CARNET DETAILS

FORMAT A3

/// BATIMENT PRINCIPAL
D01 à D07_DETAILS GENERAUX
D08 à D18_DETAILS MENUISERIES EXTERIEURES

/// BATIMENT ATELIER
D19 à D21_DETAILS GENERAUX
D22 à D27_DETAILS MENUISERIES EXTERIEURES

/// MOBILIERS
D28 à D36_DETAILS MOBILIERS


/// NOMENCLATURE MENUISERIES EXTERIEURES
D37_REPERAGE ET NOMENCLATURE MENUISERIES EXTERIEURES

/// NOMENCLATURE MOBILIERS
D38_REPERAGE ET NOMENCLATURE MOBILIERS

Phase PRO	Echelle : -	Maître d'Ouvrage : **MINISTERE DE LA JUSTICE** Titre : CONSTRUCTION D'UNE UEAJ A BRUAY LA BUISSIERE	CARNET DETAILS	D00
Date 19/10/2026	Indice -	Maîtrise d'Oeuvre : Atelier Architecture HVR, 12 rue du Poids du Roy 89310 NOYERS Tél : 03 86 82 63 04 _ mail : contact@hvr-architectes.com		

DETAILS BATIMENT PRINCIPAL

CAS GENERAL MUR & PLANCHER

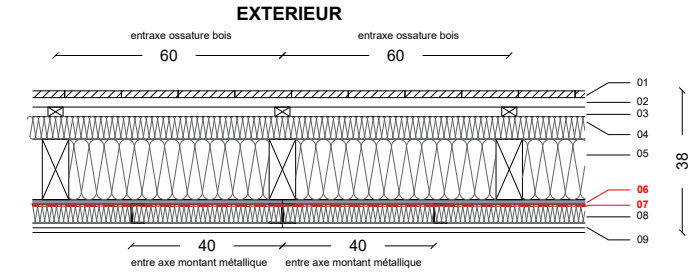


NOMENCLATURE

01 - bardage bois douglas
02 - latte 25mm
03 - latte 25mm (lame d'air)
04 - laine de bois rigide 60mm R=1,40 m².K/W type Steico Universal ouvert à la vapeur d'eau (parepluie)
05 - ossature bois + isolation laine de bois semi-rigide 160mm R=4,40 m².K/W type Steico Flex F 036 λD 0.036
06 - (lot charpente) - voile travaillant OSB 12mm (avec scotch jonctions pare-vapeur lot charpente)
07 - (lot plâtrerie) - membrane frein-vapeur hygroréglable
08 - rail + montant acier galva 48mm entraxe 40cm + isolation type Thermasoft 45mm R=1.15 m².K/W
09 - plaque ka25 Phonik + (parement très haute dureté)

RESISTANCE THERMIQUE MUR ≈ 6,95 m².K/W

/// PLAN - cas général bardage bois

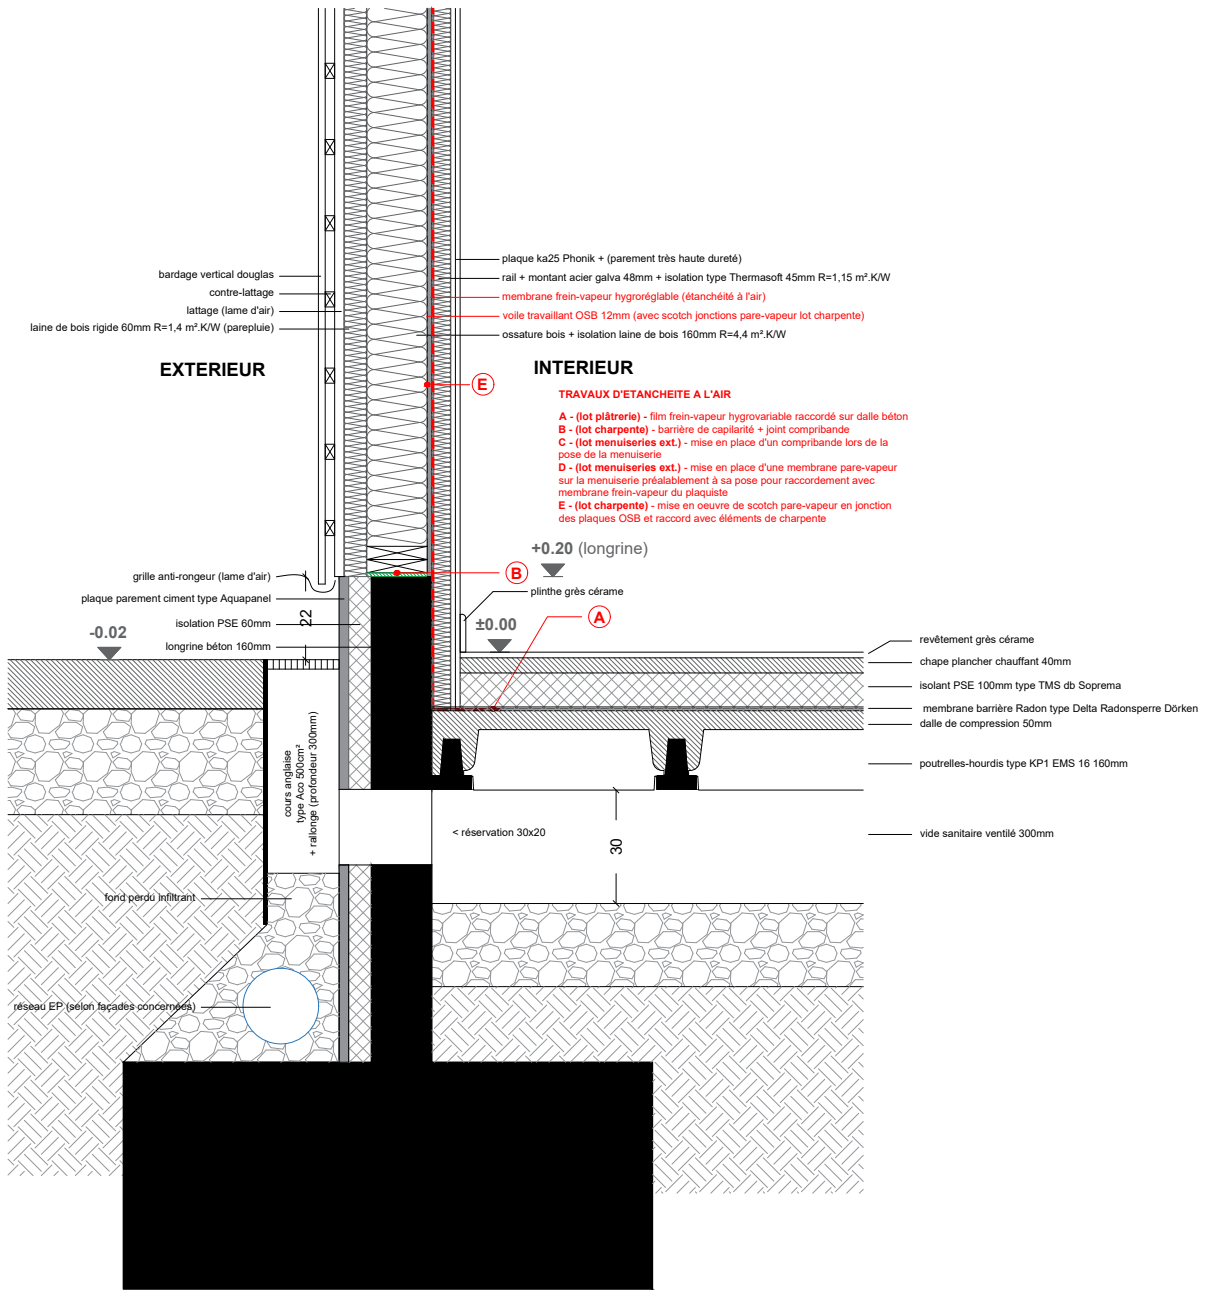


/// COUPE - cas général bardage bois


Phase PRO	Echelle : 1/20	Maître d'Ouvrage : **MINISTERE DE LA JUSTICE** Titre : CONSTRUCTION D'UNE UEAJ A BRUAY LA BUISSIERE	CARNET DETAILS	D01
Date 19/10/2026	Indice -	Maîtrise d'Oeuvre : Atelier Architecture HVR, 12 rue du Poids du Roy 89310 NOYERS Tél : 03 86 82 63 04 _ mail : contact@hvr-architectes.com		

DETAILS BATIMENT PRINCIPAL

CAS GENERAL MUR & PLANCHER

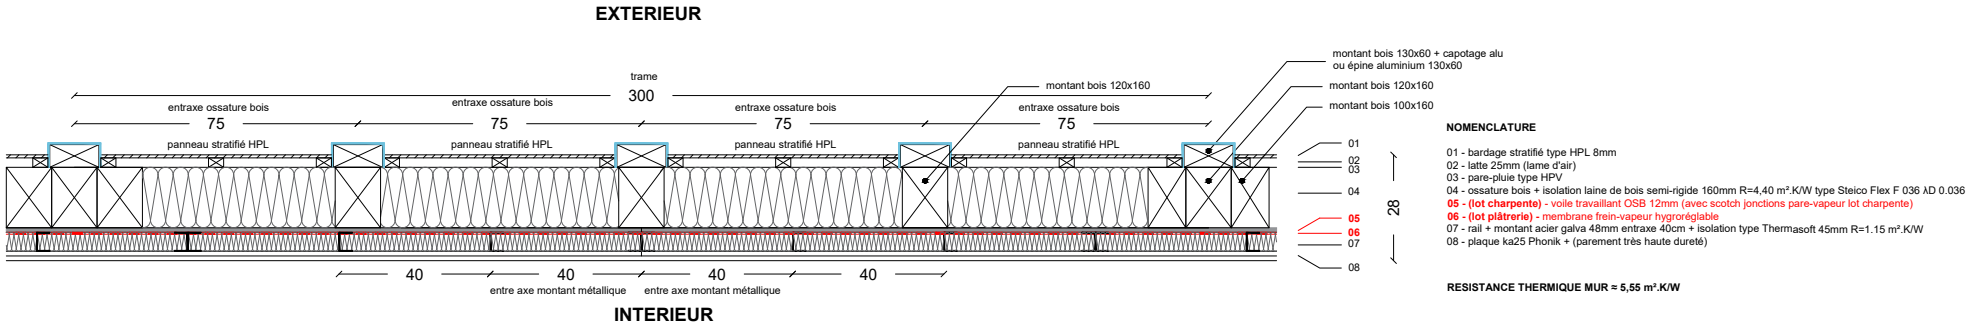

/// PLAN - cas général bardage stratifié HPL

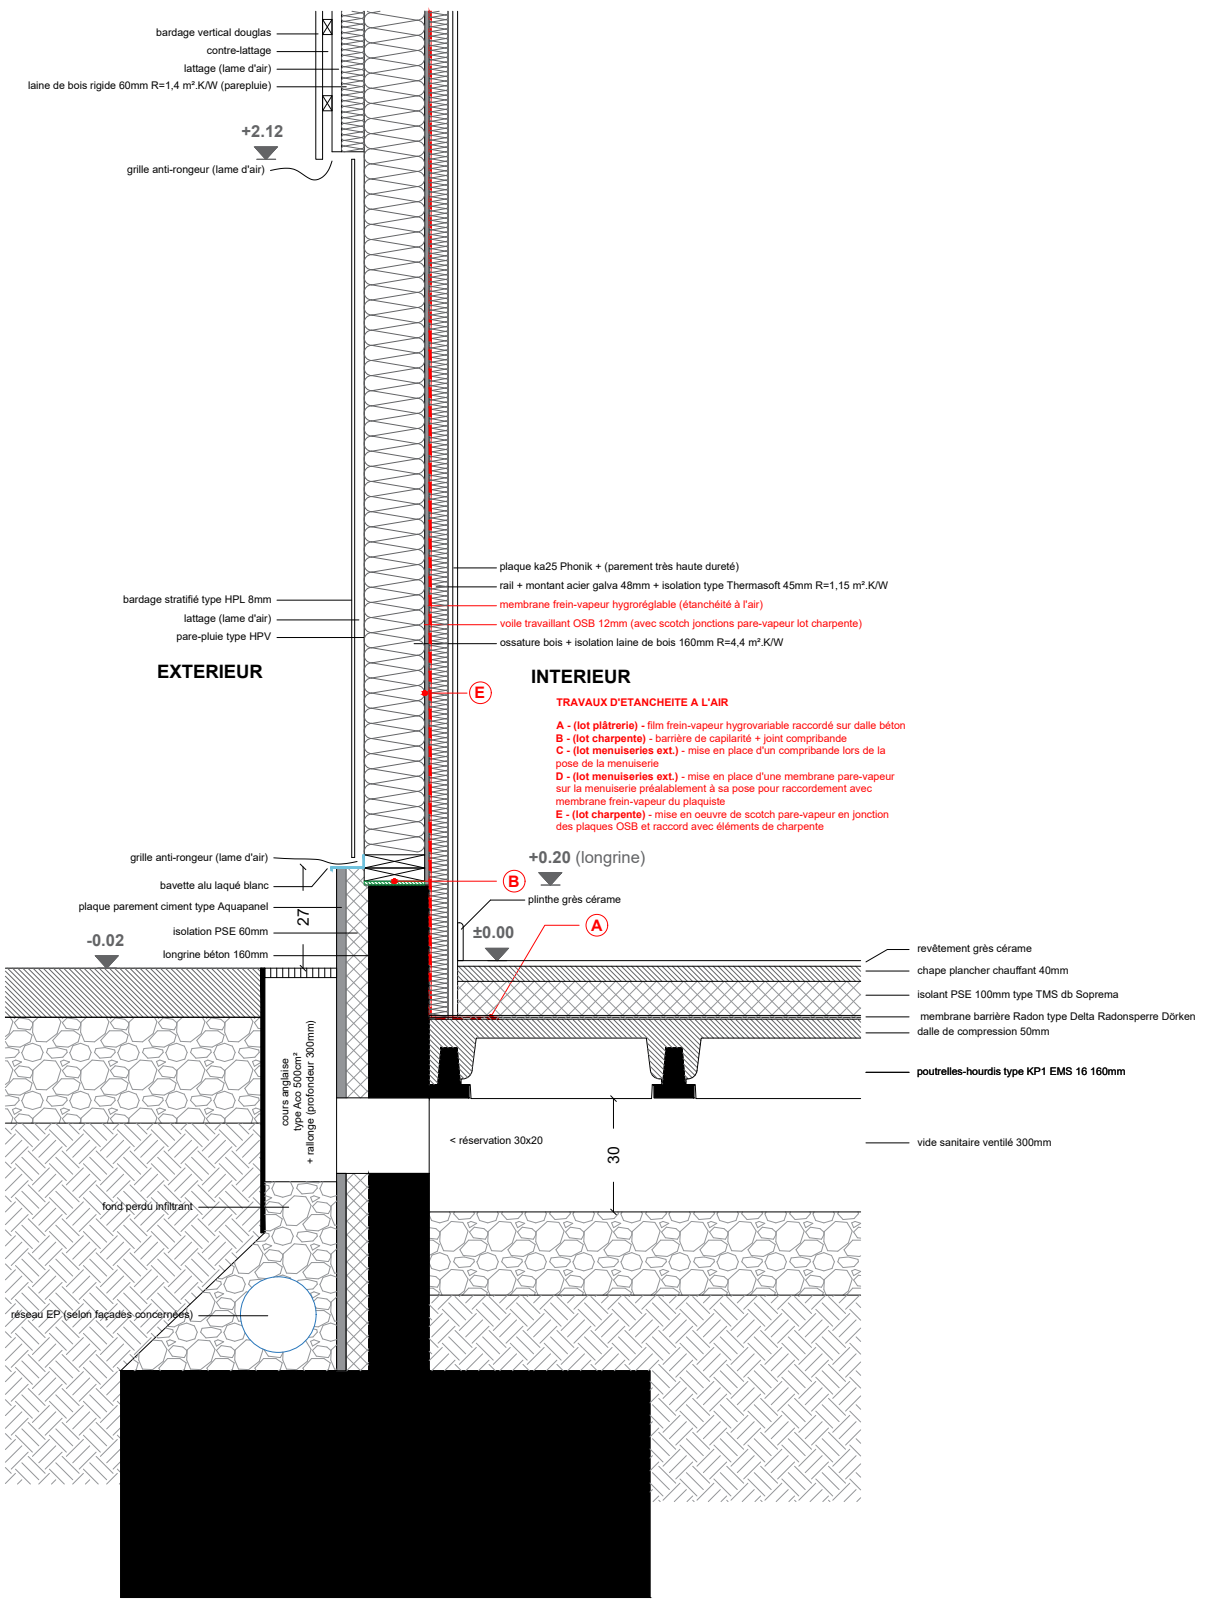


/// COUPE - cas général bardage stratifié HPL

Phase: PRO	Echelle : 1/20	Maître d'Ouvrage : **MINISTERE DE LA JUSTICE**	CARNET DETAILS	D02
		Titre : CONSTRUCTION D'UNE UEAJ A BRUAY LA BUISSIERE		
Date: 19/10/2026	Indice : -	Maîtrise d'Oeuvre : Atelier Architecture HVR, 12 rue du Poids du Roy 89310 NOYERS Tél : 03 86 82 63 04 _ mail : contact@hvr-architectes.com		

DETAILS BATIMENT PRINCIPAL

CAS GENERAL MUR & PLANCHER

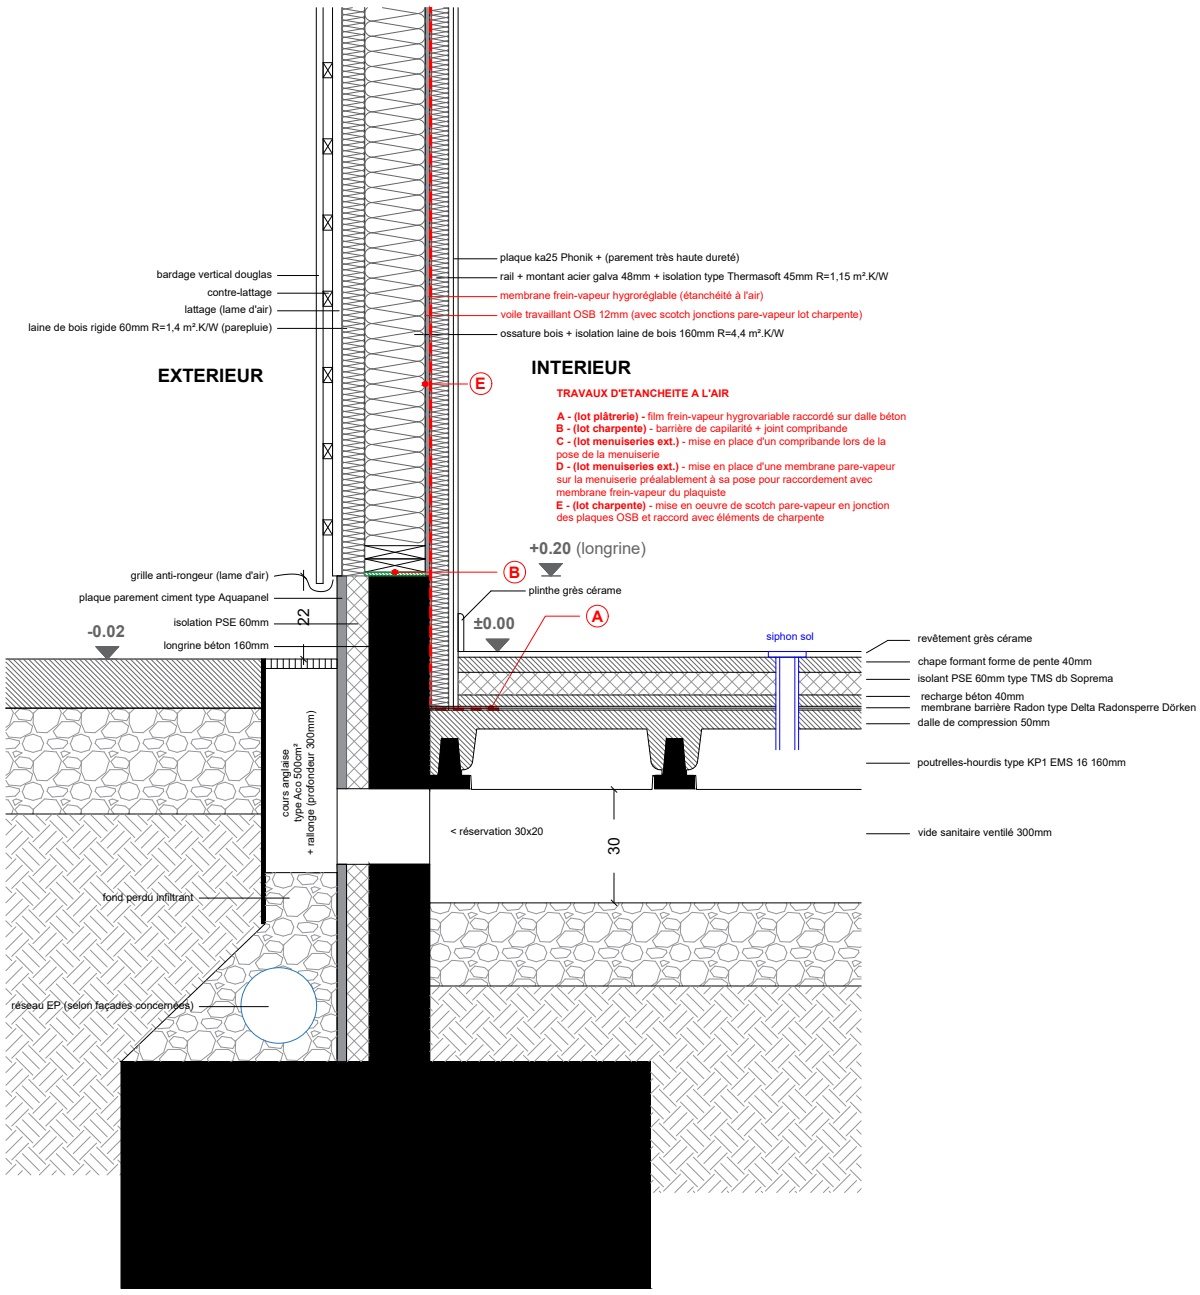


/// COUPE - cas siphon sol

Phase: PRO	Echelle : 1/20	Maître d'Ouvrage : **MINISTERE DE LA JUSTICE**	CARNET DETAILS
		Titre : CONSTRUCTION D'UNE UEAJ A BRUAY LA BUISSIERE	D03
Date: 19/10/2026	Indice : -	Maîtrise d'Oeuvre : Atelier Architecture HVR, 12 rue du Poids du Roy 89310 NOYERS Tél : 03 86 82 63 04 _ mail : contact@hvr-architectes.com	

DETAILS BATIMENT PRINCIPAL

CAS GENERAL CHARPENTE ET PLAFOND

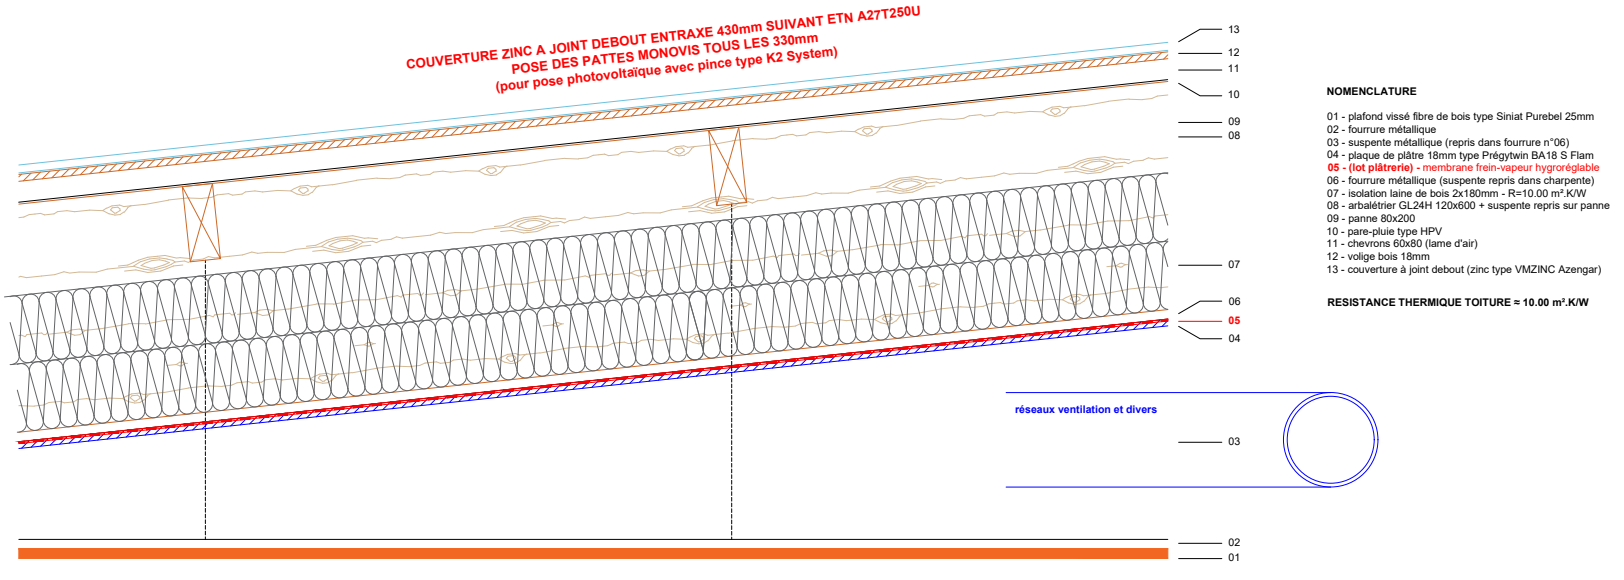


NOMENCLATURE

01 - plafond vissé fibre de bois type Siniat Purebel 25mm
02 - fourrure métallique
03 - suspente métallique (repris dans fourrure n°06)
04 - plaque de plâtre 18mm type Prégytwin BA18 S Flam
05 - (lot plâtrerie) - membrane frein-vapeur hygroréglable
06 - fourrure métallique (suspente repris dans charpente)
07 - isolation laine de bois 2x180mm - R=10.00 m².K/W
08 - arbalétrier GL24H 120x600 + suspente repris sur panne
09 - panne 80x200
10 - pare-pluie type HPV
11 - chevrons 60x80 (lame d'air)
12 - volige bois 18mm
13 - couverture à joint debout (zinc type VMZINC Azengar)

RESISTANCE THERMIQUE TOITURE ≈ 10.00 m².K/W

/// COUPE - cas général plafond horizontal

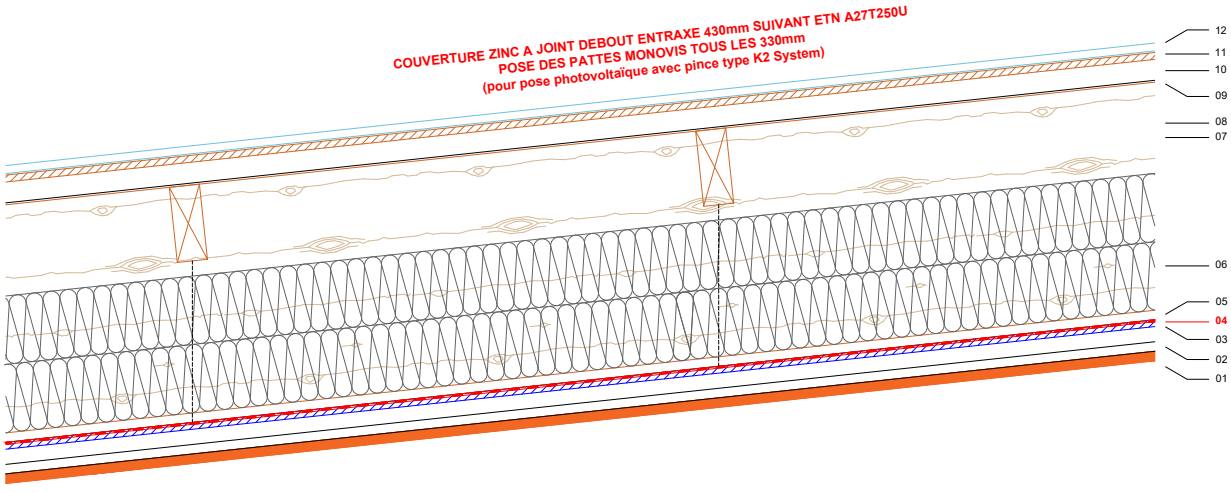


NOMENCLATURE

01 - plafond vissé fibre de bois type Siniat Purebel 25mm
02 - suspente directe 65mm + fourrure métallique (vide technique passage élec')
03 - plaque de plâtre 18mm type Prégytwin BA18 S Flam
04 - (lot plâtrerie) - membrane frein-vapeur hygroréglable
05 - fourrure métallique (suspente repris dans charpente)
06 - isolation laine de bois 2x180mm - R=10.00 m².K/W
07 - arbalétrier GL24H 120x600 + suspente repris sur panne
08- panne 80x200
09 - pare-pluie type HPV
10 - chevrons 60x80 (lame d'air)
11 - volige bois 18mm
12 - couverture à joint debout (zinc type VMZINC Azengar)

RESISTANCE THERMIQUE TOITURE ≈ 10.00 m².K/W

/// COUPE - cas général plafond rampant

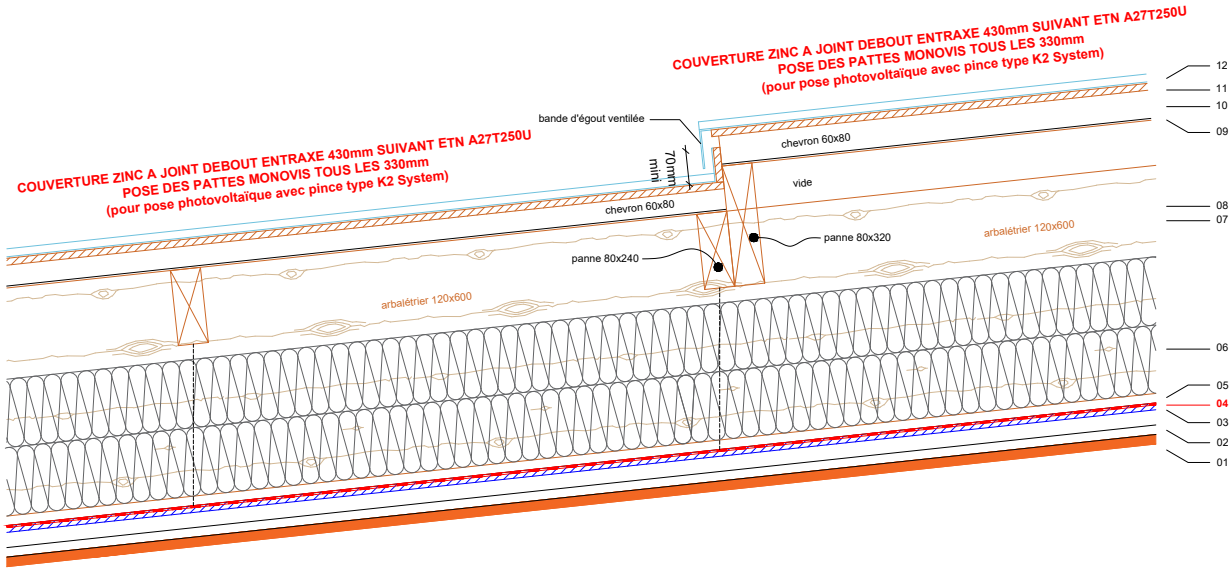

NOMENCLATURE

01 - plafond vissé fibre de bois type Siniat Purebel 25mm
02 - suspente directe 65mm + fourrure métallique (vide technique passage élec')
03 - plaque de plâtre 18mm type Prégytwin BA18 S Flam
04 - (lot plâtrerie) - membrane frein-vapeur hygroréglable
05 - fourrure métallique (suspente repris dans charpente)
06 - isolation laine de bois 2x180mm - R=10.00 m².K/W
07 - arbalétrier GL24H 120x600 + suspente repris sur panne
08- panne 80x320
09 - pare-pluie type HPV
10 - chevrons 60x80 (lame d'air)
11 - volige bois 18mm
12 - couverture à joint debout (zinc type VMZINC Azengar)


RESISTANCE THERMIQUE TOITURE ≈ 10.00 m².K/W

/// COUPE - jonction transversale à ressaut

Phase PRO	Echelle : 1/20	Maître d'Ouvrage : **MINISTERE DE LA JUSTICE** Titre : CONSTRUCTION D'UNE UEAJ A BRUAY LA BUISSIERE	CARNET DETAILS	D04
Date 19/10/2026	Indice -	Maîtrise d'Oeuvre : Atelier Architecture HVR, 12 rue du Poids du Roy 89310 NOYERS Tél : 03 86 82 63 04 _ mail : contact@hvr-architectes.com		

DETAILS BATIMENT PRINCIPAL


JONCTION MOB / CHARPENTE SUD

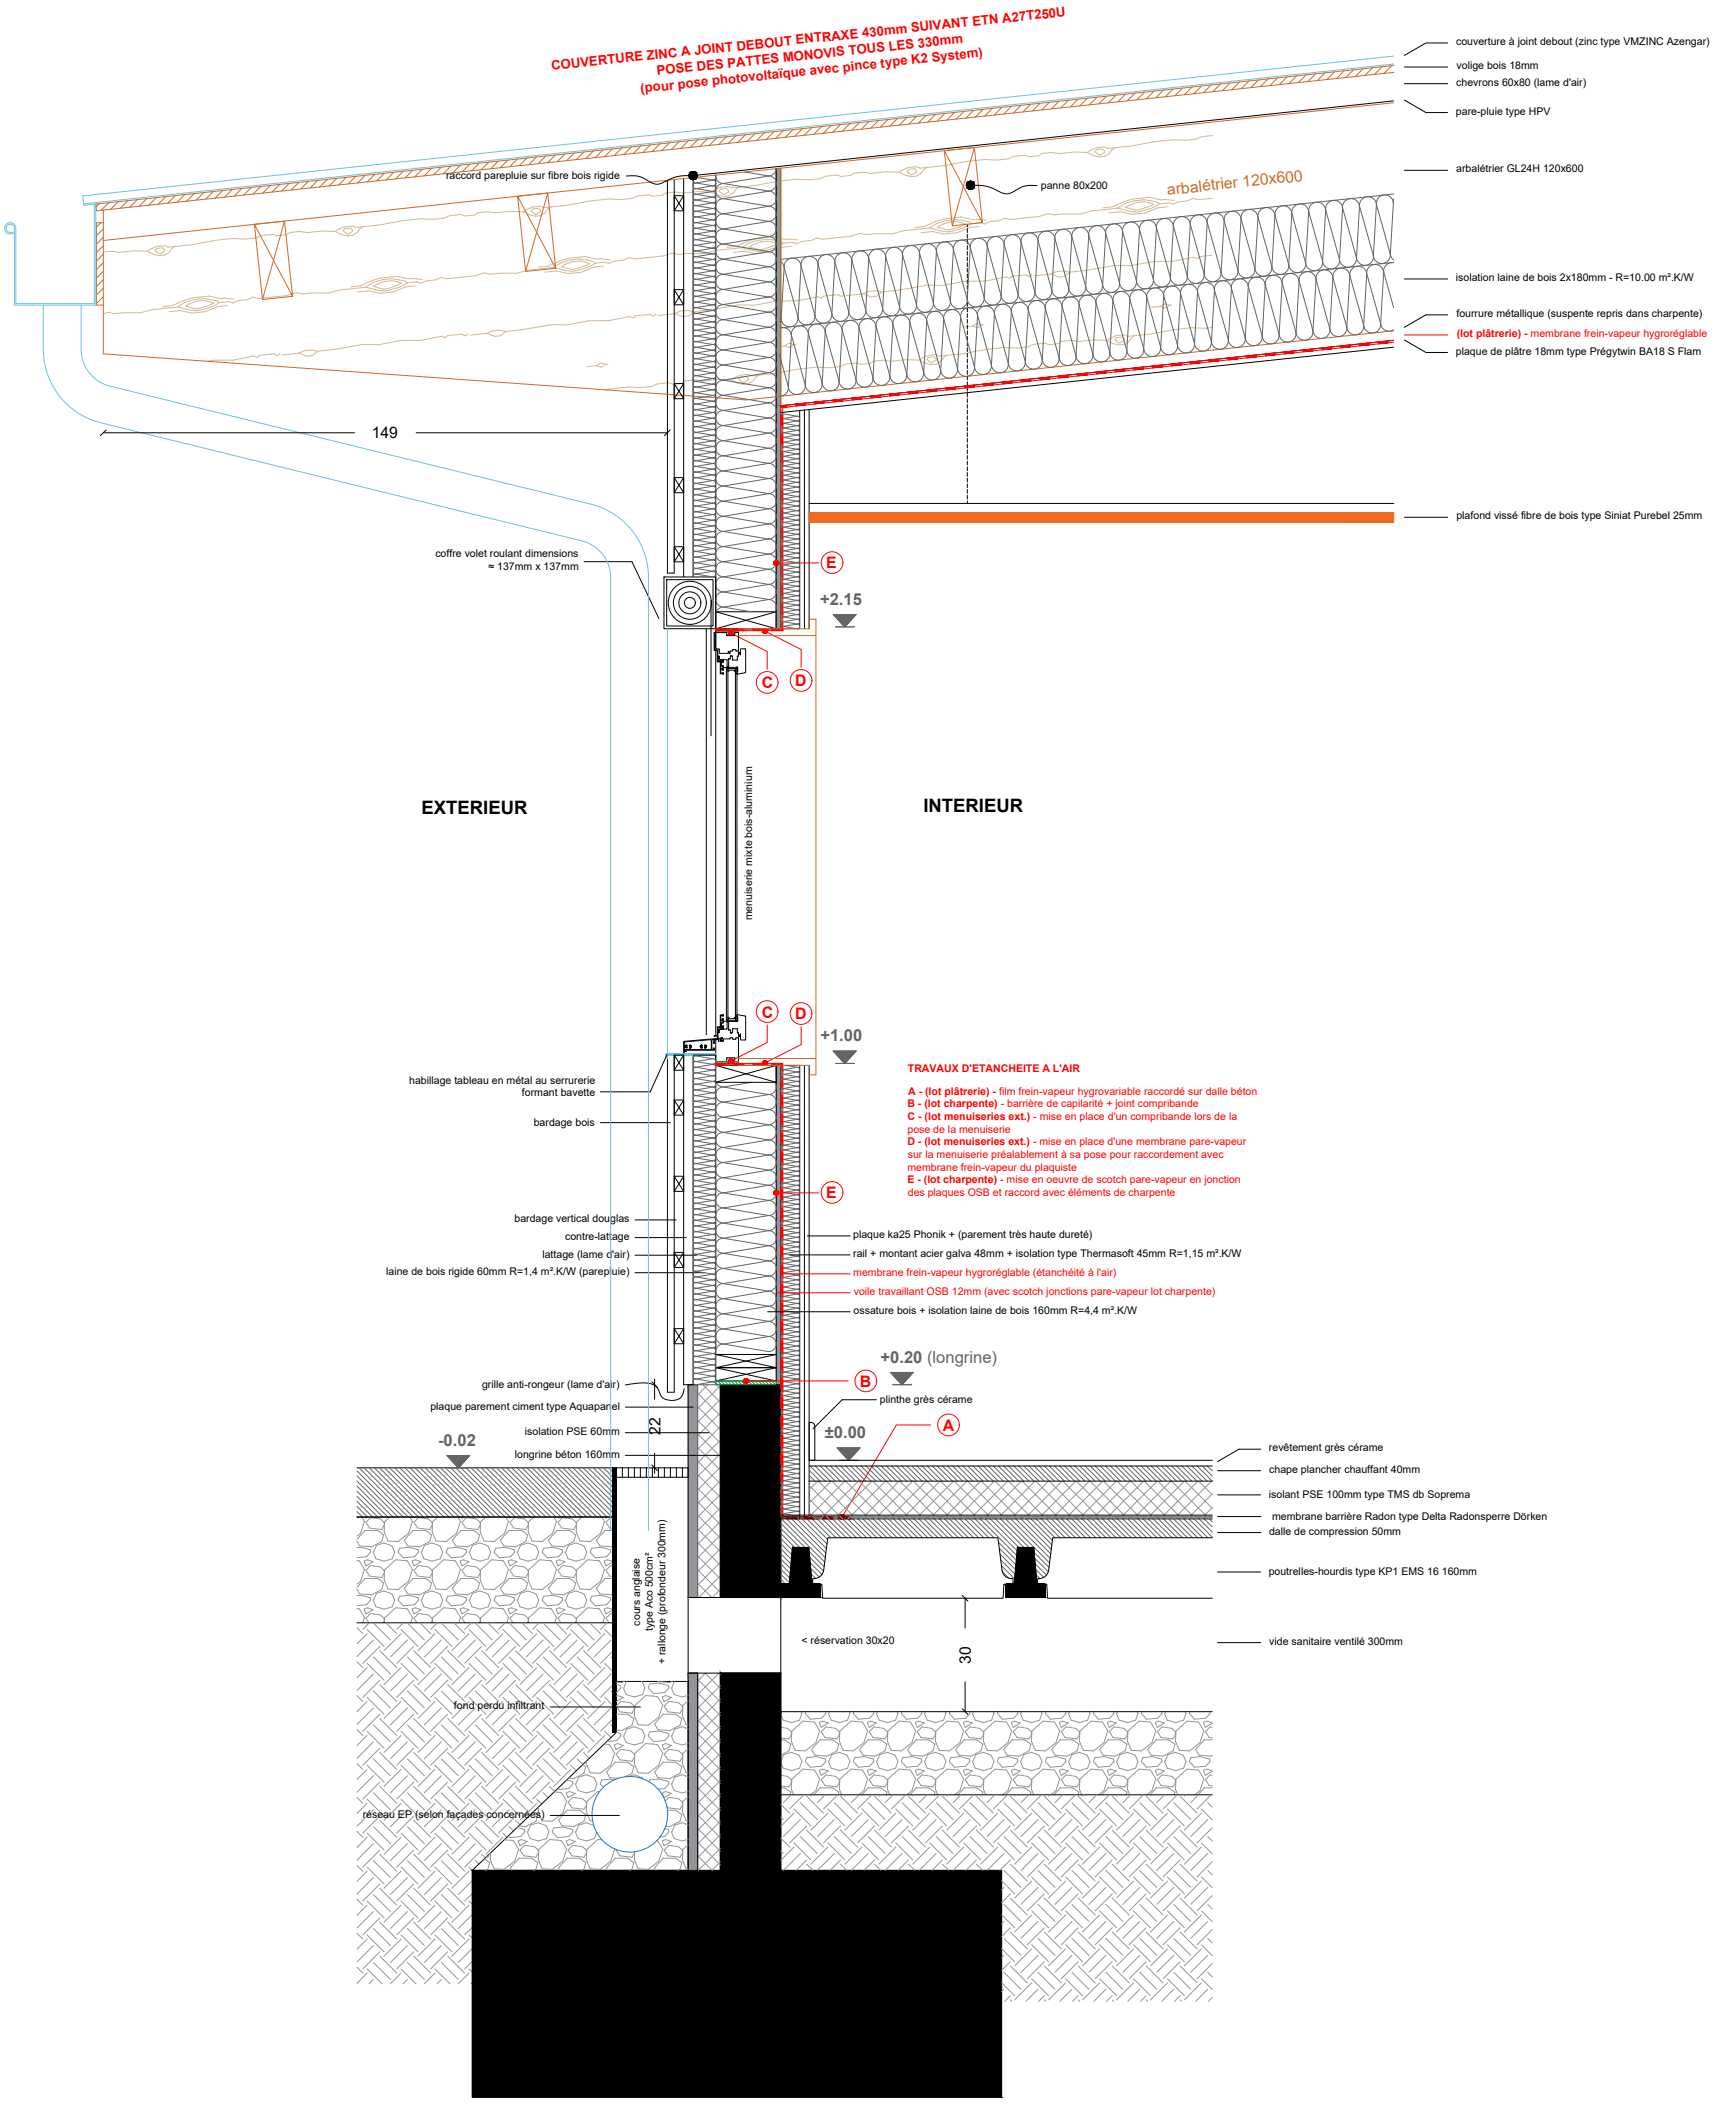

Phase: PRO	Echelle : 1/20	Maître d'Ouvrage : **MINISTERE DE LA JUSTICE**	CARNET DETAILS
		Titre : CONSTRUCTION D'UNE UEAJ A BRUAY LA BUISSIERE	D05
Date: 19/10/2026	Indice : -	Maîtrise d'Oeuvre : Atelier Architecture HVR, 12 rue du Poids du Roy 89310 NOYERS Tél : 03 86 82 63 04 _ mail : contact@hvr-architectes.com	

DETAILS BATIMENT PRINCIPAL


JONCTION MOB / CHARPENTE HALLE

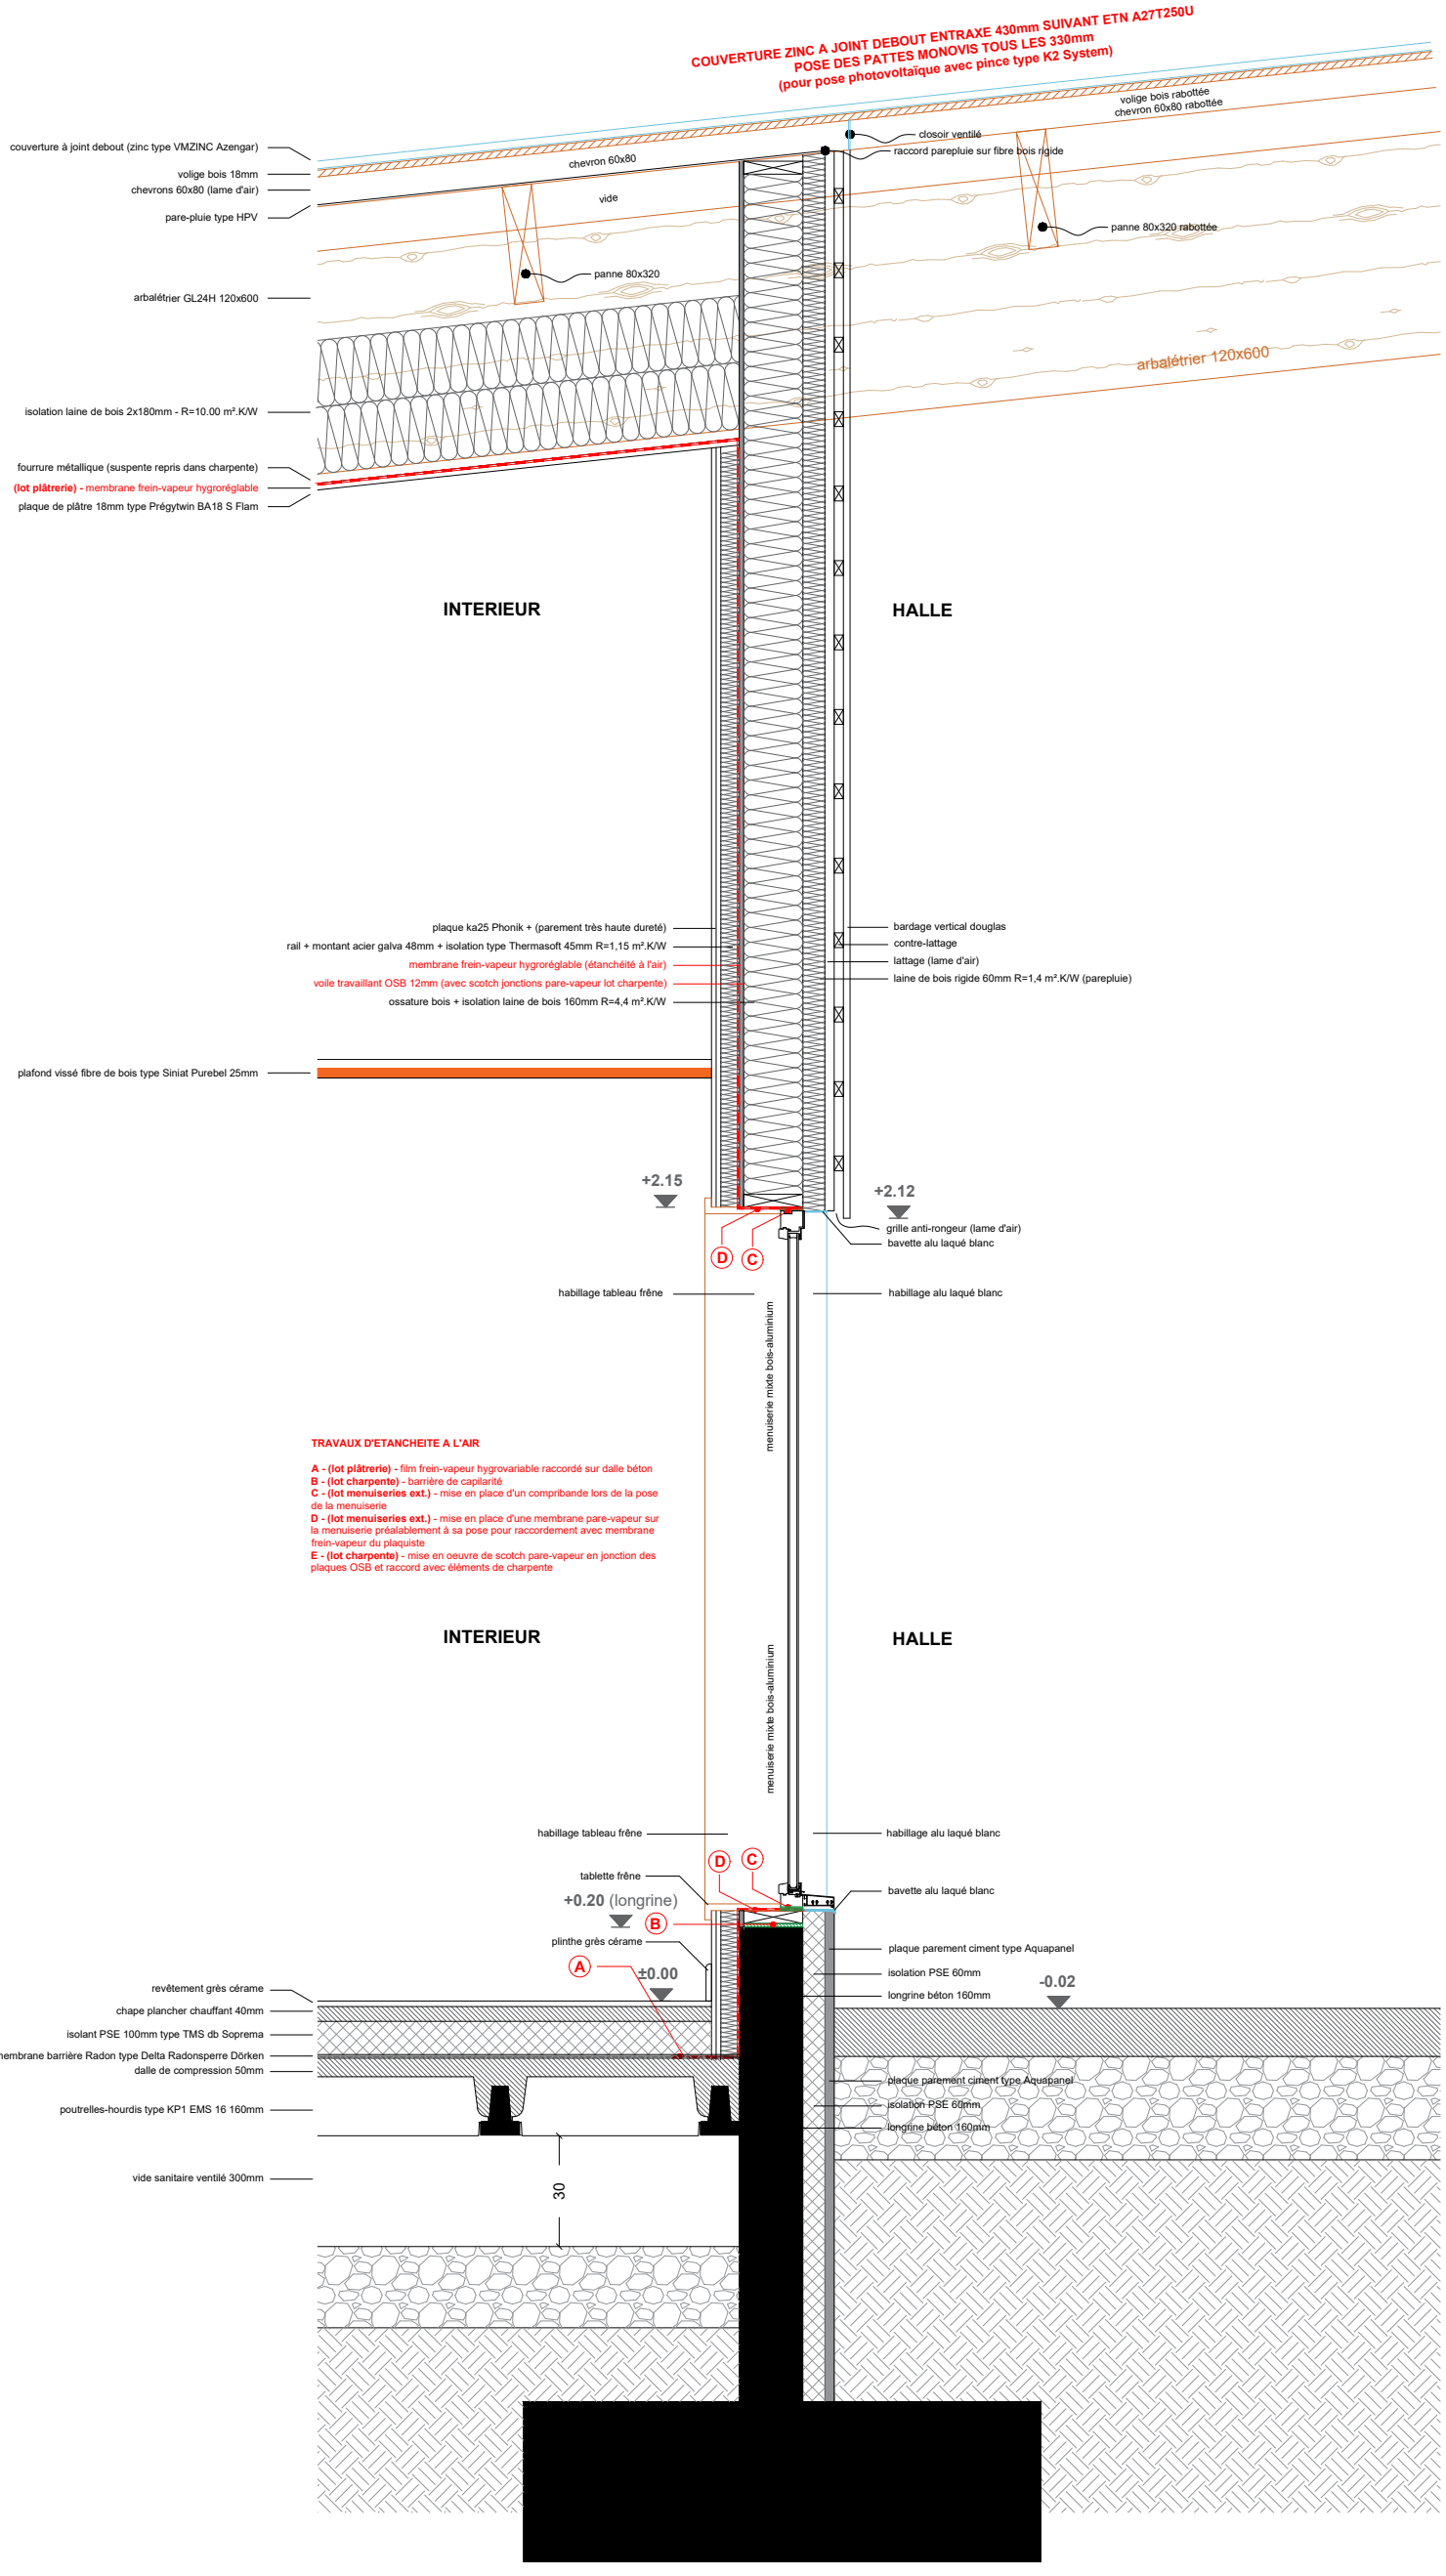

Phase PRO	Echelle : 1/20	Maître d'Ouvrage : **MINISTERE DE LA JUSTICE** Titre : CONSTRUCTION D'UNE UEAJ A BRUAY LA BUISSIERE	CARNET DETAILS
Date 19/10/2026	Indice -	Maîtrise d'Oeuvre : Atelier Architecture HVR, 12 rue du Poids du Roy 89310 NOYERS Tél : 03 86 82 63 04 _ mail : contact@hvr-architectes.com	D06

DETAILS BATIMENT PRINCIPAL


JONCTION MOB / CHARPENTE NORD

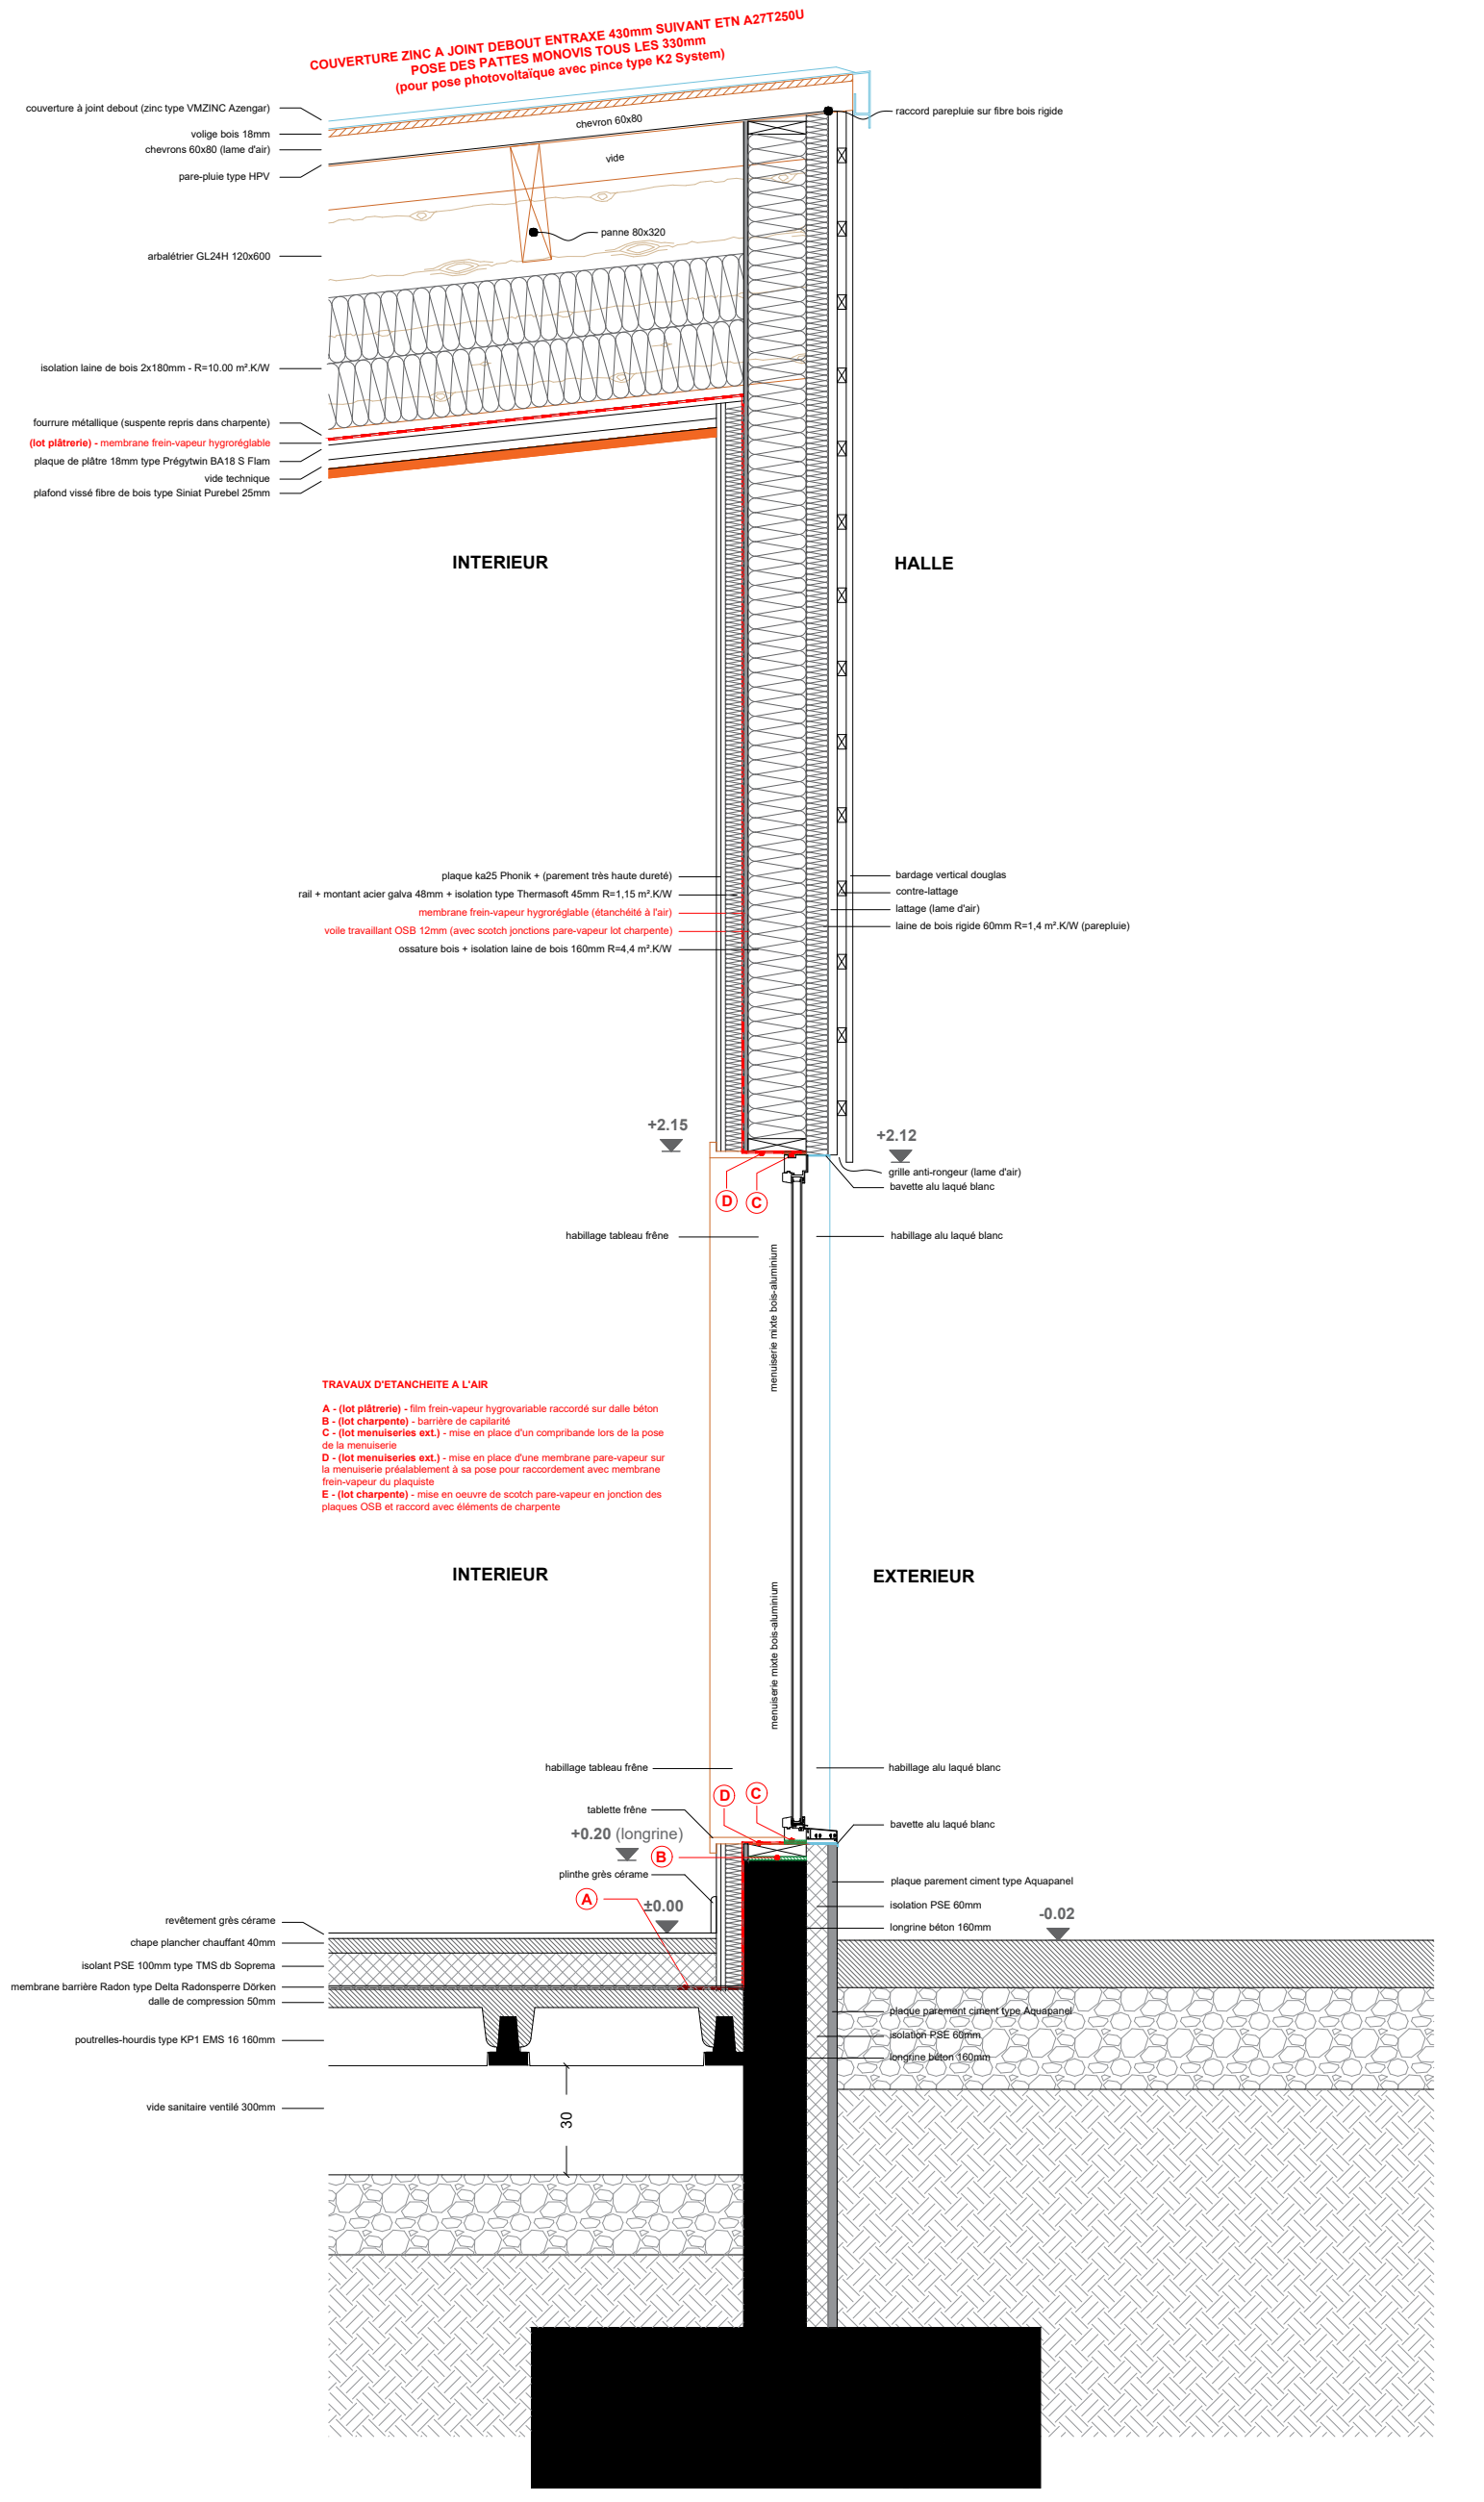

Phase PRO	Echelle : 1/20	Maître d'Ouvrage : **MINISTERE DE LA JUSTICE** Titre : CONSTRUCTION D'UNE UEAJ A BRUAY LA BUISSIERE	CARNET DETAILS
Date 19/10/2026	Indice -	Maîtrise d'Oeuvre : Atelier Architecture HVR, 12 rue du Poids du Roy 89310 NOYERS Tél : 03 86 82 63 04 _ mail : contact@hvr-architectes.com	D07

DETAILS BATIMENT PRINCIPAL

MEX 01

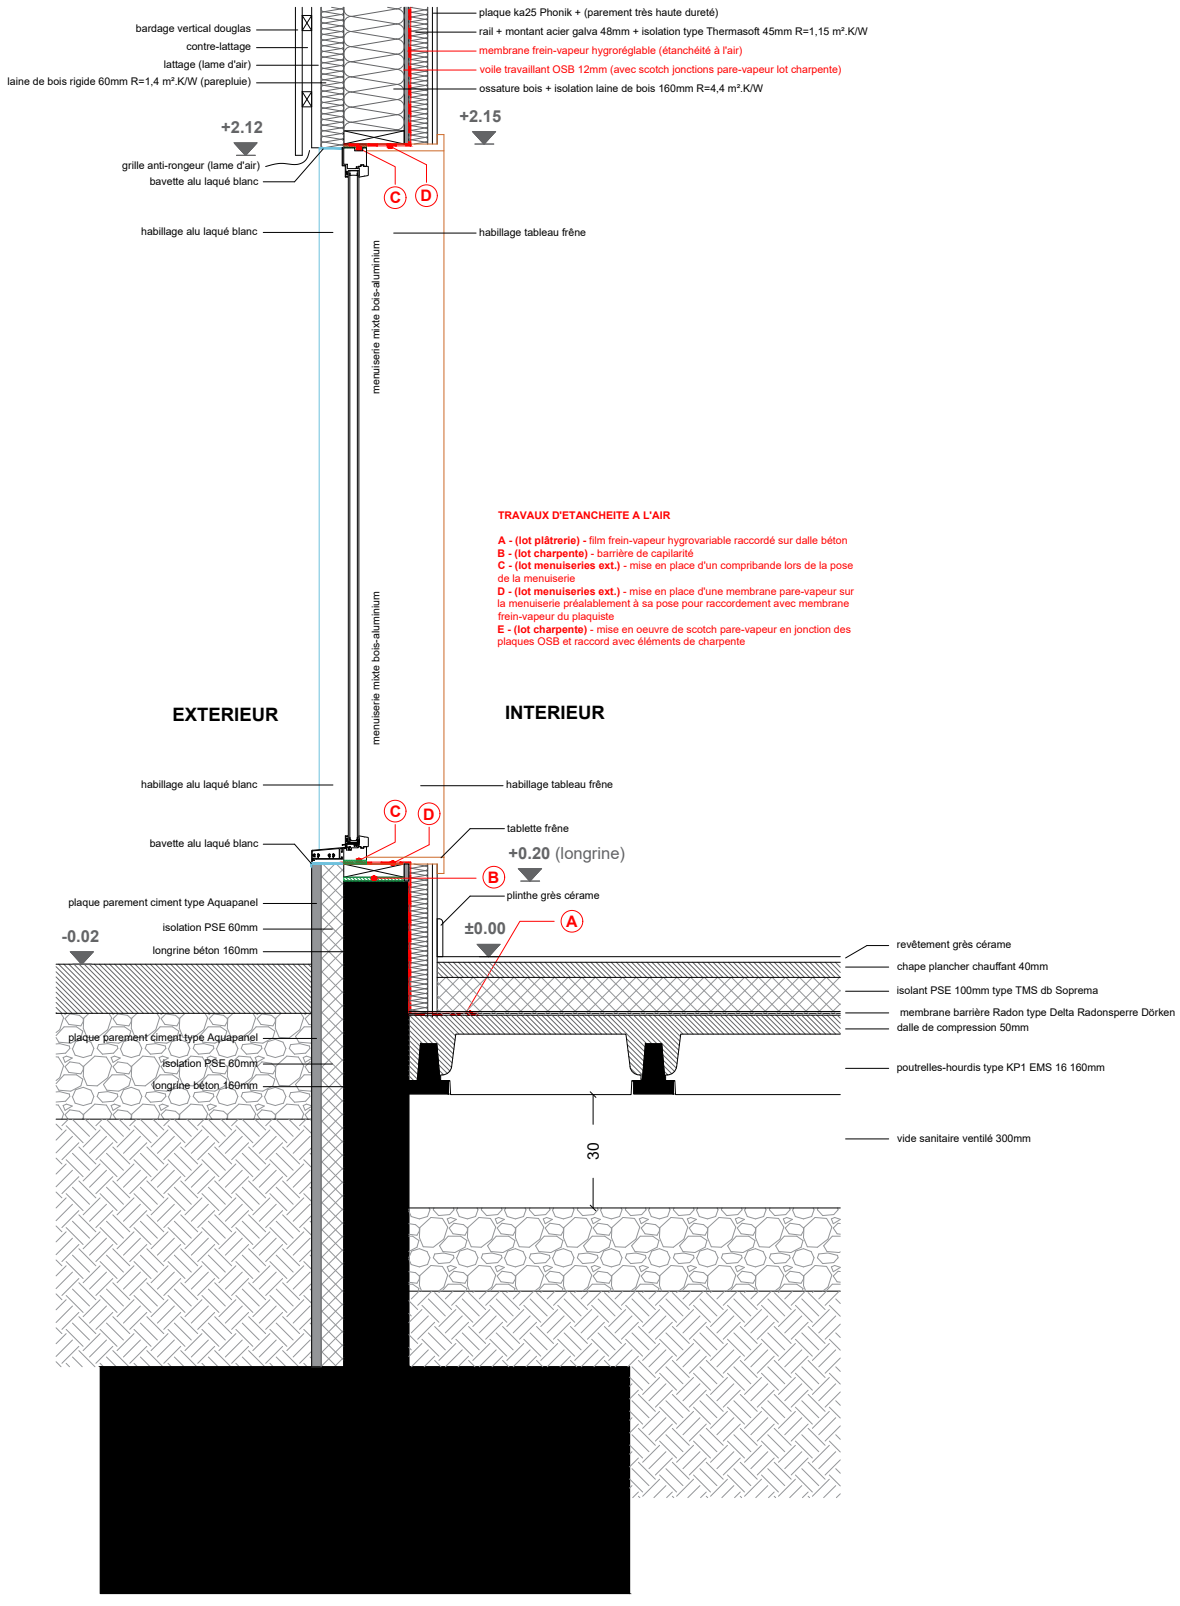


/// COUPE - MEX 01

Phase: PRO	Echelle : 1/20	Maître d'Ouvrage : **MINISTERE DE LA JUSTICE**	CARNET DETAILS	D08
		Titre : CONSTRUCTION D'UNE UEAJ A BRUAY LA BUISSIERE		
Date: 19/10/2026	Indice : -	Maîtrise d'Oeuvre : Atelier Architecture HVR, 12 rue du Poids du Roy 89310 NOYERS Tél : 03 86 82 63 04 _ mail : contact@hvr-architectes.com		

DETAILS BATIMENT PRINCIPAL

MEX 01

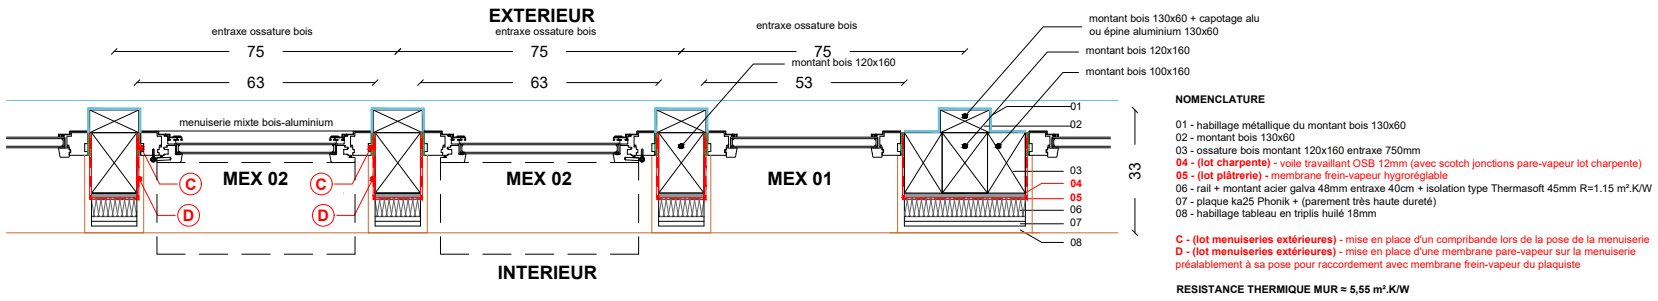


NOMENCLATURE

01 - habillage métallique du montant bois 130x60
02 - montant bois 130x60
03 - ossature bois montant 120x160 entraxe 750mm
04 - (lot charpente) - voile travaillant OSB 12mm (avec scotch jonctions pare-vapeur lot charpente)
05 - (lot plâtrerie) - membrane frein-vapeur hygroréglable
06 - rail + montant acier galva 48mm entraxe 40cm + isolation type Thermasoft 45mm R=1.15 m².K/W
07 - plaque ka25 Phonik + (parement très haute dureté)
08 - habillage tableau en triplis huilé 18mm

C - (lot menuiseries extérieures) - mise en place d'un compribande lors de la pose de la menuiserie
D - (lot menuiseries extérieures) - mise en place d'une membrane pare-vapeur sur la menuiserie préalablement à sa pose pour raccordement avec membrane frein-vapeur du plaquiste

RESISTANCE THERMIQUE MUR ≈ 5,55 m².K/W

/// PLAN - façade nord-est
/// MEX 01 & MEX 02

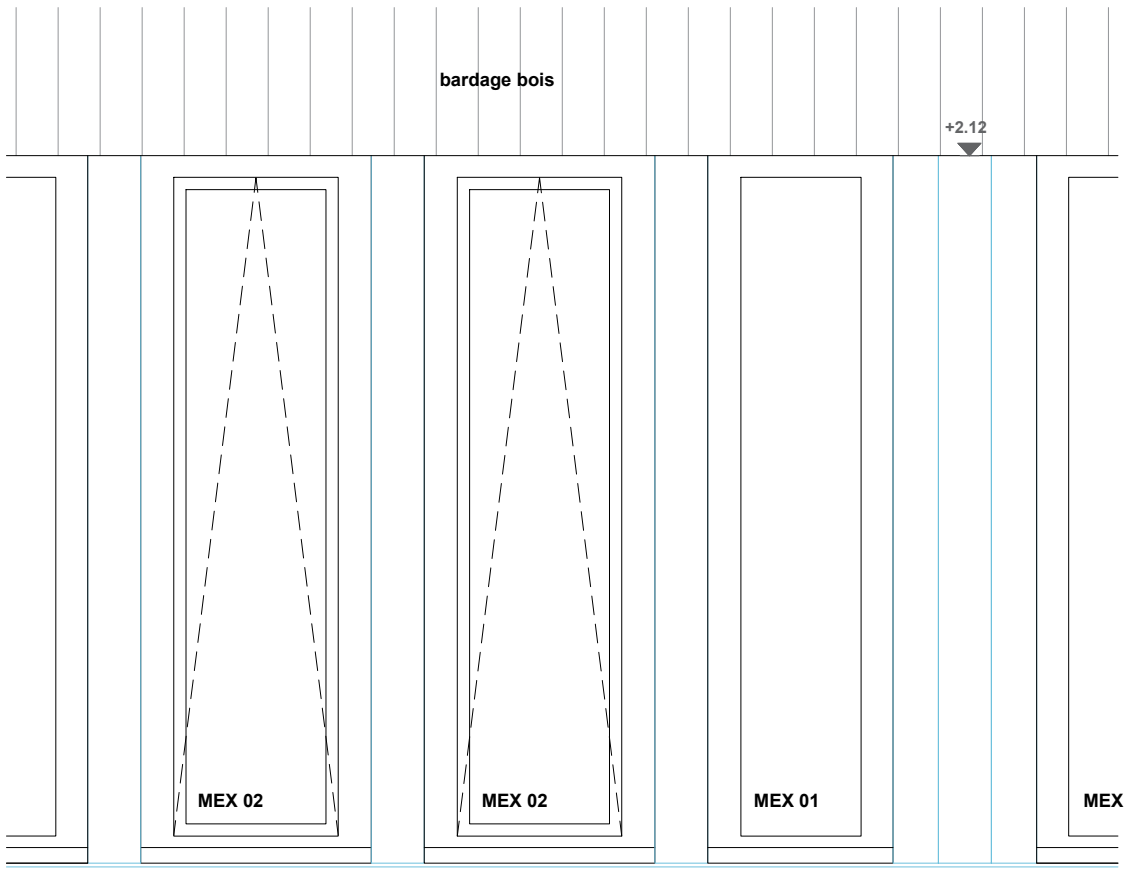


/// FACE - façade nord-est
/// MEX 01 & MEX 02

Phase: PRO	Echelle : 1/20	Maître d'Ouvrage : **MINISTERE DE LA JUSTICE**	CARNET DETAILS	D09
		Titre : CONSTRUCTION D'UNE UEAJ A BRUAY LA BUISSIERE		
Date: 19/10/2026	Indice : -	Maîtrise d'Oeuvre : Atelier Architecture HVR, 12 rue du Poids du Roy 89310 NOYERS Tél : 03 86 82 63 04 _ mail : contact@hvr-architectes.com		

DETAILS BATIMENT PRINCIPAL

MEX 01

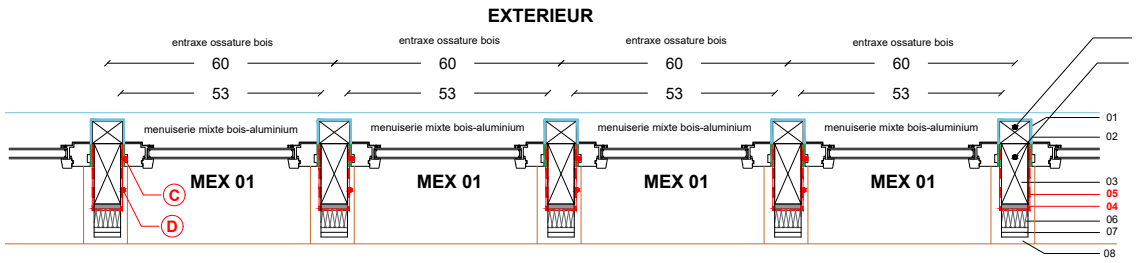


NOMENCLATURE

01 - habillage métallique du montant bois 80x60
02 - montant bois 80x60
03 - ossature bois montant 70x160 entraxe 600mm
04 - (lot charpente) - voile travaillant OSB 12mm (avec scotch jonctions pare-vapeur lot charpente)
05 - (lot plâtrerie) - membrane frein-vapeur hygroréglable
06 - rail + montant acier galva 48mm entraxe 40cm + isolation type Thermasoft 45mm R=1.15 m².K/W
07 - plaque ka25 Phonik + (parement très haute dureté)
08 - habillage tableau en triplis huilé 18mm

C - (lot menuiseries extérieures) - mise en place d'un compribande lors de la pose de la menuiserie
D - (lot menuiseries extérieures) - mise en place d'une membrane pare-vapeur sur la menuiserie préalablement à sa pose pour raccordement avec membrane frein-vapeur du plaquiste

RESISTANCE THERMIQUE MUR ≈ 5,55 m².K/W

/// PLAN - pignon sud-ouest & nord-est
/// MEX 01

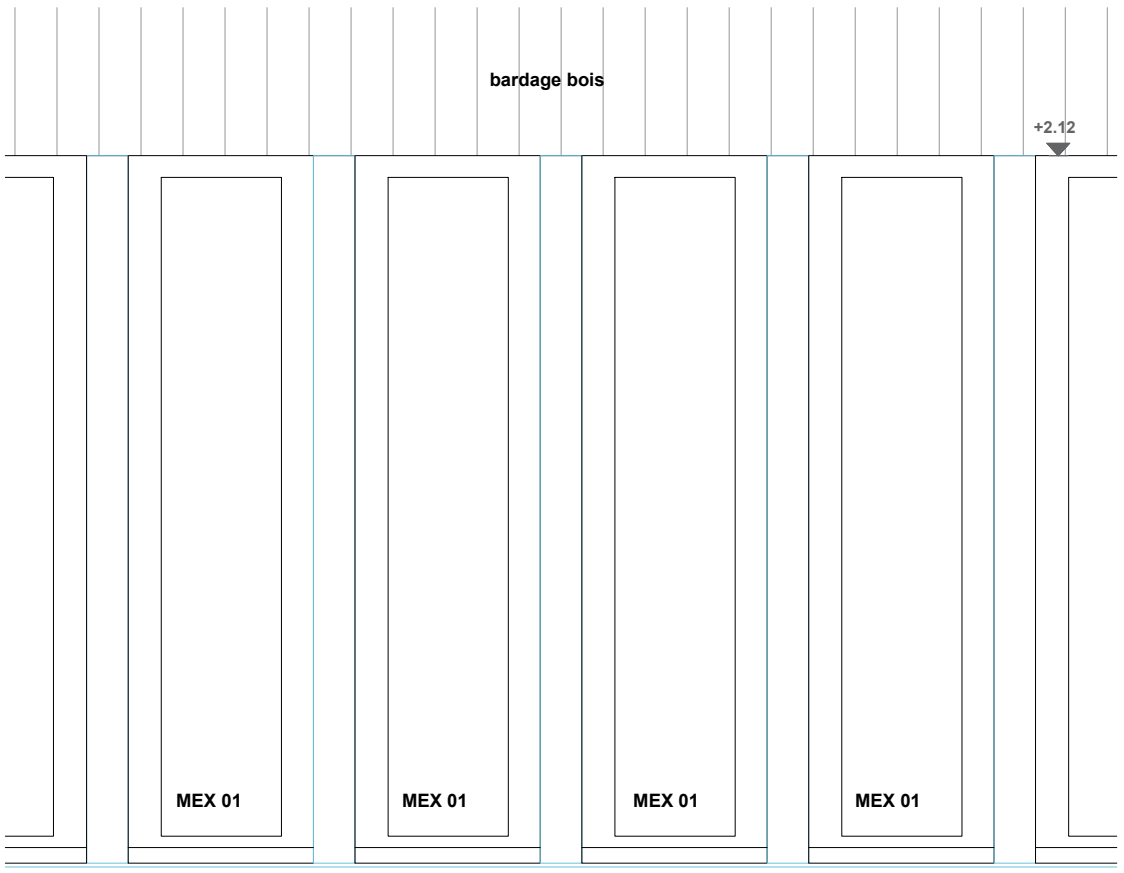


/// FACE - pignon sud-ouest & nord-est
/// MEX 01

Phase: PRO	Echelle : 1/20	Maître d'Ouvrage : **MINISTERE DE LA JUSTICE**	CARNET DETAILS	D10
		Titre : CONSTRUCTION D'UNE UEAJ A BRUAY LA BUISSIERE		
Date: 19/10/2026	Indice : -	Maîtrise d'Oeuvre : Atelier Architecture HVR, 12 rue du Poids du Roy 89310 NOYERS Tél : 03 86 82 63 04 _ mail : contact@hvr-architectes.com		

DETAILS BATIMENT PRINCIPAL

MEX 02

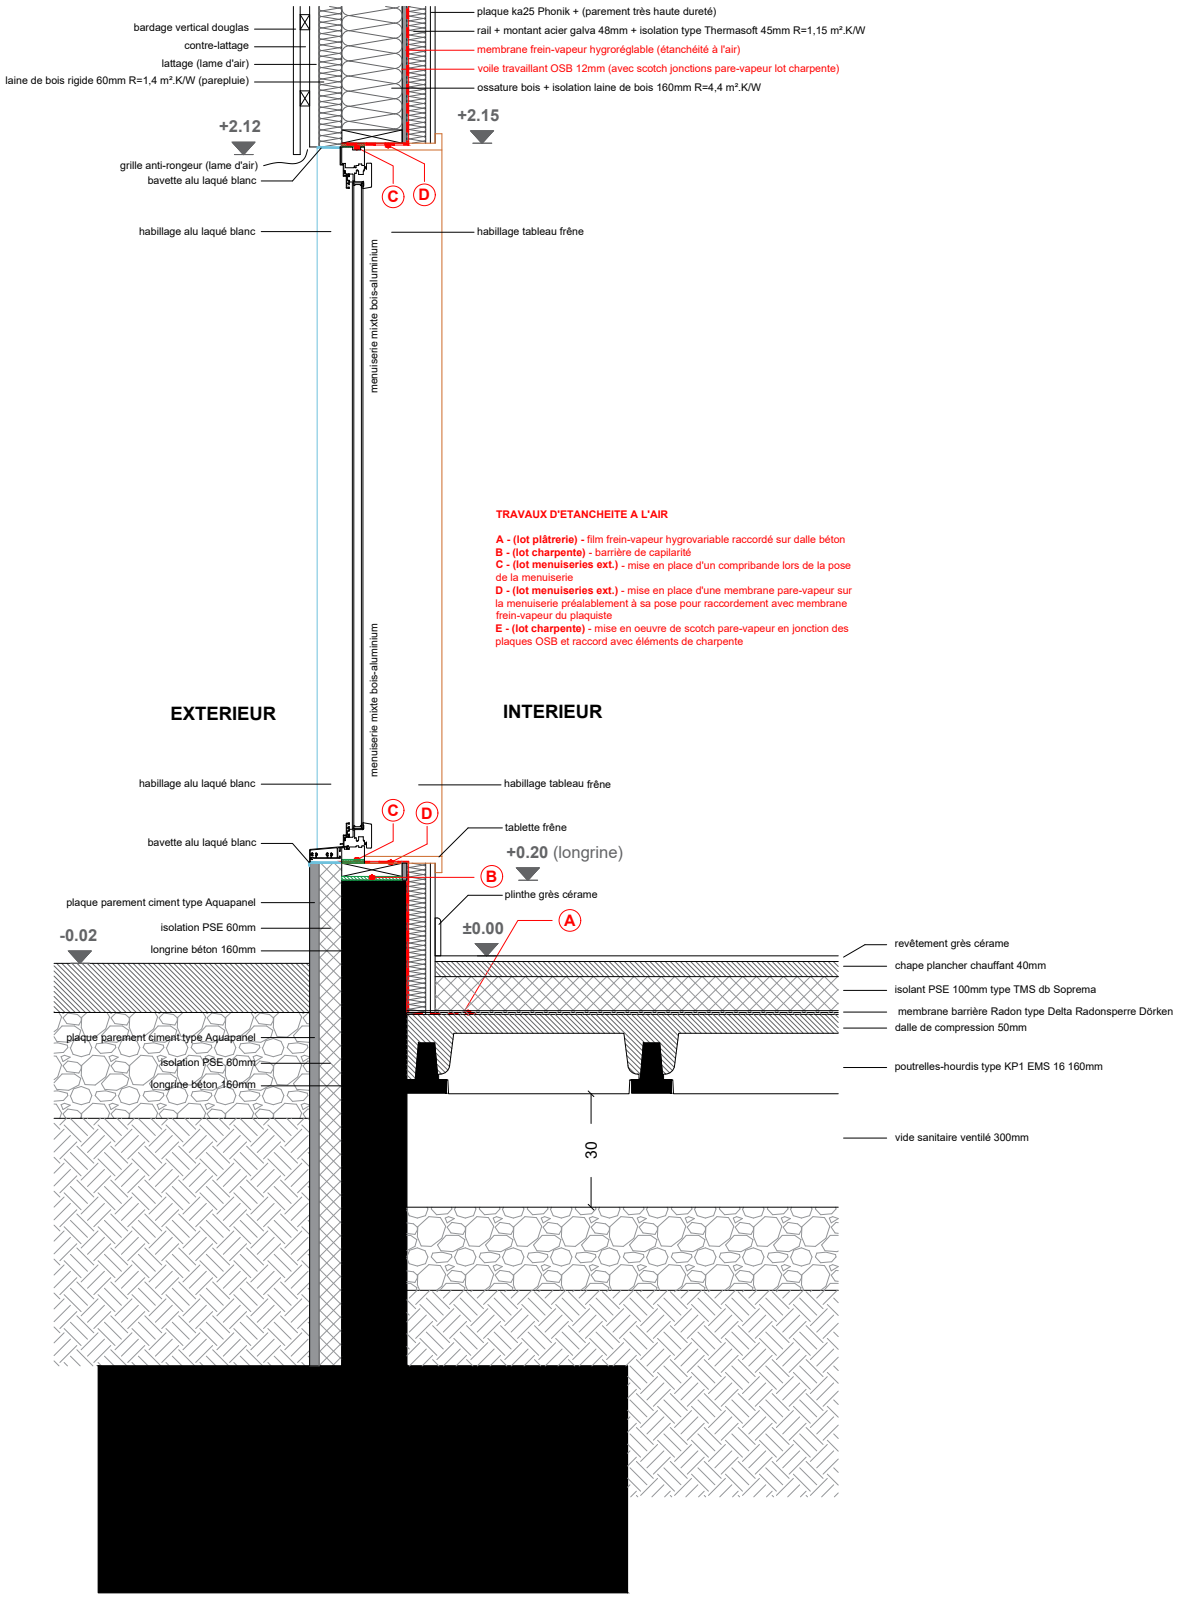


/// COUPE - MEX 02

Phase PRO	Echelle : 1/20	Maître d'Ouvrage : **MINISTERE DE LA JUSTICE** Titre : CONSTRUCTION D'UNE UEAJ A BRUAY LA BUISSIERE	CARNET DETAILS	D11
Date 19/10/2026	Indice -	Maîtrise d'Oeuvre : Atelier Architecture HVR, 12 rue du Poids du Roy 89310 NOYERS Tél : 03 86 82 63 04 _ mail : contact@hvr-architectes.com		

DETAILS BATIMENT PRINCIPAL

MEX 02

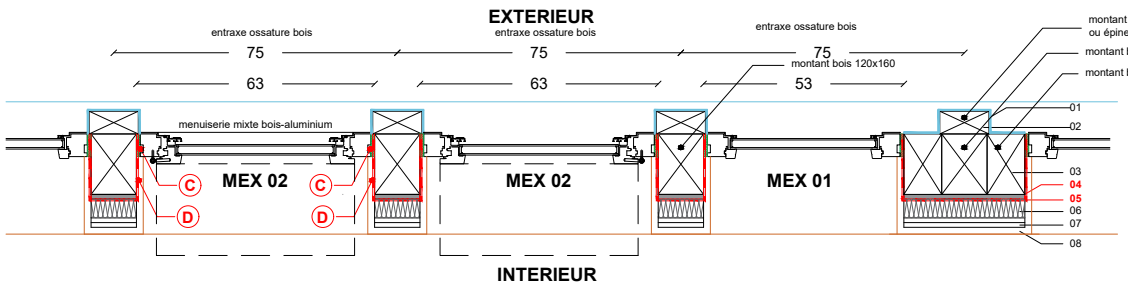


NOMENCLATURE

01 - habillage métallique du montant bois 130x60
02 - montant bois 130x60
03 - ossature bois montant 120x160 entraxe 750mm
04 - (lot charpente) - voile travaillant OSB 12mm (avec scotch jonctions pare-vapeur lot charpente)
05 - (lot plâtrerie) - membrane frein-vapeur hygroréglable
06 - rail + montant acier galva 48mm entraxe 40cm + isolation type Thermasoft 45mm R=1.15 m².K/W
07 - plaque ka25 Phonik + (parement très haute dureté)
08 - habillage tableau en triplis huilé 18mm

C - (lot menuiseries extérieures) - mise en place d'un compribande lors de la pose de la menuiserie
D - (lot menuiseries extérieures) - mise en place d'une membrane pare-vapeur sur la menuiserie préalablement à sa pose pour raccordement avec membrane frein-vapeur du plaquiste

RESISTANCE THERMIQUE MUR ≈ 5,55 m².K/W

/// PLAN - façade nord-est
/// MEX 01 & MEX 02

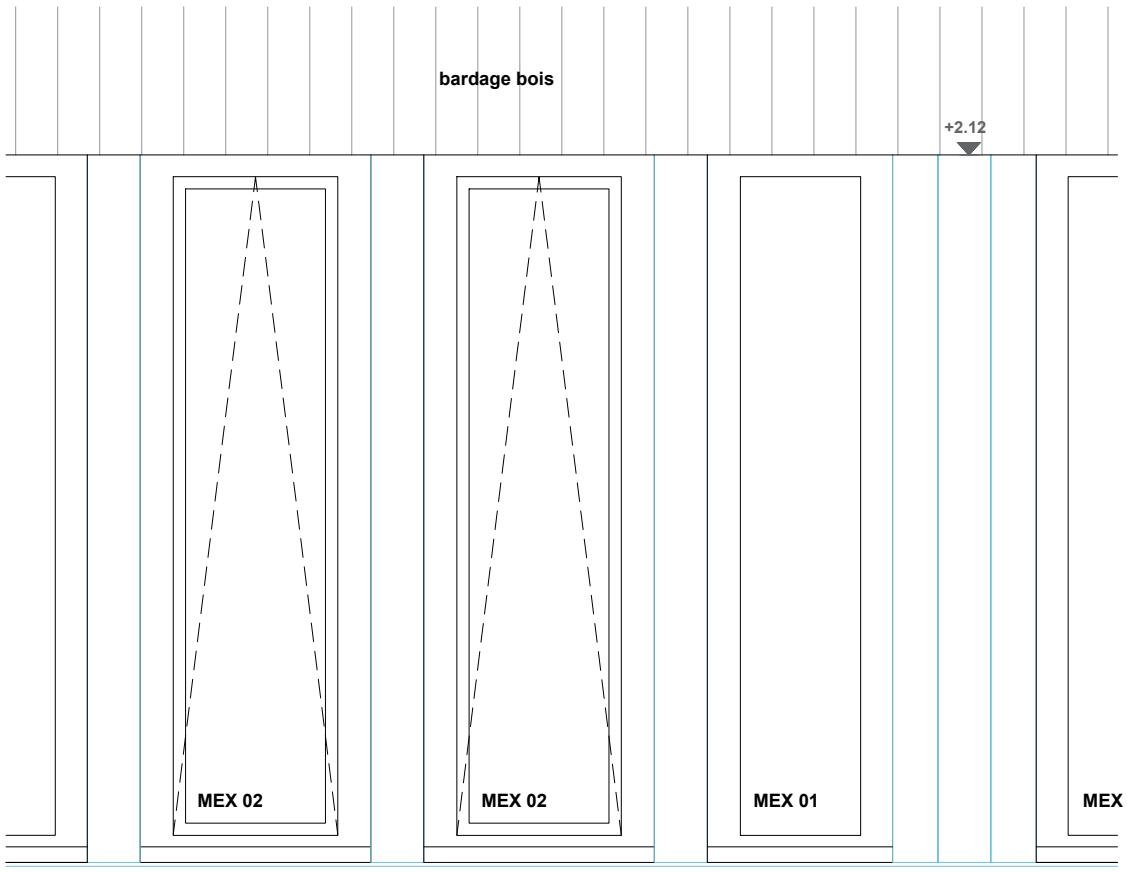


/// FACE - façade nord-est
/// MEX 01 & MEX 02

Phase: PRO	Echelle : 1/20	Maître d'Ouvrage : **MINISTERE DE LA JUSTICE**	CARNET DETAILS
		Titre : CONSTRUCTION D'UNE UEAJ A BRUAY LA BUISSIERE	D12
Date: 19/10/2026	Indice : -	Maîtrise d'Oeuvre : Atelier Architecture HVR, 12 rue du Poids du Roy 89310 NOYERS Tél : 03 86 82 63 04 _ mail : contact@hvr-architectes.com	

DETAILS BATIMENT PRINCIPAL

MEX 03 / MEX 03BIS

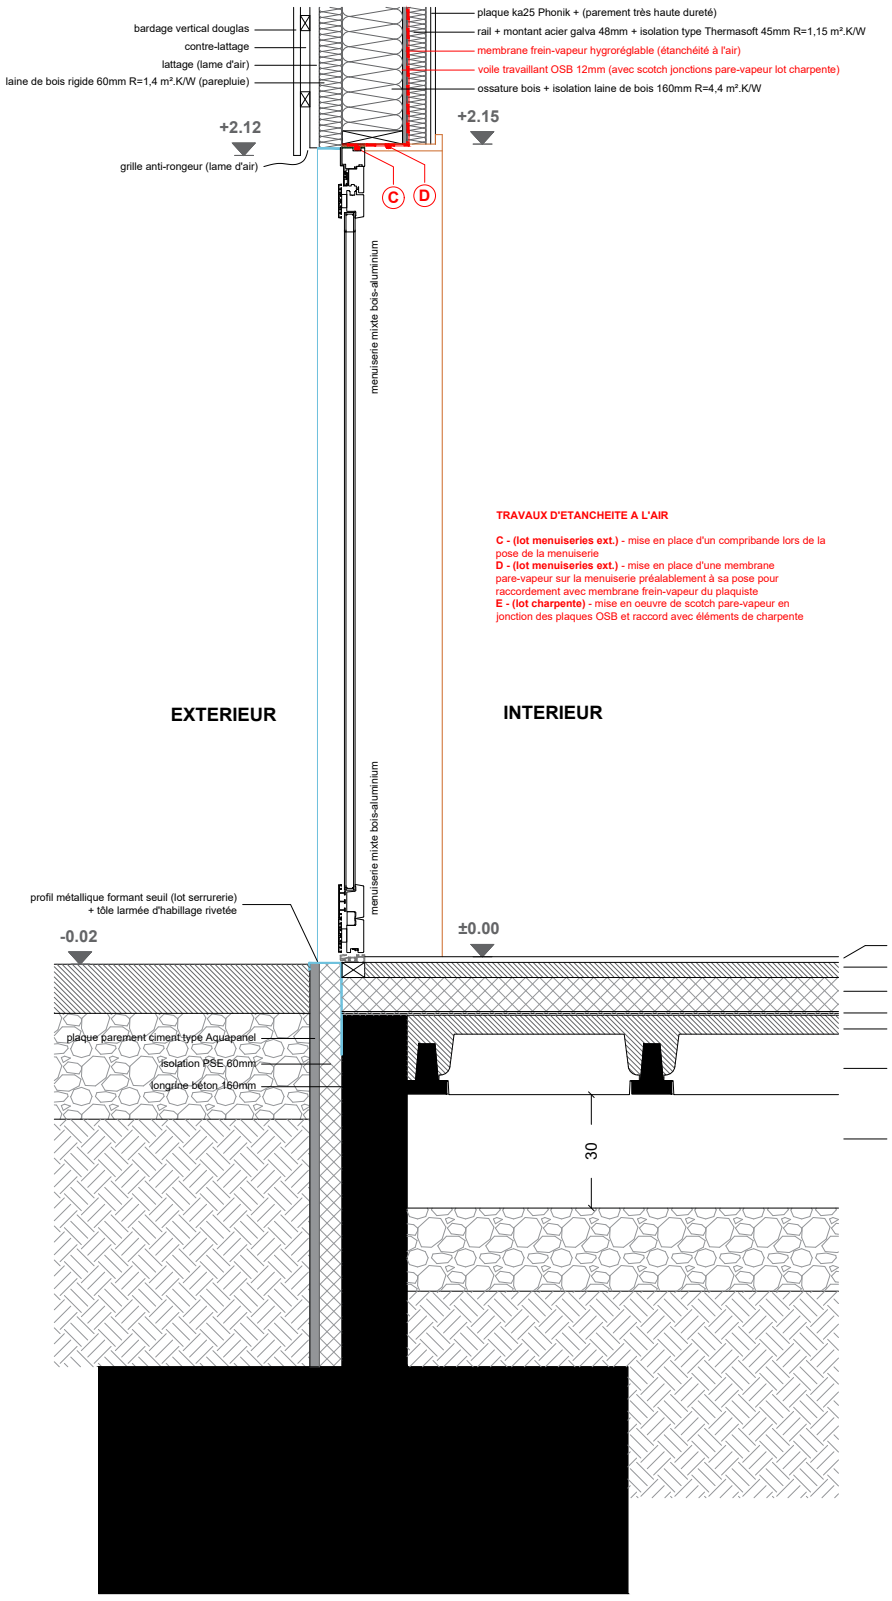


/// COUPE - MEX 03

Phase PRO	Echelle : 1/20	Maître d'Ouvrage : **MINISTERE DE LA JUSTICE** Titre : CONSTRUCTION D'UNE UEAJ A BRUAY LA BUISSIERE	CARNET DETAILS	D13
Date 19/10/2026	Indice -	Maîtrise d'Oeuvre : Atelier Architecture HVR, 12 rue du Poids du Roy 89310 NOYERS Tél : 03 86 82 63 04 _ mail : contact@hvr-architectes.com		

DETAILS BATIMENT PRINCIPAL

MEX 03 / MEX 03BIS

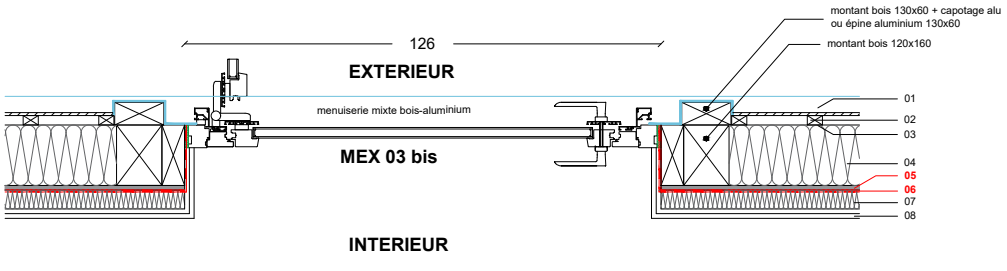


NOMENCLATURE

01 - panneau stratifié HPL 8mm
02 - lattage (lame d'air) 25mm
03 - pare-pluie type HPV
04 - ossature bois bois montant 120x160 entraxe 750mm
05 - (lot charpente) - voile travaillant OSB 12mm (avec scotch jonctions pare-vapeur lot charpente)
06 - (lot plâtrerie) - membrane frein-vapeur hygroréglable
07 - rail + montant acier galva 48mm entraxe 40cm + isolation type Thermasoft 45mm R=1.15 m².K/W
08 - plaque ka25 Phonik + (parement très haute dureté)

C - (lot menuiseries extérieures) - mise en place d'un compribande lors de la pose de la menuiserie
D - (lot menuiseries extérieures) - mise en place d'une membrane pare-vapeur sur la menuiserie préalablement à sa pose pour raccordement avec membrane frein-vapeur du plaquiste

RESISTANCE THERMIQUE MUR ≈ 5,55 m².K/W

/// PLAN - MEX 03 bis

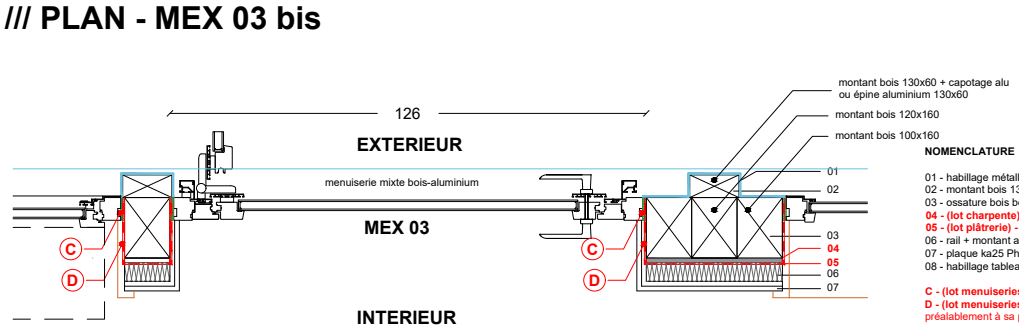


NOMENCLATURE

01 - habillage métallique du montant bois 130x60
02 - montant bois 130x60
03 - ossature bois bois montant 120x160 entraxe 750mm
04 - (lot charpente) - voile travaillant OSB 12mm (avec scotch jonctions pare-vapeur lot charpente)
05 - (lot plâtrerie) - membrane frein-vapeur hygroréglable
06 - rail + montant acier galva 48mm entraxe 40cm + isolation type Thermasoft 45mm R=1.15 m².K/W
07 - plaque ka25 Phonik + (parement très haute dureté)
08 - habillage tableau en triplis huilé 18mm

C - (lot menuiseries extérieures) - mise en place d'un compribande lors de la pose de la menuiserie
D - (lot menuiseries extérieures) - mise en place d'une membrane pare-vapeur sur la menuiserie préalablement à sa pose pour raccordement avec membrane frein-vapeur du plaquiste

RESISTANCE THERMIQUE MUR ≈ 5,55 m².K/W

/// PLAN - MEX 03

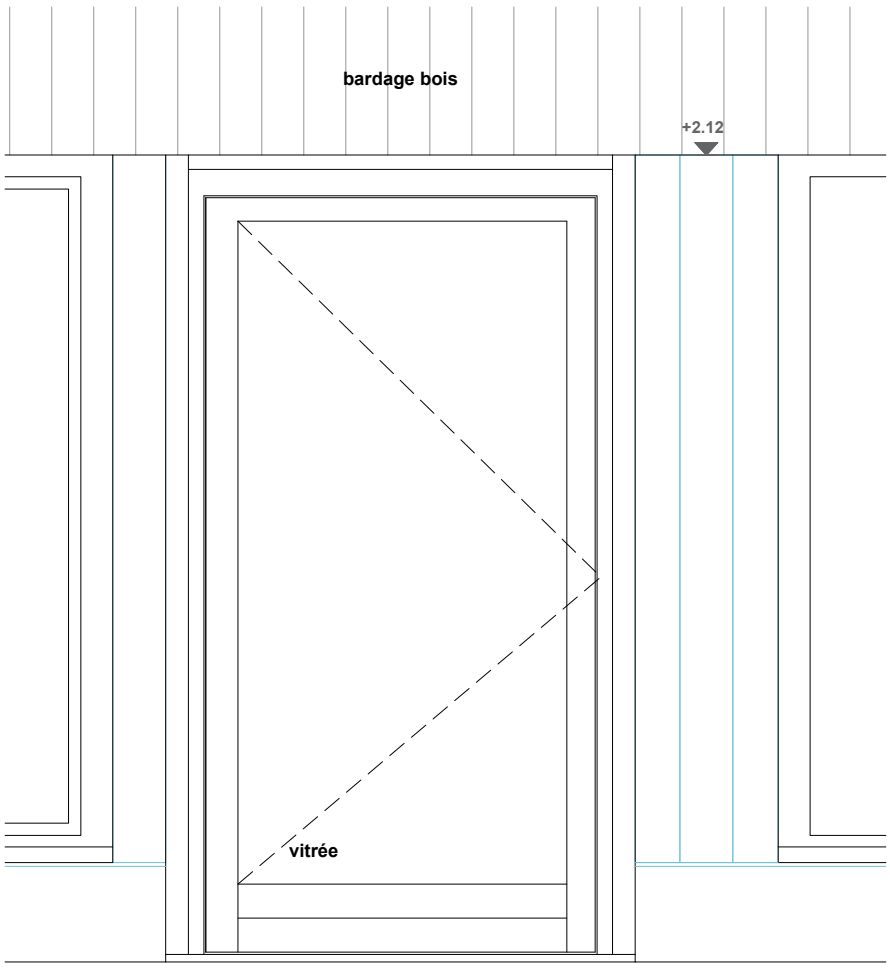


/// FACADE - MEX 03

Phase PRO	Echelle : 1/20	Maître d'Ouvrage : **MINISTERE DE LA JUSTICE** Titre : CONSTRUCTION D'UNE UEAJ A BRUAY LA BUISSIERE	CARNET DETAILS	D14
Date 19/10/2026	Indice -	Maîtrise d'Oeuvre : Atelier Architecture HVR, 12 rue du Poids du Roy 89310 NOYERS Tél : 03 86 82 63 04 _ mail : contact@hvr-architectes.com		

DETAILS BATIMENT PRINCIPAL

MEX 04 / MEX 04BIS

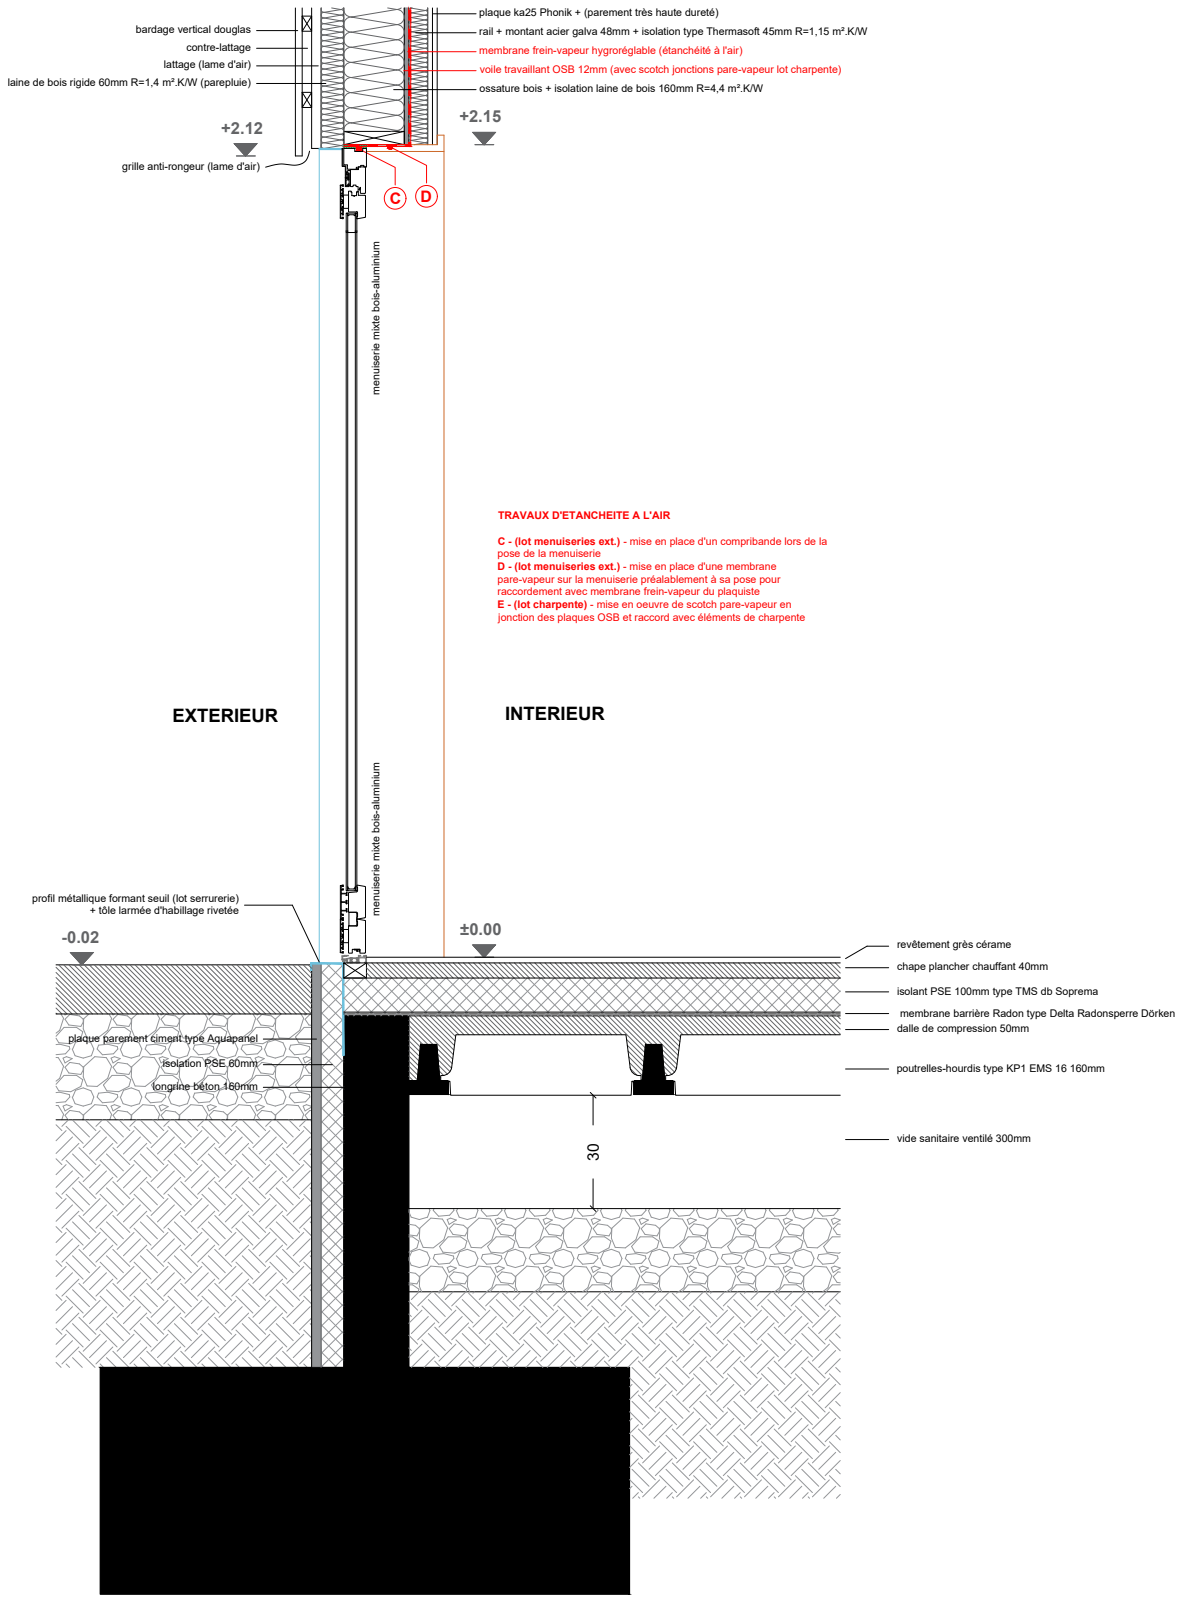


/// COUPE - MEX 04

Phase: PRO	Echelle : 1/20	Maître d'Ouvrage : **MINISTERE DE LA JUSTICE**	CARNET DETAILS
		Titre : CONSTRUCTION D'UNE UEAJ A BRUAY LA BUISSIERE	D15
Date: 19/10/2026	Indice : -	Maîtrise d'Oeuvre : Atelier Architecture HVR, 12 rue du Poids du Roy 89310 NOYERS Tél : 03 86 82 63 04 _ mail : contact@hvr-architectes.com	

DETAILS BATIMENT PRINCIPAL

MEX 04 / MEX 04BIS

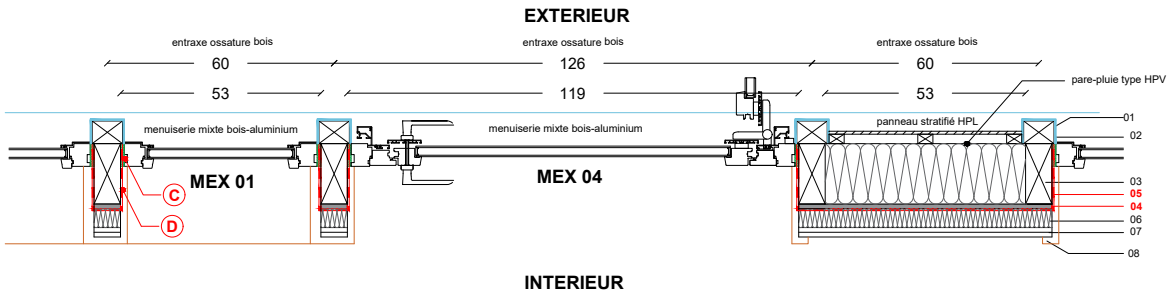


NOMENCLATURE

01 - habillage métallique du montant bois 80x60
02 - montant bois 80x60
03 - ossature bois bois montant 70x160 entraxe 750mm
04 - (lot charpente) - voile travaillant OSB 12mm (avec scotch jonctions pare-vapeur lot charpente)
05 - (lot plâtrerie) - membrane frein-vapeur hygroréglable
06 - rail + montant acier galva 48mm entraxe 40cm + isolation type Thermasoft 45mm R=1.15 m².K/W
07 - plaque ka25 Phonik + (parement très haute dureté)
08 - habillage tableau en triplis huilé 18mm


C - (lot menuiseries extérieures) - mise en place d'un compribande lors de la pose de la menuiserie
D - (lot menuiseries extérieures) - mise en place d'une membrane pare-vapeur sur la menuiserie préalablement à sa pose pour raccordement avec membrane frein-vapeur du plaquiste

RESISTANCE THERMIQUE MUR ≈ 5,55 m².K/W

/// PLAN - MEX 04

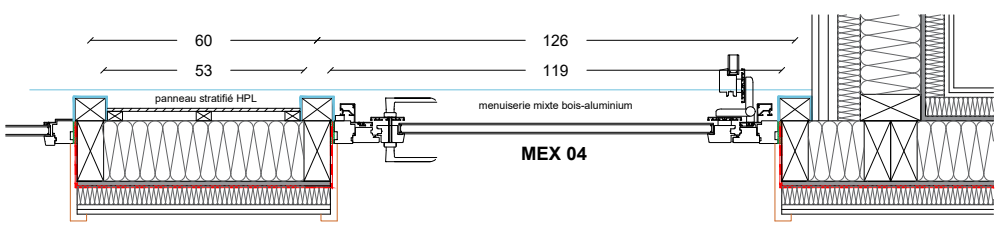

/// PLAN - MEX 04

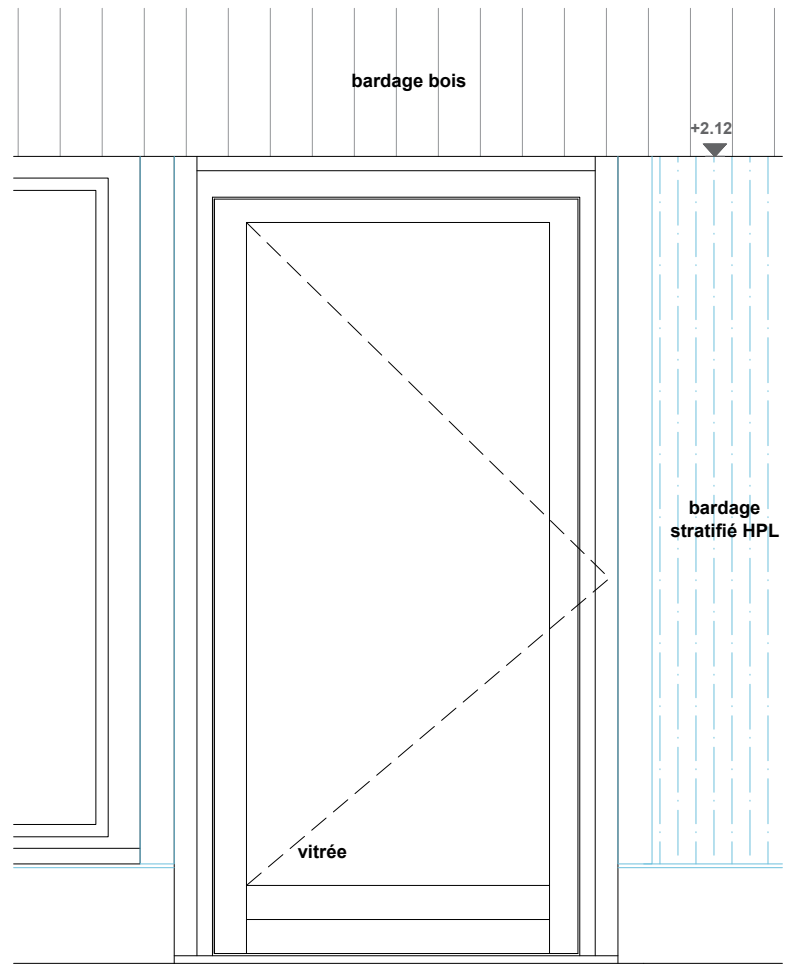


/// FACADE - MEX 04

Phase: PRO	Echelle : 1/20	Maître d'Ouvrage : **MINISTERE DE LA JUSTICE**	CARNET DETAILS
		Titre : CONSTRUCTION D'UNE UEAJ A BRUAY LA BUISSIERE	D16
Date: 19/10/2026	Indice : -	Maîtrise d'Oeuvre : Atelier Architecture HVR, 12 rue du Poids du Roy 89310 NOYERS Tél : 03 86 82 63 04 _ mail : contact@hvr-architectes.com	

DETAILS BATIMENT PRINCIPAL

MEX 05

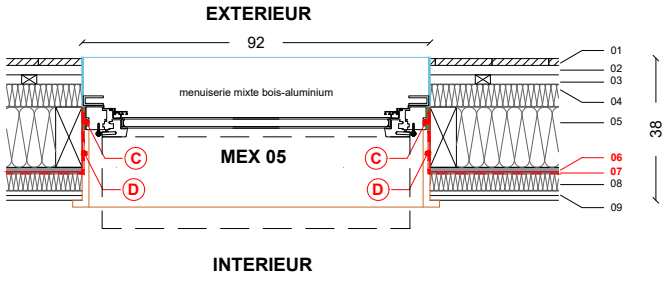


NOMENCLATURE

01 - bardage bois douglas
02 - latte 25mm
03 - latte 25mm (lame d'air)
04 - laine de bois rigide 60mm R=1,40 m².K/W type Steico Universal ouvert à la vapeur d'eau (parepluie)
05 - ossature bois + isolation laine de bois semi-rigide 160mm R=4,40 m².K/W type Steico Flex F 036 λD 0.036
06 - (lot charpente) - voile travaillant OSB 12mm (avec scotch jonctions pare-vapeur lot charpente)
07 - (lot plâtrerie) - membrane frein-vapeur hygroréglable
08 - rail + montant acier galva 48mm entraxe 40cm + isolation type Thermasoft 45mm R=1.15 m².K/W
09 - plaque ka25 Phonik + (parement très haute dureté)


C - (lot menuiseries extérieures) - mise en place d'un compribande lors de la pose de la menuiserie
D - (lot menuiseries extérieures) - mise en place d'une membrane pare-vapeur sur la menuiserie préalablement à sa pose pour raccordement avec membrane frein-vapeur du plaquiste

RESISTANCE THERMIQUE MUR ≈ 5,95 m².K/W

/// PLAN - MEX 05

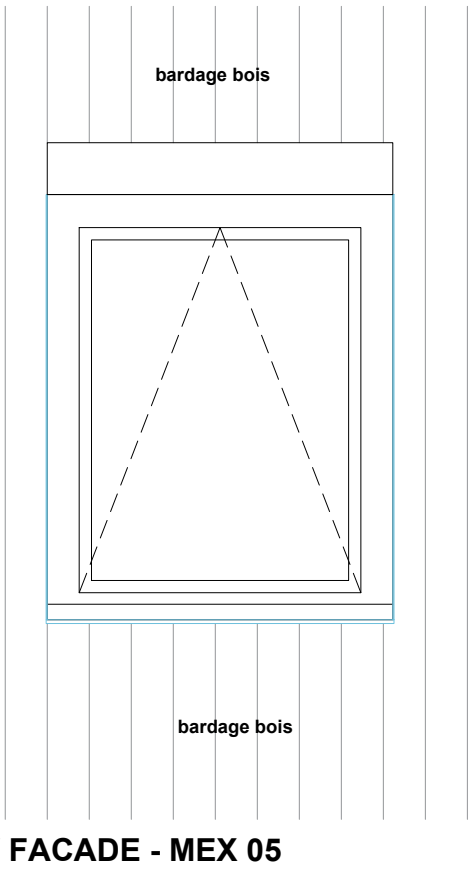

/// FACADE - MEX 05

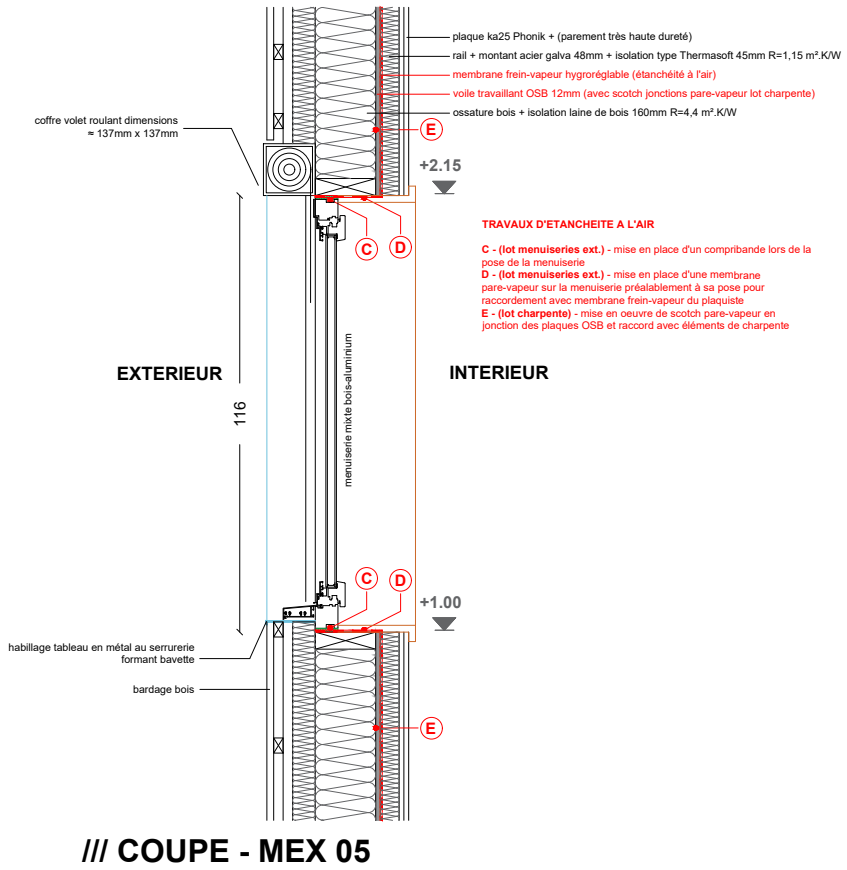

TRAVAUX D'ETANCHEITE A L'AIR


C - (lot menuiseries ext.) - mise en place d'un compribande lors de la pose de la menuiserie
D - (lot menuiseries ext.) - mise en place d'une membrane pare-vapeur sur la menuiserie préalablement à sa pose pour raccordement avec membrane frein-vapeur du plaquiste
E - (lot charpente) - mise en oeuvre de scotch pare-vapeur en jonction des plaques OSB et raccord avec éléments de charpente

/// COUPE - MEX 05

Phase PRO	Echelle : 1/20	Maître d'Ouvrage : **MINISTERE DE LA JUSTICE** Titre : CONSTRUCTION D'UNE UEAJ A BRUAY LA BUISSIERE	CARNET DETAILS	D17
Date 19/10/2026	Indice -	Maîtrise d'Oeuvre : Atelier Architecture HVR, 12 rue du Poids du Roy 89310 NOYERS Tél : 03 86 82 63 04 _ mail : contact@hvr-architectes.com		

DETAILS BATIMENT PRINCIPAL

MEX 12

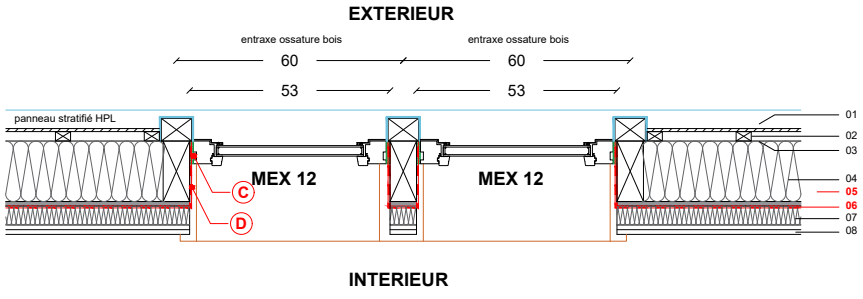


/// PLAN - MEX 12

NOMENCLATURE


01 - panneau stratifié HPL 8mm
02 - lattage (lame d'air) 25mm
03 - pare-pluie type HPV
04 - ossature bois bois montant 70x160 entraxe 600mm
05 - (lot charpente) - voile travaillant OSB 12mm (avec scotch jonctions pare-vapeur lot charpente)
06 - (lot plâtrerie) - membrane frein-vapeur hygroréglable
07 - rail + montant acier galva 48mm entraxe 40cm + isolation type Thermasoft 45mm R=1.15 m².K/W
08 - plaque ka25 Phonik + (parement très haute dureté)

C - (lot menuiseries extérieures) - mise en place d'un compribande lors de la pose de la menuiserie
D - (lot menuiseries extérieures) - mise en place d'une membrane pare-vapeur sur la menuiserie préalablement à sa pose pour raccordement avec membrane frein-vapeur du plaquiste

RESISTANCE THERMIQUE MUR ≈ 5,55 m².K/W

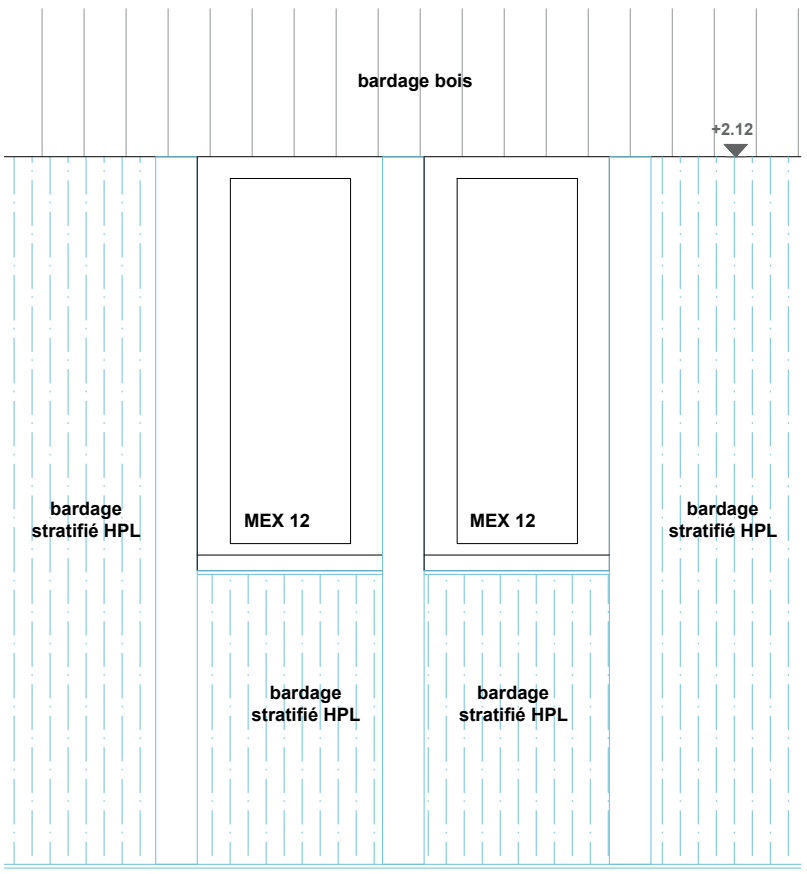

/// FACADE - MEX 12

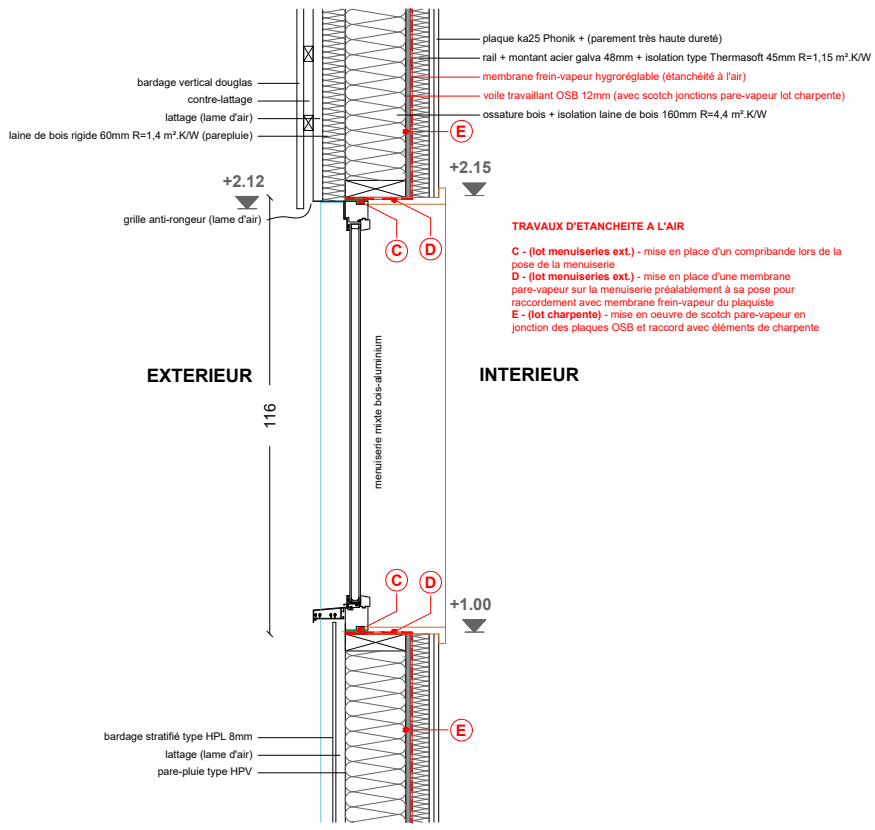


/// COUPE - MEX 12

Phase PRO	Echelle : 1/20	Maître d'Ouvrage : **MINISTERE DE LA JUSTICE** Titre : CONSTRUCTION D'UNE UEAJ A BRUAY LA BUISSIERE	CARNET DETAILS	D18
Date 19/10/2026	Indice -	Maîtrise d'Oeuvre : Atelier Architecture HVR, 12 rue du Poids du Roy 89310 NOYERS Tél : 03 86 82 63 04 _ mail : contact@hvr-architectes.com		

DETAILS BATIMENT ATELIER

CAS GENERAL MUR & PLANCHER

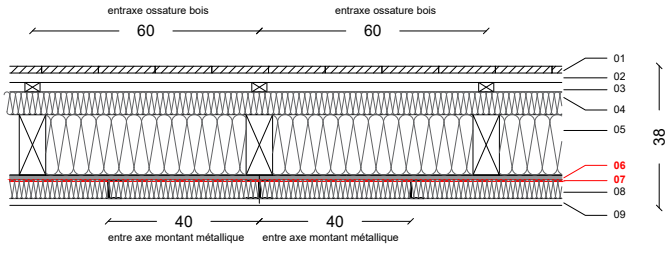

INTERIEUR


/// PLAN - ateliers h > 2m15

NOMENCLATURE

01 - bardage bois douglas
02 - latte 25mm
03 - latte 25mm (lame d'air)
04 - laine de bois rigide 60mm R=1,40 m².K/W type Steico Universal ouvert à la vapeur d'eau (parepluie)
05 - ossature bois + isolation laine de bois semi-rigide 160mm R=4,40 m².K/W type Steico Flex F 036 λD 0.036
06 - (lot charpente) - voile travaillant OSB 12mm (avec scotch jonctions pare-vapeur lot charpente)
07 - (lot plâtrerie) - membrane frein-vapeur hygroréglable
08 - rail + montant acier galva 48mm entraxe 40cm + isolation type Thermasoft 45mm R=1.15 m².K/W
09 - panneau bois CP pin maritime 18mm

RESISTANCE THERMIQUE MUR ≈ 6,90 m².K/W

EXTERIEUR

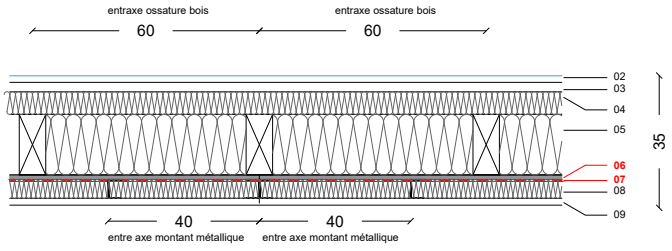


INTERIEUR

/// PLAN - ateliers h < 2m15

NOMENCLATURE

02 - bardage métallique type Bac Acier Sinus 18B 13 ondes
03 - latte 25mm (lame d'air)
04 - laine de bois rigide 60mm R=1,40 m².K/W type Steico Universal ouvert à la vapeur d'eau (parepluie)
05 - ossature bois + isolation laine de bois semi-rigide 160mm R=4,40 m².K/W type Steico Flex F 036 λD 0.036
06 - (lot charpente) - voile travaillant OSB 12mm (avec scotch jonctions pare-vapeur lot charpente)
07 - (lot plâtrerie) - membrane frein-vapeur hygroréglable
08 - rail + montant acier galva 48mm entraxe 40cm + isolation type Thermasoft 45mm R=1.15 m².K/W
09 - panneau bois CP pin maritime 18mm


RESISTANCE THERMIQUE MUR ≈ 6,90 m².K/W

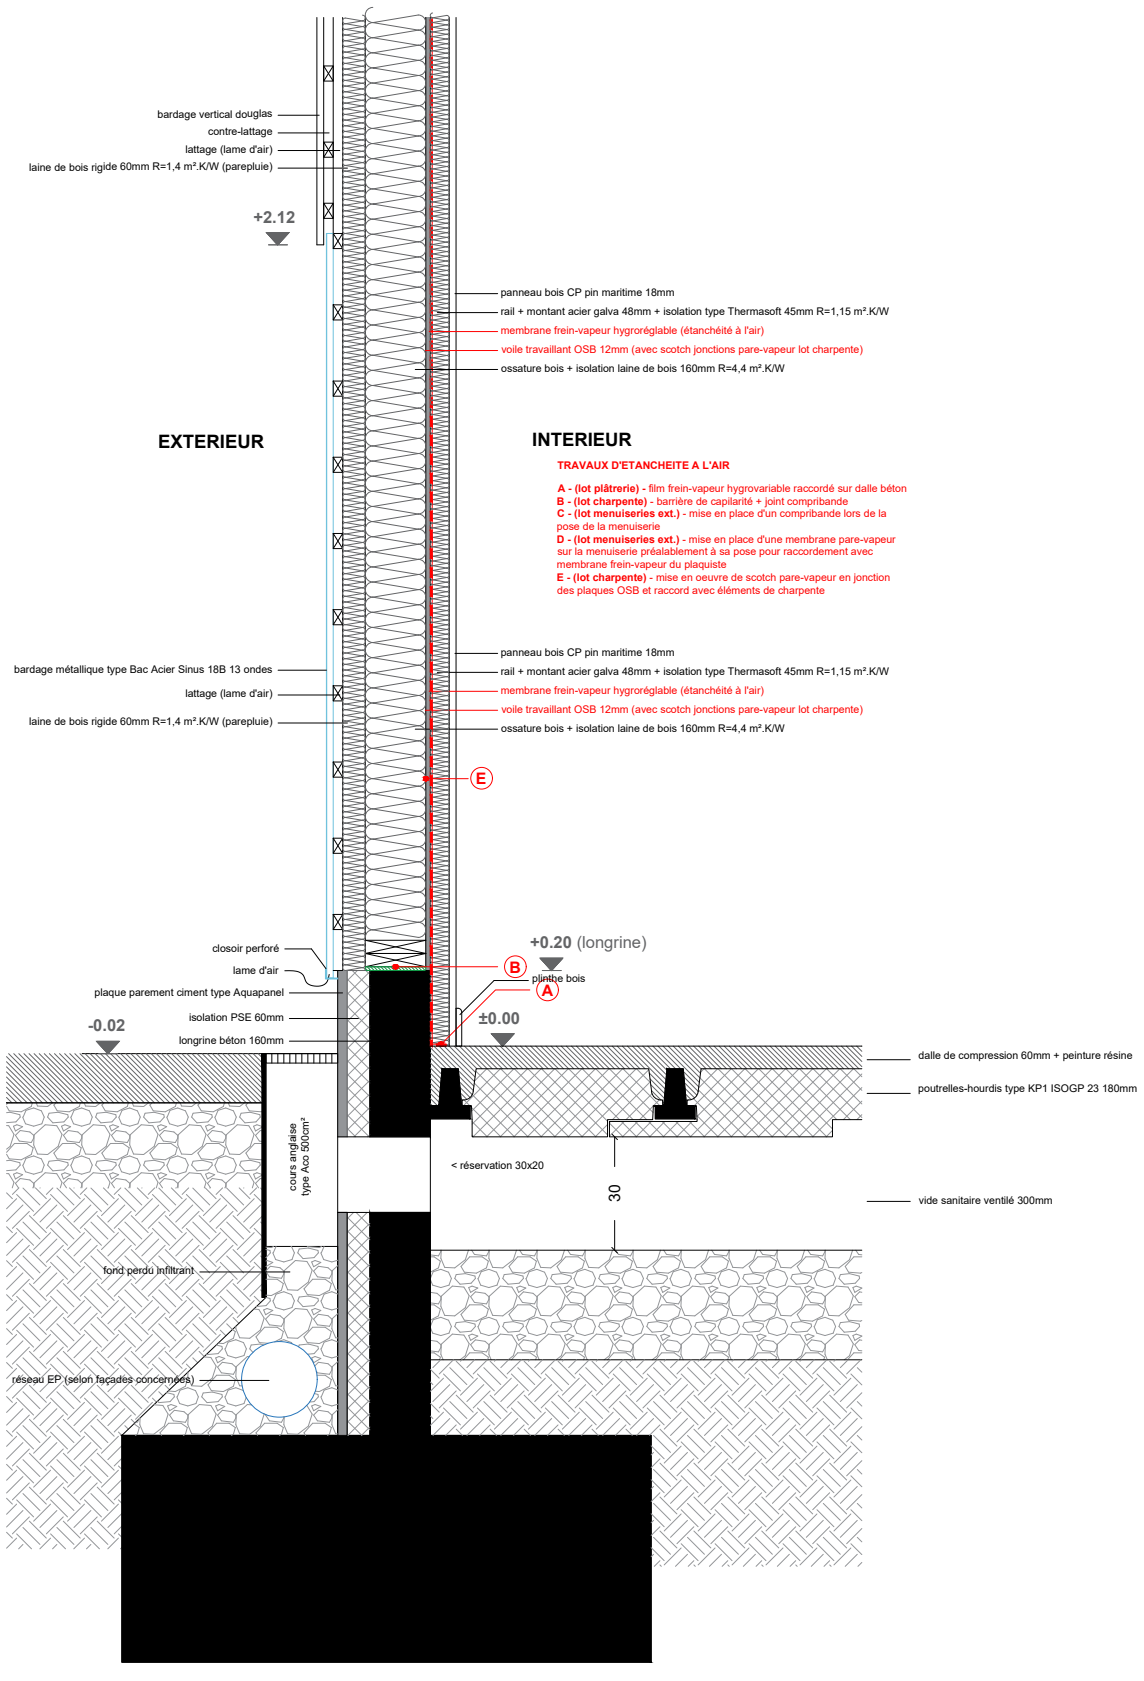

Phase: PRO	Echelle : 1/20	Maître d'Ouvrage : **MINISTERE DE LA JUSTICE**	CARNET DETAILS
		Titre : CONSTRUCTION D'UNE UEAJ A BRUAY LA BUISSIERE	
Date: 19/10/2026	Indice : -	Maîtrise d'Oeuvre : Atelier Architecture HVR, 12 rue du Poids du Roy 89310 NOYERS Tél : 03 86 82 63 04 _ mail : contact@hvr-architectes.com	D19

DETAILS BATIMENT ATELIER


JONCTION MOB / CHARPENTE HALLE

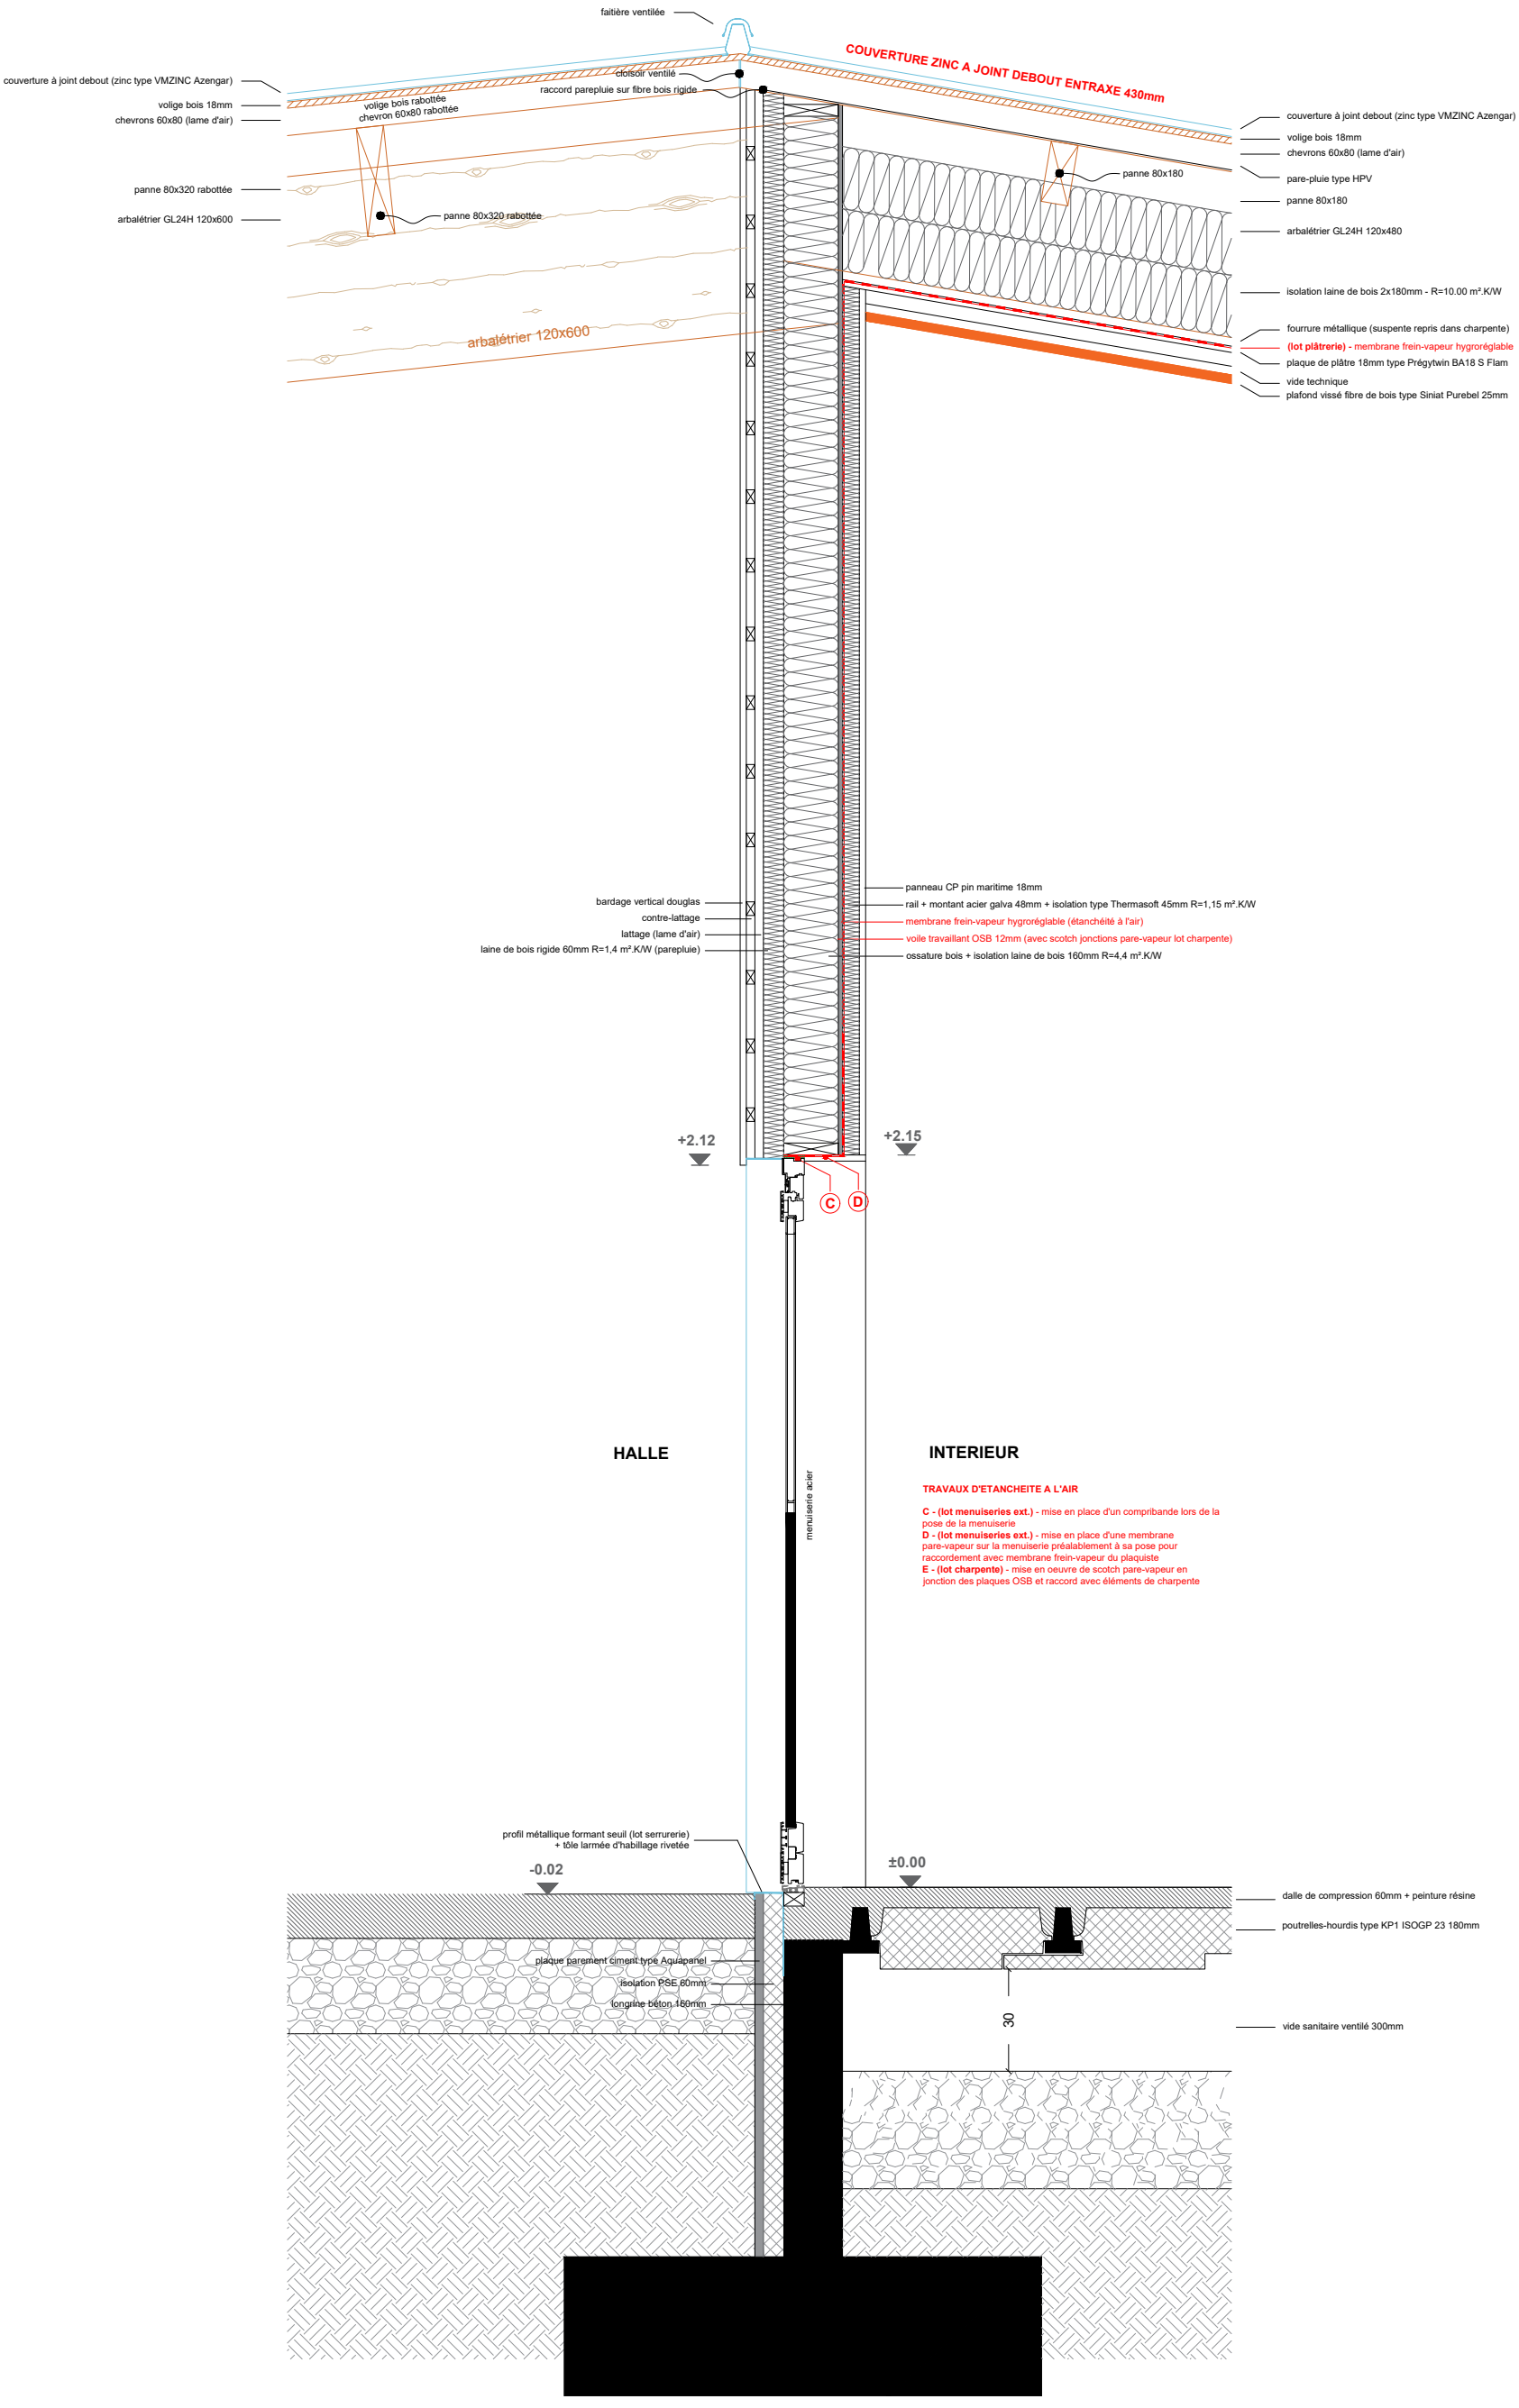

Phase PRO	Echelle : 1/20	Maître d'Ouvrage : **MINISTERE DE LA JUSTICE** Titre : CONSTRUCTION D'UNE UEAJ A BRUAY LA BUISSIERE	CARNET DETAILS	D20
Date 19/10/2026	Indice -	Maîtrise d'Oeuvre : Atelier Architecture HVR, 12 rue du Poids du Roy 89310 NOYERS Tél : 03 86 82 63 04 _ mail : contact@hvr-architectes.com		

DETAILS BATIMENT ATELIER


JONCTION MOB / CHARPENTE NORD

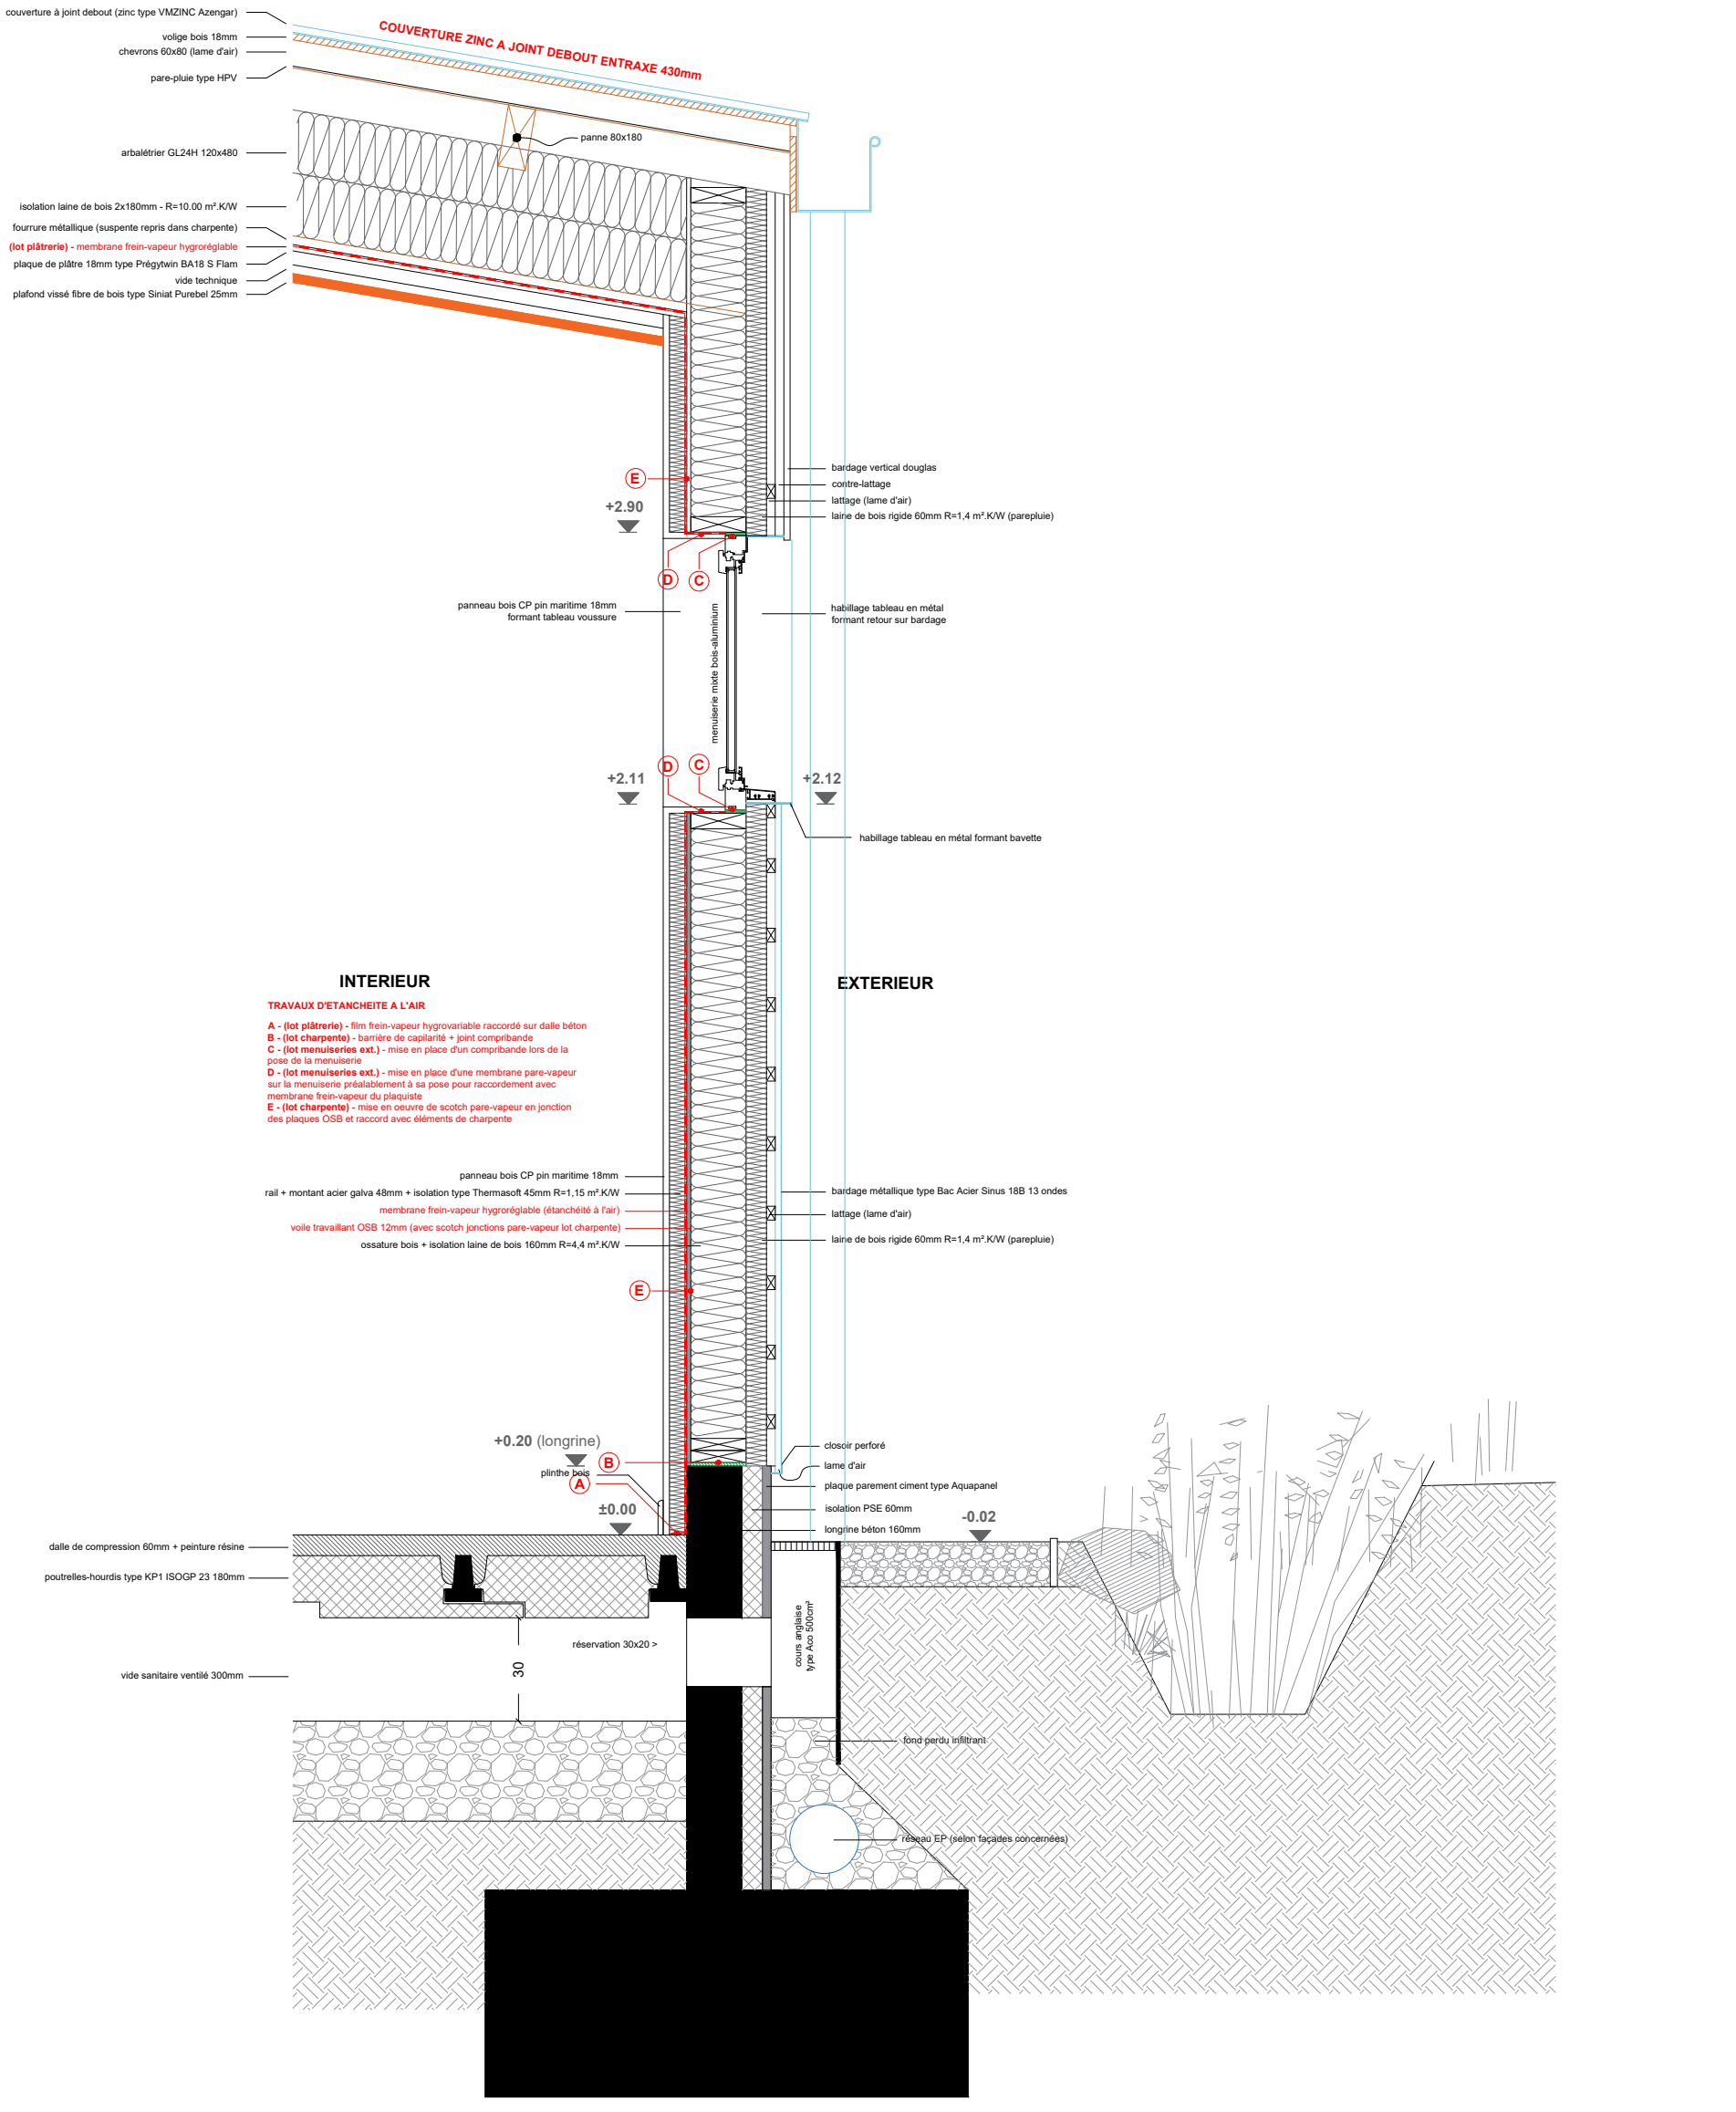

Phase: PRO	Echelle : 1/20	Maître d'Ouvrage : **MINISTERE DE LA JUSTICE**	CARNET DETAILS
		Titre : CONSTRUCTION D'UNE UEAJ A BRUAY LA BUISSIERE	D21
Date: 19/10/2026	Indice : -	Maîtrise d'Oeuvre : Atelier Architecture HVR, 12 rue du Poids du Roy 89310 NOYERS Tél : 03 86 82 63 04 _ mail : contact@hvr-architectes.com	

DETAILS BATIMENT ATELIER

MEX 06

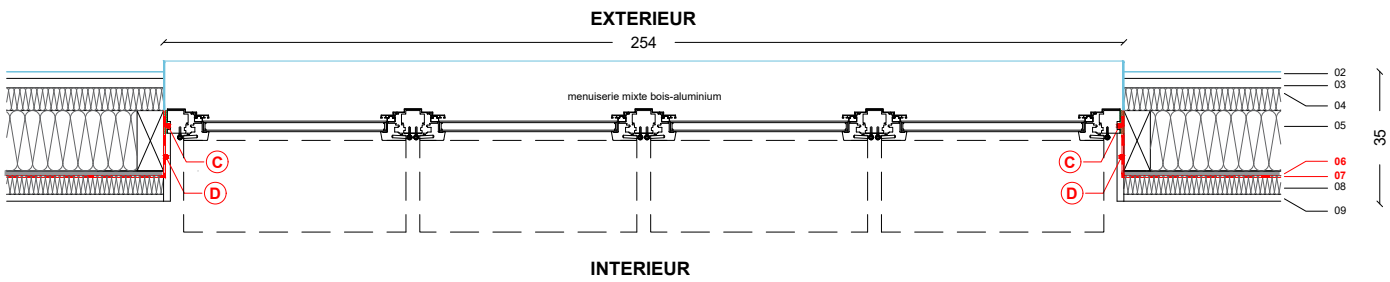


NOMENCLATURE

02 - bardage métallique type Bac Acier Sinus 18B 13 ondes
03 - latte 25mm (lame d'air)
04 - laine de bois rigide 60mm R=1,40 m².K/W type Steico Universal ouvert à la vapeur d'eau (parepluie)
05 - ossature bois + isolation laine de bois semi-rigide 160mm R=4,40 m².K/W type Steico Flex F 036 AD 0.036
06 - (lot charpente) - voile travaillant OSB 12mm (avec scotch jonctions pare-vapeur lot charpente)
07 - (lot plâtrerie) - membrane frein-vapeur hygroréglable
08 - rail + montant acier galva 48mm entraxe 40cm + isolation type Thermasoft 45mm R=1.15 m².K/W
09 - panneau bois CP pin maritime 18mm


C - (lot menuiseries extérieures) - mise en place d'un compribande lors de la pose de la menuiserie
D - (lot menuiseries extérieures) - mise en place d'une membrane pare-vapeur sur la menuiserie préalablement à sa pose pour raccordement avec membrane frein-vapeur du plaquiste

RESISTANCE THERMIQUE MUR = 6,90 m².K/W

/// PLAN - MEX 06

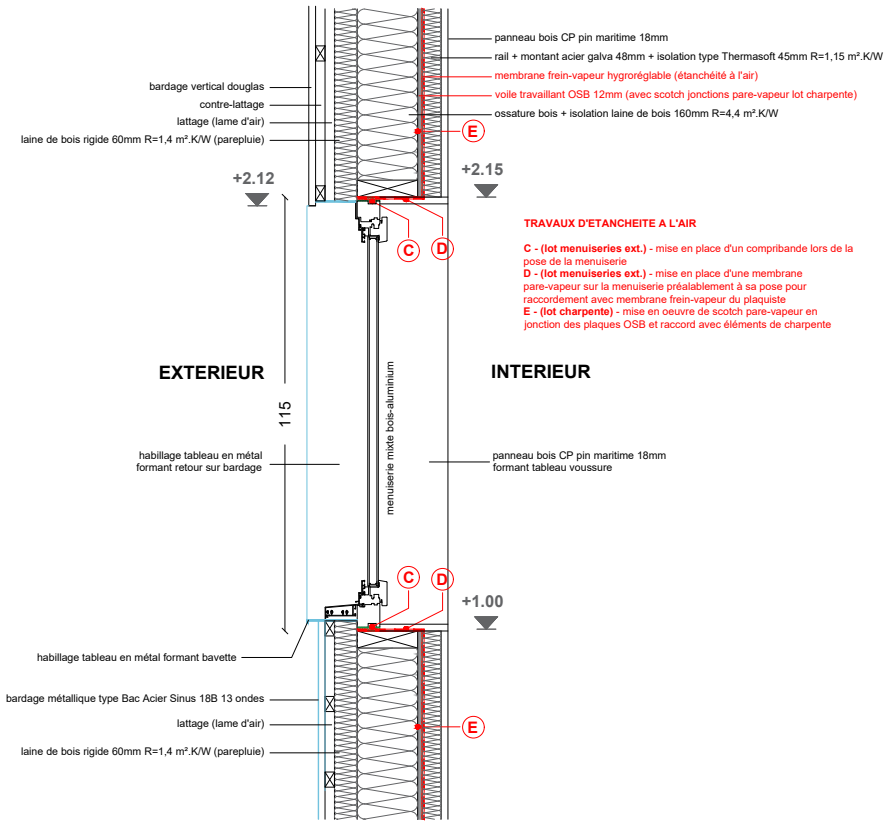

/// COUPE - MEX 06

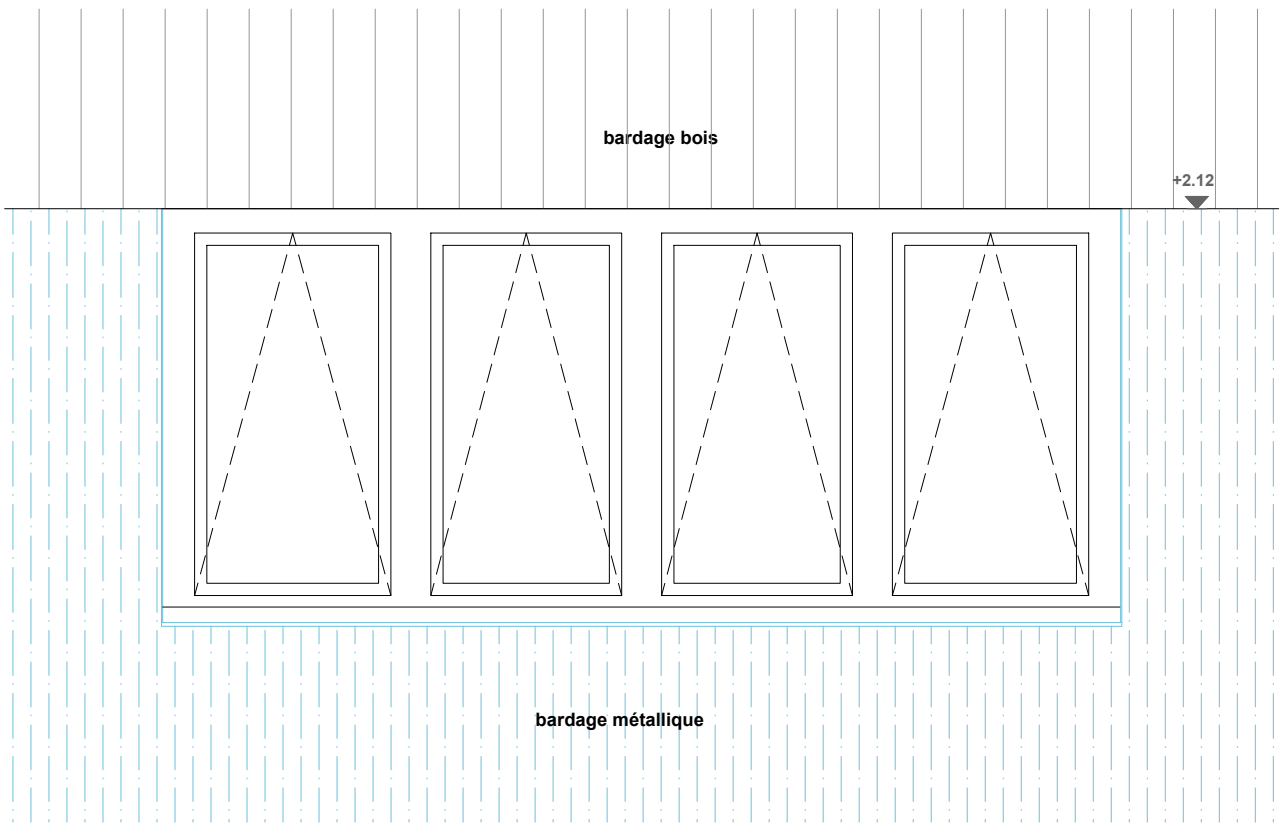


/// FACADE - MEX 06

Phase: PRO	Echelle : 1/20	Maître d'Ouvrage : **MINISTERE DE LA JUSTICE**	CARNET DETAILS
		Titre : CONSTRUCTION D'UNE UEAJ A BRUAY LA BUISSIERE	D22
Date: 19/10/2026	Indice : -	Maîtrise d'Oeuvre : Atelier Architecture HVR, 12 rue du Poids du Roy 89310 NOYERS Tél : 03 86 82 63 04 _ mail : contact@hvr-architectes.com	

DETAILS BATIMENT ATELIER

MEX 07

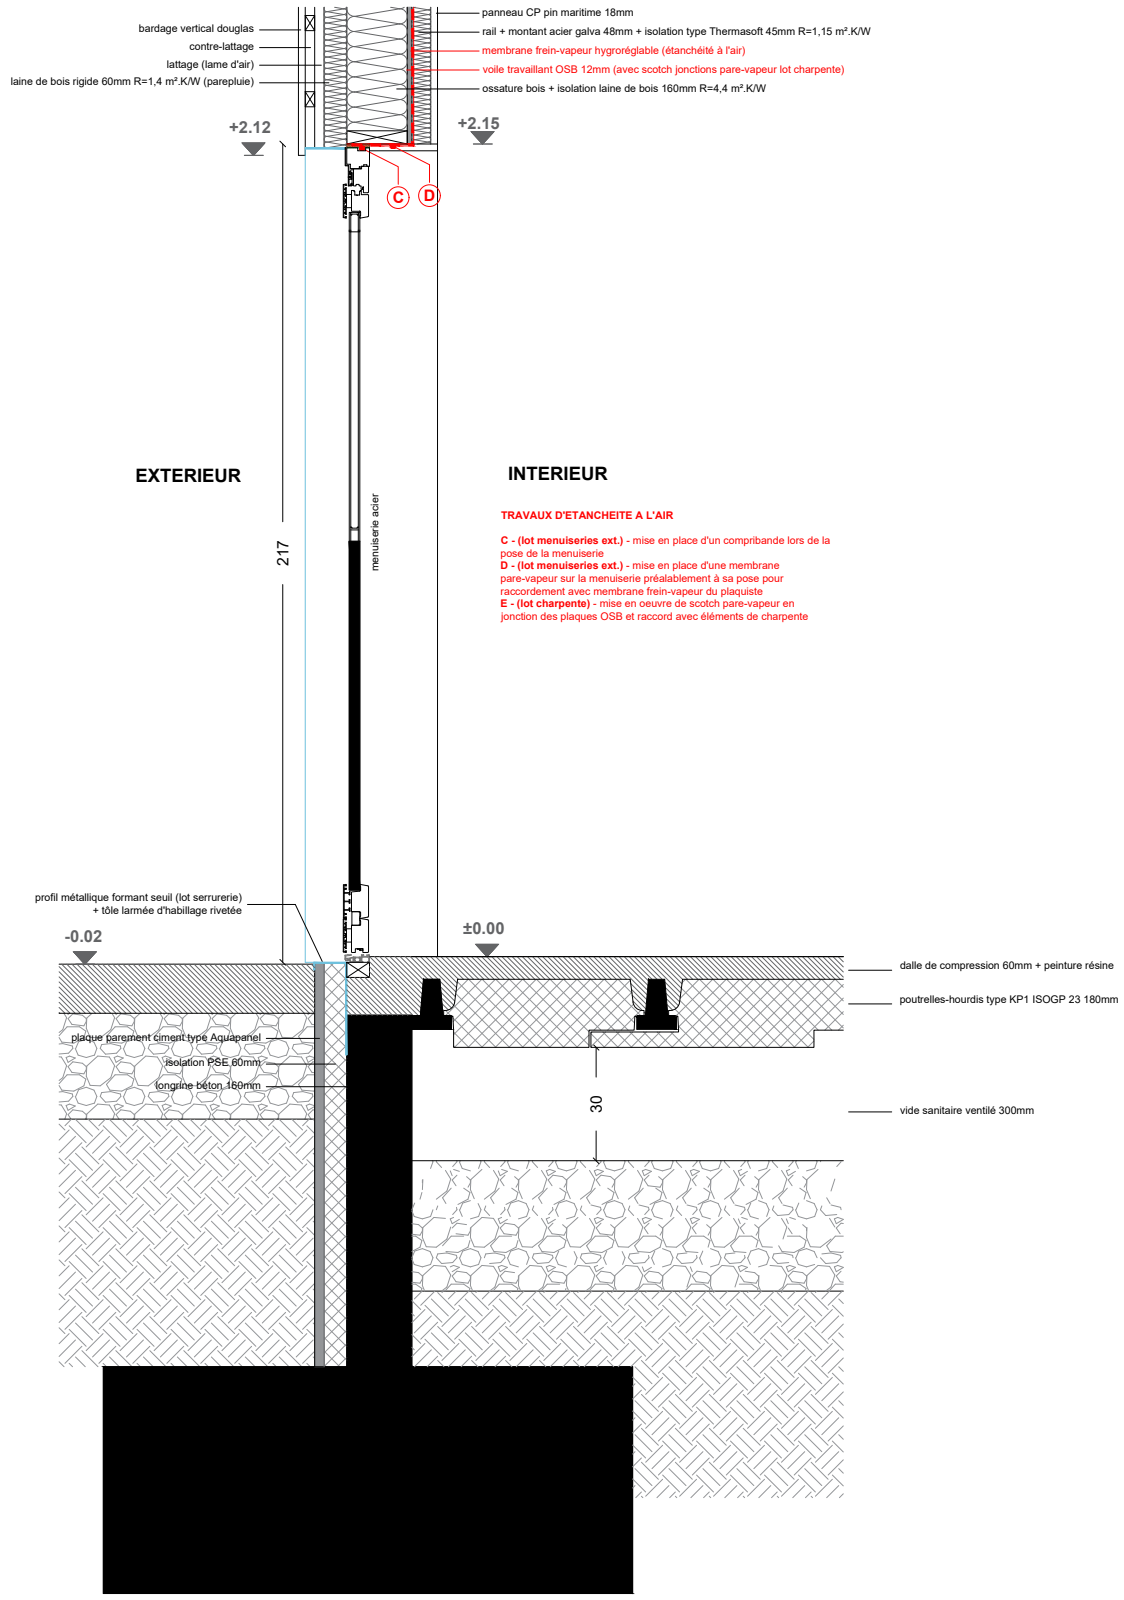


/// COUPE - MEX 07

Phase: PRO	Echelle : 1/20	Maître d'Ouvrage : **MINISTERE DE LA JUSTICE**	CARNET DETAILS
		Titre : CONSTRUCTION D'UNE UEAJ A BRUAY LA BUISSIERE	D23
Date: 19/10/2026	Indice : -	Maîtrise d'Oeuvre : Atelier Architecture HVR, 12 rue du Poids du Roy 89310 NOYERS Tél : 03 86 82 63 04 _ mail : contact@hvr-architectes.com	

DETAILS BATIMENT ATELIER

MEX 07

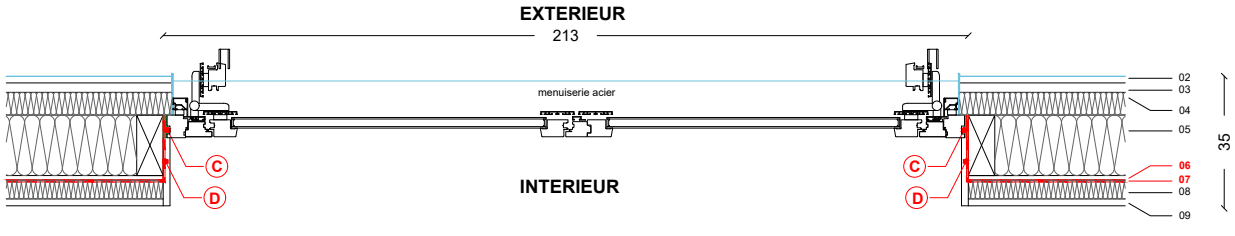


NOMENCLATURE

02 - bardage métallique type Bac Acier Sinus 18B 13 ondes
03 - latte 25mm (lame d'air)
04 - laine de bois rigide 60mm R=1,40 m².K/W type Steico Universal ouvert à la vapeur d'eau (parepluie)
05 - ossature bois + isolation laine de bois semi-rigide 160mm R=4,40 m².K/W type Steico Flex F 036 AD 0.036
06 - (lot charpente) - voile travaillant OSB 12mm (avec scotch jonctions pare-vapeur lot charpente)
07 - (lot plâtrerie) - membrane frein-vapeur hygroréglable
08 - rail + montant acier galva 48mm entraxe 40cm + isolation type Thermasoft 45mm R=1.15 m².K/W
09 - panneau bois CP pin maritime 18mm

C - (lot menuiseries extérieures) - mise en place d'un compribande lors de la pose de la menuiserie
D - (lot menuiseries extérieures) - mise en place d'une membrane pare-vapeur sur la menuiserie préalablement à sa pose pour raccordement avec membrane frein-vapeur du plaquiste

RESISTANCE THERMIQUE MUR ≈ 6,90 m².K/W

/// PLAN - MEX 07

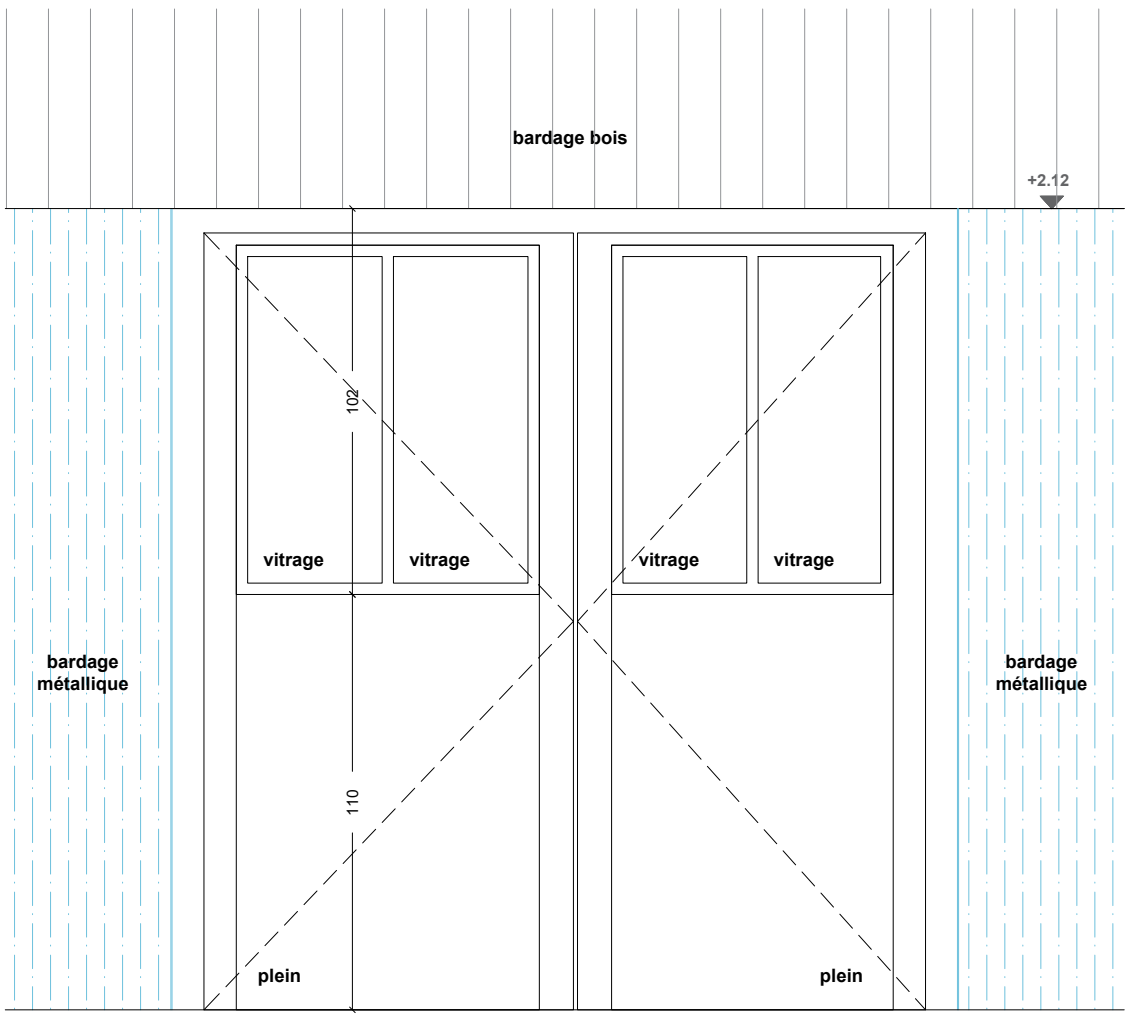


/// FACADE - MEX 07

Phase PRO	Echelle : 1/20	Maître d'Ouvrage : **MINISTERE DE LA JUSTICE** Titre : CONSTRUCTION D'UNE UEAJ A BRUAY LA BUISSIERE	CARNET DETAILS	D24
Date 19/10/2026	Indice -	Maîtrise d'Oeuvre : Atelier Architecture HVR, 12 rue du Poids du Roy 89310 NOYERS Tél : 03 86 82 63 04 _ mail : contact@hvr-architectes.com		

DETAILS BATIMENT ATELIER

MEX 08 & MEX 09

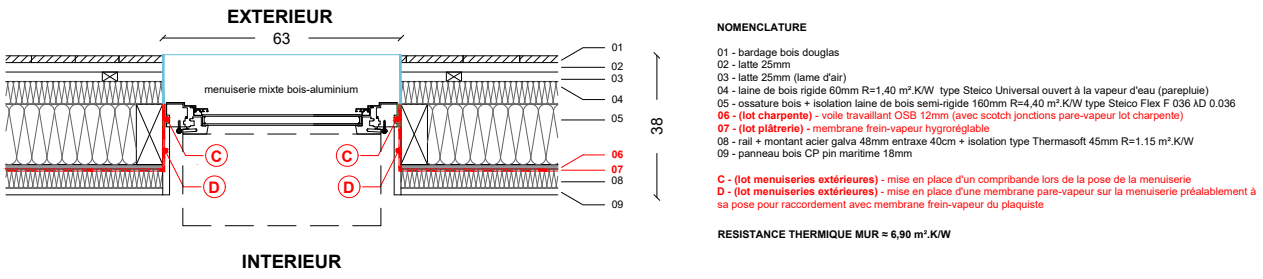


NOMENCLATURE

01 - bardage bois douglas
02 - latte 25mm
03 - latte 25mm (lame d'air)
04 - laine de bois rigide 60mm R=1,40 m².K/W type Steico Universal ouvert à la vapeur d'eau (parepluie)
05 - ossature bois + isolation laine de bois semi-rigide 160mm R=4,40 m².K/W type Steico Flex F 036 λD 0.036
06 - (lot charpente) - voile travaillant OSB 12mm (avec scotch jonctions pare-vapeur lot charpente)
07 - (lot plâtrerie) - membrane frein-vapeur hygroréglable
08 - rail + montant acier galva 48mm entraxe 40cm + isolation type Thermasoft 45mm R=1.15 m².K/W
09 - panneau bois CP pin maritime 18mm


C - (lot menuiseries extérieures) - mise en place d'un compribande lors de la pose de la menuiserie
D - (lot menuiseries extérieures) - mise en place d'une membrane pare-vapeur sur la menuiserie préalablement à sa pose pour raccordement avec membrane frein-vapeur du plaquiste

RESISTANCE THERMIQUE MUR = 6,90 m².K/W

/// PLAN - MEX 08 & 09

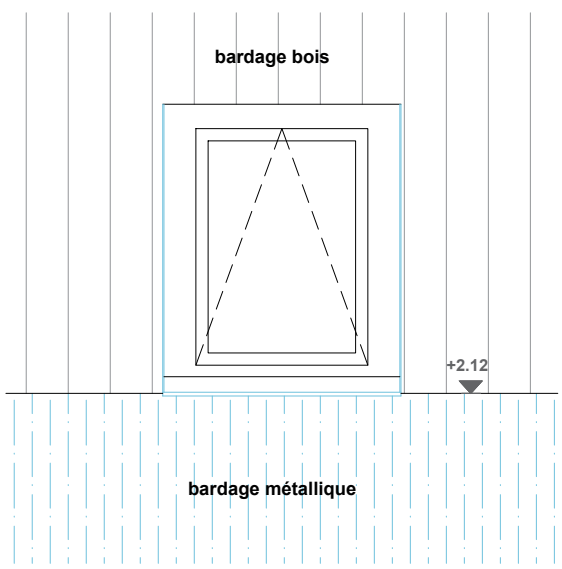

/// FACADE - MEX 08 & 09

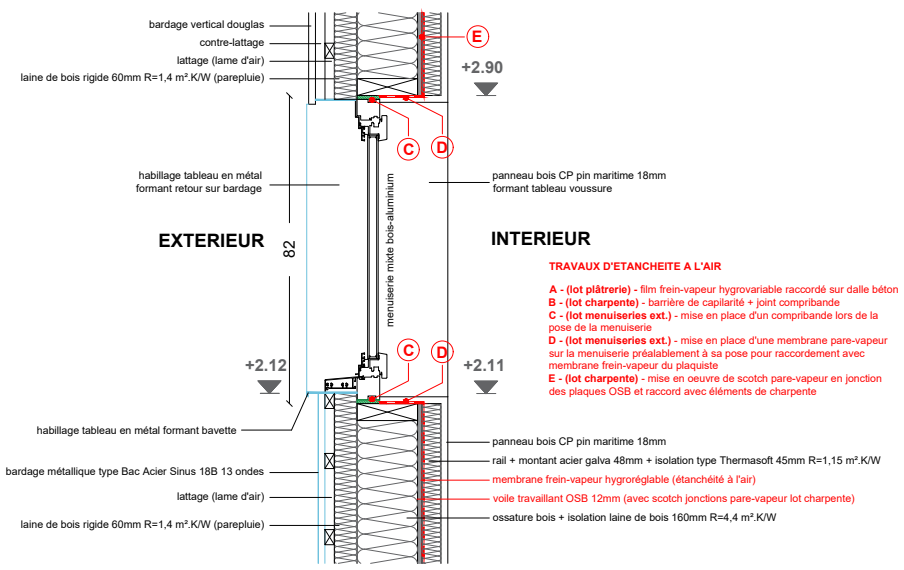

TRAVAUX D'ETANCHEITE A L'AIR


A - (lot plâtrerie) - film frein-vapeur hygrovariable raccordé sur dalle béton
B - (lot charpente) - barrière de capilarité + joint compribande
C - (lot menuiseries ext.) - mise en place d'un compribande lors de la pose de la menuiserie
D - (lot menuiseries ext.) - mise en place d'une membrane pare-vapeur sur la menuiserie préalablement à sa pose pour raccordement avec membrane frein-vapeur du plaquiste
E - (lot charpente) - mise en oeuvre de scotch pare-vapeur en jonction des plaques OSB et raccord avec éléments de charpente

/// COUPE - MEX 08 & 09

Phase: PRO	Echelle : 1/20	Maître d'Ouvrage : **MINISTERE DE LA JUSTICE**	CARNET DETAILS	D25
		Titre : CONSTRUCTION D'UNE UEAJ A BRUAY LA BUISSIERE		
Date: 19/10/2026	Indice : -	Maîtrise d'Oeuvre : Atelier Architecture HVR, 12 rue du Poids du Roy 89310 NOYERS Tél : 03 86 82 63 04 _ mail : contact@hvr-architectes.com		

DETAILS BATIMENT ATELIER

MEX 11

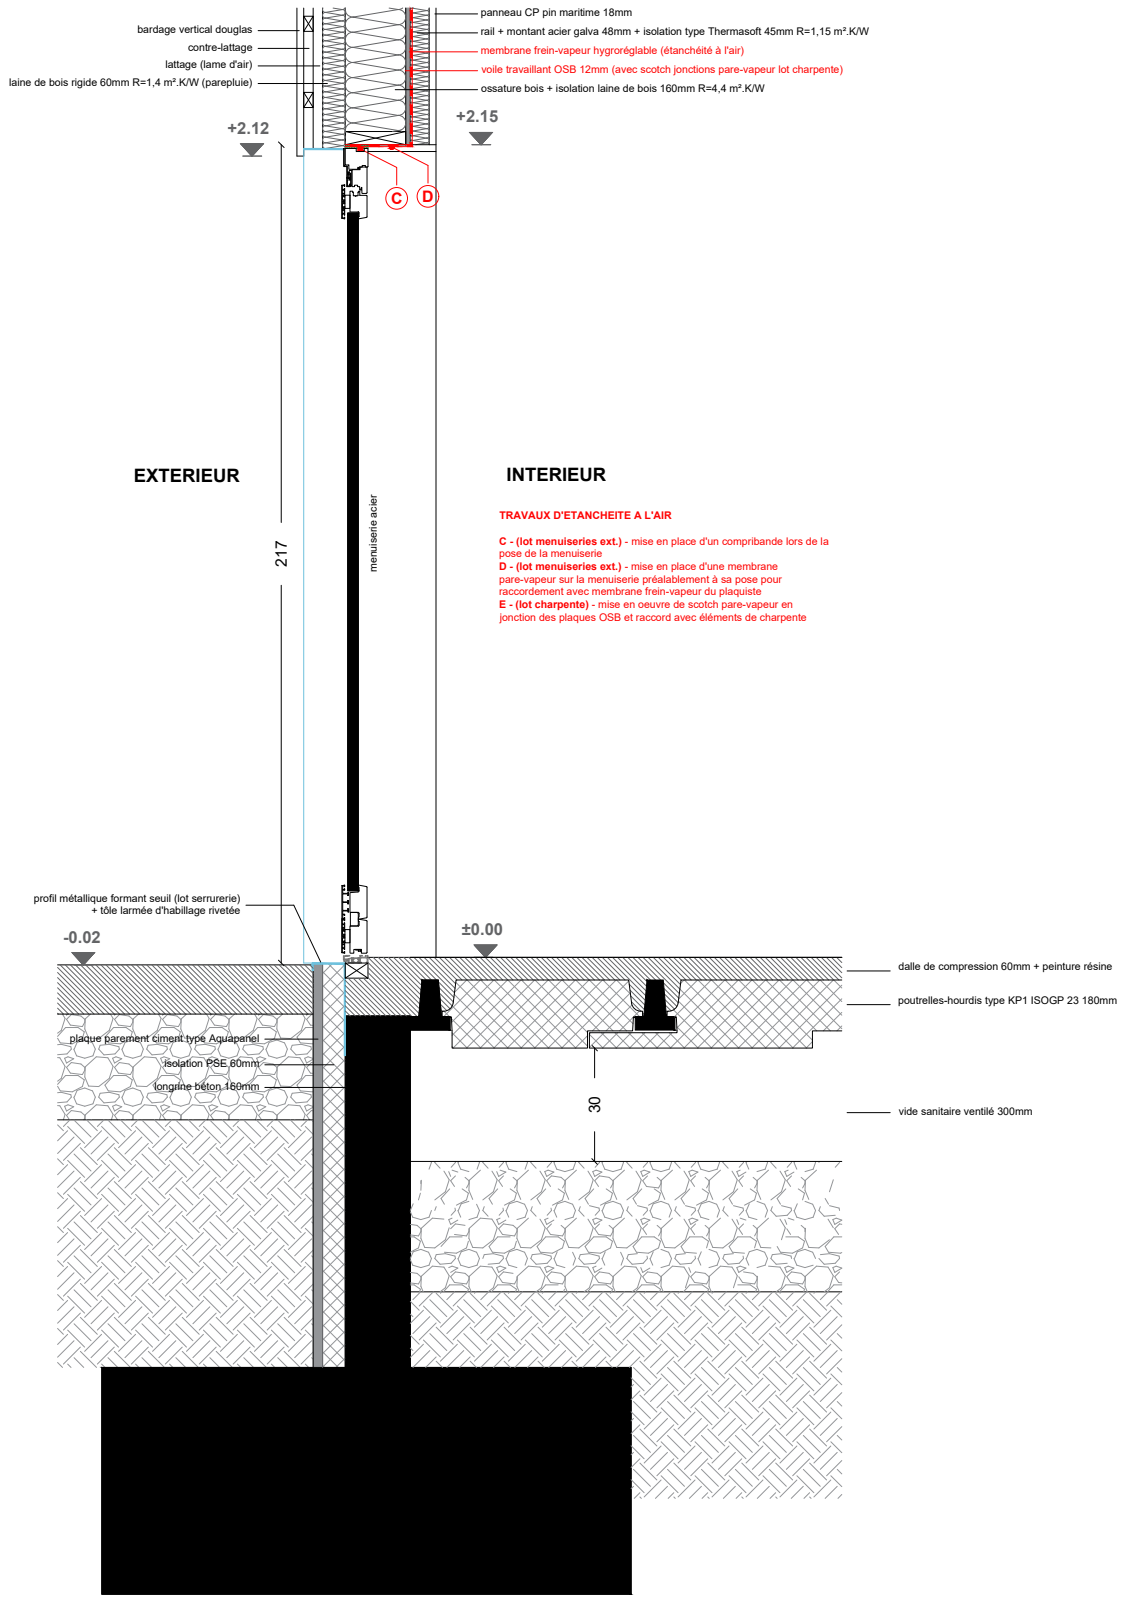


/// COUPE - MEX 11

Phase: PRO	Echelle : 1/20	Maître d'Ouvrage : **MINISTERE DE LA JUSTICE**	CARNET DETAILS
		Titre : CONSTRUCTION D'UNE UEAJ A BRUAY LA BUISSIERE	D26
Date: 19/10/2026	Indice : -	Maîtrise d'Oeuvre : Atelier Architecture HVR, 12 rue du Poids du Roy 89310 NOYERS Tél : 03 86 82 63 04 _ mail : contact@hvr-architectes.com	

DETAILS BATIMENT ATELIER

MEX 11

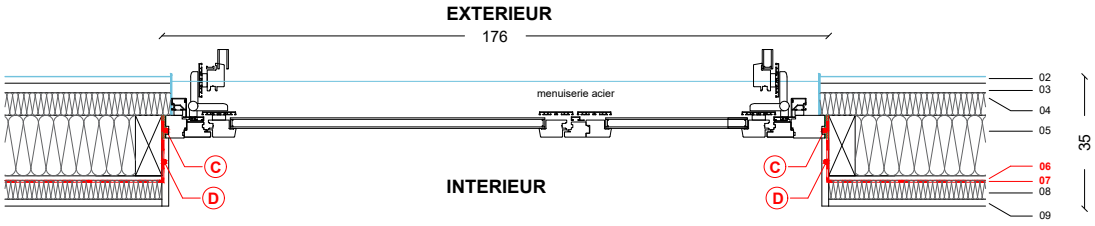


NOMENCLATURE

02 - bardage métallique type Bac Acier Sinus 18B 13 ondes
03 - latte 25mm (lame d'air)
04 - laine de bois rigide 60mm R=1,40 m².K/W type Steico Universal ouvert à la vapeur d'eau (parepluie)
05 - ossature bois + isolation laine de bois semi-rigide 160mm R=4,40 m².K/W type Steico Flex F 036 λD 0.036
06 - (lot charpente) - voile travaillant OSB 12mm (avec scotch jonctions pare-vapeur lot charpente)
07 - (lot plâtrerie) - membrane frein-vapeur hygroréglable
08 - rail + montant acier galva 48mm entraxe 40cm + isolation type Thermasoft 45mm R=1.15 m².K/W
09 - panneau bois CP pin maritime 18mm

C - (lot menuiseries extérieures) - mise en place d'un compribande lors de la pose de la menuiserie
D - (lot menuiseries extérieures) - mise en place d'une membrane pare-vapeur sur la menuiserie préalablement à sa pose pour raccordement avec membrane frein-vapeur du plaquiste

RESISTANCE THERMIQUE MUR ≈ 6,90 m².K/W

/// PLAN - MEX 11

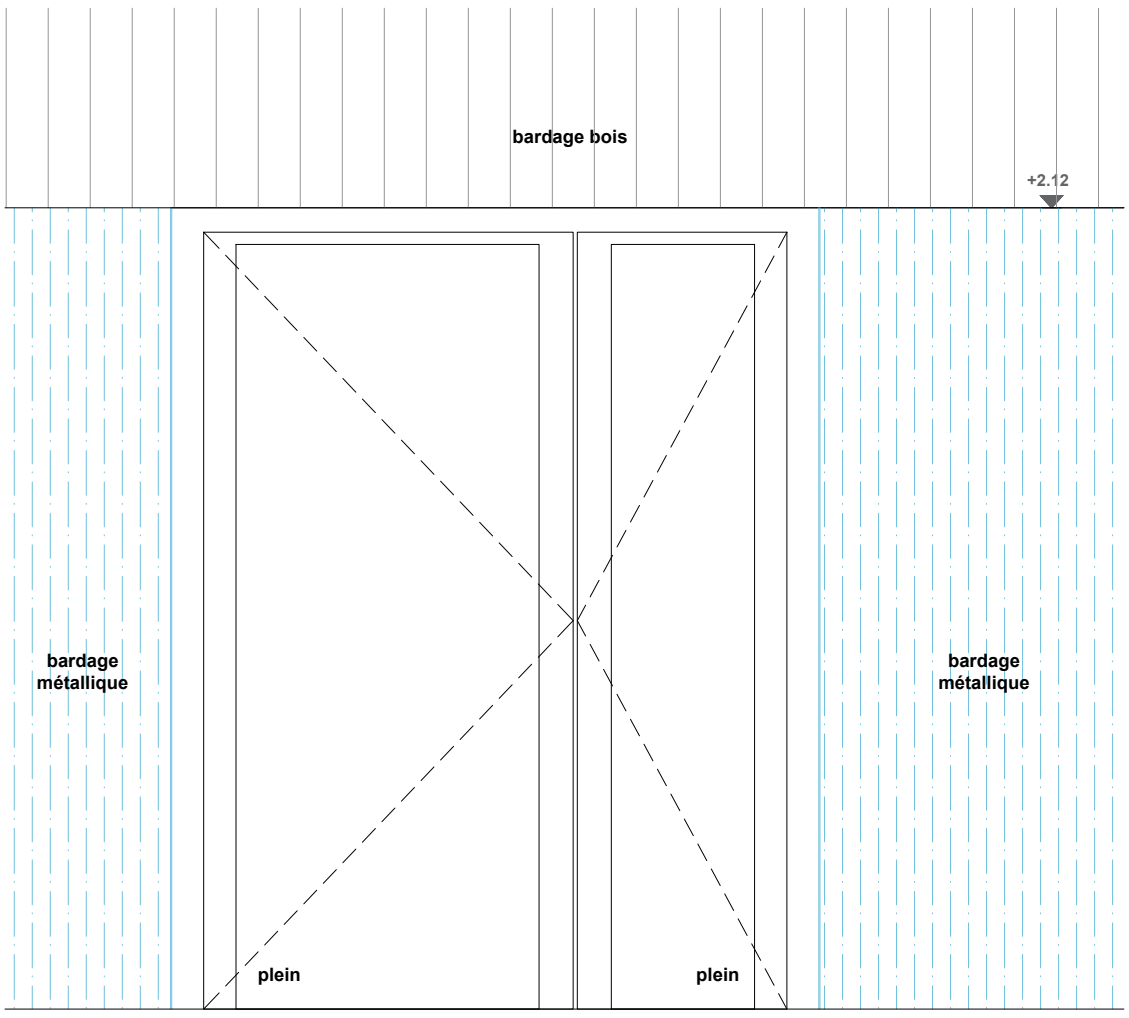

/// FACADE - MEX 11

Phase: PRO	Echelle : 1/20	Maître d'Ouvrage : **MINISTERE DE LA JUSTICE**	CARNET DETAILS
		Titre : CONSTRUCTION D'UNE UEAJ A BRUAY LA BUISSIERE	D27
Date: 19/10/2026	Indice : -	Maîtrise d'Oeuvre : Atelier Architecture HVR, 12 rue du Poids du Roy 89310 NOYERS Tél : 03 86 82 63 04 _ mail : contact@hvr-architectes.com	

MOB. 01 _ circulation administration


quantité : 1

MONTAGE


> bâti Frêne 21mm en lame de 125mm de haut posée à l'horizontale vernis incolore mat
> ferrure d'assemblage à excentrique et/ou goujon

CLAIRE VOIE BOIS


> profil en Frêne section 45x80
> lisse basse et lisse haute en Frêne
> pièces Frène "raidisseur" 45x80 selon plan
> auto-stable avec la jardinière

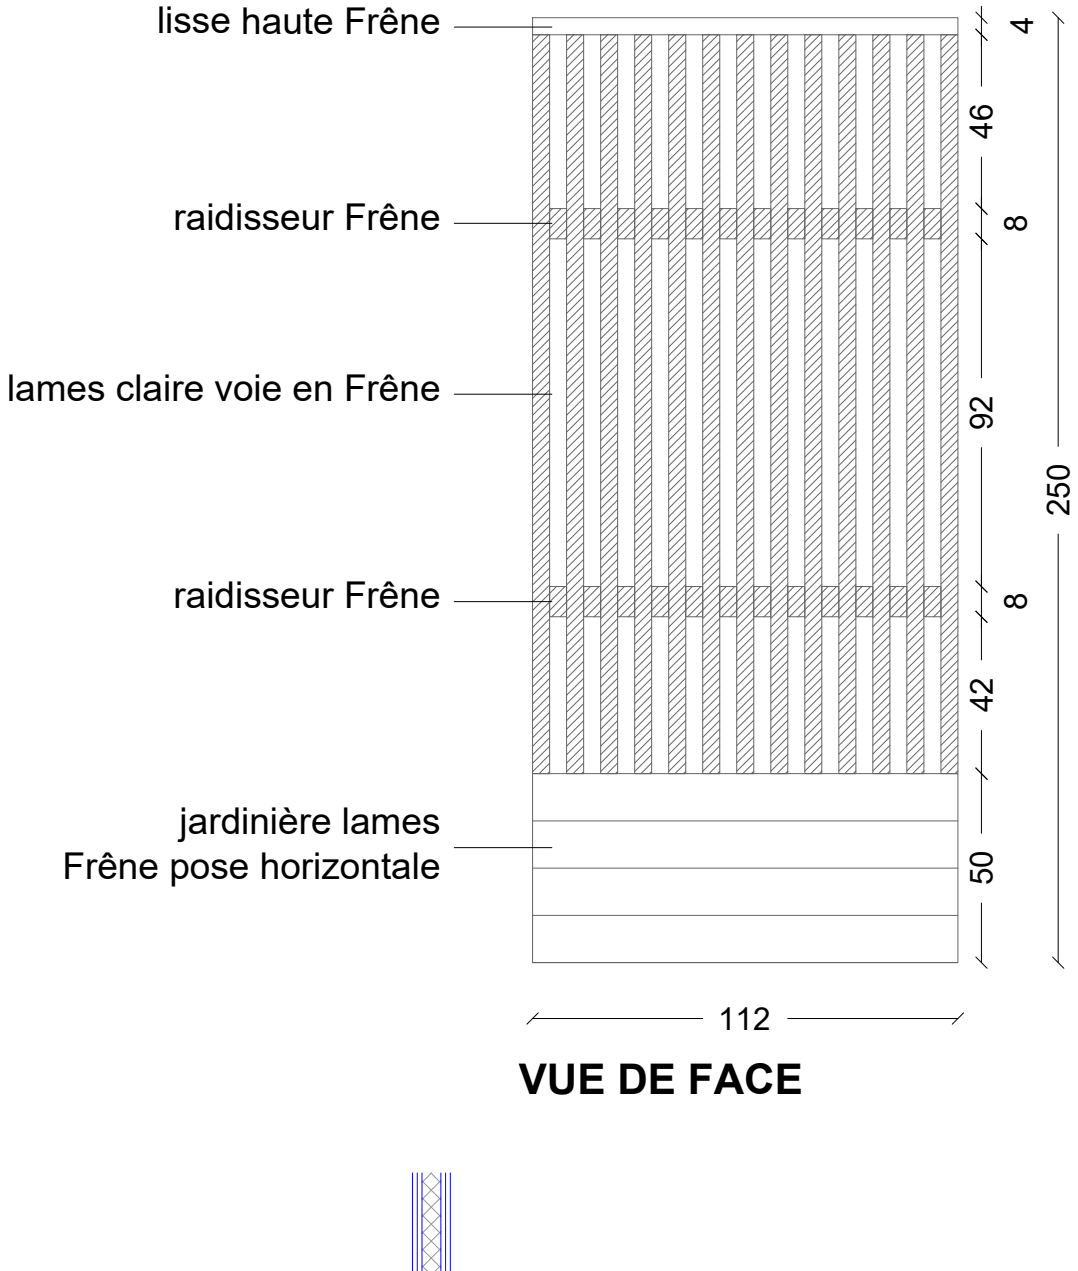

VUE DE FACE

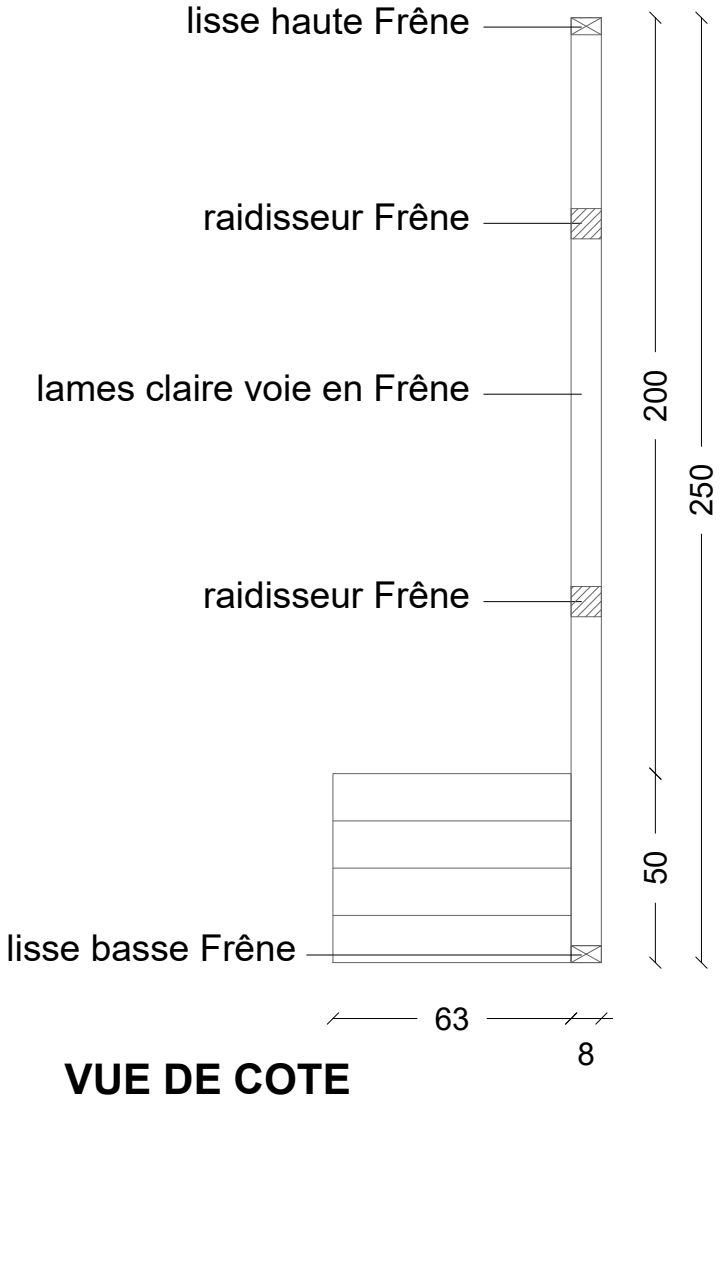

VUE DE COTE

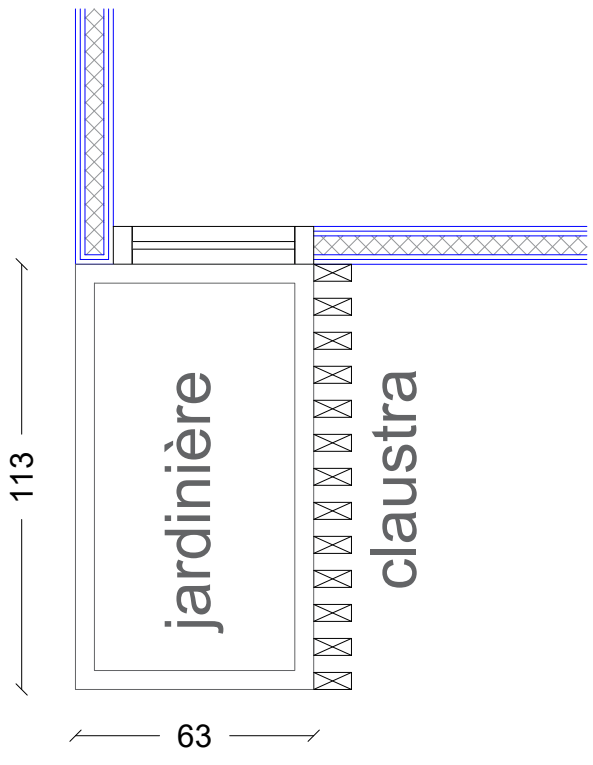

VUE EN PLAN (+1m00)

Phase PRO	Echelle : 1/20	Maître d'Ouvrage : **MINISTERE DE LA JUSTICE** Titre : CONSTRUCTION D'UNE UEAJ A BRUAY LA BUISSIERE	CARNET DETAILS	D28
Date 19/10/2026	Indice -	Maîtrise d'Oeuvre : Atelier Architecture HVR, 12 rue du Poids du Roy 89310 NOYERS Tél : 03 86 82 63 04 _ mail : contact@hvr-architectes.com		


MOB. 02 _ circulation administration


quantité : 1

MONTAGE


> bâti Frêne 21mm en lame de 125mm de haut posée à l'horizontale vernis incolore mat

> ferrure d'assemblage à excentrique et/ou goujon

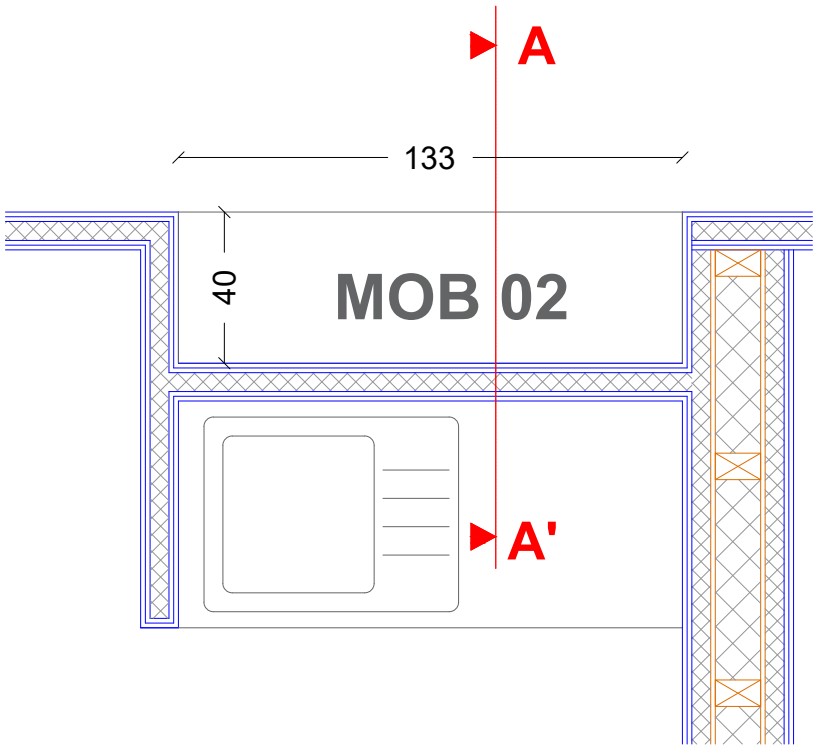


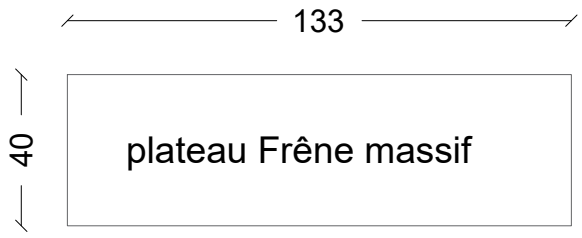

VUE EN PLAN

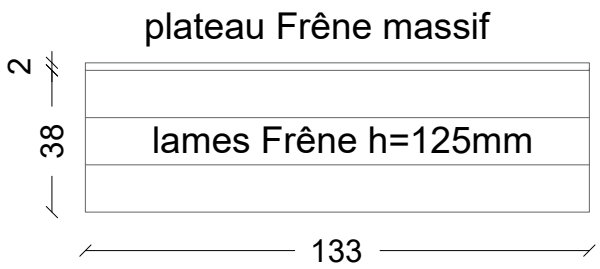

VUE DE FACE

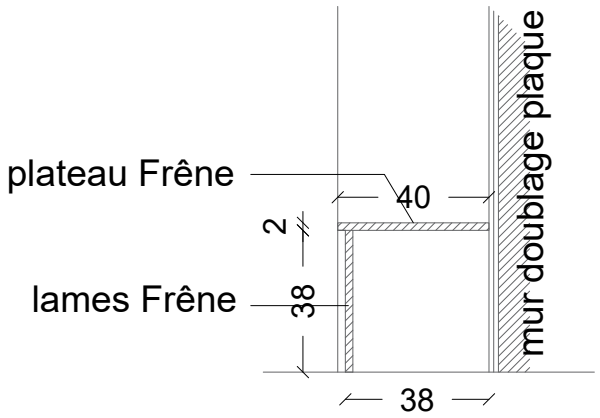

COUPE A-A'

Phase: PRO	Echelle : 1/20	Maître d'Ouvrage : **MINISTERE DE LA JUSTICE**	CARNET DETAILS	D29
		Titre : CONSTRUCTION D'UNE UEAJ A BRUAY LA BUISSIERE		
Date: 19/10/2026	Indice : -	Maîtrise d'Oeuvre : Atelier Architecture HVR, 12 rue du Poids du Roy 89310 NOYERS Tél : 03 86 82 63 04 _ mail : contact@hvr-architectes.com		

MOB. 03 _ bureau entretien
quantité : 1

MONTAGE
> bâti tri-plis 19mm épicéa (qualité AB) vernis incolore mat / peinture selon détails
> ferrure d'assemblage à excentrique et/ou goujon
> fixation sur mur

PORTE
> tri-plis 19mm épicéa (qualité AB) vernis incolore
> assemblage charnière à montage rapide
> poignée métallique laqué type Viefe Milano 160

ETAGERES
> étagère tri-plis 19mm épicéa (qualité AB) vernis incolore mat
> assemblage par goujon double métallique ou profilé métallique laqué blanc


PLAN TRAVAIL
> panneau contre-plaqué bouleau filmé blanc 30mm

PIETEMENT
> plinthe en tri-plis 19mm épicéa (qualité AB) vernis incolore


ECLAIRAGE (lot menuiseries)
> bande LED encastré dans profilé tri-plis

CREDENCE (lot carrelage)
> carreau 15x30 blanc mat


EQUIPEMENT SANITAIRE (lot plomberie)
> un évier avec égouttoir en inox pose encastrée + 1 mitigeur adulte

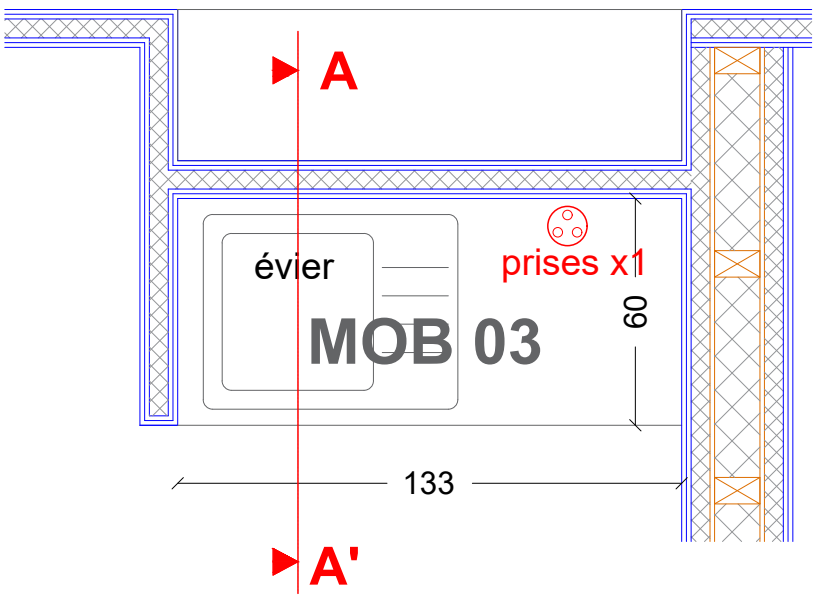

VUE EN PLAN

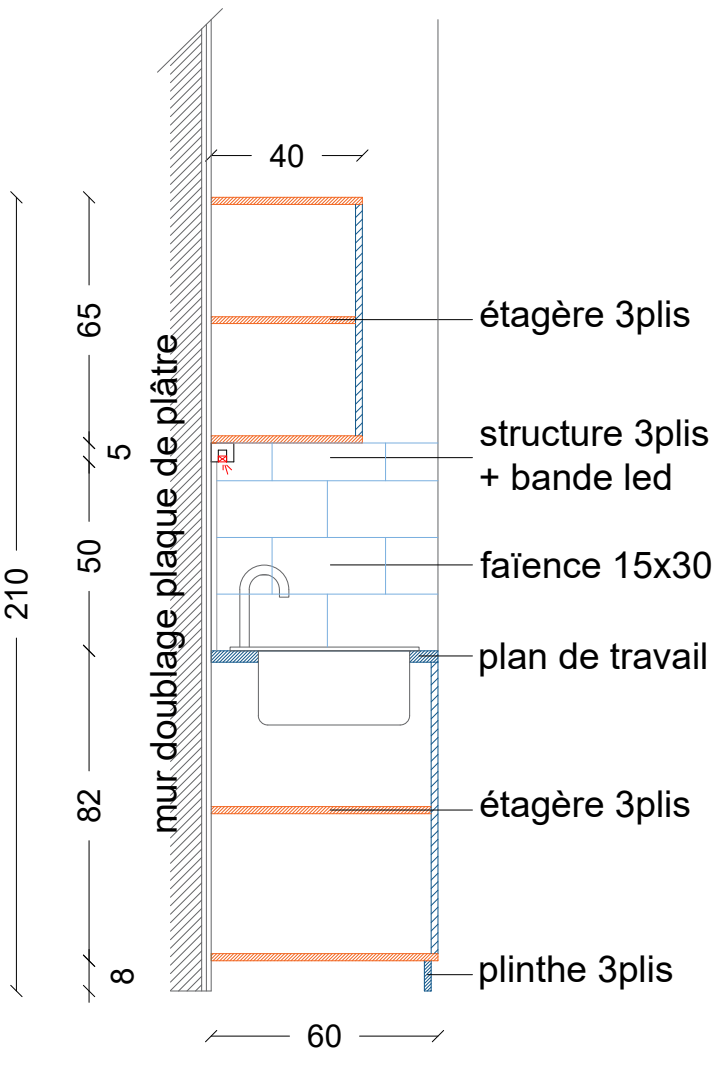

COUPE A-A'

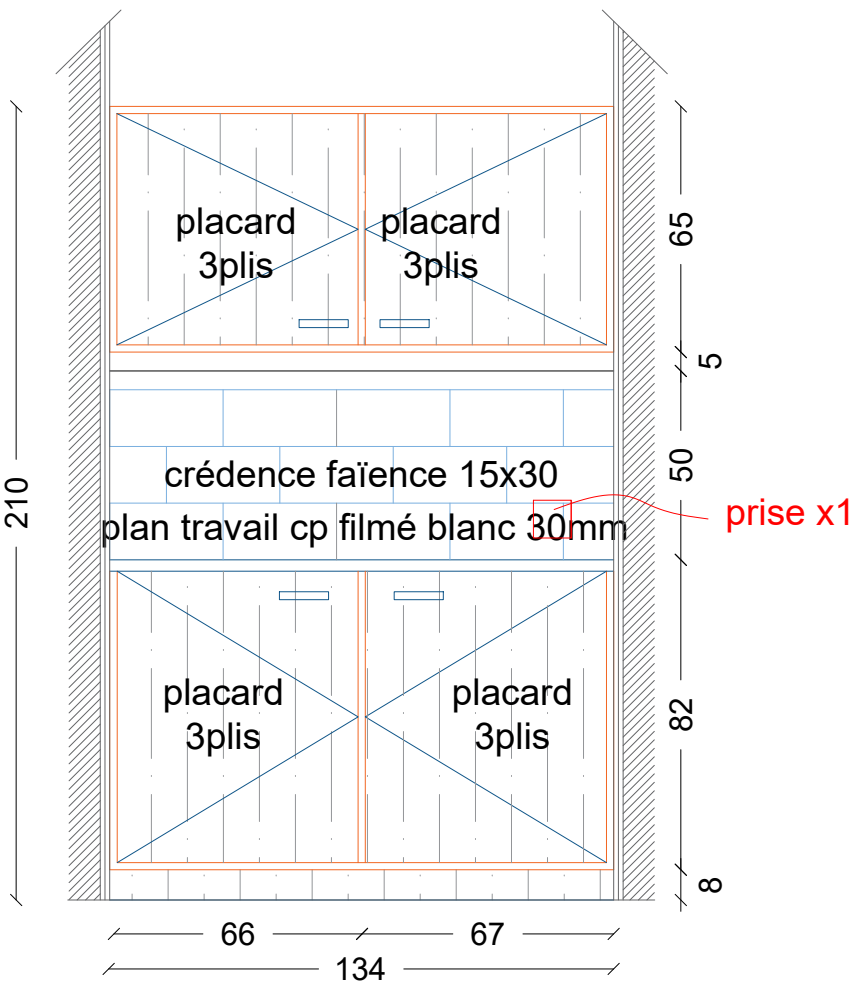

VUE DE FACE

Phase: PRO	Echelle : 1/20	Maître d'Ouvrage : **MINISTERE DE LA JUSTICE**	CARNET DETAILS	D30
		Titre : CONSTRUCTION D'UNE UEAJ A BRUAY LA BUISSIERE		
Date: 19/10/2026	Indice : -	Maîtrise d'Oeuvre : Atelier Architecture HVR, 12 rue du Poids du Roy 89310 NOYERS Tél : 03 86 82 63 04 _ mail : contact@hvr-architectes.com		

MOB. 04 _ tisannerie
quantité : 1

MONTAGE
> bâti tri-plis 19mm épicéa (qualité AB) vernis incolore mat / peinture selon détails
> ferrure d'assemblage à excentrique et/ou goujon
> fixation sur mur

PORTE
> tri-plis 19mm épicéa (qualité AB) vernis incolore
> assemblage charnière à montage rapide
> poignée métallique laqué type Viefe Milano 160

ETAGERES
> étagère tri-plis 19mm épicéa (qualité AB) vernis incolore mat
> assemblage par goujon double métallique ou profilé métallique laqué blanc


PLAN TRAVAIL
> panneau contre-plaqué bouleau filmé blanc 30mm

PIETEMENT
> plinthe en tri-plis 19mm épicéa (qualité AB) vernis incolore


ECLAIRAGE (lot menuiseries)
> bande LED encastré dans profilé tri-plis

CREDENCE (lot carrelage)
> carreau 15x30 blanc mat


EQUIPEMENT SANITAIRE (lot plomberie)
> un évier avec égouttoir en inox pose encastrée + 1 mitigeur adulte

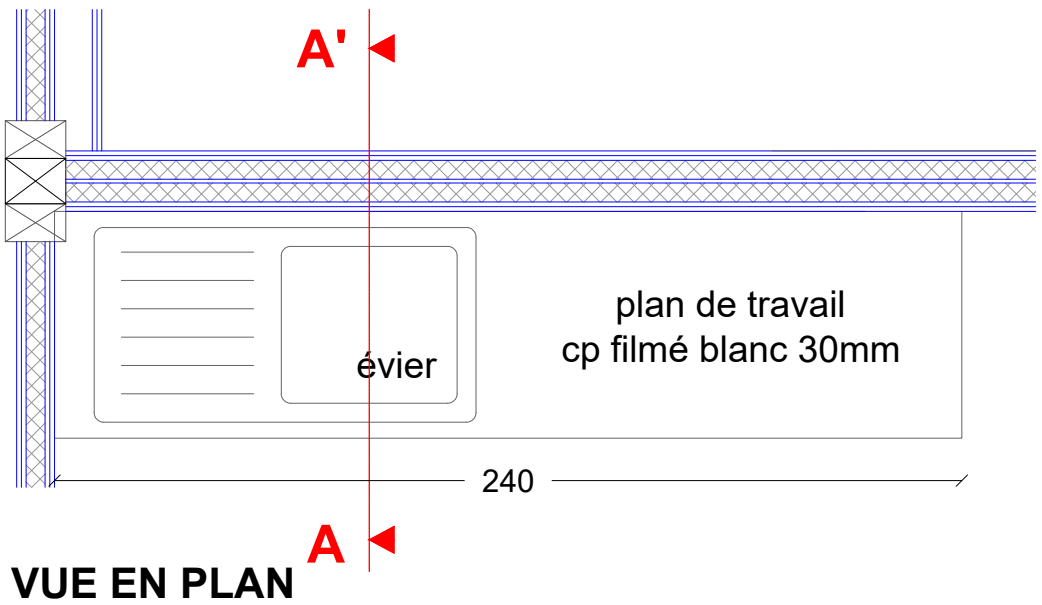

VUE EN PLAN

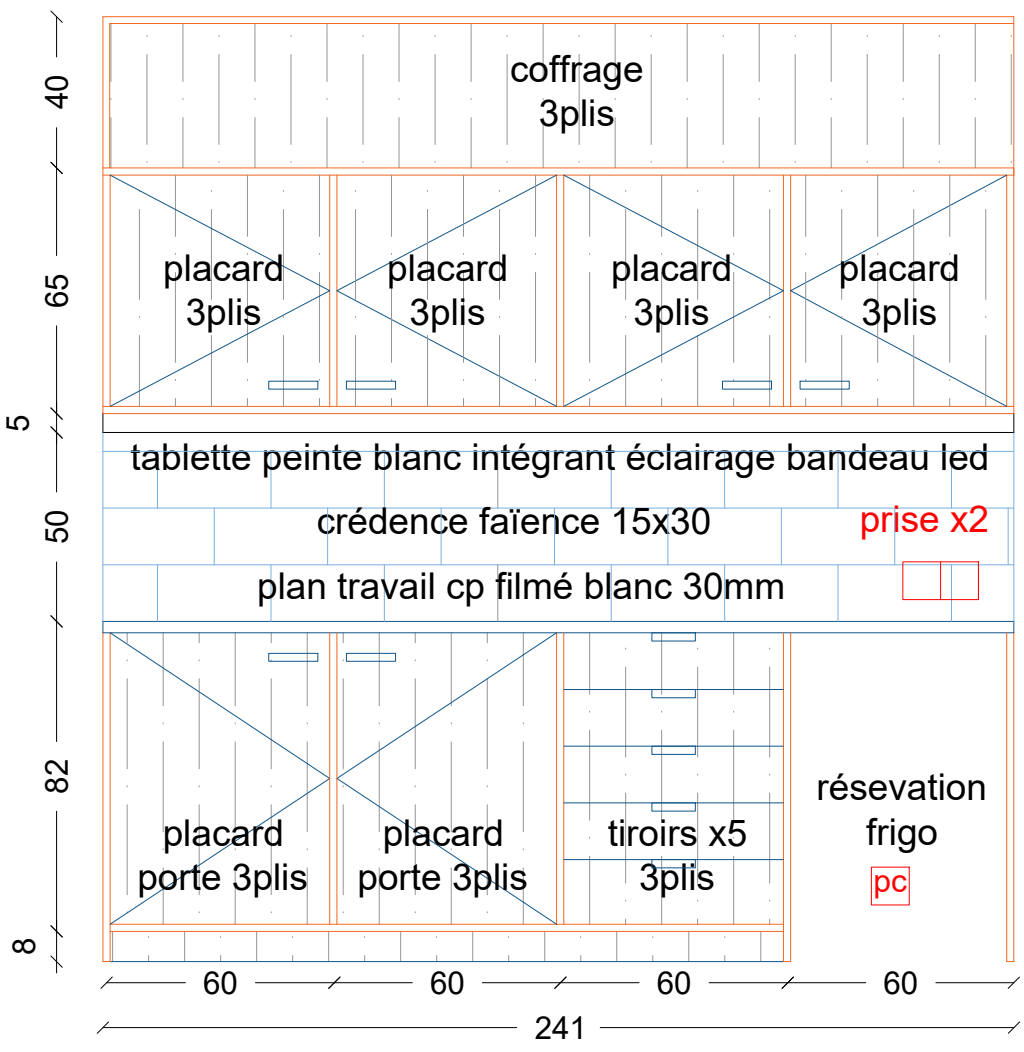

VUE DE FACE

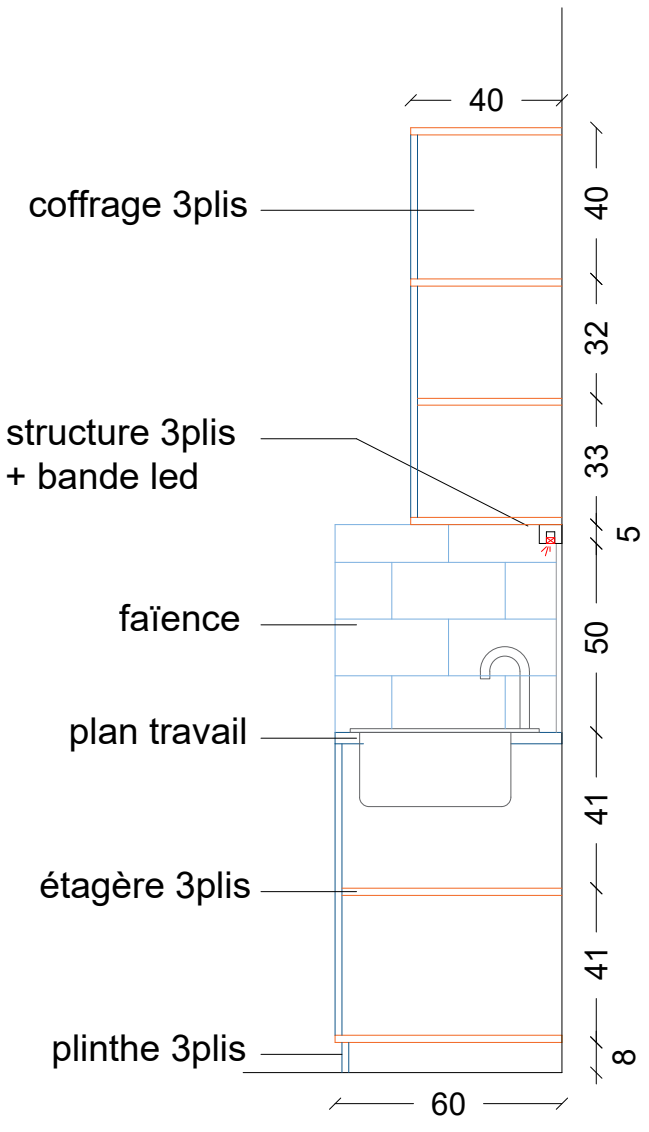

COUPE A-A'

Phase : PRO	Echelle : 1/20	Maître d'Ouvrage : **MINISTERE DE LA JUSTICE**	CARNET DETAILS
		Titre : CONSTRUCTION D'UNE UEAJ A BRUAY LA BUISSIERE	D31
Date : 19/10/2026	Indice : -	Maîtrise d'Oeuvre : Atelier Architecture HVR, 12 rue du Poids du Roy 89310 NOYERS Tél : 03 86 82 63 04 _ mail : contact@hvr-architectes.com	

MOB. 05 _ réfectoire / cuisine
quantité : 1

MONTAGE
> bâti tri-plis 19mm épicéa (qualité AB) vernis incolore mat / peinture selon détails
> ferrure d'assemblage à excentrique et/ou goujon
> fixation sur mur

PORTE
> tri-plis 19mm épicéa (qualité AB) vernis incolore
> assemblage charnière à montage rapide
> poignée métallique laqué type Viefe Milano 160

ETAGERES
> étagère tri-plis 19mm épicéa (qualité AB) vernis incolore mat
> assemblage par goujon double métallique ou profilé métallique laqué blanc

PLAN TRAVAIL
> panneau contre-plaqué bouleau filmé blanc 30mm


PIETEMENT
> plinthe en tri-plis 19mm épicéa (qualité AB) vernis incolore

ECLAIRAGE (lot menuiseries)
> bande LED encastré dans profilé tri-plis

CREDENCE (lot carrelage)
> carreau 15x30 blanc mat

EQUIPEMENT SANITAIRE (lot plomberie)
> un évier avec égouttoir en inox pose encastrée + 1 mitigeur adulte

EQUIPEMENT ELECTROMENAGER (lot menuiseries)
> frigo encastrable hauteur entre 1m60 et 1m90
> plaque induction 3 ou 4 feux
> four encastré

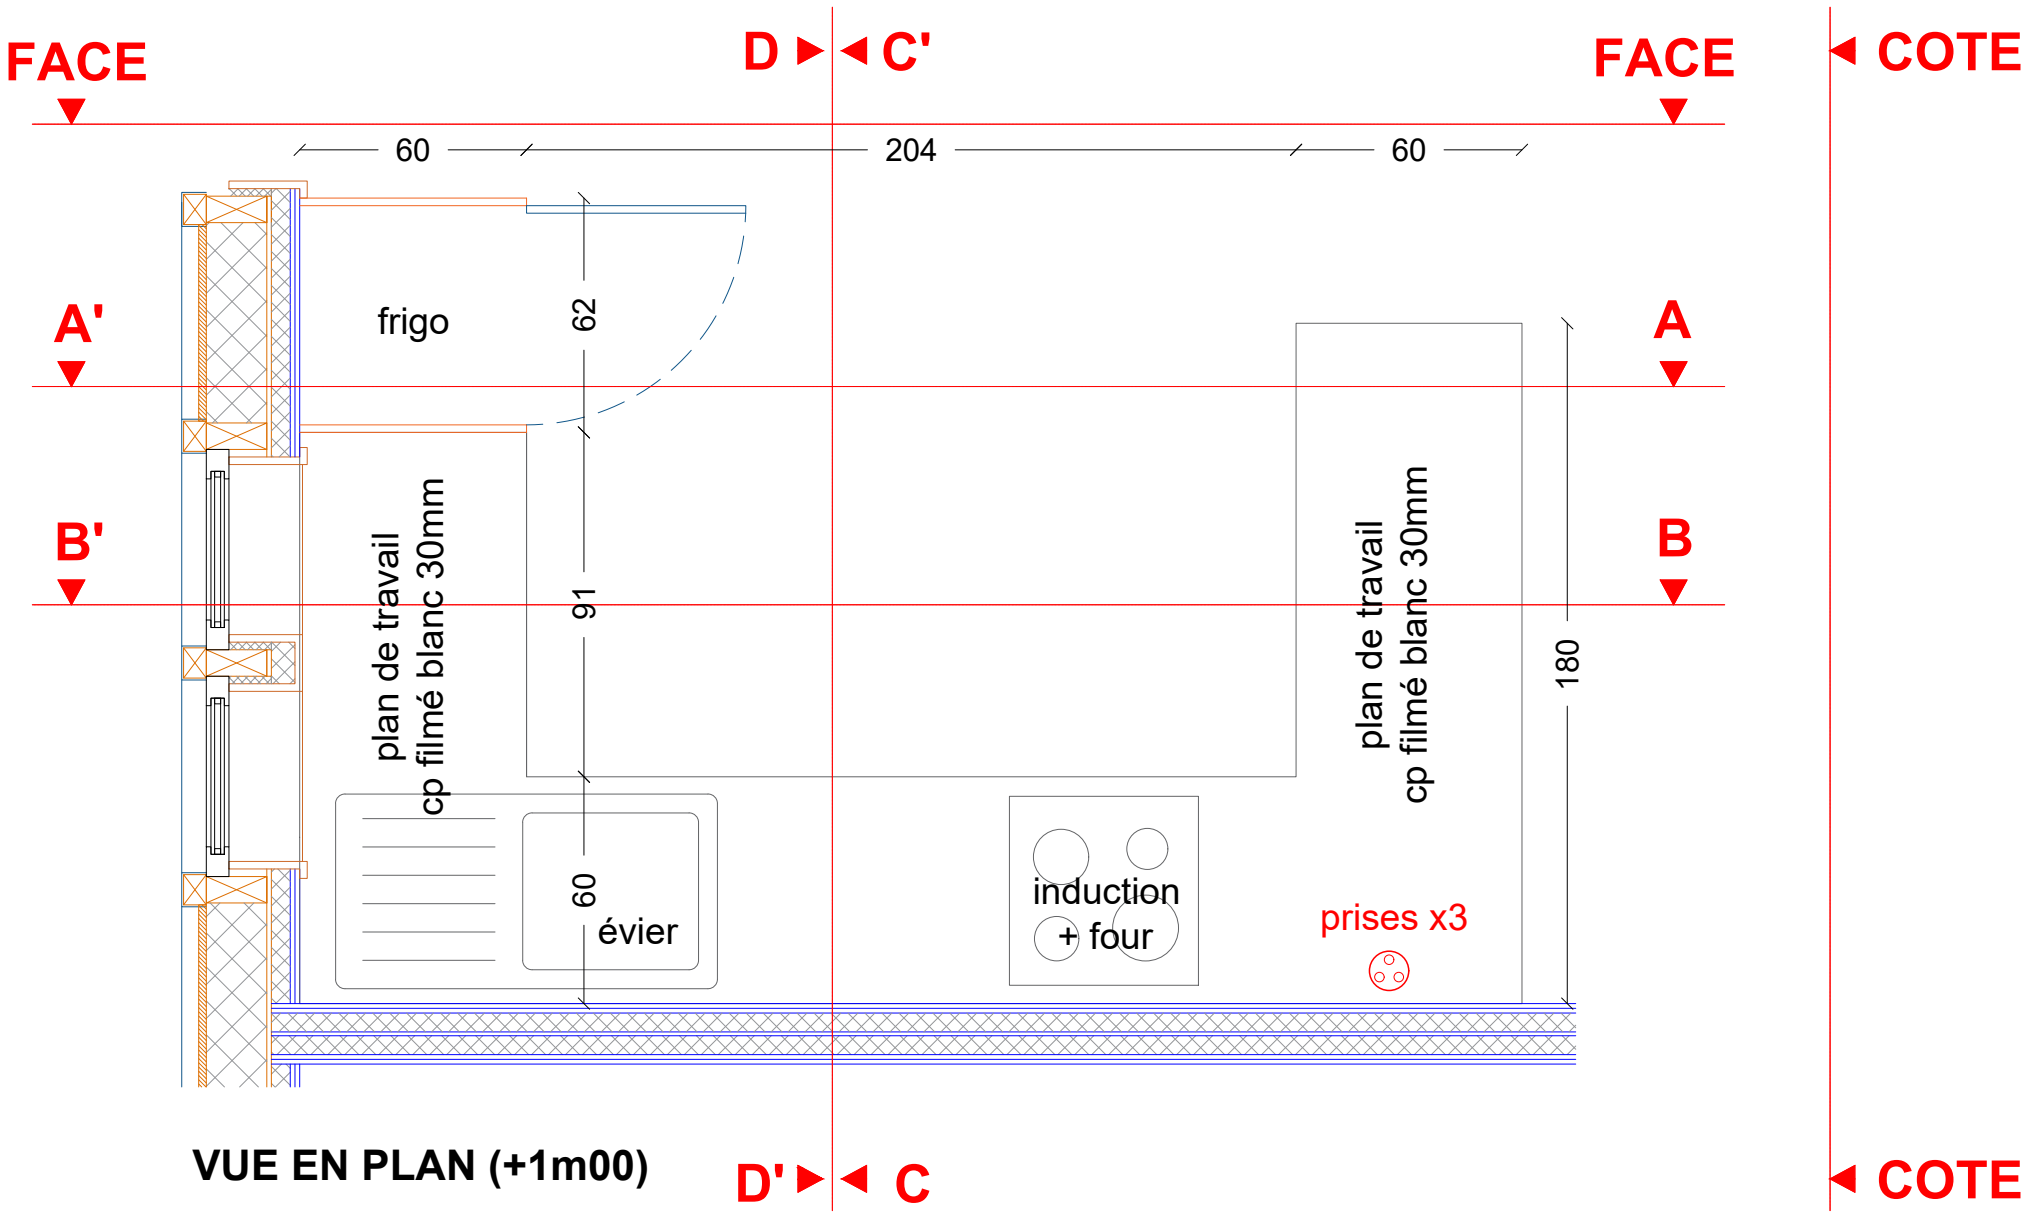


VUE EN PLAN (+1m00)


Phase: PRO	Echelle : 1/20	Maître d'Ouvrage : **MINISTERE DE LA JUSTICE**	CARNET DETAILS
		Titre : CONSTRUCTION D'UNE UEAJ A BRUAY LA BUISSIERE	
Date: 19/10/2026	Indice : -	Maîtrise d'Oeuvre : Atelier Architecture HVR, 12 rue du Poids du Roy 89310 NOYERS Tél : 03 86 82 63 04 _ mail : contact@hvr-architectes.com	D32

MOB. 05 _ réfectoire / cuisine

quantité : 1

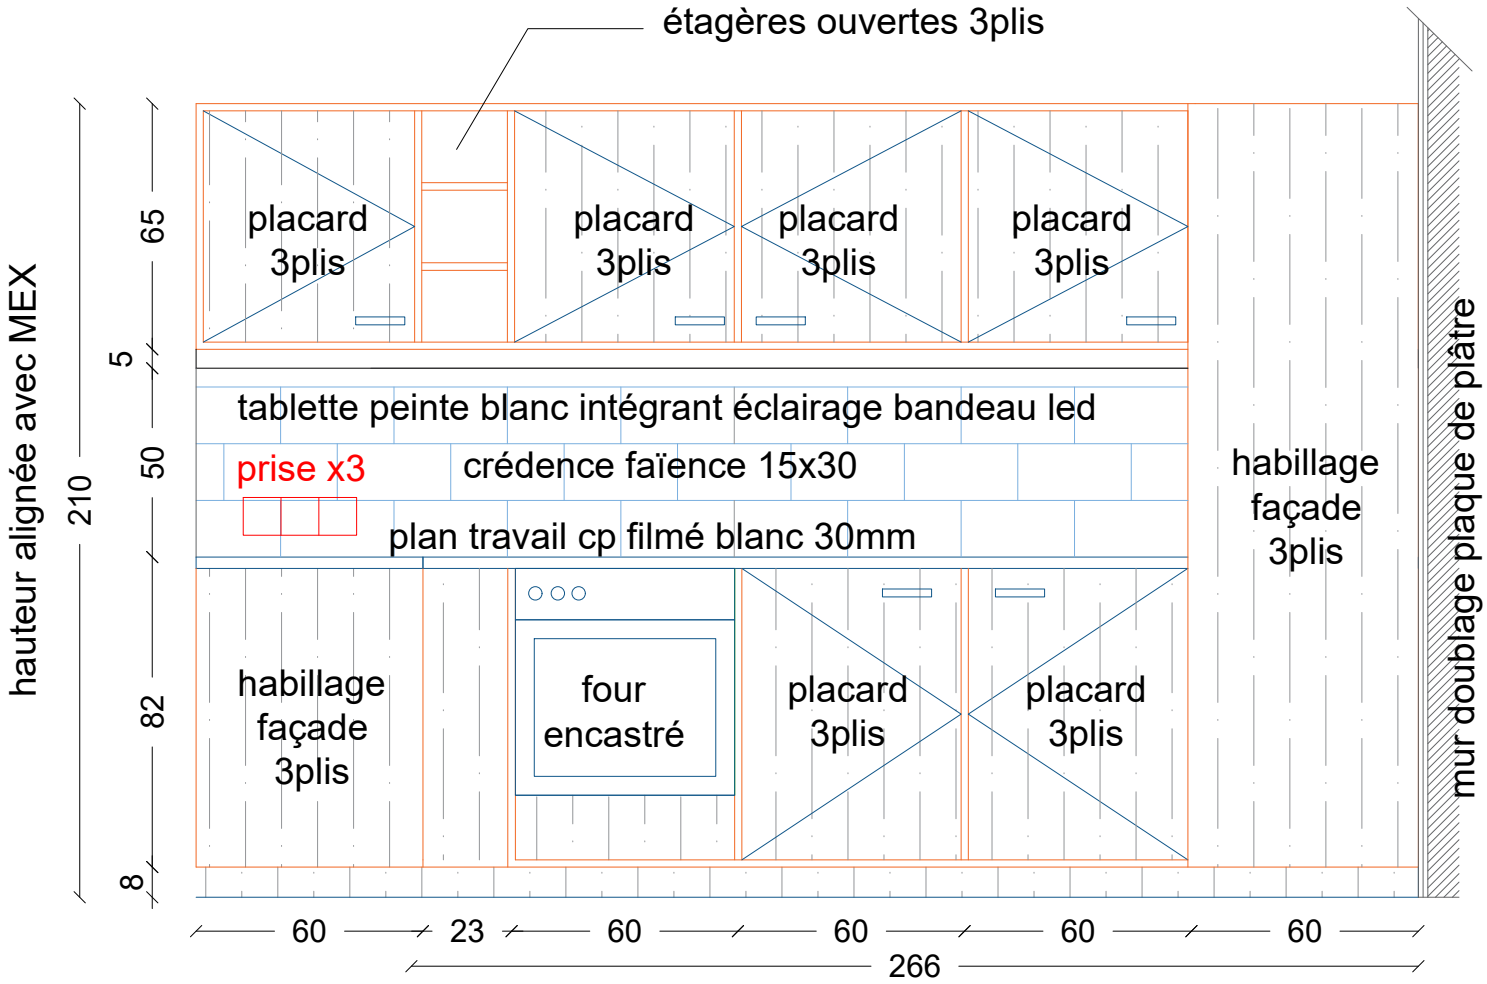

VUE DE FACE

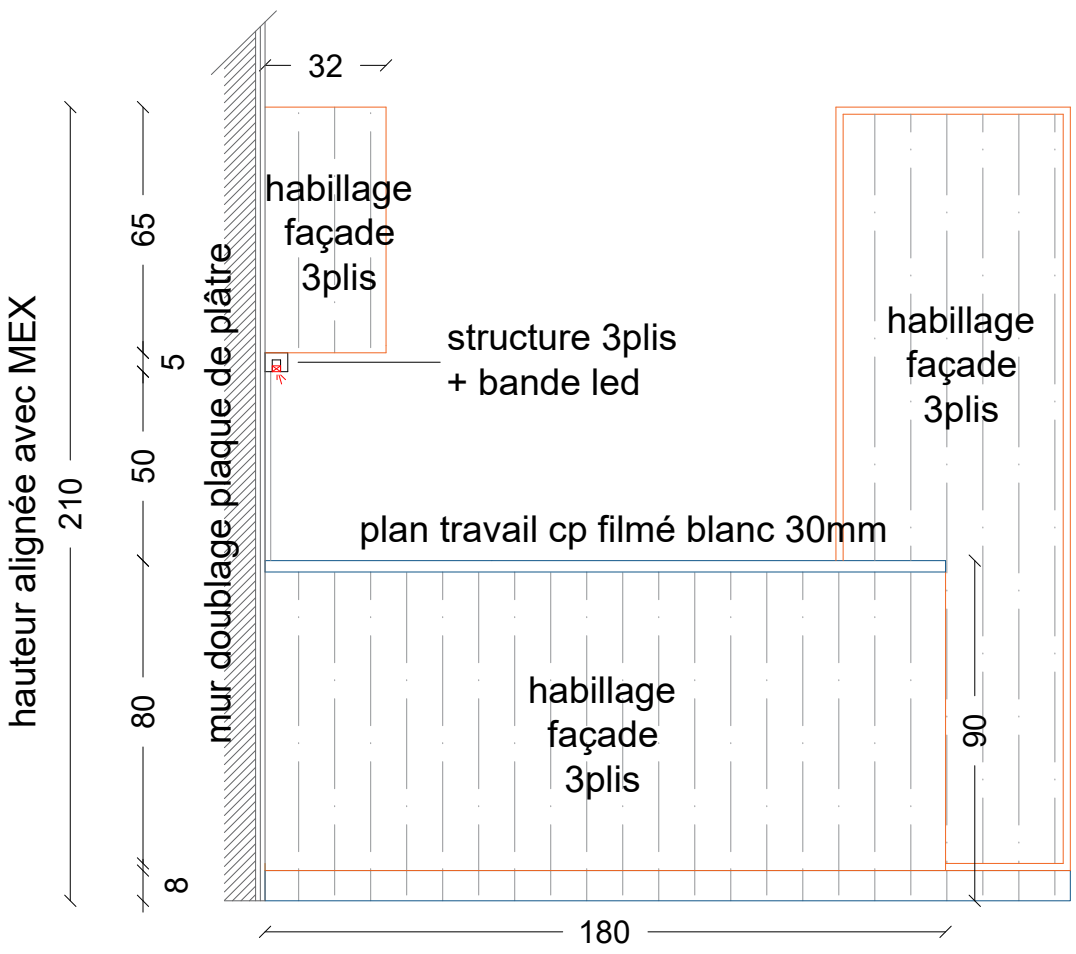


VUE COTE


Phase: PRO	Echelle : 1/20	Maître d'Ouvrage : **MINISTERE DE LA JUSTICE**	CARNET DETAILS	D33
		Titre : CONSTRUCTION D'UNE UEAJ A BRUAY LA BUISSIERE		
Date: 19/10/2026	Indice : -	Maîtrise d'Oeuvre : Atelier Architecture HVR, 12 rue du Poids du Roy 89310 NOYERS Tél : 03 86 82 63 04 _ mail : contact@hvr-architectes.com		

MOB. 05 _ réfectoire / cuisine

quantité : 1

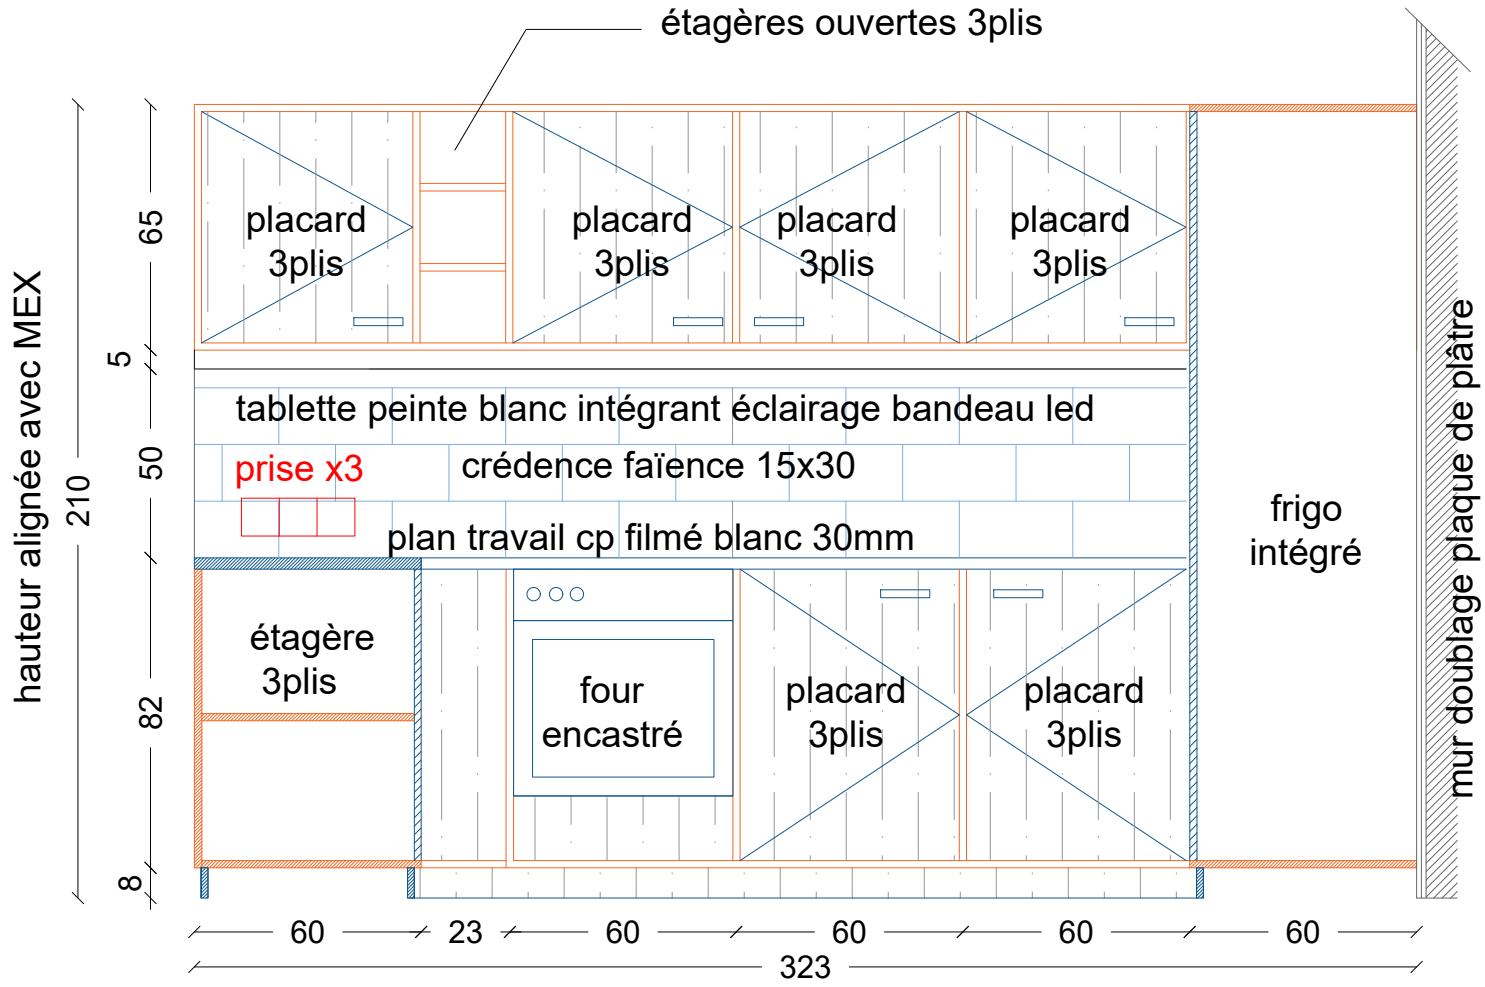

COUPE A-A'

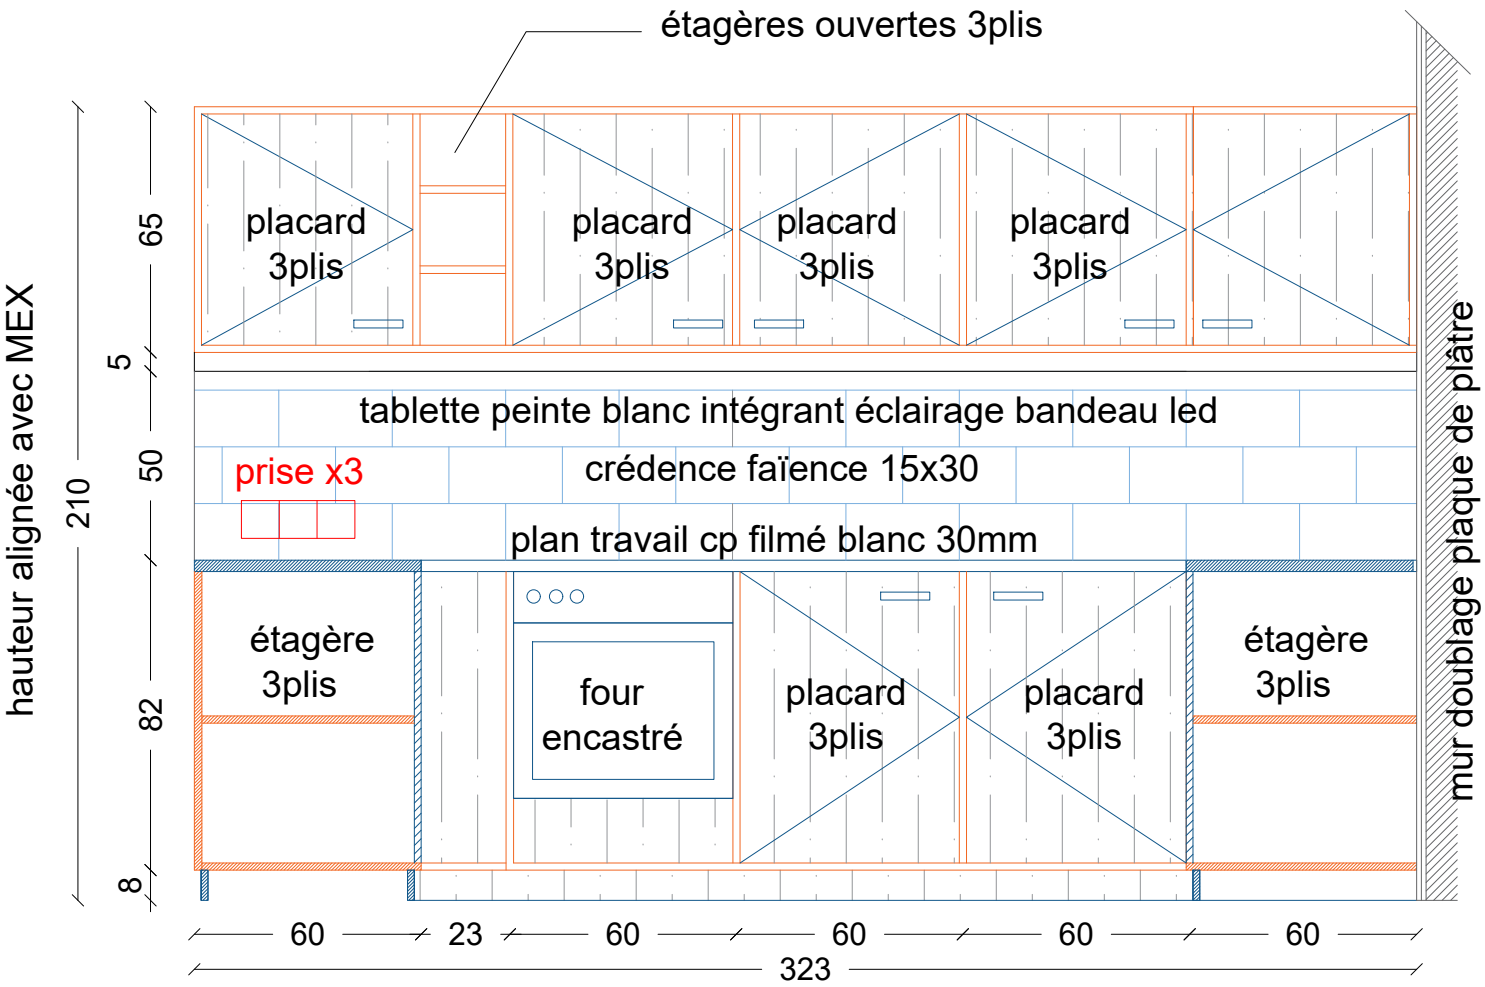


COUPE B-B'


Phase: PRO	Echelle : 1/20	Maître d'Ouvrage : **MINISTERE DE LA JUSTICE**	CARNET DETAILS
Date: 19/10/2026	Indice : -	Titre : CONSTRUCTION D'UNE UEAJ A BRUAY LA BUISSIERE	D34
		Maîtrise d'Oeuvre : Atelier Architecture HVR, 12 rue du Poids du Roy 89310 NOYERS Tél : 03 86 82 63 04 _ mail : contact@hvr-architectes.com	

MOB. 05 _ réfectoire / cuisine

quantité : 1

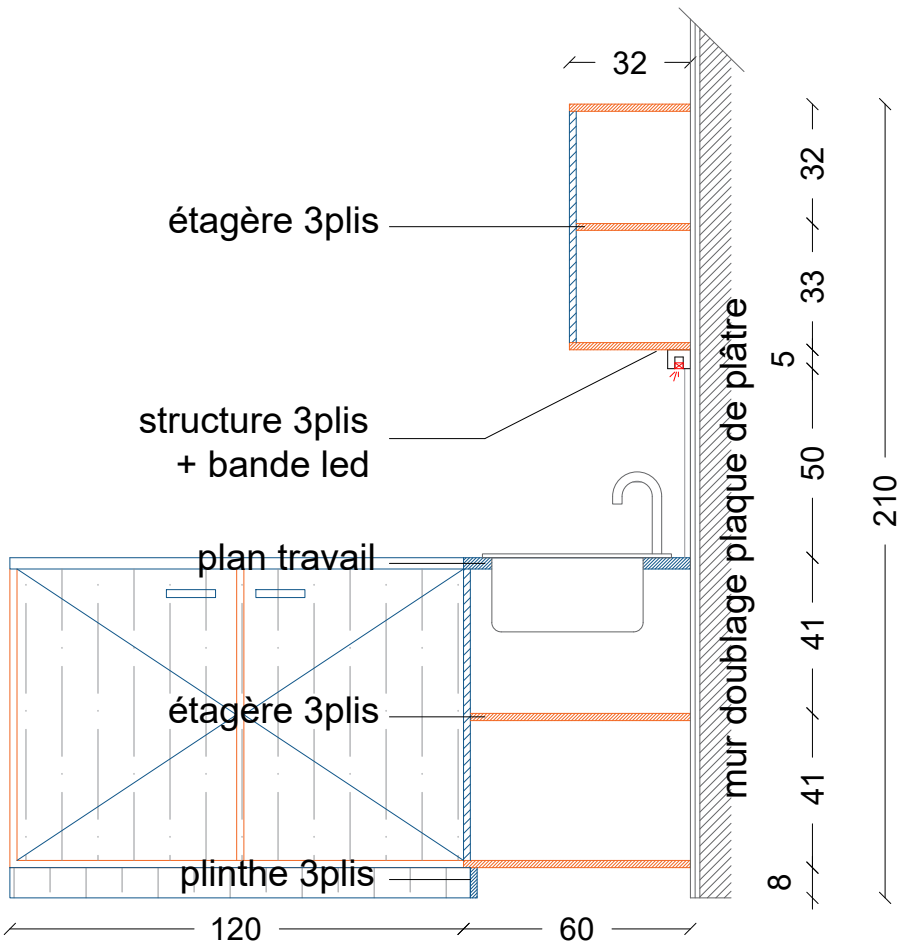

COUPE D-D'

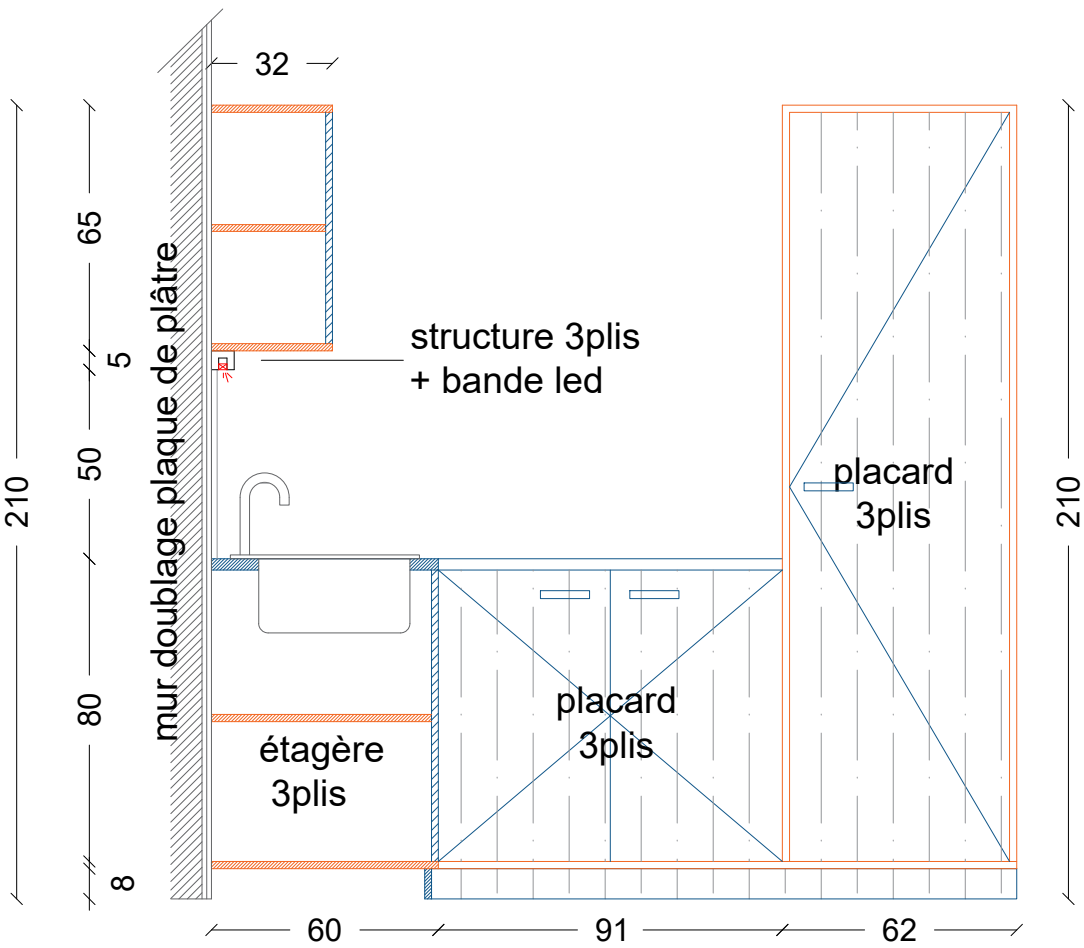

COUPE C-C'


Phase : PRO	Echelle : 1/20	Maître d'Ouvrage : **MINISTERE DE LA JUSTICE**	CARNET DETAILS
		Titre : CONSTRUCTION D'UNE UEAJ A BRUAY LA BUISSIERE	D35
Date : 19/10/2026	Indice : -	Maîtrise d'Oeuvre : Atelier Architecture HVR, 12 rue du Poids du Roy 89310 NOYERS Tél : 03 86 82 63 04 _ mail : contact@hvr-architectes.com	


MOB. 06 _ circulation administration

quantité : 1

PORTE

> panneau médium 18mm à peindre
> assemblage charnière à montage rapide
> poignée métallique laqué type Viefe Milano 160

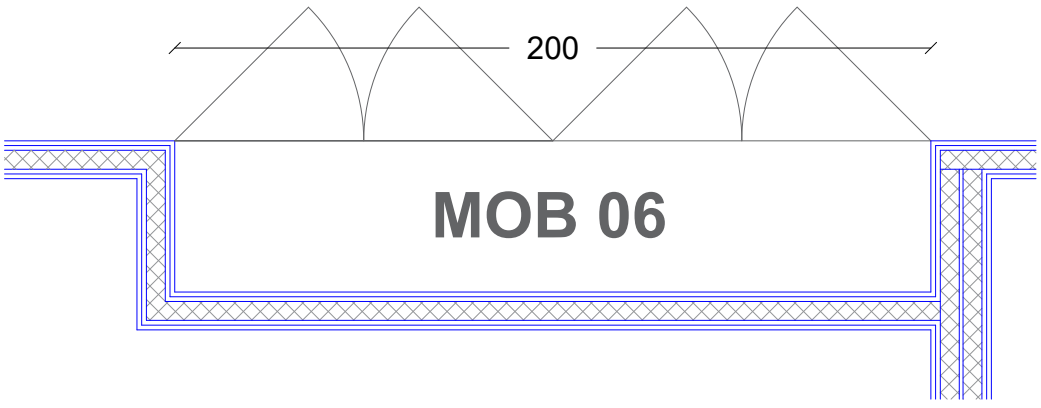

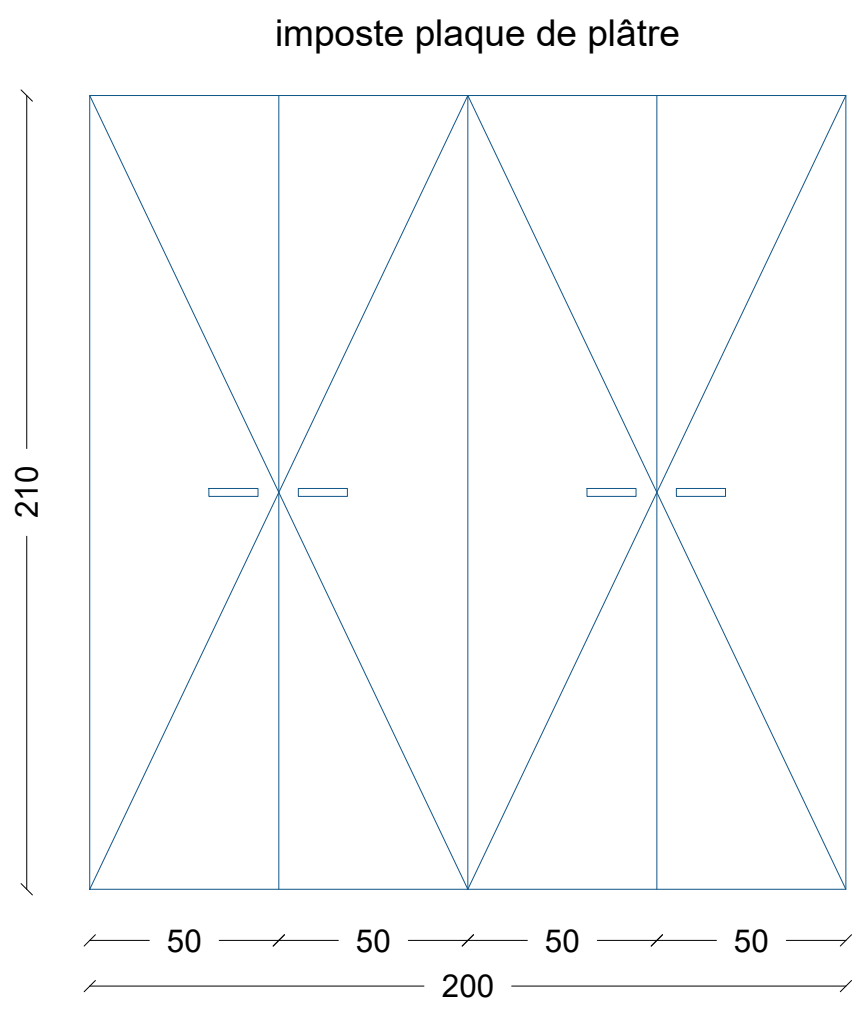



Phase PRO	Echelle : 1/20	Maître d'Ouvrage : **MINISTERE DE LA JUSTICE** Titre : CONSTRUCTION D'UNE UEAJ A BRUAY LA BUISSIERE	CARNET DETAILS
Date 19/10/2026	Indice -	Maîtrise d'Oeuvre : Atelier Architecture HVR, 12 rue du Poids du Roy 89310 NOYERS Tél : 03 86 82 63 04 _ mail : contact@hvr-architectes.com	D36

NOMENCLATURE MENUISERIES EXTERIEURES

NOM	TYPE	DIMENSION hors tout réservation	DIMENSION menuiserie	DIMENSION passage porte	CARACTERISTIQUES	EQUIPEMENTS	COULEUR	QT.
MEX 01	vitré fixe	530 x 1 900	510 x 1 880		bois aluminium	-	blanc	33
MEX 02	f. simple soufflet	630 x 1 900	610 x 1 880		bois aluminium	poignée alu	blanc	19
MEX 03	pt. simple vitrée poussant gauche	1 260 x 2 150	1 240 x 2 130	960 x 2 005	bois aluminium	ventouses x3 sur les 2 portes barre de tirage des deux cotés	blanc	02
MEX 04	pt. simple vitrée poussant gauche	1 190 x 2 150	1 170 x 2 130	900 x 2 005	bois aluminium	poignée alu barre anti-panique	blanc	02
MEX 04bis	pt. simple vitrée poussant gauche	1 190 x 2 150	1 170 x 2 130	900 x 2 005	bois aluminium	ventouses x3 barre de tirage des deux cotés	blanc	01
MEX 05	f. simple soufflet	920 x 1 160	900 x 1 140		bois aluminium	poignée alu volet roulant	blanc	08
MEX 05bis	f. simple oscillant battant tirant droit	920 x 1 160	900 x 1 140		bois aluminium	poignée alu volet roulant	blanc	05
MEX 06	ensemble vitré à soufflet	2 540 x 1 150	2 520 x 1 130		bois aluminium	poignée alu	blanc	04
MEX 07	porte double acier avec partie vitrée	2 130 x 2 150	2 110 x 2 130	1 800 x 2 005	acier	ventouses x3 barre de tirage des deux cotés	blanc	02
MEX 08	f. simple soufflet motorisée	630 x 810	610 x 790		bois aluminium	motorisation	blanc	06
MEX 09	f. simple soufflet	630 x 810	610 x 790		bois aluminium	anneau + canne pour ouverture	blanc	06
MEX 10	porte simple pleine acier	1 190 x 2 150	1 170 x 2 130	900 x 2 005	acier CF1/2h	poignée alu barre anti-panique	blanc	01
MEX 11	porte simple pleine acier	1 760 x 2 150	1 740 x 2 130	1 400 x 2 005	acier	poignée alu	blanc	02
MEX 11bis	porte simple pleine acier	1 760 x 2 150	1 740 x 2 130	1 400 x 2 005	acier CF1/2h	poignée alu barre anti-panique	blanc	01
MEX 12	vitré fixe	530 x 1 160	510 x 1 140		bois aluminium		blanc	02
MEX 13	porte double acier pleine	2 130 x 2 150	2 110 x 2 130	1 800 x 2 005	acier	poignée alu	blanc	01
MEX 14	porte sectionnelle motorisée de garage	2 600 x 2 600	2 580 x 2 580	2 500 x 2 500	aluminium		blanc	04



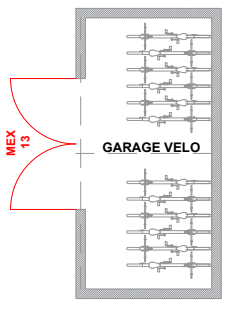

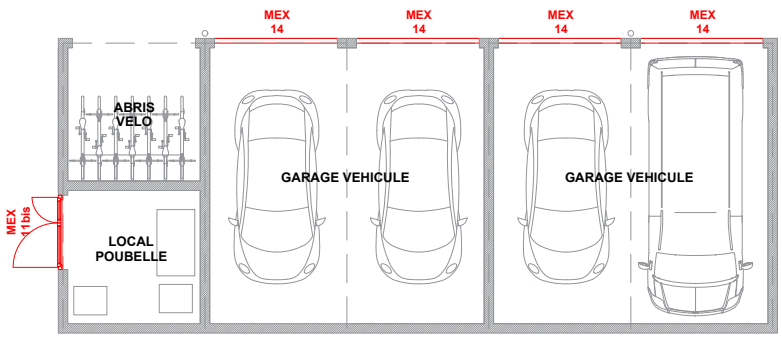

Phase: PRO	Echelle : 1/20	Maître d'Ouvrage : **MINISTERE DE LA JUSTICE** Titre : CONSTRUCTION D'UNE UEAJ A BRUAY LA BUISSIERE	CARNET DETAILS — D37
Date: 19/10/2026	Indice : -	Maîtrise d'Oeuvre : Atelier Architecture HVR, 12 rue du Poids du Roy 89310 NOYERS Tél : 03 86 82 63 04 _ mail : contact@hvr-architectes.com	

NOMENCLATURE MOBILIER INTERIEUR

NOM	TYPE	LOCALISATION	CARACTERISTIQUES	QT.
MOB 01	jardinière + claustra	circulation	bois Frêne L=1m13 l= 0m63 h=2m50	01
MOB 02	banquette	circulation	bois Frêne L=1m33 l=0m40 h=0m40	01
MOB 03	meuble pour évier	bureau entretien	bois trois plis-épicéa + plan travail stratifié L=1m33 l= 0m60 h=2m10	01
MOB 04	kitchenette	tisannerie	bois trois plis-épicéa + plan travail stratifié L=2m40 l= 0m60 h=2m10	01
MOB 05	kitchenette	réfectoire	bois trois plis-épicéa + plan travail stratifié L=3m24 l= 2m13 h=2m10	01
MOB 06	portes placard	circulation	médium à peindre L=2m00 h=2m10	01



Phase PRO	Echelle : 1/20	Maître d'Ouvrage : **MINISTERE DE LA JUSTICE** Titre : CONSTRUCTION D'UNE UEAJ A BRUAY LA BUISSIERE	CARNET DETAILS
Date 19/10/2026	Indice -	Maîtrise d'Oeuvre : Atelier Architecture HVR, 12 rue du Poids du Roy 89310 NOYERS Tél : 03 86 82 63 04 _ mail : contact@hvr-architectes.com	D38