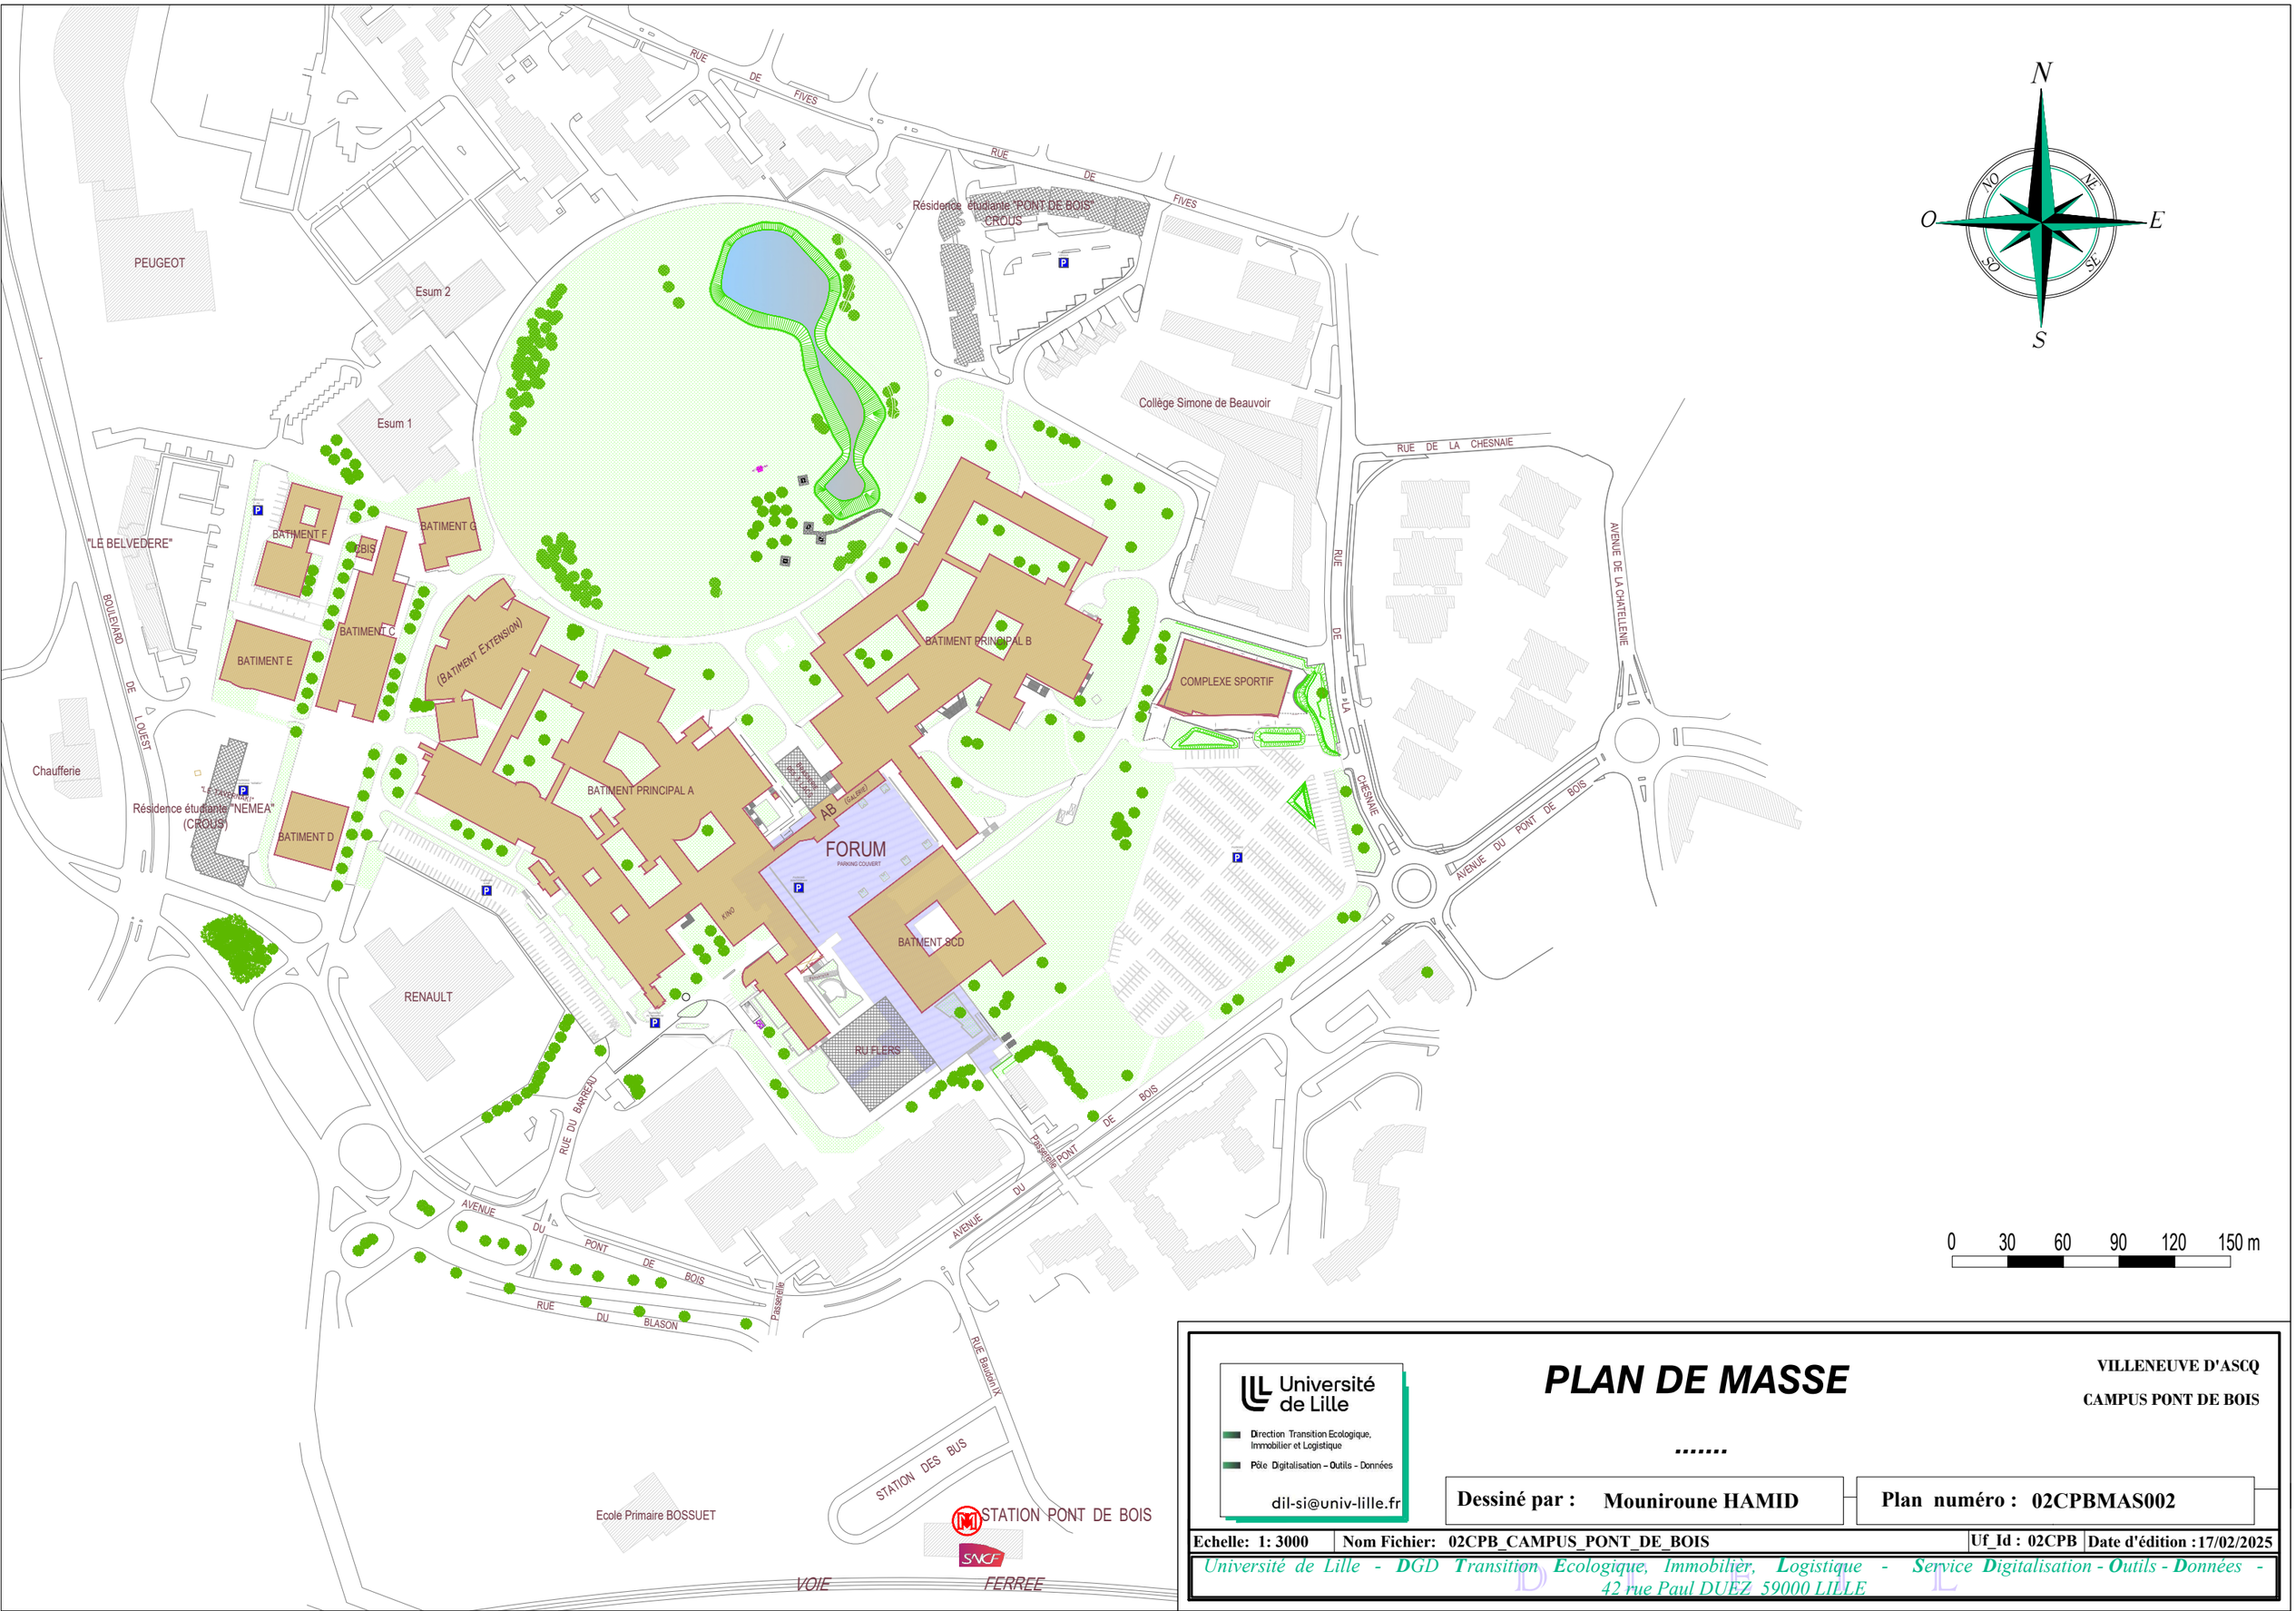


Université de Lille

Direction Transition Ecologique, Immobilier et Logistique

Pôle Digitalisation – Outils – Données

dil-si@univ-lille.fr

PLAN DE MASSE

.....

VILLENEUVE D'ASCQ

CAMPUS PONT DE BOIS

Dessiné par : Mouniroune HAMID		Plan numéro : 02CPBMAS002	
Echelle: 1: 3000	Nom Fichier: 02CPB_CAMPUS_PONT_DE_BOIS	Uf_Id : 02CPB	Date d'édition : 17/02/2025

Université de Lille - DGD Transition Ecologique, Immobilier, Logistique - Service Digitalisation - Outils - Données - 42 rue Paul DUEZ 59000 LILLE