Sommaire:

Folio 1: Page de garde

Folio 2: Plan de génie climatique et plomberie sanitaire - RDC

Folio 3: Plan de génie climatique et plomberie sanitaire - R+1

Folio 4: Plan de génie climatique et plomberie sanitaire - R+2

LEGENDE

- Réseau Chauffage
- Liaison Thermodynamique
- Réseau Condensats
- Réseau Eau Chaude Sanitaire
- Réseau Eau Froide Sanitaire
- Réseau Eaux Usées
- Radiateur à eau chaude
- Unité thermodynamique murale
- Brasseur d'air
- Ventilation DF AIR NEUF
- Ventilation DF AIR REJETE
- Ventilation DF AIR SOUFFLE
- Ventilation DF AIR EXTRAIT
- Registre de régulation

RECTORAT ACADEMIE DE MONTPELLIER
Palais universitaire
31, rue de l'université
Montpellier 34064

RECTORAT DE L'ACADEMIE DE MONTPELLIER
Amélioration du confort thermique de la ZONE 1 du palais universitaire

Palais universitaire
31, rue de l'université
Montpellier 34064

betso
INGENIERIE EQUIPEMENTS TECHNIQUES
Immeuble GREEN VALLEY
849, rue Favre de Saint-Castor
34080 Montpellier
Tél : 04.67.69.12.20
Courriel : contact@betso.fr

GENIE CLIMATIQUE PLOMBERIE SANITAIRE

Carnet A3


OPQIBI L'INGÉNIERIE QUALIFIÉE CERTIFICAT N° 96 02 1161

N° Plan : GC.PB

Phase : DCE


Aff. : 25.20 | Date : Juillet 2026 | Echelle : 1/150° | Indice : -

Ind.	Date	Libellé MODIFICATIONS
-	07/2026	Première diffusion

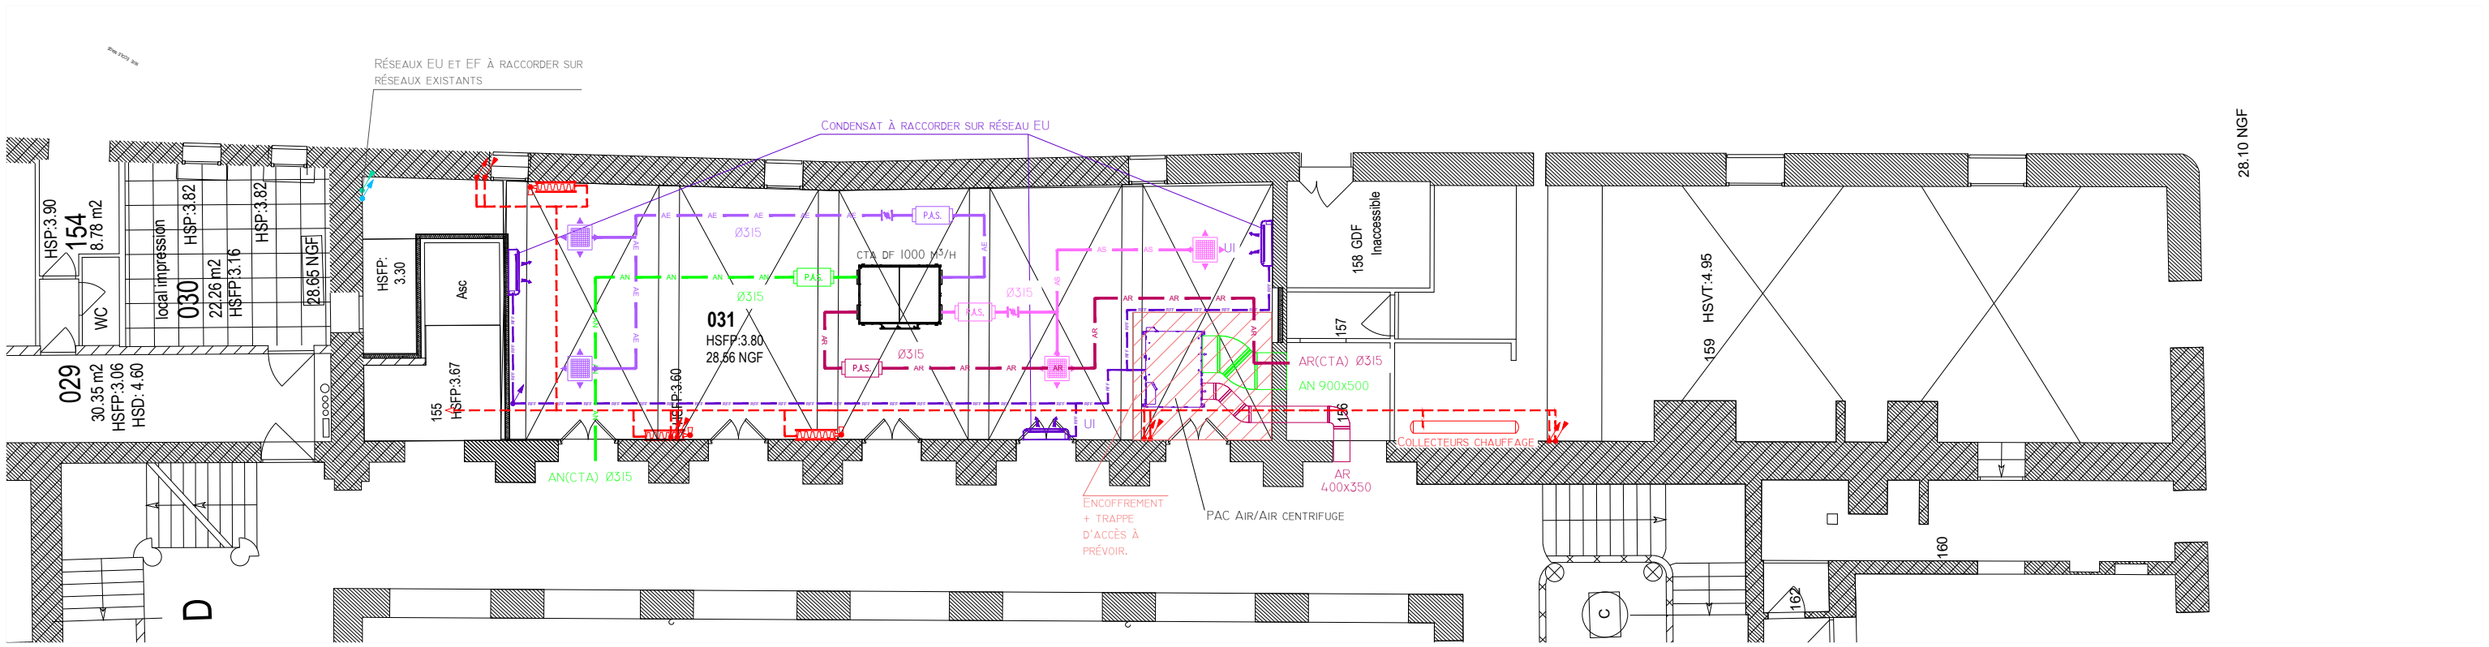


betso INGENIERIE EQUIPEMENTS TECHNIQUES	RECTORAT DE MONTPELLIER / Amélioration du confort thermique de la Zone 1 du Palais Universitaire	03/2026	PRO	1/150
	PLAN DE GENIE CLIMATIQUE ET PLOMBERIE SANITAIRE - RDC	25.50	2/4	Ind. : -

RUE ECOLE MAGE

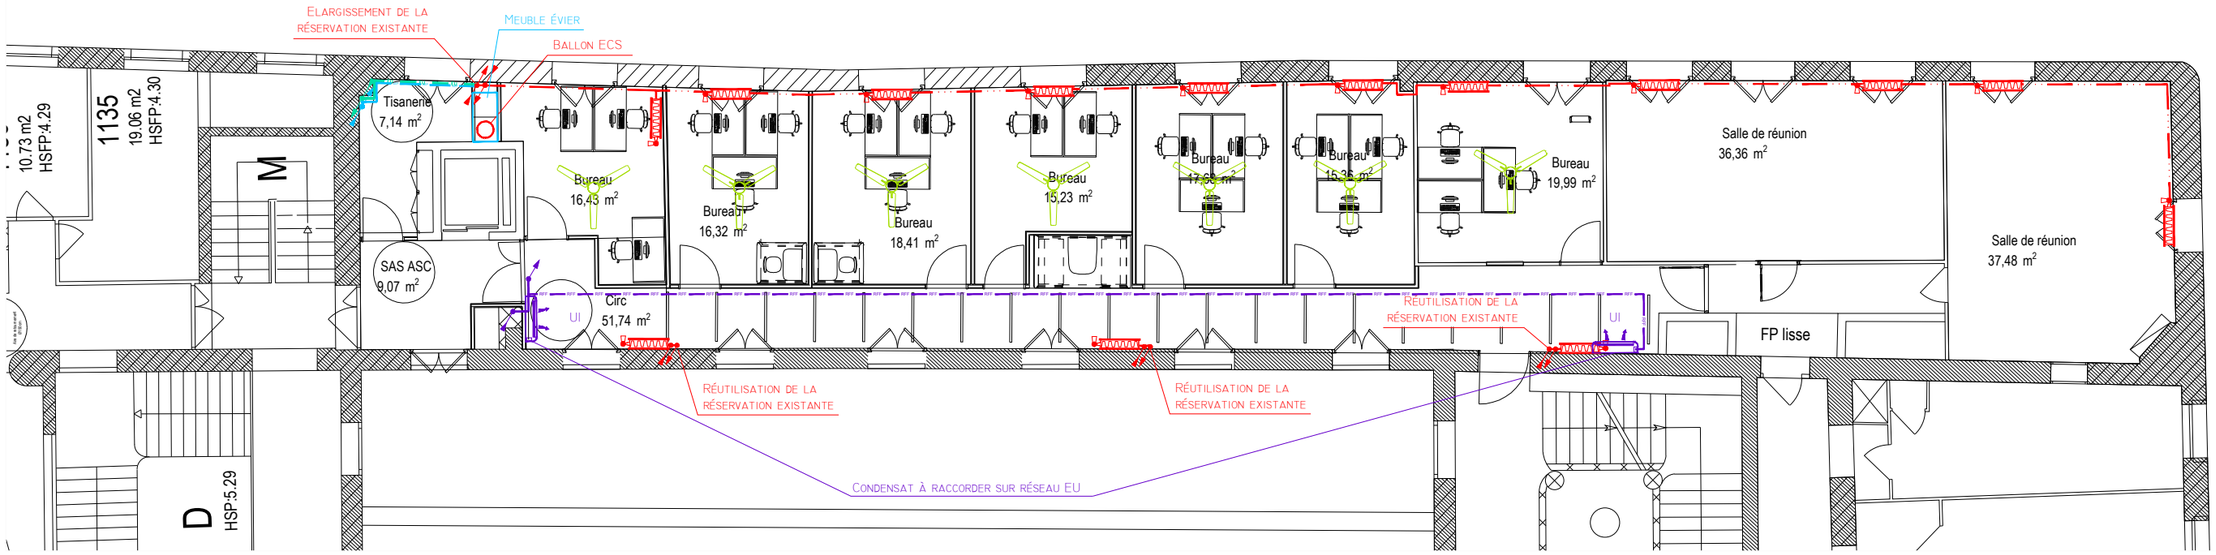

betso INGENIERIE EQUIPEMENTS TECHNIQUES	RECTORAT DE MONTPELLIER / Amélioration du confort thermique de la Zone 1 du Palais Universitaire	03/2026	PRO	1/150
	PLAN DE GENIE CLIMATIQUE ET PLOMBERIE SANITAIRE - R+1	25.50	3/4	Ind. : -

RUE ECOLE MAGE

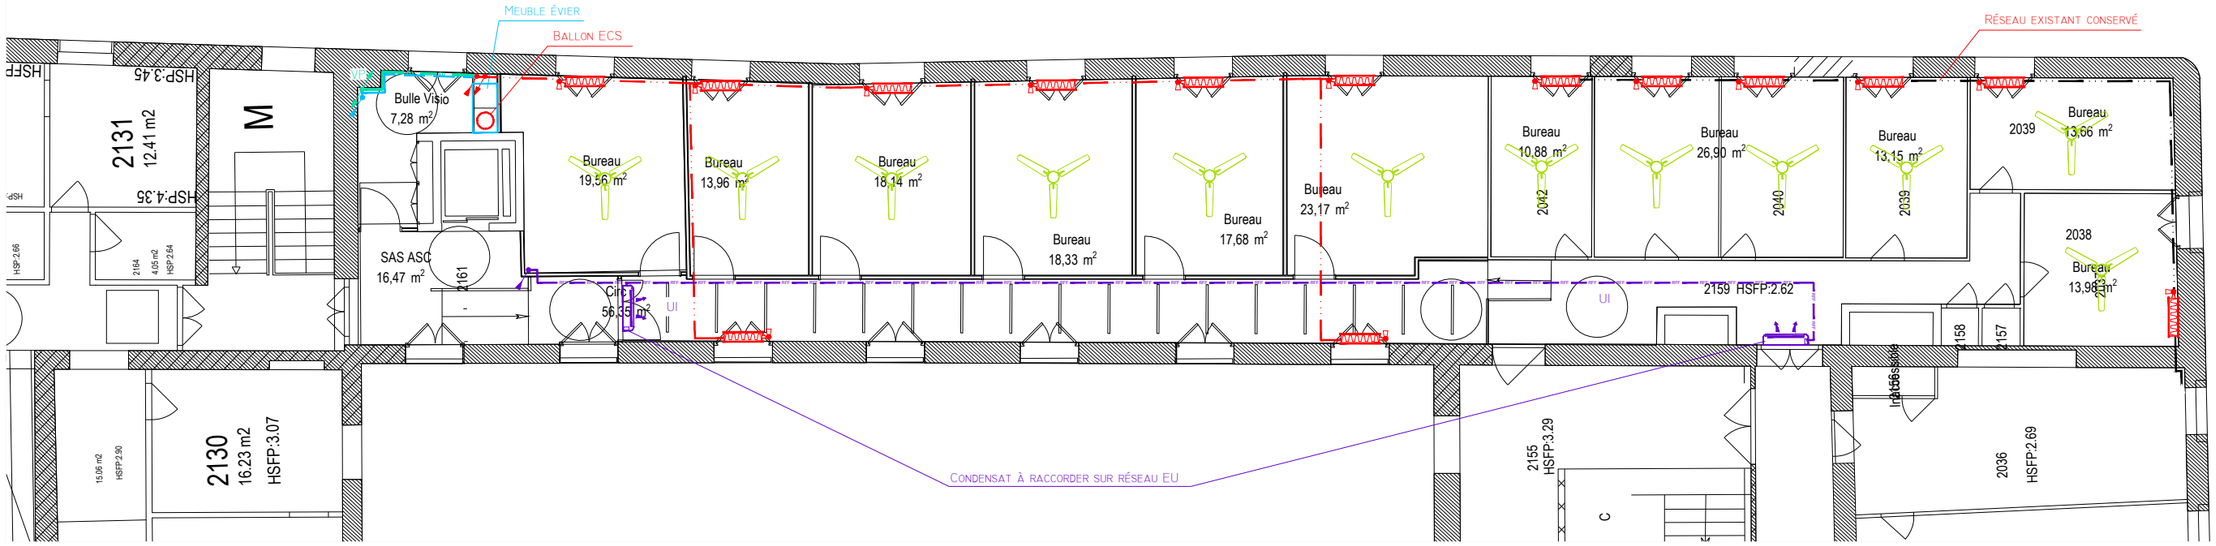

betso INGENIERIE EQUIPEMENTS TECHNIQUES	RECTORAT DE MONTPELLIER / Amélioration du confort thermique de la Zone 1 du Palais Universitaire	03/2026	PRO	1/150
	PLAN DE GENIE CLIMATIQUE ET PLOMBERIE SANITAIRE - R+2	25.50	4/4	Ind. : -