
LEGENDE CLIMATISATION



Groupe extérieur
Chaque groupe extérieur sera alimenté depuis le tableau général en 400V/3/50Hz + Terre avec une protection en tête de ligne et disjoncteurs courbe D.

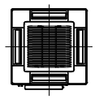


Unité intérieure type Cassette



Unité intérieure type murale

Commande Murale

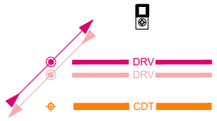

Circuit frigorifique

Condensats en tube PVC


LEGENDE PLOMBERIE



Cumulus électrique




Réseaux d'Alimentation en Eau Froide

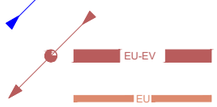


Réseau Eaux Usées. - Eaux Vannes en PVC M1. en Aérien

Evacuation EU/EU des Appareils Sanitaires

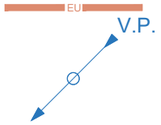

Ventilation Primaire

LEGENDE VENTILATION

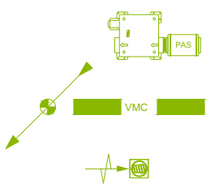

Extracteur d'air Simple flux
Ventilation Permanente
Catégorie C4

Réseaux Aérauliques, collecteurs en galva

Bouche d'extraction VMC type murale ou plafonnière de type autoréglable

Maître de l'ouvrage : **INRAE - Centre PACA**

Site Avignon
228 Route de l'Aérodrome - Domaine Saint Paul - Site Agroparc - CS40509
84914 AVIGNON cedex 9

Réaménagement d'espaces intérieurs

228 Route de l'Aérodrome - Domaine Saint Paul - Site Agroparc - CS40509
84914 AVIGNON cedex 9

Lot n° 4
CVC -PLOMBERIE

N°AFFAIRE	EMETTEUR	PHASE	LOT	BATIMENT	NIVEAU	N° DOCUMENT	Ech.	DATE
702 - 26	ALD	DCE	CVP	GEN			1/75°	25/08/26

Bureau d'études:

ALD Ingenierie


48, rue Maurice Béjart - 34080 MONTPELLIER
Tél: 0467408562
Mail: be@ald-ingenierie.fr

Maître d'Oeuvre:

SCOOP ECOSTUDIO Architectes Urbanistes


171 chemin de Halage 30 300 BEAUCAIRE
Tél: 04.66.63.88.07 - contact@ecostudio.fr

Ind./date	Objet

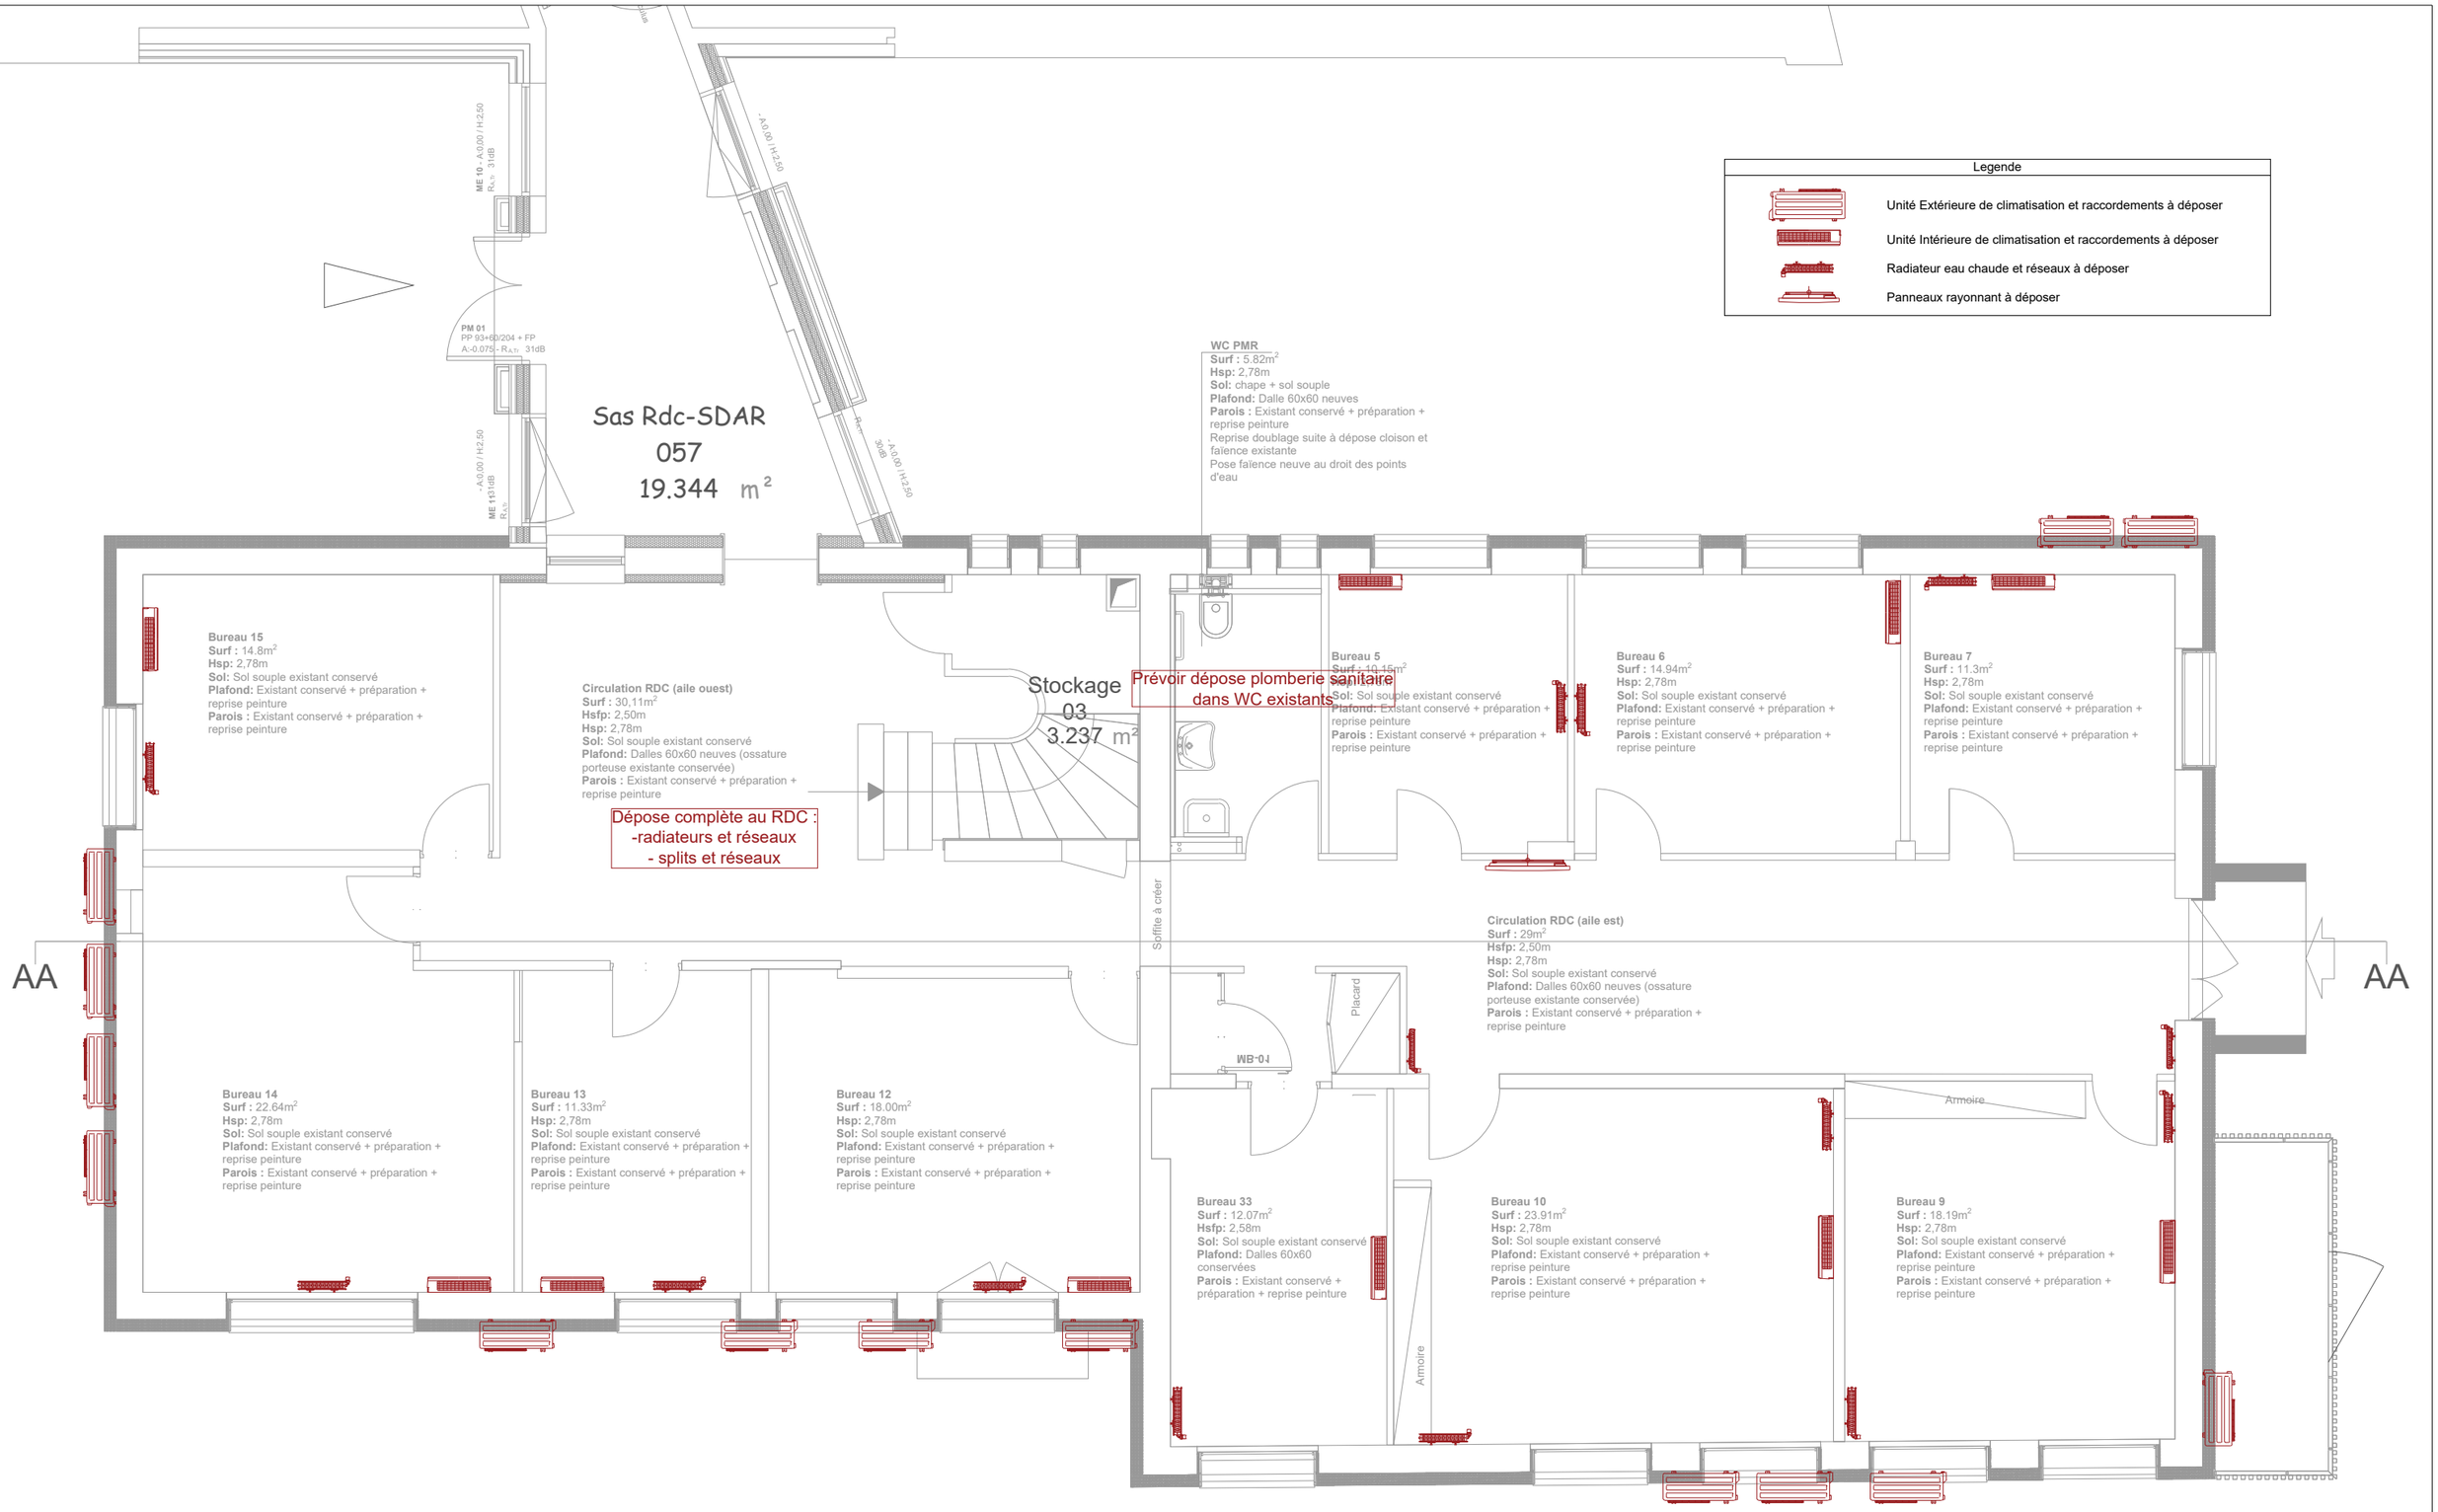

Ce document est la propriété du BET, il ne peut être communiqué sans autorisation préalable.


-	-			Dessiné par BA	Approuvé par BD	Date: 0 - 25/08/2026	Phase: DCE	Echelle: 1/75°	N° de plan: 01
-	-		Réaménagement des espaces intérieurs - INRAE Avignon - RDC			LT			
Indice	- Modification		Plan de dépose des appareillages			A3	ALD Ingenierie	48, rue Maurice Béjart 34080 MONTPELLIER Tél: 0467408562 be@ald-ingenierie.fr	

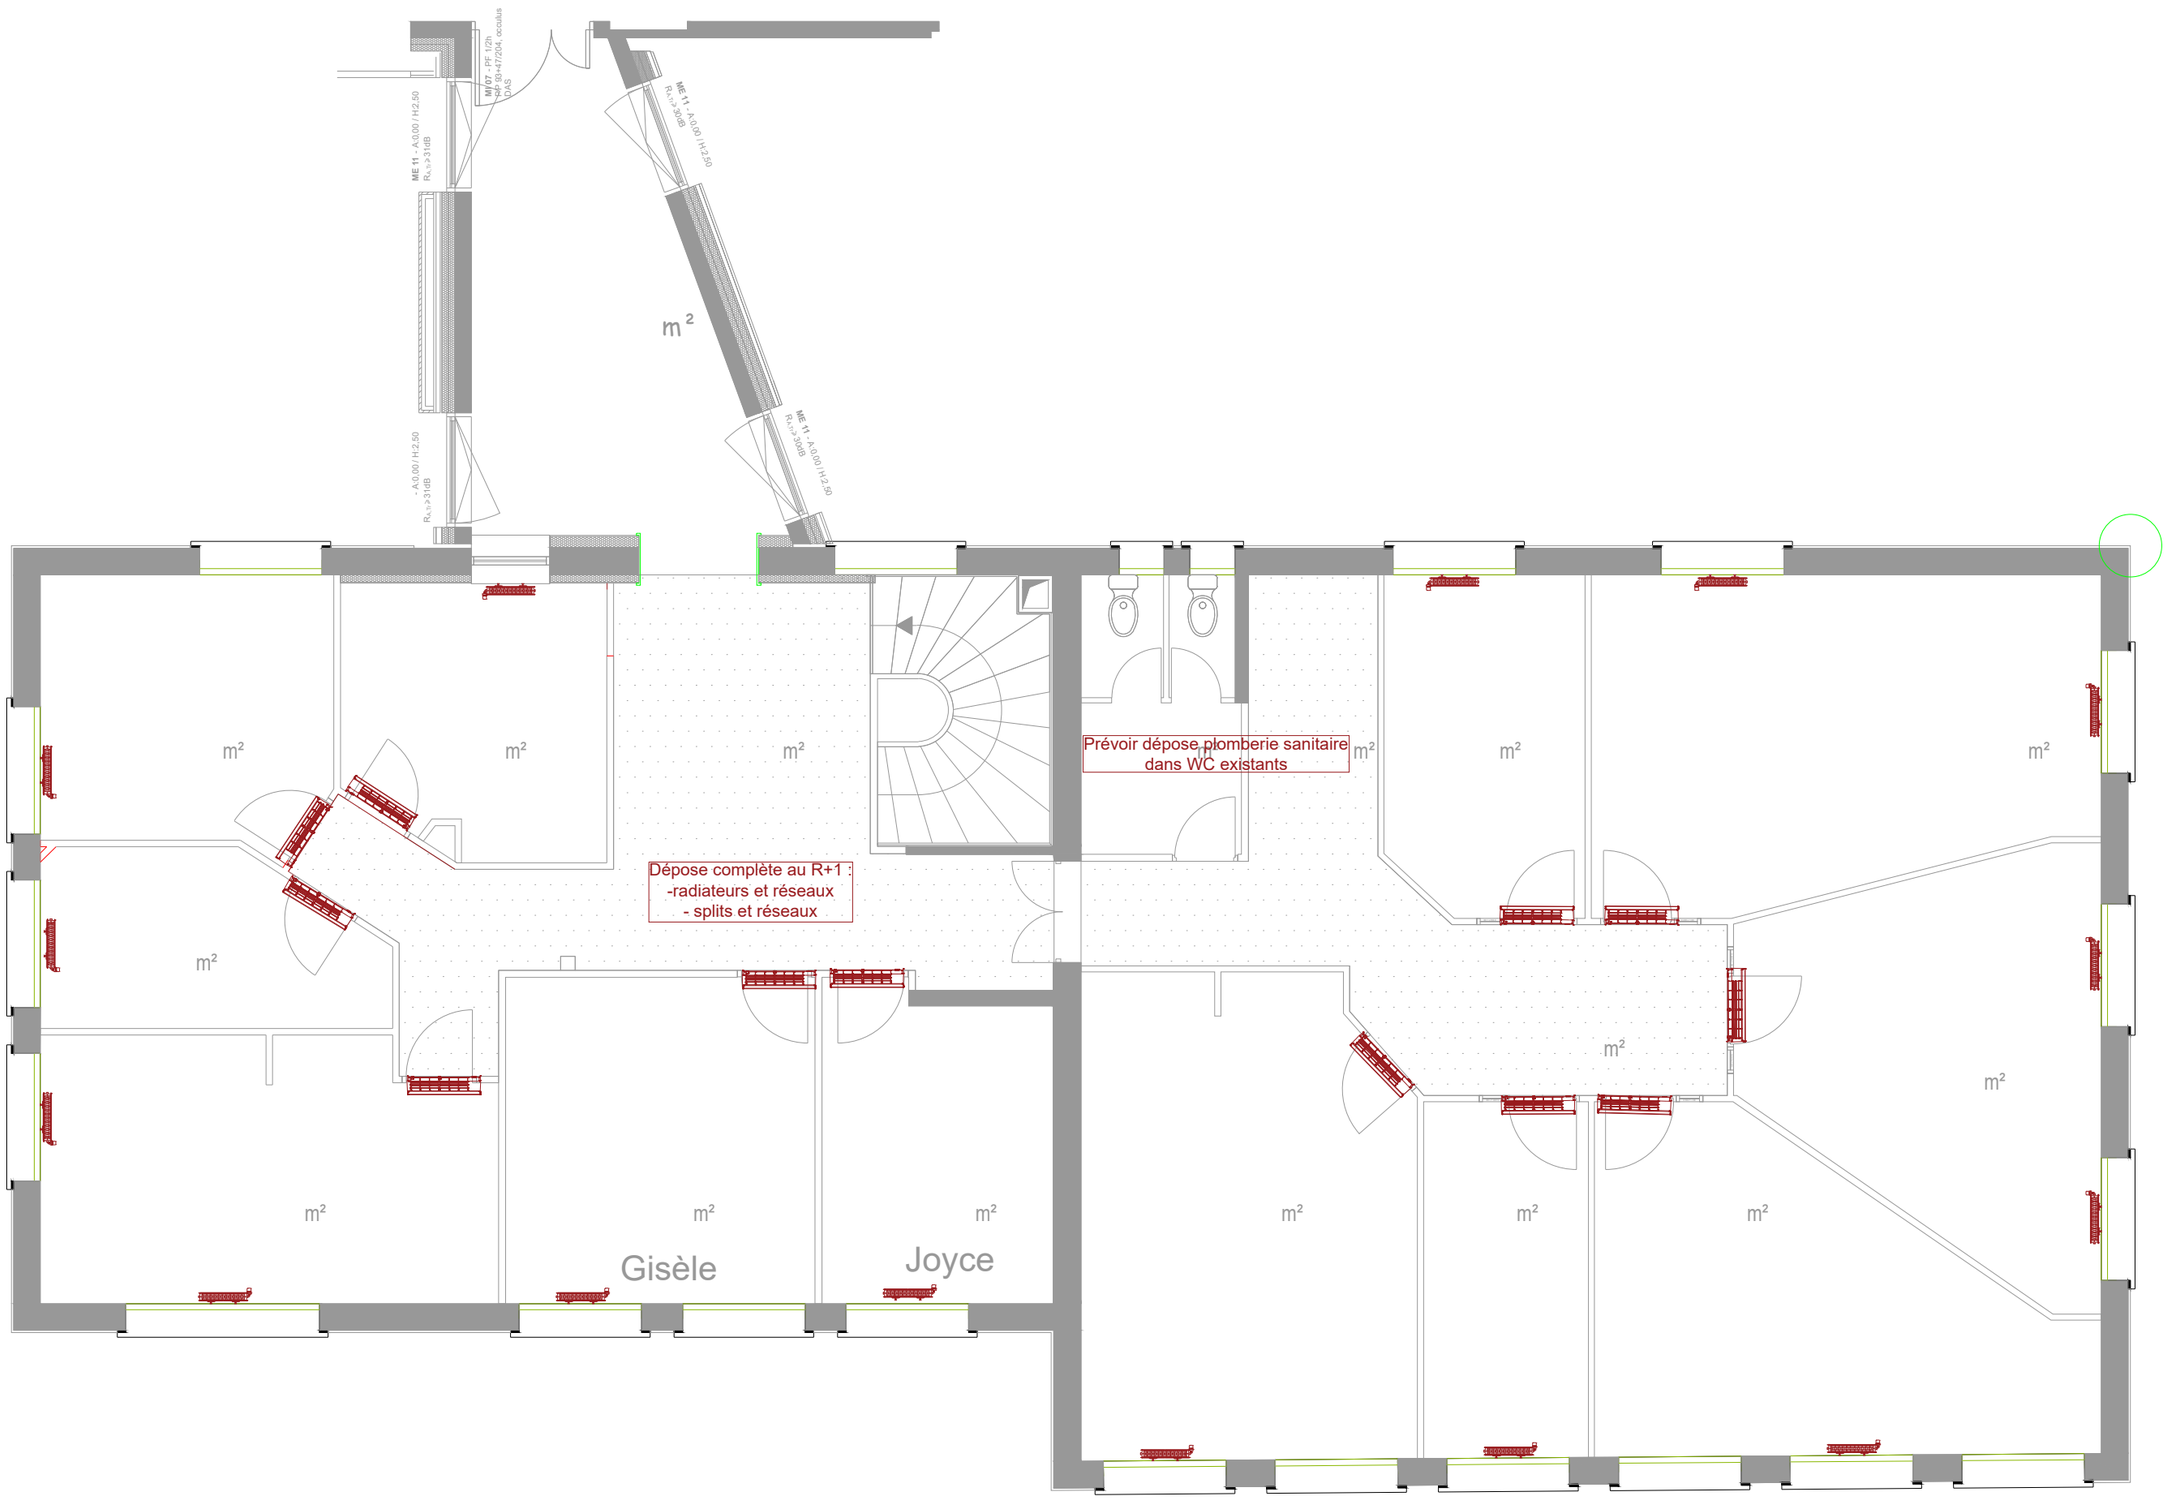

Ce document est la propriété du BET, il ne peut être communiqué sans autorisation préalable.


-	-			Dessiné par BA	Approuvé par BD	Date: 0 - 25/08/2026	Phase: DCE	Echelle: 1/75°	N° de plan: 01
-	-		Réaménagement des espaces intérieurs - INRAE Avignon - R+1			LT			
Indice	- Modification		Plan de dépose des appareillages			A3			

ALD Ingenierie
48, rue Maurice Béjart
34080 MONTPELLIER
Tél: 0467408562
be@ald-ingenierie.fr

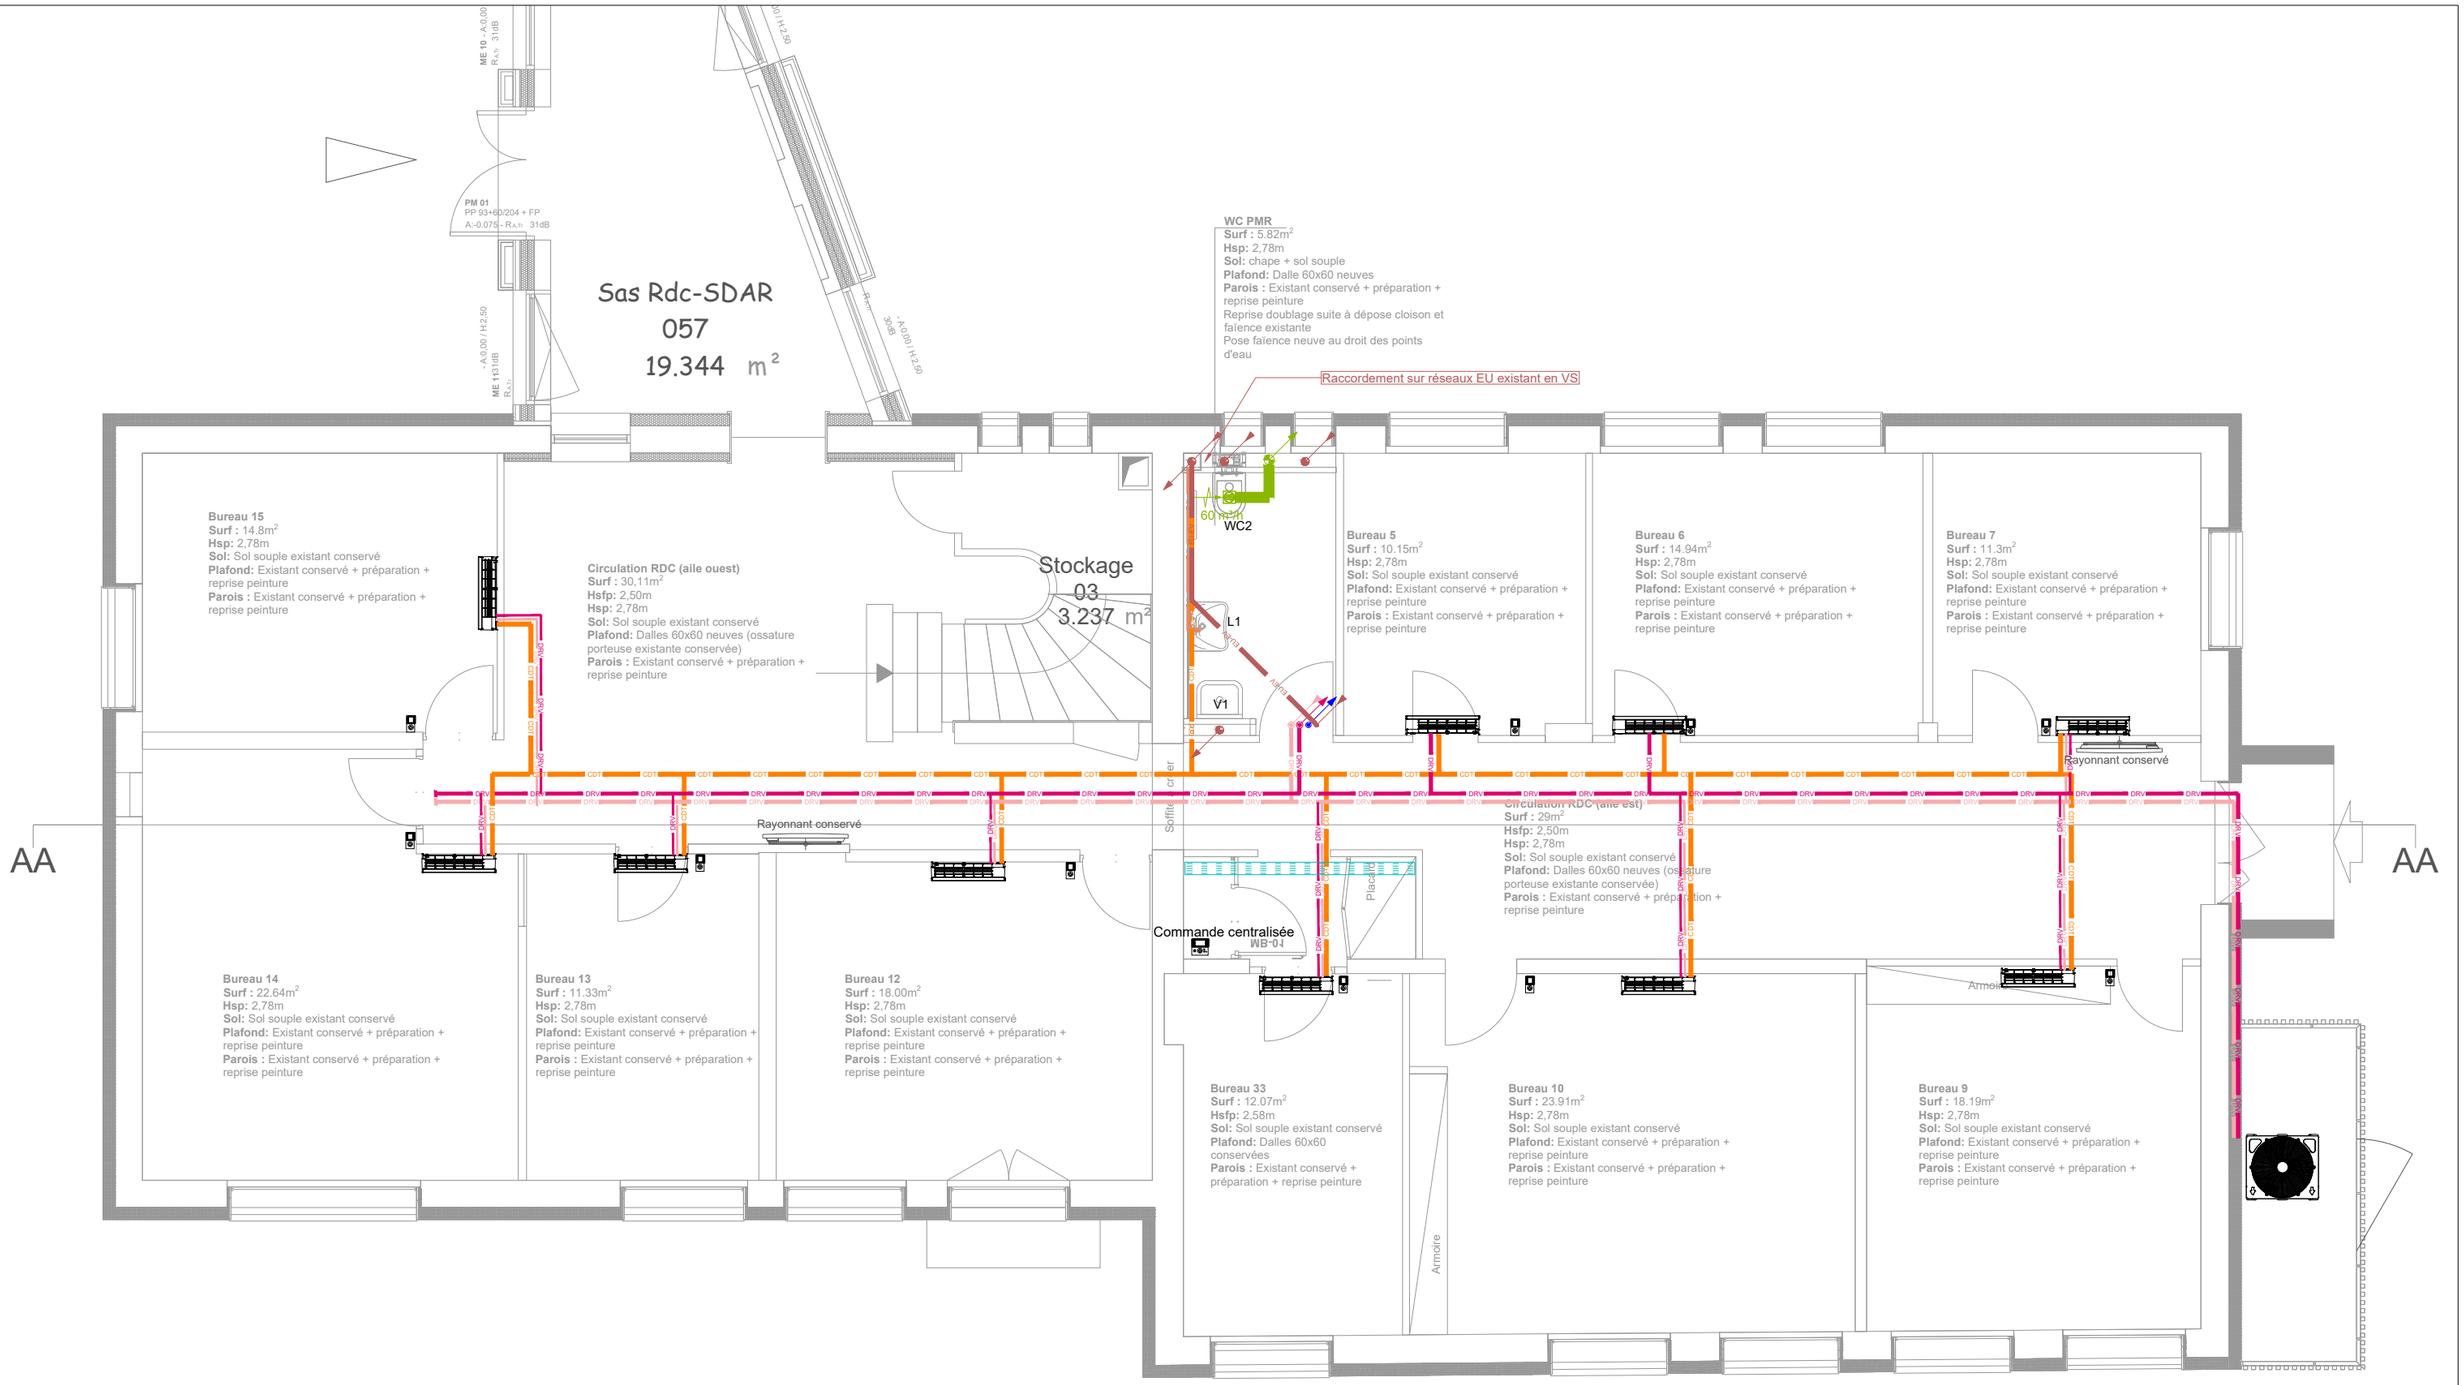

Ce document est la propriété du BET, il ne peut être communiqué sans autorisation préalable.

-	-			Dessiné par BA	Approuvé par BD	Date: 0 - 25/08/2026	Phase: DCE	Echelle: 1/75°	N° de plan: 02
-	-		Réaménagement des espaces intérieurs - INRAE Avignon - RDC			CVC			
Indice	- Modification					A3	ALD Ingenierie	48, rue Maurice Béjart 34080 MONTPELLIER Tél: 0467408562 be@ald-ingenierie.fr	

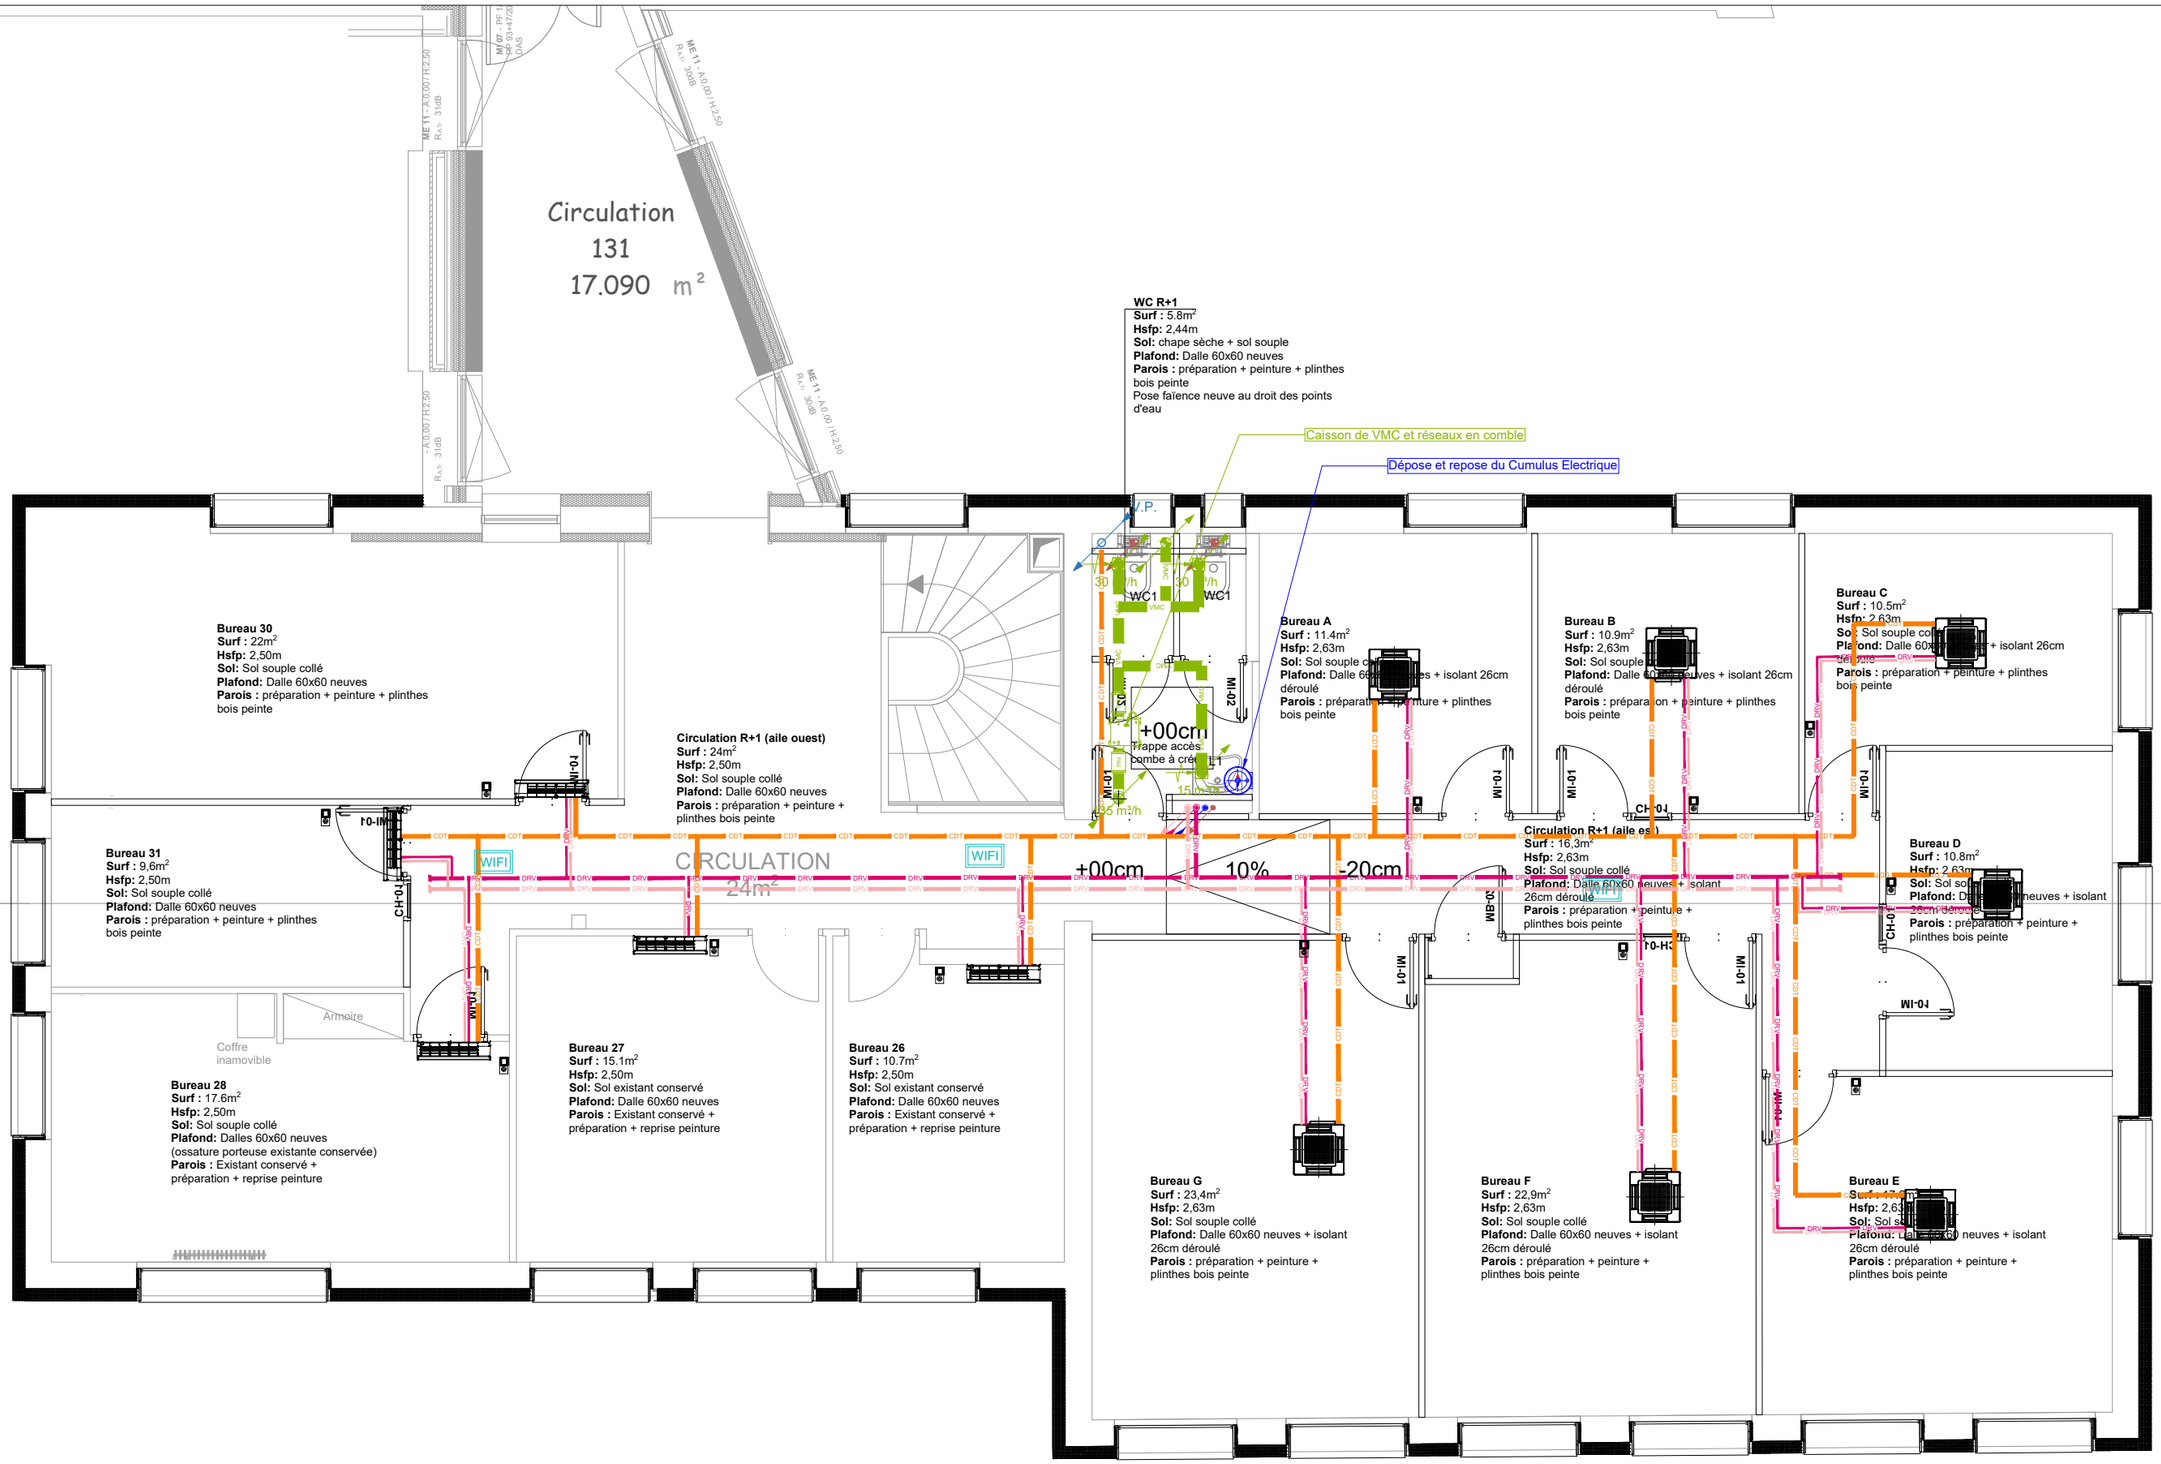

Ce document est la propriété du BET, il ne peut être communiqué sans autorisation préalable.

-	-			Dessiné par BA	Approuvé par BD	Date: 0 - 25/08/2026	Phase: DCE	Echelle: 1/75°	N° de plan: 03
-	-		Réaménagement des espaces intéireurs - INRAE Avignon - R+1			CVC			
Indice	- Modification					A3	ALD Ingenierie	48, rue Maurice Béjart 34080 MONTPELLIER Tél: 0467408562 be@ald-ingenierie.fr	