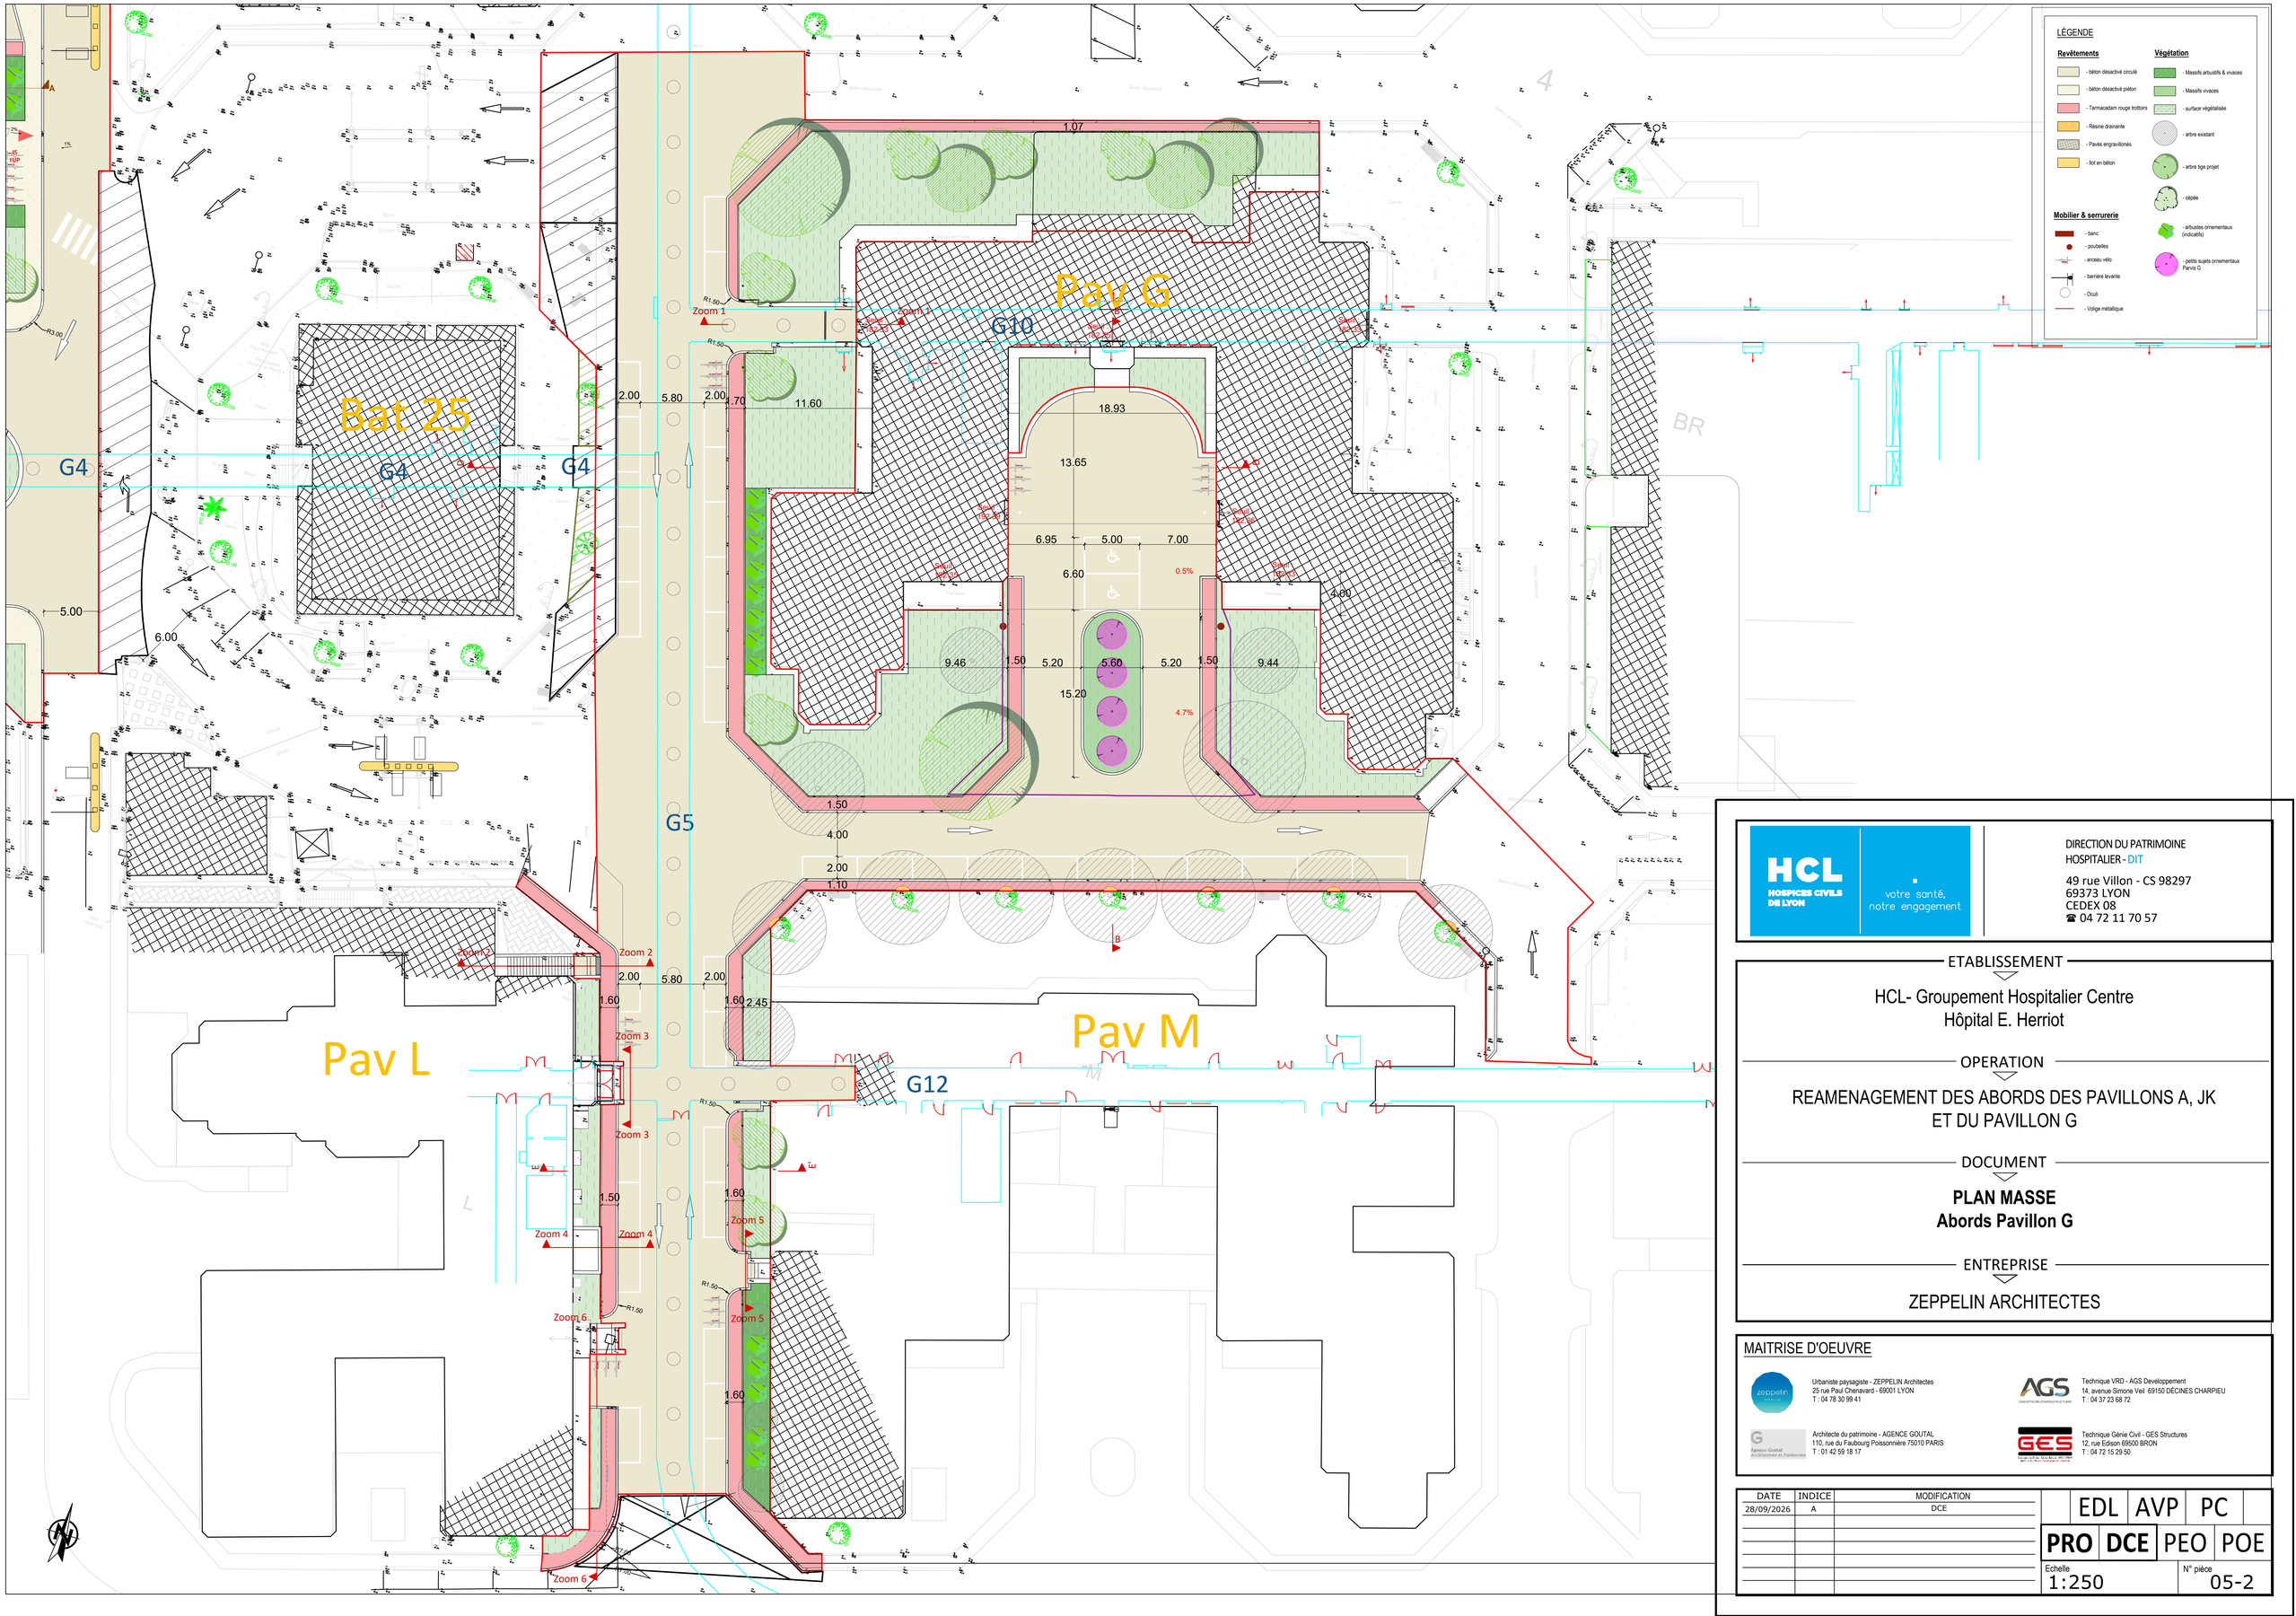



HCL HOSPICES CIVILS DE LYON — votre santé, notre engagement

DIRECTION DU PATRIMOINE
HOSPITALIER - DIT
49 rue Villon - CS 98297
69373 LYON
CEDEX 08
☎ 04 72 11 70 57

ETABLISSEMENT

HCL- Groupement Hospitalier Centre
Hôpital E. Herriot

OPERATION

REAMENAGEMENT DES ABORDS DES PAVILLONS A, JK ET DU PAVILLON G

DOCUMENT

**PLAN MASSE**
**Abords Pavillon G**

ENTREPRISE

ZEPPELIN ARCHITECTES

MAITRISE D'OEUVRE

Urbaniste paysagiste - ZEPPELIN Architectes
25 rue Paul Chenavard - 69001 LYON
T : 04 78 30 99 41

Technique VRD - AGS Developpement
14, avenue Simone Veil 69150 DECINES CHARPIEU
T : 04 37 23 68 72

Architecte du patrimoine - AGENCE GOUTAL
110, rue du Faubourg Poissonnière 75010 PARIS
T : 01 42 59 18 17

Technique Génie Civil - GES Structures
12, rue Edison 69600 BRON
T : 04 72 15 29 50

| DATE | INDICE | MODIFICATION |
|---|---|---|
| 28/09/2026 | A | DCE |

EDL | AVP | PC | **PRO** | **DCE** | PEO | POE

Echelle 1:250

N° pièce 05-2