MAÎTRE D'OUVRAGE


France TRAVAIL -DSI
52 bis route d'Orléans
45380 LA CHAPELLE SAINT MESNIN

AMÉNAGEMENT D'UN PLATEAU EN BUREAUX

5 RUE FREDERIC DEGEORGE, 62000 ARRAS


PRO - DCE
indice 3

Édition septembre 2026

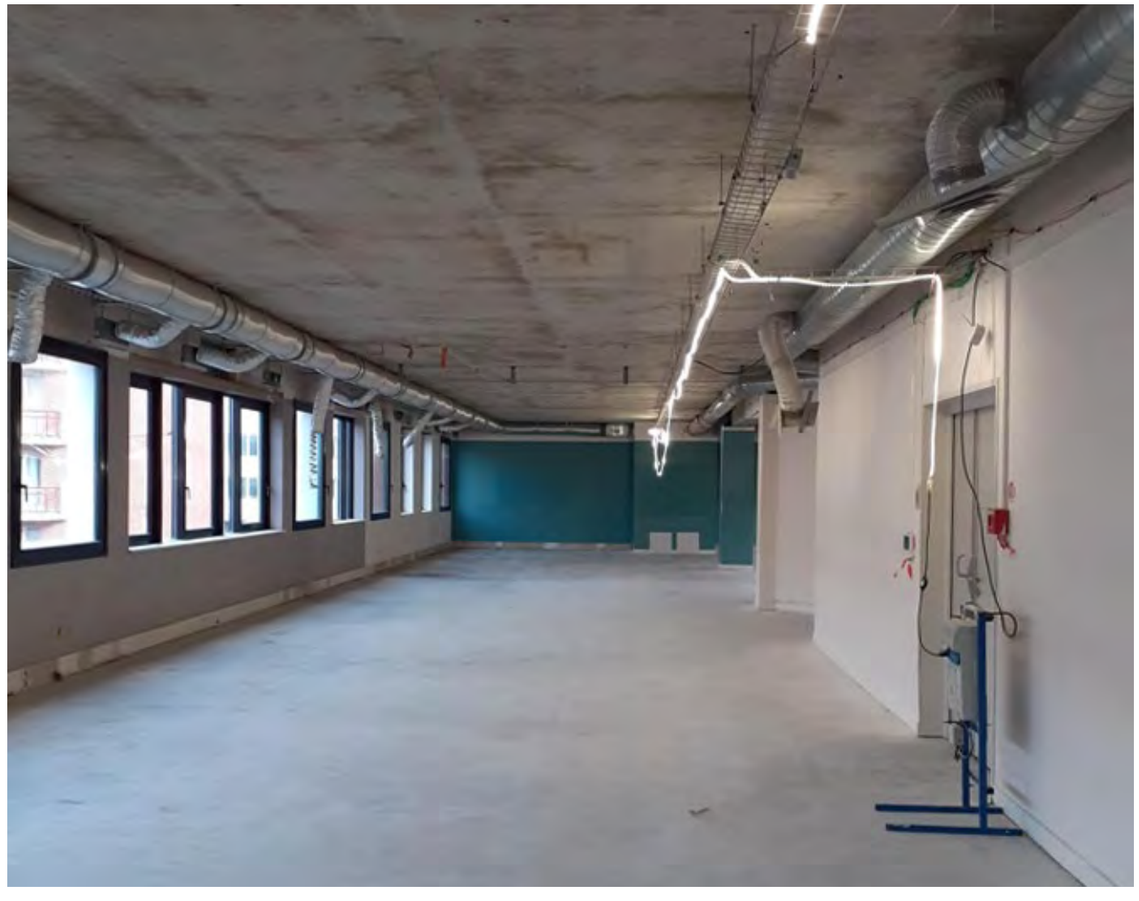

TGMP
architectes & associés

128 rue Nationale, 59000 LILLE
T. 03 20 30 89 03
contact@tgmp-architectes.fr
www.tgmp-architectes.fr

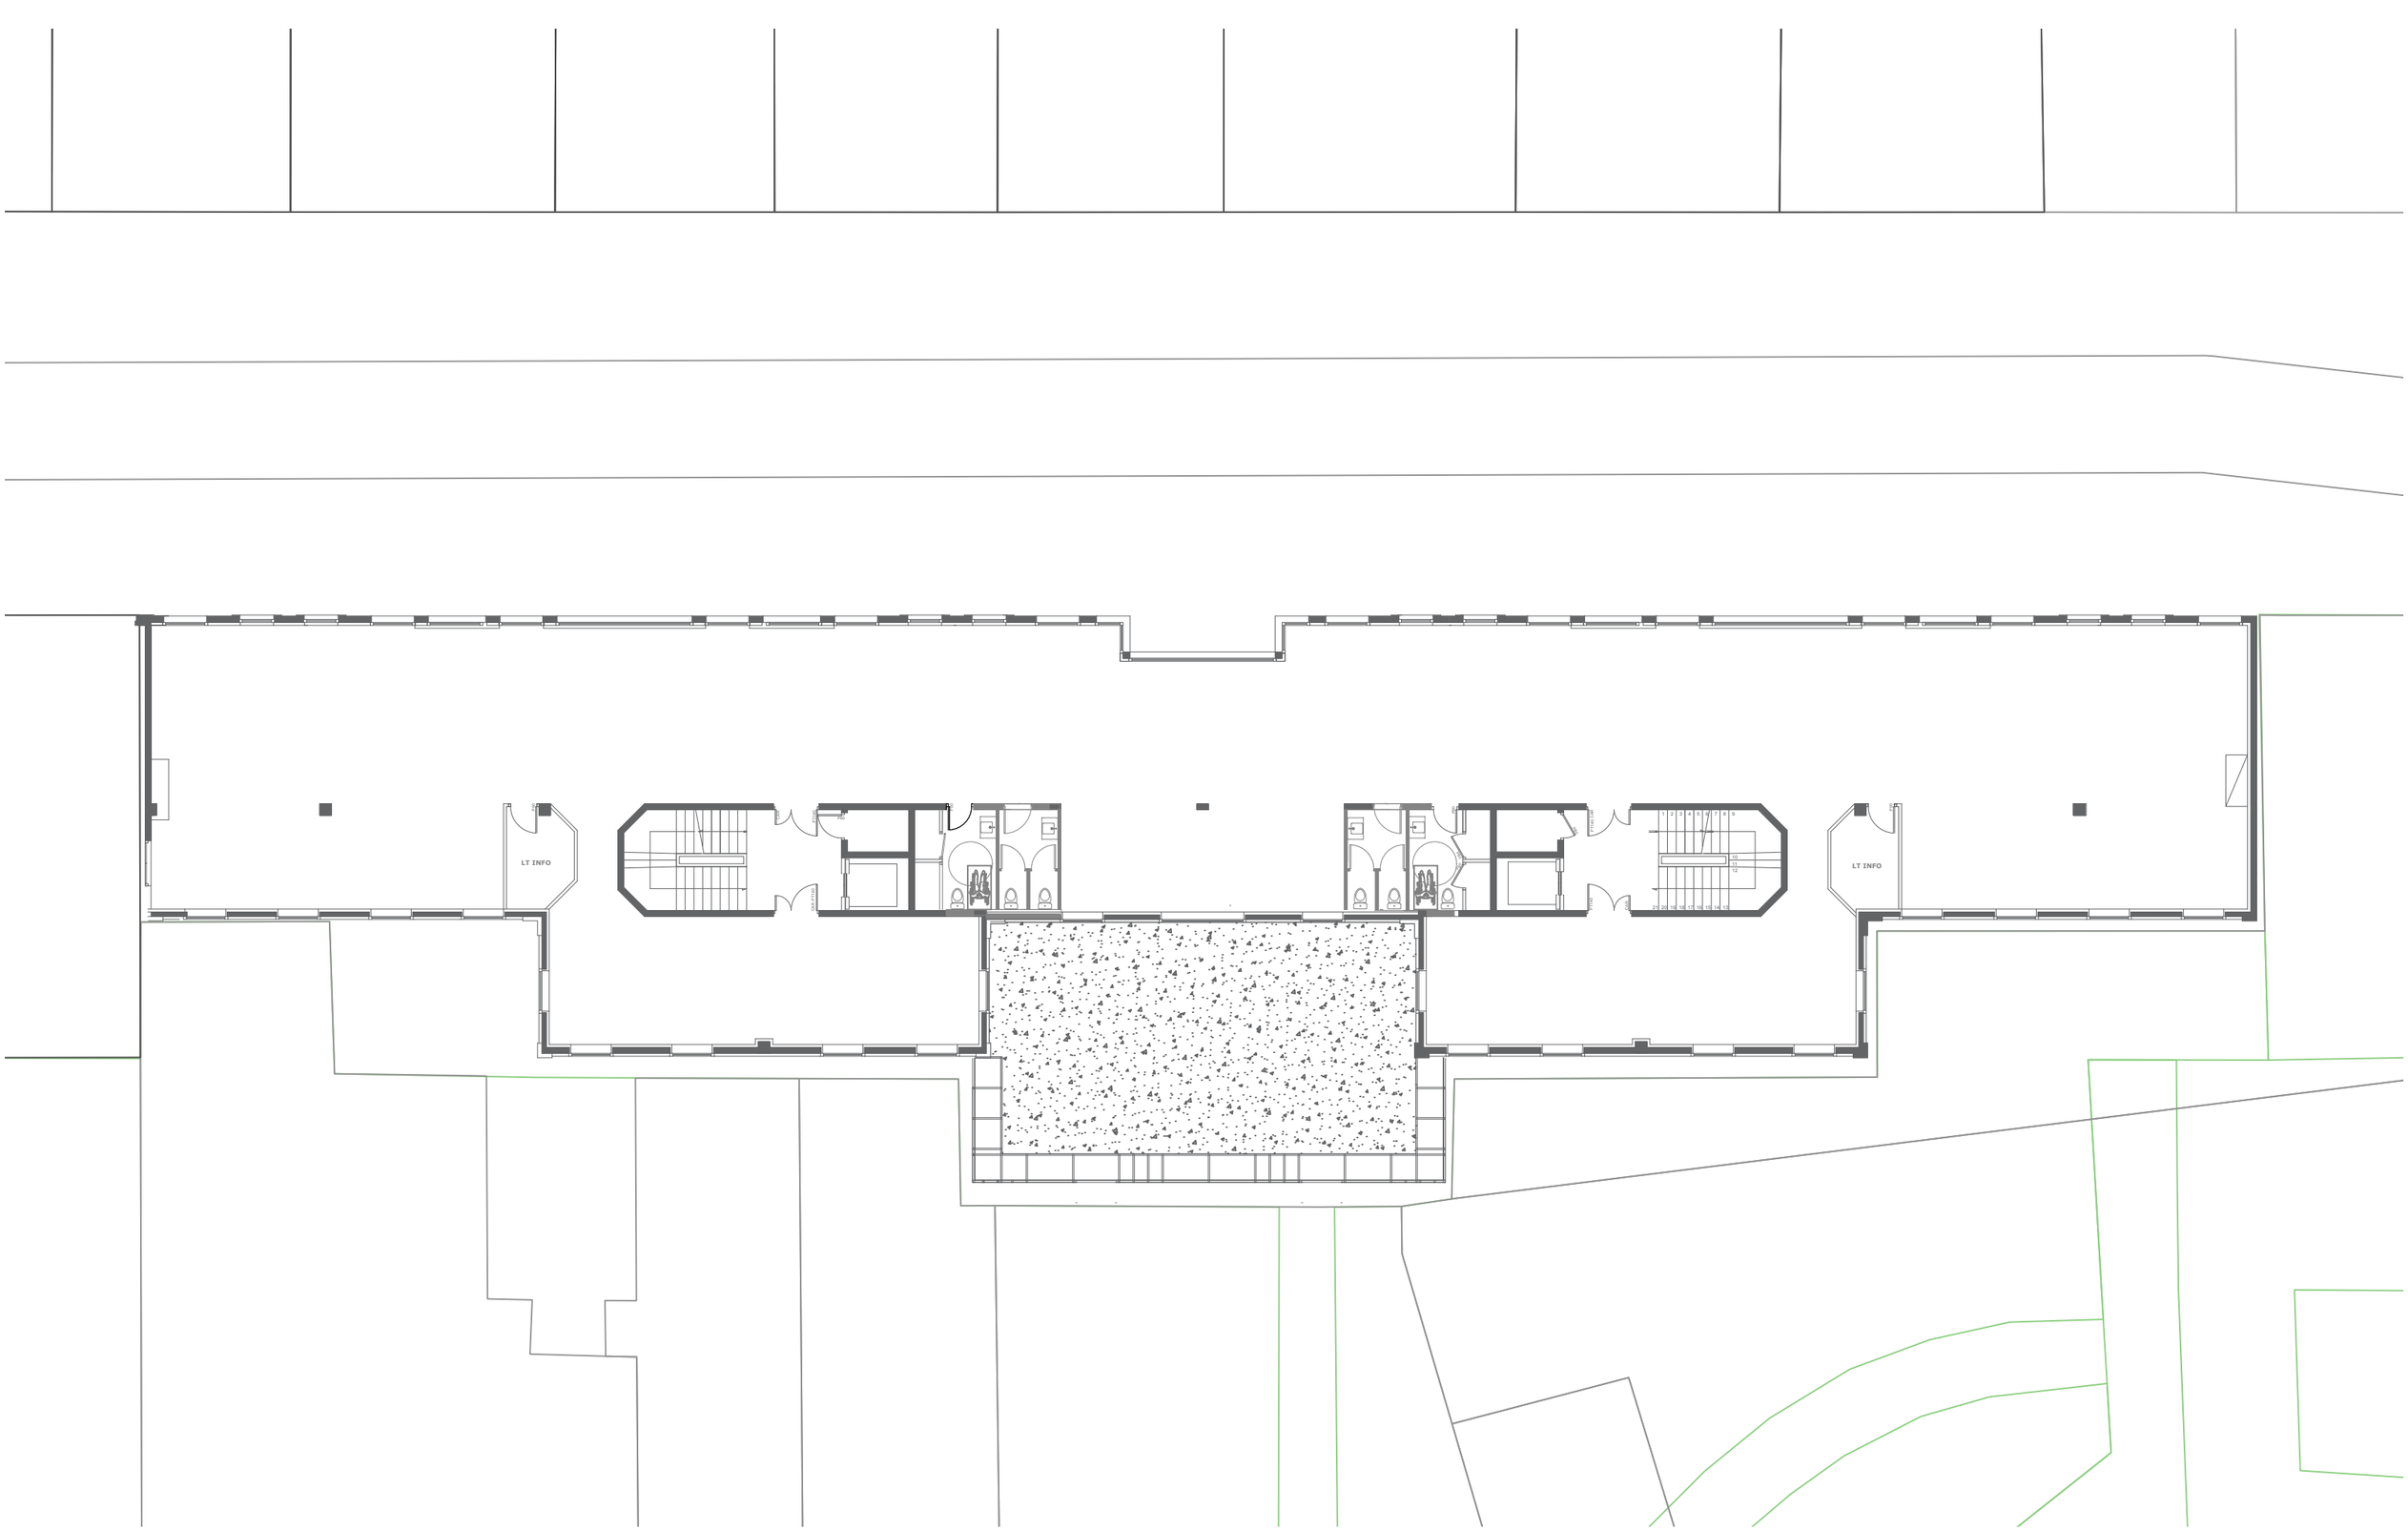

TGMP
architectes & associés

MAÎTRE D'OEUVRE:
128, rue Nationale 59000 LILLE
T. 03 20 30 89 03
contact@tgmp-architectes.fr
www.tgmp-architectes.fr

AMÉNAGEMENT D'UN PLATEAU EN BUREAUX
PRO - DCE / Edition août 2026
5 RUE FREDERIC DEGEORGE
62000 ARRAS

MAÎTRE D'OUVRAGE - France TRAVAIL - DSI
52 bis route d'Orléans
45380 LA CHAPELLE SAINT MESNIN
Représenté par Laurance ECCHELI
laurence.eccheli@francetravail.fr

PRO 1

N

PLAN EXISTANT
ÉCHELLE : 1/200



TGMP
architectes & associés
MAÎTRE D'OEUVRE:
128, rue Nationale 59000 LILLE
T. 03 20 30 89 03
contact@tgmp-architectes.fr
www.tgmp-architectes.fr

AMÉNAGEMENT D'UN PLATEAU EN BUREAUX
PRO - DCE / Edition août 2026
5 RUE FREDERIC DEGEORGE
62000 ARRAS

MAÎTRE D'OUVRAGE - France TRAVAIL - DSI
52 bis route d'Orléans
45380 LA CHAPELLE SAINT MESNIN
Représenté par Laurance ECCHELI
laurence.eccheli@francetravail.fr

PRO 2

N

PLAN PROJET
ÉCHELLE : 1/200



LEGENDE :

Sol PVC effet lames de bois

Moquette Green Glass


Moquette Yellow Grass

Moquette Grise

Cloison modulaire vitrée alu ton noir.
Vitrage toute hauteur avec vitrophanie

Cloison modulaire pleine alu ton noir.
Cloison CF 1H

Cloison vitrée amovible

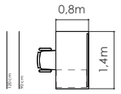

Poste de travail interne :
bureau finitions bois, caissons mobile à roulettes et séparateur acoustique

Table ronde - 4 personnes

Table rectangulaire - 4 personnes

Table rectangulaire - 8 personnes

Table modulables pour grand multiplexe

Porte de recoupement DAS
avec oculus - CF 1H

D Sanitaires Dames

M Sanitaires Hommes

H Sanitaires personnes à mobilité réduite

- Baies accessible aux services de secours
1,38 x 1,65 cm

SDP : 725 m²

SUB : 707 m²

TGMP architectes & associés
MAÎTRE D'OEUVRE:
128, rue Nationale 59000 LILLE
T. 03 20 30 89 03
contact@tgmp-architectes.fr
www.tgmp-architectes.fr


AMÉNAGEMENT D'UN PLATEAU EN BUREAUX
PRO - DCE / Edition août 2026
5 RUE FREDERIC DEGEORGE
62000 ARRAS

MAÎTRE D'OUVRAGE - France TRAVAIL - DSI
52 bis route d'Orléans
45380 LA CHAPELLE SAINT MESNIN
Représenté par Laurance ECCHELI
laurence.eccheli@francetravail.fr

PRO 3

N

PLAN PROJET - LEGENDE
ÉCHELLE : 1/200

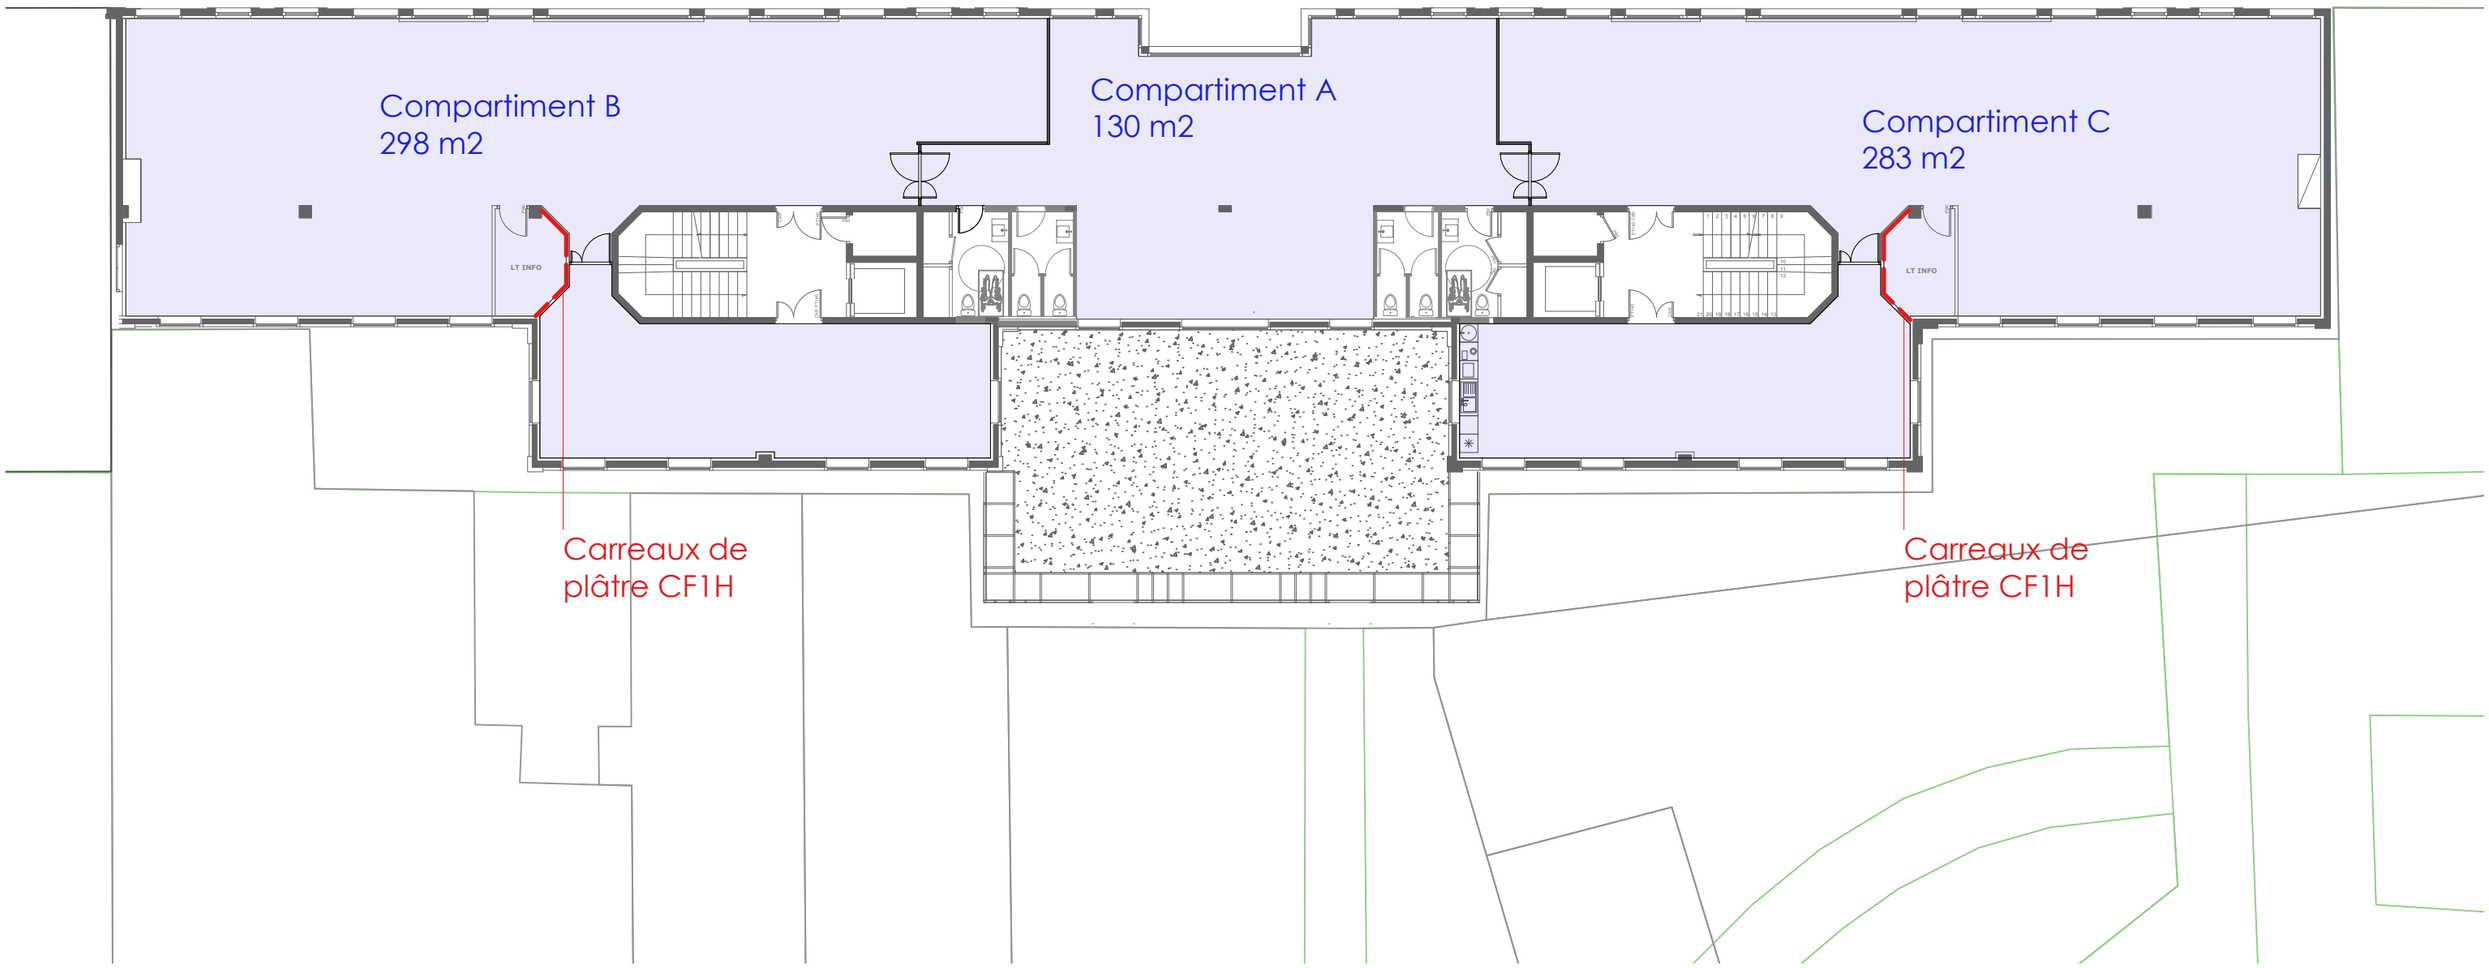

TGMP
architectes & associés
MAÎTRE D'OEUVRE:
128, rue Nationale 59000 LILLE
T. 03 20 30 89 03
contact@tgmp-architectes.fr
www.tgmp-architectes.fr


AMÉNAGEMENT D'UN PLATEAU EN BUREAUX
PRO - DCE / Edition août 2026
5 RUE FREDERIC DEGEORGE
62000 ARRAS

MAÎTRE D'OUVRAGE - France TRAVAIL - DSI
52 bis route d'Orléans
45380 LA CHAPELLE SAINT MESNIN
Représenté par Laurance ECCHELI
laurence.eccheli@francetravail.fr

PRO 3b

N

PLAN COMPARTIMENTS
ÉCHELLE : 1/200

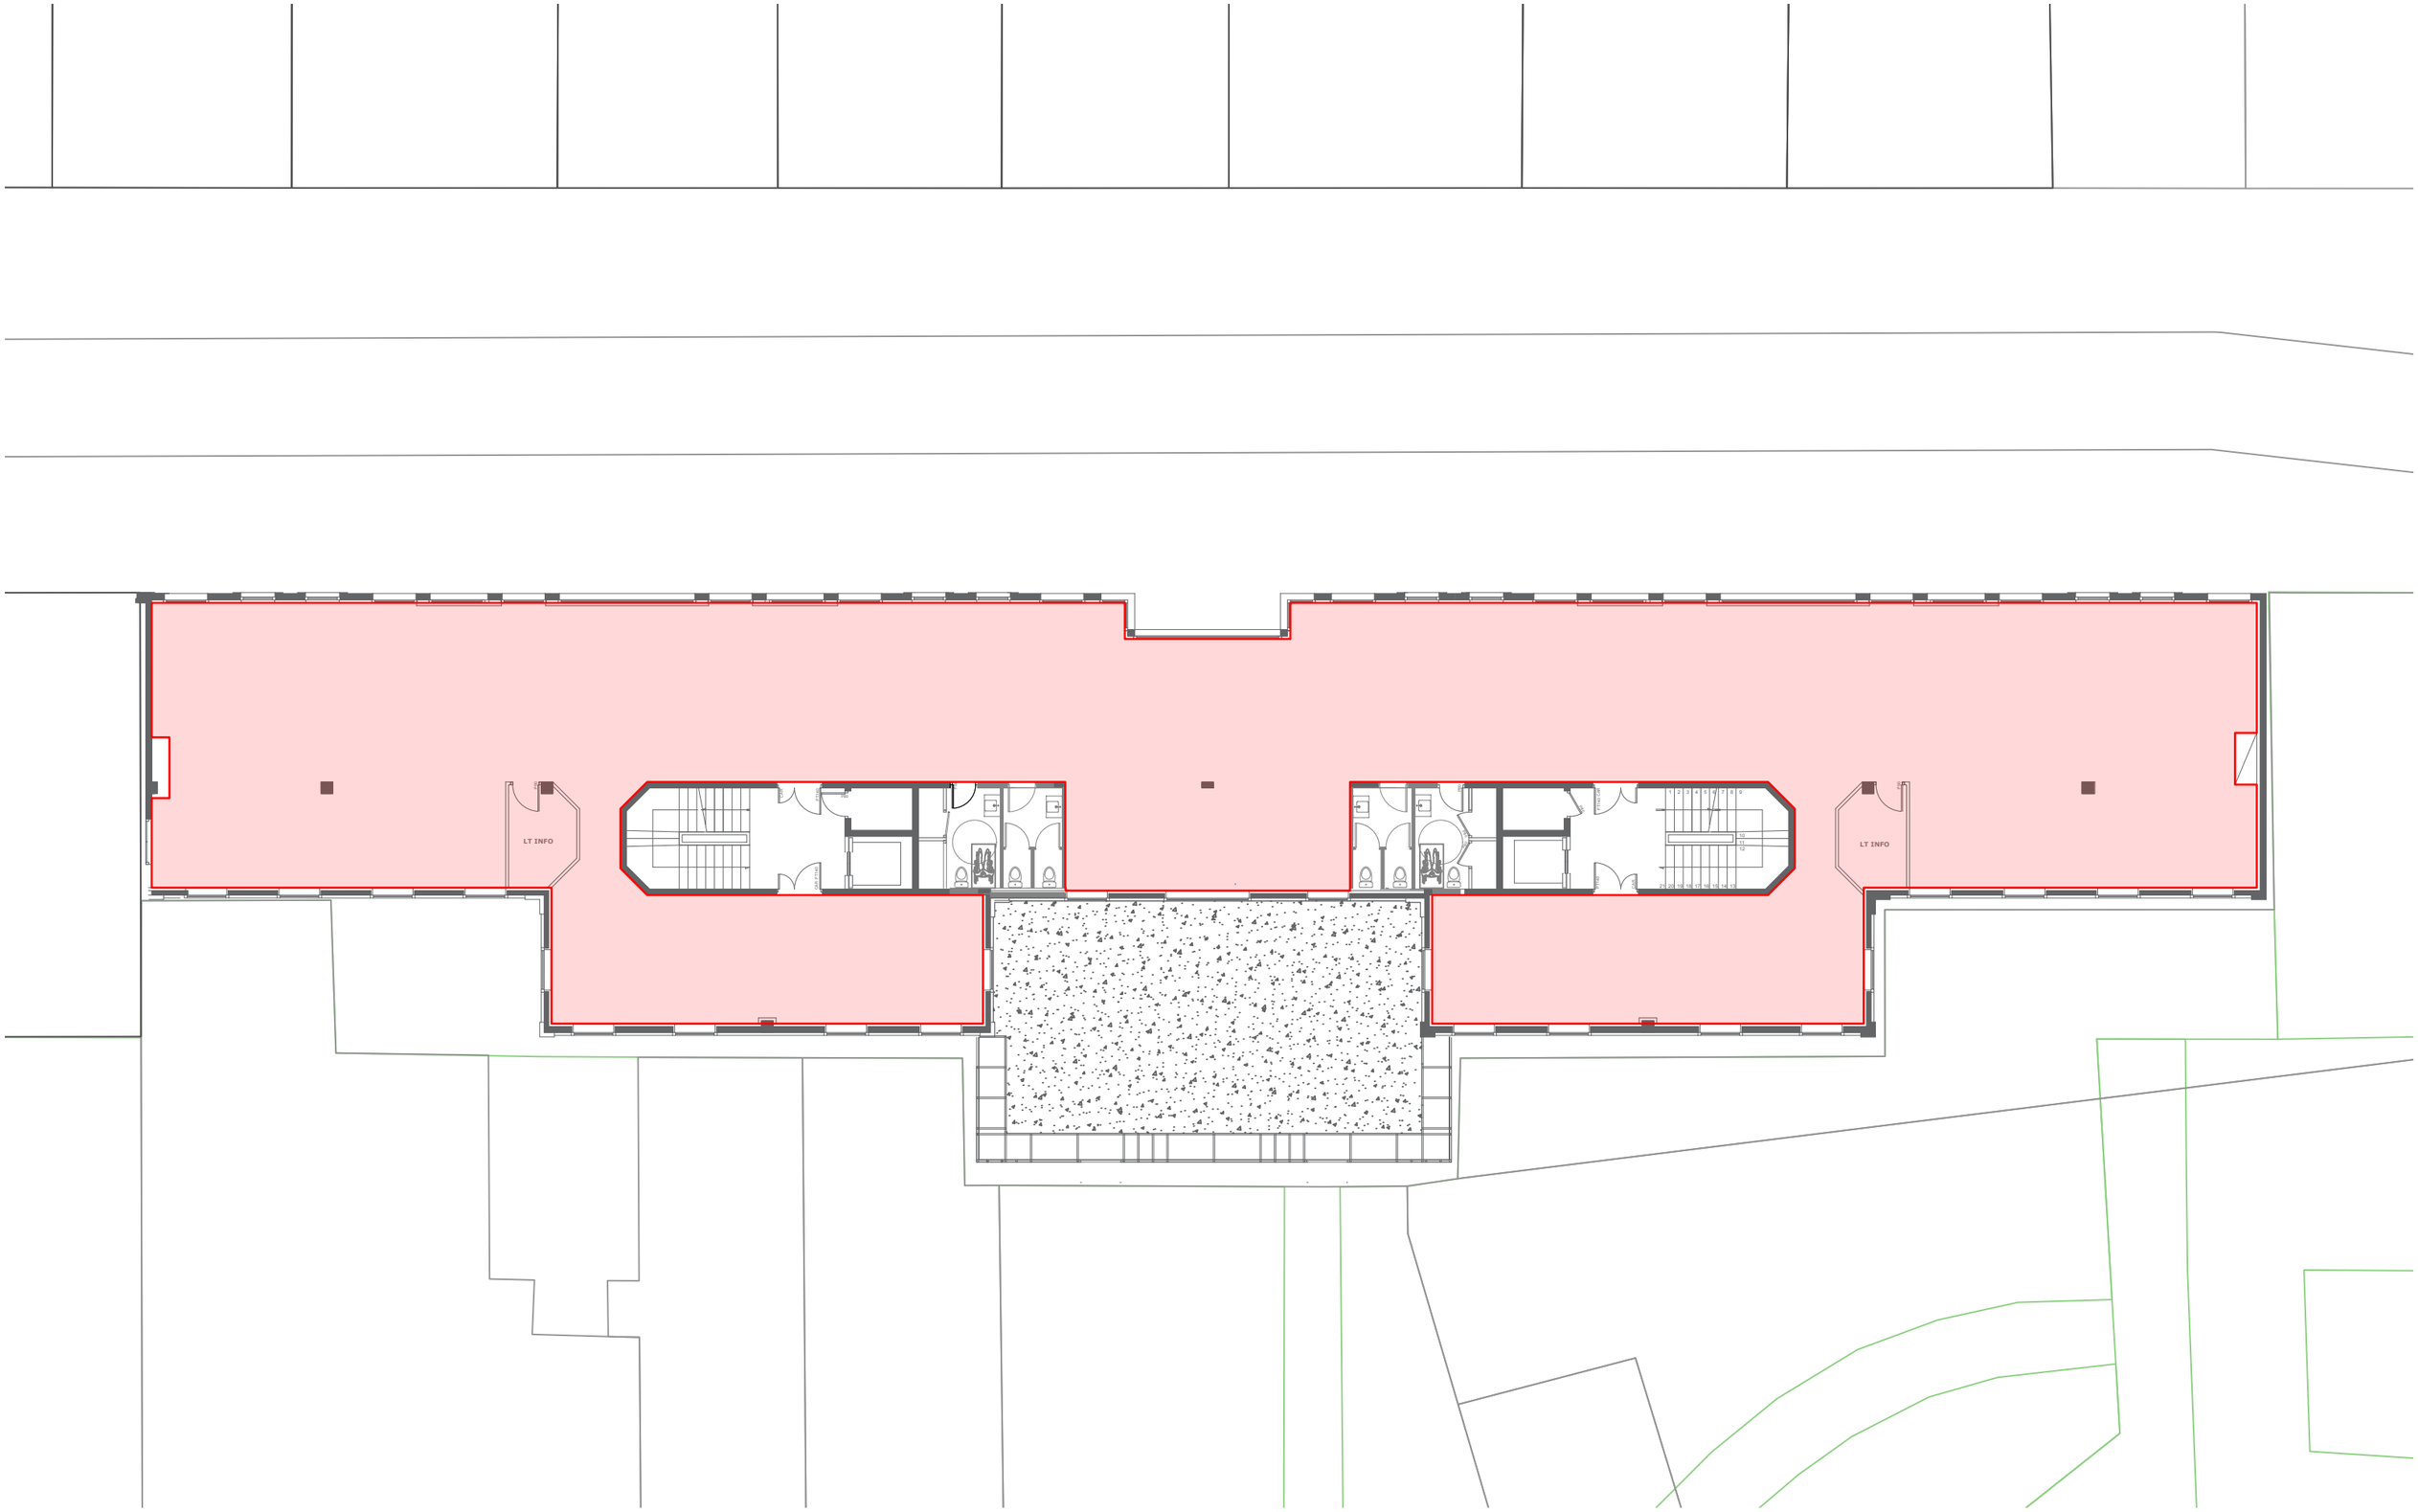

TGMP
architectes & associés
MAÎTRE D'OEUVRE:
128, rue Nationale 59000 LILLE
T. 03 20 30 89 03
contact@tgmp-architectes.fr
www.tgmp-architectes.fr


AMÉNAGEMENT D'UN PLATEAU EN BUREAUX
PRO - DCE / Edition août 2026
5 RUE FREDERIC DEGEORGE
62000 ARRAS

MAÎTRE D'OUVRAGE - France TRAVAIL - DSI
52 bis route d'Orléans
45380 LA CHAPELLE SAINT MESNIN
Représenté par Laurance ECCHELI
laurence.eccheli@francetravail.fr

PRO 4

N

LIMITE D'INTERVENTION
ÉCHELLE : 1/200

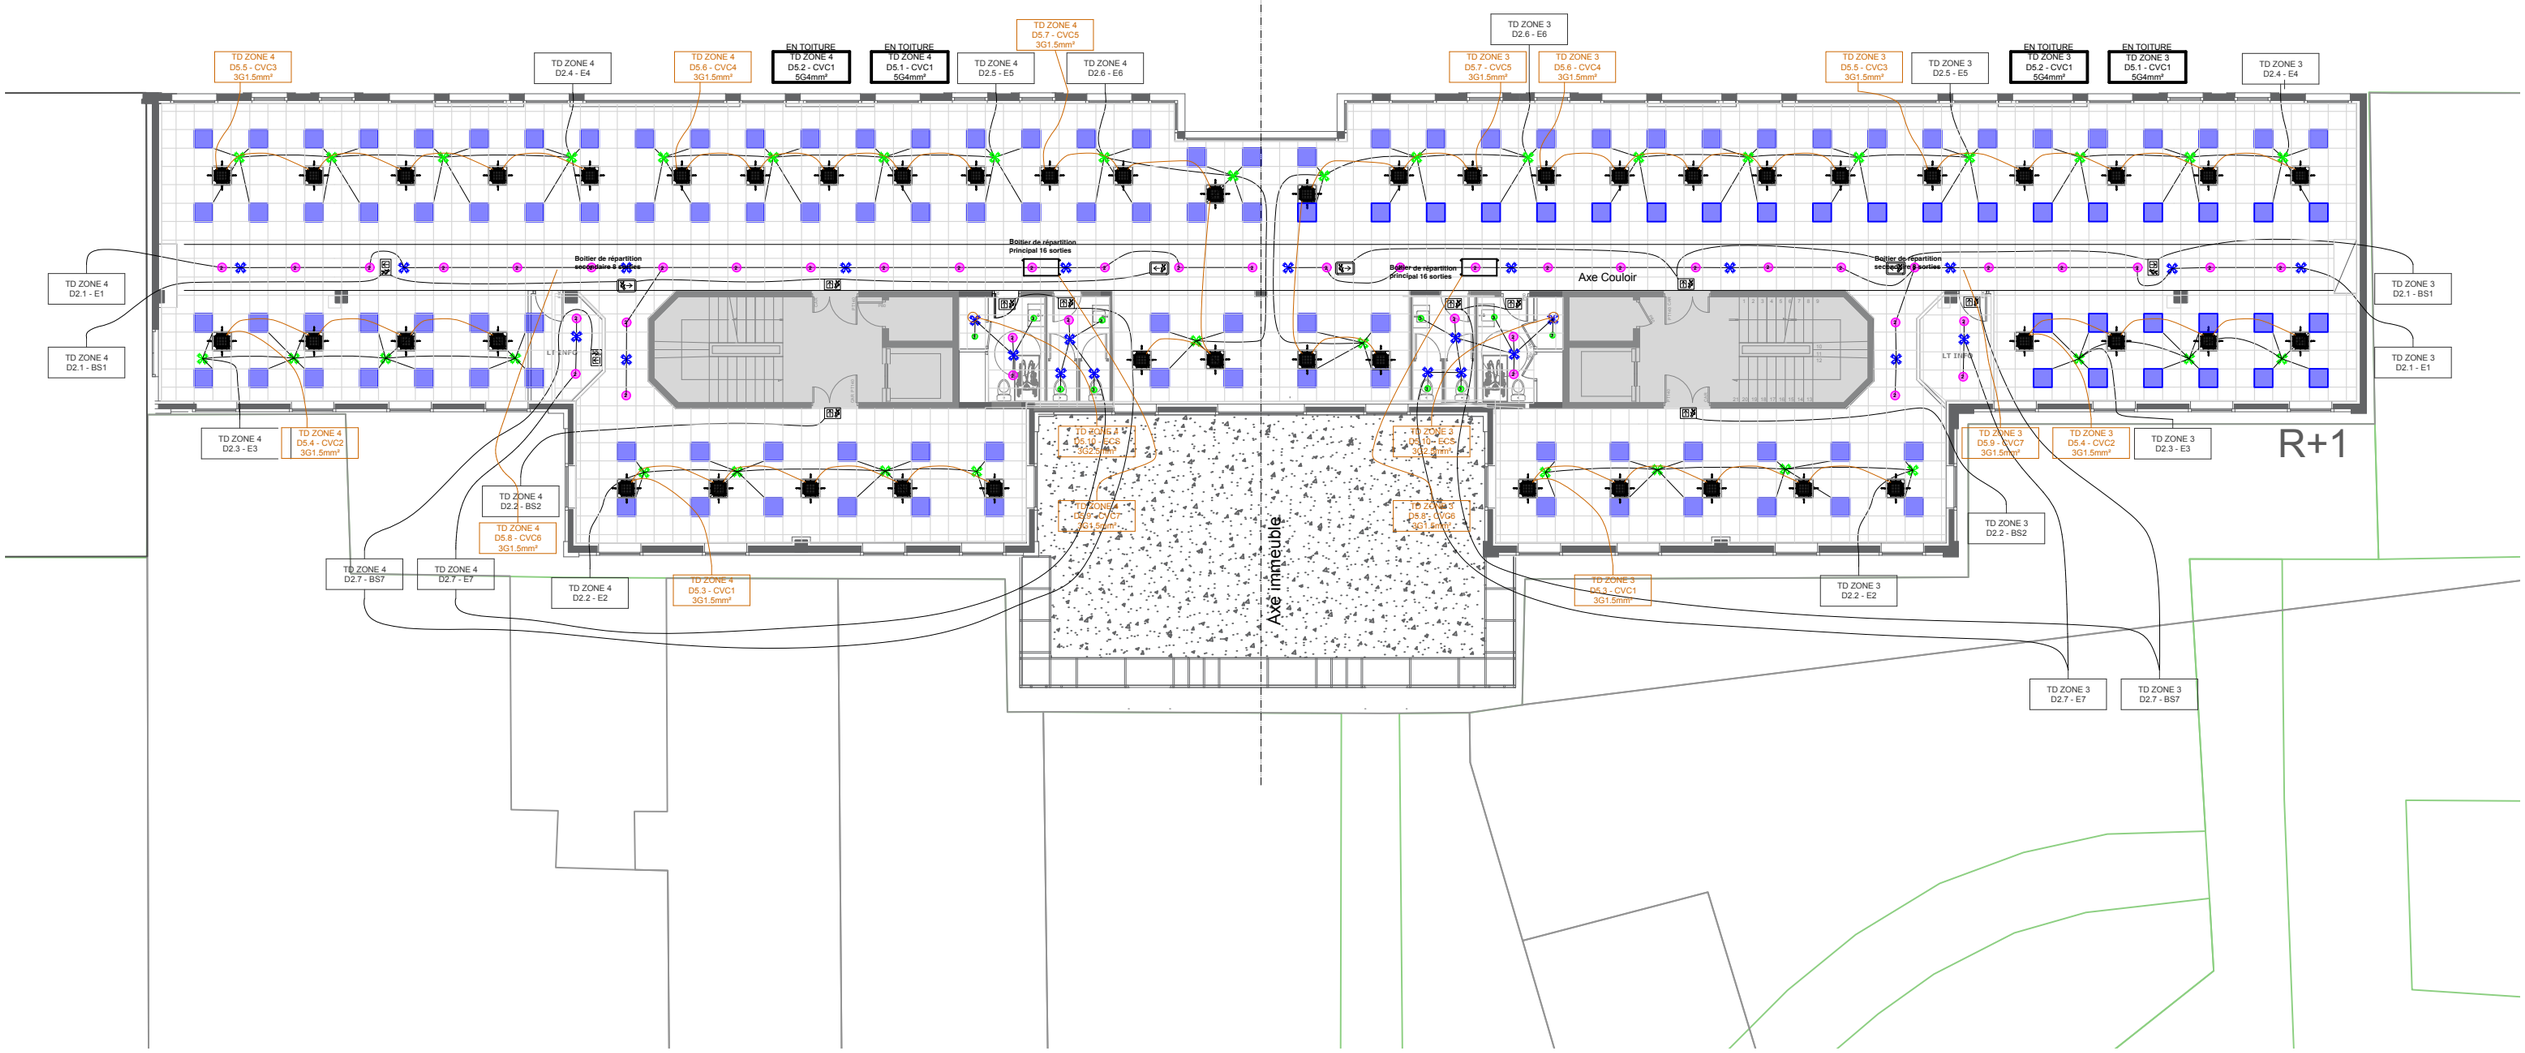

TGMP architectes & associés
MAÎTRE D'OEUVRE:
128, rue Nationale 59000 LILLE
T. 03 20 30 89 03
contact@tgmp-architectes.fr
www.tgmp-architectes.fr

AMÉNAGEMENT D'UN PLATEAU EN BUREAUX
PRO - DCE / Edition août 2026
5 RUE FREDERIC DEGEORGE
62000 ARRAS


MAÎTRE D'OUVRAGE - France TRAVAIL - DSI
52 bis route d'Orléans
45380 LA CHAPELLE SAINT MESNIN
Représenté par Laurance ECCHELI
laurence.eccheli@francetravail.fr

PRO 5

N

PLAN ACTUEL ECLAIRAGE ET VENTILATION

ÉCHELLE : 1/200

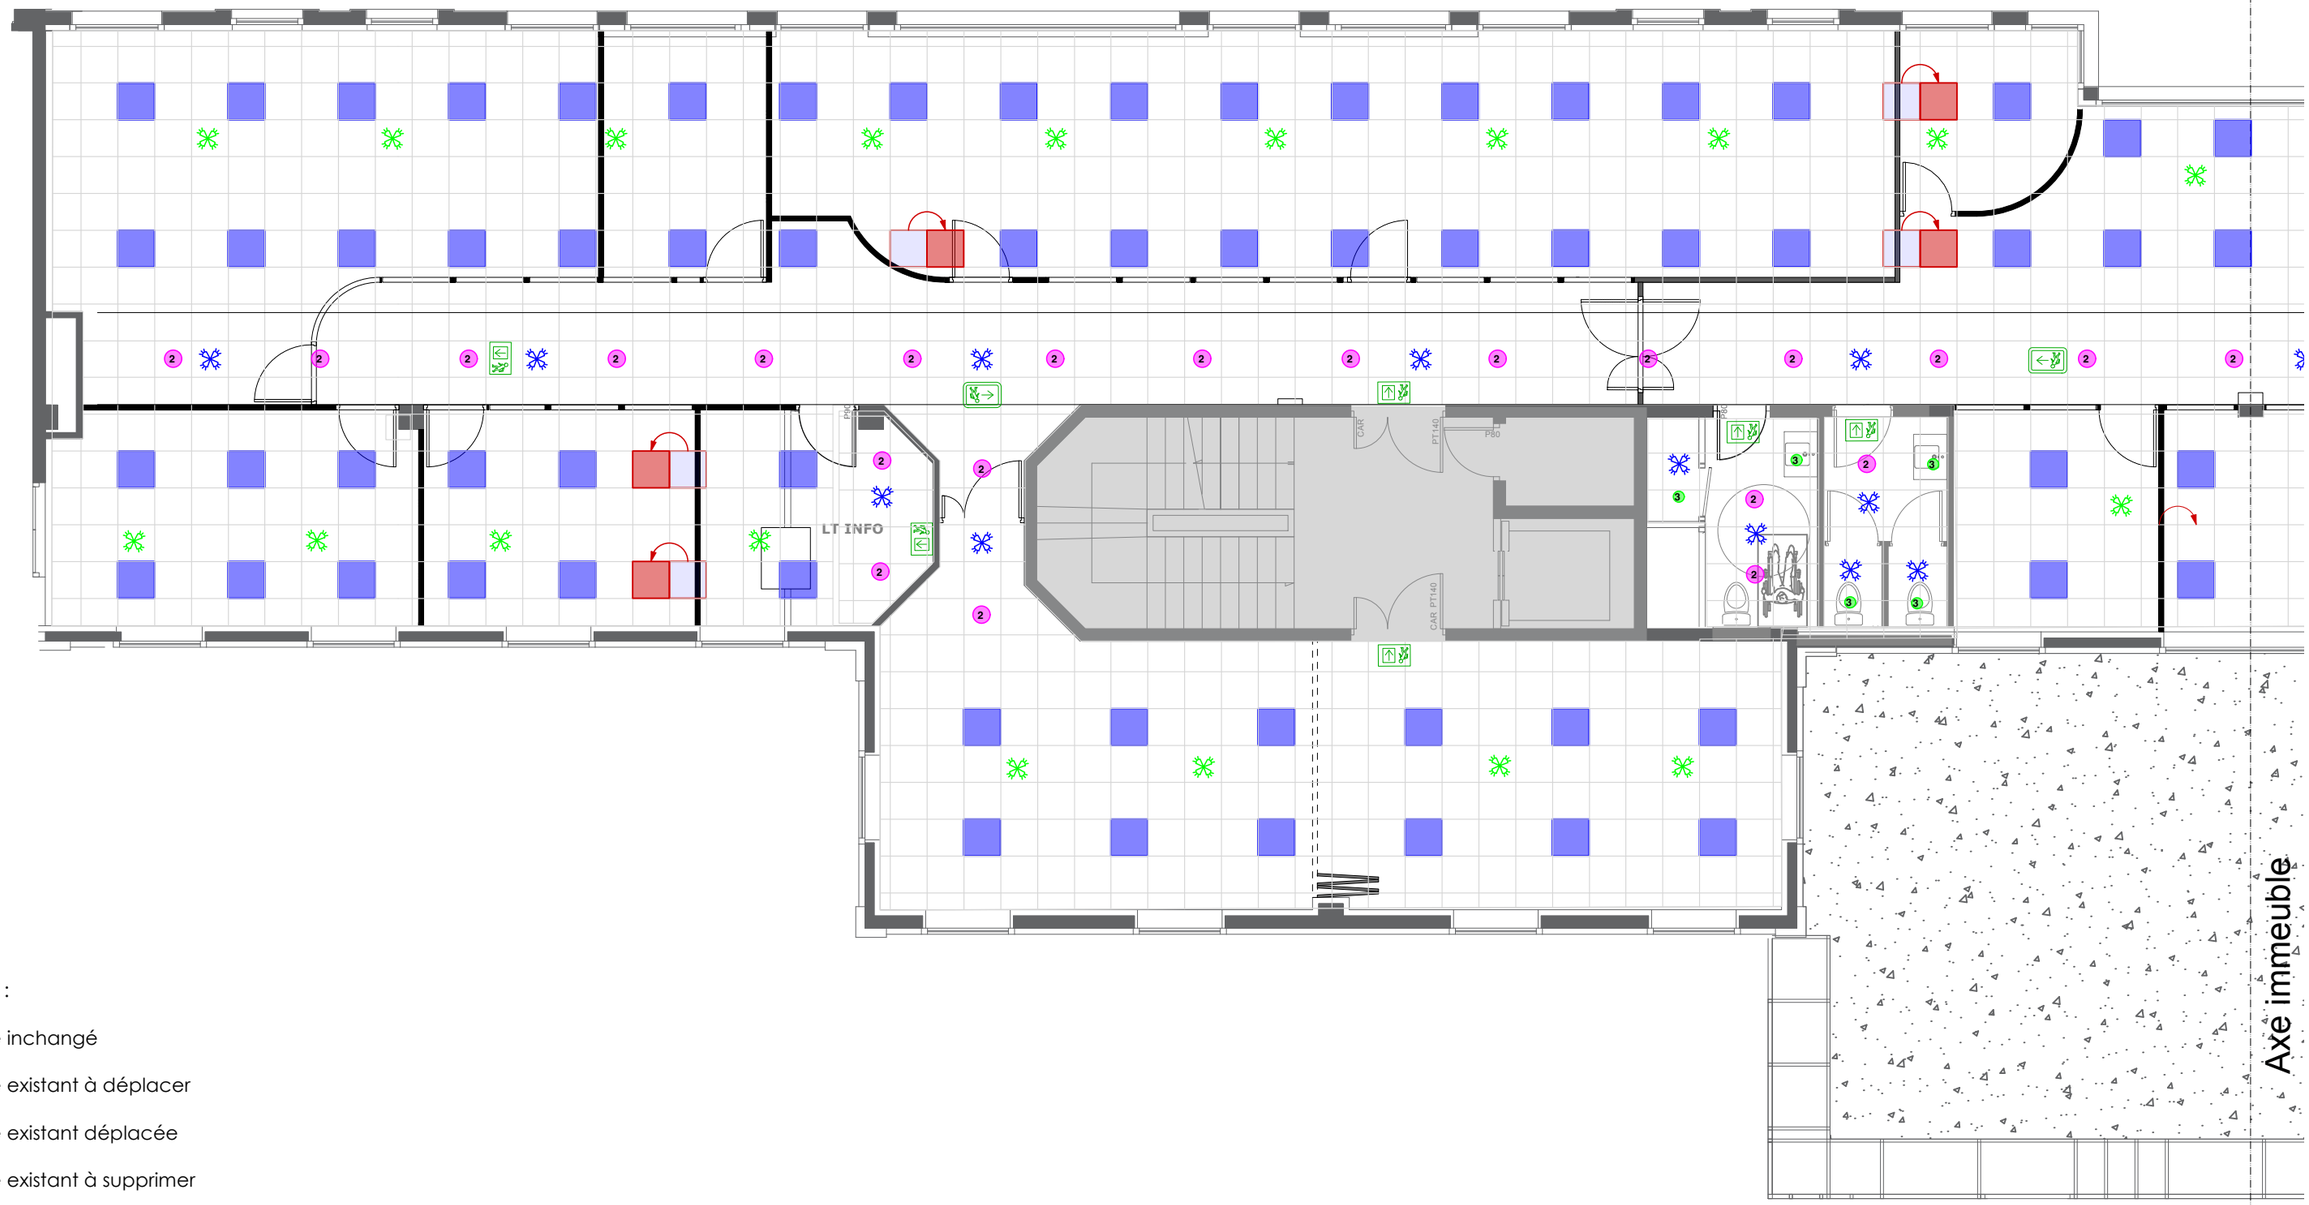

LEGENDE :

- Eclairage inchangé
- Eclairage existant à déplacer
- Eclairage existant déplacée
- Eclairage existant à supprimer
- Dowlight encastré inchangé
- Détecteurs de présence inchangé

TGMP architectes & associés
MAÎTRE D'OEUVRE:
128, rue Nationale 59000 LILLE
T. 03 20 30 89 03
contact@tgmp-architectes.fr
www.tgmp-architectes.fr

AMÉNAGEMENT D'UN PLATEAU EN BUREAUX
PRO - DCE / Edition août 2026
5 RUE FREDERIC DEGEORGE
62000 ARRAS

MAÎTRE D'OUVRAGE - France TRAVAIL - DSI
52 bis route d'Orléans
45380 LA CHAPELLE SAINT MESNIN
Représenté par Laurance ECCHELI
laurence.eccheli@francetravail.fr

PRO 6

N

PLAN PROJET ECLAIRAGE
ÉCHELLE : 1/100



LEGENDE :

- Eclairage inchangé
- Eclairage existant à déplacer
- Eclairage existant déplacée
- Eclairage existant à supprimer
- Dowlight encastré inchangé
- Détecteurs de présence inchangé

TGMP
architectes & associés

MAÎTRE D'OEUVRE:
128, rue Nationale 59000 LILLE
T. 03 20 30 89 03
contact@tgmp-architectes.fr
www.tgmp-architectes.fr

AMÉNAGEMENT D'UN PLATEAU EN BUREAUX
PRO - DCE / Edition août 2026
5 RUE FREDERIC DEGEORGE
62000 ARRAS

MAÎTRE D'OUVRAGE - France TRAVAIL - DSI
52 bis route d'Orléans
45380 LA CHAPELLE SAINT MESNIN
Représenté par Laurance ECCHELI
laurence.eccheli@francetravail.fr

PRO 7

N

PLAN PROJET ECLAIRAGE - B
ÉCHELLE : 1/100



- BLOC POSTE DE TRAVAIL (5PC + 1RJ45)
- INTERRUPTEUR SIMPLE ALLUMAGE
- INTERRUPTEUR ALLUMAGE VA ET VIENT
- PRISE 16A
- ALIMENTATION ELECTRIQUE
- PRISE RJ 45
- INTERPHONE
- ALARME INCENDIE
- BLOC SECOURS
- CONTROLE D'ACCES
- PORT USB
- MAT ELECTRIQUE

TGMP
architectes & associés

MAÎTRE D'OEUVRE:
128, rue Nationale 59000 LILLE
T. 03 20 30 89 03
contact@tgmp-architectes.fr
www.tgmp-architectes.fr


AMÉNAGEMENT D'UN PLATEAU EN BUREAUX
PRO - DCE / Edition août 2026
5 RUE FREDERIC DEGEORGE
62000 ARRAS

MAÎTRE D'OUVRAGE - France TRAVAIL - DSI
52 bis route d'Orléans
45380 LA CHAPELLE SAINT MESNIN
Représenté par Laurance ECCHELI
laurence.eccheli@francetravail.fr

PRO 8

N

PLAN PROJET ELECTRICITE CFA SSI
ÉCHELLE : 1/100

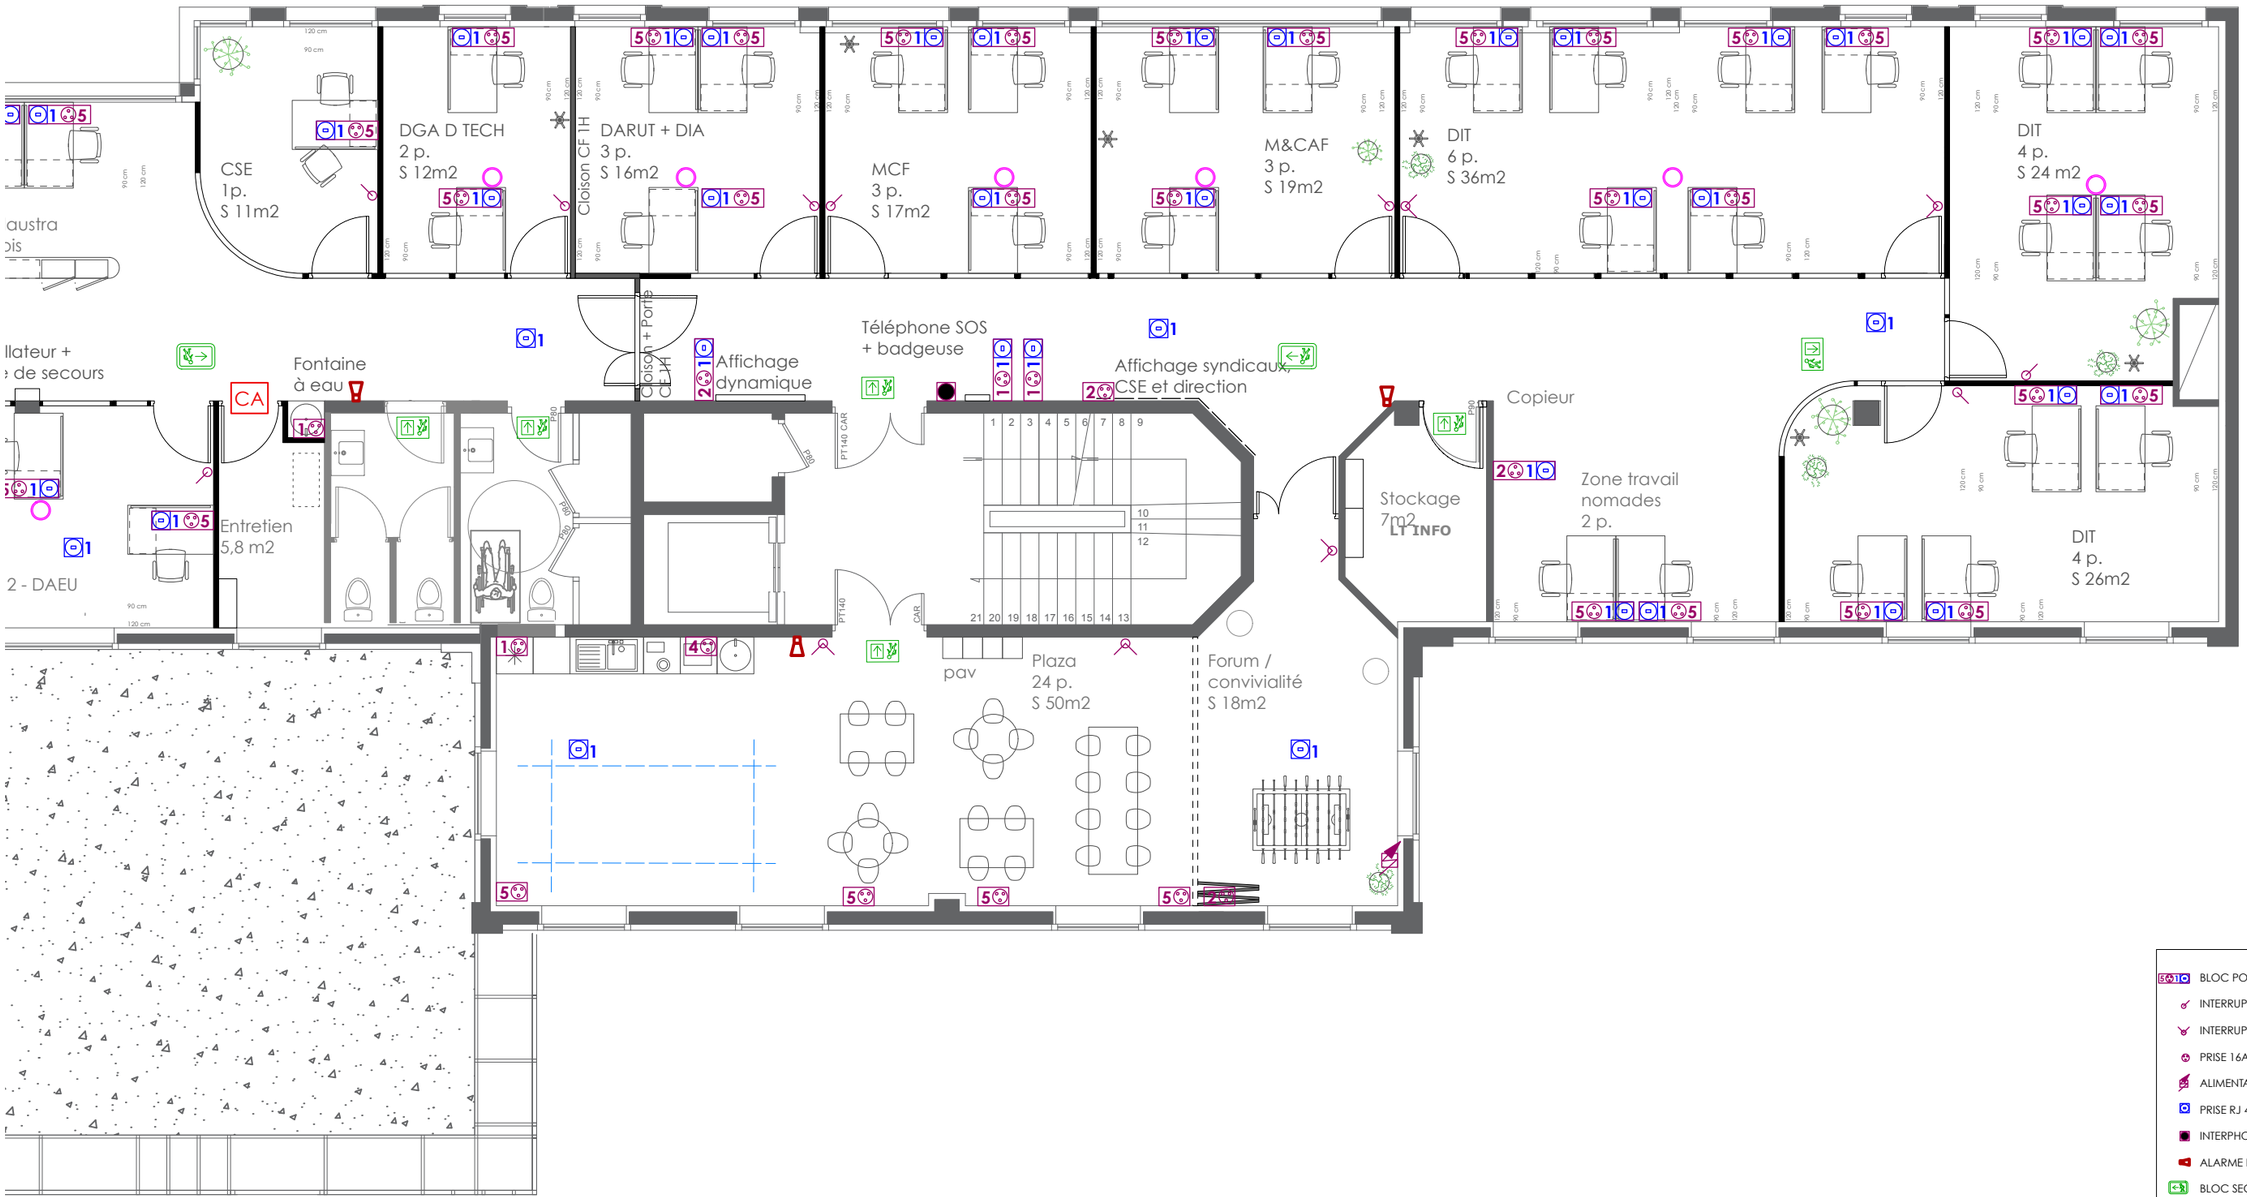

- BLOC POSTE DE TRAVAIL (5PC + 1RJ45)
- INTERRUPTEUR SIMPLE ALLUMAGE
- INTERRUPTEUR ALLUMAGE VA ET VIENT
- PRISE 16A
- ALIMENTATION ELECTRIQUE
- PRISE RJ 45
- INTERPHONE
- ALARME INCENDIE
- BLOC SECOURS
- CONTROLE D'ACCES
- PORT USB
- MAT ELECTRIQUE

TGMP
architectes & associés
MAÎTRE D'OEUVRE:
128, rue Nationale 59000 LILLE
T. 03 20 30 89 03
contact@tgmp-architectes.fr
www.tgmp-architectes.fr


AMÉNAGEMENT D'UN PLATEAU EN BUREAUX
PRO - DCE / Edition août 2026
5 RUE FREDERIC DEGEORGE
62000 ARRAS

MAÎTRE D'OUVRAGE - France TRAVAIL - DSI
52 bis route d'Orléans
45380 LA CHAPELLE SAINT MESNIN
Représenté par Laurance ECCHELI
laurence.eccheli@francetravail.fr

PRO 9

N

PLAN PROJET ELECTRICITE CFA SSI - B
ÉCHELLE : 1/100

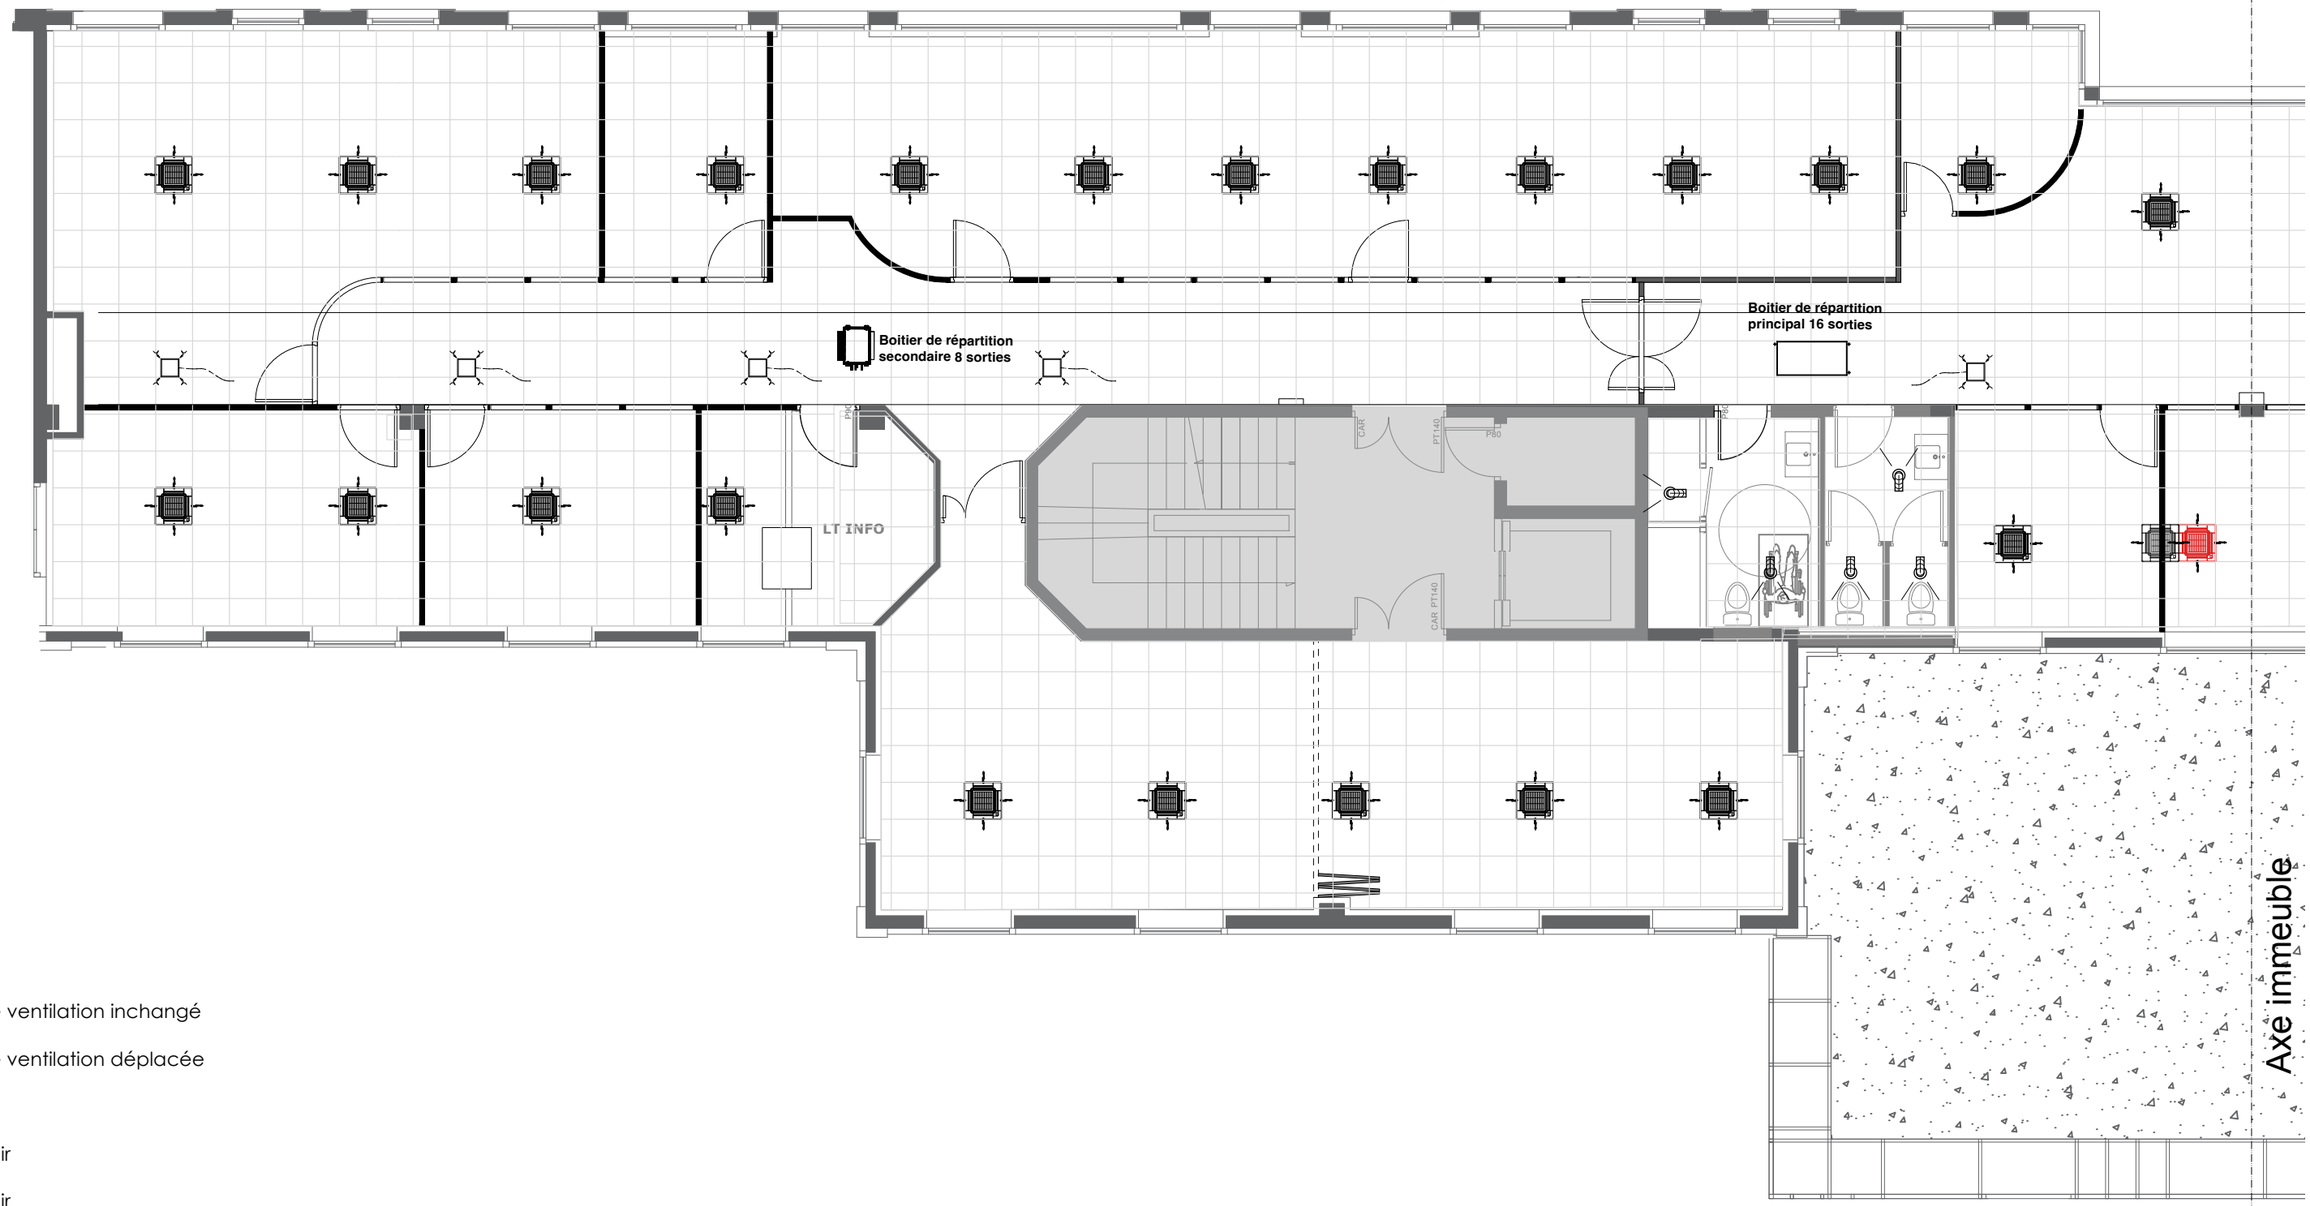

LEGENDE :

- Bouche de ventilation inchangé
- Bouche de ventilation déplacée
- Soufflage
- Reprise d'air
- Reprise d'air
- Boittier de répartition secondaire
- Boittier de répartition principal

TGMP architectes & associés
MAÎTRE D'OEUVRE:
128, rue Nationale 59000 LILLE
T. 03 20 30 89 03
contact@tgmp-architectes.fr
www.tgmp-architectes.fr


AMÉNAGEMENT D'UN PLATEAU EN BUREAUX
PRO - DCE / Edition août 2026
5 RUE FREDERIC DEGEORGE
62000 ARRAS

MAÎTRE D'OUVRAGE - France TRAVAIL - DSI
52 bis route d'Orléans
45380 LA CHAPELLE SAINT MESNIN
Représenté par Laurance ECCHELI
laurence.eccheli@francetravail.fr

PRO 10

N

PLAN PROJET CHAUFFAGE ET VENTILATION
ÉCHELLE : 1/100

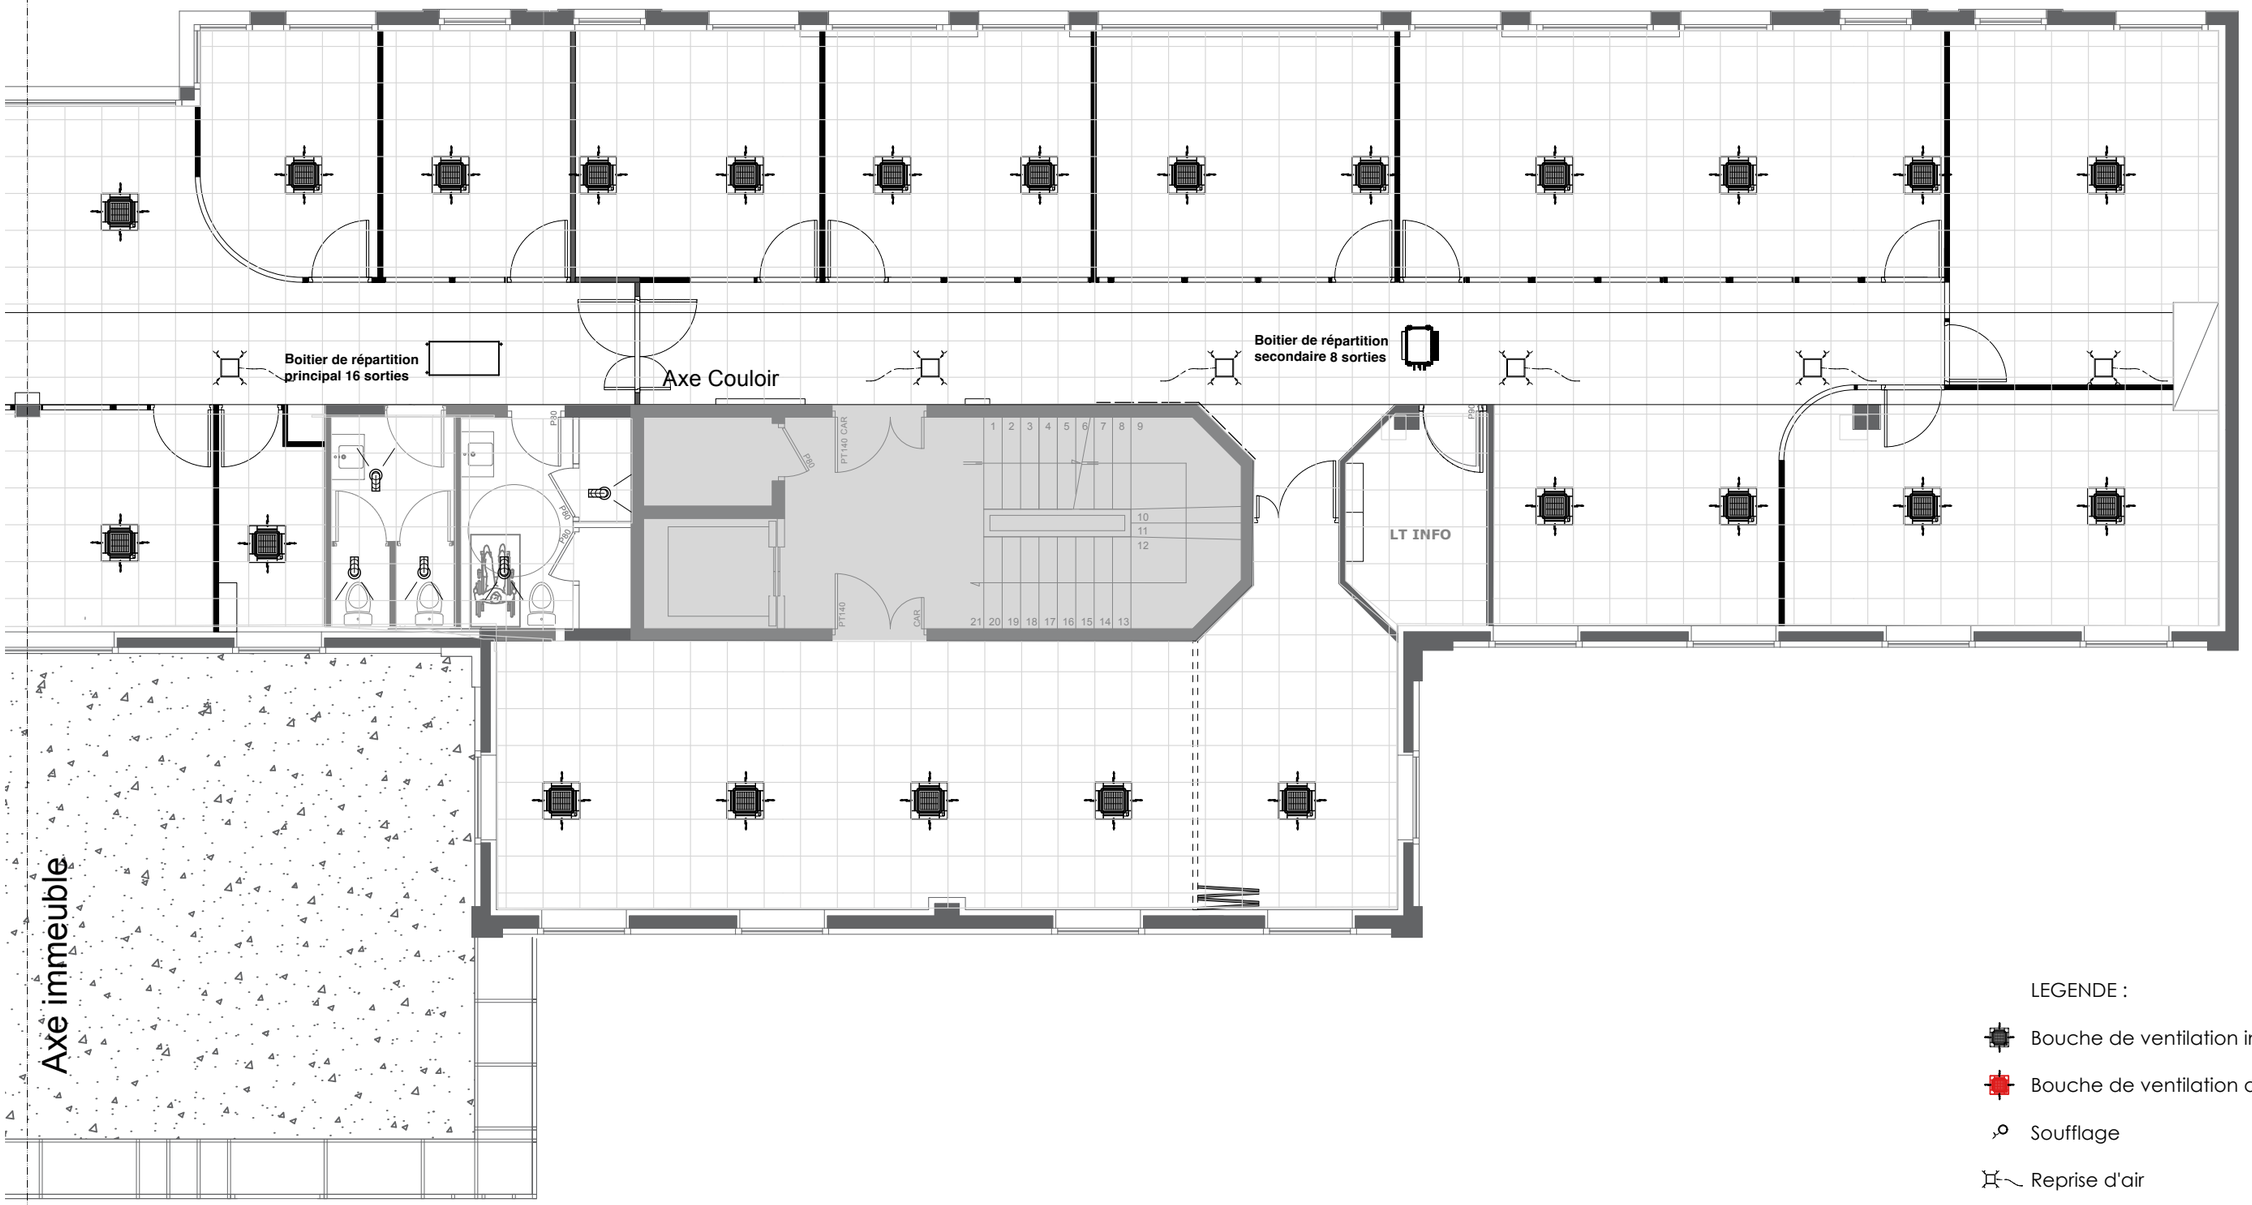

LEGENDE :

- Bouche de ventilation inchangé
- Bouche de ventilation déplacée
- Soufflage
- Reprise d'air
- Reprise d'air
- Boittier de répartition secondaire
- Boittier de répartition principal

TGMP
architectes & associés

MAÎTRE D'OEUVRE:
128, rue Nationale 59000 LILLE
T. 03 20 30 89 03
contact@tgmp-architectes.fr
www.tgmp-architectes.fr


AMÉNAGEMENT D'UN PLATEAU EN BUREAUX
PRO - DCE / Edition août 2026
5 RUE FREDERIC DEGEORGE
62000 ARRAS

MAÎTRE D'OUVRAGE - France TRAVAIL - DSI
52 bis route d'Orléans
45380 LA CHAPELLE SAINT MESNIN
Représenté par Laurance ECCHELI
laurence.eccheli@francetravail.fr

PRO 11

N

PLAN PROJET CHAUFFAGE PLOMBERIE ET VENTILATION - B
ÉCHELLE : 1/100

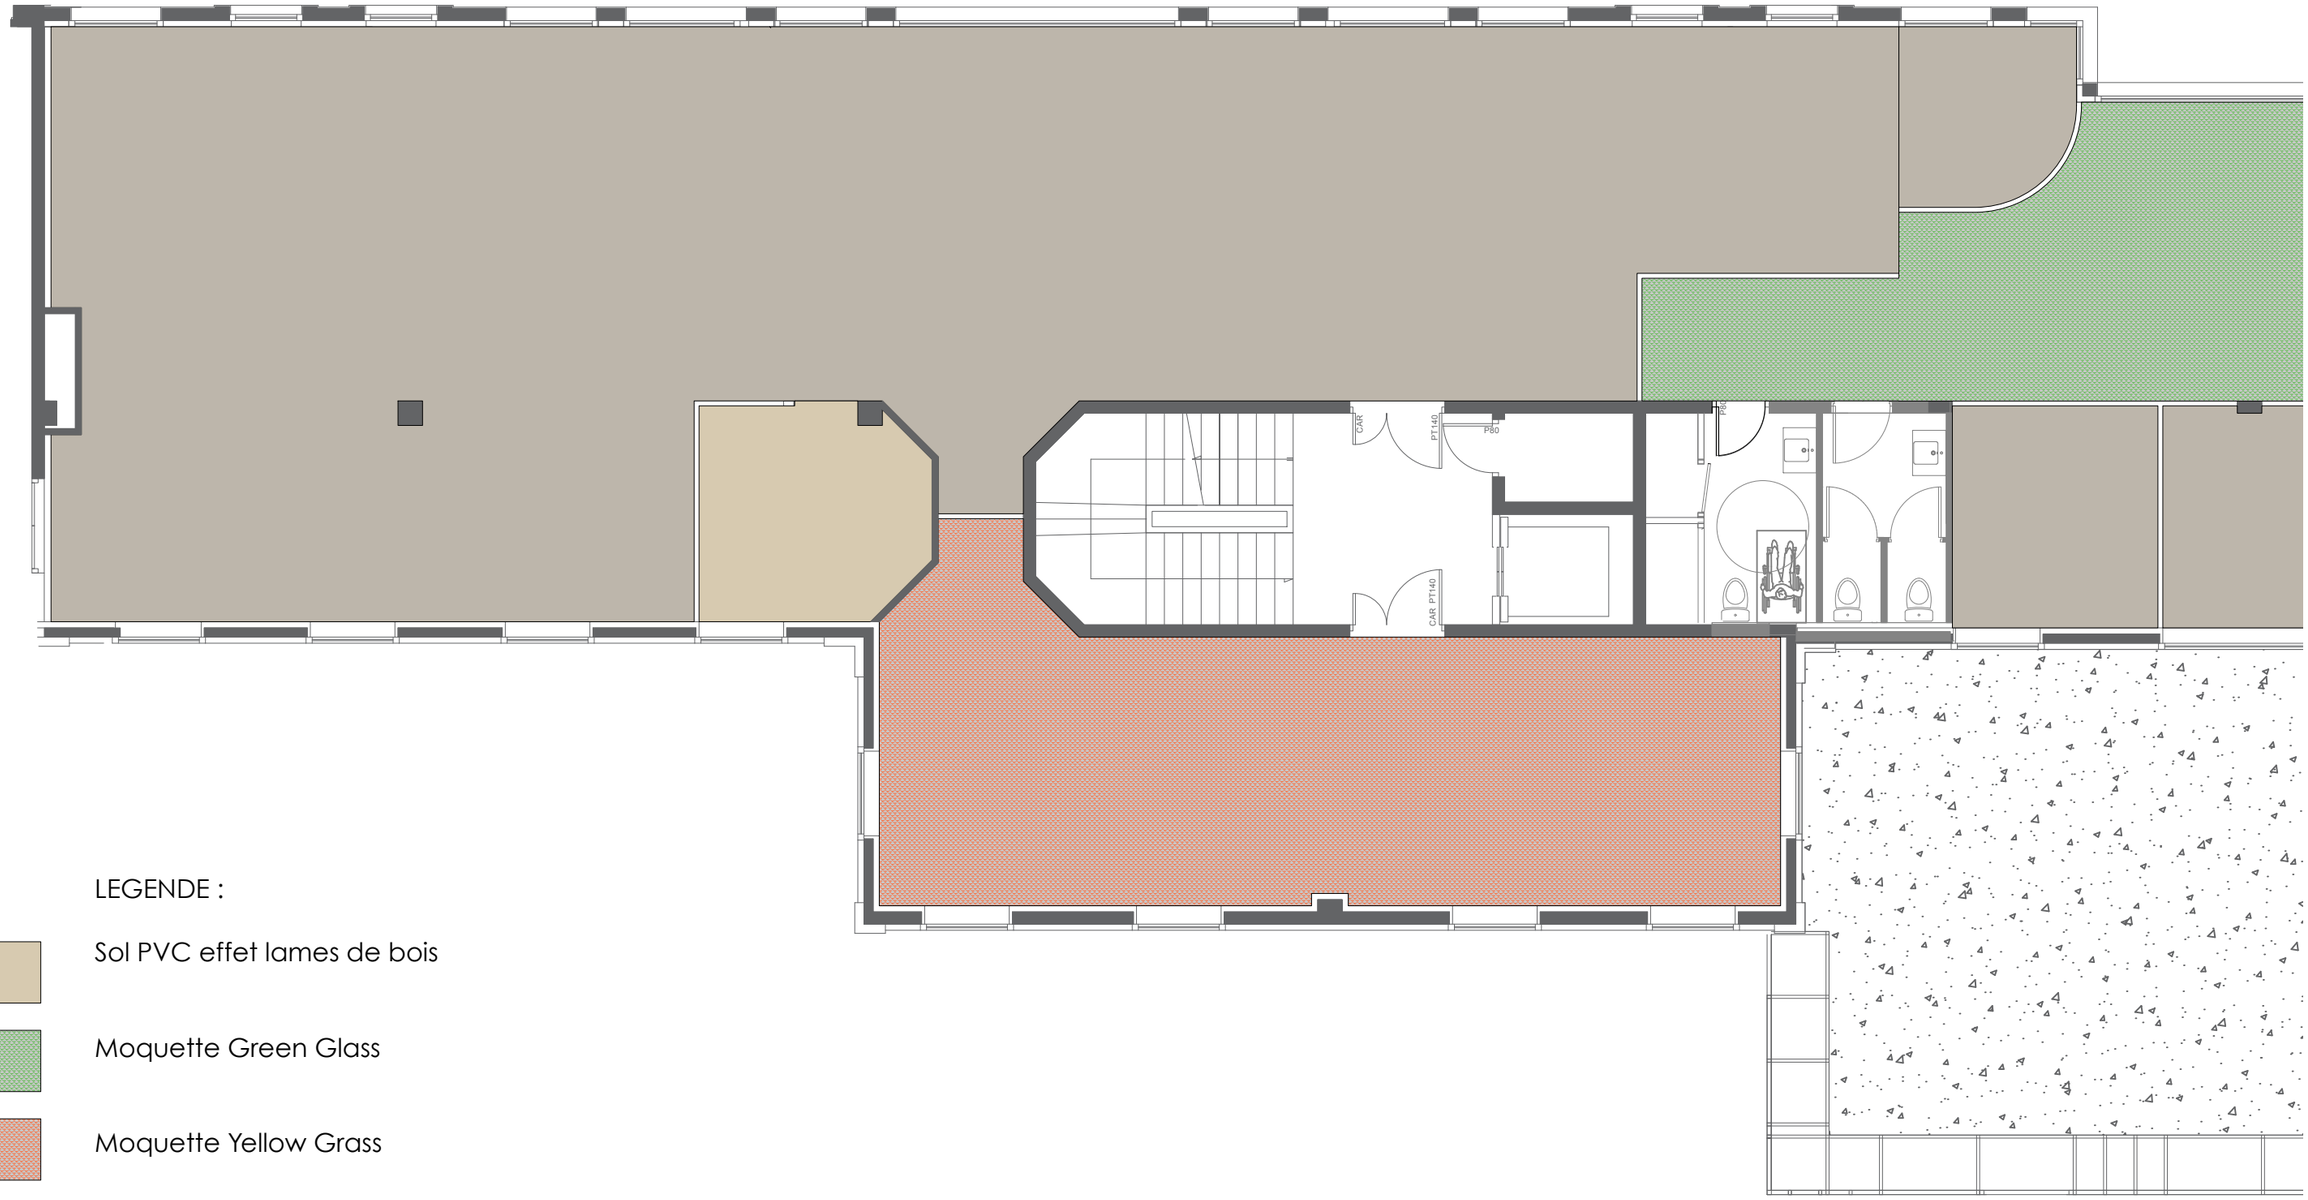

LEGENDE :

Sol PVC effet lames de bois

Moquette Green Glass

Moquette Yellow Grass

Moquette Grise

TGMP
architectes & associés

MAÎTRE D'OEUVRE:
128, rue Nationale 59000 LILLE
T. 03 20 30 89 03
contact@tgmp-architectes.fr
www.tgmp-architectes.fr


AMÉNAGEMENT D'UN PLATEAU EN BUREAUX
PRO - DCE / Edition août 2026
5 RUE FREDERIC DEGEORGE
62000 ARRAS

MAÎTRE D'OUVRAGE - France TRAVAIL - DSI
52 bis route d'Orléans
45380 LA CHAPELLE SAINT MESNIN
Représenté par Laurance ECCHELI
laurence.eccheli@francetravail.fr

PRO 12

N

PLAN SOLS
ÉCHELLE : 1/200

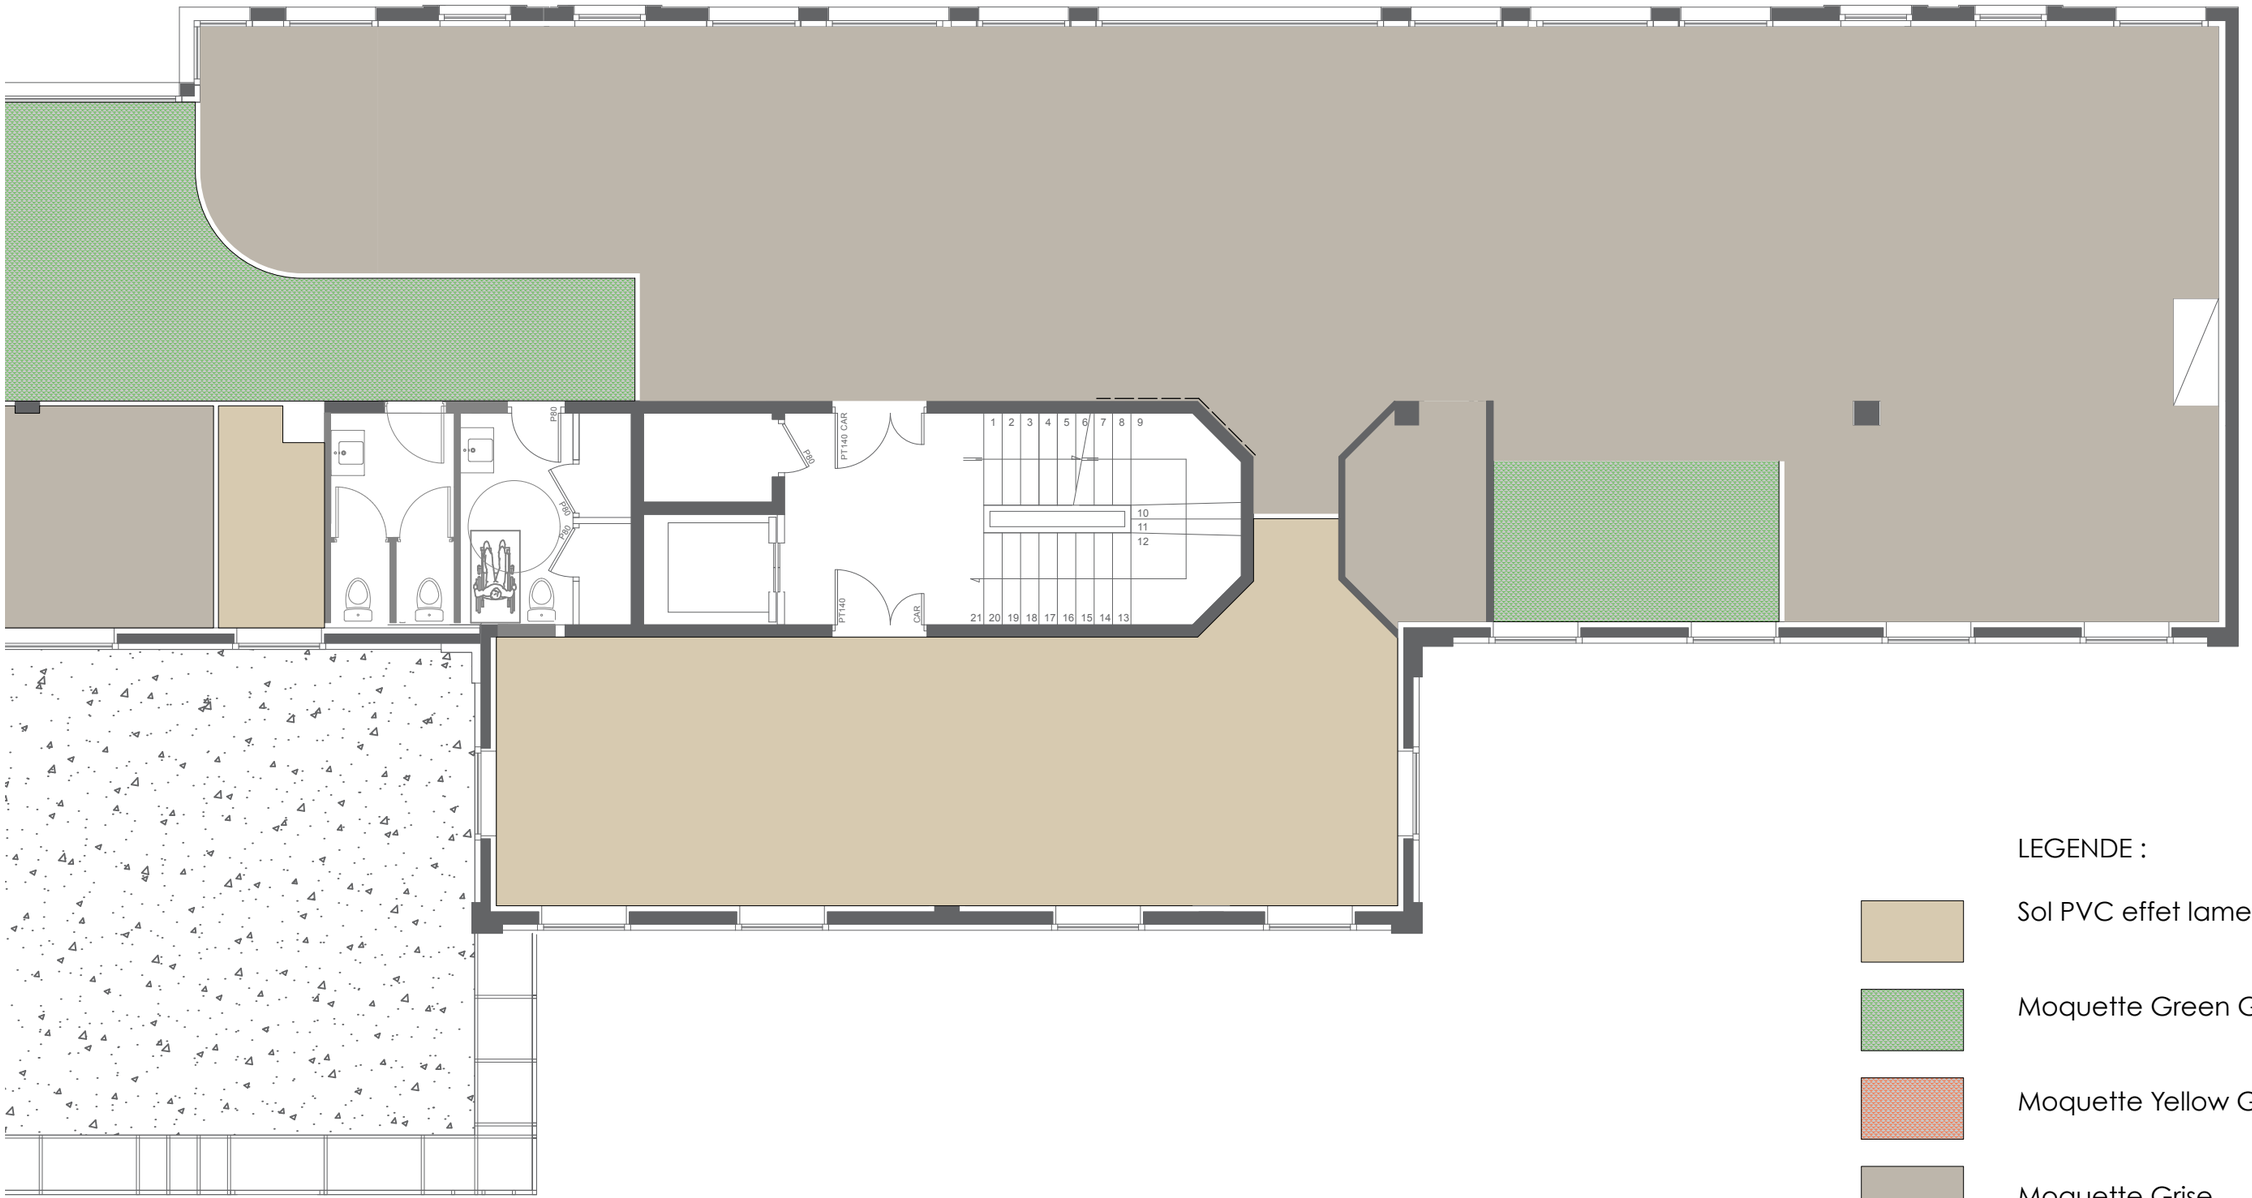

LEGENDE :

- Sol PVC effet lames de bois
- Moquette Green Glass
- Moquette Yellow Grass
- Moquette Grise

TGMP
architectes & associés

MAÎTRE D'OEUVRE:
128, rue Nationale 59000 LILLE
T. 03 20 30 89 03
contact@tgmp-architectes.fr
www.tgmp-architectes.fr

AMÉNAGEMENT D'UN PLATEAU EN BUREAUX
PRO - DCE / Edition août 2026
5 RUE FREDERIC DEGEORGE
62000 ARRAS


MAÎTRE D'OUVRAGE - France TRAVAIL - DSI
52 bis route d'Orléans
45380 LA CHAPELLE SAINT MESNIN
Représenté par Laurance ECCHELI
laurence.eccheli@francetravail.fr

PRO 13


N


PLAN SOLS- B
ÉCHELLE : 1/200


Gamme BROOME STREET
Green Glass

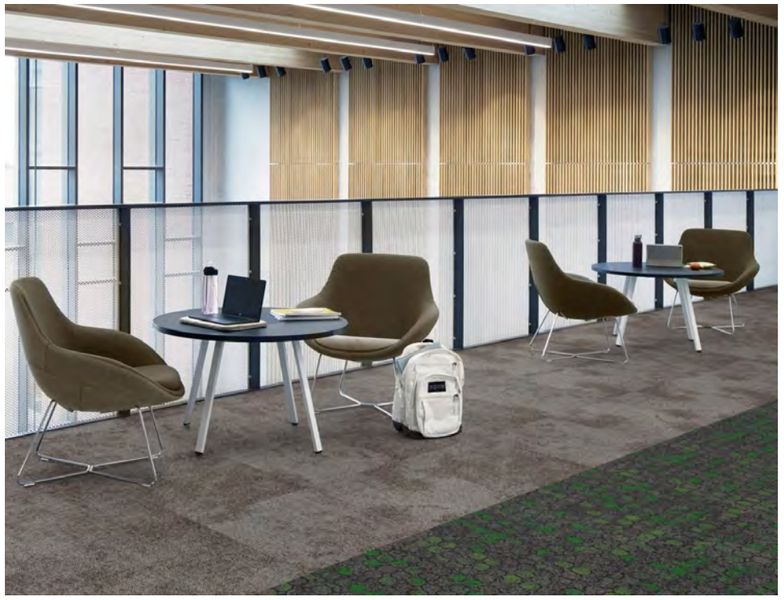

Gamme BROOME STREET
Yellow Glass

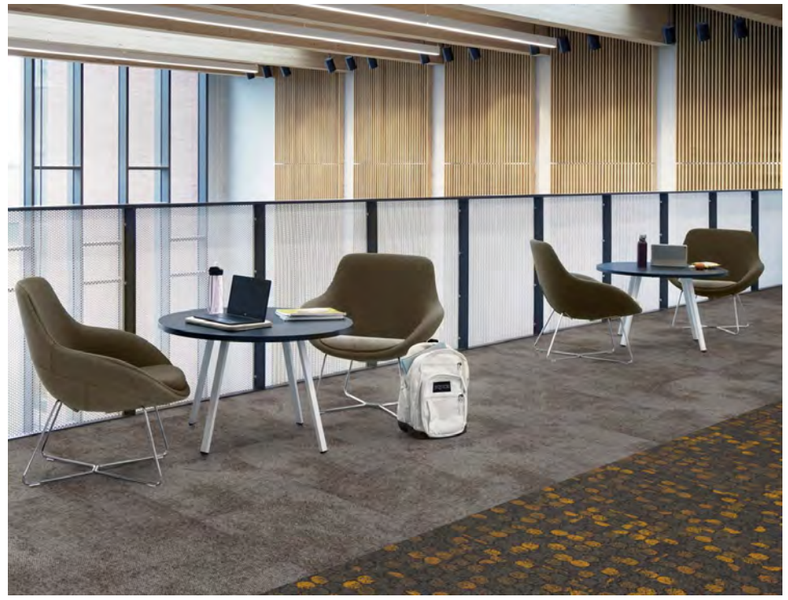

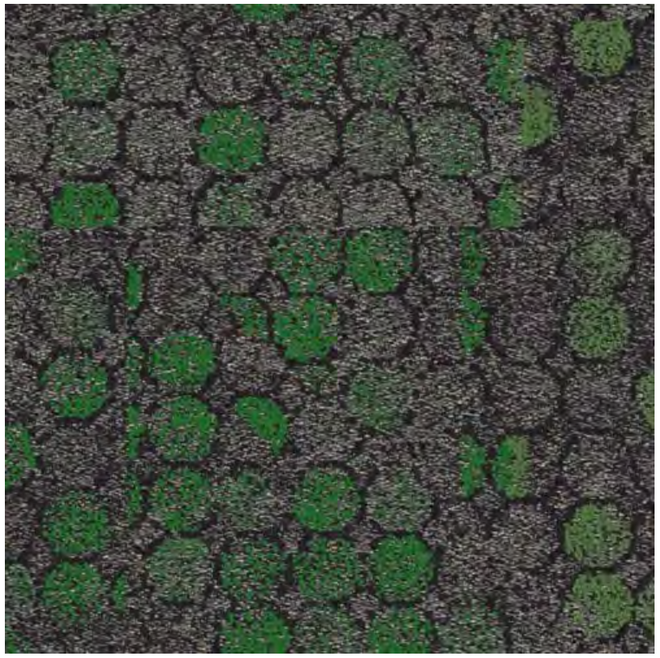

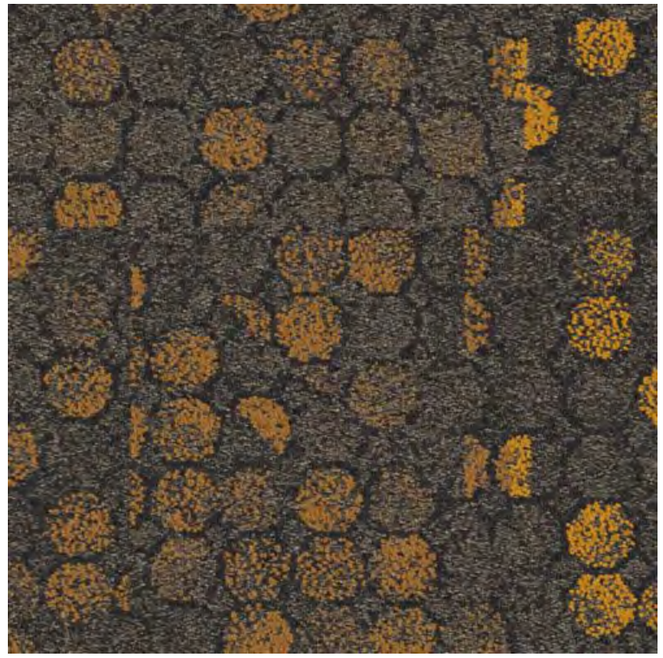

TGMP
architectes & associés

MAÎTRE D'OEUVRE:
128, rue Nationale 59000 LILLE
T. 03 20 30 89 03
contact@tgmp-architectes.fr
www.tgmp-architectes.fr


AMÉNAGEMENT D'UN PLATEAU EN BUREAUX
PRO - DCE / Edition août 2026
5 RUE FREDERIC DEGEORGE
62000 ARRAS

MAÎTRE D'OUVRAGE - France TRAVAIL - DSI
52 bis route d'Orléans
45380 LA CHAPELLE SAINT MESNIN
Représenté par Laurance ECCHELI
laurence.eccheli@francetravail.fr

PRO 14

Ces images sont fournies à titre indicatif. Elles ne sont non pas contractuelles et ne sauraient prévaloir sur les plans, pièces écrites et documents techniques du marché.

CHOIX DE LA MOQUETTE

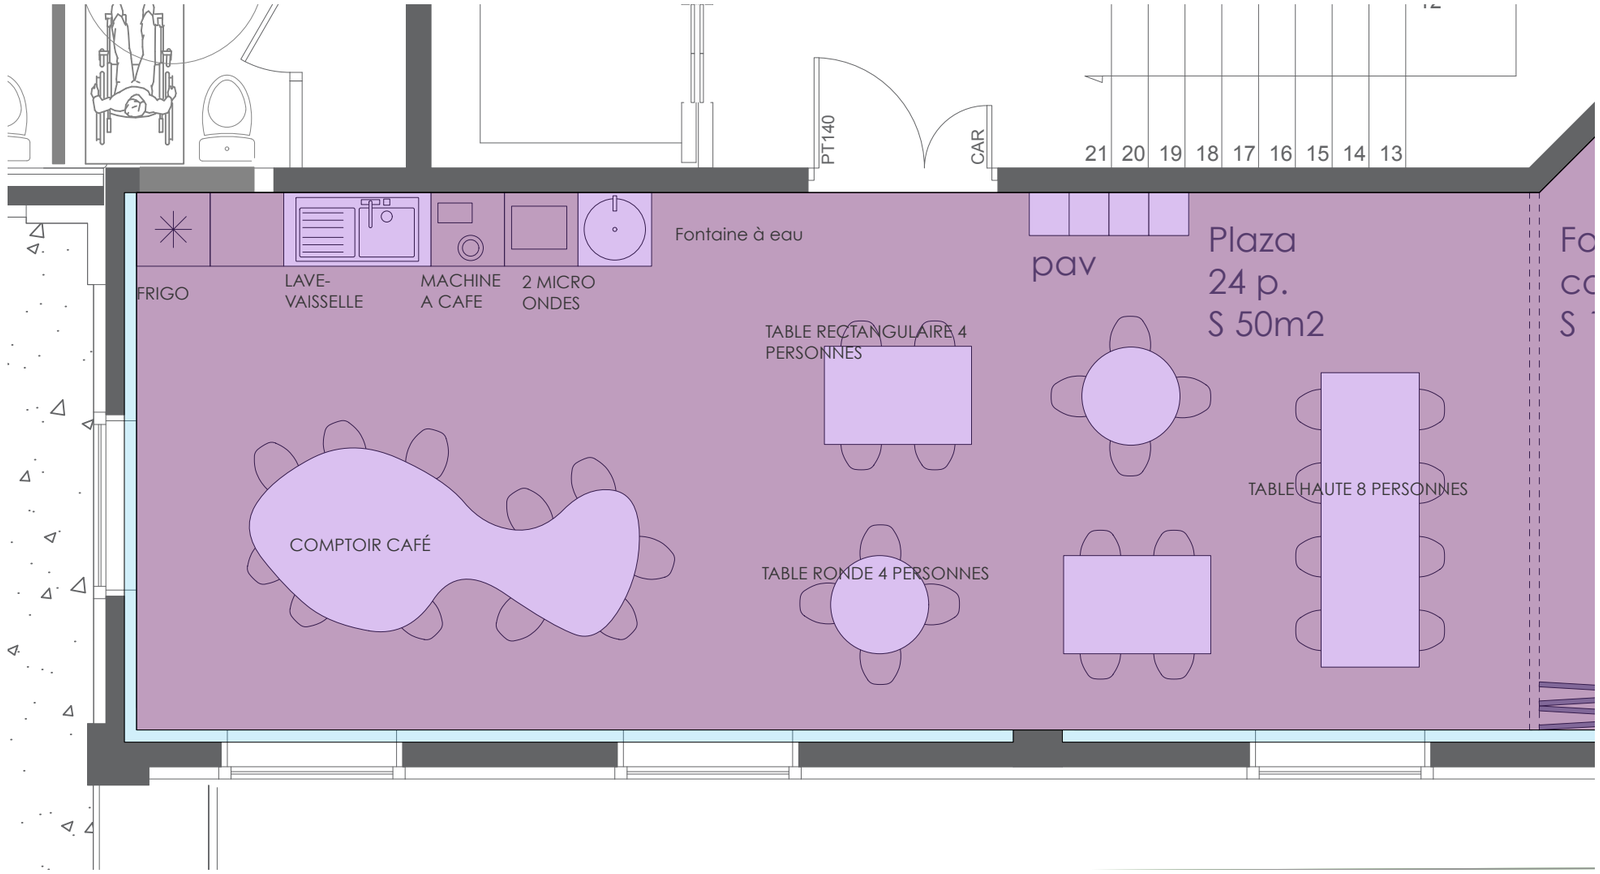

TGMP
architectes & associés
MAÎTRE D'OEUVRE:
128, rue Nationale 59000 LILLE
T. 03 20 30 89 03
contact@tgmp-architectes.fr
www.tgmp-architectes.fr


AMÉNAGEMENT D'UN PLATEAU EN BUREAUX
PRO - DCE / Edition août 2026
5 RUE FREDERIC DEGEORGE
62000 ARRAS

MAÎTRE D'OUVRAGE - France TRAVAIL - DSI
52 bis route d'Orléans
45380 LA CHAPELLE SAINT MESNIN
Représenté par Laurance ECCHELI
laurence.eccheli@francetravail.fr

PRO 15

N

ZOOM PLAZA
ÉCHELLE : 1/50

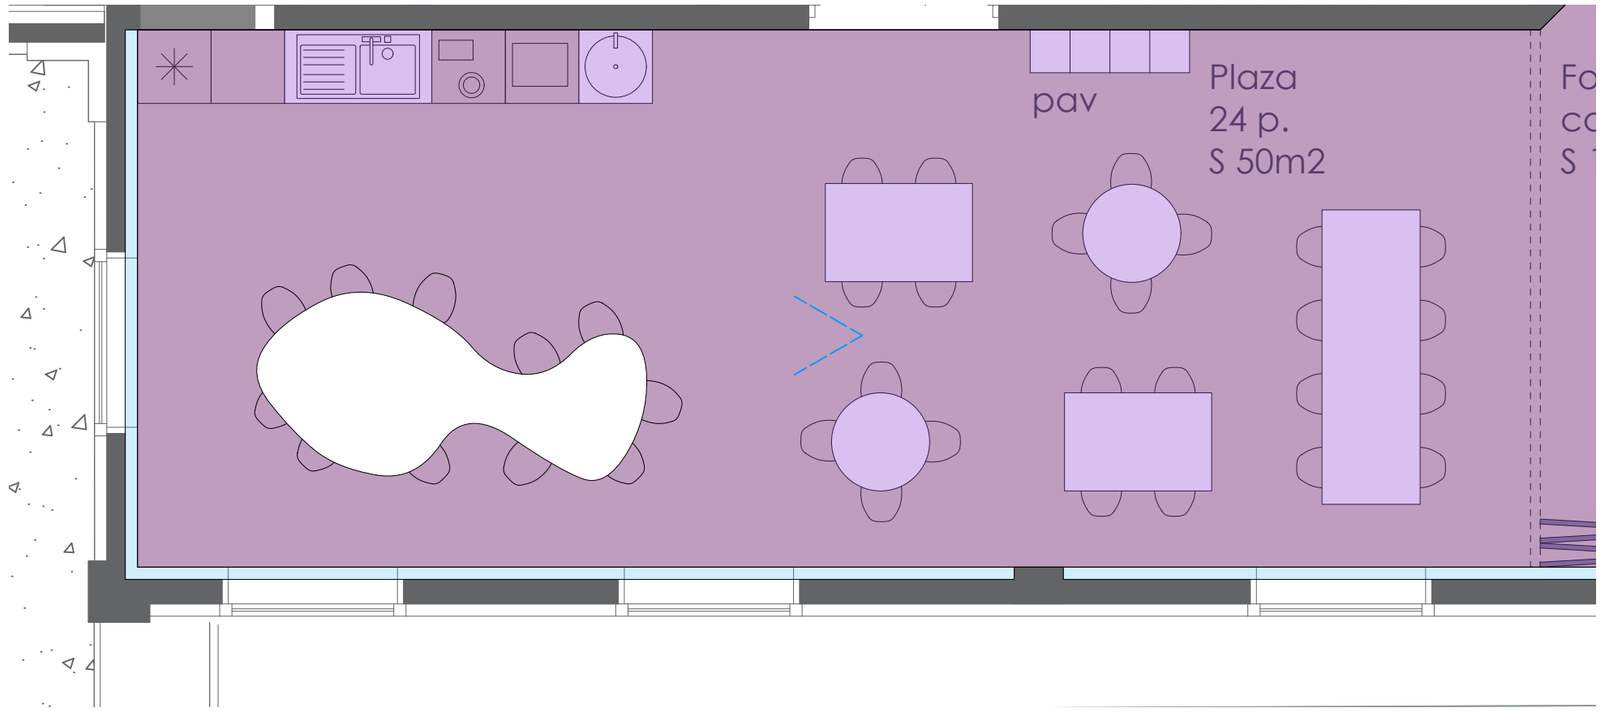



TGMP
architectes & associés

MAÎTRE D'OEUVRE:
128, rue Nationale 59000 LILLE
T. 03 20 30 89 03
contact@tgmp-architectes.fr
www.tgmp-architectes.fr

AMÉNAGEMENT D'UN PLATEAU EN BUREAUX
PRO - DCE / Edition août 2026
5 RUE FREDERIC DEGEORGE
62000 ARRAS

MAÎTRE D'OUVRAGE - France TRAVAIL - DSI
52 bis route d'Orléans
45380 LA CHAPELLE SAINT MESNIN
Représenté par Laurance ECCHELI
laurence.eccheli@francetravail.fr

PRO 16

Ces images sont fournies à titre indicatif. Elles ne sont non pas contractuelles et ne sauraient prévaloir sur les plans, pièces écrites et documents techniques du marché.

ZOOM PLAZA - AMBIANCE
ÉCHELLE : 1/50

Décoration inspirée du vivant

Plante naturelle

Luminaires organiques

Papier peint panoramique



Céramique moderne d'Arras

Texture naturelle

TGMP architectes & associés
MAÎTRE D'OEUVRE:
128, rue Nationale 59000 LILLE
T. 03 20 30 89 03
contact@tgmp-architectes.fr
www.tgmp-architectes.fr


AMÉNAGEMENT D'UN PLATEAU EN BUREAUX
PRO - DCE / Edition août 2026
5 RUE FREDERIC DEGEORGE
62000 ARRAS

MAÎTRE D'OUVRAGE - France TRAVAIL - DSI
52 bis route d'Orléans
45380 LA CHAPELLE SAINT MESNIN
Représenté par Laurance ECCHELI
laurence.eccheli@francetravail.fr

PRO 17

Ces images sont fournies à titre indicatif. Elles ne sont non pas contractuelles et ne sauraient prévaloir sur les plans, pièces écrites et documents techniques du marché.

ZOOM PLAZA - AMBIANCE
ÉCHELLE : 1/50

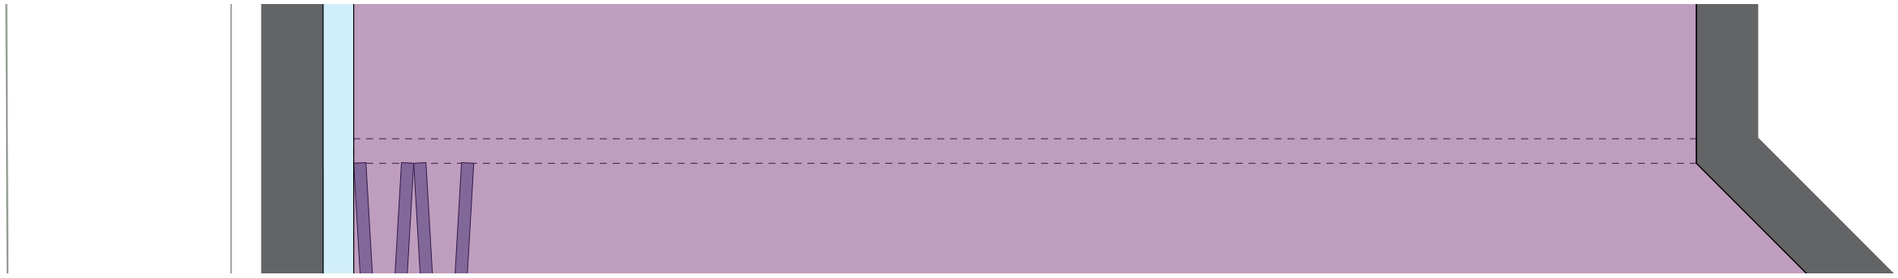



TGMP
architectes & associés
MAÎTRE D'OEUVRE:
128, rue Nationale 59000 LILLE
T. 03 20 30 89 03
contact@tgmp-architectes.fr
www.tgmp-architectes.fr


AMÉNAGEMENT D'UN PLATEAU EN BUREAUX
PRO - DCE / Edition août 2026
5 RUE FREDERIC DEGEORGE
62000 ARRAS

MAÎTRE D'OUVRAGE - France TRAVAIL - DSI
52 bis route d'Orléans
45380 LA CHAPELLE SAINT MESNIN
Représenté par Laurance ECCHELI
laurence.eccheli@francetravail.fr

PRO 17b

N

ZOOM PLAZA - VITRO
ÉCHELLE : 1/20

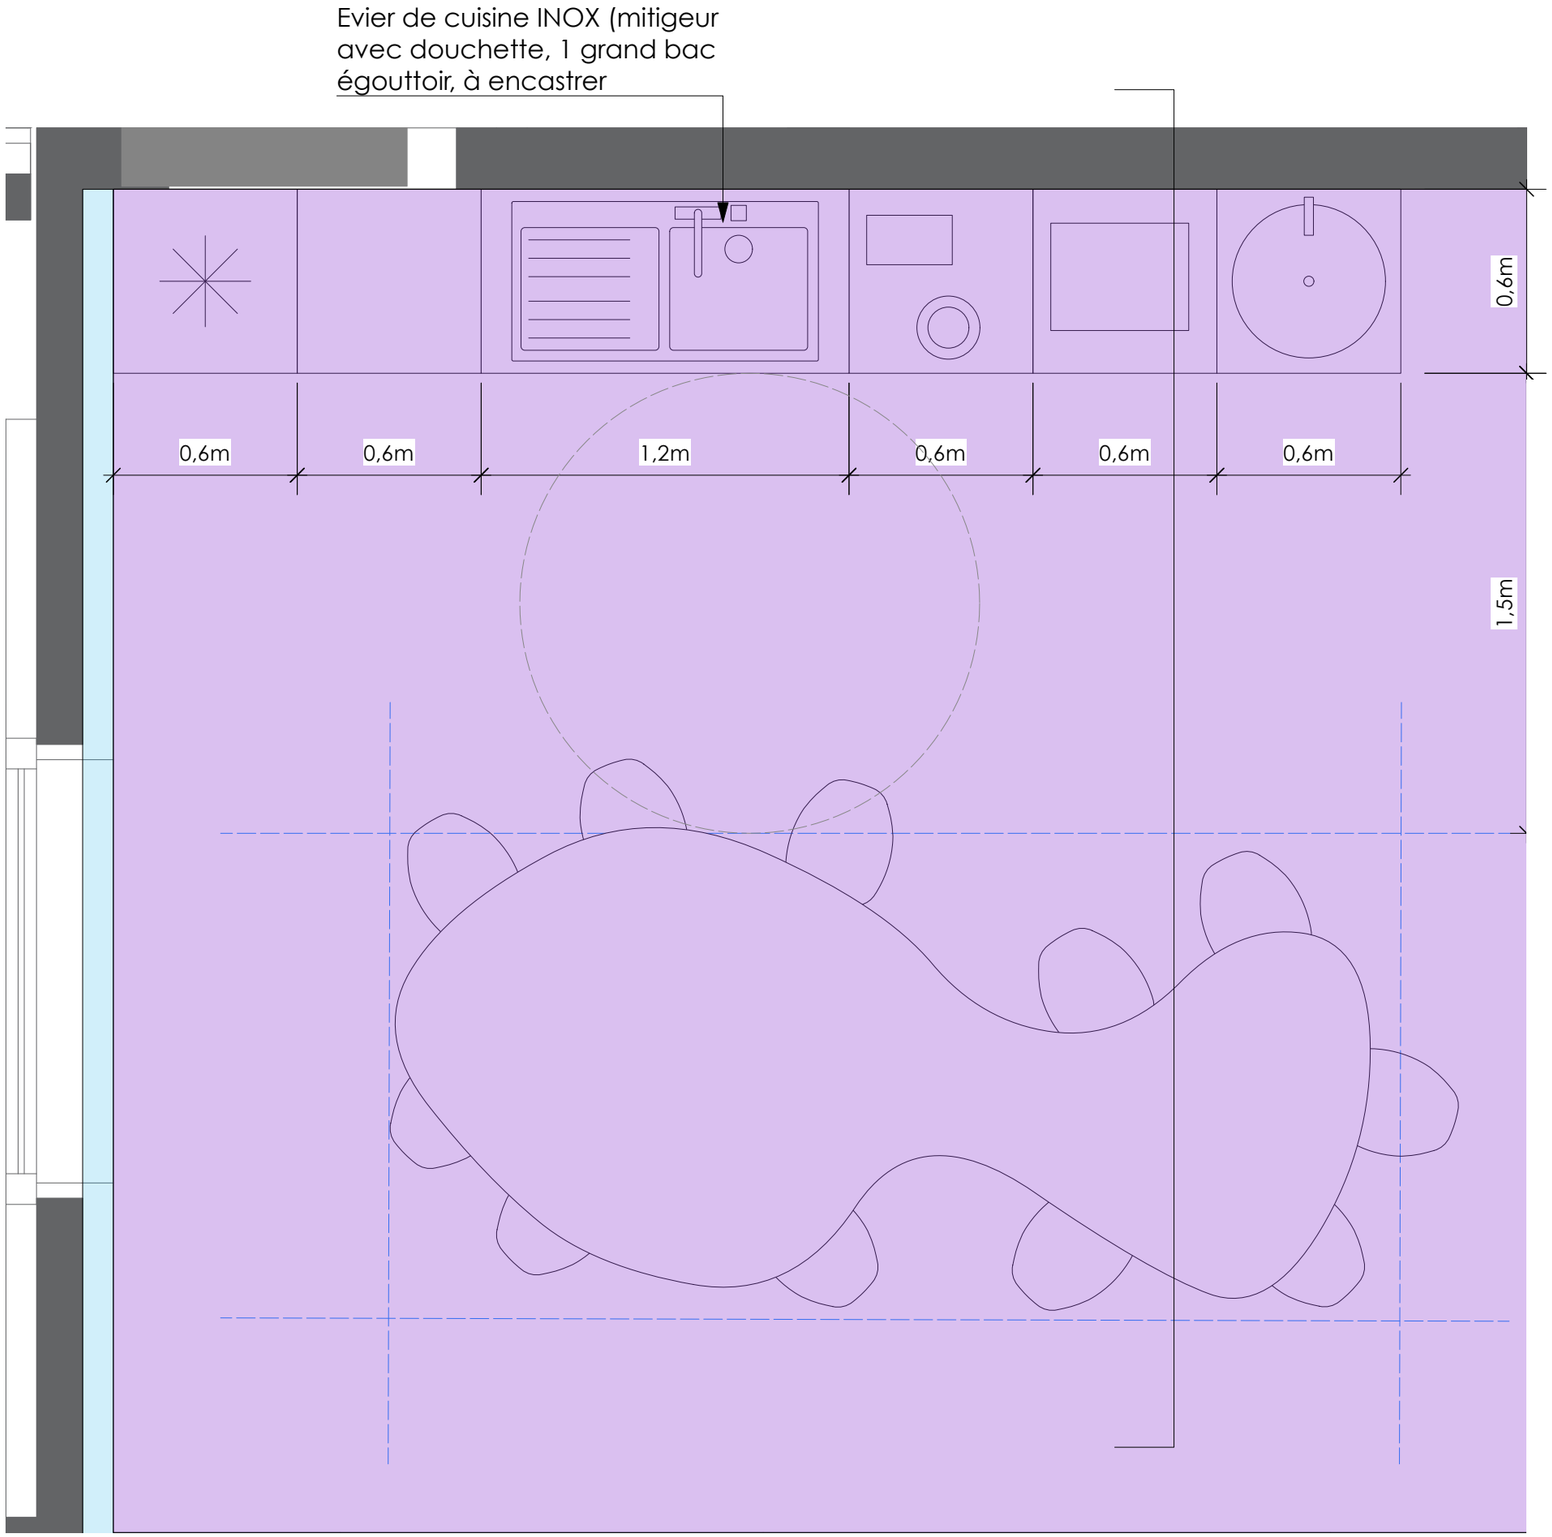


TGMP
architectes & associés
MAÎTRE D'OEUVRE:
128, rue Nationale 59000 LILLE
T. 03 20 30 89 03
contact@tgmp-architectes.fr
www.tgmp-architectes.fr


AMÉNAGEMENT D'UN PLATEAU EN BUREAUX
PRO - DCE / Edition août 2026
5 RUE FREDERIC DEGEORGE
62000 ARRAS


MAÎTRE D'OUVRAGE - France TRAVAIL - DSI
52 bis route d'Orléans
45380 LA CHAPELLE SAINT MESNIN
Représenté par Laurance ECCHELI
laurence.eccheli@francetravail.fr

PRO 18

MOBILIER CUISINE - PLAN
ÉCHELLE : 1/20

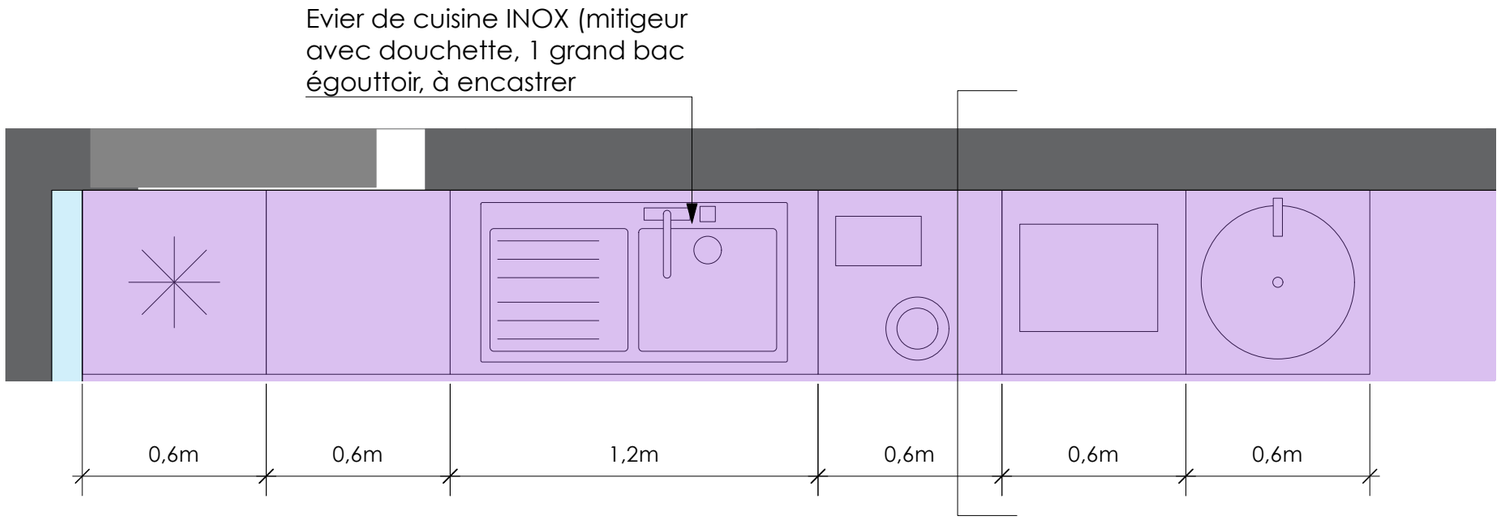

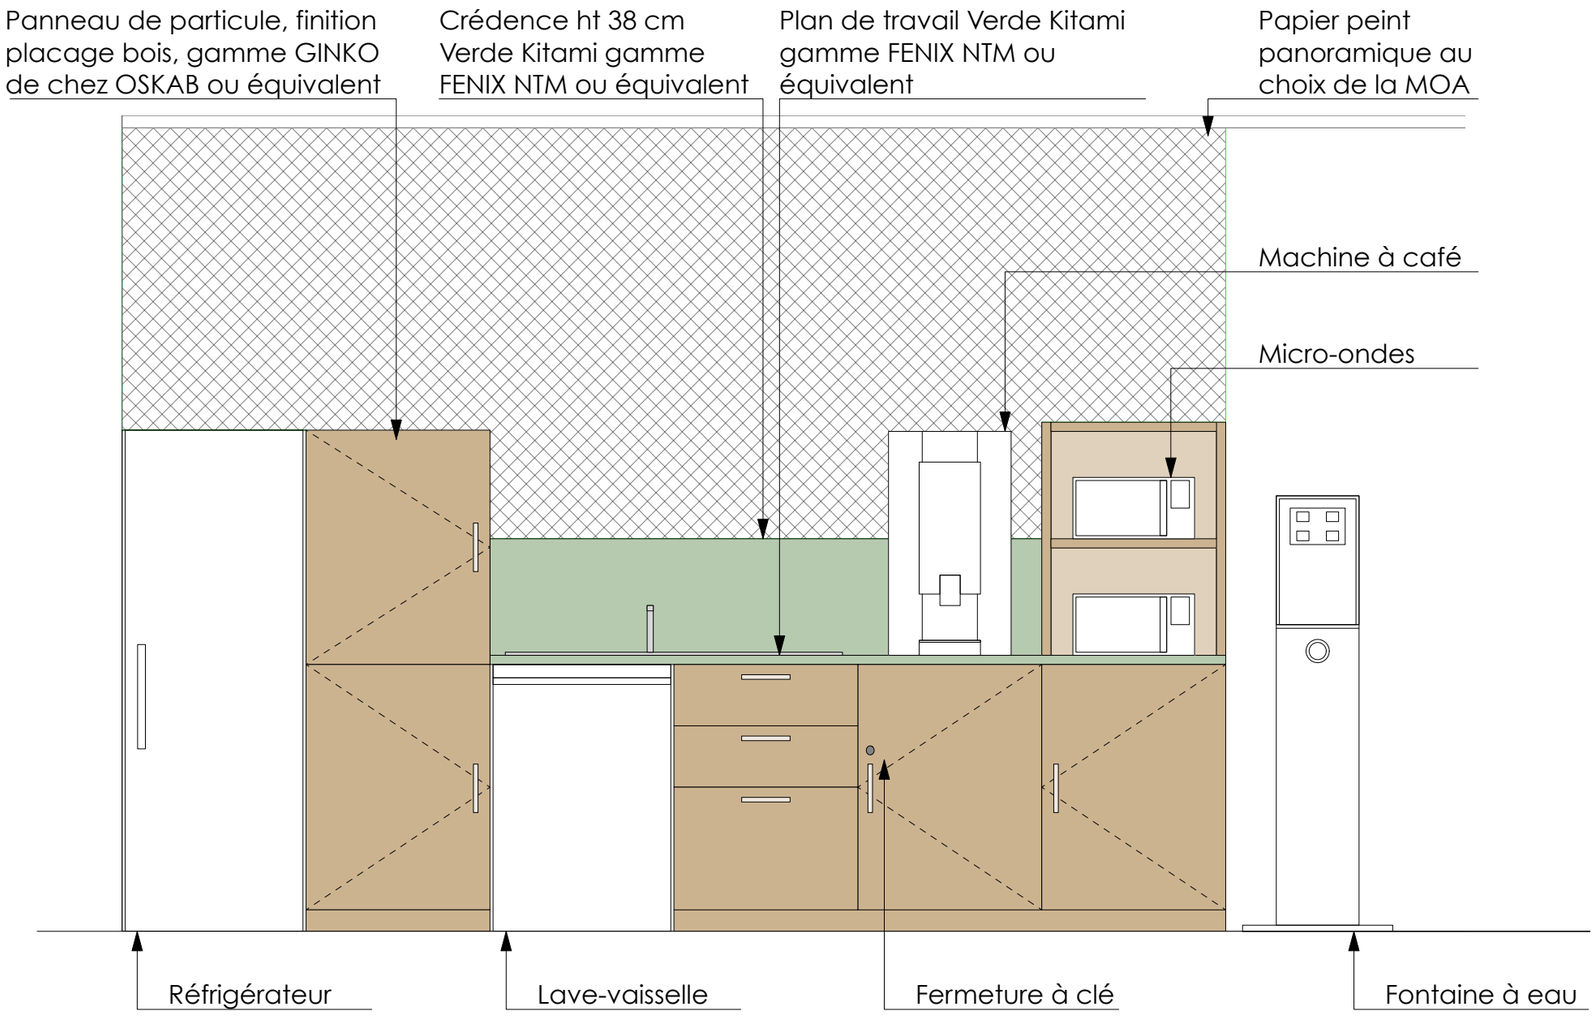

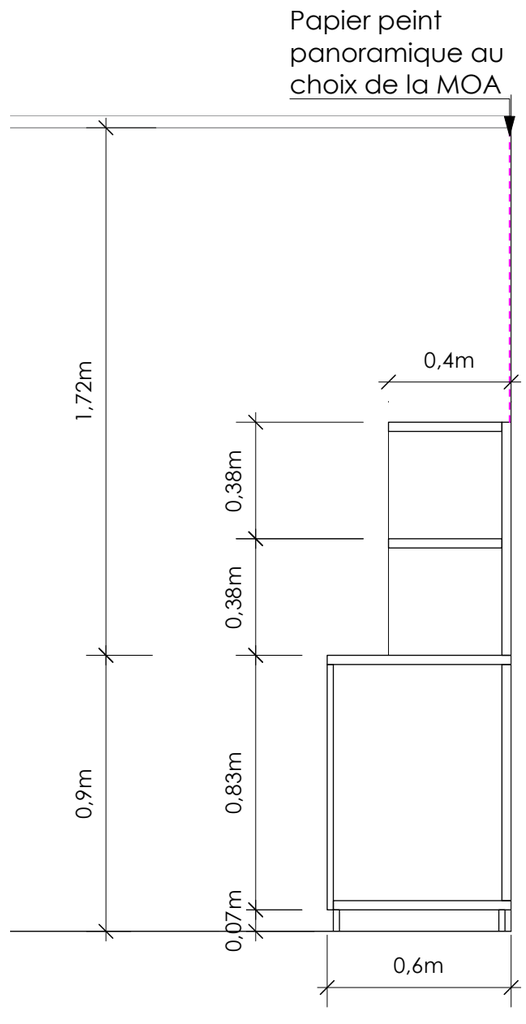


TGMP architectes & associés
MAÎTRE D'OEUVRE:
128, rue Nationale 59000 LILLE
T. 03 20 30 89 03
contact@tgmp-architectes.fr
www.tgmp-architectes.fr


AMÉNAGEMENT D'UN PLATEAU EN BUREAUX
PRO - DCE / Edition août 2026
5 RUE FREDERIC DEGEORGE
62000 ARRAS

MAÎTRE D'OUVRAGE - France TRAVAIL - DSI
52 bis route d'Orléans
45380 LA CHAPELLE SAINT MESNIN
Représenté par Laurance ECCHELI
laurence.eccheli@francetravail.fr

PRO 19

MOBILIER CUISINE - ELEVATION - COUPE
ÉCHELLE : 1/20

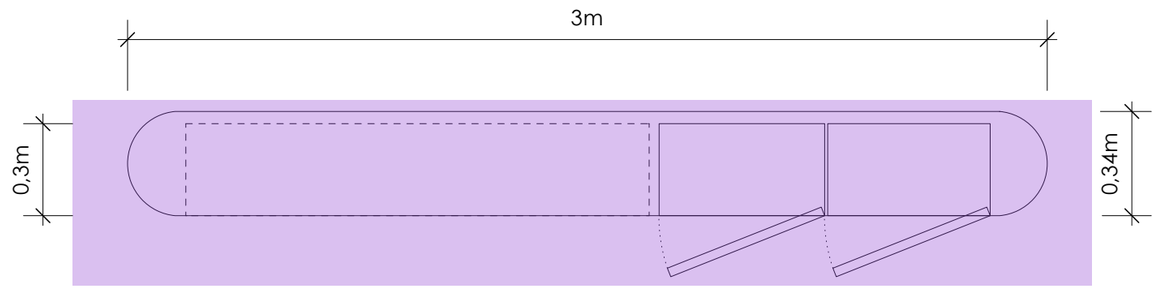

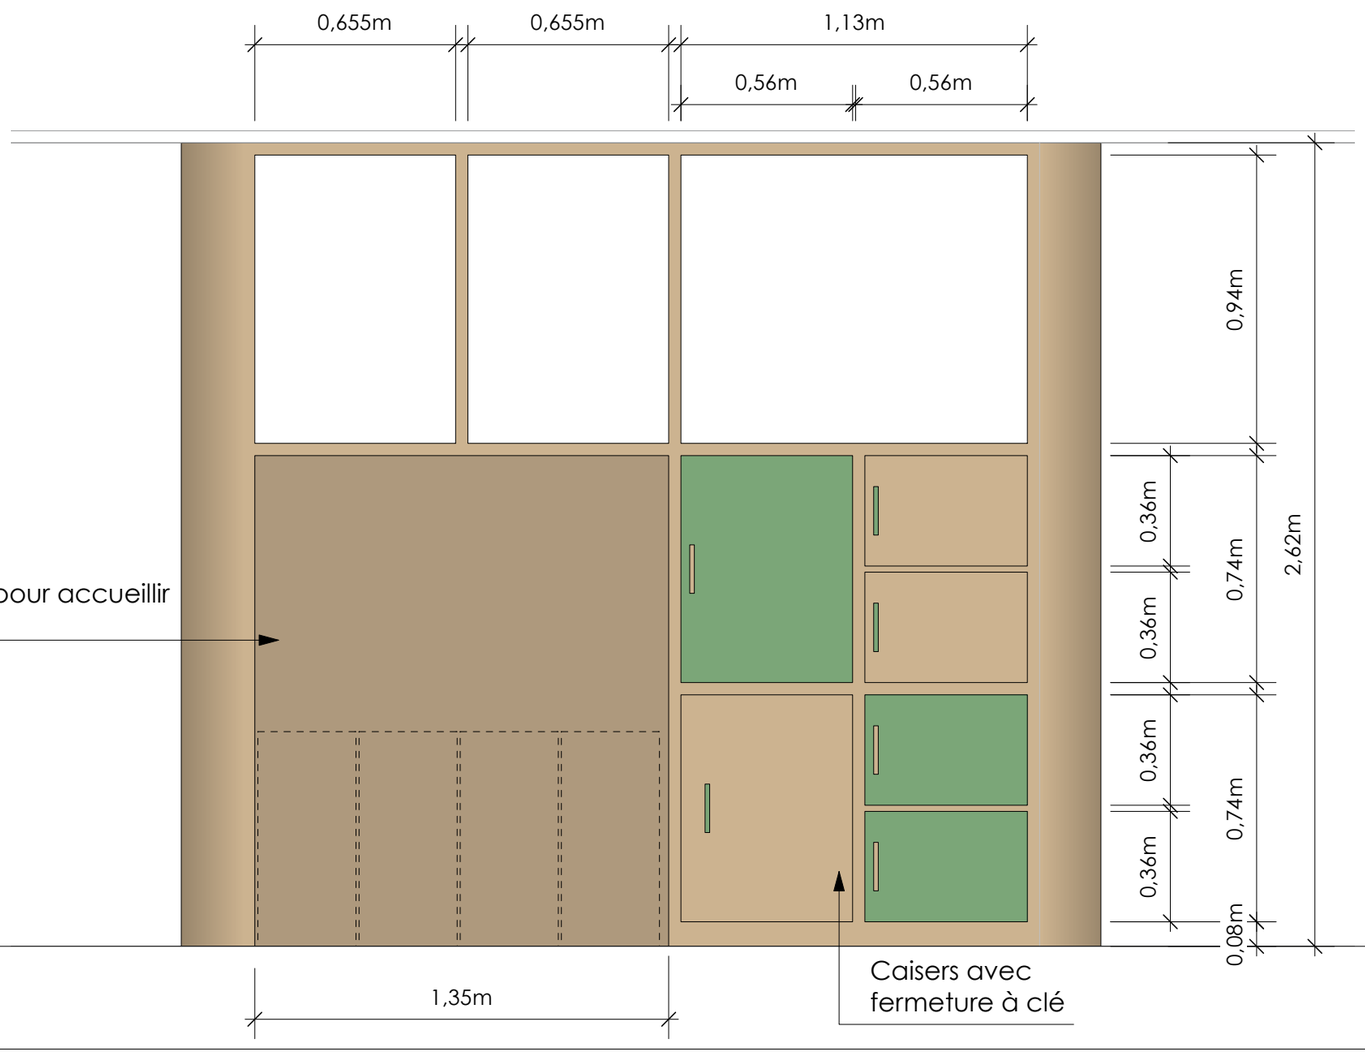

FINITION
Panneaux Pin maritime
Type TEPOPIN
ou équivalent
Face qualité II+
Finition vernis

Panneau stratifié Anti-firgerprint
Color - NF 018 de chez Oberflex
ou équivalent


TGMP
architectes & associés
MAÎTRE D'OEUVRE:
128, rue Nationale 59000 LILLE
T. 03 20 30 89 03
contact@tgmp-architectes.fr
www.tgmp-architectes.fr

AMÉNAGEMENT D'UN PLATEAU EN BUREAUX
PRO - DCE / Edition août 2026
5 RUE FREDERIC DEGEORGE
62000 ARRAS

MAÎTRE D'OUVRAGE - France TRAVAIL - DSI
52 bis route d'Orléans
45380 LA CHAPELLE SAINT MESNIN
Représenté par Laurance ECCHELI
laurence.eccheli@francetravail.fr

PRO 20

MOBILIER BOIS - CIRCULATION
ÉCHELLE : 1/20

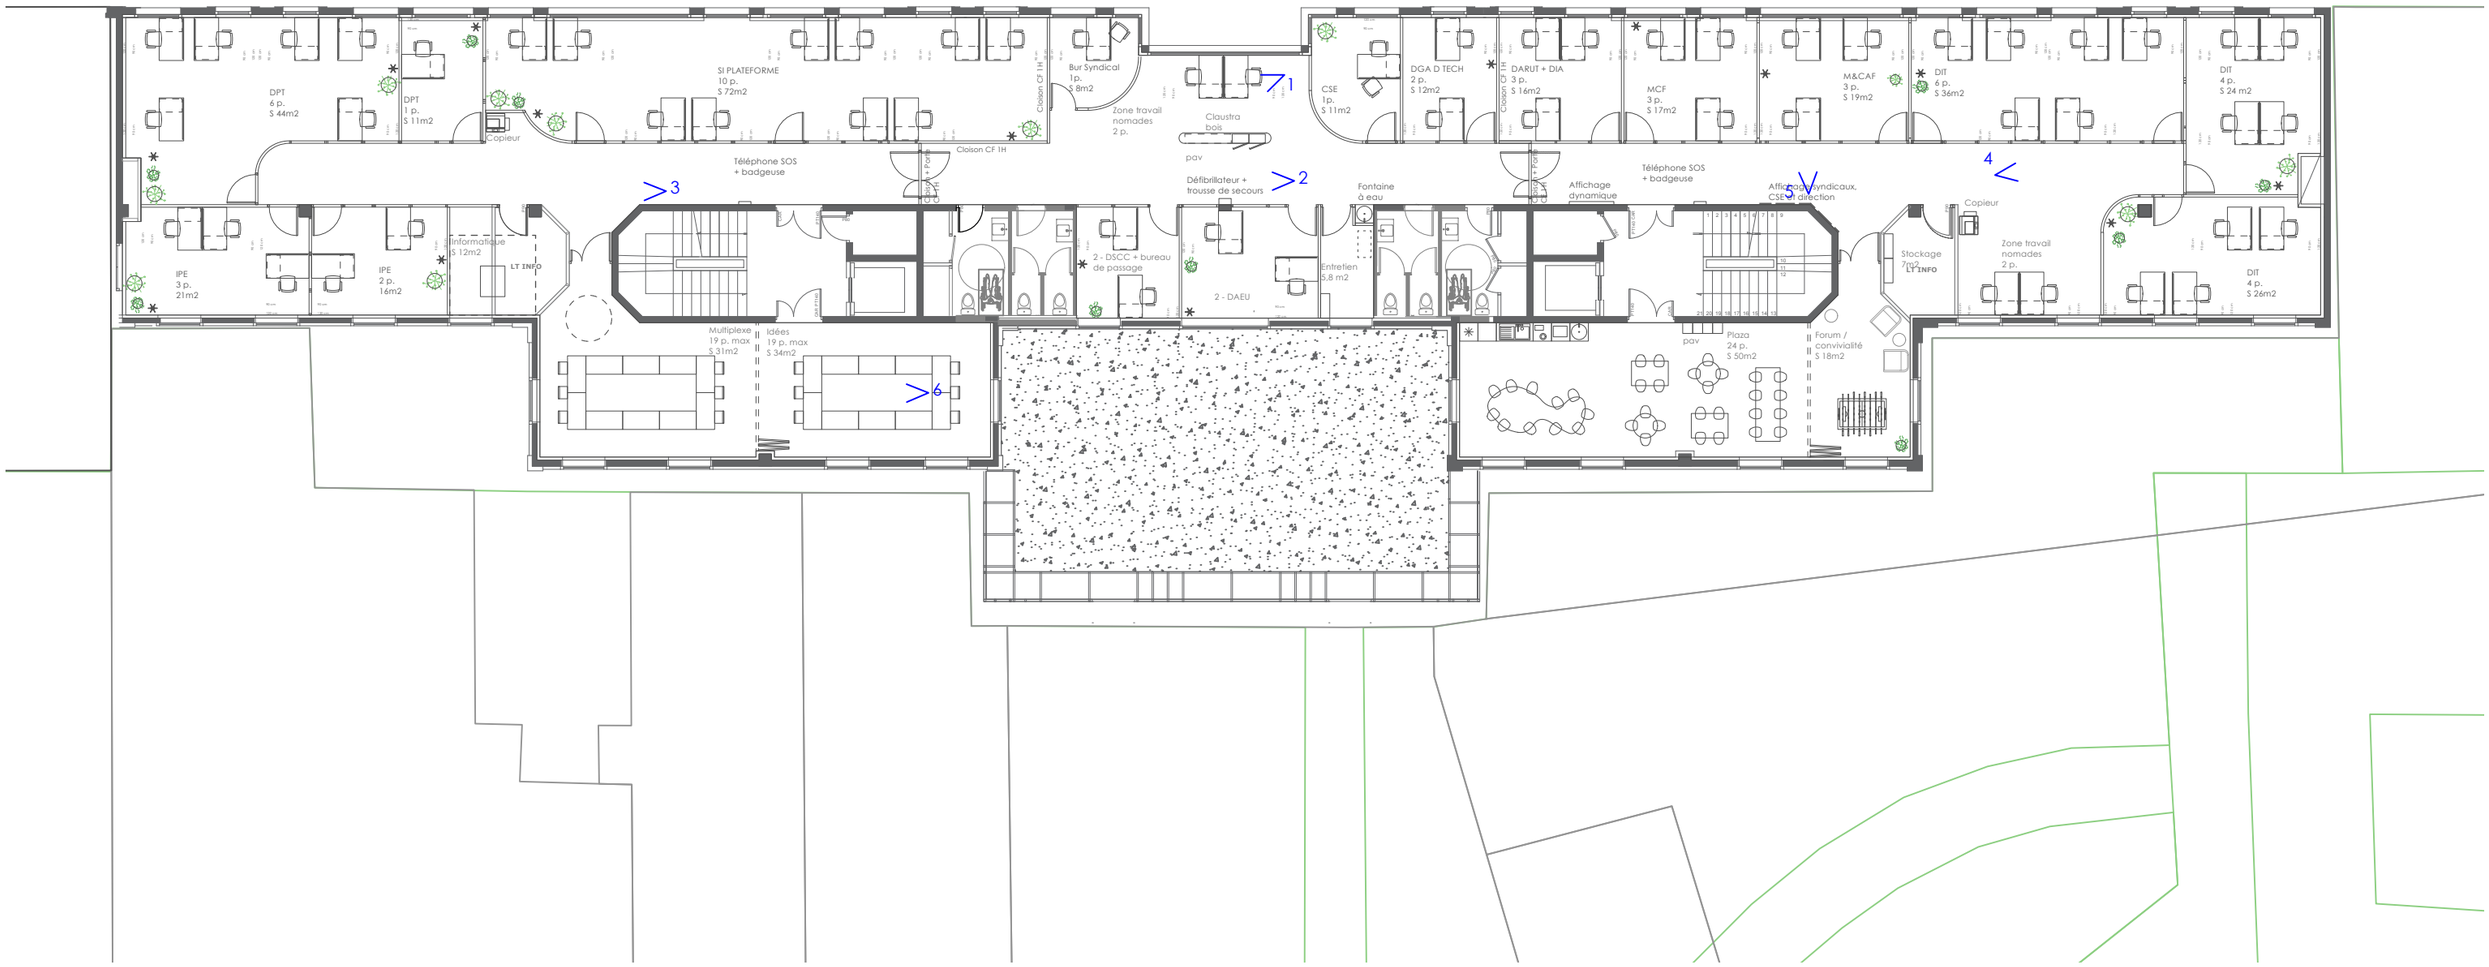

TGMP
architectes & associés
MAÎTRE D'OEUVRE:
128, rue Nationale 59000 LILLE
T. 03 20 30 89 03
contact@tgmp-architectes.fr
www.tgmp-architectes.fr

AMÉNAGEMENT D'UN PLATEAU EN BUREAUX
PRO - DCE / Edition août 2026
5 RUE FREDERIC DEGEORGE
62000 ARRAS

MAÎTRE D'OUVRAGE - France TRAVAIL - DSI
52 bis route d'Orléans
45380 LA CHAPELLE SAINT MESNIN
Représenté par Laurance ECCHELI
laurence.eccheli@francetravail.fr

PRO 21

N

PLAN REPERAGE POINTS DE VUE

ÉCHELLE : 1/200



TGMP
architectes & associés
MAÎTRE D'OEUVRE:
128, rue Nationale 59000 LILLE
T. 03 20 30 89 03
contact@tgmp-architectes.fr
www.tgmp-architectes.fr

AMÉNAGEMENT D'UN PLATEAU EN BUREAUX
PRO - DCE / Edition août 2026
5 RUE FREDERIC DEGEORGE
62000 ARRAS

MAÎTRE D'OUVRAGE - France TRAVAIL - DSI
52 bis route d'Orléans
45380 LA CHAPELLE SAINT MESNIN
Représenté par Laurance ECCHELI
laurence.eccheli@francetravail.fr

PRO 22

Ces images sont fournies à titre indicatif. Elles ne sont non pas contractuelles et ne sauraient prévaloir sur les plans, pièces écrites et documents techniques du marché.

POINT DE VUE 1



TGMP
architectes & associés
MAÎTRE D'OEUVRE:
128, rue Nationale 59000 LILLE
T. 03 20 30 89 03
contact@tgmp-architectes.fr
www.tgmp-architectes.fr

AMÉNAGEMENT D'UN PLATEAU EN BUREAUX
PRO - DCE / Edition août 2026
5 RUE FREDERIC DEGEORGE
62000 ARRAS

MAÎTRE D'OUVRAGE - France TRAVAIL - DSI
52 bis route d'Orléans
45380 LA CHAPELLE SAINT MESNIN
Représenté par Laurance ECCHELI
laurence.eccheli@francetravail.fr

PRO 23

Ces images sont fournies à titre indicatif. Elles ne sont non pas contractuelles et ne sauraient prévaloir sur les plans, pièces écrites et documents techniques du marché.

POINT DE VUE 2



TGMP
architectes & associés
MAÎTRE D'OEUVRE:
128, rue Nationale 59000 LILLE
T. 03 20 30 89 03
contact@tgmp-architectes.fr
www.tgmp-architectes.fr

AMÉNAGEMENT D'UN PLATEAU EN BUREAUX
PRO - DCE / Edition août 2026
5 RUE FREDERIC DEGEORGE
62000 ARRAS

MAÎTRE D'OUVRAGE - France TRAVAIL - DSI
52 bis route d'Orléans
45380 LA CHAPELLE SAINT MESNIN
Représenté par Laurance ECCHELI
laurence.eccheli@francetravail.fr

PRO 24

Ces images sont fournies à titre indicatif. Elles ne sont non pas contractuelles et ne sauraient prévaloir sur les plans, pièces écrites et documents techniques du marché.

POINT DE VUE 3



TGMP
architectes & associés
MAÎTRE D'OEUVRE:
128, rue Nationale 59000 LILLE
T. 03 20 30 89 03
contact@tgmp-architectes.fr
www.tgmp-architectes.fr

AMÉNAGEMENT D'UN PLATEAU EN BUREAUX
PRO - DCE / Edition août 2026
5 RUE FREDERIC DEGEORGE
62000 ARRAS

MAÎTRE D'OUVRAGE - France TRAVAIL - DSI
52 bis route d'Orléans
45380 LA CHAPELLE SAINT MESNIN
Représenté par Laurance ECCHELI
laurence.eccheli@francetravail.fr

PRO 25

Ces images sont fournies à titre indicatif. Elles ne sont non pas contractuelles et ne sauraient prévaloir sur les plans, pièces écrites et documents techniques du marché.

POINT DE VUE 4



TGMP
architectes & associés
MAÎTRE D'OEUVRE:
128, rue Nationale 59000 LILLE
T. 03 20 30 89 03
contact@tgmp-architectes.fr
www.tgmp-architectes.fr

AMÉNAGEMENT D'UN PLATEAU EN BUREAUX
PRO - DCE / Edition août 2026
5 RUE FREDERIC DEGEORGE
62000 ARRAS

MAÎTRE D'OUVRAGE - France TRAVAIL - DSI
52 bis route d'Orléans
45380 LA CHAPELLE SAINT MESNIN
Représenté par Laurance ECCHELI
laurence.eccheli@francetravail.fr

PRO 26

Ces images sont fournies à titre indicatif. Elles ne sont non pas contractuelles et ne sauraient prévaloir sur les plans, pièces écrites et documents techniques du marché.

POINT DE VUE 5



TGMP
architectes & associés
MAÎTRE D'OEUVRE:
128, rue Nationale 59000 LILLE
T. 03 20 30 89 03
contact@tgmp-architectes.fr
www.tgmp-architectes.fr

AMÉNAGEMENT D'UN PLATEAU EN BUREAUX
PRO - DCE / Edition août 2026
5 RUE FREDERIC DEGEORGE
62000 ARRAS

MAÎTRE D'OUVRAGE - France TRAVAIL - DSI
52 bis route d'Orléans
45380 LA CHAPELLE SAINT MESNIN
Représenté par Laurance ECCHELI
laurence.eccheli@francetravail.fr

PRO 28

Ces images sont fournies à titre indicatif. Elles ne sont non pas contractuelles et ne sauraient prévaloir sur les plans, pièces écrites et documents techniques du marché.

IDEES

Luminaires métal conique
et colorés

Horloge murale

Paysage d'Arras

Décoration
murale
acoustique

Papier peint
panoramique

Ecrimur
magnétique



TGMP
architectes & associés

MAÎTRE D'OEUVRE:
128, rue Nationale 59000 LILLE
T. 03 20 30 89 03
contact@tgmp-architectes.fr
www.tgmp-architectes.fr

AMÉNAGEMENT D'UN PLATEAU EN BUREAUX
PRO - DCE / Edition août 2026
5 RUE FREDERIC DEGEORGE
62000 ARRAS

MAÎTRE D'OUVRAGE - France TRAVAIL - DSI
52 bis route d'Orléans
45380 LA CHAPELLE SAINT MESNIN
Représenté par Laurance ECCHELI
laurence.eccheli@francetravail.fr

PRO 29

Ces images sont fournies à titre indicatif. Elles ne sont non pas contractuelles et ne sauraient prévaloir sur les plans, pièces écrites et documents techniques du marché.

IDEES



TGMP
architectes & associés

MAÎTRE D'OEUVRE:
128, rue Nationale 59000 LILLE
T. 03 20 30 89 03
contact@tgmp-architectes.fr
www.tgmp-architectes.fr

AMÉNAGEMENT D'UN PLATEAU EN BUREAUX
PRO - DCE / Edition août 2026
5 RUE FREDERIC DEGEORGE
62000 ARRAS

MAÎTRE D'OUVRAGE - France TRAVAIL - DSI
52 bis route d'Orléans
45380 LA CHAPELLE SAINT MESNIN
Représenté par Laurance ECCHELI
laurence.eccheli@francetravail.fr

PRO 30

Ces images sont fournies à titre indicatif. Elles ne sont non pas contractuelles et ne sauraient prévaloir sur les plans, pièces écrites et documents techniques du marché.

IDEES - PAYSAGE 1



TGMP
architectes & associés
MAÎTRE D'OEUVRE:
128, rue Nationale 59000 LILLE
T. 03 20 30 89 03
contact@tgmp-architectes.fr
www.tgmp-architectes.fr

AMÉNAGEMENT D'UN PLATEAU EN BUREAUX
PRO - DCE / Edition août 2026
5 RUE FREDERIC DEGEORGE
62000 ARRAS

MAÎTRE D'OUVRAGE - France TRAVAIL - DSI
52 bis route d'Orléans
45380 LA CHAPELLE SAINT MESNIN
Représenté par Laurance ECCHELI
laurence.eccheli@francetravail.fr

PRO 31

Ces images sont fournies à titre indicatif. Elles ne sont non pas contractuelles et ne sauraient prévaloir sur les plans, pièces écrites et documents techniques du marché.

CONVIVIALITÉ



TGMP
architectes & associés
MAÎTRE D'OEUVRE:
128, rue Nationale 59000 LILLE
T. 03 20 30 89 03
contact@tgmp-architectes.fr
www.tgmp-architectes.fr

AMÉNAGEMENT D'UN PLATEAU EN BUREAUX
PRO - DCE / Edition août 2026
5 RUE FREDERIC DEGEORGE
62000 ARRAS

MAÎTRE D'OUVRAGE - France TRAVAIL - DSI
52 bis route d'Orléans
45380 LA CHAPELLE SAINT MESNIN
Représenté par Laurance ECCHELI
laurence.eccheli@francetravail.fr

PRO 32

Ces images sont fournies à titre indicatif. Elles ne sont non pas contractuelles et ne sauraient prévaloir sur les plans, pièces écrites et documents techniques du marché.

CONVIVIALITÉ - PAYSAGE