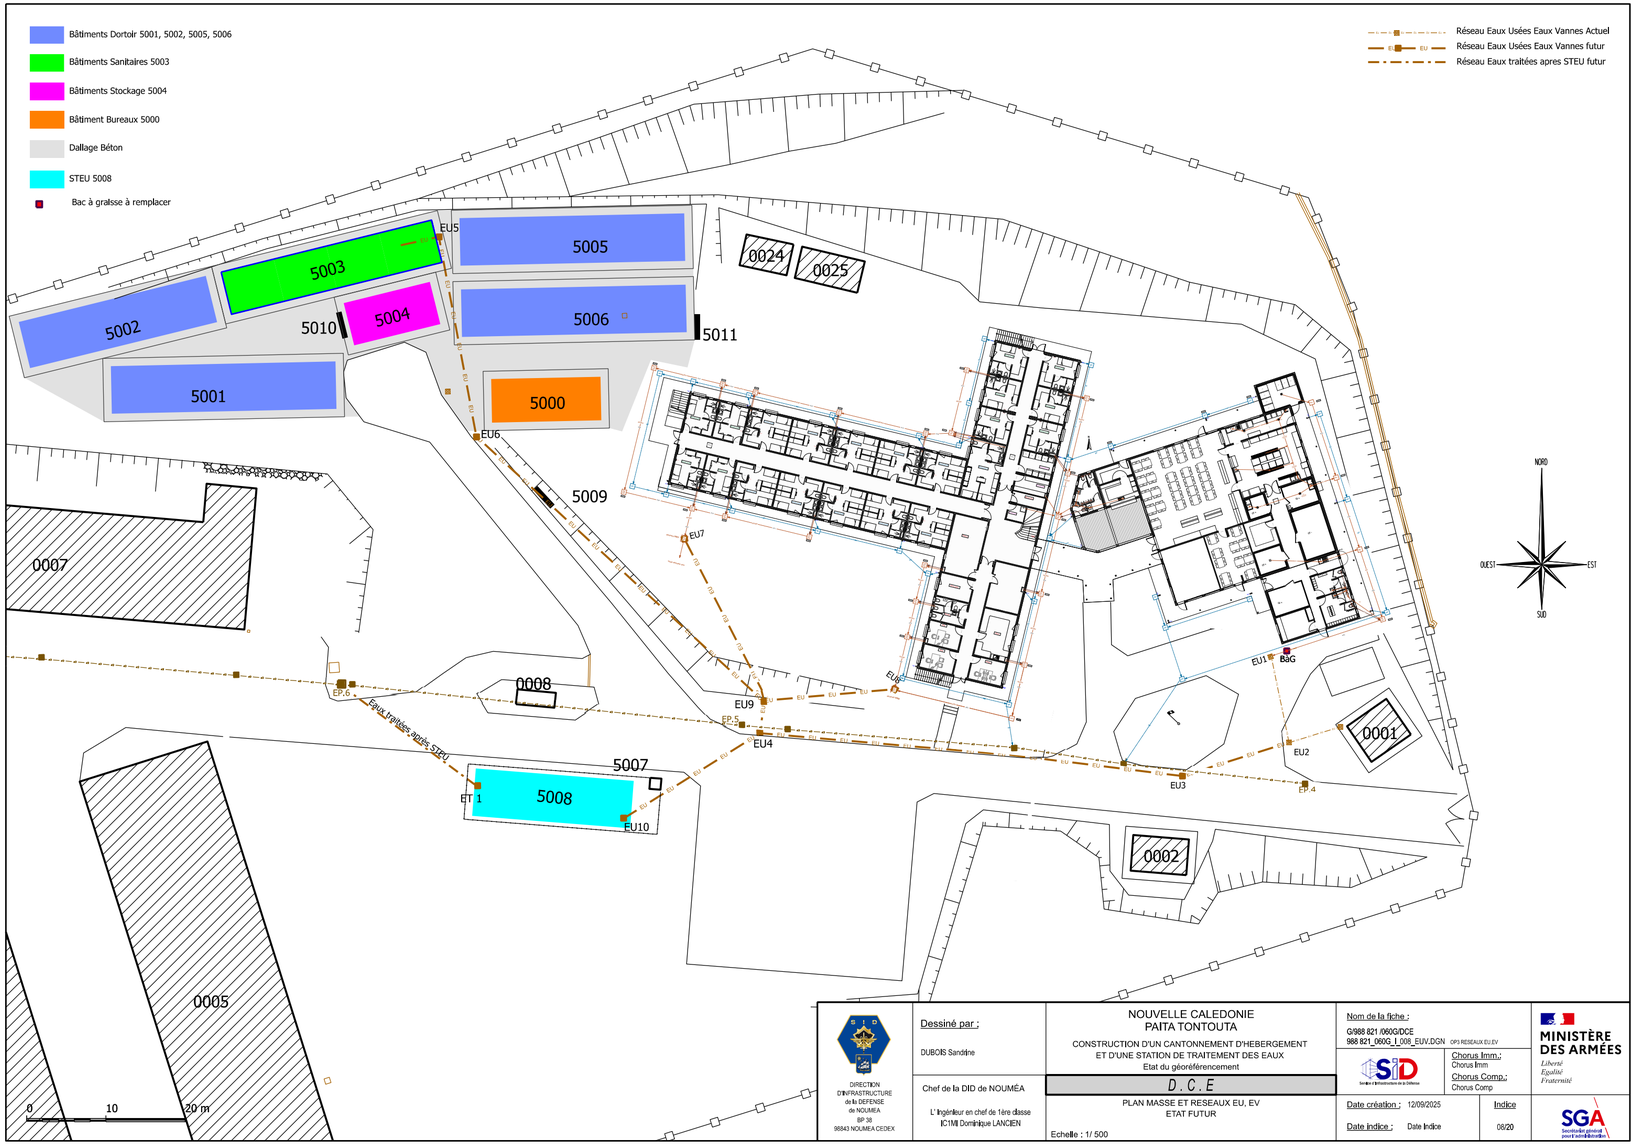


DIRECTION D'INFRASTRUCTURE de la DEFENSE de NOUMEA BP 39 98843 NOUMEA CEDEX

Dessiné par : DUBOIS Sandrine

Chef de la DID de NOUMÉA
L'Ingénieur en chef de 1ère classe
IC1MI Dominique LANCIEN

NOUVELLE CALEDONIE
PAITA TONTOUTA
CONSTRUCTION D'UN CANTONNEMENT D'HEBERGEMENT ET D'UNE STATION DE TRAITEMENT DES EAUX
Etat du géoréférencement

D.C.E

PLAN MASSE ET RESEAUX EU, EV
ETAT FUTUR

Echelle : 1/ 500

Nom de la fiche :
G988 821 /060G/DCE
988 821_060G_I_008_EUV.DGN OPJ RESEAUX EU EV

Chorus Imm.: Chorus Imm
Chorus Comp.: Chorus Comp

Date création : 12/09/2025
Date indice : Date Indice

Indice 08/20

MINISTÈRE DES ARMÉES
Liberté
Égalité
Fraternité

SGA
Secrétariat général pour l'administration

REHABILITATION DU CANTONNEMENT DE LA GENDARMERIE DE PAITA - TONTOUTA

BATIMENTS UDP ET ORDINAIRE

PAITA - PROVINCE SUD 98889 NC

DOSSIER DE CONSULTATION DES ENTREPRISES

COMMUNE DE PAITA



Date:	Plan réalisé par :	N° Affaire:	Fichier:
08/09/2026	ERP BTP	G_988 821_060G_DCE_0004	260908_CASERNEMENT TONTOUTA_DCE_BATIMENT ORDINAIRE.pln

DCE	**PLAN D'ASSAINISSEMENTS GENERAL**		**04**	Dessin :
				Indice:
				Echelle: 1:500
DATE	INDICE	MODIFICATIONS	988 821_060G_DCE_I_002	

MAÎTRE D'OUVRAGE :

Mr Raphaël LACOUR
raphael1.lacour@intradef.gouv.fr
91.17.23

MAITRISE D'OEUVRE :

ERP BTP
Mandataire:
Mr Olivier RONDEAU
bet@erpbtp.nc
76.02.68

Architecture & Patrimoine
Mr David BRY
atelierarchitecturepatrimoine@gmail.com
95.95.90

S3E
Mr Stéphane MALRIEU
s.malrieu@s3e.nc
79.52.44

AGSI
Mr Antoine FEBVRE
antoine.febvre@agsi.nc
74.94.02

INGENIERIE DUREMA
Mr Gilles BRIAND
contact@durema.nc
82.49.00