

PLAN DE MASSE EXISTANT - ETAT DES LIEUX

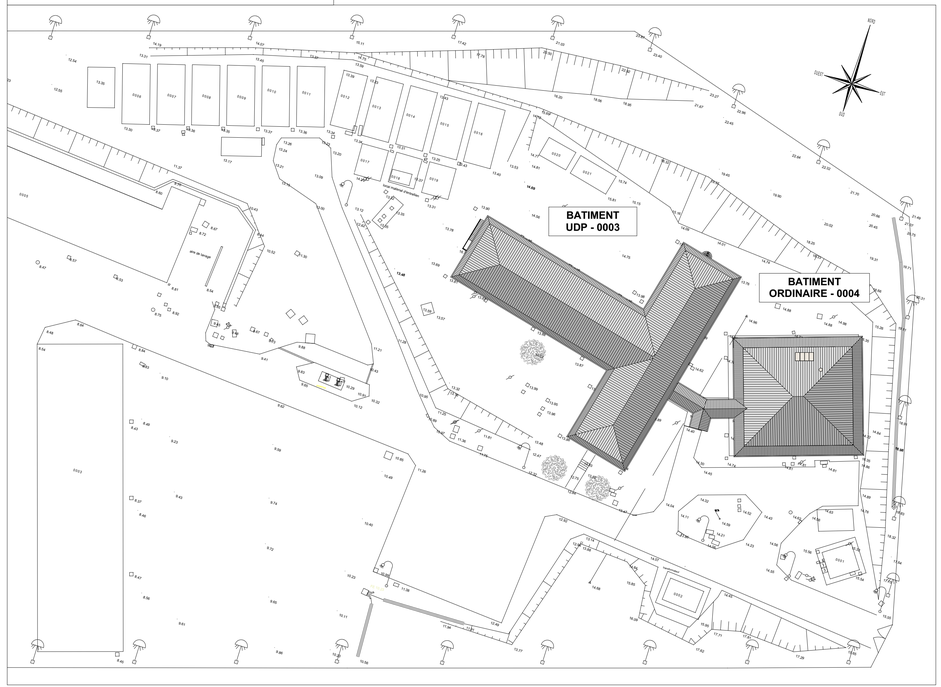

PLAN DE MASSE PROJET

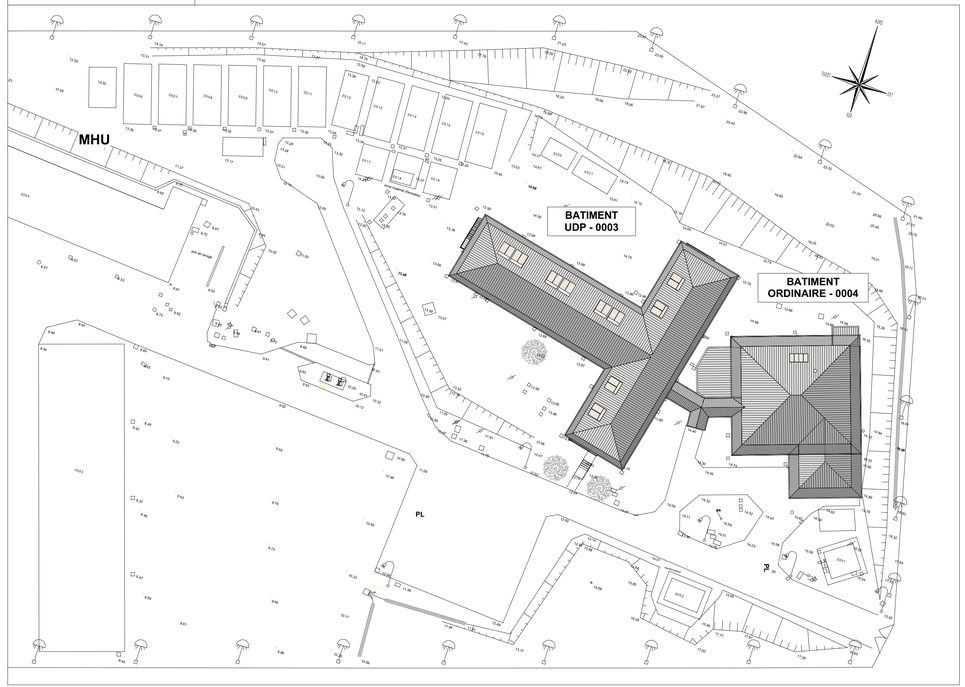

REHABILITATION DU CANTONNEMENT DE LA GENDARMERIE DE PAITA - TONTOUTA

BATIMENTS UDP ET ORDINAIRE

PAITA - PROVINCE SUD 98889 NC

DOSSIER DE CONSULTATION DES ENTREPRISES

COMMUNE DE PAITA



Date:	Plan réalisé par:	N° Affaire:	Fichier:
07/09/2026	ERP BTP	G_988 821_060G_DCE_0004	G988_GENDARMERIE TONTOUTA_DCE_BATIMENT ORDINAIRE.pln

DCE	**PLANS DE MASSE EXISTANT / ETAT DES LIEUX PLAN DE MASSE PROJET**	**01**	Dessin : Vérifié : Echelle : 1:500

DATE	INDICE	MODIFICATIONS	988 821_060G_DCE_M_EI_0A

MAÎTRE D'OUVRAGE :

Mr Raphaël LACOUR
raphael1.lacour@intradef.gouv.fr
91.17.23

MAÎTRISE D'OEUVRE :

Mandataire,
Mr Olivier RONDEAU
toutes@s3e.nc
78.62.66

Mr David BRY
atelierarchitecturepatrimoine@gmail.com
95.95.90

Mr Stéphane MALRIEU
s.malrieu@s3e.nc
79.92.44

Mr Antoine FEBVRE
antoine.febvre@agsi.nc
74.94.32

Mr Gilles BRIAND
contact@durima.nc
82.45.00