BATIMENT EXISTANT


EXTENSION

SALLE A MANGER
A L'EXTERIEUR
AUVENT METALLIQUE

CIRCUIT INTERIEUR
ELEVES

LEGENDE

	Arret d'urgence
	Déclencheur Manuel
	Diffuseur lumineux
	Diffuseur Sonore
	Extincteur
	Direction Circulations

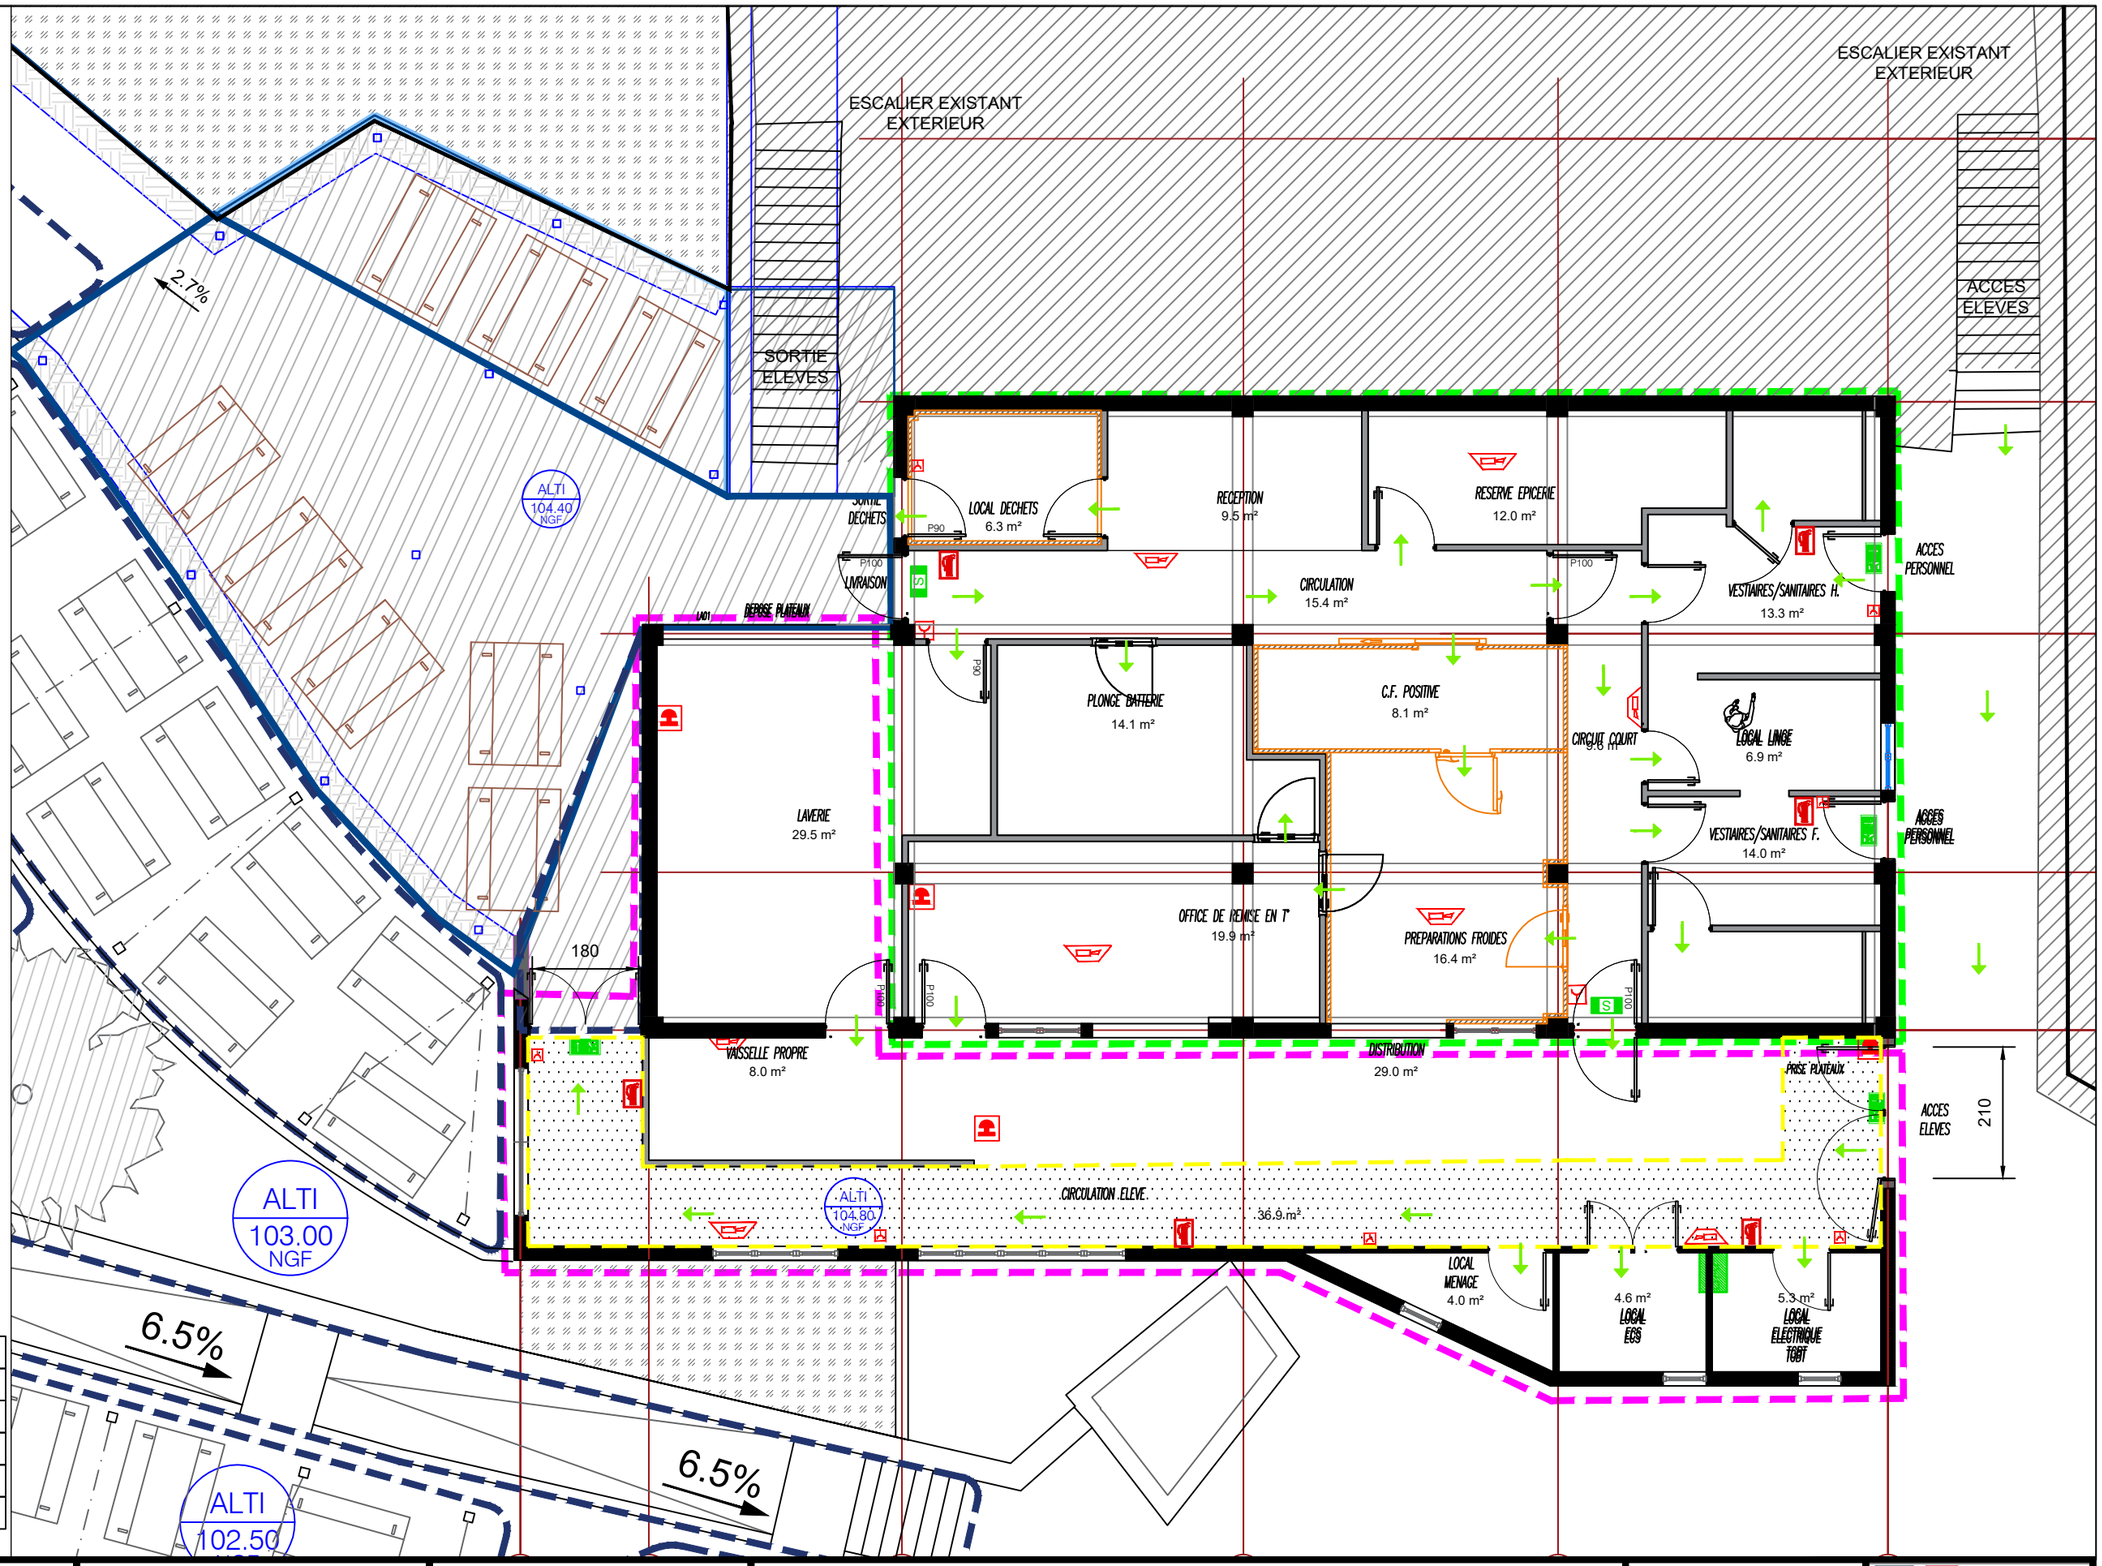

BET BMI

PC 40

Juillet 2025

Plan
SSI

Réhabilitation Satellite de Restauration - Collège SADA

Echelle
1/100

RECTORAT
DE MAYOTTE
Liberté
Égalité
Fraternité