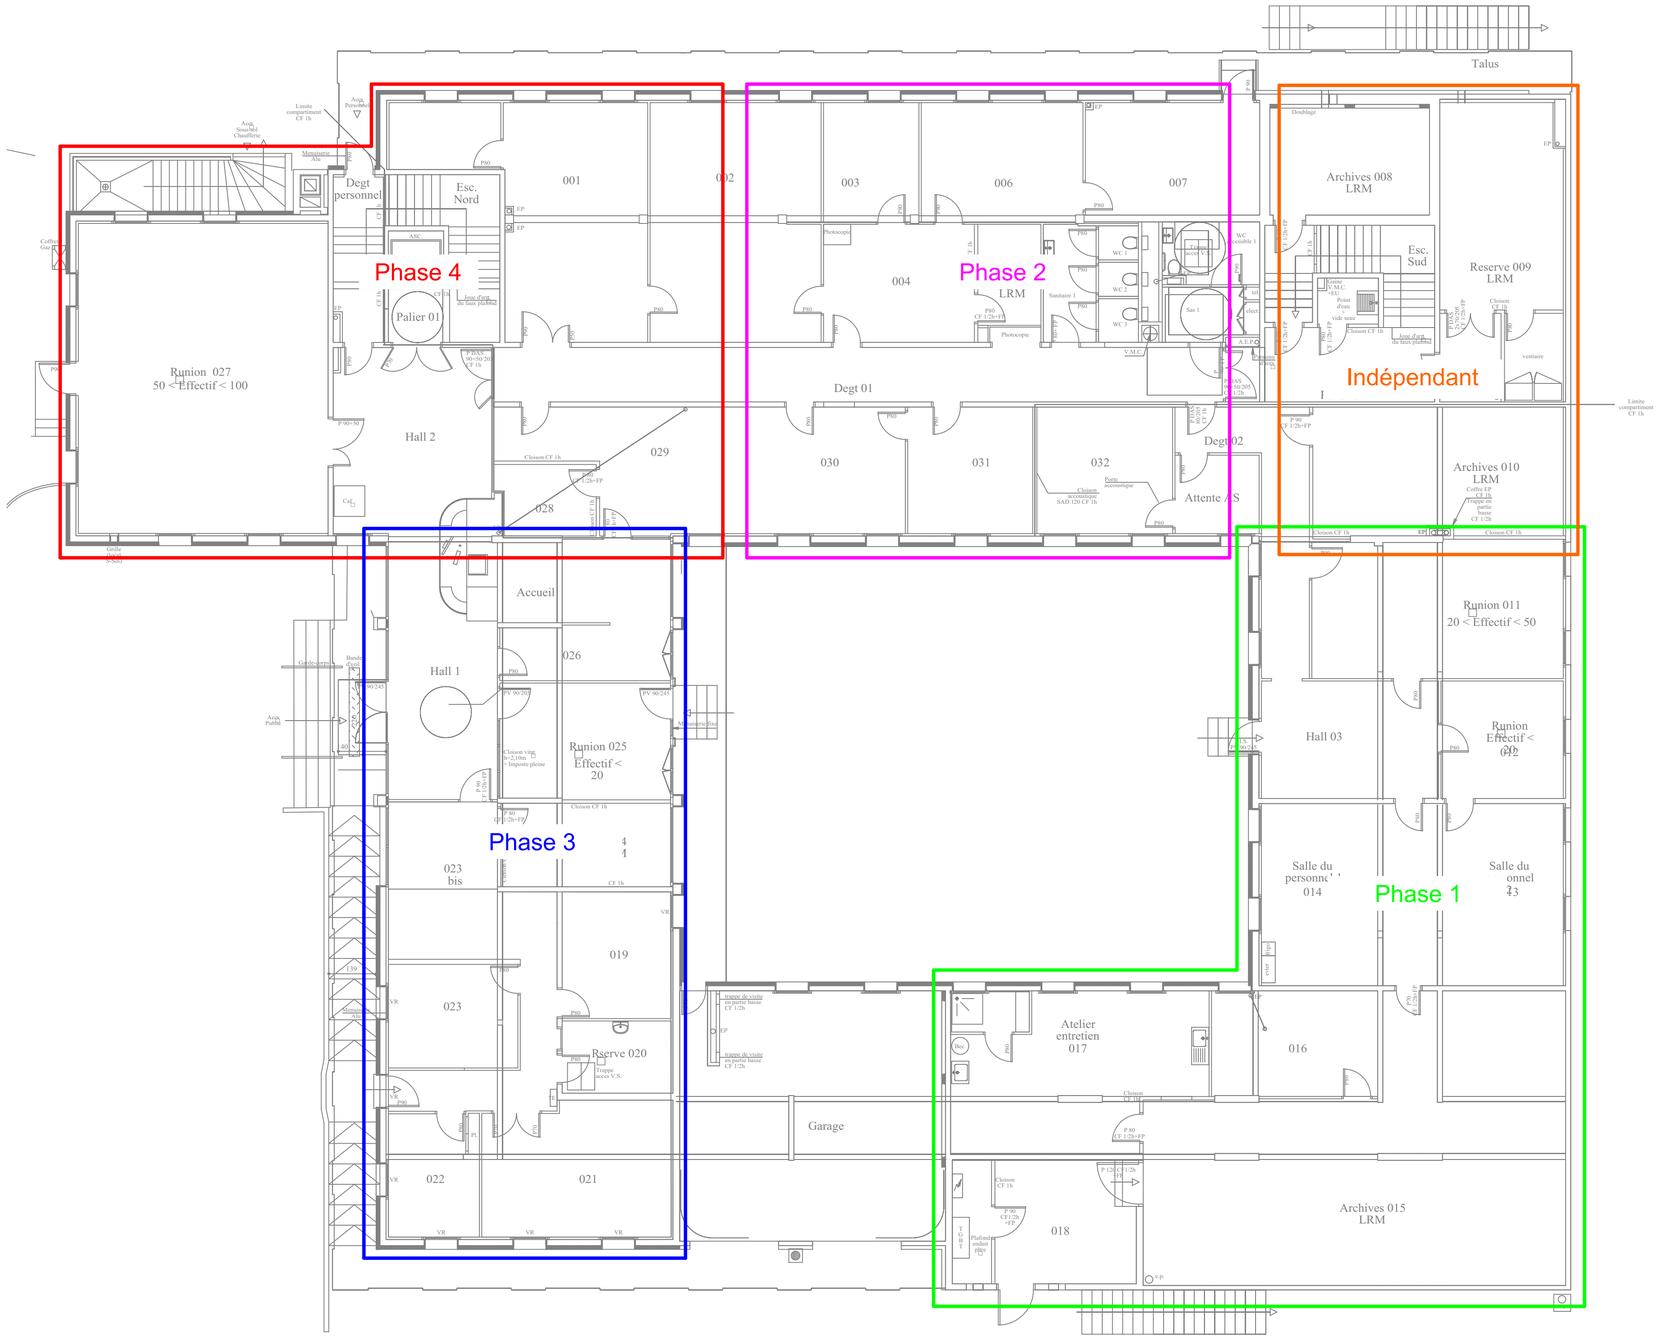


Affaire : 26-23	Mise en conformité radon
Plan n° PH01	DSDEN 29
	1Bd du Finistère - 29000 Quimper
Echelle: 1/100	Lot Unique
Date :08-2026	Repérage phasage
Phase: DCE	RDC

SOFT Fluides & Thermique CVC | Électricité | SSI


Bureau d'études thermiques, fluides et sécurité incendie

Le Cap Vert - 5, rue Félix Le Dantec - 29000 Quimper

Tél. : 02 98 95 08 03

contact.quimper@groupe-soft.com


Date	Ind.	Modifications	Dess.	Visé
06/08/26	A	Base PRO DCE	VB	VB

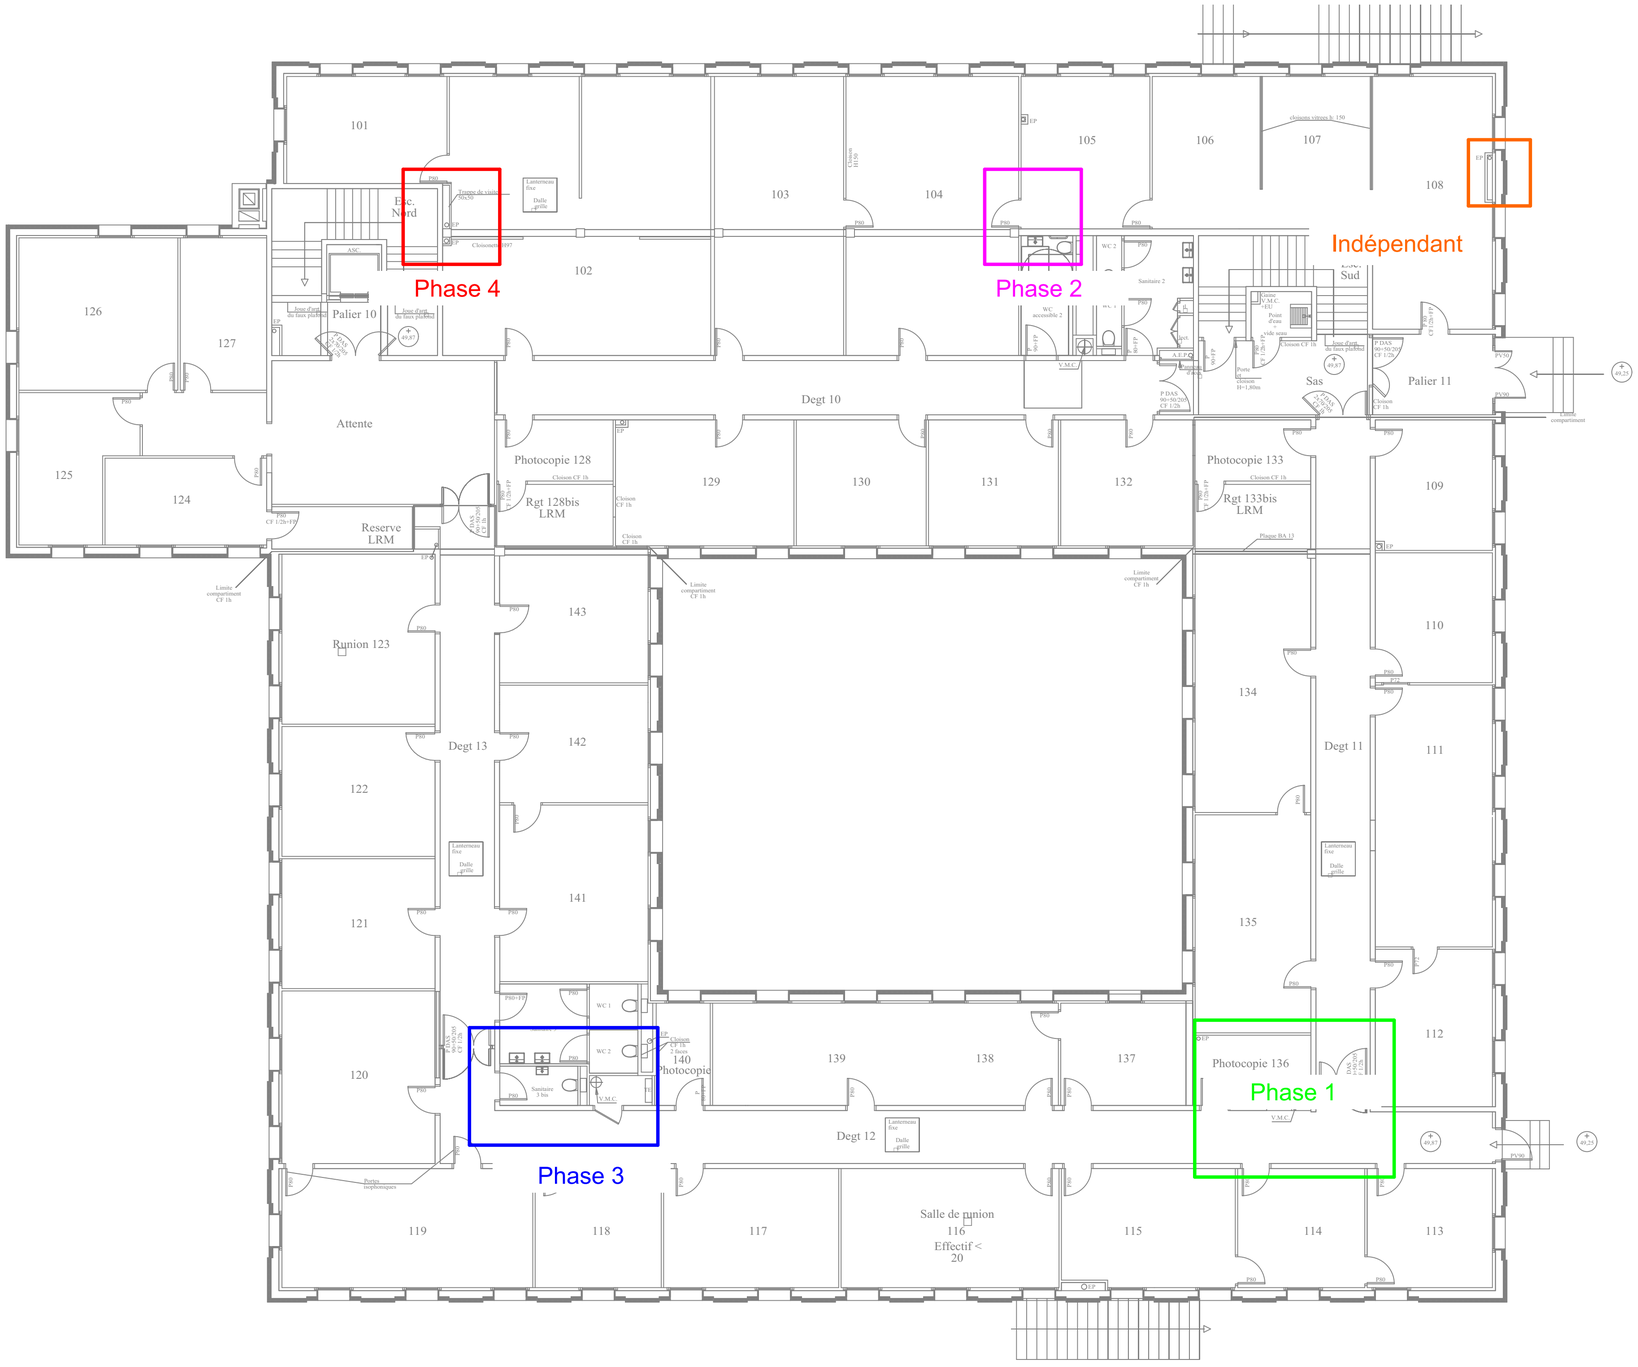

Affaire : 26-23	Mise en conformité radon
Plan n° PH02	DSDEN 29
	1Bd du Finistère - 29000 Quimper
Echelle: 1/100	Lot Unique
Date :08-2026	Repérage phasage
Phase: DCE	R+1

SOFT Fluides & Thermique CVC | Électricité | SSI
Bureau d'études thermiques, fluides et sécurité incendie
Le Cap Vert - 5, rue Félix Le Dantec - 29000 Quimper
Tél. : 02 98 95 08 03
contact.quimper@groupe-soft.com

Date	Ind.	Modifications	Dess.	Visé
06/08/26	A	Base PRO DCE	VB	VB

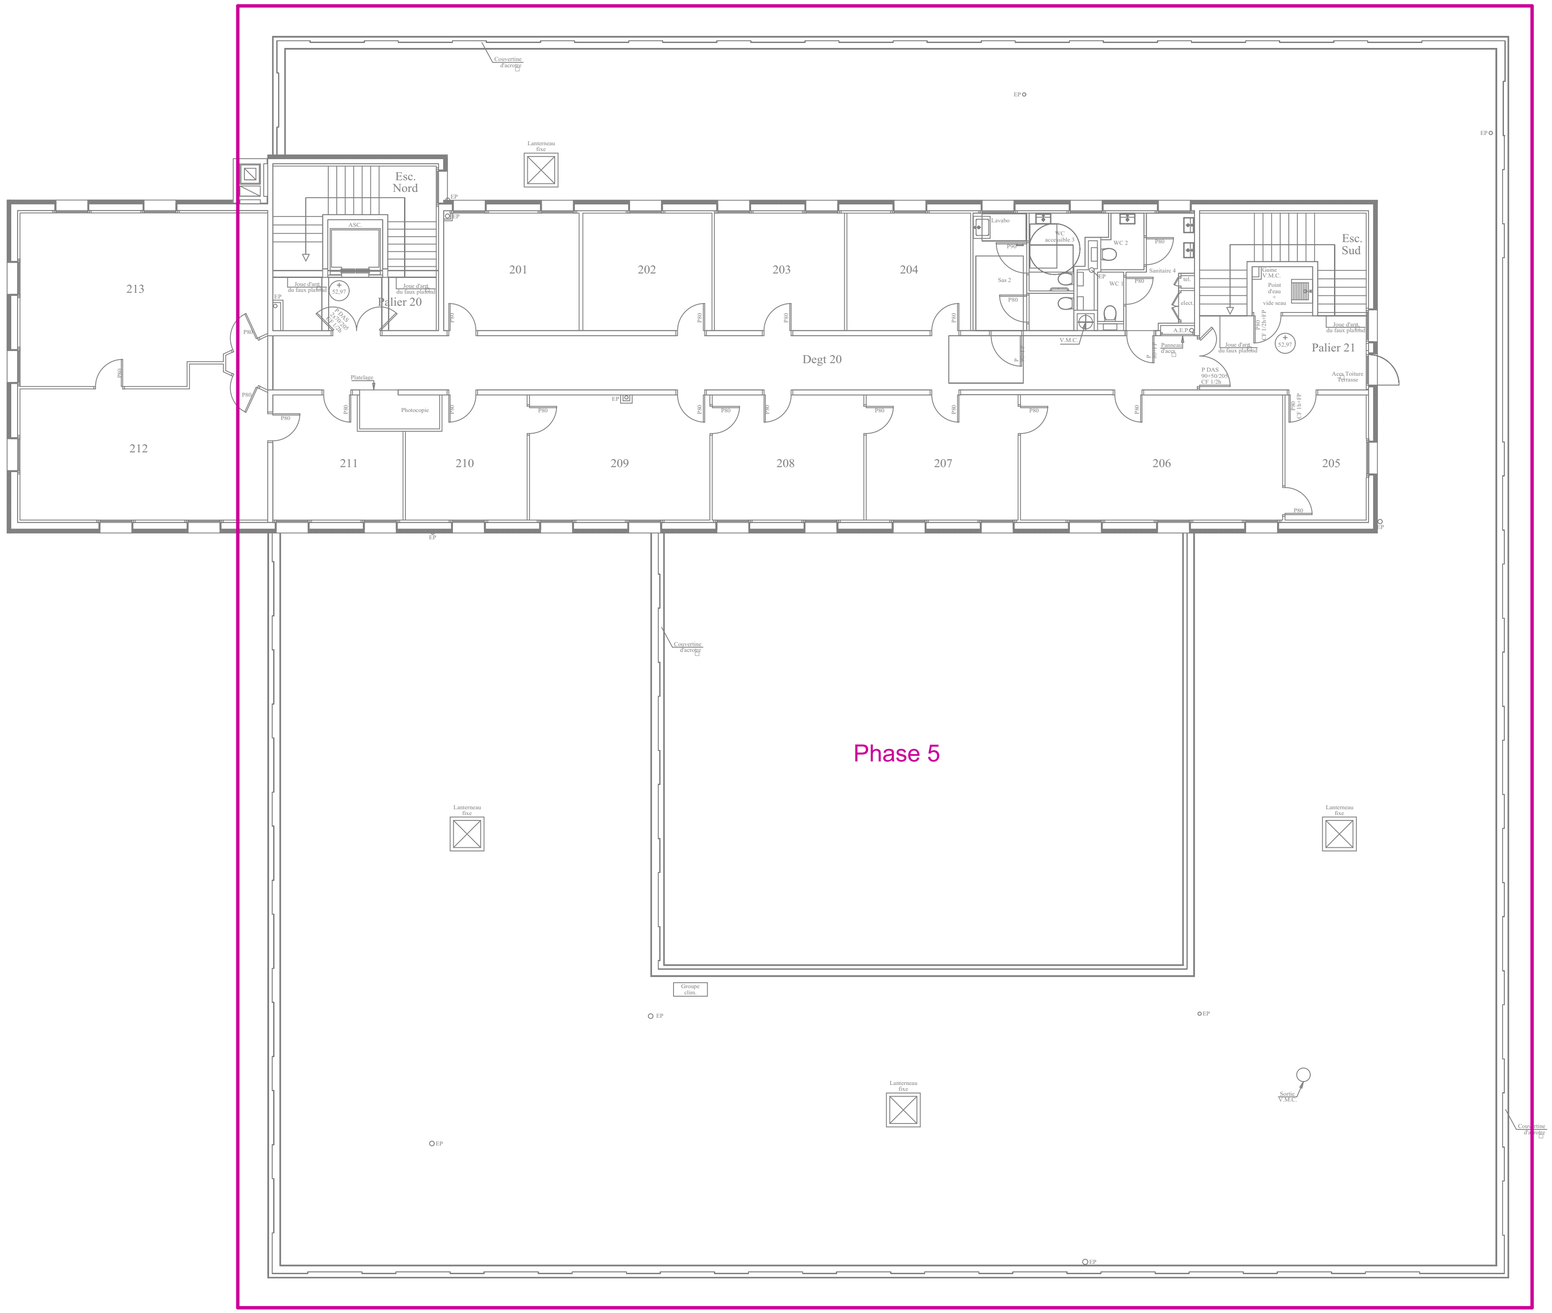

Affaire : 26-23	Mise en conformité radon
Plan n° PH03	DSDEN 29
	1Bd du Finistère - 29000 Quimper
Echelle: 1/100	Lot Unique
Date :08-2026	Repérage phasage
Phase: DCE	R+2

SOFT
Fluides & Thermique
CVC | Électricité | SSI
Bureau d'études thermiques, fluides et sécurité incendie
Le Cap Vert - 5, rue Félix Le Dantec - 29000 Quimper
Tél. : 02 98 95 08 03
contact.quimper@groupe-soft.com

Date	Ind.	Modifications	Dess.	Visé
06/08/26	A	Base PRO DCE	VB	VB