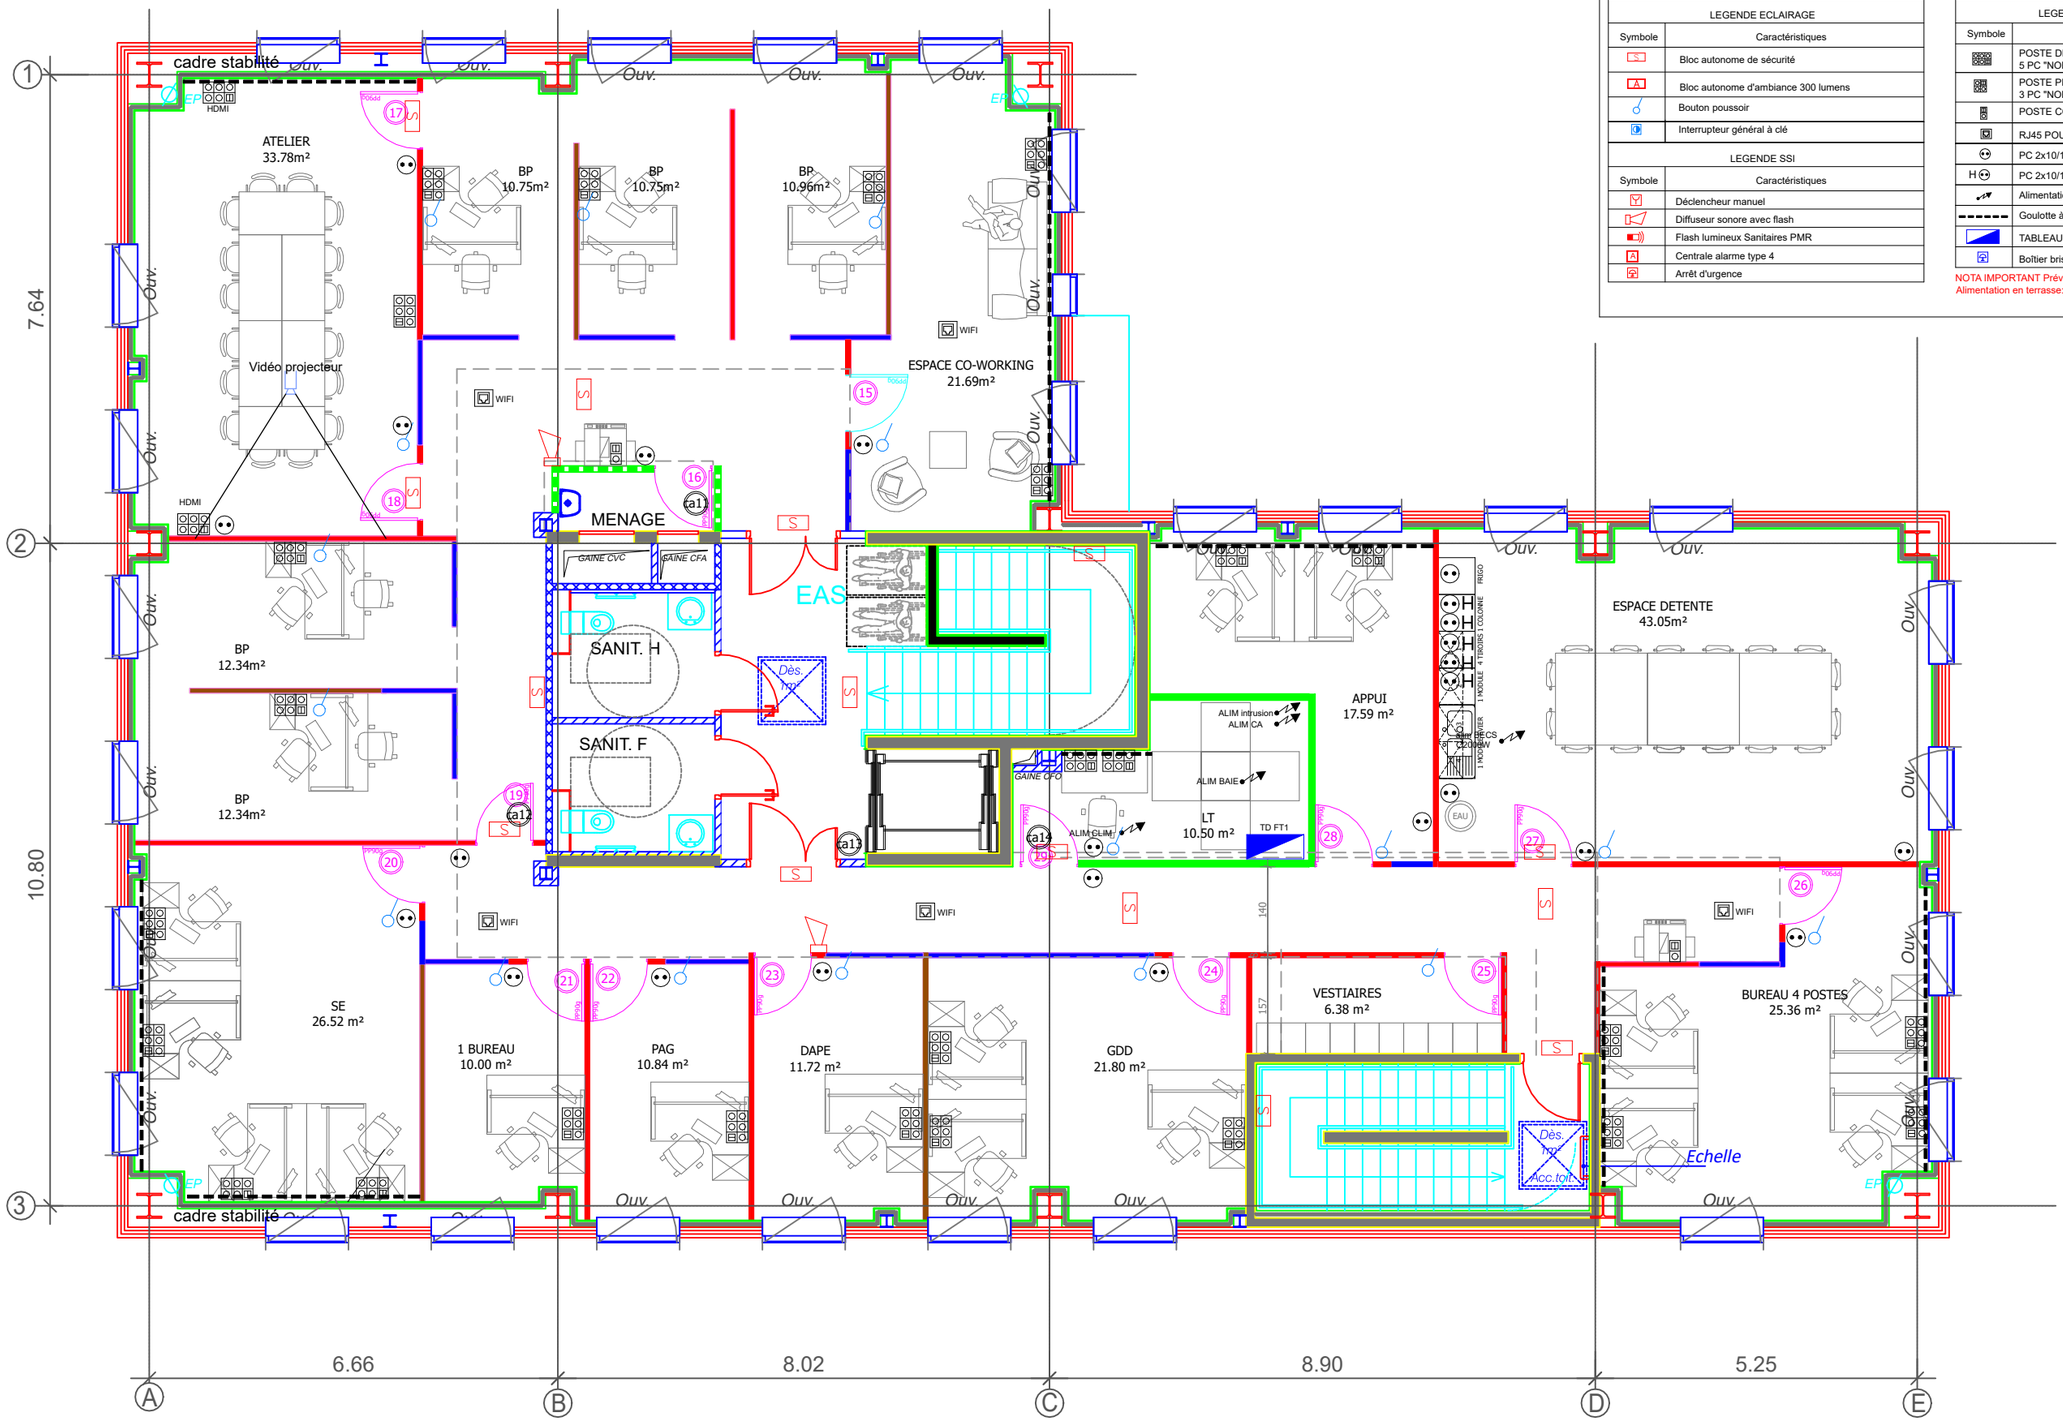


LEGENDE ECLAIRAGE	
Symbole	Caractéristiques
S	Bloc autonome de sécurité
A	Bloc autonome d'ambiance 300 lumens
	Bouton poussoir
	Interrupteur général à clé

LEGENDE SSI	
Symbole	Caractéristiques
	Déclencheur manuel
	Diffuseur sonore avec flash
	Flash lumineux Sanitaires PMR
A	Centrale alarme type 4
	Arrêt d'urgence

LEGENDE EQUIPEMENT PC ET FORCES	
Symbole	Caractéristiques
	POSTE DE TRAVAIL Encastré ou en Plinthe COMPOSE DE: 5 PC "NORMAL" + 1 RJ45
	POSTE PILA: 3 PC "NORMAL" + 1 RJ45
	POSTE COPIEUR: 1 PC "NORMAL" + 1 RJ45
	RJ45 POUR WIFI, BADGEUSES ETC...
	PC 2x10/16A+T ENCASTREE OU EN PLINTHE
H	PC 2x10/16A+T . HAUTEUR 110
	Alimentation en attente
	Goulotte à 3 compartiments
	TABLEAU ELECTRIQUE
	Boîtier bris de glace d'arrêt d'urgence.

NOTA IMPORTANT Prévoir depuis le TGBT
Alimentation en terrasse: CLIM LT 3KW TRI+N+T

SITE FRANCE TRAVAIL : PERSAN
NIVEAU : 1ER ETAGE
21 POSTES

A-

Maître d'oeuvre :
HPCA Architecture
HPCArchitecture
bureau 3 - 50 boulevard de Stalingrad
06300 Nice
T. +33 650061509
email : hpca.contact@gmail.com

Maître d'ouvrage :
FRANCE TRAVAIL
Immeuble Terra Nova II
15 rue Henri-Rol Tanguy
93100 Montreuil

Adresse du projet :
FRANCE TRAVAIL
PERSAN
Parc d'activités
ZAC du Chemin Herbu
95340 PERSAN

10	Phase : DCE	Niveau : R+1	Etat : ELECTRICITE	Indice : Indice 01
Réf. info. : DCE.PERSAN.V1.dwg	Dessinateur : CRF		Date de l'indice : 24 juillet 2026	Echelle : 1/100
				Format : A3