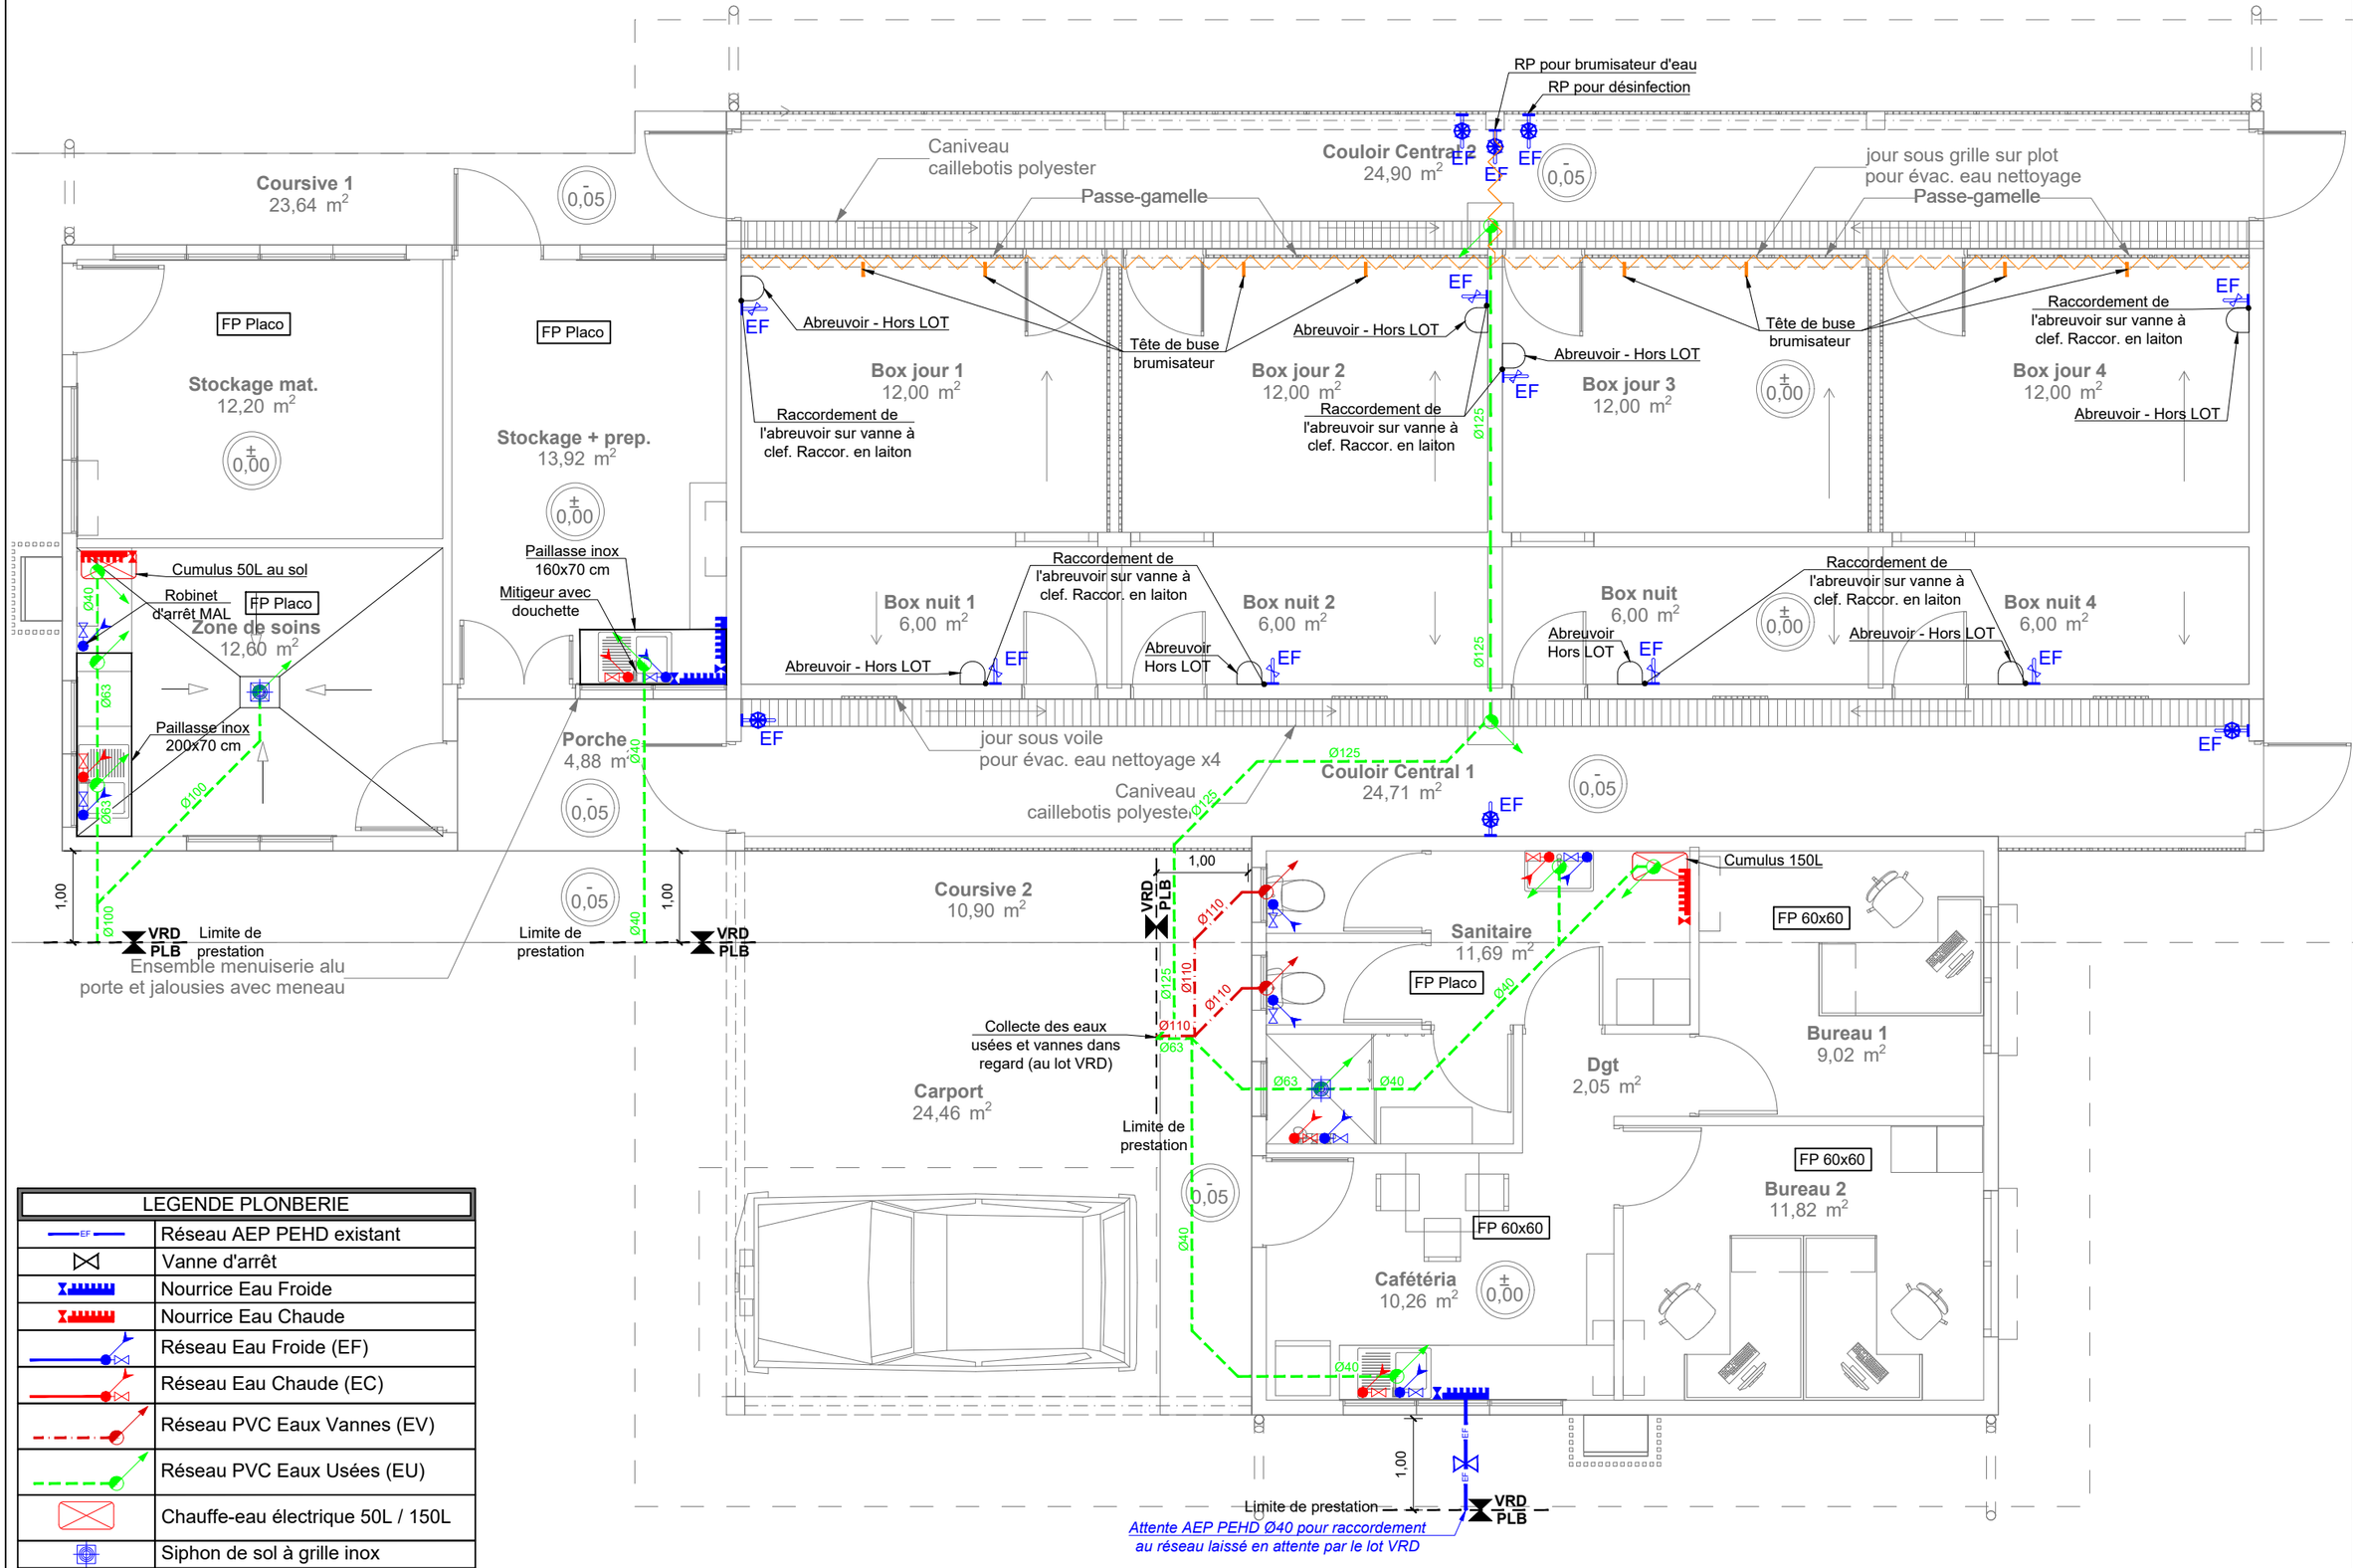


LEGENDE PLONBERIE	
EF	Réseau AEP PEHD existant
	Vanne d'arrêt
	Nourrice Eau Froide
	Nourrice Eau Chaude
	Réseau Eau Froide (EF)
	Réseau Eau Chaude (EC)
	Réseau PVC Eaux Vannes (EV)
	Réseau PVC Eaux Usées (EU)
	Chauffe-eau électrique 50L / 150L
	Siphon de sol à grille inox
EF	Vanne à clef
EF	Robinet de puisage
	Brumisateur avec tête de buse

EVOLVE DESIGN
Agence d'architecture d'interieur
Ségolène Crassard 762912

CAYROL ARCHITECTES

S3E
Société d'Etudes et d'Expertises en Electricité

Plan de distribution plomberie
Echelle : 1/75e

DOSSIER DE CONSULTATION DES ENTREPRISES

CHENIL GENDARMERIE

Lot n°91 PIE 97 PIE 108 PIE - #Cadastre_SUPERFICIE
CASERNE BAILLY - NOUMÉA

Page n°
1401

Ref. : 2026-028

09/09/2026