
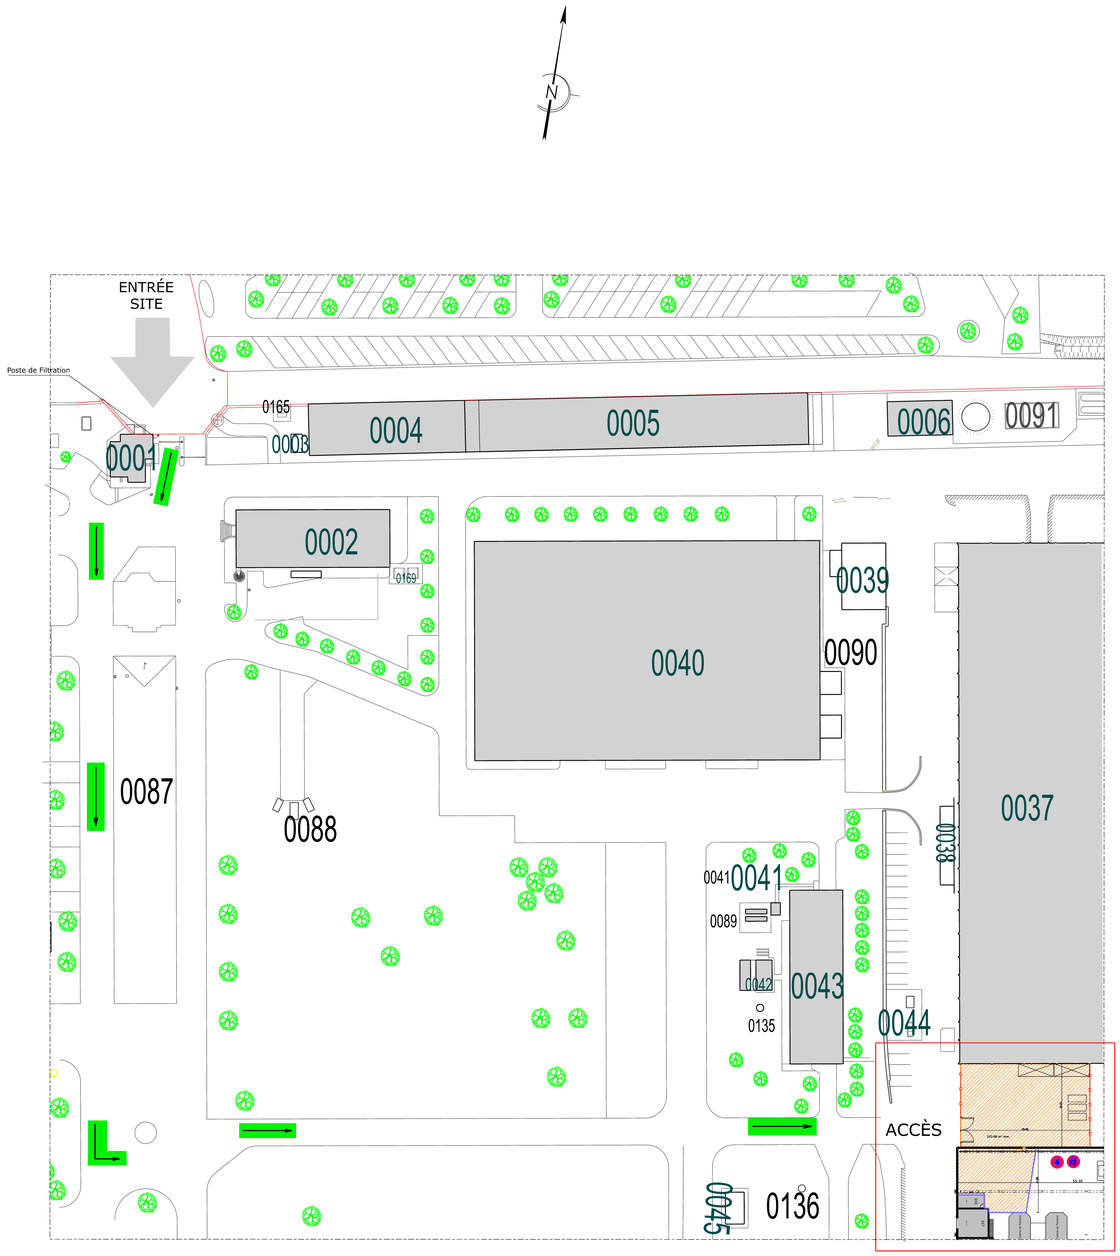


Détail
Ech : 1/200

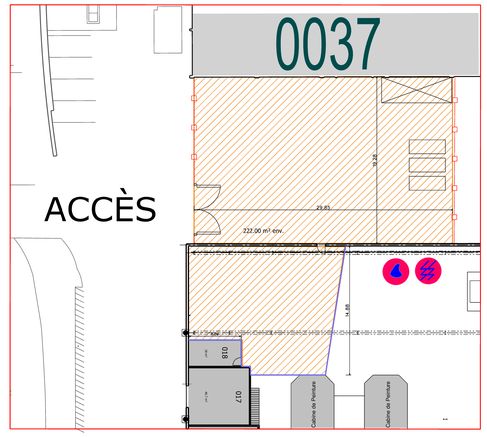

0 50m

Légende

Désignation	Description
	Sens de circulation
	Clôture rigide
	Base vie : 2 Algécos
	Benne 12m3
	Raccordement Eau
	Raccordement Électrique
	Portail
	Zône de chantier
	Bâches toutes hauteurs (protection poussières)

MINISTÈRE DES ARMÉES ET DES ANCIENS COMBATTANTS
Liberté
Égalité
Fraternité

SGA
Secrétariat général pour l'administration

SID
Service d'Infrastructure de la Défense

SERVICE D'INFRASTRUCTURE DE LA DEFENSE SUD-EST

UNITE DE SOUTIEN DE L'INFRASTRUCTURE DE LA DEFENSE DE CLERMONT-FERRAND

Chef de l'USID de Clermont-Ferrand
IC2 Gérard Couty

Clermont -Ferrand (63)

Quartier Louis Gentil

Création Salles de Préparation pour Cabines de peinture

Plan de Masse Partiel
Installation de chantier

DCE

Ind	Date	Modifications	Chargé d'étude	Dessinateur

CONCEPTION	MAITRISE D'OEUVRE
----	----
Chargé d'affaires : ----	Chargé d'affaires : LTn GROS R 06.64.75.72.13
Dessinateur : ATP2 GRAND-JEAN .E	Dessiné par : ----
Architecte : ----	

Nom du fichier :
630113016A_0000_M_EI

Fichiers associés :

Date de 1ère diffusion :
Août 2026

Numéro d'opération :
46963

Echelle : 1/500 A0

N° Ordre
7/7

IDENTIFICATION DE LA FICHE

N° OPERATION	REFERENCE DU COMPOSANT	TYPE PLAN	INDICE
469653	630113016A_0000_M_EI		-