
Vu pour être annexé
à mon arrêté en date du

2 8 JUIL. 2026

A la Roche sur Yon
Le Préfet

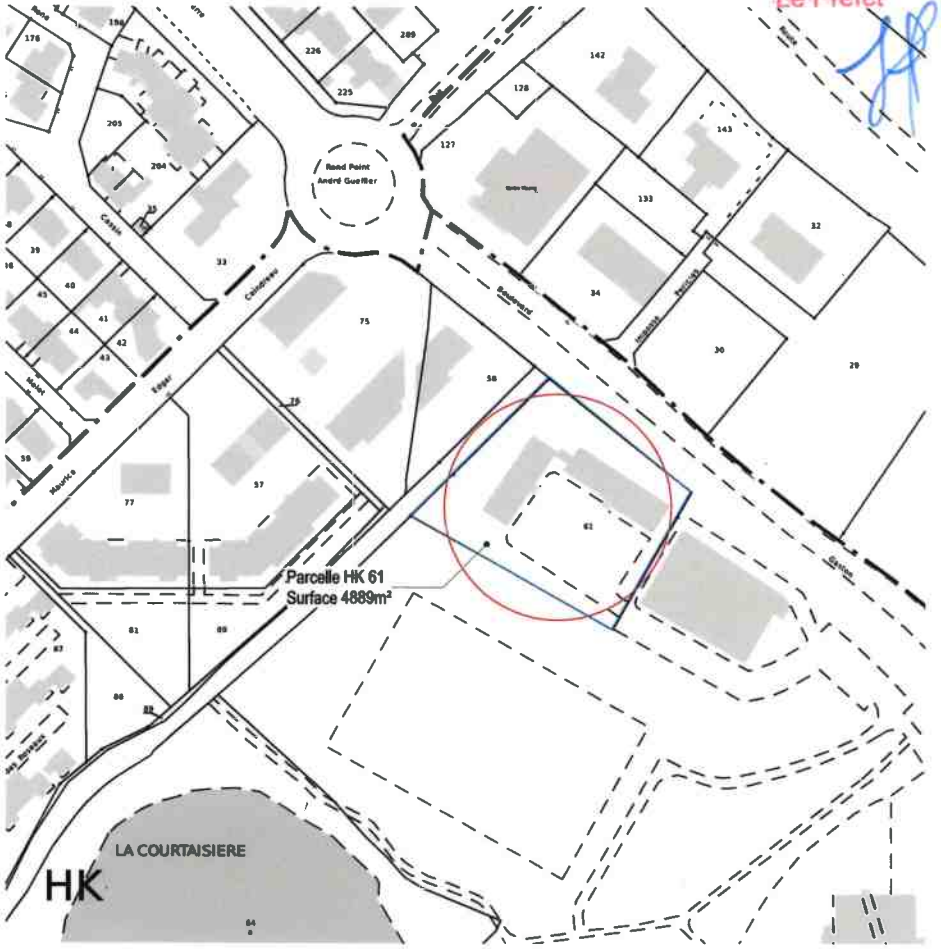



MISSION DE MAÎTRISE D'ŒUVRE POUR LA CONSTRUCTION D'UN ÉQUIPEMENT SPORTIF SUR LE SITE DE L'IUT DE LA ROCHE-SUR-YON Boulevard Gaston Defferre, 85 000 La Roche-sur-Yon	**NANTES UNIVERSITE** 1 quai de Tourville - BP 13522 44 035 Nantes Cedex 1	**ABBA** 16, Rue Lally Tollendal 75019 Paris Tel: 01 83 81 44 50 atelier@abba.archi	**CLAIRE ARCHIMBAUD ARCHITECTE** 3 rue du Bourgneuf - 79500 Melle tel: 05 49 07 59 60 agence@claire-archimbaud.fr	**PLAN DE SITUATION**	**PC** ECHELLE : 1:1 / PC 01 INDICE : / DATE : 28/03/2026



PLAN DE MASSE / EXISTANT

PC

PC 02

INDICE :

ECHELLE : 1:250


DATE : 26/03/2026

MISSION DE MAÎTRISE D'ŒUVRE POUR LA CONSTRUCTION D'UN ÉQUIPEMENT SPORTIF SUR LE SITE DE L'IUT DE LA ROCHE-SUR-YON
Boulevard Gaston Defferre, 85 000 La Roche-sur-Yon

NANTES UNIVERSITE
1 quai de Tourville - BP 13522
44 035 Nantes Cedex 1

ABBA
16, Rue Lally Tollendal 75019 Paris
Tel: 01 83 81 44 50
atelier@abba.archi

CLAIRE ARCHIMBAUD ARCHITECTE
3 rue du Bourgneuf - 79500 Melle
tel: 05 49 07 59 60
agence@claire-archimbaud.fr

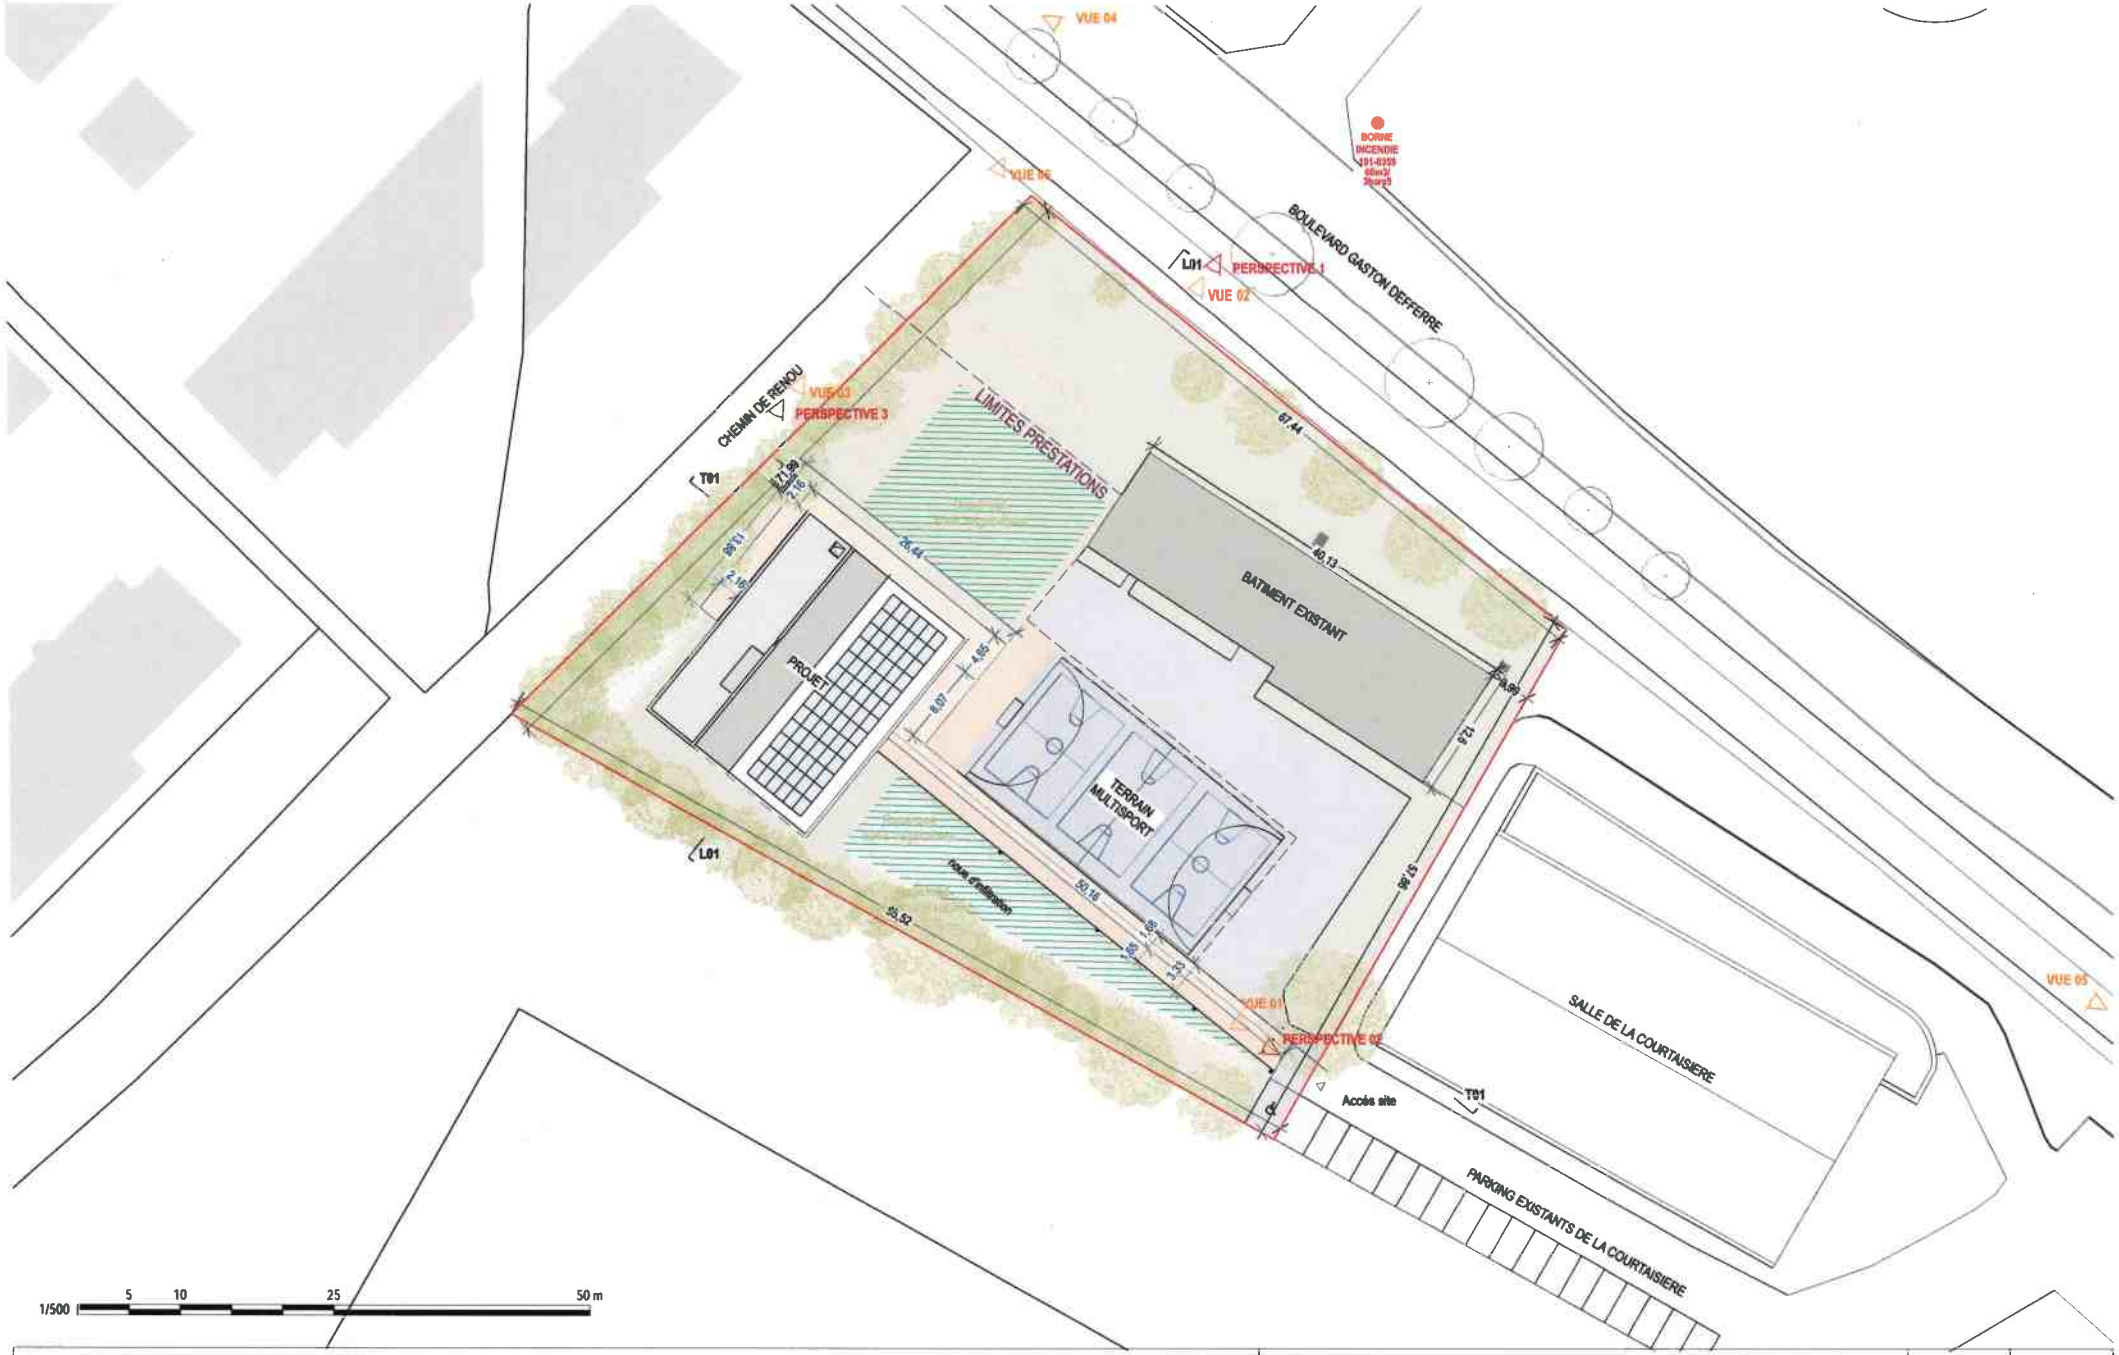

MISSION DE MAÎTRISE D'ŒUVRE POUR LA CONSTRUCTION D'UN ÉQUIPEMENT SPORTIF SUR LE SITE DE L'IUT DE LA ROCHE-SUR-YON
Boulevard Gaston Defferre, 85 000 La Roche-sur-Yon


NANTES UNIVERSITE
1 quai de Tourville - BP 13522
44 035 Nantes Cedex 1

ABBA
16, Rue Lally Tollendal 75019 Paris
Tel: 01 83 81 44 50
atelier@abba.archi

CLAIRE ARCHIMBAUD ARCHITECTE
3 rue du Bourgneuf - 79500 Melle
tel: 05 49 07 59 60
agence@claire-archimbaud.fr

PLAN MASSE DANS L'ENVIRONNEMENT

PC | PC 02
INDICE : A
ECHELLE : 1:500 | DATE : 29/05/2026

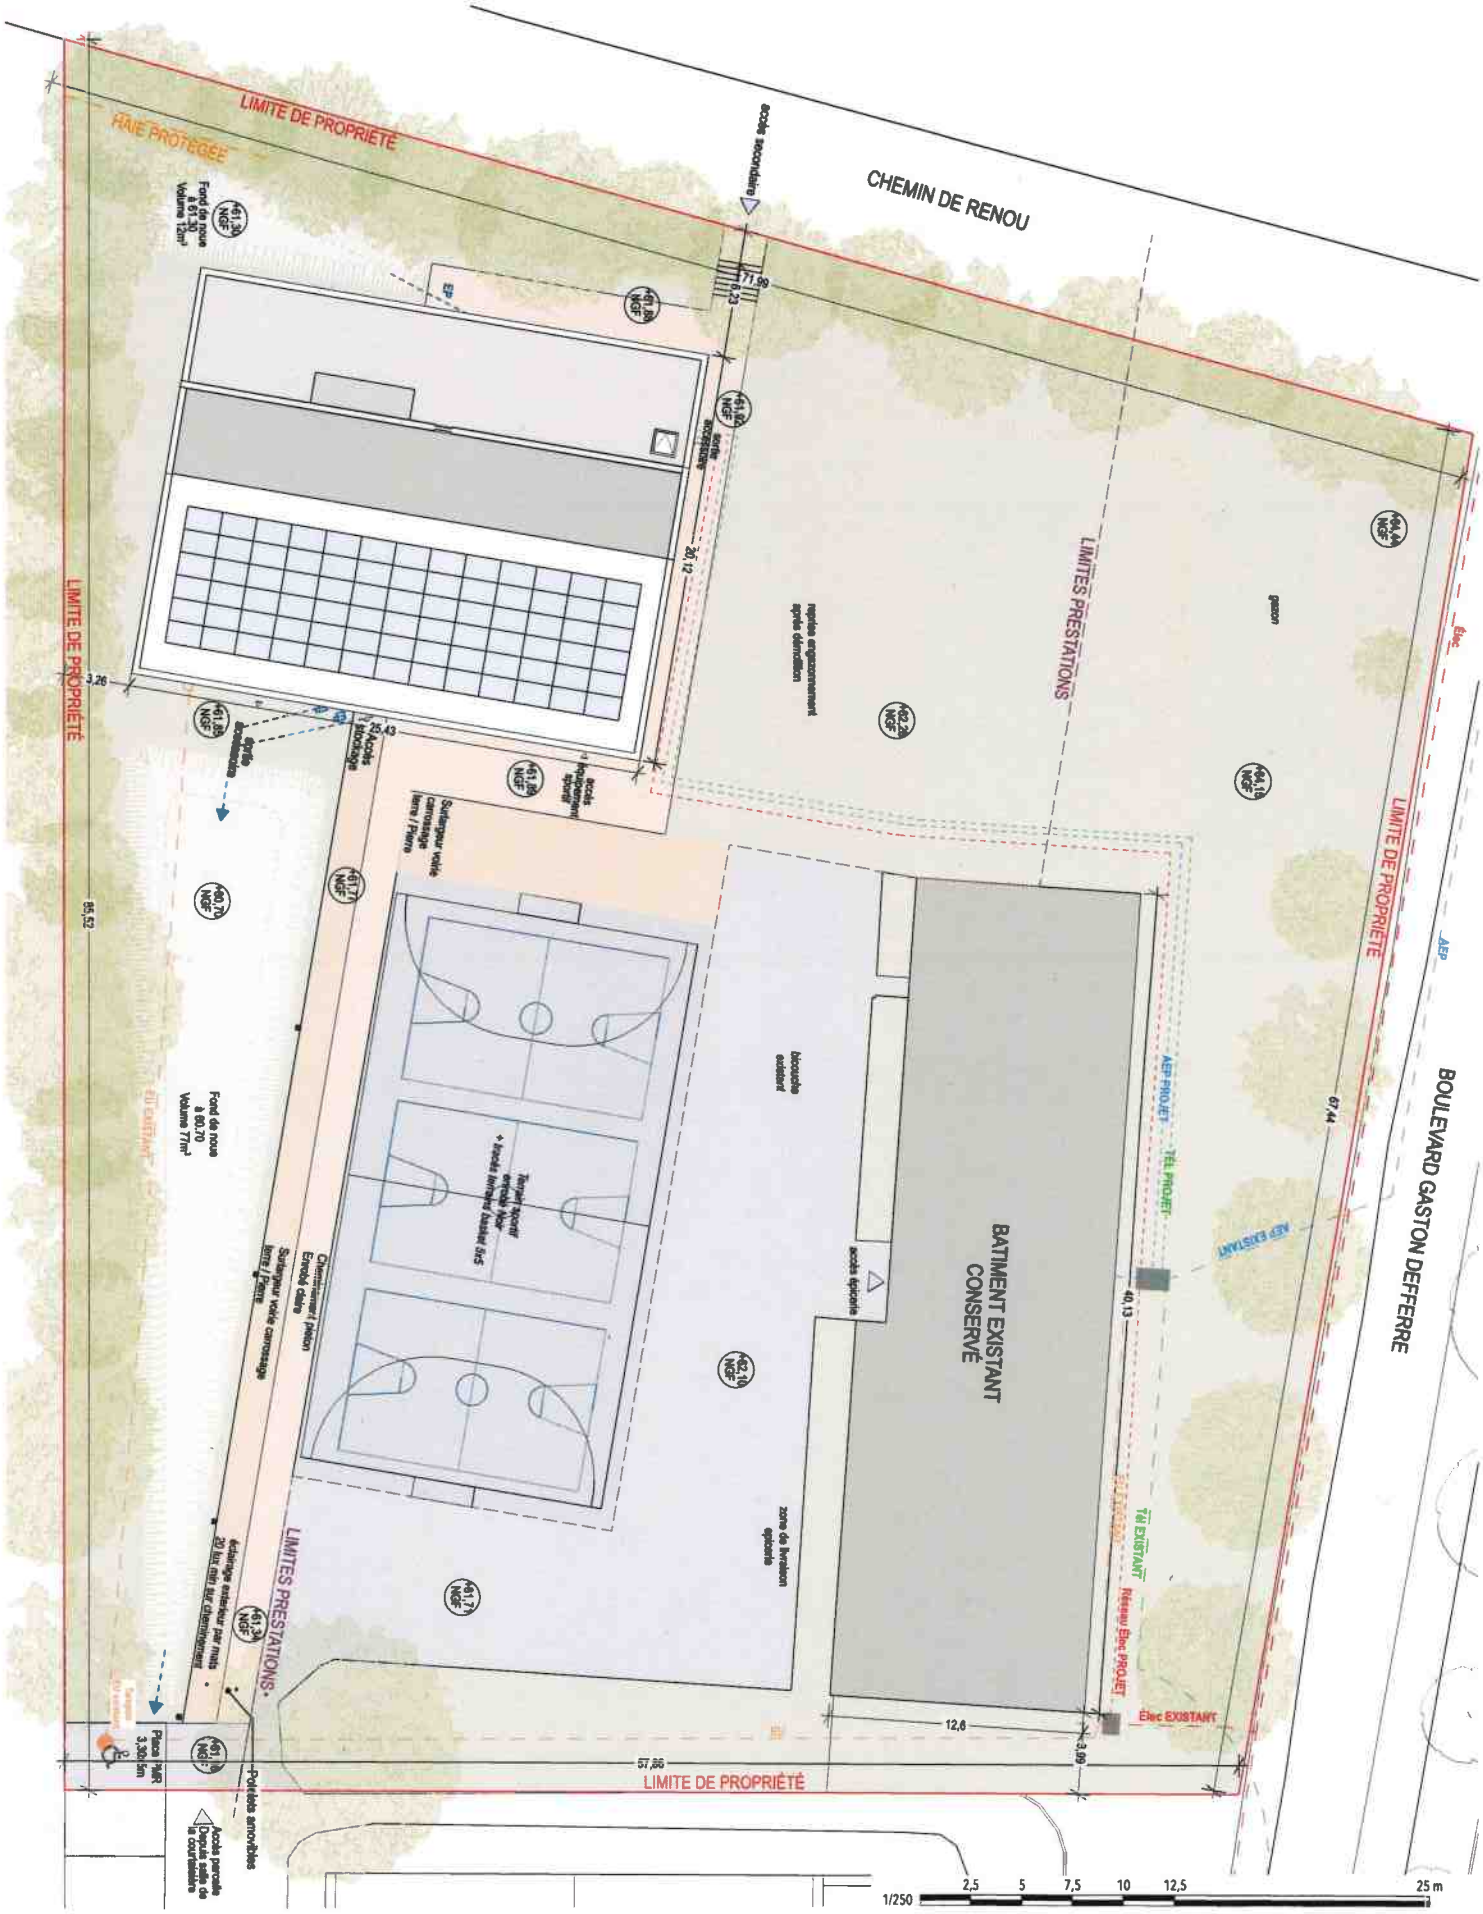

PLAN DE MASSE / PROJET

PC

PC 02

INDICE :

ECHELLE : 1:250


DATE : 26/03/2026

MISSION DE MAÎTRISE D'ŒUVRE POUR LA CONSTRUCTION D'UN ÉQUIPEMENT SPORTIF SUR LE SITE DE L'IUT DE LA ROCHE-SUR-YON
Boulevard Gaston Defferre, 85 000 La Roche-sur-Yon


NANTES UNIVERSITE
1 quai de Tourville - BP 13522
44 035 Nantes Cedex 1

ABBA
16, Rue Lally Tollendal 75019 Paris
Tel: 01 83 81 44 50
atelier@abba.archi

CLAIRE ARCHIMBAUD ARCHITECTE
3 rue du Bourgneuf - 79500 Melle
tel: 05 49 07 59 60
agence@claire-archimbaud.fr

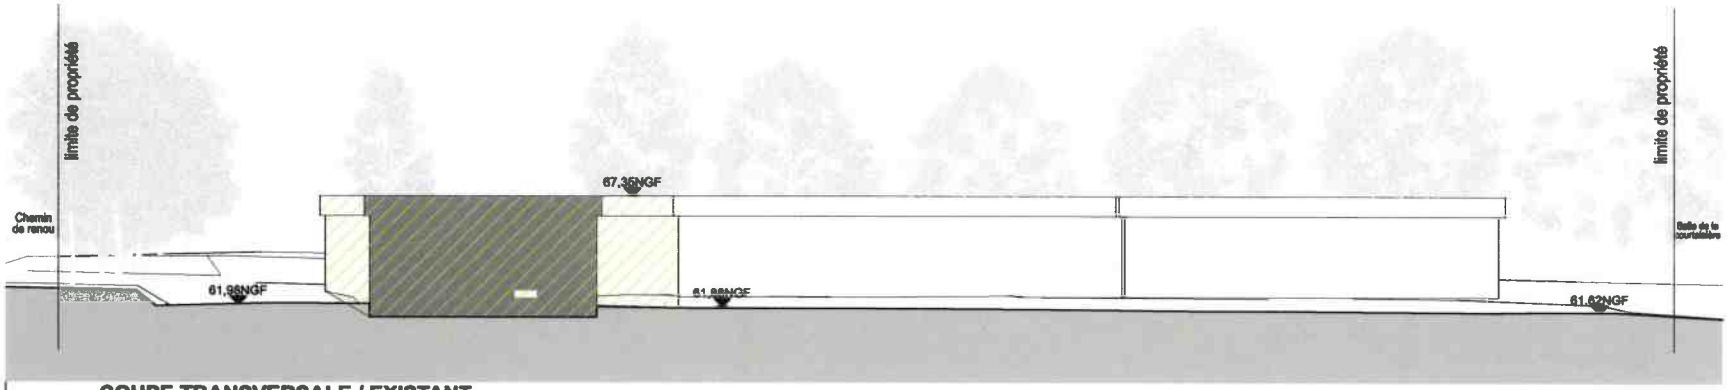


COUPE TRANSVERSALE / EXISTANT
1:250

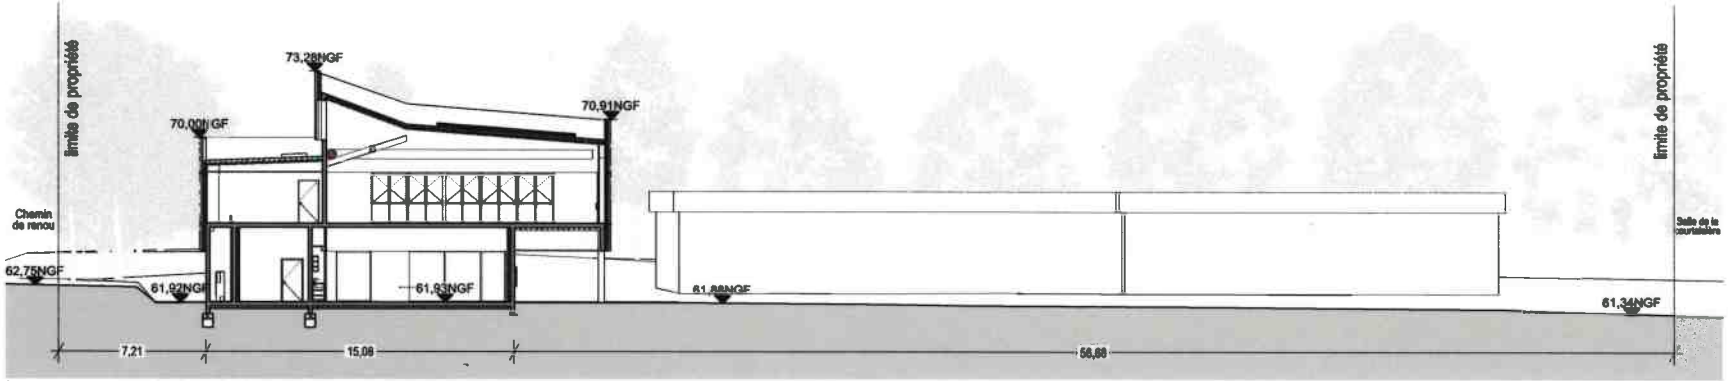


COUPE TRANSVERSALE / PROJET
1:250

1/250 2,5 5 7,5 10 12,5 25 m

MISSION DE MAÎTRISE D'ŒUVRE POUR LA CONSTRUCTION D'UN ÉQUIPEMENT SPORTIF SUR LE SITE DE L'IUT DE LA ROCHE-SUR-YON Boulevard Gaston Defferre, 85 000 La Roche-sur-Yon	**NANTES UNIVERSITE** 1 quai de Tourville - BP 13522 44 035 Nantes Cedex 1	**ABBA** 16, Rue Lally Tollendal 75019 Paris Tel: 01 83 81 44 50 atelier@abba.archi	**CLAIRE ARCHIMBAUD ARCHITECTE** 3 rue du Bourgneuf - 79500 Melle tel: 05 49 07 59 60 agence@claire-archimbaud.fr	**COUPE TRANSVERSALE**	**PC** / PC 03 INDICE : ECHELLE : 1:250 / DATE : 26/03/2026

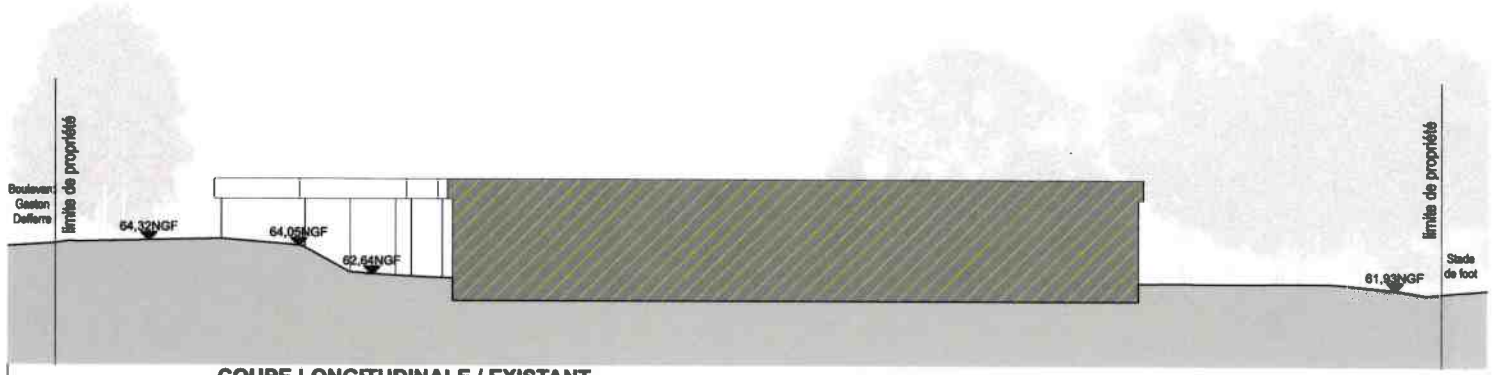


COUPE LONGITUDINALE / EXISTANT
1:250

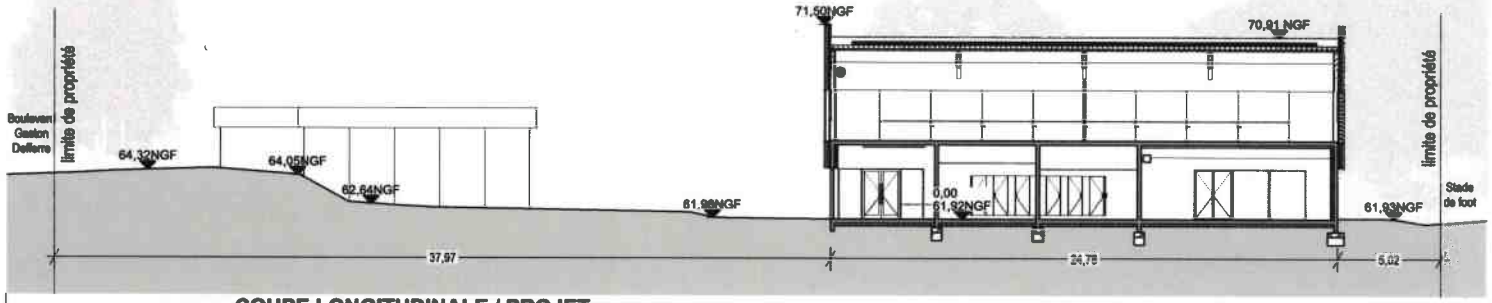

COUPE LONGITUDINALE / PROJET
1:250

1/250 2,5 5 7,5 10 12,5 25 m

MISSION DE MAÎTRISE D'ŒUVRE POUR LA CONSTRUCTION D'UN ÉQUIPEMENT SPORTIF SUR LE SITE DE L'IUT DE LA ROCHE-SUR-YON Boulevard Gaston Defferre, 85 000 La Roche-sur-Yon	**NANTES UNIVERSITE** 1 quai de Tourville - BP 13522 44 035 Nantes Cedex 1	**ABBA** 16, Rue Lally Tollendal 75019 Paris Tel: 01 83 81 44 50 atelier@abba.archi	**CLAIRE ARCHIMBAUD ARCHITECTE** 3 rue du Bourgneuf - 79500 Melle tel: 05 49 07 59 60 agence@claire-archimbaud.fr	**COUPE LONGITUDINALE**	**PC** ECHELLE : 1:250 PC 03 INDICE : DATE : 26/03/2026

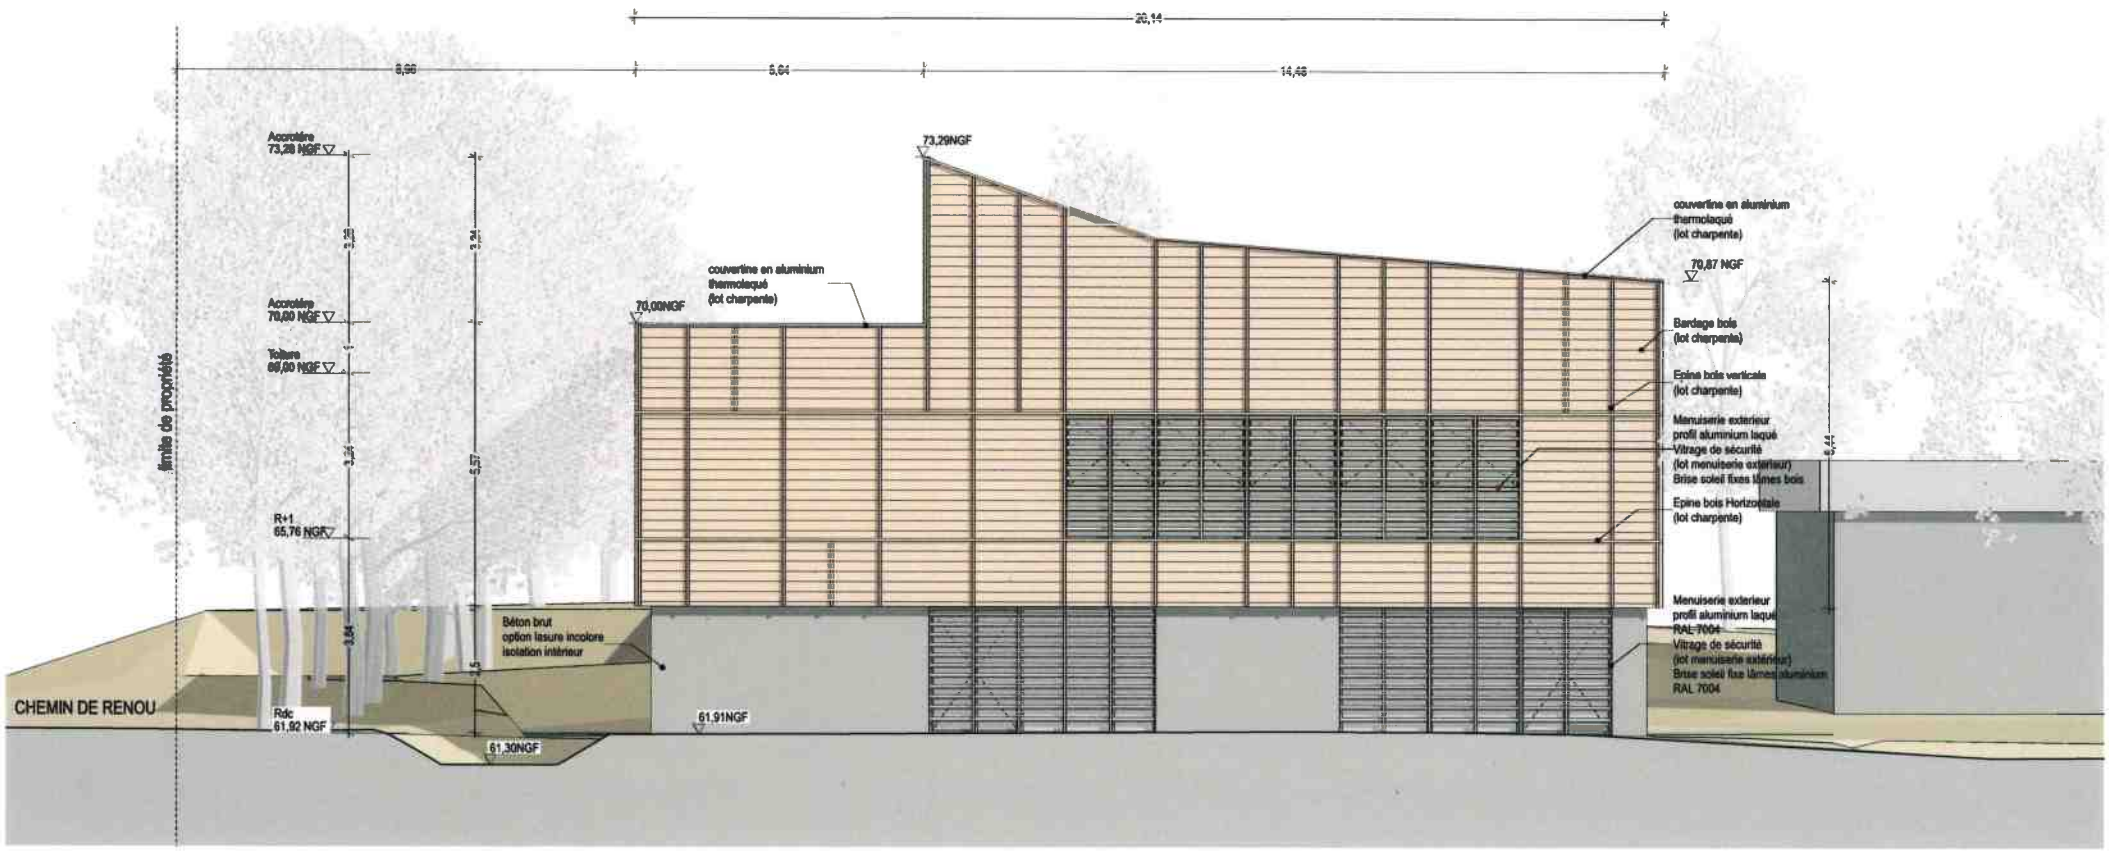

1/100 1 2 3 4 5 10 m

MISSION DE MAÎTRISE D'ŒUVRE POUR LA CONSTRUCTION D'UN ÉQUIPEMENT SPORTIF SUR LE SITE DE L'IUT DE LA ROCHE-SUR-YON
Boulevard Gaston Defferre, 85 000 La Roche-sur-Yon


NANTES UNIVERSITE
1 quai de Tourville - BP 13522
44 035 Nantes Cedex 1

ABBA
16, Rue Lally Tollendal 75019 Paris
Tel: 01 83 81 44 50
atelier@abba.archi

CLAIRE ARCHIMBAUD ARCHITECTE
3 rue du Bourgneuf - 79500 Melle
tel: 05 49 07 59 60
agence@claire-archimbaud.fr


FAÇADE SUD-OUEST

PC | PC 05
INDICE :
ECHELLE : 1:100 | DATE : 26/03/2026

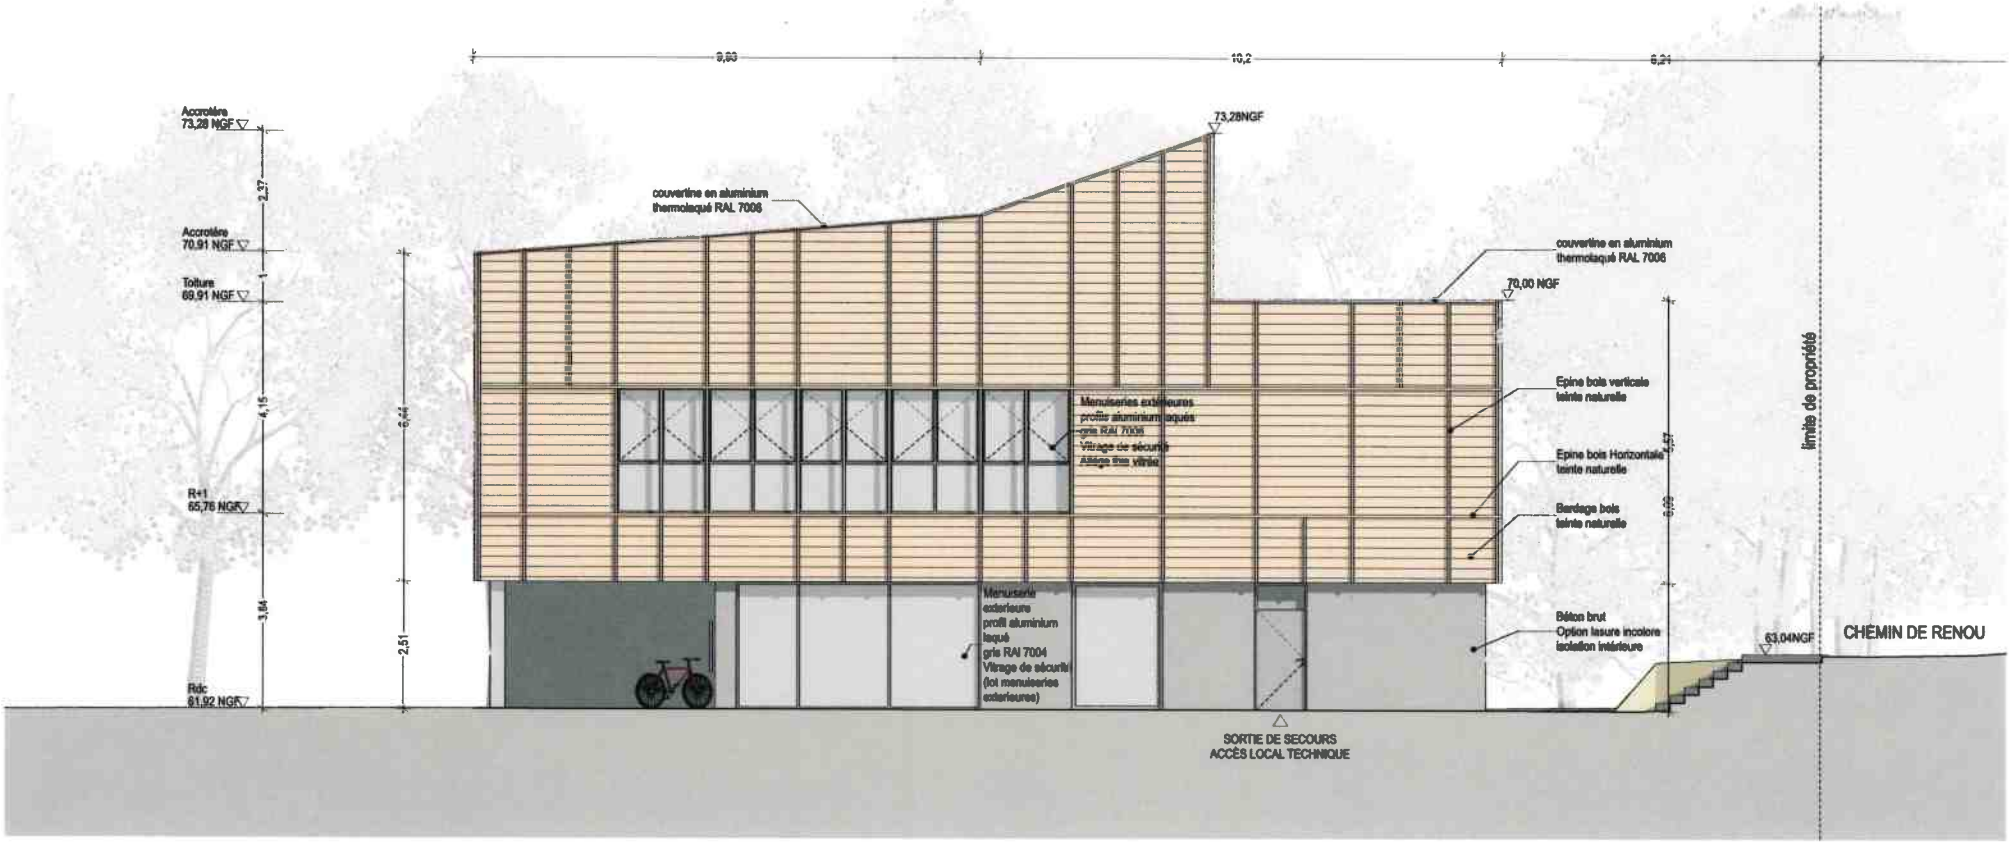

1/100 1 2 3 4 5 10 m

MISSION DE MAÎTRISE D'ŒUVRE POUR LA CONSTRUCTION D'UN ÉQUIPEMENT SPORTIF SUR LE SITE DE L'IUT DE LA ROCHE-SUR-YON Boulevard Gaston Defferre, 85 000 La Roche-sur-Yon	**NANTES UNIVERSITE** 1 quai de Tourville - BP 13522 44 035 Nantes Cedex 1	**ABBA** 16, Rue Lally Tollendal 75019 Paris Tel: 01 83 81 44 50 atelier@abba.archi	**CLAIRE ARCHIMBAUD ARCHITECTE** 3 rue du Bourgneuf - 79500 Melle tel: 05 49 07 59 60 agence@claire-archimbaud.fr	**FACADE NORD-EST**	**PC** ECHELLE : 1:100	PC 05 INDICE : DATE : 26/03/2026

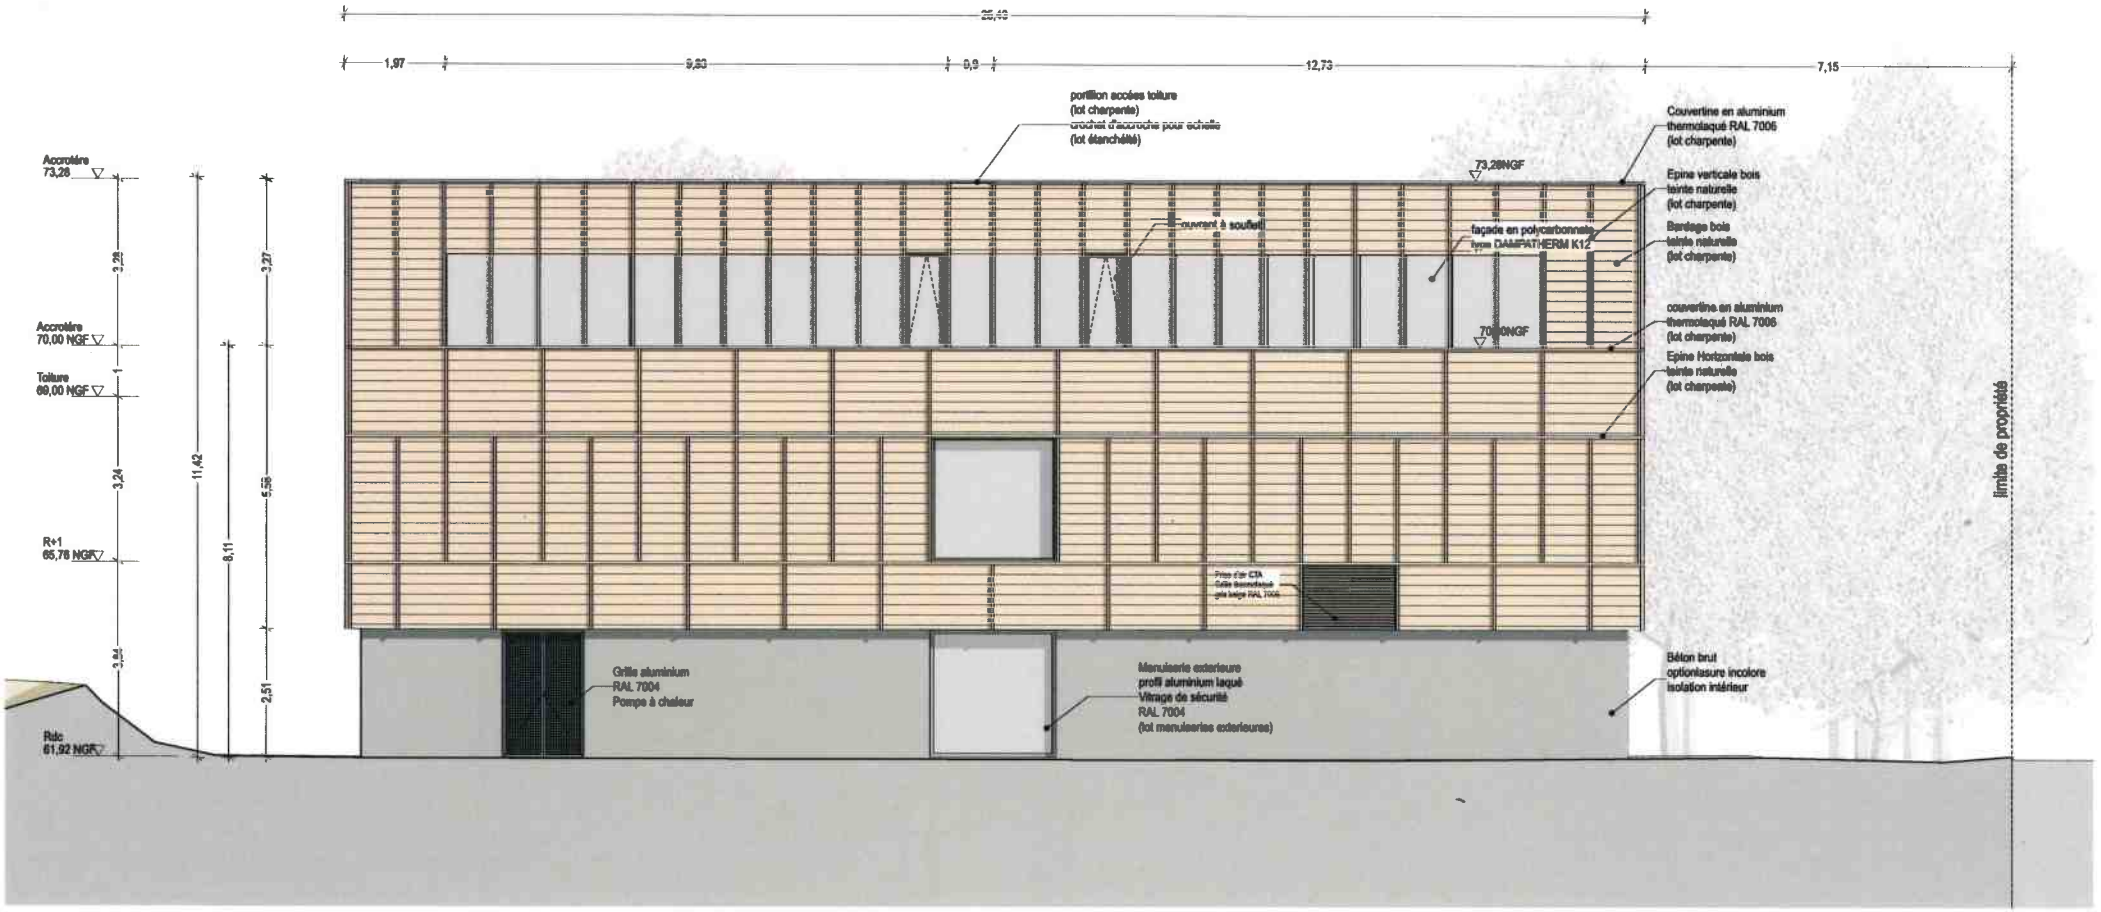

1/100 1 2 3 4 5 10 m

MISSION DE MAÎTRISE D'ŒUVRE POUR LA CONSTRUCTION D'UN ÉQUIPEMENT SPORTIF SUR LE SITE DE L'IUT DE LA ROCHE-SUR-YON
Boulevard Gaston Defferre, 85 000 La Roche-sur-Yon


NANTES UNIVERSITE
1 quai de Tourville - BP 13522
44 035 Nantes Cedex 1

ABBA
16, Rue Lally Tollendal 75019 Paris
Tel: 01 83 81 44 50
atelier@abba.archi

CLAIRE ARCHIMBAUD ARCHITECTE
3 rue du Bourgneuf - 79500 Melle
tel: 05 49 07 59 60
agence@claire-archimbaud.fr


FAÇADE NORD-OUEST

PC | PC 05
INDICE :
ECHELLE : 1:100 | DATE : 26/03/2026

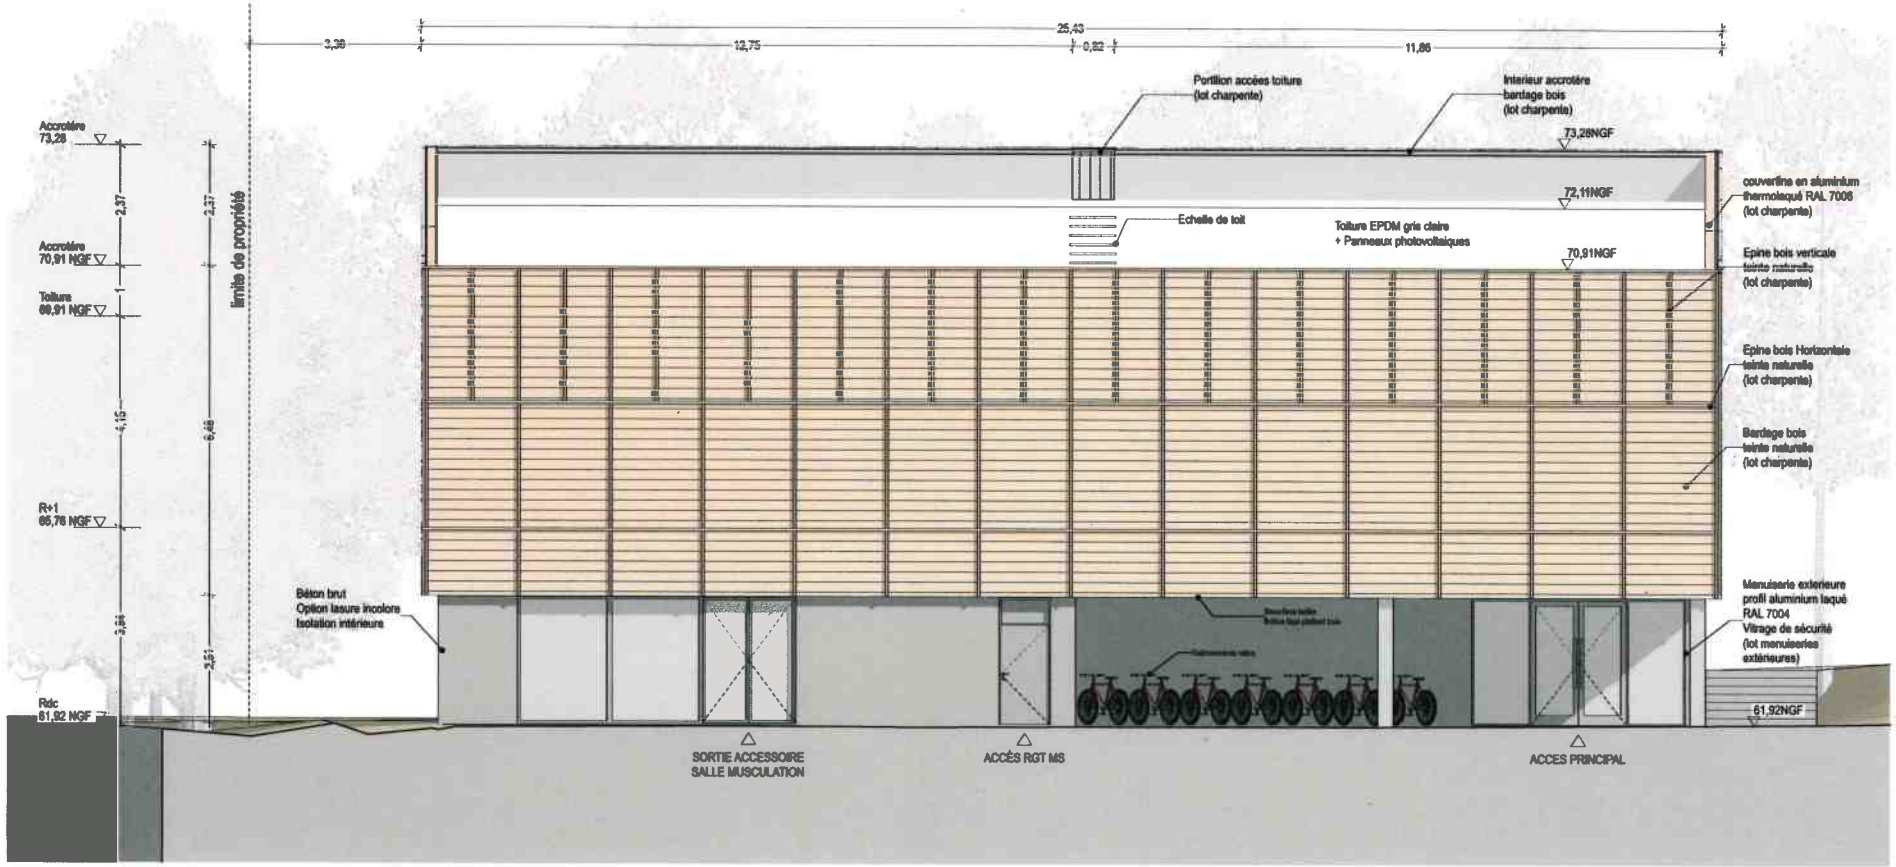

1/100 1 2 3 4 5 10 m

MISSION DE MAÎTRISE D'ŒUVRE POUR LA CONSTRUCTION D'UN ÉQUIPEMENT SPORTIF SUR LE SITE DE L'IUT DE LA ROCHE-SUR-YON Boulevard Gaston Defferre, 85 000 La Roche-sur-Yon	**NANTES UNIVERSITE** 1 quai de Tourville - BP 13522 44 035 Nantes Cedex 1	**ABBA** 16, Rue Lally Tollendal 75019 Paris Tel: 01 83 81 44 50 atelier@abba.archi	**CLAIRE ARCHIMBAUD ARCHITECTE** 3 rue du Bourgneuf - 79500 Melle tel: 05 49 07 59 60 agence@claire-archimbaud.fr	**FAÇADE SUD-EST**	**PC** ECHELLE : 1:100 / **PC 05** INDICE : DATE : 26/03/2026

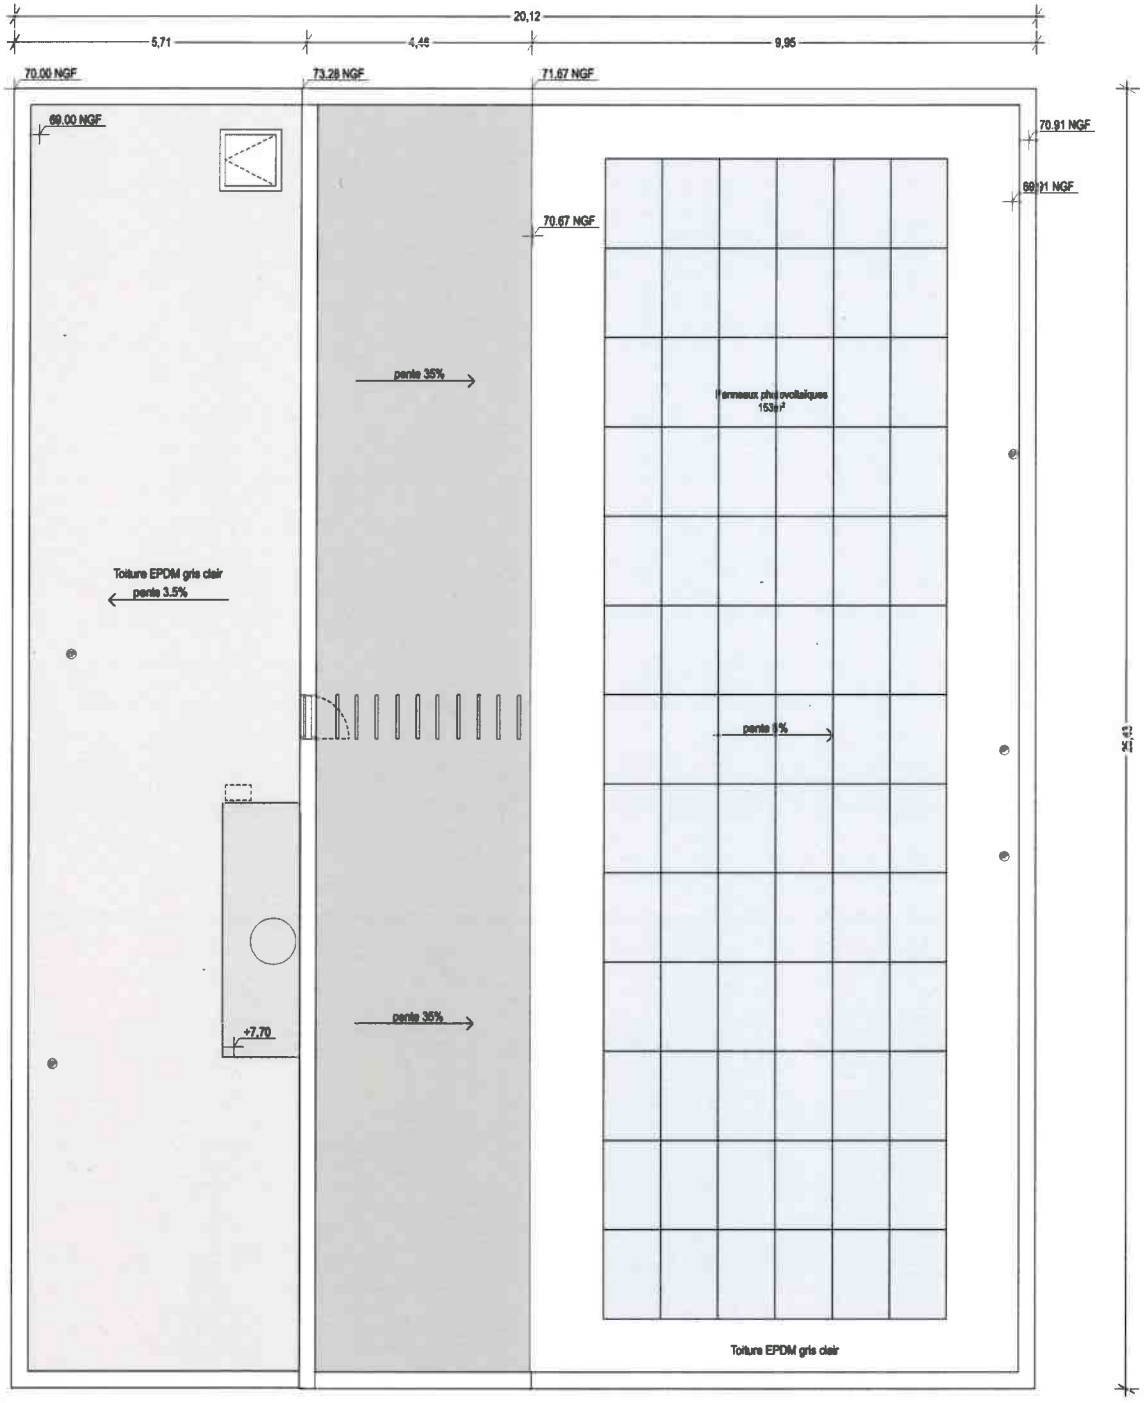

1/100 1 2 3 4 5 10 m

PLAN TOITURE

PC | PC 05 INDICE :

ECHELLE : 1:100 | DATE : 26/03/2026

MISSION DE MAÎTRISE D'ŒUVRE POUR LA CONSTRUCTION D'UN ÉQUIPEMENT SPORTIF SUR LE SITE DE L'IUT DE LA ROCHE-SUR-YON
Boulevard Gaston Defferre, 85 000 La Roche-sur-Yon

NANTES UNIVERSITE
1 quai de Tourville - BP 13522
44 035 Nantes Cedex 1

ABBA
16, Rue Lally Tollendal 75019 Paris
Tel: 01 83 81 44 50
atelier@abba.archi

CLAIRE ARCHIMBAUD ARCHITECTE
3 rue du Bourgneuf - 79500 Melle
tel: 05 49 07 59 60
agence@claire-archimbaud.fr



PC 06_ENVIRONNEMENT PROCHE_VUE 01

MISSION DE MAÎTRISE D'ŒUVRE POUR LA CONSTRUCTION D'UN ÉQUIPEMENT SPORTIF SUR LE SITE DE L'IUT DE LA ROCHE-SUR-YON Boulevard Gaston Defferre, 85 000 La Roche-sur-Yon	**NANTES UNIVERSITE** 1 quai de Tourville - BP 13522 44 035 Nantes Cedex 1	**ABBA** 16, Rue Lally Tollendal 75019 Paris Tel: 01 83 81 44 50 atelier@abba.archi	**CLAIRE ARCHIMBAUD ARCHITECTE** 3 rue du Bourgneuf - 79500 Melle tel: 05 49 07 59 60 agence@claire-archimbaud.fr	**INSERTION PERSPECTIVE**	**PC** ÉCHELLE :	PC 06 INDICE : DATE : 26/03/2026



PC 06_ENVIRONNEMENT PROCHE_PERSPECTIVE 1

MISSION DE MAÎTRISE D'ŒUVRE POUR LA CONSTRUCTION D'UN ÉQUIPEMENT SPORTIF SUR LE SITE DE L'IUT DE LA ROCHE-SUR-YON Boulevard Gaston Defferre, 85 000 La Roche-sur-Yon	**NANTES UNIVERSITE** 1 quai de Tourville - BP 13522 44 035 Nantes Cedex 1	**ABBA** 16, Rue Lally Tollendal 75019 Paris Tel: 01 83 81 44 50 atelier@abba.archi	**CLAIRE ARCHIMBAUD ARCHITECTE** 3 rue du Bourgneuf - 79500 Melle tel: 05 49 07 59 60 agence@claire-archimbaud.fr	**INSERTION PERSPECTIVE 1/4**	**PC** ECHELLE :	PC 06 INDICE : A DATE : 29/05/2026




PC 06_ENVIRONNEMENT PROCHE_PERSPECTIVE 02

MISSION DE MAÎTRISE D'ŒUVRE POUR LA CONSTRUCTION D'UN ÉQUIPEMENT SPORTIF SUR LE SITE DE L'IUT DE LA ROCHE-SUR-YON Boulevard Gaston Defferre, 85 000 La Roche-sur-Yon	**NANTES UNIVERSITE** 1 quai de Tourville - BP 13522 44 035 Nantes Cedex 1	**ABBA** 16, Rue Lally Tollendal 75019 Paris Tel: 01 83 81 44 50 atelier@abba.archi	**CLAIRE ARCHIMBAUD ARCHITECTE** 3 rue du Bourgneuf - 79500 Melle tel: 05 49 07 59 60 agence@claire-archimbaud.fr	**INSERTION PERSPECTIVE 2/3**	**PC** ECHELLE : / PC 06 INDICE : A DATE : 29/05/2026



PC 06_ENVIRONNEMENT PROCHE_PERSPECTIVE 03

MISSION DE MAÎTRISE D'ŒUVRE POUR LA CONSTRUCTION D'UN ÉQUIPEMENT SPORTIF SUR LE SITE DE L'IUT DE LA ROCHE-SUR-YON Boulevard Gaston Defferre, 85 000 La Roche-sur-Yon	**NANTES UNIVERSITE** 1 quai de Tourville - BP 13522 44 035 Nantes Cedex 1	**ABBA** 16, Rue Lally Tollendal 75019 Paris Tel: 01 83 81 44 50 atelier@abba.archi	**CLAIRE ARCHIMBAUD ARCHITECTE** 3 rue du Bourgneuf - 79500 Melle tel: 05 49 07 59 60 agence@claire-archimbaud.fr	**INSERTION PERSPECTIVE 3/3**	**PC** ECHELLE :	PC 06 INDICE : A DATE : 29/05/2026

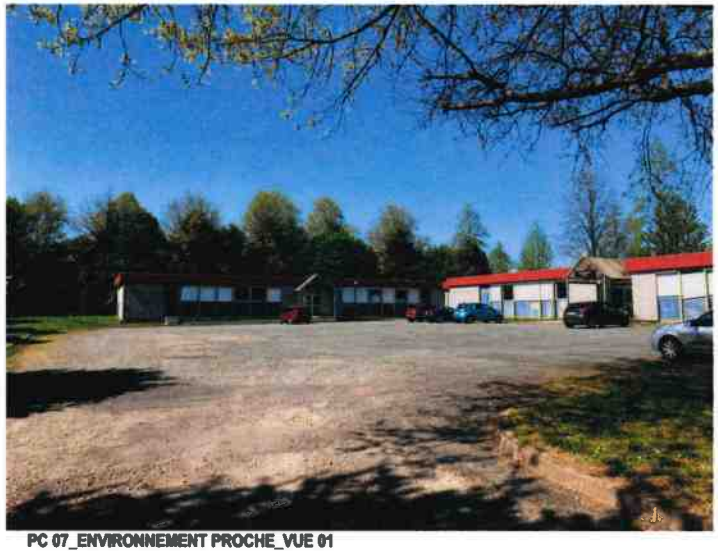

PC 07_ENVIRONNEMENT PROCHE_VUE 01



PC 07_ENVIRONNEMENT PROCHE_VUE 02



PC 07_ENVIRONNEMENT PROCHE_VUE 03




PC 08_ENVIRONNEMENT LOINTAIN_VUE 04



PC 08_ENVIRONNEMENT LOINTAIN_VUE 05



PC 08_ENVIRONNEMENT LOINTAIN_VUE 06

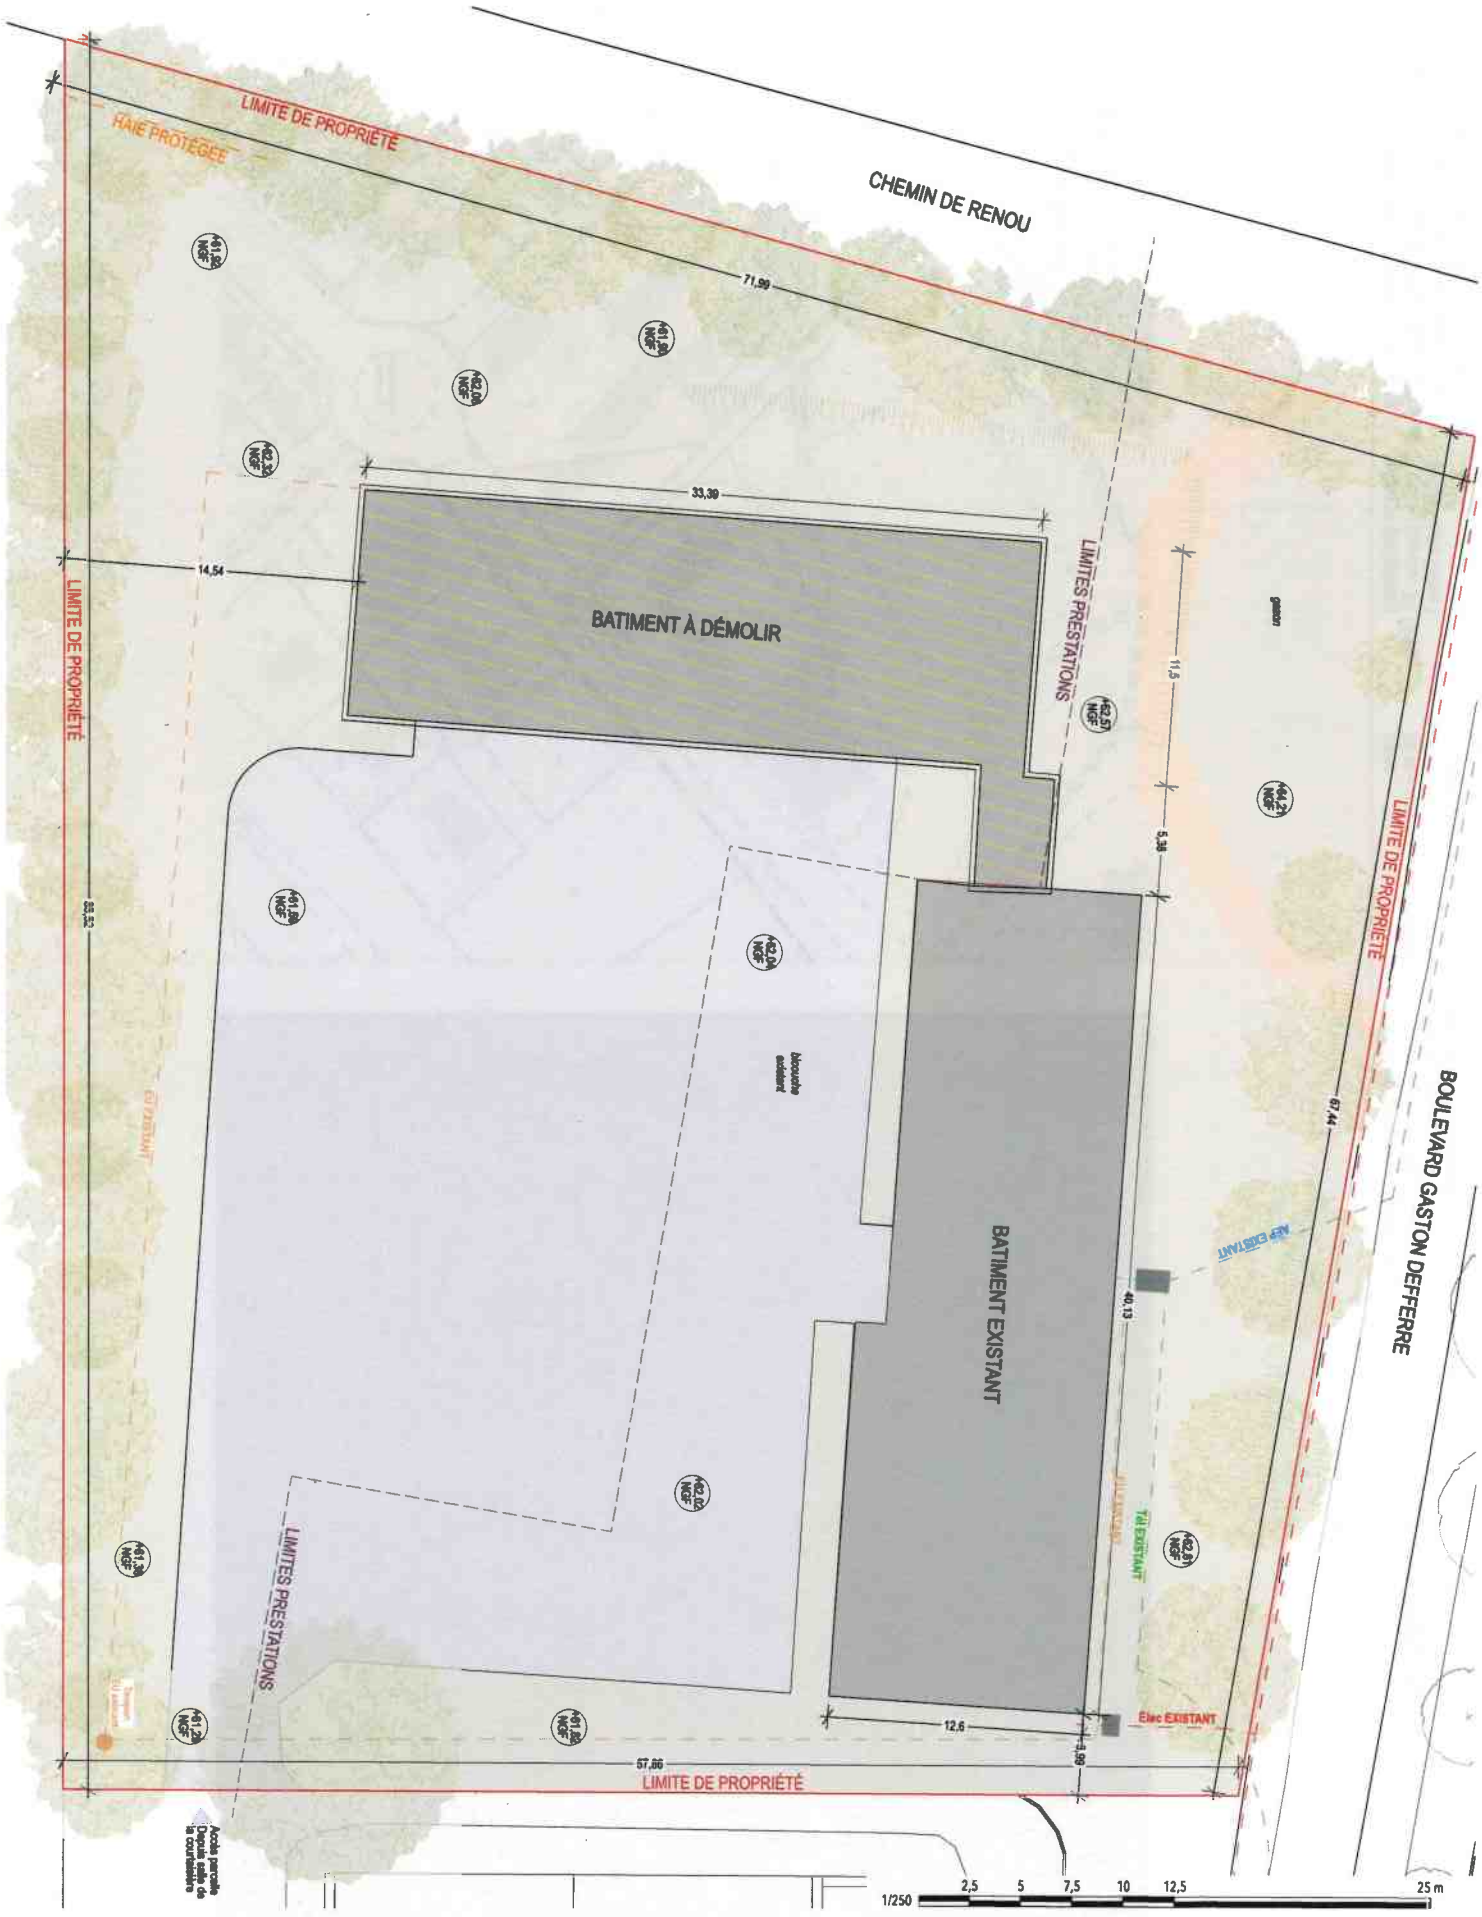

PLAN DE MASSE / EXISTANT

PC 27 | A 01 (INDICE :)

ECHELLE : 1:250 | DATE : 26/03/2026

MISSION DE MAÎTRISE D'ŒUVRE POUR LA CONSTRUCTION D'UN ÉQUIPEMENT SPORTIF SUR LE SITE DE L'IUT DE LA ROCHE-SUR-YON
Boulevard Gaston Defferre, 85 000 La Roche-sur-Yon

NANTES UNIVERSITE
1 quai de Tourville - BP 13522
44 035 Nantes Cedex 1

ABBA
16, Rue Lally Tollendal 75019 Paris
Tel: 01 83 81 44 50
atelier@abba.archi

CLAIRE ARCHIMBAUD ARCHITECTE
3 rue du Bourgneuf - 79500 Melle
tel: 05 49 07 59 60
agence@claire-archimbaud.fr



VUE 01



VUE 02

MISSION DE MAÎTRISE D'ŒUVRE POUR LA CONSTRUCTION D'UN ÉQUIPEMENT SPORTIF SUR LE SITE DE L'IUT DE LA ROCHE-SUR-YON Boulevard Gaston Defferre, 85 000 La Roche-sur-Yon	**NANTES UNIVERSITE** 1 quai de Tourville - BP 13522 44 035 Nantes Cedex 1	**ABBA** 16, Rue Lally Tollendal 75019 Paris Tel: 01 83 81 44 50 atelier@abba.archi	**CLAIRE ARCHIMBAUD ARCHITECTE** 3 rue du Bourgneuf - 79500 Melle tel: 05 49 07 59 60 agence@claire-archimbaud.fr	**PHOTOGRAPHIES DU BÂTIMENT À DÉMOLIR**	**PC 27** ECHELLE :	A 02 INDICE : DATE : 26/03/2026