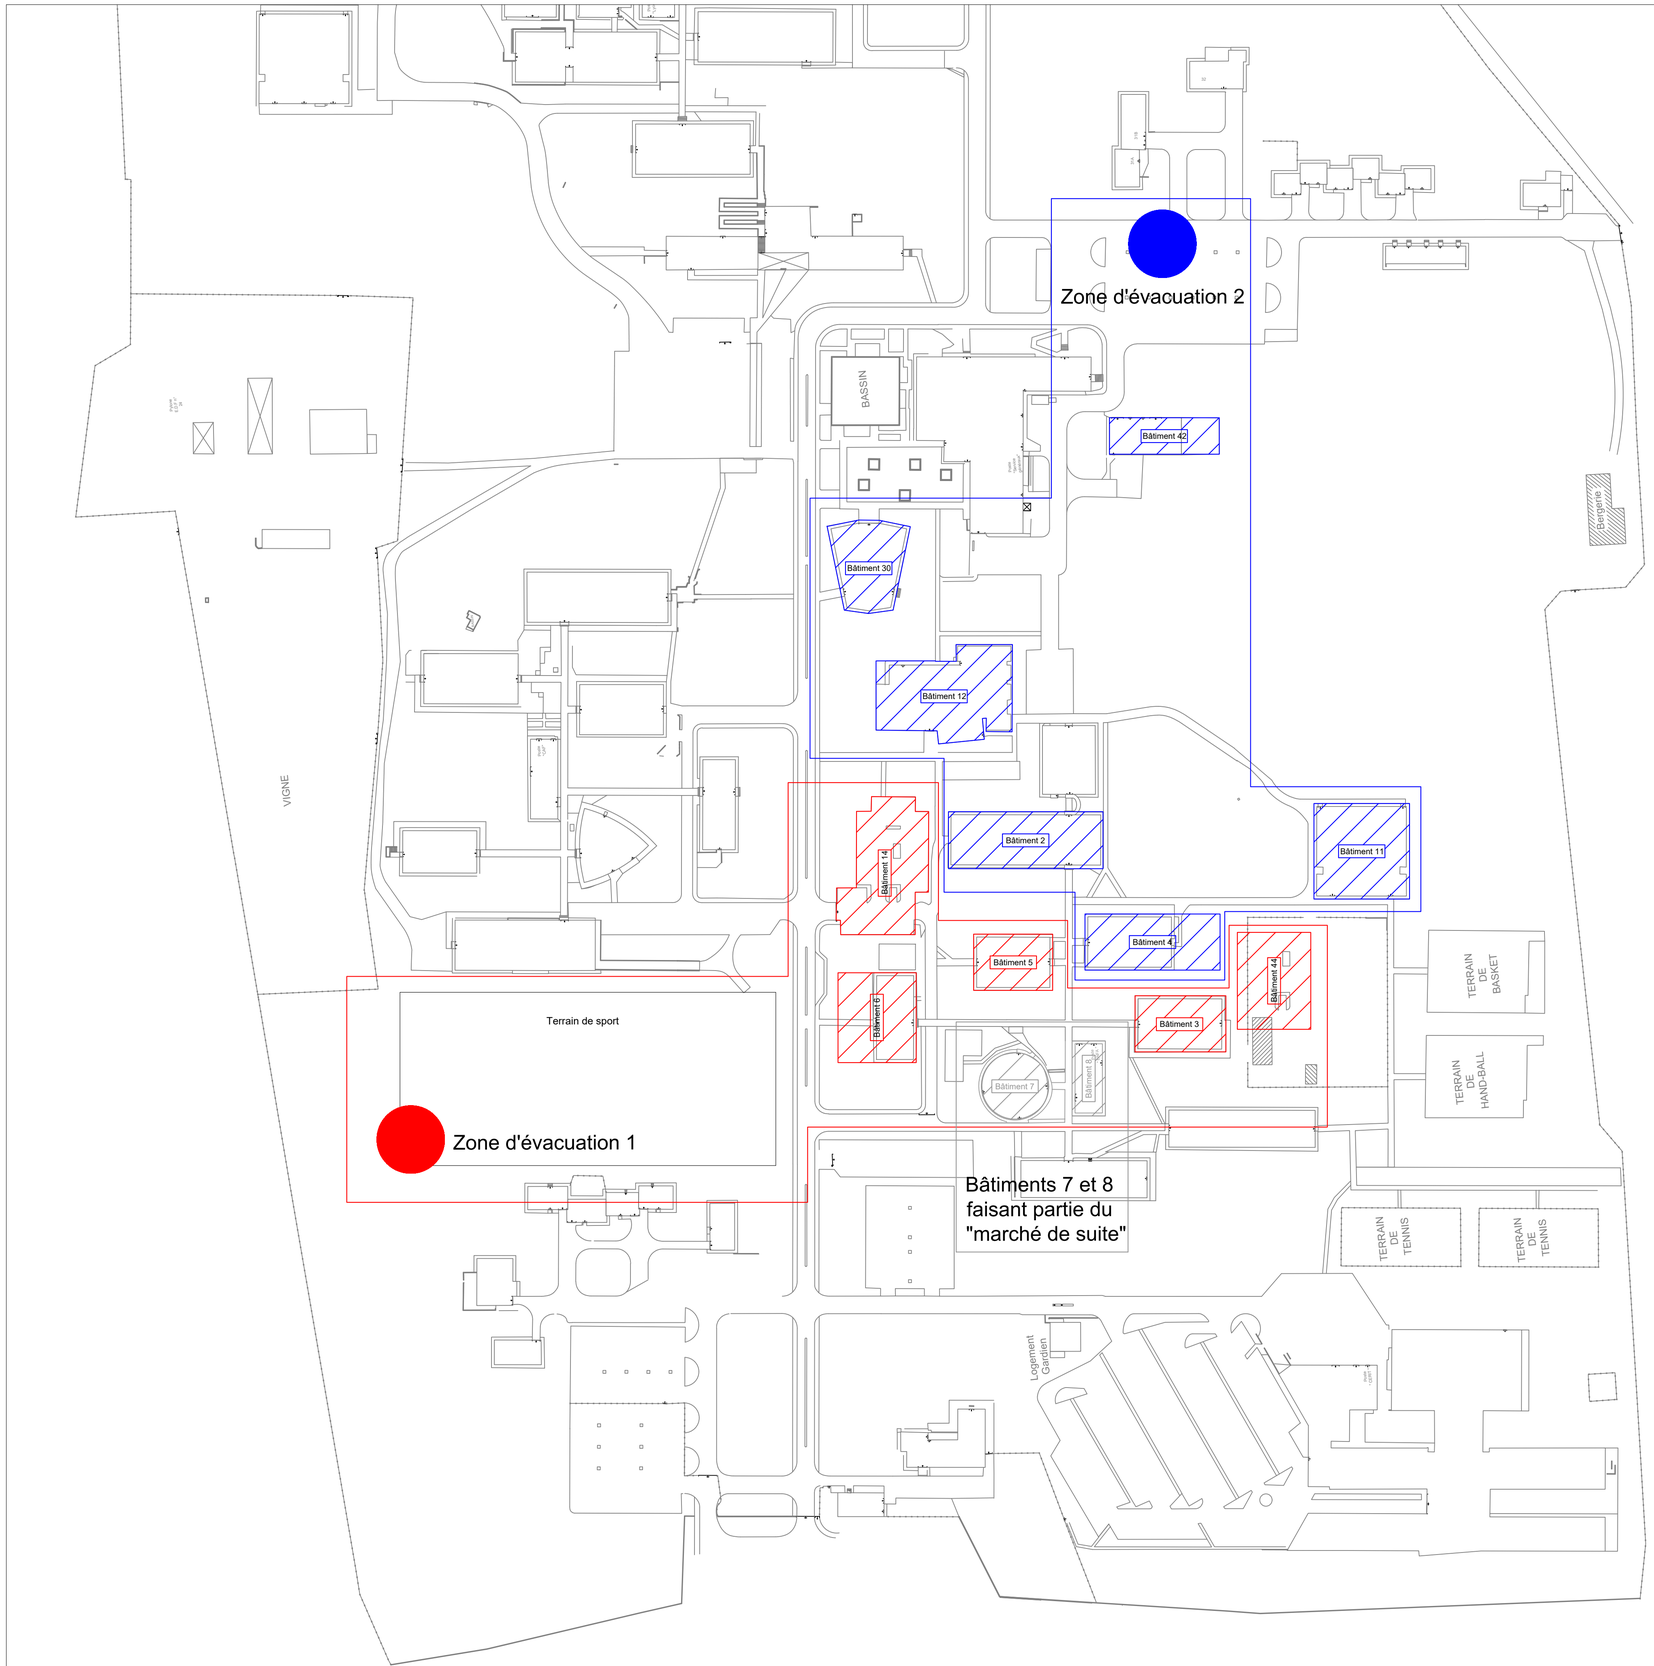


Déploiement d'un système d'alarme PPMS sur le campus de l'ENSFEA à Auzeville-Tolosane

MAITRISE D'OUVRAGE

ENSFEA
Ecole Nationale Supérieure de Formation de l'Enseignement Agricole

Ecole Nationale Supérieure de Formation de l'Enseignement Agricole (ENSFEA)
2, Route de Narbonne
31320 Auzeville-Tolosane

MAITRISE D'OEUVRE

ereah
FLUIDES ÉNERGIE BÂTIMENT

EREAH - Bureau d'études d'ingénierie
des fluides et de l'énergie
8 rue de Soyouz - 31240 l'Union
Tel : 09.72.11.05.93

PHASE : DCE

AFFAIRE N° 26-041 | DATE 16/09/2026 | ECHELLE 1/1000e | INDICE 0

Lot Electricité - Plan de masse - Zones d'évacuation 1 et 2 **PPMS 01**

Déclenchement centralisé

Alerte des autorités compétentes

Représentant ENSFEA

Déclenchement centralisé au bâtiment 6
3 DM installés à l'accueil
3 DM installés dans le couloir photocopieur

Evacuation

DM 1 = **Risque 2**
Alerte attentat / Bombe

Message à l'intérieur des bâtiments de la zone d'évacuation 1 (Terrain de sport)	Message à l'intérieur des bâtiments de la zone d'évacuation 2 (parking restaurant)
1 - Alarme sonore	1 - Alarme sonore
2 - Message audio + flash de couleur 2 *« Votre attention s'il vous plait, ceci n'est pas un exercice ; Alerte attentat évacuation, veuillez évacuer les bâtiments vers le fond du terrain de sport. Evacuation, ne pas prendre vos véhicules. »*	2 - Message audio + flash de couleur 2 *« Votre attention s'il vous plait, ceci n'est pas un exercice ; Alerte attentat évacuation, veuillez évacuer les bâtiments vers le parking du restaurant. Evacuation, ne pas prendre vos véhicules »*

Confinement

DM 2 = **Risque 3**
Alerte risque météorologique

Message à l'intérieur et à l'extérieur des bâtiments
1 - Alarme sonore
2 - Message audio + flash de couleur 3 *« Votre attention s'il vous plait, ceci n'est pas un exercice ; Alerte risque météorologique, veuillez vous confiner à l'intérieur du bâtiment le plus proche, fermez les portes et les fenêtres, éloignez-vous des fenêtres. Alerte risque météorologique »*

DM 3 = **Risque 4**
Alerte risque chimique

Message à l'intérieur et à l'extérieur des bâtiments
1 - Alarme sonore
2 - Message audio + flash de couleur 3 *« Votre attention s'il vous plait, ceci n'est pas un exercice ; Alerte risque chimique, veuillez vous confiner à l'intérieur du bâtiment le plus proche, fermez les portes et les fenêtres. Alerte risque chimique confinement »*

3 - Message fin d'alerte
+
flash lumineux fin d'alerte

« Votre attention s'il vous plait, fin de l'alerte, l'événement est clos, fin des restrictions »

Déclenchement décentralisé

Déclenchement décentralisé
(Tous les bâtiments)

Tous les DM sur le site = **Risque 1**
Alerte attentat / Intrusion terroriste

Message à l'intérieur des bâtiments	Message à l'extérieur des bâtiments
1 - Alarme sonore	1 - Alarme sonore
2 - Message audio + flash de couleur 1 *« Votre attention s'il vous plait, ceci n'est pas un exercice ; Alerte attentat intrusion, veuillez appliquer les consignes de confinement. Eloignez-vous des fenêtres, éteignez les lumières, faites silence. »*	2 - Message audio + flash de couleur 1 *« Votre attention s'il vous plait, ceci n'est pas un exercice ; Alerte attentat intrusion, veuillez appliquer les consignes de confinement. Mettez-vous à l'abri dans le bâtiment le plus proche. Eloignez-vous des fenêtres, éteignez les lumières, faites silence. »*

Déploiement d'un système d'alarme PPMS sur le campus de l'ENSFEA à Auzeville-Tolosane

MAITRISE D'OUVRAGE

Ecole Nationale Supérieure de Formation de l'Enseignement Agricole (ENSFEA)
2, Route de Narbonne
31320 Auzeville-Tolosane

MAITRISE D'OEUVRE


EREAH - Bureau d'études d'ingénierie des fluides et de l'énergie
8 rue de Soyouz - 31240 l'Union
Tel : 09.72.11.05.93

PHASE : DCE

AFFAIRE N° 26-041 **DATE 16/09/2026** **ECHELLE** **INDICE 0**

Lot Electricité - Plan de principe alarme PPMS **PPMS 02**

Numérotation provisoire

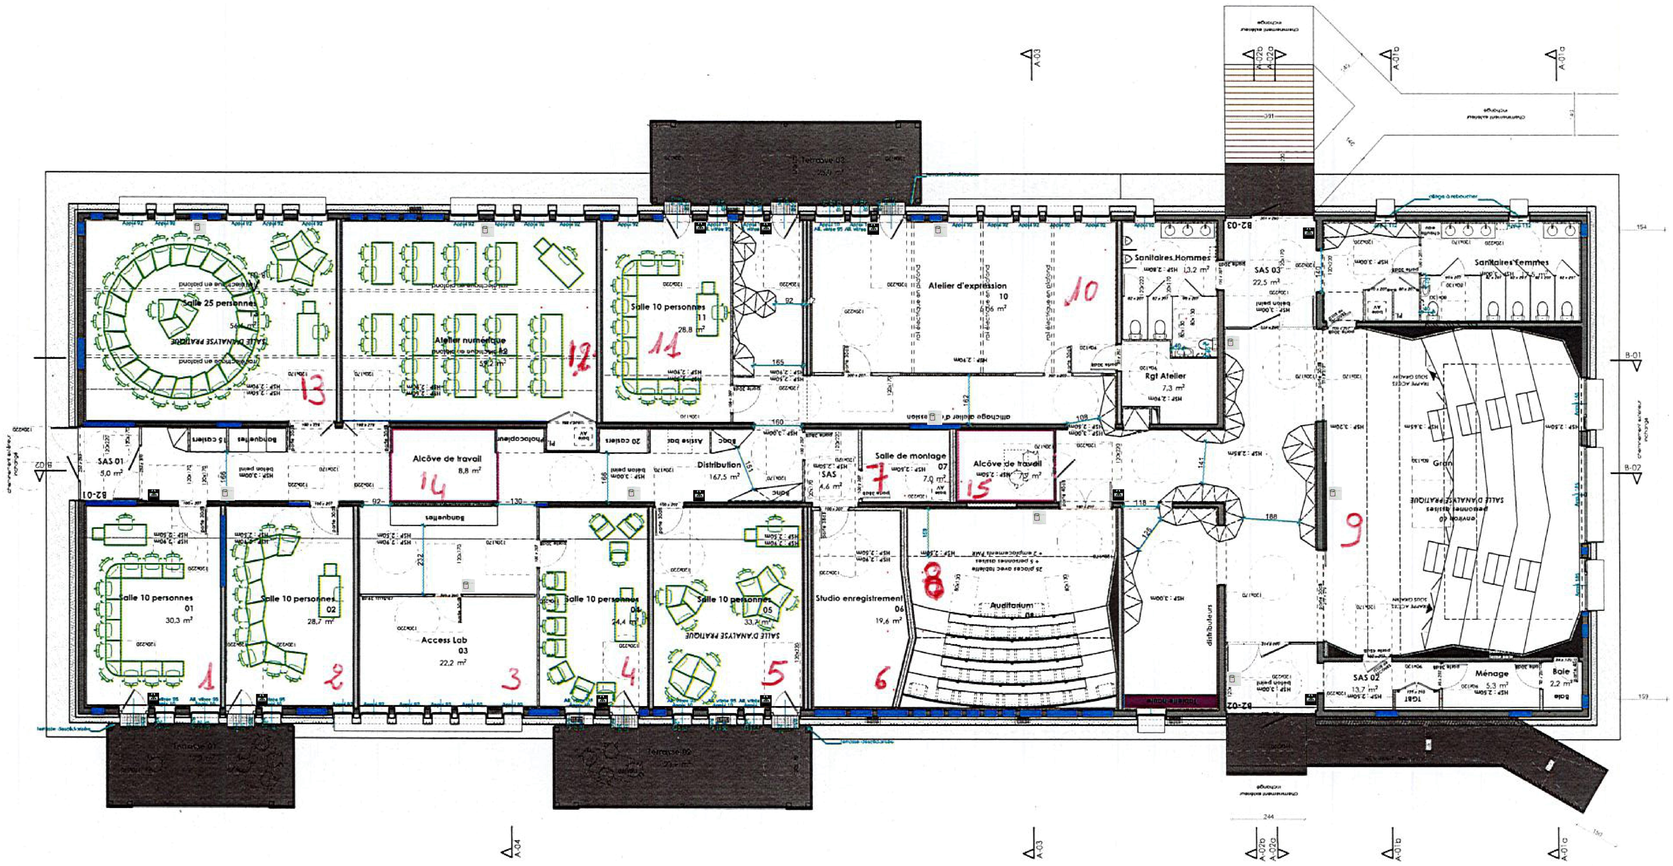

LEGENDE	
	Déclencheurs manuels
	Diffuseurs sonores et lumineux

Déploiement d'un système d'alarme PPMS sur le campus de l'ENSFEA à Auzeville-Tolosane

MAITRISE D'OUVRAGE

ENSFEA
Ecole Nationale Supérieure de Formation de l'Enseignement Agricole (ENSFEA)
2, Route de Narbonne
31320 Auzeville-Tolosane


MAITRISE D'OEUVRE

ereah
FLUIDES · ÉNERGIE · BÂTIMENT
EREAH - Bureau d'études d'ingénierie des fluides et de l'énergie
8 rue de Soyouz - 31240 l'Union
Tel : 09.72.11.05.93

PHASE : DCE

AFFAIRE N° 26-041 | DATE 16/09/2026 | ECHELLE 1/100e | INDICE 0

Lot Electricité - Plan bâtiment 2 | **PPMS 03**

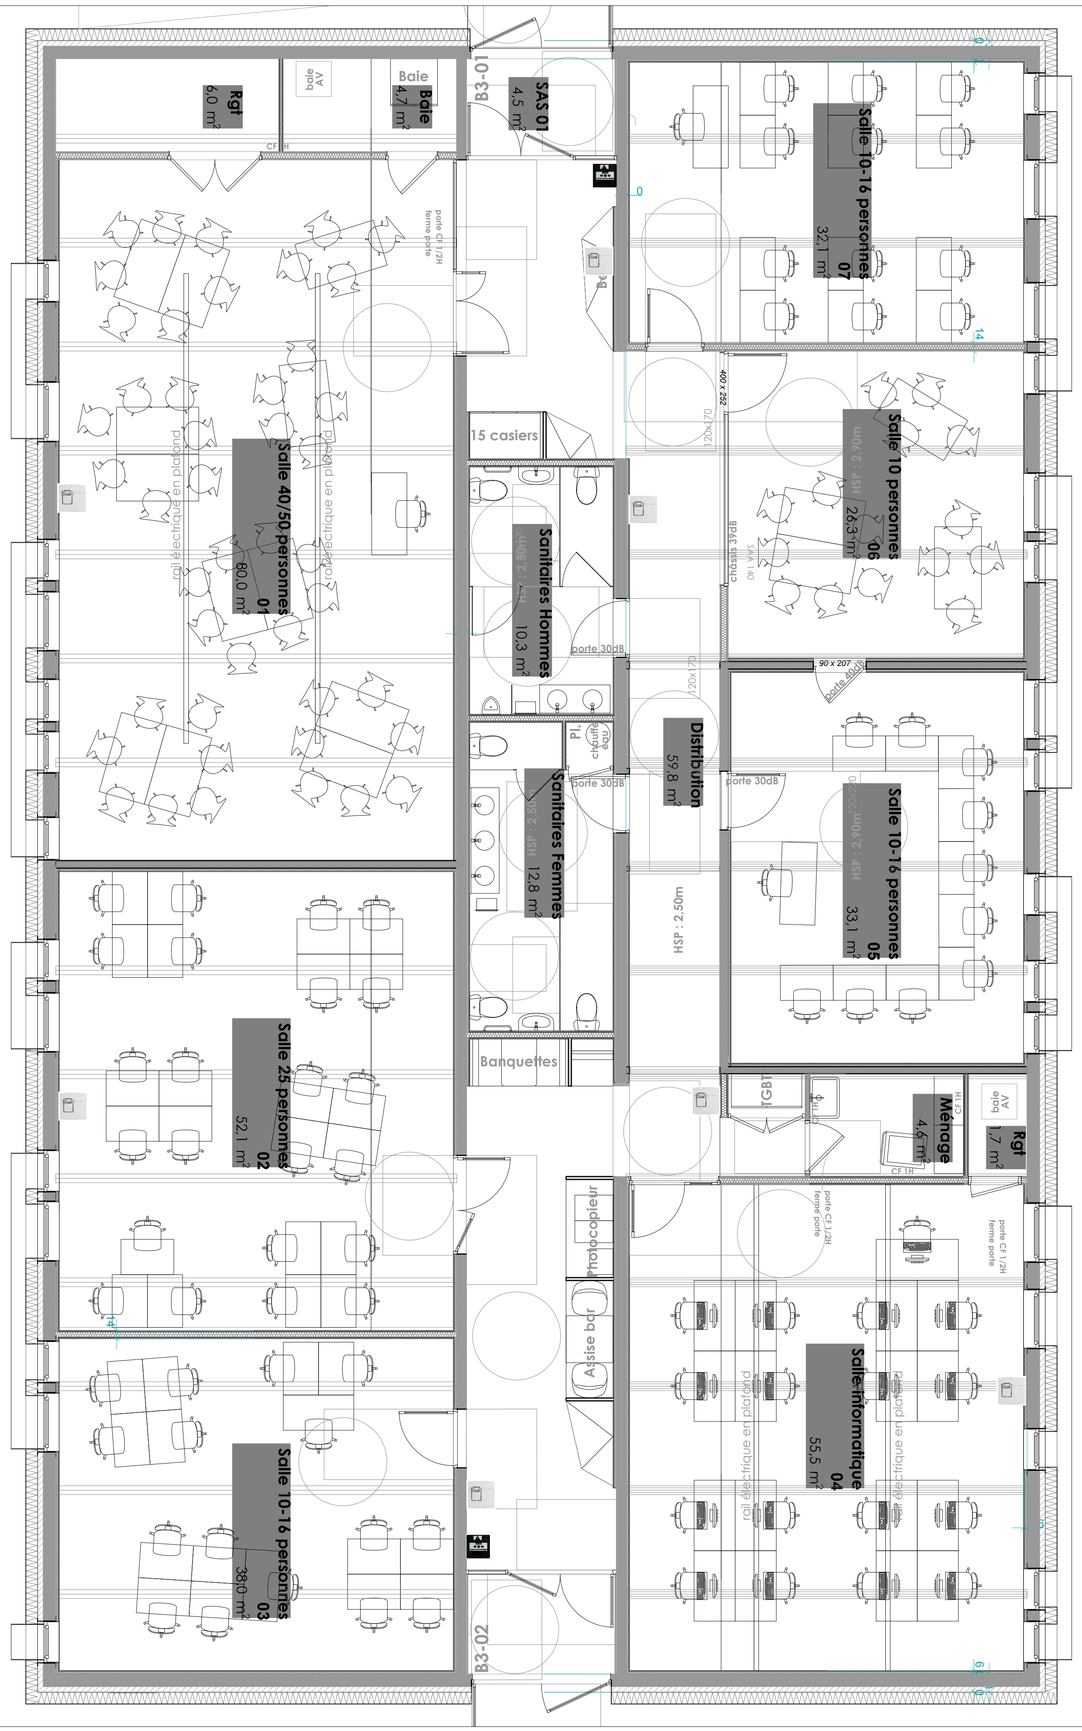

LEGENDE

	Déclencheurs manuels
	Diffuseurs sonores et lumineux

Déploiement d'un système d'alarme PPMS sur le campus de l'ENSFEA à Auzeville-Tolosane

MAITRISE D'OUVRAGE

Ecole Nationale Supérieure de Formation de l'Enseignement Agricole (ENSFEA)
2, Route de Narbonne
31320 Auzeville-Tolosane


MAITRISE D'OEUVRE

EREAH - Bureau d'études d'ingénierie des fluides et de l'énergie
8 rue de Soyouz - 31240 l'Union
Tel : 09.72.11.05.93

PHASE : DCE

AFFAIRE N° 26-041 | DATE 16/09/2026 | ECHELLE 1/50e | INDICE 0

Lot Electricité - Plan bâtiment 3 | PPMS 04

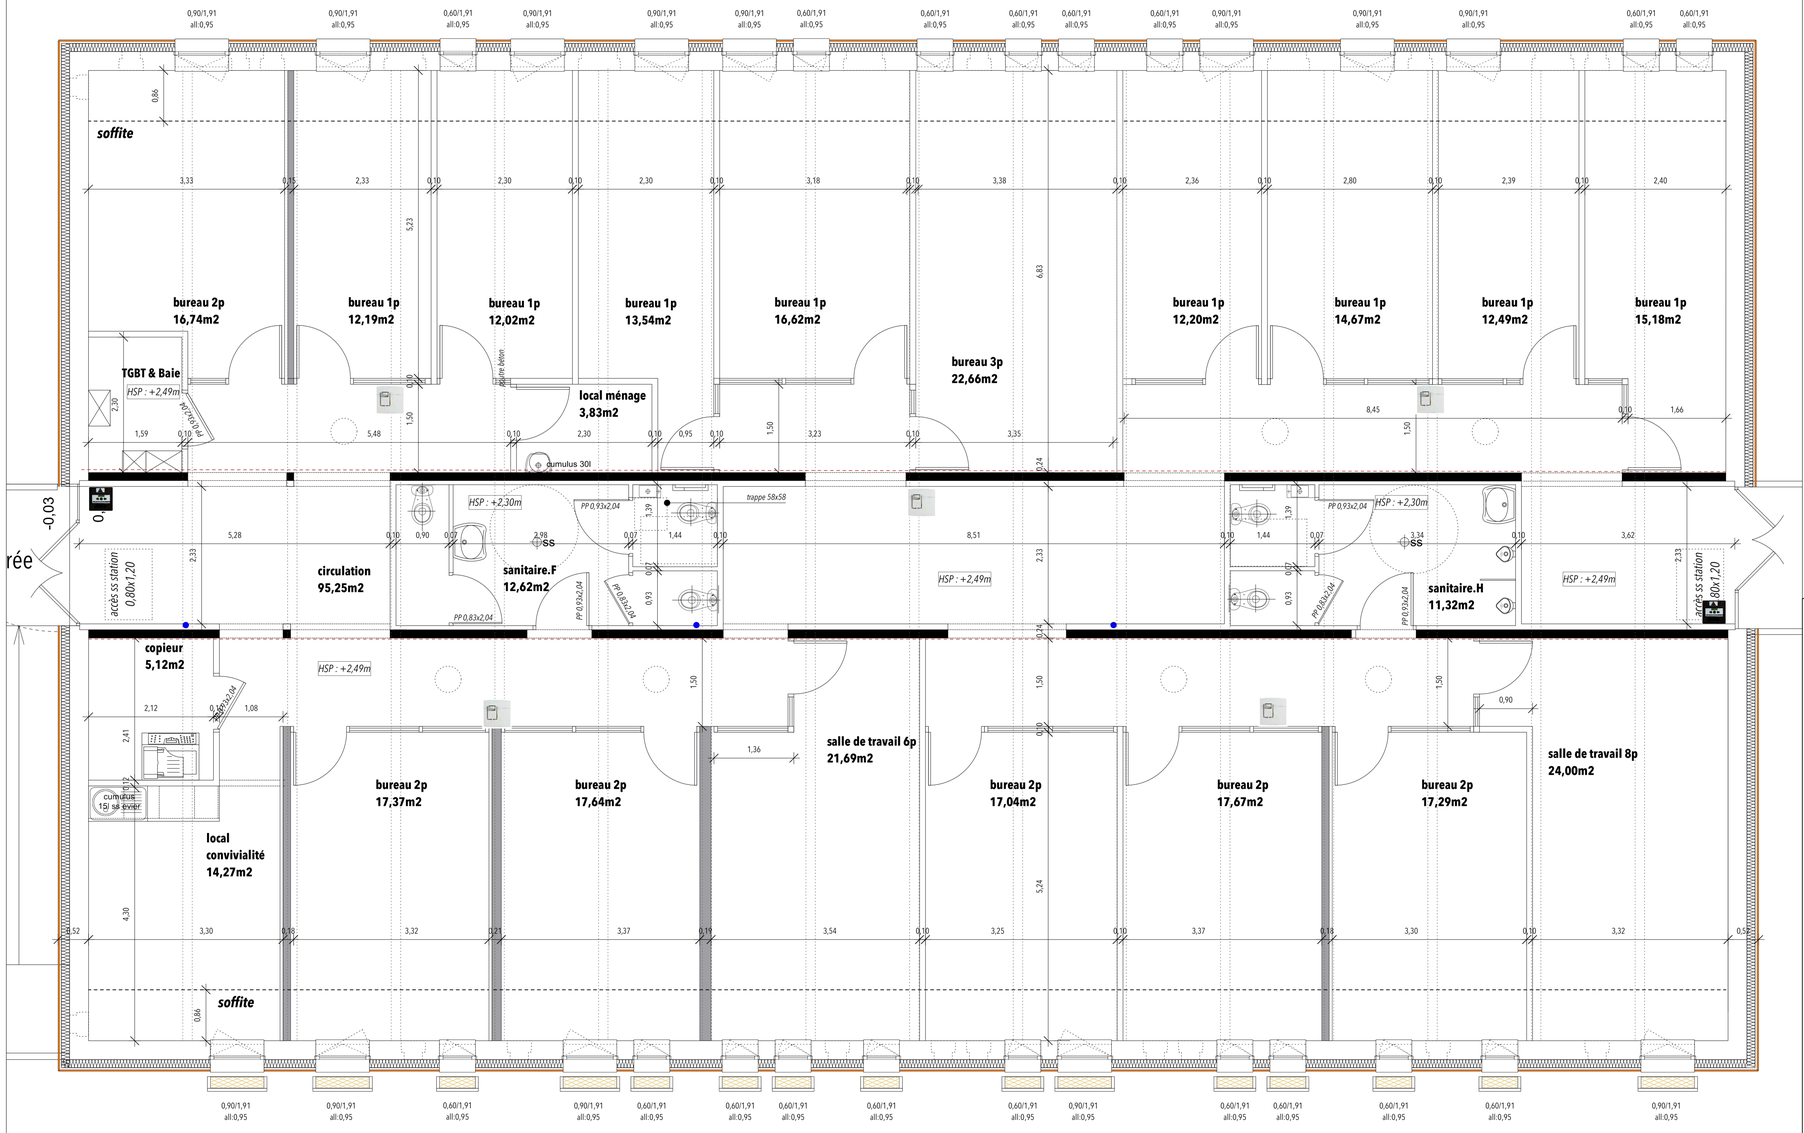

LEGENDE	
	Déclencheurs manuels
	Diffuseurs sonores et lumineux

Déploiement d'un système d'alarme PPMS sur le campus de l'ENSFEA à Auzeville-Tolosane

MAITRISE D'OUVRAGE

ENSFEA
Ecole Nationale Supérieure de Formation de l'Enseignement Agricole

Ecole Nationale Supérieure de Formation de l'Enseignement Agricole (ENSFEA)
2, Route de Narbonne
31320 Auzeville-Tolosane

MAITRISE D'OEUVRE

ereah
FLUIDES · ÉNERGIE · BÂTIMENT

EREAH - Bureau d'études d'ingénierie
des fluides et de l'énergie
8 rue de Soyouz - 31240 l'Union
Tel : 09.72.11.05.93

PHASE : DCE

AFFAIRE N° 26-041 | DATE 16/09/2026 | ECHELLE 1/50e | INDICE 0

Lot Electricité - Plan bâtiment 4 — **PPMS 05**

MAITRISE D'OUVRAGE ENSFEA


RENOVATION

SITE DE L'ENSFEA - 313

MAITRISE D'ŒUVRE

11BIS STUDIO ARCHITECTES - Catherine &…
11bis Route du Faubourg du Sers - BP 25 - 31…
Tél : 05 61 27 99 30 - accueil.11bisstudio@11…

ereah FLUIDES · ÉNERGIE · BÂTIMENT
EREAH
8 rue de Soyouz
31240 L'UNION
Tel : 05 32 26 11 24

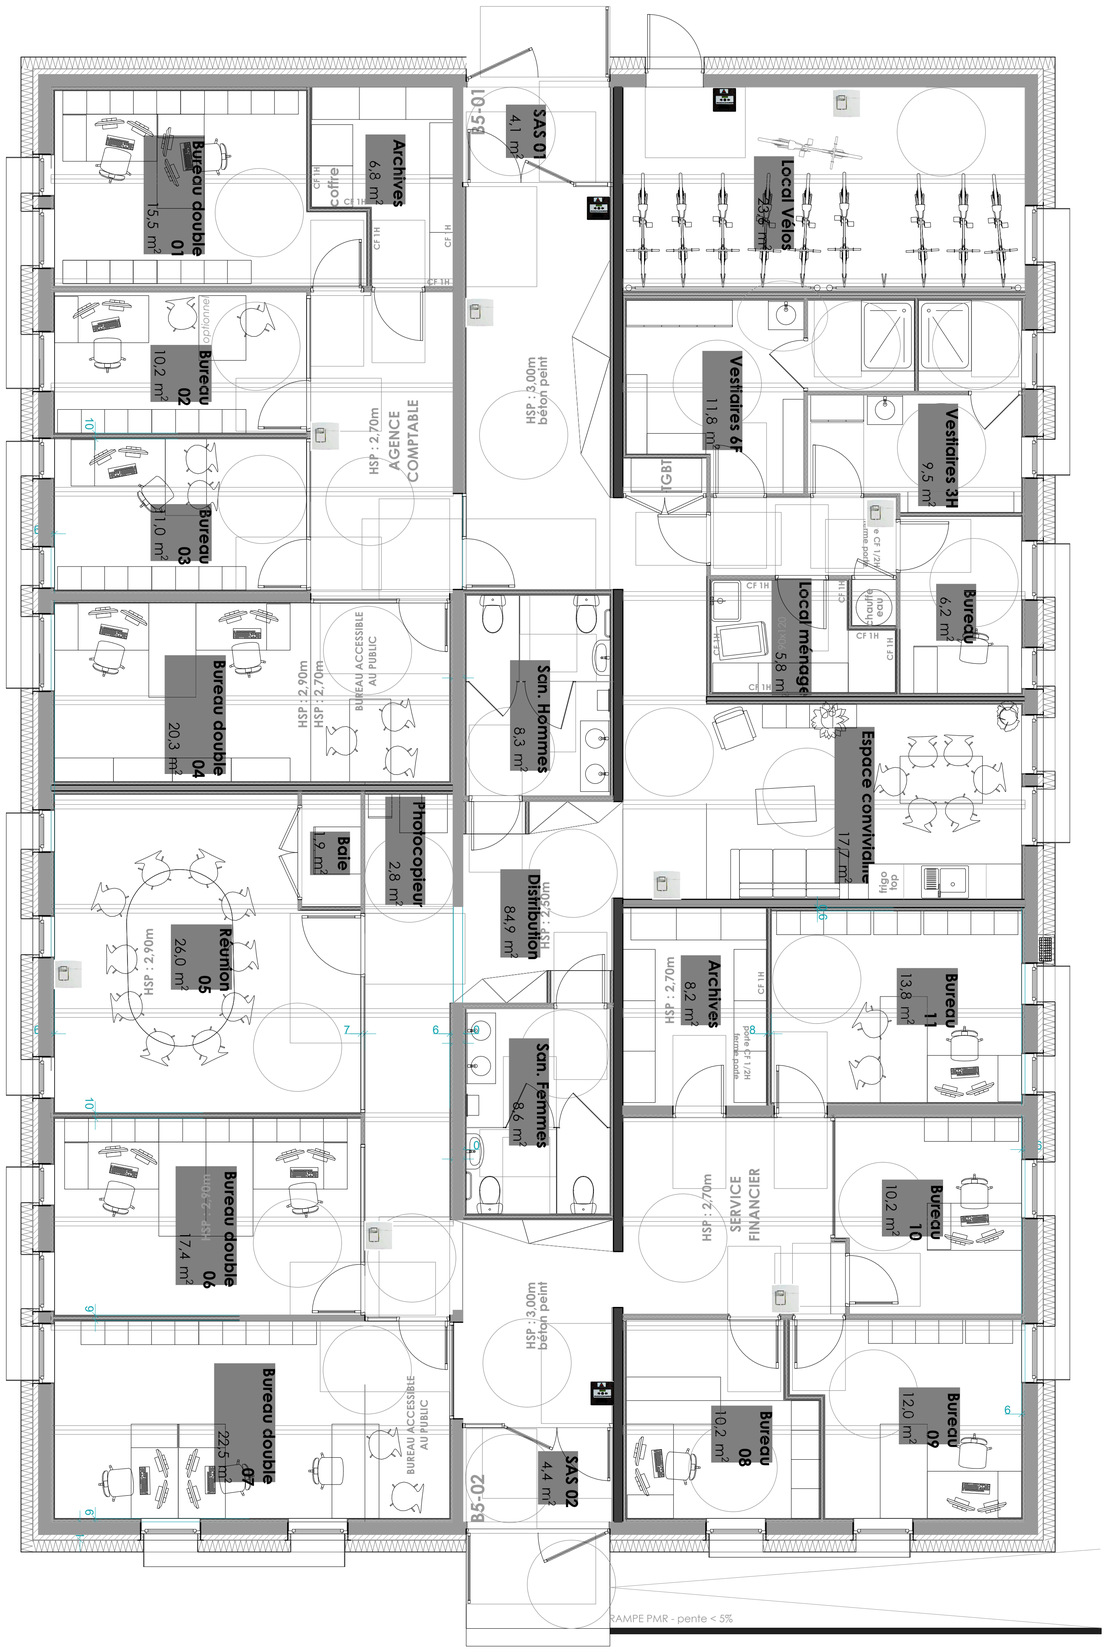

LEGENDE

	Déclencheurs manuels
	Diffuseurs sonores et lumineux

Déploiement d'un système d'alarme PPMS sur le campus de l'ENSFEA à Auzeville-Tolosane

MAITRISE D'OUVRAGE

ENSFEA
Ecole Nationale Supérieure de Formation de l'Enseignement Agricole

Ecole Nationale Supérieure de Formation de l'Enseignement Agricole (ENSFEA)
2, Route de Narbonne
31320 Auzeville-Tolosane

MAITRISE D'OEUVRE


ereah
FLUIDES ÉNERGIE BÂTIMENT

EREAH - Bureau d'études d'ingénierie des fluides et de l'énergie
8 rue de Soyouz - 31240 l'Union
Tel : 09.72.11.05.93

PHASE : DCE

AFFAIRE N° 26-041 **DATE 16/09/2026** **ECHELLE 1/50e** **INDICE 0**

Lot Electricité - Plan bâtiment 5 **PPMS 06**

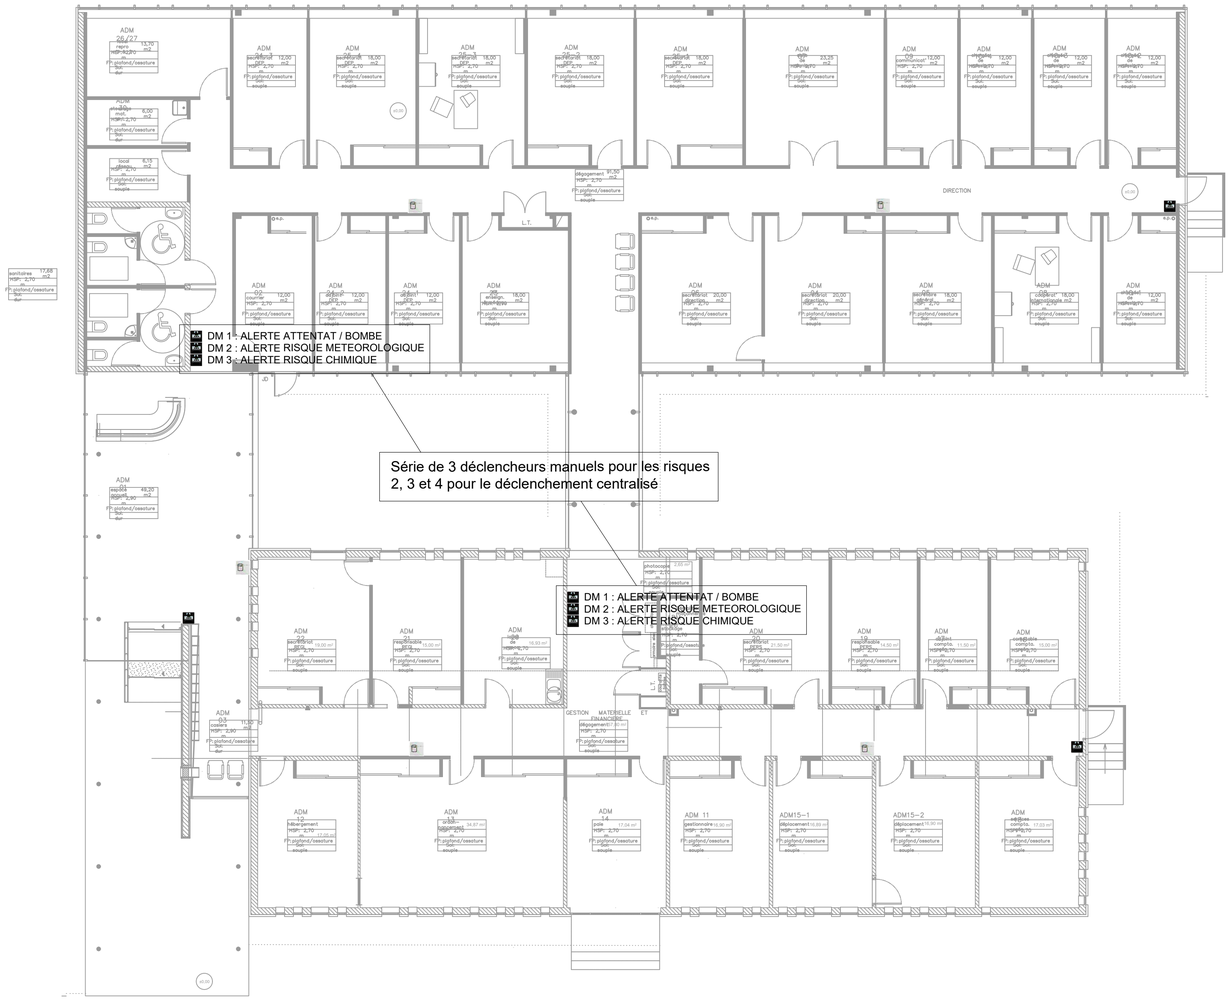

LEGENDE

	Déclencheurs manuels
	Diffuseurs sonores et lumineux

Déploiement d'un système d'alarme PPMS sur le campus de l'ENSFEA à Auzeville-Tolosane

MAITRISE D'OUVRAGE

ENSFEA
Ecole Nationale Supérieure de Formation de l'Enseignement Agricole

Ecole Nationale Supérieure de Formation de l'Enseignement Agricole (ENSFEA)
2, Route de Narbonne
31320 Auzeville-Tolosane

MAITRISE D'OEUVRE


ereah
FLUIDES · ÉNERGIE · BÂTIMENT

EREAH - Bureau d'études d'ingénierie des fluides et de l'énergie
8 rue de Soyouz - 31240 l'Union
Tel : 09.72.11.05.93

PHASE : DCE

AFFAIRE N° 26-041 **DATE 16/09/2026** **ECHELLE 1/100e** **INDICE 0**

Lot Electricité - Plan bâtiment 6 **PPMS 07**

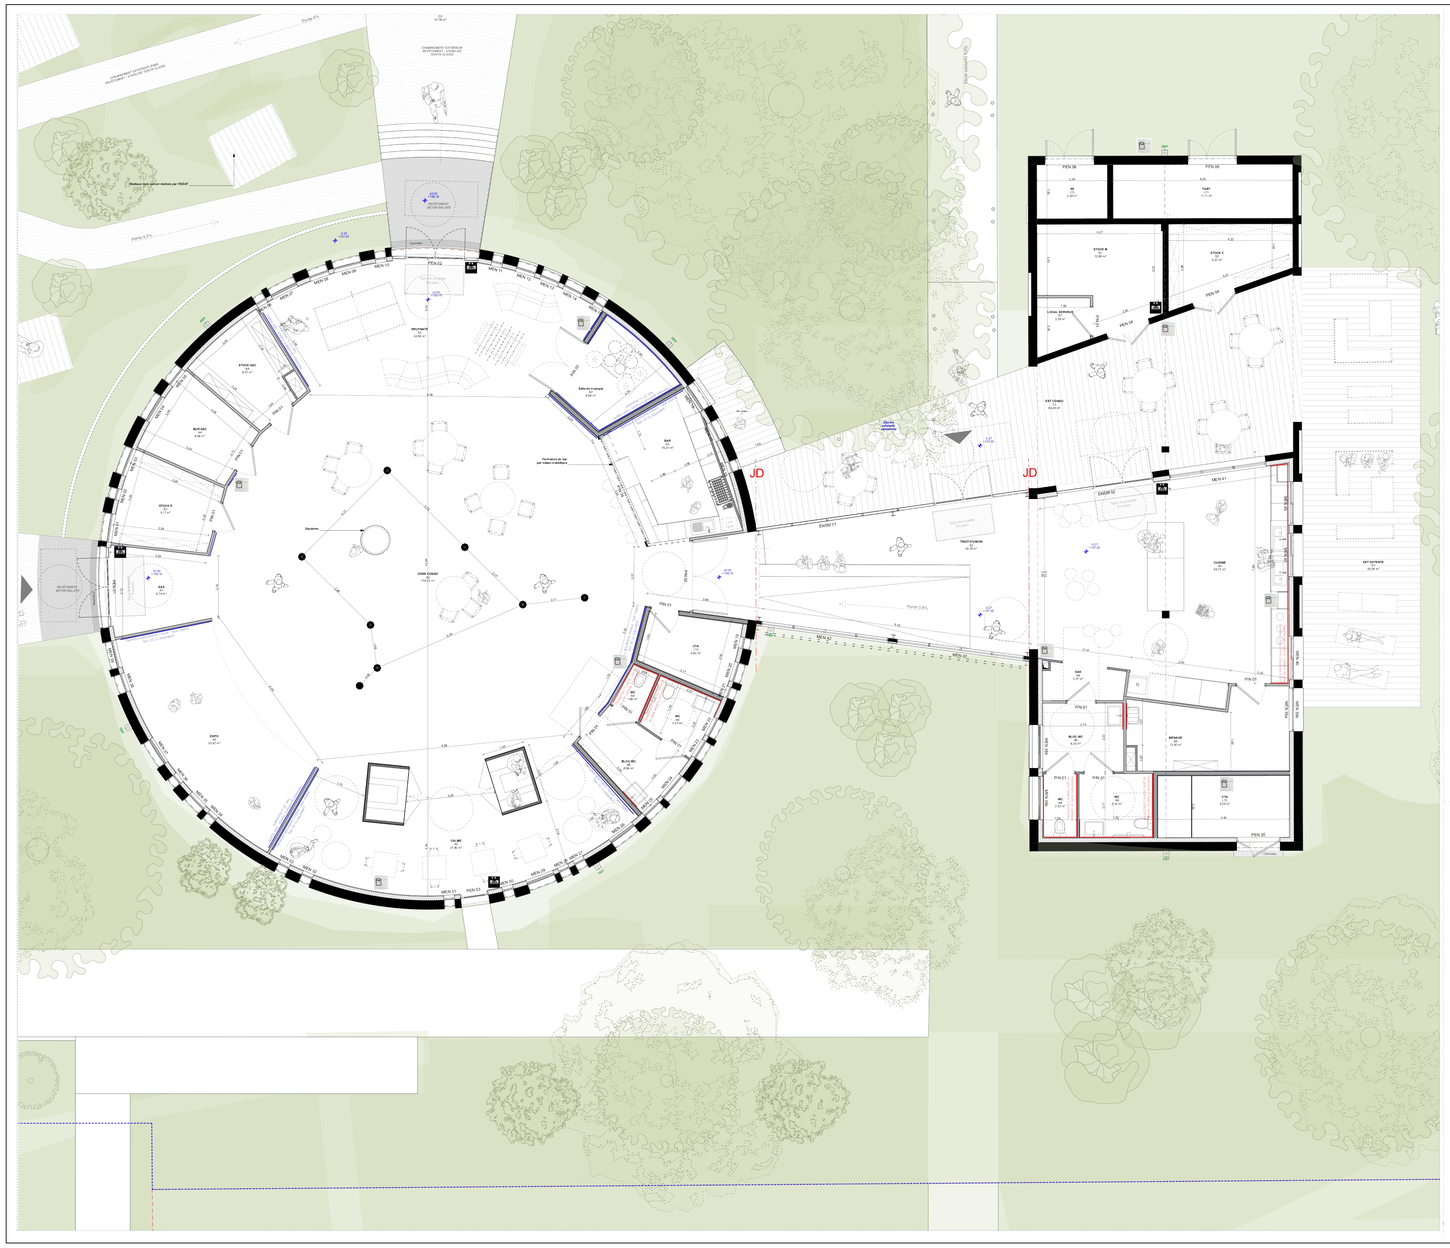

LEGENDE

	Déclencheurs manuels
	Diffuseurs sonores et lumineux

Déploiement d'un système d'alarme PPMS sur le campus de l'ENSFEA à Auzeville-Tolosane

ENSFEA-Coeur de Campus
Rénovation lourde des bâtiments 7 et 8 en coeur de campus de l'ENSFEA



Dossier DCE

DCE.5 PLAN RDC - PROJET

MAITRISE D'OUVRAGE

ENSFEA
Ecole Nationale Supérieure de Formation de l'Enseignement Agricole

Ecole Nationale Supérieure de Formation de l'Enseignement Agricole (ENSFEA)
2, Route de Narbonne
31320 Auzeville-Tolosane

MAITRISE D'OEUVRE


ereaH
FLUIDES · ÉNERGIE · BÂTIMENT

EREAH - Bureau d'études d'ingénierie des fluides et de l'énergie
8 rue de Soyouz - 31240 l'Union
Tel : 09.72.11.05.93

PHASE : DCE

AFFAIRE N° 26-041 **DATE 16/09/2026** **ECHELLE 1/100e** **INDICE 0**

Lot Electricité - Plan bâtiments 7 et 8 **PPMS 08**

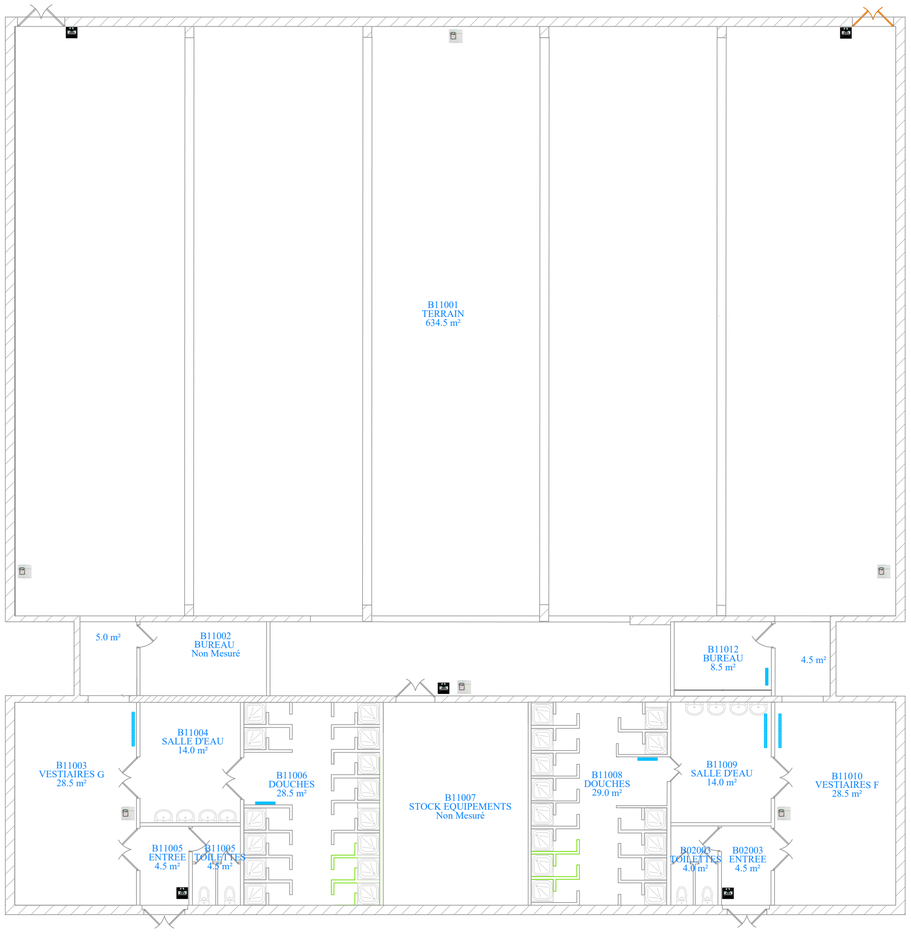

LEGENDE

	Déclencheurs manuels
	Diffuseurs sonores et lumineux

Déploiement d'un système d'alarme PPMS sur le campus de l'ENSFEA à Auzeville-Tolosane

MAITRISE D'OUVRAGE

ENSFEA
École Nationale Supérieure de Formation de l'Enseignement Agricole

Ecole Nationale Supérieure de Formation de l'Enseignement Agricole (ENSFEA)
2, Route de Narbonne
31320 Auzeville-Tolosane

MAITRISE D'OEUVRE

ereah
FLUIDES · ÉNERGIE · BÂTIMENT

EREAH - Bureau d'études d'ingénierie des fluides et de l'énergie
8 rue de Soyouz - 31240 l'Union
Tel : 09.72.11.05.93

PHASE : DCE

AFFAIRE N° 26-041 **DATE 16/09/2026** **ECHELLE 1/100e** **INDICE 0**

Lot Electricité - Plan bâtiment 11 **PPMS 09**



LEGENDE

	Déclencheurs manuels
	Diffuseurs sonores et lumineux

Déploiement d'un système d'alarme PPMS sur le campus de l'ENSFEA à Auzeville-Tolosane

MAITRISE D'OUVRAGE

ENSFEA
École Nationale Supérieure de Formation de l'Enseignement Agricole

Ecole Nationale Supérieure de Formation de l'Enseignement Agricole (ENSFEA)
2, Route de Narbonne
31320 Auzeville-Tolosane

MAITRISE D'OEUVRE


ereah
FLUIDES ÉNERGIE BÂTIMENT

EREAH - Bureau d'études d'ingénierie des fluides et de l'énergie
8 rue de Soyouz - 31240 l'Union
Tel : 09.72.11.05.93

PHASE : DCE

AFFAIRE N° 26-041 **DATE 16/09/2026** **ECHELLE 1/100e** **INDICE 0**

Lot Electricité - Plan bâtiment 12 **PPMS 10**

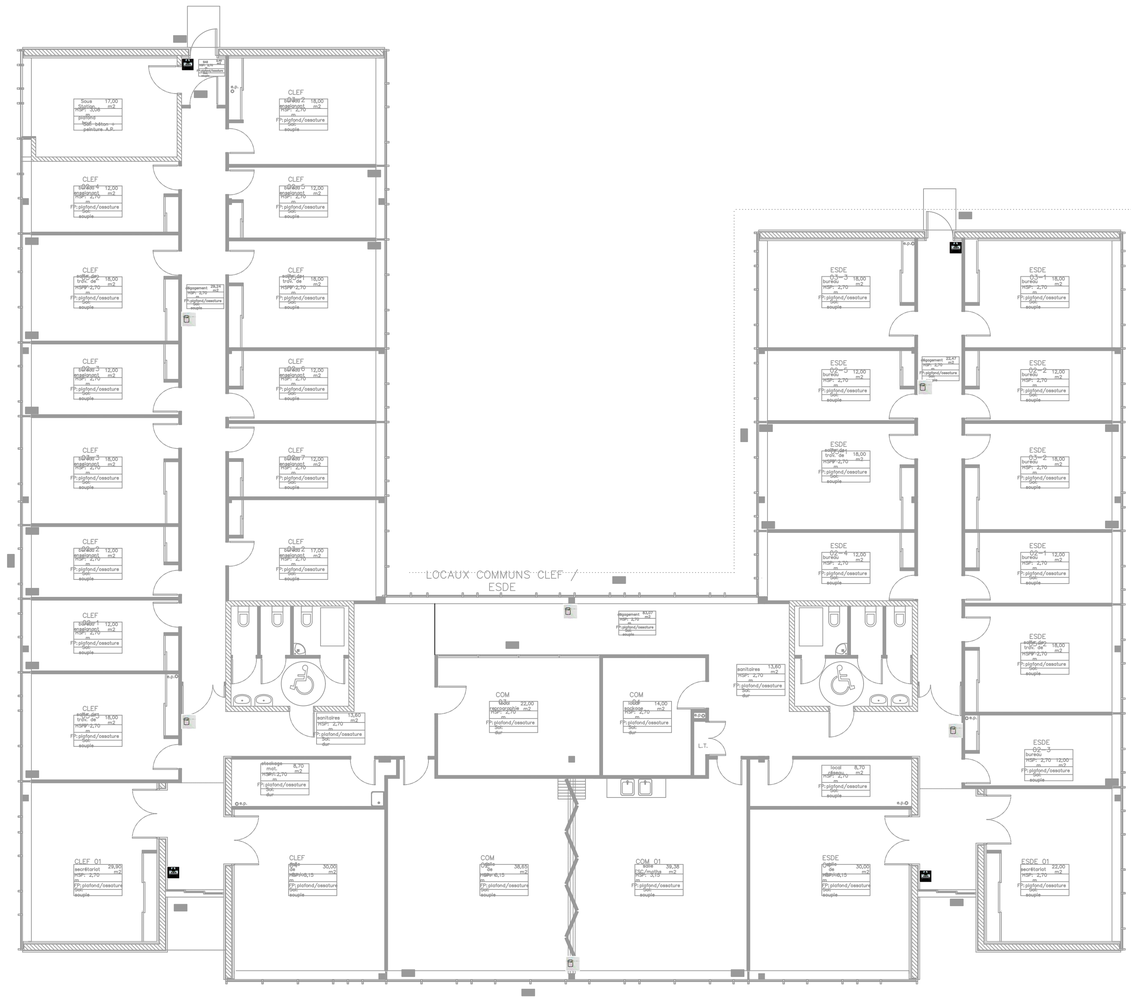

LEGENDE	
	Déclencheurs manuels
	Diffuseurs sonores et lumineux

Déploiement d'un système d'alarme PPMS sur le campus de l'ENSFEA à Auzeville-Tolosane

MAITRISE D'OUVRAGE

Ecole Nationale Supérieure de Formation de l'Enseignement Agricole (ENSFEA)

2, Route de Narbonne

31320 Auzeville-Tolosane

MAITRISE D'OEUVRE

EREAH - Bureau d'études d'ingénierie des fluides et de l'énergie


8 rue de Soyouz - 31240 l'Union

Tel : 09.72.11.05.93

PHASE : DCE

AFFAIRE N° 26-041 **DATE 16/09/2026** **ECHELLE 1/100e** **INDICE 0**

Lot Electricité - Plan bâtiment 14 **PPMS 11**

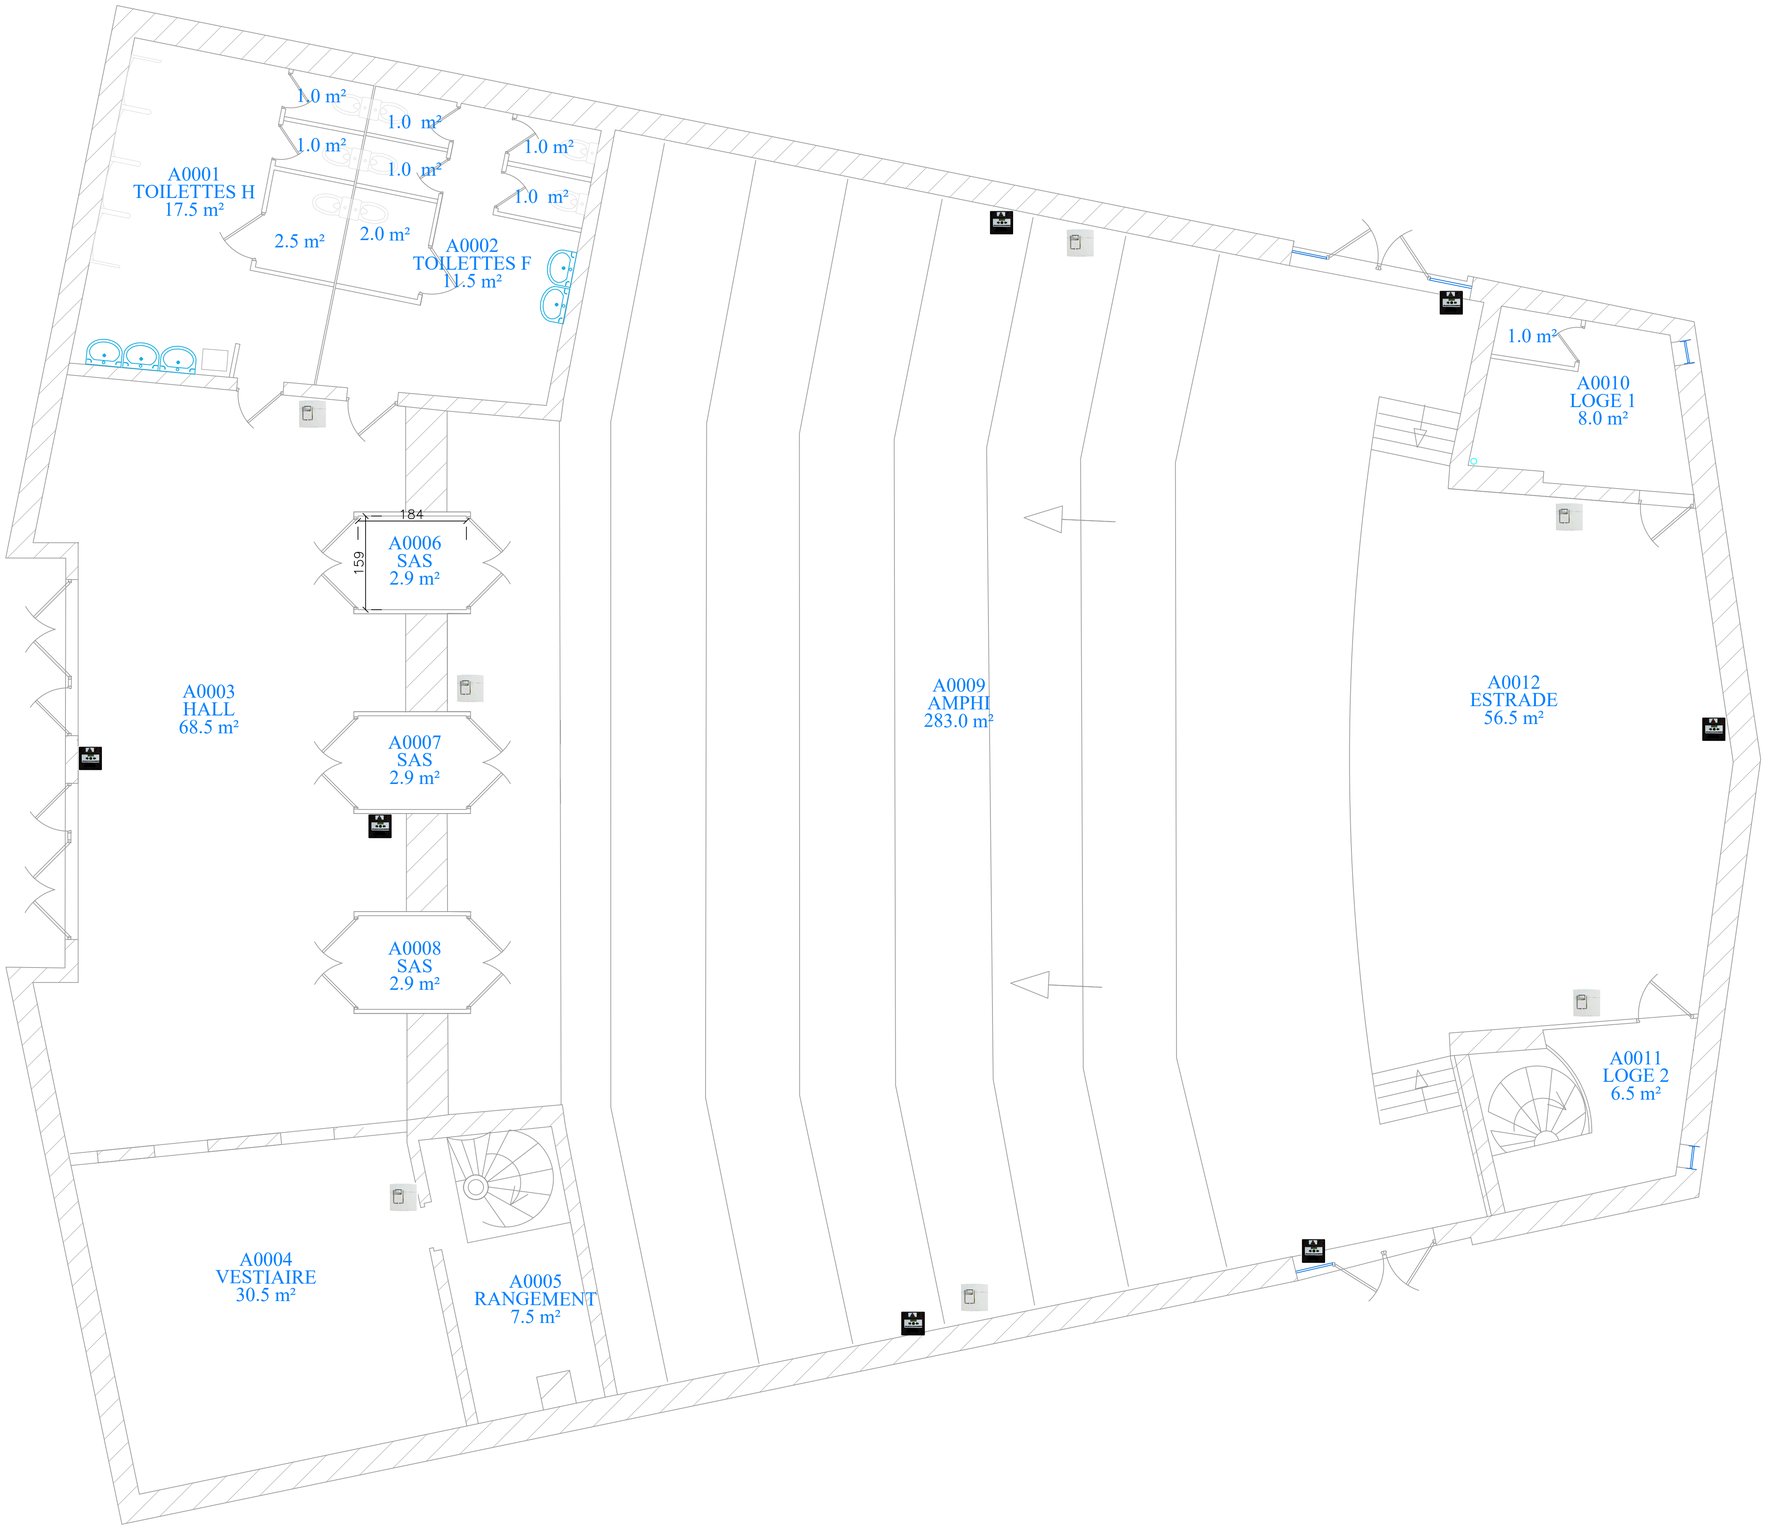

LEGENDE

	Déclencheurs manuels
	Diffuseurs sonores et lumineux

Déploiement d'un système d'alarme PPMS sur le campus de l'ENSFEA à AuzevilleTolosane

MAITRISE D'OUVRAGE

ENSFEA
Ecole Nationale Supérieure de Formation de l'Enseignement Agricole

Ecole Nationale Supérieure de Formation de l'Enseignement Agricole (ENSFEA)
2, Route de Narbonne
31320 Auzeville-Tolosane

MAITRISE D'OEUVRE


ereah
FLUIDES · ÉNERGIE · BÂTIMENT

EREAH - Bureau d'études d'ingénierie des fluides et de l'énergie
8 rue de Soyouz - 31240 l'Union
Tel : 09.72.11.05.93

PHASE : DCE

AFFAIRE N° 26-041 | DATE 16/09/2026 | ECHELLE 1/50e | INDICE 0

Lot Electricité - Plan bâtiment 30 | **PPMS 12**

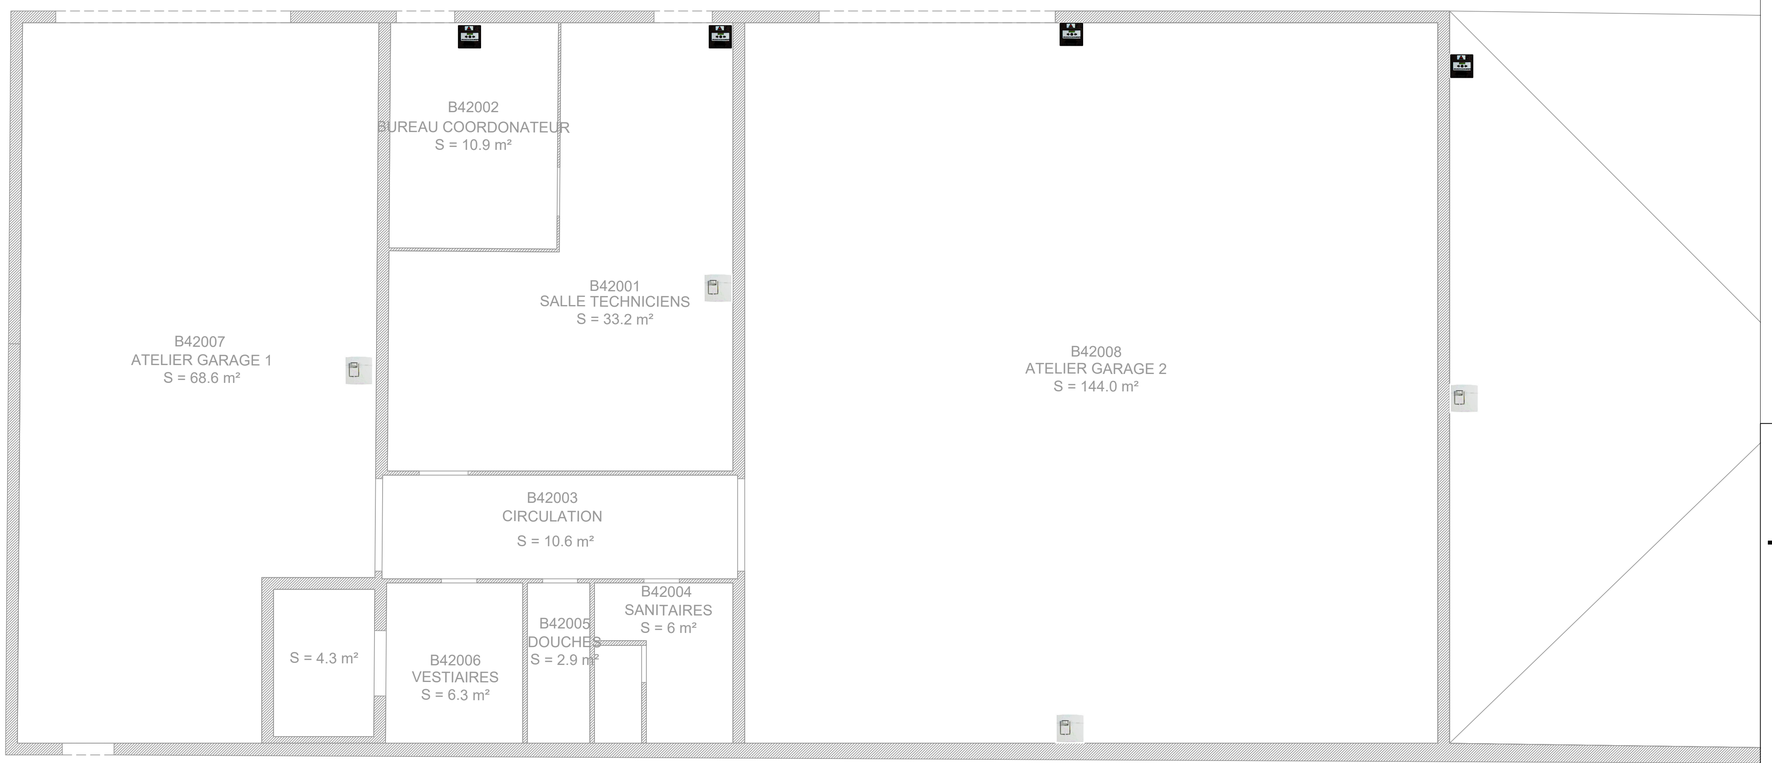

LEGENDE

	Déclencheurs manuels
	Diffuseurs sonores et lumineux

Déploiement d'un système d'alarme PPMS sur le campus de l'ENSFEA à Auzeville-Tolosane

MAITRISE D'OUVRAGE

ENSFEA
Ecole Nationale Supérieure de Formation de l'Enseignement Agricole

Ecole Nationale Supérieure de Formation de l'Enseignement Agricole (ENSFEA)
2, Route de Narbonne
31320 Auzeville-Tolosane

MAITRISE D'OEUVRE

ereah
FLUIDES · ÉNERGIE · BÂTIMENT

EREAH - Bureau d'études d'ingénierie des fluides et de l'énergie
8 rue de Soyouz - 31240 l'Union
Tel : 09.72.11.05.93

PHASE : DCE

AFFAIRE N° 26-041 **DATE 16/09/2026** **ECHELLE 1/50e** **INDICE 0**

Lot Electricité - Plan bâtiment 42 **PPMS 13**



LEGENDE

	Déclencheurs manuels
	Diffuseurs sonores et lumineux

Déploiement d'un système d'alarme PPMS sur le campus de l'ENSFEA à Auzeville-Tolosane

MAITRISE D'OUVRAGE

ENSFEA
Ecole Nationale Supérieure de Formation de l'Enseignement Agricole

Ecole Nationale Supérieure de Formation de l'Enseignement Agricole (ENSFEA)
2, Route de Narbonne
31320 Auzeville-Tolosane

MAITRISE D'OEUVRE

ereah
FLUIDES · ÉNERGIE · BÂTIMENT

EREAH - Bureau d'études d'ingénierie des fluides et de l'énergie
8 rue de Soyouz - 31240 l'Union
Tel : 09.72.11.05.93

PHASE : DCE

AFFAIRE N° 26-041 **DATE 16/09/2026** **ECHELLE 1/100e** **INDICE 0**

Lot Electricité - Plan bâtiment 44 **PPMS 14**