
ETAT EXISTANT

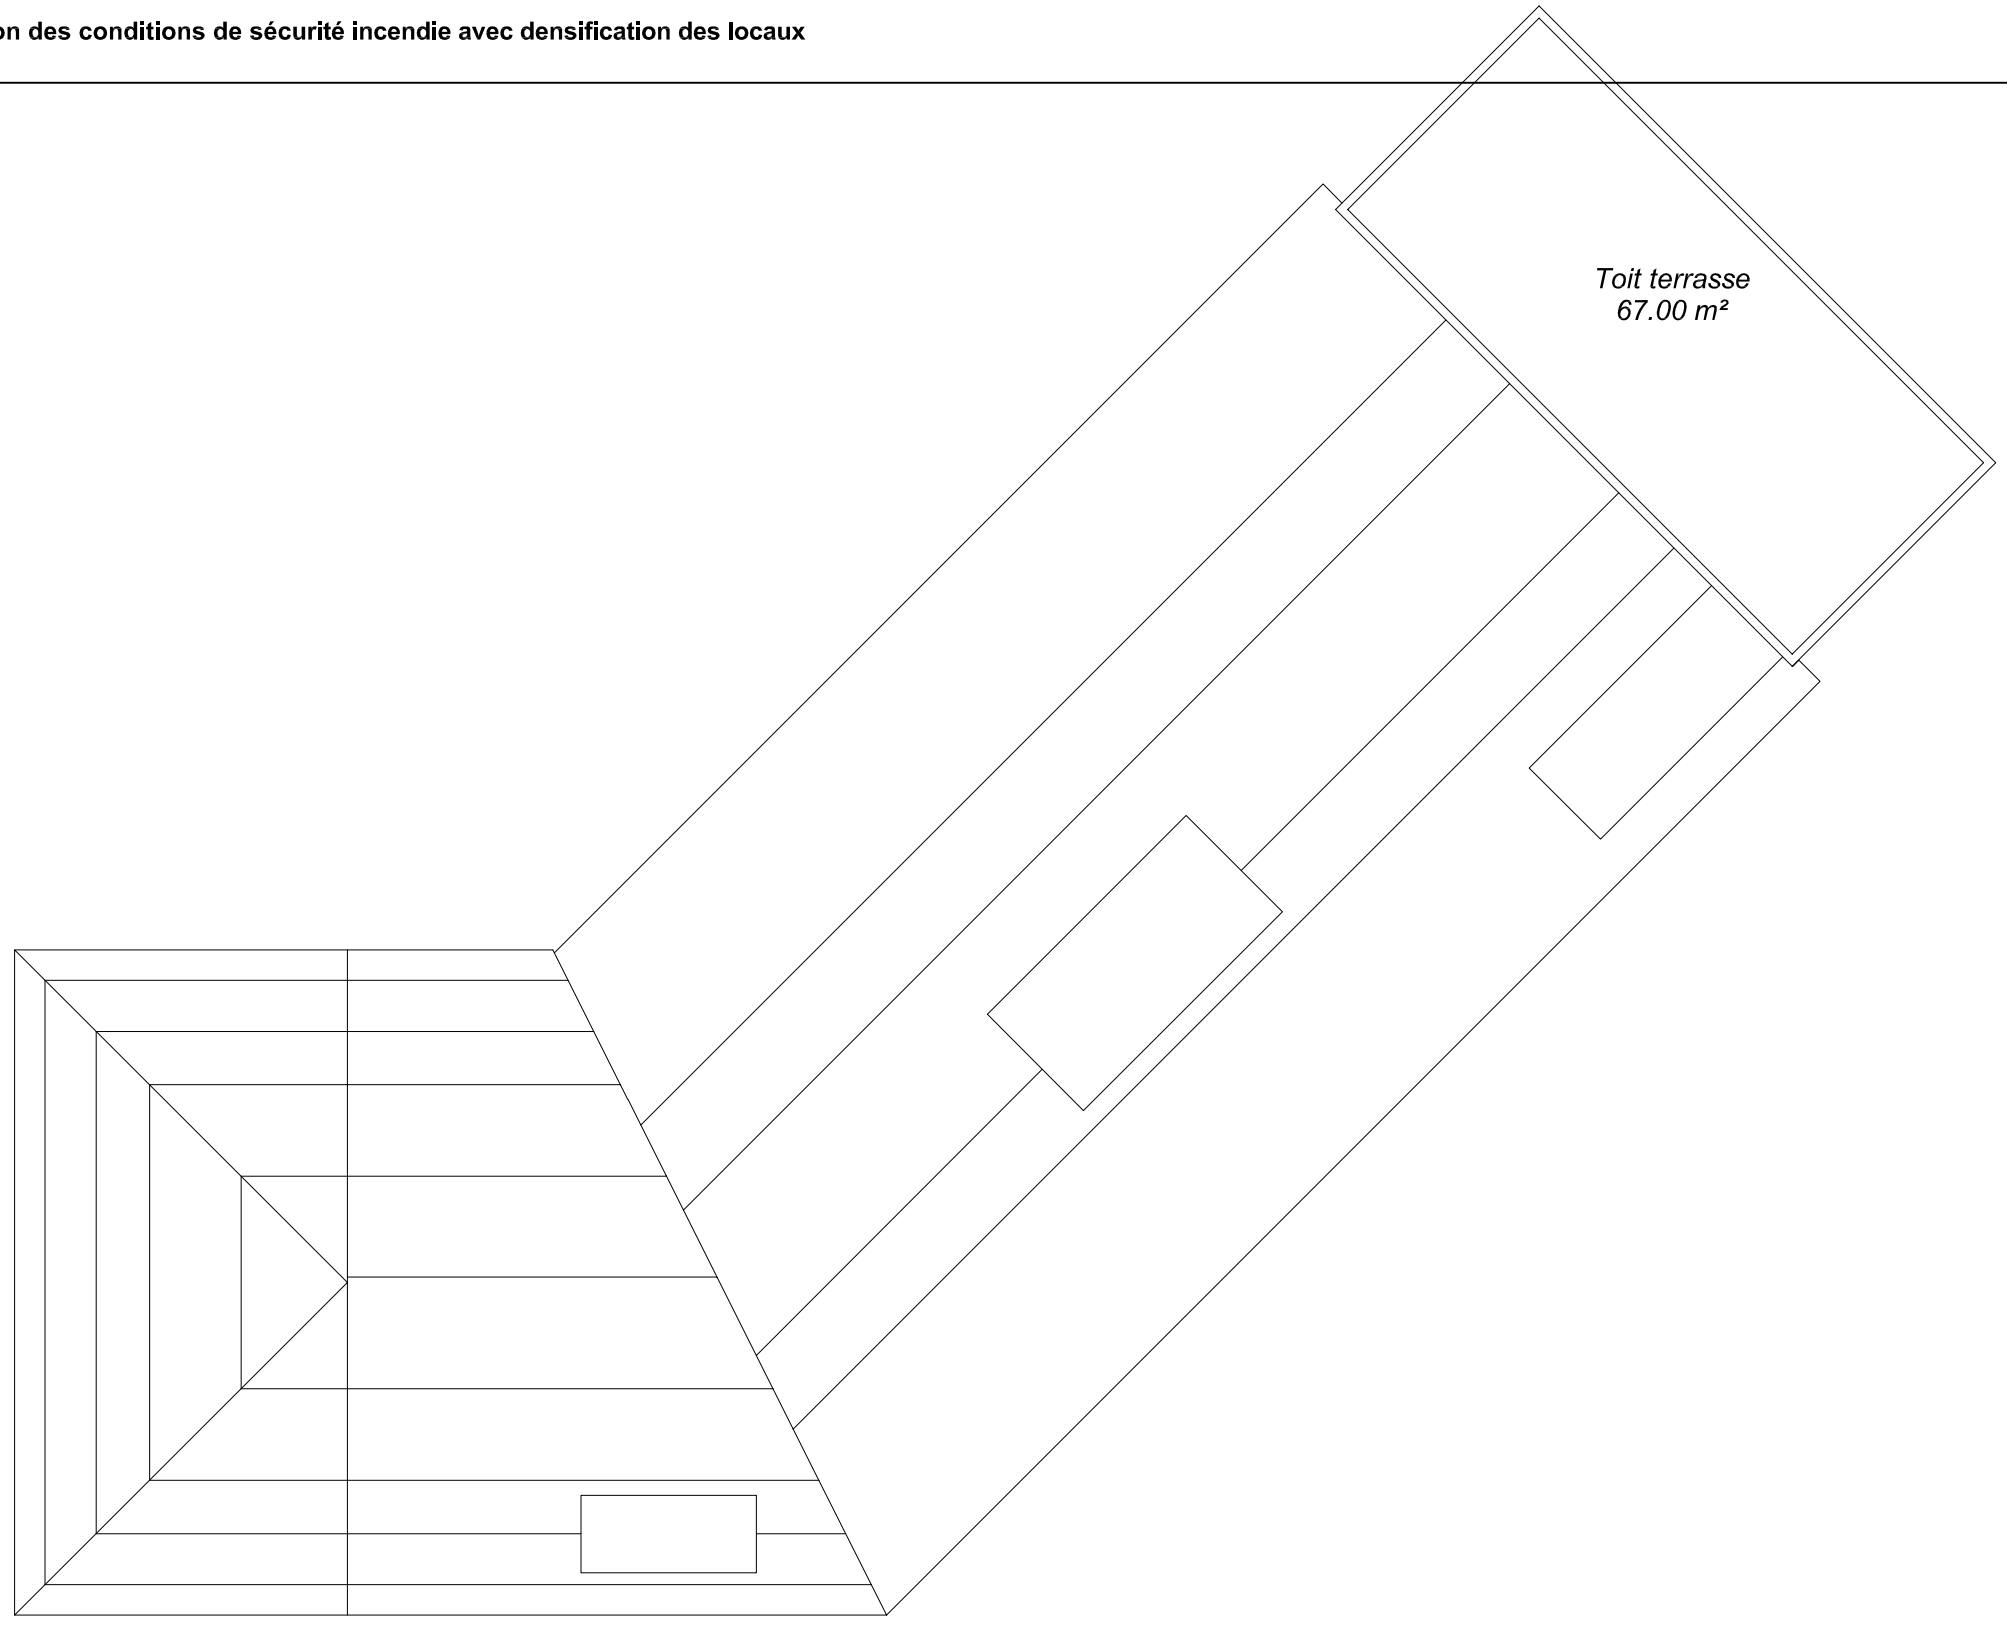

Plan de toiture - Etat existant
Echelle 1/150e



Repérage des escaliers et sorties de l'établissement

Plan du 4ème étage - Etat existant
Echelle 1/150e




Repérage des escaliers et sorties de l'établissement

Plan du 3ème étage - Etat existant
Echelle 1/150e




Repérage des escaliers et sorties de l'établissement

Plan du 2ème étage - Etat existant
Echelle 1/150e

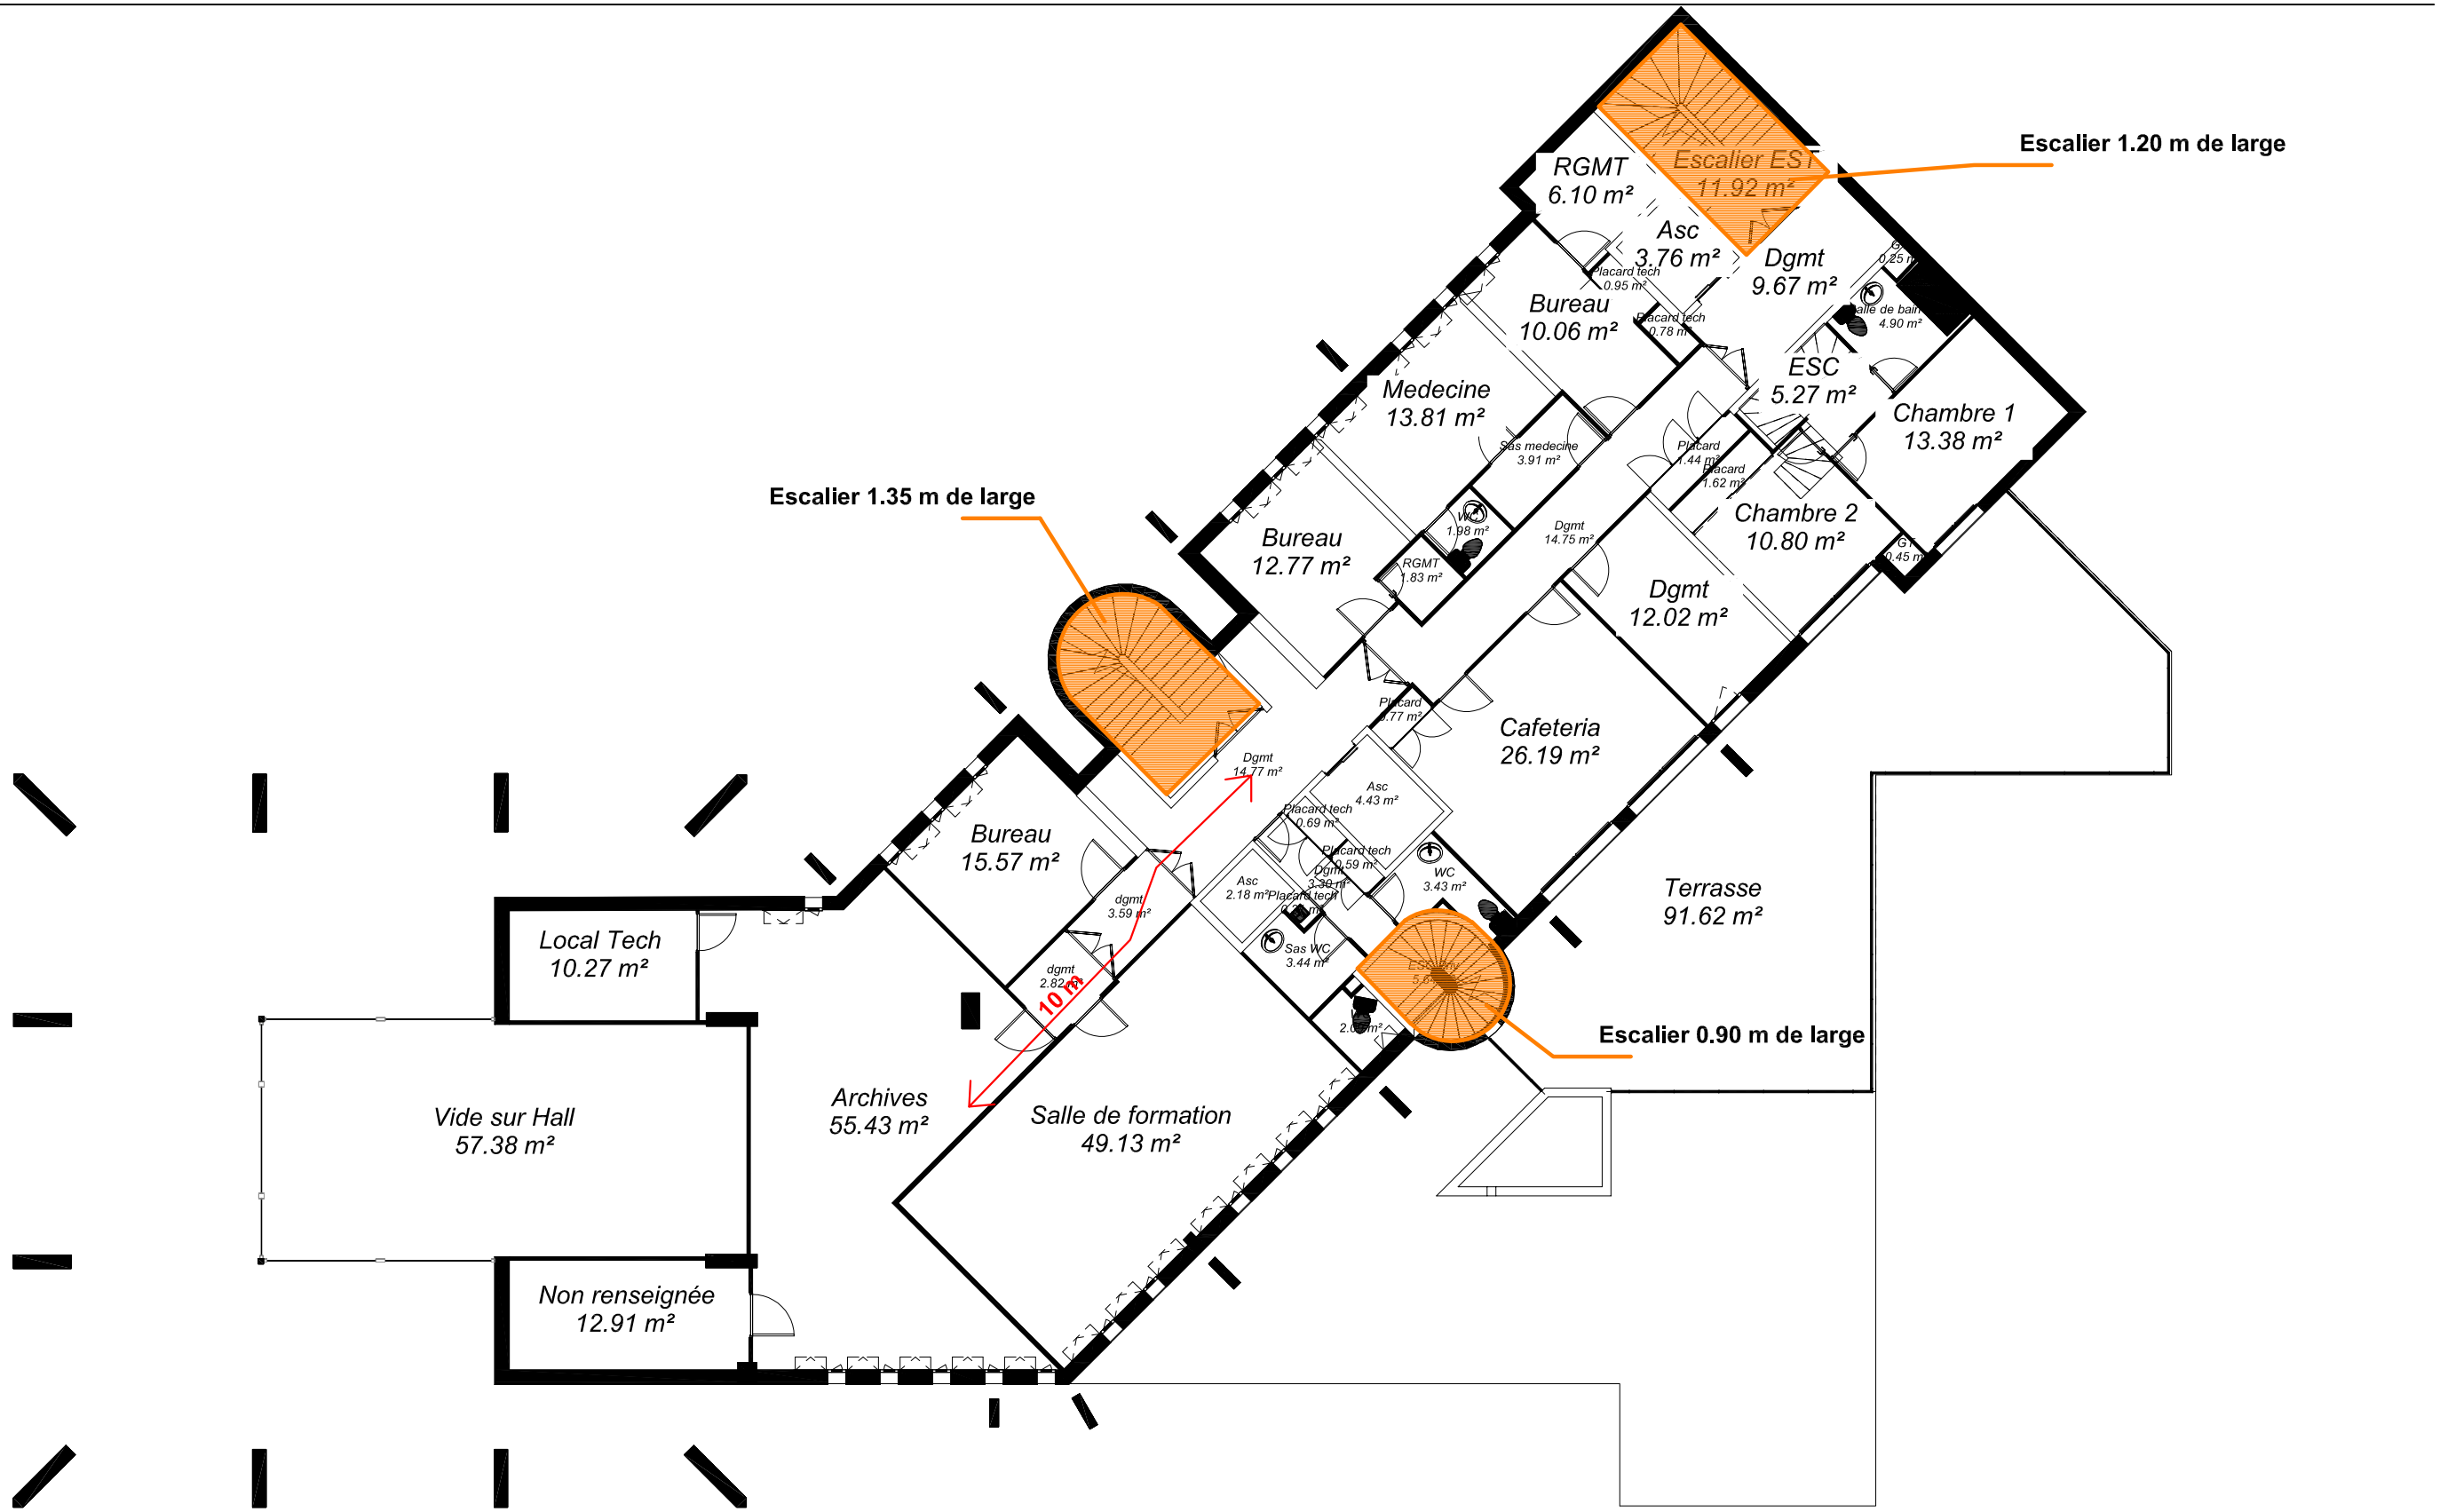


Repérage des escaliers et sorties de l'établissement

Plan du 1er étage - Etat existant
Echelle 1/150e

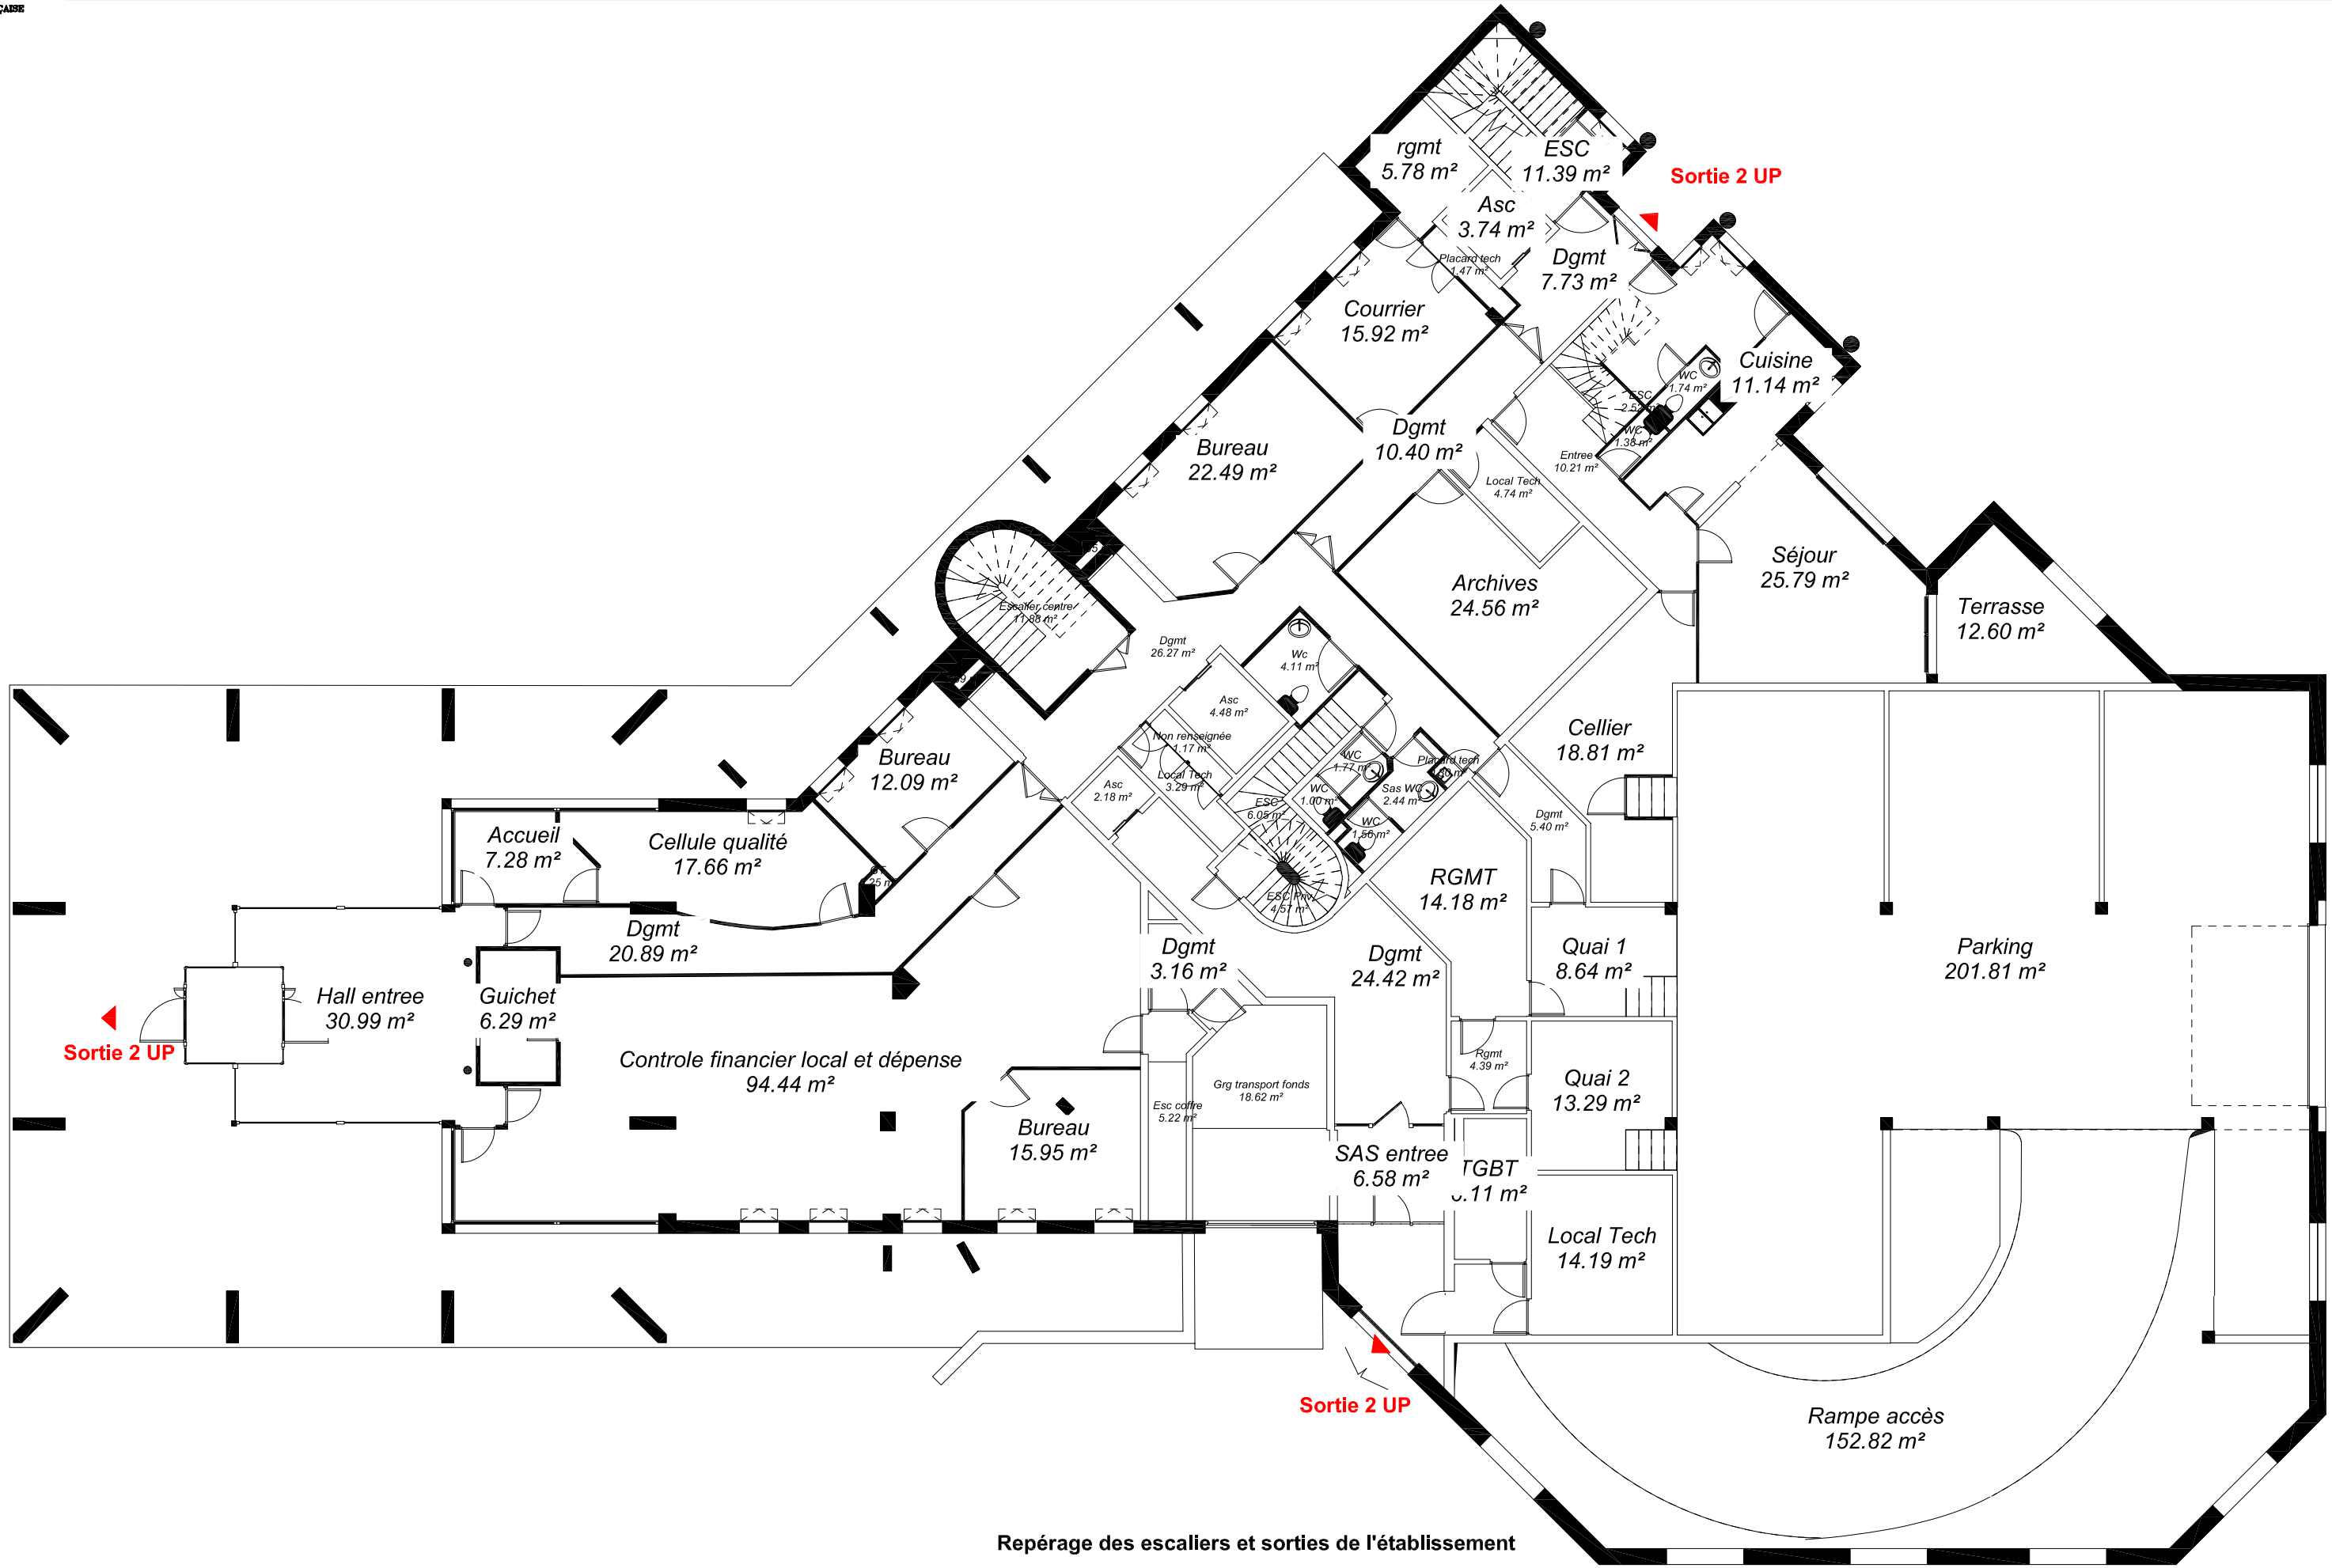

Repérage des escaliers et sorties de l'établissement

Plan du rez-de-chaussée - Etat existant
Echelle 1/150e

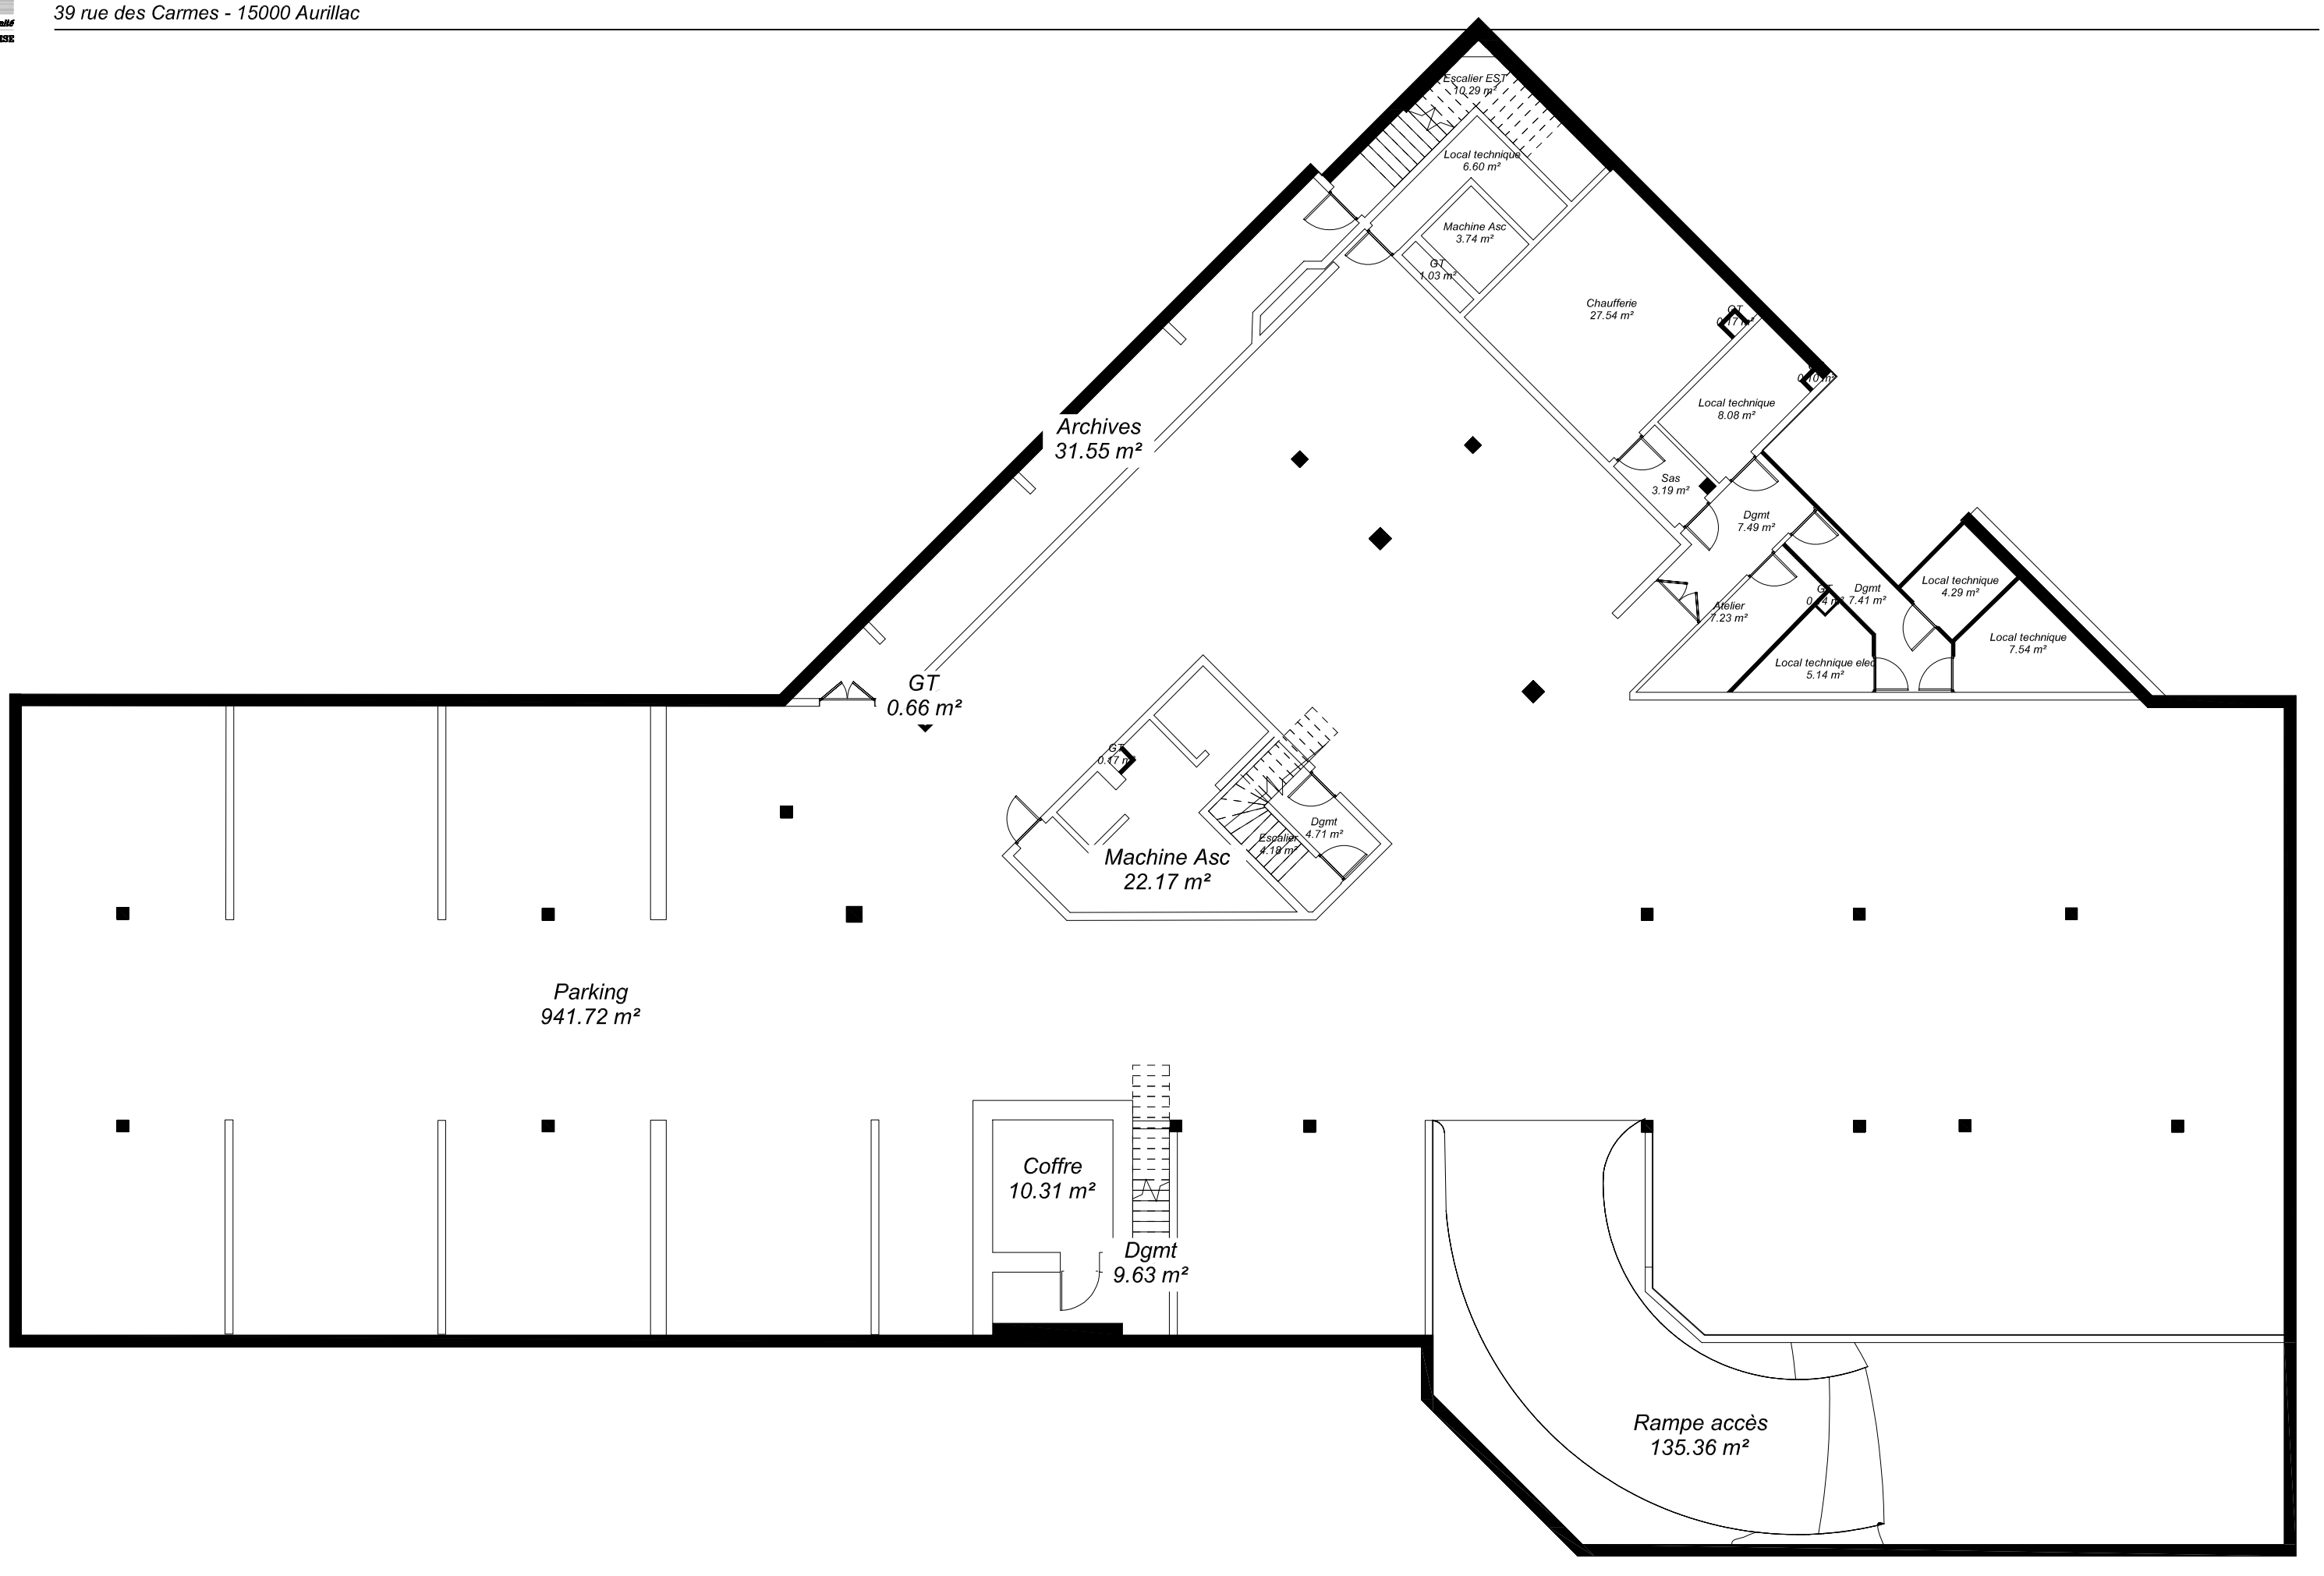

Plan du sous-sol - Etat existant
Echelle 1/150e