
ETAT PROJETE

Accompagnement pour l'amélioration des conditions de sécurité incendie avec densification des locaux

39 rue des Carmes - 15000 Aurillac

NIVEAU	Effectif niveau	Cumul	Dégagement	
			nbre	largeur
4ème	34	-	3	1 UP + 1 UP + 1 UP
3ème				
2ème				
1er				
RDC				
S/sol				

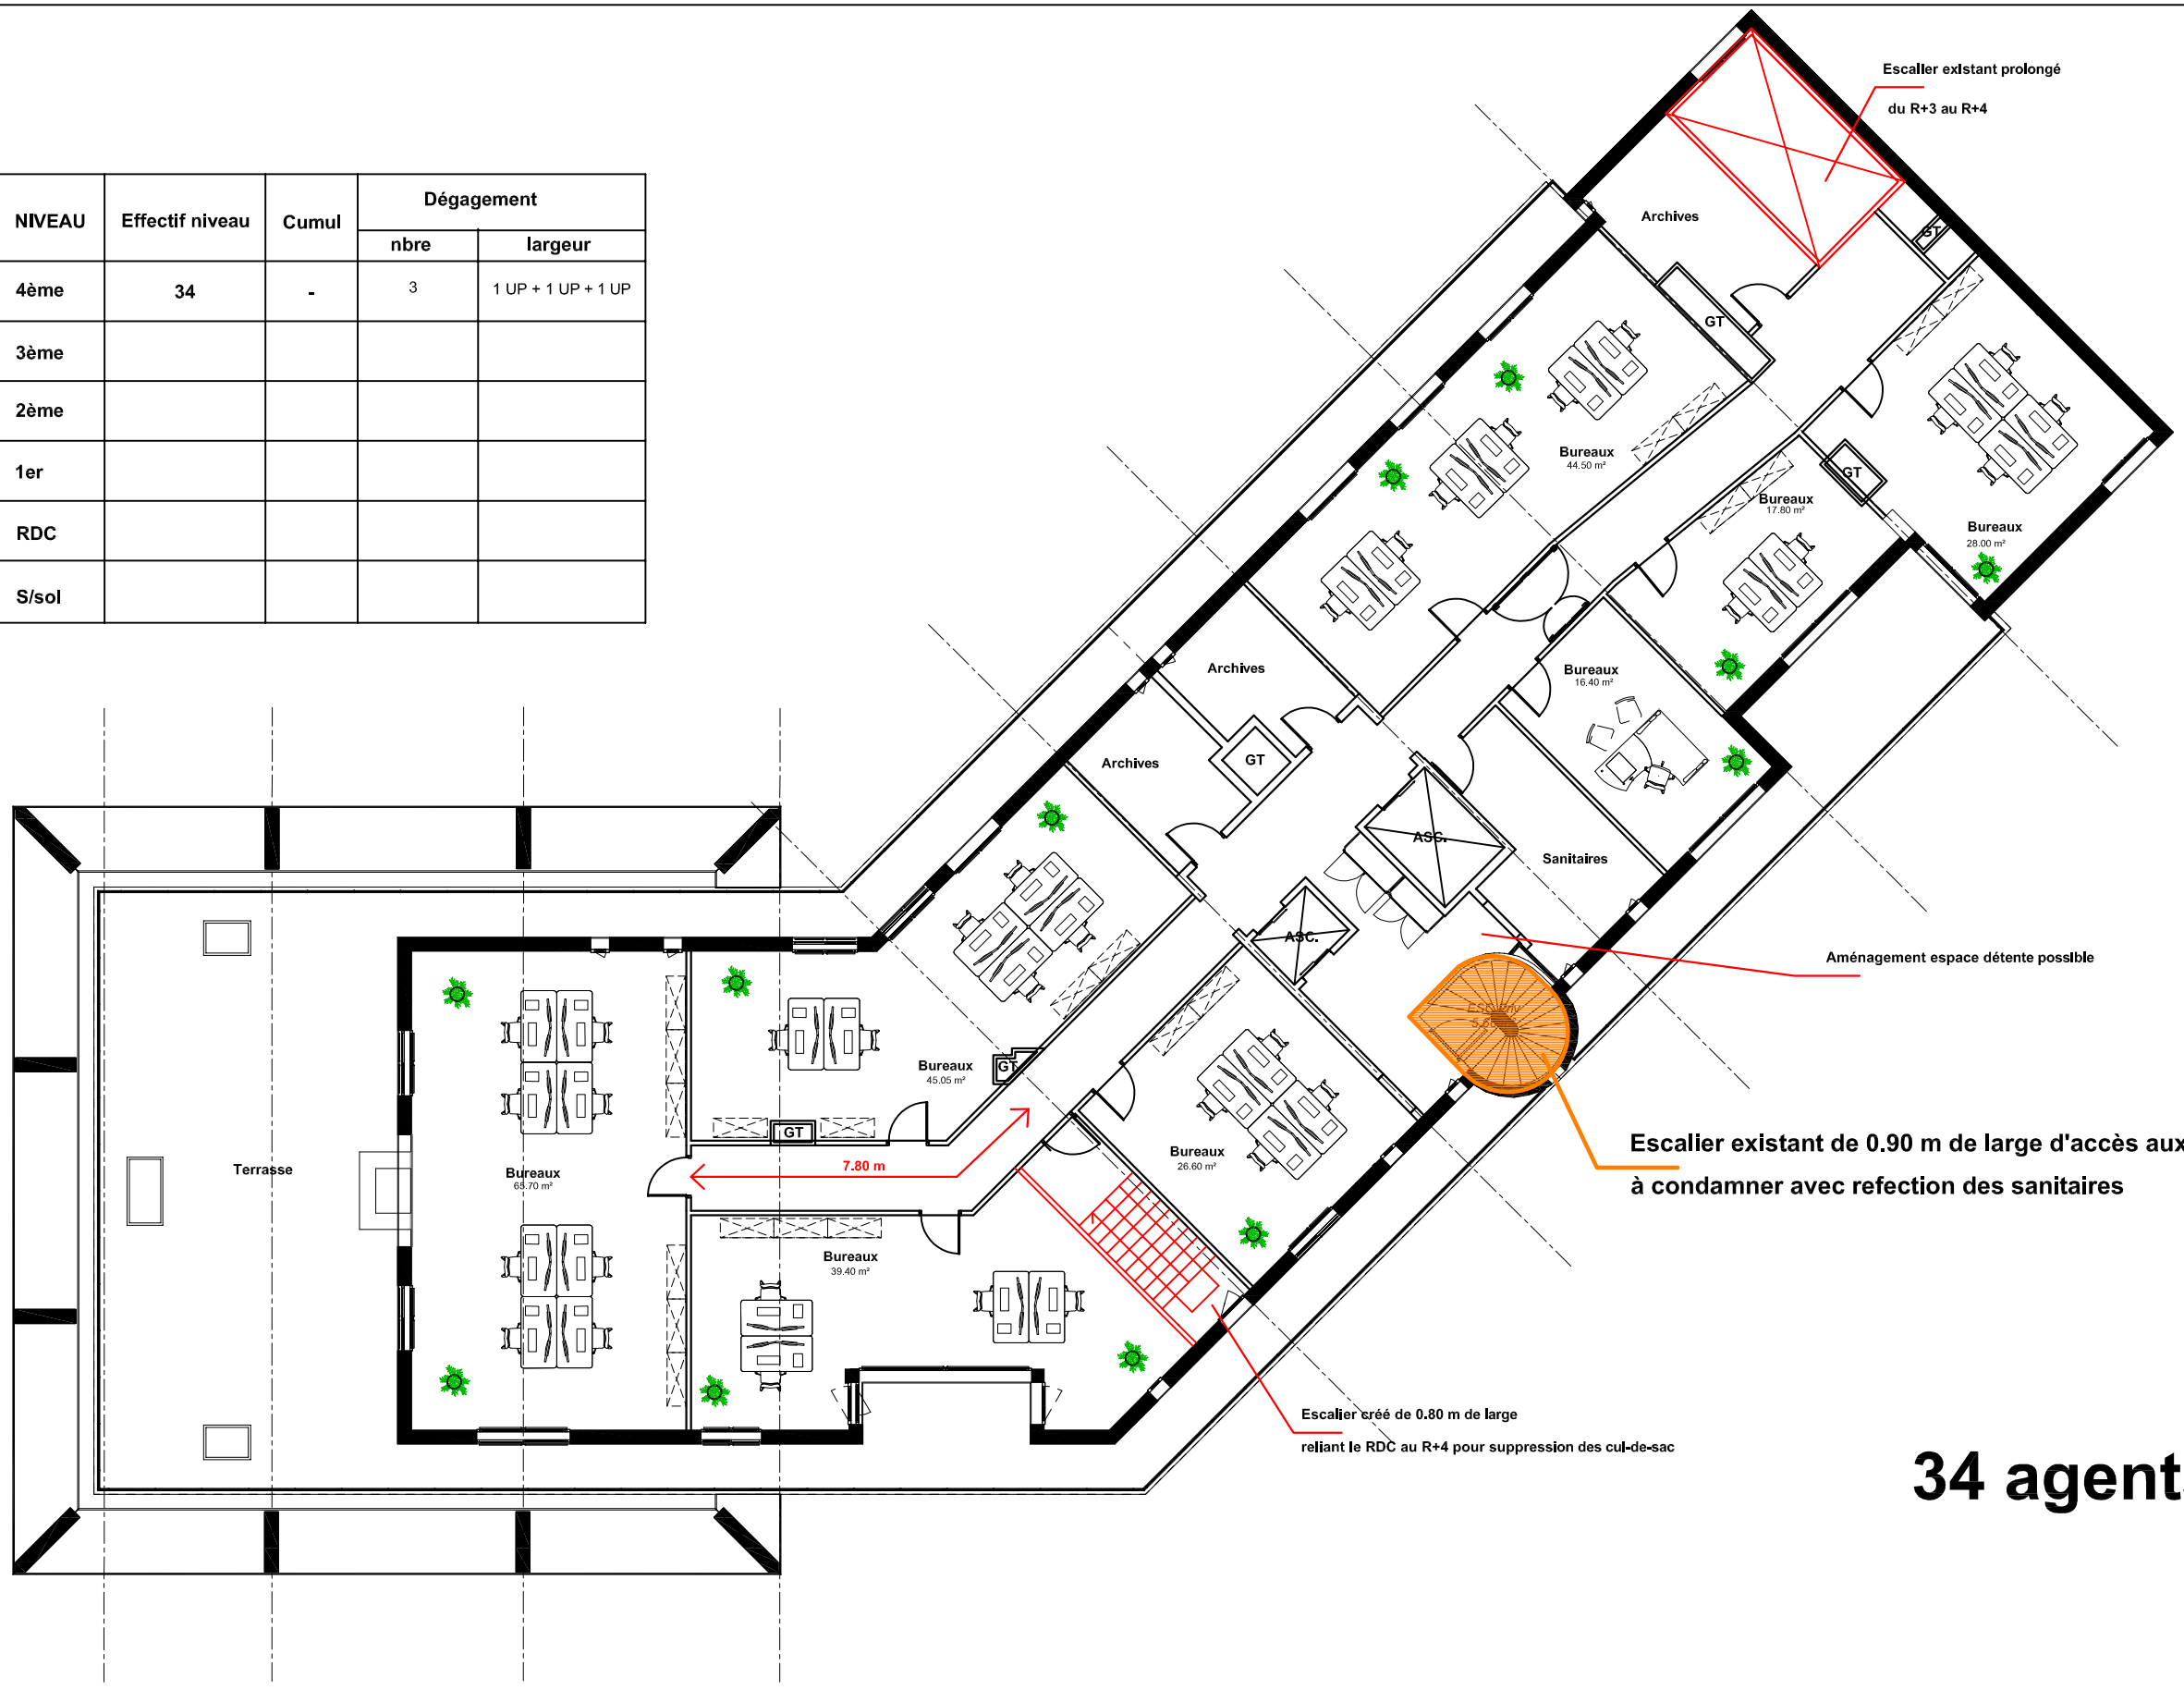


34 agents

Plan du 4ème étage - Etat projeté

Echelle 1/150e

Accompagnement pour l'amélioration des conditions de sécurité incendie avec densification des locaux
39 rue des Carmes - 15000 Aurillac

NIVEAU	Effectif niveau	Cumul	Dégagement	
			nbre	largeur
4ème	34	-	3	1 UP + 1 UP + 1 UP
3ème	60	94	3	2 UP + 1 UP + 1 UP
2ème				
1er				
RDC				
S/sol				

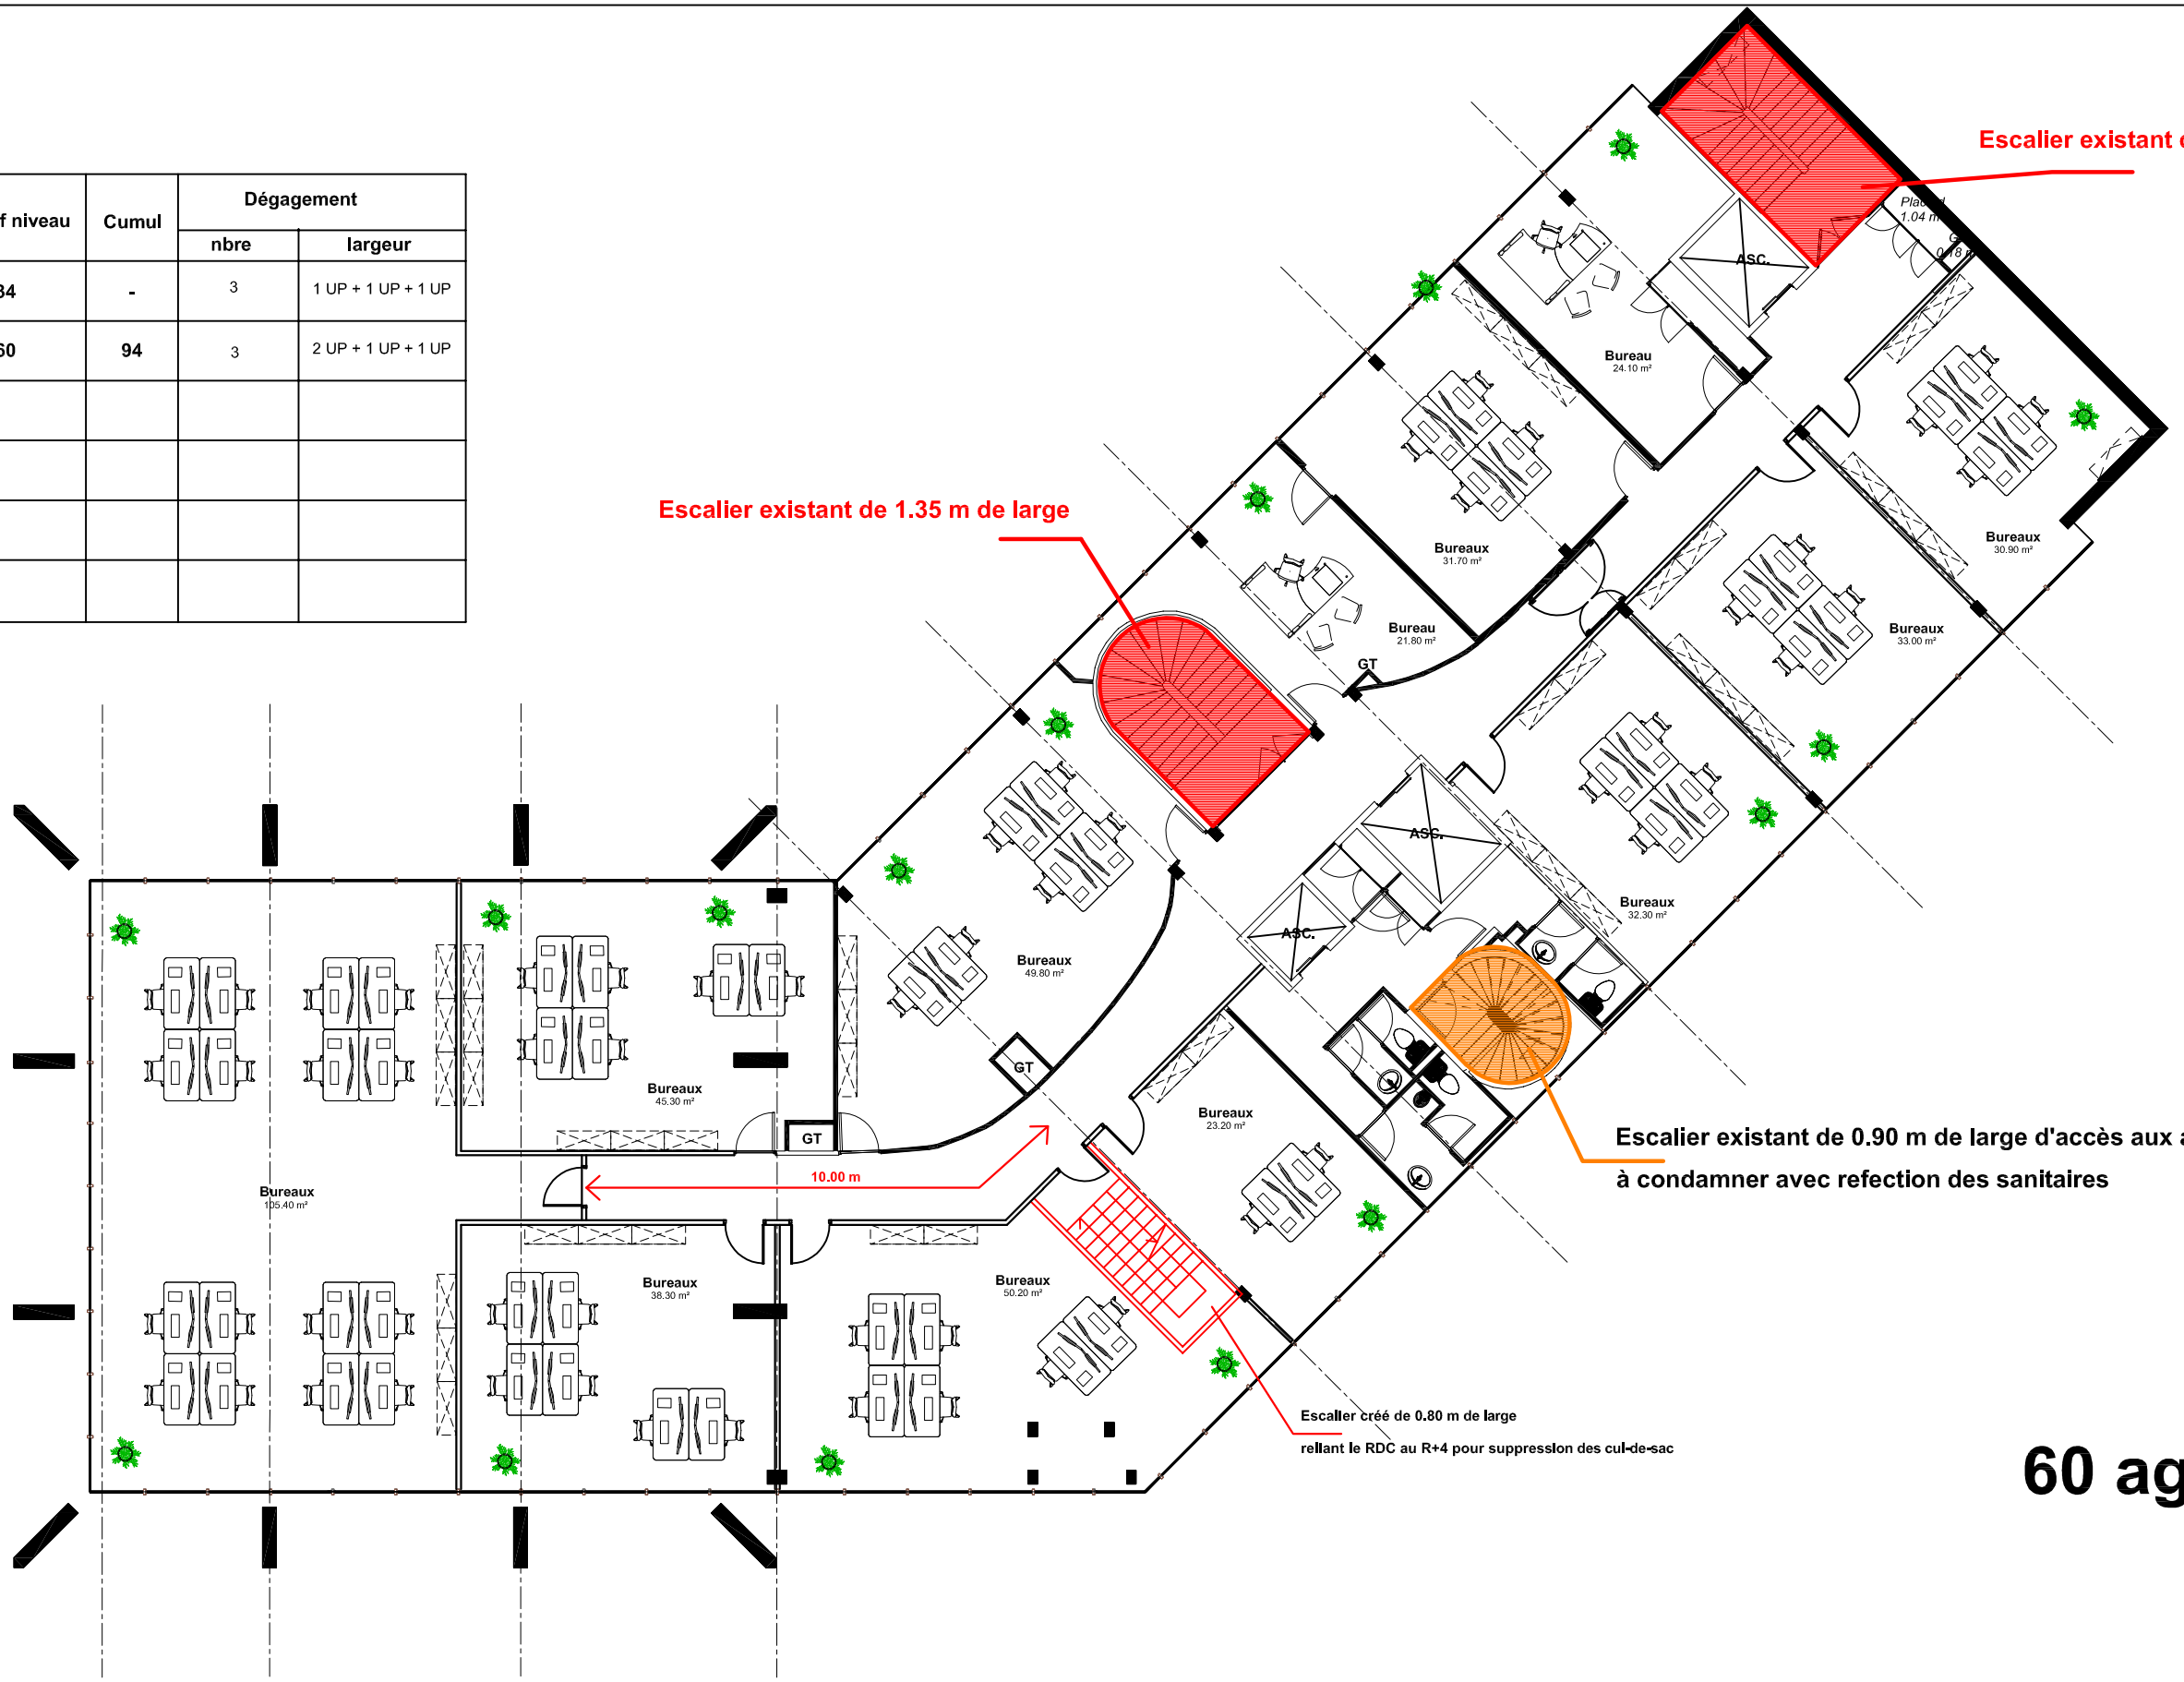


60 agents

Plan du 3ème étage - Etat existant
Echelle 1/150e

Accompagnement pour l'amélioration des conditions de sécurité incendie avec densification des locaux
39 rue des Carmes - 15000 Aurillac


NIVEAU	Effectif niveau	Cumul	Dégagement	
			nbre	largeur
4ème	34	-	3	1 UP + 1 UP + 1 UP
3ème	60	94	3	2 UP + 1 UP + 1 UP
2ème	60	154	2	2 UP + 1 UP + 1 UP
1er				
RDC				
S/sol				

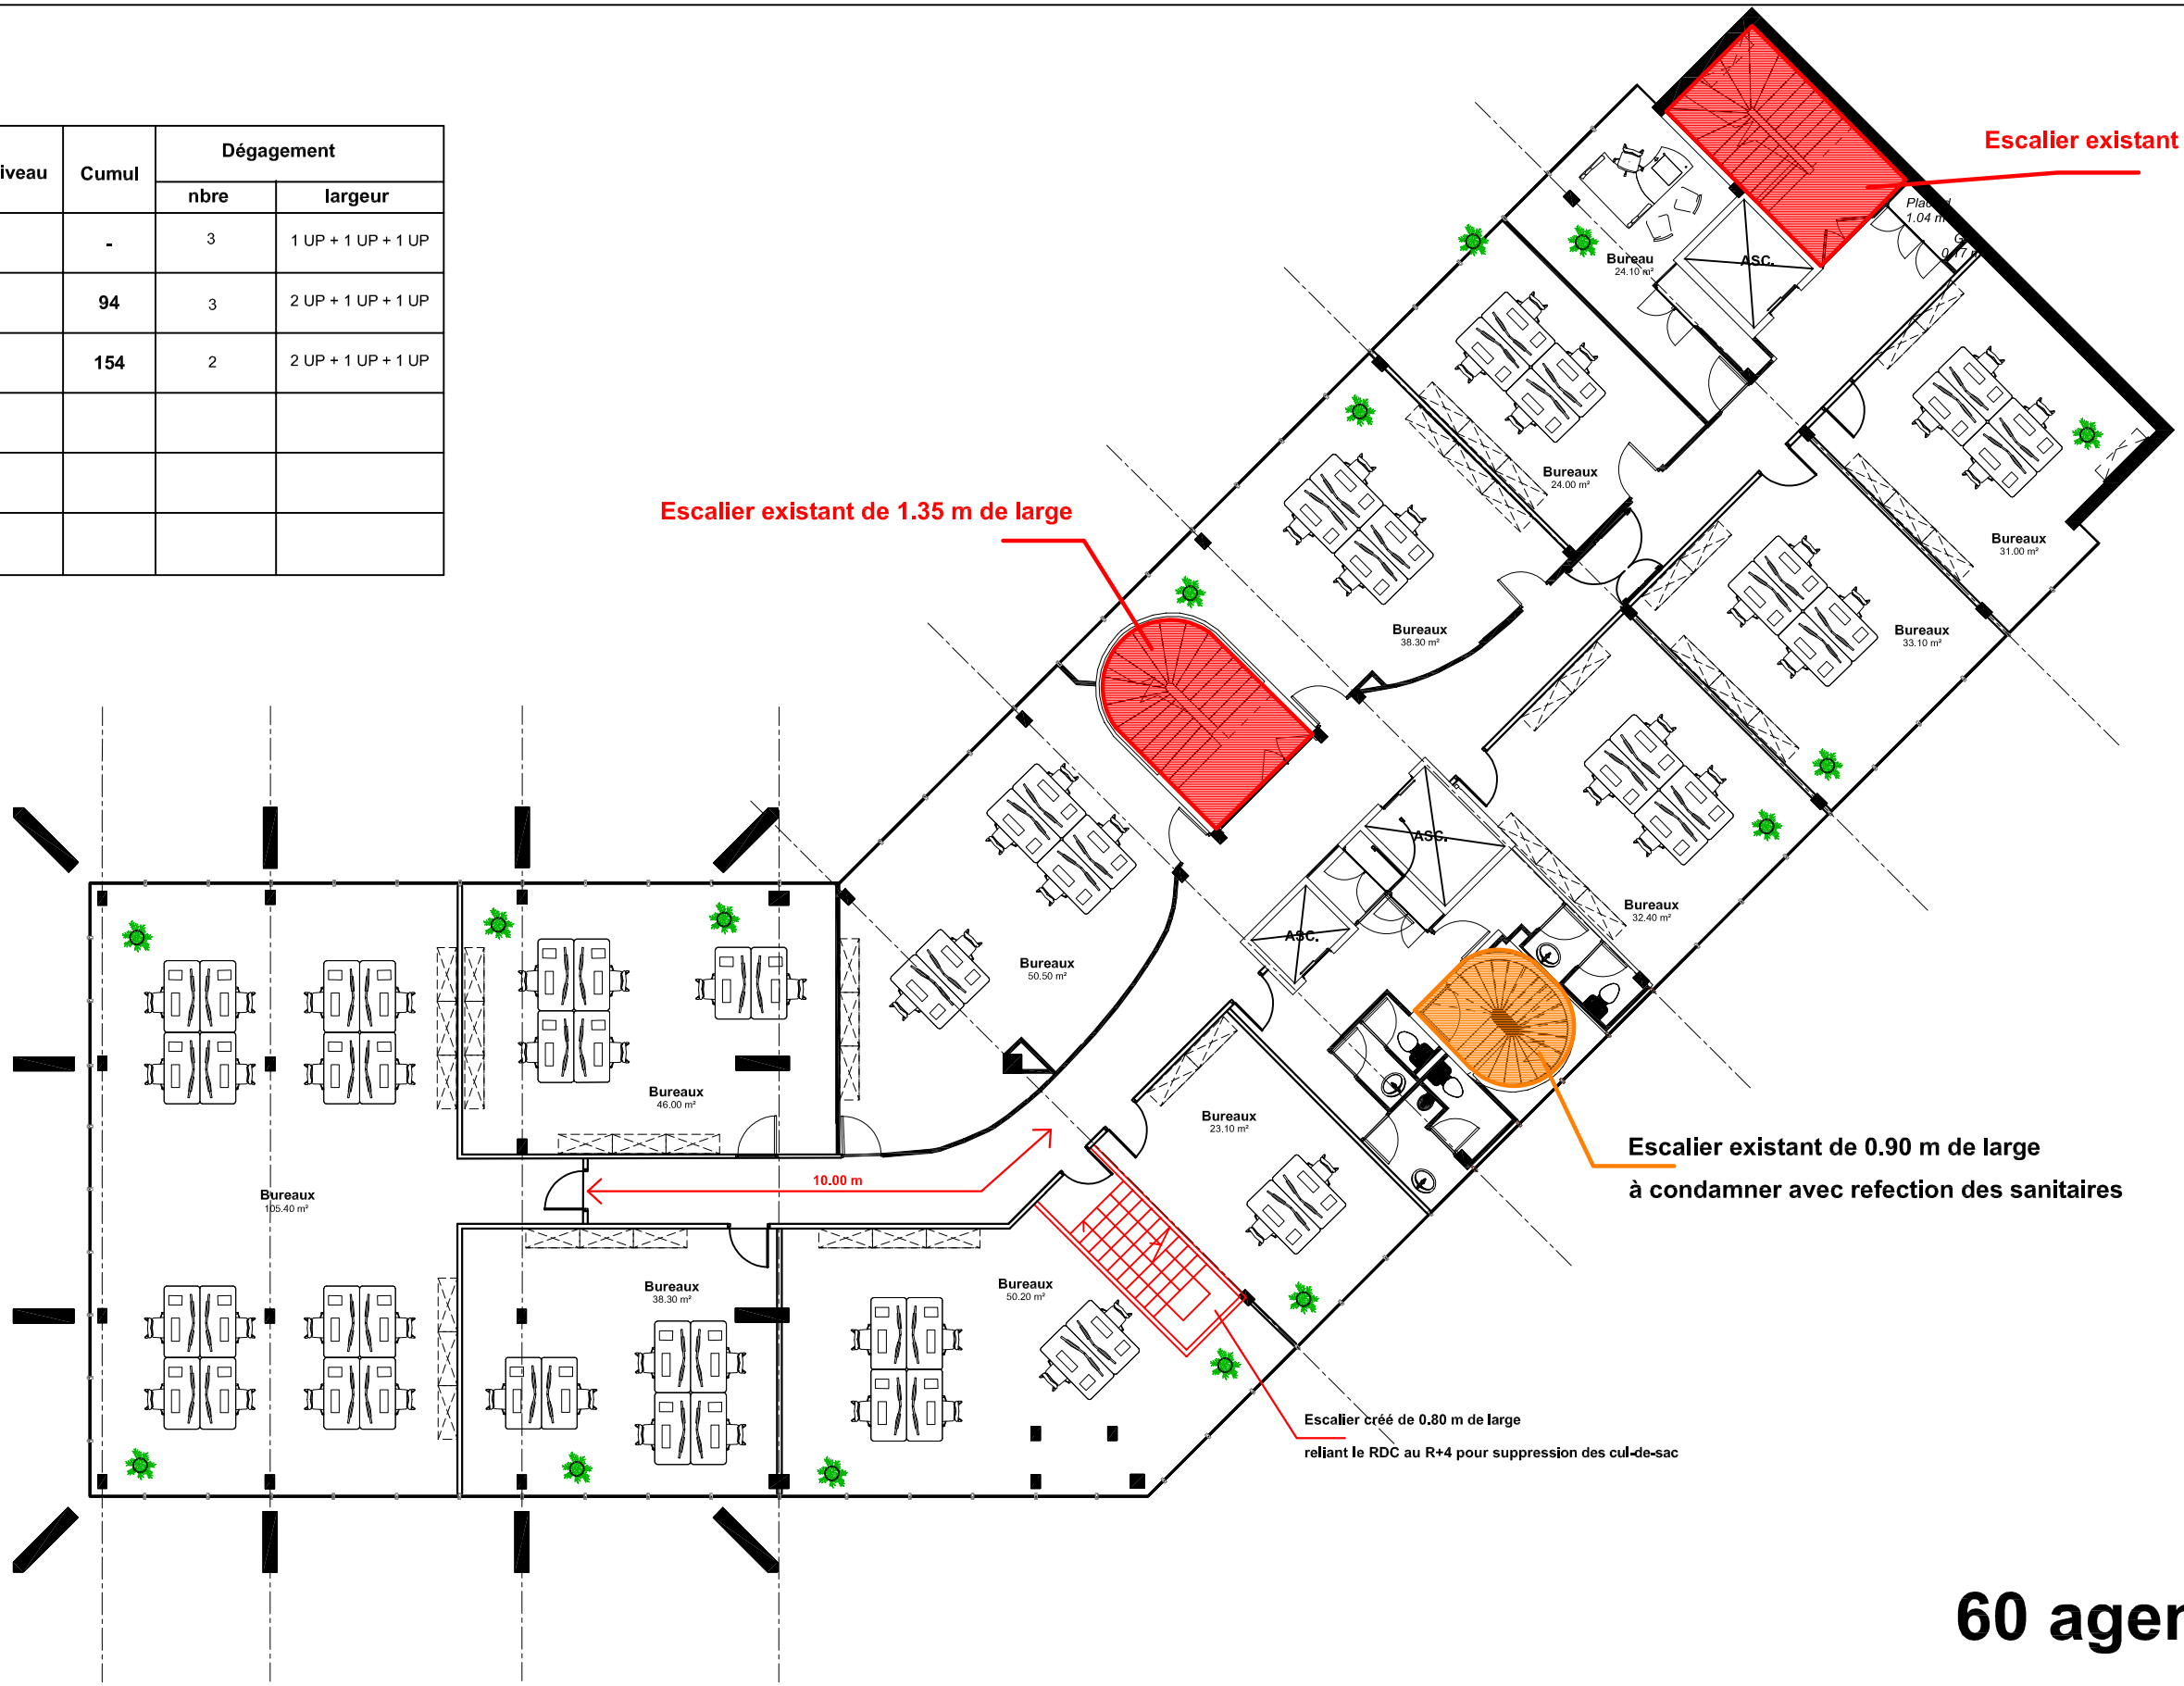

60 agents

Plan du 2ème étage - Etat existant
Echelle 1/150e


NIVEAU	Effectif niveau	Cumul	Dégagement	
			nbre	largeur
4ème	34	-	3	1 UP + 1 UP + 1 UP
3ème	60	94	3	2 UP + 1 UP + 1 UP
2ème	60	154	2	2 UP + 1 UP + 1 UP
1er	16	170	2	2 UP + 1 UP + 1 UP
RDC				
S/sol				

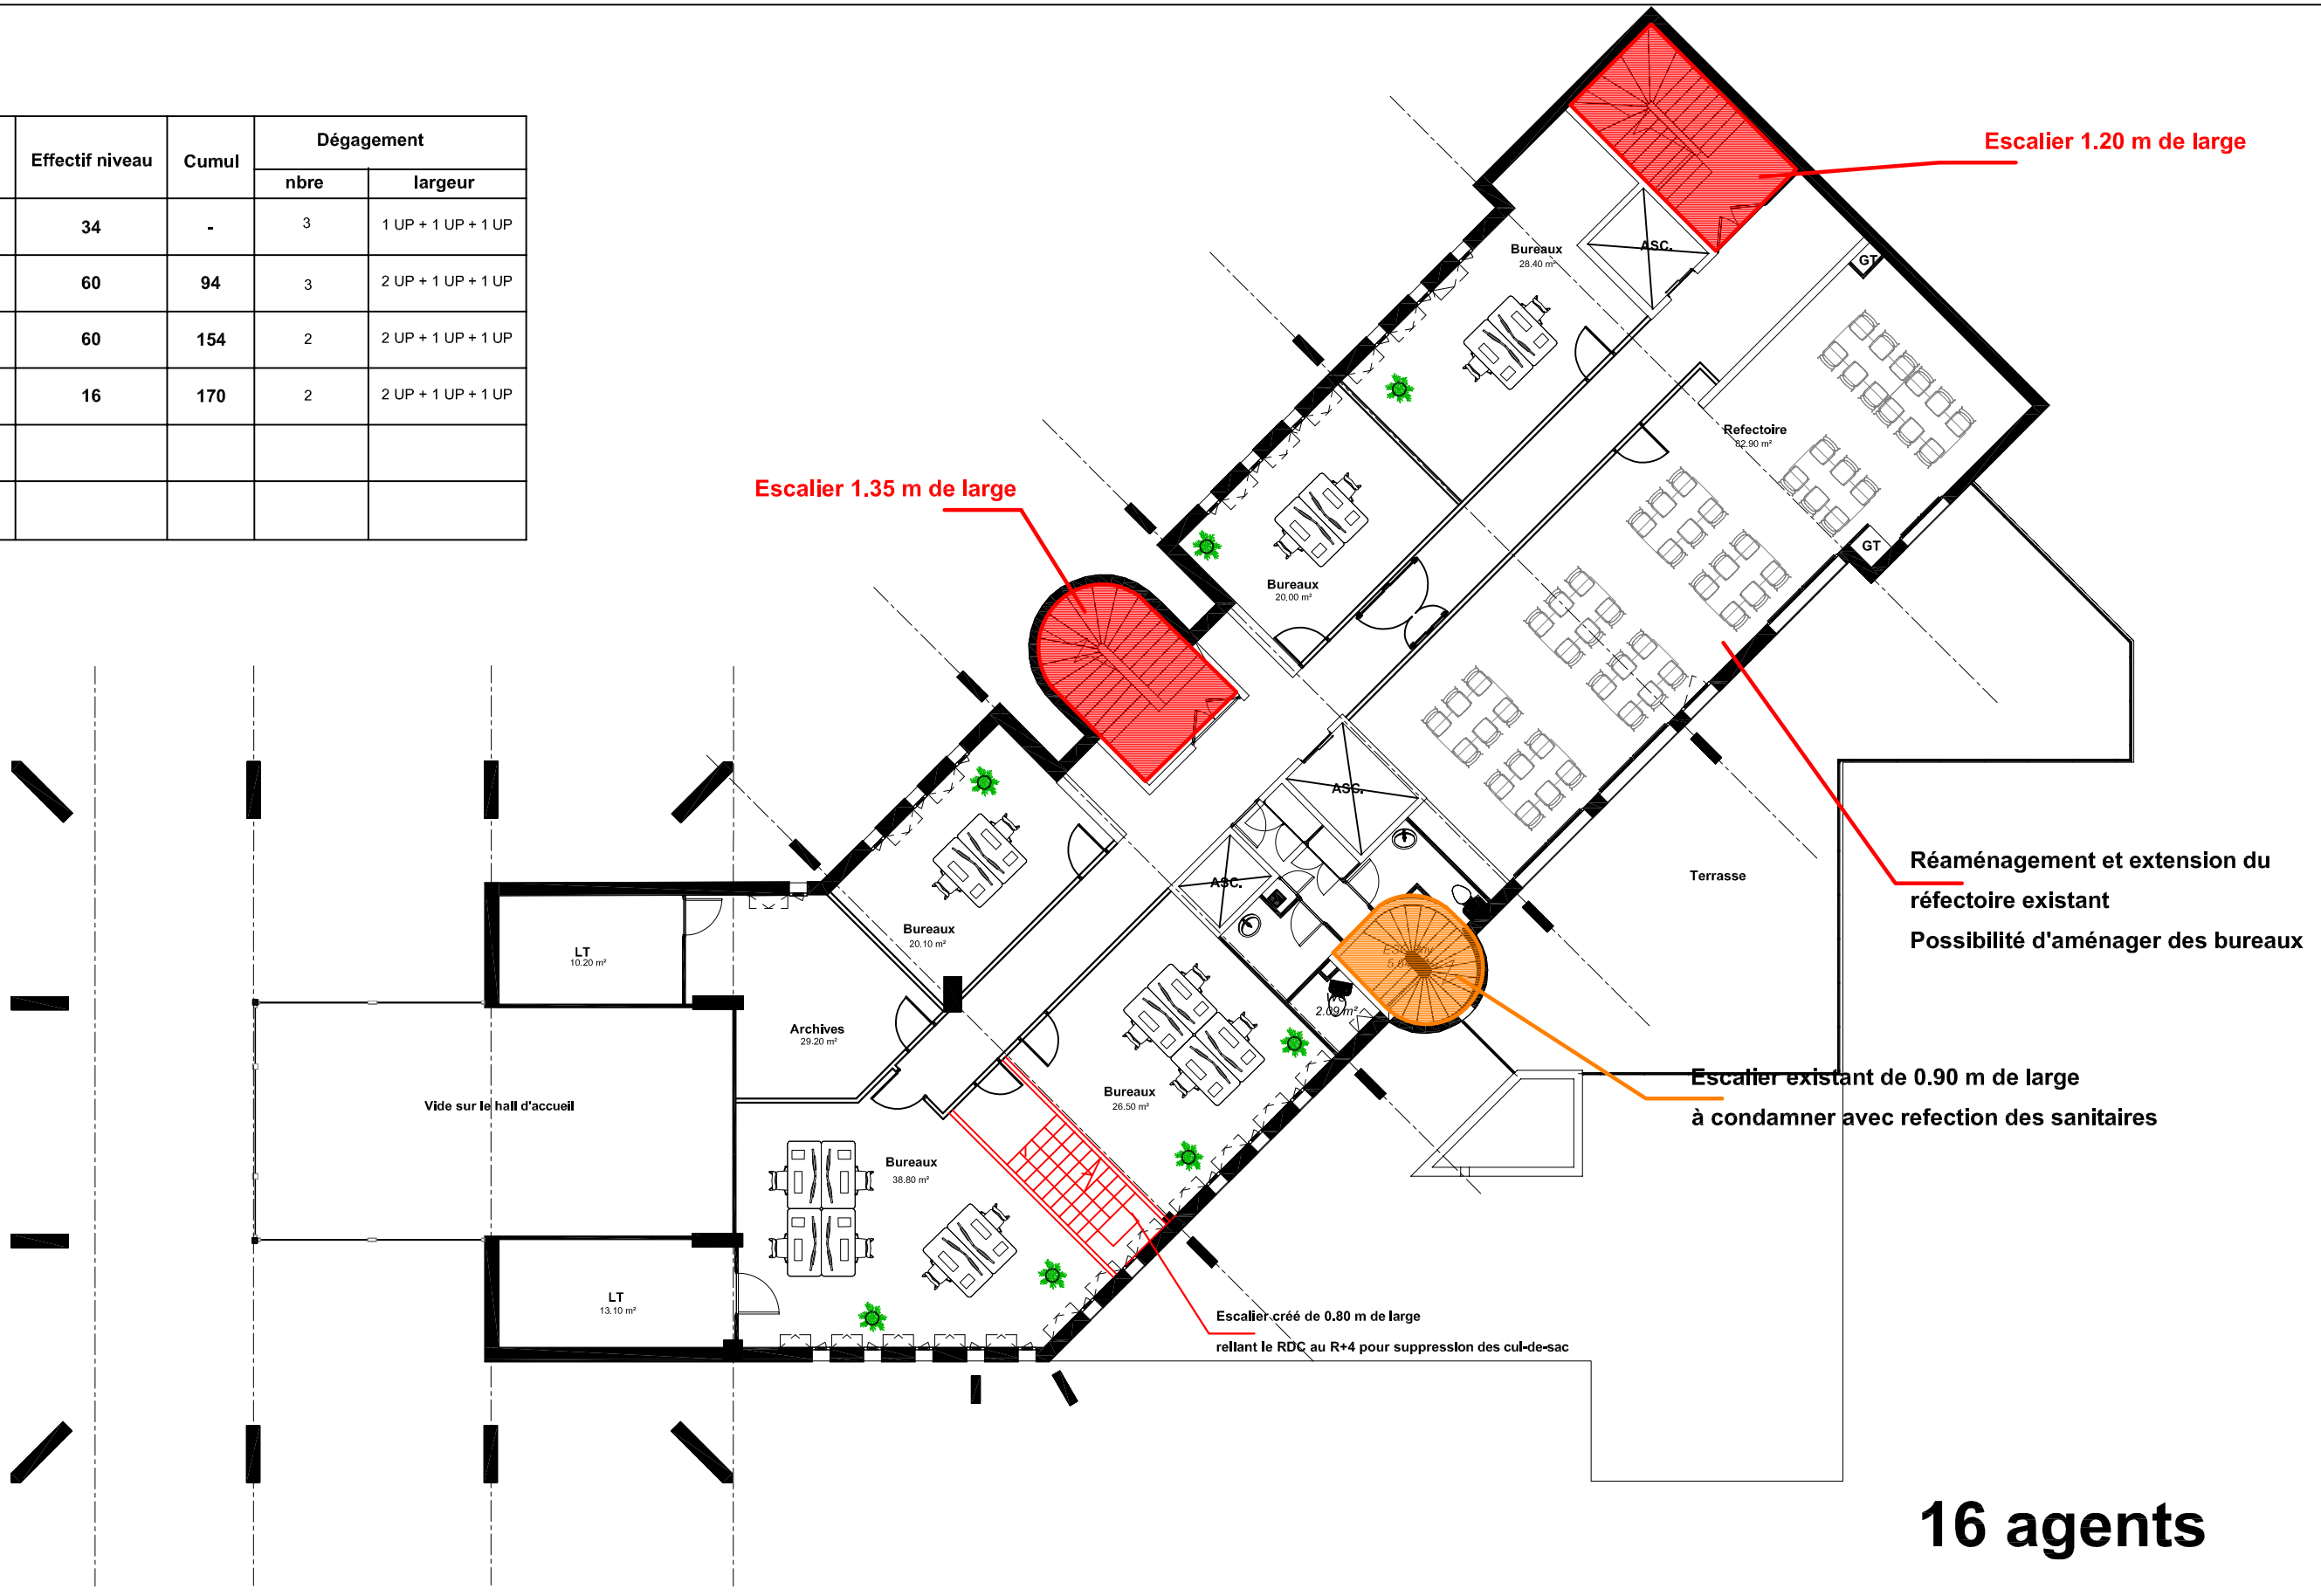

16 agents

Plan du 1er étage - Etat existant
Echelle 1/150e

NIVEAU	Effectif niveau	Cumul	Dégagement	
			nbre	largeur
4ème	34	-	3	1 UP + 1 UP + 1 UP
3ème	60	94	3	2 UP + 1 UP + 1 UP
2ème	60	154	3	2 UP + 1 UP + 1 UP
1er	16	170	3	2 UP + 1 UP + 1 UP
RDC	20	190	4	2 UP + 2 UP + 2 UP + 1 UP
S/sol				

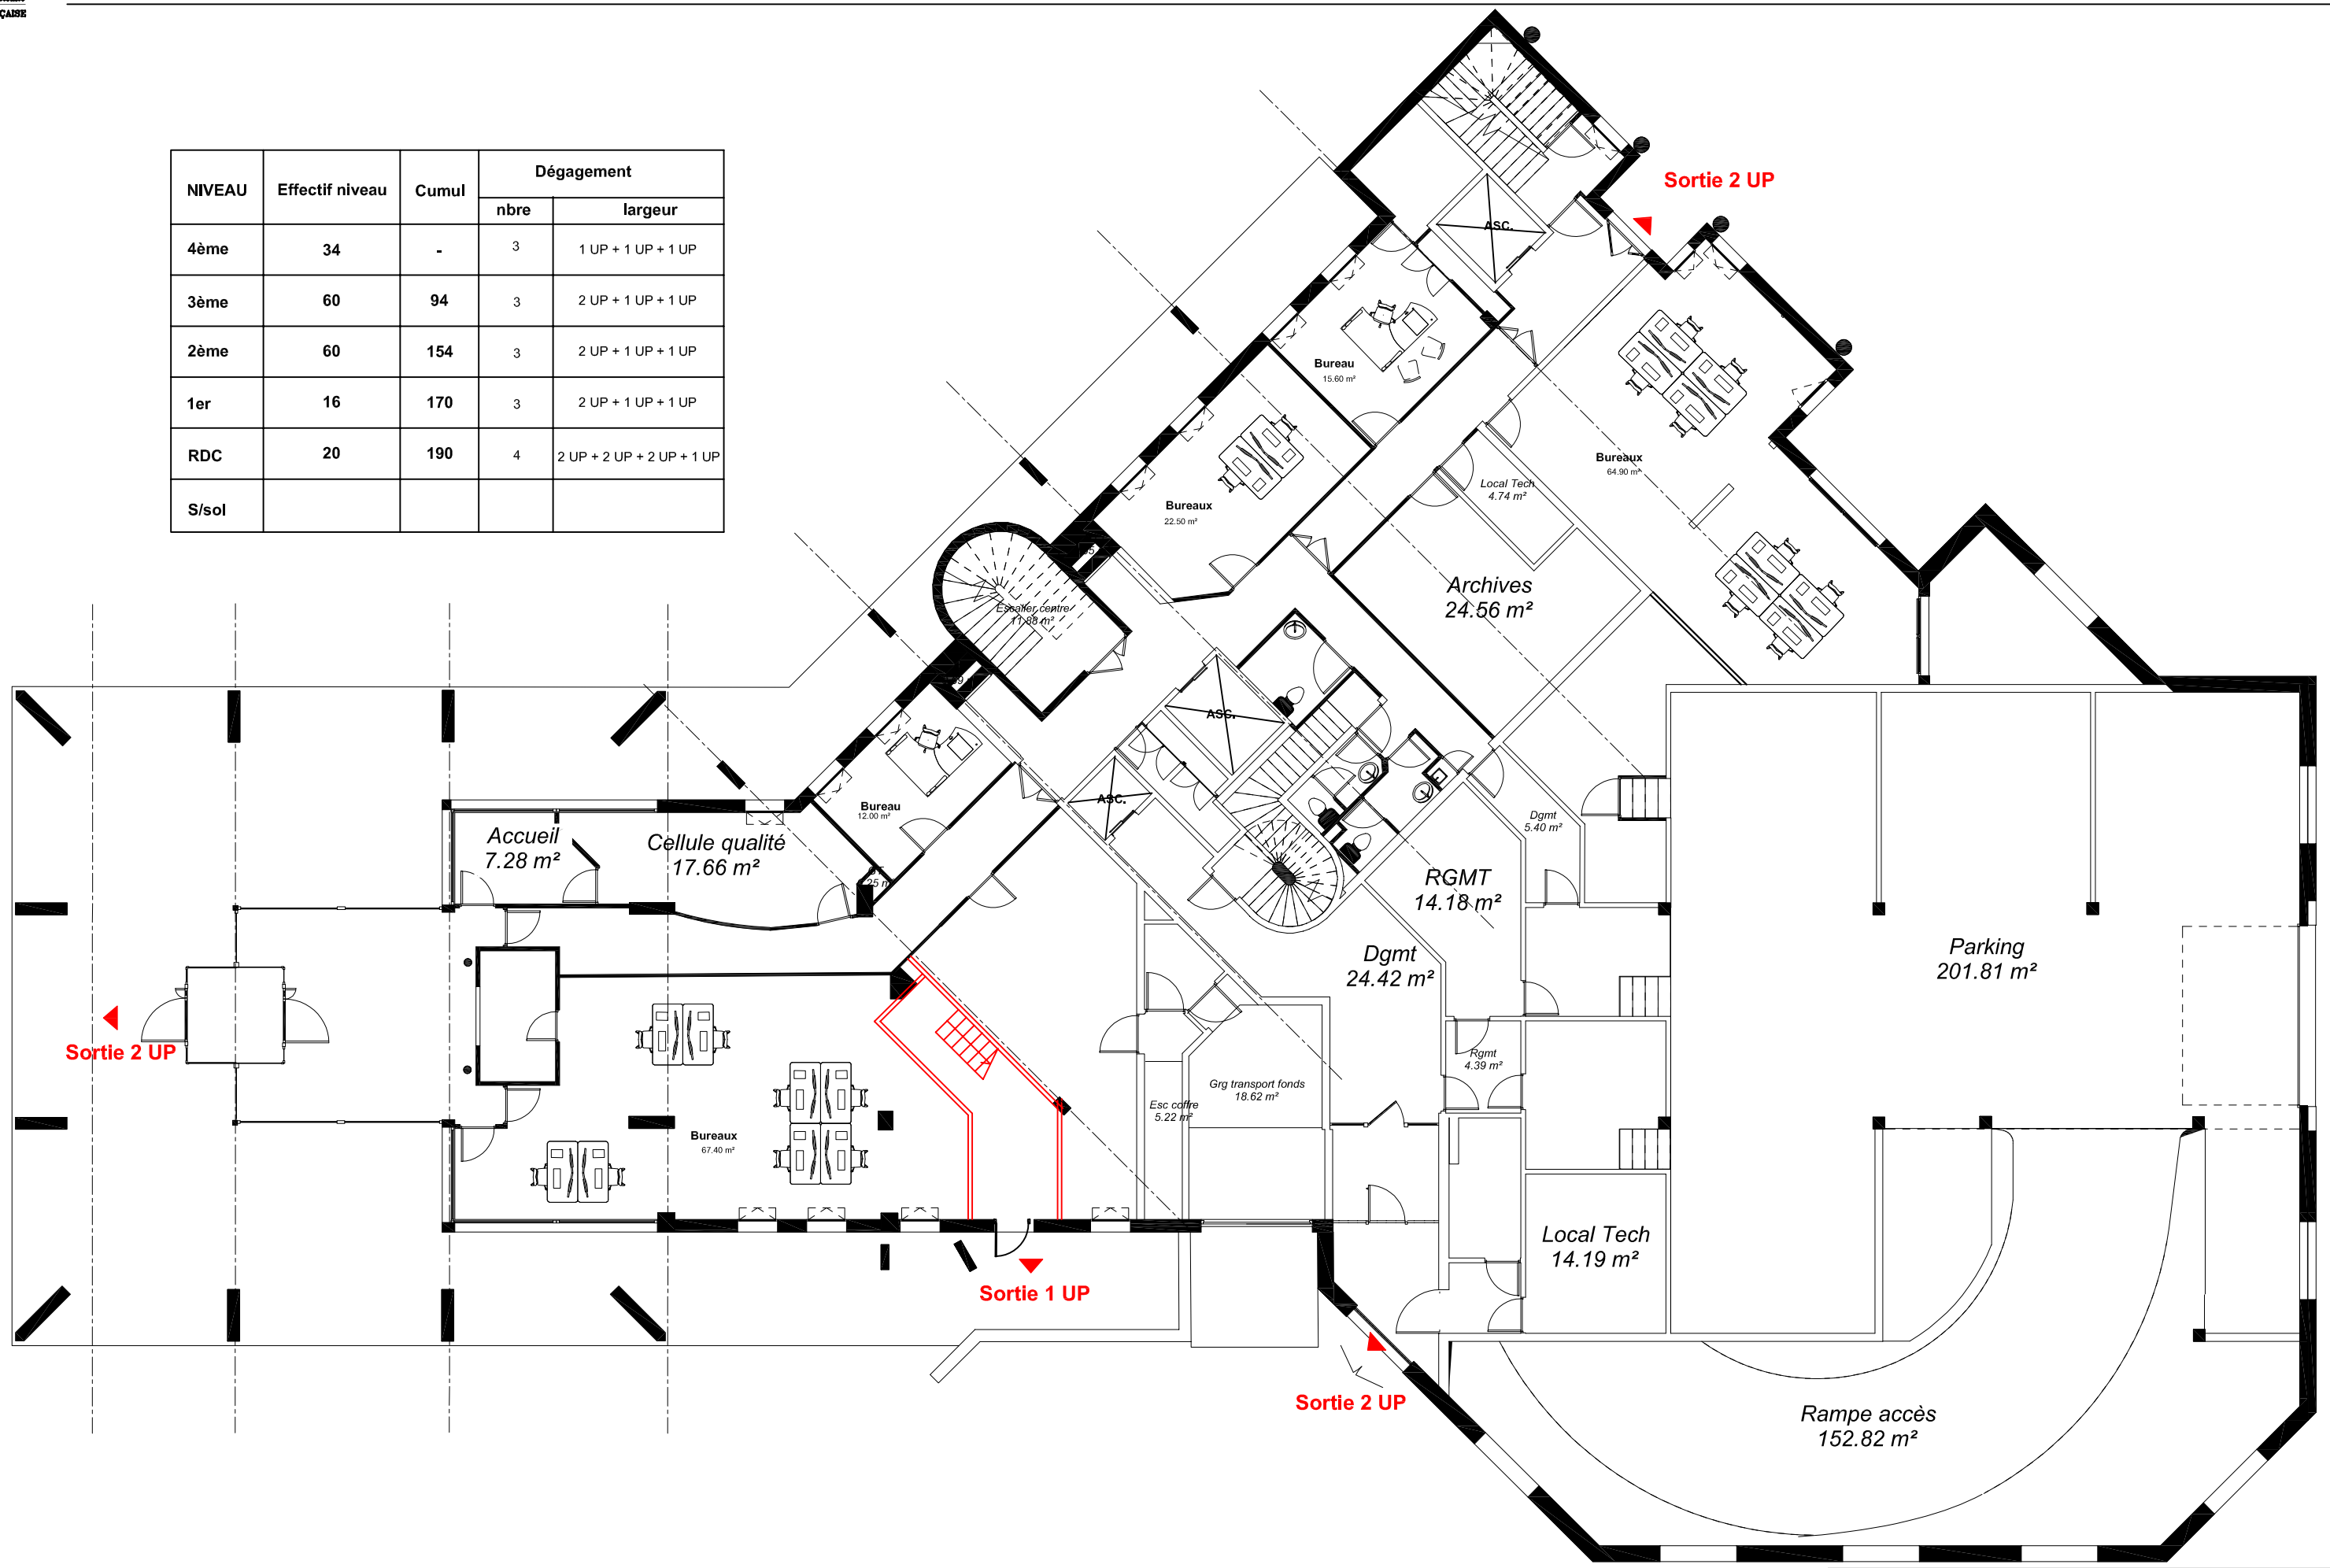

Plan du rez-de-chaussée - Etat projeté
Echelle 1/150e