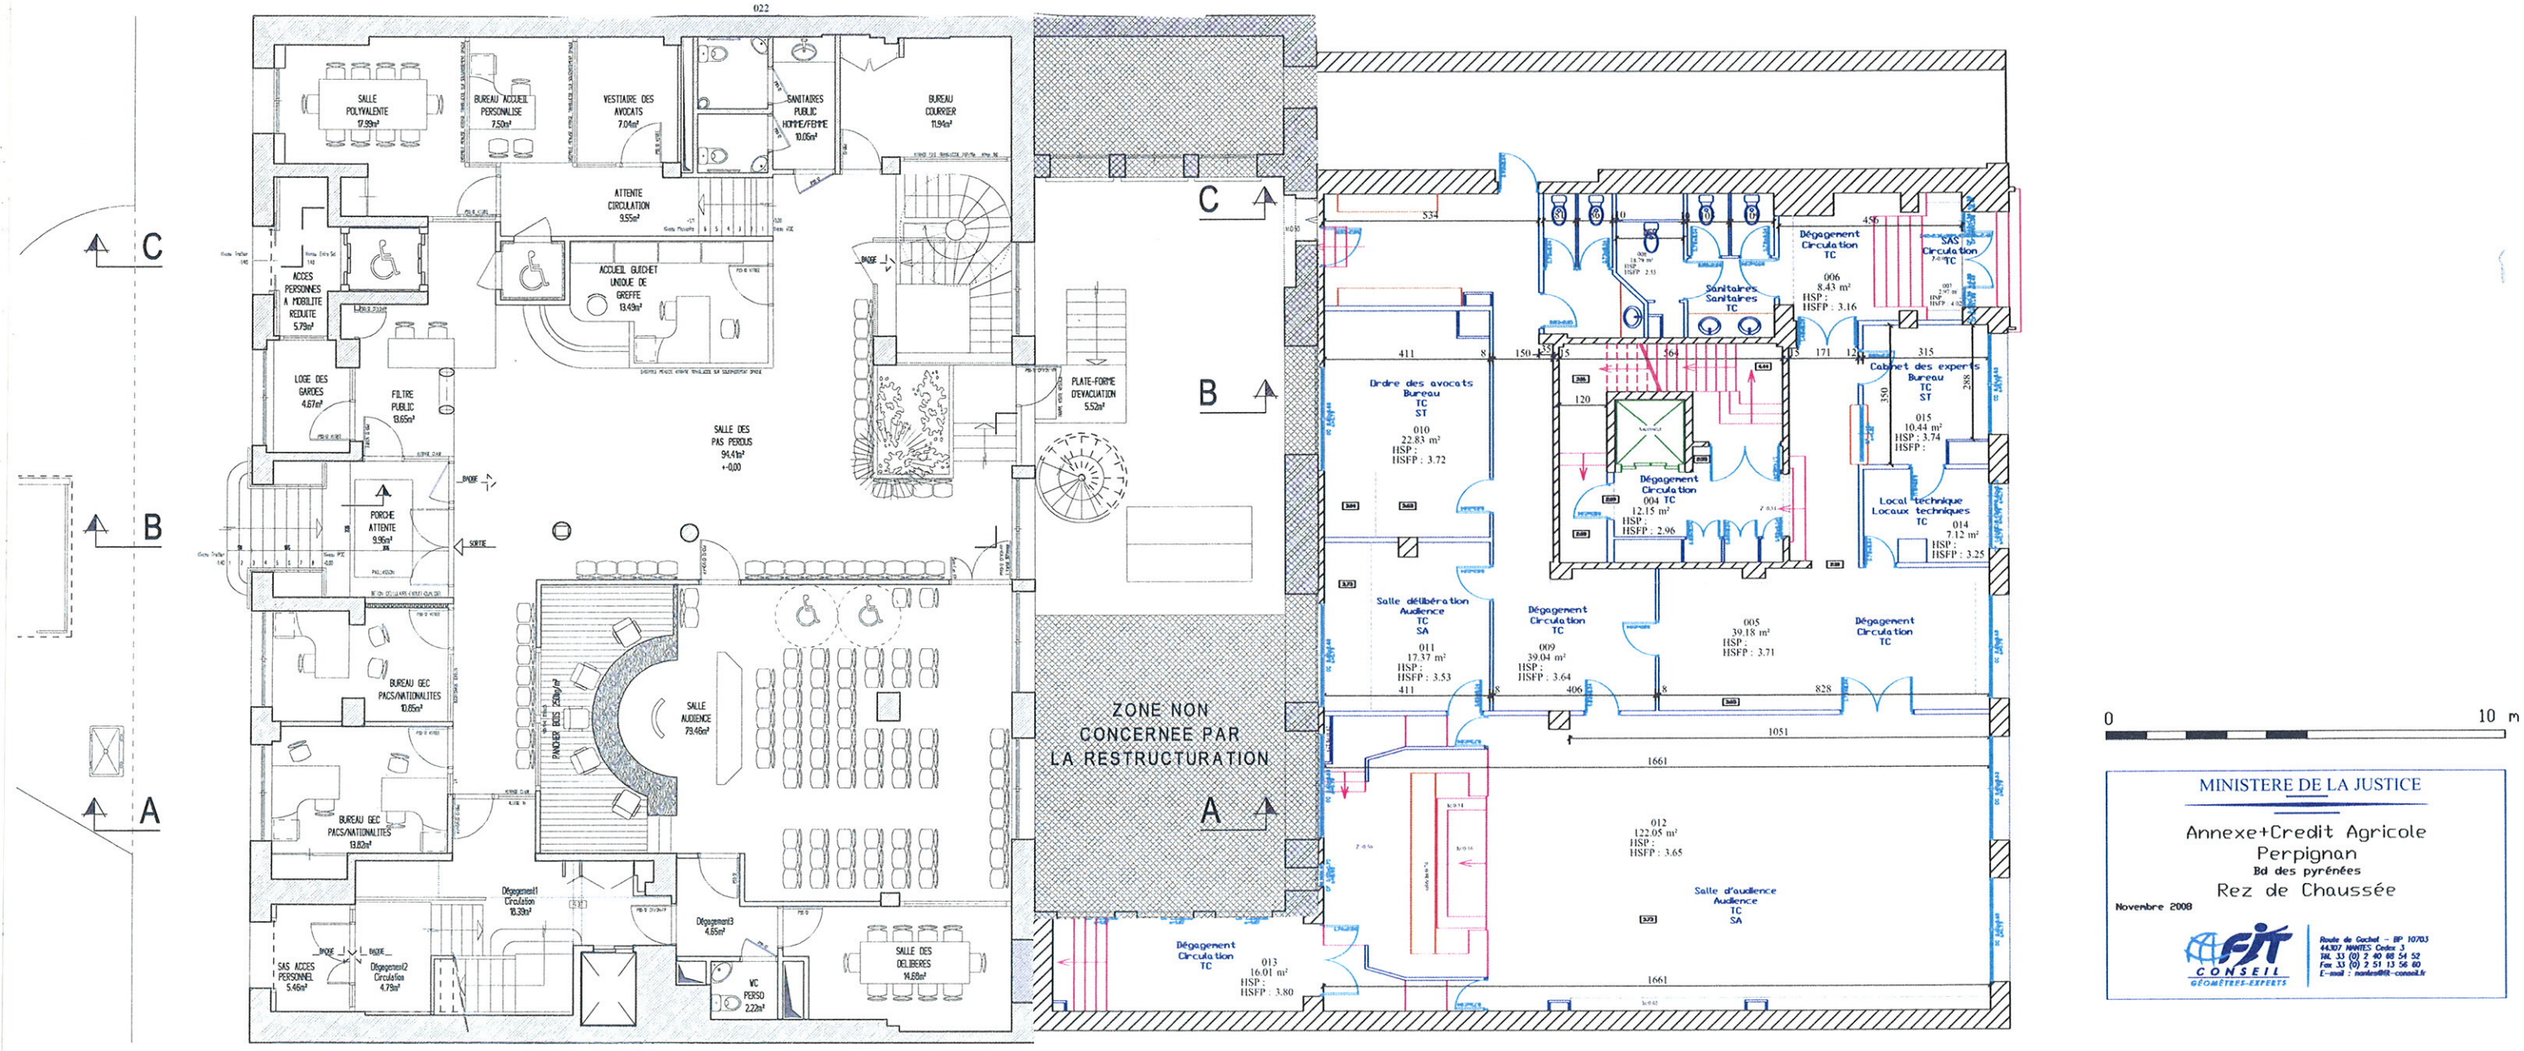


PLAN DU REZ DE CHAUSSEE - Echelle 1/50ème

MINISTERE DE LA JUSTICE

Annexe+Credit Agricole
Perpignan
Bd des pyrénées
Rez de Chaussée

Novembre 2008

FIT CONSEIL GEOMETRES-EXPERTS
Route de Gachet – BP 10703
44307 NANTES Cedex 3
Tél. 33 (0) 2 40 68 54 52
Fax 33 (0) 2 51 13 56 60
E-mail : nantes@fit-conseil.fr