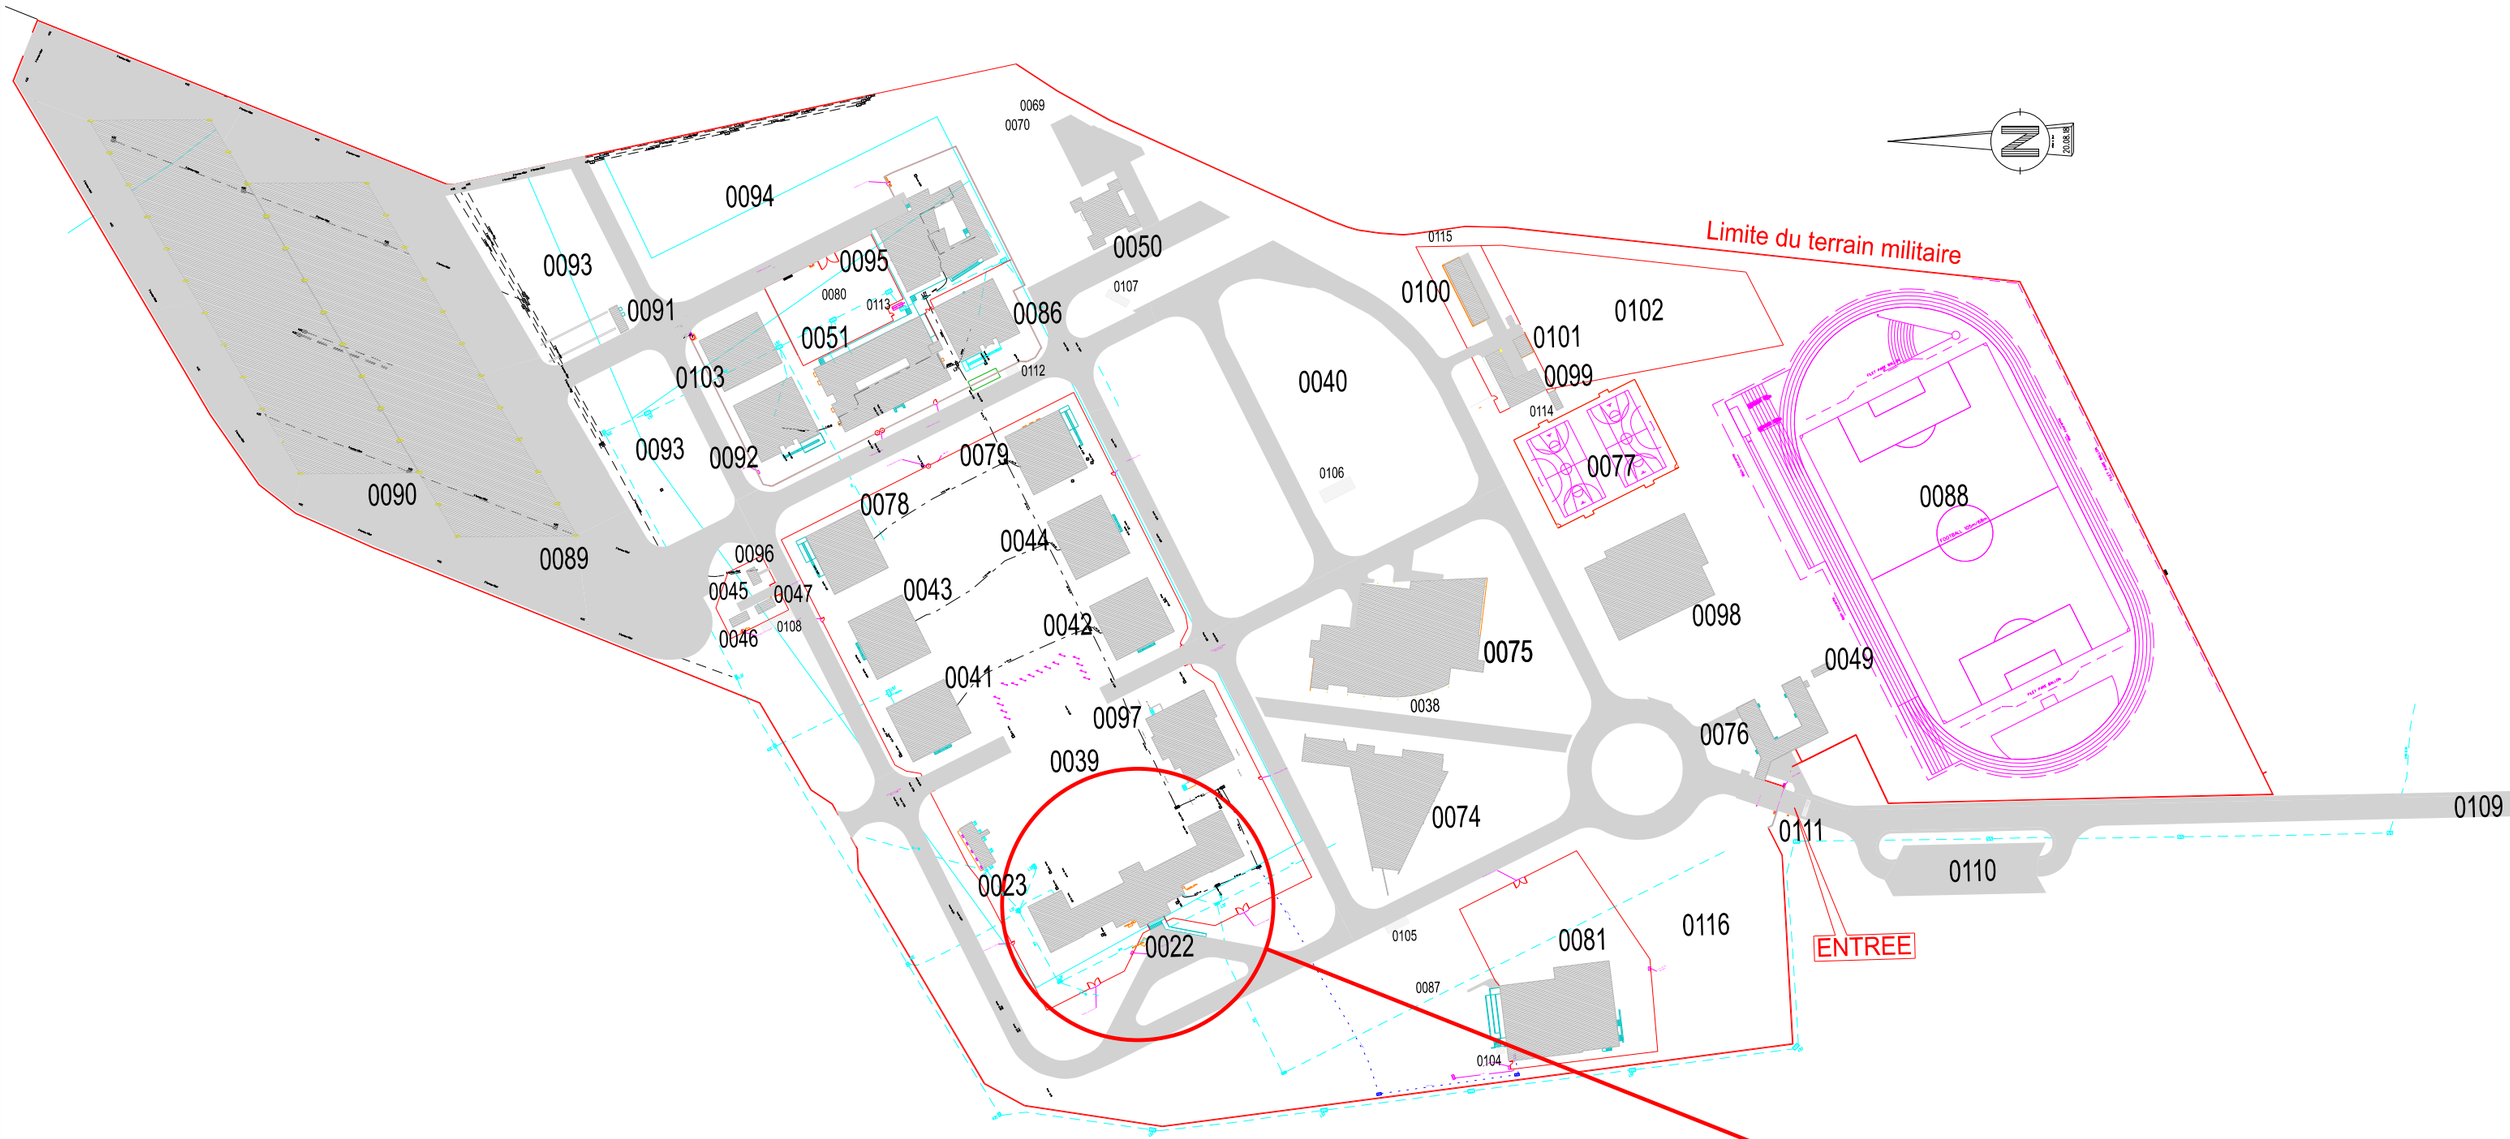


SID Nord Est USID de Strasbourg Haguenau Colmar	Chargé d'affaires : FORTUNE Frédéric 03.90.23.36.84	Strasbourg 67100 Quartier Aubert de Vincelles Installation de Store Anti-Chaleur Bâtiment 22	Nom du fichier : 670482003J_0022_I_02_V00_DPR	MINISTÈRE DES ARMÉES ET DES ANCIENS COMBATTANTS Liberté Égalité Fraternité
	Dessiné par : LEAL CAMPOS Maceo	Déclaration Préalable	SID Service d'Infrastructure de la Défense Numéro d'opération : ...	
	Chef de l'USID de Strasbourg-Haguenau-Colmar L'ingénieur en chef de 2ème classe Rémy BREGERE	Plan de masse - DPC2 Echelle : 1 : 2000	Date Février 2025 Indice 0 N° Ordre 04/02	SGA Secrétariat général pour l'administration