



CITE UNIVERSITAIRE GALINAT

38 Boulevard Jean Moulin
13005 - MARSEILLE

Electricité Cssi

Zoning Niveau Sous sol

Maître d'ouvrage


CROUS AIX MARSEILLE AVIGNON
13 Av. Jules Ferry - 13621 AIX EN PROVENCE

B.E.T Fluide

INDIGO ENERGIE
5 rue Louis Blanc - 13400 AUBAGNE

Date	Modifications	Indice
09/2026	Edition Originale	0

Phase	Auteur	Vérification	Validation	Date : 09/2026	Plan N° SSI01
CSSI	TTE	GMA	OES	Echelle : 1/100	

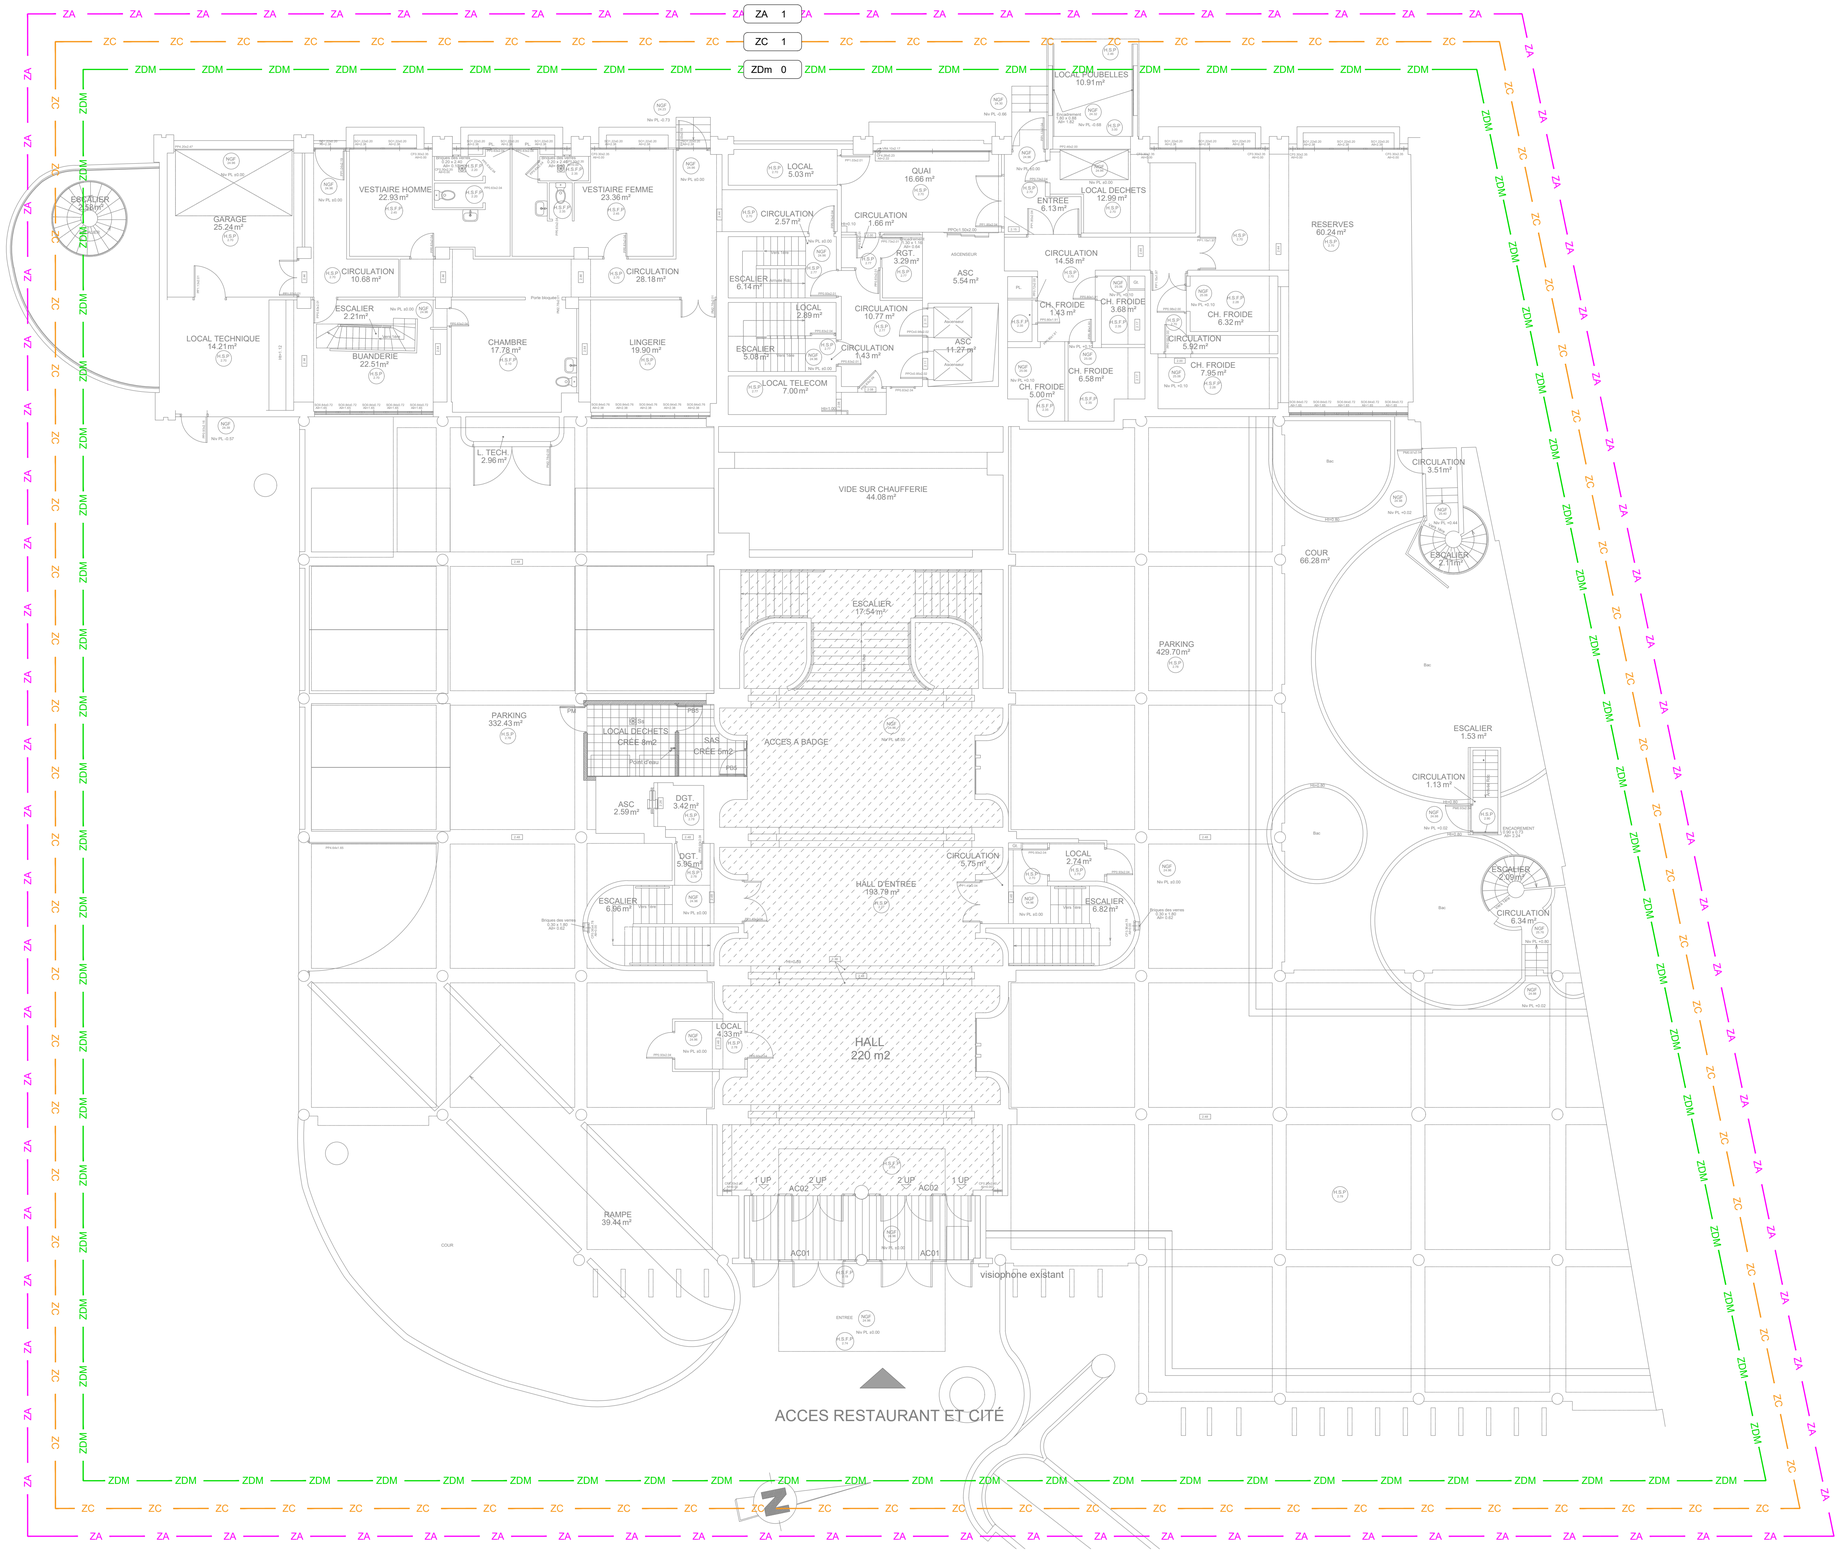

ZA - ZONE D'ALARME

ZC - ZONE DE COMPARTIMENTAGE

ZF - ZONE DE DESENFUMAGE

ZDa - ZONE DE DETECTION AUTOMATIQUE

ZDm - ZONE DE DETECTION MANUELLE

CENTRALE SSI / TRE

DF - VENTILATION HAUTE

DISPOSITIF ADAPTATEUR DE COMMANDE

DAS



CITE UNIVERSITAIRE GALINAT

38 Boulevard Jean Moulin
13005 - MARSEILLE

Electricité Cssi

Zoning Niveau Rdc

Maître d'ouvrage


CROUS AIX MARSEILLE AVIGNON
13 Av. Jules Ferry - 13621 AIX EN PROVENCE

B.E.T Fluide

INDIGO ENERGIE
5 rue Louis Blanc - 13400 AUBAGNE

Date	Modifications	Indice
09/2026	Edition Originale	0

Phase	Auteur	Vérification	Validation	Date : 09/2026	Plan N° SSI02
CSSI	TTE	GMA	OES	Echelle : 1/100	

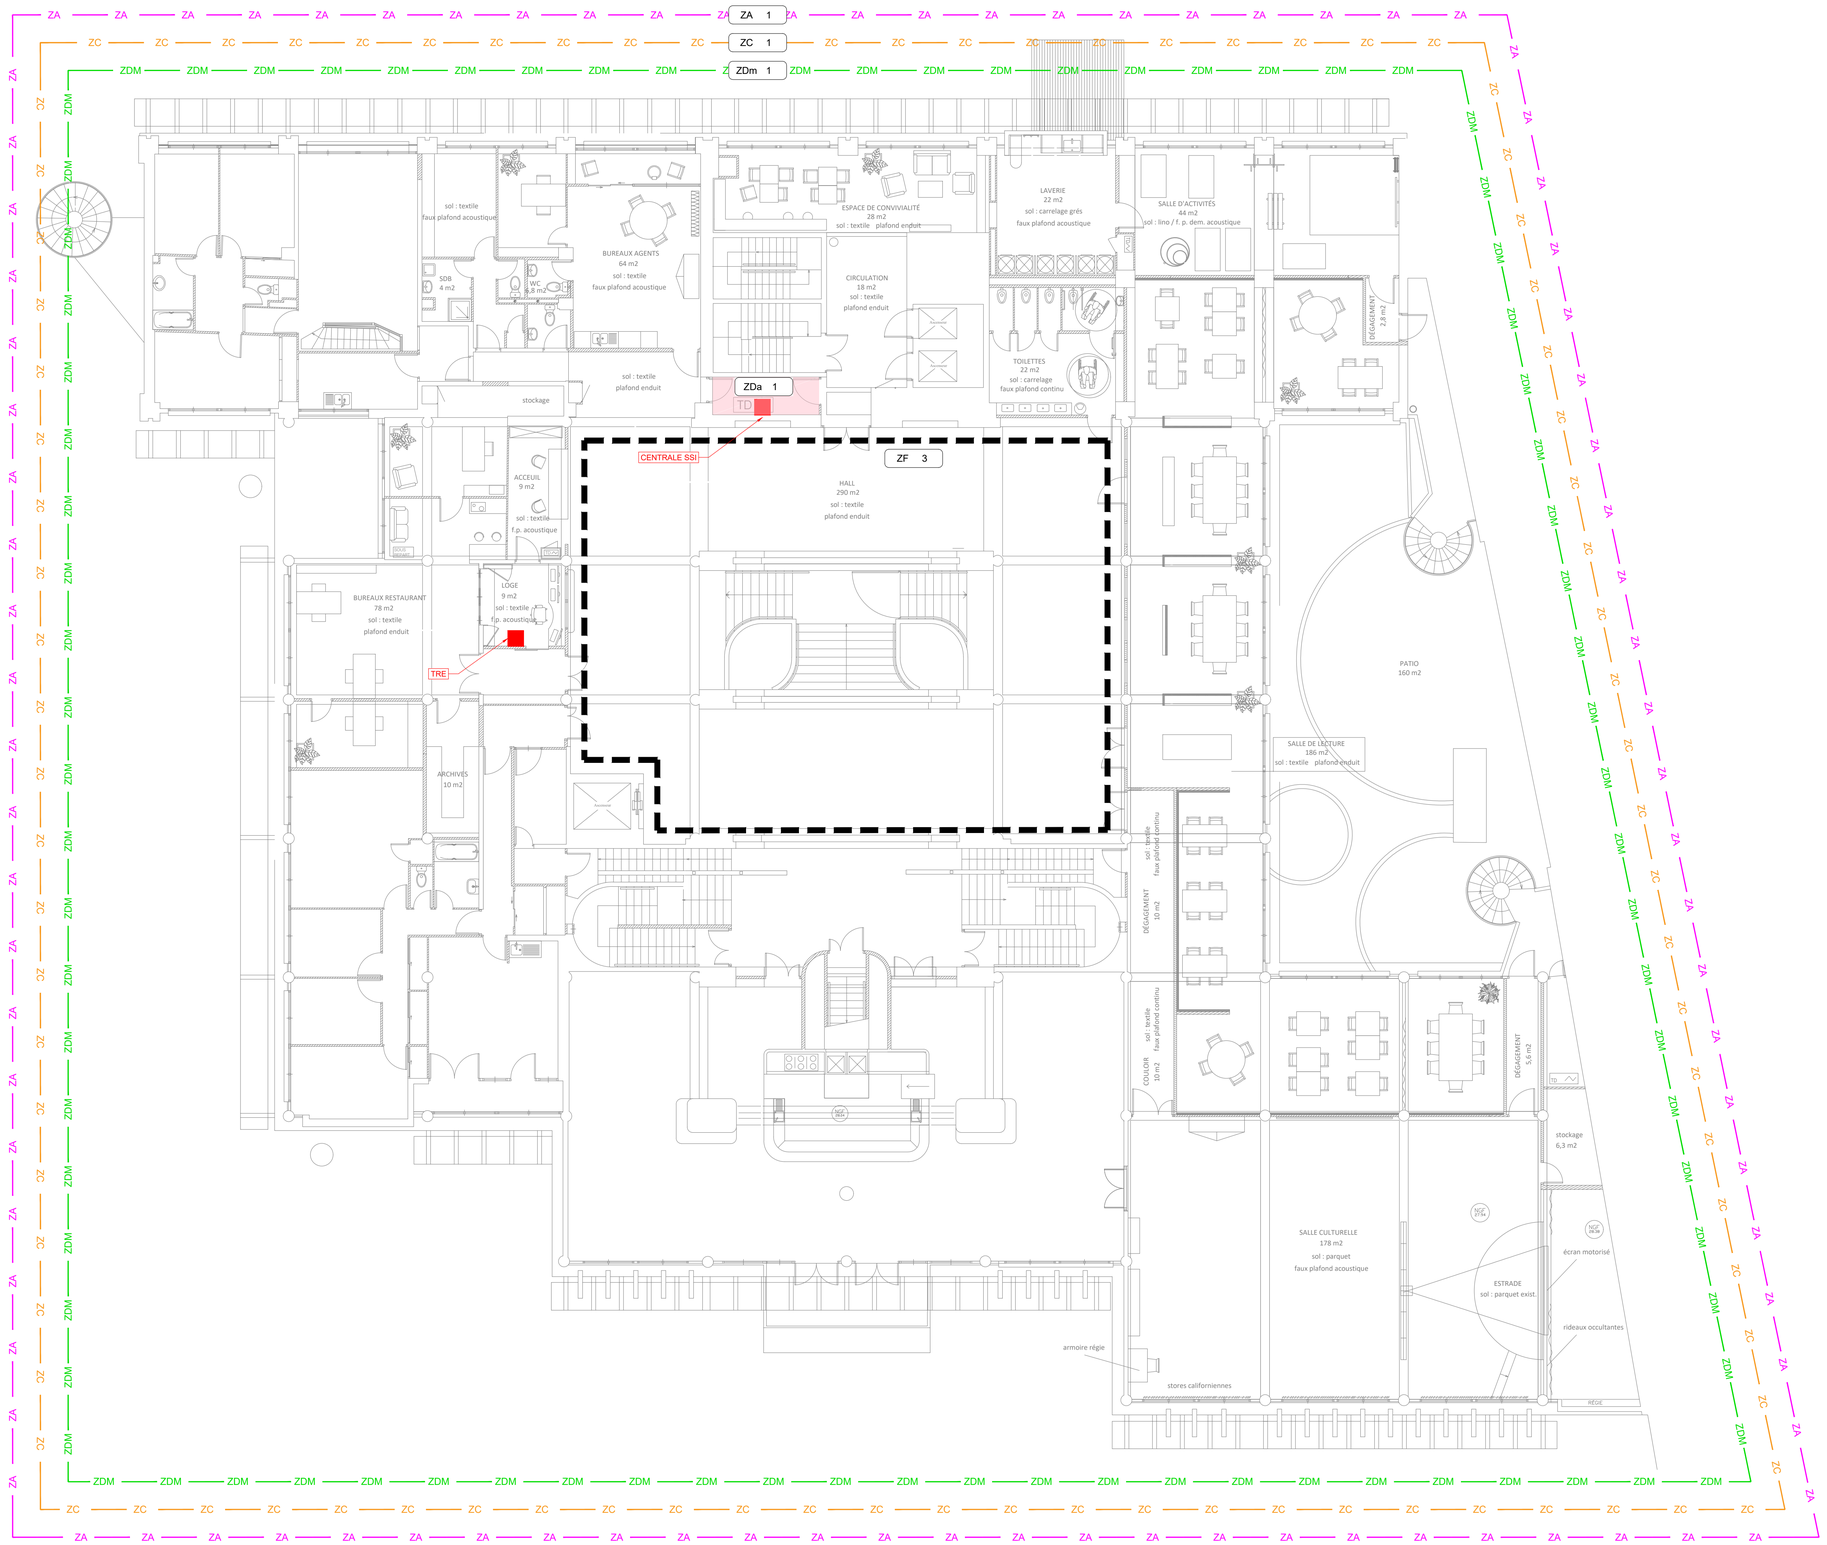

ZA - ZONE D'ALARME

ZC - ZONE DE COMPARTIMENTAGE

ZF - ZONE DE DESENFUMAGE

ZDa - ZONE DE DETECTION AUTOMATIQUE

ZDm - ZONE DE DETECTION MANUELLE

CENTRALE SSI / TRE

DF - VENTILATION HAUTE

DISPOSITIF ADAPTATEUR DE COMMANDE

DAS



CITE UNIVERSITAIRE GALINAT

38 Boulevard Jean Moulin
13005 - MARSEILLE

Electricité Cssi

Zoning Niveau R+1

Maître d'ouvrage


CROUS AIX MARSEILLE AVIGNON
13 Av. Jules Ferry - 13621 AIX EN PROVENCE

B.E.T Fluide

INDIGO ENERGIE
5 rue Louis Blanc - 13400 AUBAGNE

Date	Modifications	Indice
09/2026	Edition Originale	0

Phase	Auteur	Vérification	Validation	Date : 09/2026	Plan N° SSI03
CSSI	TTE	GMA	OES	Echelle : 1/100	

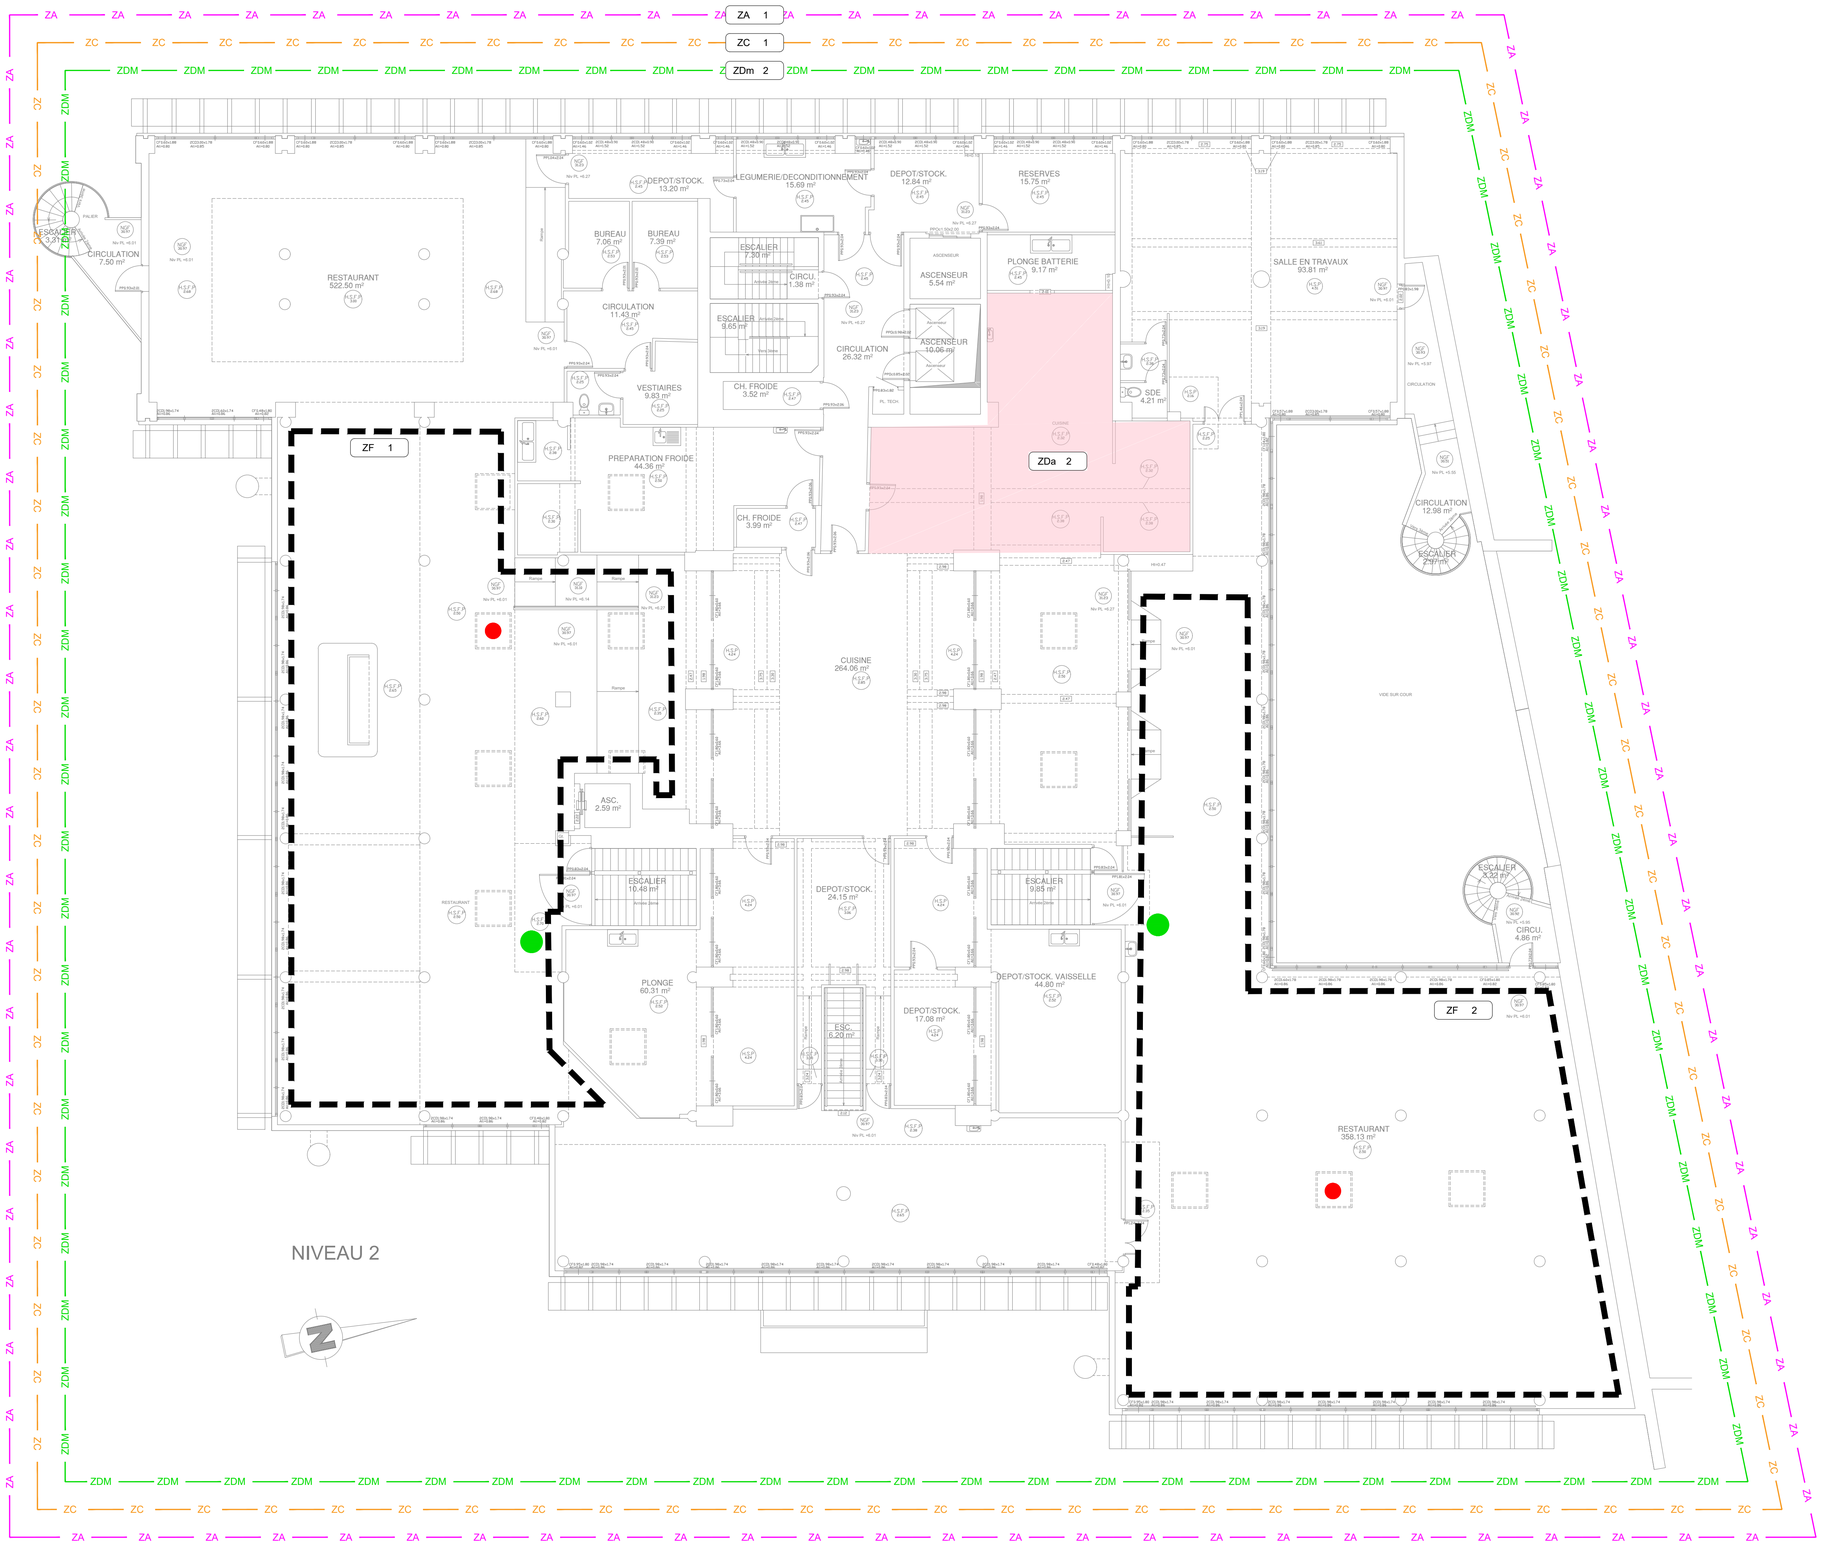

ZA - ZONE D'ALARME

ZC - ZONE DE COMPARTIMENTAGE

ZF - ZONE DE DESENFUMAGE

ZDa - ZONE DE DETECTION AUTOMATIQUE

ZDm - ZONE DE DETECTION MANUELLE

CENTRALE SSI / TRE

DF - VENTILATION HAUTE

DISPOSITIF ADAPTATEUR DE COMMANDE

DAS



CITE UNIVERSITAIRE GALINAT

38 Boulevard Jean Moulin
13005 - MARSEILLE

Electricité Cssi

Zoning Niveau R+2

Maître d'ouvrage


CROUS AIX MARSEILLE AVIGNON
13 Av. Jules Ferry - 13621 AIX EN PROVENCE

B.E.T Fluide

INDIGO ENERGIE
5 rue Louis Blanc - 13400 AUBAGNE

Date	Modifications	Indice
09/2026	Edition Originale	0

Phase	Auteur	Vérification	Validation	Date : 09/2026	Plan N° SSI04
CSSI	TTE	GMA	OES	Echelle : 1/100	

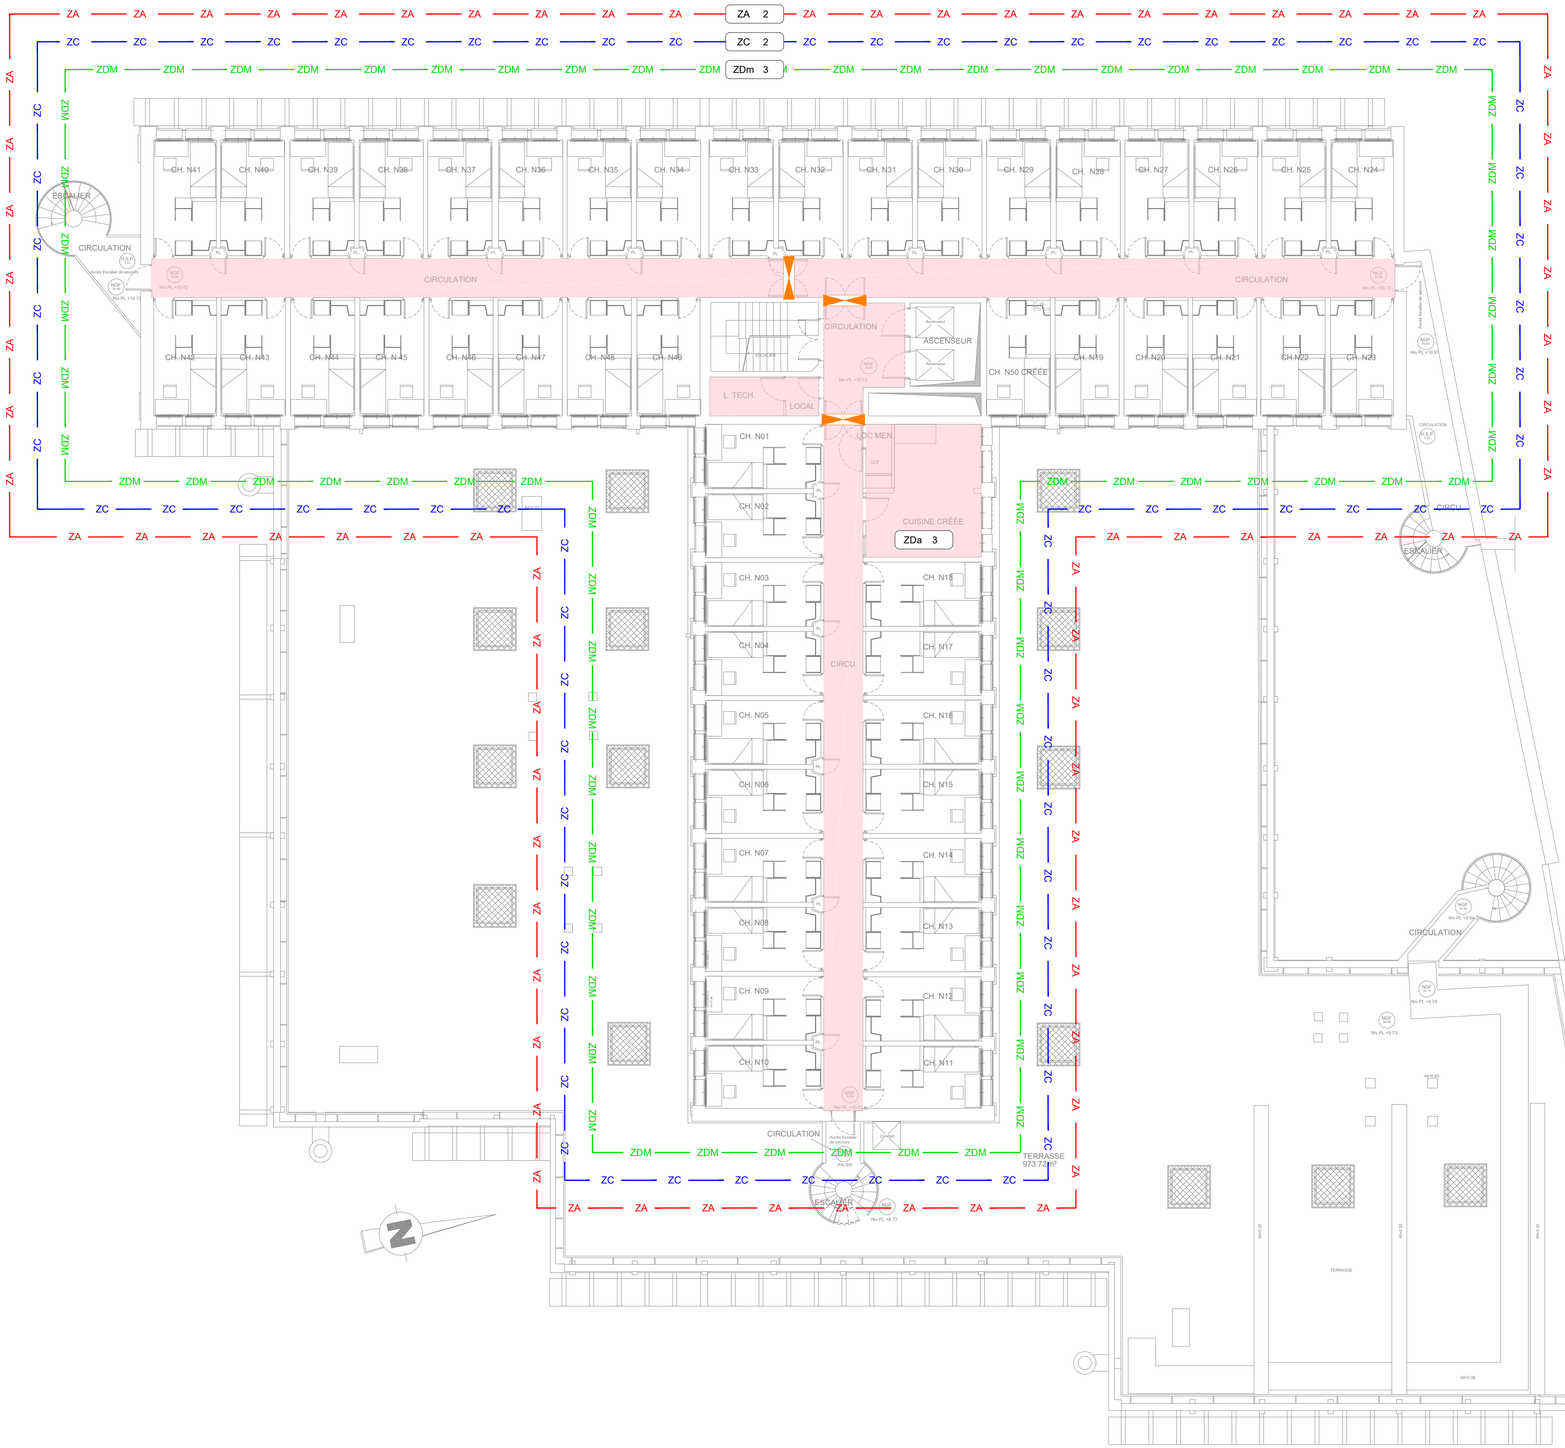



CITE UNIVERSITAIRE GALINAT

38 Boulevard Jean Moulin
13005 - MARSEILLE

Electricité Cssi

Zoning Niveau R+3

Maître d'ouvrage


CROUS AIX MARSEILLE AVIGNON
13 Av. Jules Ferry - 13621 AIX EN PROVENCE

B.E.T Fluide

INDIGO ENERGIE
5 rue Louis Blanc - 13400 AUBAGNE

Date	Modifications	Indice
09/2026	Edition Originale	0

Phase	Auteur	Vérification	Validation	Date : 09/2026	Plan N° SSI05
CSSI	TTE	GMA	OES	Echelle : 1/100	

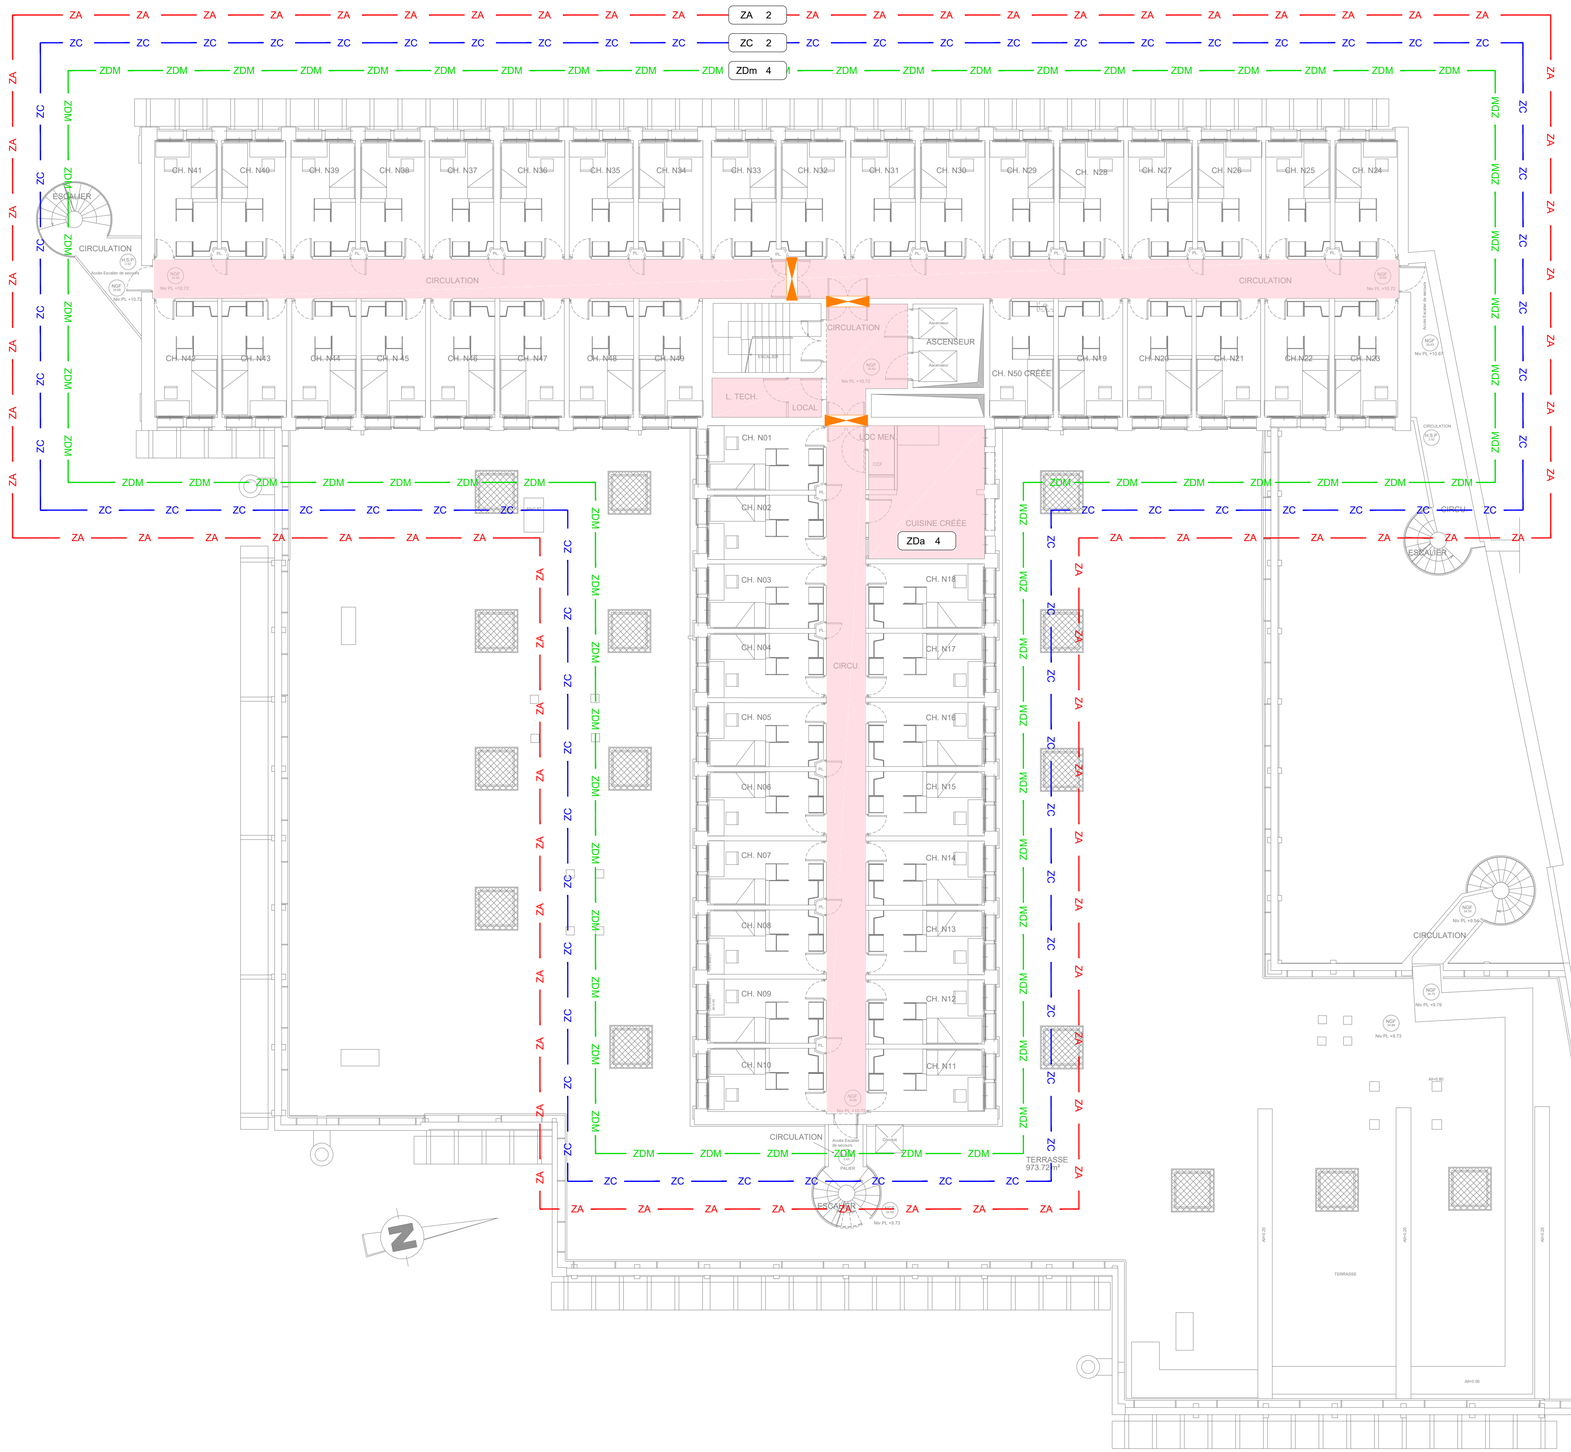

ZA - ZONE D'ALARME

ZC - ZONE DE COMPARTIMENTAGE

ZF - ZONE DE DESENFUMAGE

ZDa - ZONE DE DETECTION AUTOMATIQUE

ZDm - ZONE DE DETECTION MANUELLE

CENTRALE SSI / TRE

DF - VENTILATION HAUTE

DISPOSITIF ADAPTATEUR DE COMMANDE

DAS



CITE UNIVERSITAIRE GALINAT

38 Boulevard Jean Moulin
13005 - MARSEILLE

Electricité Cssi

Zoning Niveau R+4

Maître d'ouvrage


CROUS AIX MARSEILLE AVIGNON
13 Av. Jules Ferry - 13621 AIX EN PROVENCE

B.E.T Fluide

INDIGO ENERGIE
5 rue Louis Blanc - 13400 AUBAGNE

Date	Modifications	Indice
09/2026	Edition Originale	0

Phase	Auteur	Vérification	Validation	Date : 09/2026	Plan N° SSI06
CSSI	TTE	GMA	OES	Echelle : 1/100	

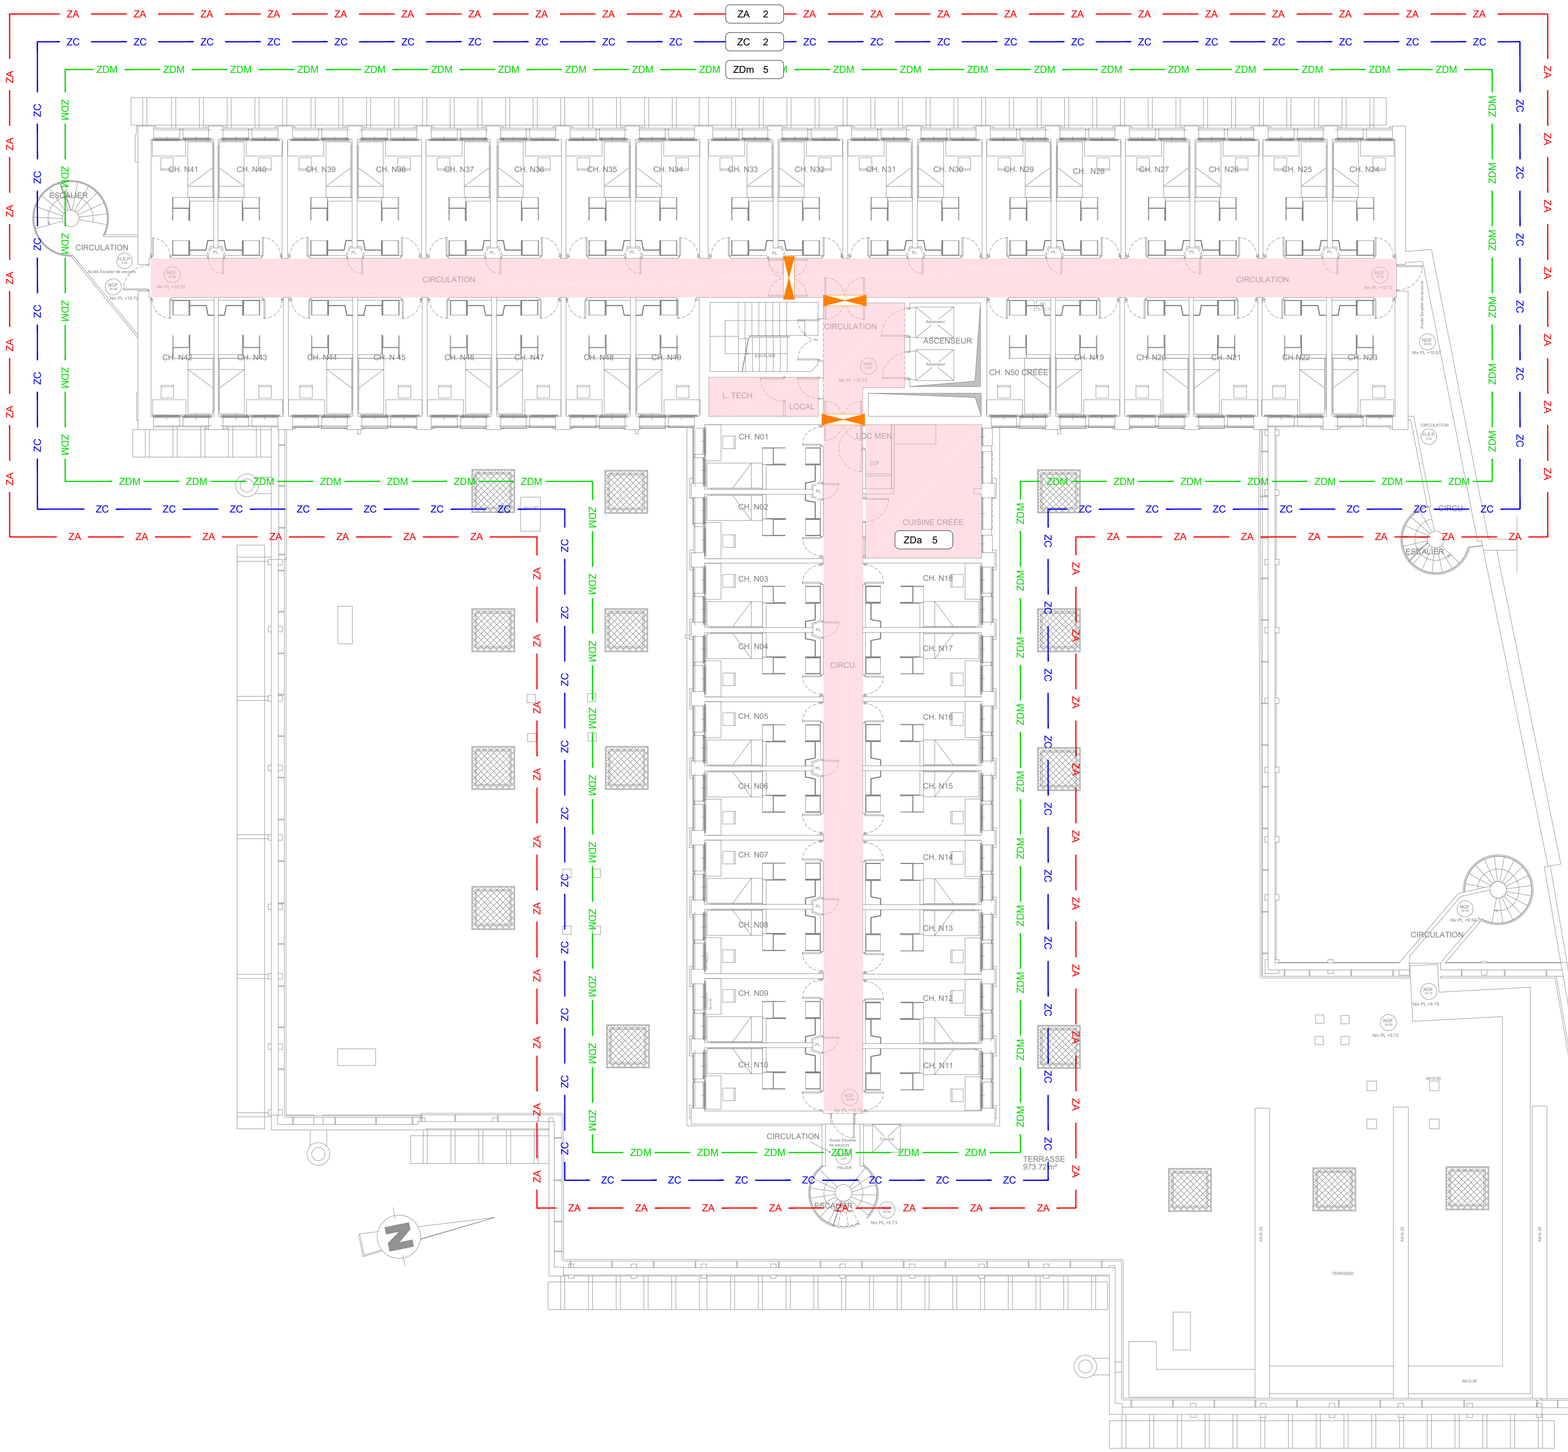

ZA - ZONE D'ALARME

ZC - ZONE DE COMPARTIMENTAGE

ZF - ZONE DE DESENFUMAGE

ZDa - ZONE DE DETECTION AUTOMATIQUE

ZDm - ZONE DE DETECTION MANUELLE

CENTRALE SSI / TRE

DF - VENTILATION HAUTE

DISPOSITIF ADAPTATEUR DE COMMANDE

DAS



CITE UNIVERSITAIRE GALINAT

38 Boulevard Jean Moulin
13005 - MARSEILLE

Electricité Cssi

Zoning Niveau R+5

Maître d'ouvrage


CROUS AIX MARSEILLE AVIGNON
13 Av. Jules Ferry - 13621 AIX EN PROVENCE

B.E.T Fluide

INDIGO ENERGIE
5 rue Louis Blanc - 13400 AUBAGNE

Date	Modifications	Indice
09/2026	Edition Originale	0

Phase	Auteur	Vérification	Validation	Date : 09/2026	Plan N° SSI07
CSSI	TTE	GMA	OES	Echelle : 1/100	

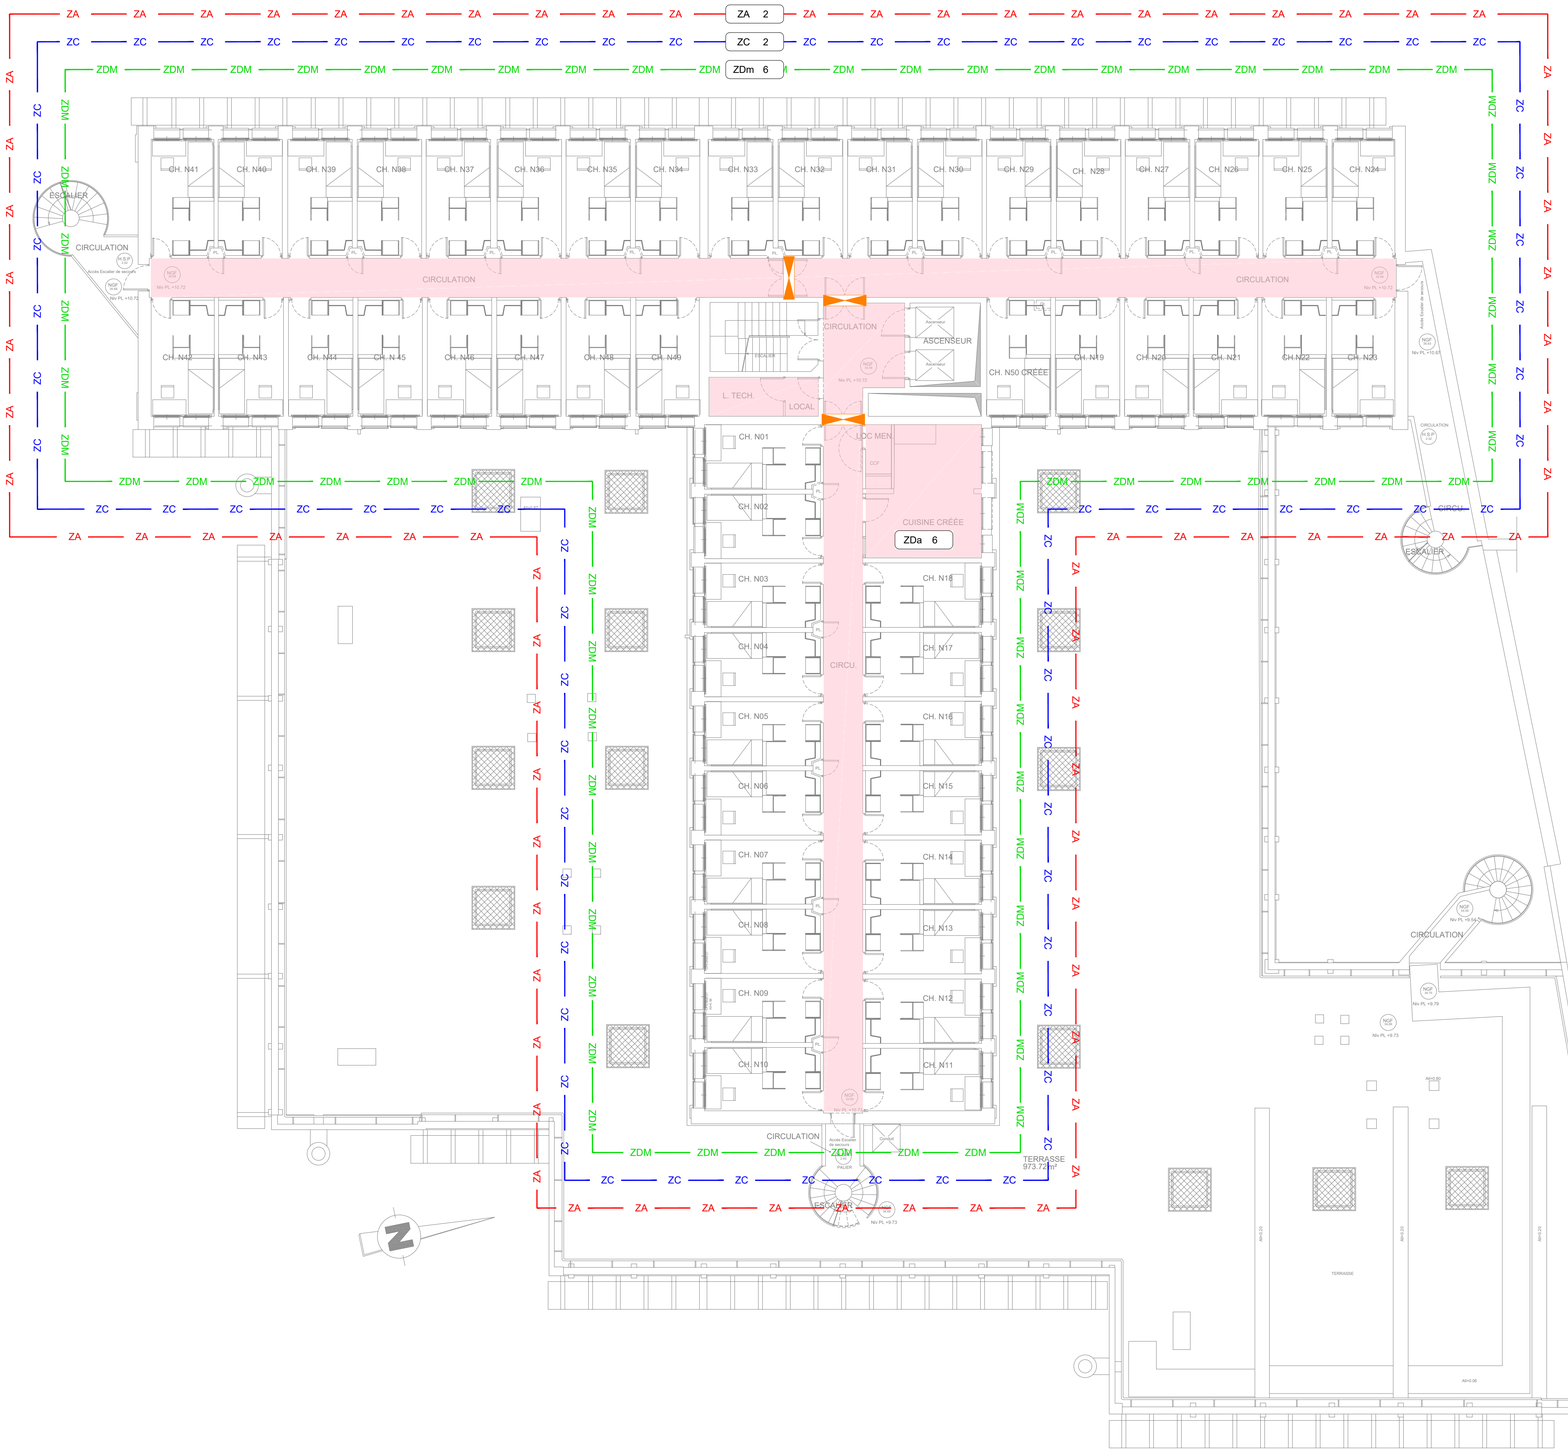

ZA - ZONE D'ALARME

ZC - ZONE DE COMPARTIMENTAGE

ZF - ZONE DE DESENFUMAGE

ZDa - ZONE DE DETECTION AUTOMATIQUE

ZDm - ZONE DE DETECTION MANUELLE

CENTRALE SSI / TRE

DF - VENTILATION HAUTE

DISPOSITIF ADAPTATEUR DE COMMANDE

DAS



CITE UNIVERSITAIRE GALINAT

38 Boulevard Jean Moulin
13005 - MARSEILLE

Electricité Cssi

Zoning Niveau R+6

Maître d'ouvrage


CROUS AIX MARSEILLE AVIGNON
13 Av. Jules Ferry - 13621 AIX EN PROVENCE

B.E.T Fluide

INDIGO ENERGIE
5 rue Louis Blanc - 13400 AUBAGNE

Date	Modifications	Indice
09/2026	Edition Originale	0

Phase	Auteur	Vérification	Validation	Date : 09/2026	Plan N° SSI08
CSSI	TTE	GMA	OES	Echelle : 1/100	

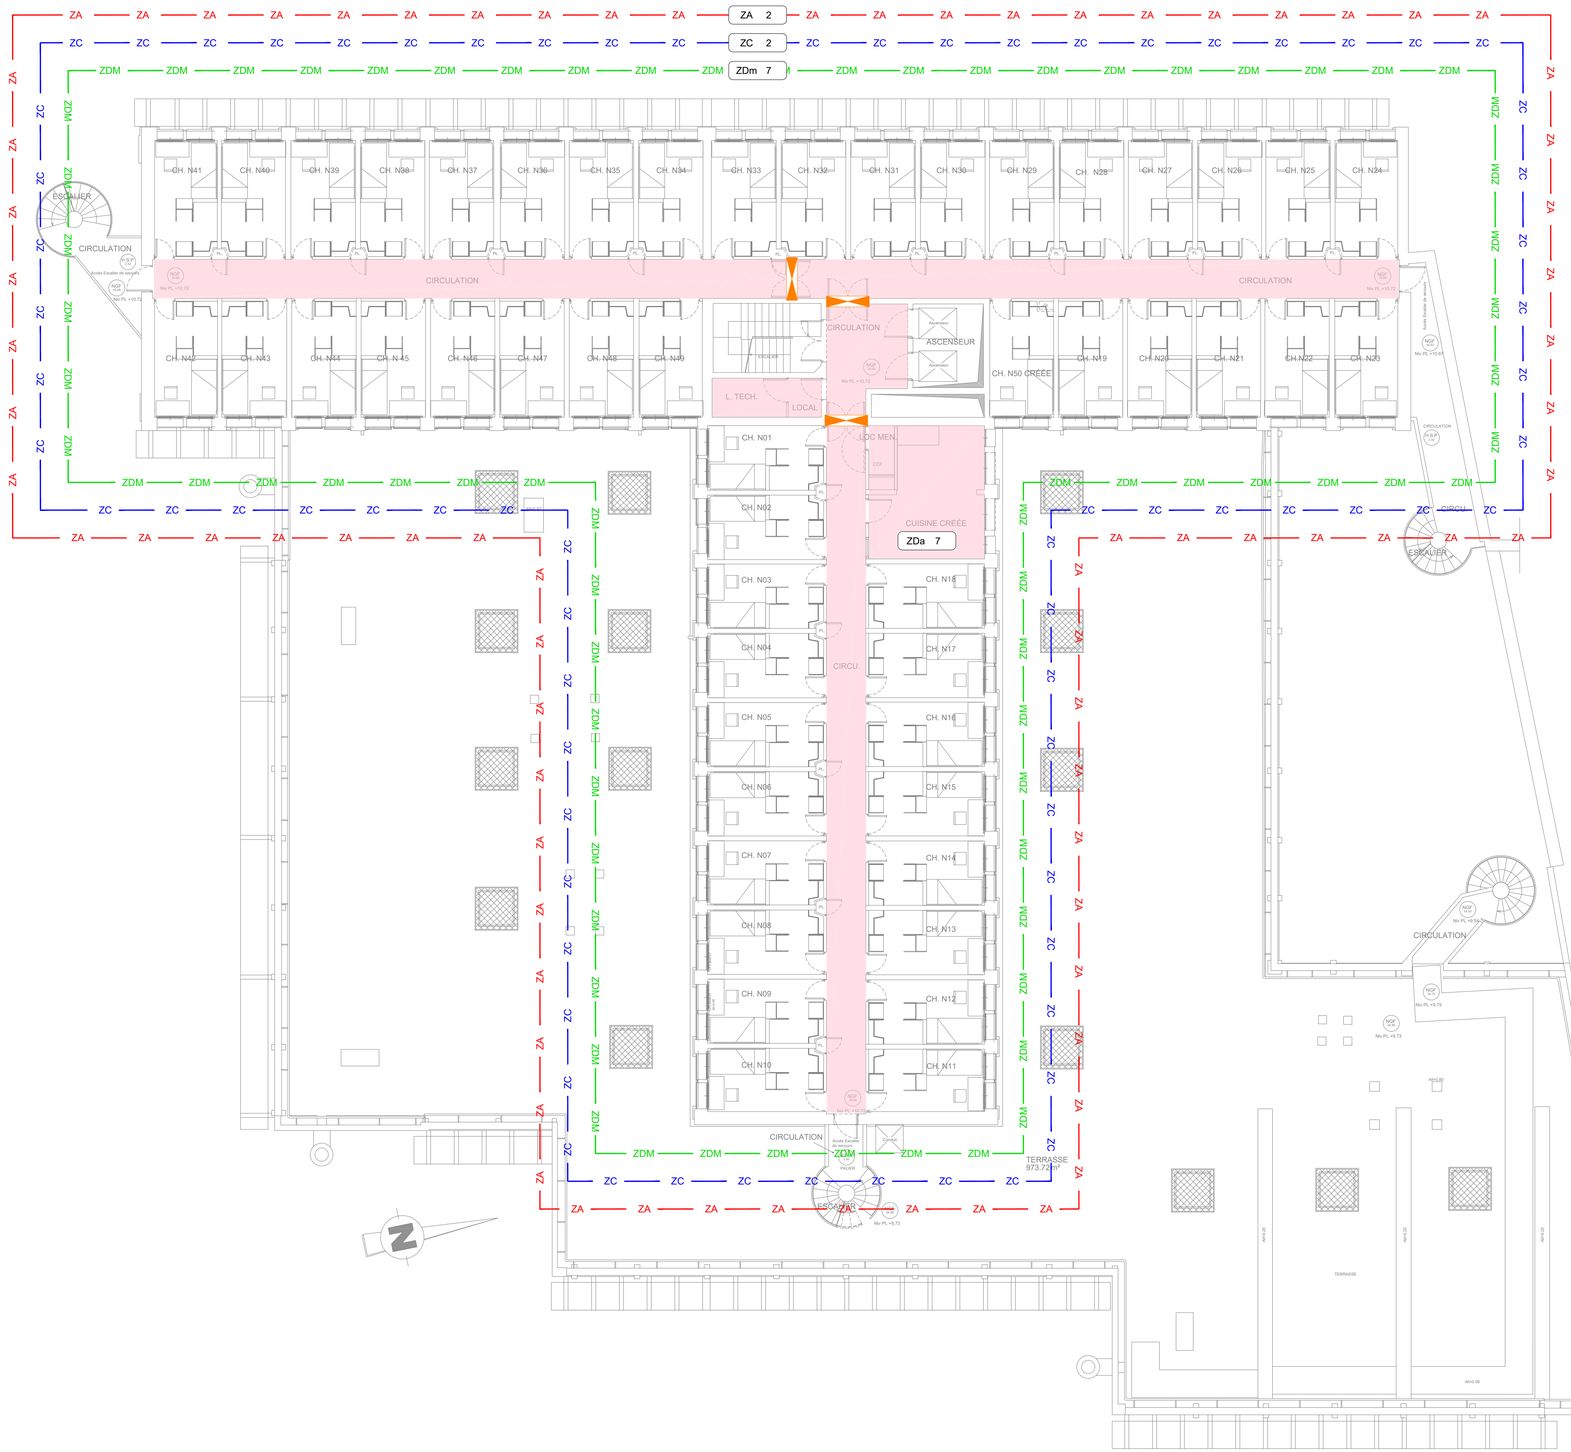

ZA - ZONE D'ALARME

ZC - ZONE DE COMPARTIMENTAGE

ZF - ZONE DE DESENFUMAGE

ZDa - ZONE DE DETECTION AUTOMATIQUE

ZDm - ZONE DE DETECTION MANUELLE

CENTRALE SSI / TRE

DF - VENTILATION HAUTE

DISPOSITIF ADAPTATEUR DE COMMANDE

DAS



CITE UNIVERSITAIRE GALINAT

38 Boulevard Jean Moulin
13005 - MARSEILLE

Electricité Cssi

Zoning Niveau R+7

Maître d'ouvrage


CROUS AIX MARSEILLE AVIGNON
13 Av. Jules Ferry - 13621 AIX EN PROVENCE

B.E.T Fluide

INDIGO ENERGIE
5 rue Louis Blanc - 13400 AUBAGNE

Date	Modifications	Indice
09/2026	Edition Originale	0

Phase	Auteur	Vérification	Validation	Date : 09/2026	Plan N° SSI09
CSSI	TTE	GMA	OES	Echelle : 1/100	

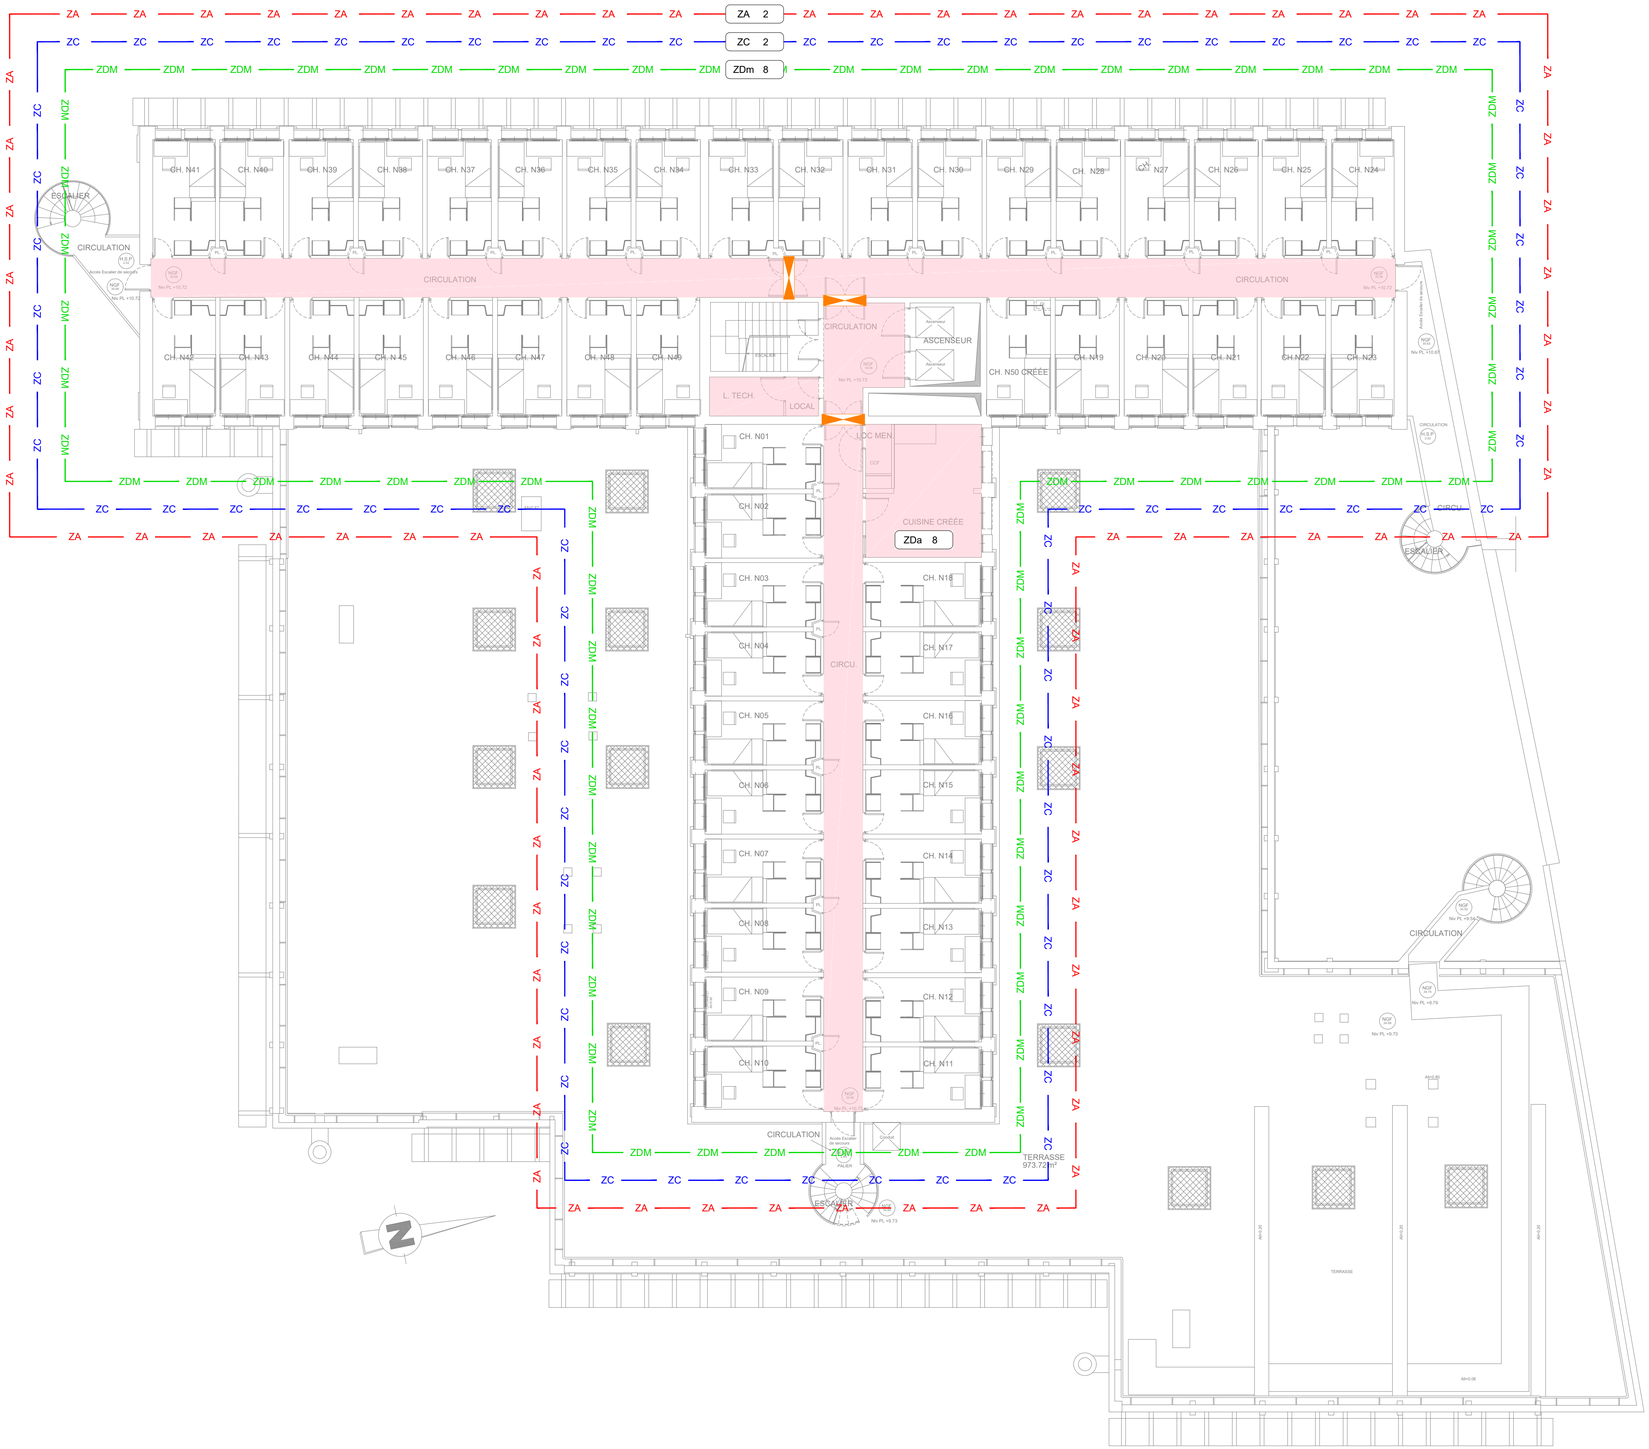

ZA - ZONE D'ALARME

ZC - ZONE DE COMPARTIMENTAGE

ZF - ZONE DE DESENFUMAGE

ZDa - ZONE DE DETECTION AUTOMATIQUE

ZDm - ZONE DE DETECTION MANUELLE

CENTRALE SSI / TRE

DF - VENTILATION HAUTE

DISPOSITIF ADAPTATEUR DE COMMANDE

DAS



CITE UNIVERSITAIRE GALINAT

38 Boulevard Jean Moulin
13005 - MARSEILLE

Electricité Cssi

Zoning Niveau R+8

Maître d'ouvrage


CROUS AIX MARSEILLE AVIGNON
13 Av. Jules Ferry - 13621 AIX EN PROVENCE

B.E.T Fluide

INDIGO ENERGIE
5 rue Louis Blanc - 13400 AUBAGNE

Date	Modifications	Indice
09/2026	Edition Originale	0

Phase	Auteur	Vérification	Validation	Date : 09/2026	Plan N° SSI10
CSSI	TTE	GMA	OES	Echelle : 1/100	

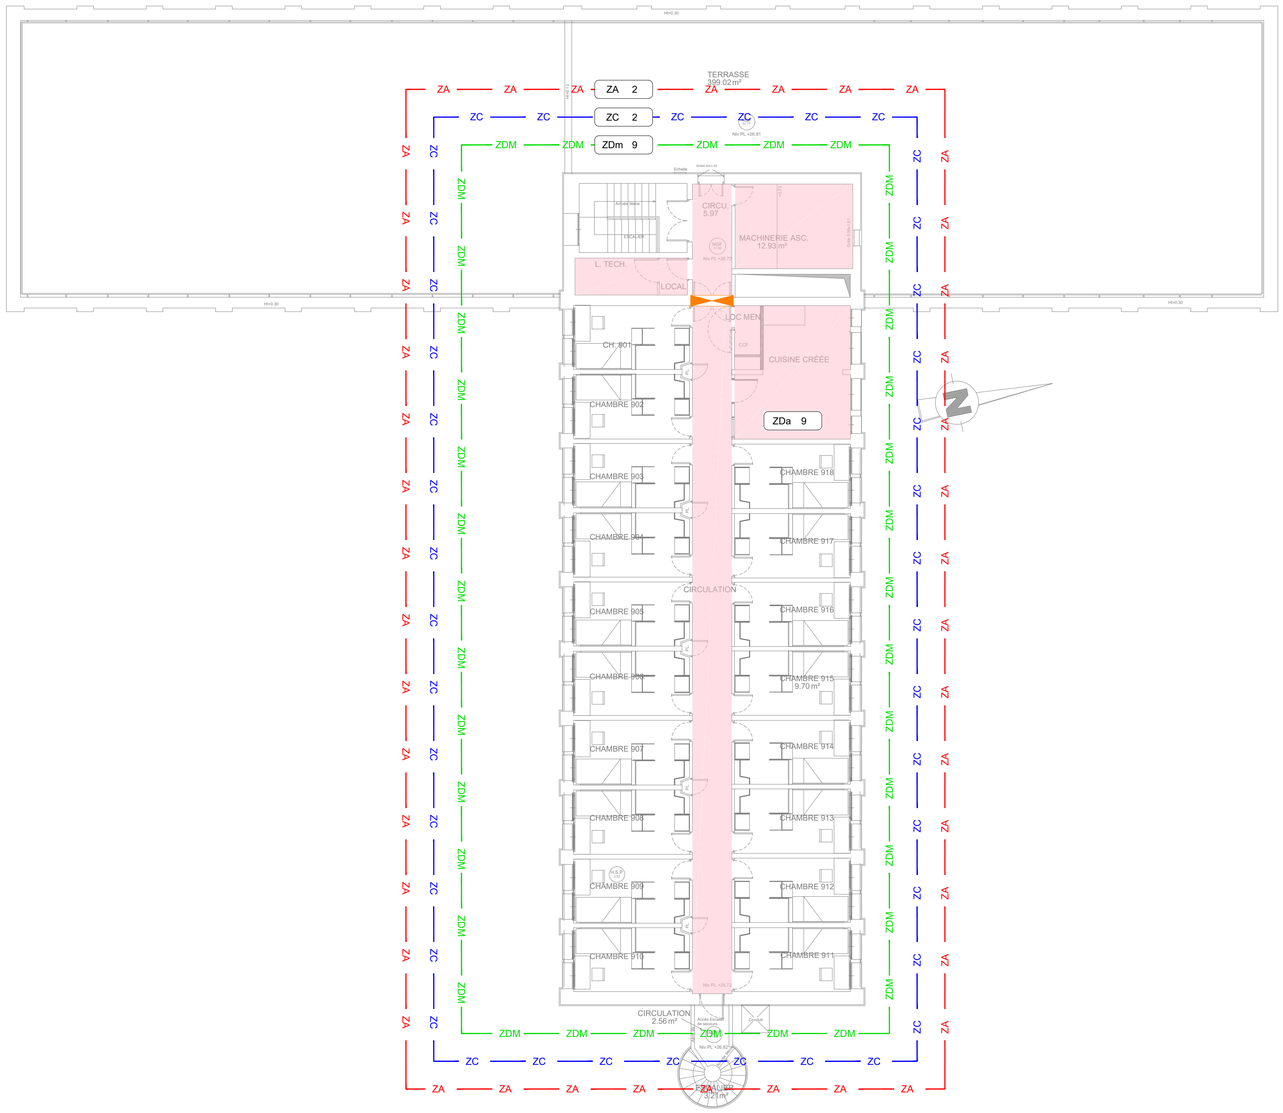

ZA - ZONE D'ALARME

ZC - ZONE DE COMPARTIMENTAGE

ZF - ZONE DE DESENFUMAGE

ZDa - ZONE DE DETECTION AUTOMATIQUE

ZDm - ZONE DE DETECTION MANUELLE

CENTRALE SSI / TRE

DF - VENTILATION HAUTE

DISPOSITIF ADAPTATEUR DE COMMANDE

DAS

CITE UNIVERSITAIRE GALINAT

38 Boulevard Jean Moulin
13005 - MARSEILLE

Electricité Cssi

Zoning Niveau R+9

Maître d'ouvrage

CROUS AIX MARSEILLE AVIGNON
13 Av. Jules Ferry - 13621 AIX EN PROVENCE

B.E.T Fluide

INDIGO ENERGIE
5 rue Louis Blanc - 13400 AUBAGNE

Date	Modifications	Indice
09/2026	Edition Originale	0

Phase	Auteur	Vérification	Validation	Date : 09/2026	Plan N° SSI11
CSSI	TTE	GMA	OES	Echelle : 1/100	