
1:2000

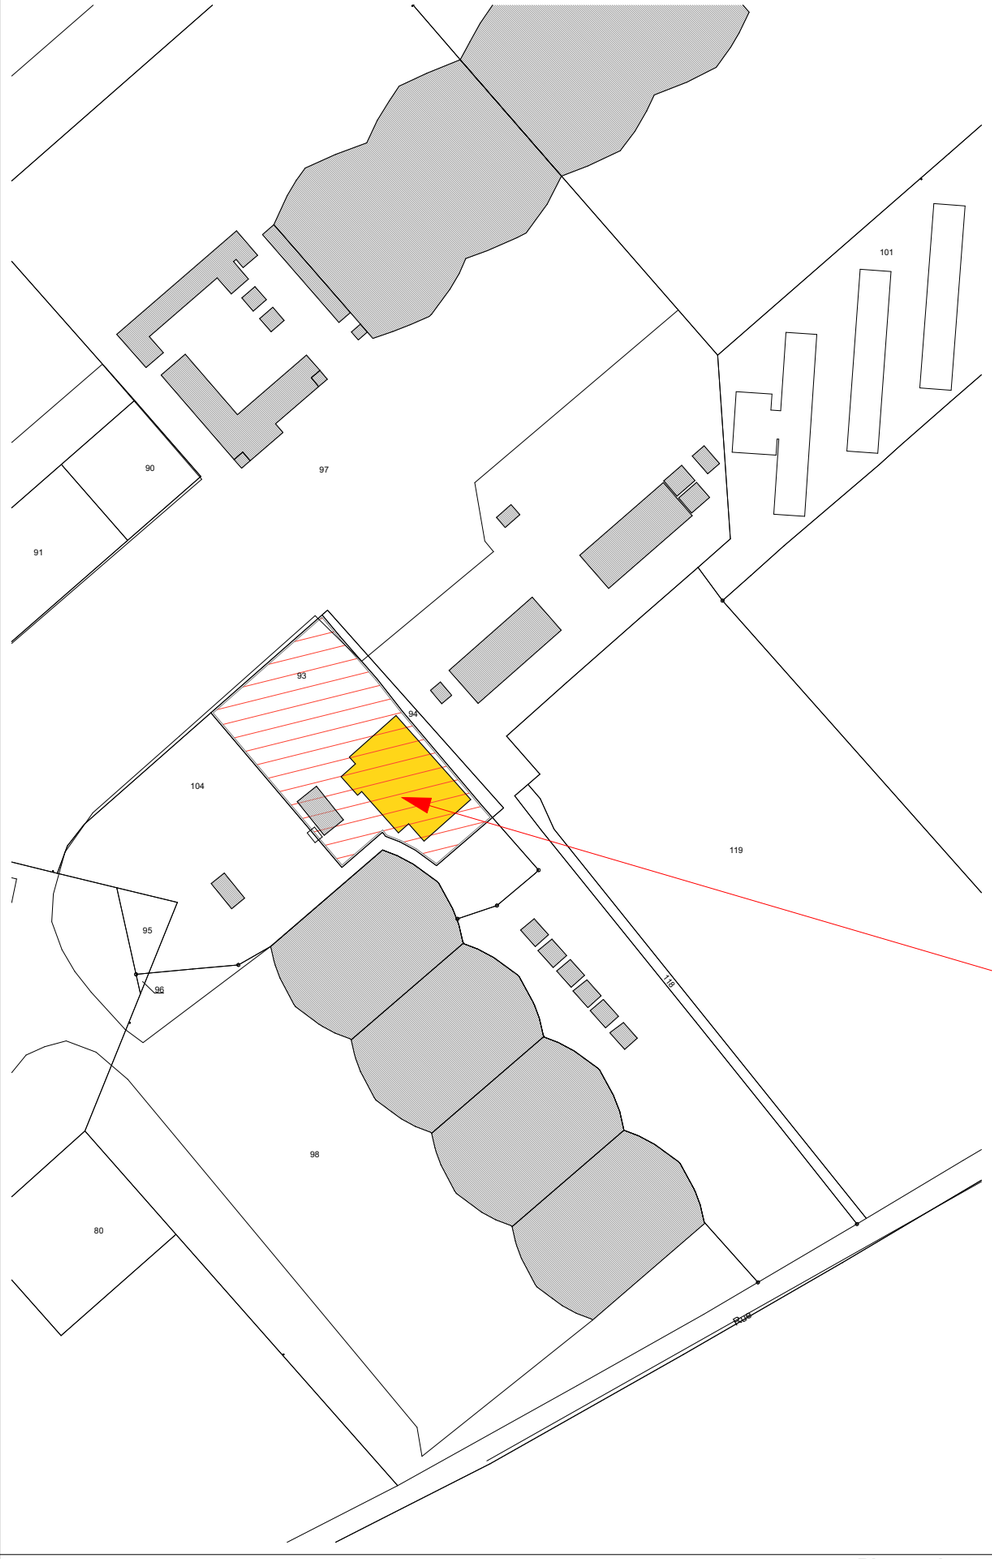

Plan cadastre

Ca

1:1,43




Plan Situatio

PROJET

Référence cadastrale de la parcelle:
000 AN 93

Contenance cadastrale:
3 661 mètres carrés

Maître d'ouvrage: MINISTÈRE DE L'INTÉRIEUR Région de gendarmerie de Bretagne 85 boulevard Georges Clemenceau 35000 RENNES	Remplacement de la toiture du hangar de la section aérienne de la gendarmerie (SAG) de Rennes - Saint-Jacques Aéroport de Rennes 35136 SAINT-JACQUES DE LA LANDE	Situation et cadastre Echelle : 1:2000, 1:1,43
Maître d'oeuvre ALTEREA AGENCE OUEST 11B Rue des Marchandises 44263 Nantes Cedex 2 Atelier AWI architectes Mme Adelgund WITTE architecte IESSC 8 bis chemin de Guérihuel 56950 CRAC'H		Date : 29/04/2026 Etat du projet : REL N° de plan: Existant_01

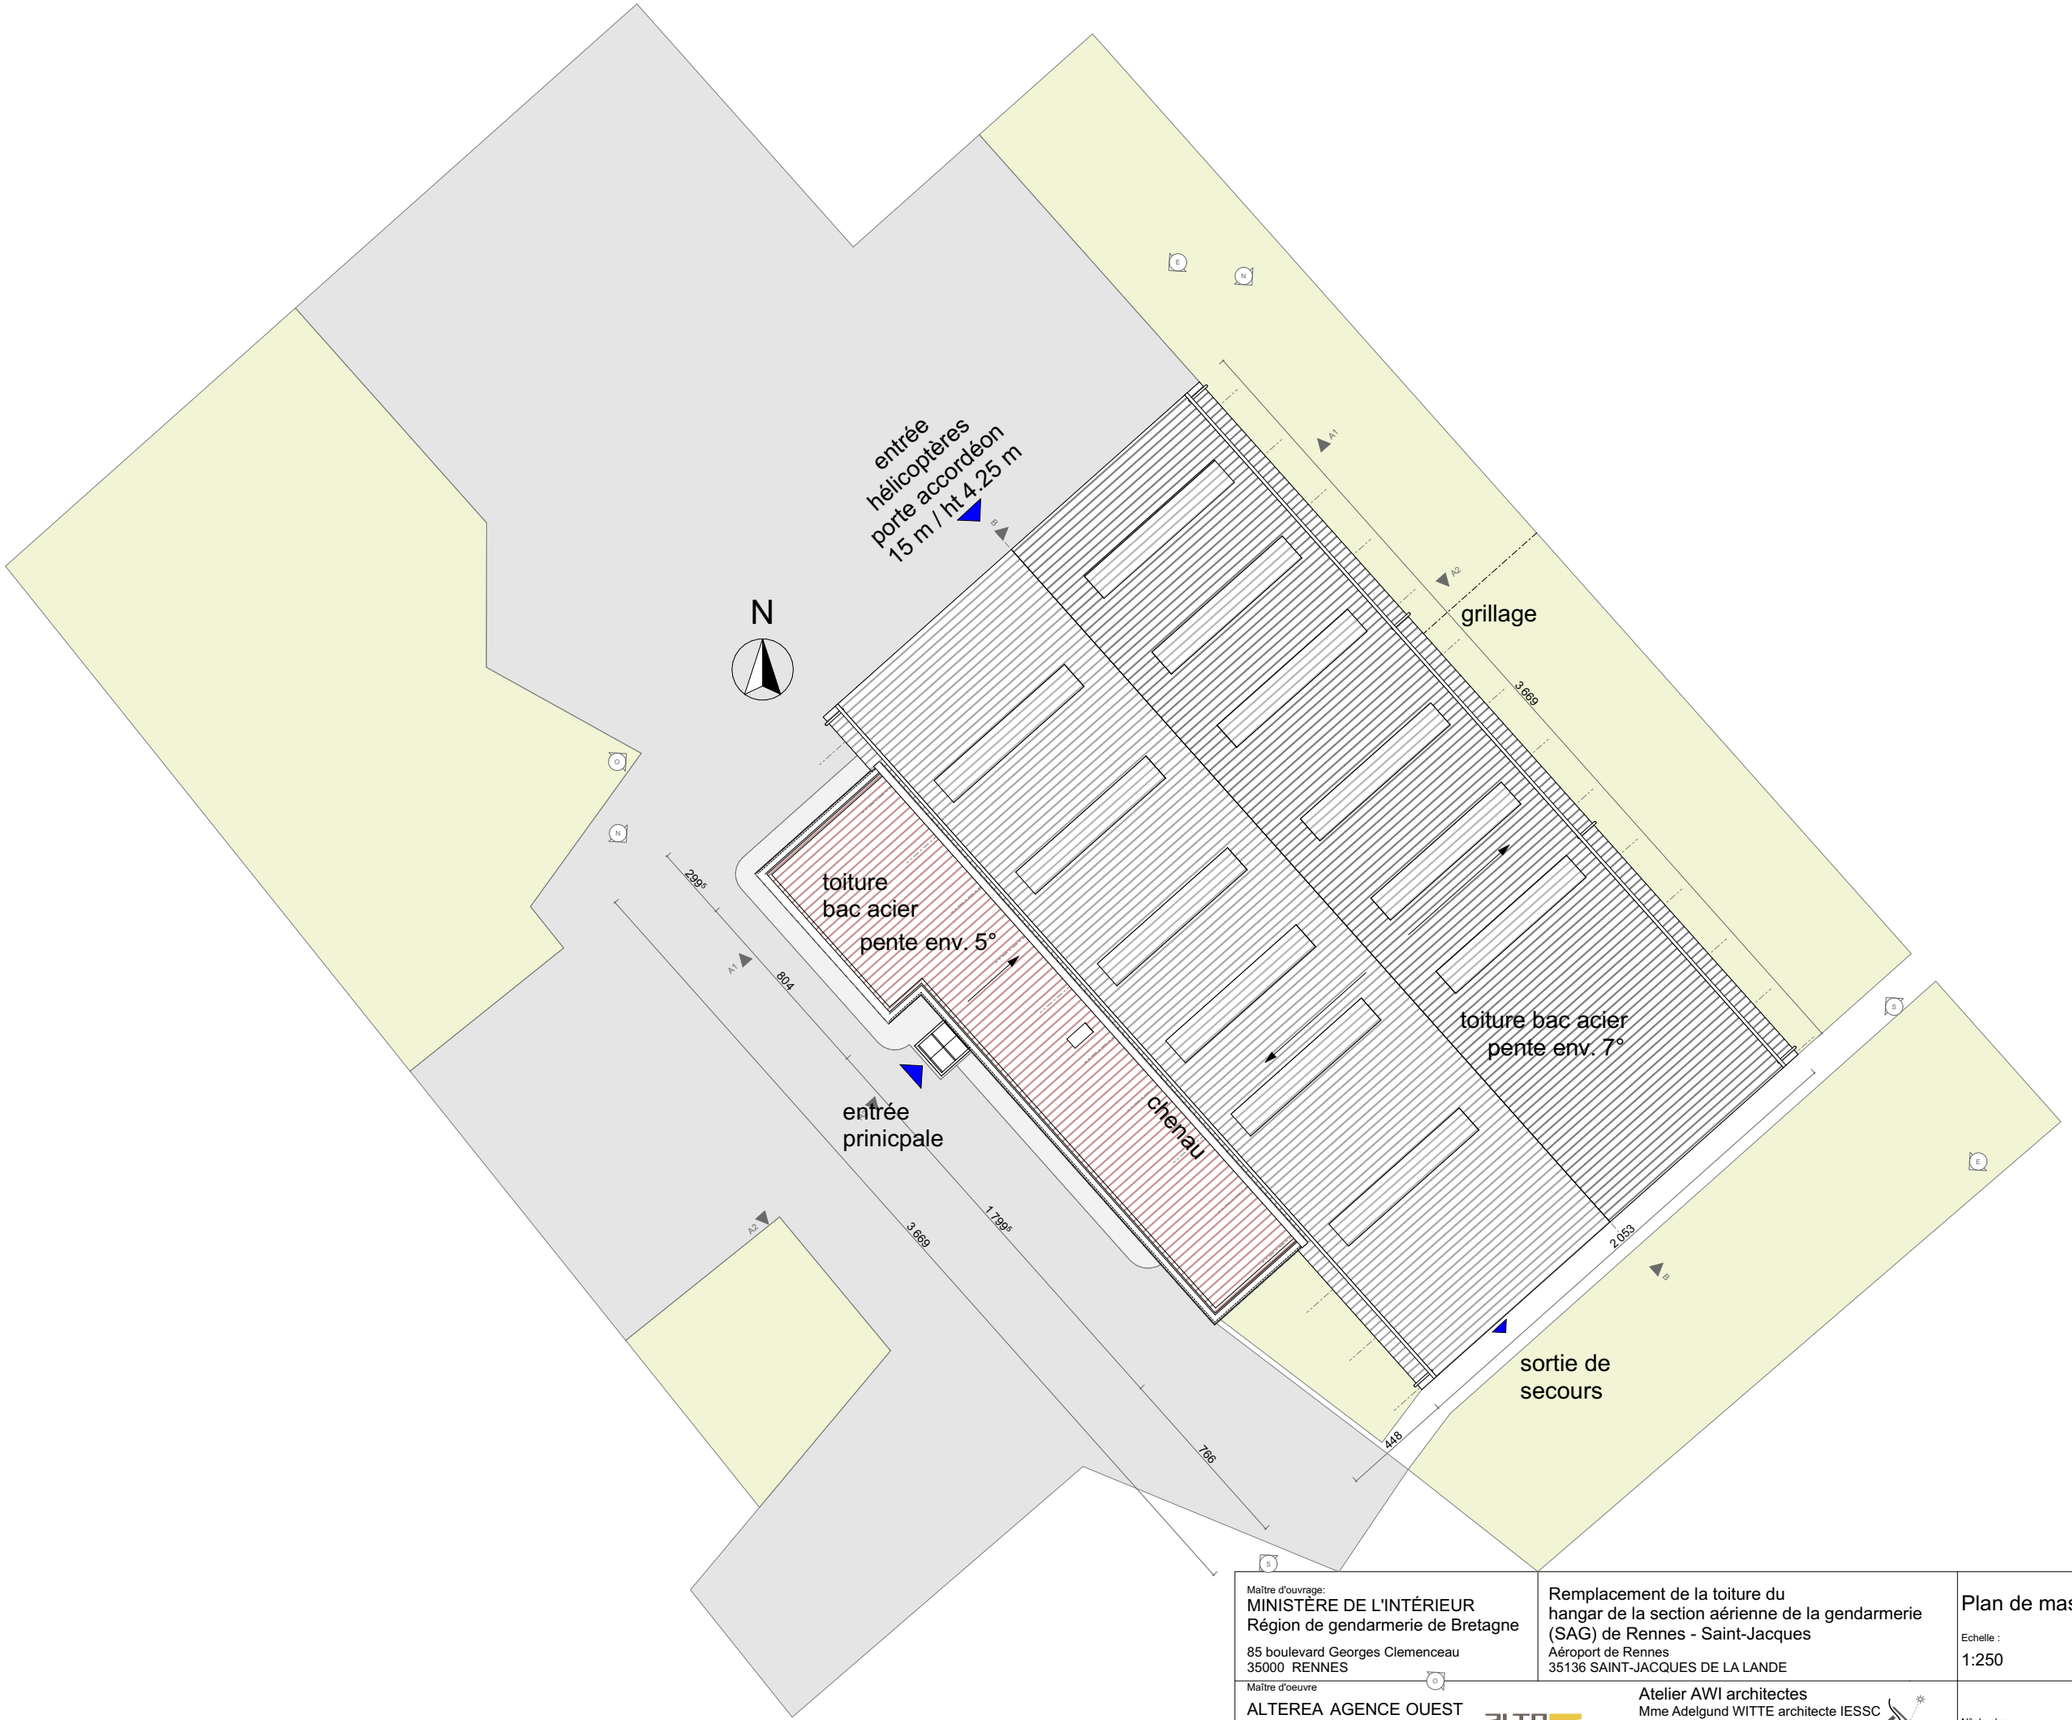

Maître d'ouvrage:
MINISTÈRE DE L'INTÉRIEUR
Région de gendarmerie de Bretagne
85 boulevard Georges Clemenceau
35000 RENNES

Remplacement de la toiture du hangar de la section aérienne de la gendarmerie (SAG) de Rennes - Saint-Jacques
Aéroport de Rennes
35136 SAINT-JACQUES DE LA LANDE

Plan de masse

Echelle :
1:250


Maître d'oeuvre
ALTEREA AGENCE OUEST
11B Rue des Marchandises
44263 Nantes Cedex 2

Atelier AWI architectes
Mme Adelgund WITTE architecte IESSC
8 bis chemin de Guérihuel
56950 CRAC'H

Date :
29/04/2026

Etat du projet :
REL

N° de plan:
Existant_02

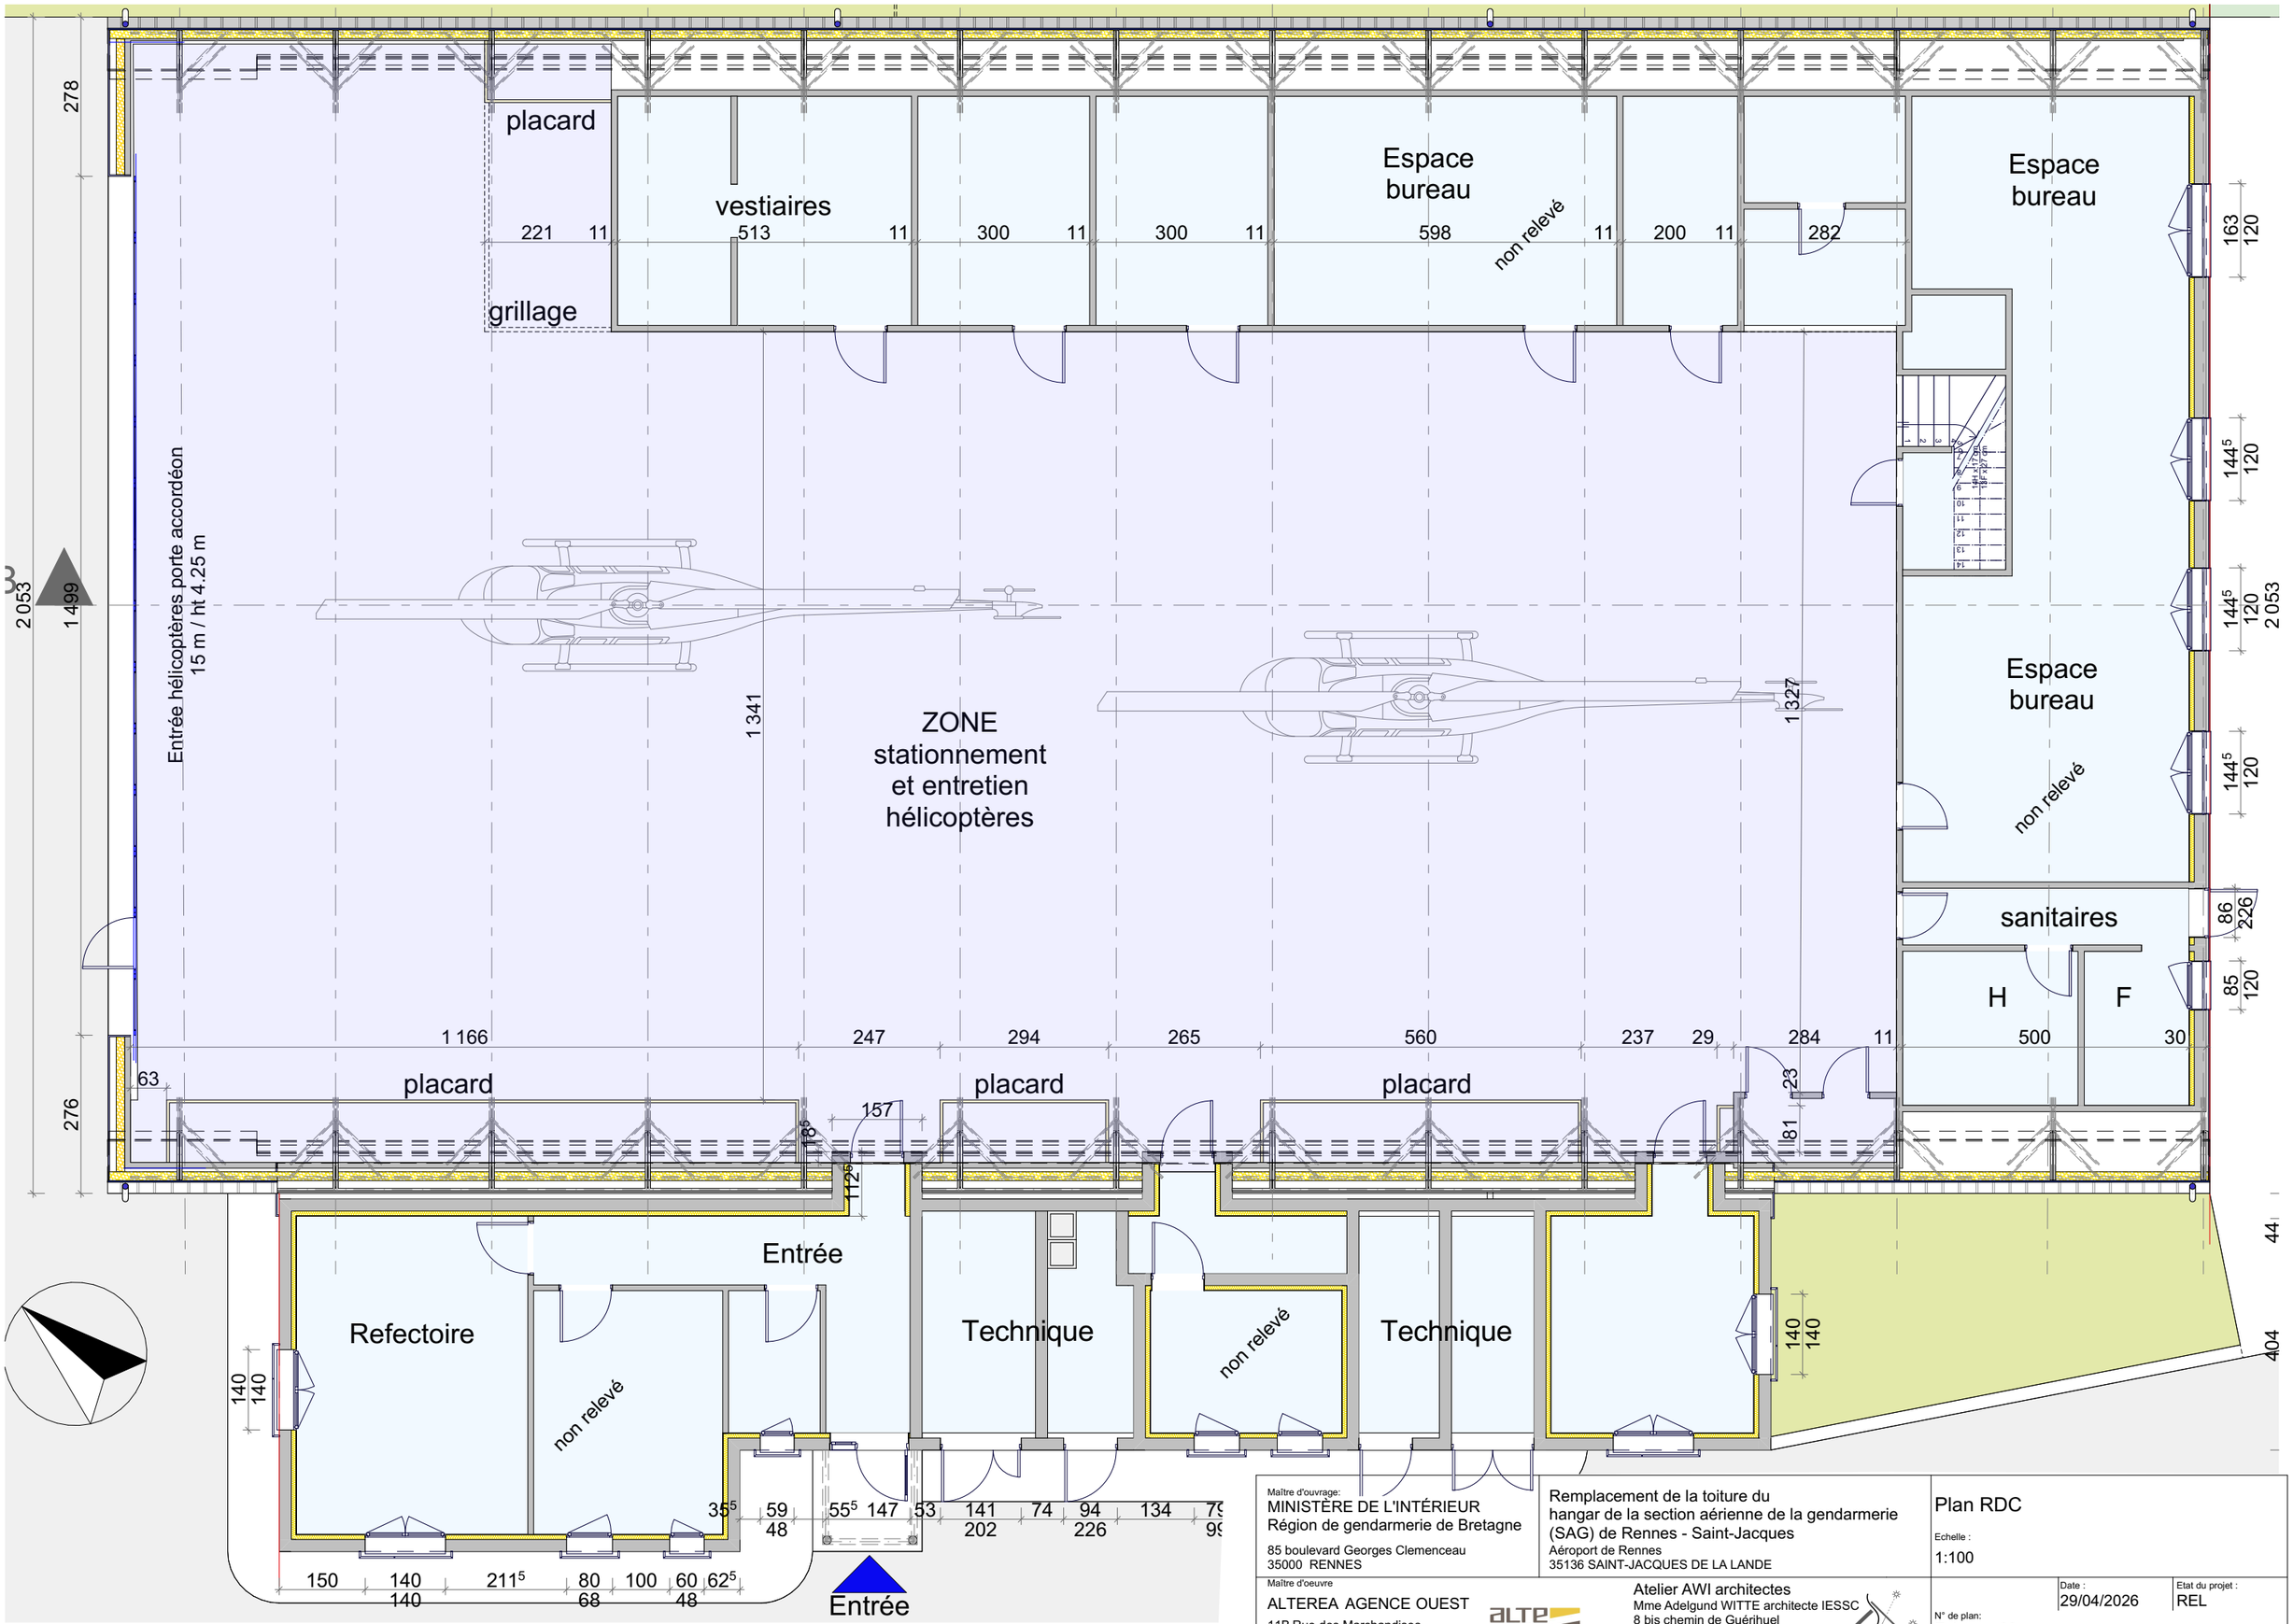

Maître d'ouvrage:
MINISTÈRE DE L'INTÉRIEUR
Région de gendarmerie de Bretagne
85 boulevard Georges Clemenceau
35000 RENNES


Remplacement de la toiture du hangar de la section aérienne de la gendarmerie (SAG) de Rennes - Saint-Jacques
Aéroport de Rennes
35136 SAINT-JACQUES DE LA LANDE

Plan RDC
Echelle : 1:100

Maître d'oeuvre
ALTEREA AGENCE OUEST
11B Rue des Marchandises
44263 Nantes Cedex 2


Atelier AWI architectes
Mme Adelgund WITTE architecte IESSC
8 bis chemin de Guérihuel
56950 CRAC'H

Date : 29/04/2026
Etat du projet : REL
N° de plan: Existant_03

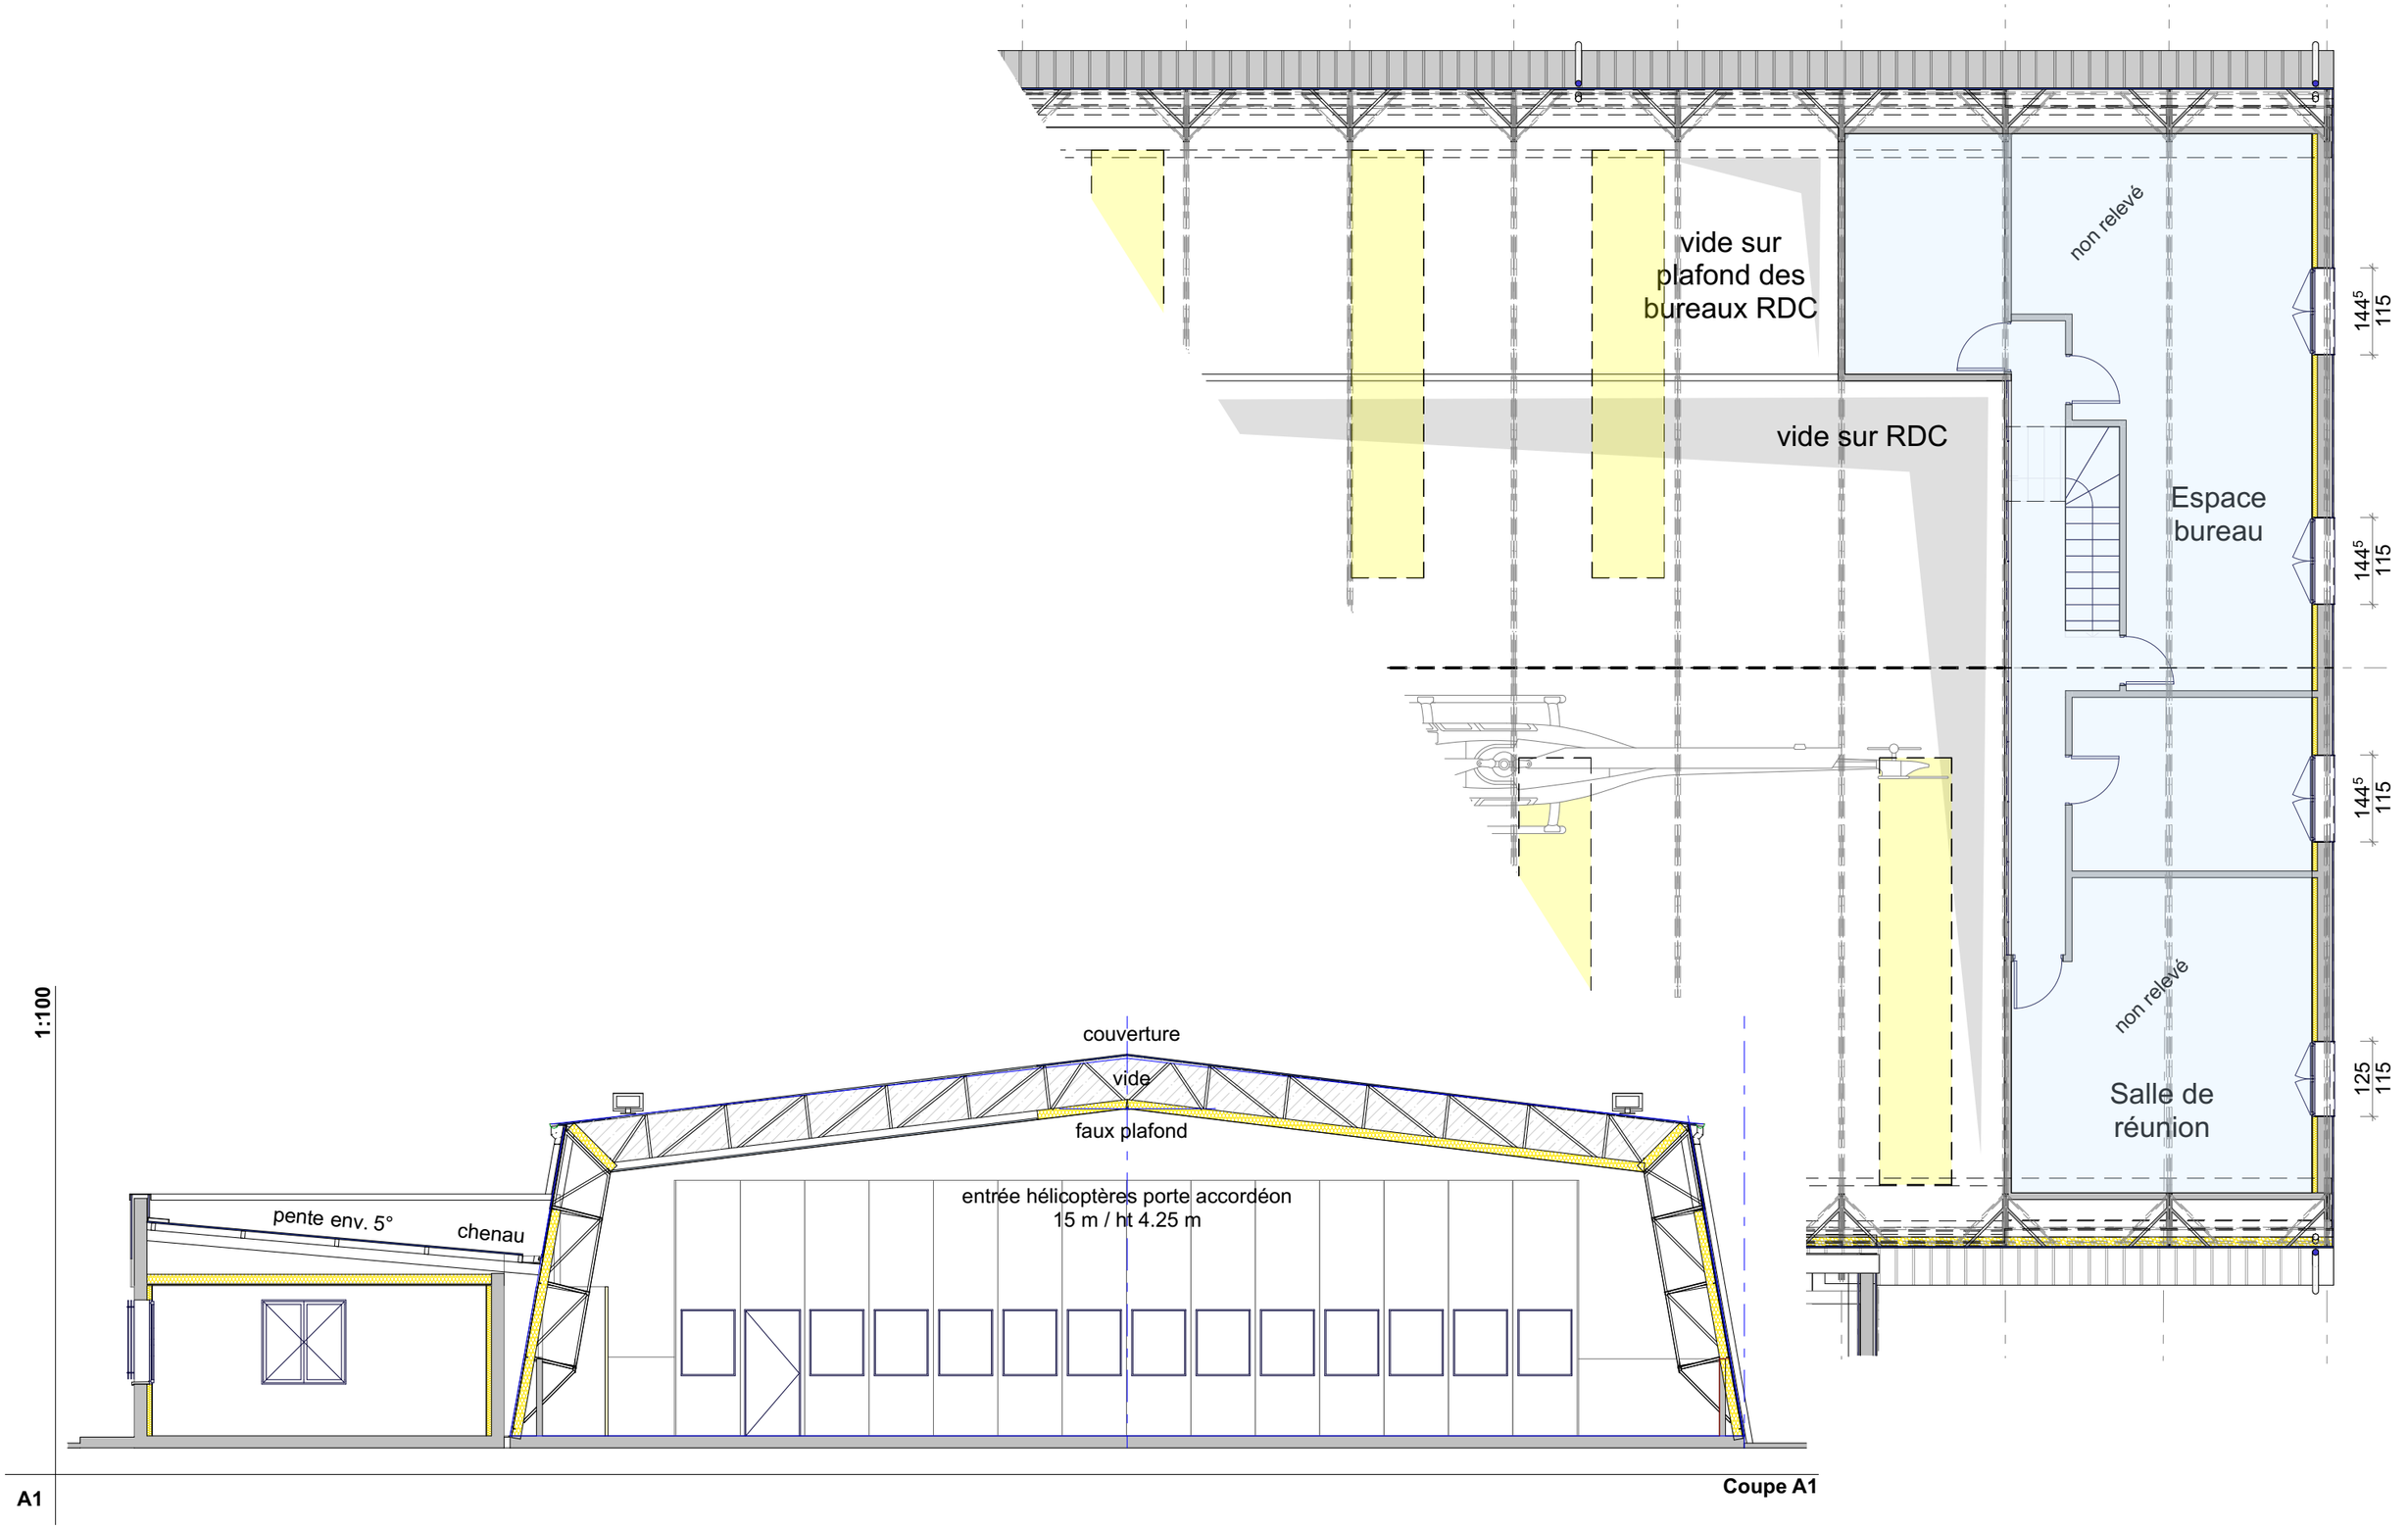

Maître d'ouvrage: MINISTÈRE DE L'INTÉRIEUR Région de gendarmerie de Bretagne 85 boulevard Georges Clemenceau 35000 RENNES	Remplacement de la toiture du hangar de la section aérienne de la gendarmerie (SAG) de Rennes - Saint-Jacques Aéroport de Rennes 35136 SAINT-JACQUES DE LA LANDE	Plan ETAGE et Coupe A1 Echelle : 1:100
Maître d'oeuvre ALTEREA AGENCE OUEST 11B Rue des Marchandises 44263 Nantes Cedex 2 Atelier AWI architectes Mme Adelgund WITTE architecte IESSC 8 bis chemin de Guérihuel 56950 CRAC'H		Date : 29/04/2026 Etat du projet : REL N° de plan: Existant_04


1:100

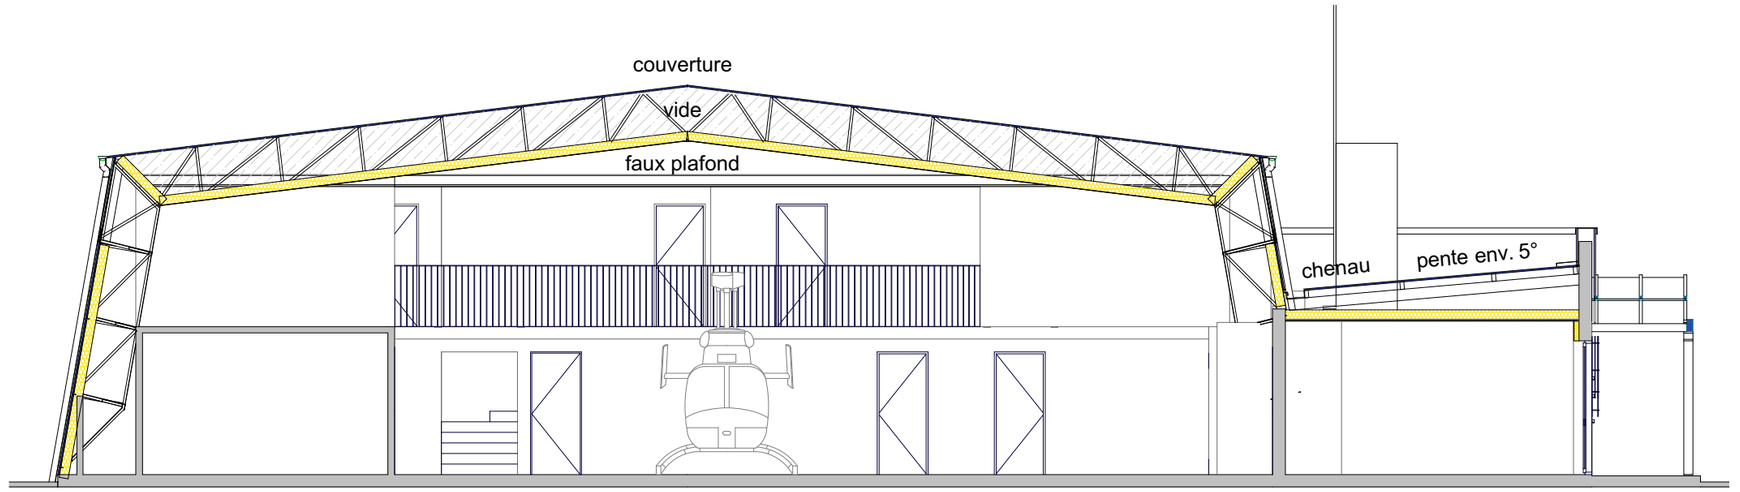

A2

Coupe A2

1:100

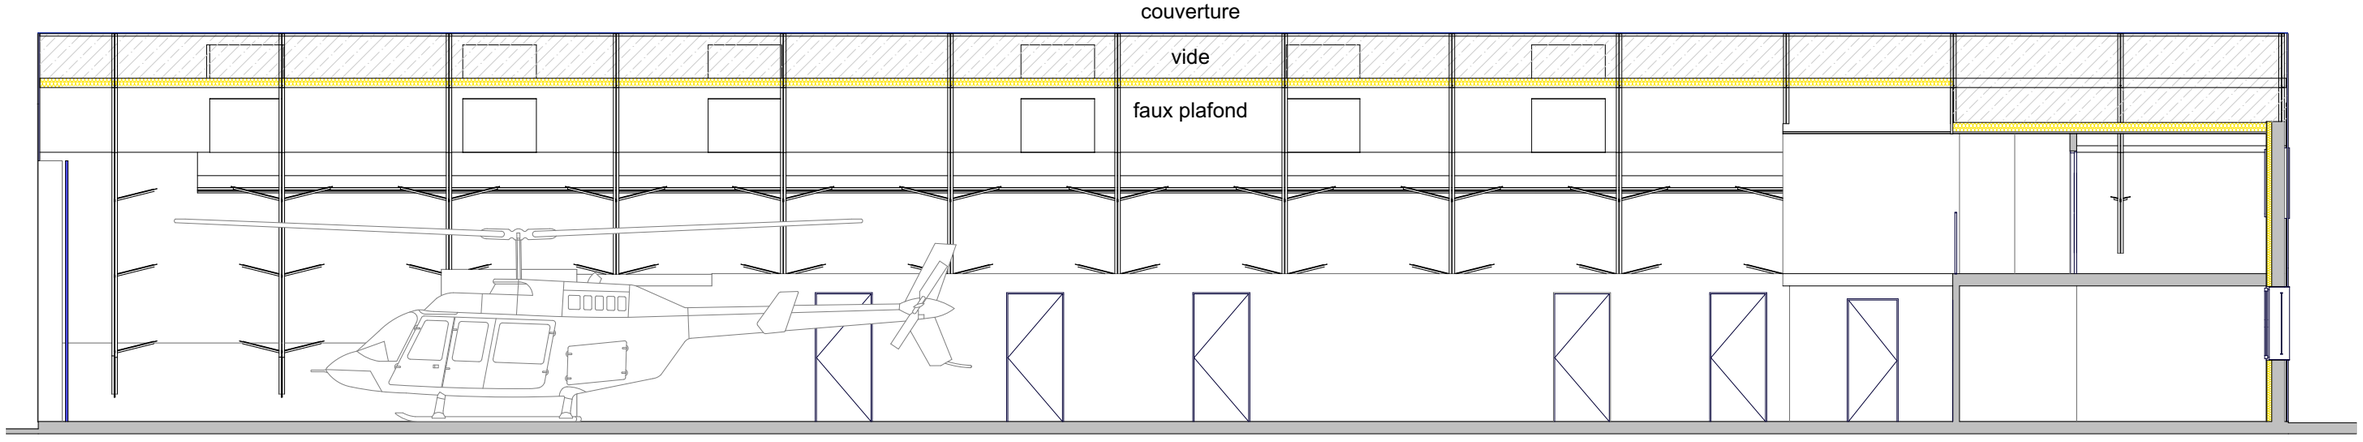

B

Coupe BB

Maître d'ouvrage:
MINISTÈRE DE L'INTÉRIEUR
Région de gendarmerie de Bretagne
85 boulevard Georges Clemenceau
35000 RENNES

Remplacement de la toiture du hangar de la section aérienne de la gendarmerie (SAG) de Rennes - Saint-Jacques
Aéroport de Rennes
35136 SAINT-JACQUES DE LA LANDE

Coupes A2 et B

Echelle :
1:100

Maître d'oeuvre
ALTEREA AGENCE OUEST
11B Rue des Marchandises
44263 Nantes Cedex 2


Atelier AWI architectes
Mme Adelgund WITTE architecte IESSC
8 bis chemin de Guérihuel
56950 CRAC'H

Date :
29/04/2026

Etat du projet :
REL

N° de plan:
Existant_05


1:100

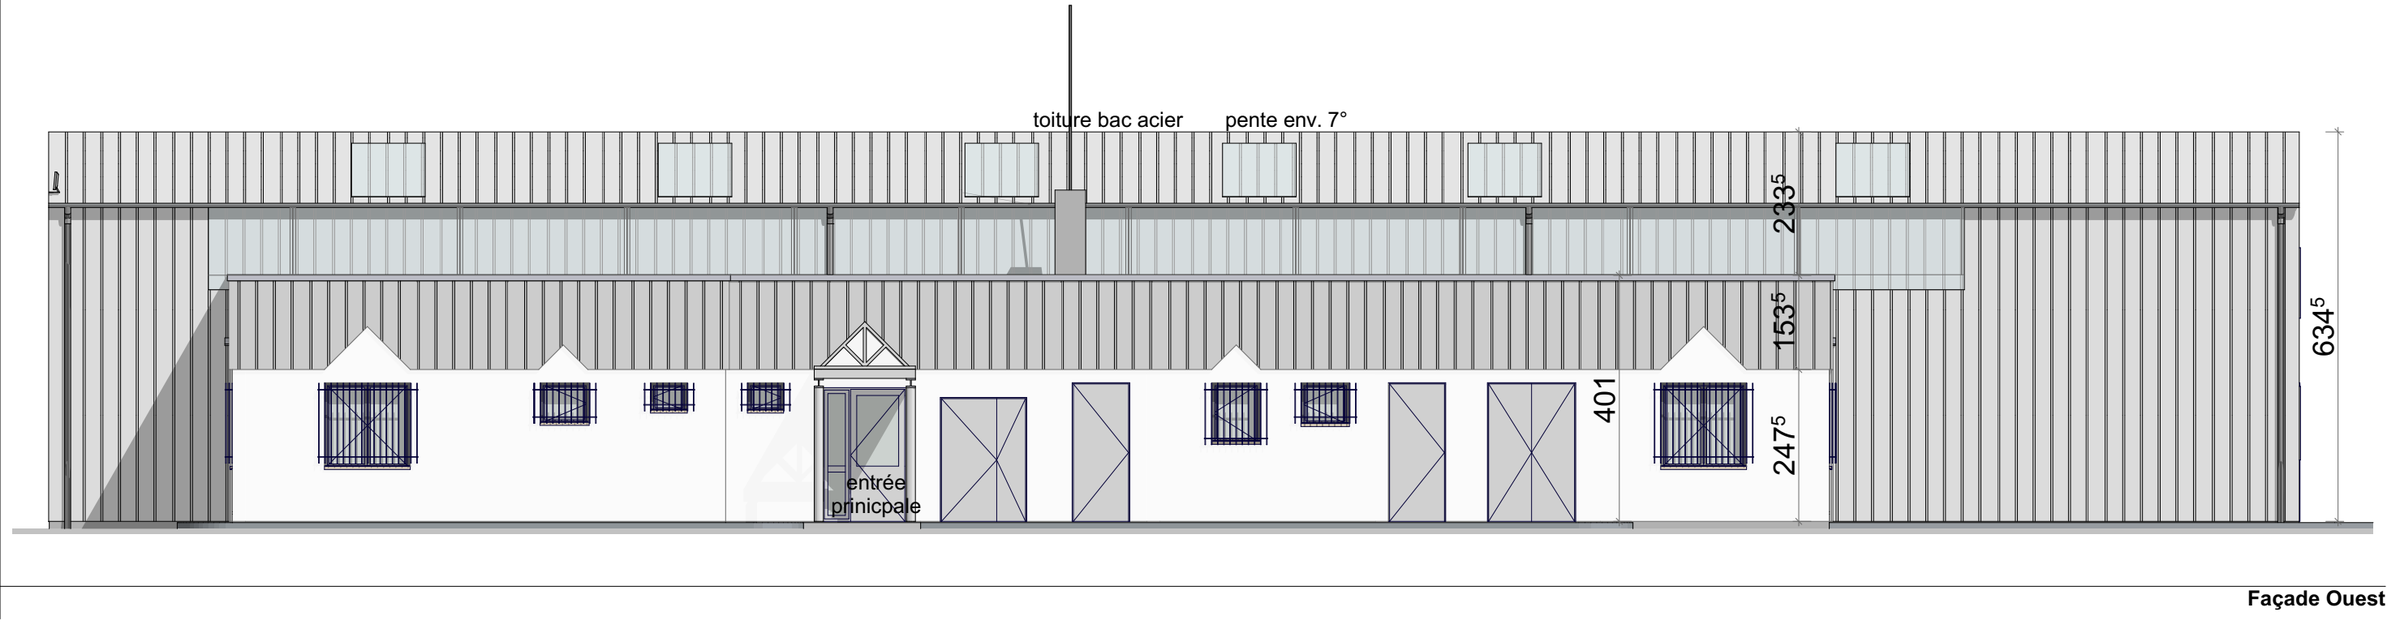

O

Façade Ouest

1:100

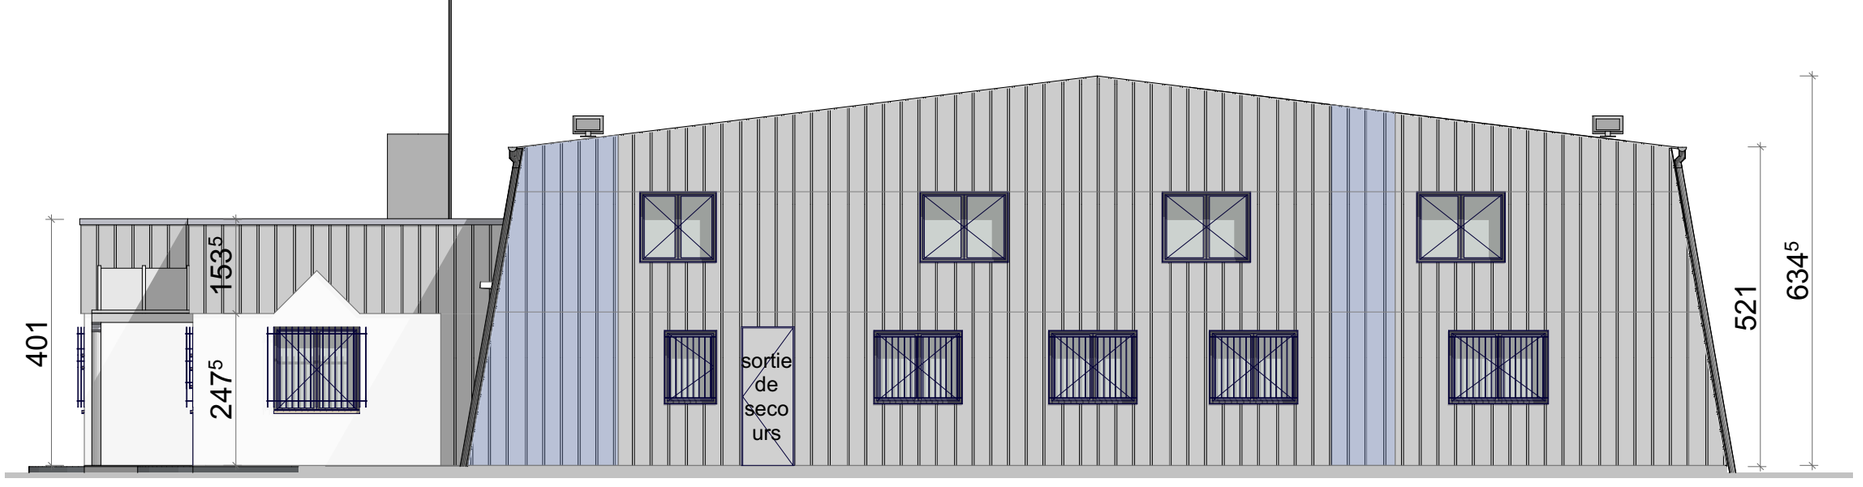


S

Façade Sud

Maître d'ouvrage: MINISTÈRE DE L'INTÉRIEUR Région de gendarmerie de Bretagne 85 boulevard Georges Clemenceau 35000 RENNES	Remplacement de la toiture du hangar de la section aérienne de la gendarmerie (SAG) de Rennes - Saint-Jacques Aéroport de Rennes 35136 SAINT-JACQUES DE LA LANDE	Façades S et O Echelle : 1:100
Maître d'oeuvre ALTEREA AGENCE OUEST 11B Rue des Marchandises 44263 Nantes Cedex 2 Atelier AWI architectes Mme Adelgund WITTE architecte IESSC 8 bis chemin de Guérihuel 56950 CRAC'H		Date : 29/04/2026 Etat du projet : REL N° de plan: Existant_06


1:1

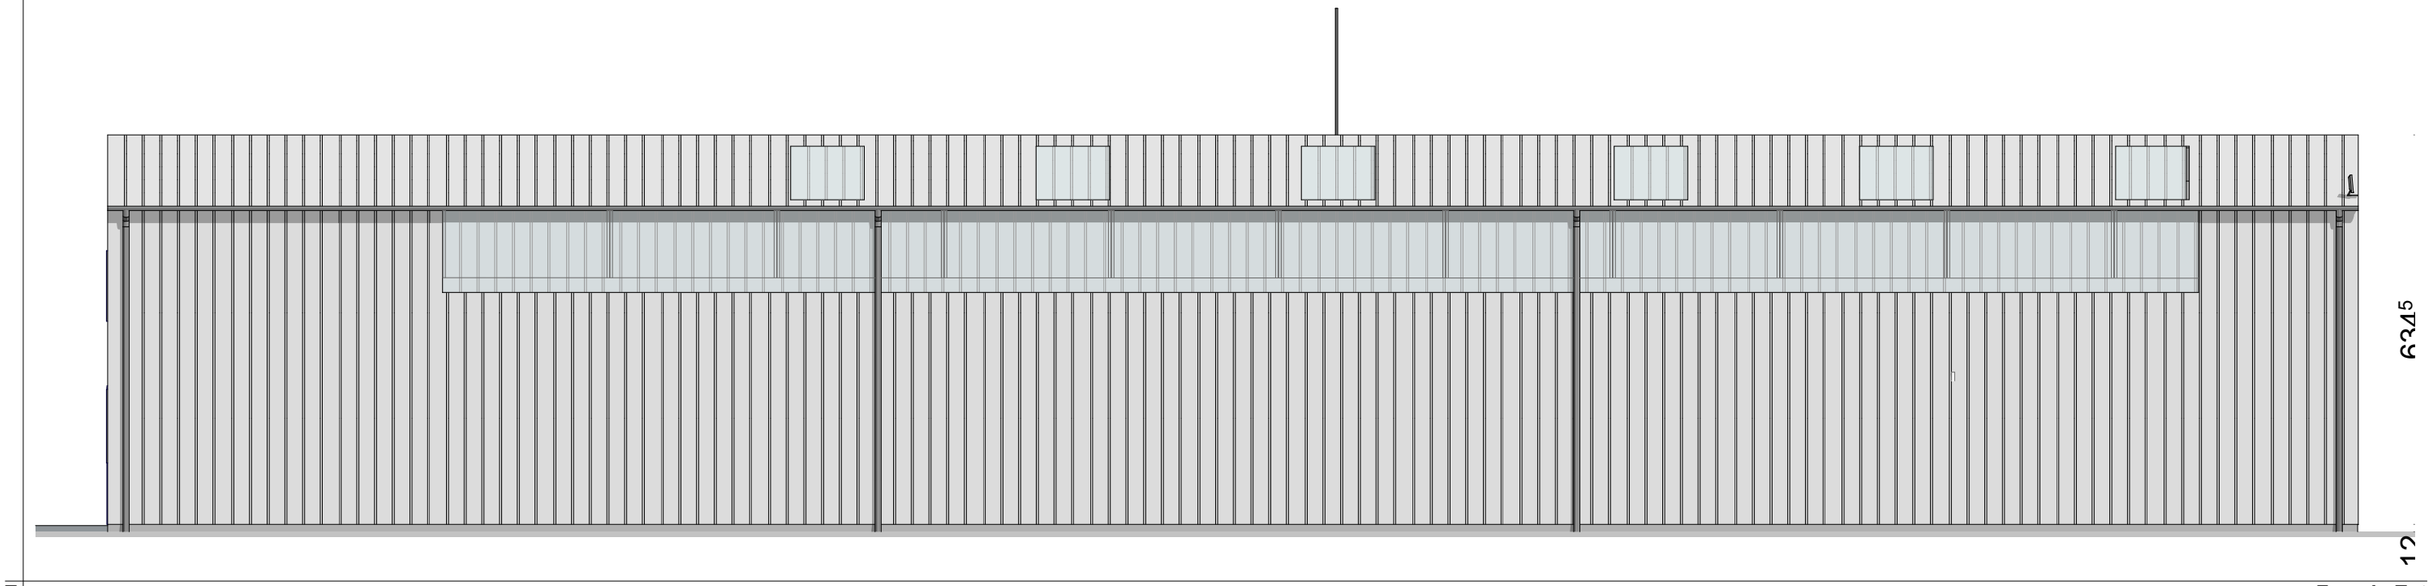

E

Façade Est

1:100

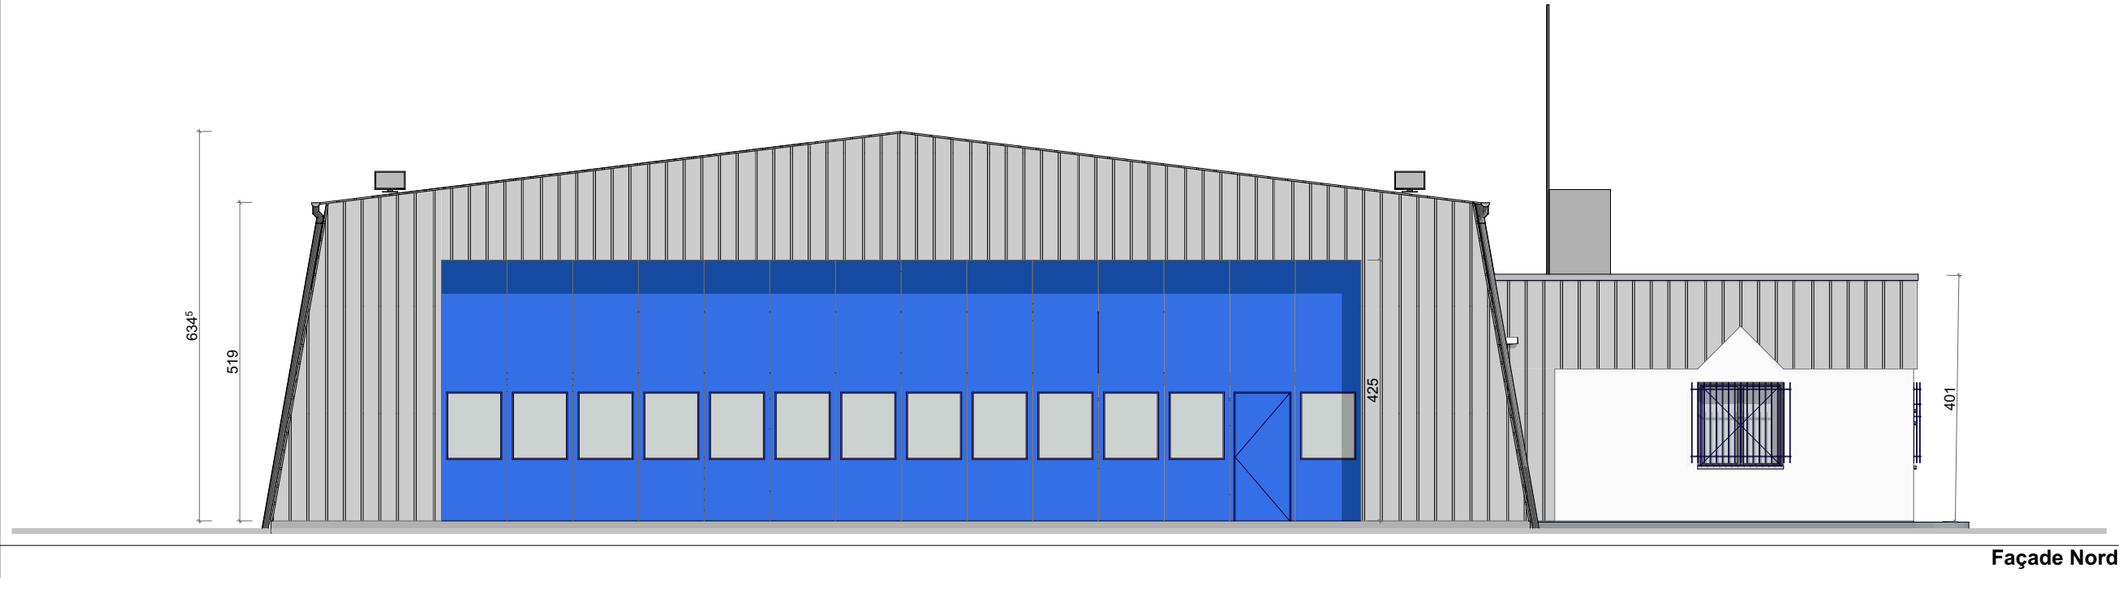

N

Façade Nord

Maître d'ouvrage:
MINISTÈRE DE L'INTÉRIEUR
Région de gendarmerie de Bretagne
85 boulevard Georges Clemenceau
35000 RENNES

Remplacement de la toiture du hangar de la section aérienne de la gendarmerie (SAG) de Rennes - Saint-Jacques
Aéroport de Rennes
35136 SAINT-JACQUES DE LA LANDE

Façades N et E

Echelle :
1:100

Maître d'oeuvre
ALTEREA AGENCE OUEST
11B Rue des Marchandises
44263 Nantes Cedex 2

Atelier AWI architectes
Mme Adelgund WITTE architecte IESSC
8 bis chemin de Guérihuel
56950 CRAC'H

N° de plan:
Existant_07

Date :
29/04/2026

Etat du projet :
REL