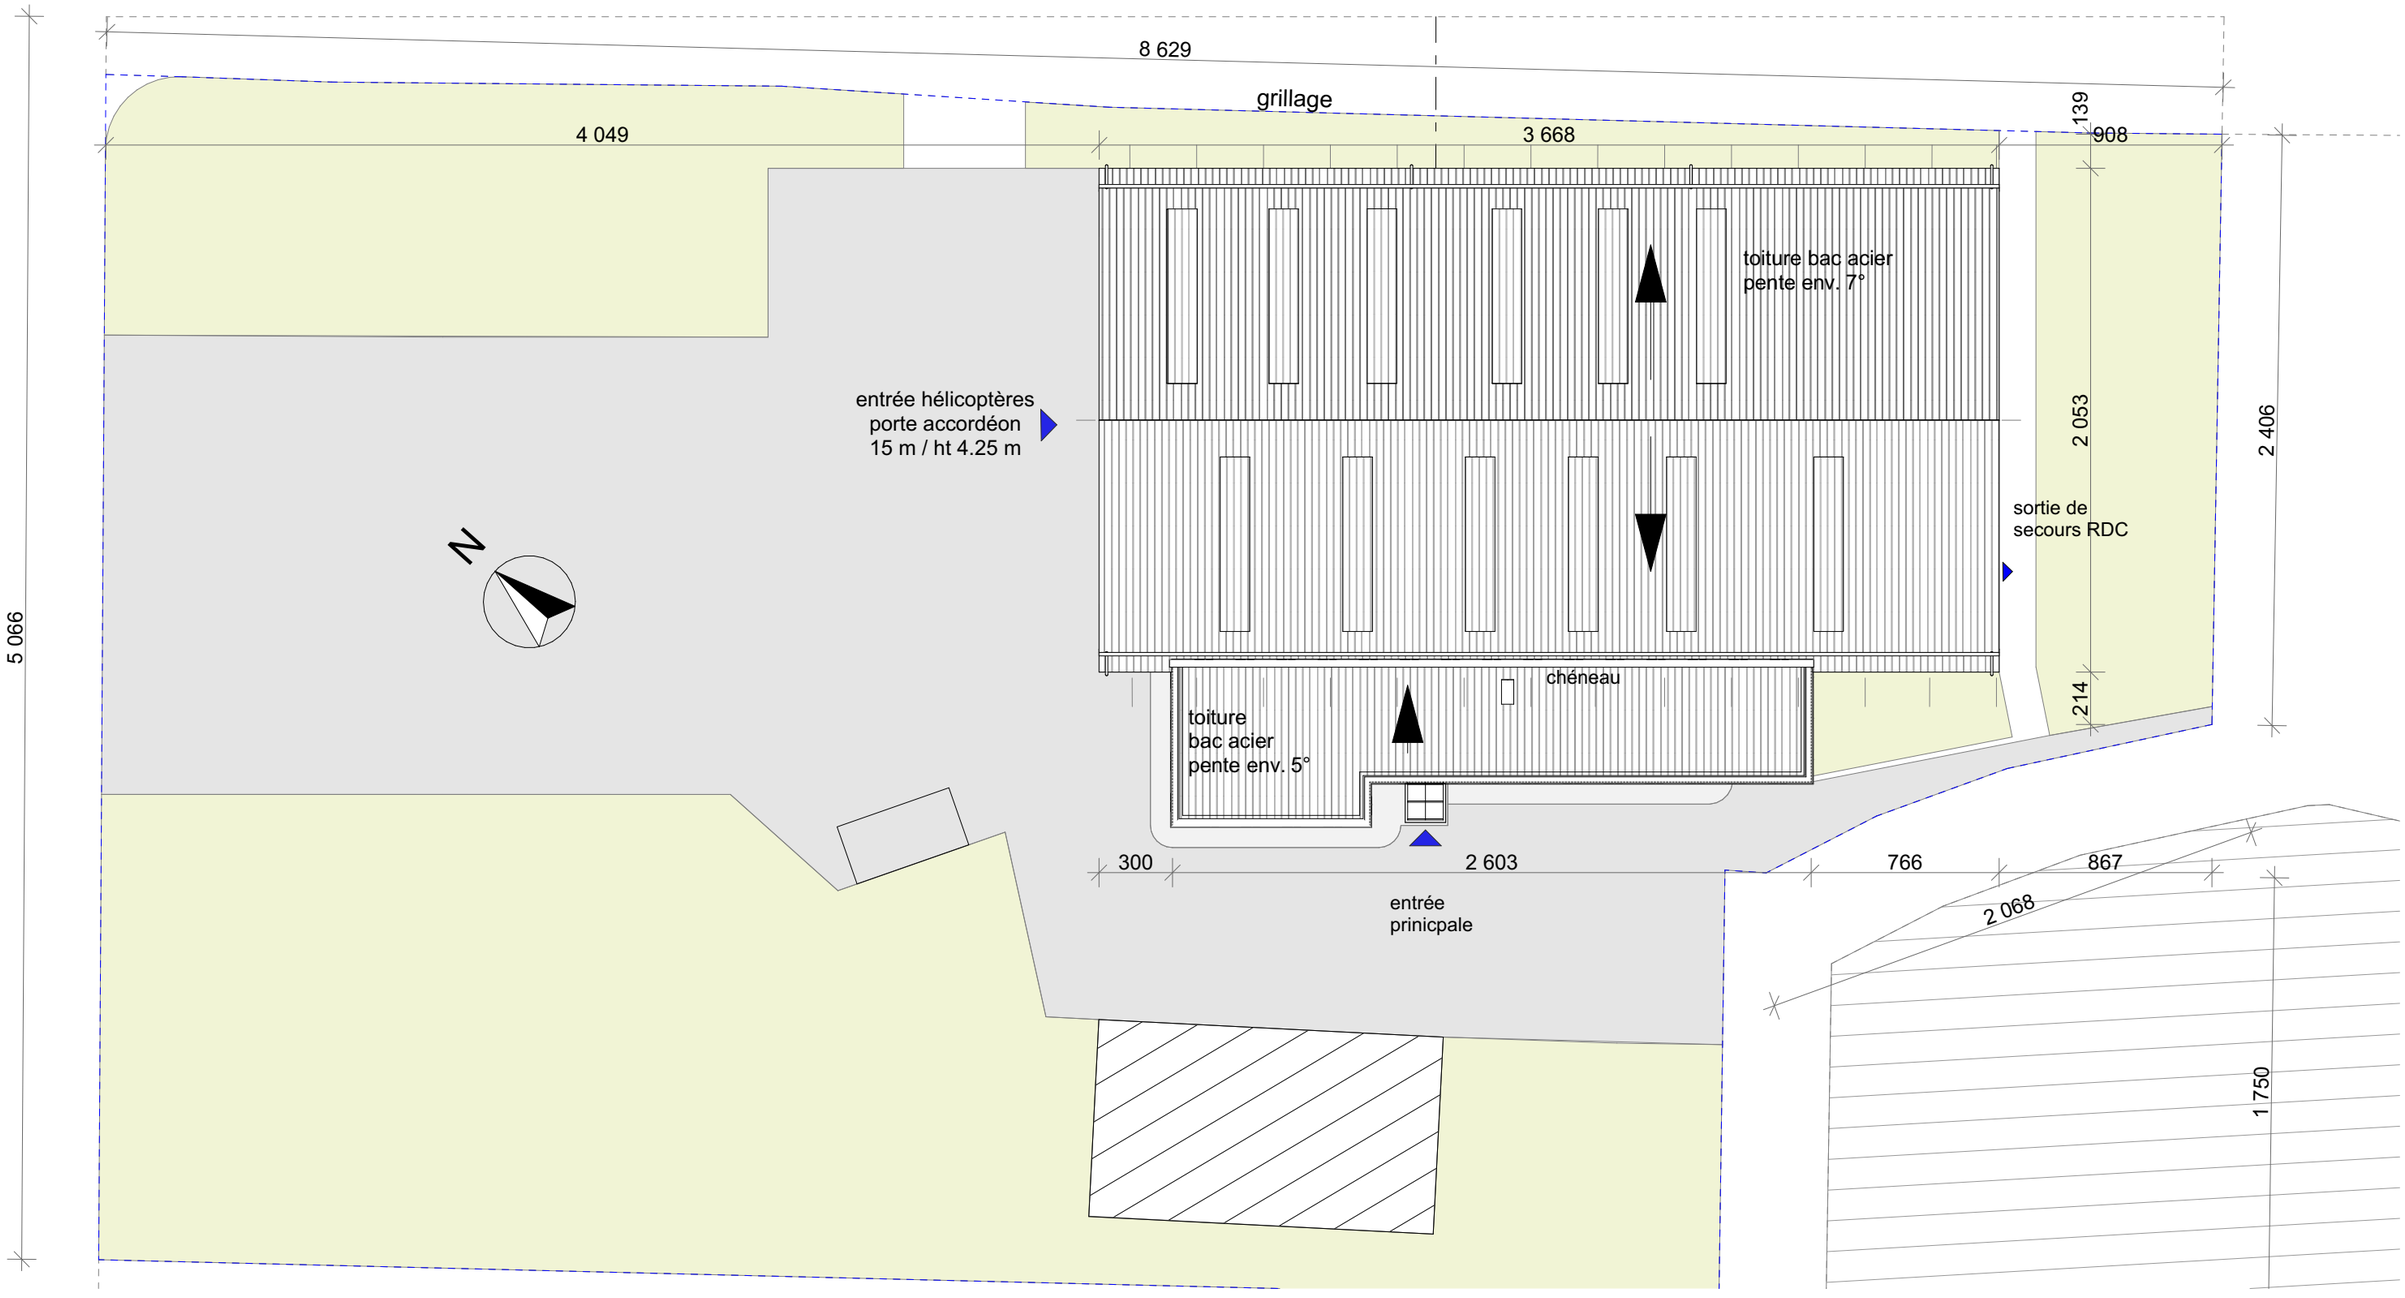


Maître d'ouvrage:
MINISTÈRE DE L'INTÉRIEUR
Région de gendarmerie de Bretagne
85 boulevard Georges Clemenceau
35000 RENNES

Remplacement de la toiture du hangar de la section aérienne de la gendarmerie (SAG) de Rennes - Saint-Jacques
Aéroport de Rennes
35136 SAINT-JACQUES DE LA LANDE

DP02_Plan de masse -EXISTANT

Echelle :
1:250

Maître d'oeuvre
ALTEREA AGENCE OUEST
11B Rue des Marchandises
44263 Nantes Cedex 2

Atelier AWI architectes
Mme Adelgund WITTE architecte IESSC
8 bis chemin de Guérihuel
56950 CRAC'H

Date :
16/07/2026

Etat du projet :
DP

N° de plan:
SAG_DP.2