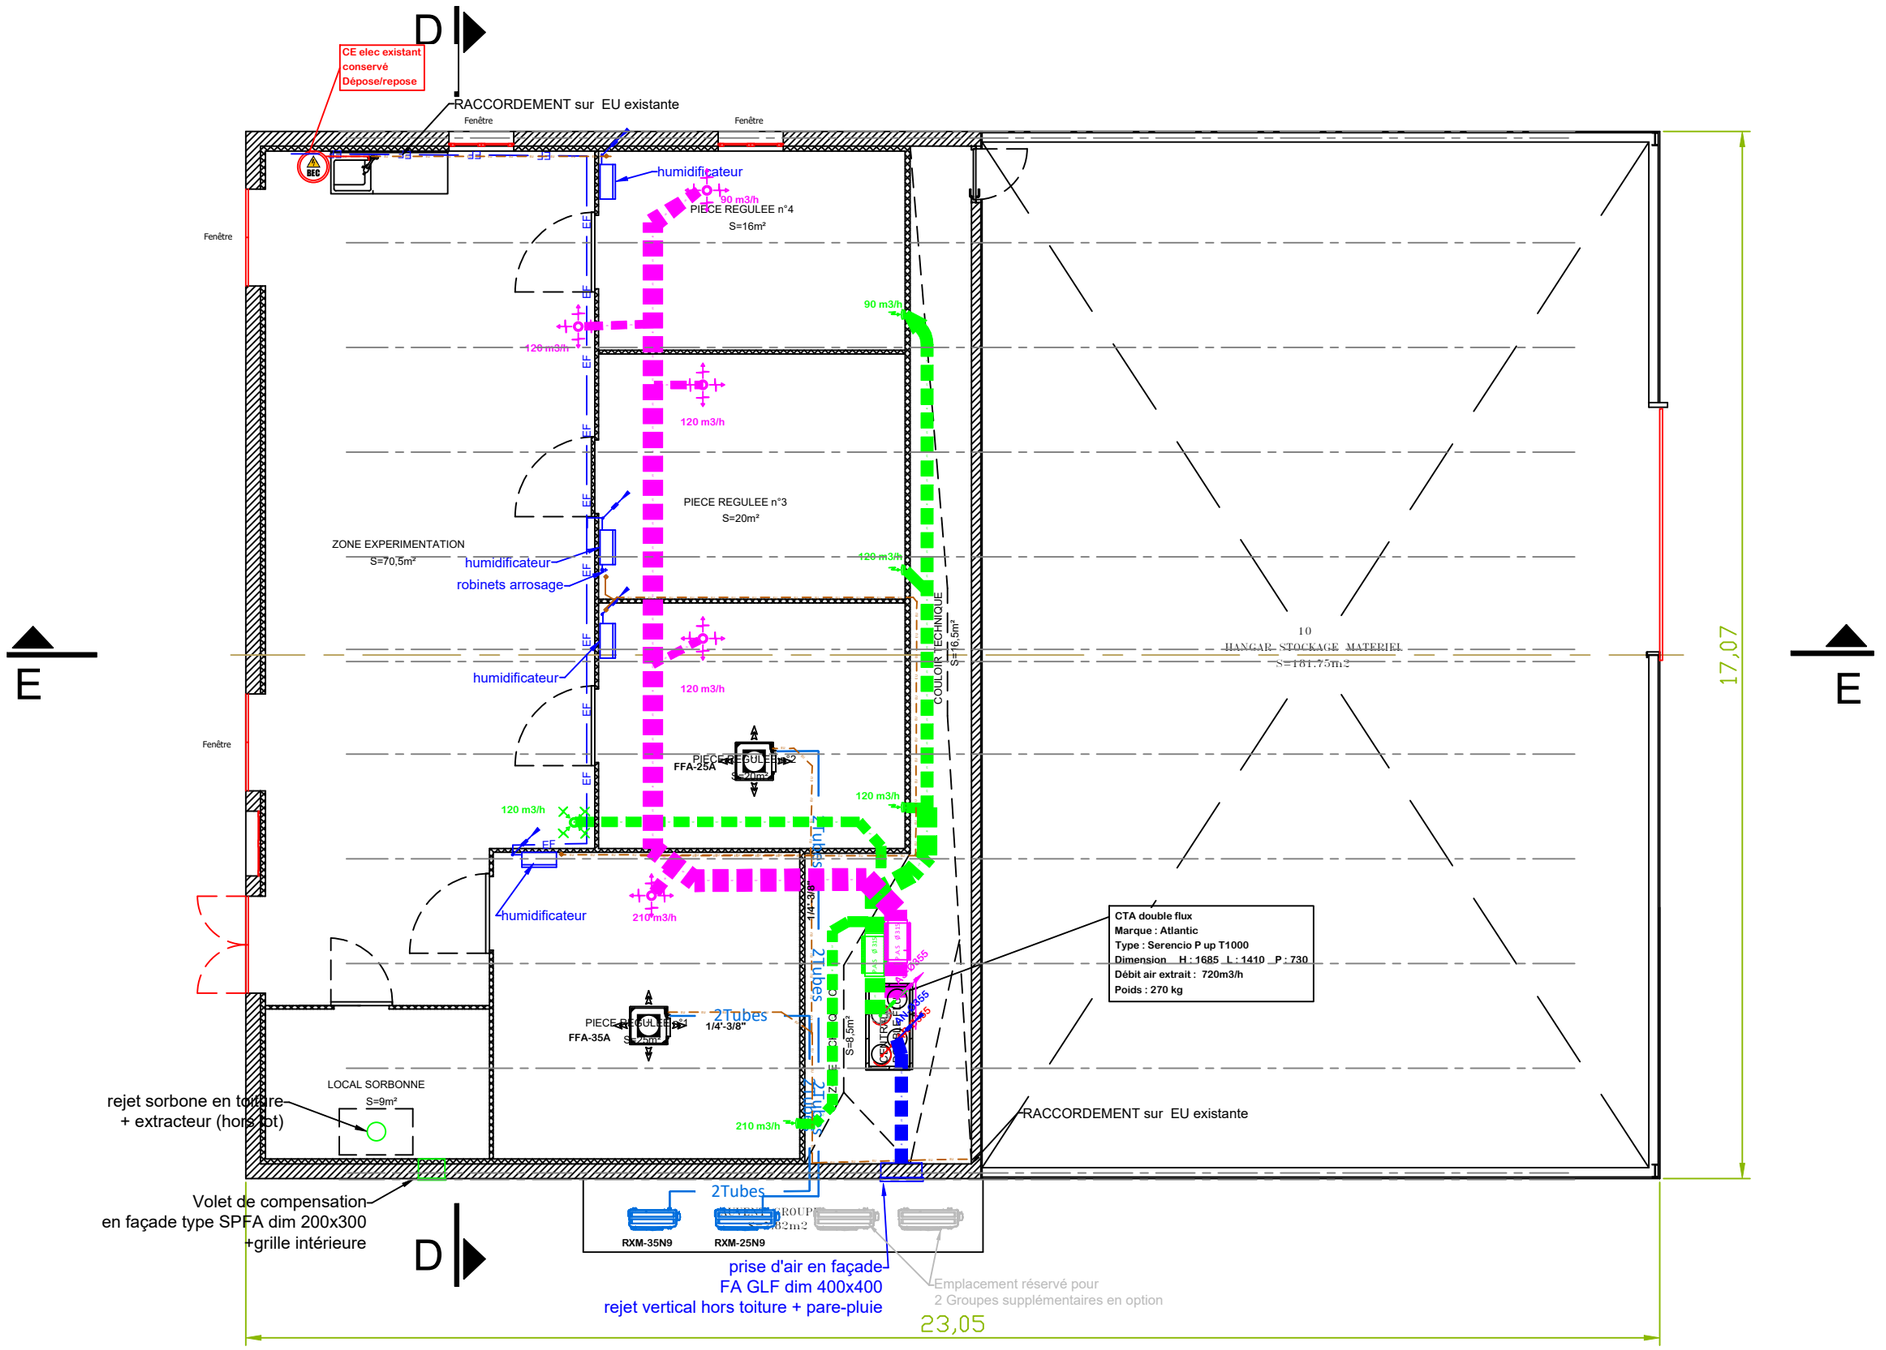


Bureau d'études Fluides : AFTI, 29, rue de Lorient - 35000 RENNES, Tel : 02 99 54 95 44	Maître d'Ouvrage : INRAE, **Services déconcentrés d'appui à la recherche (SDAR) Domaine de la Motte**, 35653 Le Rheu Cedex BP 35327	Affaire : **Réaménagement du bâtiment 355**, domaine de la MOTTE – 35650 LE RHEU	Désignation du plan : **LOT N°5 PLOMBERIE - CVC**, Vue en plan RdC -projet	Date : 15/07/26	Format : A3	N° de plan : FL01
				Echelle : 1/100	Phase : PRO	Indice : 00