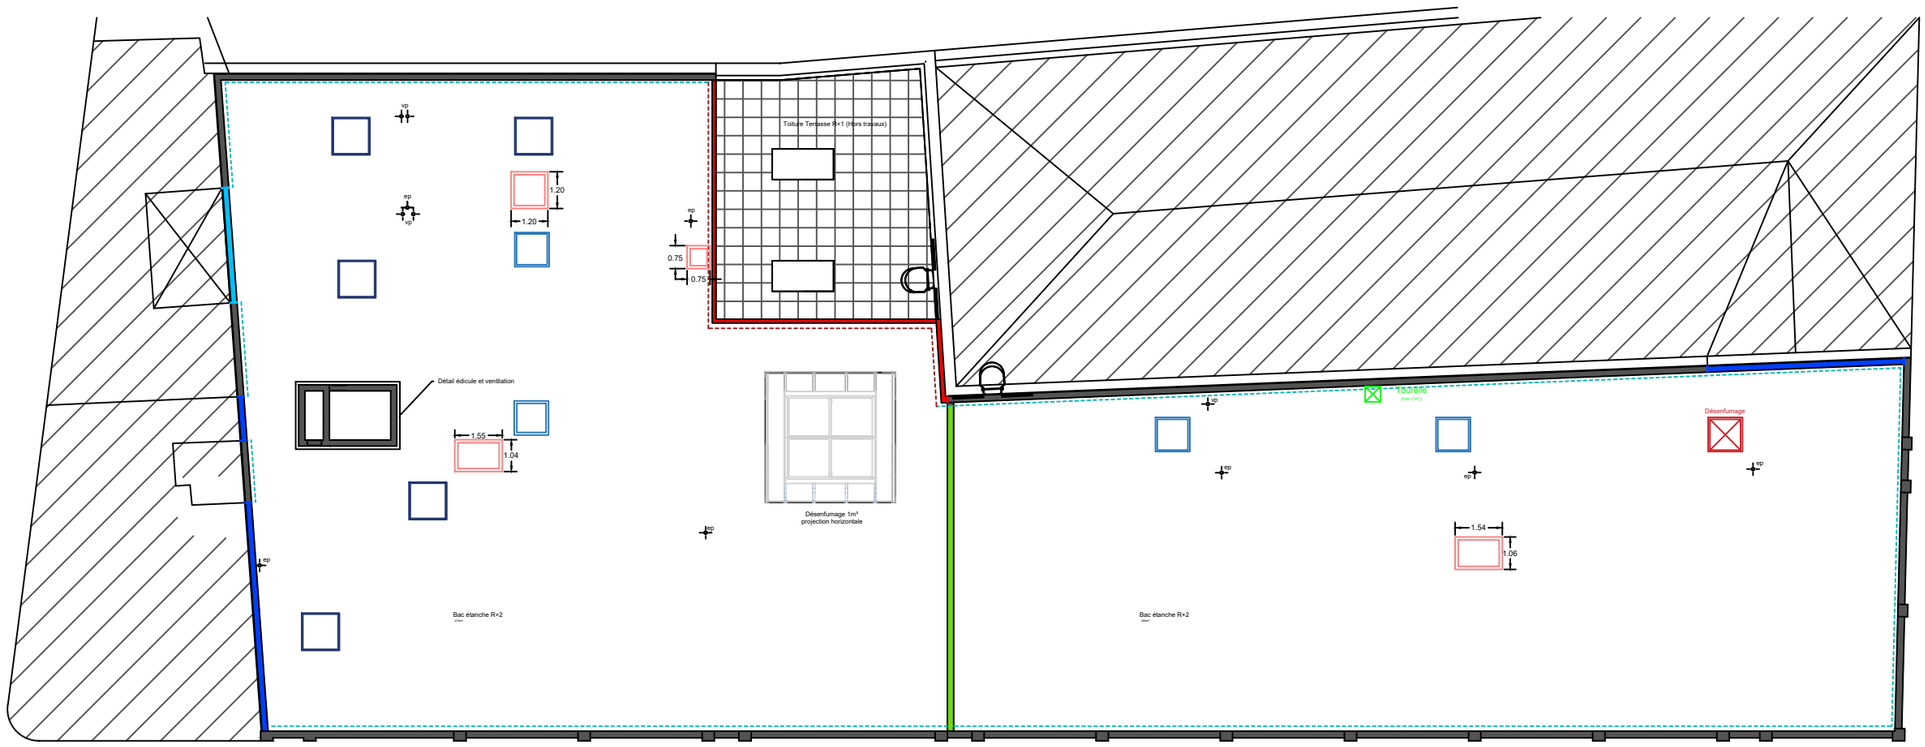


OCEADE INGENIERIE

OCÉADE ingénierie

Agence ROUENNAISE
900 rue Herbeuse
76230 BOIS-GUILLAUME
Tel : 02.35.71.65.10
contact-r@oceade-ing.fr

Agence HAVRAISE
Zac du Camp Dolent,
rue de la crète
76700 HARFLEUR
Tél : 02.35.21.63.08
contact-m@oceade-ing.fr

FRANCE TRAVAIL
Direction régionale
Normandie

Réfection de la toiture du bâtiment Rue Paul Soudais au HAVRE

DPC2 - Plan masse

N° : 01

DCE | Indice: 0

Échelle
1 : 200

Réf. OCEADE
26.03


Date
01/10/2026

Ces plans ou documents techniques sont la propriété d' OCEADE. Toute personne qui a reçu ces documents s'engage à les conserver confidentiellement et à ne pas les reproduire en tout ou partie, ni à les divulguer à des tiers sans l'accord écrit d' OCEADE.

G-C existant
Amovible 30°


Couvertine
aluminium
blanc

2 %

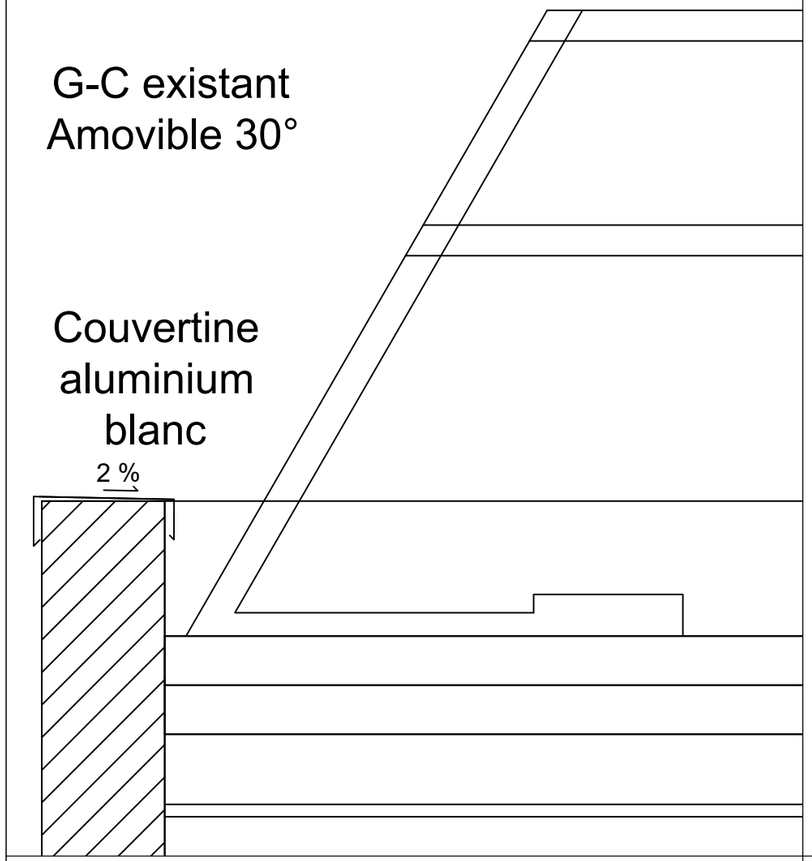


G-C sabot Bac Acier
Droit
Alu brut


Rehausse 130/115
profil aluminium
blanc

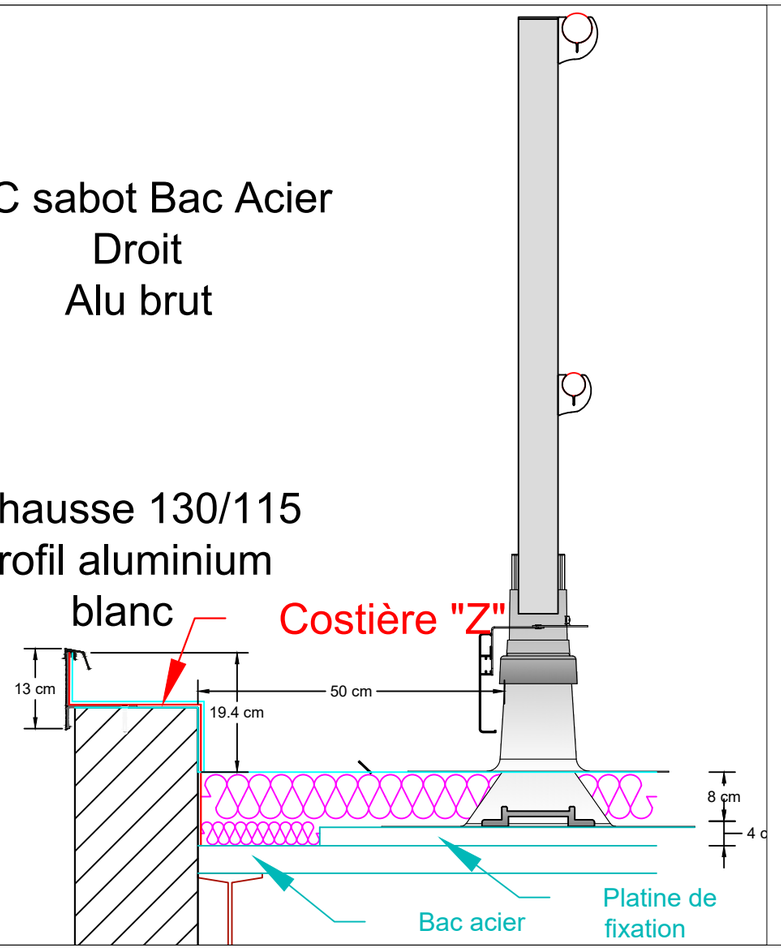

G-C sabot "z"
Coudé 15°
Alu brut

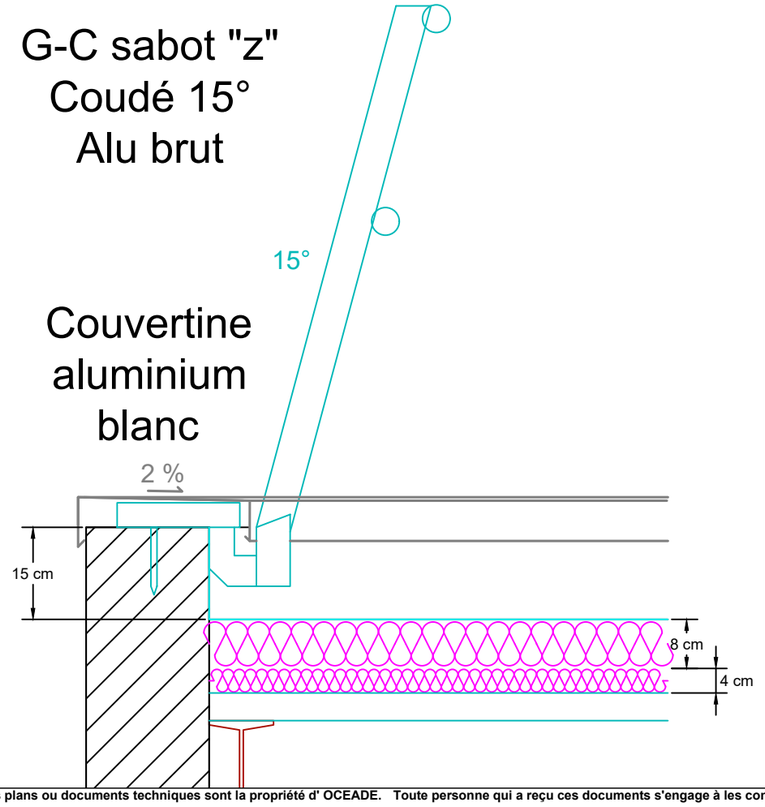


Couvertine
aluminium
blanc

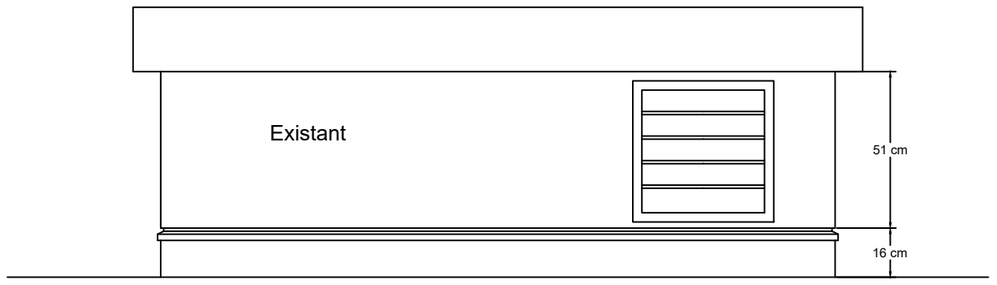

Détail de la grille de ventilation de la gaine ascenseur

Echelle 1:20

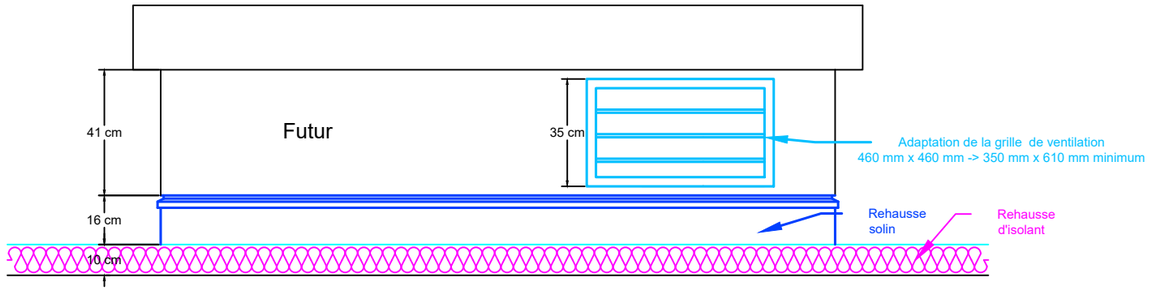

OCEADE INGENIERIE

OCÉADE ingénierie

Agence ROUENNAISE
900 rue Herbeuse
76230 BOIS-GUILLAUME
Tel : 02.35.71.65.10
contact-r@oceade-ing.fr

Agence HAVRAISE
Zac du Camp Dolent,
rue de la crète
76700 HARFLEUR
Tél : 02.35.21.63.08
contact-m@oceade-ing.fr

FRANCE TRAVAIL
Direction régionale
Normandie

Réfection de la toiture du bâtiment Rue Paul Soudais au HAVRE

DPC3 - Détails acrotères

N° : 02


DCE | Indice: 0

Échelle
1 : 10

Réf. OCEADE
26.03

Date
01/10/2026

Ces plans ou documents techniques sont la propriété d' OCEADE. Toute personne qui a reçu ces documents s'engage à les conserver confidentiellement et à ne pas les reproduire en tout ou partie, ni à les divulguer à des tiers sans l'accord écrit d' OCEADE.

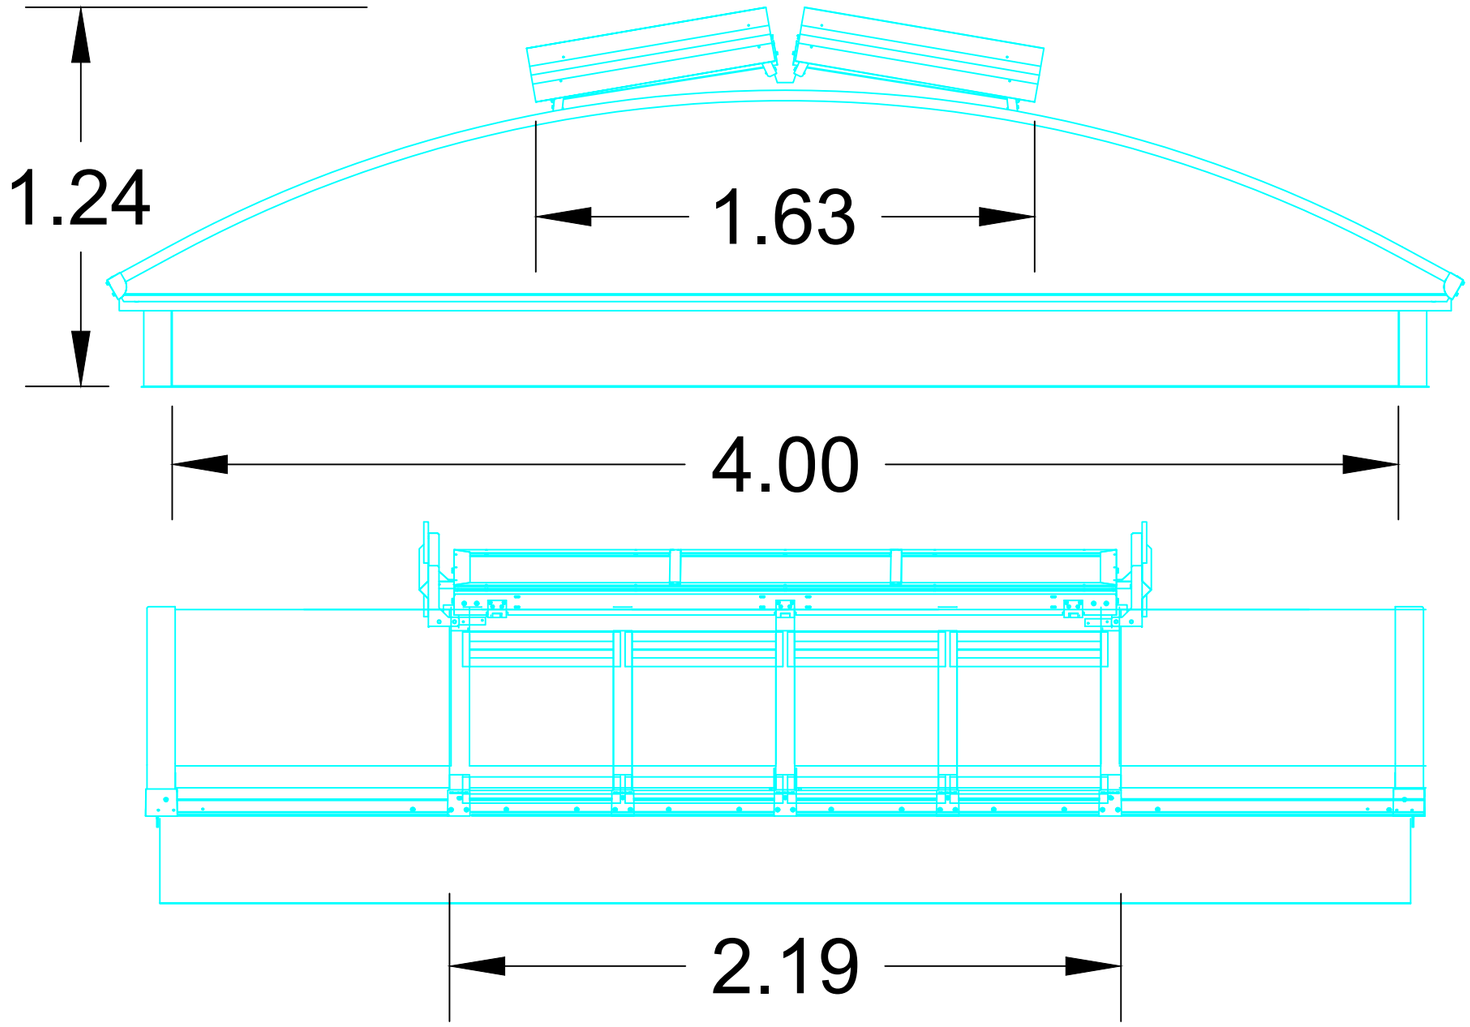

OCEADE INGENIERIE

OCÉADE ingénierie

Agence ROUENNAISE
900 rue Herbeuse
76230 BOIS-GUILLAUME
Tel : 02.35.71.65.10
contact-r@oceade-ing.fr

Agence HAVRAISE
Zac du Camp Dolent,
rue de la crète
76700 HARFLEUR
Tél : 02.35.21.63.08
contact-m@oceade-ing.fr

FRANCE TRAVAIL
Direction régionale
Normandie

Réfection de la toiture du bâtiment Rue Paul Soudais au HAVRE

DPC3 - Détails voute DENFC

N° : 03


DCE | Indice: 0

Échelle
1 : 20

Réf. OCEADE
26.03

Date
01/10/2026

Ces plans ou documents techniques sont la propriété d' OCEADE. Toute personne qui a reçu ces documents s'engage à les conserver confidentiellement et à ne pas les reproduire en tout ou partie, ni à les divulguer à des tiers sans l'accord écrit d' OCEADE.

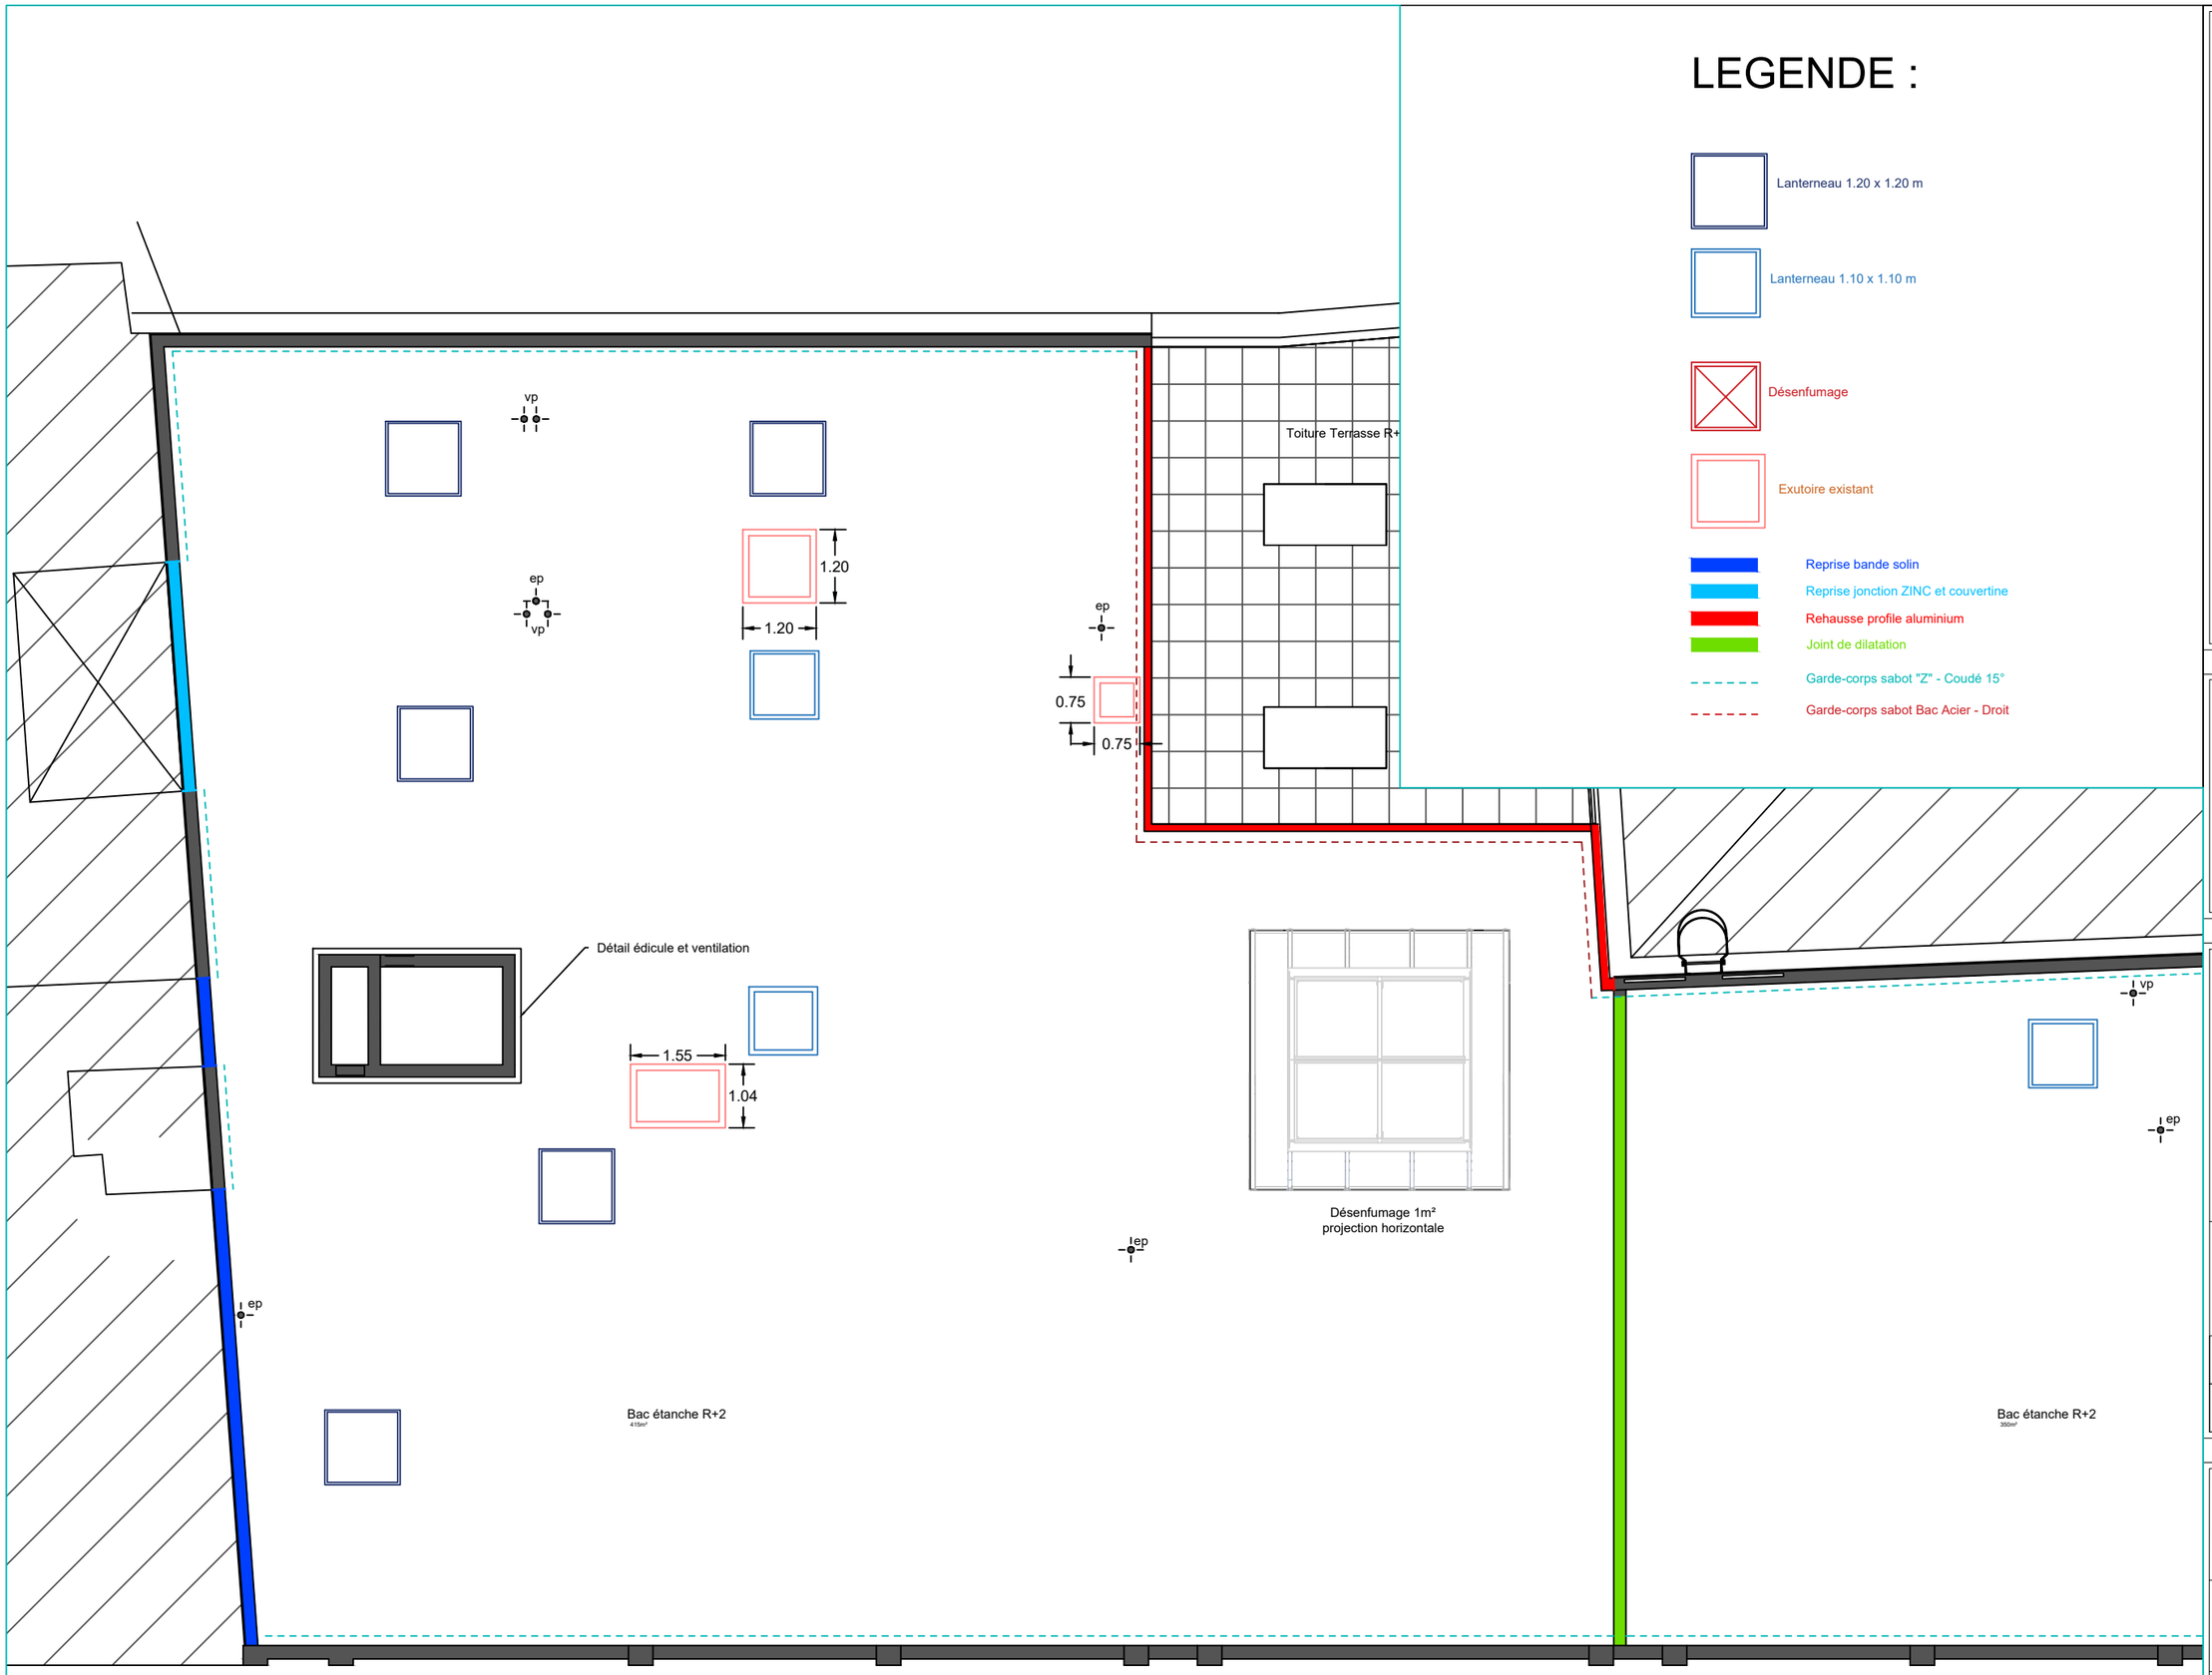

LEGENDE :

- Lanterneau 1.20 x 1.20 m
- Lanterneau 1.10 x 1.10 m
- Désenfumage
- Exutoire existant
- Reprise bande solin
- Reprise jonction ZINC et couvertine
- Rehausse profile aluminium
- Joint de dilatation
- Garde-corps sabot "Z" - Coudé 15°
- Garde-corps sabot Bac Acier - Droit

OCEADE INGENIERIE

OCÉADE ingénierie

Agence ROUENNAISE
900 rue Herbeuse
76230 BOIS-GUILLAUME
Tel : 02.35.71.65.10
contact-r@oceade-ing.fr

Agence HAVRAISE
Zac du Camp Dolent,
rue de la crète
76700 HARFLEUR
Tél : 02.35.21.63.08
contact-m@oceade-ing.fr

FRANCE TRAVAIL
Direction régionale
Normandie

Réfection de la toiture du bâtiment Rue Paul Soudais au HAVRE

DPC4
Plan toiture (1) - Futur

N° : 04


DCE | Indice: 0

Échelle
1 : 100

Réf. OCEADE
26.03

Date
01/10/2026

Ces plans ou documents techniques sont la propriété d' OCEADE. Toute personne qui a reçu ces documents s'engage à les conserver confidentiellement et à ne pas les reproduire en tout ou partie, ni à les divulguer à des tiers sans l'accord écrit d' OCEADE.

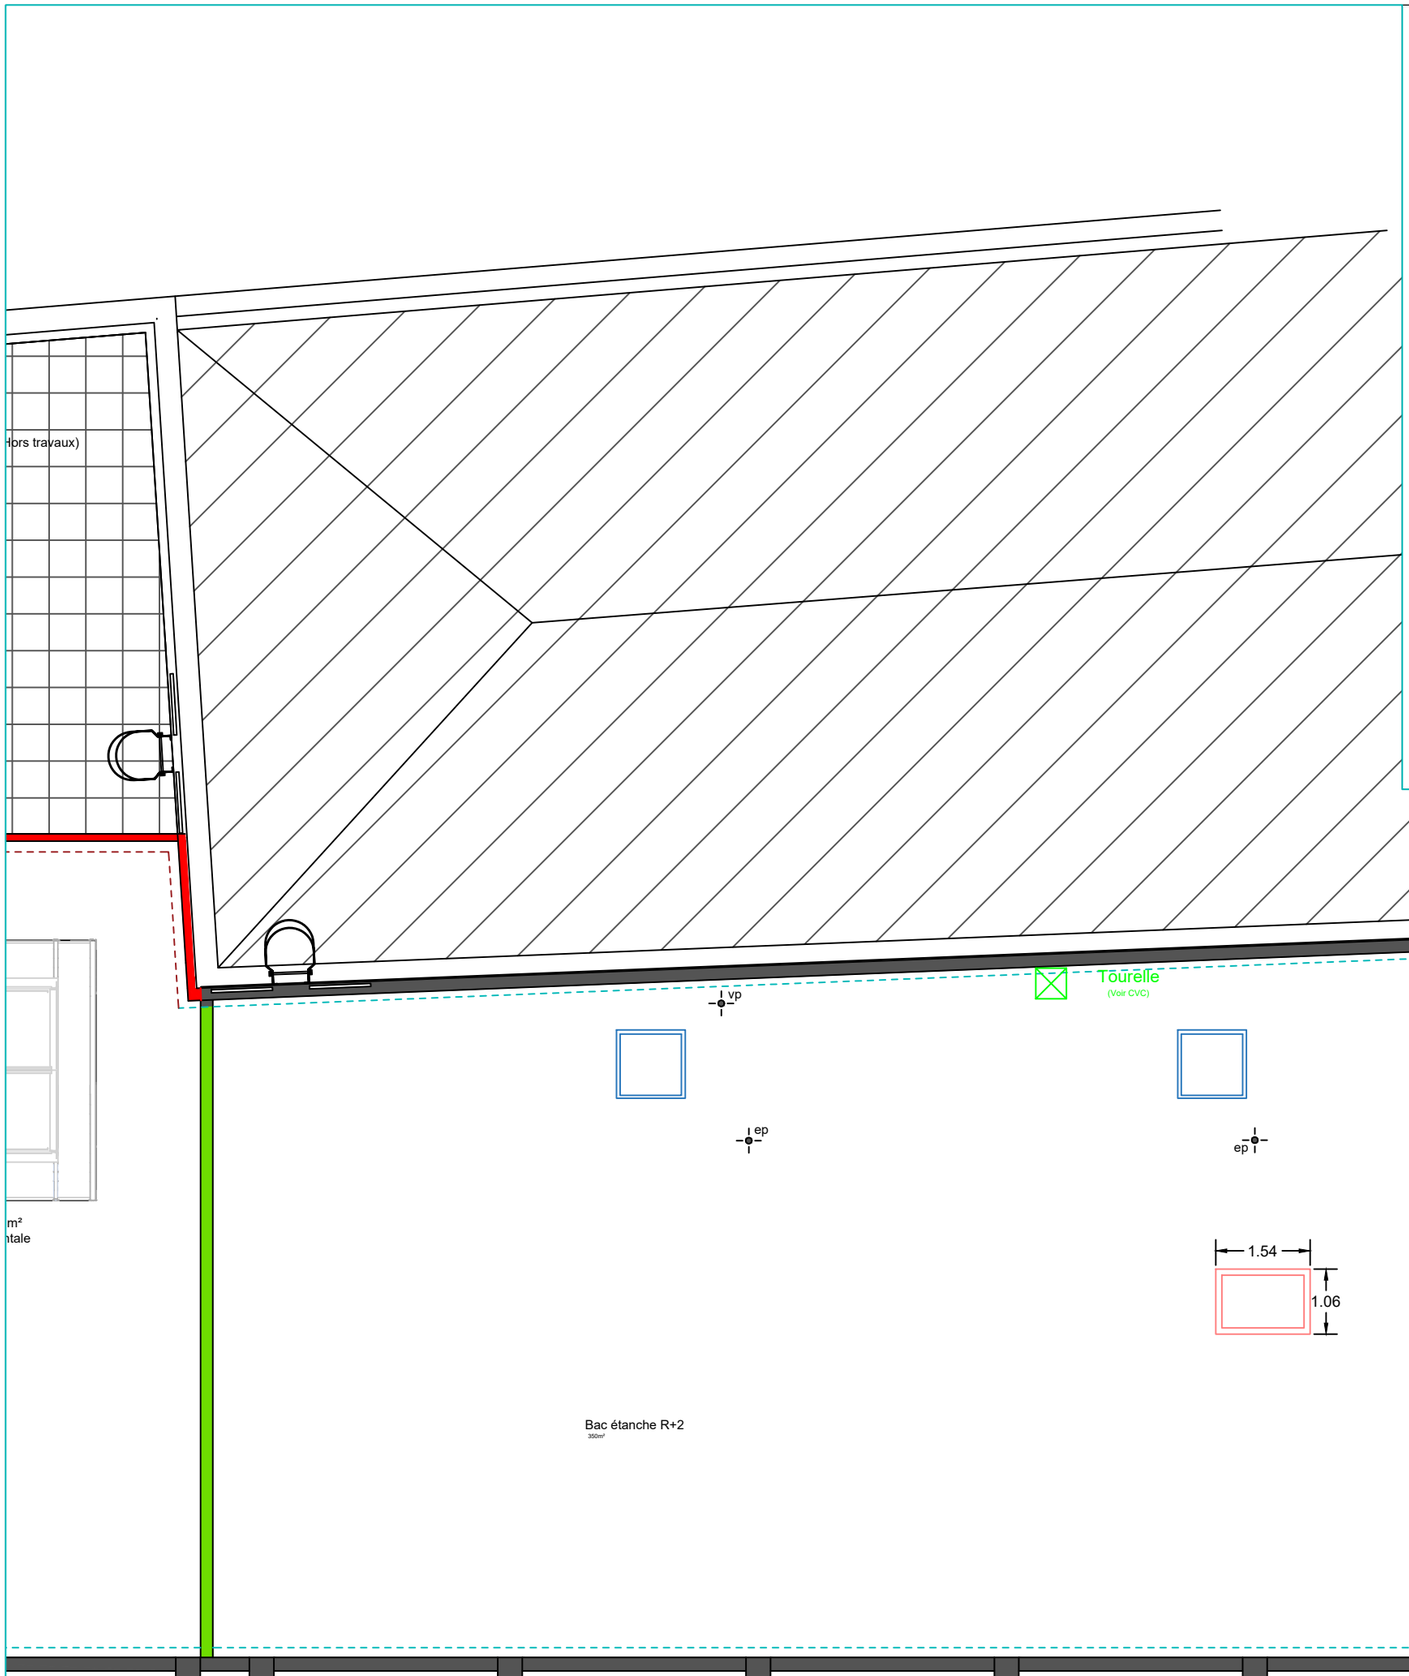

LEGENDE :

- Lanterneau 1.20 x 1.20 m
- Lanterneau 1.10 x 1.10 m
- Désenfumage
- Exutoire existant
- Reprise bande solin
- Reprise jonction ZINC et couvertine
- Rehausse profile aluminium
- Joint de dilatation
- Garde-corps sabot "Z" - Coudé 15°
- Garde-corps sabot Bac Acier - Droit

OCEADE INGENIERIE

OCÉADE ingénierie

Agence ROUENNAISE
900 rue Herbeuse
76230 BOIS-GUILLAUME
Tel : 02.35.71.65.10
contact-r@oceade-ing.fr

Agence HAVRAISE
Zac du Camp Dolent,
rue de la crète
76700 HARFLEUR
Tél : 02.35.21.63.08
contact-m@oceade-ing.fr

FRANCE TRAVAIL
Direction régionale
Normandie

Réfection de la toiture du bâtiment Rue Paul Soudais au HAVRE

DPC4
Plan toiture (2) - Futur

N° : 05


DCE | Indice: 0

Échelle
1 : 100

Réf. OCEADE
26.03

Date
01/10/2026

Ces plans ou documents techniques sont la propriété d' OCEADE. Toute personne qui a reçu ces documents s'engage à les conserver confidentiellement et à ne pas les reproduire en tout ou partie, ni à les divulguer à des tiers sans l'accord écrit d' OCEADE.

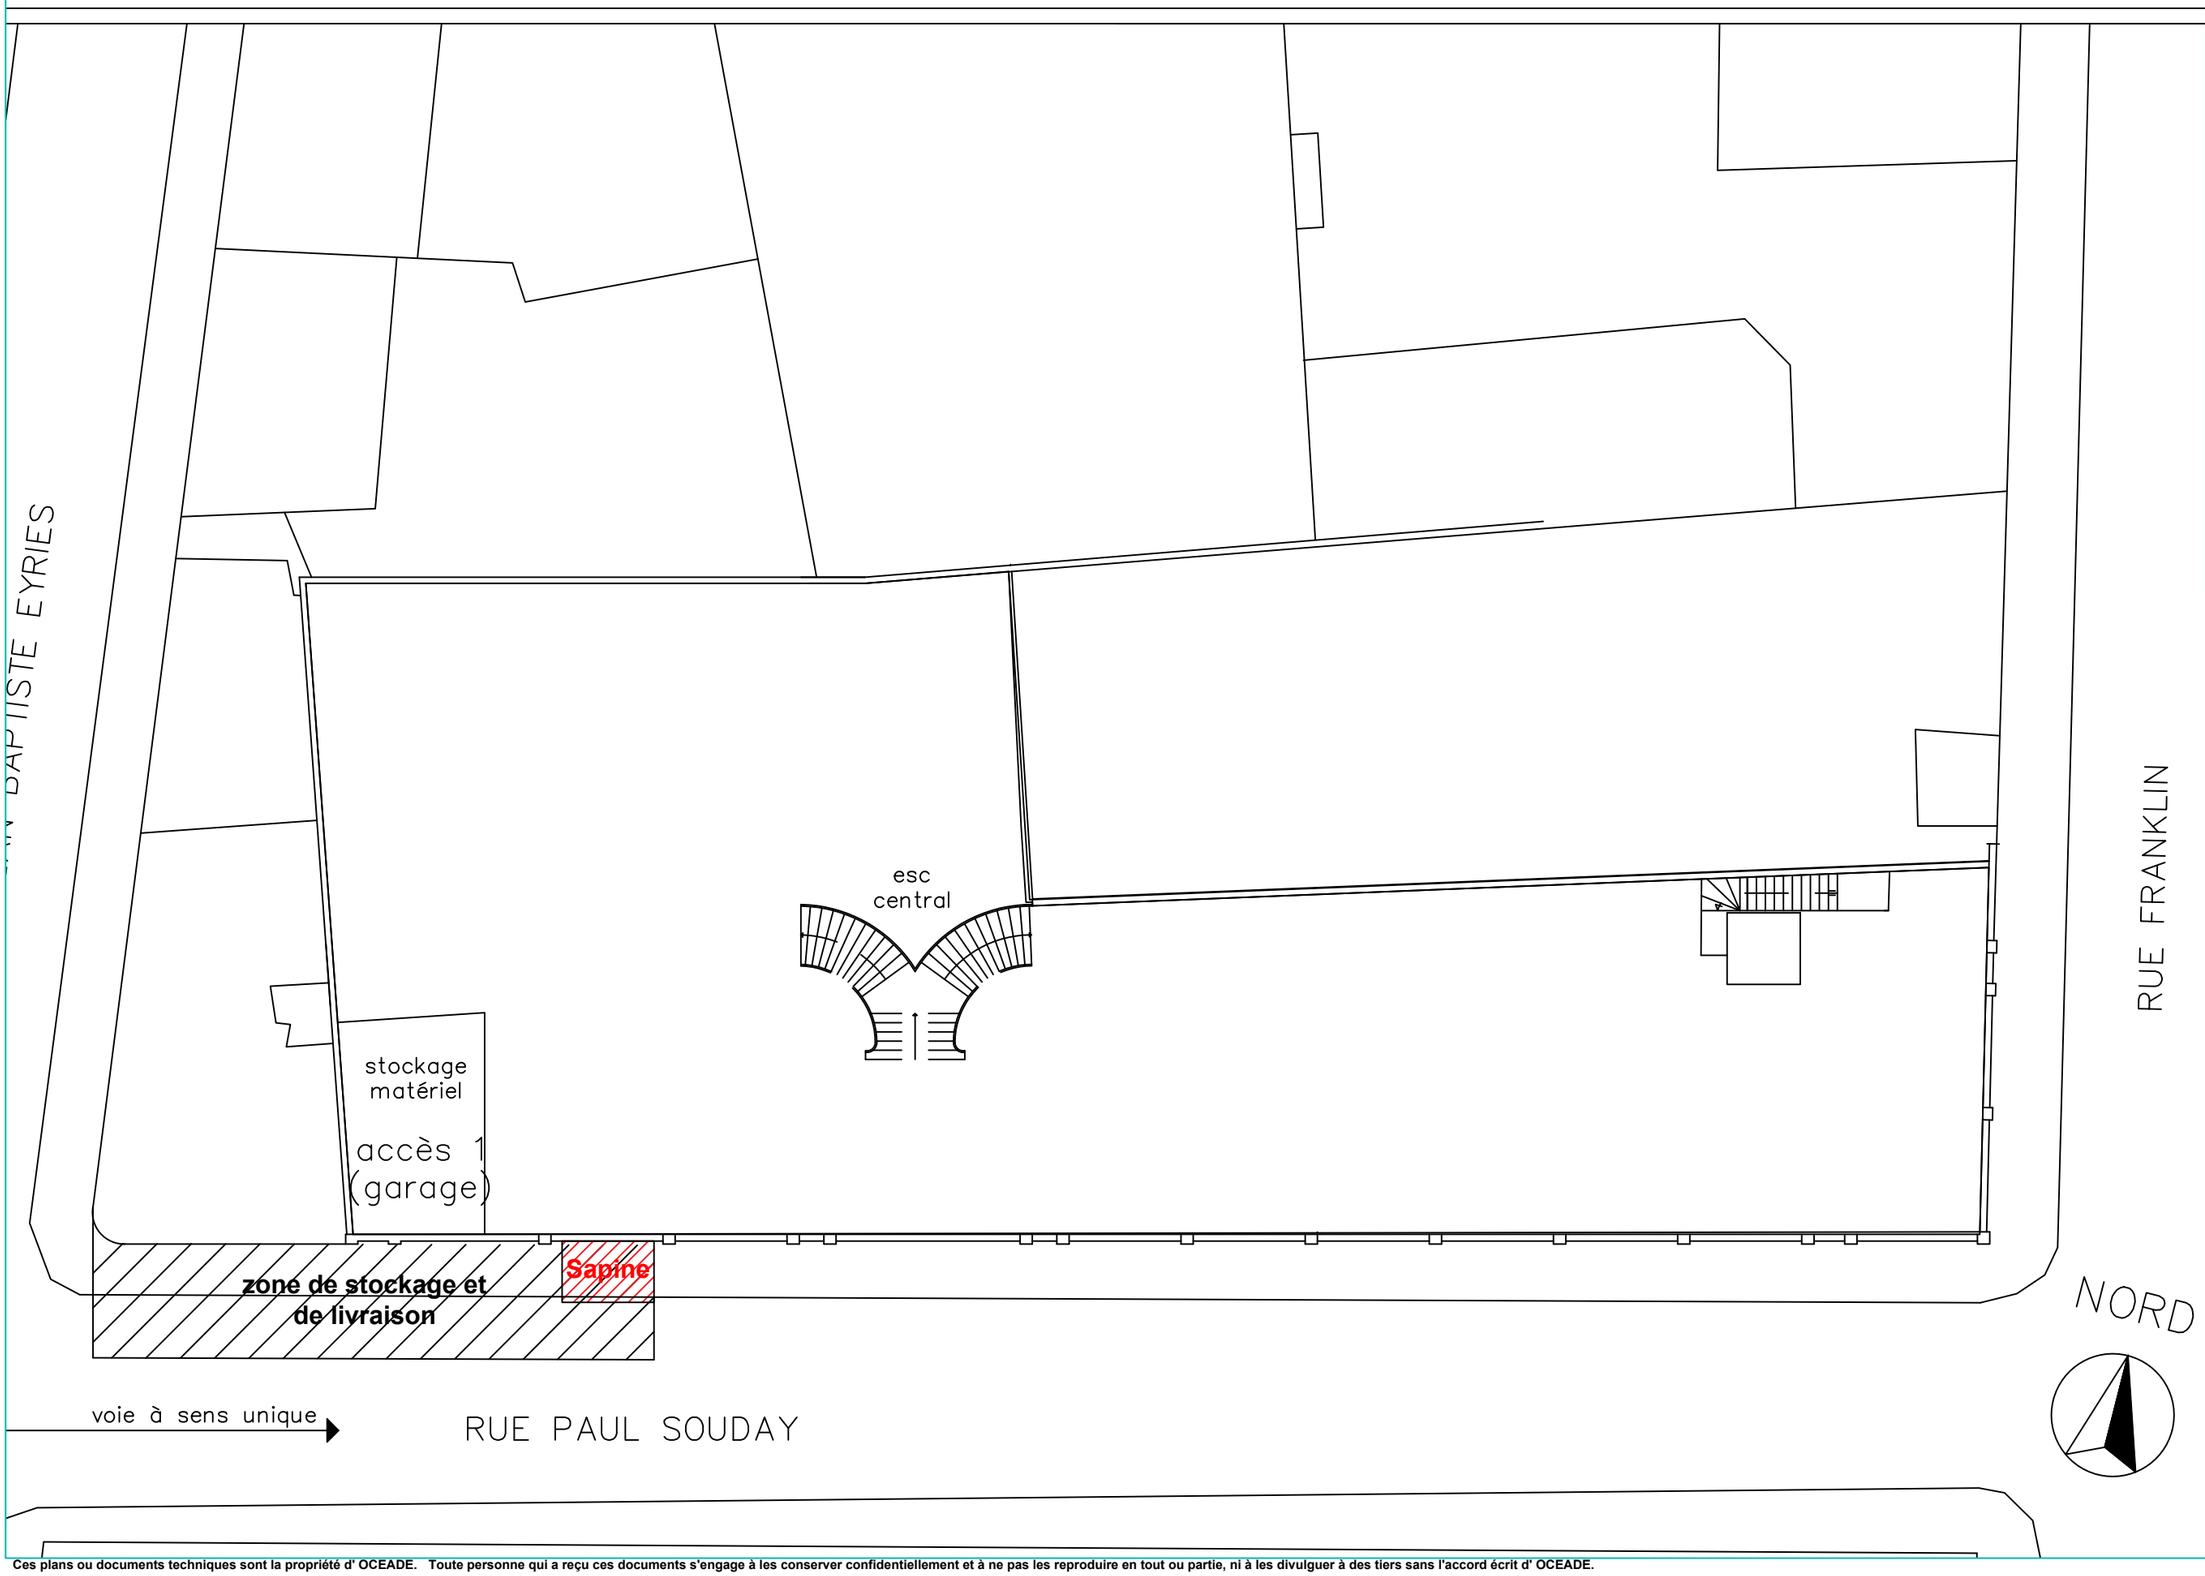

OCEADE INGENIERIE

OCÉADE ingénierie

Agence ROUENNAISE
900 rue Herbeuse
76230 BOIS-GUILLAUME
Tel : 02.35.71.65.10
contact-r@oceade-ing.fr

Agence HAVRAISE
Zac du Camp Dolent,
rue de la crète
76700 HARFLEUR
Tél : 02.35.21.63.08
contact-m@oceade-ing.fr

FRANCE TRAVAIL
Direction régionale
Normandie

Réfection de la toiture du bâtiment Rue Paul Soudais au HAVRE

PIC

N° : 05

DCE | Indice: 0

Échelle
1 : 200

Réf. OCEADE
26.03

Date
01/10/2026

Ces plans ou documents techniques sont la propriété d' OCEADE. Toute personne qui a reçu ces documents s'engage à les conserver confidentiellement et à ne pas les reproduire en tout ou partie, ni à les divulguer à des tiers sans l'accord écrit d' OCEADE.