



CADASTRE
Ech. 1/2000

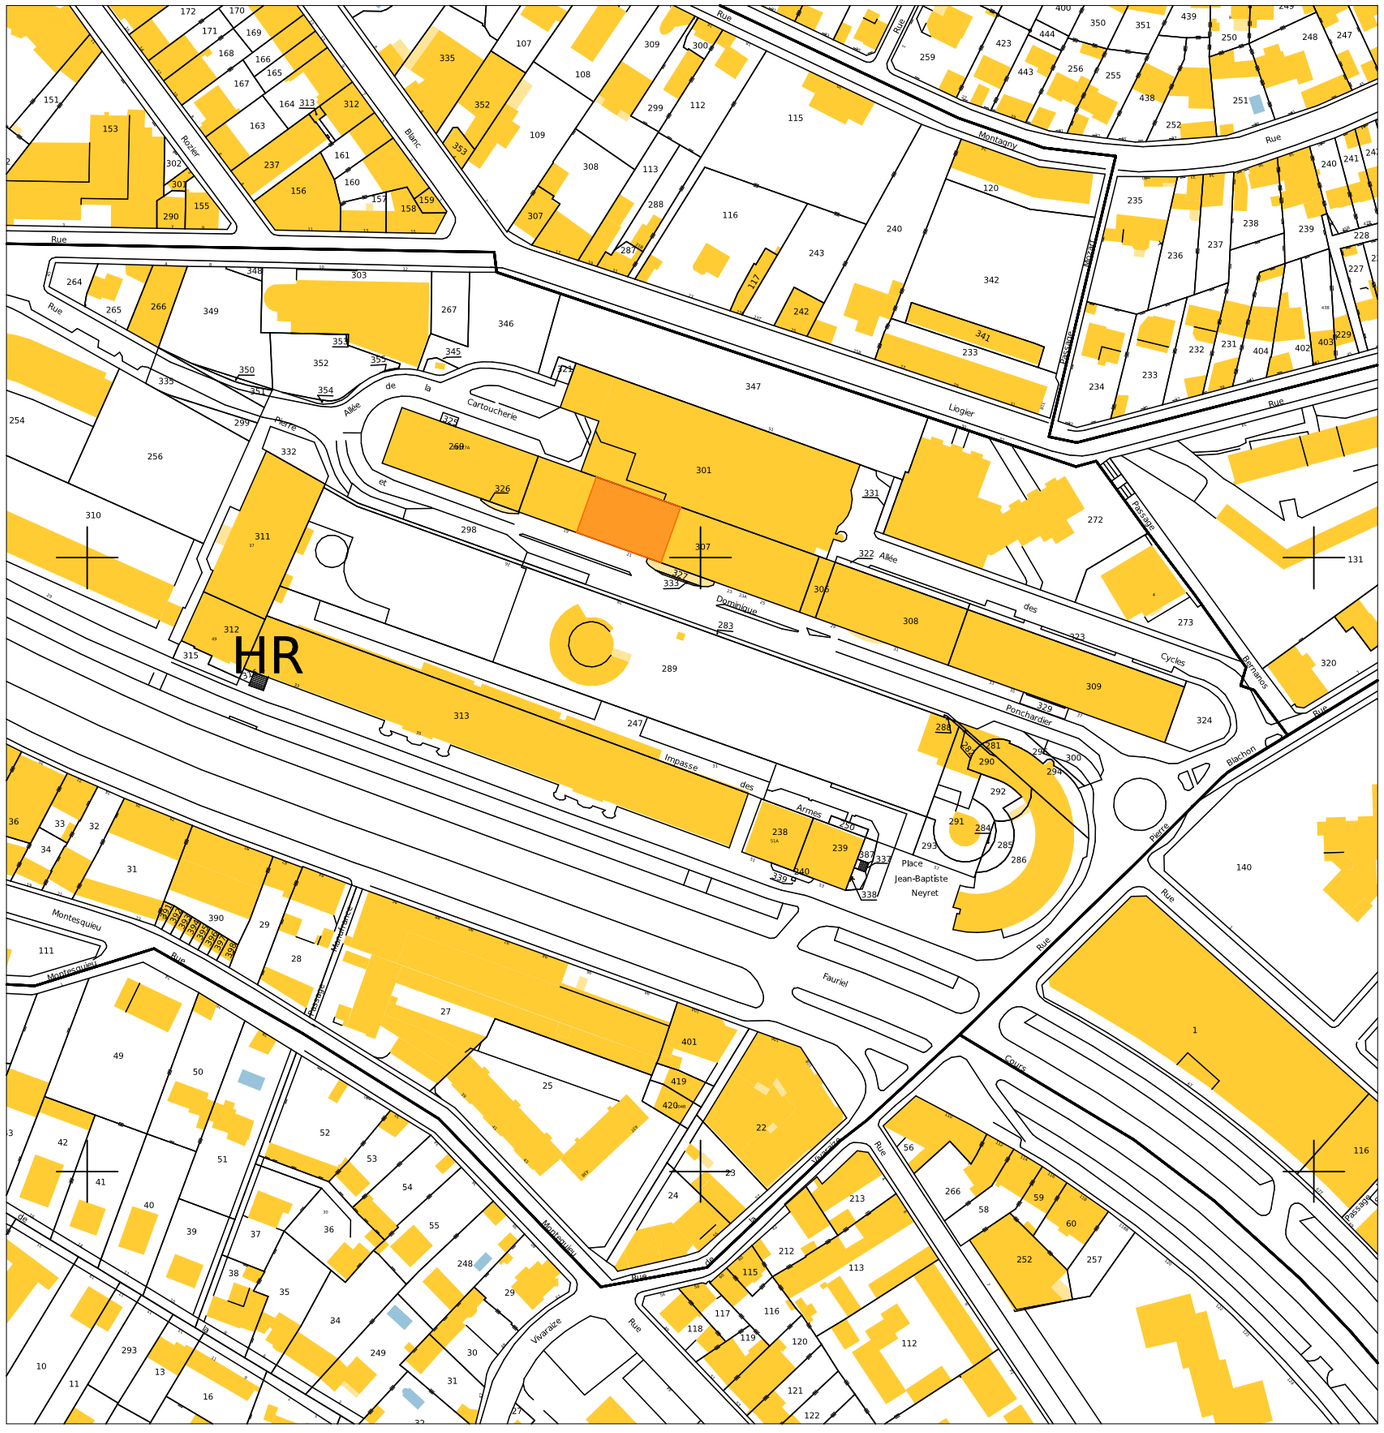

PLAN DE SITUATION

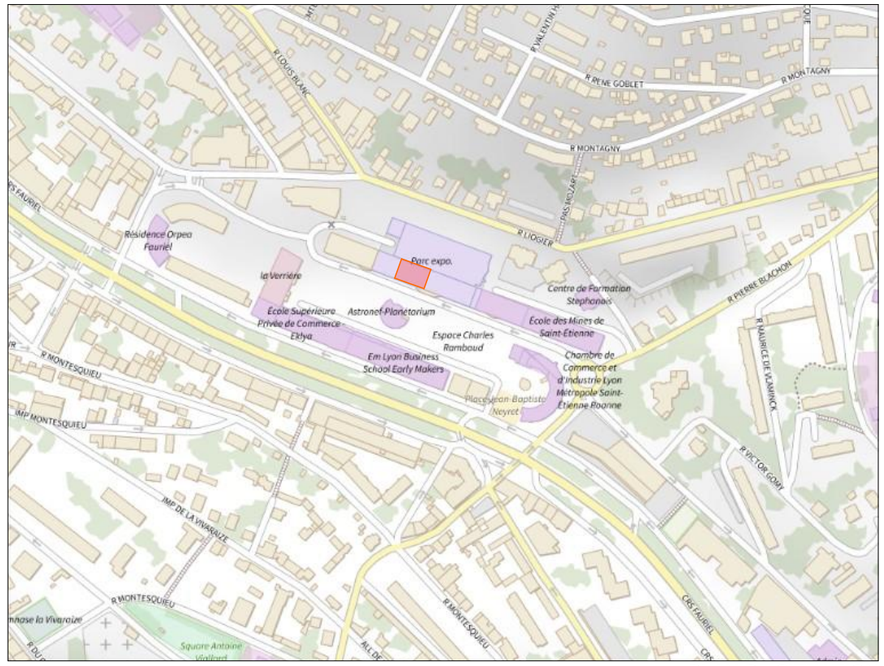

VUE AERIENNE

N


Ces plans ne servent que pour la déclaration administrative du projet. Ils ne servent en aucun cas à construire.


1 / 14	**SITUATION**	Université Jean Monnet **CENTRE DE SANTÉ ÉTUDIANTE** 21 Rue Pierre et Dominique Ponchardier 42 100 Saint-Etienne
DCE	Echelle : Date d'impression : **29/09/2026** REF. ARCHIVAGE UJM CENTRE DE SANTE ETUDIANTE - DCE - 2026-07-31.pln	

A3 paysage



Les plans et illustrations présentés restent la propriété de Maurin Architecte. Toute utilisation même partielle est formellement interdite et fera l'objet de poursuites.

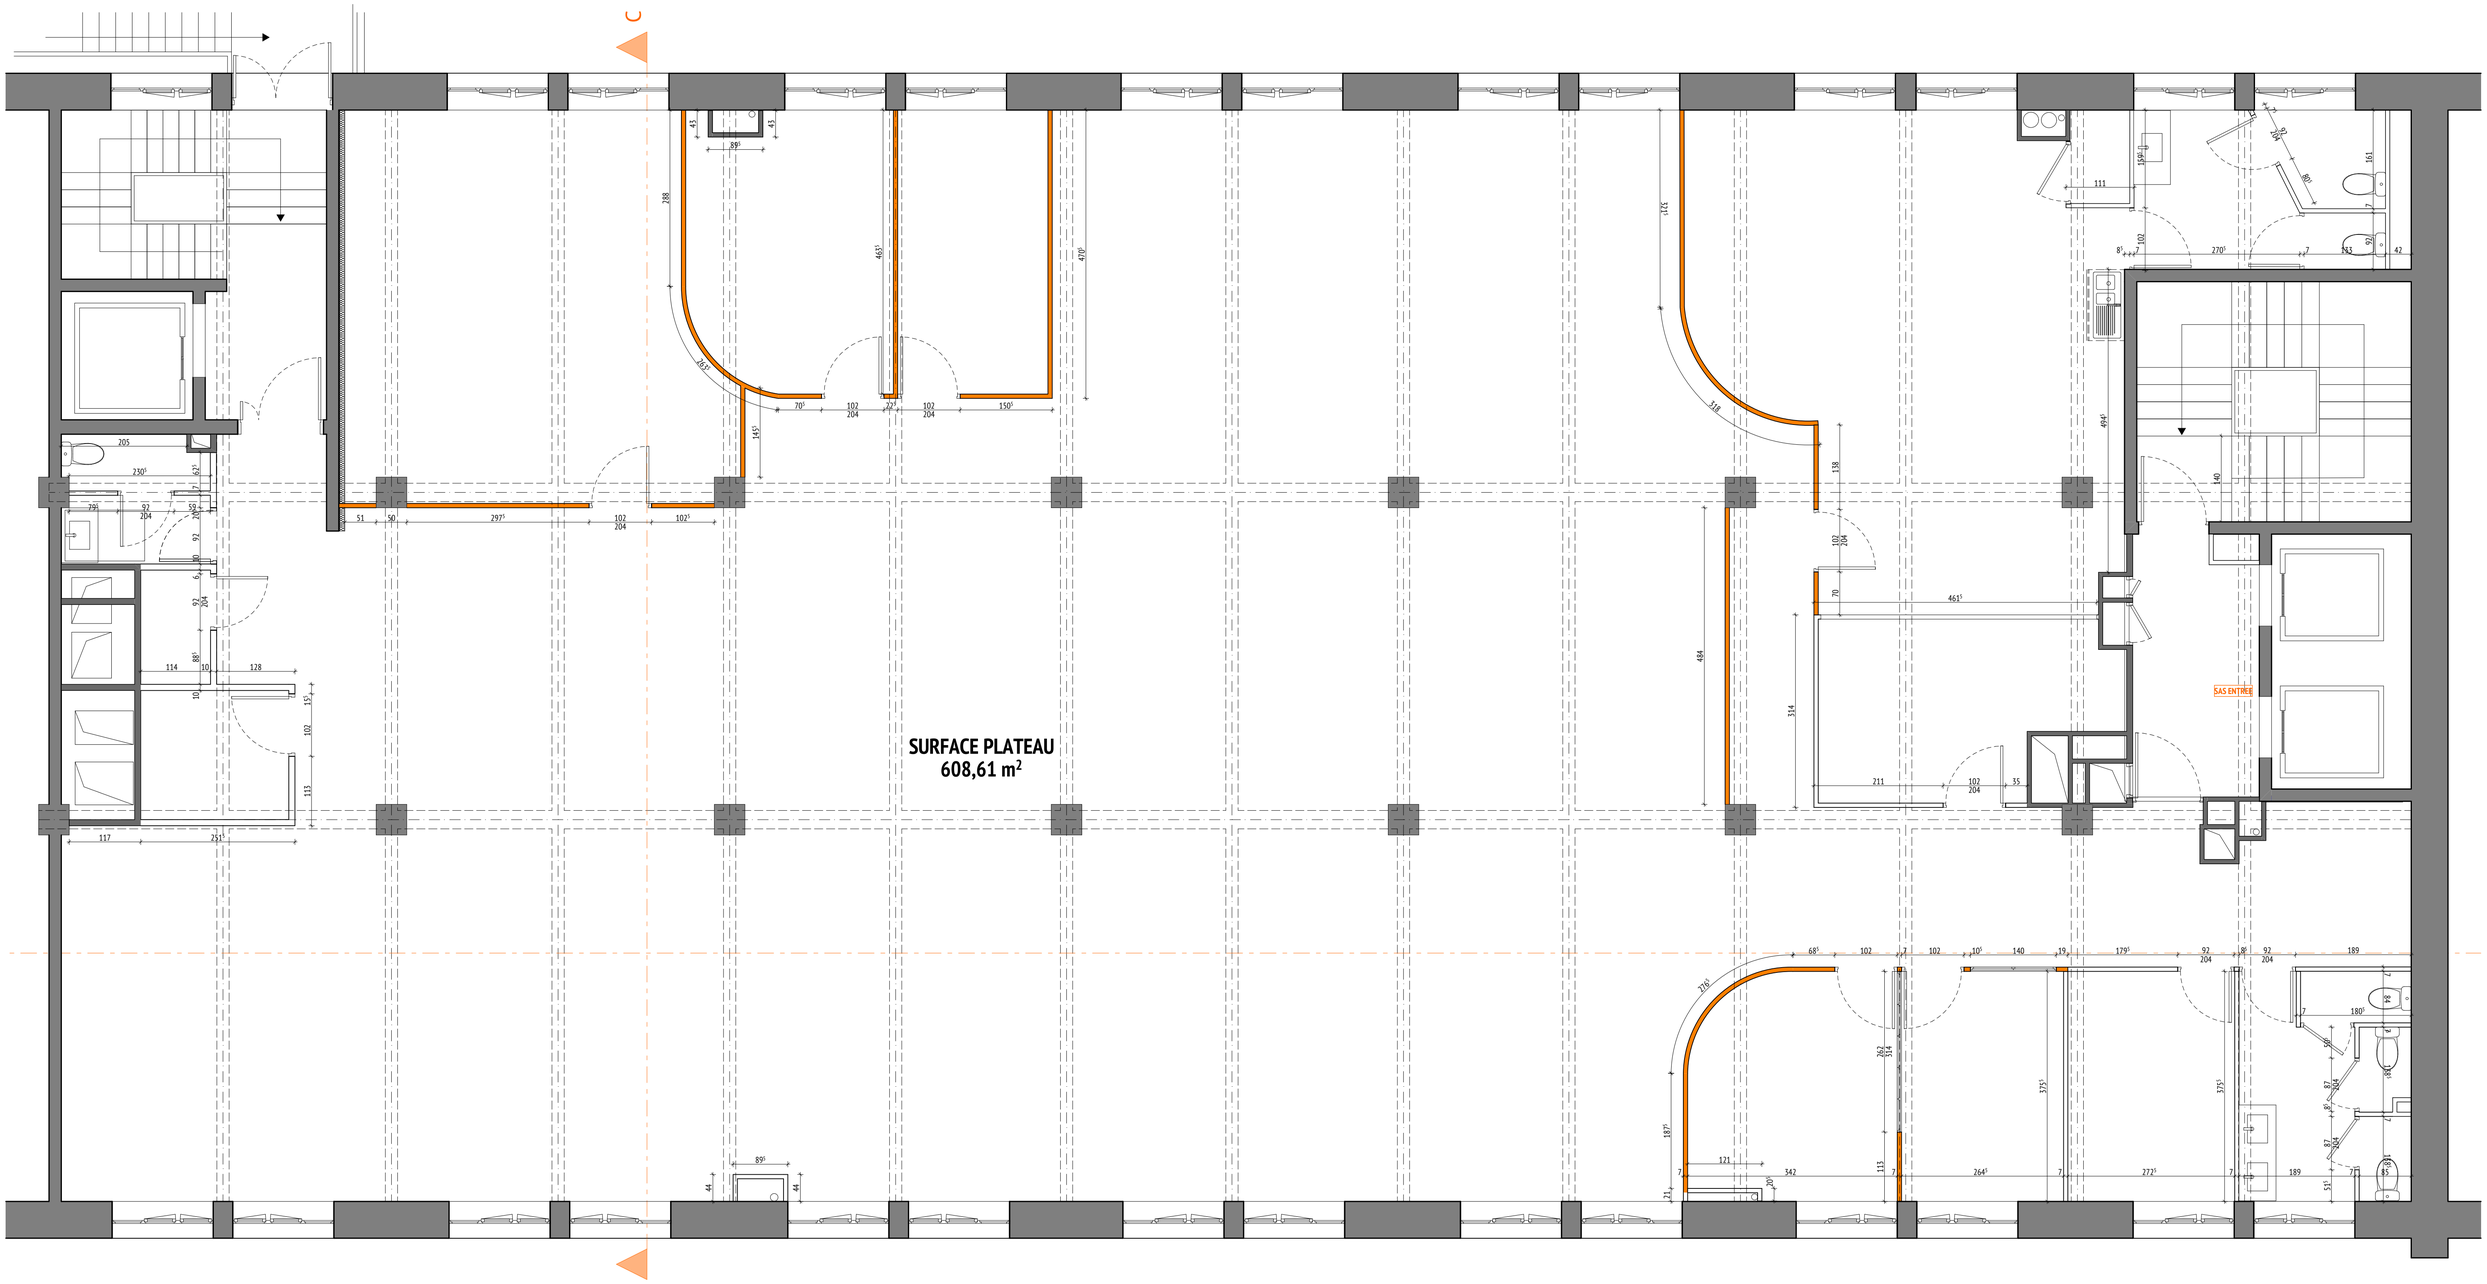

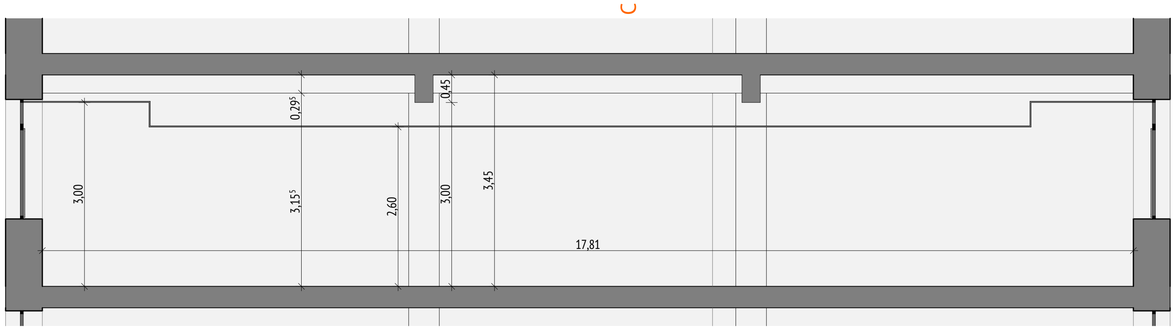

COUPE CC ETAT DES LIEUX
Ech. 1/50

PLAN D'ETAT DES LIEUX
Ech. 1/50

Les plans et illustrations présentés restent la propriété de Maurin Architecte. Toute utilisation même partielle est formellement interdite et fera l'objet de poursuites.

DCE

EDL

Echelle 1:50

2 / 14


REF ARCHICAD
LUM CENTRE DE SANTE ETUDIANTE - DCE - 2026-07-31.pln

Date d'impression :
29/09/2026

Université Jean Monnet
CENTRE DE SANTÉ ÉTUDIANTE
21 Rue Pierre et Dominique Ponchardier
42 100 Saint-Etienne

A1 paysage

Agence
MAURIN ARCHITECTE
Label Qualité Environnementale des Bâtiments Certifié BBM
EURL au capital de 60 000€
30b, Rue de la République
42350 LA TALAUDIERE
-
agence@maurin.archi
04 81 12 02 60

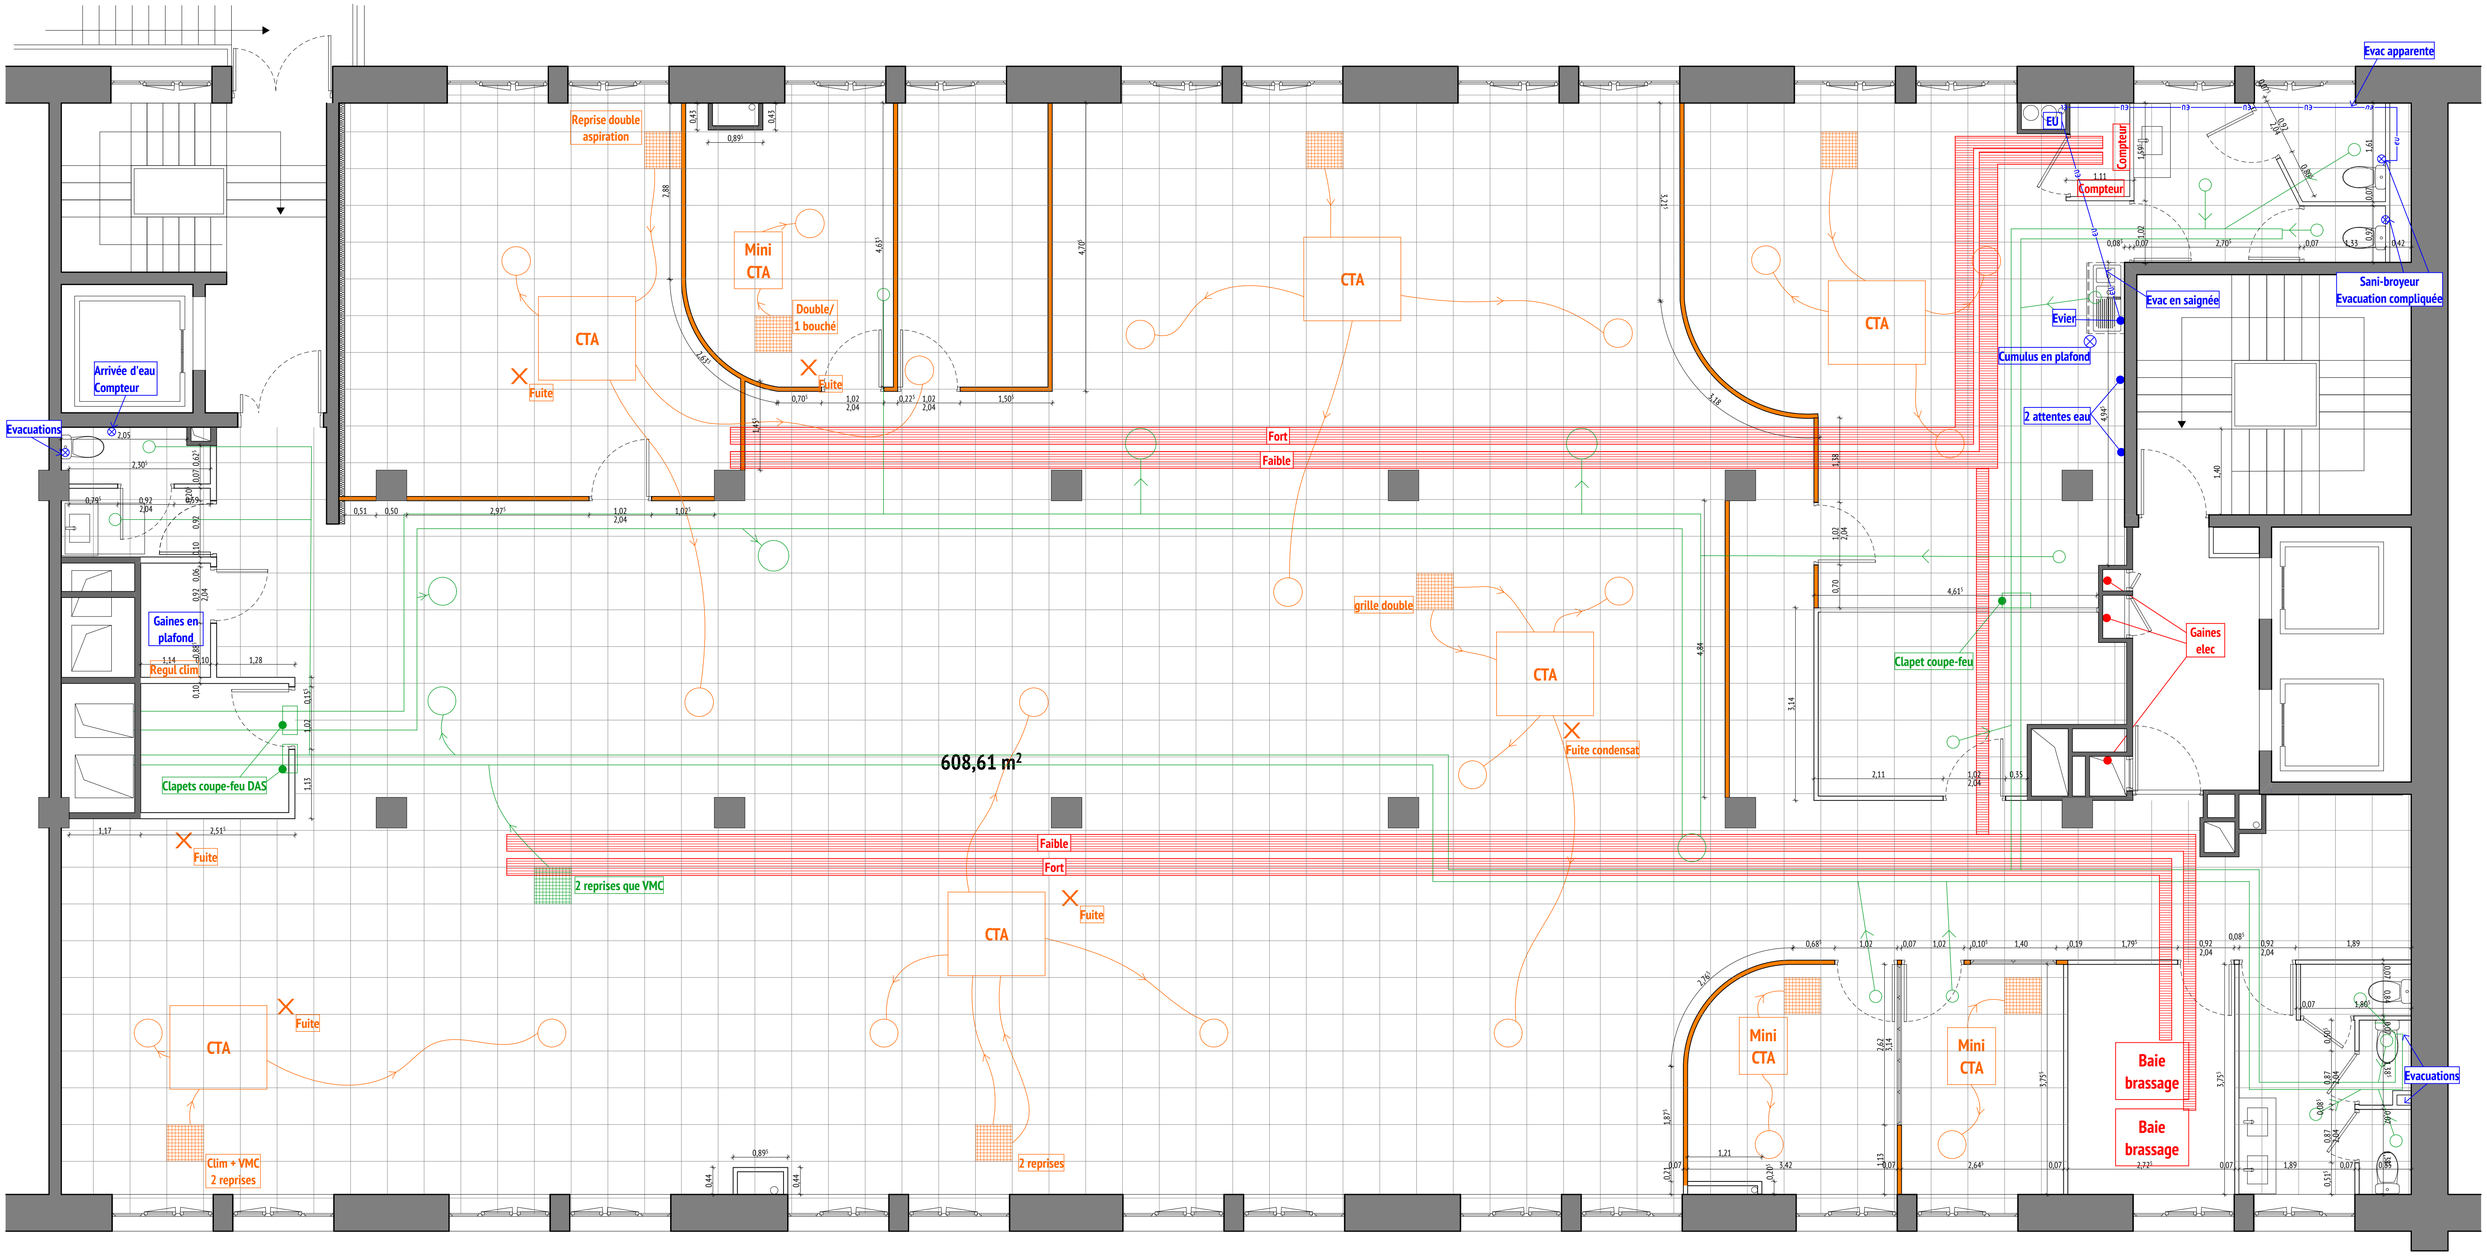


PLAN D'ETATDES LIEUX
Ech. 1/50

Les plans et illustrations présentés restent la propriété de Maurin Architecte. Toute utilisation même partielle est formellement interdite et fera l'objet de poursuites.

A1 paysage

DCE	EDL RESEAUX	Echelle 1:50 — 3 / 14	REF ARCHICAD: UIM CENTRE DE SANTE ETUDIANTE - DCE - 2026-07-31.pln — Date d'impression : 29/09/2026	Université Jean Monnet CENTRE DE SANTÉ ÉTUDIANTE 21 Rue Pierre et Dominique Ponchardier 42 100 Saint-Etienne	Agence MAURIN ARCHITECTE Label Qualité Environnementale des Bâtiments Certifié BBH EURL au capital de 60 000€ 30b, Rue de la République 42350 LA TALAUDIERE agence@maurin.archi 04 81 12 02 60

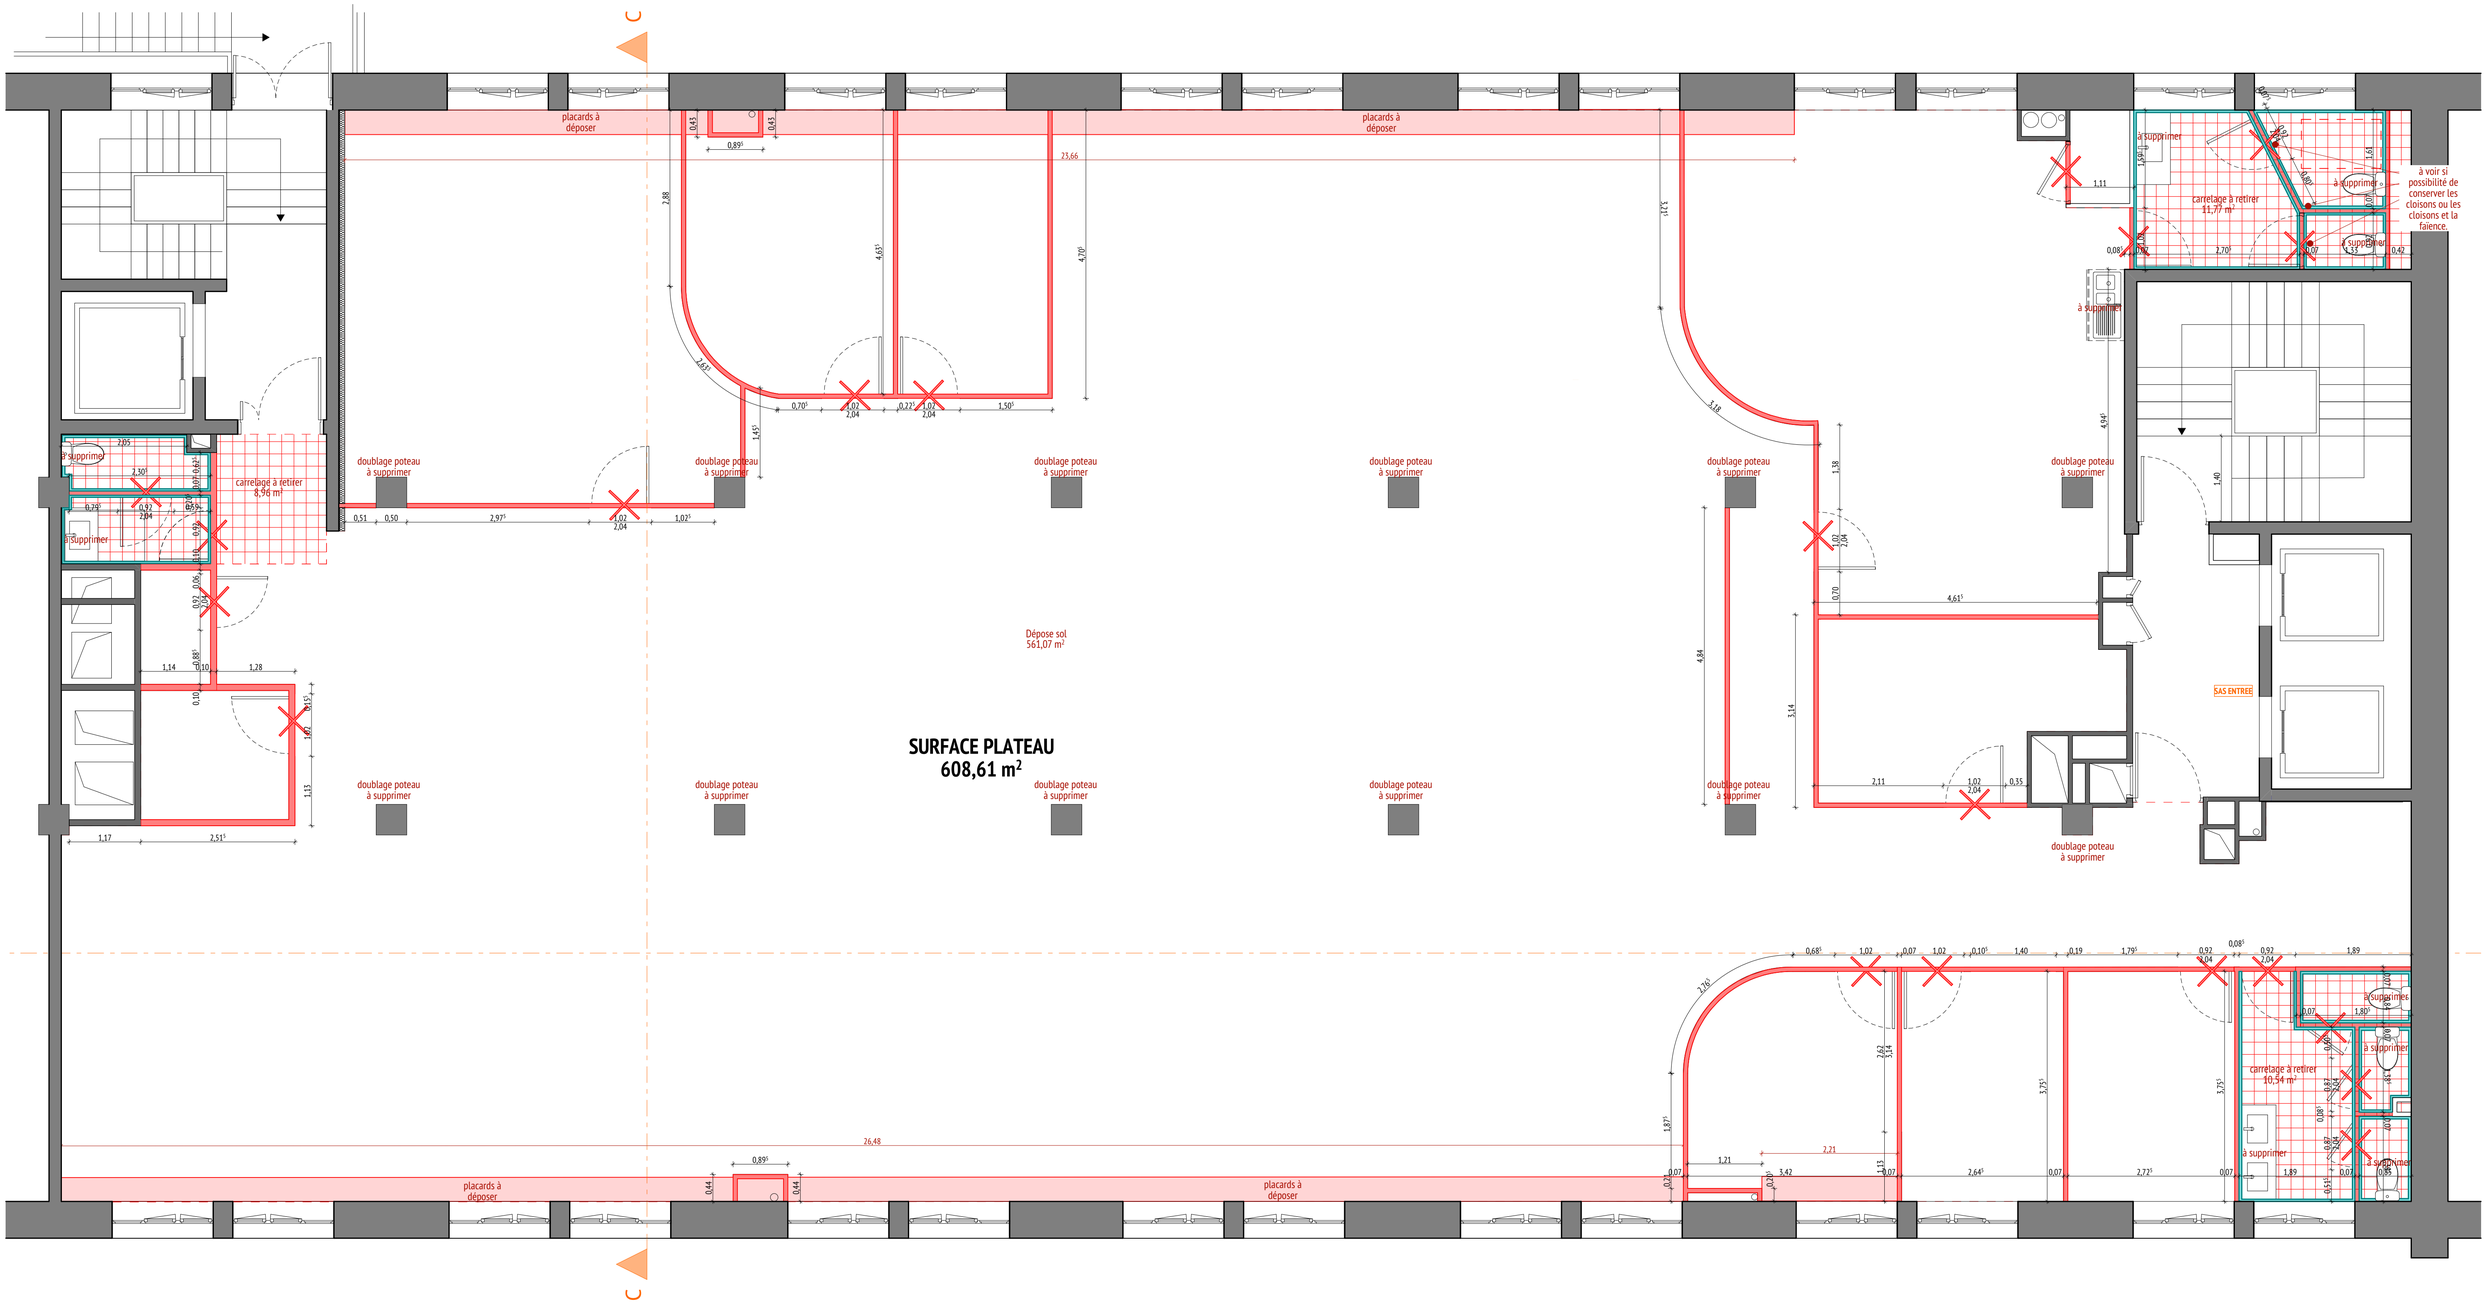

PLAN DEMOLITION
Ech. 1/50

N

0 0,5 1 1,5 2m

- Dépose habillage poteaux
- Dépose de sol
- Dépose de meuble
- Dépose de faïence
- Dépose de cloison modulaire
- Dépose de cloison placo
- Dépose dalles de plafond
- Dépose élec CFO/cFA
- Dépose sanitaire + Pb

A1 paysage

DCE	PLAN DEMOLITION	Echelle 1:50 — 4 / 14	REF ARCHICAD: UJM CENTRE DE SANTE ETUDIANTE - DCE - 2026-07-31.pln — Date d'impression : 29/09/2026	Université Jean Monnet CENTRE DE SANTÉ ÉTUDIANTE 21 Rue Pierre et Dominique Ponchardier 42 100 Saint-Etienne

Agence MAURIN ARCHITECTE
Label Qualité Environnementale des Bâtiments Certifié BIM
EURL au capital de 60 000€
30b, Rue de la République
42350 LA TALAUDIERE
agence@maurin.archi
04 81 12 02 60

Les plans et illustrations présentés restent la propriété de Maurin Architecte. Toute utilisation même partielle est formellement interdite et fera l'objet de poursuites.

Escalier de secours extérieur

IS
2UP
PP 130
CF 1/2H
avec ferme porte

BUREAU MEDICAL
21,01 m²
A013

BUREAU MEDICAL
16,68 m²
A014

BUREAU MEDICAL
17,09 m²
A015

BUREAU MEDICAL
16,61 m²
A016

BUREAU INFIRMIER
17,03 m²
A017

BUREAU INFIRMIER
16,66 m²
A018

BUREAU INFIRMIER
17,44 m²
A019

BUREAU INGENIEURS DE RECHERCHE
14,98 m²
A020

BUREAU DIRECTION
14,73 m²
A021

TABLEAUX ELEC

SANITAIRES H/F
DU PERSONNEL
20,23 m²

Flash lumineux

LOCAL MENAGE
6,43 m²
A029
CF 1H

Evac chair

LOCAL DE STOCKAGE
14,91 m²
A028
CF 1H

LOCAL DASRI
4,54 m²
A027
CF 1H

LOCAL VDI
6,54 m²
A030
CF 1H

ARCHIVES
19,68 m²
A026
CF 1H

SALLE DE REUNION
26,12 m²
A025

Cloison CF 1h

BUREAU CADRE ADMINISTRATIF
9,25 m²
A024

BUREAU STATISTICIEN
9,70 m²
A023

SALLE DE CONVIVIALITE
27,14 m²
A022

LV

F

SAS ENTREE

ENTRÉE
PRINCIPALE
IS
1 UP
PP 104 avec oculus
CF 1/2H
avec gâche électrique à émission

Voir si gaine peut être réduite

Plan d'intervention

ESPACE D'ATTENTE 2
9,53 m²

Les extincteurs seront positionnés dans le respect des normés incendies

SANITAIRES USAGERS PMR
5,15 m²

SANITAIRES F USAGER
2,76 m²

SAS SANITAIRES USAGERS
2,79 m²

SANITAIRES H USAGERS
3,77 m²

ESPACE D'ATTENTE 1
11,55 m²

CIRCULATION
121,90 m²

PHOTOCOPIEUR

BUREAU PSYCHOLOGUE
12,54 m²
A012

BUREAU PSYCHOLOGUE
9,53 m²
A011

BUREAU PSYCHOLOGUE
9,88 m²
A010

BUREAU ASS. SOCIALE
9,97 m²
A009

BUREAU ASS. SOCIALE
9,95 m²
A008

BUREAU ASS. SOCIALE
9,83 m²
A007

BUREAU HANDICAP
9,88 m²
A006

BUREAU HANDICAP
9,92 m²
A005

BUREAU HANDICAP
9,88 m²
A004

BUREAU ASS. SOCIALE
9,65 m²
A003

BUREAU AGENT ADMINISTRATIF
9,79 m²
A002

BUREAU AGENT ADMINISTRATIF
9,30 m²
A001



PLAN DE PROJET
Ech. 1/50

N

0 0,5 1 1,5 2m

A1 paysage

DCE

PLAN PROJET

Echelle
1:50, 1:50, 1:40

5 / 14

REF ARCHICAD
UIM CENTRE DE SANTE ETUDIANTE - DCE - 2026-07-31.pln

Date d'impression :
29/09/2026

Université Jean Monnet
CENTRE DE SANTÉ ÉTUDIANTE
21 Rue Pierre et Dominique Ponchardier
42 100 Saint-Etienne

Agence
MAURIN ARCHITECTE
Label Qualité Environnementale des Bâtiments Certifié BBM
EURL au capital de 60 000€
30b, Rue de la République
42350 LA TALAUDIERE
agence@maurin.archi
04 81 12 02 60

Les plans et illustrations présentés restent la propriété de Maurin Architecte. Toute utilisation même partielle est formellement interdite et fera l'objet de poursuites.



Légende

Cloison modulaire ep 80mm ht=2,60m	
Cloison type placostyle ep 98/48 CF 1h Tth	
Cloison type placostyle ep 98/48 Tth bonne performance phonique	
Doublage technique	
Cloisont CF pour habillage gaine technique	
Cloison placo existante	
Habillage WC bati-support	
Faïence	
Crédence sans joints	

Légende sols

Sol souple en PVC U3P3E1C0

Des variations esthétiques de sol pourront être envisagées.

PLAN DE SOLS/FAÏENCE PROJET

Ech. 1/50

N

0 0,5 1 1,5 2m

A1 paysage

DCE

PLAN PROJET SOLS

Echelle 1:50, 1:40

6 / 14

REF ARCHICAD: UJM CENTRE DE SANTE ETUDIANTE - DCE - 2026-07-31.pln

Date d'impression : 29/09/2026

Université Jean Monnet
CENTRE DE SANTÉ ÉTUDIANTE
21 Rue Pierre et Dominique Ponchardier
42 100 Saint-Etienne

Agence MAURIN ARCHITECTE
Label Qualité Environnementale des Bâtiments Certifié BBM
EURL au capital de 60 000€
30b, Rue de la République
42350 LA TALAUDIERE
agence@maurin.archi
04 81 12 02 60

Les plans et illustrations présentés restent la propriété de Maurin Architecte. Toute utilisation même partielle est formellement interdite et fera l'objet de poursuites.

BUREAU MEDICAL
21,01 m²
A013

BUREAU MEDICAL
16,68 m²
A014

BUREAU MEDICAL
17,09 m²
A015

BUREAU MEDICAL
16,61 m²
A016

BUREAU INFIRMIER
17,03 m²
A017

BUREAU INFIRMIER
16,66 m²
A018

BUREAU INFIRMIER
17,44 m²
A019

BUREAU INGENIEURS DE RECHERCHE
14,98 m²
A020

BUREAU DIRECTION
14,73 m²
A021

TABLEAUX ELEC

SANITAIRES H/F DU PERSONNEL
20,23 m²

IS
2UP
PP 130
CF 1/2H
avec ferme porte

Evac Chair

LOCAL MENAGE
6,43 m²
A029
CF 1H

LOCAL DE STOCKAGE
14,91 m²
A028
CF 1H

LOCAL DASRI
4,54 m²
A027
CF 1H

LOCAL VDI
6,54 m²
A030
CF 1H

ARCHIVES
19,68 m²
A026
CF 1H

SALLE DE REUNION
26,12 m²
A025

CIRCULATION
121,90 m²

BUREAU CADRE ADMINISTRATIF
9,25 m²
A024

BUREAU STATISTICIEN
9,70 m²
A023

SALLE DE CONVIVIALITE
27,14 m²
A022

ESPACE D'ATTENTE 2
9,53 m²

ENTRÉE PRINCIPALE
IS
1 UP
PP 104 avec oculus
CF 1/2H
avec gâche électrique à émission

SAS ENTREE

Voir SI GAINE PEUT ETRE REDUITE

Plan d'intervention

Les extincteurs seront positionnés dans le respect des normes incendies

SANITAIRES USAGERS PMR
5,13 m²

SANITAIRES F USAGER
2,76 m²

SAS SANITAIRES USAGERS
2,79 m²

SANITAIRES H USAGERS
3,77 m²

BUREAU PSYCHOLOGUE
12,54 m²
A012

BUREAU PSYCHOLOGUE
9,53 m²
A011

BUREAU PSYCHOLOGUE
9,88 m²
A010

BUREAU ASS. SOCIALE
9,97 m²
A009

BUREAU ASS. SOCIALE
9,95 m²
A008

BUREAU ASS. SOCIALE
9,83 m²
A007

BUREAU HANDICAP
9,88 m²
A006

BUREAU HANDICAP
9,92 m²
A005

BUREAU HANDICAP
9,88 m²
A004

BUREAU ASS. SOCIALE
9,65 m²
A003

BUREAU AGENT ADMINISTRATIF
9,72 m²
A002

BUREAU AGENT ADMINISTRATIF
9,30 m²
A001

ESPACE D'ATTENTE 1
11,55 m²

Cloison CF 1h

REDUCTION GAINE

BAES

Flash lumineux

Légende

Cloison modulaire ep 80mm ht=2,60m	
Cloison type placostyle ep 98/48 CF 1h Tth	
Cloison type placostyle ep 98/48 Tth bonne performance phonique	
Doublage technique	
Cloisont CF pour habillage gaine technique	
Cloison placo existante	
Habillage WC bati-support	
Faïence	
Crédence sans joints	

PLAN DE CLOISONS PROJET
Ech. 1/50

N

0 0,5 1 1,5 2m

A1 paysage

DCE

PLAN CLOISONS

Echelle 1:50, 1:40

7 / 14


REF ARCHICAD
UIM CENTRE DE SANTE ETUDIANTE - DCE - 2026-07-31.pln

Date d'impression :
29/09/2026

Université Jean Monnet
CENTRE DE SANTÉ ÉTUDIANTE
21 Rue Pierre et Dominique Ponchardier
42 100 Saint-Etienne

Agence MAURIN ARCHITECTE
Label Qualité Environnementale des Bâtiments Certifié BIM
EURL au capital de 60 000€
30b, Rue de la République
42350 LA TALAUDIERE
agence@maurin.archi
04 81 12 02 60

Les plans et illustrations présentés restent la propriété de Maurin Architecte. Toute utilisation même partielle est formellement interdite et fera l'objet de poursuites.

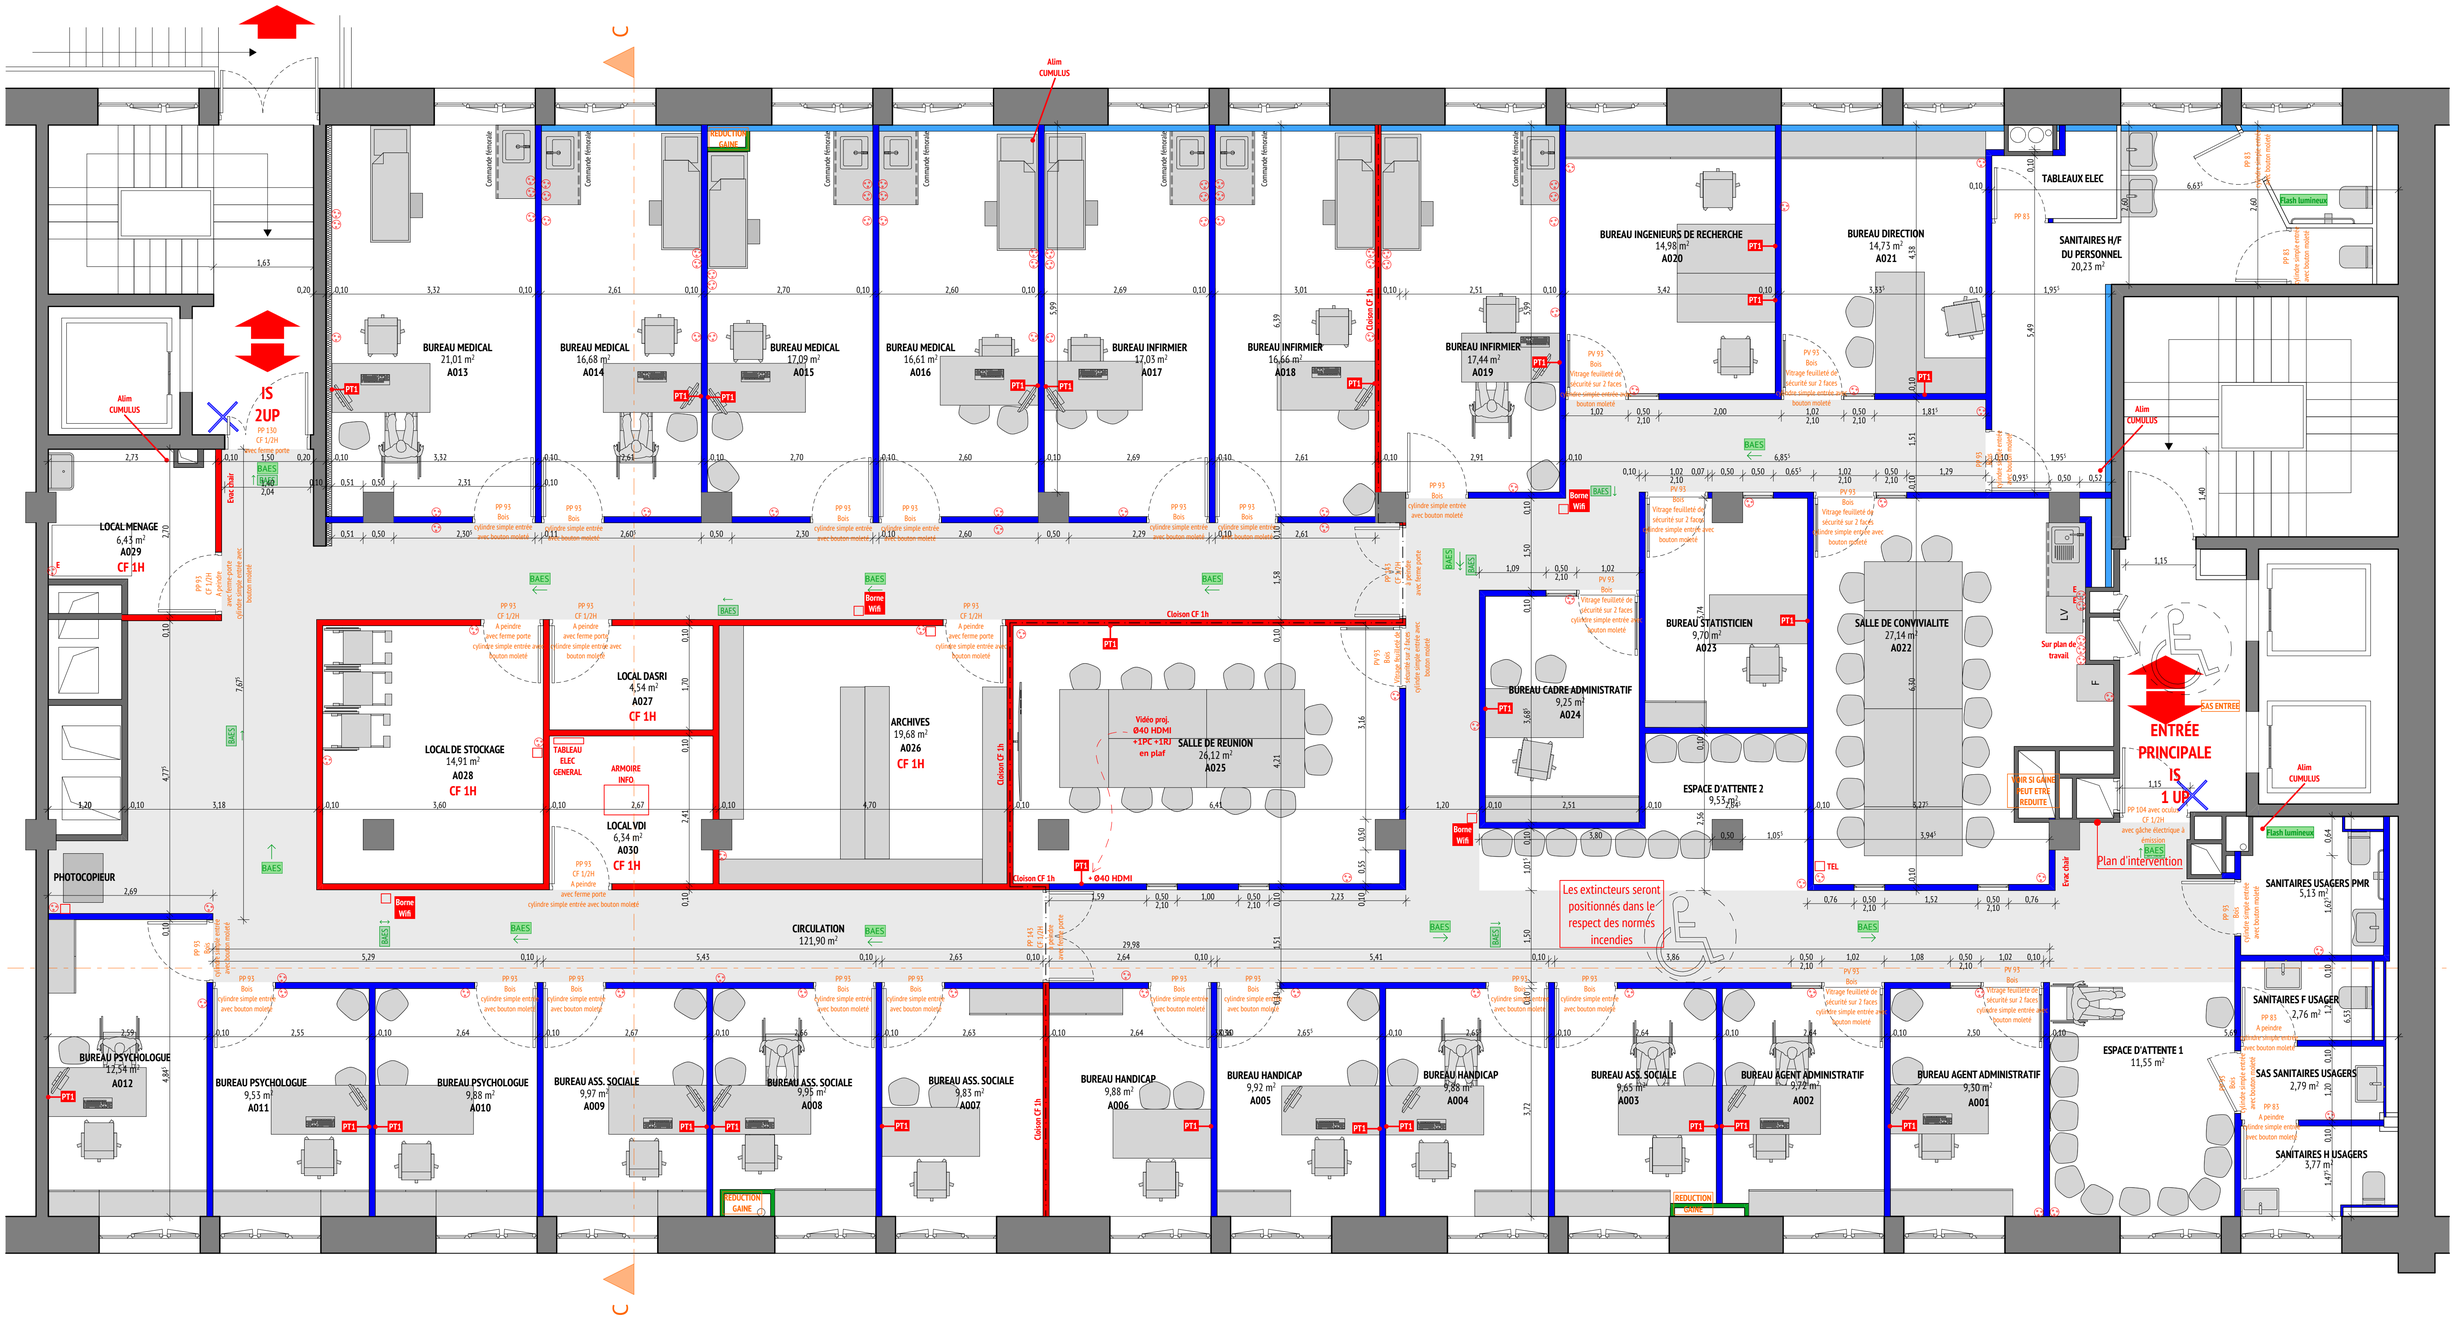

Légende

3PC + 2 RJ	PT1
PC	
PC Etanche	E
Prise RJ45	
Contrôle d'accès	

+ Alarme incendie
+ Alarme intrusion (entrées à sécuriser)

PLAN ELECTRICITE PROJET
Ech. 1/50

N

0 0.5 1 1.5 2m

A1 paysage

DCE

PLAN ELECTRICITE

Echelle 1:50, 1:40

8 / 14

REF ARCHICAD : UM CENTRE DE SANTE ETUDIANTE - DCE - 2026-07-31.pln

Date d'impression : 29/09/2026

Université Jean Monnet
CENTRE DE SANTÉ ÉTUDIANTE
21 Rue Pierre et Dominique Ponchardier
42 100 Saint-Etienne

Agence MAURIN ARCHITECTE
Label Qualité Environnementale des Bâtiments Certifié BBM
EURL au capital de 60 000€
30b, Rue de la République
42350 LA TALAUDIERE
agence@maurin.archi
04 81 12 02 60

Les plans et illustrations présentés restent la propriété de Maurin Architecte. Toute utilisation même partielle est formellement interdite et fera l'objet de poursuites.



Légende

Pavé LED 600x600	
Downlight LED encastré	
Détecteur d'allumage	
Circuit simple allumage	
Spot LED	

PLAN ECLAIRAGE PROJET
Ech. 1/50

N

0 0.5 1 1.5 2m

A1 paysage

DCE

PLAN ECLAIRAGE

Echelle 1:50, 1:40

9 / 14


REF ARCHICAD
UIM CENTRE DE SANTE ETUDIANTE - DCE - 2026-07-31.pln

Date d'impression :
29/09/2026

Université Jean Monnet
CENTRE DE SANTÉ ÉTUDIANTE
21 Rue Pierre et Dominique Ponchardier
42 100 Saint-Etienne

Agence MAURIN ARCHITECTE
Label Qualité Environnementale des Bâtiments Cert3E ERA
EURL au capital de 40 000€
30b, Rue de la République
42350 LA TALAUDIERE
agence@maurin.archi
04 81 12 02 60

Les plans et illustrations présentés restent la propriété de Maurin Architecte. Toute utilisation même partielle est formellement interdite et fera l'objet de poursuites.

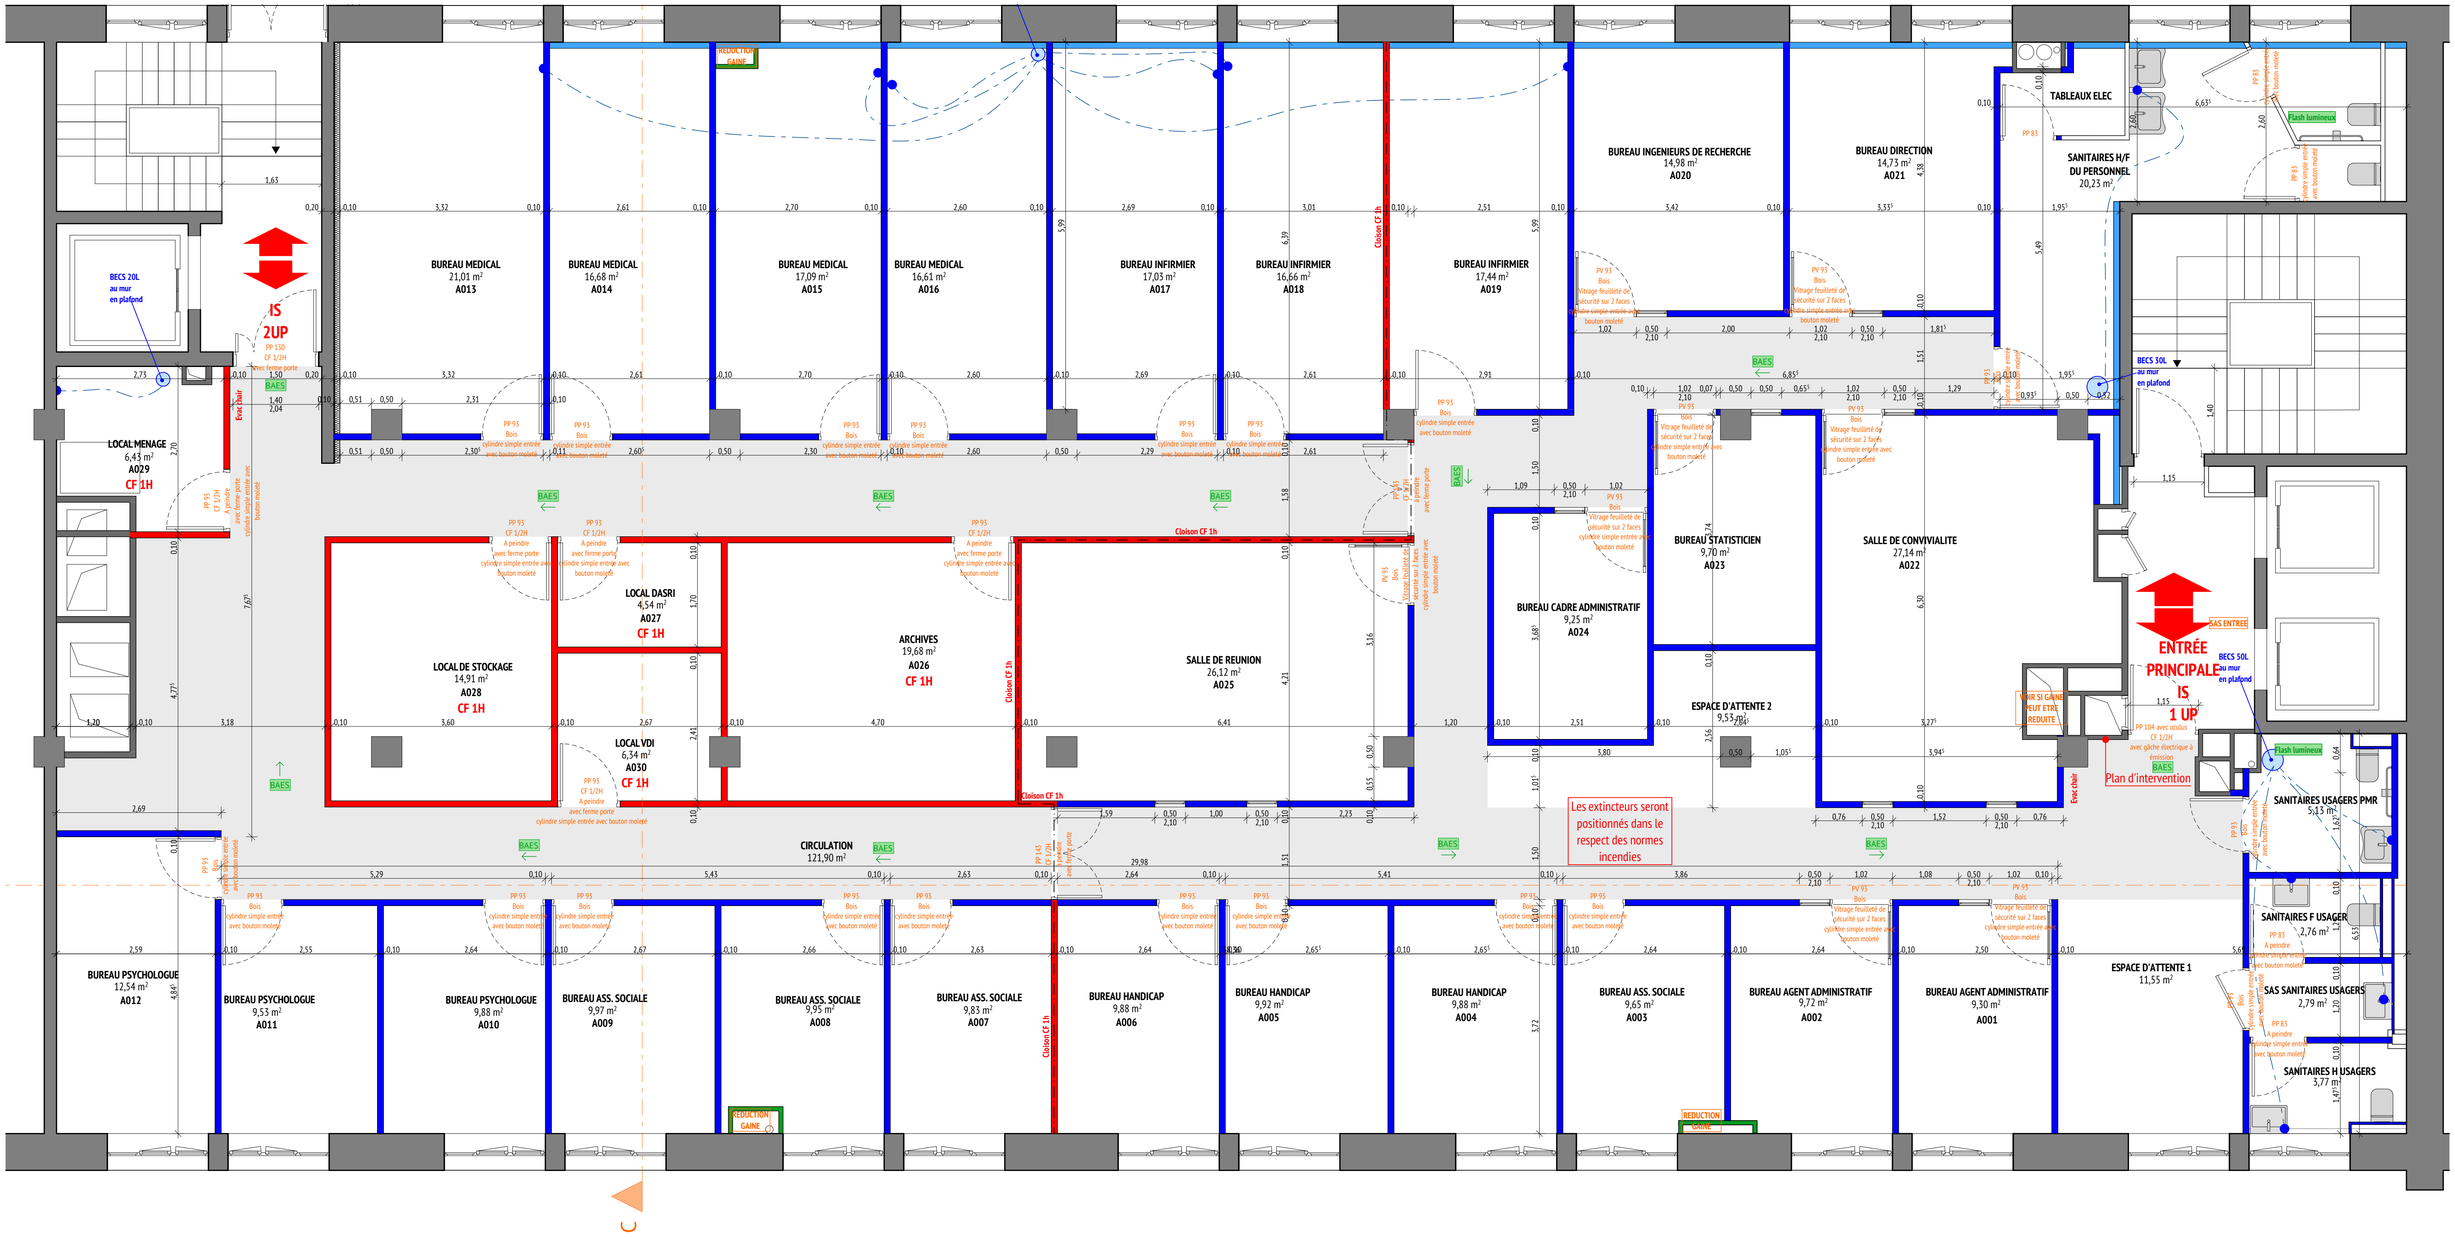

+ Attente pour condensats de clim à prévoir

PLAN PLOMBERIE/SANITAIRE PROJET

N

Ech. 1/50


0 0,5 1 1,5 2m

A1 paysage

DCE	PLAN PLOMBERIE/ SANITAIRE	Echelle 1:50 — 10/14	REF ARCHICAD: UIM CENTRE DE SANTE ETUDIANTE - DCE - 2026-07-31.pln — Date d'impression : 29/09/2026	Université Jean Monnet — CENTRE DE SANTÉ ÉTUDIANTE — 21 Rue Pierre et Dominique Ponchardier, 42 100 Saint-Etienne

Agence MAURIN ARCHITECTE
Label Qualité Environnementale des Bâtiments Certifié BIM
EURL au capital de 60 000€
30b, Rue de la République
42350 LA TALAUDIERE
agence@maurin.archi
04 81 12 02 60

Les plans et illustrations présentés restent la propriété de Maurin Architecte. Toute utilisation même partielle est formellement interdite et fera l'objet de poursuites.

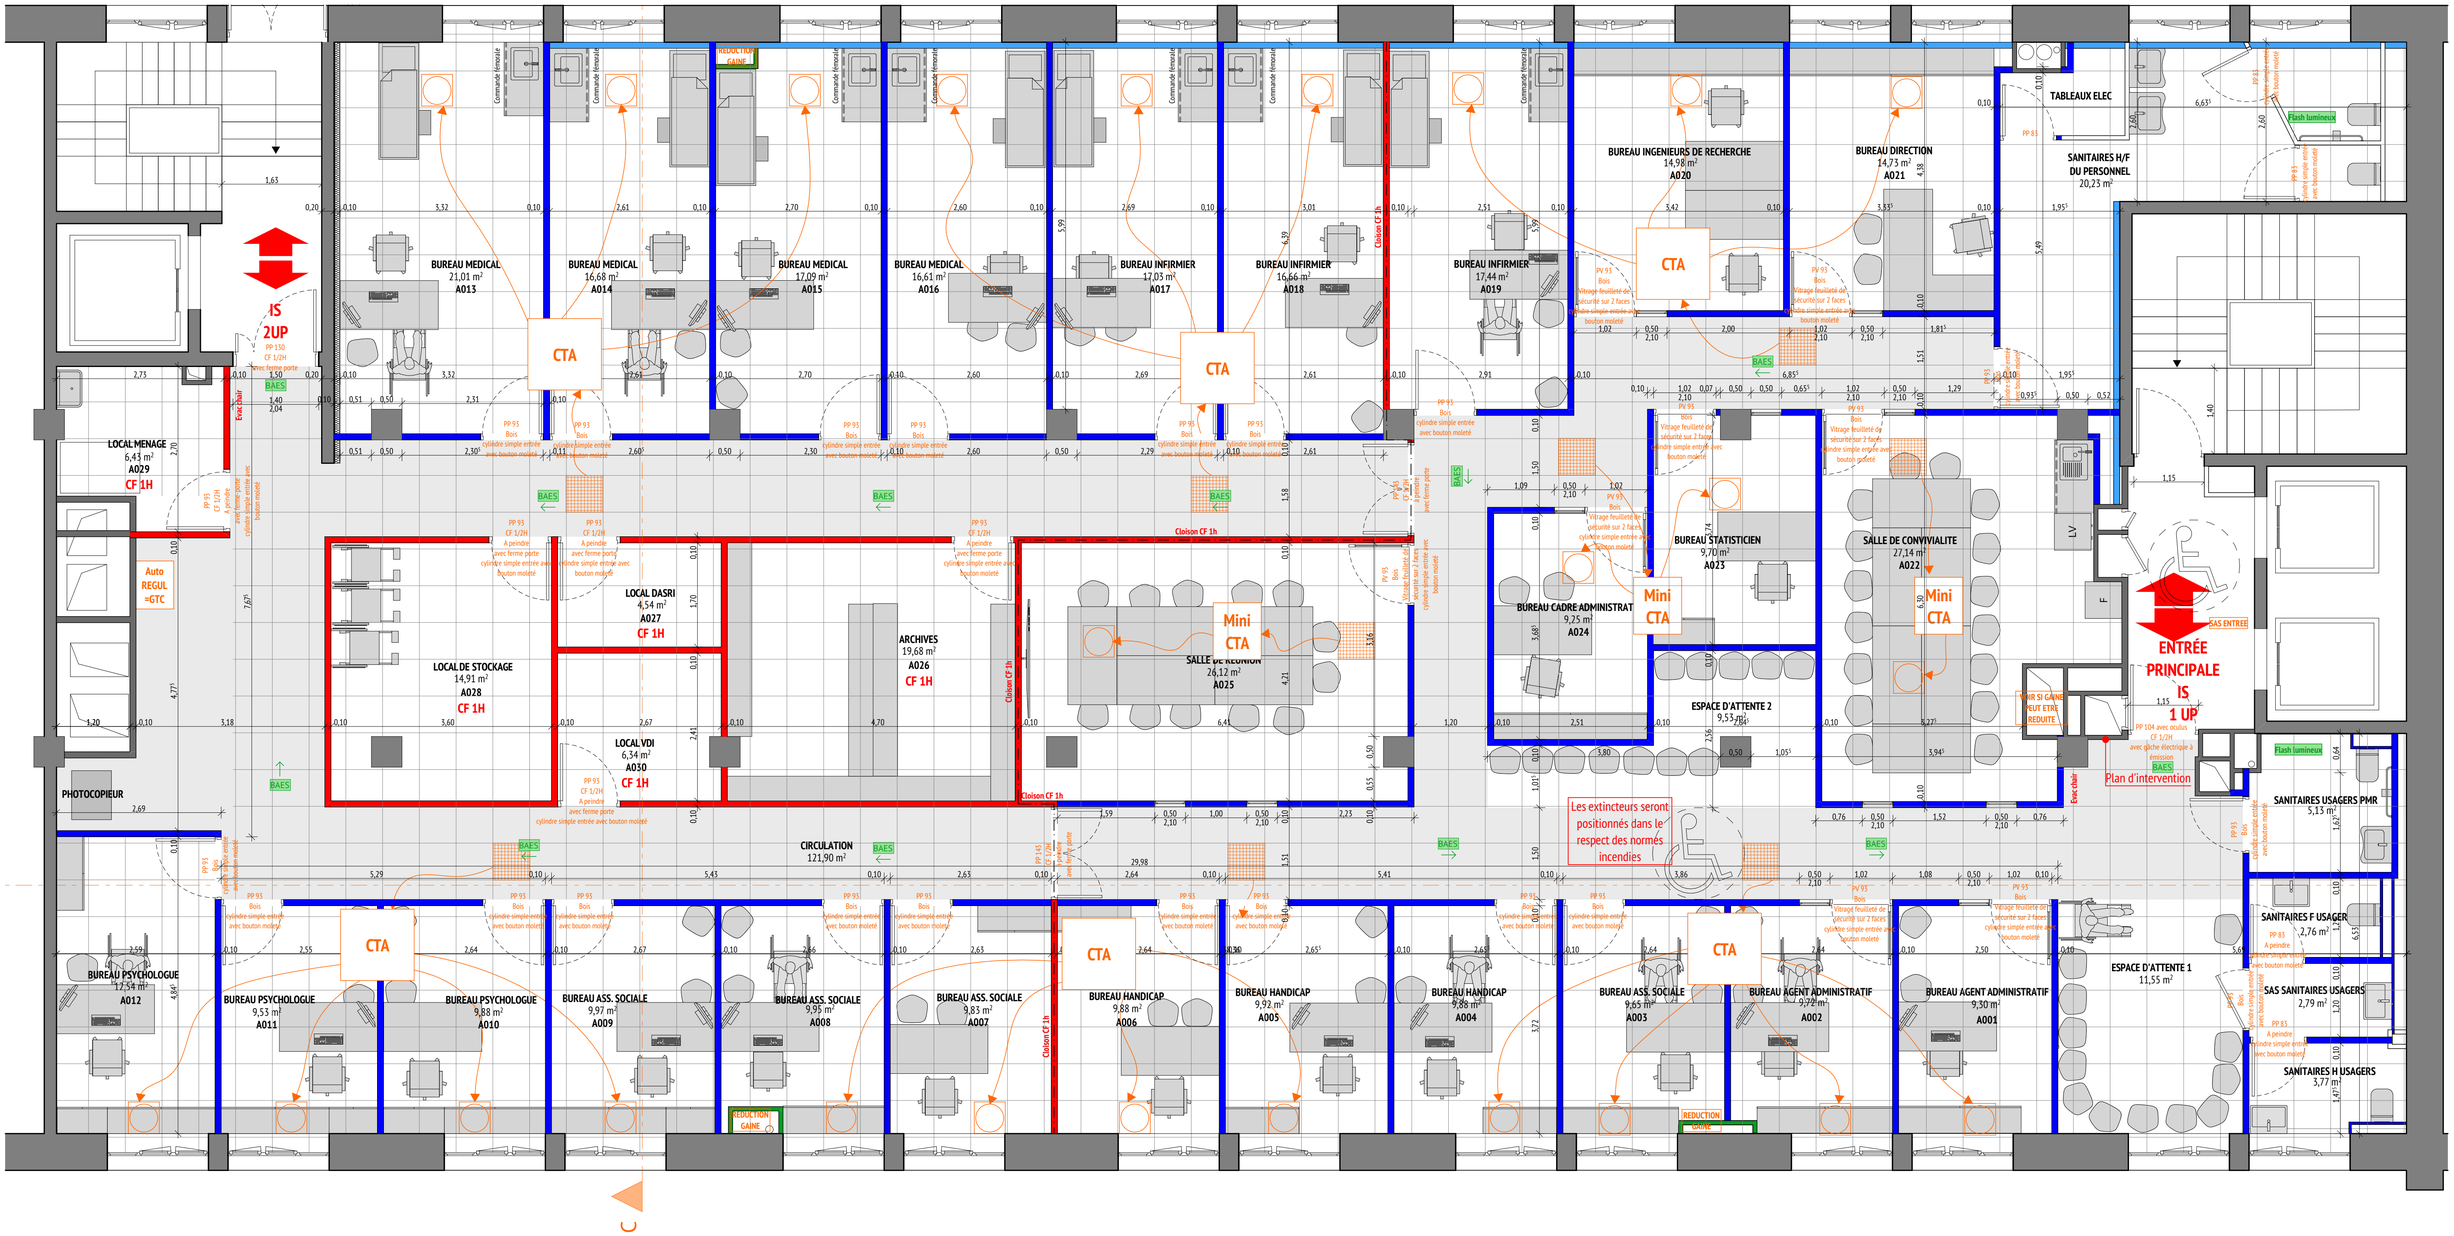

PLAN CLIMATISATION PROJET

Ech. 1/50

N


0 0,5 1 1,5 2m

A1 paysage

DCE	PLAN CLIMATISATION	Echelle 1:50 — 11/14	REF ARCHICAD: UIM CENTRE DE SANTE ETUDIANTE - DCE - 2026-07-31.pln — Date d'impression : 29/09/2026	Université Jean Monnet — CENTRE DE SANTÉ ÉTUDIANTE — 21 Rue Pierre et Dominique Ponchardier, 42 100 Saint-Etienne

Agence MAURIN ARCHITECTE
Label Qualité Environnementale des Bâtiments Certifié BBM
EURL au capital de 60 000€
30b, Rue de la République
42350 LA TALAUDIERE
agence@maurin.archi
04 81 12 02 60

Les plans et illustrations présentés restent la propriété de Maurin Architecte. Toute utilisation même partielle est formellement interdite et fera l'objet de poursuites.

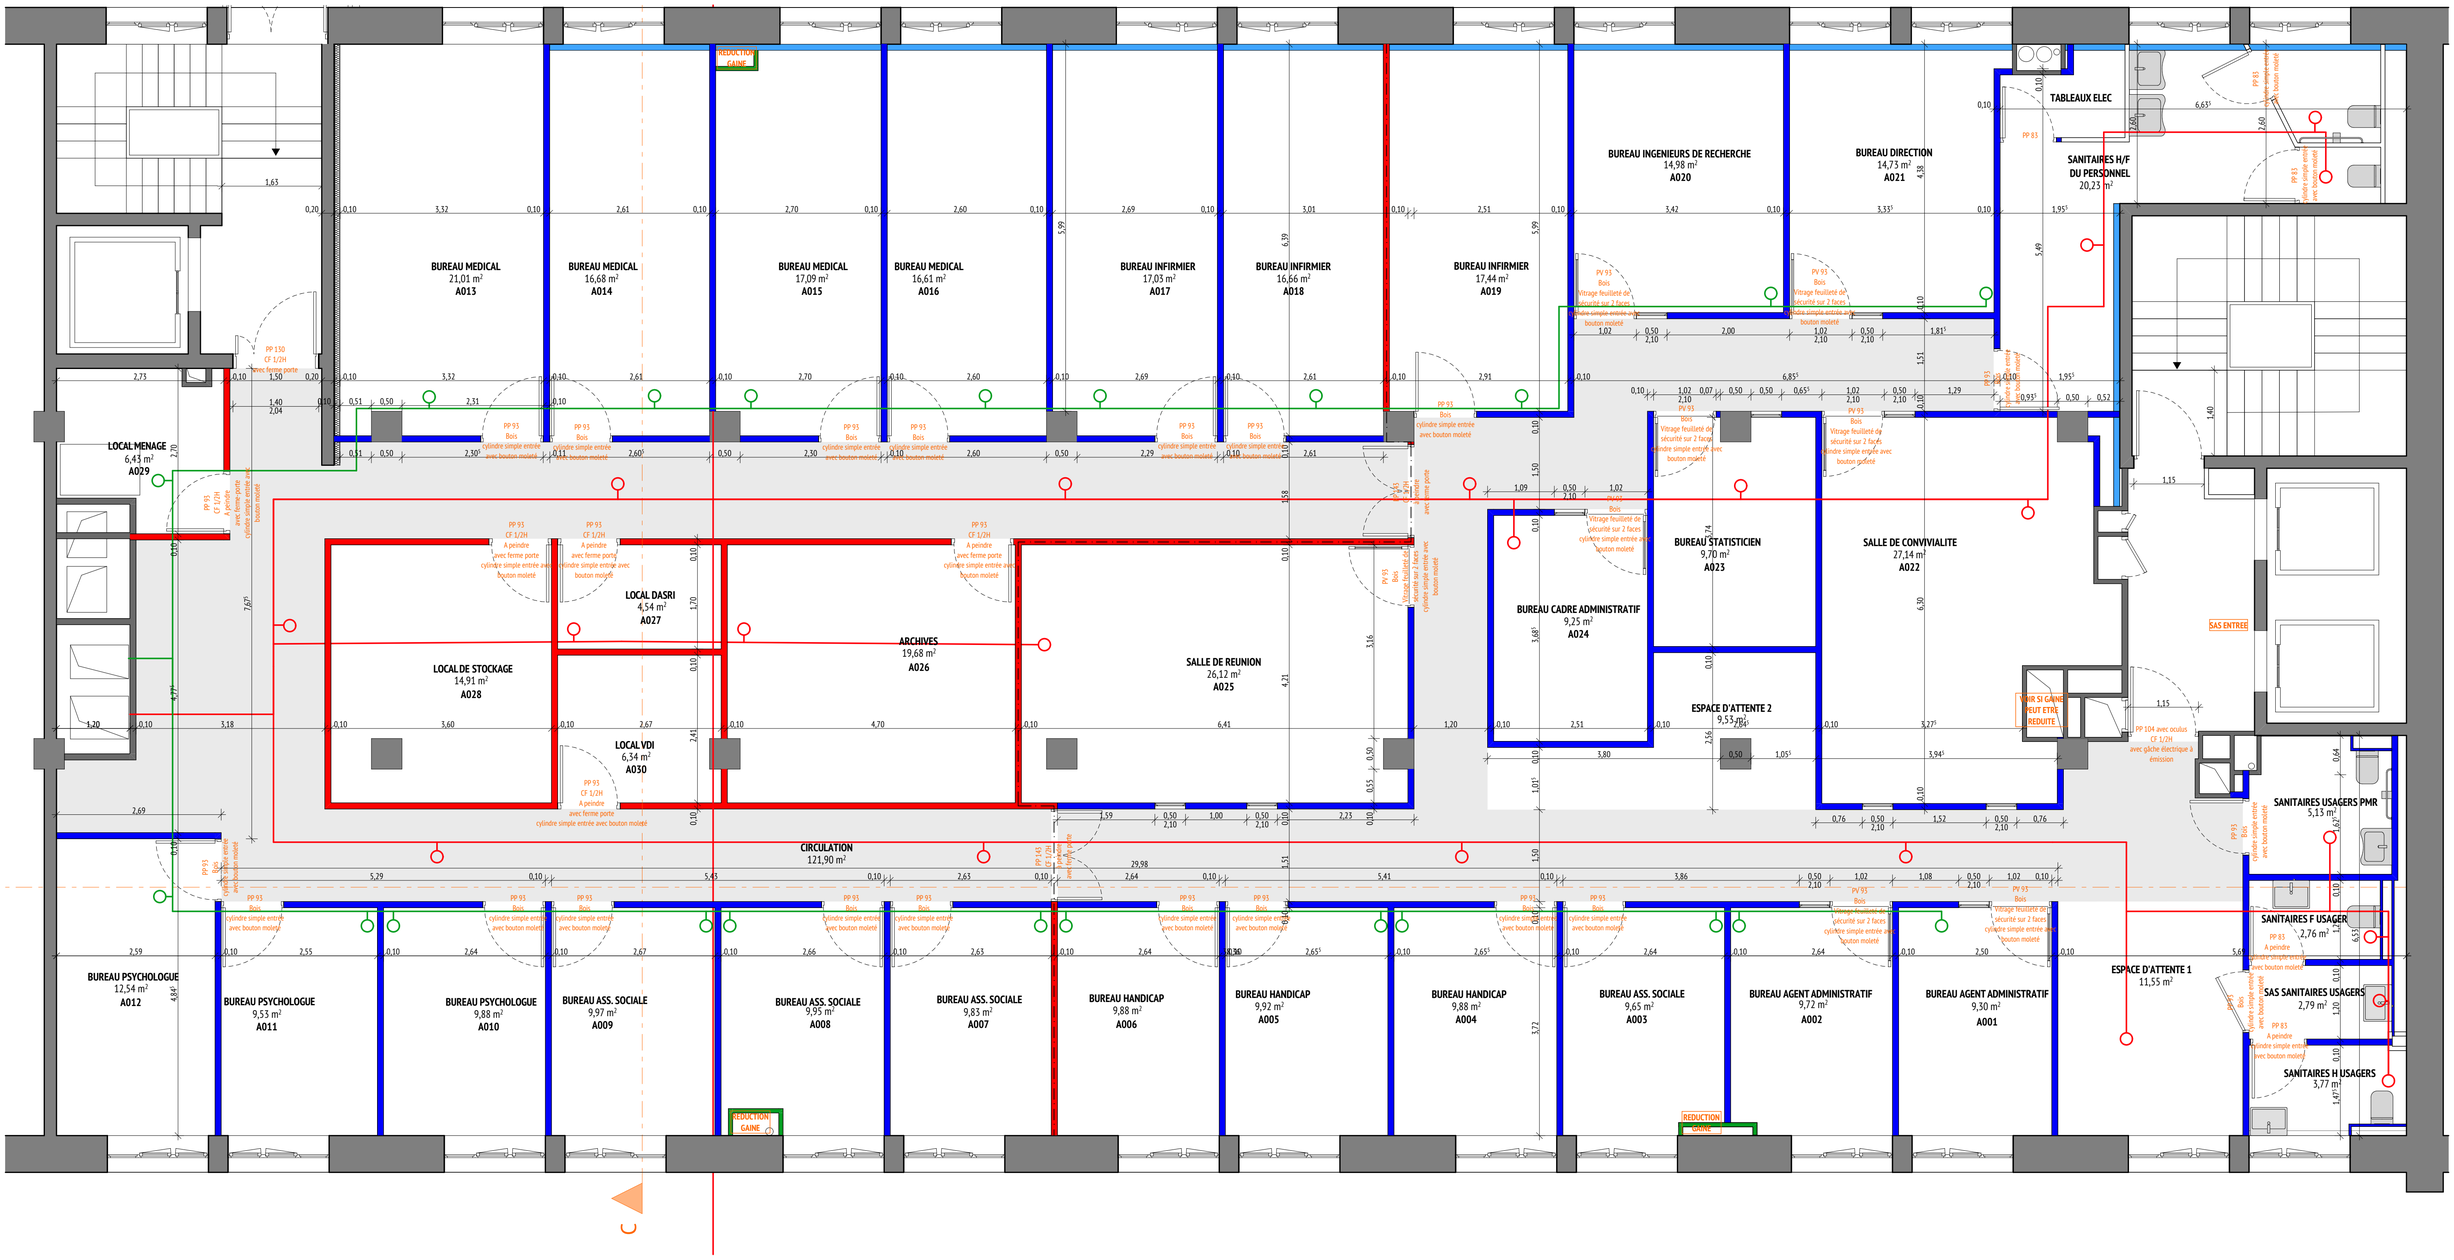
BUREAU MEDICAL 21,01 m² A013
BUREAU MEDICAL 16,68 m² A014
BUREAU MEDICAL 17,09 m² A015
BUREAU MEDICAL 16,61 m² A016
BUREAU INFIRMIER 17,03 m² A017
BUREAU INFIRMIER 16,86 m² A018
BUREAU INFIRMIER 17,44 m² A019
BUREAU INGENIEURS DE RECHERCHE 14,98 m² A020
BUREAU DIRECTION 14,73 m² A021
TABLEAUX ELEC
SANITAIRES H/F DU PERSONNEL 20,23 m²
LOCAL MENAGE 6,43 m² A029
LOCAL DASRI 4,54 m² A027
LOCAL DE STOCKAGE 14,91 m² A028
ARCHIVES 19,68 m² A026
SALLE DE REUNION 26,12 m² A025
BUREAU CADRE ADMINISTRATIF 9,25 m² A024
BUREAU STATISTICIEN 9,70 m² A023
SALLE DE CONVIVIALITE 27,14 m² A022
SAS ENTREE
LOCAL VDI 6,54 m² A030
CIRCULATION 121,90 m²
ESPACE D'ATTENTE 2 9,53 m²
SANITAIRES USAGERS PMR 5,13 m²
SANITAIRES F USAGER 2,76 m²
SAS SANITAIRES USAGERS 2,79 m²
SANITAIRES H USAGERS 3,77 m²
ESPACE D'ATTENTE 1 11,55 m²
BUREAU PSYCHOLOGUE 12,54 m² A012
BUREAU PSYCHOLOGUE 9,53 m² A011
BUREAU PSYCHOLOGUE 9,88 m² A010
BUREAU ASS. SOCIALE 9,97 m² A009
BUREAU ASS. SOCIALE 9,95 m² A008
BUREAU ASS. SOCIALE 9,83 m² A007
BUREAU HANDICAP 9,88 m² A006
BUREAU HANDICAP 9,92 m² A005
BUREAU HANDICAP 9,88 m² A004
BUREAU ASS. SOCIALE 9,65 m² A003
BUREAU AGENT ADMINISTRATIF 9,72 m² A002
BUREAU AGENT ADMINISTRATIF 9,30 m² A001
REDUCTION GAINE
VOIR SI GAINE PEUT ETRE REDUITE
PP 93 Bois cylindre simple entrée avec bouton molleté
PP 93 CF 1/2H A peindre avec ferme porte cylindre simple entrée avec bouton molleté
PP 130 CF 1/2H avec ferme porte
PP 83 A peindre cylindre simple entrée avec bouton molleté
PP 104 avec oculus CF 1/2H avec gâche électrique à émission
PV 93 Bois Vitrage feuilleté de sécurité sur 2 faces cylindre simple entrée avec bouton molleté