DIRECTION GÉNÉRALE DES FINANCES PUBLIQUES

PLAN DE SITUATION

Département :
BOUCHES DU RHONE

Commune :
MARTIGUES

Section : AO
Feuille : 000 AO 01

Échelle d'origine : 1/1000
Échelle d'édition : 1/650


Date d'édition : 15/12/2025
(fuseau horaire de Paris)

Coordonnées en projection : RGF93CC44

Le plan visualisé sur cet extrait est géré par le centre des impôts foncier suivant :
CENTRE DES IMPOTS FONCIER D'AIX
10, Avenue de la Cible 13626
13626 AIX-EN-PROVENCE Cedex 1
tél. 04 42 37 53 67 -fax
cdif.aix-en-provence@dgfip.finances.gouv.fr

Cet extrait de plan vous est délivré par :

cadastre.gouv.fr
©2022 Direction Générale des Finances Publiques

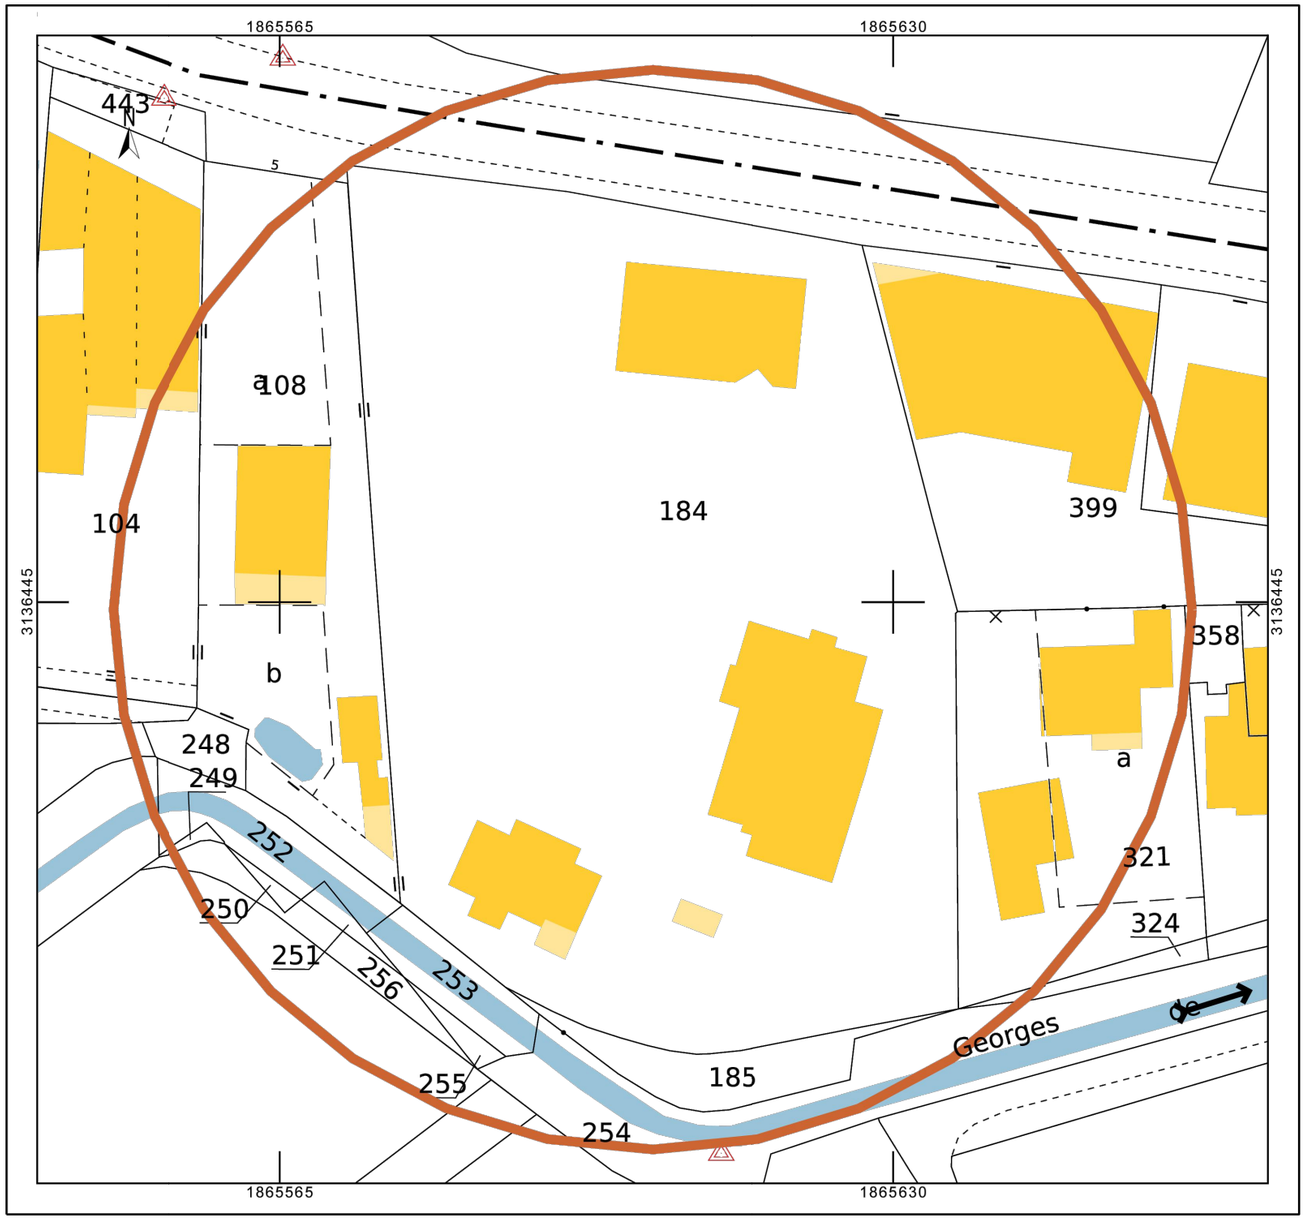

AMÉNAGEMENTS EXTÉRIEURS DE L'UEHC 13 500 MARTIGUES	**MAITRISE D'OUVRAGE** Unité éducative d'hébergement collectif de Martigues 3 AVENUE CLEMENT ESCOFFIER 13500 MARTIGUES +33 4 42 42 30 66	**ARCHITECTE** BDC CONCEPT 27 voie Toutlifaut 17600 SAUJON 06 50 68 75 96 archiplusbdc@gmail.com	**BUREAU D'ETUDES** ISM - Espace Mozaïk 553 avenue des Paluds 13400 AUBAGNE 04 42 73 23 64 contact@ism-sud.com	**PAYSAGISTE** RICHIER PAYSAGE Centre d'affaires La Valentine 20 traverse de la montre 13011 Marseille 04 13 42 21 44	PLAN DE SITUATION	Echelle ECH 1/150	Date 29 / 09 / 2026 Indice 0 DCE	01

Ces plans sont la propriété de l'auteur et ne peuvent être utilisés, reproduits, modifiés sans l'accord écrit de celui-ci sous peine de poursuites judiciaires (article L111-1, code de la propriété intellectuelle).
Ces plans sont des PLANS DE PRINCIPE et ne peuvent pas servir à la construction.

ZONE DE DEMOLITION DU MUR ET RECONSTRUCTION : 57 ml

AO n°184

AO n°185

AO n°321

LOGEMENT DE FONCTION R+2

F.A.E. R+1

U.E.M.O. R+1

POUBELLES

ENTREE Bitume

Végétation

Pelouse

Bitume

Béton

Pavés

Terre

Gravillons

Rampe Béton

Jardinière

Mur d'escalade

Suppression de l'ancien mur d'escalade (non conforme)

Sciage mur existant

Déplacement portail

Suppression muret existant

Suppression marquages au sol

Suppression murs et pin

Suppression sujets pour visibilité du kiosque

Carrés potagers à déplacer / supprimer

Borne de recharge existante à déplacer

Borne de recharge

Bouche Ø150

Bouché

Zone encorbellement

Climatisation

Route de Port de Bouc

N

0 5 10 m

AMÉNAGEMENTS EXTÉRIEURS DE L'UEHC 13 500 MARTIGUES

Ces plans sont la propriété de l'auteur et ne peuvent être utilisés, reproduits, modifiés sans l'accord écrit de celui-ci sous peine de poursuites judiciaires (article L111-1, code de la propriété intellectuelle).
Ces plans sont des PLANS DE PRINCIPE et ne peuvent pas servir à la construction.

MAITRISE D'OUVRAGE
Unité éducative d'hébergement collectif de Martigues
3 AVENUE CLEMENT ESCOFFIER
13500 MARTIGUES
+33 4 42 42 30 66
MINISTÈRE DE LA JUSTICE

ARCHITECTE
BDC CONCEPT
27 voie Toutlifaut
17600 SAUJON
06 50 68 75 96
archiplusbdc@gmail.com

BUREAU D'ETUDES
ISM - Espace Mozaïk
553 avenue des Paluds
13400 AUBAGNE
04 42 73 23 64
contact@ism-sud.com

PAYSAGISTE
RICHIER PAYSAGE
Centre d'affaires
La Valentine
20 traverse de la montre
13011 Marseille
04 13 42 21 44

PLAN DE MASSE ETAT DES LIEUX

Echelle
ECH 1/250

Date 29 / 09 / 2026
Indice 0
DCE

02

Tranchée drainante type stockolm 50 ml

ZONE DE DEMOLITION DU MUR ET RECONSTRUCTION : 57 ml

Mur existant à démolir et reconstruire à l'identique avec rehausse

N°2 Reprise Mur voisin

Bordure existante à rehausser

Nouvel emplacement de la borne de recharge électrique

Tranchée pour alimentation de la borne + réfection enrobé places existantes

N°4 Déplacement Borne Recharge electrique

Traitement des fissures sur enrobé existant

N°1 Aménagement de 3 places

Création de 3 places de parking (marquage uniquement)

Borne de recharge

Tranchée pour fourreaux de Ø 63 dédiés à l'alimentation de la borne vers TGBT existant

Création de 7 places de stationnement en structure alvéolaire engazonnée

Création mur béton de hauteur similaire à l'existant, déplacement portail existant

Bande stérile de 50 cm

Talutage + bordure T4 à prévoir

Réfection enrobé

N°7 Création 7 places

N°6 Création 2 places

N°5 City Stade

Terrain multisports 15,15 X 7,65 avec filets de protection en périphérie (5 m ht minimum) & couverture et éclairage

CITY-STADE 15,00 x 7,50m

Dépose PMR crée (marquage au sol)

Démolition muret existant + decaissement de la fin du talus existant pour obtenir une largeur de passage compatible PMR

Passage vélos

Création bordure T2 basse sur 9 ml

Création de voirie ponctuelle sur espace vert existant, 4 m² environ

Robinet mural existant à condamner, vanne d'arrêt à prévoir

Création de 2 places de parking

Attente AEP pour espaces verts à créer, piquage sur réseau extérieur existant

"Sentier de jardin" en stabilisé

N°9 Amenagement Paysager

Terrain pétanque 3 x 10 m

Mise en place d'une bande stérile en pied de bâtiment

Mise en place d'une protection en façade bâtiment à mettre en place pour éviter les dégradations dues à l'utilisation du terrain de pétanque

Banquette circulaire 4 modules

Création aménagement paysager, se reporter aux prestations prévues au LOT 4 par le paysagiste

Création d'une clôture grillagée avec brise vue en toile

N°10 haie Paysagere

N°8 Création Kiosque

Création nouveau soutènement + complément cheminement sur fin de talus

Décaissement revêtement existant sur 25 cm ht pour création cheminement pmr en stabilisé

Abattage et/ou taille arbres existants jugés dangereux, voir prescriptions lot 4

N°3 Reprise cheminement PMR existant Pose d'un abri vélos

ABRI-VÉLOS sécurisé

modules de 6 places h : 2,10 max.

LOGEMENT DE FONCTION R+2

F.A.E. R+1

U.E.M.O. R+1

POUBELLES

ENTREE

Route de Port de Bouc

Pelouse

Béton

Bitume

Pavés

Terre

Rampe Béton

Jardinière

Climatisation

Olivier à conserver

Bouche

Borne incendie

Poteau incendie

Ø100

Ø150

20.65 N.F.

AO n°1808

AO n°1784

AO

0 5 10 m

N

AMÉNAGEMENTS EXTÉRIEURS DE L'UEHC 13 500 MARTIGUES

Ces plans sont la propriété de l'auteur et ne peuvent être utilisés, reproduits, modifiés sans l'accord écrit de celui-ci sous peine de poursuites judiciaires (article L111-1, code de la propriété intellectuelle).
Ces plans sont des PLANS DE PRINCIPE et ne peuvent pas servir à la construction.

MAITRISE D'OUVRAGE
Unité éducative d'hébergement collectif de Martigues
3 AVENUE CLEMENT ESCOFFIER
13500 MARTIGUES
+33 4 42 42 30 66
MINISTÈRE DE LA JUSTICE

ARCHITECTE
BDC CONCEPT
27 voie Toutlifaut
17600 SAUJON
06 50 68 75 96
archiplusbdc@gmail.com

BUREAU D'ETUDES
ISM - Espace Mozaïk
553 avenue des Paluds
13400 AUBAGNE
04 42 73 23 64
contact@ism-sud.com


PAYSAGISTE
RICHIER PAYSAGE
Centre d'affaires La Valentine
20 traverse de la montre
13011 Marseille
04 13 42 21 44

PLAN DE MASSE AMENAGEMENTS PROJETES


Echelle
ECH 1/250

Date 29 / 09 / 2026
Indice 0
DCE

03

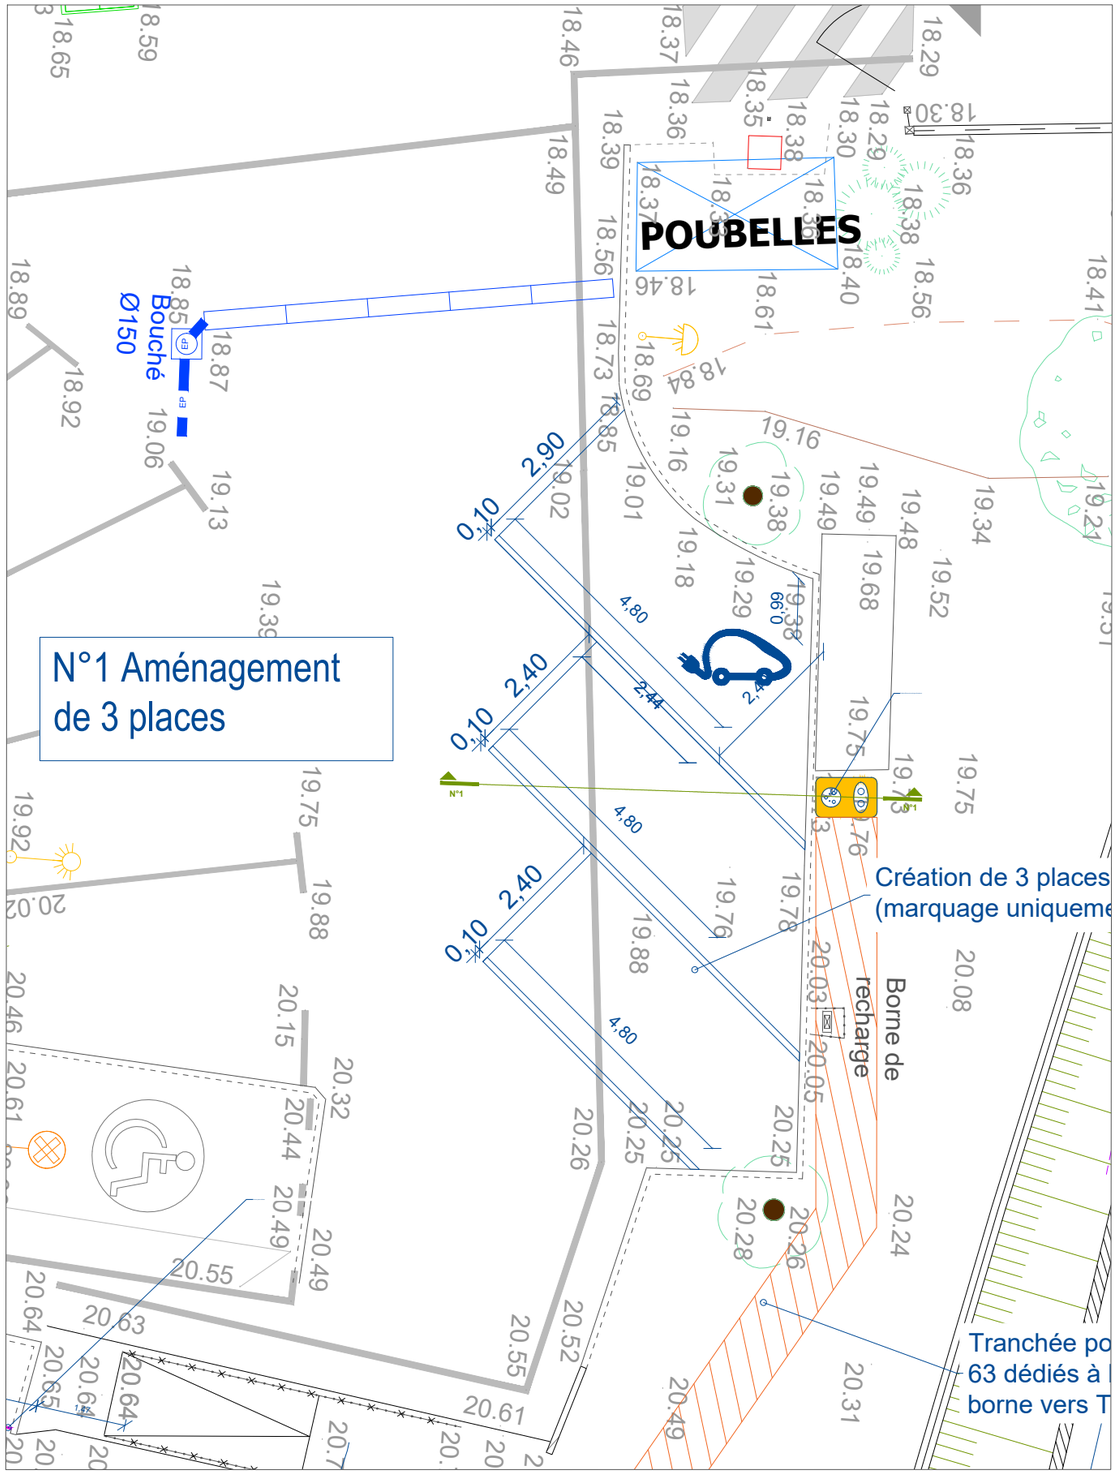

COUPE PRINCIPE SUR BORNE DE RECHARGE 1/10 eme

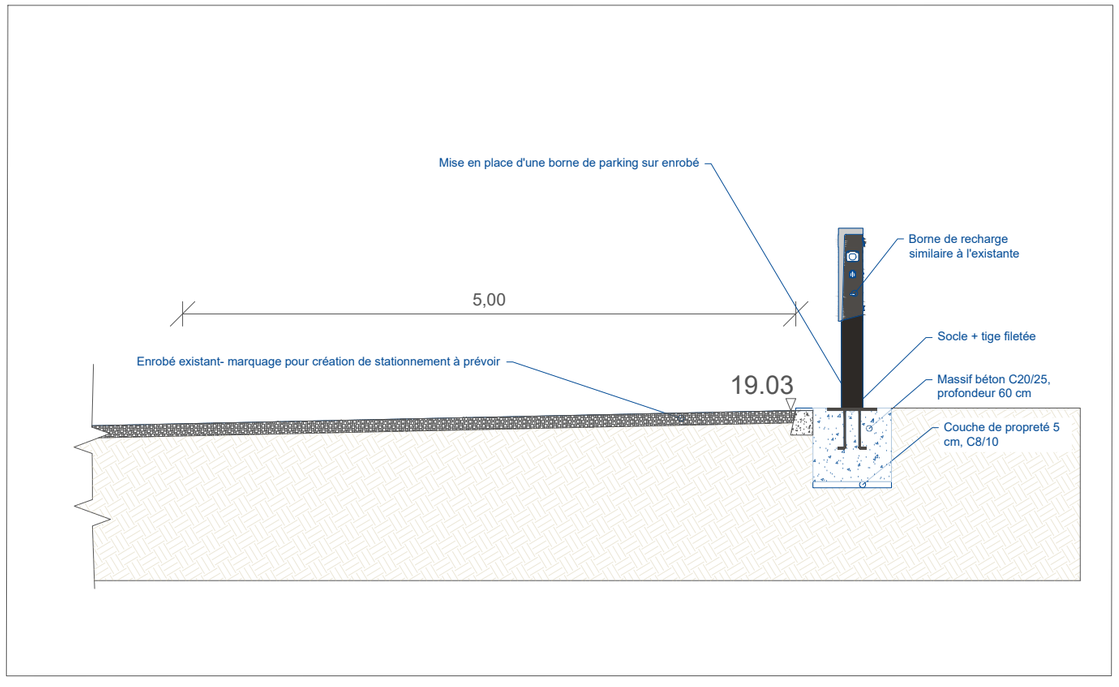

AMÉNAGEMENTS EXTÉRIEURS DE L'UEHC 13 500 MARTIGUES

Ces plans sont la propriété de l'auteur et ne peuvent être utilisés, reproduits, modifiés sans l'accord écrit de celui-ci sous peine de poursuites judiciaires (article L111-1, code de la propriété intellectuelle).
Ces plans sont des PLANS DE PRINCIPE et ne peuvent pas servir à la construction.

MAITRISE D'OUVRAGE
Unité éducative d'hébergement collectif de Martigues
3 AVENUE CLEMENT ESCOFFIER
13500 MARTIGUES
+33 4 42 42 30 66

ARCHITECTE
BDC CONCEPT
27 voie Toutlifaut
17600 SAUJON
06 50 68 75 96
archiplusbdc@gmail.com

BUREAU D'ETUDES
ISM - Espace Mozaïk
553 avenue des Paluds
13400 AUBAGNE
04 42 73 23 64
contact@ism-sud.com

PAYSAGISTE
RICHIER PAYSAGE
Centre d'affaires La Valentine
20 traverse de la montre
13011 Marseille
04 13 42 21 44

PI N°1- CREATION BORNE RECHARGE + MARQUAGE 4 PLACES DE STATIONNEMENT

Echelle ECH 1/100

Date 29 / 09 / 2026
Indice 0
DCE

04

Tranchée drainante type stockolm 50 ml

ZONE DE DEMOLITION DU MUR ET RECONSTRUCTION : 57 ml

Mur existant à démolir et reconstruire à l'identique avec rehausse

N°2 Reprise Mur voisin

Végétation

Béton

ENTREE
Bitume

POUBELLES

Bordure existante à rehausser

Nouvel emplacement de la borne de recharge électrique

Pelouse

Tranchée pour alimentation de la borne + réfection enrobé places existantes

N°4 Déplacement Borne Recharge electrique

Traitement des fissures sur enrobé existant

N°1 Aménagement de 3 places

Création de 3 places de parking (marquage uniquement)

Borne de recharge

LOGEMENT DE FONCTION R+2

Terrain multisports 15,15 X 7,65 avec filets de protection en périphérie & couverture (5 m ht minimum) clôture basse et éclairage

CITY-STADE
15,00 x 7,50m

N°5 City Stade

Talutage + bordure T4 à prévoir

Dépose PMR crée (marquage au sol)

Démolition muret existant + decaissement de la fin du talus existant pour obtenir une largeur de passage compatible PMR

Tranchée pour fourreaux de Ø 63 dédiés à l'alimentation de la borne vers TGBT existant

Route de Pa le Bouc

Bitume

Passage vélos

Climatisation

°6 Création 2 places

Robinet mural existant à condamner, vanne d'arrêt à prévoir

Création de 2 places de parking

Suppression murs et pin

Bitume

Bloqué

Bouchon Ø150

20.65 N.F.

AMÉNAGEMENTS EXTÉRIEURS DE L'UEHC 13 500 MARTIGUES

Ces plans sont la propriété de l'auteur et ne peuvent être utilisés, reproduits, modifiés sans l'accord écrit de celui-ci sous peine de poursuites judiciaires (article L111-1, code de la propriété intellectuelle).
Ces plans sont des PLANS DE PRINCIPE et ne peuvent pas servir à la construction.

MAITRISE D'OUVRAGE
Unité éducative d'hébergement collectif de Martigues
3 AVENUE CLEMENT ESCOFFIER
13500 MARTIGUES
+33 4 42 42 30 66
MINISTÈRE DE LA JUSTICE

ARCHITECTE
BDC CONCEPT
27 voie Toutlifaut
17600 SAUJON
06 50 68 75 96
archiplusbdc@gmail.com

BUREAU D'ETUDES
ISM - Espace Mozaïk
553 avenue des Paluds
13400 AUBAGNE
04 42 73 23 64
contact@ism-sud.com
ISM


PAYSAGISTE
RICHIER PAYSAGE
Centre d'affaires La Valentine
20 traverse de la montre
13011 Marseille
04 13 42 21 44
RICHIER PAYSAGE

PI N°2 TRAITEMENT ET RECONSTRUCTION MUR MITOYEN

Echelle
ECH 1/200

Date 29 / 09 / 2026
Indice 0
DCE

05

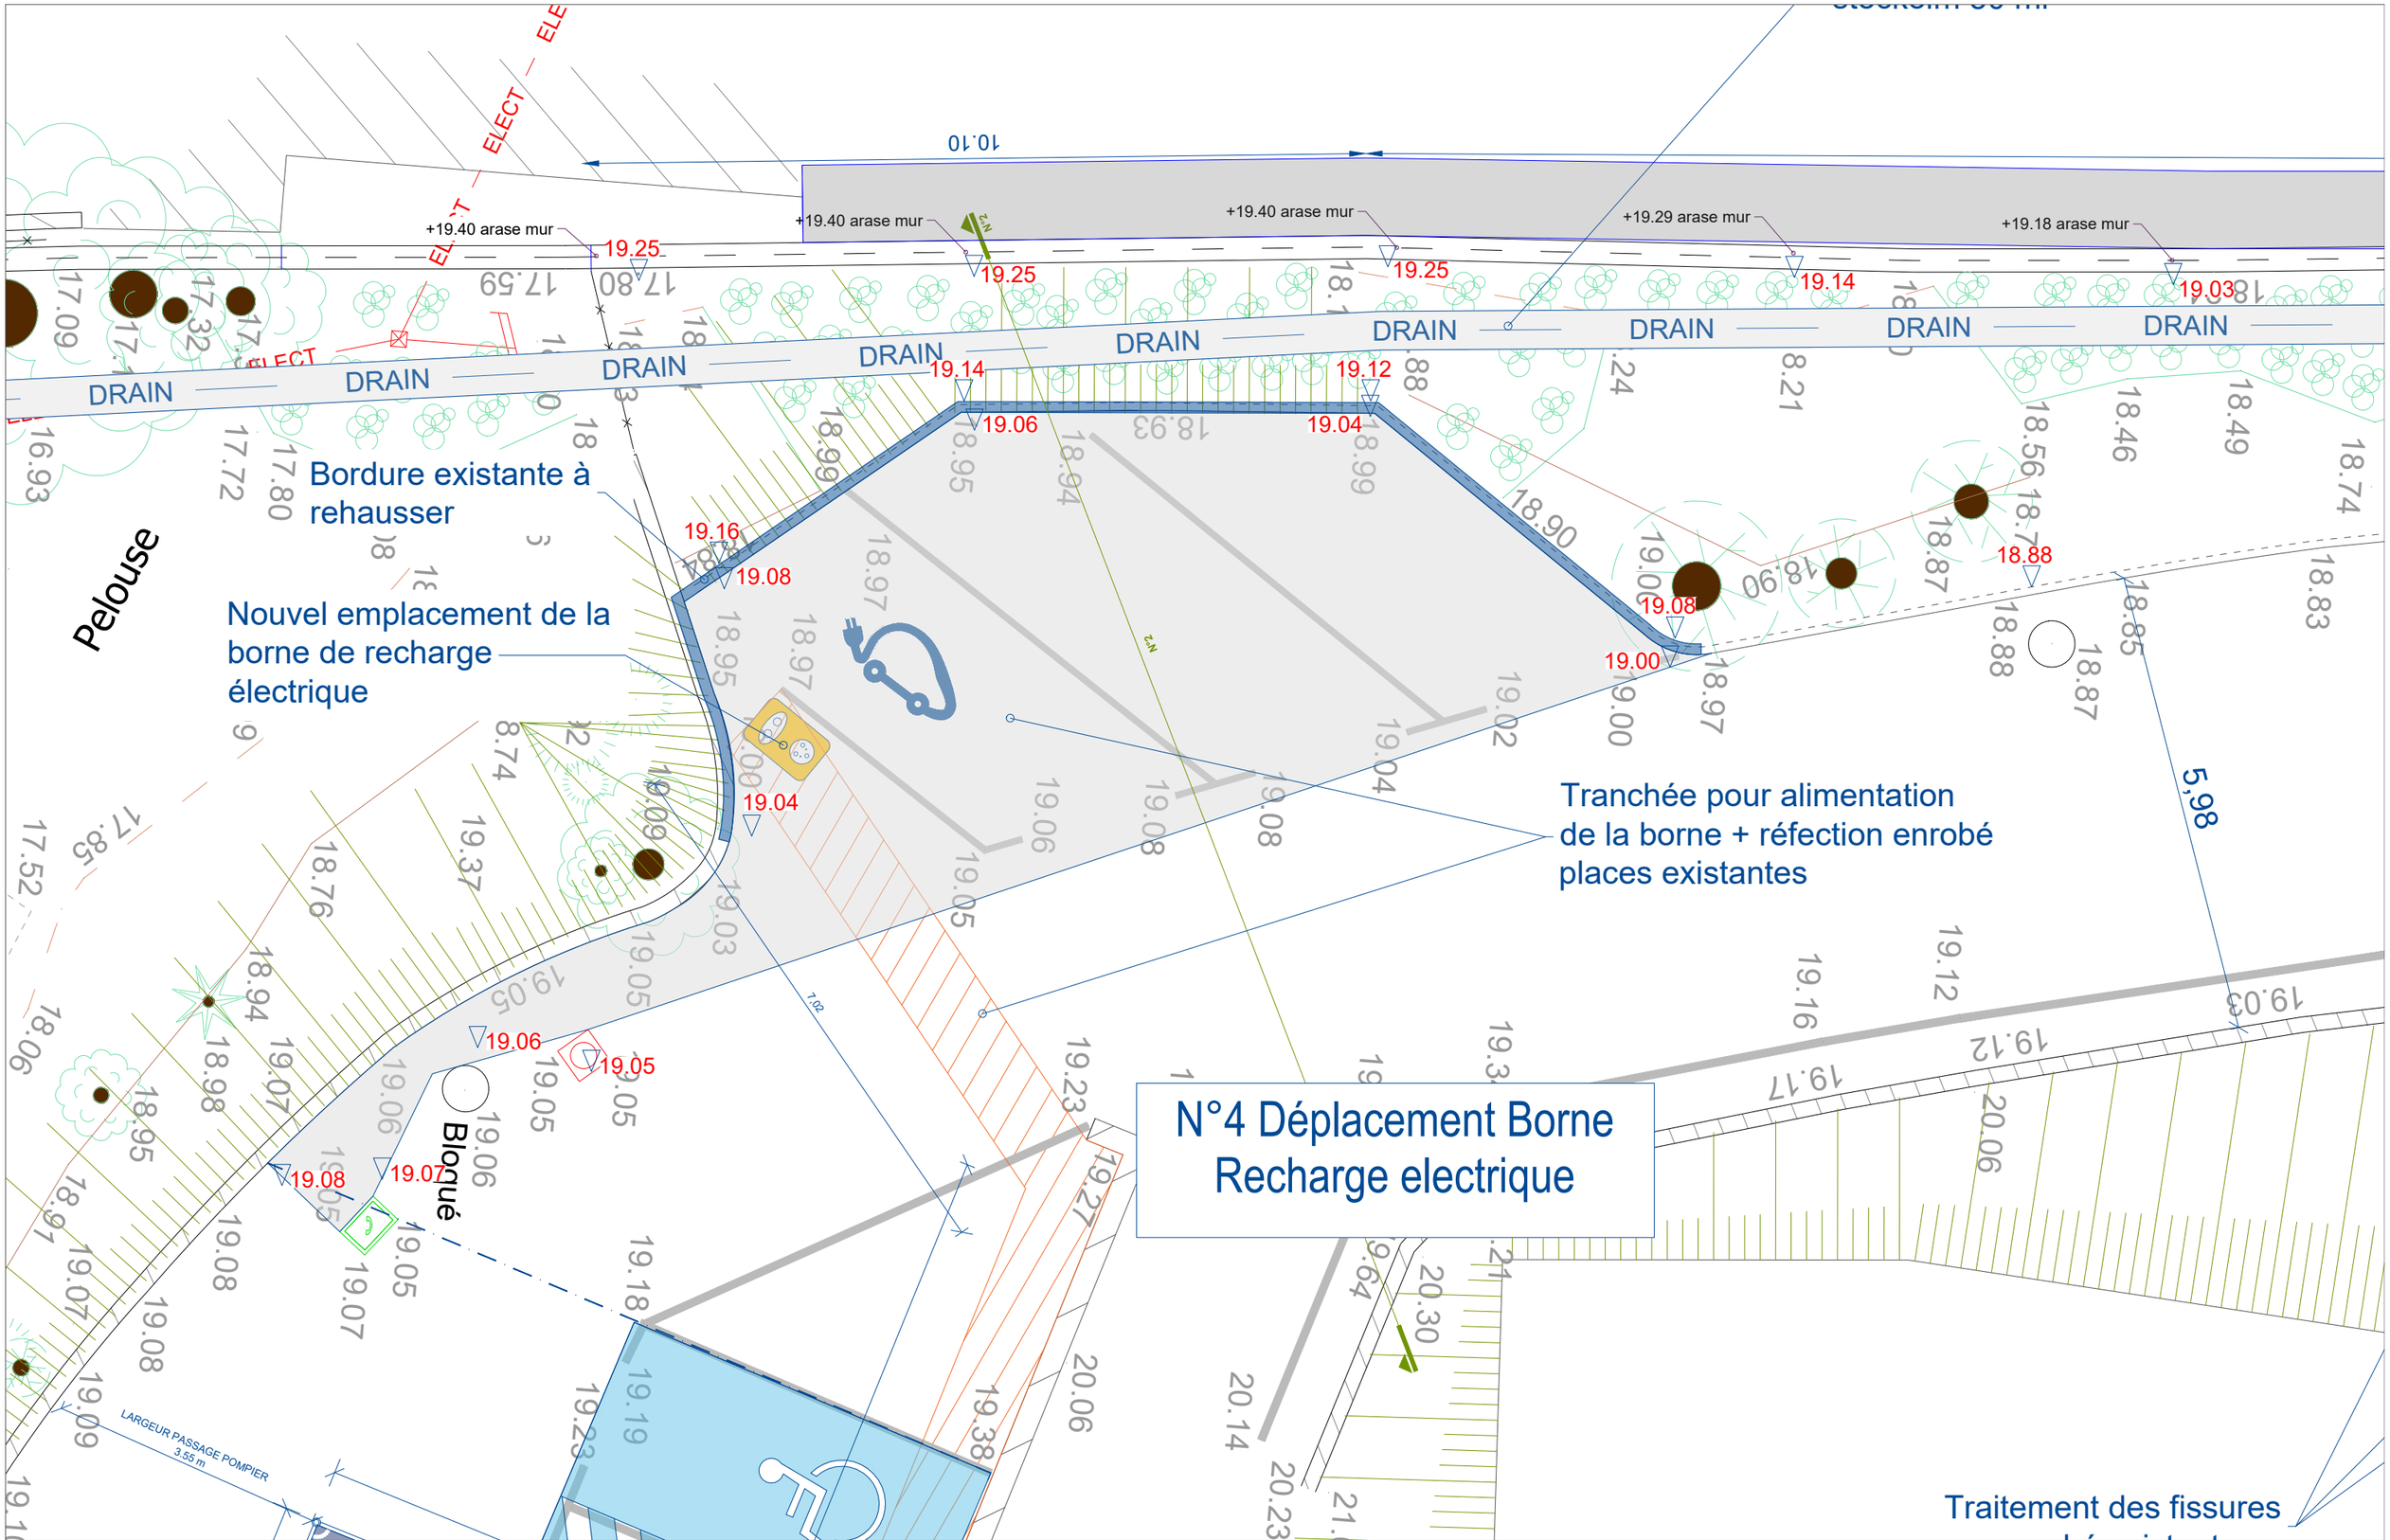

AMÉNAGEMENTS EXTÉRIEURS DE L'UEHC 13 500 MARTIGUES

Ces plans sont la propriété de l'auteur et ne peuvent être utilisés, reproduits, modifiés sans l'accord écrit de celui-ci sous peine de poursuites judiciaires (article L111-1, code de la propriété intellectuelle).
Ces plans sont des PLANS DE PRINCIPE et ne peuvent pas servir à la construction.

MAITRISE D'OUVRAGE
Unité éducative d'hébergement collectif de Martigues
3 AVENUE CLEMENT ESCOFFIER
13500 MARTIGUES
+33 4 42 42 30 66
MINISTÈRE DE LA JUSTICE

ARCHITECTE
BDC CONCEPT
27 voie Toutlifaut
17600 SAUJON
06 50 68 75 96
archiplusbdc@gmail.com

BUREAU D'ETUDES
ISM - Espace Mozaïk
553 avenue des Paluds
13400 AUBAGNE
04 42 73 23 64
contact@ism-sud.com


PAYSAGISTE
RICHIER PAYSAGE
Centre d'affaires La Valentine
20 traverse de la montre
13011 Marseille
04 13 42 21 44


PI N°2 TRAITEMENT ET RECONSTRUCTION MUR MITOYEN

Echelle ECH 1/75


Date 29 / 09 / 2026
Indice 0
DCE

05.1

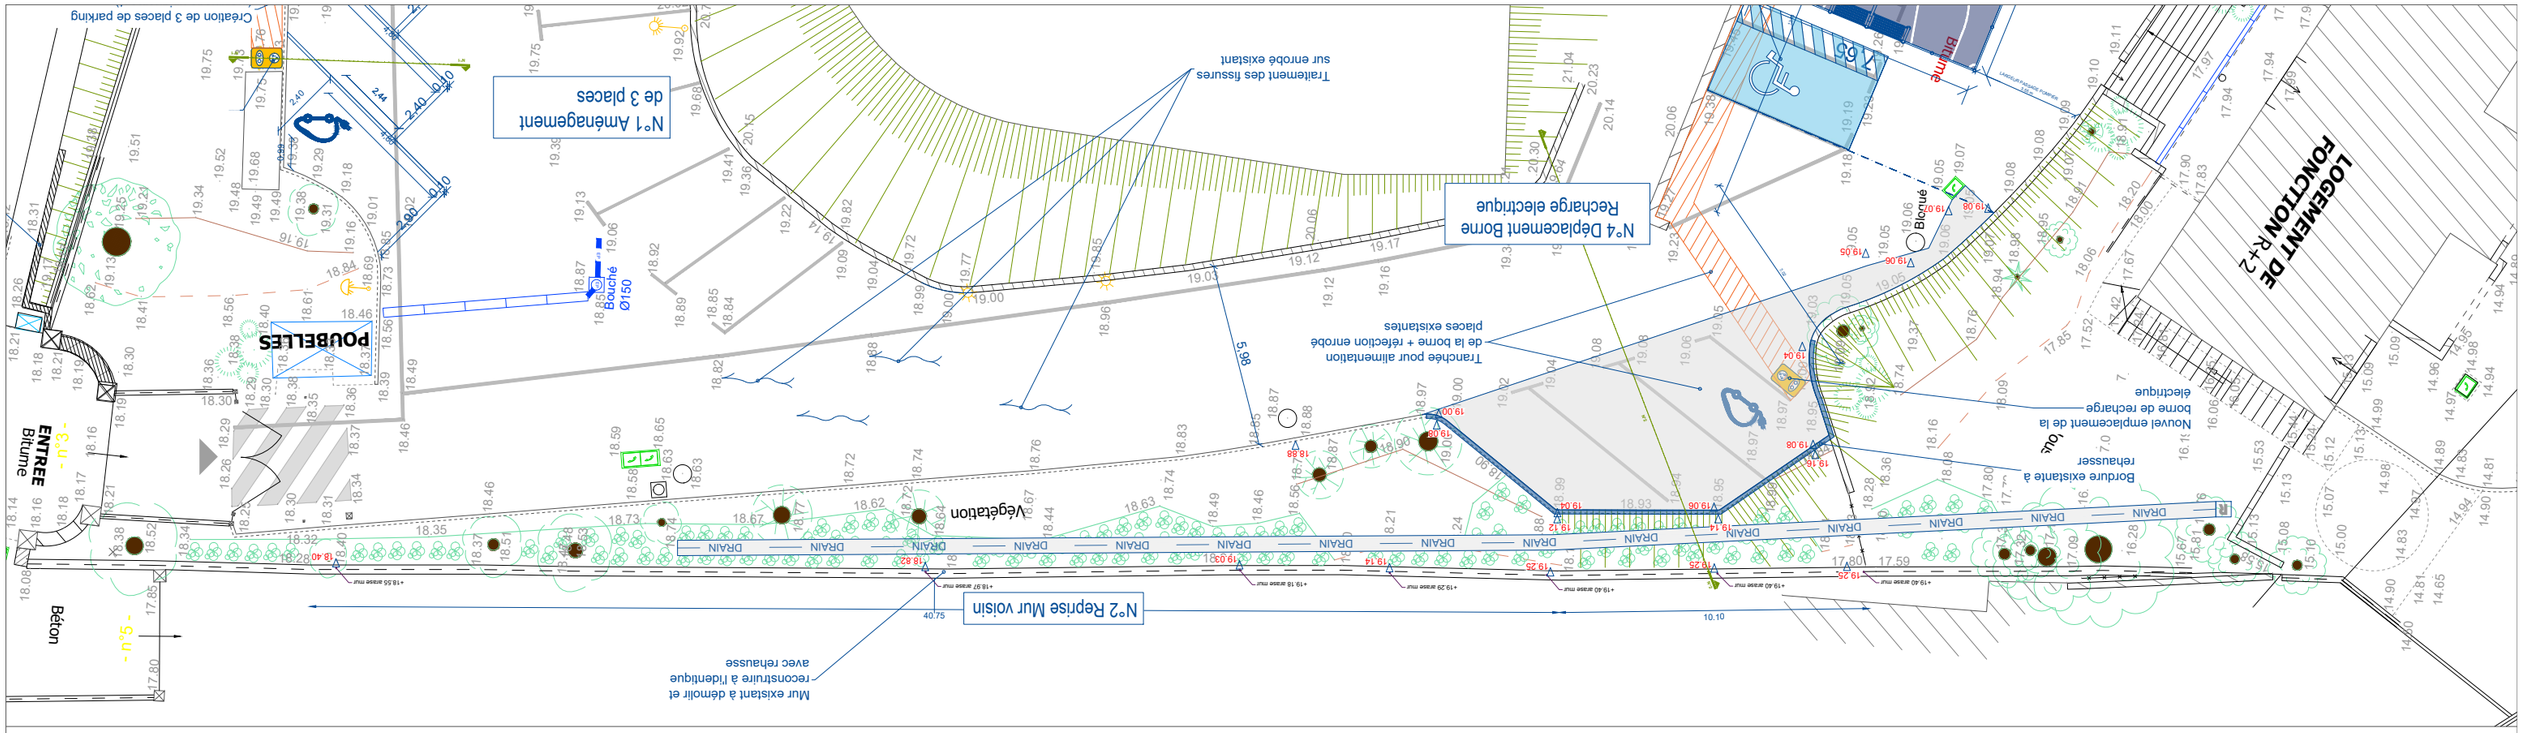

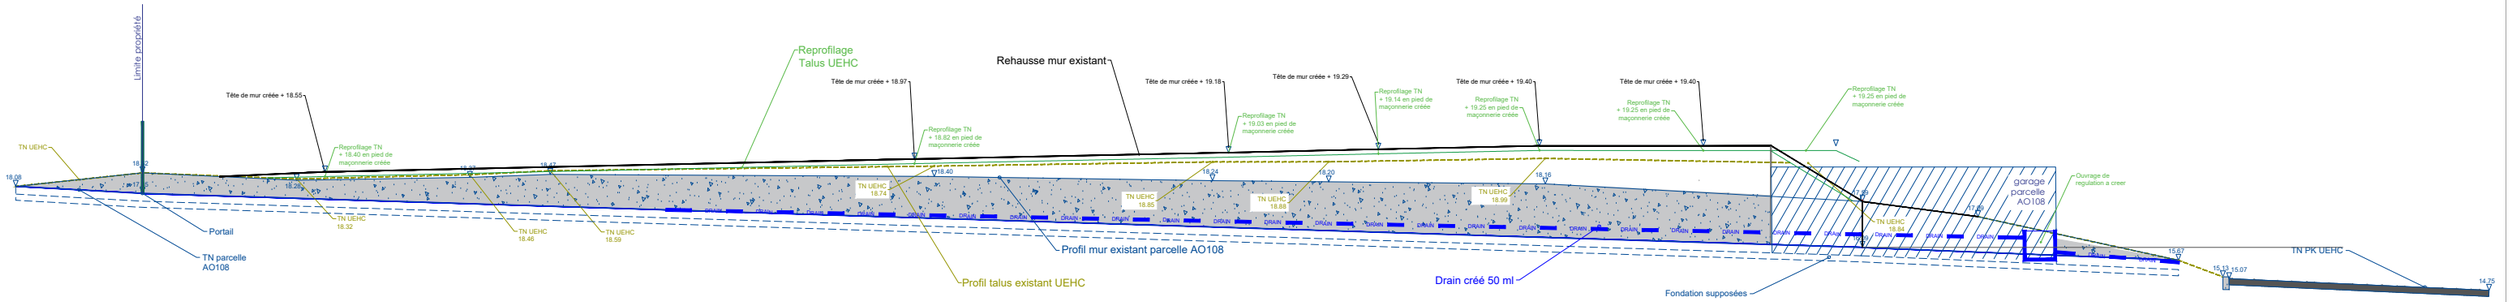

AMÉNAGEMENTS EXTÉRIEURS DE L'UEHC 13 500 MARTIGUES Ces plans sont la propriété de l'auteur et ne peuvent être utilisés, reproduits, modifiés sans l'accord écrit de celui-ci sous peine de poursuites judiciaires (article L111-1, code de la propriété intellectuelle). Ces plans sont des PLANS DE PRINCIPE et ne peuvent pas servir à la construction.	**MAITRISE D'OUVRAGE** Unité éducative d'hébergement collectif de Martigues 3 AVENUE CLEMENT ESCOFFIER 13500 MARTIGUES +33 4 42 42 30 66 MINISTÈRE DE LA JUSTICE	**ARCHITECTE** BDC CONCEPT 27 voie Toutlifaut 17600 SAUJON 06 50 68 75 96 archiplusbdc@gmail.com	**BUREAU D'ETUDES** ISM - Espace Mozaïk 553 avenue des Paluds 13400 AUBAGNE 04 42 73 23 64 contact@ism-sud.com	**PAYSAGISTE** RICHIER PAYSAGE Centre d'affaires La Valentine 20 traverse de la montre 13011 Marseille 04 13 42 21 44	PI N°2 PRINCIPE PROFIL MUR VOISIN	Echelle ECH 1/200	Date 29 / 09 / 2026 Indice 0 DCE	06

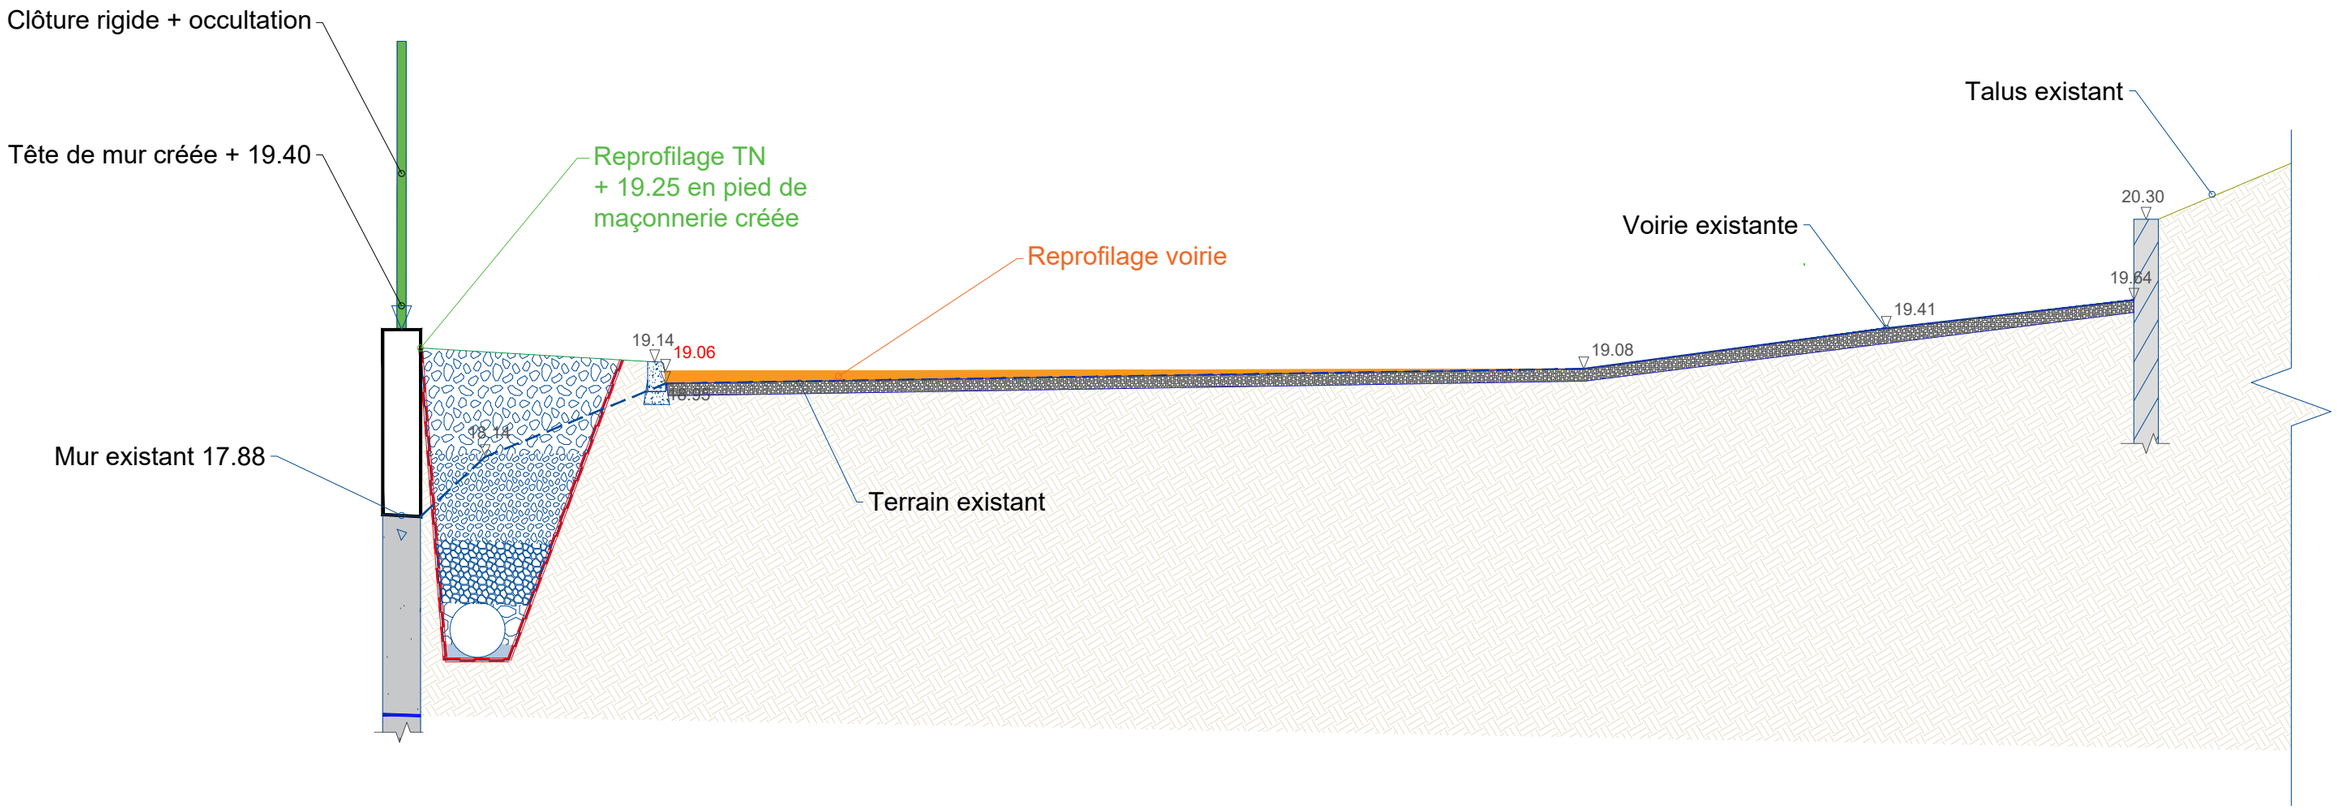

AMÉNAGEMENTS EXTÉRIEURS DE L'UEHC 13 500 MARTIGUES

Ces plans sont la propriété de l'auteur et ne peuvent être utilisés, reproduits, modifiés sans l'accord écrit de celui-ci sous peine de poursuites judiciaires (article L111-1, code de la propriété intellectuelle).
Ces plans sont des PLANS DE PRINCIPE et ne peuvent pas servir à la construction.

MAITRISE D'OUVRAGE
Unité éducative d'hébergement collectif de Martigues
3 AVENUE CLEMENT ESCOFFIER
13500 MARTIGUES
+33 4 42 42 30 66
MINISTÈRE DE LA JUSTICE

ARCHITECTE
BDC CONCEPT
27 voie Toutlifaut
17600 SAUJON
06 50 68 75 96
archiplusbdc@gmail.com

BUREAU D'ETUDES
ISM - Espace Mozaïk
553 avenue des Paluds
13400 AUBAGNE
04 42 73 23 64
contact@ism-sud.com

PAYSAGISTE
RICHIER PAYSAGE
Centre d'affaires
La Valentine
20 traverse de la montre
13011 Marseille
04 13 42 21 44


PI N°2 COUPE DE PRINCIPE DRAINAGE

Echelle ECH 1/50

Date 29 / 09 / 2026
Indice 0
DCE

06.1

COUPE PRINCIPE SUR CHEMINEMENT CREE 1/50 eme

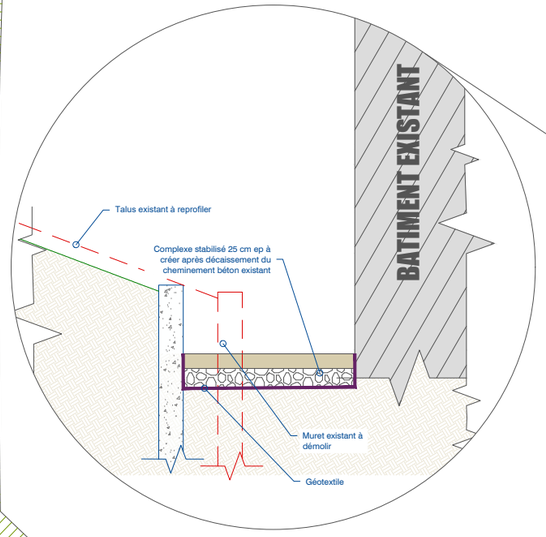

Dépose PMR crée (marquage au sol)

Borne de recharge existante à déplacer

Suppression murs et pin

Démolition muret existant + decaissement de la fin du talus existant pour obtenir une largeur de passage compatible PMR

Création nouveau soutènement + complément cheminement sur fin de talus

Décaissement revêtement existant sur 25 cm ht pour création cheminement pmr en stabilisé

Tranchée pour fourreaux de Ø 63 dédiés à l'alimentation de la borne vers TGBT existant

Passage vélos

Abattage et/ou taille arbres existants jugés dangereux, voir prescriptions lot 4

N°3 Reprise cheminement PMR existant Pose d'un abri vélos

ABRI-VÉLOS sécurisé modules de 6 places h : 2,10 max.

Création Kiosque

20.65 N.F.

U.E.M.O. R+1

Climatisation

Route de Pa le Bouc

Bitume

Béton

Pavés

Terre

Pelouse


0 5 10 m

N


AMÉNAGEMENTS EXTÉRIEURS DE L'UEHC 13 500 MARTIGUES	**MAITRISE D'OUVRAGE** Unité éducative d'hébergement collectif de Martigues 3 AVENUE CLEMENT ESCOFFIER 13500 MARTIGUES +33 4 42 42 30 66	**ARCHITECTE** BDC CONCEPT 27 voie Toutlifaut 17600 SAUJON 06 50 68 75 96 archiplusbdc@gmail.com	**BUREAU D'ETUDES** ISM - Espace Mozaïk 553 avenue des Paluds 13400 AUBAGNE 04 42 73 23 64 contact@ism-sud.com	**PAYSAGISTE** RICHIER PAYSAGE Centre d'affaires La Valentine 20 traverse de la montre 13011 Marseille 04 13 42 21 44	PI N°3 CREATION ABRI VELOS + CHEMINEMENT	Echelle ECH 1/150	Date 29 / 09 / 2026 Indice 0 DCE	07

Ces plans sont la propriété de l'auteur et ne peuvent être utilisés, reproduits, modifiés sans l'accord écrit de celui-ci sous peine de poursuites judiciaires (article L111-1, code de la propriété intellectuelle).
Ces plans sont des PLANS DE PRINCIPE et ne peuvent pas servir à la construction.


Abri vélos - Façade ouest

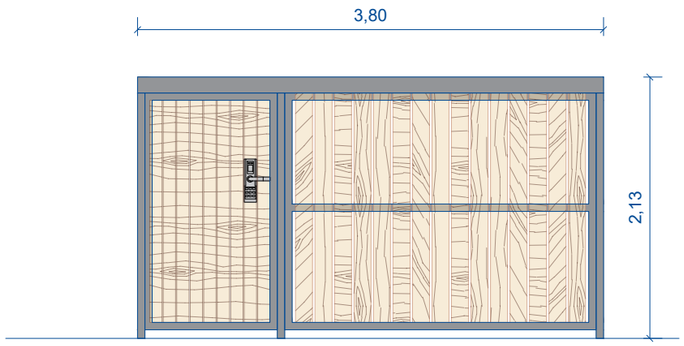


Abri vélos - Façade sud

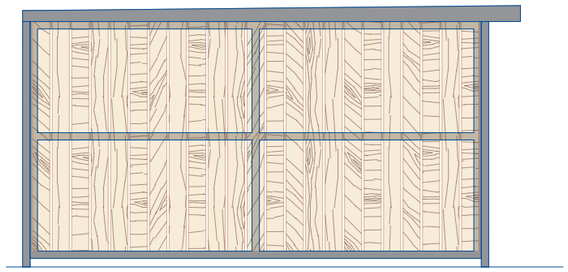


Abri vélos - Façade est

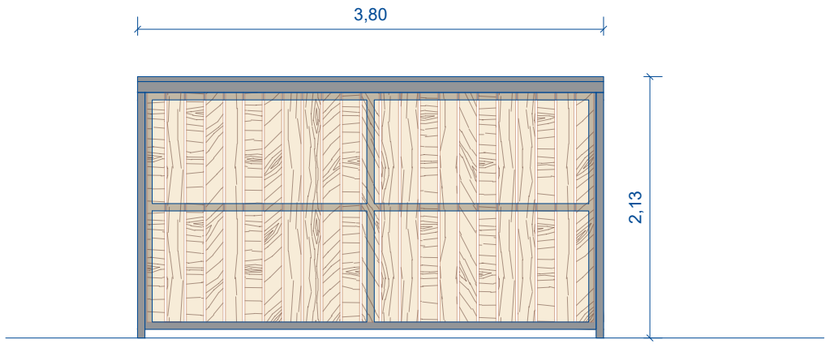

Abri vélos - Façade nord

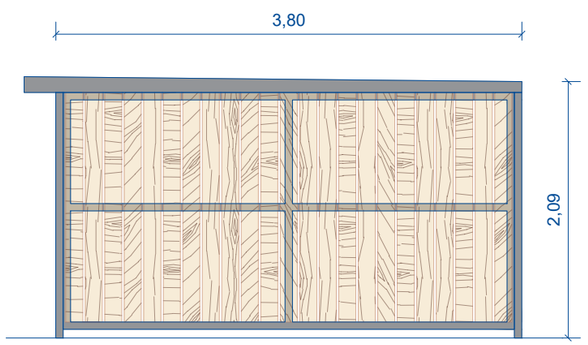

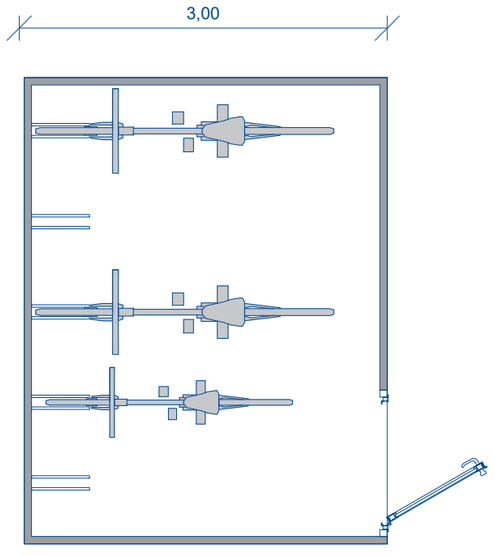

AMÉNAGEMENTS EXTÉRIEURS DE L'UEHC 13 500 MARTIGUES

Ces plans sont la propriété de l'auteur et ne peuvent être utilisés, reproduits, modifiés sans l'accord écrit de celui-ci sous peine de poursuites judiciaires (article L111-1, code de la propriété intellectuelle).
Ces plans sont des PLANS DE PRINCIPE et ne peuvent pas servir à la construction.

MAITRISE D'OUVRAGE
Unité éducative d'hébergement collectif de Martigues
3 AVENUE CLEMENT ESCOFFIER
13500 MARTIGUES
+33 4 42 42 30 66

ARCHITECTE
BDC CONCEPT
27 voie Toutlifaut
17600 SAUJON
06 50 68 75 96
archiplusbdc@gmail.com

BUREAU D'ETUDES
ISM - Espace Mozaïk
553 avenue des Paluds
13400 AUBAGNE
04 42 73 23 64
contact@ism-sud.com


PAYSAGISTE
RICHIER PAYSAGE
Centre d'affaires
La Valentine
20 traverse de la montre
13011 Marseille
04 13 42 21 44


PI N°3 FAÇADES + COUPES ABRI VELOS

Echelle
ECH 1/50

Date 29 / 09 / 2026
Indice 0
DCE

08

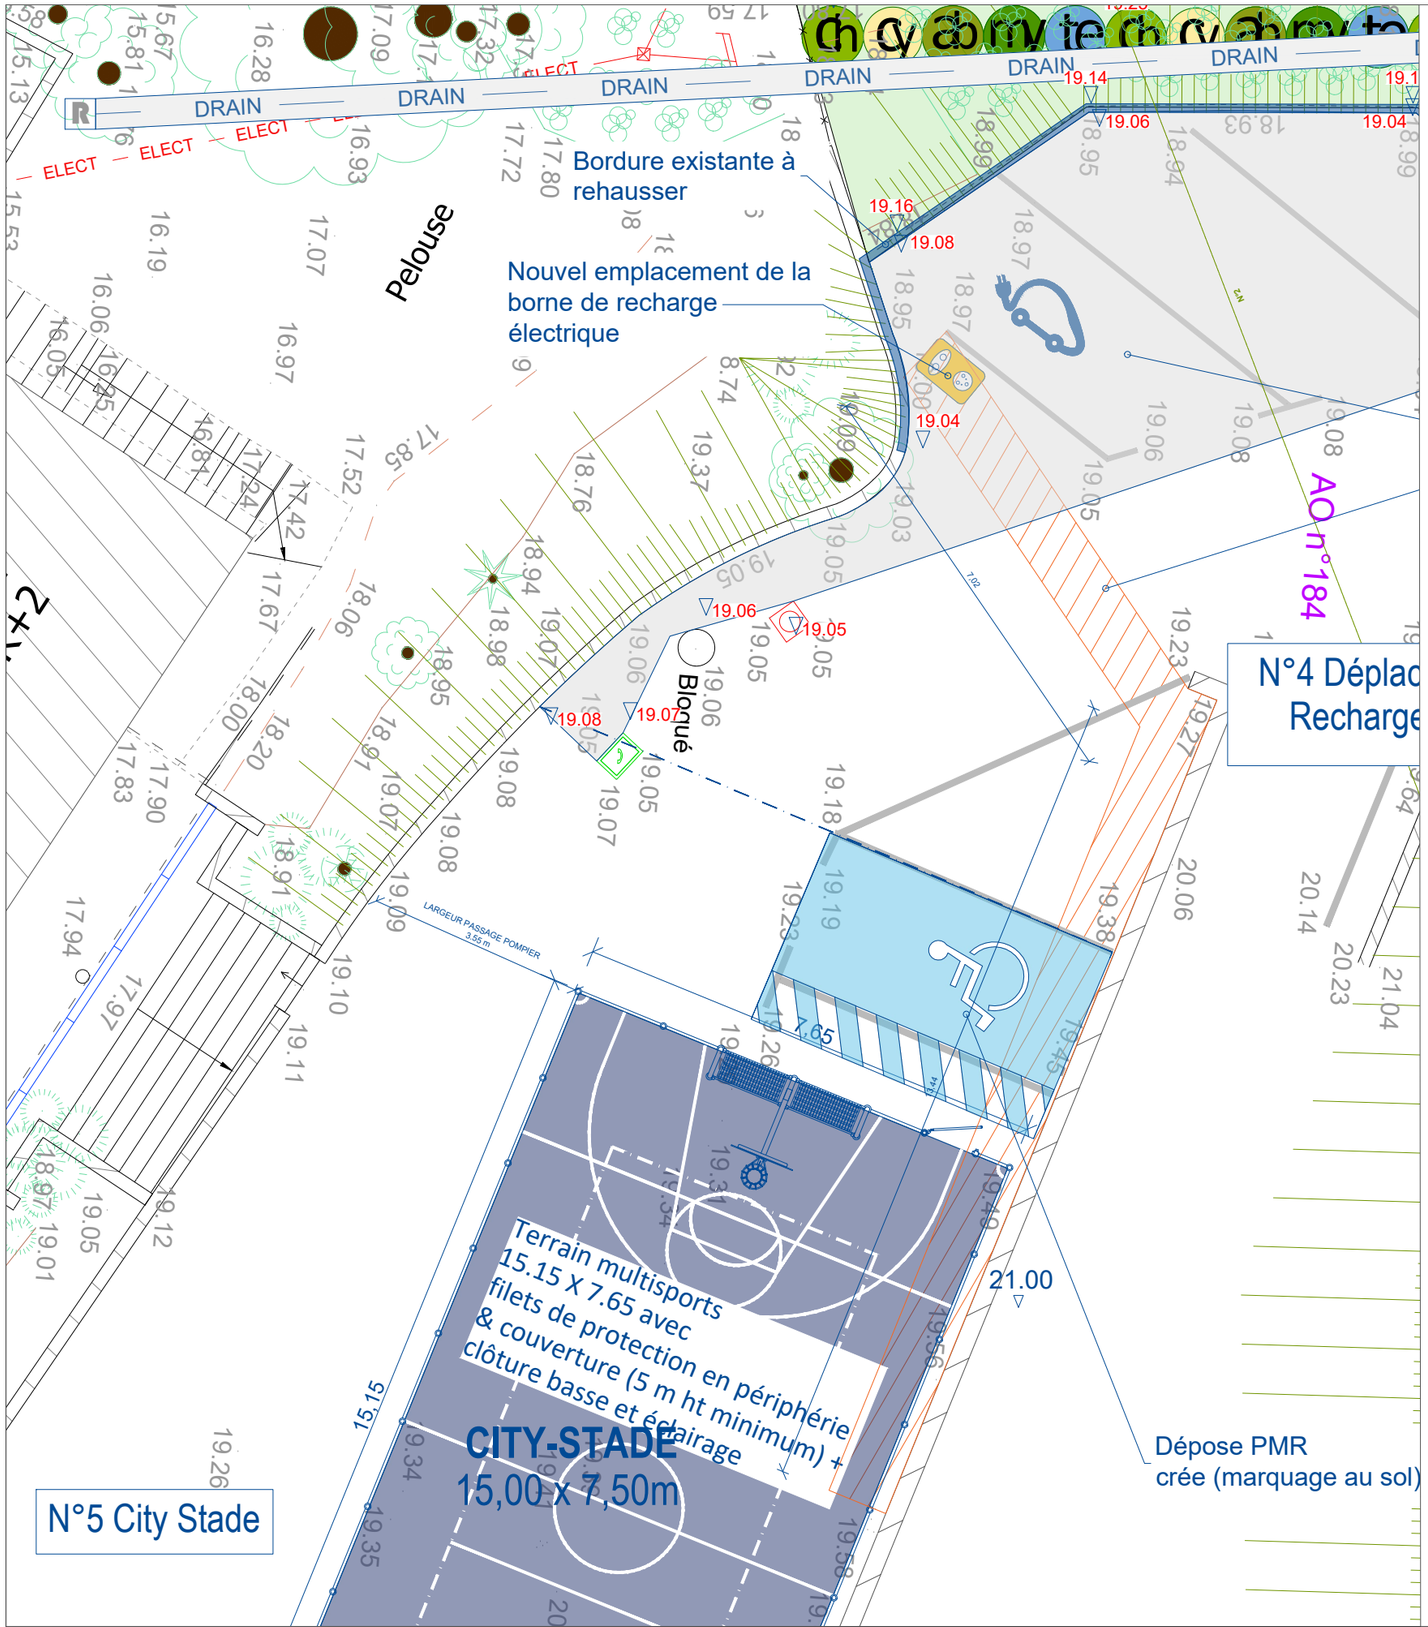

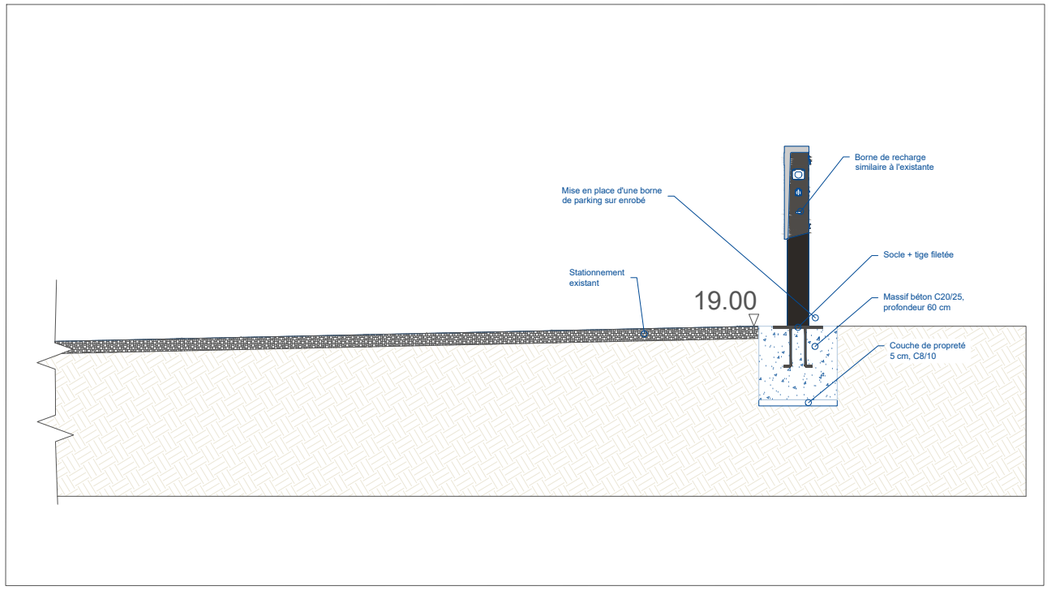

COUPE PRINCIPE SUR BORNE DE RECHARGE DEPLACEE 1/10 eme

AMÉNAGEMENTS EXTÉRIEURS DE L'UEHC 13 500 MARTIGUES

Ces plans sont la propriété de l'auteur et ne peuvent être utilisés, reproduits, modifiés sans l'accord écrit de celui-ci sous peine de poursuites judiciaires (article L111-1, code de la propriété intellectuelle).
Ces plans sont des PLANS DE PRINCIPE et ne peuvent pas servir à la construction.

MAITRISE D'OUVRAGE
Unité éducative d'hébergement collectif de Martigues
3 AVENUE CLEMENT ESCOFFIER
13500 MARTIGUES
+33 4 42 42 30 66
MINISTÈRE DE LA JUSTICE

ARCHITECTE
BDC CONCEPT
27 voie Toutlifaut
17600 SAUJON
06 50 68 75 96
archiplusbdc@gmail.com

BUREAU D'ETUDES
ISM - Espace Mozaïk
553 avenue des Paluds
13400 AUBAGNE
04 42 73 23 64
contact@ism-sud.com


PAYSAGISTE
RICHIER PAYSAGE
Centre d'affaires
La Valentine
20 traverse de la montre
13011 Marseille
04 13 42 21 44


PI N°4 - DEPLACEMENT BORNE RECHARGE EXISTANTE

Echelle 1/100

Date 29 / 09 / 2026
Indice 0
DCE

09

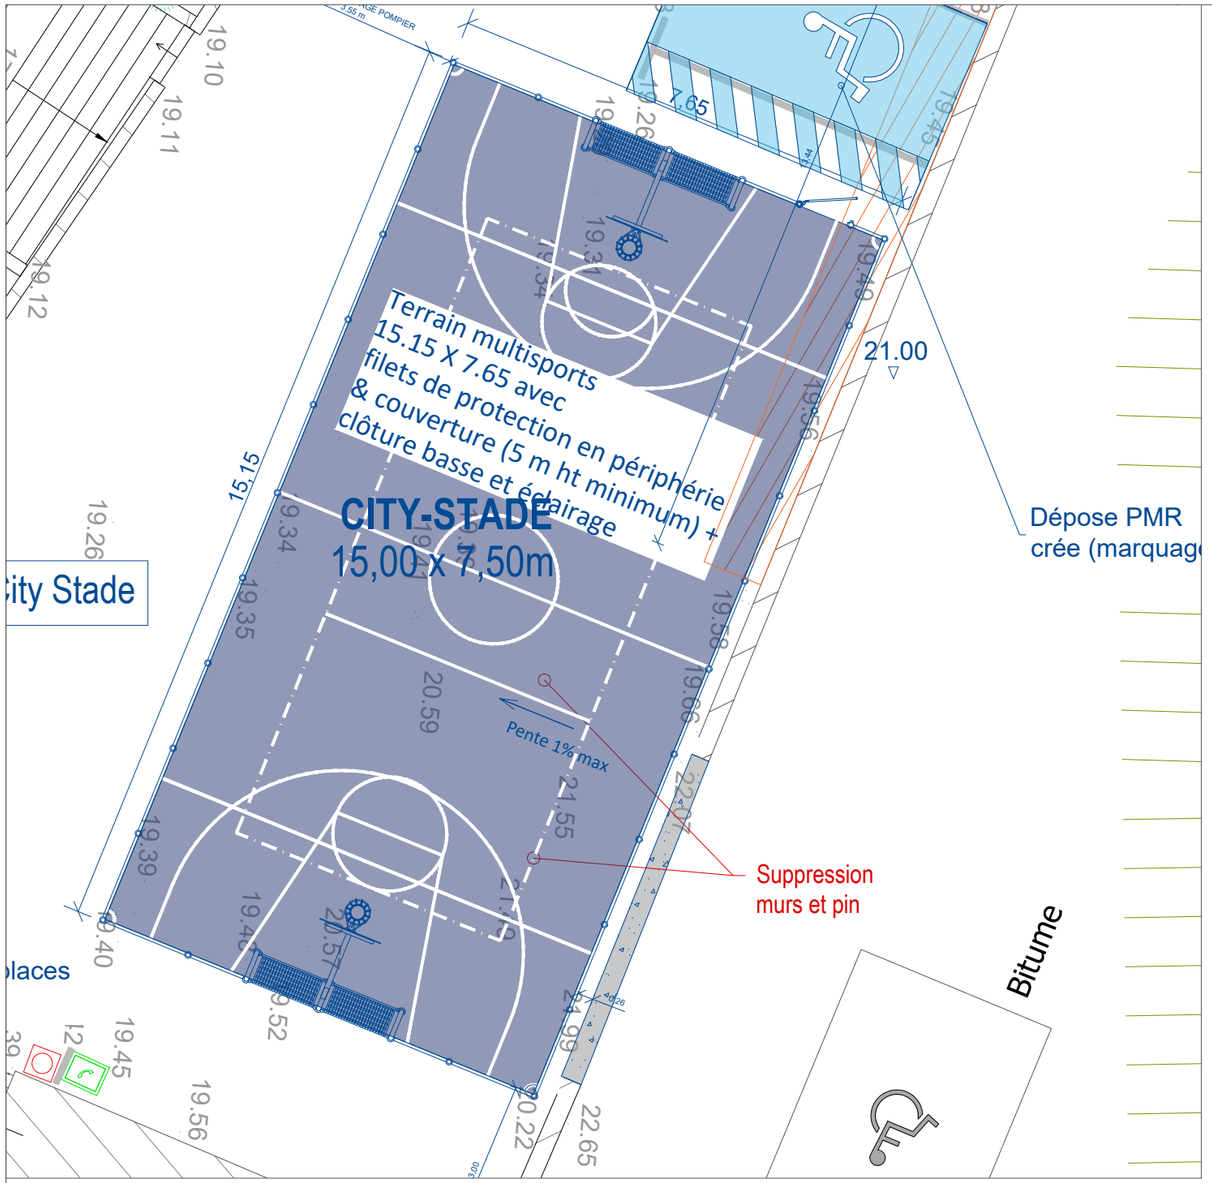

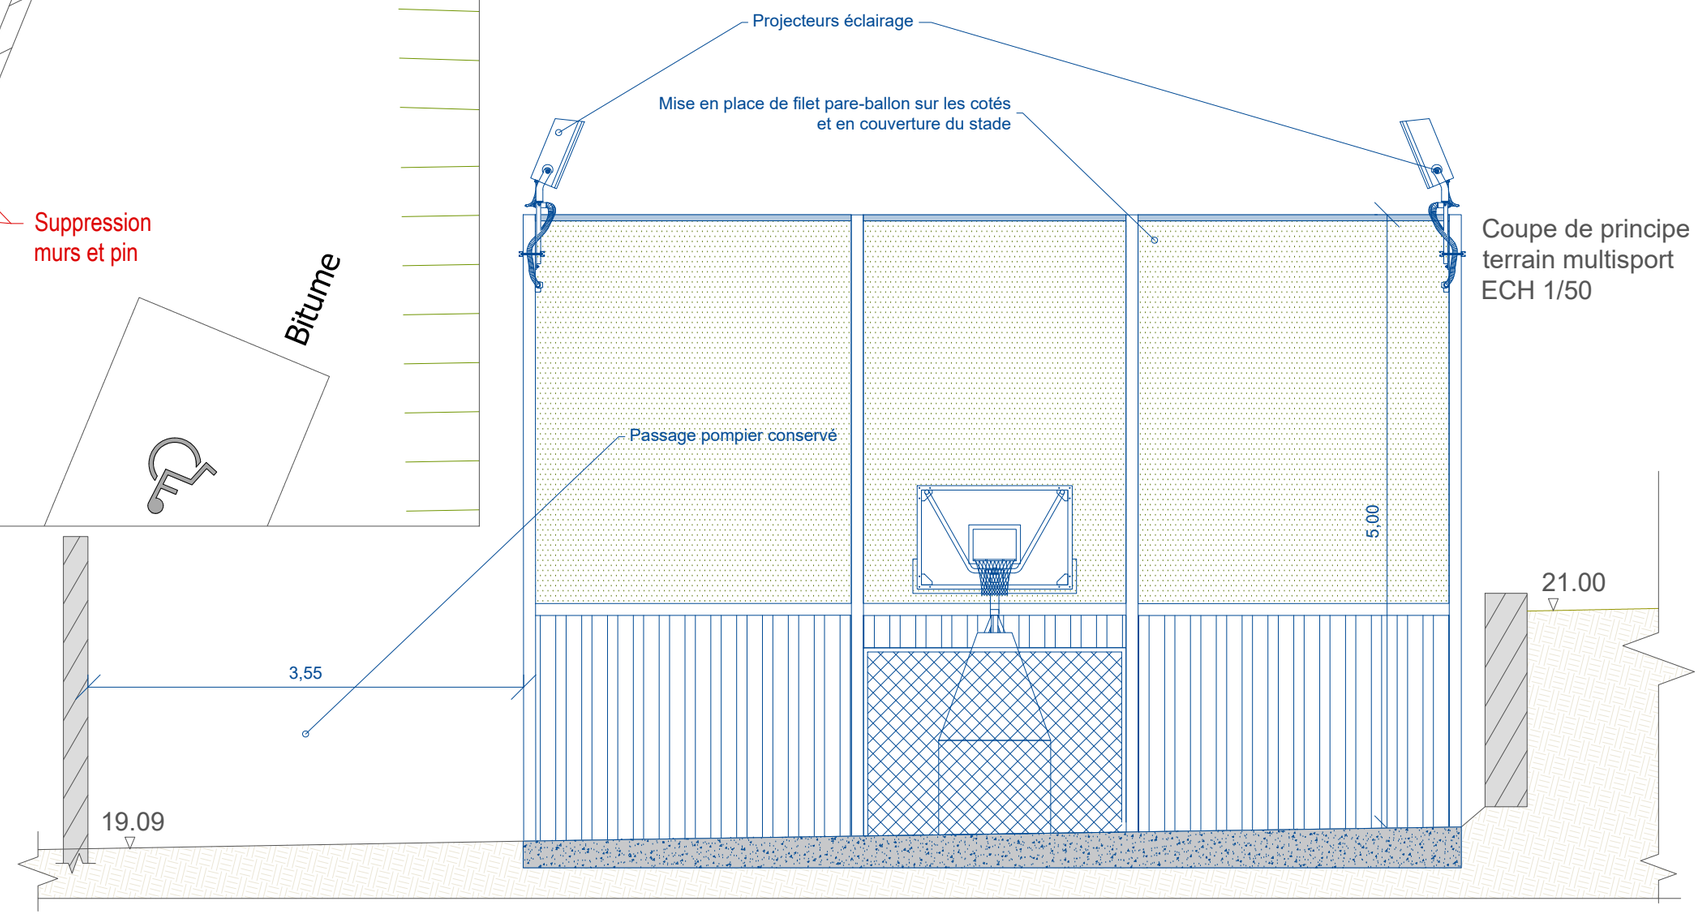

Coupe de principe
terrain multisport
ECH 1/50

AMÉNAGEMENTS EXTÉRIEURS DE L'UEHC 13 500 MARTIGUES

Ces plans sont la propriété de l'auteur et ne peuvent être utilisés, reproduits, modifiés sans l'accord écrit de celui-ci sous peine de poursuites judiciaires (article L111-1, code de la propriété intellectuelle).
Ces plans sont des PLANS DE PRINCIPE et ne peuvent pas servir à la construction.

MAITRISE D'OUVRAGE
Unité éducative d'hébergement collectif de Martigues
3 AVENUE CLEMENT ESCOFFIER
13500 MARTIGUES
+33 4 42 42 30 66

ARCHITECTE
BDC CONCEPT
27 voie Toutlifaut
17600 SAUJON
06 50 68 75 96
archiplusbdc@gmail.com

BUREAU D'ETUDES
ISM - Espace Mozaïk
553 avenue des Paluds
13400 AUBAGNE
04 42 73 23 64
contact@ism-sud.com


PAYSAGISTE
RICHIER PAYSAGE
Centre d'affaires
La Valentine
20 traverse de la montre
13011 Marseille
04 13 42 21 44


PI N° 5 PRINCIPE
ELEVATION TERRAIN
MULTISPORT

Echelle
ECH
1/100

Date 29 / 09 / 2026
Indice 0
DCE

10

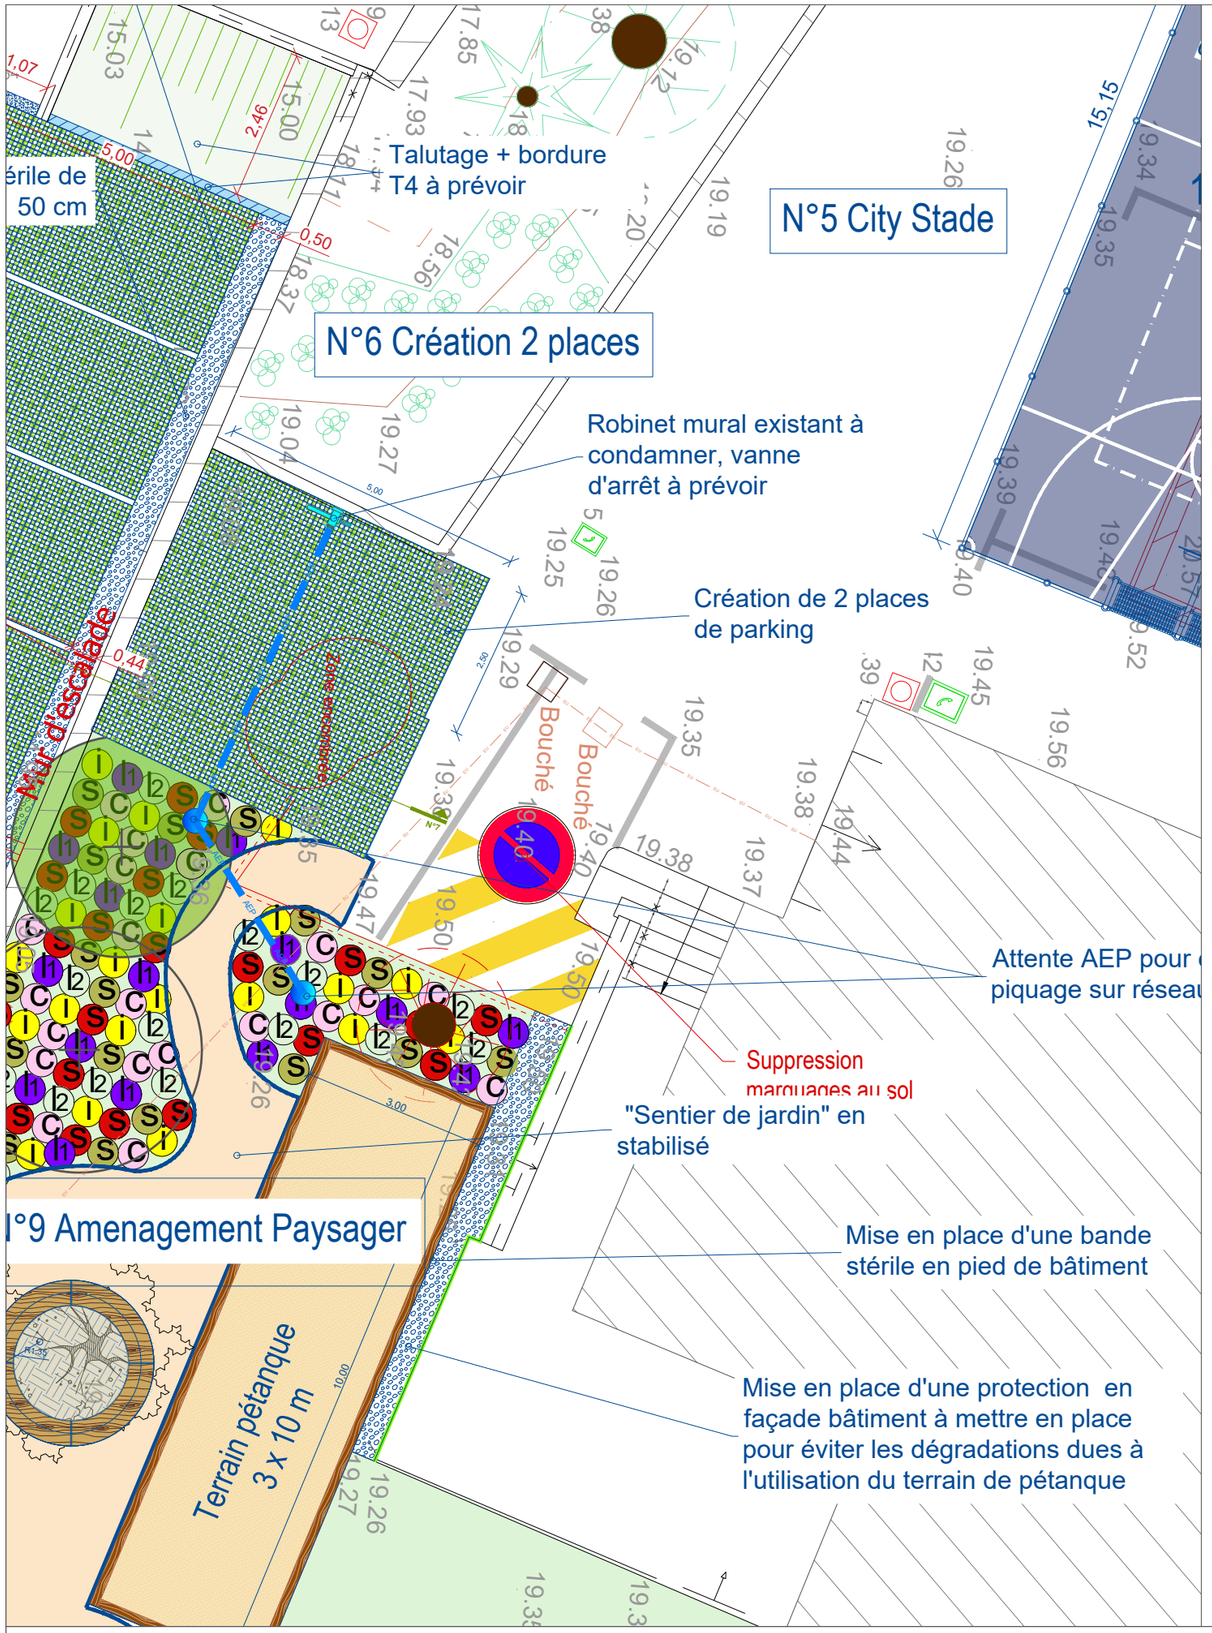

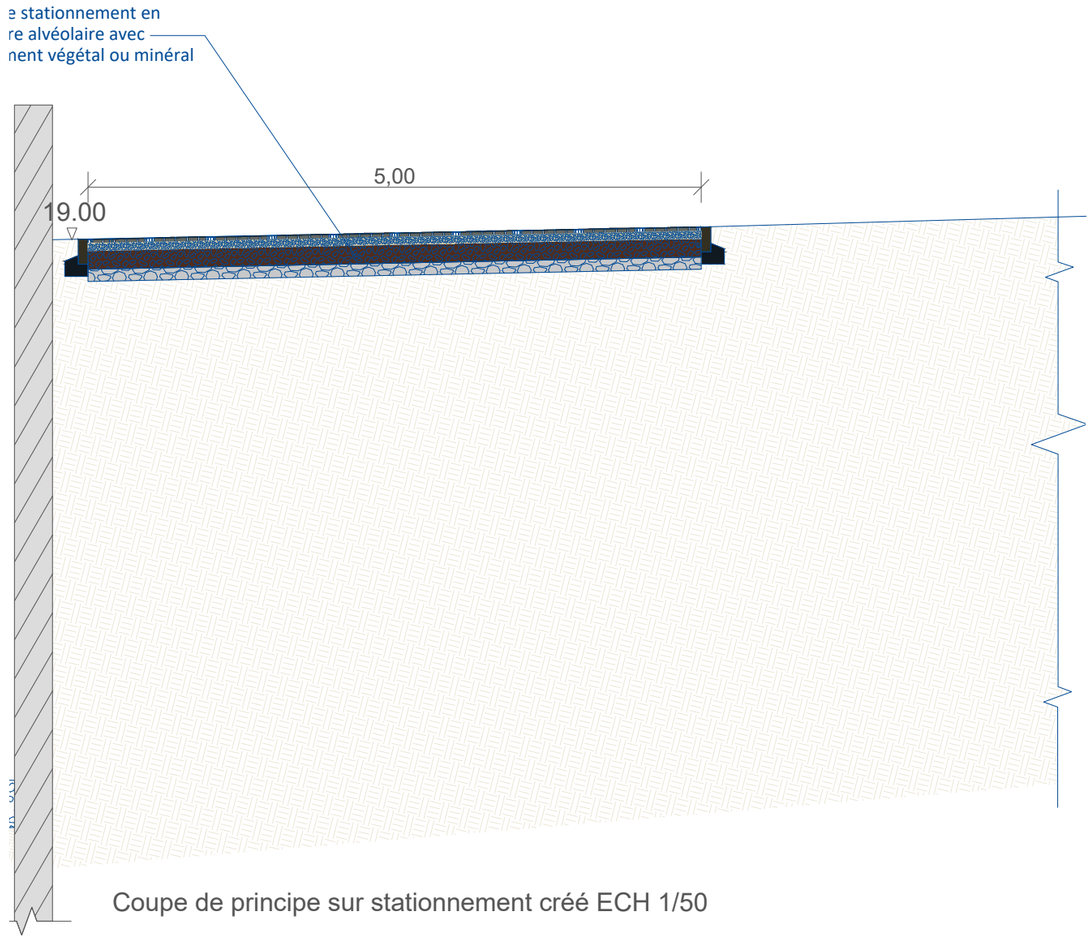

Coupe de principe sur stationnement créé ECH 1/50

AMÉNAGEMENTS EXTÉRIEURS DE L'UEHC 13 500 MARTIGUES

Ces plans sont la propriété de l'auteur et ne peuvent être utilisés, reproduits, modifiés sans l'accord écrit de celui-ci sous peine de poursuites judiciaires (article L111-1, code de la propriété intellectuelle).
Ces plans sont des PLANS DE PRINCIPE et ne peuvent pas servir à la construction.

MAITRISE D'OUVRAGE
Unité éducative d'hébergement collectif de Martigues
3 AVENUE CLEMENT ESCOFFIER
13500 MARTIGUES
+33 4 42 42 30 66

ARCHITECTE
BDC CONCEPT
27 voie Toutlifaut
17600 SAUJON
06 50 68 75 96
archiplusbdc@gmail.com

BUREAU D'ETUDES
ISM - Espace Mozaïk
553 avenue des Paluds
13400 AUBAGNE
04 42 73 23 64
contact@ism-sud.com

PAYSAGISTE
RICHIER PAYSAGE
Centre d'affaires
La Valentine
20 traverse de la montre
13011 Marseille
04 13 42 21 44


PI N° 6 CREATION DE PLACES DE STATIONNEMENT

Echelle ECH 1/100


Date 29 / 09 / 2026
Indice 0
DCE

11

ETAT DES LIEUX - DEMOLITIONS

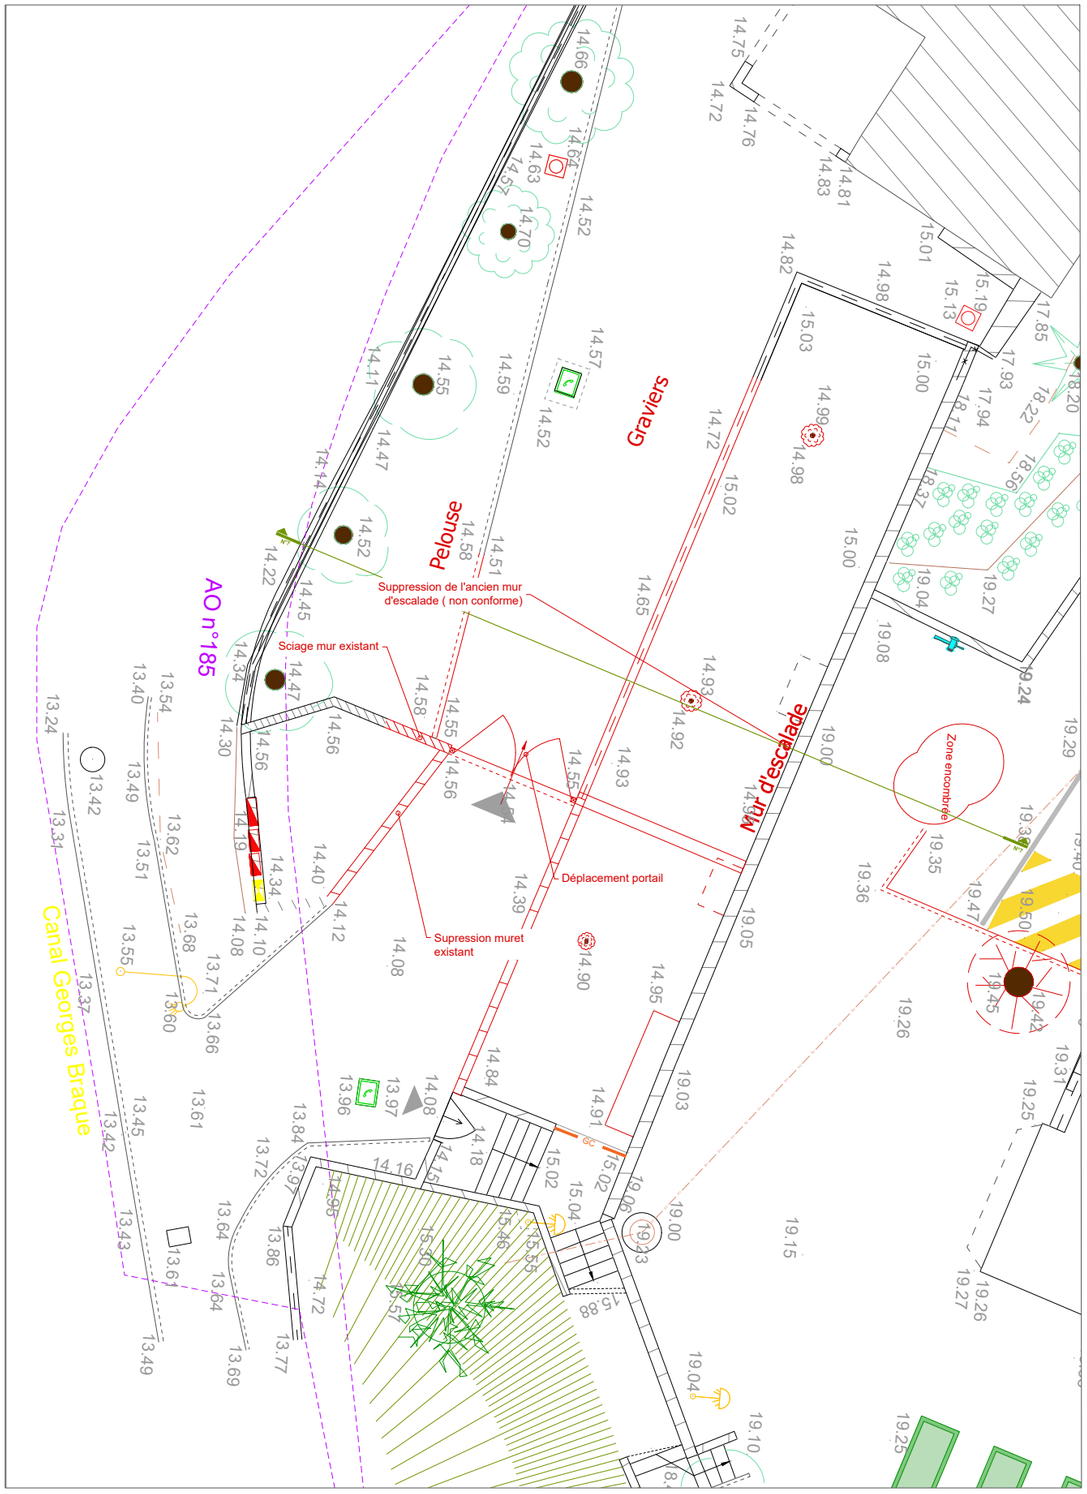

AMENAGEMENTS PROJETES

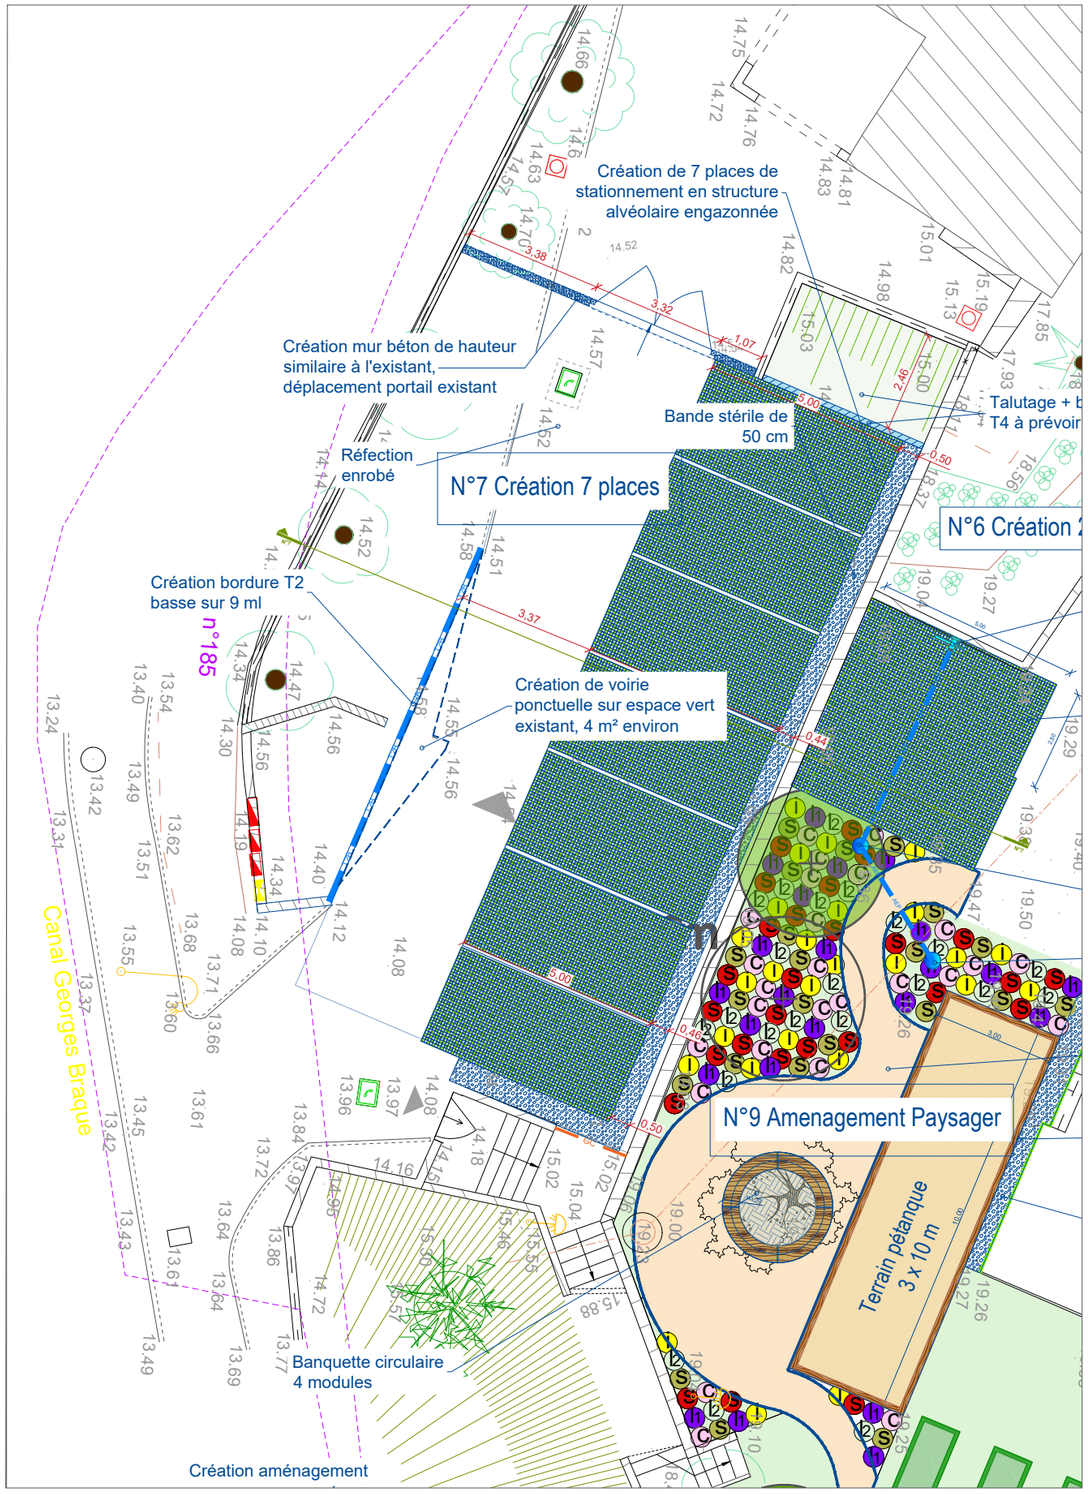

AMÉNAGEMENTS EXTÉRIEURS DE L'UEHC 13 500 MARTIGUES

Ces plans sont la propriété de l'auteur et ne peuvent être utilisés, reproduits, modifiés sans l'accord écrit de celui-ci sous peine de poursuites judiciaires (article L111-1, code de la propriété intellectuelle).
Ces plans sont des PLANS DE PRINCIPE et ne peuvent pas servir à la construction.

MAITRISE D'OUVRAGE
Unité éducative d'hébergement collectif de Martigues
3 AVENUE CLEMENT ESCOFFIER
13500 MARTIGUES
+33 4 42 42 30 66
MINISTÈRE DE LA JUSTICE

ARCHITECTE
BDC CONCEPT
27 voie Toutlifaut
17600 SAUJON
06 50 68 75 96
archiplusbdc@gmail.com

BUREAU D'ETUDES
ISM - Espace Mozaïk
553 avenue des Paluds
13400 AUBAGNE
04 42 73 23 64
contact@ism-sud.com


PAYSAGISTE
RICHIER PAYSAGE
Centre d'affaires
La Valentine
20 traverse de la montre
13011 Marseille
04 13 42 21 44

PI N° 7 REAMENAGEMENT ENTREE DU SITE CRÉATION DE 7 PLACES DE PARKING

Echelle ECH 1/150

Date 29 / 09 / 2026
Indice 0
DCE

12

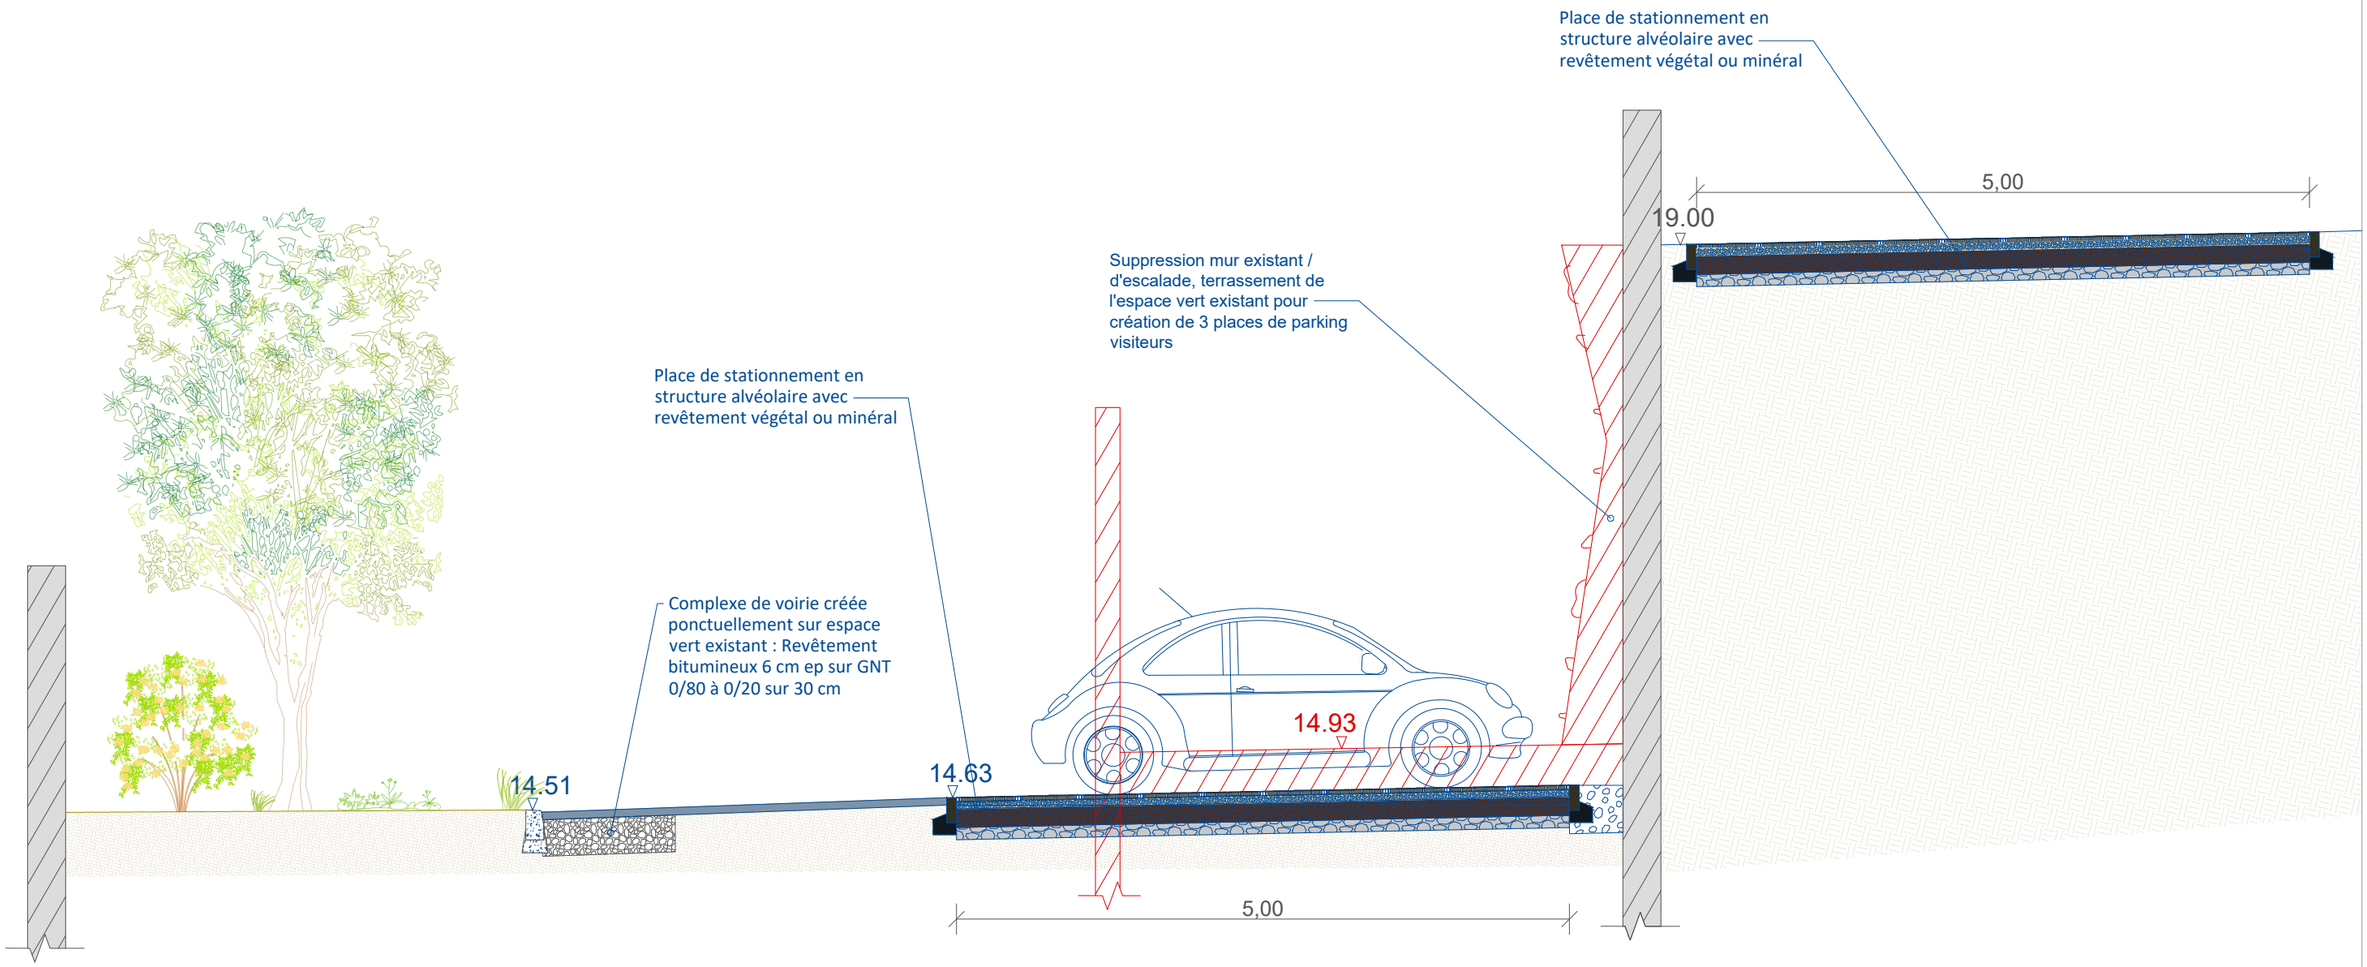

Ces plans sont la propriété de l'auteur et ne peuvent être utilisés, reproduits, modifiés sans l'accord écrit de celui-ci sous peine de poursuites judiciaires (article L111-1, code de la propriété intellectuelle).
Ces plans sont des PLANS DE PRINCIPE et ne peuvent pas servir à la construction.

AMÉNAGEMENTS EXTÉRIEURS DE L'UEHC 13 500 MARTIGUES

MAITRISE D'OUVRAGE
Unité éducative d'hébergement collectif de Martigues
3 AVENUE CLEMENT ESCOFFIER
13500 MARTIGUES
+33 4 42 42 30 66
MINISTÈRE DE LA JUSTICE

ARCHITECTE
BDC CONCEPT
27 voie Toutlifaut
17600 SAUJON
06 50 68 75 96
archiplusbdc@gmail.com

BUREAU D'ETUDES
ISM - Espace Mozaïk
553 avenue des Paluds
13400 AUBAGNE
04 42 73 23 64
contact@ism-sud.com

PAYSAGISTE
RICHIER PAYSAGE
Centre d'affaires
La Valentine
20 traverse de la montre
13011 Marseille
04 13 42 21 44


PI N° 7 REAMENAGEMENT ENTREE DU SITE CRÉATION DE 7 PLACES DE PARKING

Echelle ##########


Date 29 / 09 / 2026
Indice 0
DCE


13


Kiosque - Façade Sud

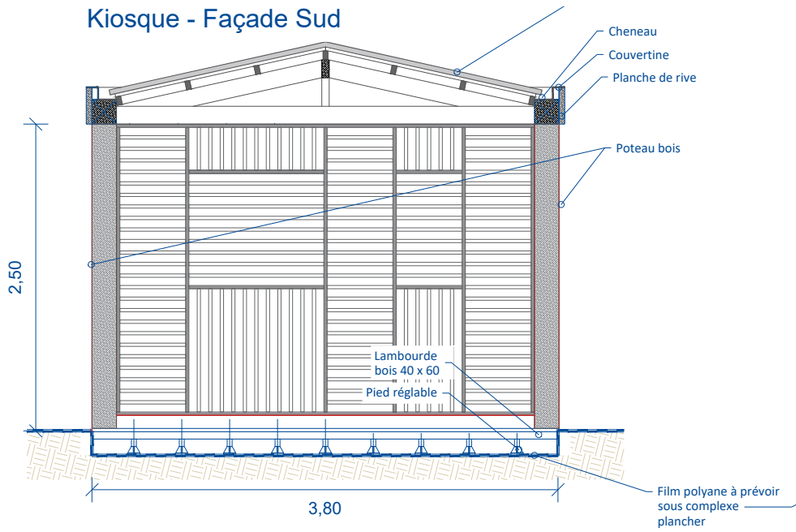


Kiosque - Façade Est

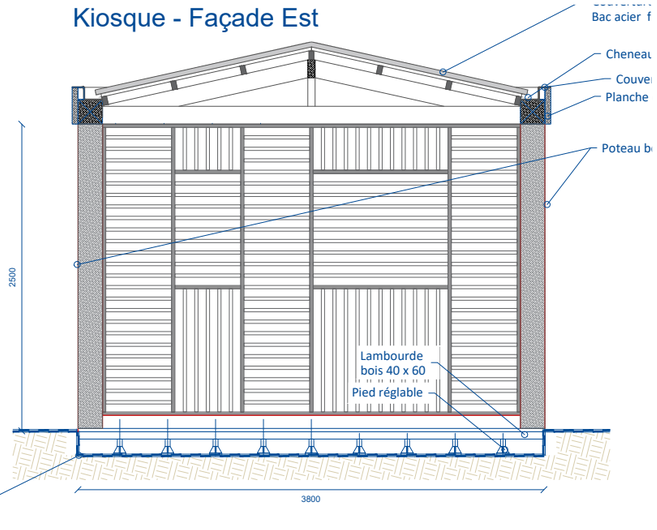


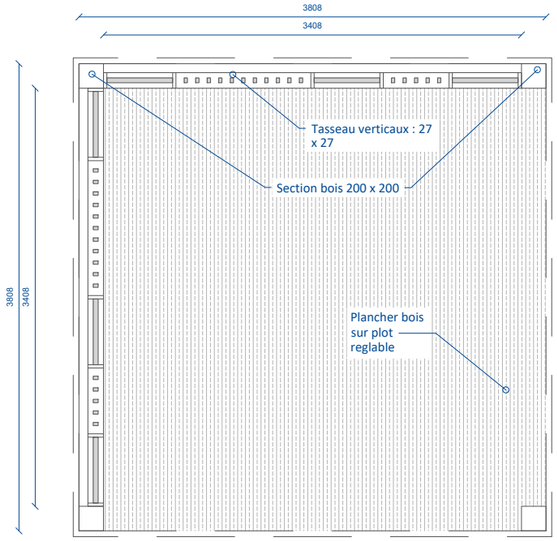


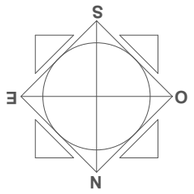

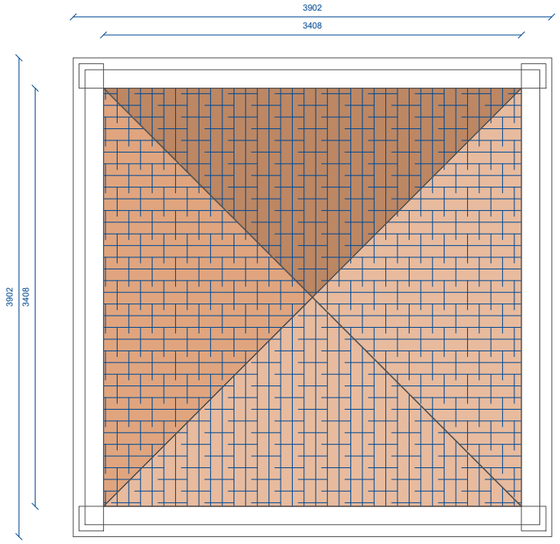

Vue en plan du kiosque à créer ech 1/100e

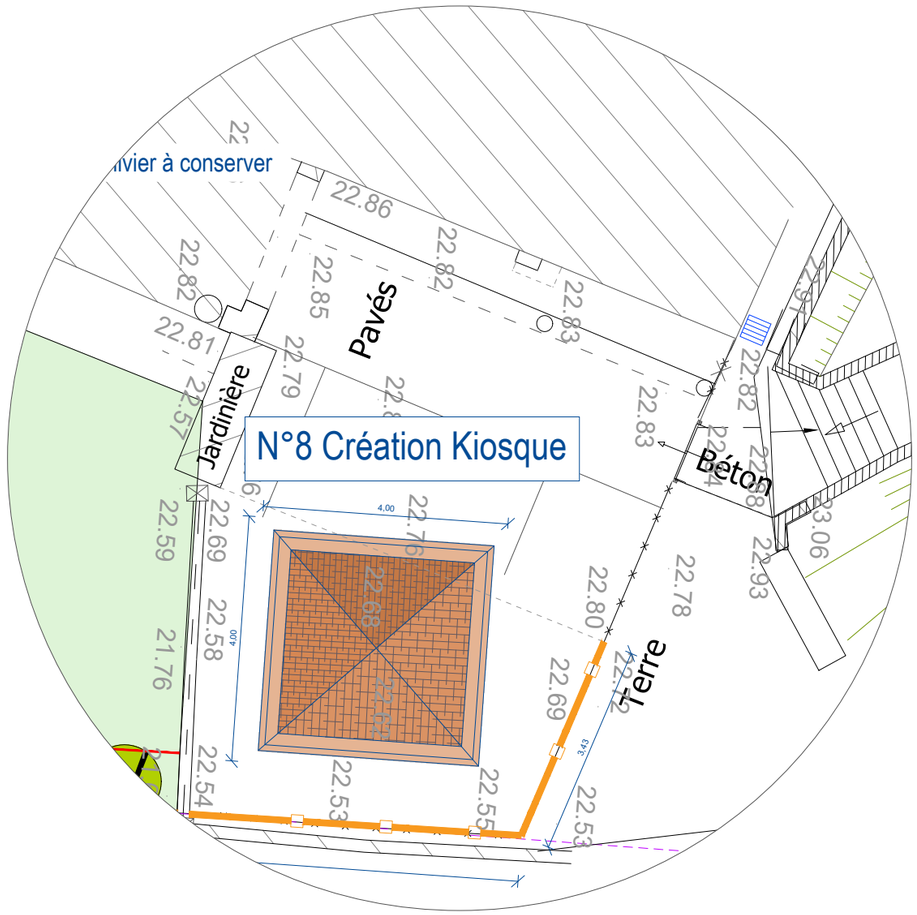

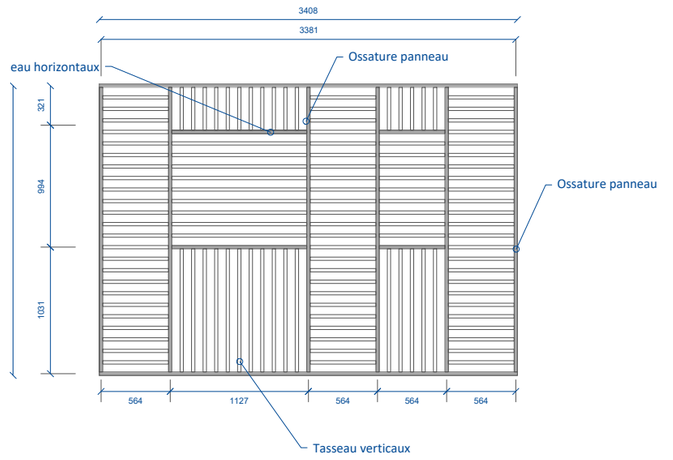

Calepinage Panneau

AMÉNAGEMENTS EXTÉRIEURS DE L'UEHC 13 500 MARTIGUES

Ces plans sont la propriété de l'auteur et ne peuvent être utilisés, reproduits, modifiés sans l'accord écrit de celui-ci sous peine de poursuites judiciaires (article L111-1, code de la propriété intellectuelle).
Ces plans sont des PLANS DE PRINCIPE et ne peuvent pas servir à la construction.

MAITRISE D'OUVRAGE
Unité éducative d'hébergement collectif de Martigues
3 AVENUE CLEMENT ESCOFFIER
13500 MARTIGUES
+33 4 42 42 30 66

ARCHITECTE
BDC CONCEPT
27 voie Toutlifaut
17600 SAUJON
06 50 68 75 96
archiplusbdc@gmail.com

BUREAU D'ETUDES
ISM - Espace Mozaïk
553 avenue des Paluds
13400 AUBAGNE
04 42 73 23 64
contact@ism-sud.com

PAYSAGISTE
RICHIER PAYSAGE
Centre d'affaires
La Valentine
20 traverse de la montre
13011 Marseille
04 13 42 21 44


PI N° 8 CREATION ESPACE DETENTE AVEC KIOSQUE BOIS


Echelle ECH 1/50

Date 29 / 09 / 2026
Indice 0

DCE

14

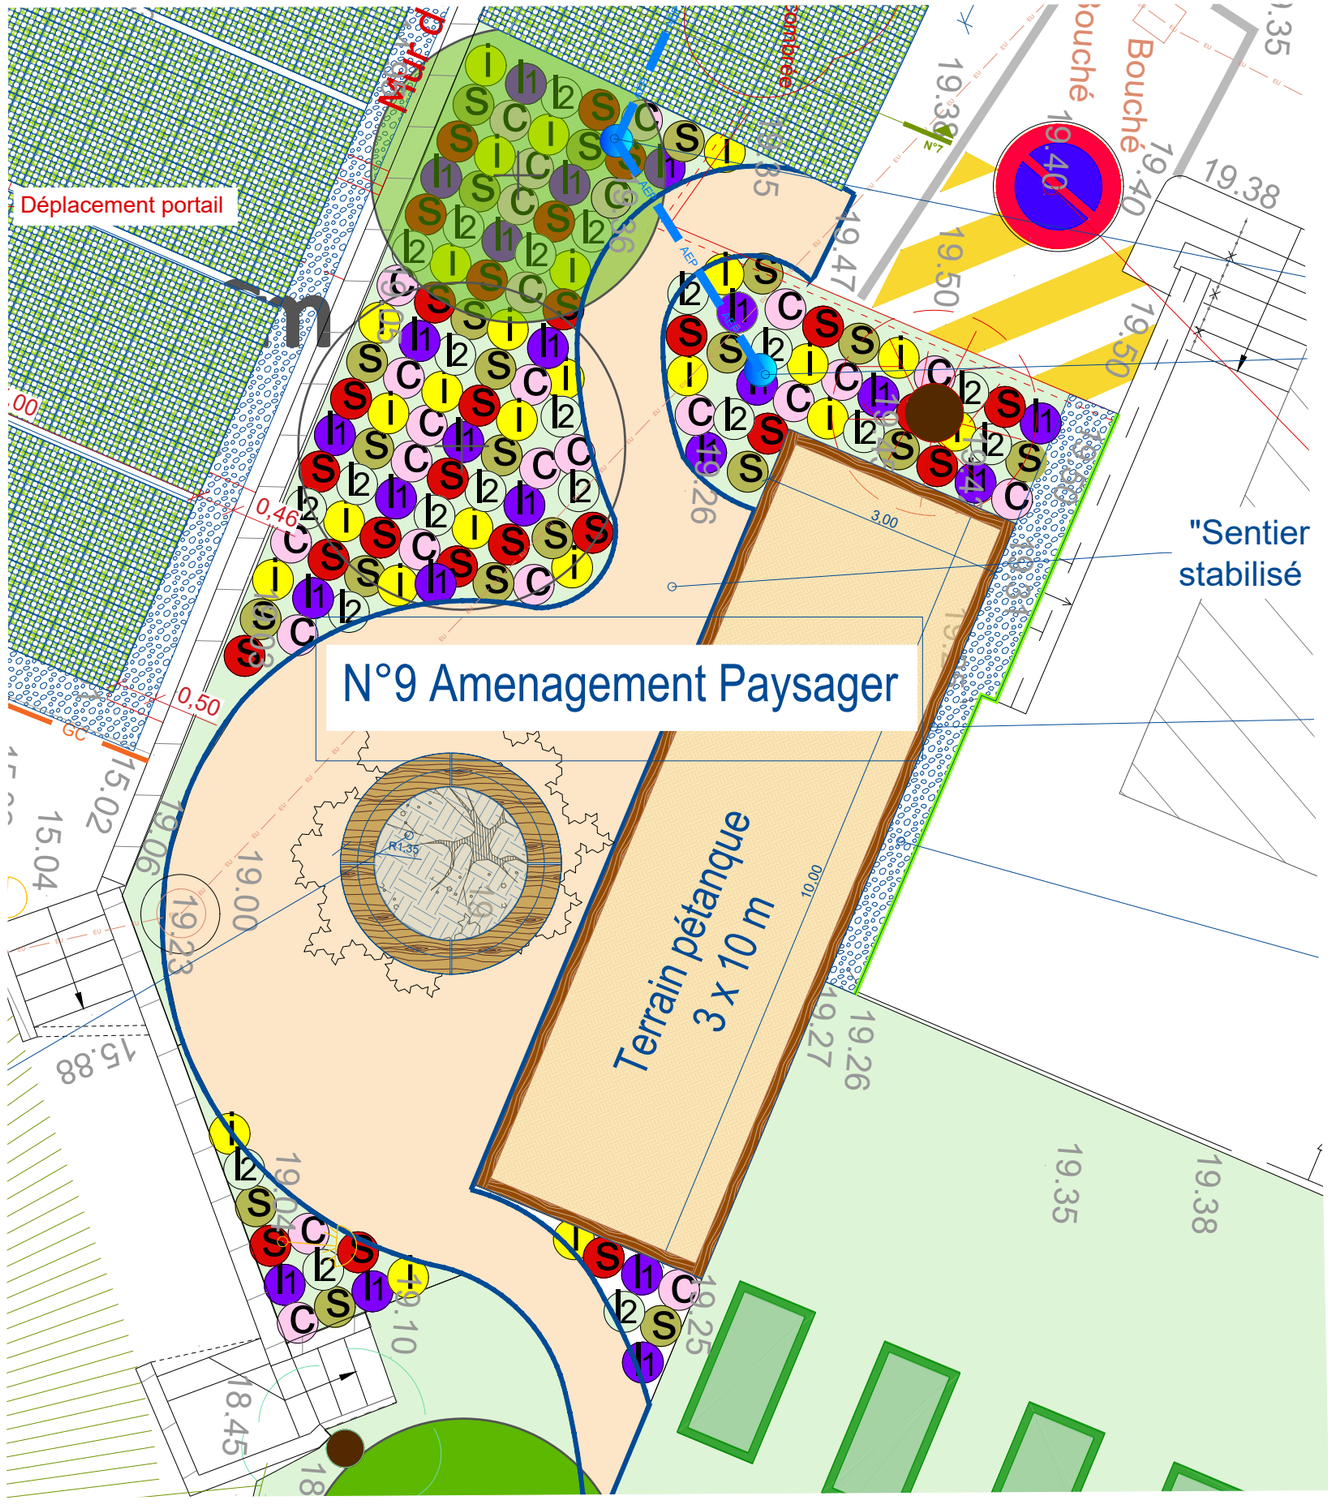

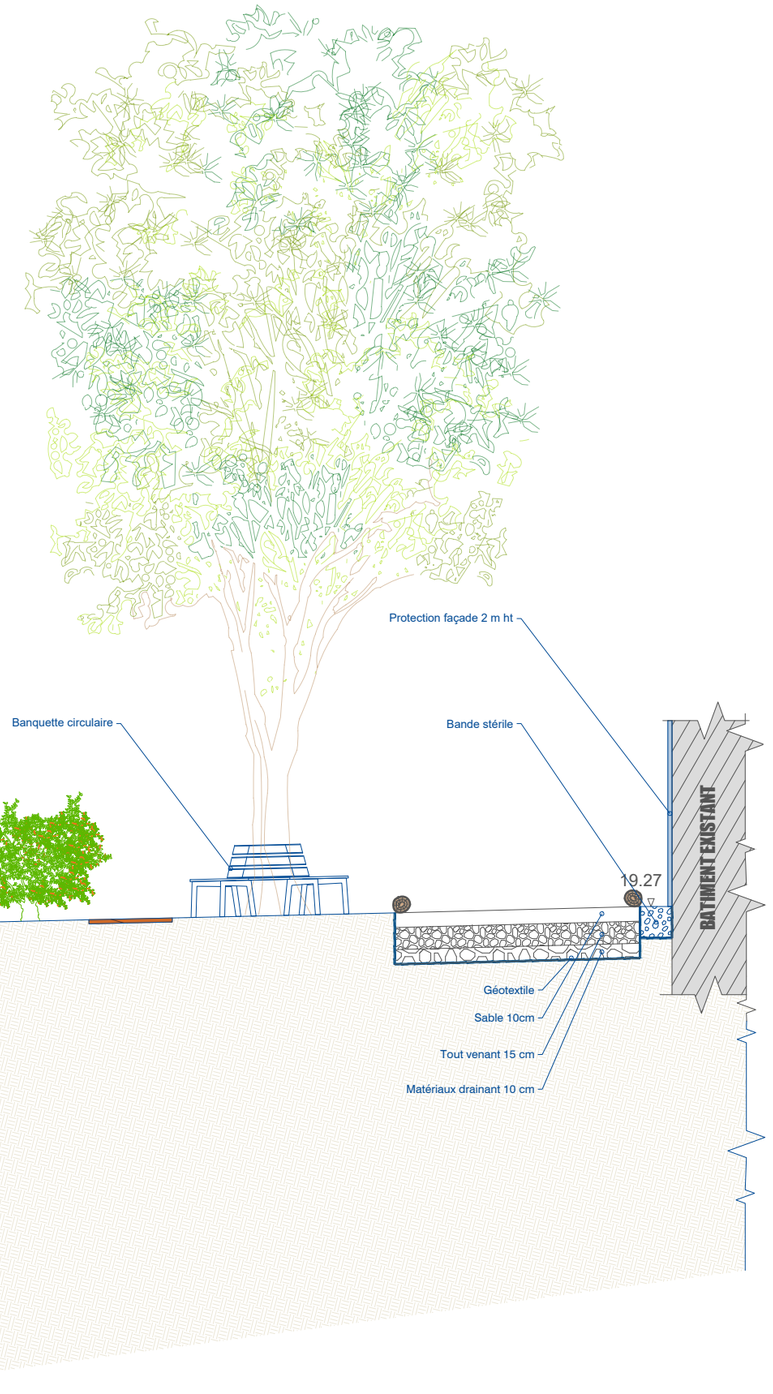

AMÉNAGEMENTS EXTÉRIEURS DE L'UEHC 13 500 MARTIGUES

Ces plans sont la propriété de l'auteur et ne peuvent être utilisés, reproduits, modifiés sans l'accord écrit de celui-ci sous peine de poursuites judiciaires (article L111-1, code de la propriété intellectuelle).
Ces plans sont des PLANS DE PRINCIPE et ne peuvent pas servir à la construction.

MAITRISE D'OUVRAGE
Unité éducative d'hébergement collectif de Martigues
3 AVENUE CLEMENT ESCOFFIER
13500 MARTIGUES
+33 4 42 42 30 66
MINISTÈRE DE LA JUSTICE

ARCHITECTE
BDC CONCEPT
27 voie Toutlifaut
17600 SAUJON
06 50 68 75 96
archiplusbdc@gmail.com

BUREAU D'ETUDES
ISM - Espace Mozaïk
553 avenue des Paluds
13400 AUBAGNE
04 42 73 23 64
contact@ism-sud.com


PAYSAGISTE
RICHIER PAYSAGE
Centre d'affaires
La Valentine
20 traverse de la montre
13011 Marseille
04 13 42 21 44

PI N° 9 COUPE DE PRINCIPE TERRAIN PETANQUE + DETAIL BANQUETTE MODULAIRE


Echelle
ECH 1/75

Date 29 / 09 / 2026
Indice 0
DCE

15

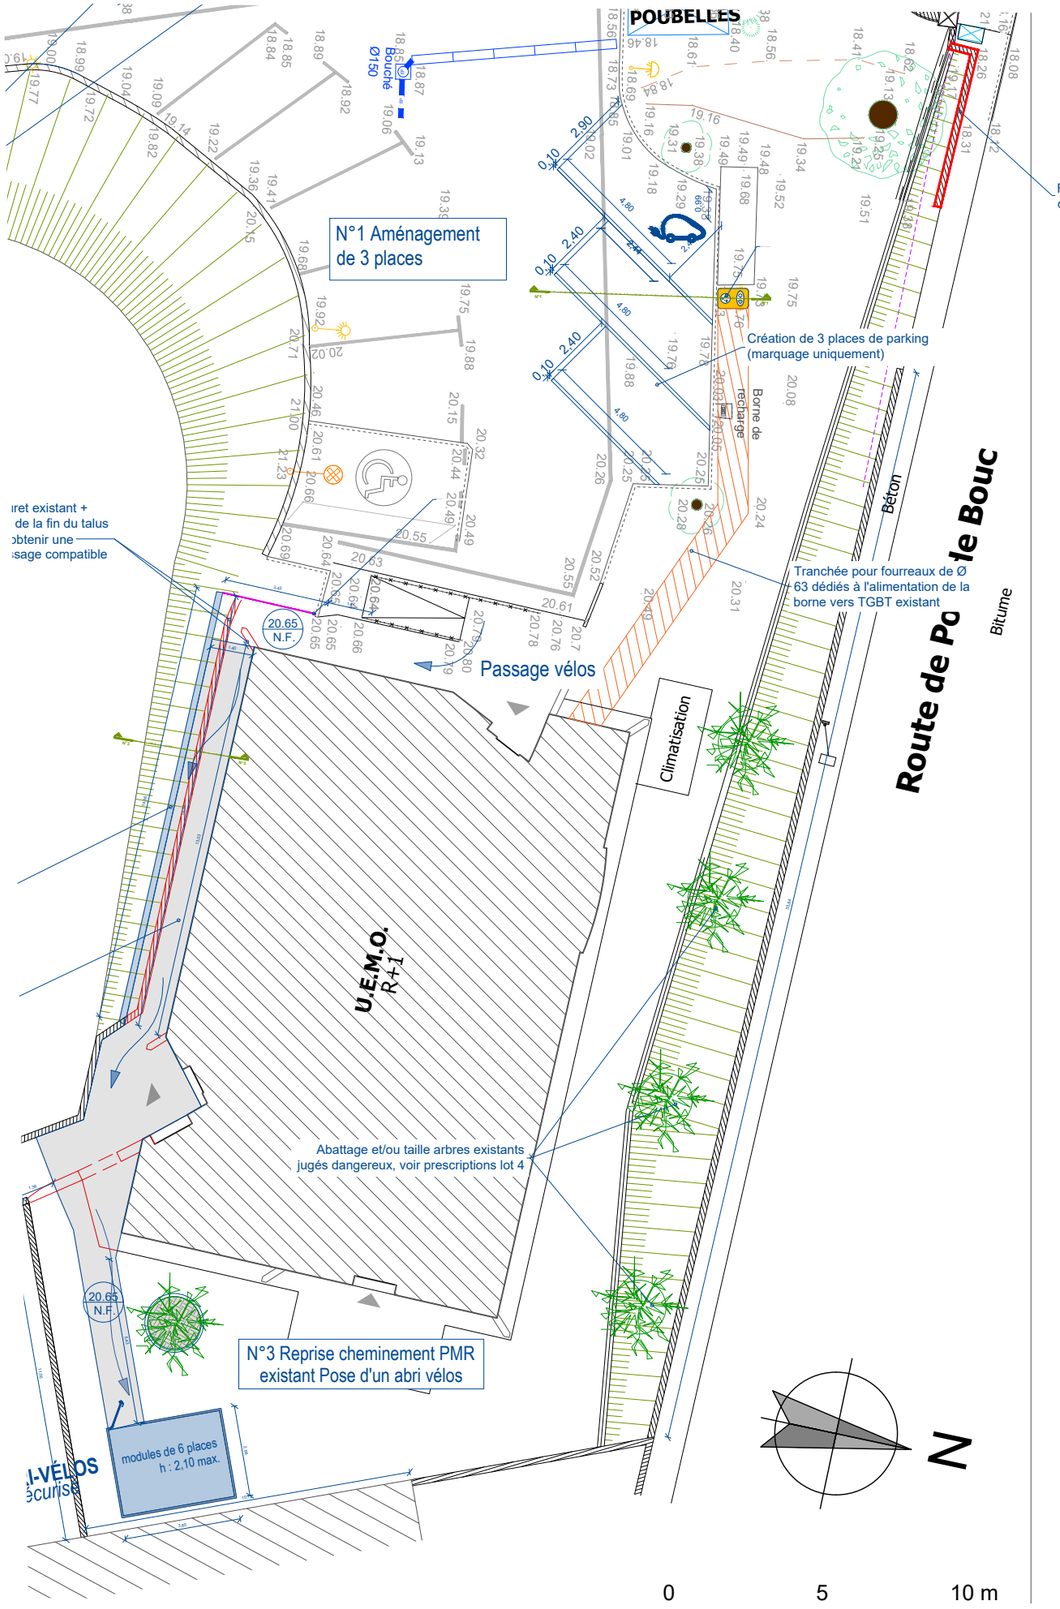

Coupe de principe sur stationnement créé ECH 1/50

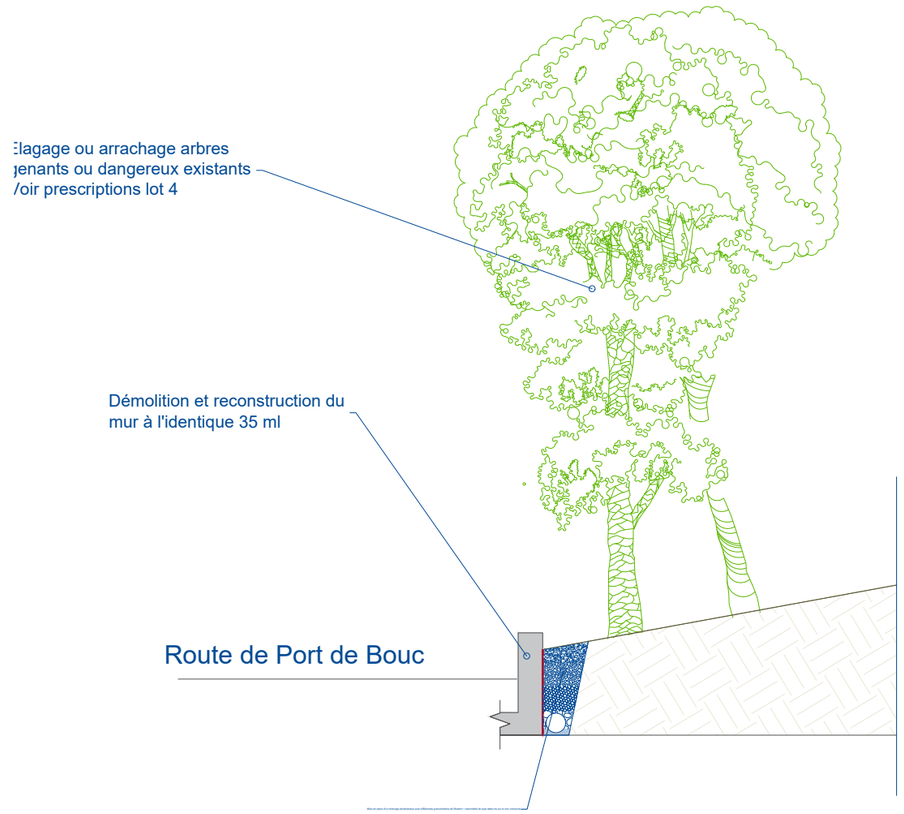

AMÉNAGEMENTS EXTÉRIEURS DE L'UEHC 13 500 MARTIGUES

Ces plans sont la propriété de l'auteur et ne peuvent être utilisés, reproduits, modifiés sans l'accord écrit de celui-ci sous peine de poursuites judiciaires (article L111-1, code de la propriété intellectuelle).
Ces plans sont des PLANS DE PRINCIPE et ne peuvent pas servir à la construction.

MAITRISE D'OUVRAGE
Unité éducative d'hébergement collectif de Martigues
3 AVENUE CLEMENT ESCOFFIER
13500 MARTIGUES
+33 4 42 42 30 66

ARCHITECTE
BDC CONCEPT
27 voie Toutlifaut
17600 SAUJON
06 50 68 75 96
archiplusbdc@gmail.com

BUREAU D'ETUDES
ISM - Espace Mozaïk
553 avenue des Paluds
13400 AUBAGNE
04 42 73 23 64
contact@ism-sud.com

PAYSAGISTE
RICHIER PAYSAGE
Centre d'affaires La Valentine
20 traverse de la montre
13011 Marseille
04 13 42 21 44

PI N° 11 TRAITEMENT DES INFILTRATIONS MUR SUR RUE

Echelle ECH 1/200

Date 29 / 09 / 2026
Indice 0
DCE

16