| Folio | Désignations | Indice |
|---|---|---|
| PDG | Page de garde | A |
| 01 | Plan des réseaux enterrés à créer/dévoyer | A |
| 02 | Plan d'implantation projet RdC | A |
| 03 | | |
| 04 | | |
| 05 | | |
| 06 | | |
| 07 | | |
| 08 | | |
| 09 | | |
| 10 | | |

| LEGENDE ELECTRICITE | |
|---|---|
| **ECLAIRAGE** | |
| | Luminaire type 1 |
| | Luminaire type 2 |
| | Luminaire type 3 |
| | Interrupteur simple allumage va et vient |
| | Détecteur automatique: présence |
| | Luminaire extérieur |
| | Prise 16A N+T<br>Prise 16A N+T étanche |
| | Bloc autonome d'évacuation |
| SSI | Centrale incendie |
| | Declencheur incendie |
| | Détecteur automatique de fumèe |
| | Lecteur de badge |
| | Terminal de proximité |
| | Contact de porte |
| SL | Bouton poussoir de sortie libre |
| | DOUILLE - prise de terre |

| | |
|---|---|
| | Unité intérieure climatisation |

## LEGENDE DES RESEAUX

- Réseau en classe A reporté depuis DT
- Réseau électrique Haute Tension
- Réseau électrique Basse Tension
- Réseau d'Eclairage Public
- Réseau de Signalisation
- Réseau d' Eau Potable
- Réseau de Chauffage urbain
- Tranchée Multiréseaux
- Réseau Indéterminé
- 0.80 Points de mesure réseau (profondeur)
- Réseau de Gaz et hydrocarbures
- Réseau de Telecommunication
- Réseau de Fibre Optique
- Réseau Vidéos
- Réseau d'Assainissement Eaux Pluviales
- Réseau d'Assainissement Eaux Usées
- Réseau d'Assainissement Unitaire
- Réseau d'Assainissement Refoulement
- Plat de cuivre - FOUDRE

KHEOPS Ingénierie

PHASE: PRO

TITRE: PLAN D'IMPLANTATION TECHNIQUES

N° DU PLAN: KH01

# LESQUIN

# Construction de la nouvelle salle technique à l'aéroport de Lille-Lesquin


| | | | |
|---|---|---|---|
| Maître d'ouvrage | **DGAC DIRECTION DES SERVICES DE LA NAVIGATION AERIENNE** | SNA Nord<br>59814 Lesquin | 03 20 16 49 01 |
| Conducteur d'opération | **DGAC - SNIA NORD - POLE PARIS CDG ANTENNE DE LILLE** | Antenne de Lille - BP80333<br>59813 Lesquin | 06 14 75 84 62 |
| BE MANDATAIRE | **KHEOPS INGENIERIE** | 280, rue Salvador Allende<br>59120 LOOS | 03-20-52-62-18<br>contact@kheops-ingenierie.fr |
| Architecte | **QBIS ARCHITECTES** | 18 rue du Pont de l'Abbaye<br>59520 Marquette-lez-Lille | 06 71 70 79 01<br>contact@qbis.fr |

ECHELLE: 1/200

INDICE:

| Ind. | Date | Dess. | Modifications |
|---|---|---|---|
| 0 | 08/06/26 | RN | Création du plan |
| A | 01/07/26 | RN | MAJ |

N° AFFAIRE: 614

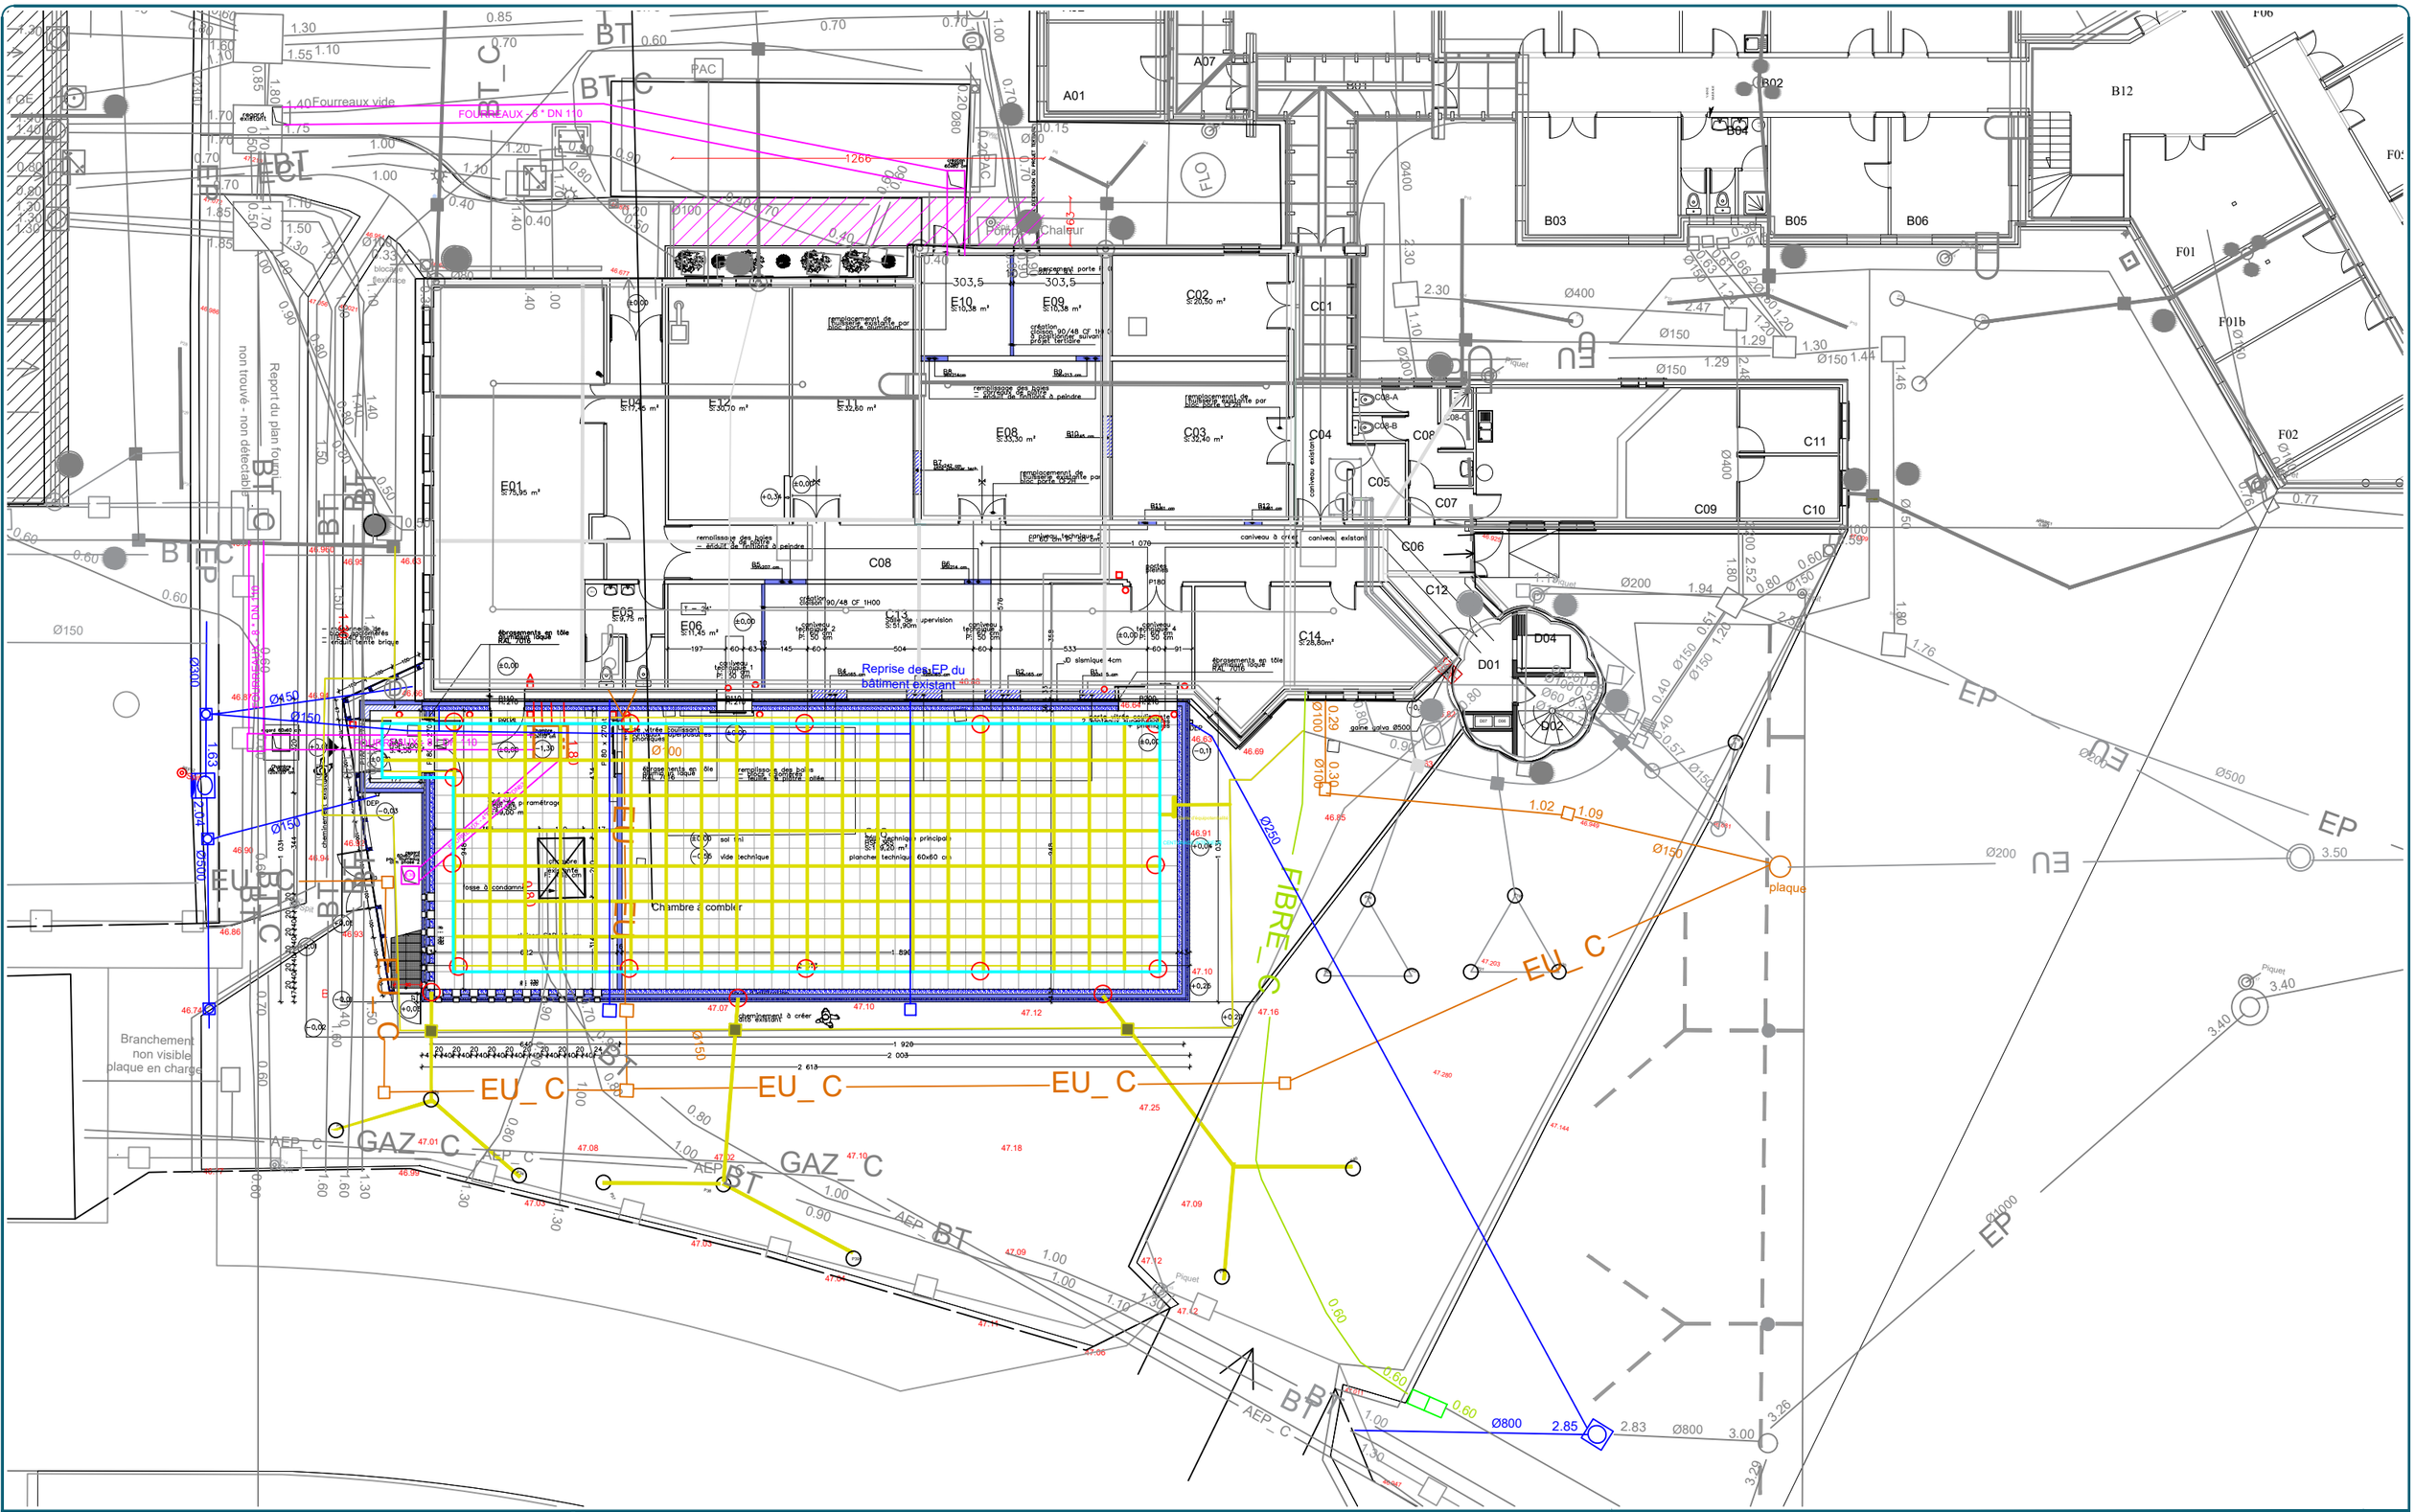


LESQUIN

Construction de la nouvelle salle technique à l'aéroport de Lille-Lesquin

KHEOPS Ingénierie

| Ind. | Date | Dess. | Modifications |
|---|---|---|---|
| 0 | 08/06/26 | RN | Création du plan |
| A | 01/07/26 | RN | MAJ |

PRO

# Plan des réseaux enterrés à créer/dévoyer

N° du Folio : **01** Echelle : **1/200** Affaire : **614**

PL01

INTERVENTION CLIMATISATION
- DEPLACEMENT LA CASSETTE EXISTANTE
- AJOUT D'UNE CASSETTE

REHAUSSE DU CHEMINEMENT DES CABLES

centrale existante

INTERVENTION CLIMATISATION
- DEPOSE ET REPOSE DES CASSETTES EXISTANTE

| | | | |
|---|---|---|---|
| LESQUIN | Construction de la nouvelle salle technique à l'aéroport de Lille-Lesquin | PRO | **Plan d'implantation projet RdC** |
| KHEOPS Ingénierie | | | N° du Folio : **02** Echelle : **1/150** Affaire : **614** |

| Ind. | Date | Dess. | Modifications |
|---|---|---|---|
| 0 | 27/05/26 | RN | Création du plan |
| 0 | 01/07/26 | RN | MAJ |

PL02