
EXEMPLE
GAINE TECHNIQUE

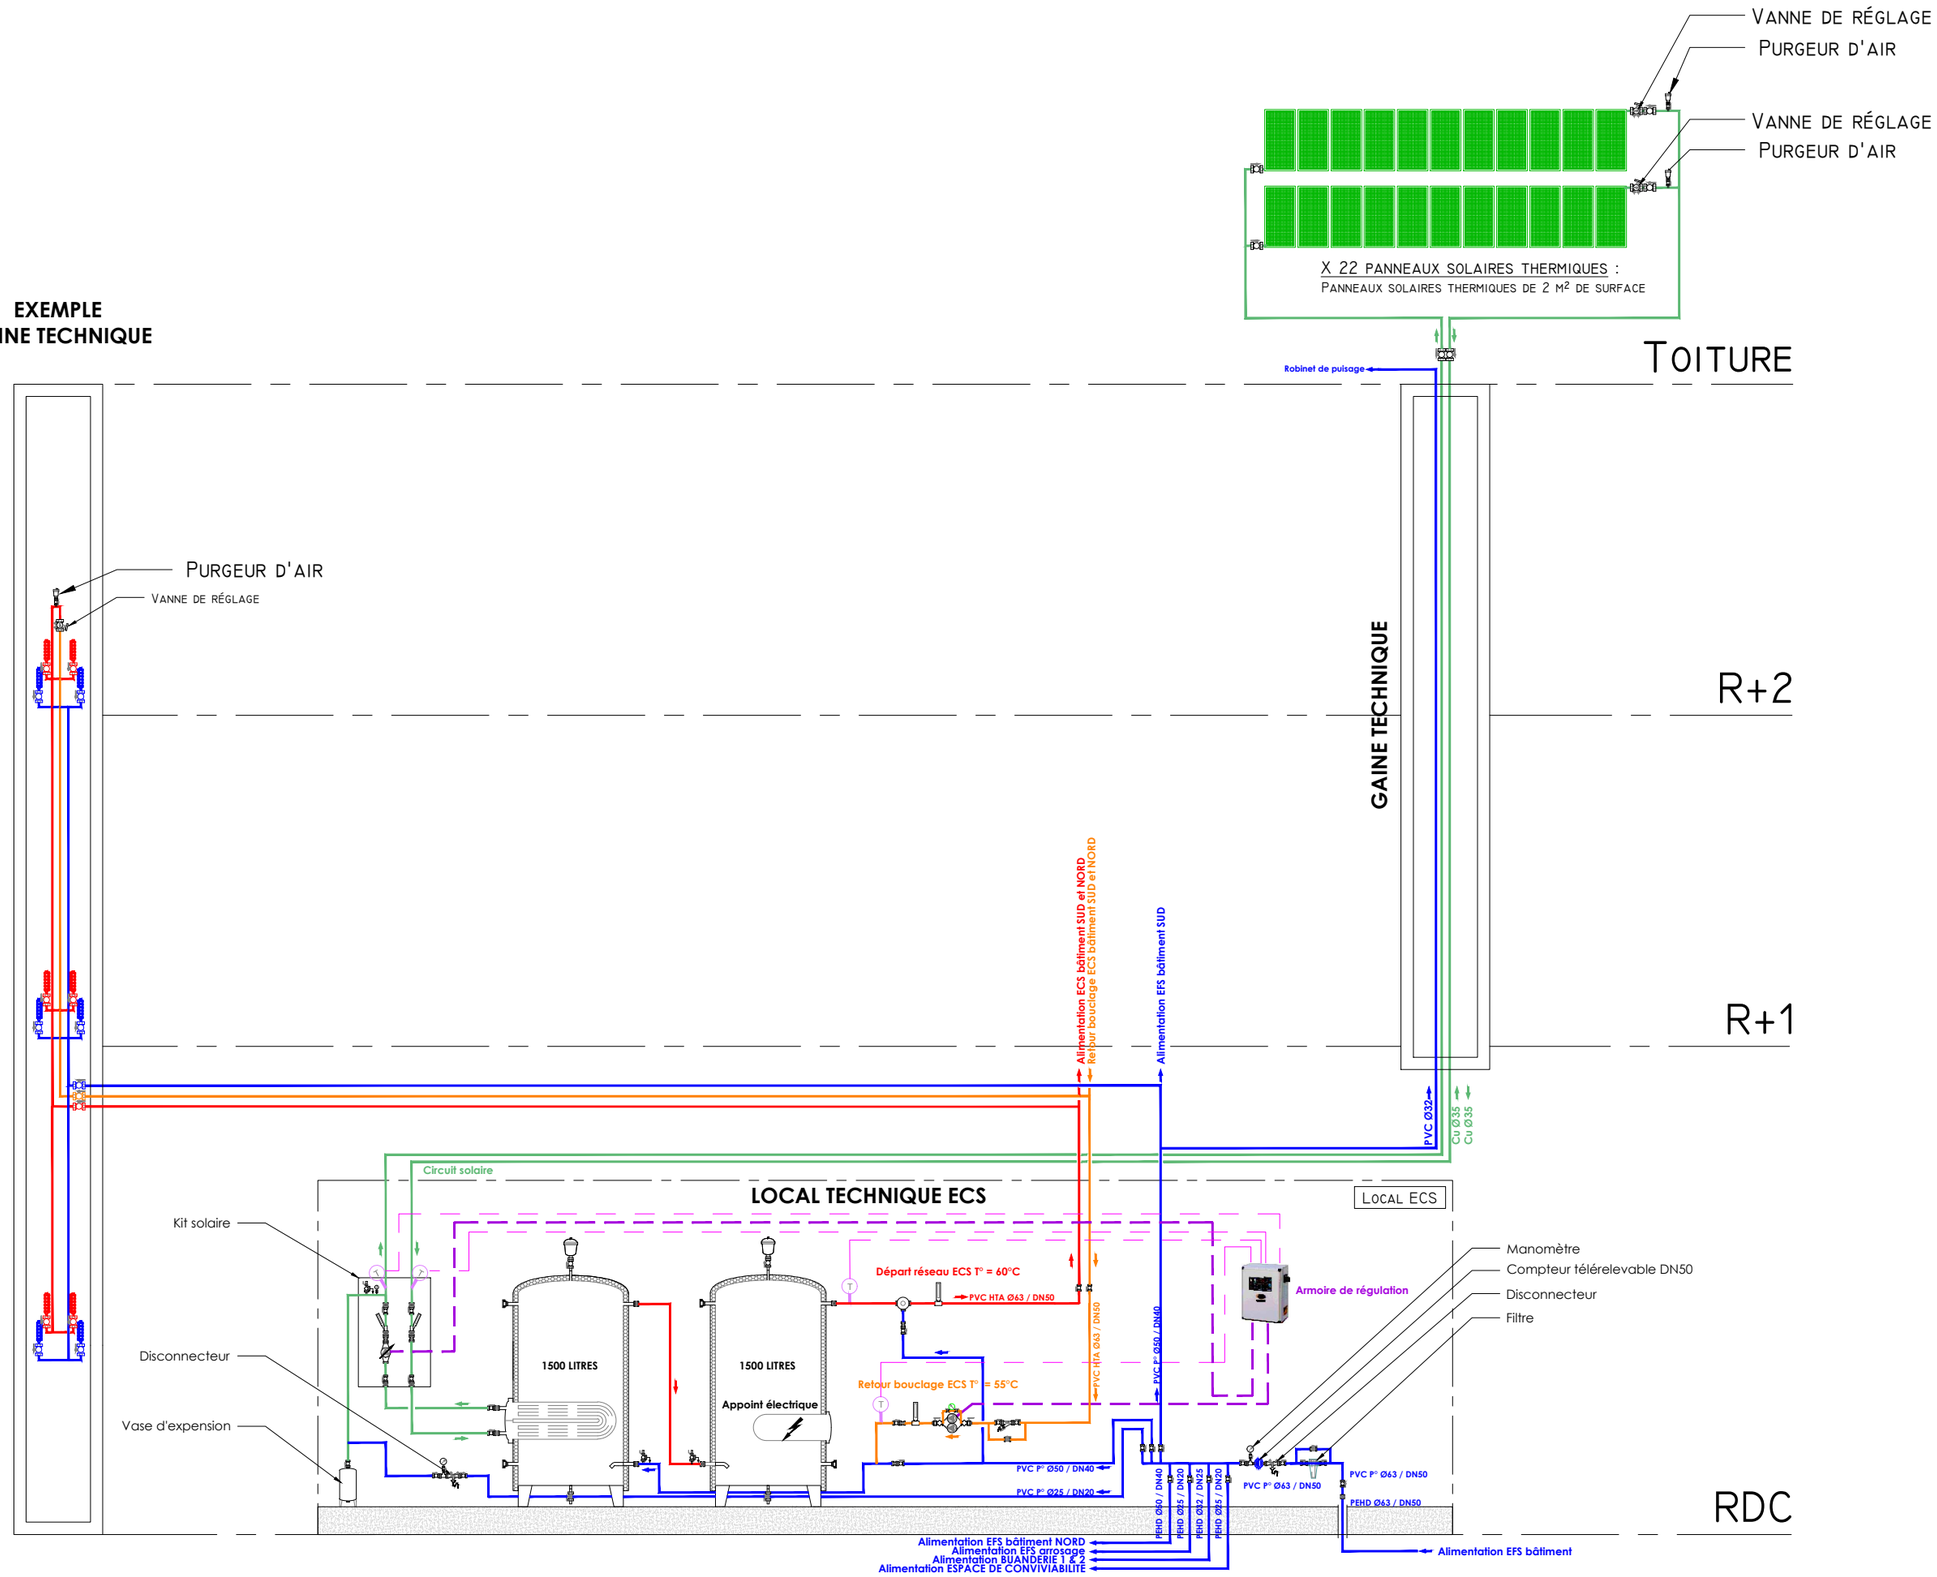

Commune de Pirae
Ile de Tahiti - Polynésie française

Maître d'Ouvrage

Architecte
TROPICAL ARCHITECTURE

Projet
Construction d'un bâtiment d'hébergement

Lot : PLOMBERIE

Phase : DCE

Plan
Synoptique Plomberie

Ref plan: 987736007L_BCC_D_SC_01_PLO

N°affaire: 25.1.225

Dessiné par	Vérifié par	Date
A.D		28.08.2026
Echelle : 1/100		Format : A3

Modifications :

Indice	Date	Description
0	28.08.26	Création du document

Bureau d'étude

néonergie TAHITI
BP 40234 - 98713
Papeete Tahiti
Tél. : 40 43 74 79 - Fax. : 40 43 74 67
Email : accueil@neonergie.pf