



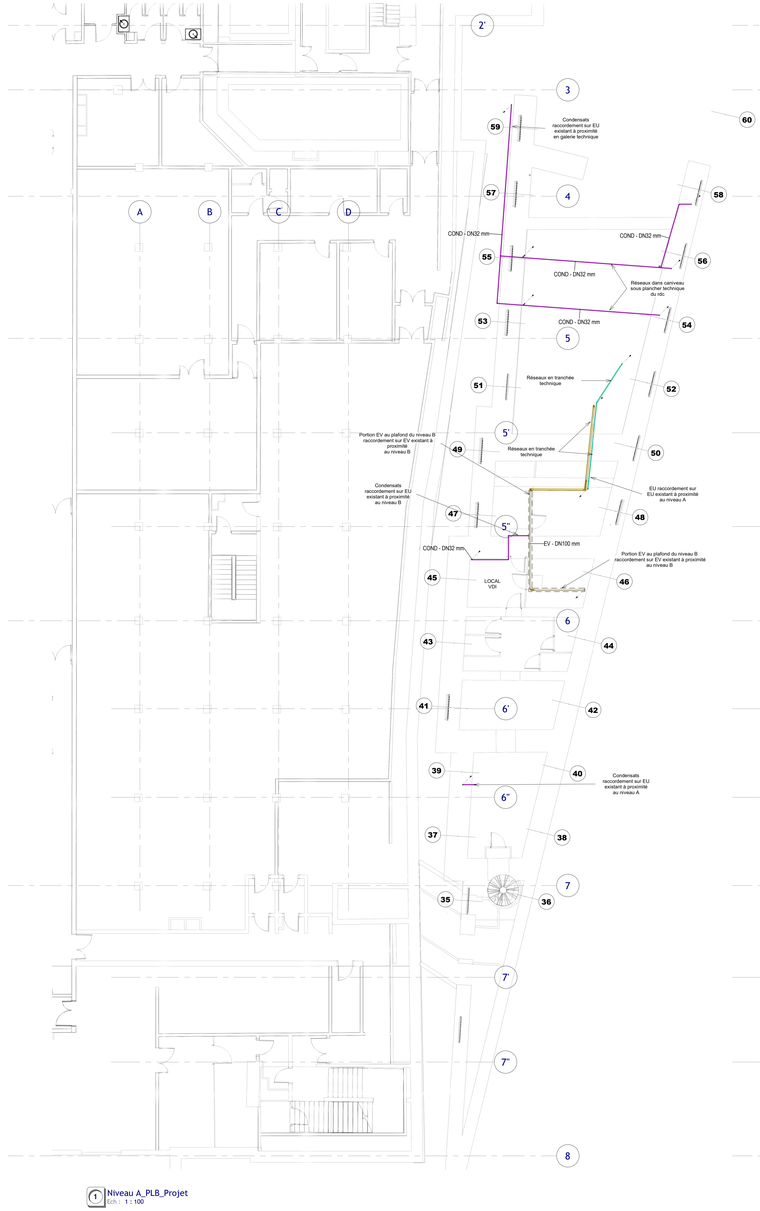

1 Niveau A_PLB_Projet
Echelle : 1 : 100

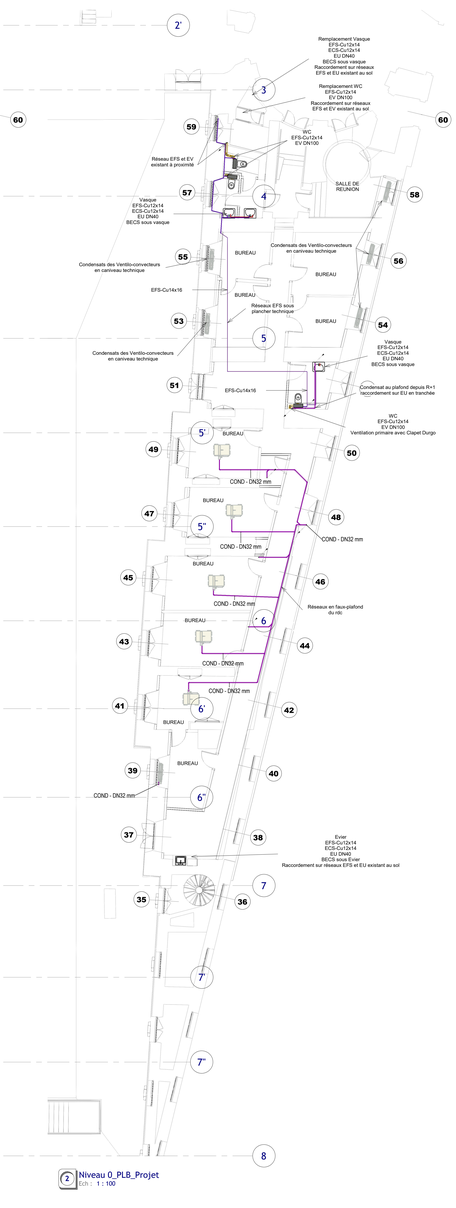

2 Niveau 0_PLB_Projet
Echelle : 1 : 100

SYSTEMES PLOMBERIE						
Nom de la famille	Abréviation	Couleur(RVB)	Rendu 2D/Graphique	Rendu 3D/Matériaux	Identifiant	Type de service
01_Eaux Chaudes Sanitaire	ECS	255,0,0		Du produit	RSX	PLB
04_Eaux Chaudes Sanitaire Retour	RECS	255,63,0		Du produit	RSX	PLB
02_Eaux Vannes	EV	255,127,0		Du produit	RSX	PLB
03_Eaux Usees	EU	0,255,127		Du produit	RSX	PLB
05_Eaux Usees_Eaux Vannes	EUEV	153,38,0		Du produit	RSX	PLB
06_Eaux Reticulement	ERR	74,0,0		Du produit	RSX	PLB
07_Eaux Pluviales	EP	0,255,255		Du produit	RSX	PLB
08_Eaux Grasses	EGS	0,0,0		Du produit	RSX	PLB
09_Ventilation Primaire	VP	255,127,127		Du produit	RSX	PLB
10_Air Comprime	AC	63,255,0		Du produit	RSX	PLB
11_Gaz	GAZ	255,255,0		Du produit	RSX	PLB
12_Essence	ESS	191,191,0		Du produit	RSX	PLB
13_Fuel	FUEL	255,191,0		Du produit	RSX	PLB
03_Eaux Froides Technique	EFT	63,0,255		Du produit	RSX	PLB
04_Eaux Froides Incendie	EFI	63,0,255		Du produit	RSX	PLB
02_Eaux Froides Sanitaire	EFS	63,0,255		Du produit	RSX	PLB
04_Eaux Froides Particulieres	EFP	63,0,255		Du produit	RSX	PLB
01_Eaux Froides Adoucie	EFA	0,255,255		Du produit	RSX	PLB
05_Robinet Incendie Armee	RIA	255,0,0		Du produit	RSX	PLB
07_Condensats	COND	191,0,255		Du produit	RSX	PLB

Ind.	Date	Commentaires	Dess.	BT.	CP

TABLEAU DES REVISIONS

Assemblée Nationale
Direction des Affaires Immobilières et du Patrimoine
126 rue de l'Université 75355 PARIS 07 SP

Aménagement du Rdc de l'Aile Est

Plan PLB AILE EST - PROJET

Date	Echelle	Version maquette	Dss	Visa Technique	Visa Projet
09/09/26	1 : 100		SF	MC	MC

Phase	Localisation	Niveau	Identification du plan					
			NUM. OP.	CLA	TYP.	EMET.	NUMERO	IND.
DCE	PBO_AE	MN	3462	41	40	AN CLI	P002	A

Ce plan est la propriété de l'assemblée nationale,il ne peut être communiqué sans notre autorisation