REHABILITATION
de la Caserne de gendarmerie FOUQUE

- LODEVE -

Etât des lieux

---

31 juillet 2026

MINISTÈRE DE L'INTÉRIEUR
Liberté
Égalité
Fraternité

Maitre d'Ouvrage :
Ministère de l'Intérieur

PRÉFET DE LA ZONE DE DÉFENSE ET DE SÉCURITÉ SUD
Liberté
Égalité
Fraternité

Conduite d'Opération :
SGAMI SUD
Direction de l'Immobilier (DI)
Bureau régional des affaires immobilières Occitanie
Délégation Territoriale de Colomiers

ARCHI CONCEPT
2 bd. des Pyrénées - 66000 PERPIGNAN
mail : contact@agence-archiconcept.fr

ARCHI concept




Vue 1



Vue 2



Vue 3

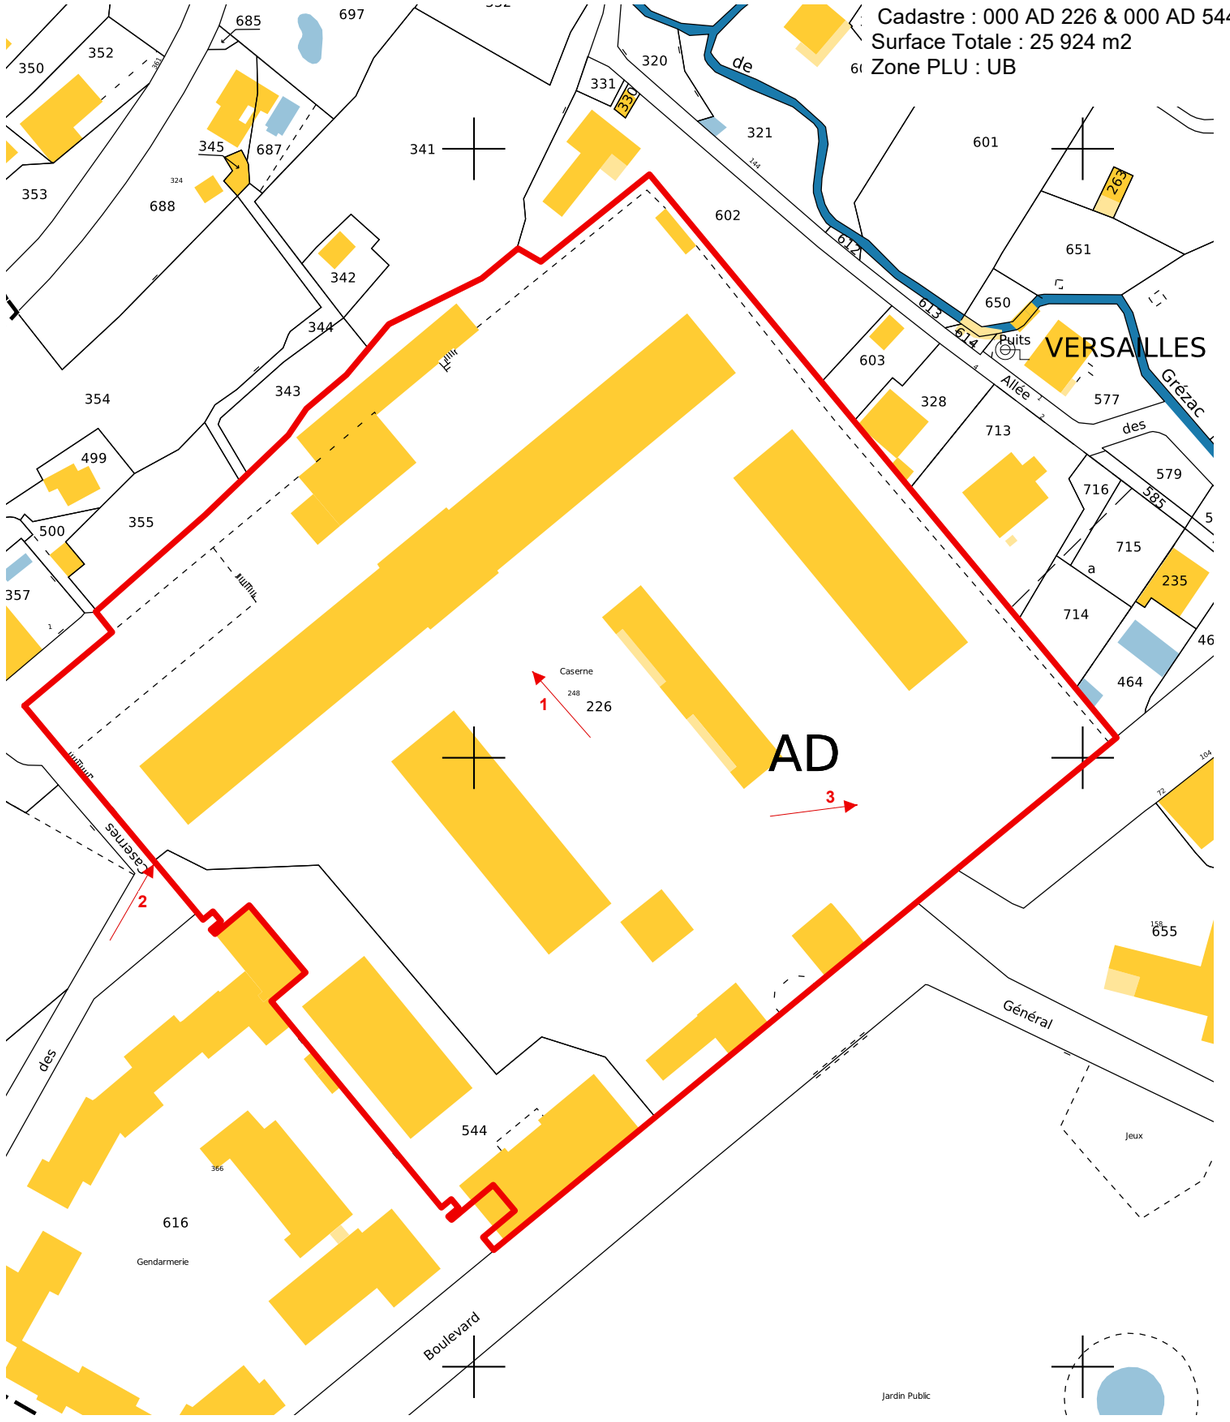

Réhabilitation de la Caserne Fouque - LODEVE

MAITRE D'OUVRAGE
Ministère de l'intérieur

CONDUITE D'OPERATION : SGAMI SUD
Direction de l'Immobilier (DI)
Bureau régional des affaires immobilières Occitanie
Délégation Territoriale de Colomiers

MAITRE D'OEUVRE
ARCHI CONCEPT


2 bd des Pyrénées - 66 000 Perpignan
tel : 04 68 34 59 42 - fax: 04 68 34 02 40
mail : contact@agence-archiconcept.fr

Plan Cadastrale

N° D'AFFAIRE	EMETTEUR	PHASE D'ETUDE	ECHELLE	FORMAT	NUMERO	INDICE
22545	ARC	EDL	1/1250	A3	-	B

ARCHI concept

BUREAU D'ETUDE :				BUREAU DE CONTROLE :			
D				H			
C				G			
B	31-07-2026	AB	LV	F			
A	26-06-2026	AB	LV	E			
IND	DATE	DESS	VISA	IND	DATE	DESS	VISA

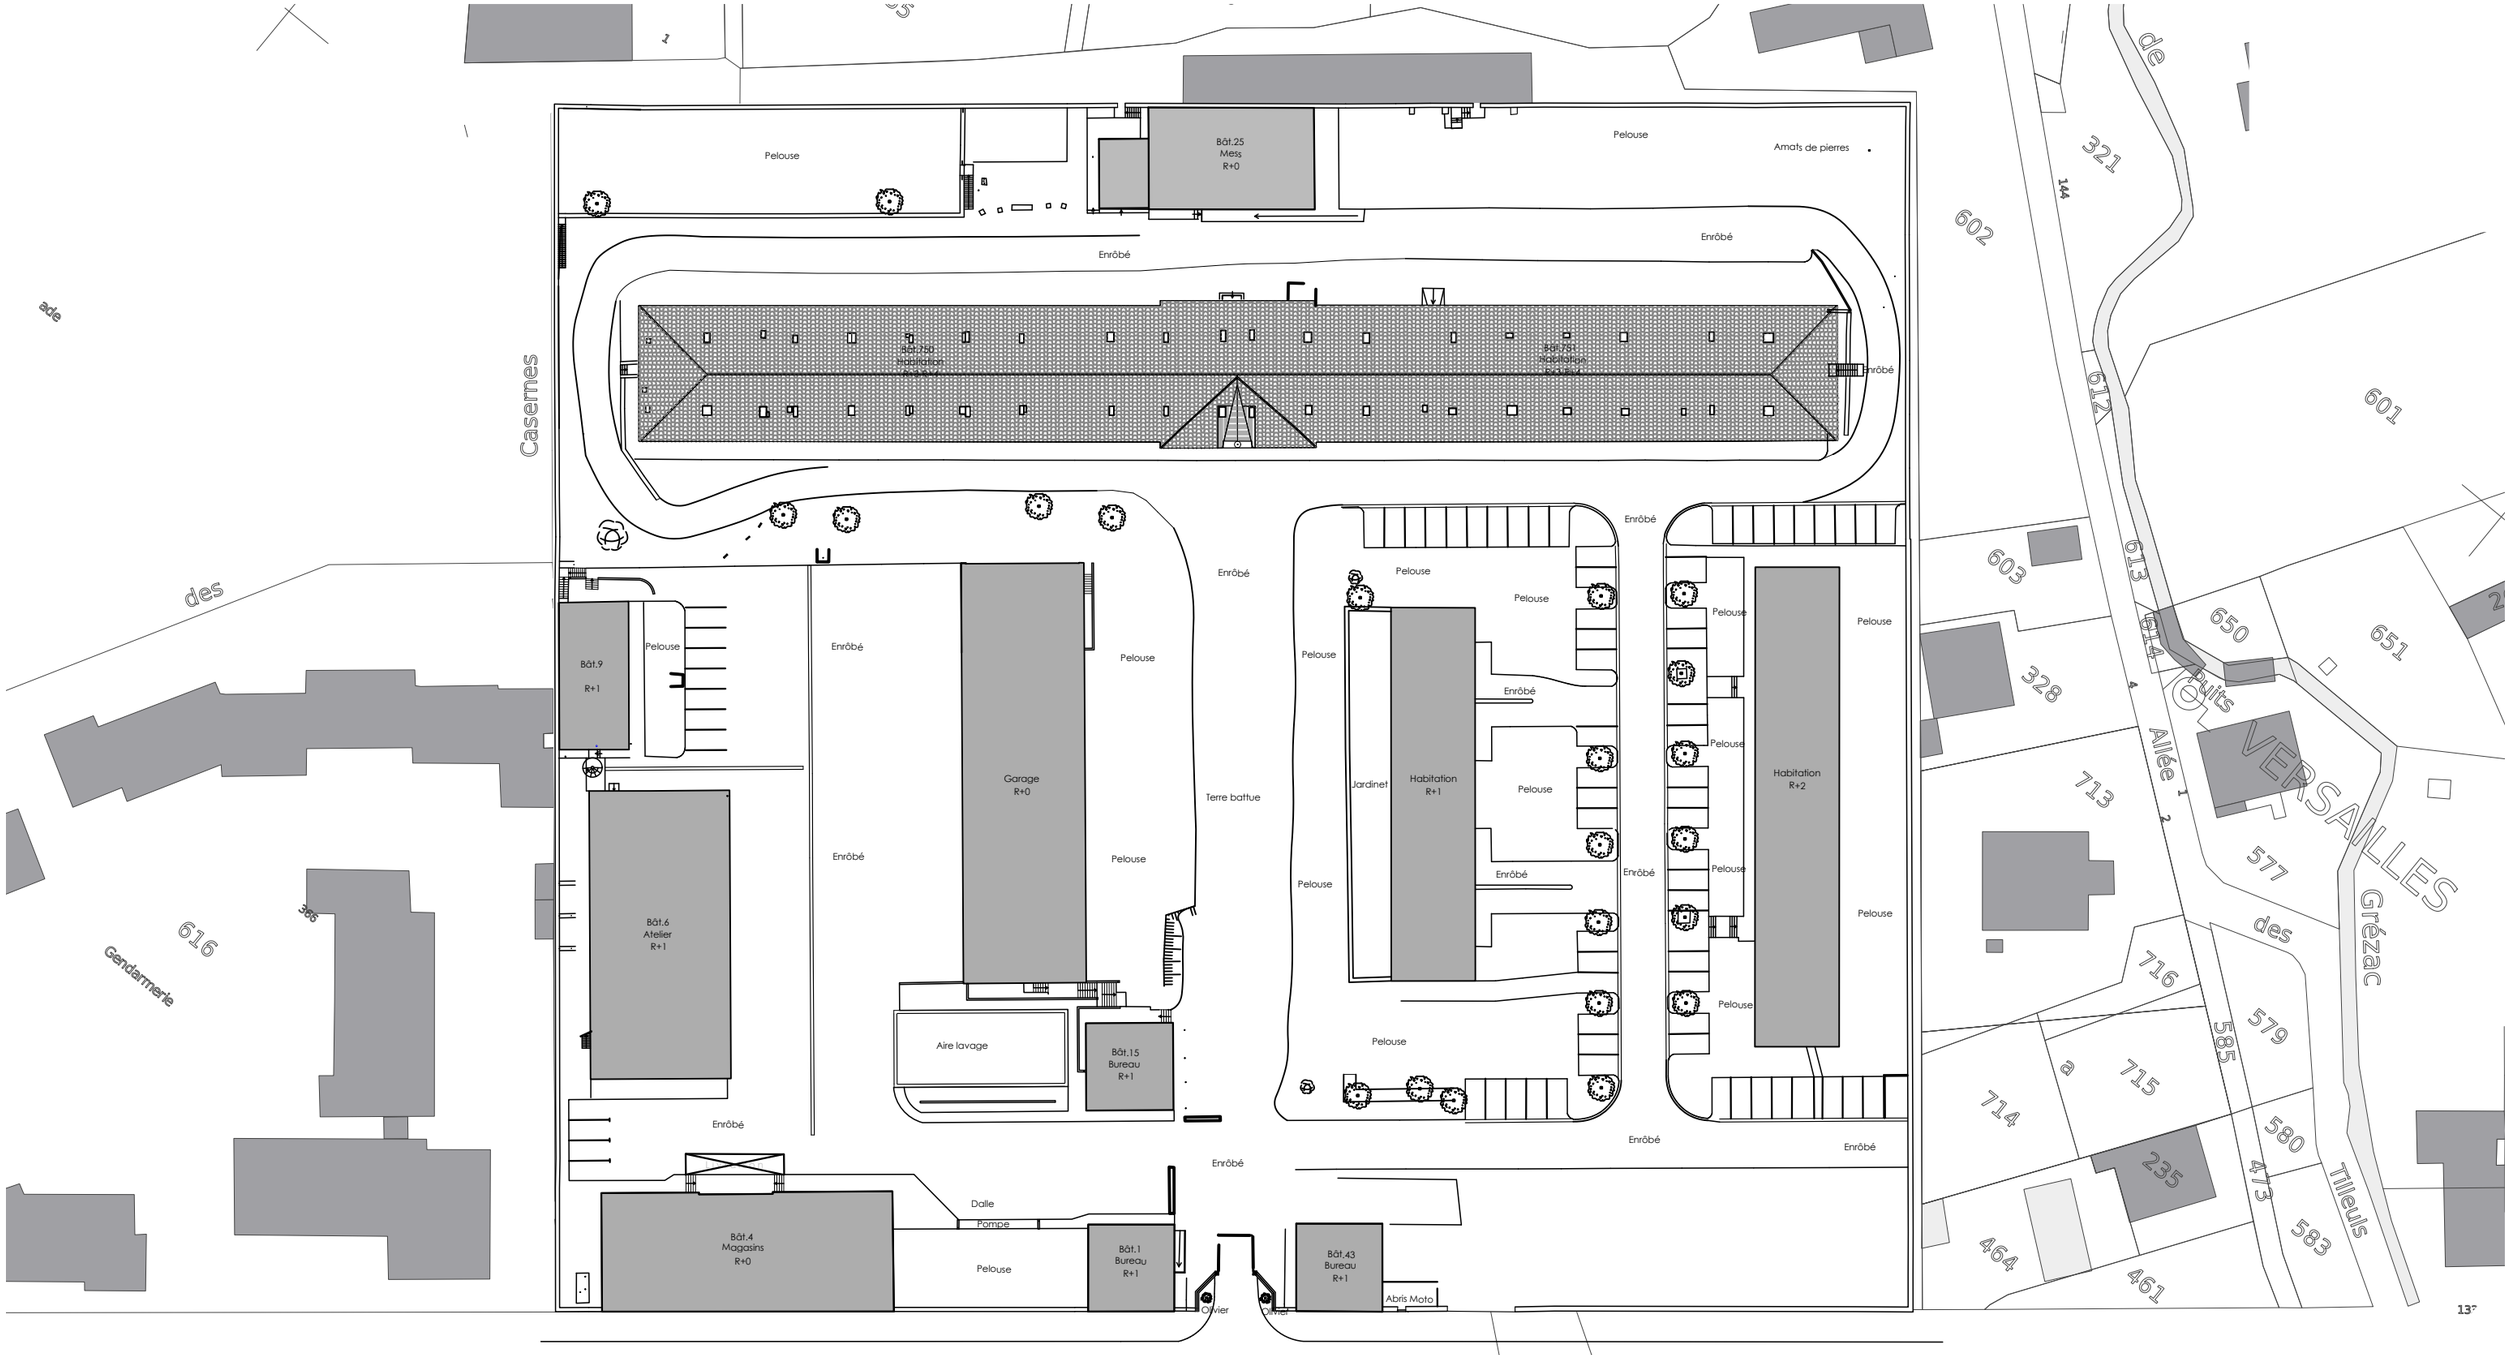

0 1 2 3 4 cm

0 750 1500 2250 3000 cm

Réhabilitation de la Caserne Fouque - LODEVE

MAITRE D'OUVRAGE
Ministère de l'intérieur

CONDUITE D'OPERATION : SGAMI SUD
Direction de l'Immobilier (DI)
Bureau régional des affaires immobilières Occitanie
Délégation Territoriale de Colomiers

MAITRE D'OEUVRE
ARCHI CONCEPT

2 bd des Pyrénées - 66 000 Perpignan
tel : 04 68 34 59 42 - fax: 04 68 34 02 40
mail : contact@agence-archiconcept.fr

Plan Masse

N° D'AFFAIRE	EMETTEUR	PHASE D'ETUDE	ECHELLE	FORMAT	NUMERO	INDICE
22545	ARC	EDL	1/750	A3	-	B


ARCHI concept

BUREAU D'ETUDE :


IND	DATE	DESS	VISA
D			
C			
B	31-07-2026	AB	LV
A	26-06-2026	AB	LV

BUREAU DE CONTROLE :


IND	DATE	DESS	VISA
H			
G			
F			
E			

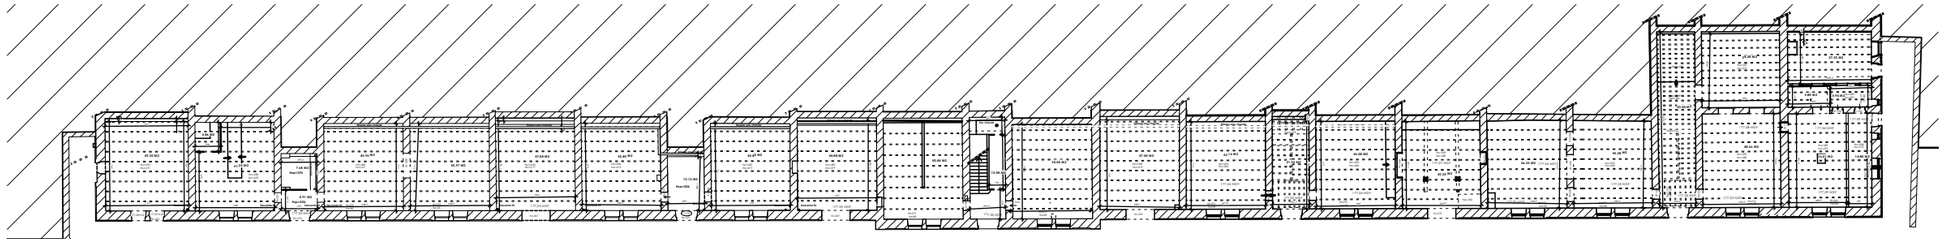


Plan Rez de jardin - Echelle : 1/500 ème

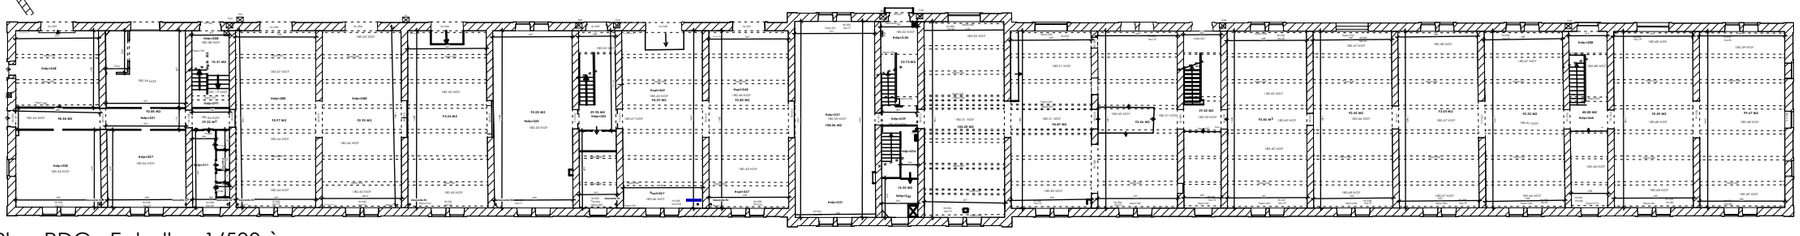


Plan RDC - Echelle : 1/500 ème

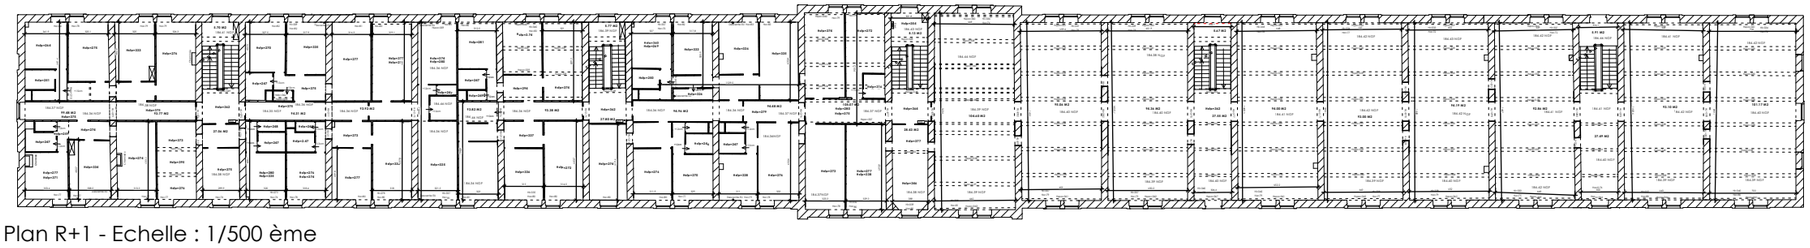


Plan R+1 - Echelle : 1/500 ème

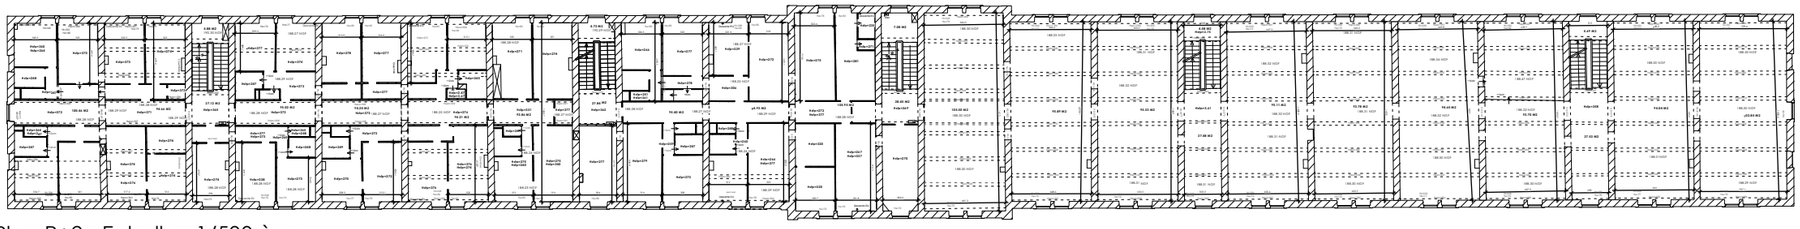

Plan R+2 - Echelle : 1/500 ème

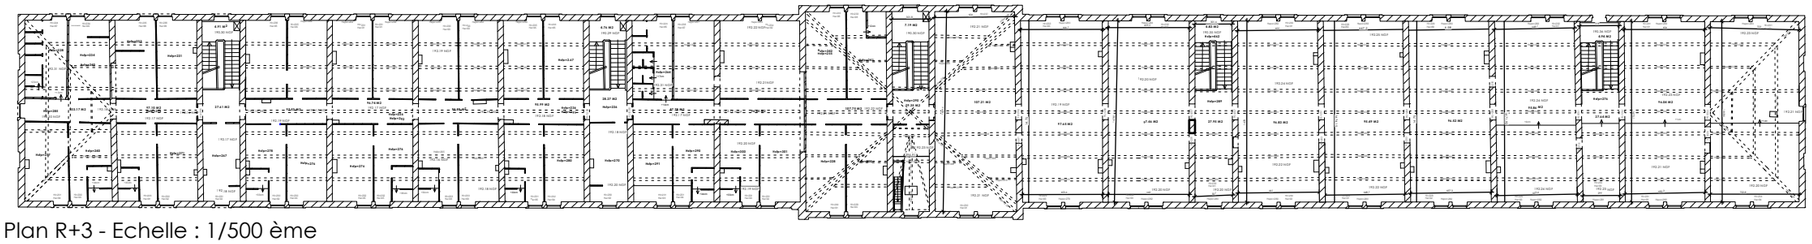

Plan R+3 - Echelle : 1/500 ème

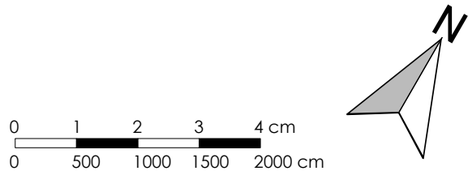

Réhabilitation de la Caserne Fouque - LODEVE

MAITRE D'OUVRAGE
Ministère de l'intérieur

CONDUITE D'OPERATION : SGAMI SUD
Direction de l'Immobilier (DI)
Bureau régional des affaires immobilières Occitanie
Délégation Territoriale de Colomiers

MAITRE D'OEUVRE
ARCHI CONCEPT


2 bd des Pyrénées - 66 000 Perpignan
tel : 04 68 34 59 42 - fax: 04 68 34 02 40
mail : contact@agence-archiconcept.fr

Plan des niveaux

N° D'AFFAIRE	EMETTEUR	PHASE D'ETUDE	ECHELLE	FORMAT	NUMERO	INDICE
22545	ARC	EDL	1/500	A3	-	B

ARCHI concept


BUREAU D'ETUDE :				BUREAU DE CONTROLE :			
IND	DATE	DESS	VISA	IND	DATE	DESS	VISA
D				H			
C				G			
B	31-07-2026	AB	LV	F			
A	26-06-2026	AB	LV	E			

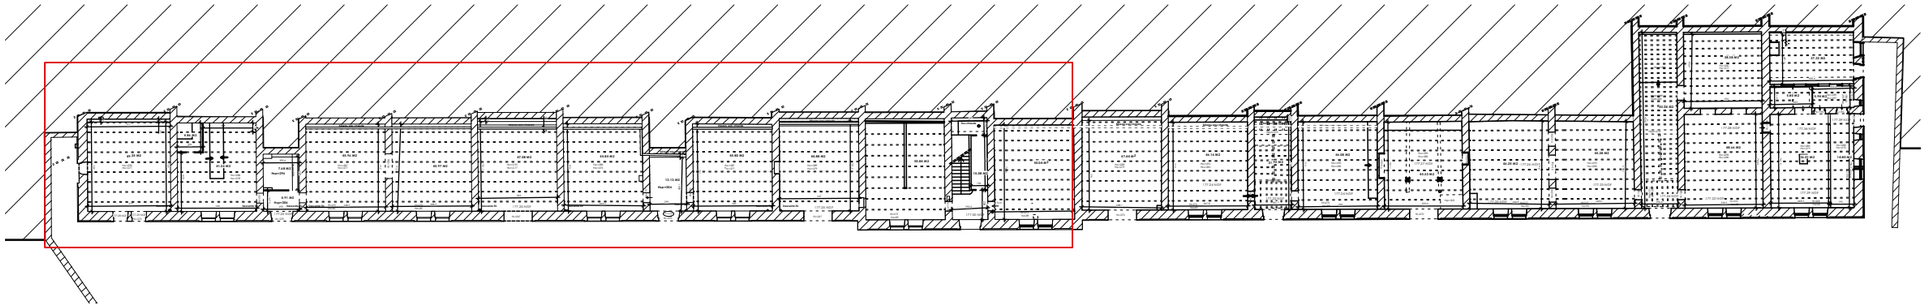

Plan Rez de Jardin - Echelle : 1/500 ème

0 1 2 3 4 cm

0 500 1000 1500 2000 cm

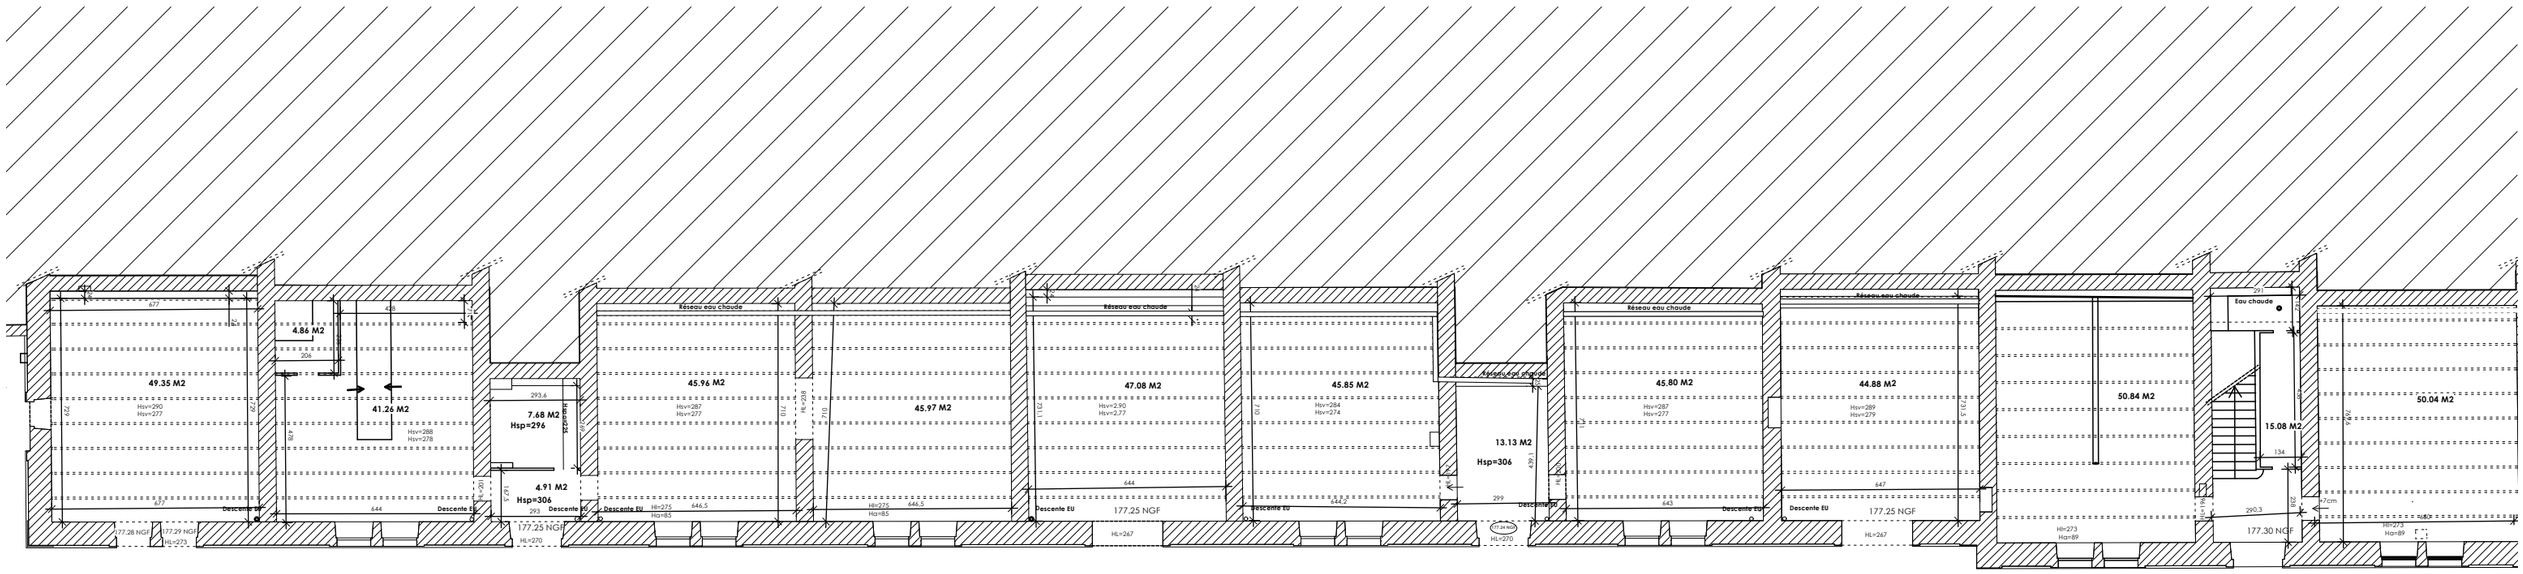

Plan Rez de Jardin - Echelle : 1/200 ème

0 1 2 3 4 cm

0 200 400 600 800 cm

Réhabilitation de la Caserne Fouque - LODEVE

MAITRE D'OUVRAGE
Ministère de l'intérieur

CONDUITE D'OPERATION : SGAMI SUD
Direction de l'Immobilier (DI)
Bureau régional des affaires immobilières Occitanie
Délégation Territoriale de Colomiers

MAITRE D'OEUVRE
ARCHI CONCEPT

2 bd des Pyrénées - 66 000 Perpignan
tel : 04 68 34 59 42 - fax: 04 68 34 02 40
mail : contact@agence-archiconcept.fr

Plan Rez de Jardin

N° D'AFFAIRE	EMETTEUR	PHASE D'ETUDE	ECHELLE	FORMAT	NUMERO	INDICE
22545	ARC	EDL	-	A3	-	B


ARCHI concept

BUREAU D'ETUDE :

IND	DATE	DESS	VISA
D			
C			
B	31-07-2026	AB	LV
A	26-06-2026	AB	LV


BUREAU DE CONTROLE :

IND	DATE	DESS	VISA
H			
G			
F			
E			

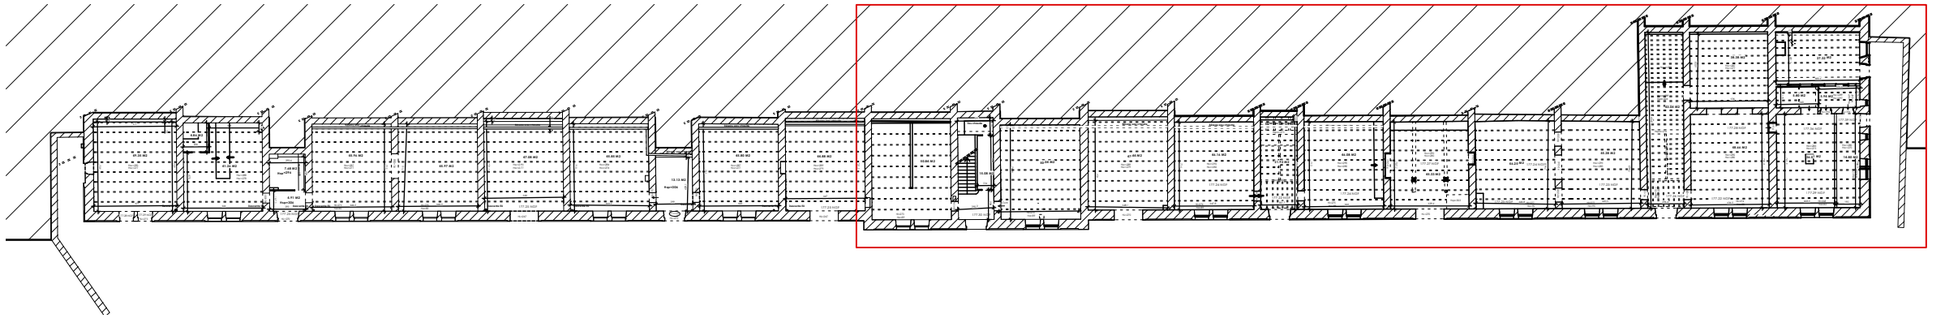

Plan Rez de Jardin - Echelle : 1/500ème

0 500 1000 1500 2000 cm

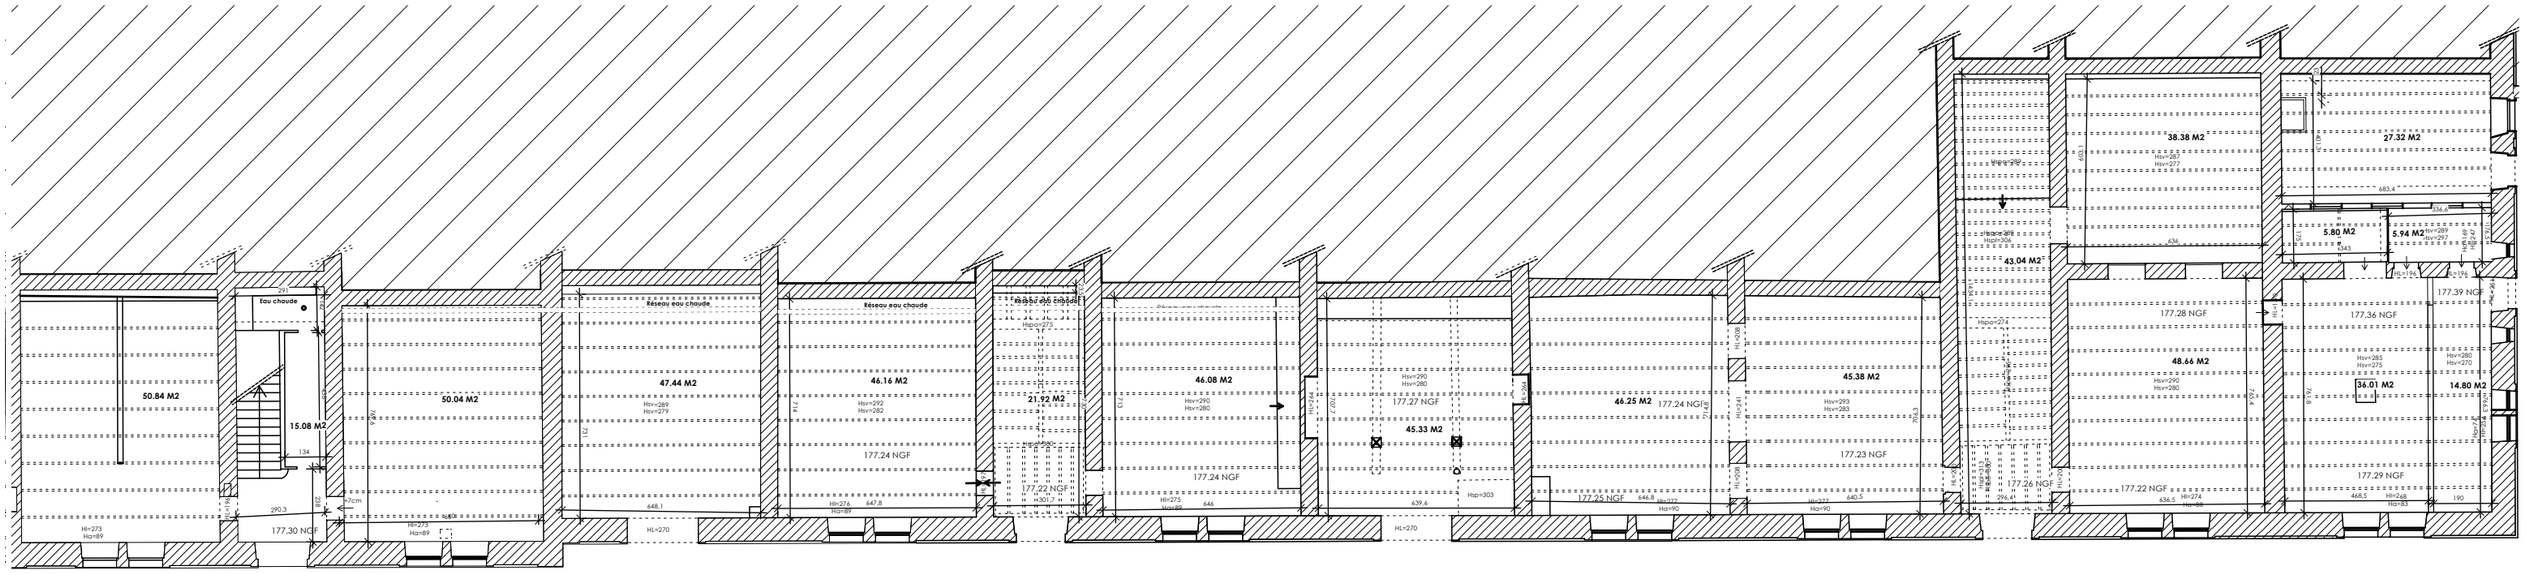

Plan Rez de Jardin - Echelle : 1/200 ème

0 200 400 600 800 cm

Réhabilitation de la Caserne Fouque - LODEVE

MAITRE D'OUVRAGE
Ministère de l'intérieur

CONDUITE D'OPERATION : SGAMI SUD
Direction de l'Immobilier (DI)
Bureau régional des affaires immobilières Occitanie
Délégation Territoriale de Colomiers

MAITRE D'OEUVRE
ARCHI CONCEPT

2 bd des Pyrénées - 66 000 Perpignan
tel : 04 68 34 59 42 - fax: 04 68 34 02 40
mail : contact@agence-archiconcept.fr

Plan Rez de Jardin

N° D'AFFAIRE	EMETTEUR	PHASE D'ETUDE	ECHELLE	FORMAT	NUMERO	INDICE
22545	ARC	EDL	-	A3	-	B


ARCHI concept

BUREAU D'ETUDE :

IND	DATE	DESS	VISA
D			
C			
B	31-07-2026	AB	LV
A	26-06-2026	AB	LV

BUREAU DE CONTROLE :


IND	DATE	DESS	VISA
H			
G			
F			
E			

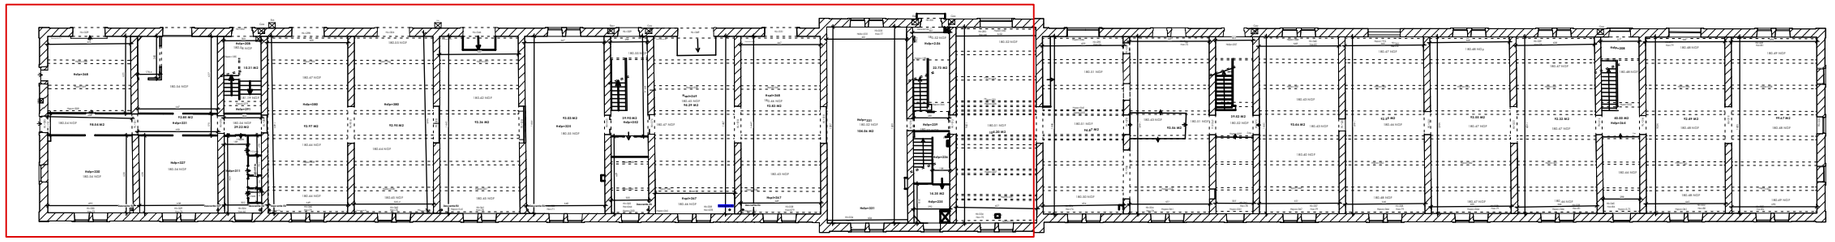

Plan RDC - Echelle : 1/500 ème

0 1 2 3 4 cm

0 500 1000 1500 2000 cm

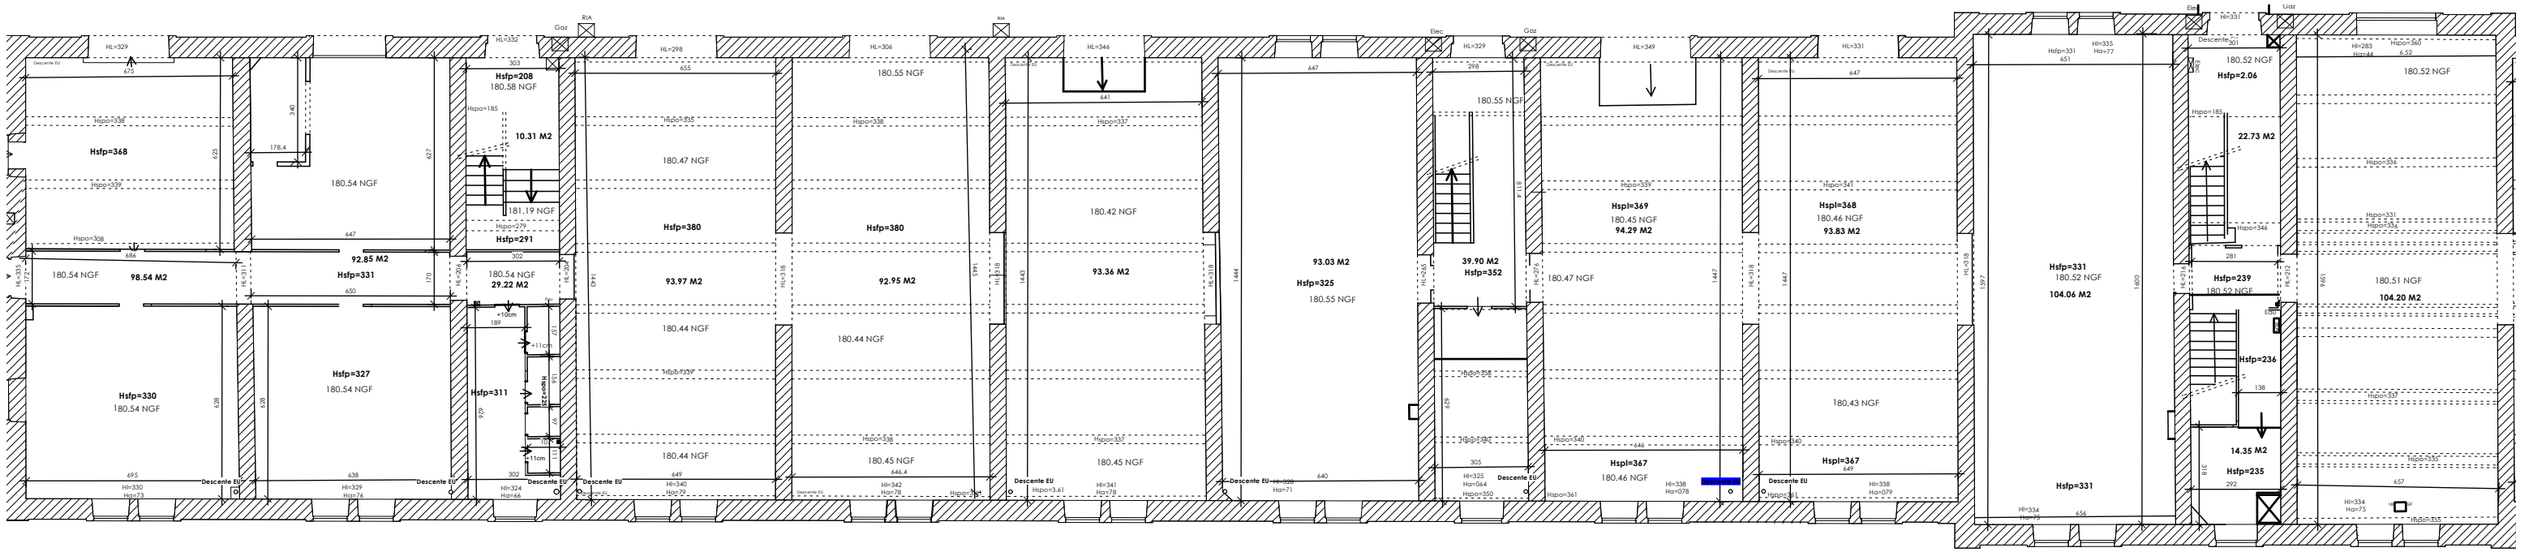

Plan RDC - Echelle : 1/200 ème

0 1 2 3 4 cm

0 200 400 600 800 cm

Réhabilitation de la Caserne Fouque - LODEVE

MAITRE D'OUVRAGE
Ministère de l'intérieur

CONDUITE D'OPERATION : SGAMI SUD
Direction de l'Immobilier (DI)
Bureau régional des affaires immobilières Occitanie
Délégation Territoriale de Colomiers

MAITRE D'OEUVRE
ARCHI CONCEPT

2 bd des Pyrénées - 66 000 Perpignan
tel : 04 68 34 59 42 - fax: 04 68 34 02 40
mail : contact@agence-archiconcept.fr

Plan RDC

N° D'AFFAIRE	EMETTEUR	PHASE D'ETUDE	ECHELLE	FORMAT	NUMERO	INDICE
22545	ARC	EDL	-	A3	-	B


ARCHI concept

BUREAU D'ETUDE :

IND	DATE	DESS	VISA
D			
C			
B	31-07-2026	AB	LV
A	26-06-2026	AB	LV

BUREAU DE CONTROLE :


IND	DATE	DESS	VISA
H			
G			
F			
E			

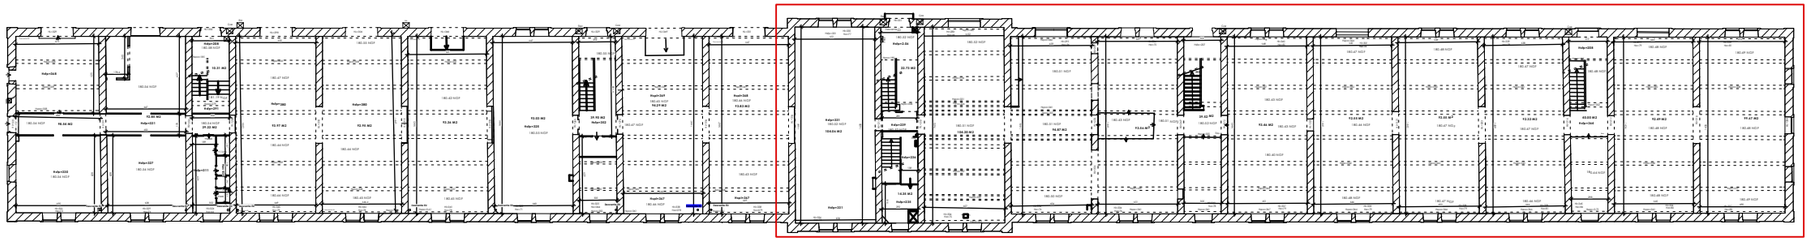

Plan RDC - Echelle : 1/500 ème

0 1 2 3 4 cm

0 500 1000 1500 2000 cm

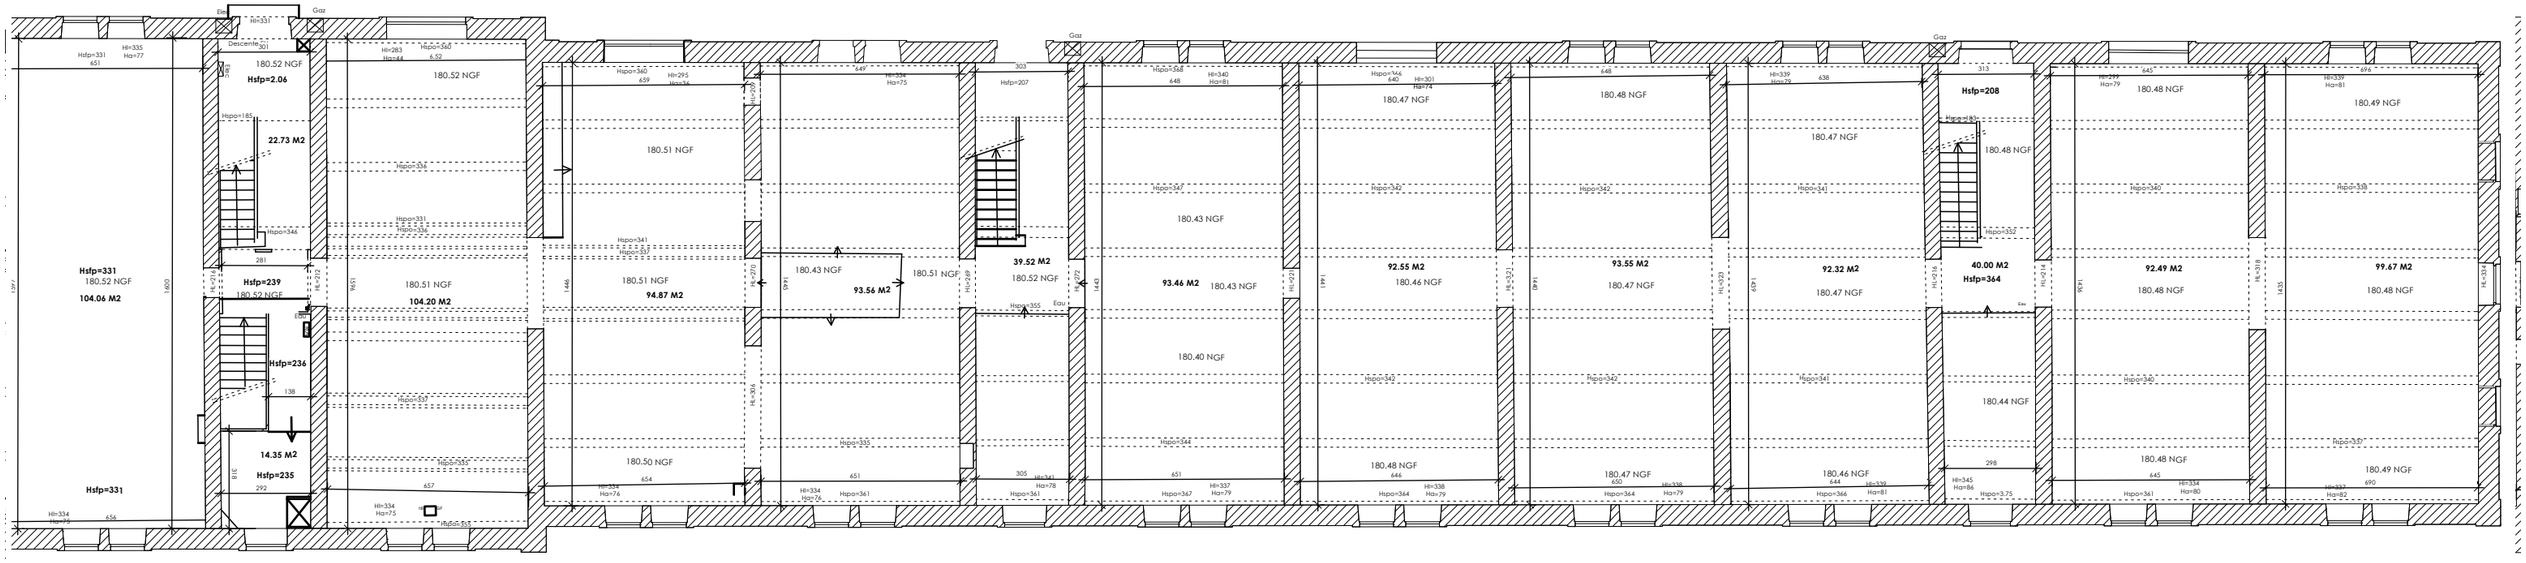

Plan RDC - Echelle : 1/200 ème

0 1 2 3 4 cm

0 200 400 600 800 cm

Réhabilitation de la Caserne Fouque - LODEVE

MAITRE D'OUVRAGE
Ministère de l'intérieur

CONDUITE D'OPERATION : SGAMI SUD
Direction de l'Immobilier (DI)
Bureau régional des affaires immobilières Occitanie
Délégation Territoriale de Colomiers

MAITRE D'OEUVRE
ARCHI CONCEPT


2 bd des Pyrénées - 66 000 Perpignan
tel : 04 68 34 59 42 - fax: 04 68 34 02 40
mail : contact@agence-archiconcept.fr

Plan RDC

N° D'AFFAIRE	EMETTEUR	PHASE D'ETUDE	ECHELLE	FORMAT	NUMERO	INDICE
22545	ARC	EDL	-	A3	-	B

ARCHI concept


BUREAU D'ETUDE :				BUREAU DE CONTROLE :			
D				H			
C				G			
B	31-07-2026	AB	LV	F			
A	26-06-2026	AB	LV	E			
IND	DATE	DESS	VISA	IND	DATE	DESS	VISA

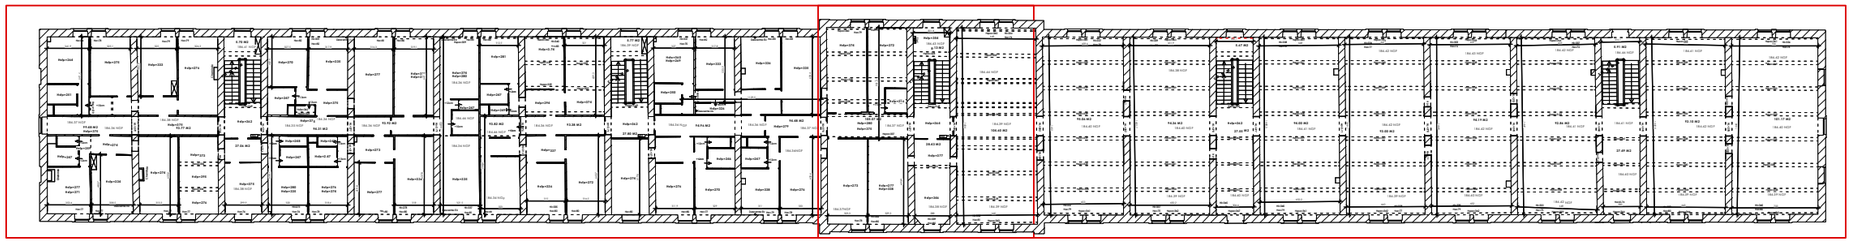

Plan R+1 - Echelle : 1/500 ème

0 1 2 3 4 cm

0 500 1000 1500 2000 cm

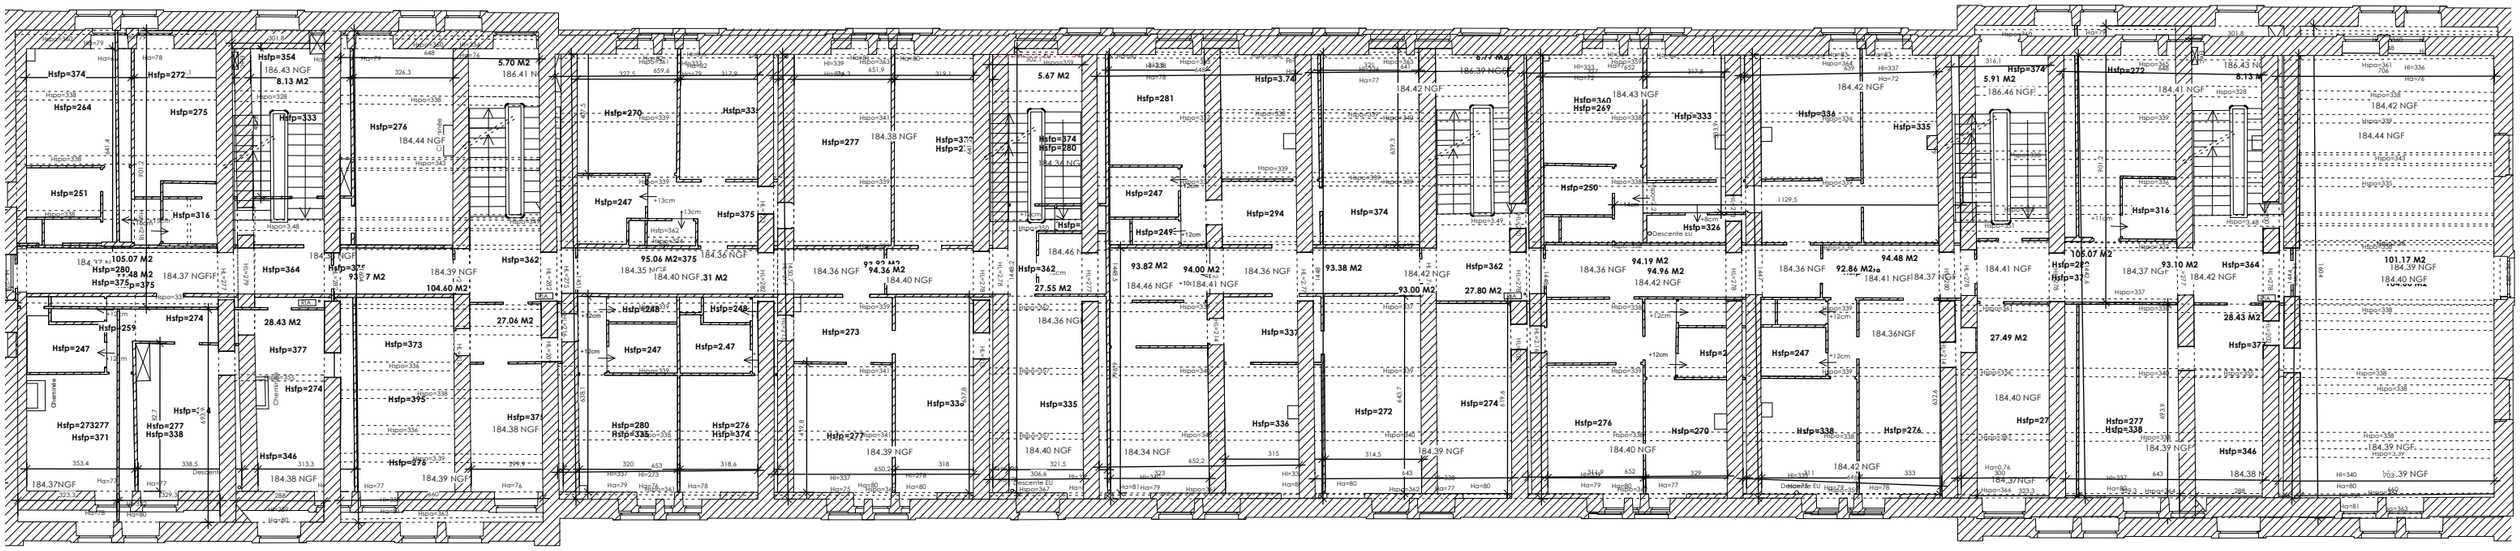

Plan R+1 - Echelle : 1/200 ème

0 1 2 3 4 cm

0 200 400 600 800 cm

Réhabilitation de la Caserne Fouque - LODEVE

MAITRE D'OUVRAGE
Ministère de l'intérieur

CONDUITE D'OPERATION : SGAMI SUD
Direction de l'Immobilier (DI)
Bureau régional des affaires immobilières Occitanie
Délégation Territoriale de Colomiers

MAITRE D'OEUVRE
ARCHI CONCEPT

2 bd des Pyrénées - 66 000 Perpignan
tel : 04 68 34 59 42 - fax: 04 68 34 02 40
mail : contact@agence-archiconcept.fr

Plan R+1

N° D'AFFAIRE	EMETTEUR	PHASE D'ETUDE	ECHELLE	FORMAT	NUMERO	INDICE
22545	ARC	EDL	-	A3	-	B


ARCHI concept

BUREAU D'ETUDE :

IND	DATE	DESS	VISA
D			
C			
B	31-07-2026	AB	LV
A	26-06-2026	AB	LV


BUREAU DE CONTROLE :

IND	DATE	DESS	VISA
H			
G			
F			
E			

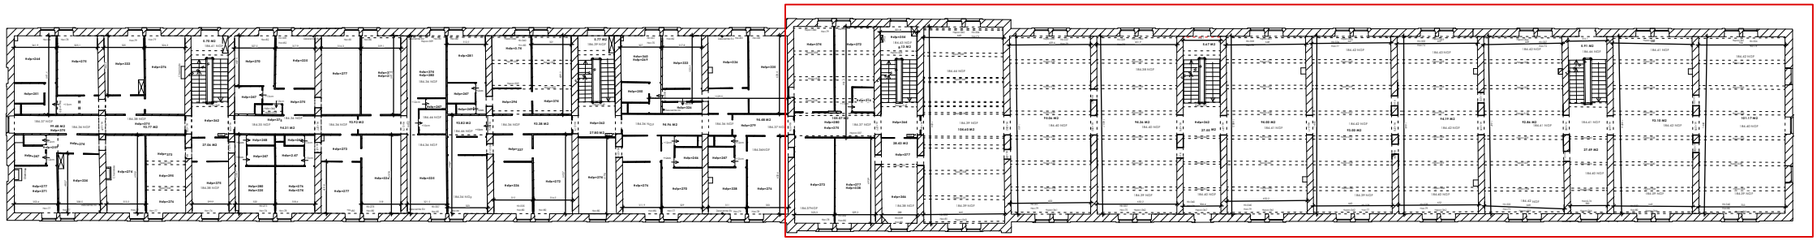

Plan R+1 - Echelle : 1/500 ème

0 1 2 3 4 cm
0 500 1000 1500 2000 cm

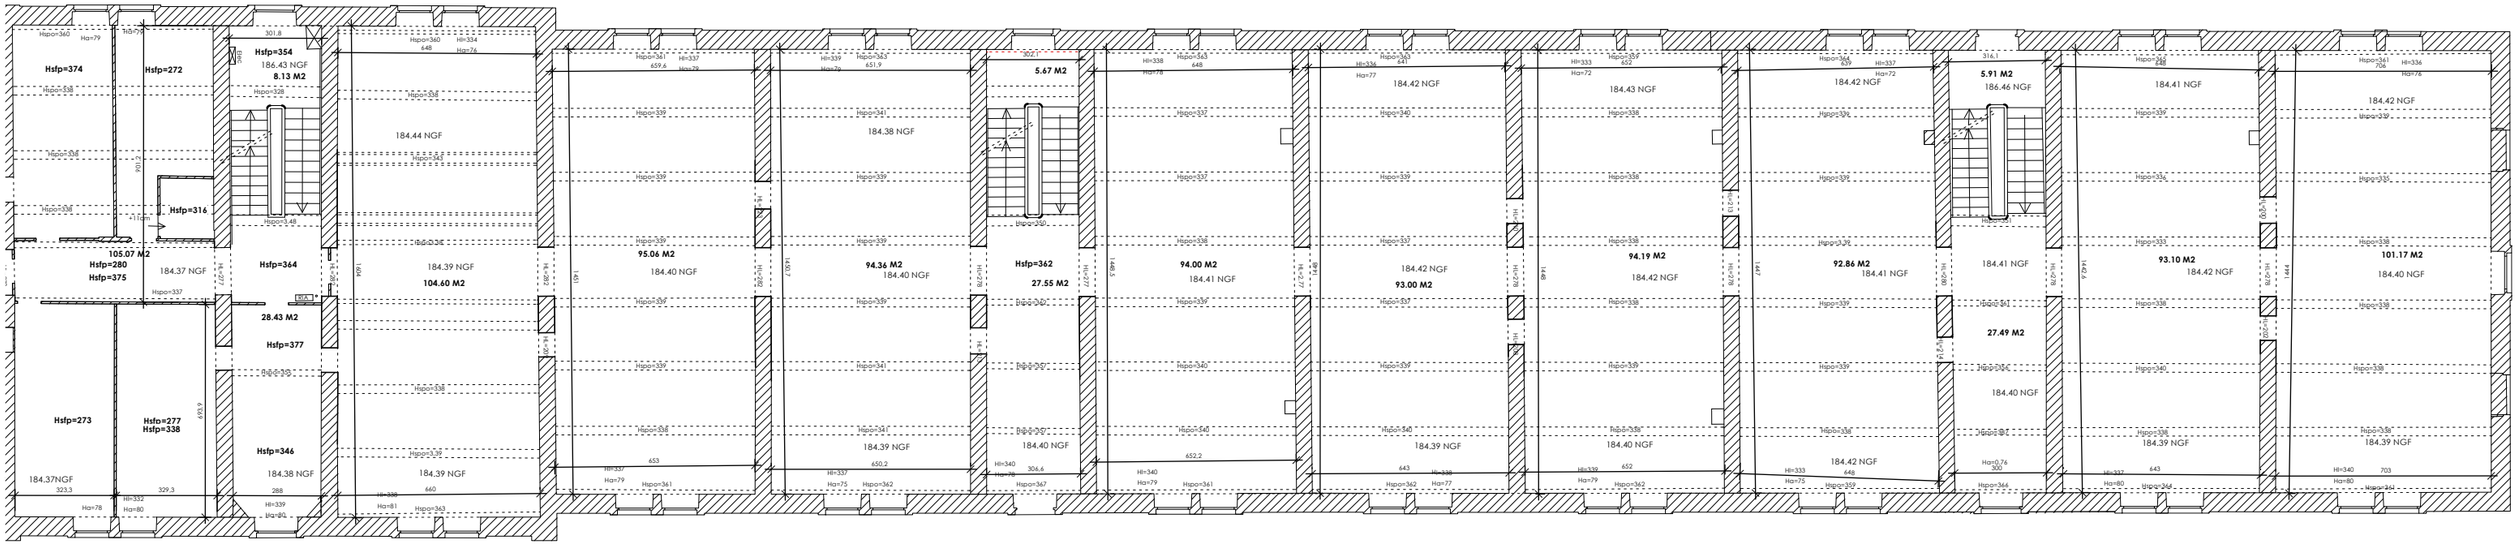

Plan R+1 - Echelle : 1/200 ème

0 1 2 3 4 cm
0 200 400 600 800 cm

Réhabilitation de la Caserne Fouque - LODEVE

MAITRE D'OUVRAGE
Ministère de l'intérieur

CONDUITE D'OPERATION : SGAMI SUD
Direction de l'Immobilier (DI)
Bureau régional des affaires immobilières Occitanie
Délégation Territoriale de Colomiers

MAITRE D'OEUVRE
ARCHI CONCEPT


2 bd des Pyrénées - 66 000 Perpignan
tel : 04 68 34 59 42 - fax: 04 68 34 02 40
mail : contact@agence-archiconcept.fr

Plan R+1

N° D'AFFAIRE	EMETTEUR	PHASE D'ETUDE	ECHELLE	FORMAT	NUMERO	INDICE
22545	ARC	EDL	-	A3	-	B

ARCHI concept


BUREAU D'ETUDE :				BUREAU DE CONTROLE :			
D				H			
C				G			
B	31-07-2026	AB	LV	F			
A	26-06-2026	AB	LV	E			
IND	DATE	DESS	VISA	IND	DATE	DESS	VISA

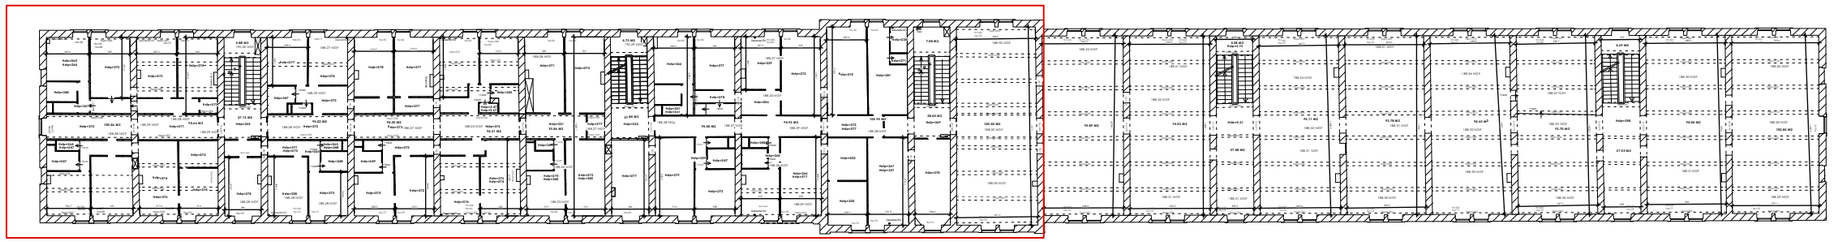

Plan R+2 - Echelle : 1/500 ème

0 1 2 3 4 cm

0 500 1000 1500 2000 cm

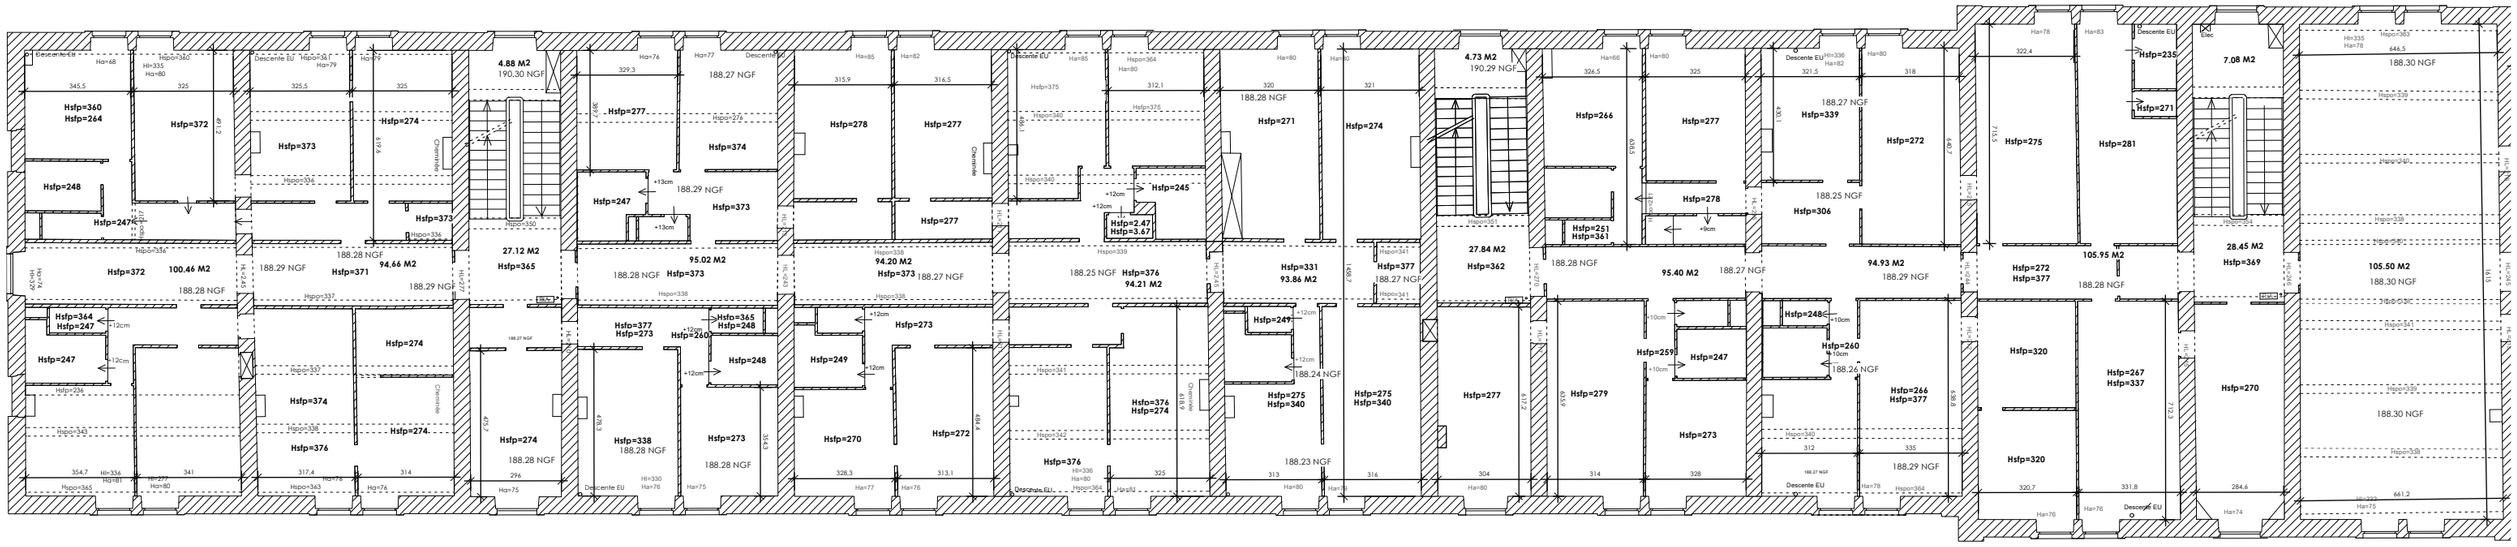

Plan R+2 - Echelle : 1/200 ème

0 1 2 3 4 cm

0 200 400 600 800 cm

Réhabilitation de la Caserne Fouque - LODEVE

MAITRE D'OUVRAGE
Ministère de l'intérieur

CONDUITE D'OPERATION : SGAMI SUD
Direction de l'Immobilier (DI)
Bureau régional des affaires immobilières Occitanie
Délégation Territoriale de Colomiers

MAITRE D'OEUVRE
ARCHI CONCEPT

2 bd des Pyrénées - 66 000 Perpignan
tel : 04 68 34 59 42 - fax: 04 68 34 02 40
mail : contact@agence-archiconcept.fr

Plan R+2

N° D'AFFAIRE	EMETTEUR	PHASE D'ETUDE	ECHELLE	FORMAT	NUMERO	INDICE
22545	ARC	EDL	-	A3	-	B


ARCHI concept

BUREAU D'ETUDE :

IND	DATE	DESS	VISA
D			
C			
B	31-07-2026	AB	LV
A	26-06-2026	AB	LV


BUREAU DE CONTROLE :

IND	DATE	DESS	VISA
H			
G			
F			
E			

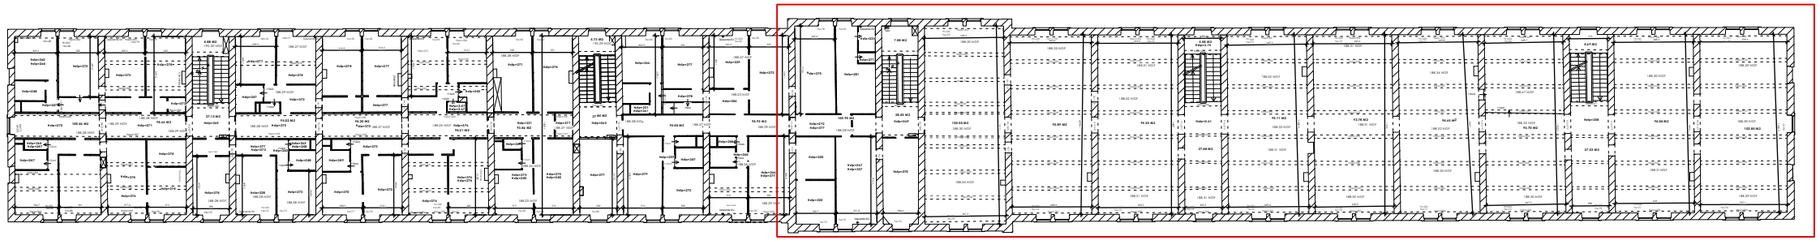

Plan R+2 - Echelle : 1/500 ème

0 1 2 3 4 cm
0 500 1000 1500 2000 cm

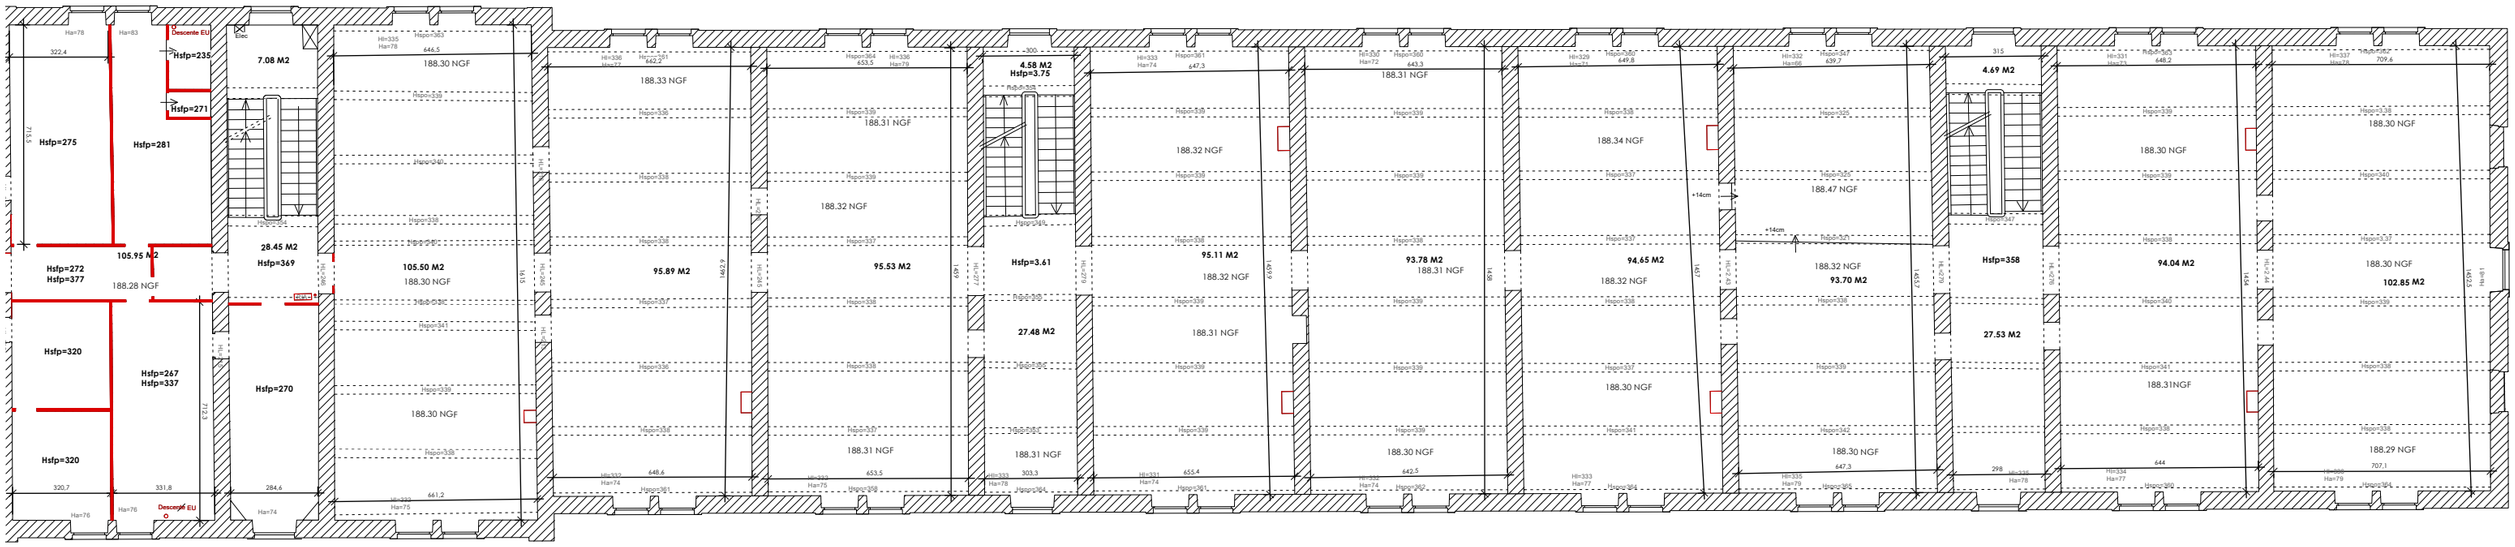

Plan R+2 - Echelle : 1/200 ème

0 1 2 3 4 cm
0 200 400 600 800 cm

Réhabilitation de la Caserne Fouque - LODEVE

MAITRE D'OUVRAGE
Ministère de l'intérieur

CONDUITE D'OPERATION : SGAMI SUD
Direction de l'Immobilier (DI)
Bureau régional des affaires immobilières Occitanie
Délégation Territoriale de Colomiers

MAITRE D'OEUVRE
ARCHI CONCEPT


2 bd des Pyrénées - 66 000 Perpignan
tel : 04 68 34 59 42 - fax: 04 68 34 02 40
mail : contact@agence-archiconcept.fr

Plan R+2

N° D'AFFAIRE	EMETTEUR	PHASE D'ETUDE	ECHELLE	FORMAT	NUMERO	INDICE
22545	ARC	EDL	-	A3	-	B

ARCHI concept


BUREAU D'ETUDE :				BUREAU DE CONTROLE :			
D				H			
C				G			
B	31-07-2026	AB	LV	F			
A	26-06-2026	AB	LV	E			
IND	DATE	DESS	VISA	IND	DATE	DESS	VISA

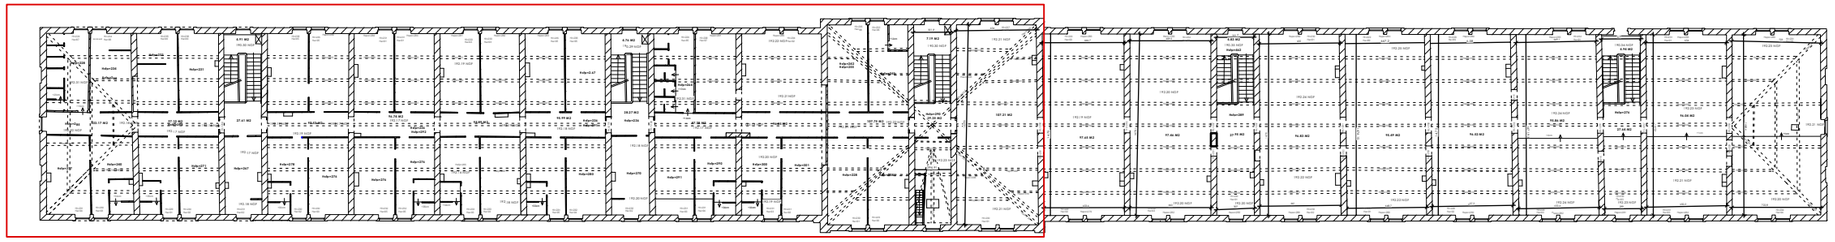

Plan R+3 - Echelle : 1/500 ème

0 1 2 3 4 cm

0 500 1000 1500 2000 cm

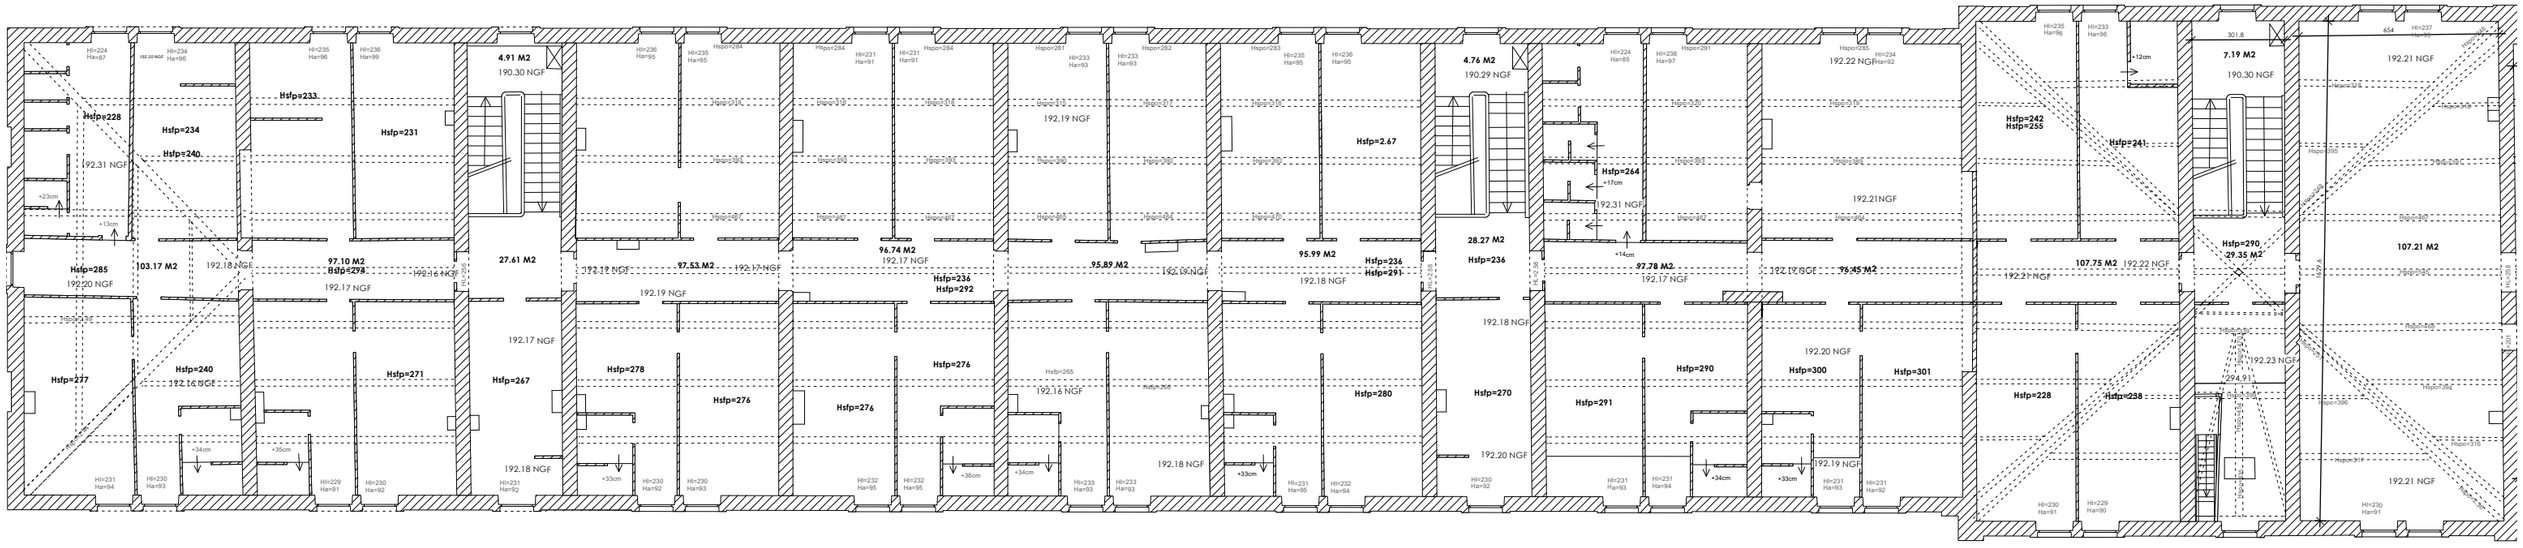

Plan R+3 - Echelle : 1/200 ème

0 1 2 3 4 cm

0 200 400 600 800 cm

Réhabilitation de la Caserne Fouque - LODEVE

MAITRE D'OUVRAGE
Ministère de l'intérieur

CONDUITE D'OPERATION : SGAMI SUD
Direction de l'Immobilier (DI)
Bureau régional des affaires immobilières Occitanie
Délégation Territoriale de Colomiers

MAITRE D'OEUVRE
ARCHI CONCEPT

2 bd des Pyrénées - 66 000 Perpignan
tel : 04 68 34 59 42 - fax: 04 68 34 02 40
mail : contact@agence-archiconcept.fr

Plan R+3

N° D'AFFAIRE	EMETTEUR	PHASE D'ETUDE	ECHELLE	FORMAT	NUMERO	INDICE
22545	ARC	EDL	-	A3	-	B


ARCHI concept

BUREAU D'ETUDE :

IND	DATE	DESS	VISA
D			
C			
B	31-07-2026	AB	LV
A	26-06-2026	AB	LV


BUREAU DE CONTROLE :

IND	DATE	DESS	VISA
H			
G			
F			
E			

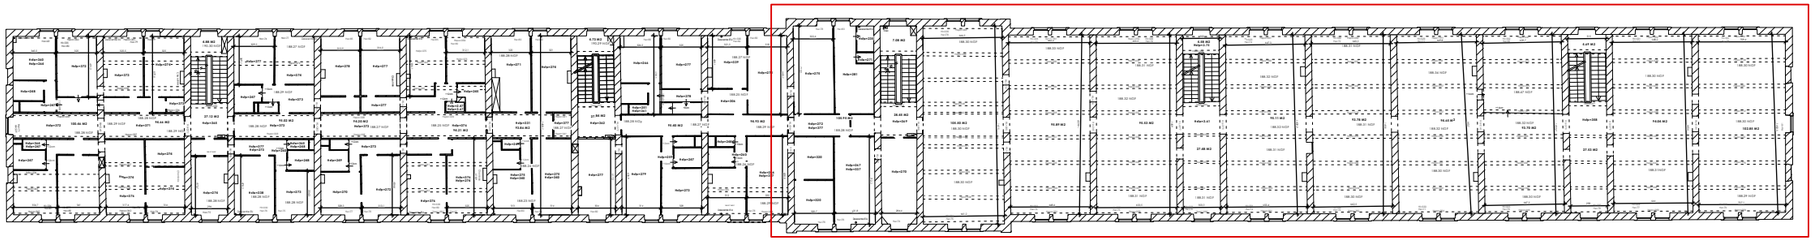

Plan R+2 - Echelle : 1/500 ème

0 1 2 3 4 cm
0 500 1000 1500 2000 cm

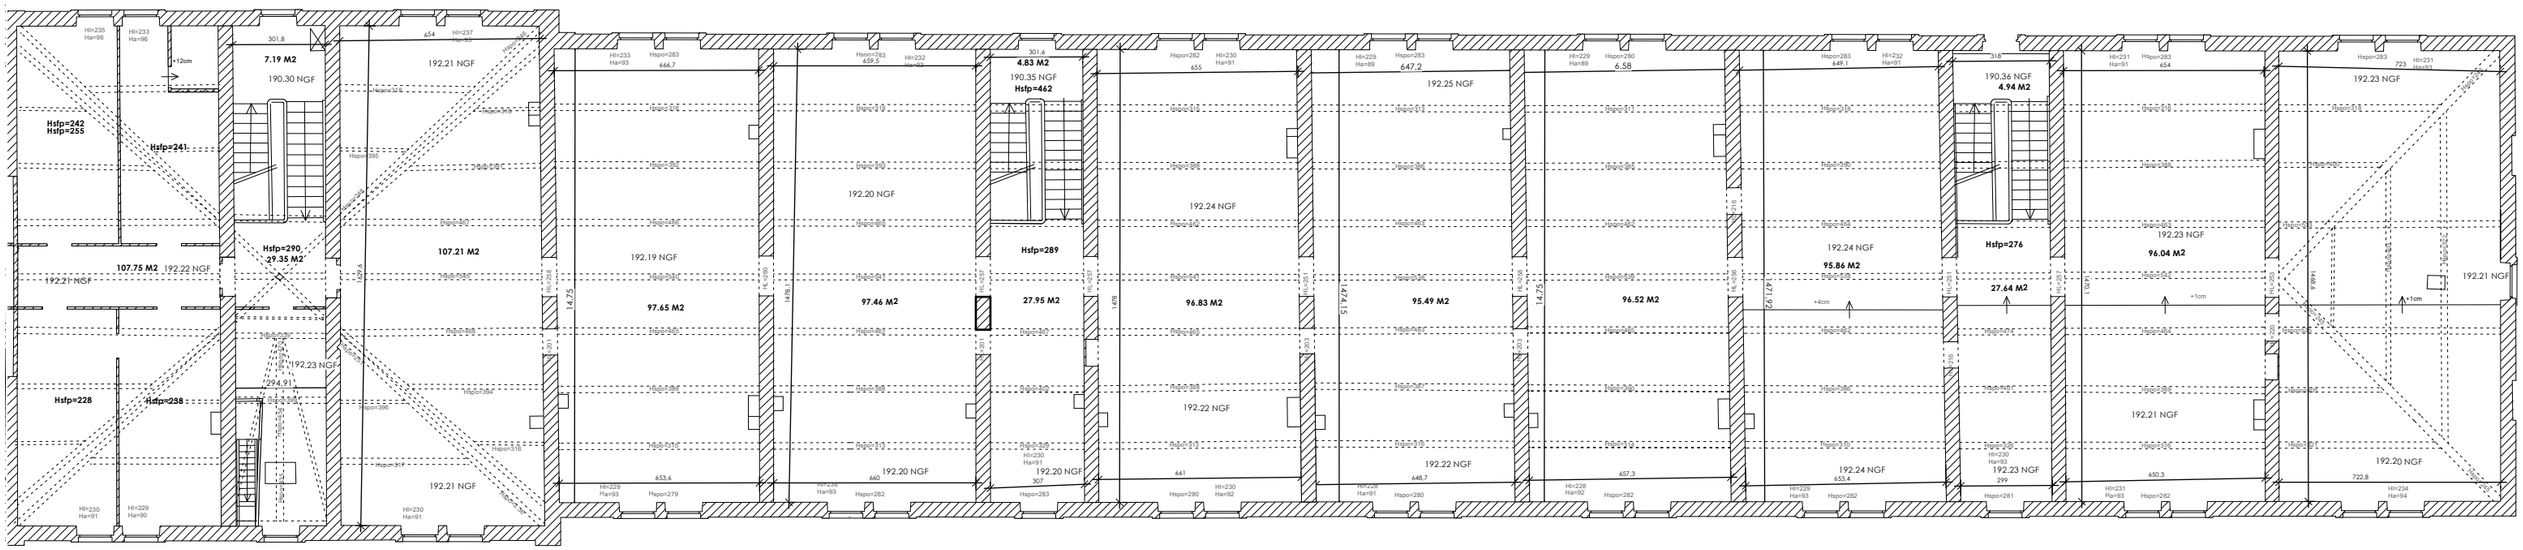

Plan R+3 - Echelle : 1/200 ème

0 1 2 3 4 cm
0 200 400 600 800 cm

Réhabilitation de la Caserne Fouque - LODEVE

MAITRE D'OUVRAGE
Ministère de l'intérieur

CONDUITE D'OPERATION : SGAMI SUD
Direction de l'Immobilier (DI)
Bureau régional des affaires immobilières Occitanie
Délégation Territoriale de Colomiers

MAITRE D'OEUVRE
ARCHI CONCEPT


2 bd des Pyrénées - 66 000 Perpignan
tel : 04 68 34 59 42 - fax: 04 68 34 02 40
mail : contact@agence-archiconcept.fr

Plan R+3

N° D'AFFAIRE	EMETTEUR	PHASE D'ETUDE	ECHELLE	FORMAT	NUMERO	INDICE
22545	ARC	EDL	-	A3	-	B


ARCHI concept

BUREAU D'ETUDE :				BUREAU DE CONTROLE :			
D				H			
C				G			
B	31-07-2026	AB	LV	F			
A	26-06-2026	AB	LV	E			
IND	DATE	DESS	VISA	IND	DATE	DESS	VISA

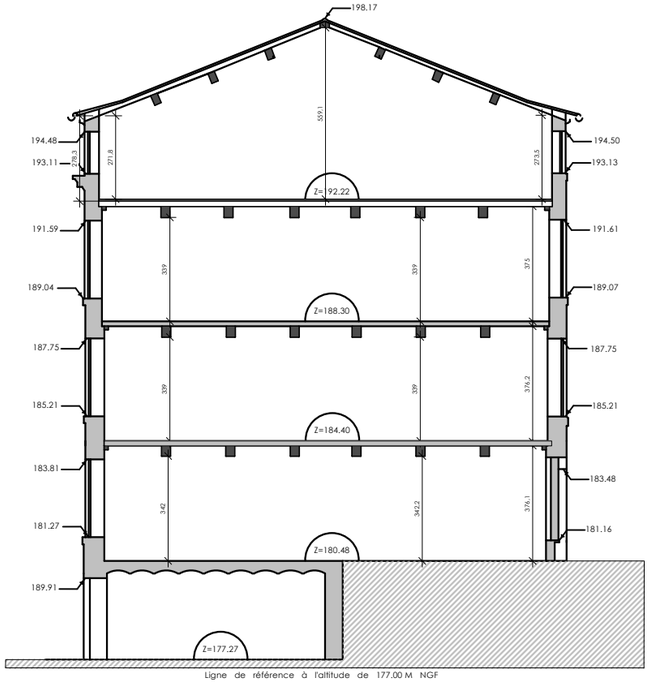


Coupe AA - Echelle : 1/200 ème

0 1 2 3 4 cm
0 200 400 600 800 cm

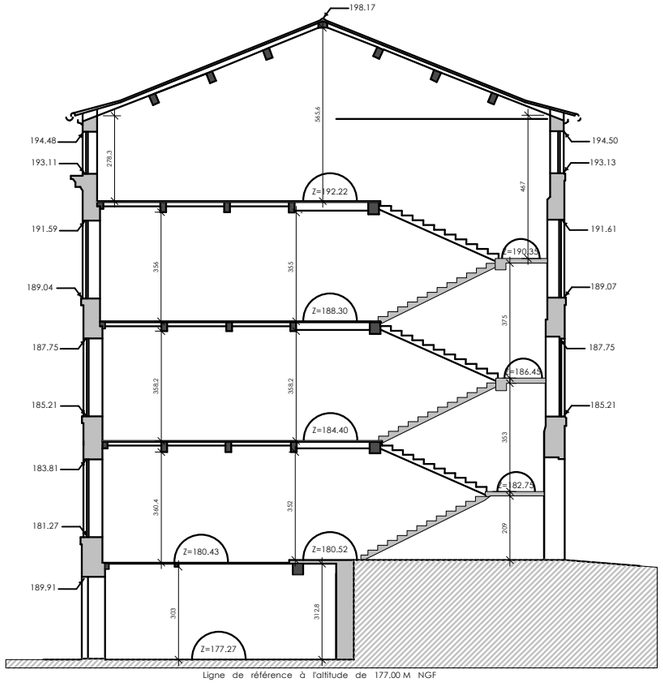

Coupe BB - Echelle : 1/200 ème

0 1 2 3 4 cm
0 200 400 600 800 cm

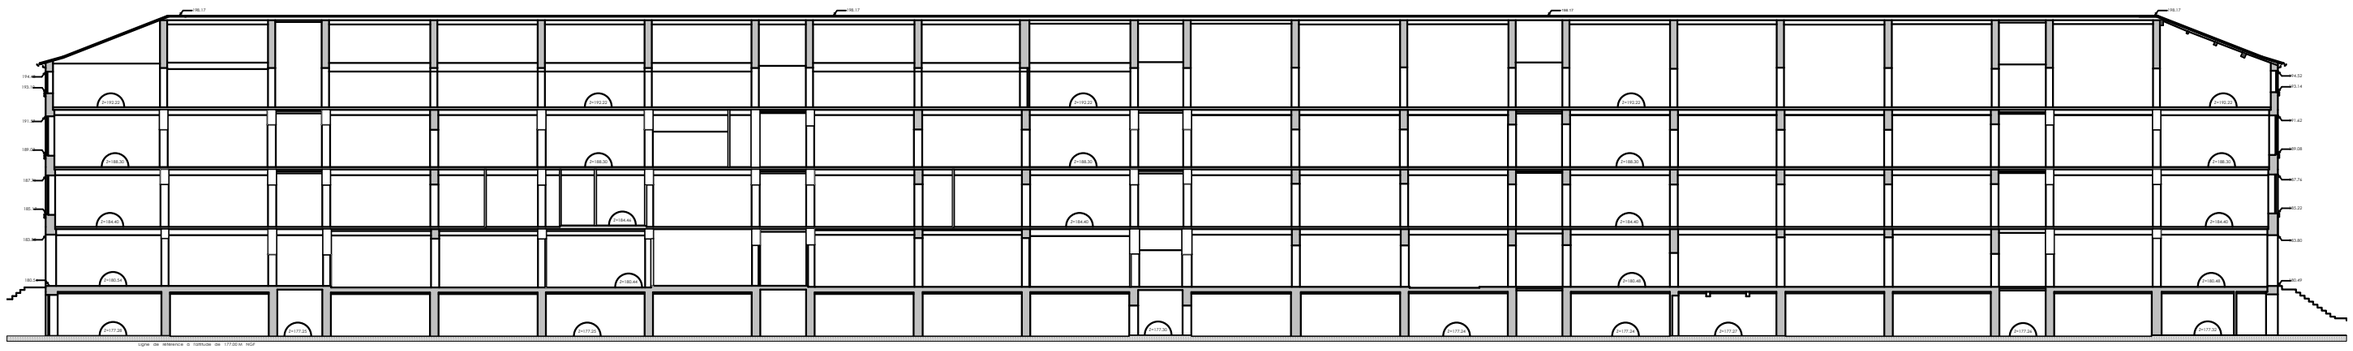

Coupe CC - Echelle : 1/500 ème

0 1 2 3 4 cm
0 500 1000 1500 2000 cm

Réhabilitation de la Caserne Fouque - LODEVE

MAITRE D'OUVRAGE
Ministère de l'intérieur

CONDUITE D'OPERATION : SGAMI SUD
Direction de l'Immobilier (DI)
Bureau régional des affaires immobilières Occitanie
Délégation Territoriale de Colomiers

MAITRE D'OEUVRE
ARCHI CONCEPT

2 bd des Pyrénées - 66 000 Perpignan
tel : 04 68 34 59 42 - fax: 04 68 34 02 40
mail : contact@agence-archiconcept.fr

Coupes

N° D'AFFAIRE	EMETTEUR	PHASE D'ETUDE	ECHELLE	FORMAT	NUMERO	INDICE
22545	ARC	EDL	-	A3	-	B


ARCHI concept

BUREAU D'ETUDE :

IND	DATE	DESS	VISA
D			
C			
B	31-07-2026	AB	LV
A	26-06-2026	AB	LV


BUREAU DE CONTROLE :

IND	DATE	DESS	VISA
H			
G			
F			
E			

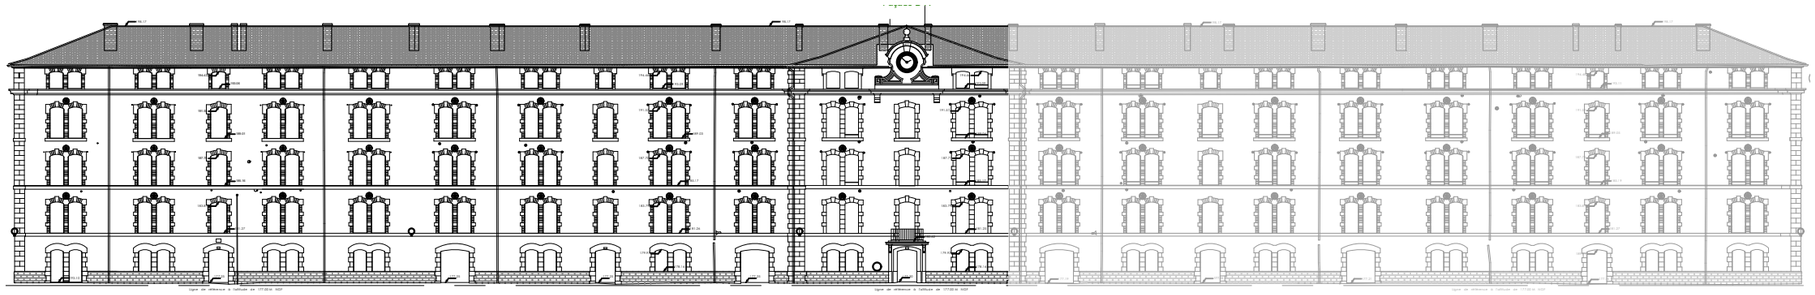

Façade Sud - Echelle : 1/500 ème

0 1 2 3 4 cm
0 500 1000 1500 2000 cm

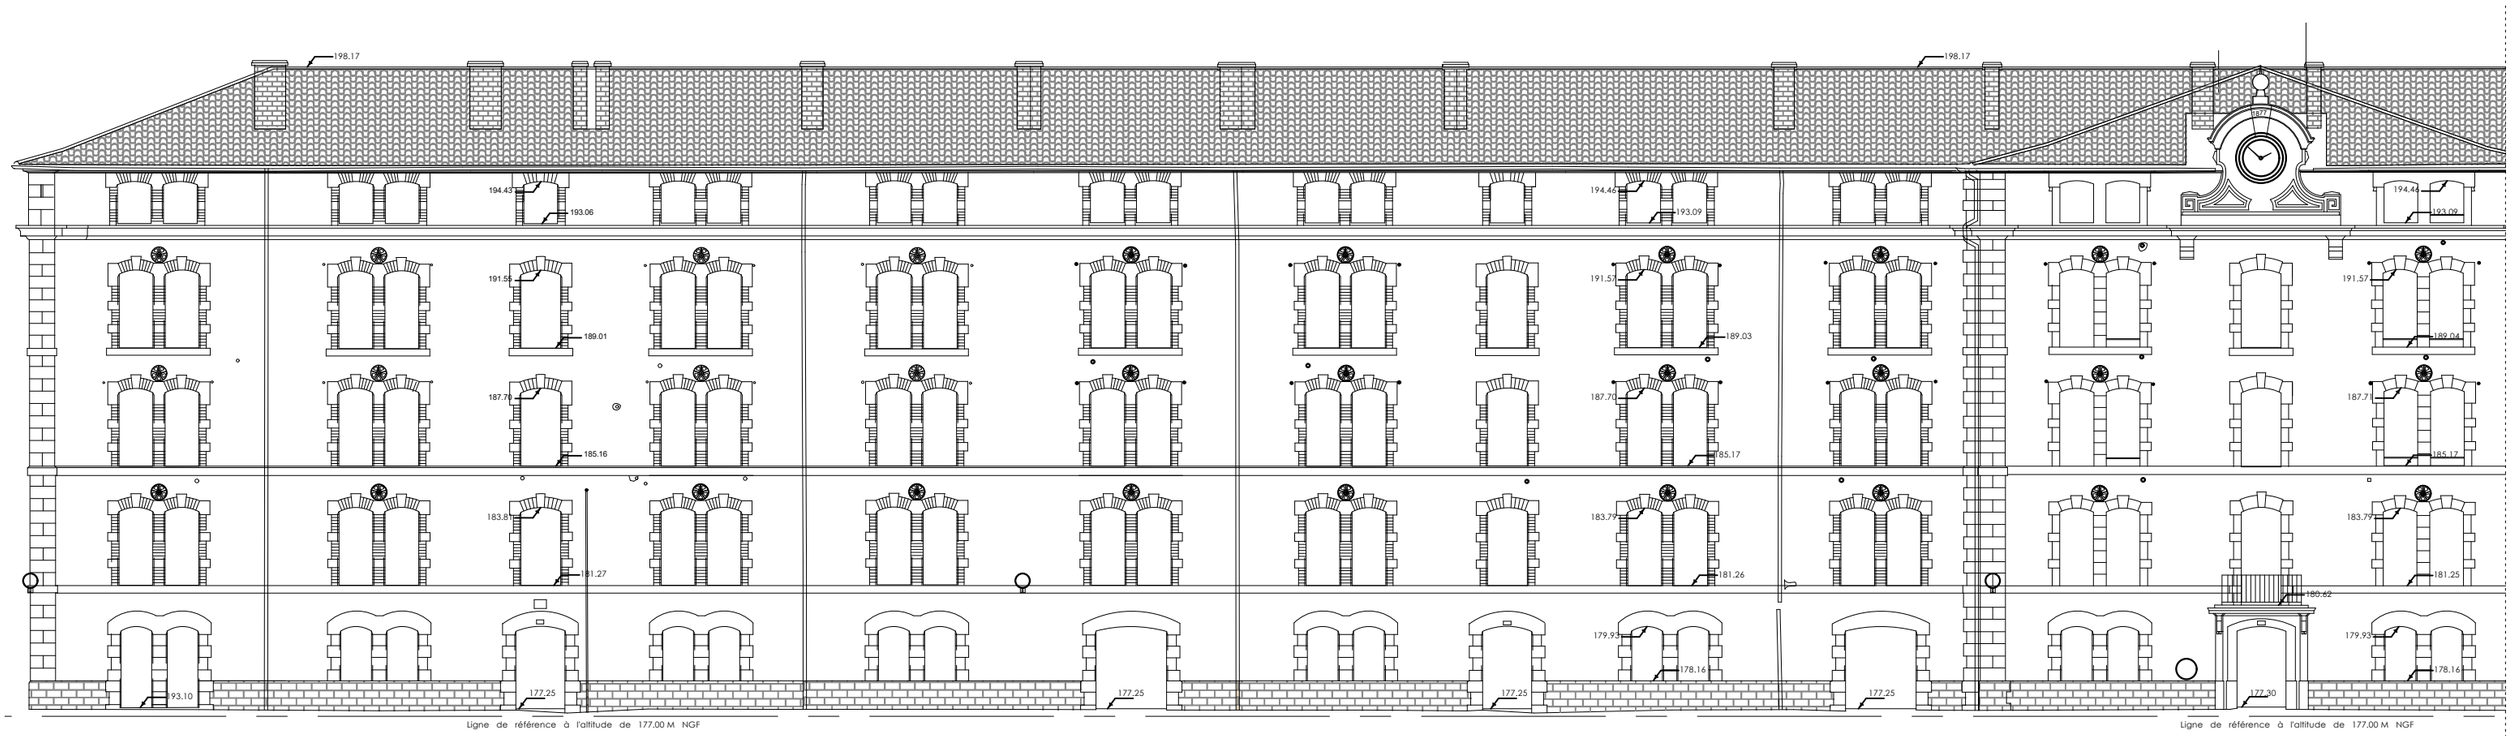

Façade Sud - Echelle : 1/200 ème

0 1 2 3 4 cm
0 200 400 600 800 cm

Réhabilitation de la Caserne Fouque - LODEVE

MAITRE D'OUVRAGE
Ministère de l'intérieur

CONDUITE D'OPERATION : SGAMI SUD
Direction de l'Immobilier (DI)
Bureau régional des affaires immobilières Occitanie
Délégation Territoriale de Colomiers

MAITRE D'OEUVRE
ARCHI CONCEPT


2 bd des Pyrénées - 66 000 Perpignan
tel : 04 68 34 59 42 - fax: 04 68 34 02 40
mail : contact@agence-archiconcept.fr

Façade Sud

N° D'AFFAIRE	EMETTEUR	PHASE D'ETUDE	ECHELLE	FORMAT	NUMERO	INDICE
22545	ARC	EDL	-	A3	-	B


ARCHI concept

BUREAU D'ETUDE :				BUREAU DE CONTROLE :			
IND	DATE	DESS	VISA	IND	DATE	DESS	VISA
D				H			
C				G			
B	31-07-2026	AB	LV	F			
A	26-06-2026	AB	LV	E			

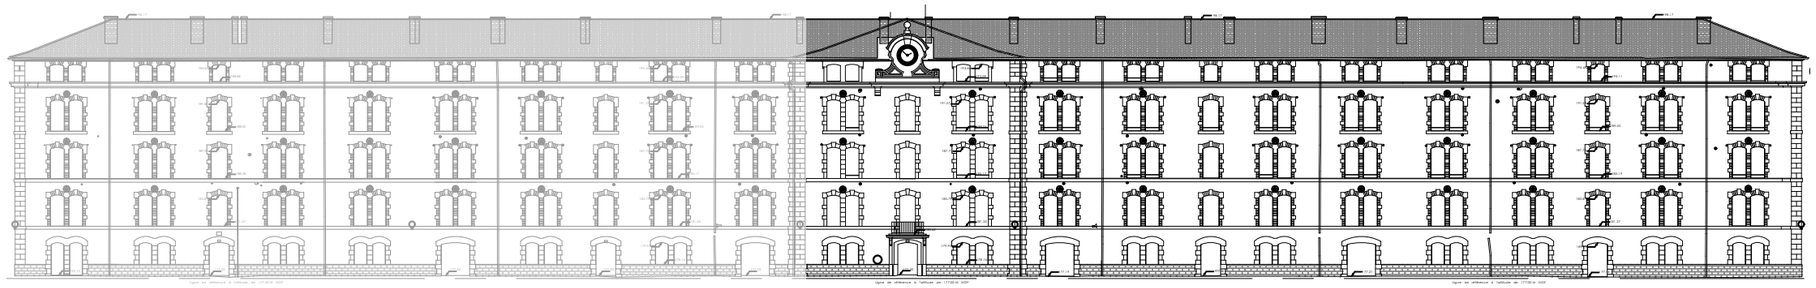

Façade Sud - Echelle : 1/500 ème

0 1 2 3 4 cm
0 500 1000 1500 2000 cm

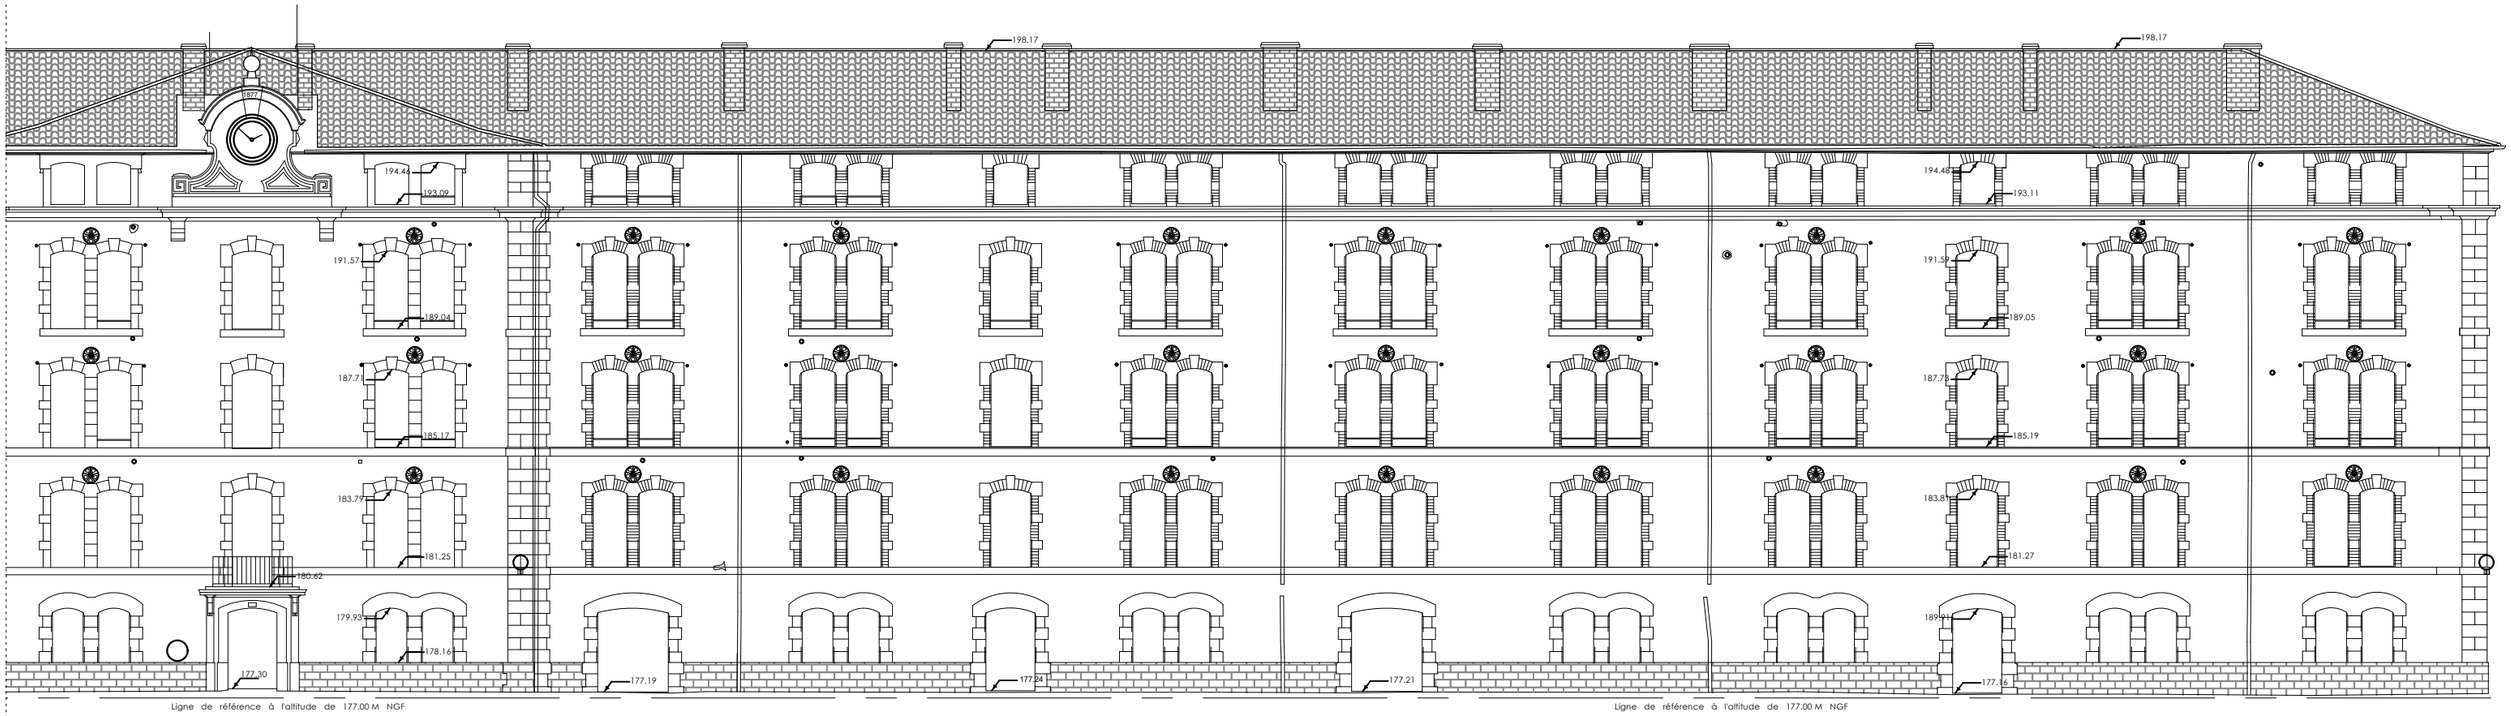

Façade Sud - Echelle : 1/200 ème

0 1 2 3 4 cm
0 200 400 600 800 cm

Réhabilitation de la Caserne Fouque - LODEVE

MAITRE D'OUVRAGE
Ministère de l'intérieur

CONDUITE D'OPERATION : SGAMI SUD
Direction de l'Immobilier (DI)
Bureau régional des affaires immobilières Occitanie
Délégation Territoriale de Colomiers

MAITRE D'OEUVRE
ARCHI CONCEPT


2 bd des Pyrénées - 66 000 Perpignan
tel : 04 68 34 59 42 - fax: 04 68 34 02 40
mail : contact@agence-archiconcept.fr

Façade Sud

N° D'AFFAIRE	EMETTEUR	PHASE D'ETUDE	ECHELLE	FORMAT	NUMERO	INDICE
22545	ARC	EDL	-	A3	-	B


ARCHI concept

BUREAU D'ETUDE :				BUREAU DE CONTROLE :			
D				H			
C				G			
B	31-07-2026	AB	LV	F			
A	26-06-2026	AB	LV	E			
IND	DATE	DESS	VISA	IND	DATE	DESS	VISA

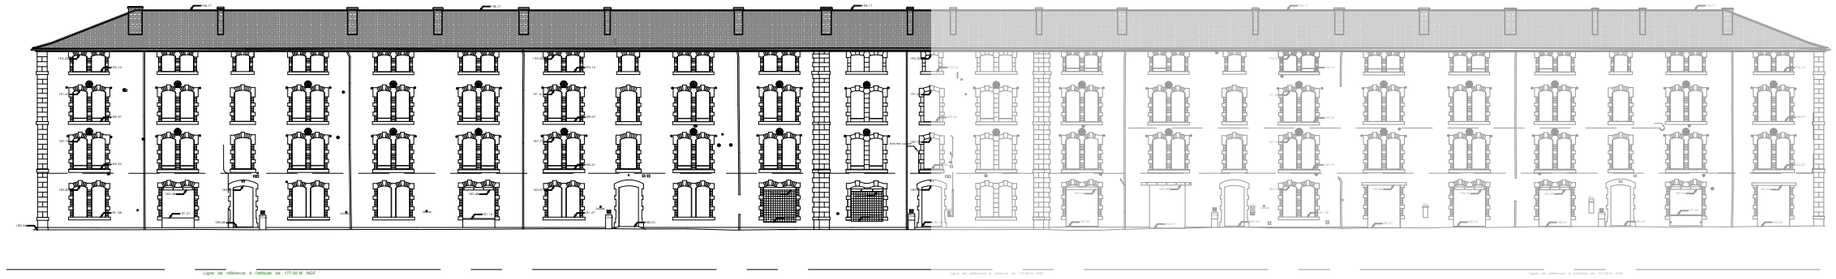

Façade Nord - Echelle : 1/500 ème

0 1 2 3 4 cm
0 500 1000 1500 2000 cm

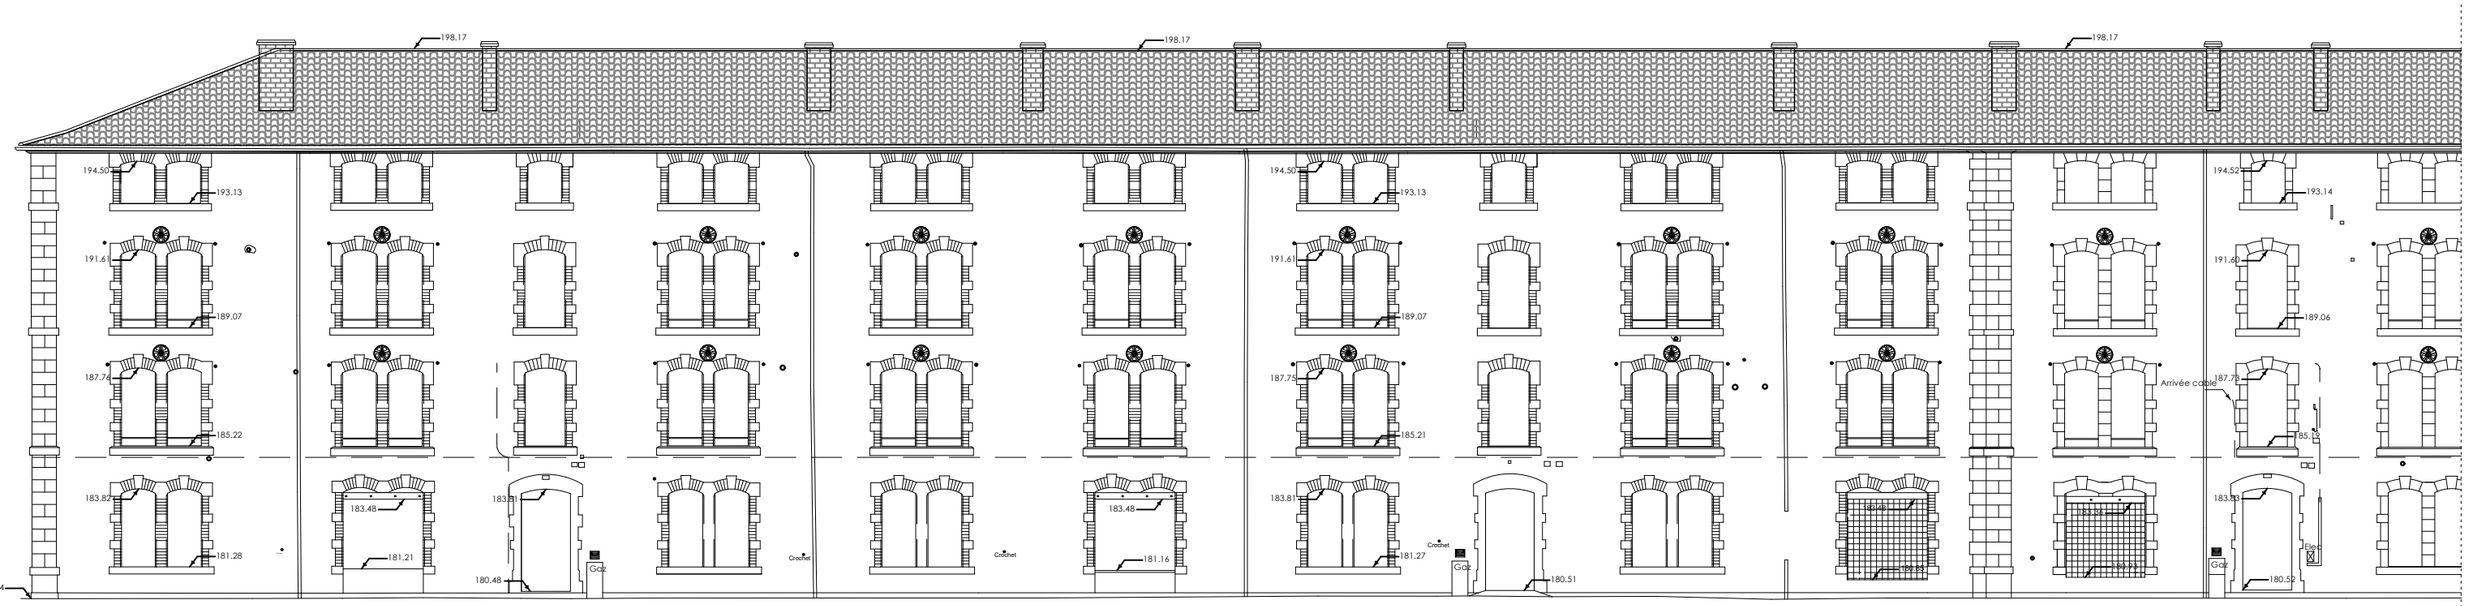

Façade Nord - Echelle : 1/200 ème

0 1 2 3 4 cm
0 200 400 600 800 cm

Réhabilitation de la Caserne Fouque - LODEVE

MAITRE D'OUVRAGE
Ministère de l'intérieur

CONDUITE D'OPERATION : SGAMI SUD
Direction de l'Immobilier (DI)
Bureau régional des affaires immobilières Occitanie
Délégation Territoriale de Colomiers

MAITRE D'OEUVRE
ARCHI CONCEPT

2 bd des Pyrénées - 66 000 Perpignan
tel : 04 68 34 59 42 - fax: 04 68 34 02 40
mail : contact@agence-archiconcept.fr

Façade Nord

N° D'AFFAIRE	EMETTEUR	PHASE D'ETUDE	ECHELLE	FORMAT	NUMERO	INDICE
22545	ARC	EDL	-	A3	-	B


ARCHI concept

BUREAU D'ETUDE :

IND	DATE	DESS	VISA
D			
C			
B	31-07-2026	AB	LV
A	26-06-2026	AB	LV


BUREAU DE CONTROLE :

IND	DATE	DESS	VISA
H			
G			
F			
E			

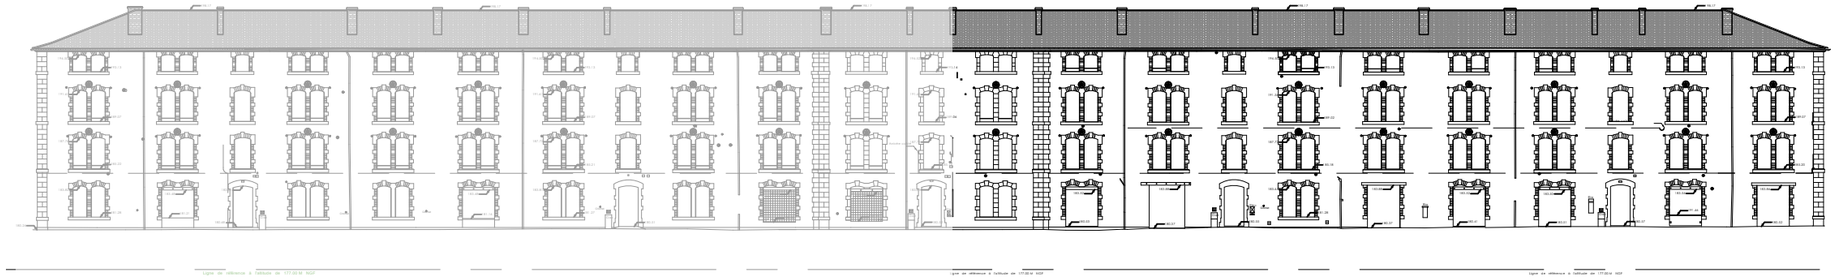

Façade Nord - Echelle : 1/500 ème

0 1 2 3 4 cm
0 500 1000 1500 2000 cm

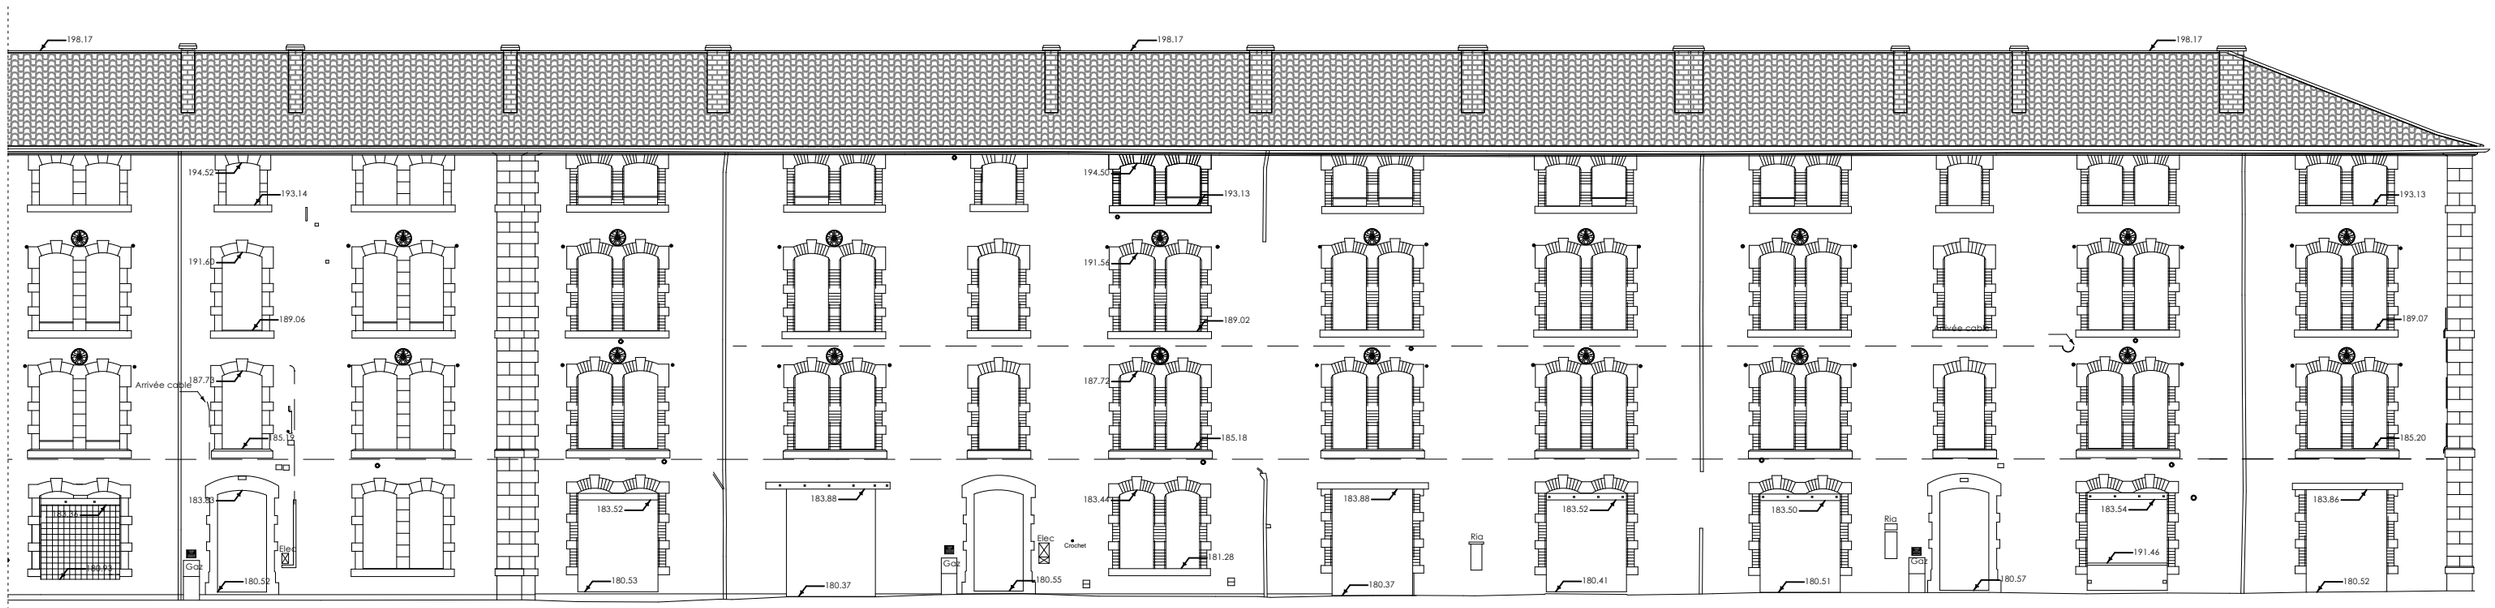

Façade Nord - Echelle : 1/200 ème

0 1 2 3 4 cm
0 200 400 600 800 cm

Réhabilitation de la Caserne Fouque - LODEVE

MAITRE D'OUVRAGE
Ministère de l'intérieur

CONDUITE D'OPERATION : SGAMI SUD
Direction de l'Immobilier (DI)
Bureau régional des affaires immobilières Occitanie
Délégation Territoriale de Colomiers

MAITRE D'OEUVRE
ARCHI CONCEPT

2 bd des Pyrénées - 66 000 Perpignan
tel : 04 68 34 59 42 - fax: 04 68 34 02 40
mail : contact@agence-archiconcept.fr

Façade Nord

N° D'AFFAIRE	EMETTEUR	PHASE D'ETUDE	ECHELLE	FORMAT	NUMERO	INDICE
22545	ARC	EDL	-	A3	-	B


ARCHI concept

BUREAU D'ETUDE :


IND	DATE	DESS	VISA
D			
C			
B	31-07-2026	AB	LV
A	26-06-2026	AB	LV

BUREAU DE CONTROLE :


IND	DATE	DESS	VISA
H			
G			
F			
E			

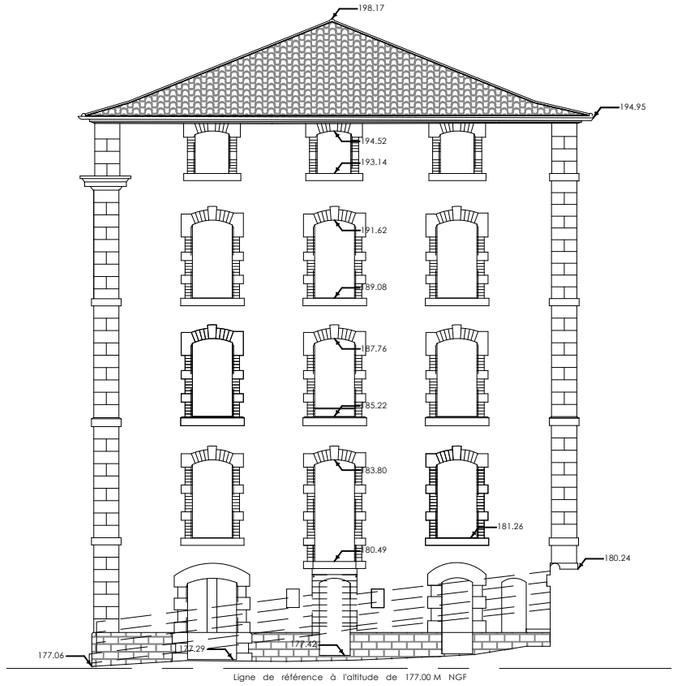

Façade Est - Echelle : 1/200 ème

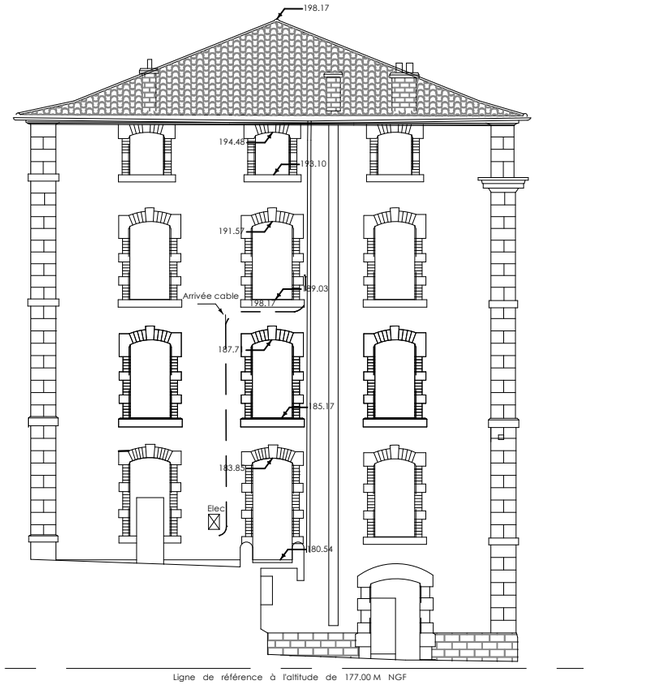

Façade Ouest - Echelle : 1/200 ème

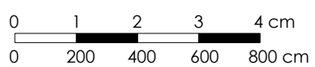

Réhabilitation de la Caserne Fouque - LODEVE

MAITRE D'OUVRAGE
Ministère de l'intérieur

CONDUITE D'OPERATION : SGAMI SUD
Direction de l'Immobilier (DI)
Bureau régional des affaires immobilières Occitanie
Délégation Territoriale de Colomiers

MAITRE D'OEUVRE
ARCHI CONCEPT

2 bd des Pyrénées - 66 000 Perpignan
tel : 04 68 34 59 42 - fax: 04 68 34 02 40
mail : contact@agence-archiconcept.fr

Façades Est & Ouest

N° D'AFFAIRE	EMETTEUR	PHASE D'ETUDE	ECHELLE	FORMAT	NUMERO	INDICE
22545	ARC	EDL	1/200	A3	-	B


ARCHI concept

BUREAU D'ETUDE :

IND	DATE	DESS	VISA
D			
C			
B	31-07-2026	AB	LV
A	26-06-2026	AB	LV

BUREAU DE CONTROLE :

IND	DATE	DESS	VISA
H			
G			
F			
E			

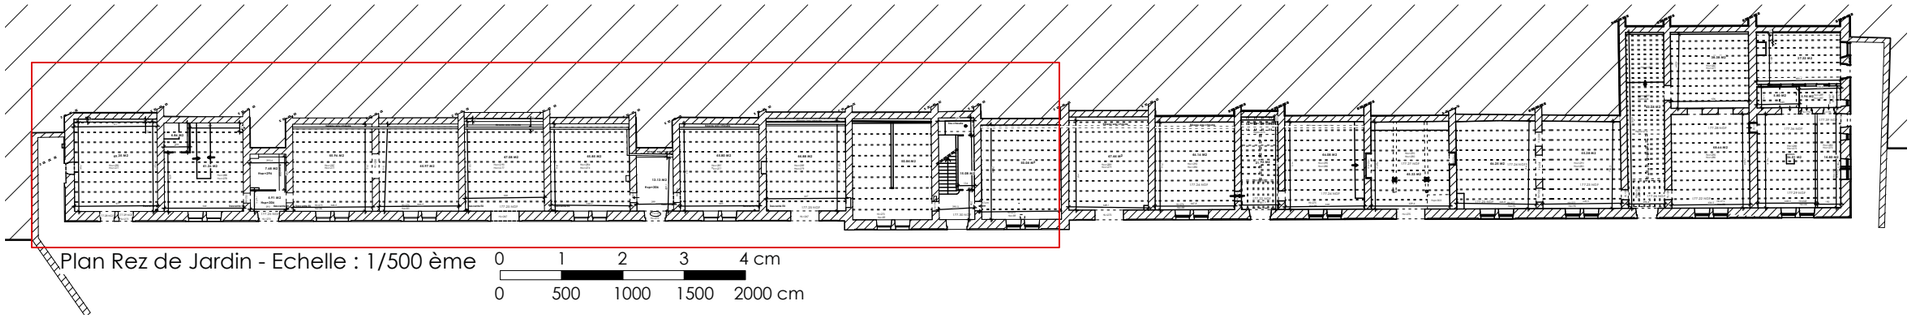


Plan Rez de Jardin - Echelle : 1/500 ème

0 1 2 3 4 cm

0 500 1000 1500 2000 cm

Légende

Planchers à renforcer

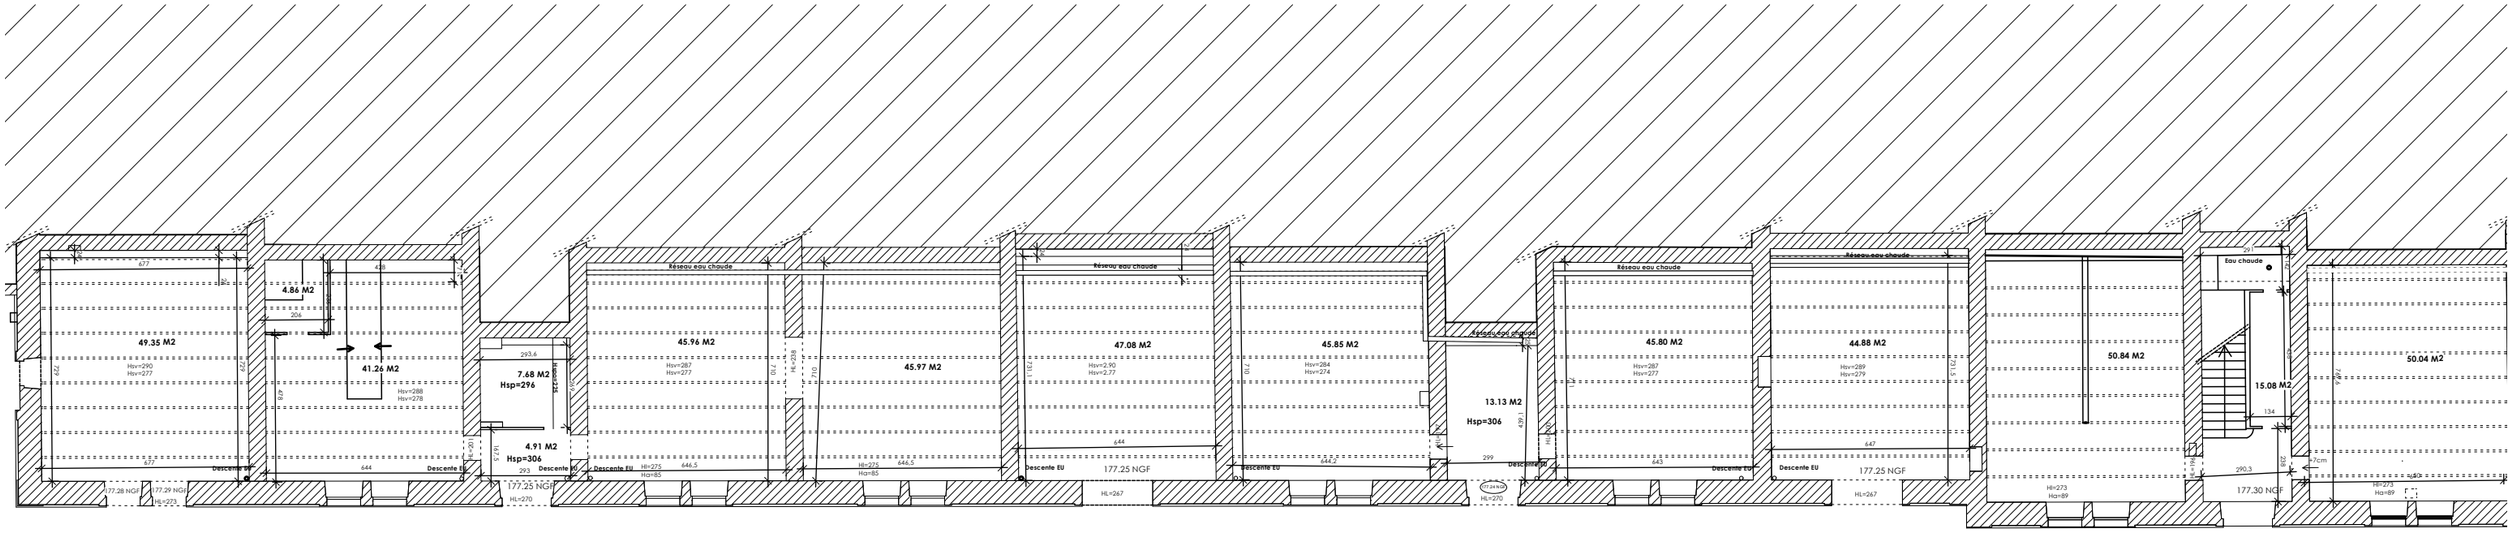

Plan Rez de Jardin - Echelle : 1/200 ème

0 1 2 3 4 cm

0 200 400 600 800 cm



Dépose des planches en bois de l'ensembles de ouvertures existantes




Nota Générale:

** Nettoyage et évacuation de l'ensemble des gravats. Les gravats devront être enlevés de manière à limiter au maximum la création de poussière.*

** Repérage sur plan des planchers à renforcer — cette liste est non exhaustive. L'entreprise devra identifier, lors de l'exécution des travaux, des zones supplémentaires nécessitant un renforcement. Les quantités sont donc susceptibles d'être révisées en cours d'exécution.*

Réhabilitation de la Caserne Fouque - LODEVE

MAITRE D'OUVRAGE Ministère de l'intérieur	**CONDUITE D'OPERATION : SGAMI SUD** Direction de l'Immobilier (DI) Bureau régional des affaires immobilières Occitanie Délégation Territoriale de Colomiers	**Plan Plancher Haut Rez de Jardin**					
MAITRE D'OEUVRE ARCHI CONCEPT	2 bd des Pyrénées - 66 000 Perpignan tel : 04 68 34 59 42 - fax: 04 68 34 02 40 mail : contact@agence-archiconcept.fr	ARCHI concept	**BUREAU D'ETUDE :**			**BUREAU DE CONTROLE :**			
			D			H			
			C			G			
			B	31-07-2026	AB LV	F			
			A	26-06-2026	AB LV	E			
N° D'AFFAIRE 22545	**EMETTEUR** ARC **PHASE D'ETUDE** EDL	**ECHELLE** - **FORMAT** A3 **NUMERO** - **INDICE** B	**IND**	**DATE**	**DESS VISA**	**IND**	**DATE**	**DESS**	**VISA**

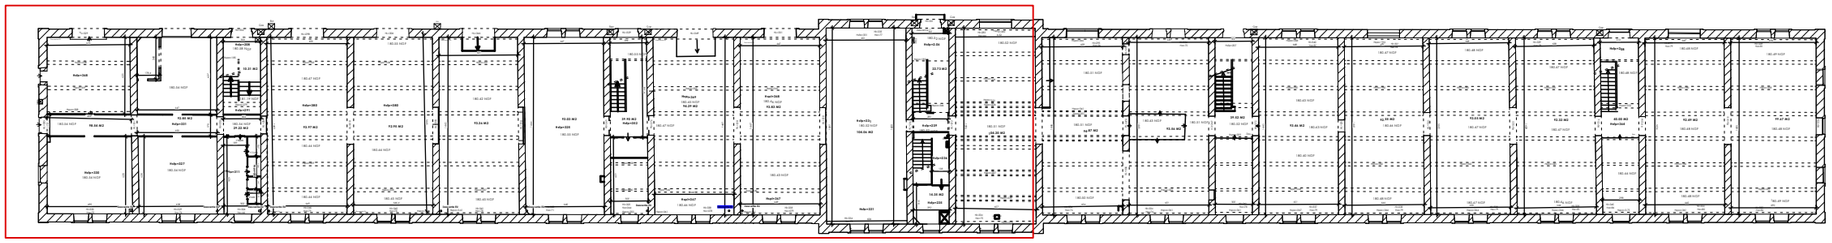


Plan RDC - Echelle : 1/500 ème

0 1 2 3 4 cm

0 500 1000 1500 2000 cm

Légende

Planchers à renforcer

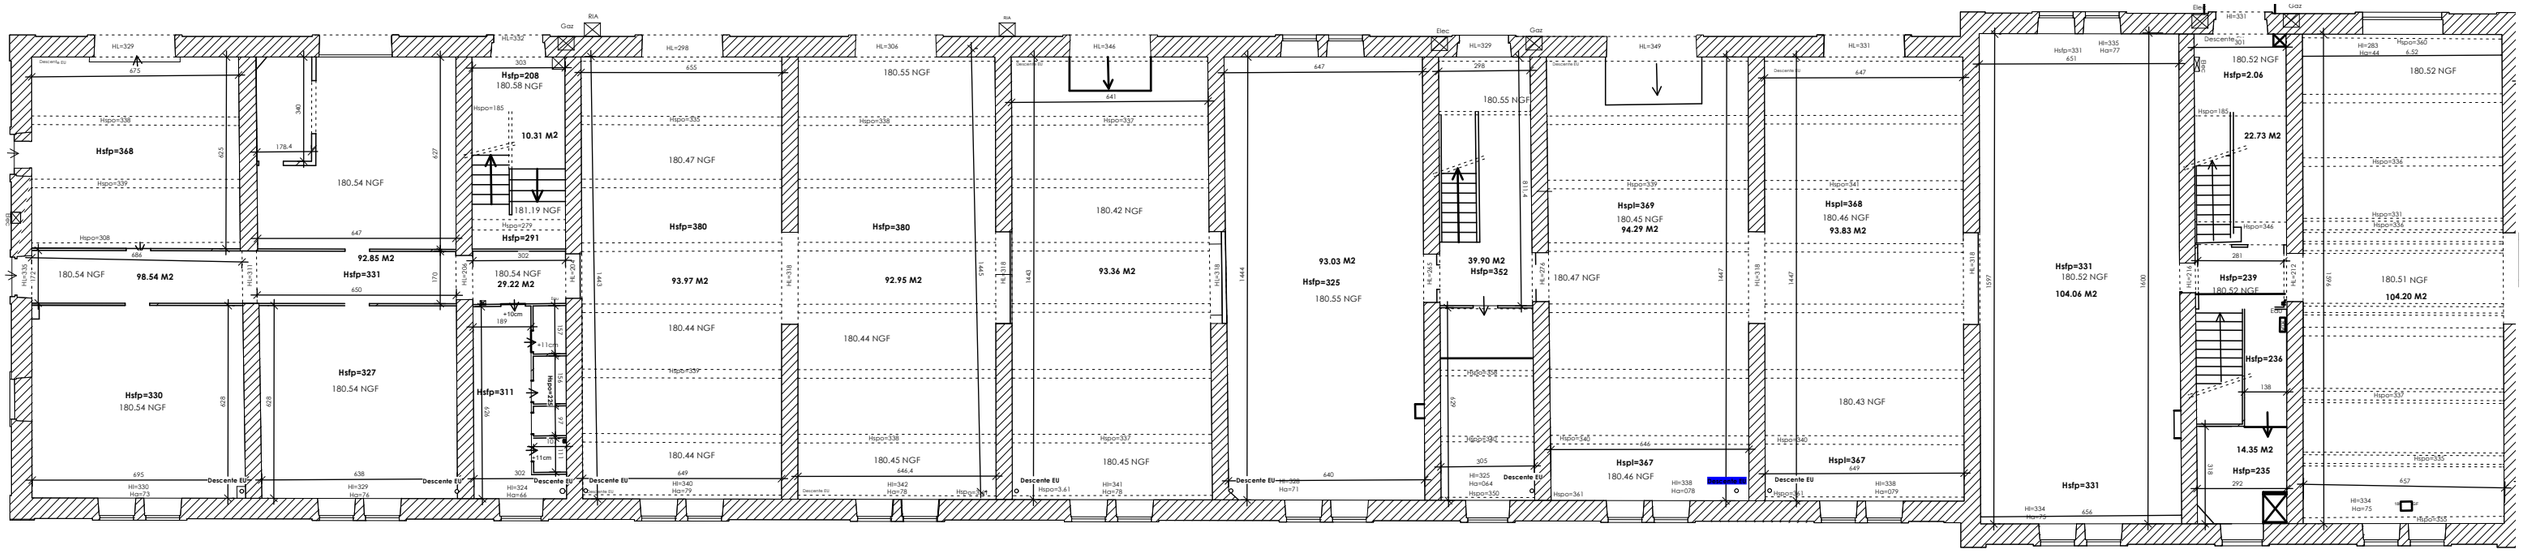

Plan RDC - Echelle : 1/200 ème

0 1 2 3 4 cm

0 200 400 600 800 cm



Dépose des planches en bois de l'ensembles de ouvertures existantes



Nota Générale:

** Nettoyage et évacuation de l'ensemble des gravats. Les gravats devront être enlevés de manière à limiter au maximum la création de poussière.*

** Repérage sur plan des planchers à renforcer — cette liste est non exhaustive. L'entreprise devra identifier, lors de l'exécution des travaux, des zones supplémentaires nécessitant un renforcement. Les quantités sont donc susceptibles d'être révisées en cours d'exécution.*


Réhabilitation de la Caserne Fouque - LODEVE

MAITRE D'OUVRAGE	CONDUITE D'OPERATION : SGAMI SUD	Plan Plancher Haut RDC
Ministère de l'intérieur	Direction de l'Immobilier (DI) Bureau régional des affaires immobilières Occitanie Délégation Territoriale de Colomiers	
MAITRE D'OEUVRE ARCHI CONCEPT	2 bd des Pyrénées - 66 000 Perpignan tel : 04 68 34 59 42 - fax: 04 68 34 02 40 mail : contact@agence-archiconcept.fr	

N° D'AFFAIRE	EMETTEUR	PHASE D'ETUDE	ECHELLE	FORMAT	NUMERO	INDICE
22545	ARC	EDL	-	A3	-	B

ARCHI concept

BUREAU D'ETUDE :				BUREAU DE CONTROLE :			
D				H			
C				G			
B	31-07-2026	AB	LV	F			
A	26-06-2026	AB	LV	E			
IND	DATE	DESS	VISA	IND	DATE	DESS	VISA

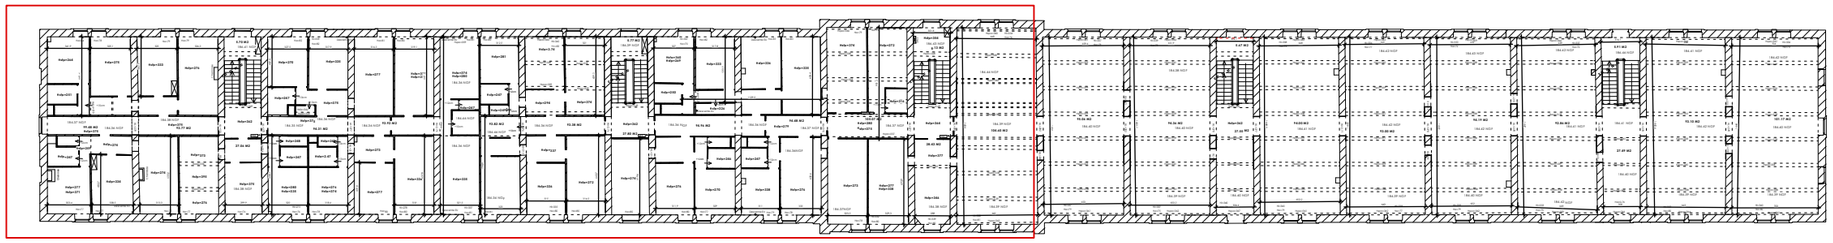


Plan R+1 - Echelle : 1/500 ème

0 1 2 3 4 cm

0 500 1000 1500 2000 cm

Légende

Planchers à renforcer

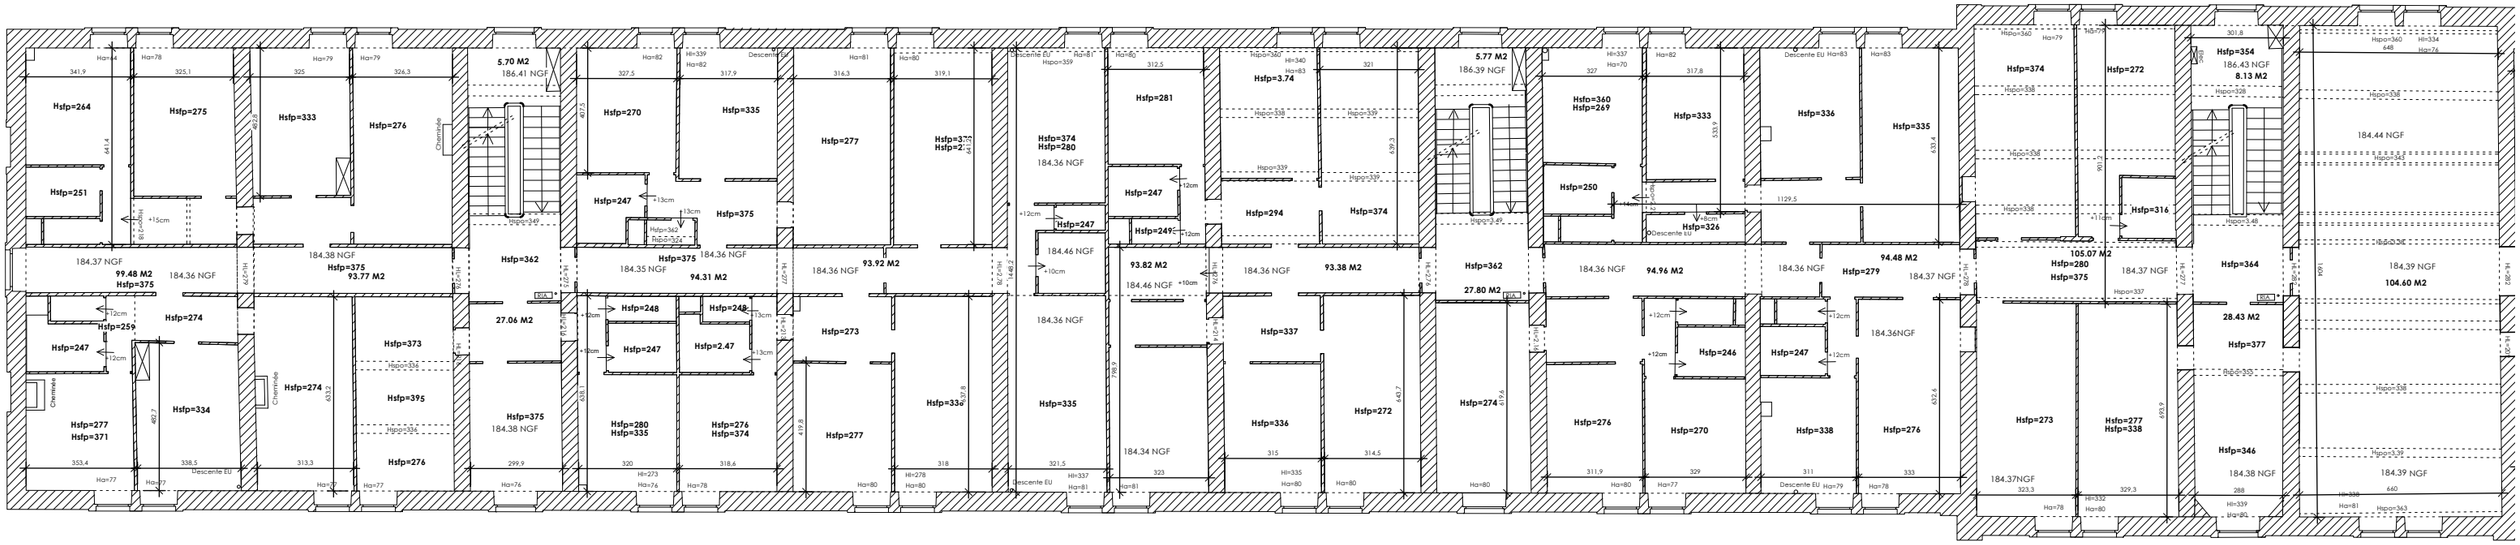

Plan R+1 - Echelle : 1/200 ème

0 1 2 3 4 cm

0 200 400 600 800 cm



Dépose des planches en bois de l'ensembles de ouvertures existantes



Nota Générale:

** Nettoyage et évacuation de l'ensemble des gravats. Les gravats devront être enlevés de manière à limiter au maximum la création de poussière.*

** Repérage sur plan des planchers à renforcer — cette liste est non exhaustive. L'entreprise devra identifier, lors de l'exécution des travaux, des zones supplémentaires nécessitant un renforcement. Les quantités sont donc susceptibles d'être révisées en cours d'exécution.*

Réhabilitation de la Caserne Fouque - LODEVE


Plan Plancher Haut R+1

MAITRE D'OUVRAGE	CONDUITE D'OPERATION : SGAMI SUD
Ministère de l'intérieur	Direction de l'Immobilier (DI) Bureau régional des affaires immobilières Occitanie Délégation Territoriale de Colomiers
MAITRE D'OEUVRE	
ARCHI CONCEPT	2 bd des Pyrénées - 66 000 Perpignan tel : 04 68 34 59 42 - fax: 04 68 34 02 40 mail : contact@agence-archiconcept.fr

N° D'AFFAIRE	EMETTEUR	PHASE D'ETUDE	ECHELLE	FORMAT	NUMERO	INDICE
22545	ARC	EDL	-	A3	-	B

ARCHI concept

BUREAU D'ETUDE :				BUREAU DE CONTROLE :			
D				H			
C				G			
B	31-07-2026	AB	LV	F			
A	26-06-2026	AB	LV	E			
IND	DATE	DESS	VISA	IND	DATE	DESS	VISA

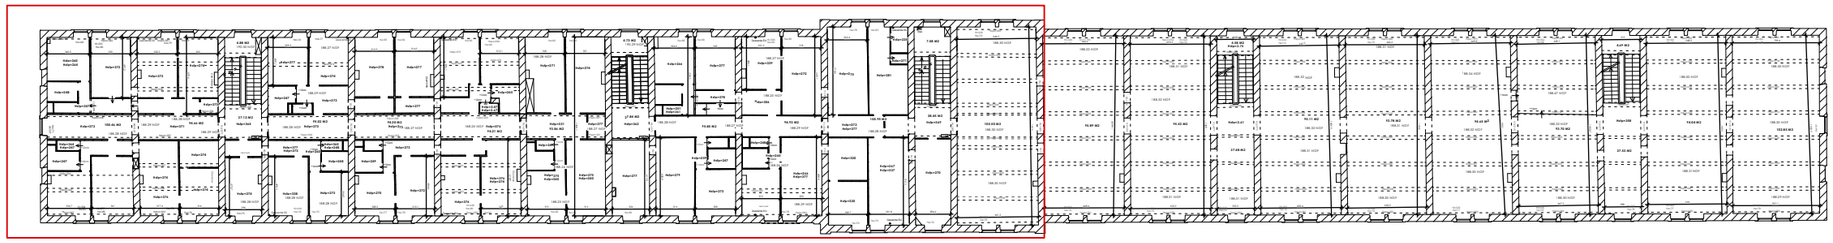

Plan R+2 - Echelle : 1/500 ème

0 1 2 3 4 cm

0 500 1000 1500 2000 cm

Légende

Planchers à renforcer



Plan R+2 - Echelle : 1/200 ème

0 1 2 3 4 cm

0 200 400 600 800 cm



Dépose des planches en bois de l'ensembles de ouvertures existantes



Nota Générale:

** Nettoyage et évacuation de l'ensemble des gravats. Les gravats devront être enlevés de manière à limiter au maximum la création de poussière.*

** Repérage sur plan des planchers à renforcer — cette liste est non exhaustive. L'entreprise devra identifier, lors de l'exécution des travaux, des zones supplémentaires nécessitant un renforcement. Les quantités sont donc susceptibles d'être révisées en cours d'exécution.*

Réhabilitation de la Caserne Fouque - LODEVE


Plan Plancher Haut R+2

MAITRE D'OUVRAGE	Ministère de l'intérieur
CONDUITE D'OPERATION : SGAMI SUD	Direction de l'Immobilier (DI) Bureau régional des affaires immobilières Occitanie Délégation Territoriale de Colomiers
MAITRE D'OEUVRE	ARCHI CONCEPT
	2 bd des Pyrénées - 66 000 Perpignan tel : 04 68 34 59 42 - fax: 04 68 34 02 40 mail : contact@agence-archiconcept.fr

N° D'AFFAIRE	EMETTEUR	PHASE D'ETUDE	ECHELLE	FORMAT	NUMERO	INDICE
22545	ARC	**EDL**	-	A3	-	B

ARCHI concept

BUREAU D'ETUDE :				BUREAU DE CONTROLE :			
D				H			
C				G			
B	31-07-2026	AB	LV	F			
A	26-06-2026	AB	LV	E			
IND	DATE	DESS	VISA	IND	DATE	DESS	VISA

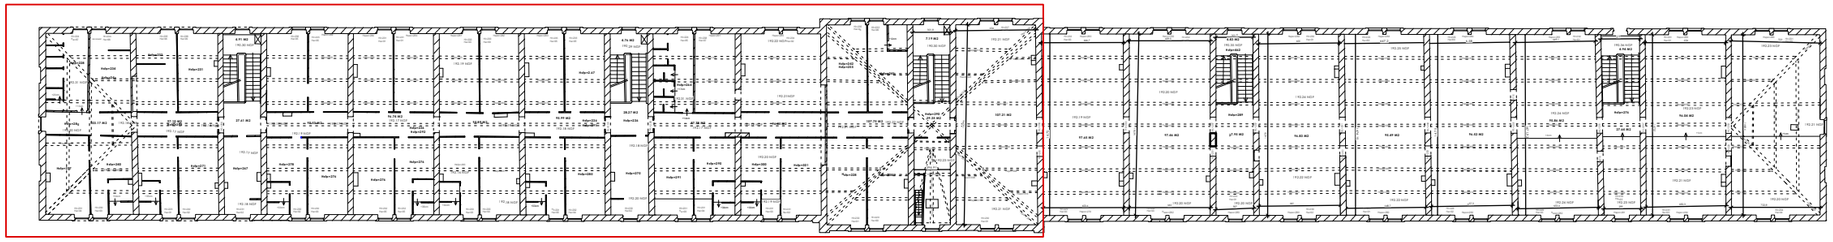


Plan R+3 - Echelle : 1/500 ème

0 1 2 3 4 cm

0 500 1000 1500 2000 cm

Légende

Planchers à renforcer

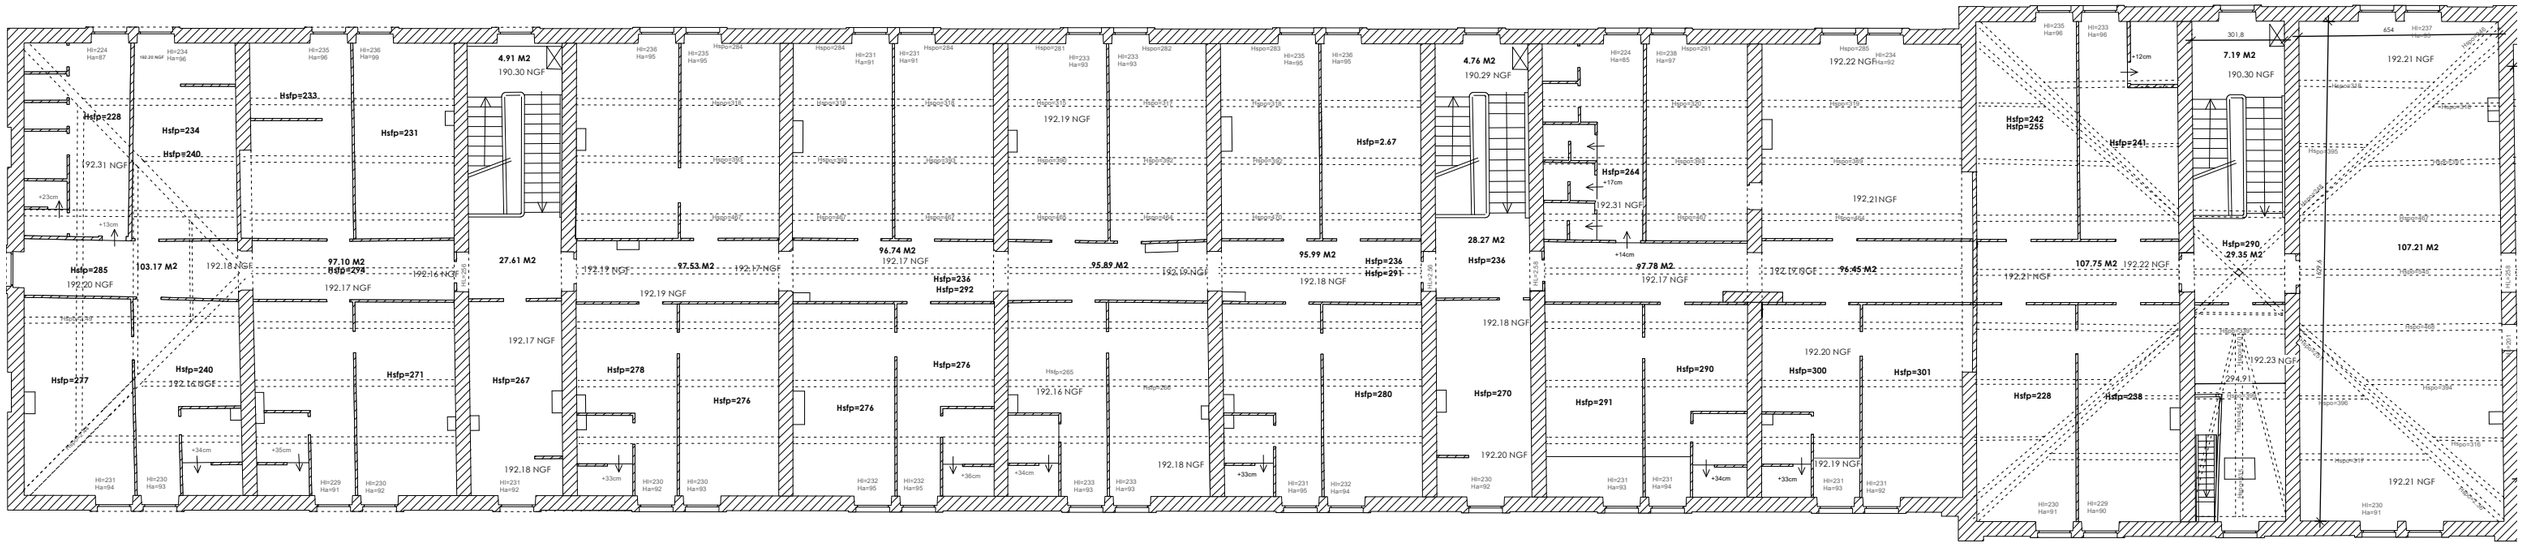

Plan R+3 - Echelle : 1/200 ème

0 1 2 3 4 cm

0 200 400 600 800 cm



Dépose des planches en bois de l'ensembles de ouvertures existantes



Nota Générale:

** Nettoyage et évacuation de l'ensemble des gravats. Les gravats devront être enlevés de manière à limiter au maximum la création de poussière.*

** Repérage sur plan des planchers à renforcer — cette liste est non exhaustive. L'entreprise devra identifier, lors de l'exécution des travaux, des zones supplémentaires nécessitant un renforcement. Les quantités sont donc susceptibles d'être révisées en cours d'exécution.*

Réhabilitation de la Caserne Fouque - LODEVE


MAITRE D'OUVRAGE Ministère de l'intérieur	**CONDUITE D'OPERATION : SGAMI SUD** Direction de l'Immobilier (DI) Bureau régional des affaires immobilières Occitanie Délégation Territoriale de Colomiers
MAITRE D'OEUVRE ARCHI CONCEPT	2 bd des Pyrénées - 66 000 Perpignan tel : 04 68 34 59 42 - fax: 04 68 34 02 40 mail : contact@agence-archiconcept.fr

Plan Plancher Haut R+3


N° D'AFFAIRE	EMETTEUR	PHASE D'ETUDE	ECHELLE	FORMAT	NUMERO	INDICE
22545	ARC	EDL	-	A3	-	B

ARCHI concept


BUREAU D'ETUDE :					BUREAU DE CONTROLE :			
D					H			
C					G			
B	31-07-2026	AB	LV		F			
A	26-06-2026	AB	LV		E			
IND	DATE	DESS	VISA		IND	DATE	DESS	VISA

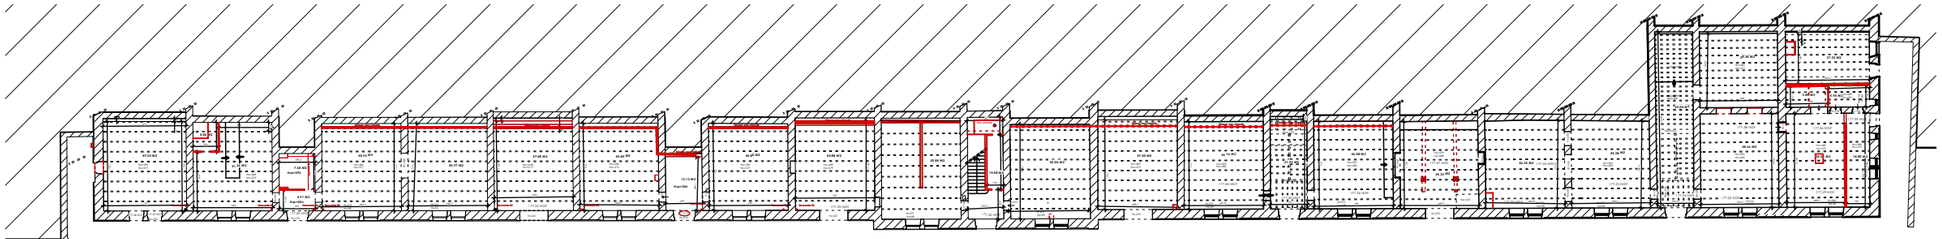


Plan Rez de jardin - Echelle : 1/500 ème

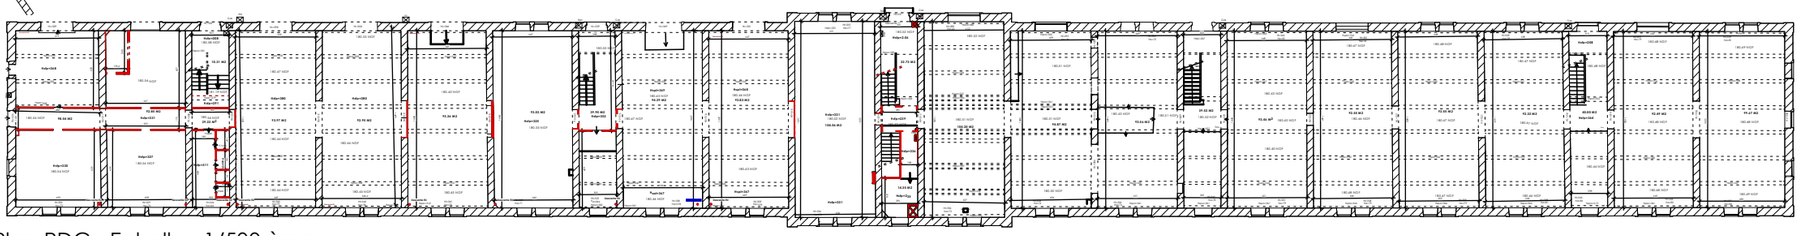


Plan RDC - Echelle : 1/500 ème

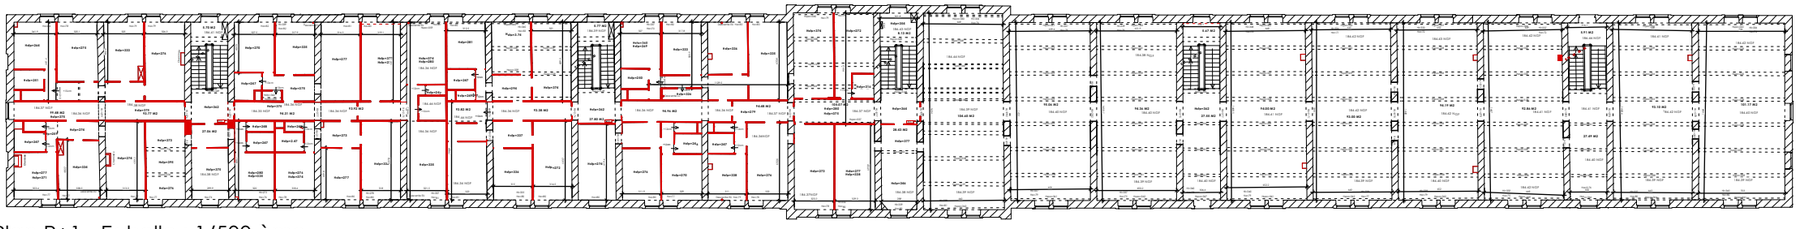

Plan R+1 - Echelle : 1/500 ème

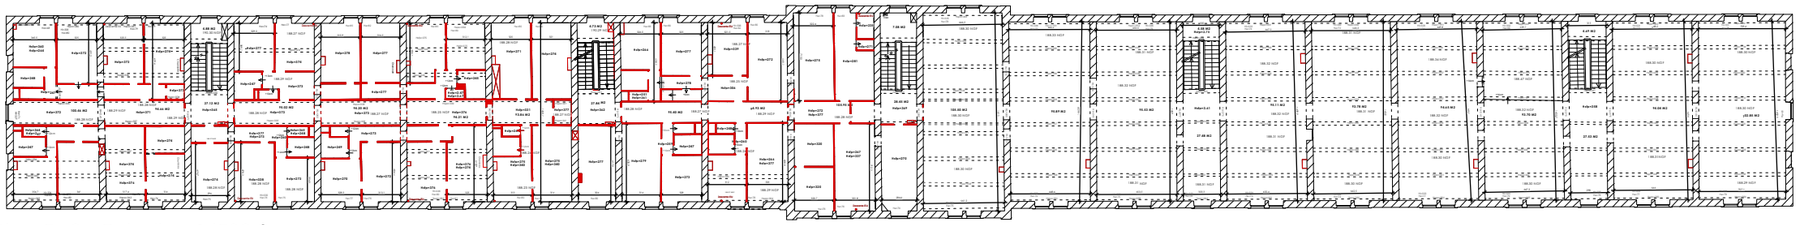

Plan R+2 - Echelle : 1/500 ème

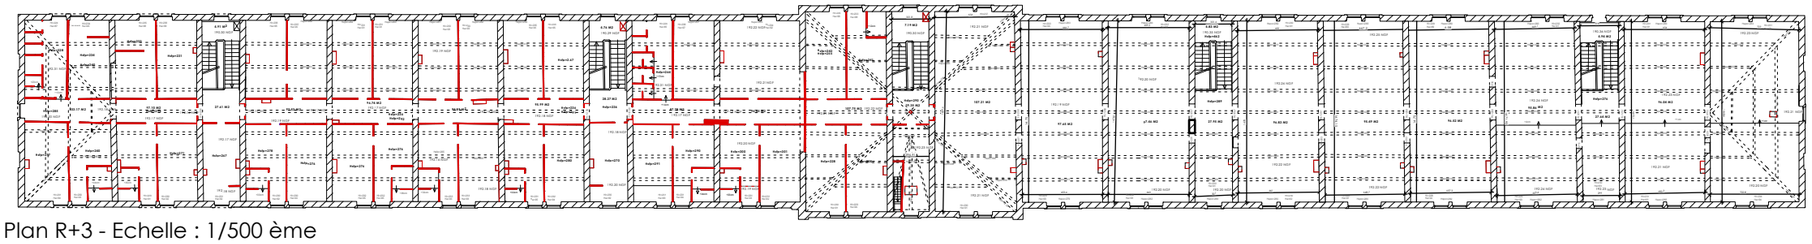

Plan R+3 - Echelle : 1/500 ème

Légende

Dépose

0 1 2 3 4 cm

0 5 10 15 20 cm

N

Réhabilitation de la Caserne Fouque - LODEVE

MAITRE D'OUVRAGE
Ministère de l'intérieur

CONDUITE D'OPERATION : SGAMI SUD
Direction de l'Immobilier (DI)
Bureau régional des affaires immobilières Occitanie
Délégation Territoriale de Colomiers

MAITRE D'OEUVRE
ARCHI CONCEPT


2 bd des Pyrénées - 66 000 Perpignan
tel : 04 68 34 59 42 - fax: 04 68 34 02 40
mail : contact@agence-archiconcept.fr


Plan des niveaux de curage

N° D'AFFAIRE	EMETTEUR	PHASE D'ETUDE	ECHELLE	FORMAT	NUMERO	INDICE
22545	ARC	EDL	1/500	A3	-	B

ARCHI concept

BUREAU D'ETUDE :				BUREAU DE CONTROLE :			
IND	DATE	DESS	VISA	IND	DATE	DESS	VISA
D				H			
C				G			
B	31-07-2026	AB	LV	F			
A	26-06-2026	AB	LV	E			

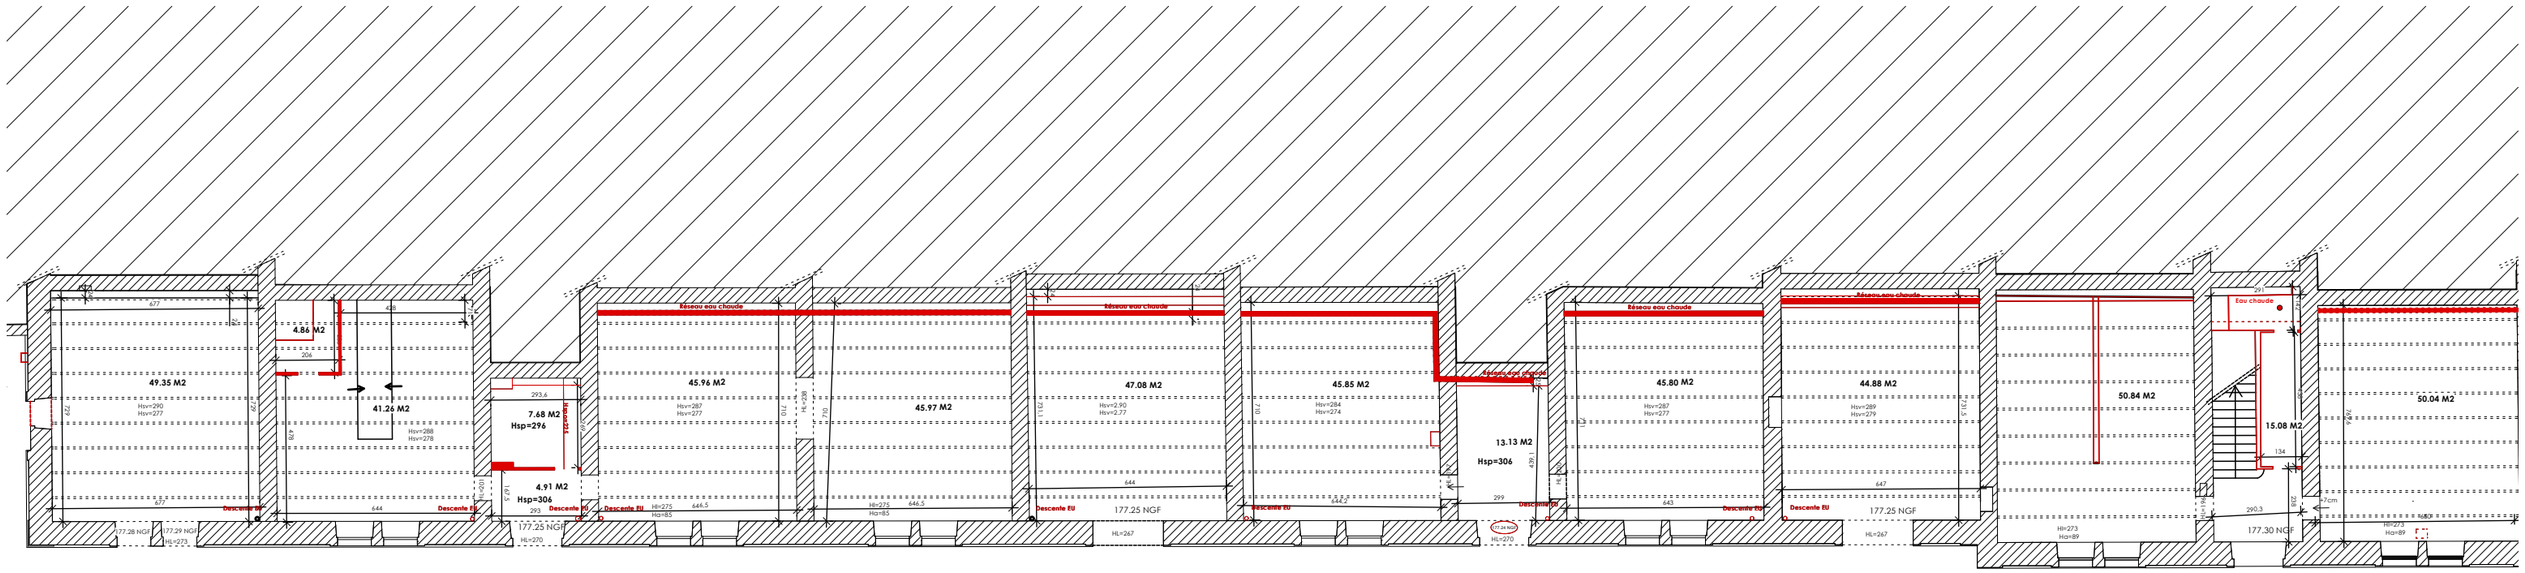

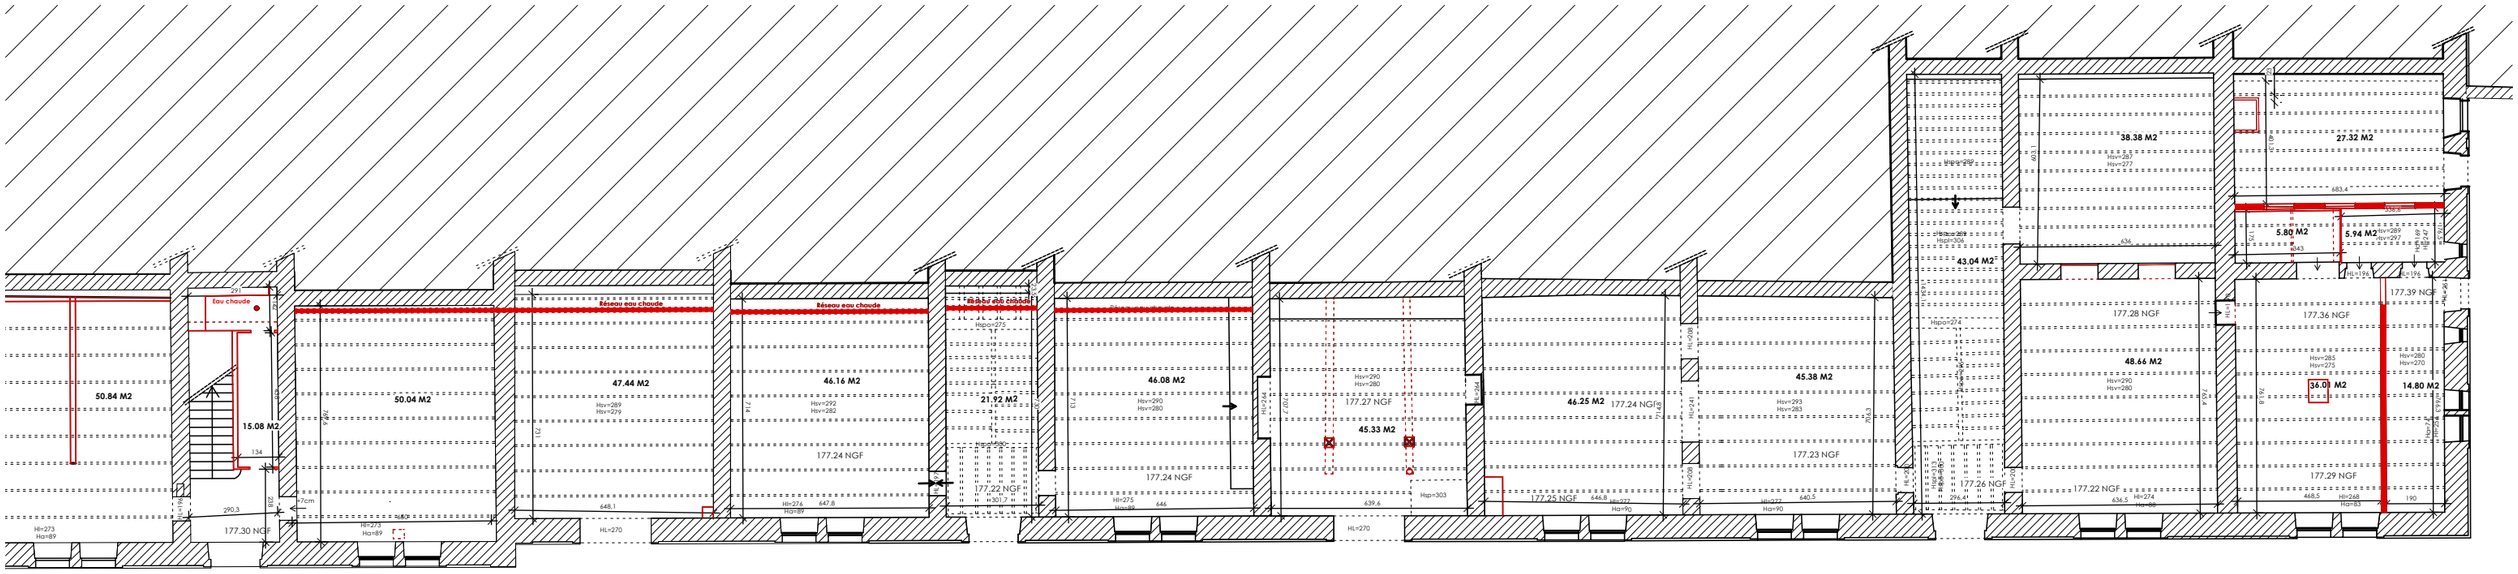

Légende

Dépose

0 1 2 3 4 cm

0 200 400 600 800 cm

Réhabilitation de la Caserne Fouque - LODEVE

Curage - Plan Rez-De-Jardin

MAITRE D'OUVRAGE
Ministère de l'intérieur

CONDUITE D'OPERATION : SGAMI SUD
Direction de l'Immobilier (DI)
Bureau régional des affaires immobilières Occitanie
Délégation Territoriale de Colomiers

MAITRE D'OEUVRE
ARCHI CONCEPT

2 bd des Pyrénées - 66 000 Perpignan
tel : 04 68 34 59 42 - fax: 04 68 34 02 40
mail : contact@agence-archiconcept.fr

N° D'AFFAIRE	EMETTEUR	PHASE D'ETUDE	ECHELLE	FORMAT	NUMERO	INDICE
22545	ARC	EDL	1/200	A3	-	B


ARCHI concept


BUREAU D'ETUDE :

IND	DATE	DESS	VISA
D			
C			
B	31-07-2026	AB	LV
A	26-06-2026	AB	LV

BUREAU DE CONTROLE :

IND	DATE	DESS	VISA
H			
G			
F			
E			

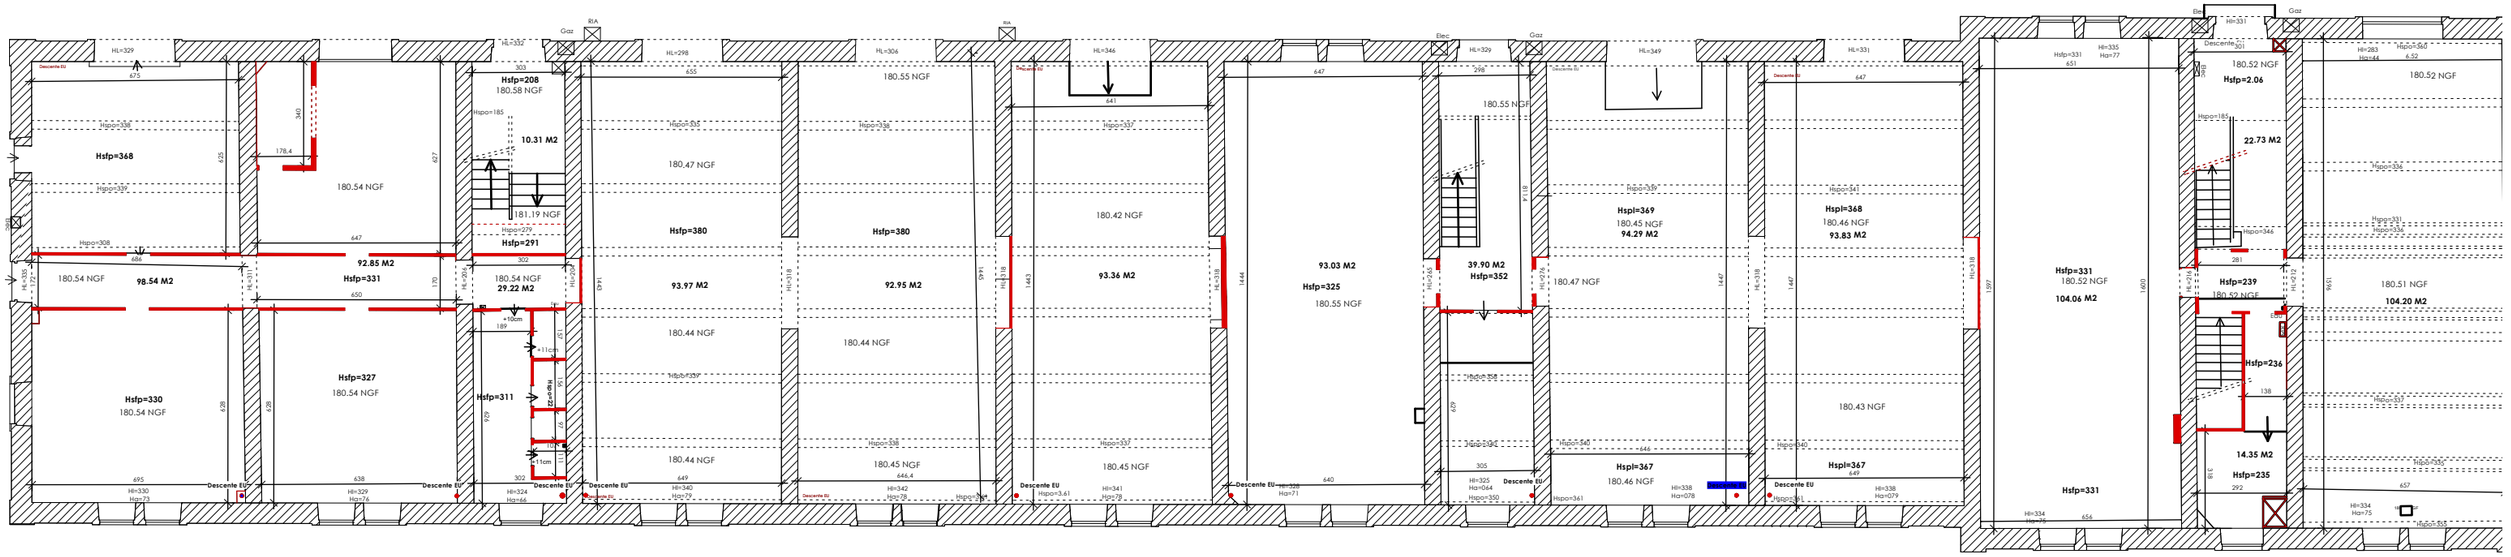

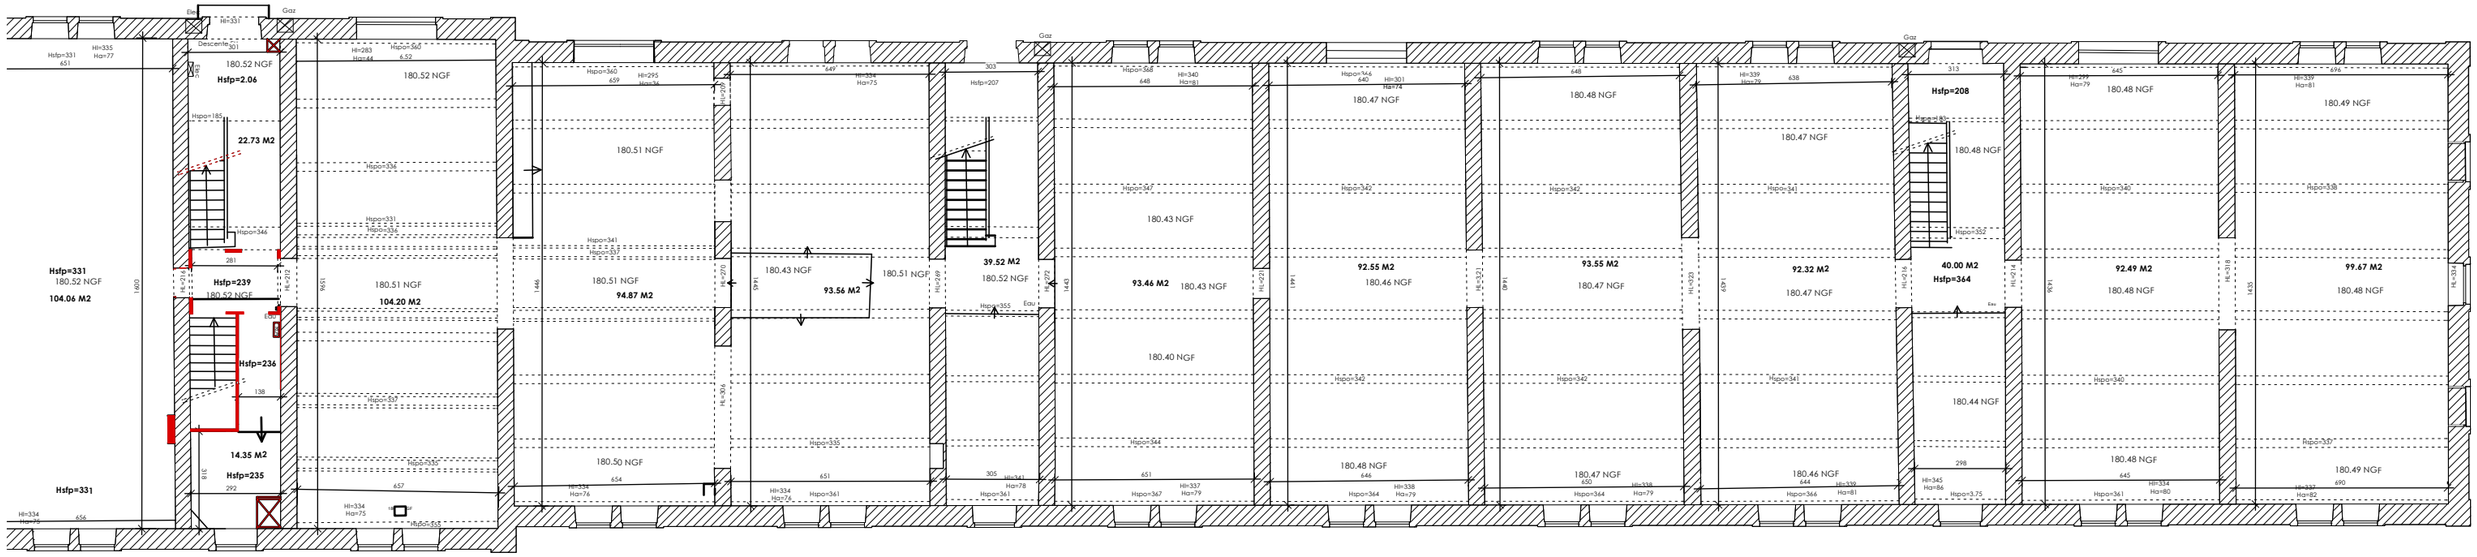

Légende

Dépose

0 1 2 3 4 cm

0 200 400 600 800 cm

Réhabilitation de la Caserne Fouque - LODEVE

MAITRE D'OUVRAGE
Ministère de l'intérieur

CONDUITE D'OPERATION : SGAMI SUD
Direction de l'Immobilier (DI)
Bureau régional des affaires immobilières Occitanie
Délégation Territoriale de Colomiers

MAITRE D'OEUVRE
ARCHI CONCEPT

2 bd des Pyrénées - 66 000 Perpignan
tel : 04 68 34 59 42 - fax: 04 68 34 02 40
mail : contact@agence-archiconcept.fr

Curage - Plan Rdc

N° D'AFFAIRE	EMETTEUR	PHASE D'ETUDE	ECHELLE	FORMAT	NUMERO	INDICE
22545	ARC	EDL	1/200	A3	-	B


ARCHI concept


BUREAU D'ETUDE :

IND	DATE	DESS	VISA
D			
C			
B	31-07-2026	AB	LV
A	26-06-2026	AB	LV

BUREAU DE CONTROLE :

IND	DATE	DESS	VISA
H			
G			
F			
E			

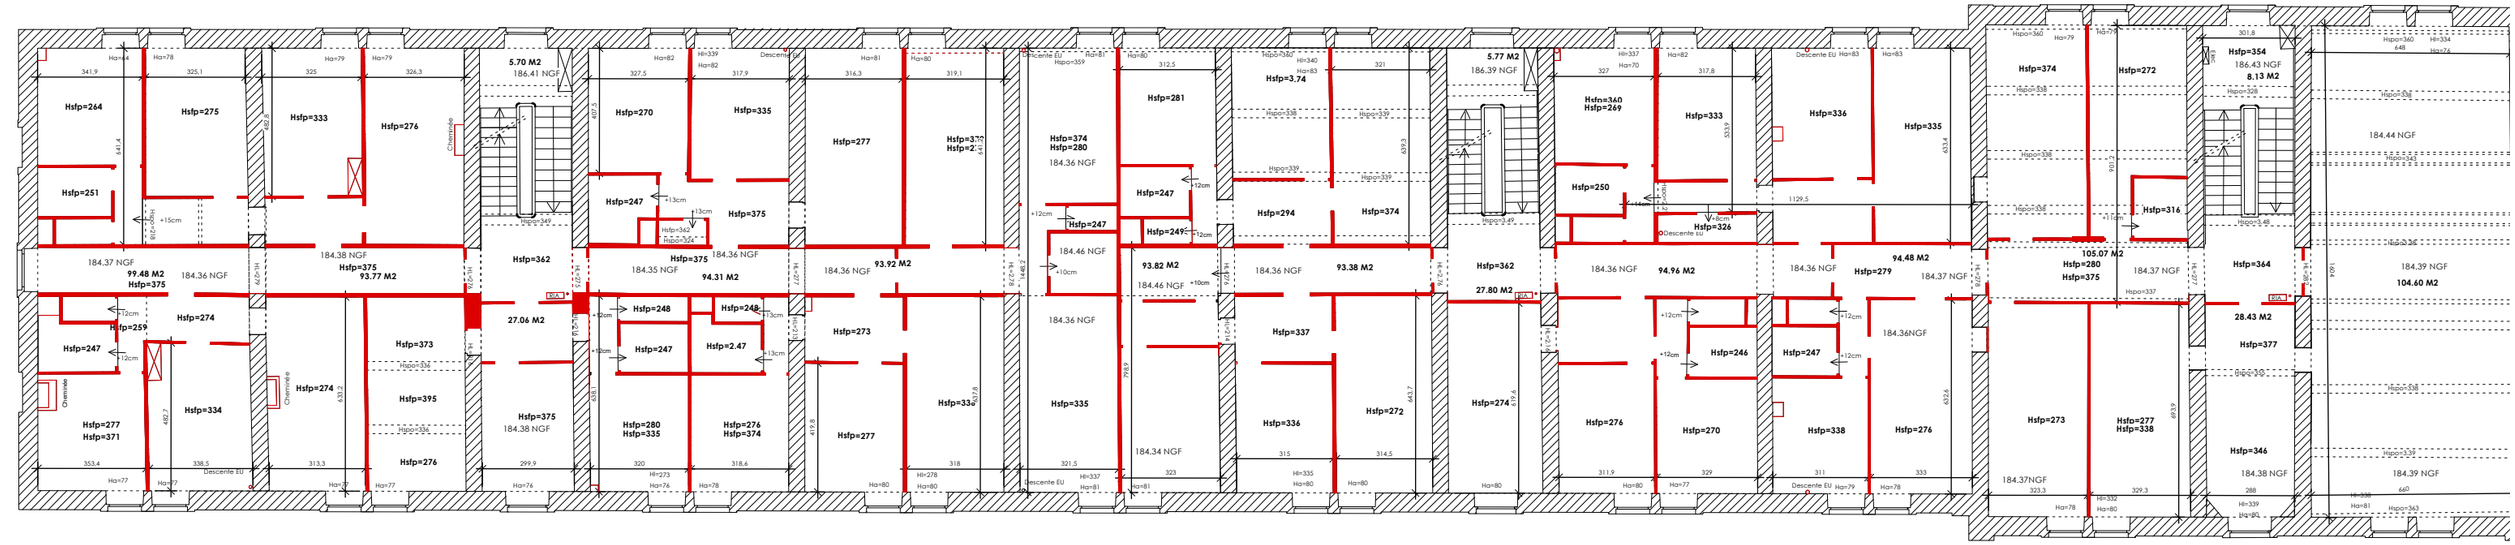

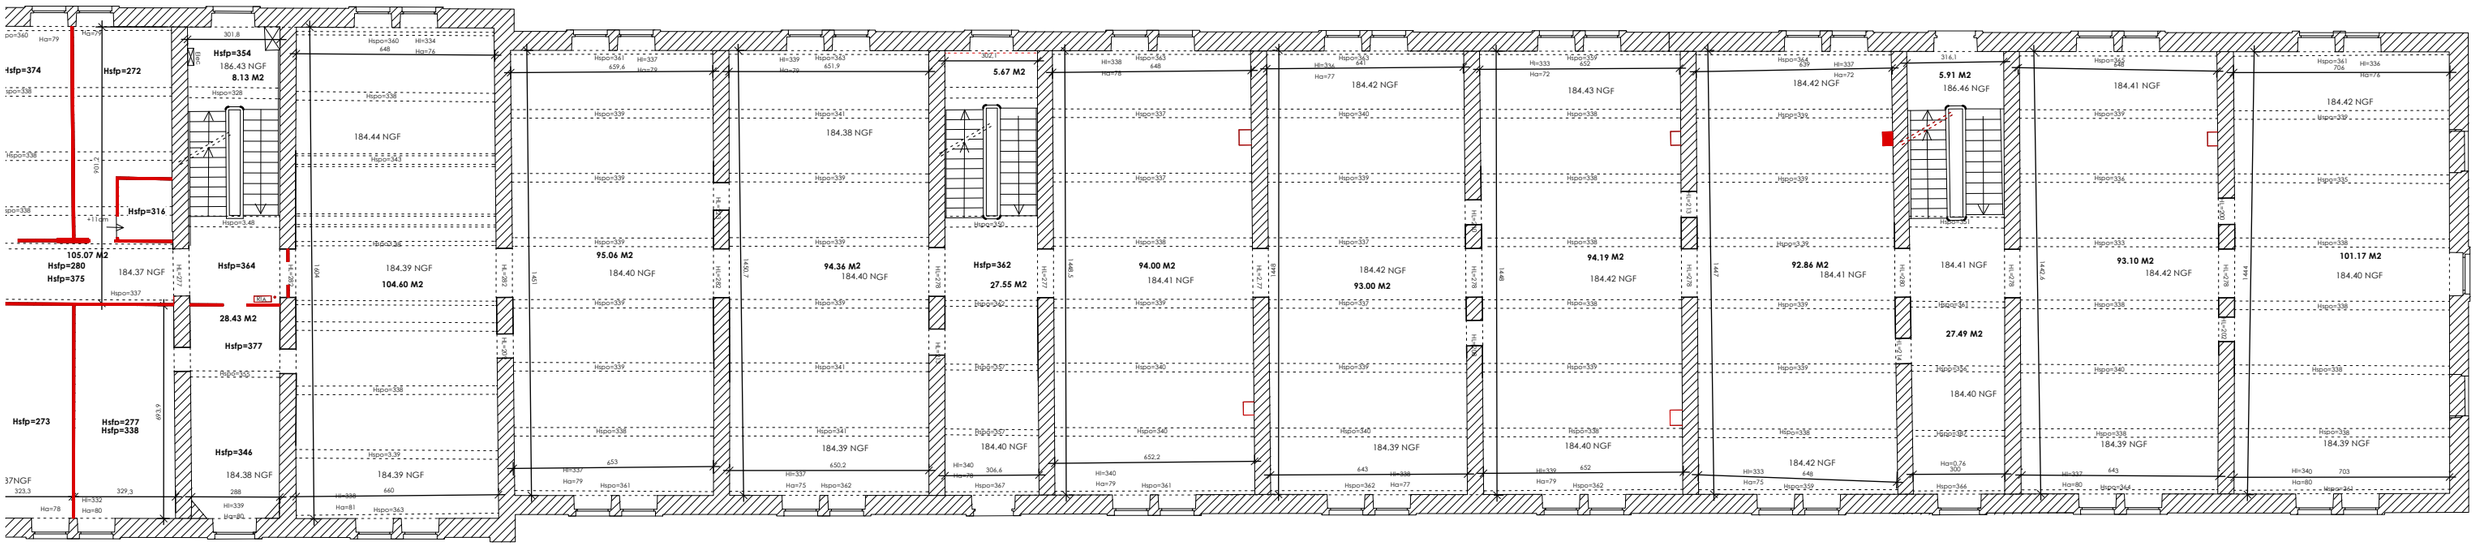

Légende

Dépose

0 1 2 3 4 cm

0 200 400 600 800 cm

Réhabilitation de la Caserne Fouque - LODEVE

MAITRE D'OUVRAGE
Ministère de l'intérieur

CONDUITE D'OPERATION : SGAMI SUD
Direction de l'Immobilier (DI)
Bureau régional des affaires immobilières Occitanie
Délégation Territoriale de Colomiers


MAITRE D'OEUVRE
ARCHI CONCEPT
2 bd des Pyrénées - 66 000 Perpignan
tel : 04 68 34 59 42 - fax: 04 68 34 02 40
mail : contact@agence-archiconcept.fr


Curage - Plan R+1

N° D'AFFAIRE	EMETTEUR	PHASE D'ETUDE	ECHELLE	FORMAT	NUMERO	INDICE
22545	ARC	EDL	1/200	A3	-	B

ARCHI concept

BUREAU D'ETUDE :				BUREAU DE CONTROLE :			
D				H			
C				G			
B	31-07-2026	AB	LV	F			
A	26-06-2026	AB	LV	E			
IND	DATE	DESS	VISA	IND	DATE	DESS	VISA

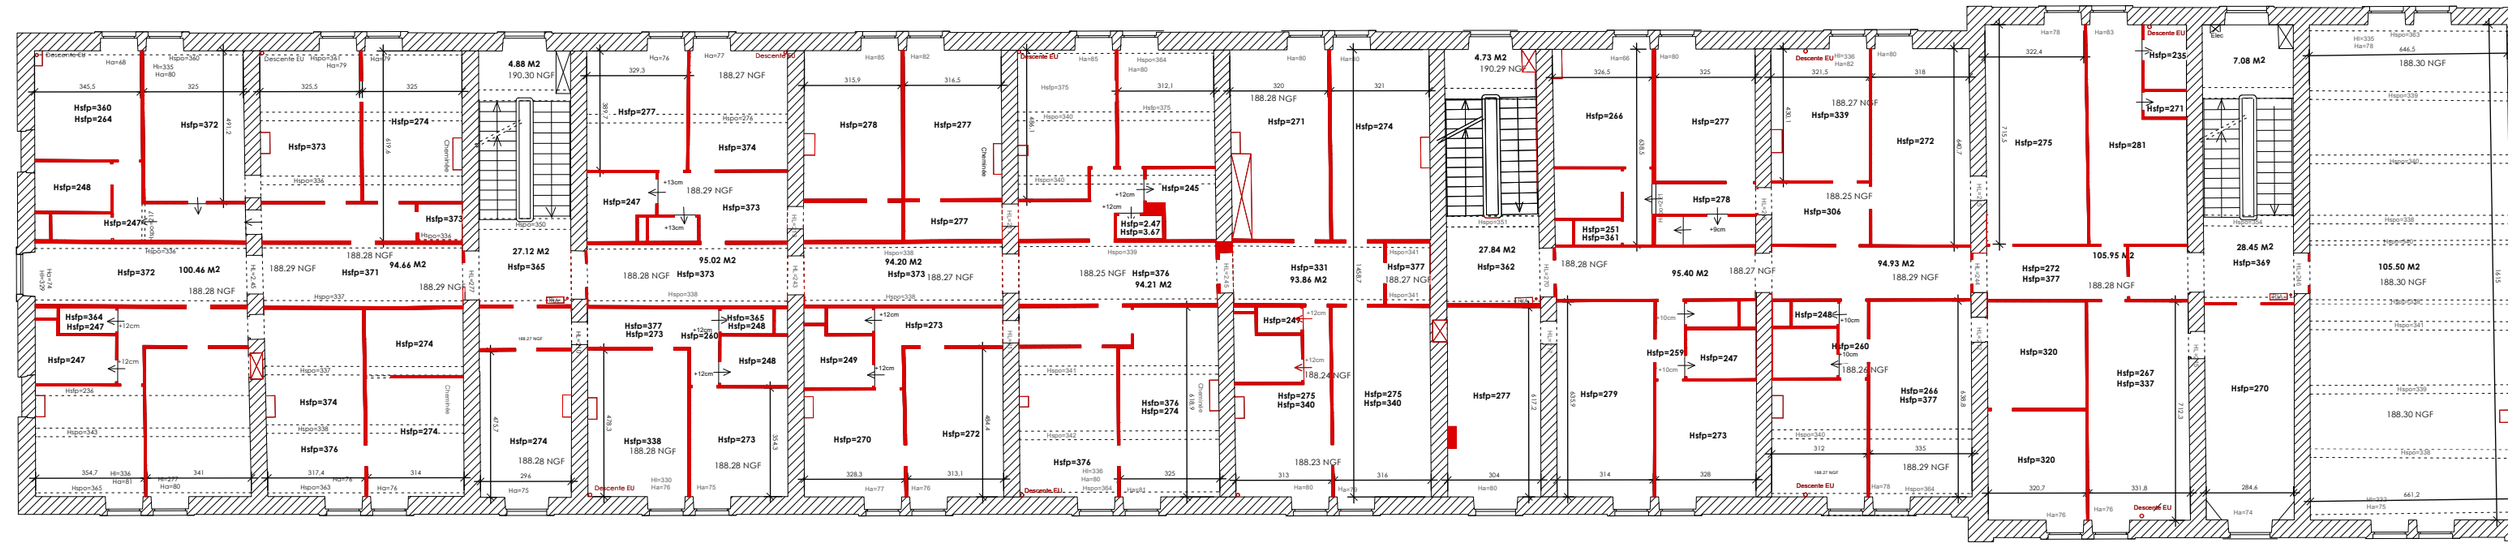

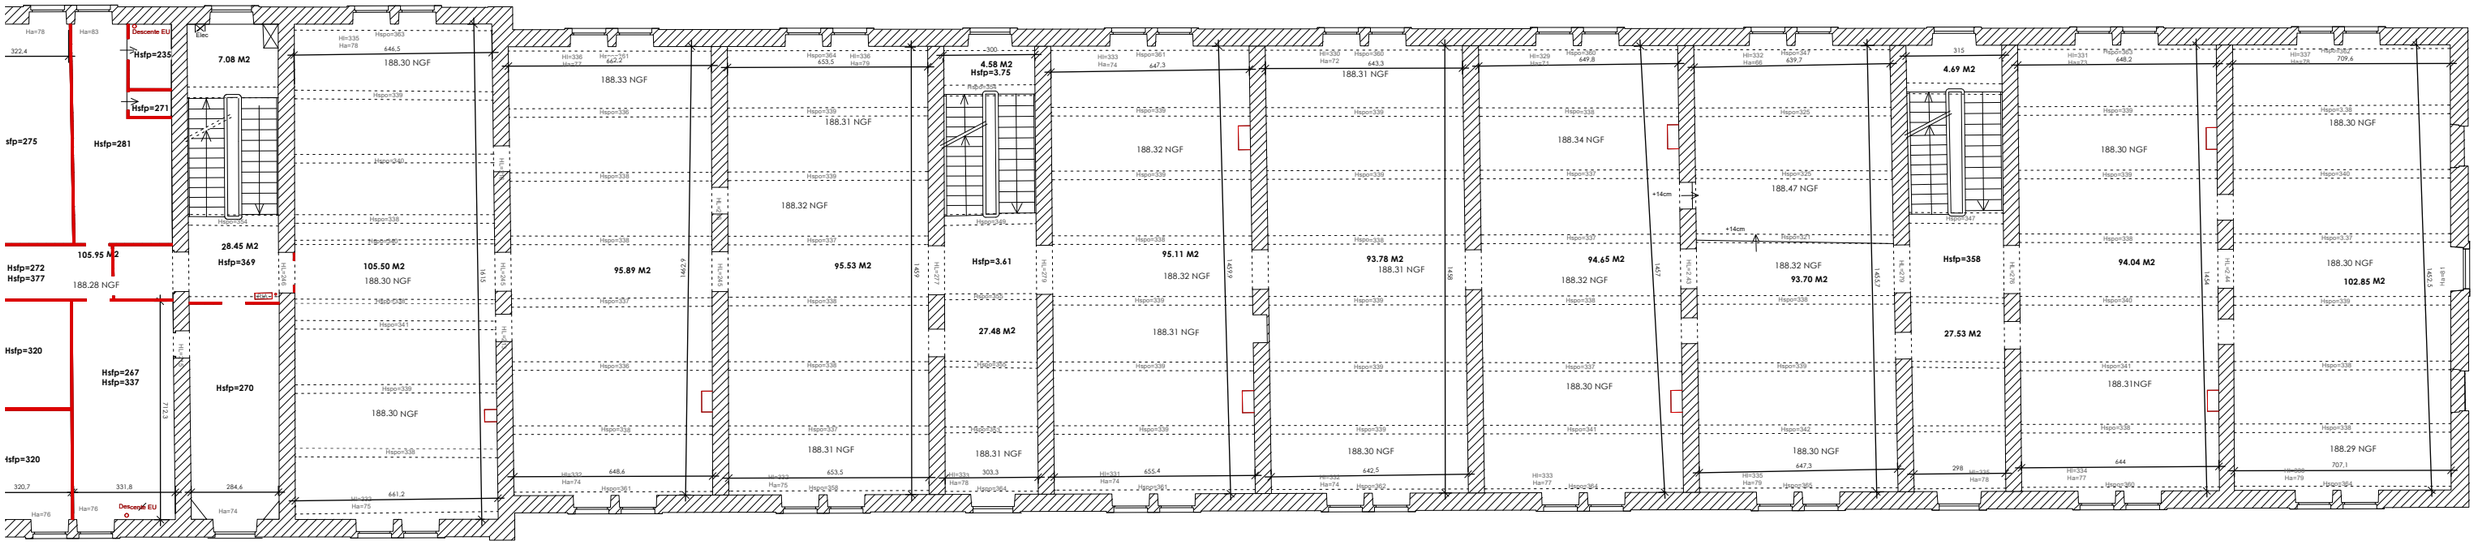

Légende

Dépose

0 1 2 3 4 cm

0 200 400 600 800 cm

Réhabilitation de la Caserne Fouque - LODEVE

MAITRE D'OUVRAGE
Ministère de l'intérieur

CONDUITE D'OPERATION : SGAMI SUD
Direction de l'Immobilier (DI)
Bureau régional des affaires immobilières Occitanie
Délégation Territoriale de Colomiers

MAITRE D'OEUVRE
ARCHI CONCEPT

2 bd des Pyrénées - 66 000 Perpignan
tel : 04 68 34 59 42 - fax: 04 68 34 02 40
mail : contact@agence-archiconcept.fr

Curage - Plan R+2

N° D'AFFAIRE	EMETTEUR	PHASE D'ETUDE	ECHELLE	FORMAT	NUMERO	INDICE
22545	ARC	EDL	1/200	A3	-	B


ARCHI concept


BUREAU D'ETUDE :

IND	DATE	DESS	VISA
D			
C			
B	31-07-2026	AB	LV
A	26-06-2026	AB	LV

BUREAU DE CONTROLE :

IND	DATE	DESS	VISA
H			
G			
F			
E			

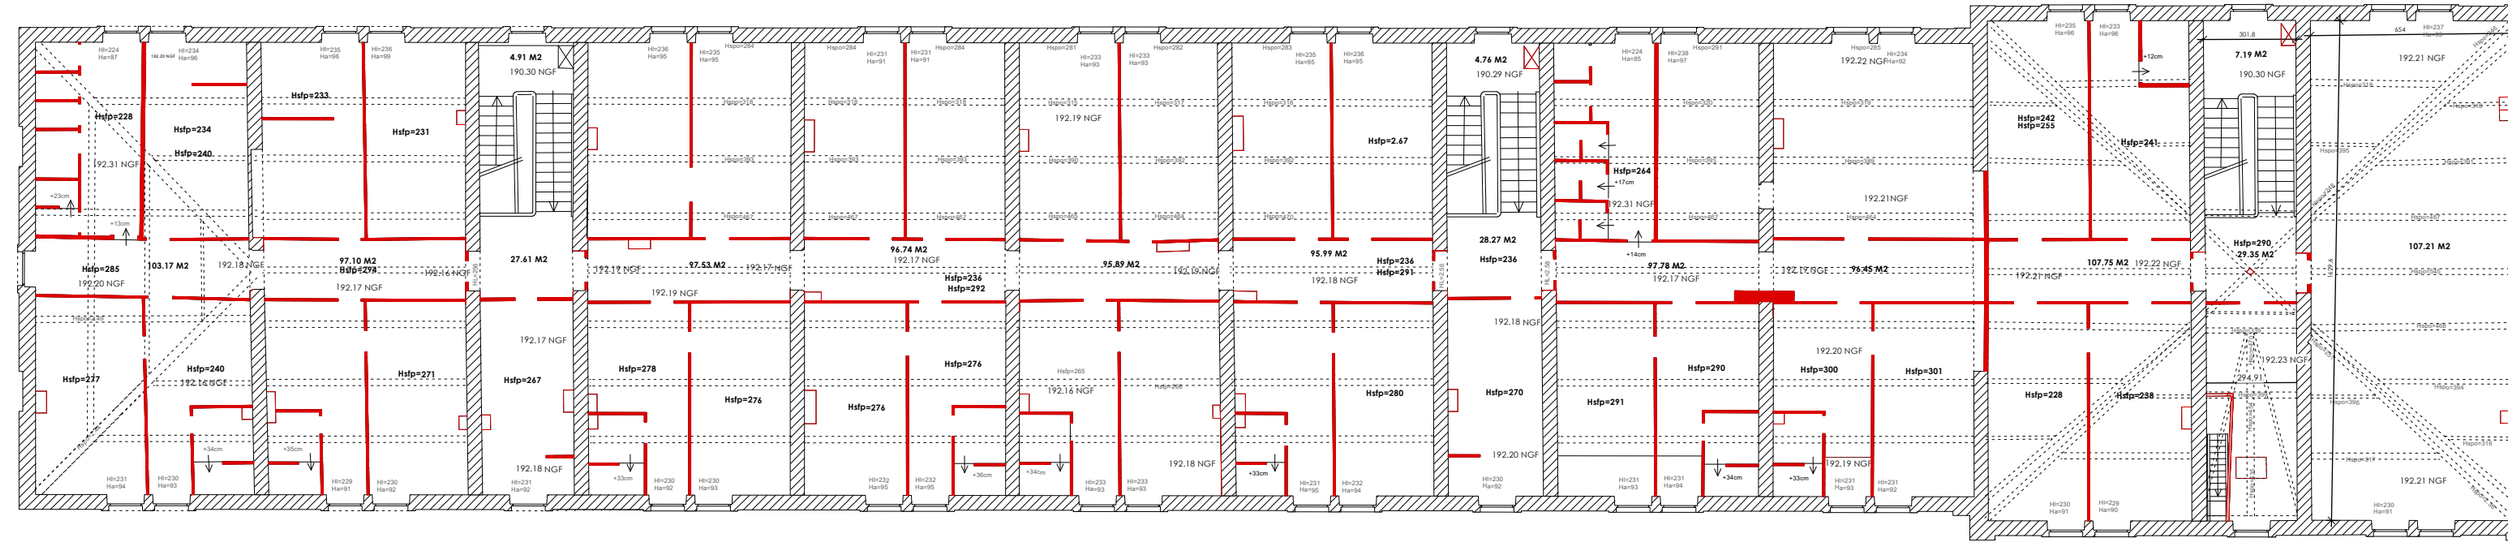

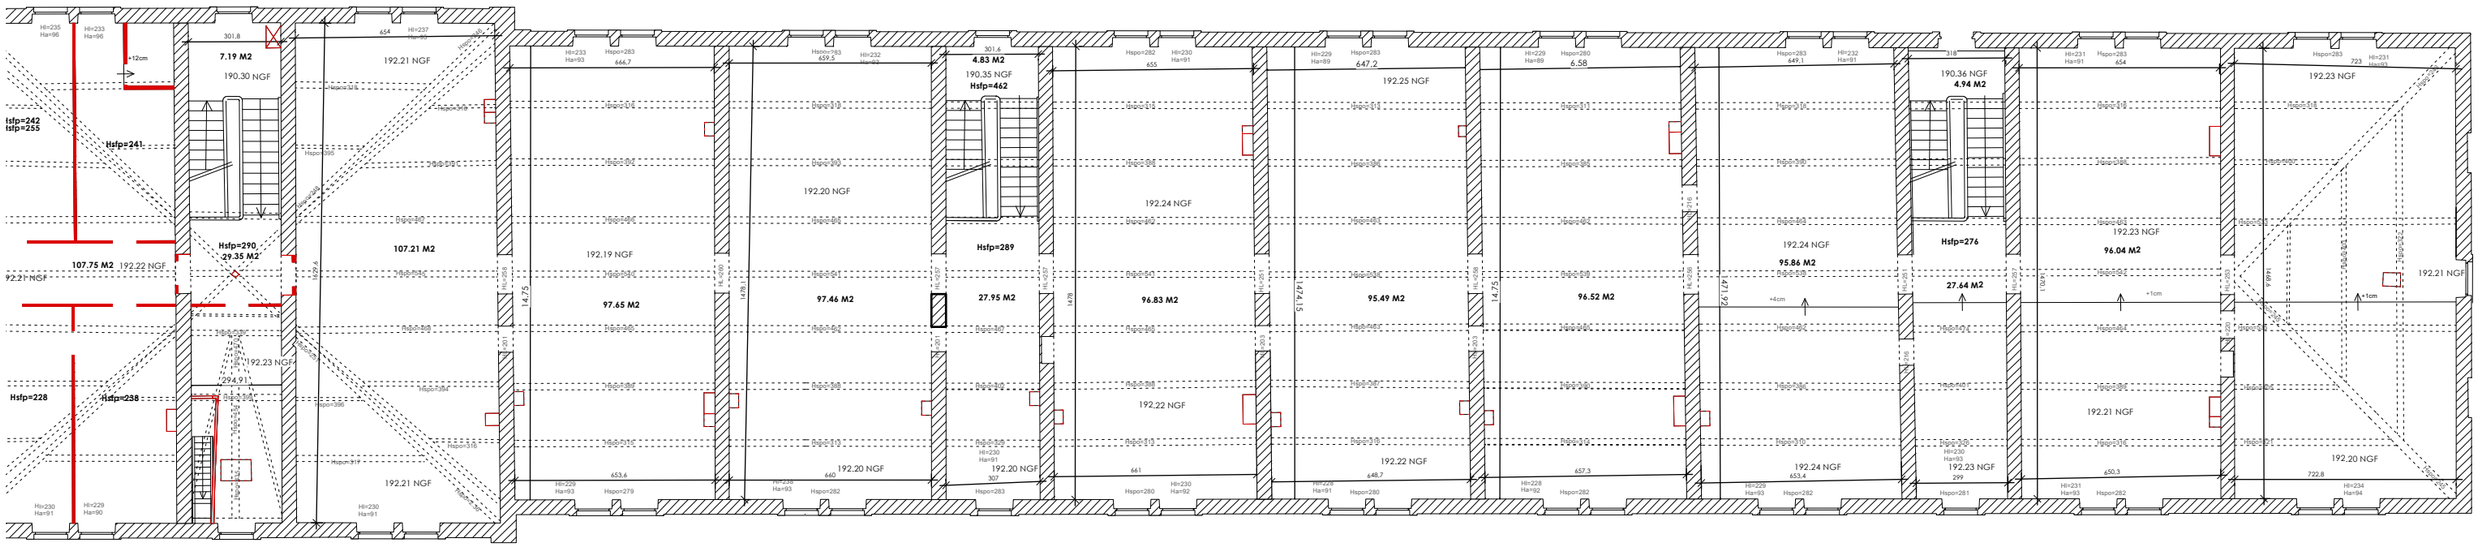

Légende

Dépose

0 1 2 3 4 cm

0 200 400 600 800 cm

Réhabilitation de la Caserne Fouque - LODEVE

MAITRE D'OUVRAGE
Ministère de l'intérieur

CONDUITE D'OPERATION : SGAMI SUD
Direction de l'Immobilier (DI)
Bureau régional des affaires immobilières Occitanie
Délégation Territoriale de Colomiers

MAITRE D'OEUVRE
ARCHI CONCEPT
2 bd des Pyrénées - 66 000 Perpignan
tel : 04 68 34 59 42 - fax: 04 68 34 02 40
mail : contact@agence-archiconcept.fr

Curage - Plan R+3

N° D'AFFAIRE	EMETTEUR	PHASE D'ETUDE	ECHELLE	FORMAT	NUMERO	INDICE
22545	ARC	EDL	1/200	A3	-	B

ARCHI concept

BUREAU D'ETUDE :

IND	DATE	DESS	VISA
D			
C			
B	31-07-2026	AB	LV
A	26-06-2026	AB	LV

BUREAU DE CONTROLE :

IND	DATE	DESS	VISA
H			
G			
F			
E			