# NANTES UNIVERSITE
# LOMBARDERIE

# REAMENAGEMENT INTERIEUR
# DE BUREAUX ET VESTIAIRES

**DCE**

Ind. 0

29 Juillet 2026

EXECO²
MAÎTRISE D'ŒUVRE

## ADRESSE DU PROJET

Campus LOMBARDERIE - Bât. 16
2 Rue de la Houssinière

44 322 NANTES

## MAITRE D'OUVRAGE

NANTES UNIVERSITE

1 Quai de Tourville

44 305 NANTES


Dépose sol carrelé

Dépose du cloisonnement existant + portes

Conservation / adaptation du cloisonnement existant

Dépose du doublage existant

Dépose du faïence existante

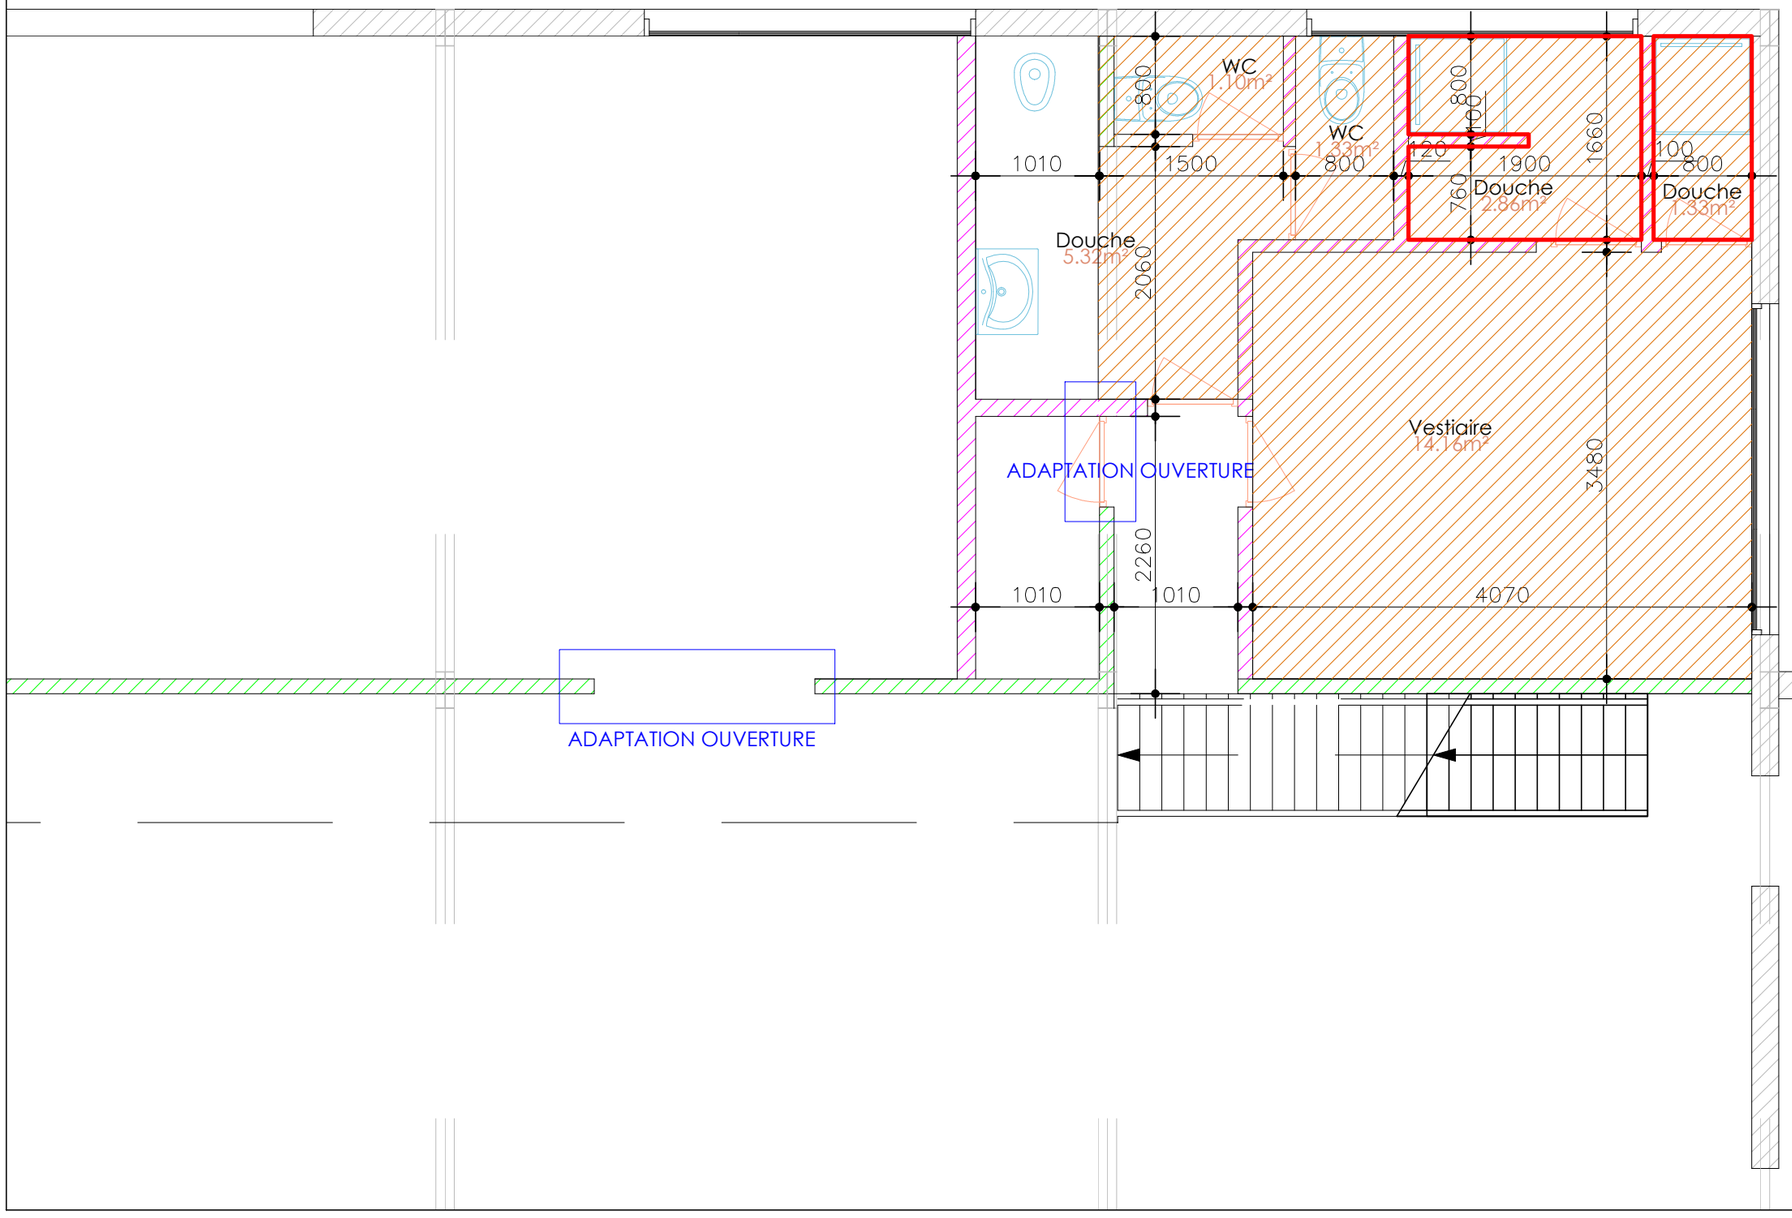


PAGE N° : 01

**PLAN RDC - ZONE WC - AVT TVX / DEMOLITION**

Indice : 0


Date : 29 Juillet 2026

Echelle : 1/50

**REAMENAGEMENT DE BUREAUX ET VESTIAIRES**

**MAITRE D'OUVRAGE : NANTES UNIVERSITE**
1 Quai de Tourvil - 44 305 NANTES

**MAITRE D'OEUVRE :**
**EIRL ANTOINE RISSEL - EXECO²**
3 Place du Beau Verger - 44 120 VERTOU
06 60 42 60 65 - a.rissel@execo2.fr

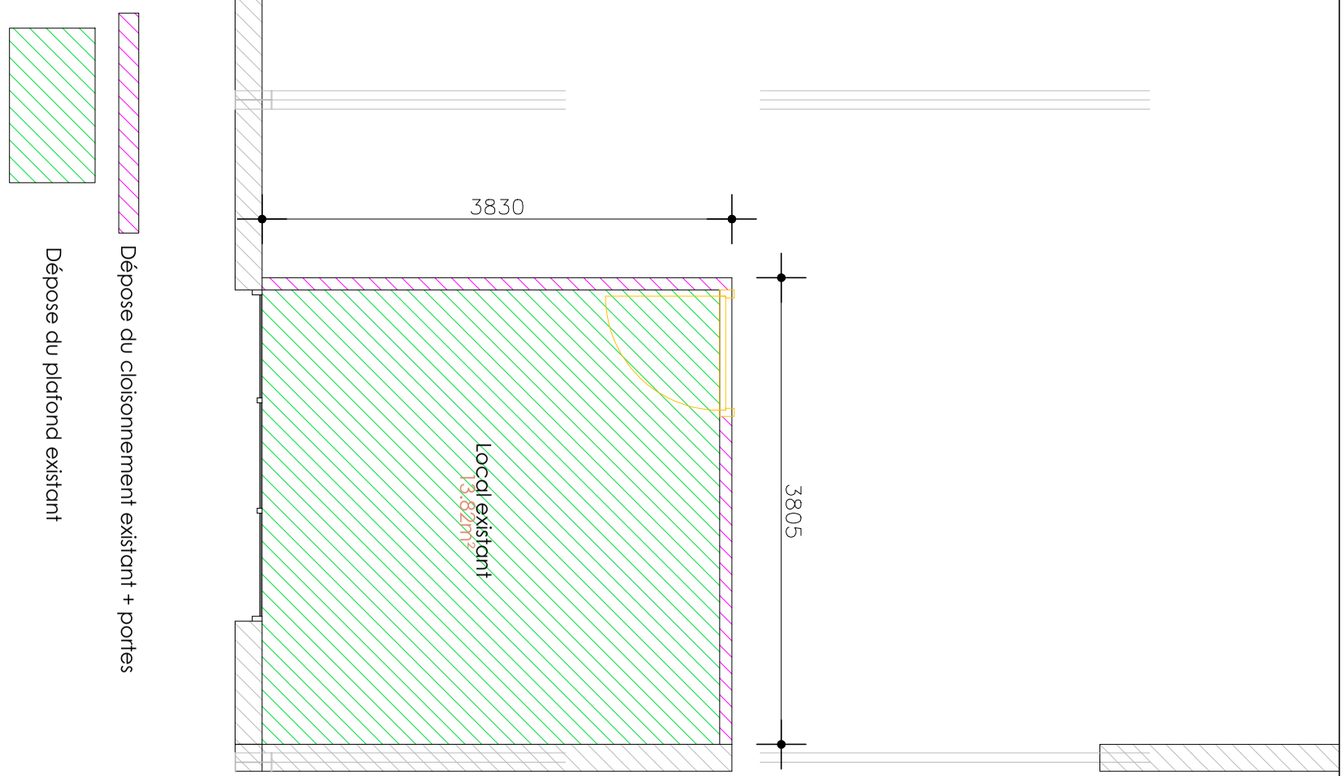


| | | | | | |
|---|---|---|---|---|---|
| REAMENAGEMENT DE BUREAUX ET VESTIAIRES | MAITRE D'OEUVRE : | | | PLAN RDC - ZONE ELEC - AVT TVX / DEMOLITION | PAGE N° : |
| MAITRE D'OUVRAGE : NANTES UNIVERSITE<br>1 Quai de Tourvill - 44 305 NANTES | EIRL ANTOINE RISSEL - EXECO²<br>3 Place du Beau Verger - 44 120 VERTOU<br>06 60 42 60 65 - a.rissel@execo2.fr | | | Indice : 0 / Date : 29 Juillet 2026<br>Echelle : 1/50 | 02 |


Dépose faux-plafond + laine

Dépose sol PVC

Dépose sol carrelé

Dépose du cloisonnement existant + portes

Conservation / adaptation du cloisonnement existant

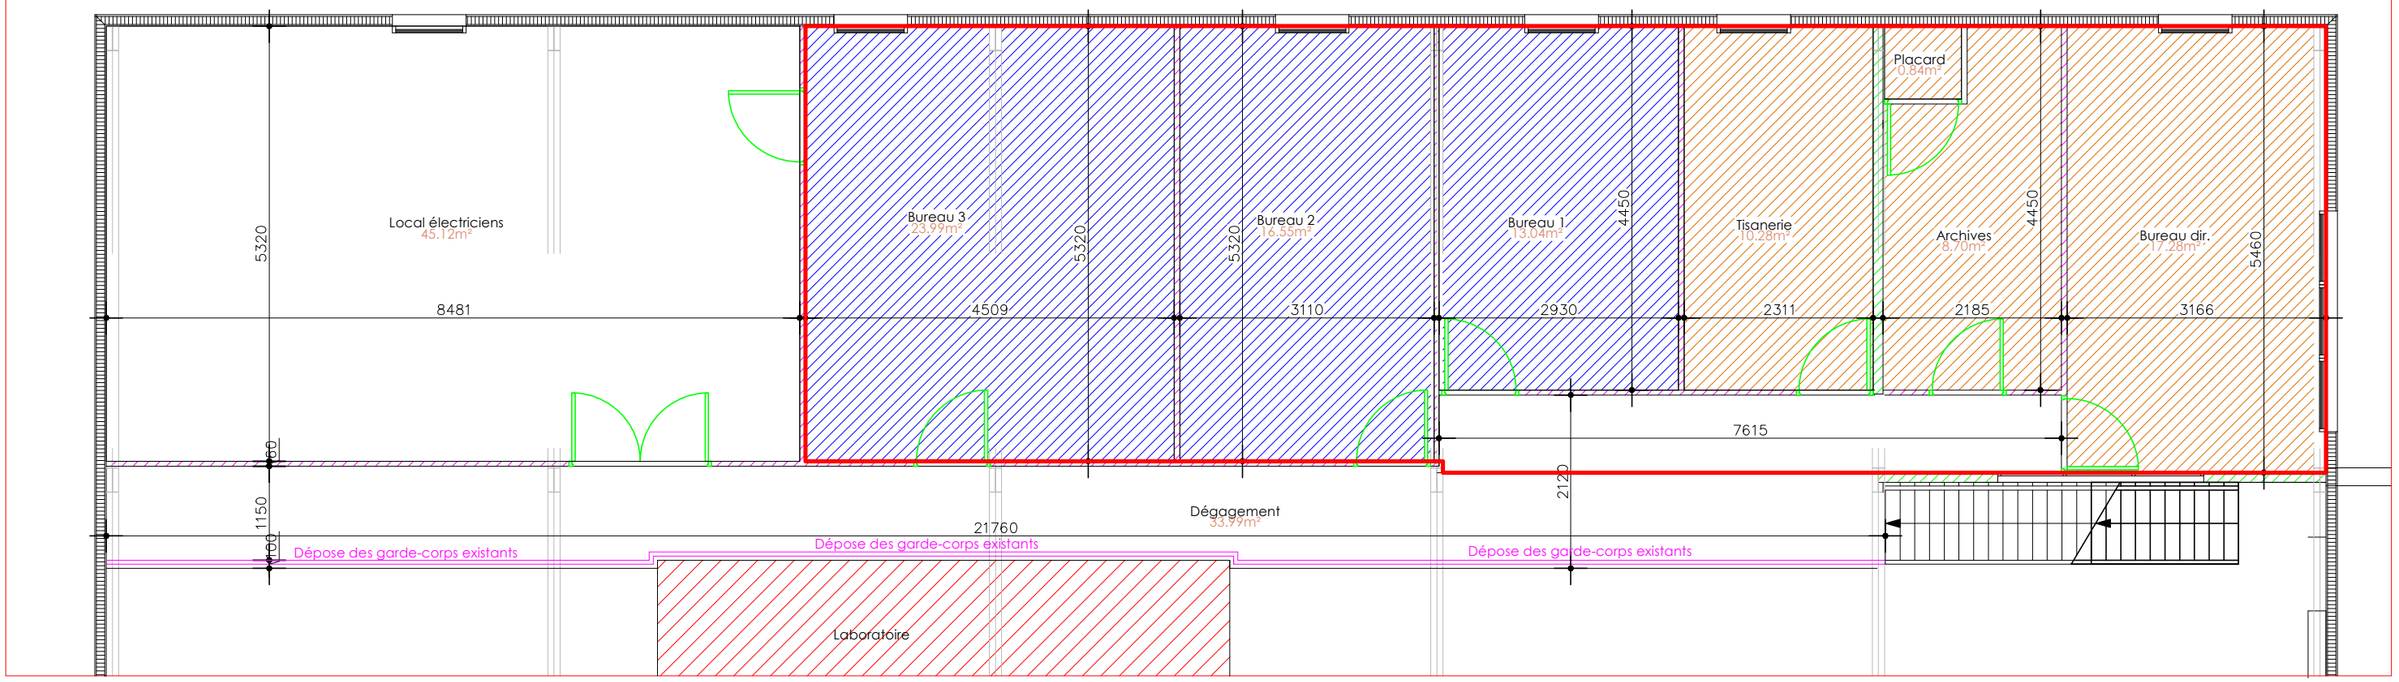


PAGE N° : 03

**PLAN RDC - ZONE ELEC - AVT TVX / DEMOLITION**

Date : 8 Juillet 2026

Indice : 0

Echelle : 1/75


**MAITRE D'OEUVRE :**

**EIRL ANTOINE RISSEL - EXECO²**
3 Place du Beau Verger - 44 120 VERTOU
06 60 42 60 65 - a.rissel@execo2.fr

**REAMENAGEMENT DE BUREAUX ET VESTIAIRES**

**MAITRE D'OUVRAGE : NANTES UNIVERSITE**
1 Quai de Tourvill - 44 305 NANTES

| Pièces | Sols | Murs | Plafond |
|---|---|---|---|
| DGT | Carrelage 30 x 30 + plinthes à gorge | Peinture | Faux-plafond 60 x 60 (HSP 2m50) |
| WC PMR F | Carrelage 30 x 30 + plinthes à gorge | Peinture | Faux-plafond 60 x 60 (HSP 2m50) |
| SAS WC H | Carrelage 30 x 30 + plinthes à gorge | Peinture | Faux-plafond 60 x 60 (HSP 2m50) |
| WC PMR H | Carrelage 30 x 30 + plinthes à gorge | Peinture | Faux-plafond 60 x 60 (HSP : 2m50 / ou 3m) |
| Vestiaire H | Carrelage 30 x 30 + plinthes à gorge | Peinture | Faux-plafond 60 x 60 (HSP : 2m50 / ou 3m) |
| Douche H | Carrelage 30 x 30 + plinthes à gorge | Peinture<br>Faïence autour bac à douche | Faux-plafond 60 x 60 (HSP 2m50) |
| Rangement | Carrelage 30 x 30 + plinthes à gorge | Peinture | Plafond CF 1H (HSP 2m50) |
| Vestiaire F | Carrelage 30 x 30 + plinthes à gorge | Peinture | Faux-plafond 60 x 60 (HSP : 2m50 / ou 3m) |
| Douche F | Carrelage 30 x 30 + plinthes à gorge | Peinture<br>Faïence autour bac à douche | Faux-plafond 60 x 60 (HSP : 2m50 / ou 3m) |
| BEC | Carrelage 30 x 30 + plinthes à gorge | Peinture | Faux-plafond 60 x 60 (HSP 2m50) |
| Local plomberie (94m²) | | | Faux-plafond 60 x 60 (HSP : 2m50 / ou 3m) |

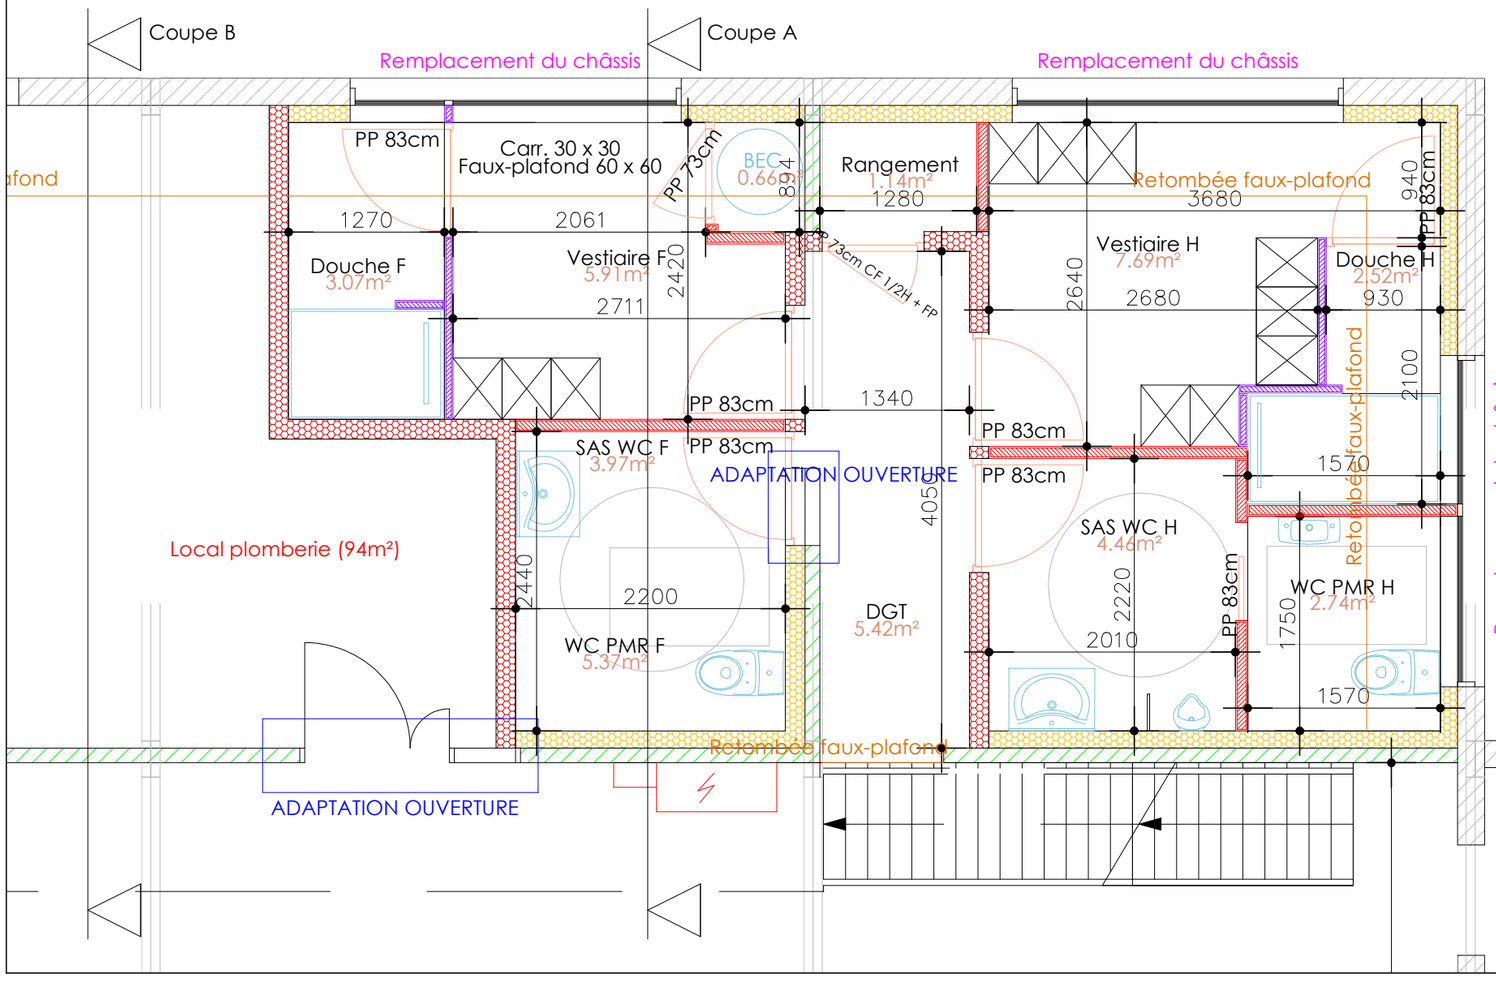


PAGE N° : 04

PLAN RDC - ZONE WC - APS TVX

Date : 29 Juillet 2026

Indice : 0

Echelle : 1/50

MAITRE D'OEUVRE :
EIRL ANTOINE RISSEL - EXECO°
3 Place du Beau Verger - 44 120 VERTOU
06 60 42 60 65 - a.rissel@execo2.fr

REAMENAGEMENT DE BUREAUX ET VESTIAIRES

MAITRE D'OUVRAGE : NANTES UNIVERSITE
1 Quai de Tourvil - 44 305 NANTES

REAMENAGEMENT DE BUREAUX ET VESTIAIRES


MAITRE D'OUVRAGE : NANTES UNIVERSITE
1 Quai de Tourvill - 44 305 NANTES


MAITRE D'OEUVRE :
EIRL ANTOINE RISSEL - EXECO²
3 Place du Beau Verger - 44 120 VERTOU
06 60 42 60 65 - a.rissel@execo2.fr

PLAN RDC - LOCAL PLOMBERIE - APS TVX

Indice : 0
Echelle : 1/50
Date : 8 Juillet 2026

PAGE N° : 05

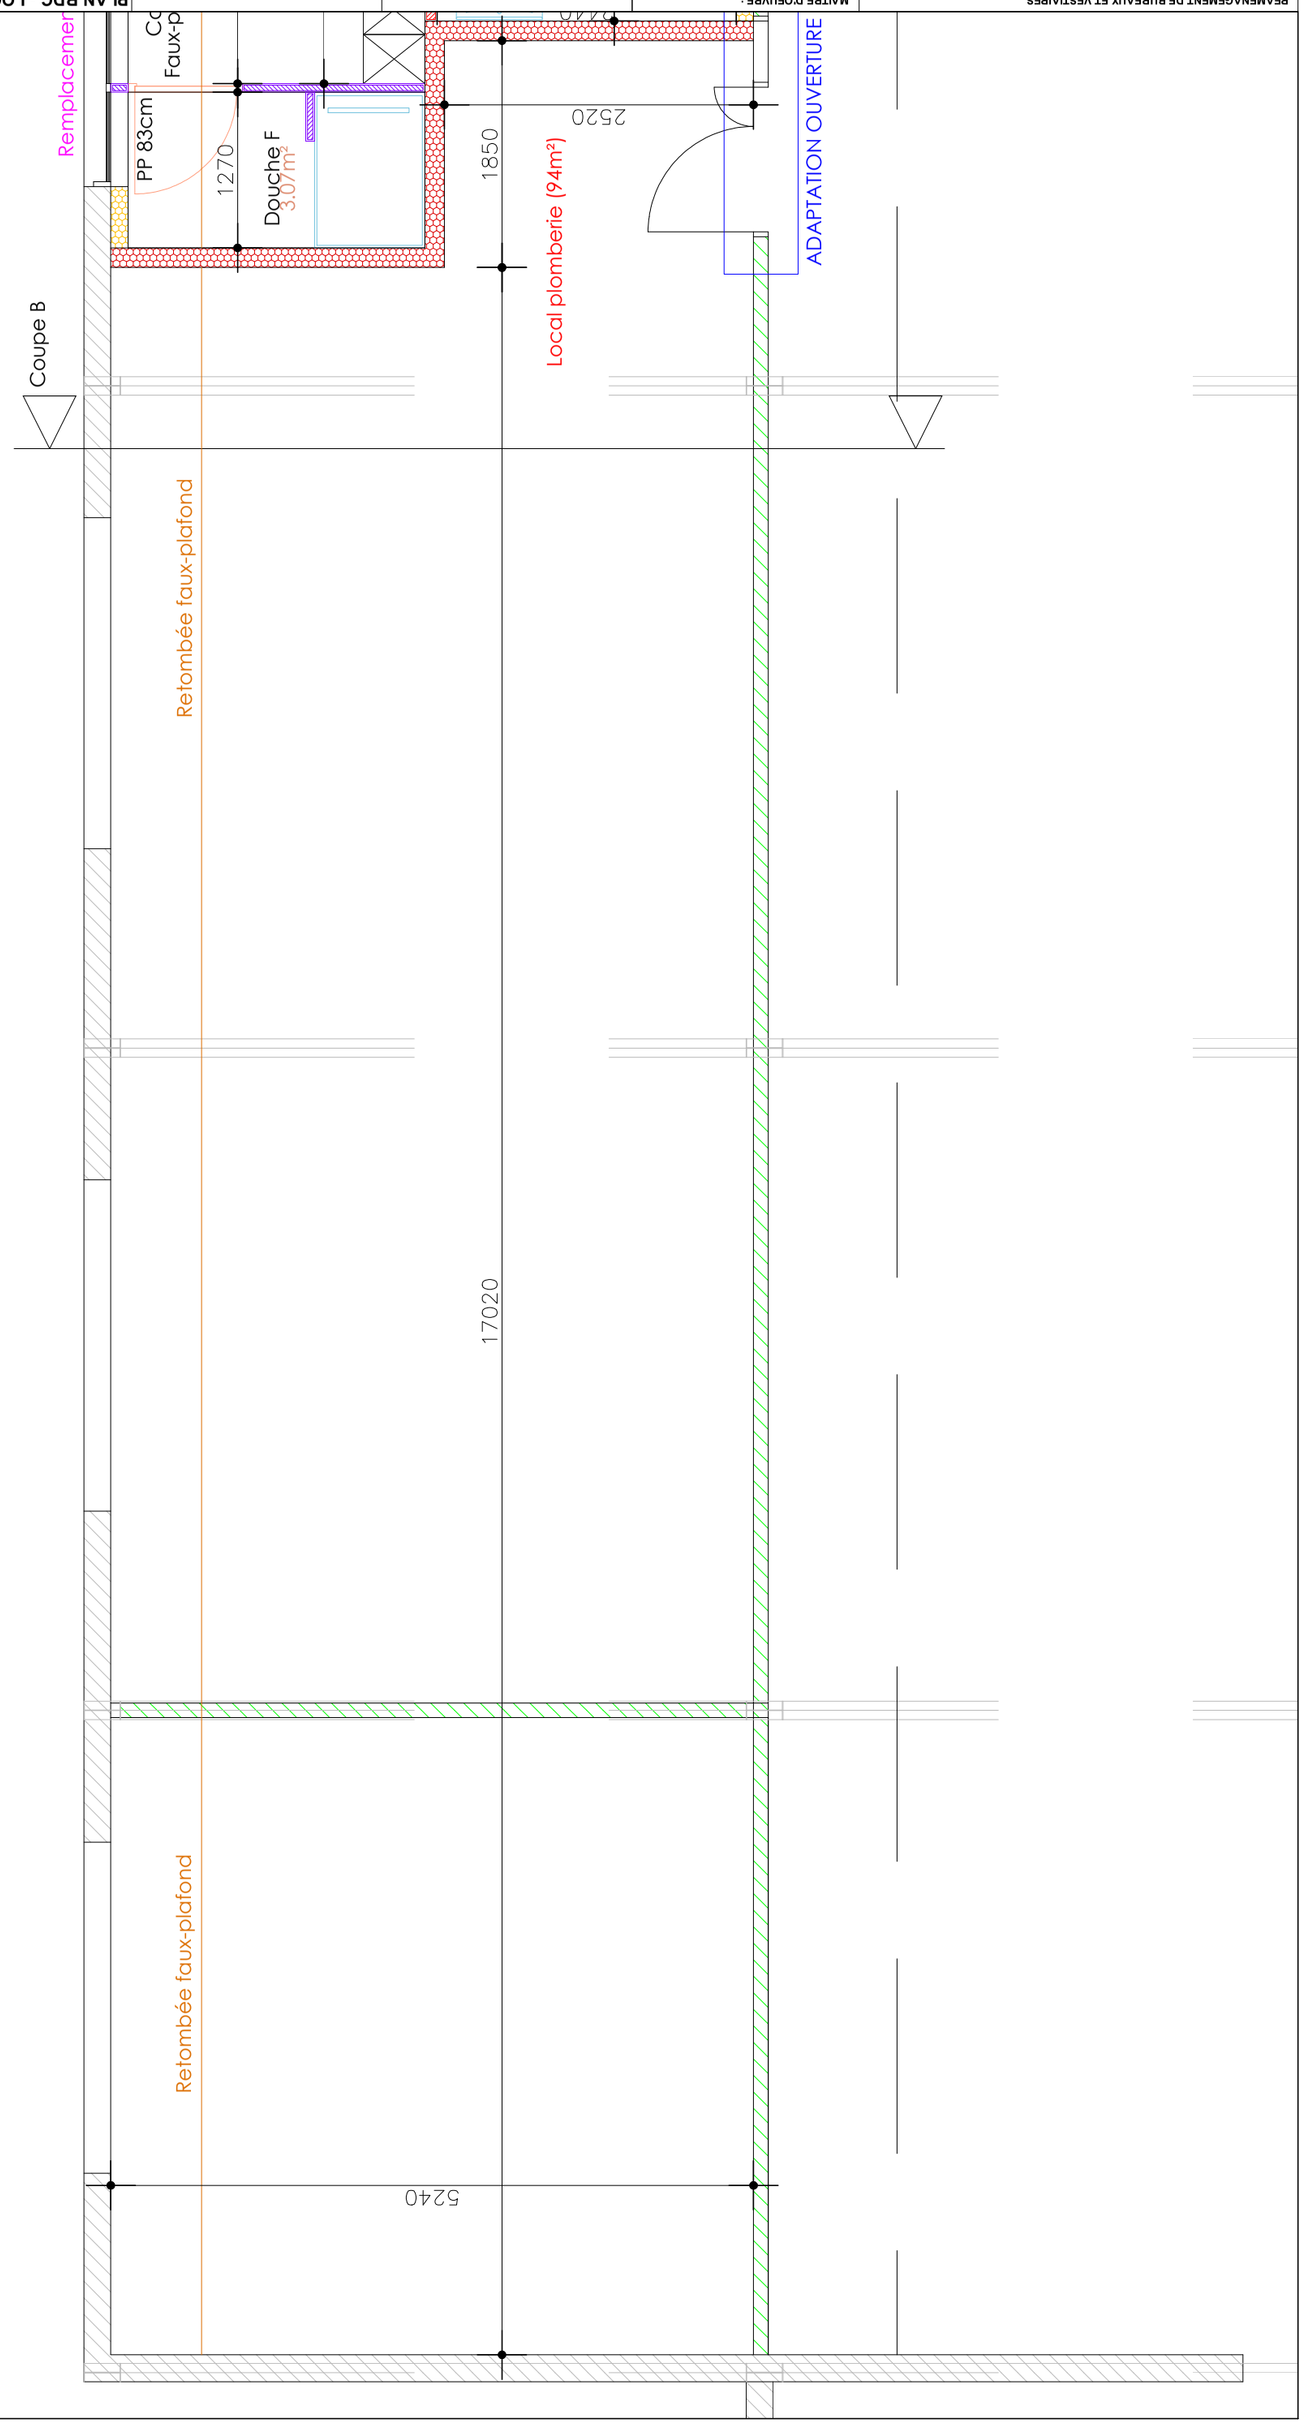

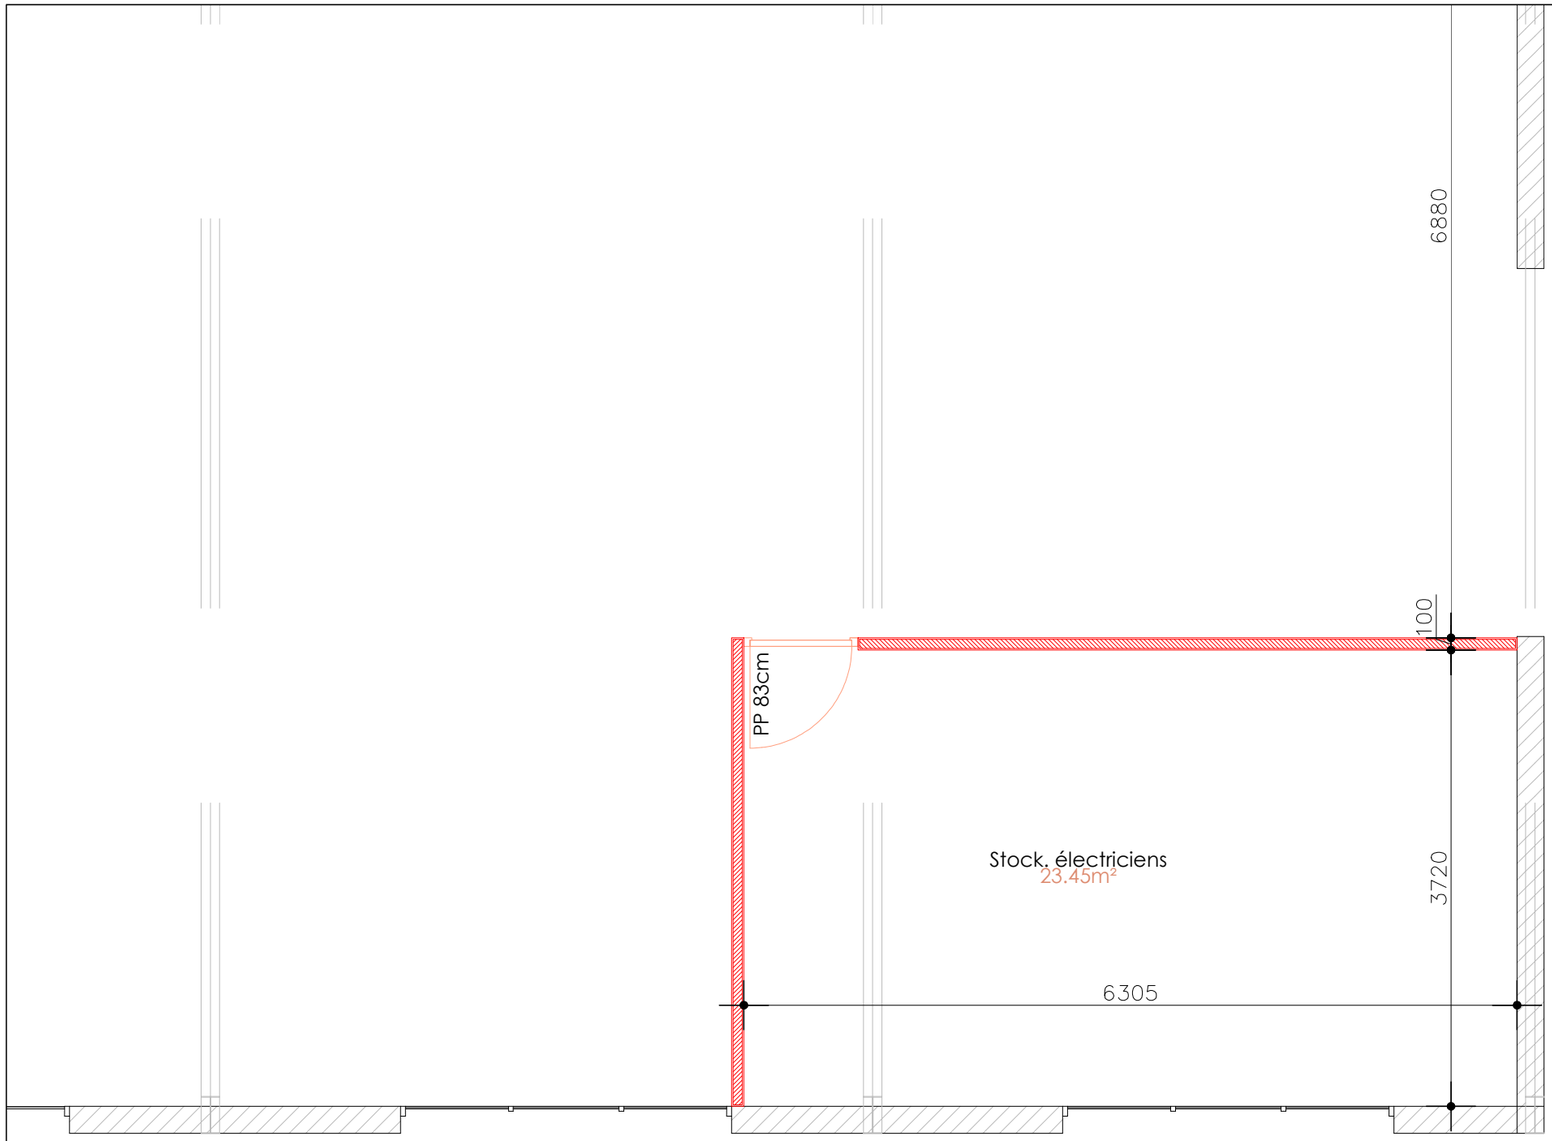


| Pièces | Sols | Murs | Plafond |
|---|---|---|---|
| DGT | Sol brut | Peinture | Faux-plafond en dalles 600 x 600 (HSP : 2m80) |

PAGE N° : 06

PLAN RDC - ZONE ELEC - APS TVX

Indice : 0

Date : 29 Juillet 2026

Echelle : 1/50


MAITRE D'OEUVRE :

EIRL ANTOINE RISSEL - EXECO²
3 Place du Beau Verger - 44 120 VERTOU
06 60 42 60 65 - a.rissel@execo2.fr

REAMENAGEMENT DE BUREAUX ET VESTIAIRES

MAITRE D'OUVRAGE : NANTES UNIVERSITE
1 Quai de Tourvill - 44 305 NANTES

| Pièces | Sols | Murs | Plafond |
|---|---|---|---|
| DGT | Sol PVC lames à coller | Peinture | Faux-plafond 60 x 60 (HSP 2m50) / charpente apparente |
| Tisanerie | Sol PVC lames à coller | Peinture | Faux-plafond 60 x 60 (HSP 2m50) |
| Archives | Sol PVC lames à coller | Peinture | Plafond CF 1H (HSP 2m50) |
| Bureau Yoann | Sol PVC lames à coller | Peinture | Faux-plafond 60 x 60 (HSP 2m50) |
| Bureau Chantal | Sol PVC lames à coller | Peinture | Faux-plafond 60 x 60 (HSP 2m50) |
| Esp. Olivier / Anthony | Sol PVC lames à coller | Peinture | Faux-plafond 60 x 60 (HSP 2m50) |
| Esp. Stéphane / François | Sol PVC lames à coller | Peinture | Faux-plafond 60 x 60 (HSP 2m50) |
| Esp. Electriciens / Franck | Sol PVC lames à coller | Peinture | Faux-plafond 60 x 60 (HSP 2m50) |
| Denis | Sol PVC lames à coller | Peinture | Faux-plafond 60 x 60 (HSP 2m50) |
| Salle de réunion | Sol PVC lames à coller | Peinture | Faux-plafond 60 x 60 (HSP 2m50) |
| Bureau Soline | Sol PVC lames à coller | Peinture | Faux-plafond 60 x 60 (HSP 2m30) |
| Circulation | Sol PVC lames à coller | Peinture | Faux-plafond 60 x 60 (HSP 2m30) |

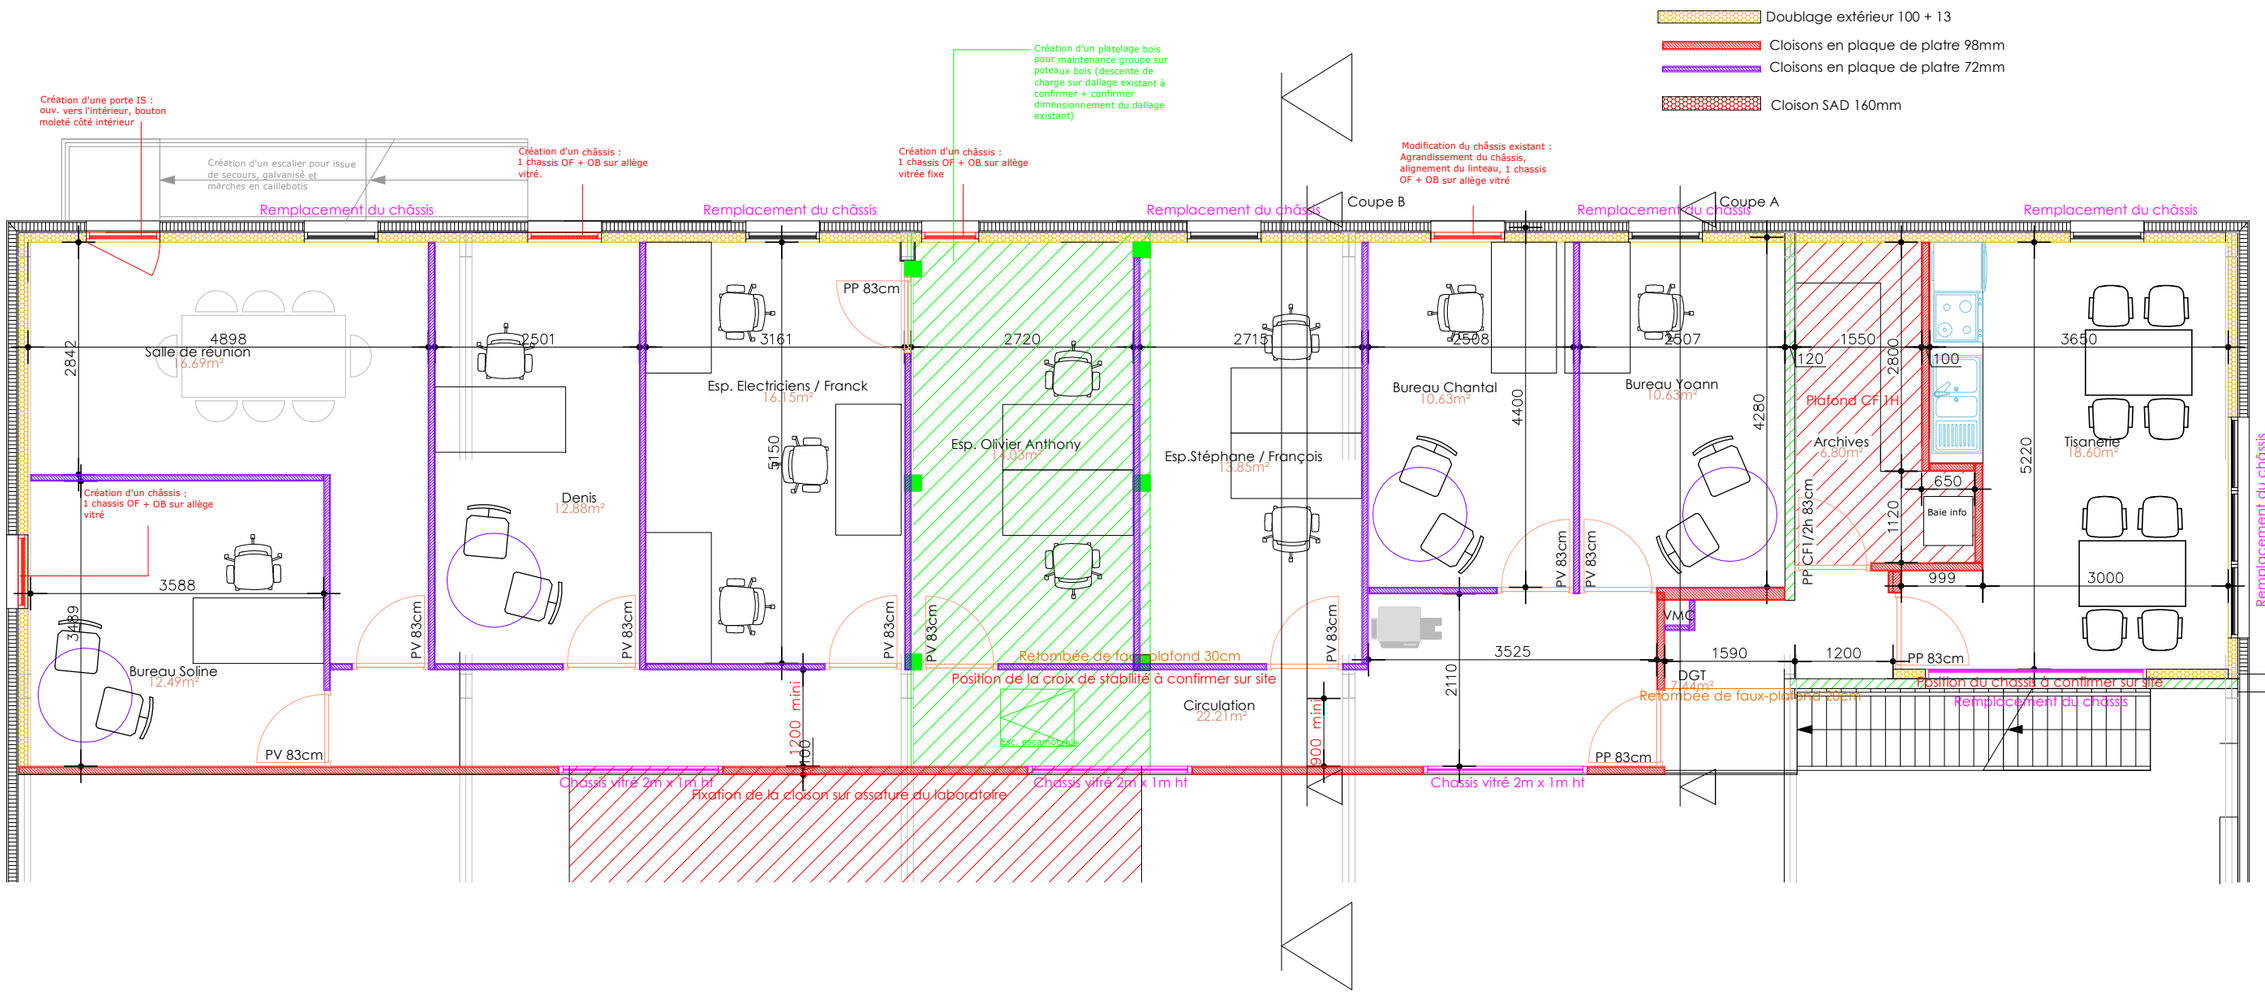


PAGE N° : 07

**PLAN ETAGE - APS TVX**

Date : 29 Juillet 2026

Indice : 0


Echelle : 1/50

**MAITRE D'OEUVRE :**

EIRL ANTOINE RISSEL - EXECO²
3 Place du Beau Verger - 44 120 VERTOU
06 60 42 60 65 - a.rissel@execo2.fr

**REAMENAGEMENT DE BUREAUX ET VESTIAIRES**

**MAITRE D'OUVRAGE : NANTES UNIVERSITE**
1 Quai de Tourvill - 44 305 NANTES

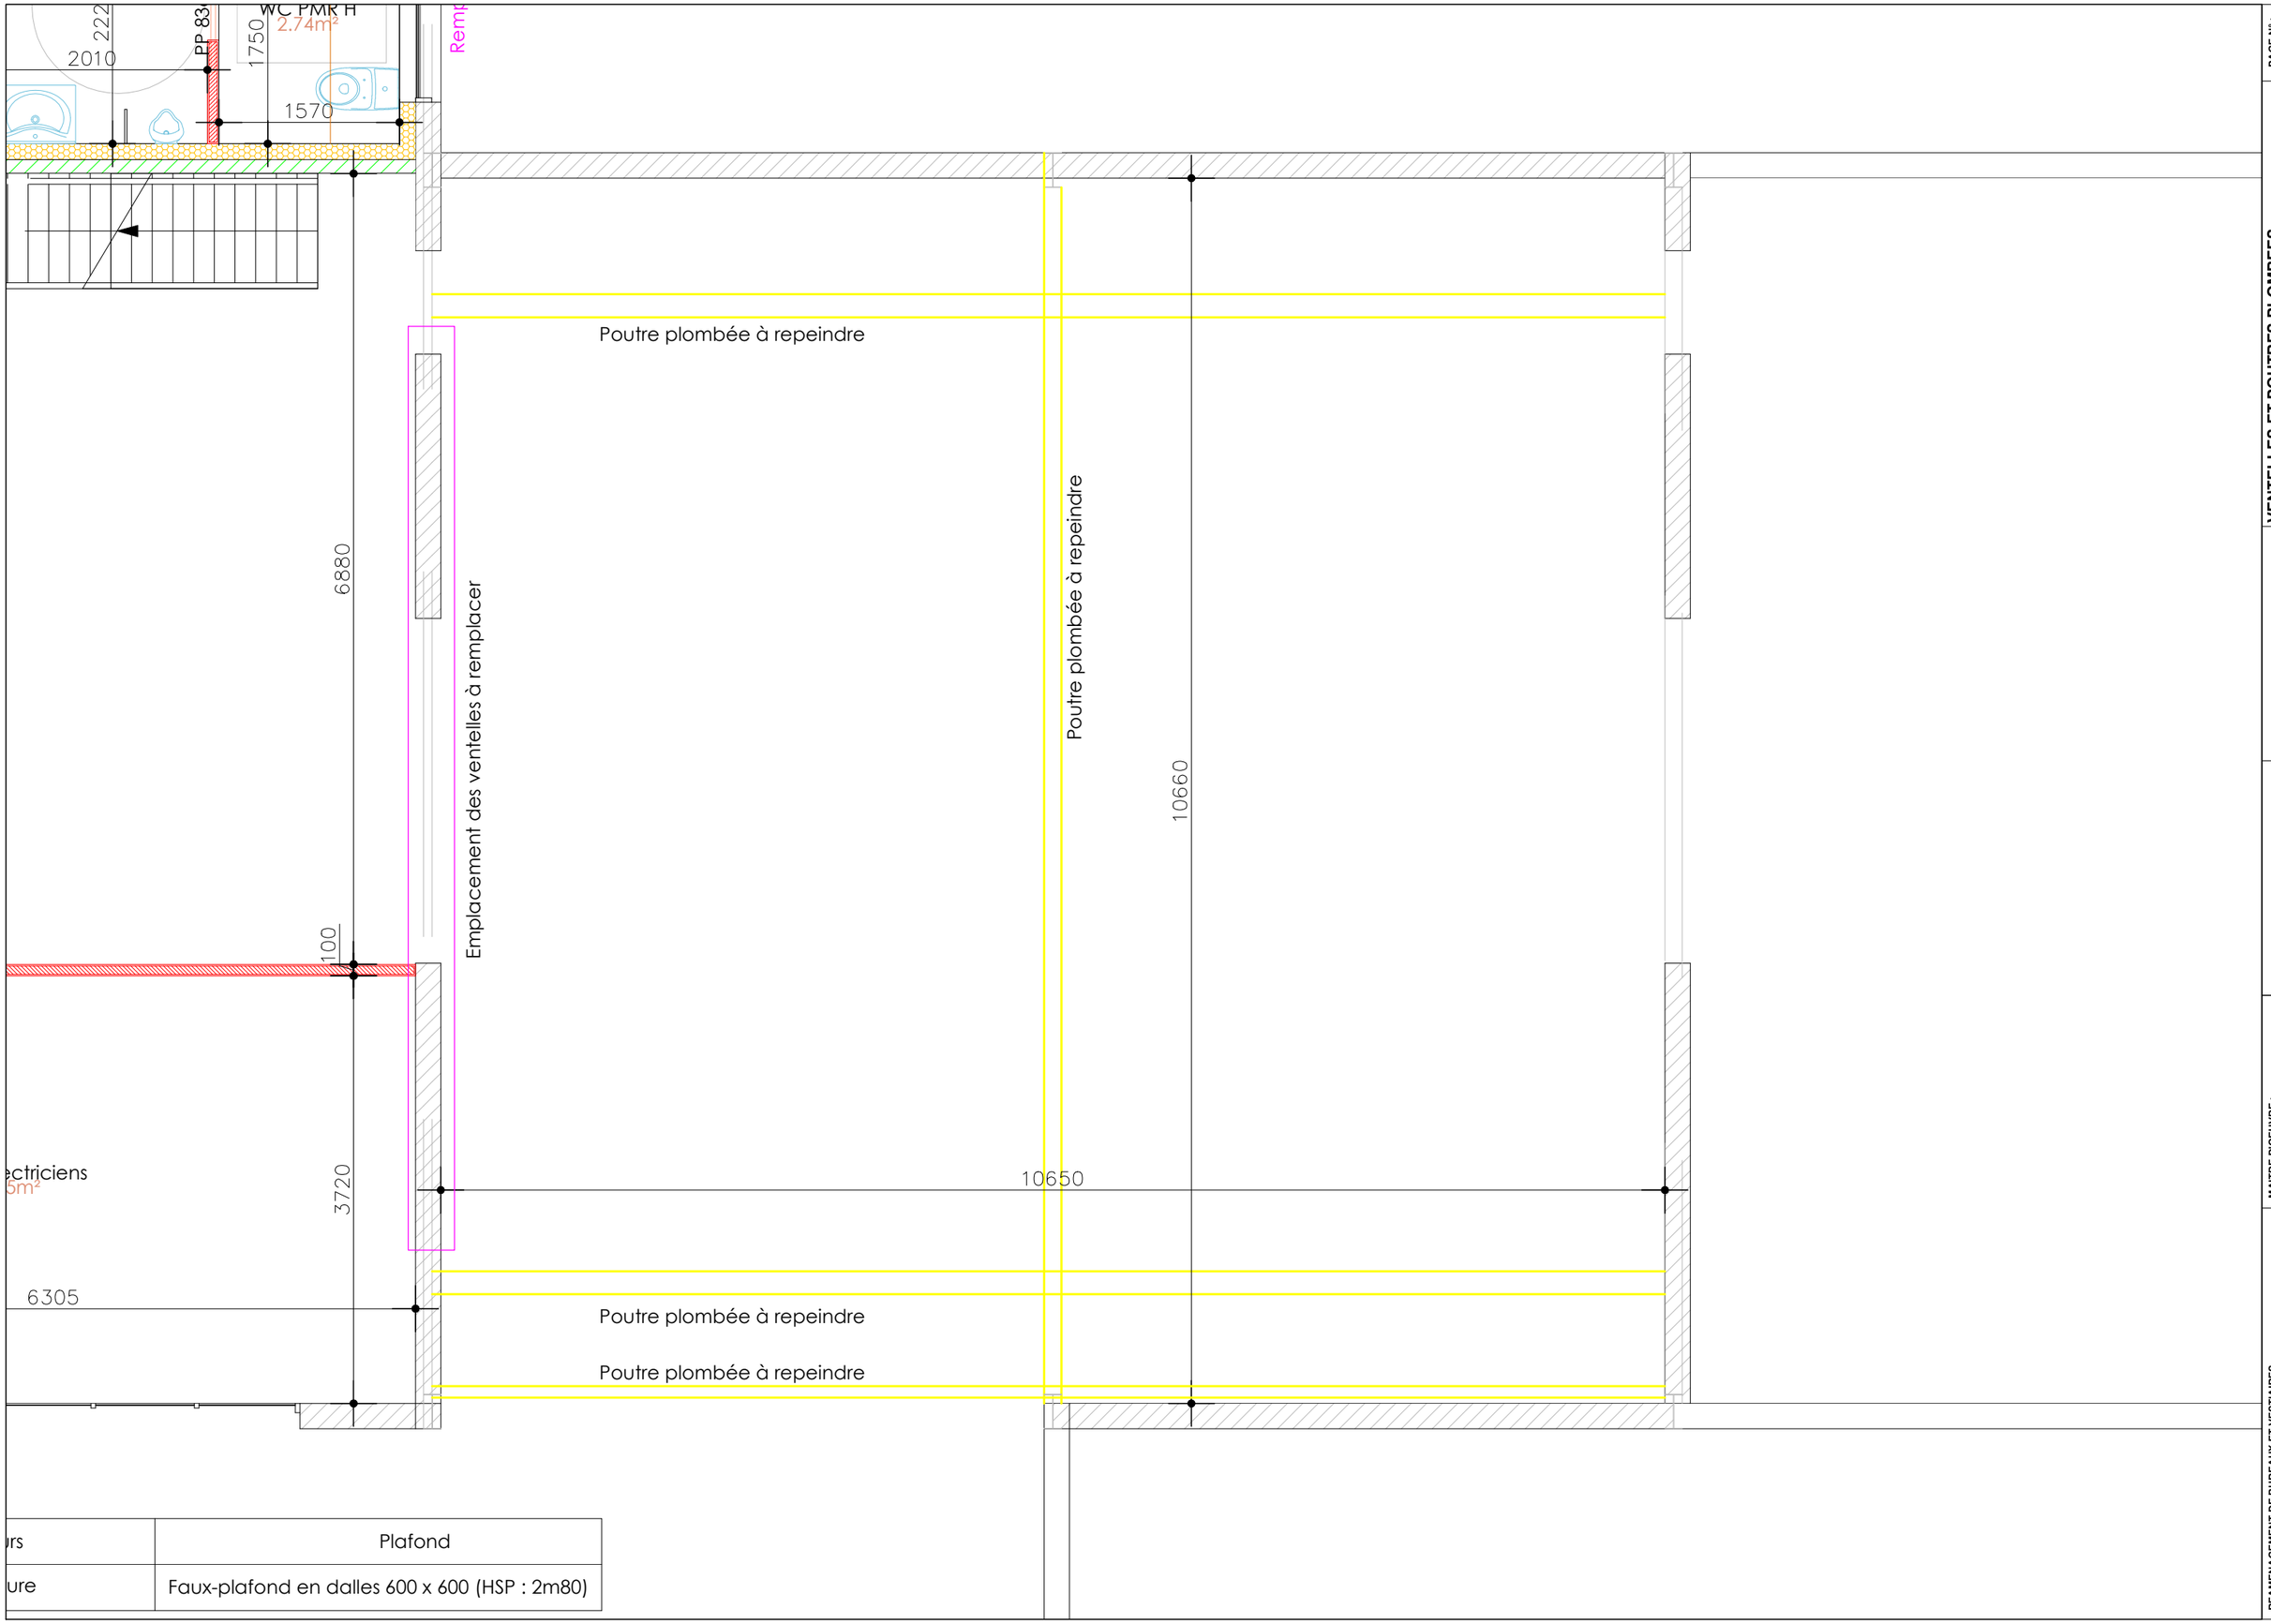


| | |
|---|---|
| urs | Plafond |
| ure | Faux-plafond en dalles 600 x 600 (HSP : 2m80) |

PAGE N° : 08

VENTELLES ET POUTRES PLOMBEES

Indice : 0

Date : 29 Juillet 2026

Echelle : 1/50


MAITRE D'OEUVRE :

EIRL ANTOINE RISSEL - EXECO²
3 Place du Beau Verger - 44 120 VERTOU
06 60 42 60 65 - a.rissel@execo2.fr


REAMENAGEMENT DE BUREAUX ET VESTIAIRES

MAITRE D'OUVRAGE : NANTES UNIVERSITE
1 Qual de Tourvill - 44 305 NANTES

# Coupe A

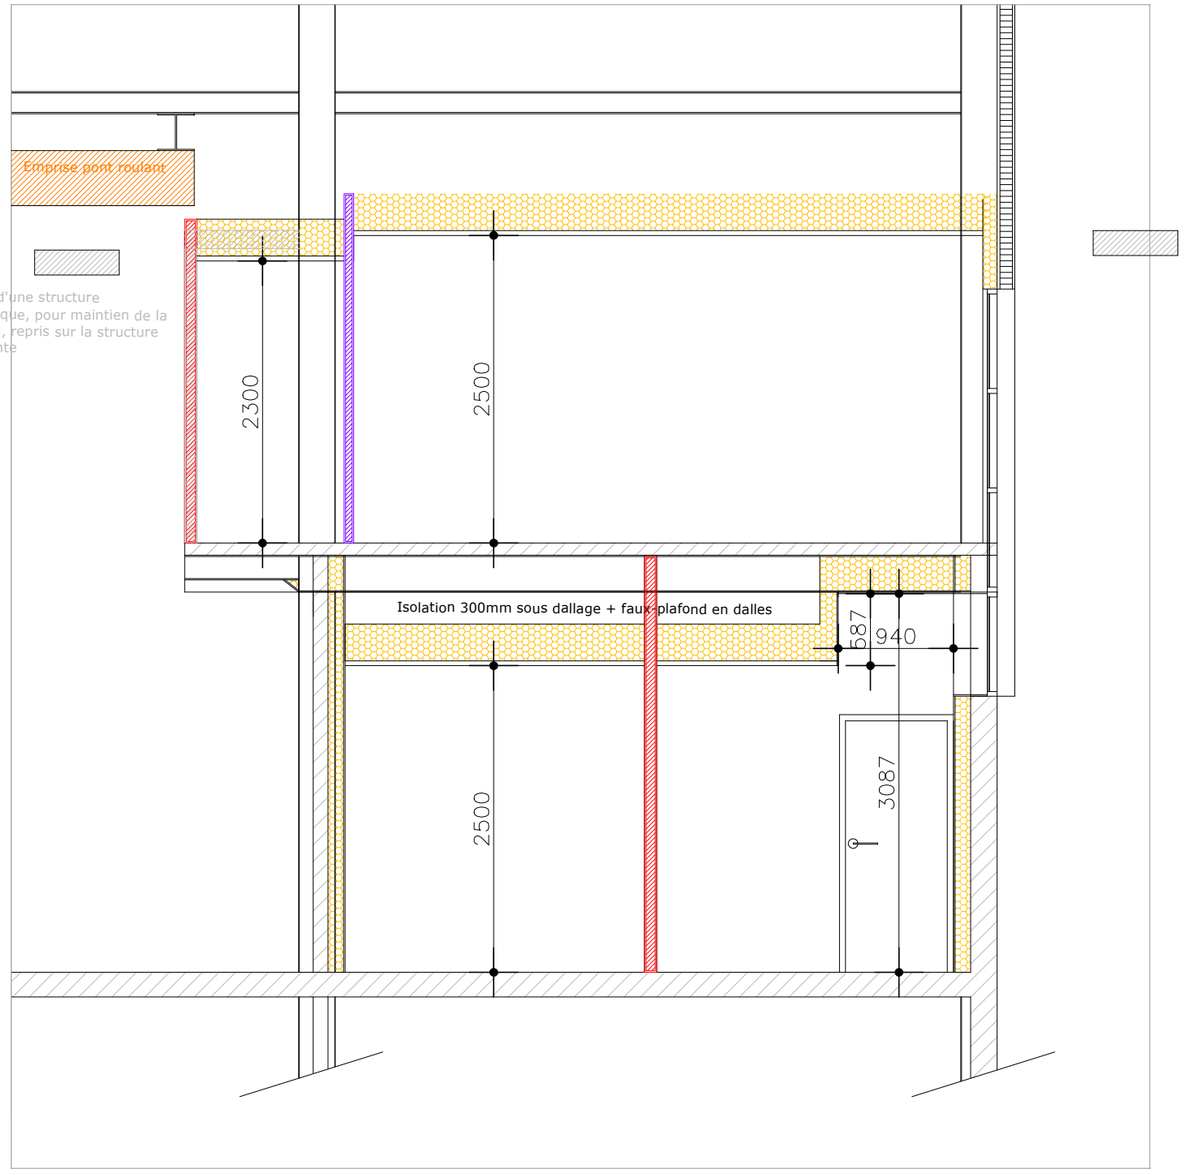


# Coupe B

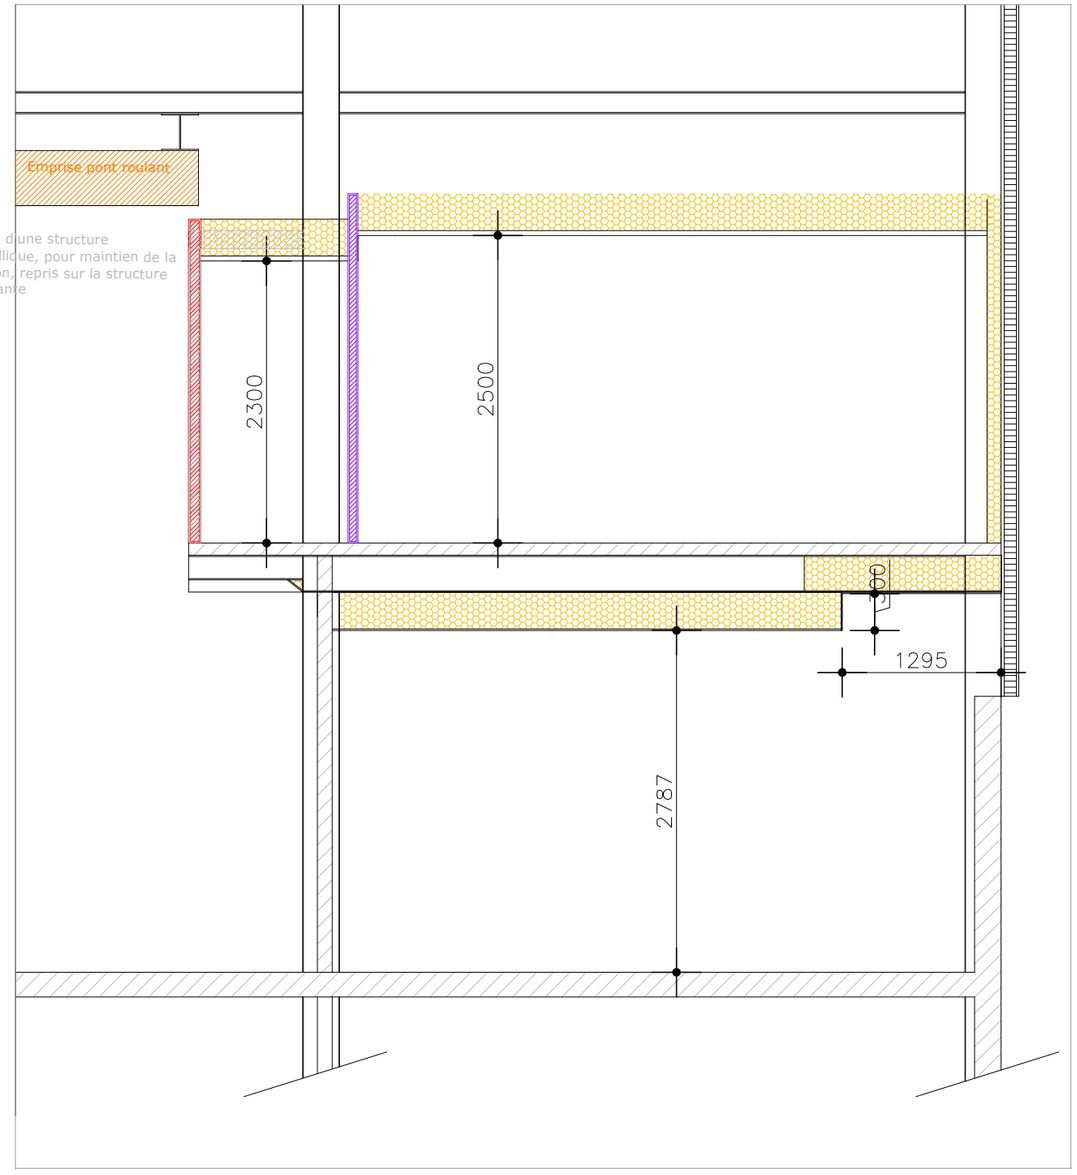


PAGE N° : 09

COUPES

Indice : 0

Date : 29 Juillet 2026


Echelle : 1/50

REAMENAGEMENT INTERIEUR DE BUREAUX ET VESTIAIRES


MAITRE D'OUVRAGE : NANTES UNIVERSITE
1 Quai de Tourvil - 44 305 NANTES

MAITRE D'OEUVRE :
EIRL ANTOINE RISSEL - EXECO²
3 Place du Beau Verger - 44 120 VERTOU
06 60 42 60 65 - a.rissel@execo2.fr

# FACADE SUD AVANT TRAVAUX

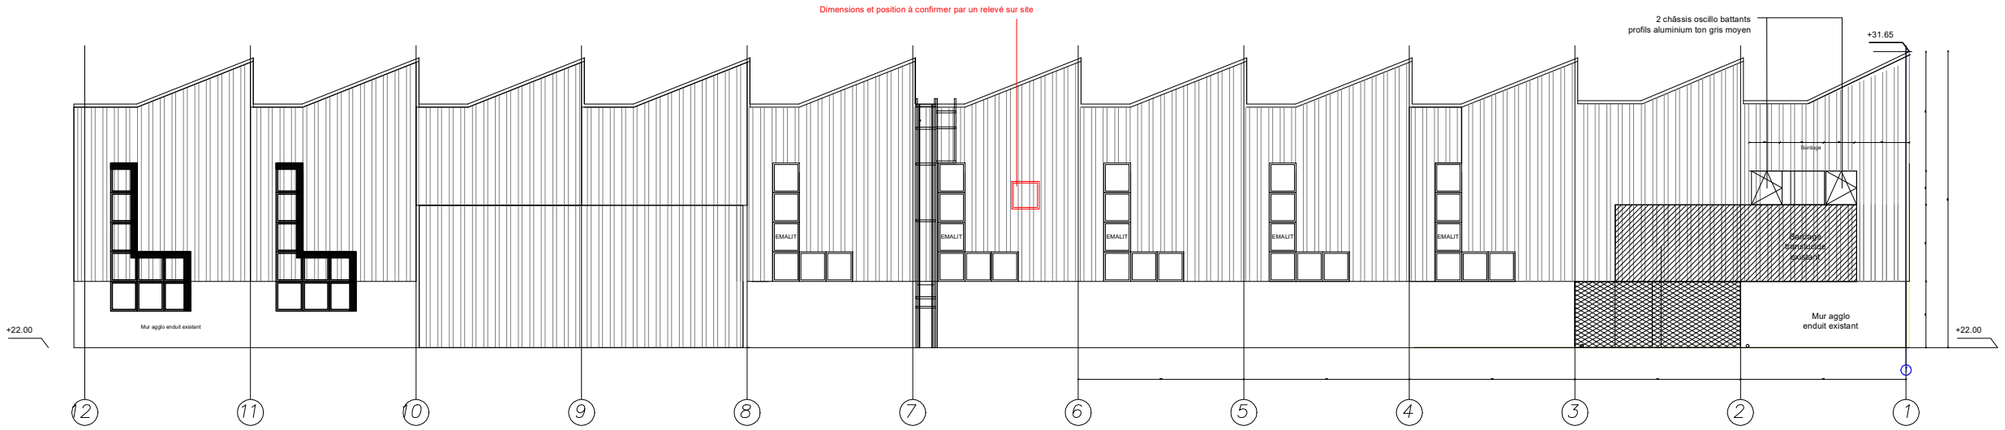


# FACADE SUD APRES TRAVAUX

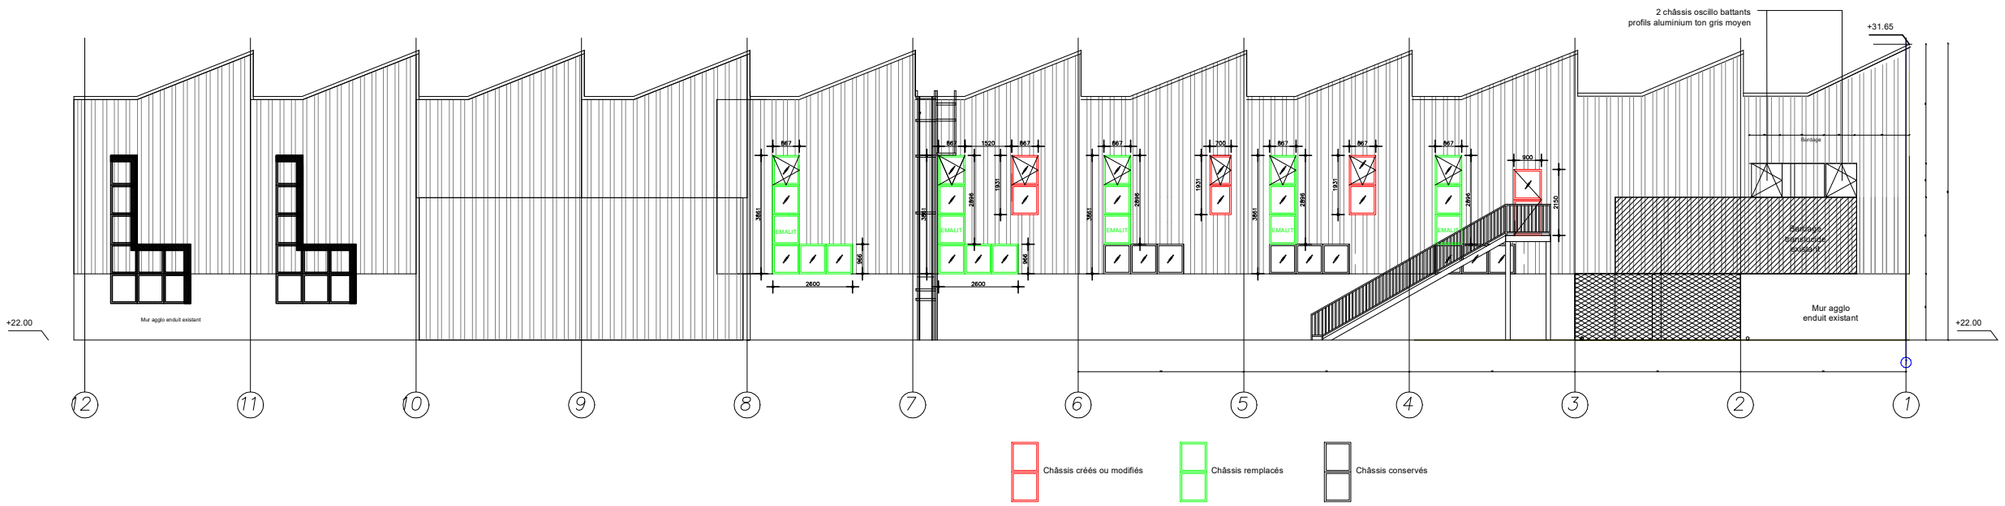


PAGE N° : 10

FACADE SUD

Indice : 0

Date : 29 Juillet 2026

Echelle : 1/200

MAITRE D'OEUVRE :


EIRL ANTOINE RISSEL - EXECO²
3 Place du Beau Verger - 44 120 VERTOU
06 60 42 60 65 - a.rissel@execo2.fr

REAMENAGEMENT INTERIEUR DE BUREAUX ET VESTIAIRES

MAITRE D'OUVRAGE : NANTES UNIVERSITE
1 Quai de Tourvil - 44 305 NANTES

# FACADE SUD APRES TRAVAUX

2 châssis oscillo battants
profils aluminium ton gris moyen

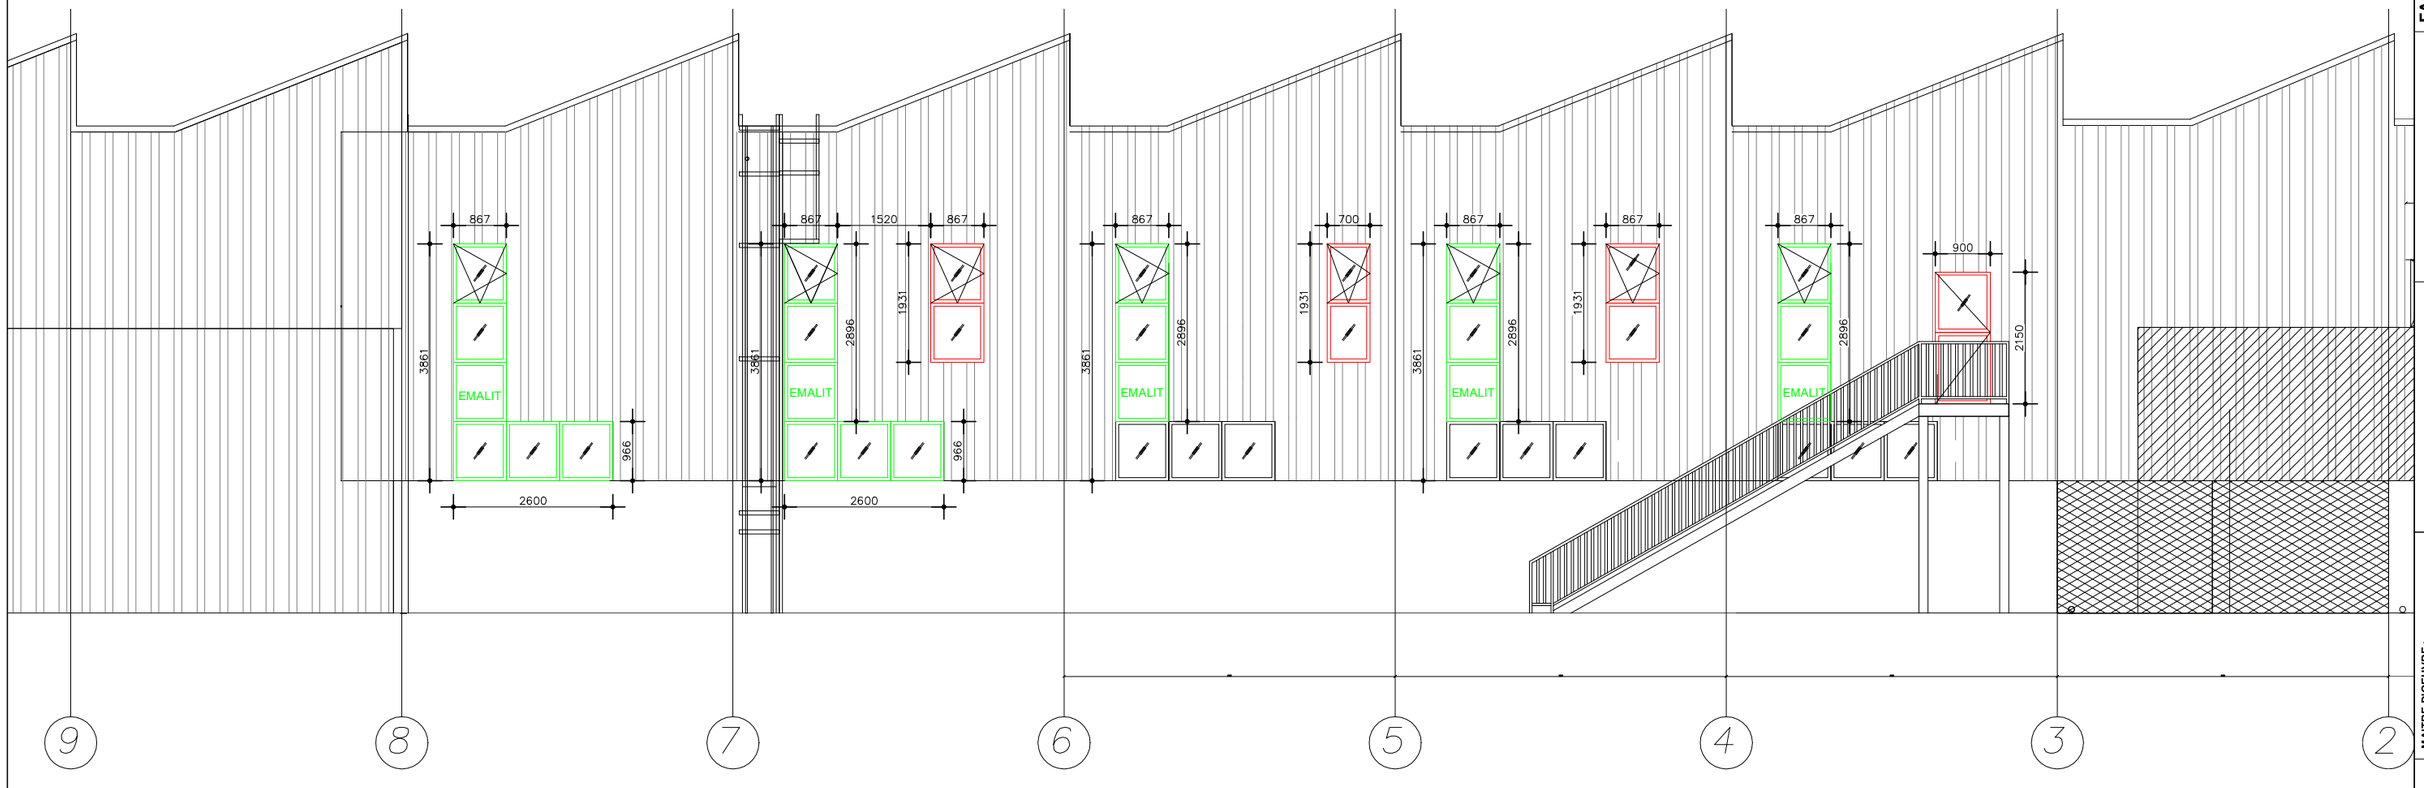


Châssis créés ou modifiés

Châssis remplacés

Châssis conservés


REAMENAGEMENT INTERIEUR DE BUREAUX ET VESTIAIRES

MAITRE D'OUVRAGE : NANTES UNIVERSITE
1 Quai de Tourvil - 44 305 NANTES


MAITRE D'OEUVRE :
EIRL ANTOINE RISSEL - EXECO'
3 Place du Beau Verger - 44 120 VERTOU
06 60 42 60 65 - a.rissel@execo2.fr

FACADE SUD
Indice : 0
Echelle : 1/100
Date : 29 Juillet 2026


## FACADE OUEST AVANT TRAVAUX

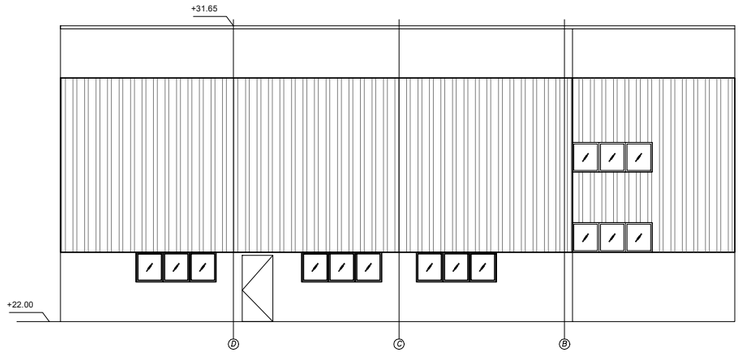


## FACADE EST AVANT TRAVAUX

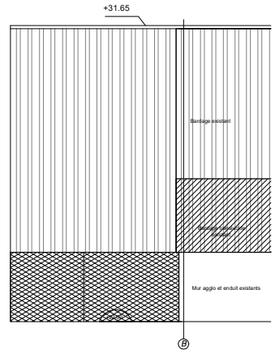



## FACADE OUEST APRES TRAVAUX

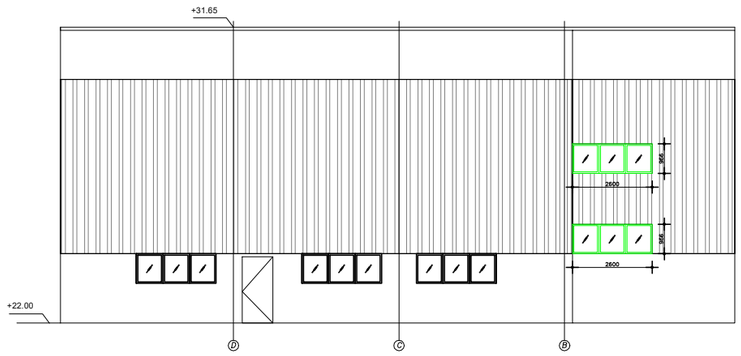


Châssis remplacés

## FACADE EST APRES TRAVAUX

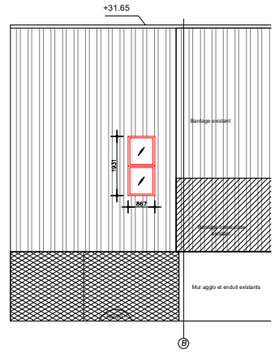


Châssis créés ou modifiés

PAGE N° : 12

**FACADES EST ET OUEST**

Date : 29 Juillet 2026

Indice : 0

Echelle : 1/200


**MAITRE D'OEUVRE :**

**ERL ANTOINE RISSEL - EXECO²**
3 Place du Beau Verger - 44 120 VERTOU
06 60 42 60 85 - a.rissel@execo2.fr

**REAMENAGEMENT INTERIEUR DE BUREAUX ET VESTIAIRES**


**MAITRE D'OUVRAGE : NANTES UNIVERSITE**
1 Quai de Tourvil - 44 305 NANTES

# FACADE OUEST APRES TRAVAUX

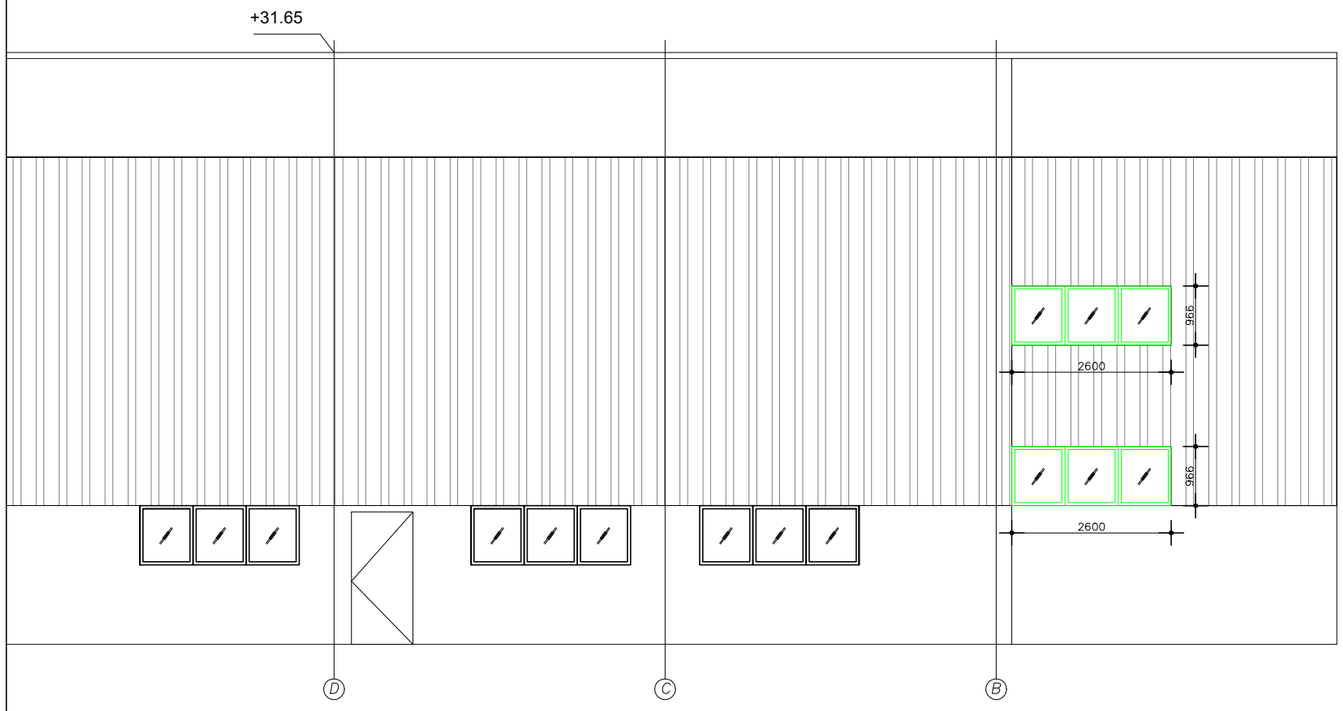


Châssis remplacés

# FACADE EST APRES TRAVAUX

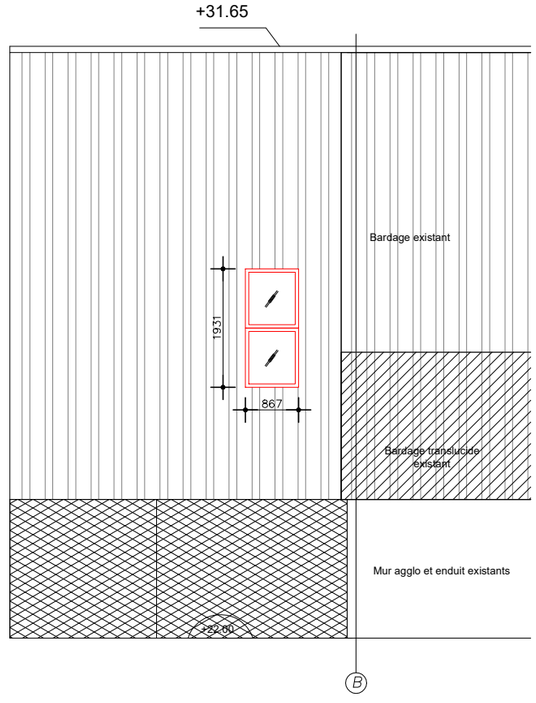


Châssis créés ou modifiés

PAGE N° : 13

FACADES EST ET OUEST

Indice : 0

Date : 29 Juillet 2026

Echelle : 1/200

MAITRE D'OEUVRE :
EIRL ANTOINE RISSEL - EXECO²
3 Place du Beau Verger - 44 120 VERTOU
06 80 42 60 65 - a.rissel@execo2.fr

REAMENAGEMENT INTERIEUR DE BUREAUX ET VESTIAIRES

MAITRE D'OUVRAGE : NANTES UNIVERSITE
1 Quai de Tourvill - 44 305 NANTES