MAITRISE D'OUVRAGE

Préfecture du Tarn et Garonne
2 allée de l'Empereur
82000 MONTAUBAN

Liberté • Égalité • Fraternité
RÉPUBLIQUE FRANÇAISE

PROJET ADRESSE

PREFECTURE DU TARN-ET-GARONNE
2 allée de l'Empereur - 82000 MONTAUBAN

REMPLACEMENT DE VOLETS PERSIENNES
BATIMENT GARONNE



Agence A. d'OC.
Agence d'Architecture d'Occitanie


20 Bis Rue Henri Marre
82000 MONTAUBAN
Tél 05 63 66 46 29


contact@agence-adoc.fr

DOSSIER DE CONSULTATION DES ENTREPRISES


DOSSIER ETAT DES LIEUX

Septembre 2026

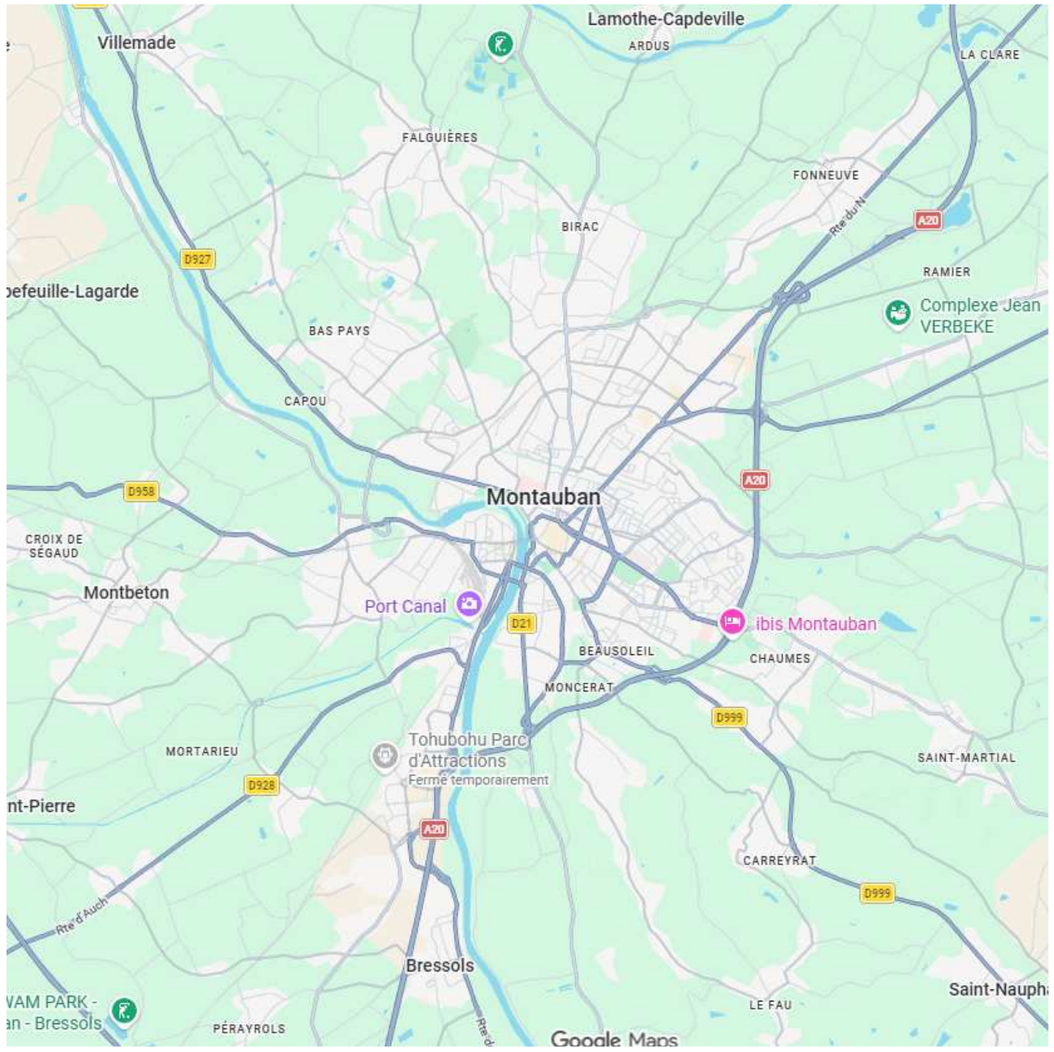

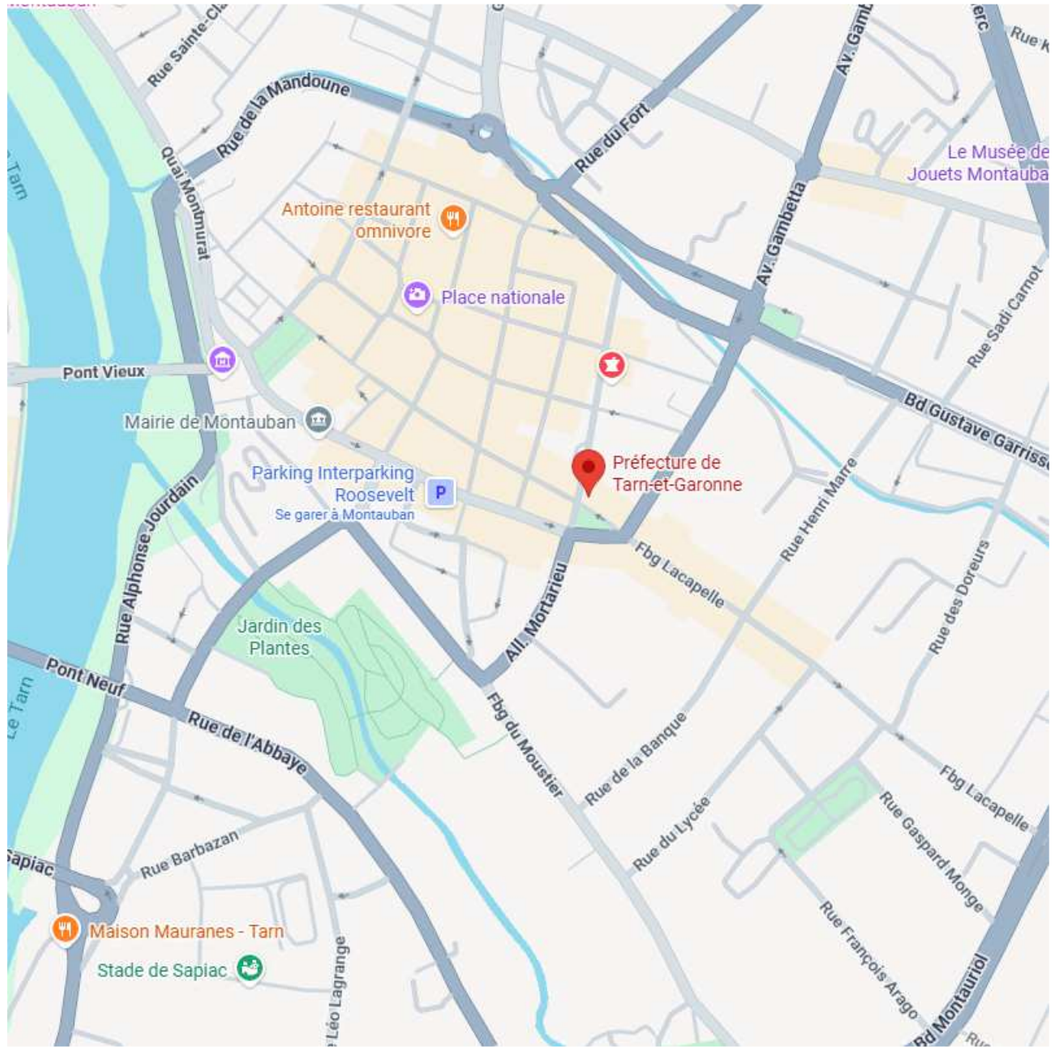


Sas Agence A. d'OC. SAS Agence d'Architecture d'Occitanie	*MAITRE D'OUVRAGE* Préfecture du Tarn et Garonne 2 allée de l'Empereur 82000 MONTAUBAN	Liberté • Égalité • Fraternité RÉPUBLIQUE FRANÇAISE	***PREFECTURE DU TARN-ET-GARONNE*** 2 allée de l'Empereur - 82000 MONTAUBAN **Remplacement de volets persiennes - bâtiment Garonne**	**ETAT DES LIEUX / DIAGNOSTIC** PLANS DE SITUATION Echelle : Septembre 2026	**01**

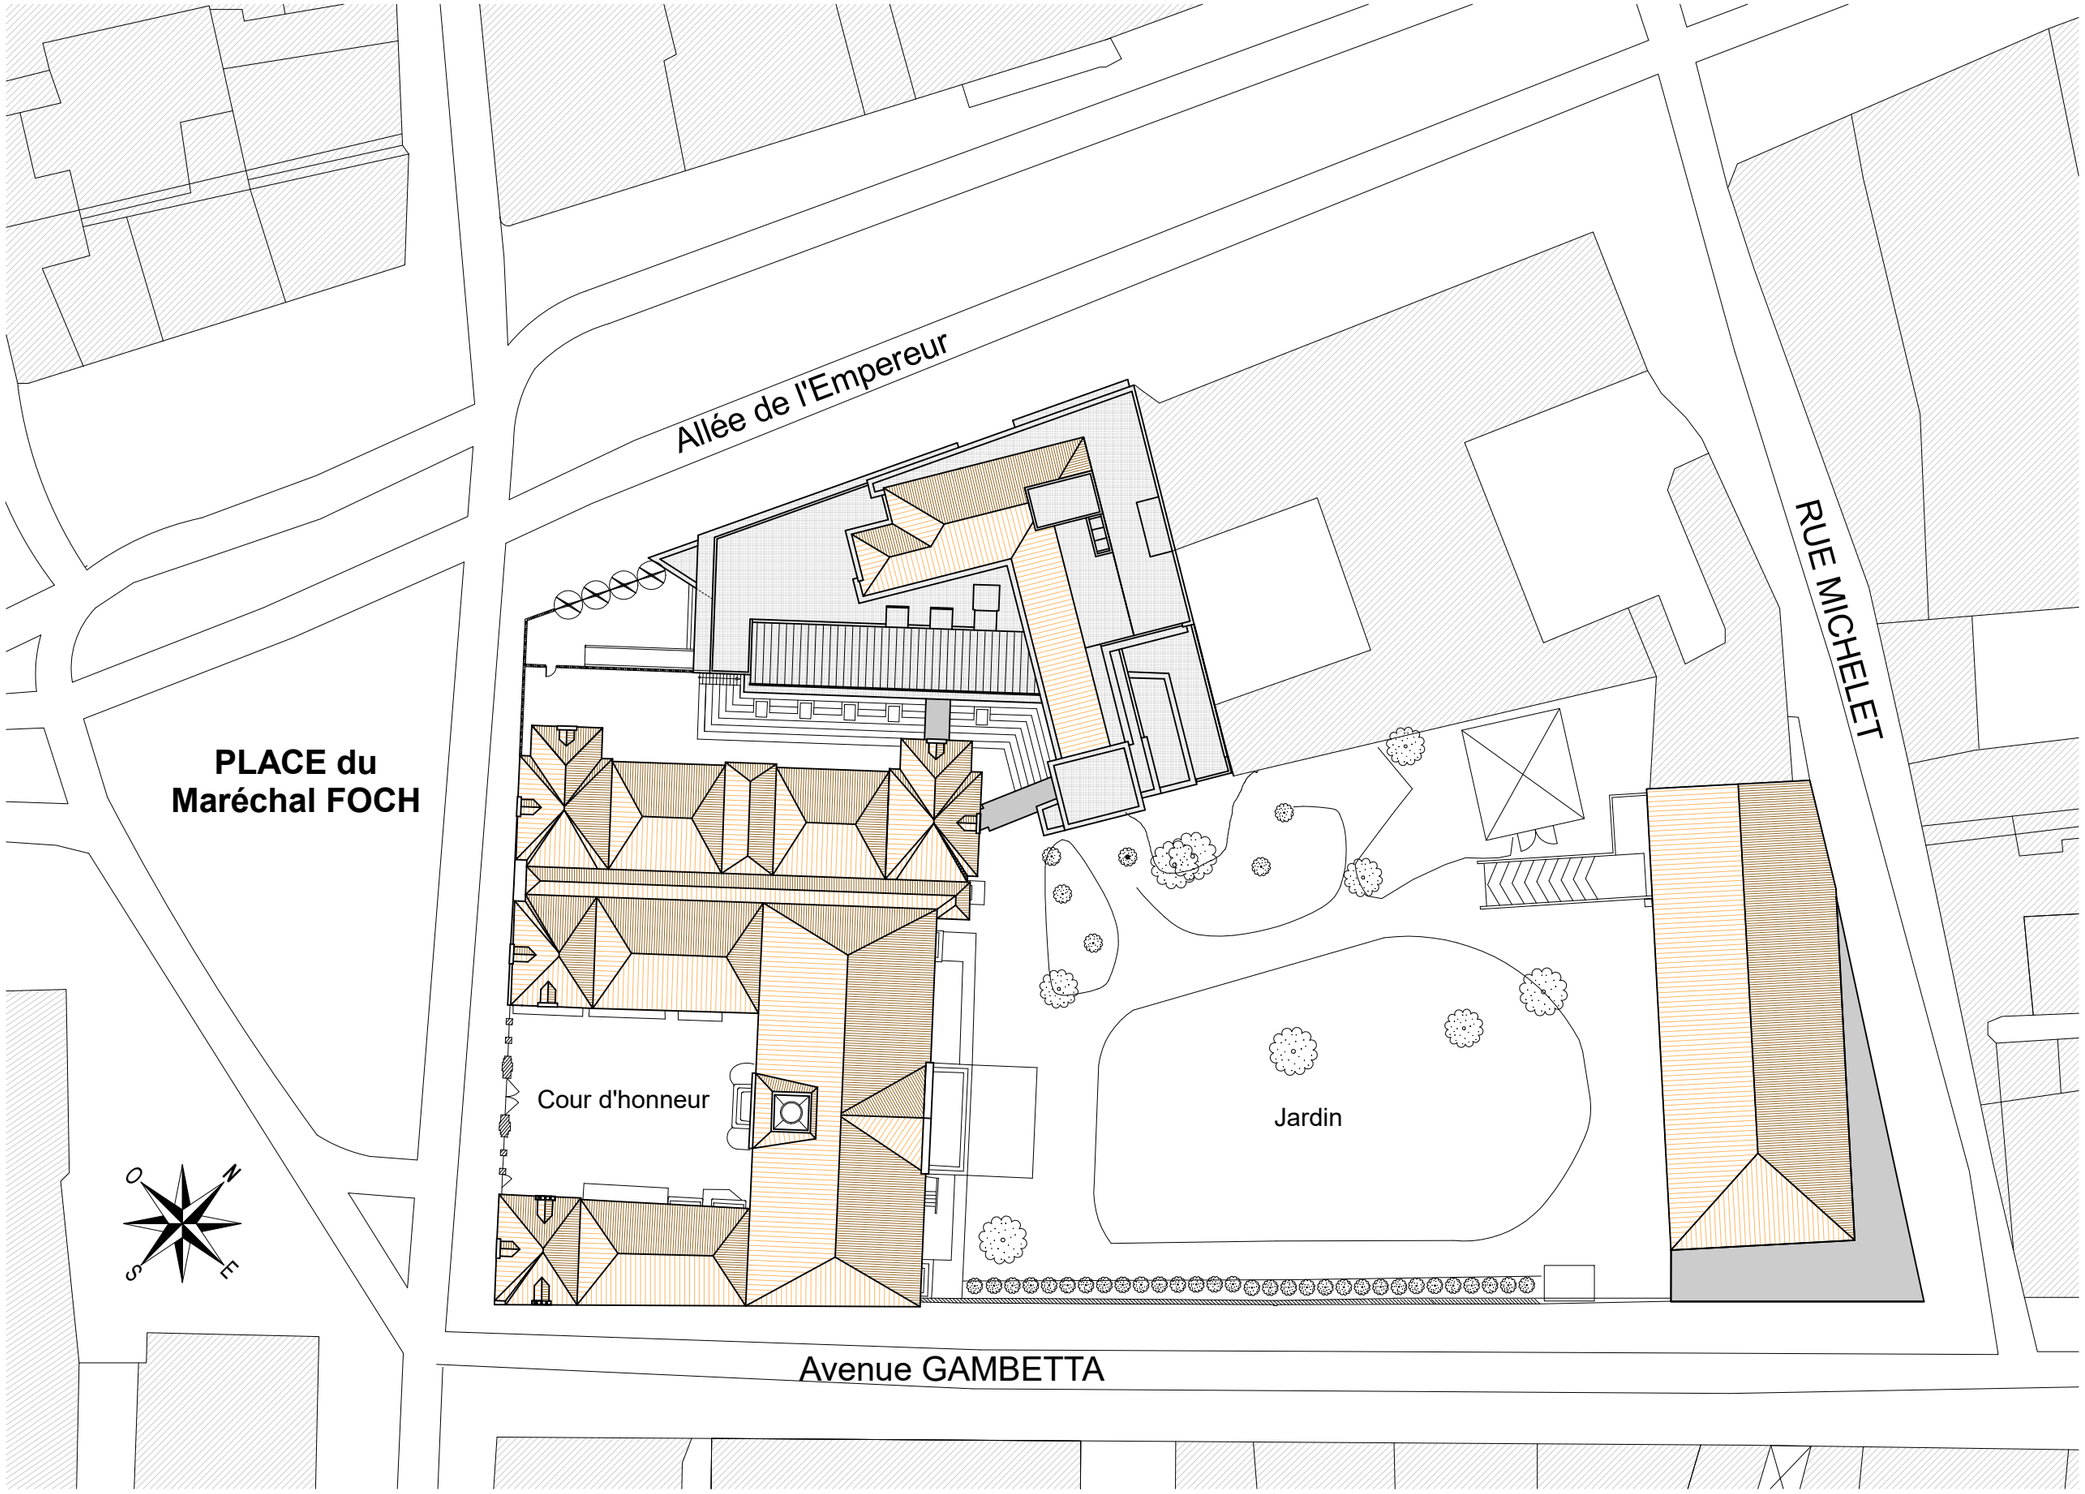


Sas Agence A. d'OC. SAS Agence d'Architecture d'Occitanie	*MAITRE D'OUVRAGE* Préfecture du Tarn et Garonne 2 allée de l'Empereur 82000 MONTAUBAN	Liberté • Égalité • Fraternité RÉPUBLIQUE FRANÇAISE	***PREFECTURE DU TARN-ET-GARONNE*** 2 allée de l'Empereur - 82000 MONTAUBAN **Remplacement de volets persiennes - bâtiment Garonne**	**DCE - ETAT DES LIEUX** PLAN DE MASSE Echelle : 1/500 Septembre 2026	**02**



Sas Agence A. d'OC. SAS Agence d'Architecture d'Occitanie	*MAITRE D'OUVRAGE* Préfecture du Tarn et Garonne 2 allée de l'Empereur 82000 MONTAUBAN	Liberté • Égalité • Fraternité RÉPUBLIQUE FRANÇAISE	***PREFECTURE DU TARN-ET-GARONNE*** 2 allée de l'Empereur - 82000 MONTAUBAN **Remplacement de volets persiennes - bâtiment Garonne**	**DCE - ETAT DES LIEUX** PLAN SOUS-SOL Echelle : 1/175 Septembre 2026	**03**

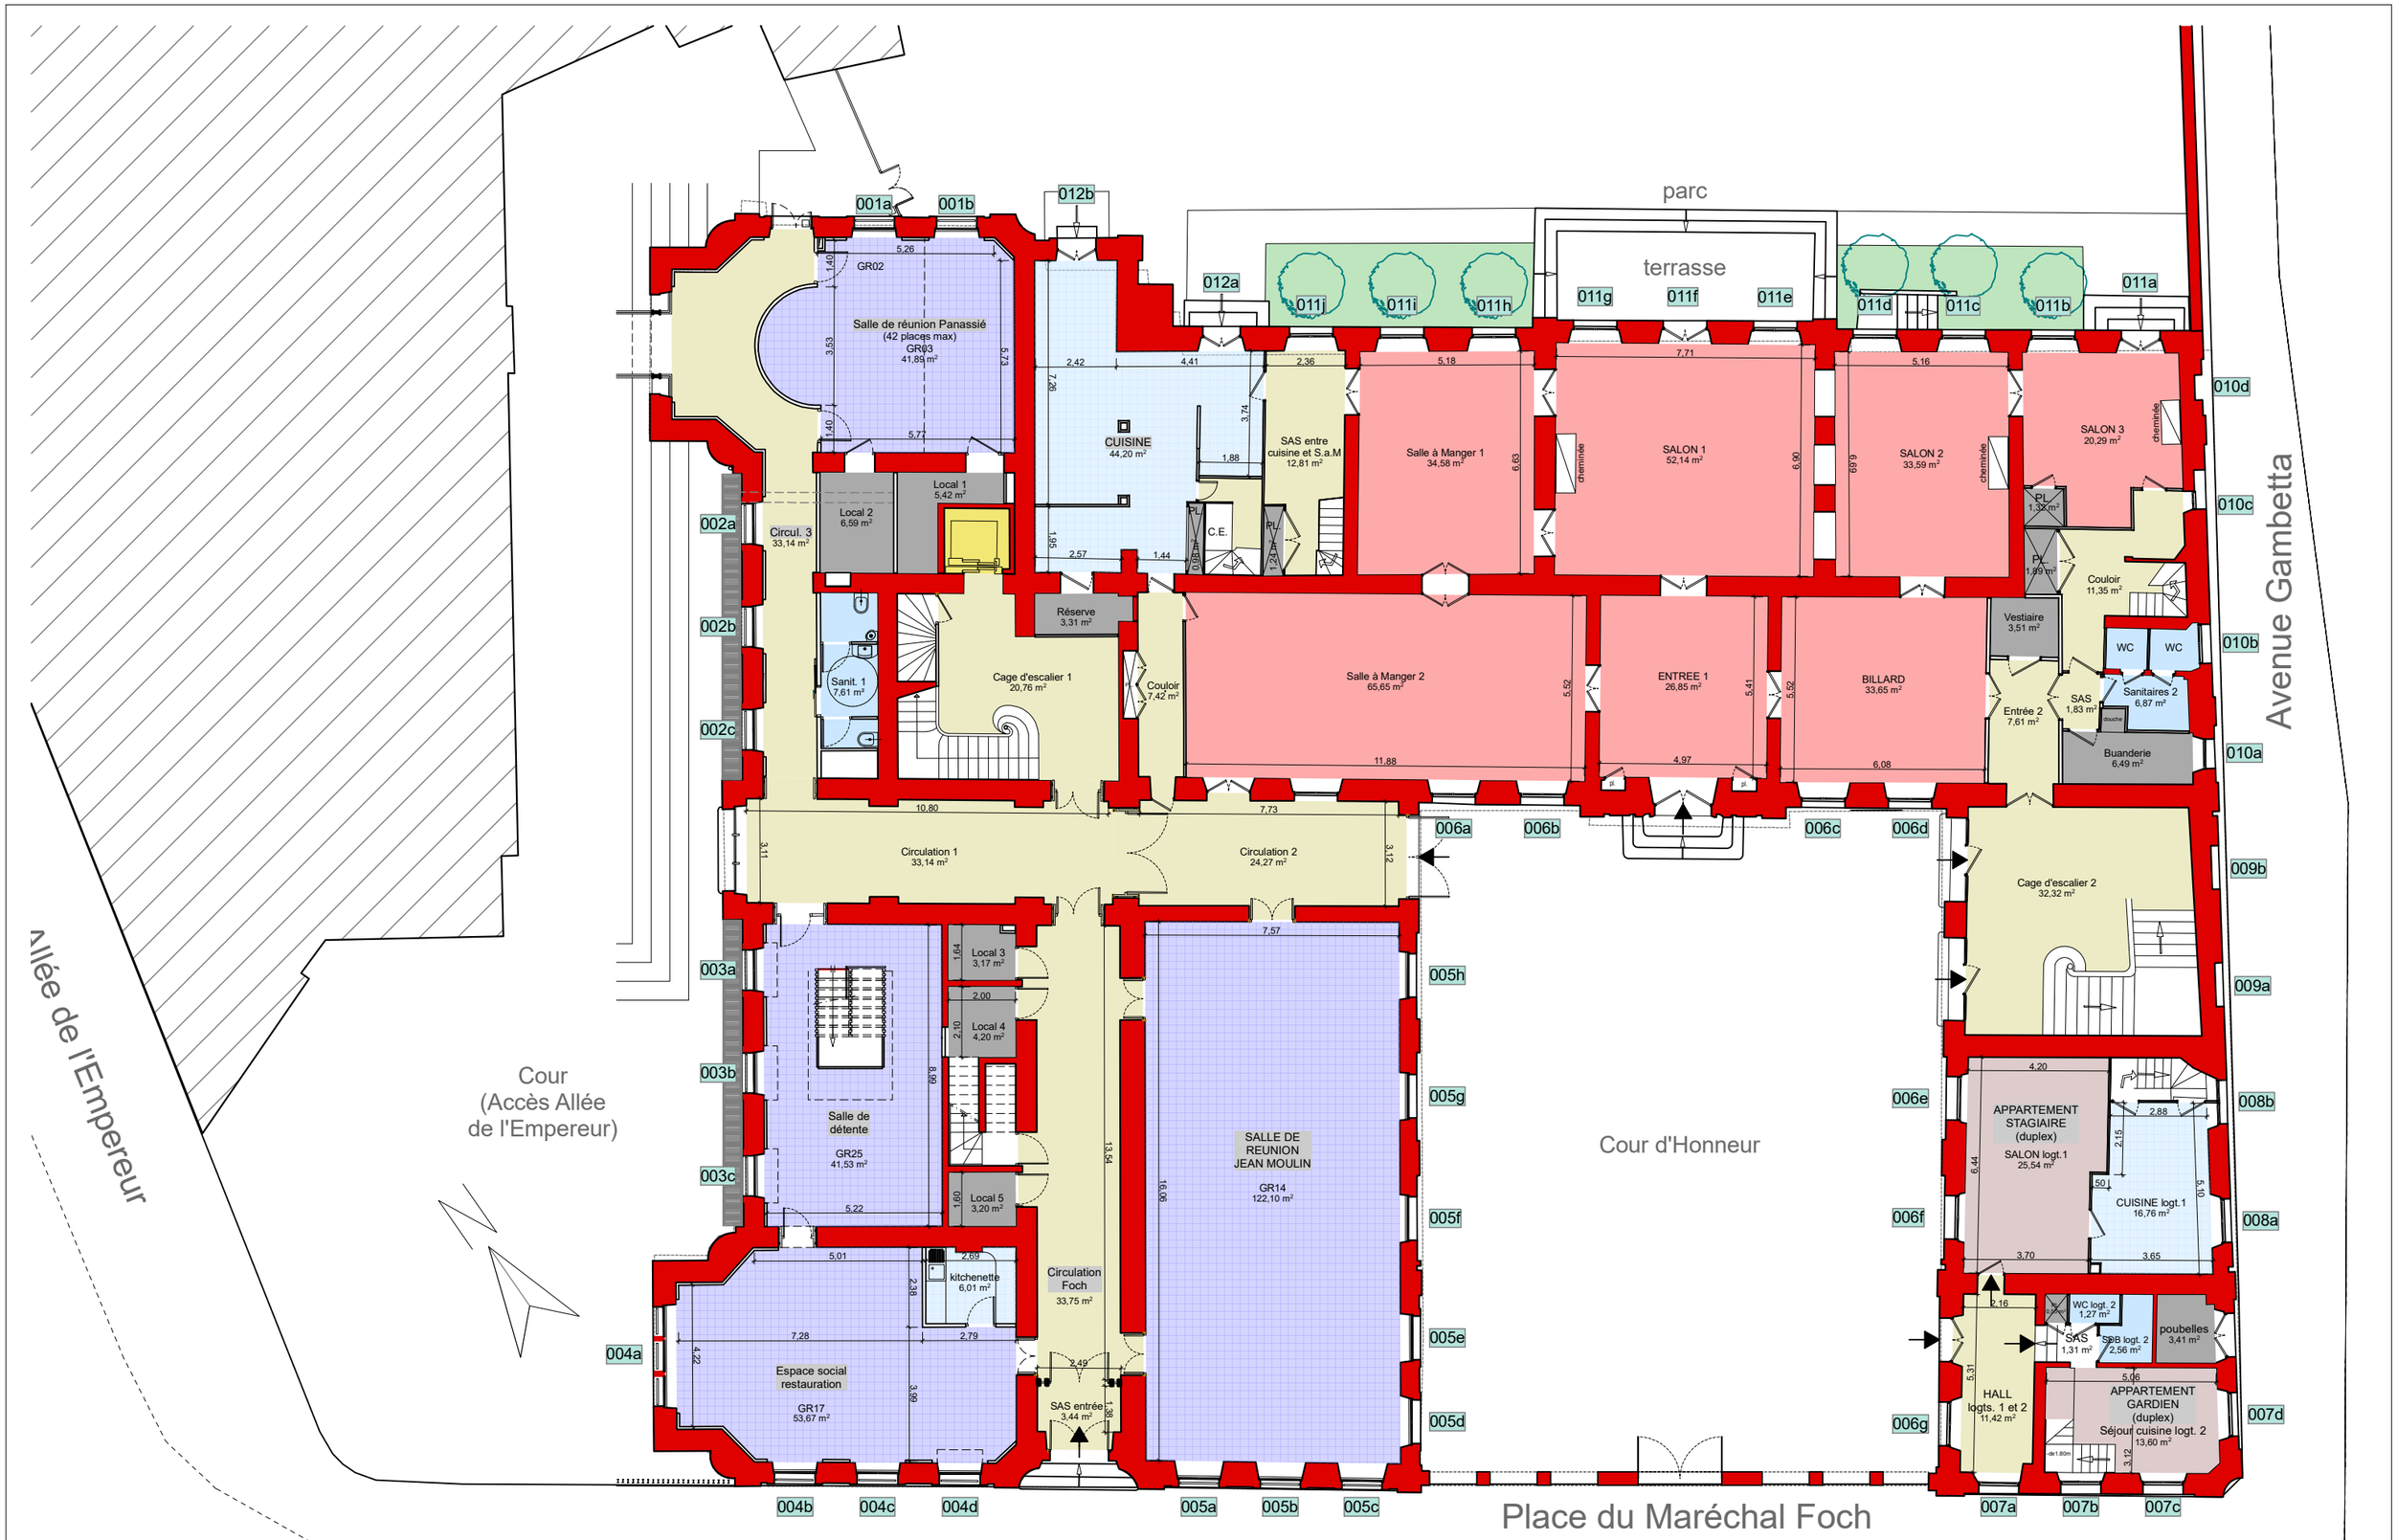

Sas Agence A. d'OC. SAS Agence d'Architecture d'Occitanie	*MAITRE D'OUVRAGE* Préfecture du Tarn et Garonne 2 allée de l'Empereur 82000 MONTAUBAN	Liberté • Égalité • Fraternité RÉPUBLIQUE FRANÇAISE	***PREFECTURE DU TARN-ET-GARONNE*** 2 allée de l'Empereur - 82000 MONTAUBAN **Remplacement de volets persiennes - bâtiment Garonne**	**DCE - ETAT DES LIEUX** PLAN REZ-DE-CHAUSSEE Echelle : 1/175 Septembre 2026	**04**

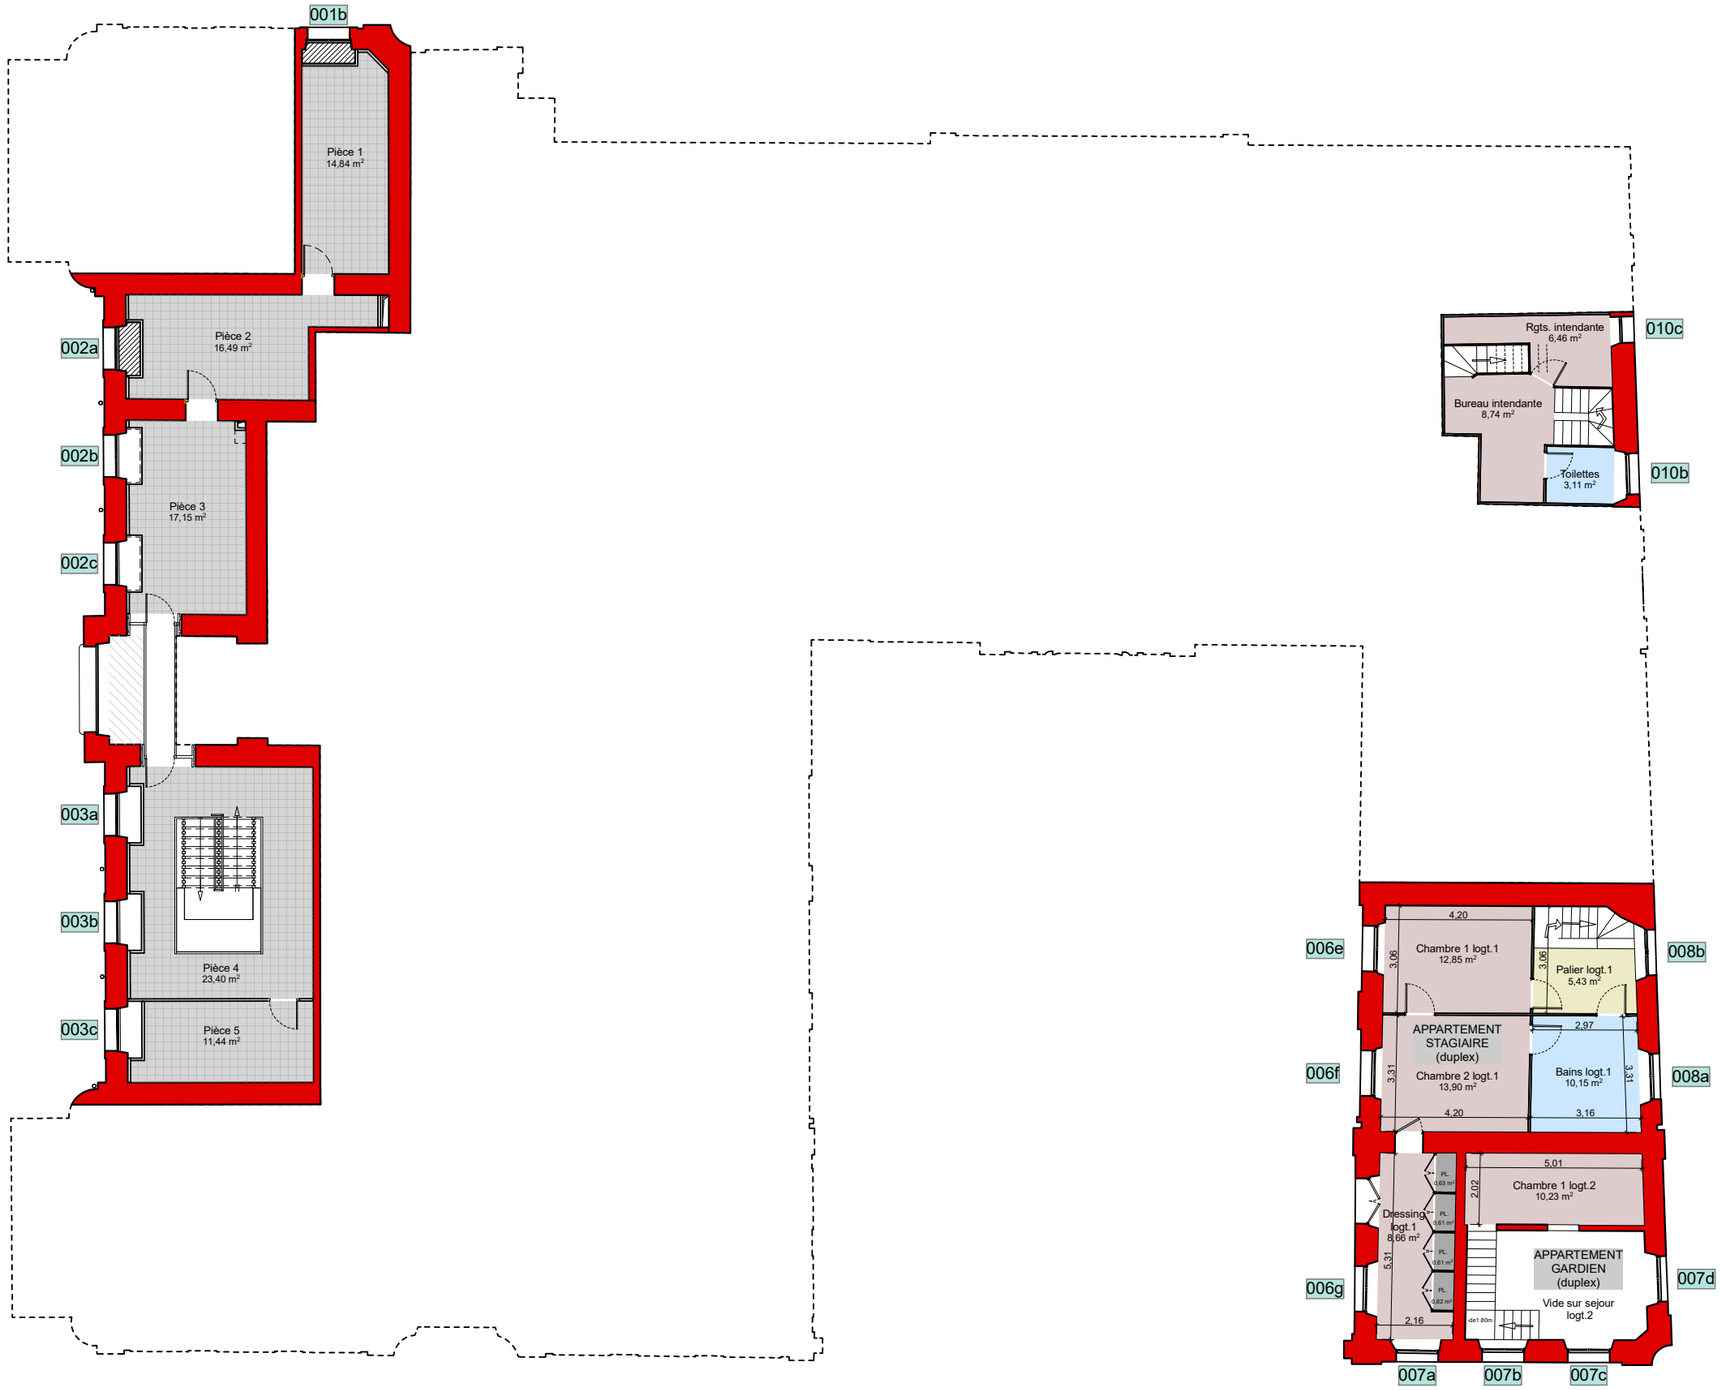


Sas Agence A. d'OC. SAS Agence d'Architecture d'Occitanie	*MAITRE D'OUVRAGE* Préfecture du Tarn et Garonne 2 allée de l'Empereur 82000 MONTAUBAN	Liberté • Égalité • Fraternité RÉPUBLIQUE FRANÇAISE	***PREFECTURE DU TARN-ET-GARONNE*** 2 allée de l'Empereur - 82000 MONTAUBAN **Remplacement de volets persiennes - bâtiment Garonne**	**DCE - ETAT DES LIEUX** PLAN ENTRESOL Echelle : 1/175 Septembre 2026	**05**



LEGENDE

- Volets persiennes à remplacer (base)
- Volets persiennes à remplacer PSE 1
- Volets persiennes à remplacer PSE 2


Sas Agence A. d'OC. SAS Agence d'Architecture d'Occitanie	*MAITRE D'OUVRAGE* Préfecture du Tarn et Garonne 2 allée de l'Empereur 82000 MONTAUBAN	Liberté • Égalité • Fraternité RÉPUBLIQUE FRANÇAISE	***PREFECTURE DU TARN-ET-GARONNE*** 2 allée de l'Empereur - 82000 MONTAUBAN **Remplacement de volets persiennes - bâtiment Garonne**	**DCE - ETAT DES LIEUX** PLAN 1er ETAGE Echelle : 1/175 Septembre 2026	**06**

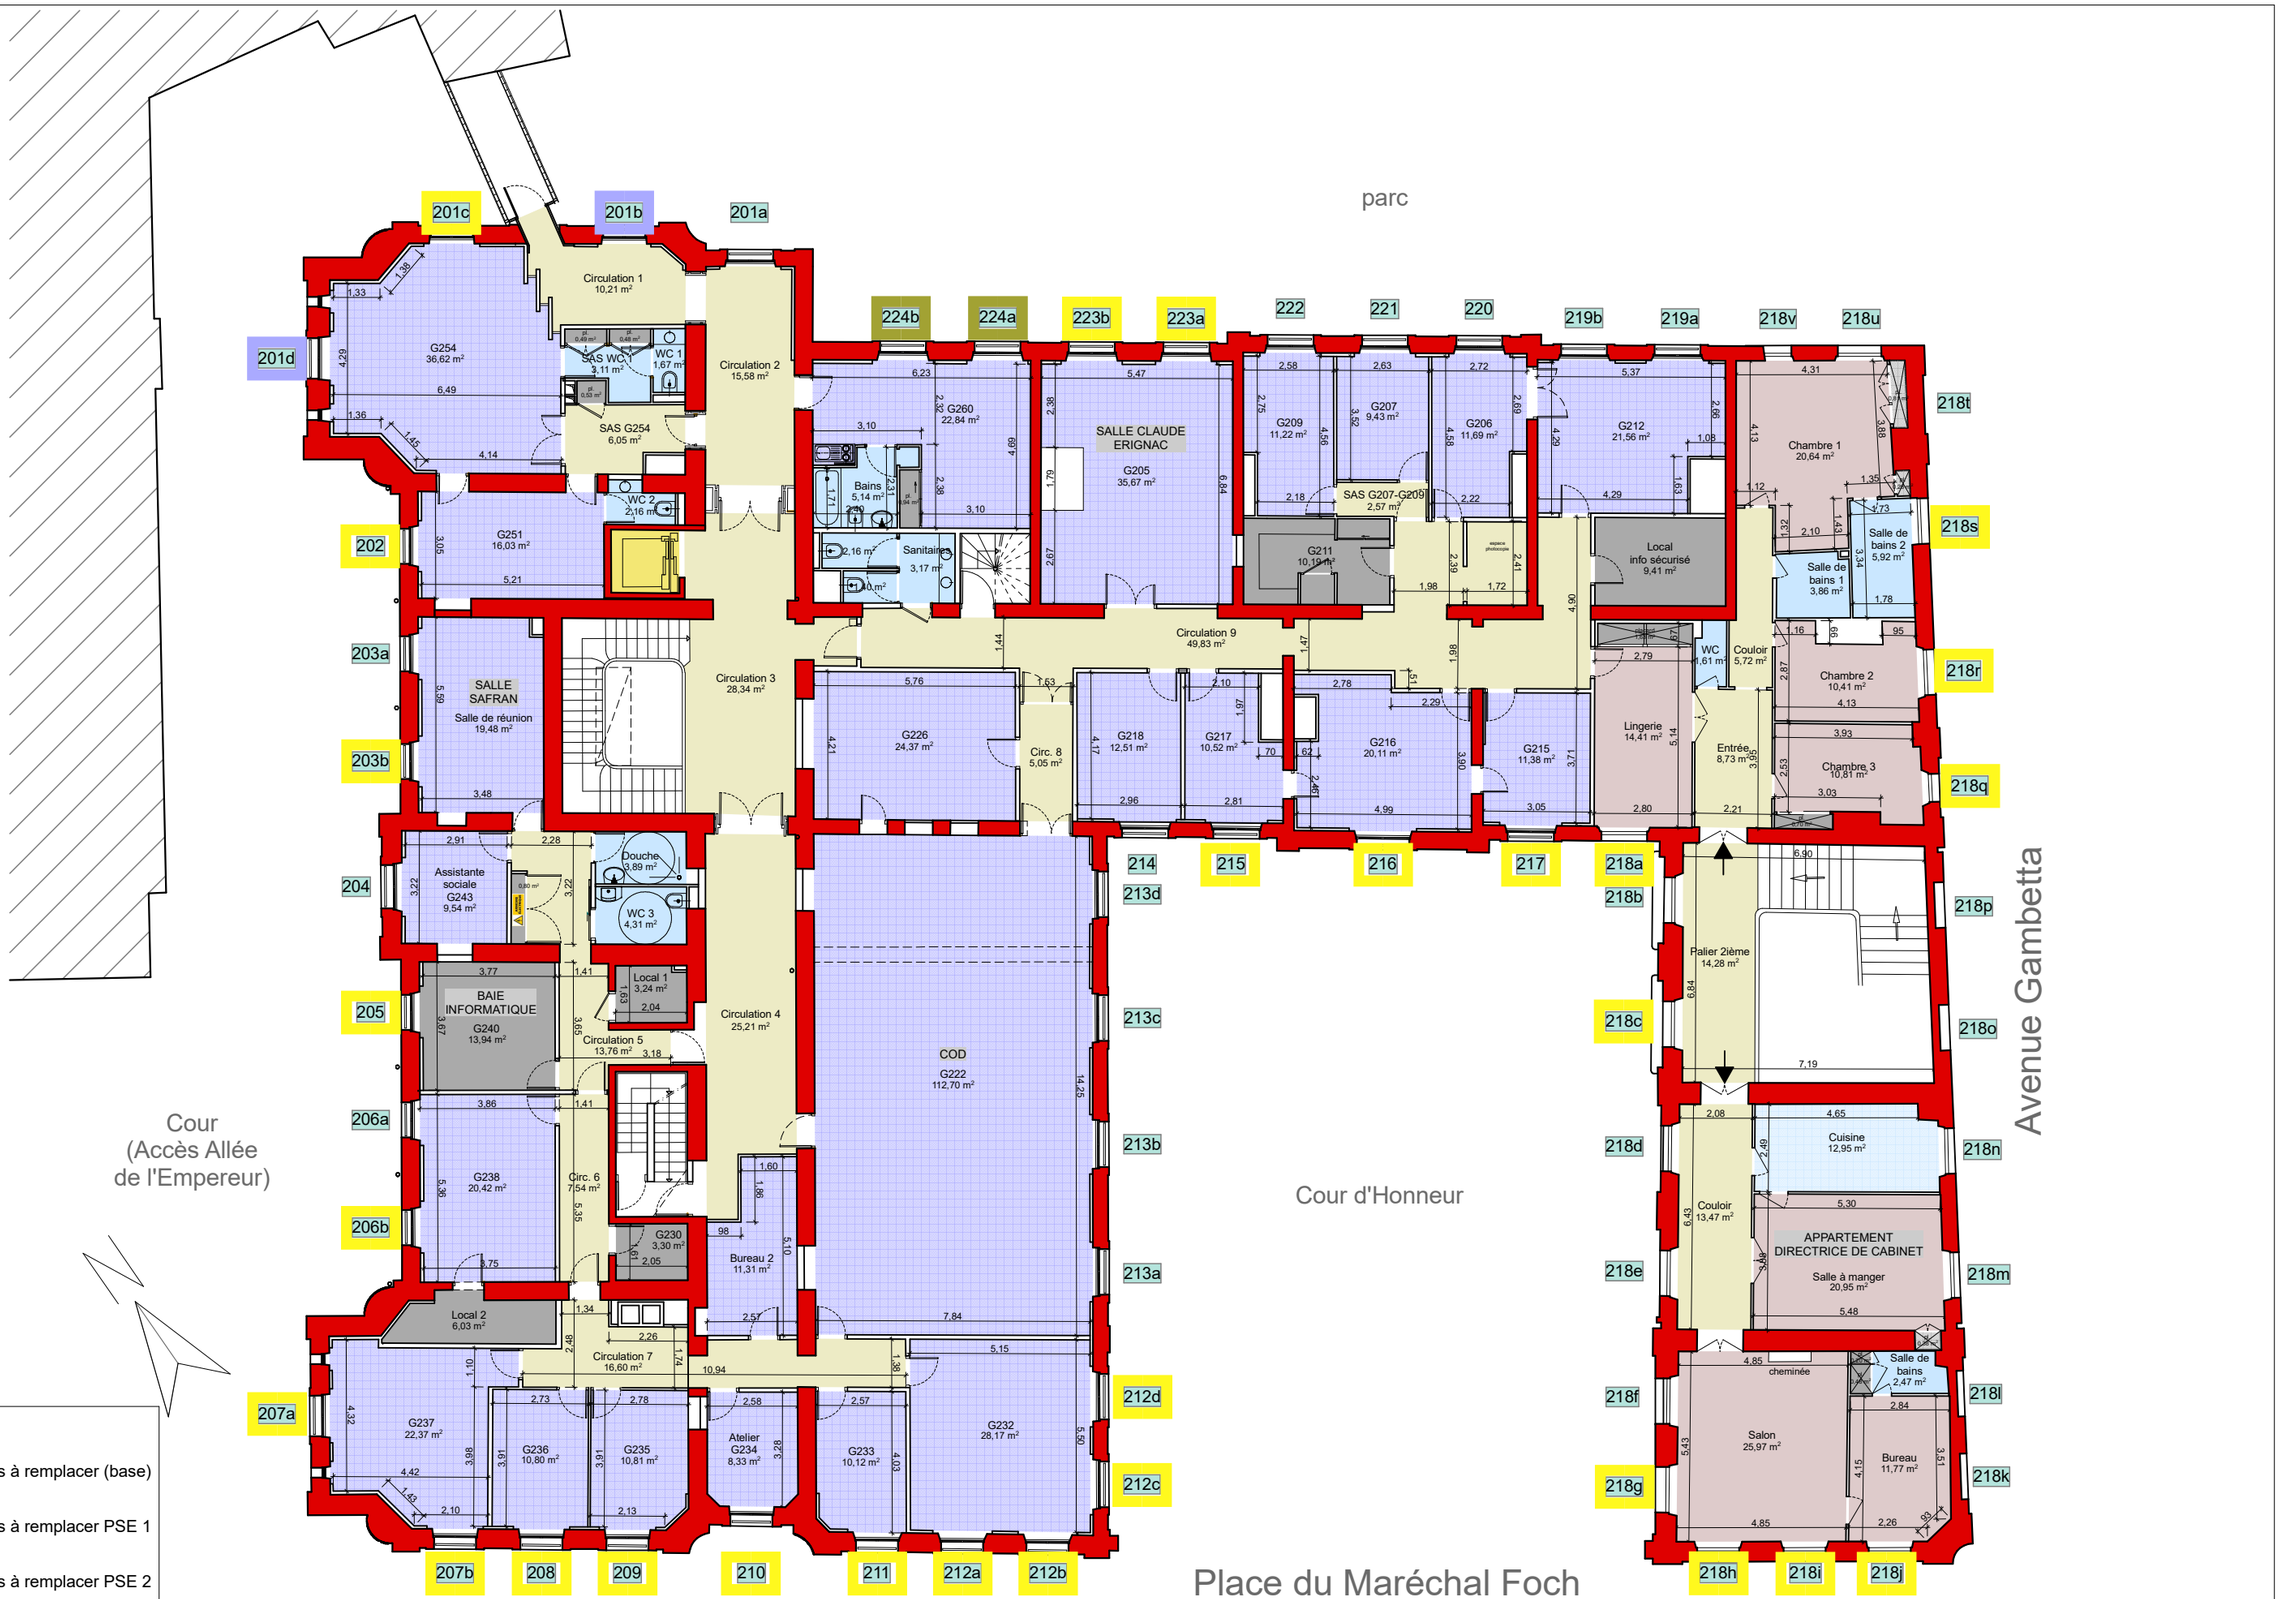

LEGENDE

- Volets persiennes à remplacer (base)
- Volets persiennes à remplacer PSE 1
- Volets persiennes à remplacer PSE 2

Sas Agence A. d'OC. SAS Agence d'Architecture d'Occitanie	*MAITRE D'OUVRAGE* Préfecture du Tarn et Garonne 2 allée de l'Empereur 82000 MONTAUBAN	Liberté • Égalité • Fraternité RÉPUBLIQUE FRANÇAISE	***PREFECTURE DU TARN-ET-GARONNE*** 2 allée de l'Empereur - 82000 MONTAUBAN **Remplacement de volets persiennes - bâtiment Garonne**	**DCE - ETAT DES LIEUX** PLAN 2ème ETAGE Echelle : 1/175 Septembre 2026	**07**

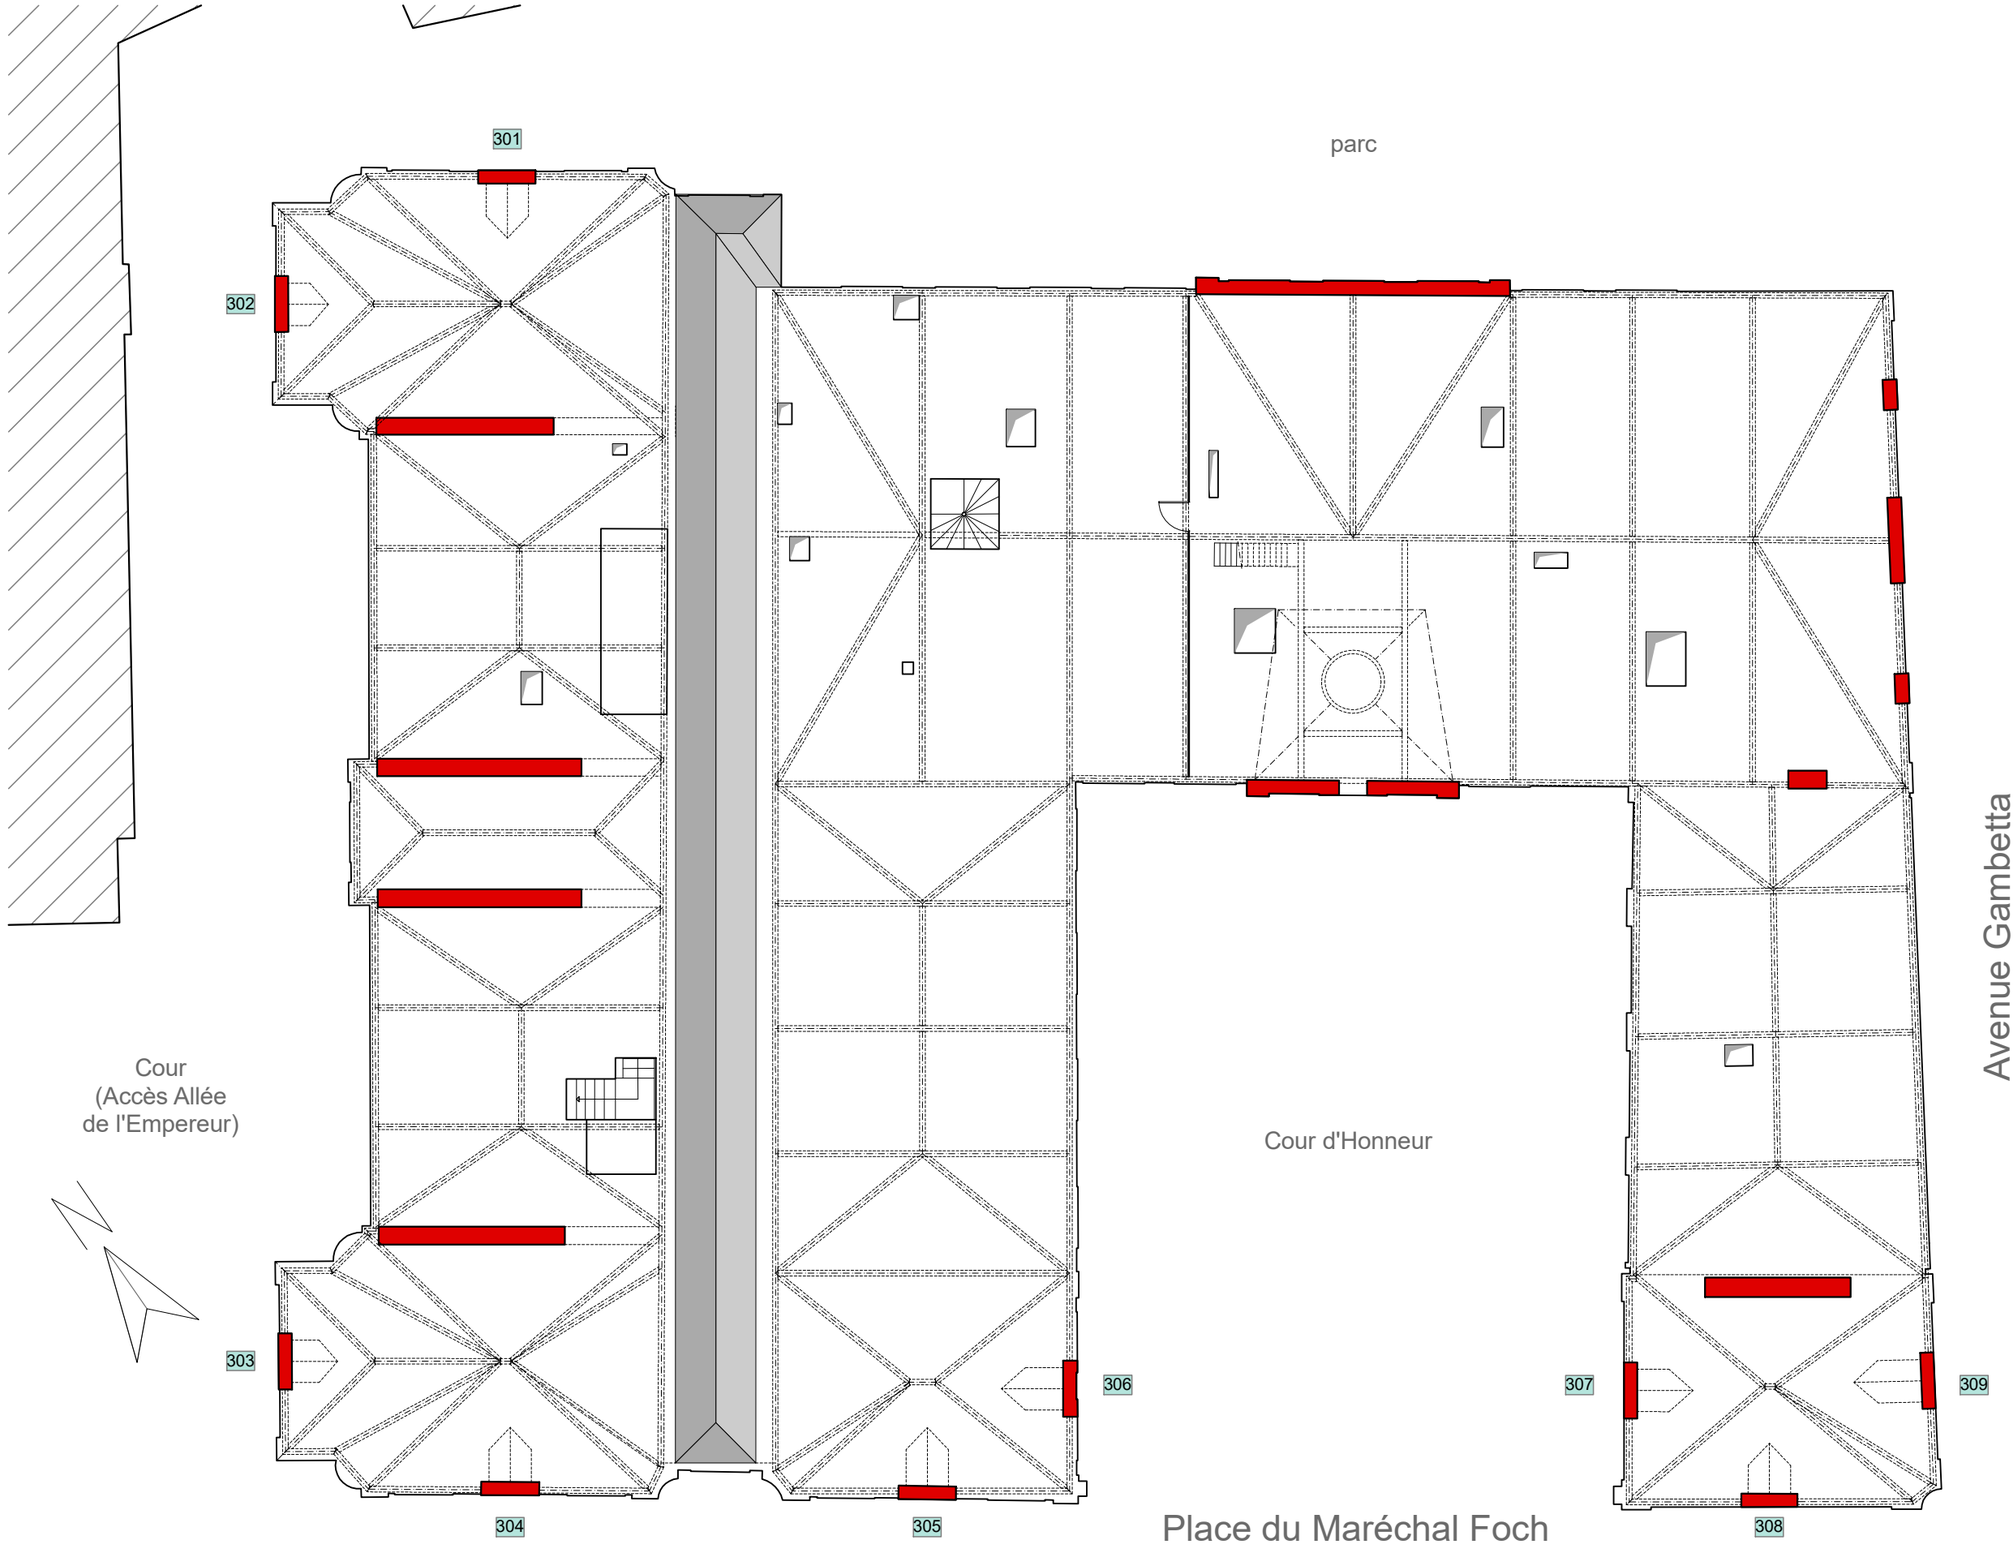

Sas Agence A. d'OC.
SAS Agence d'Architecture d'Occitanie

MAITRE D'OUVRAGE
Préfecture du Tarn et Garonne
2 allée de l'Empereur
82000 MONTAUBAN

Liberté • Égalité • Fraternité
RÉPUBLIQUE FRANÇAISE

PREFECTURE DU TARN-ET-GARONNE
2 allée de l'Empereur - 82000 MONTAUBAN
Remplacement de volets persiennes - bâtiment Garonne

DCE - ETAT DES LIEUX
PLAN COMBLES
Echelle : 1/175
Septembre 2026

08