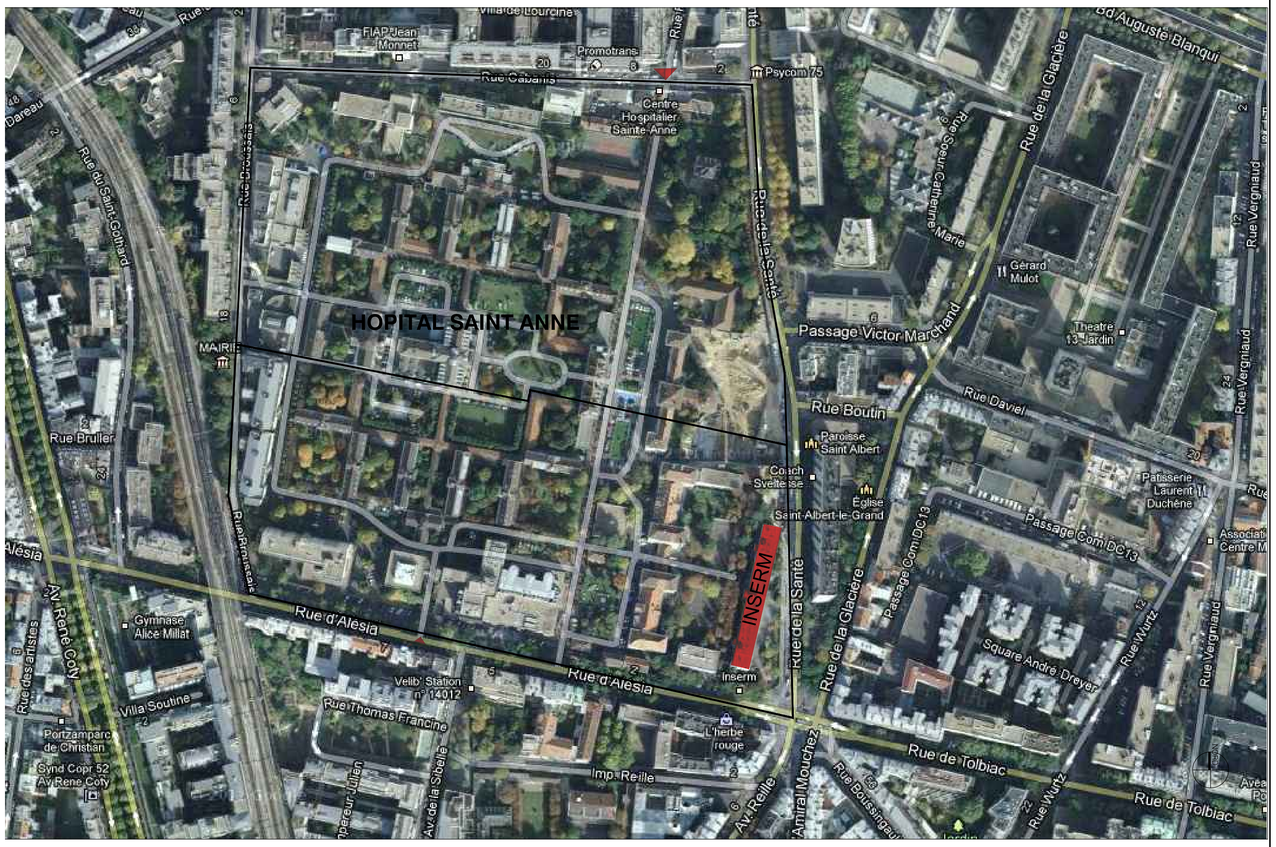


Institut Démocritos — Inserm — Institut national de la santé et de la recherche médicale

MICHEL REMON
ARCHITECTE D.P.L.G
Sami ZARKOUT
ARCHITECTE ASSISTANT
6, CITE DE L'AMEUBLEMENT
75011 PARIS
T 01 45 86 11 55 F 01 45 86 11 77
s.zarkout@remon.fr

SNC LAVALIN
B.E.T.
Pascal WIECHETEK
19 BD PAUL VAILLANT COUTURIER
94 200 IVRY SUR SEINE
T 01 56 20 50 00 F 01 56 20 50 50
Pascal.Wiechetek@snclavalin.com

2BCONCEPT
CONSULTING
Sebastien BATONNEAU
41 Résidence Les Allizières
35 360 MONTAUBAN DE BRETAGNE
T 02 99 61 73 18 F 02 99 61 73 18
2bconcept.consulting@cegetel.net

BATIPLUS
CONTROLE TECHNIQUE
Alain DIALEY
91 AVENUE LEDRU ROLLIN
75011 PARIS
T 01 43 43 37 34 F 01 43 43 70 30
alain.dialley@batiplus.net

CORBICE SARL
CSPS
Bertrand VALENTIN
Christophe COUTURIER
3 RUE RENE MARTRENCHAR
33150 CENON
T 05 57 54 11 60 F 05 57 54 11 61
doccontrol@corbice.fr

GNPS
COORDONNATEUR SSI
Cong Toan DAO
9/11 avenue du Val de Fontenay
94132 FONTENAY SOUS BOIS
T 01 49 74 65 30
cdao@gnps.fr


OUEST COORDINATION
PILOTE OPC
ZAC Ddes Godets - Bât. D
4 impasse de la Noisette BP 403
91374 VERRIERES LE BUISSON Cedex
T 01 64 49 06 09
paris@ouest-coordination.fr

PHASE
DCE

RESTRUCTURATION DU BATIMENT DU CENTRE DE RECHERCHE PSYCHIATRIQUE ET NEUROSCIENCES SUR LE SITE DE L'HOPITAL ST ANNE PARIS 14 ème

MAITRE D'OUVRAGE
INSERM DELEGATION REGIONALE PARIS 5
2 RUE D'ALESIA - 75014 - PARIS
T 01 40 78 49 00 E-mail: dr5@inserm.fr

ESTIME
ASSISTANT MAITRE D'OUVRAGE
1 RUE EUGENE EICHENBERGER - 92800 - PUTEAUX
T 01 42 04 18 00 E-mail: contact@estime.fr

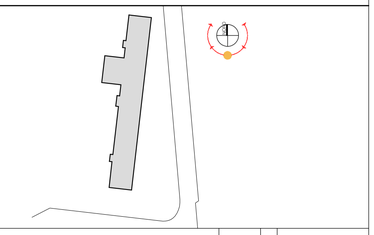

EMETTEUR
ATELIER MICHEL REMON

TITRE
PLAN DE SITUATION

AFFAIRE N° 201208 | ECHELLE 1/2000 | DATE 8/07/2013

OPERATION	EMETTEUR	LOT	PHASE	TYPE	ORIENTATION NIVEAU	PRECISIONS NUMERO	INDICE
INSER	REM	AR	6	P	00	001	A