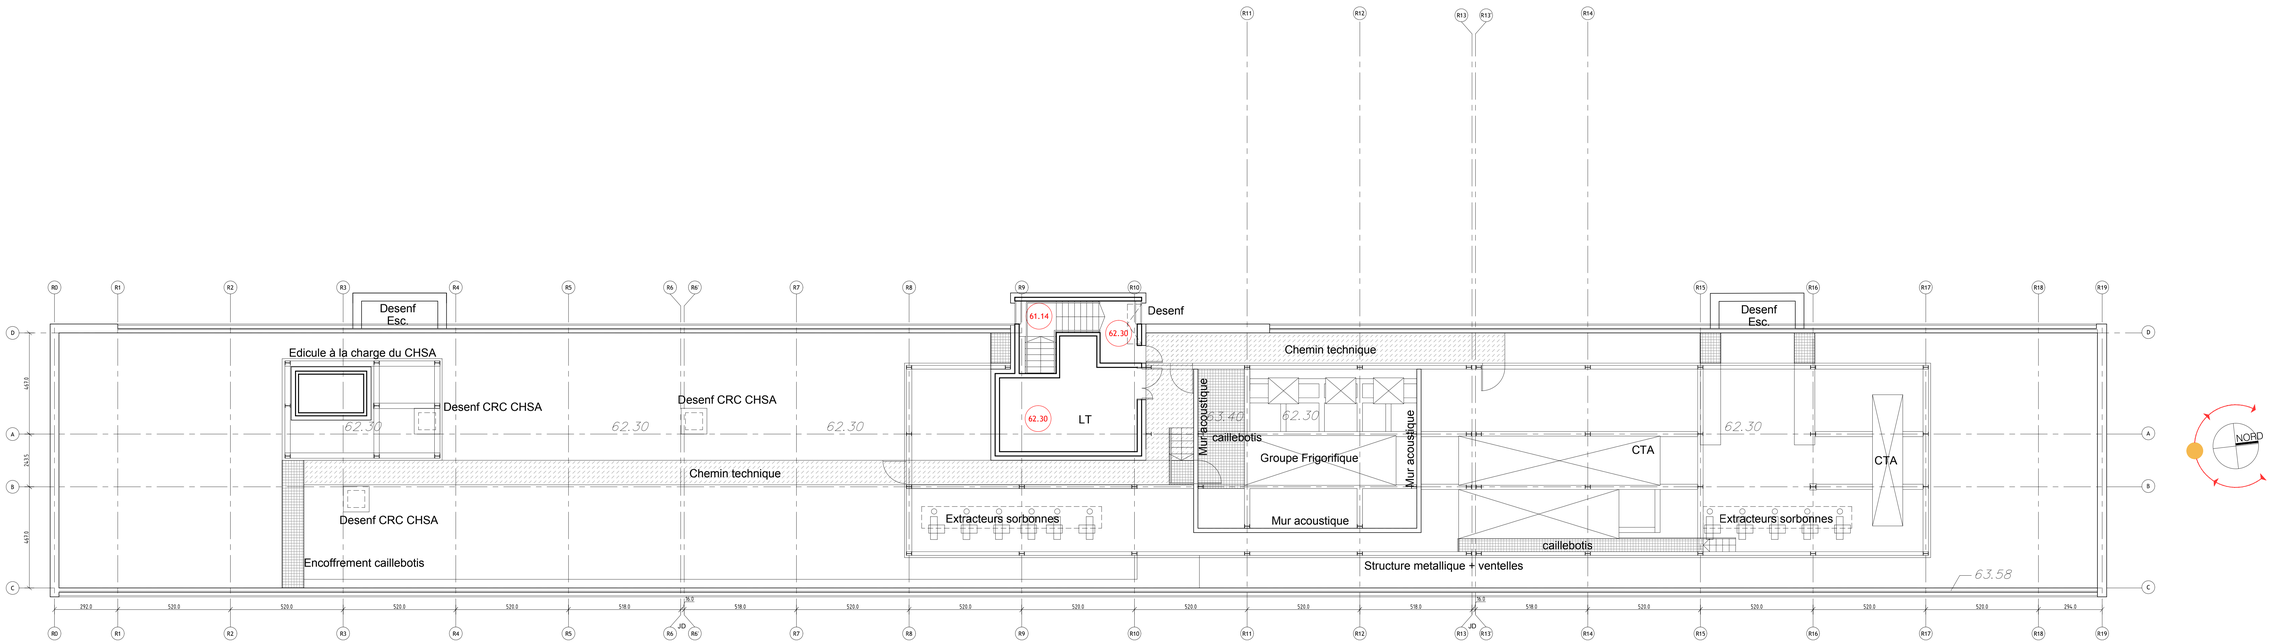


niveau 5 étage technique - 62.30 - 1/100

Institut National de la Santé et de la Recherche Médicale
Inserm
service national de la santé et de la recherche médicale

MICHEL REMON
ARCHITECTE D.P.L.G
Sami ZAIKOUT
ARCHITECTE ASSISTANT
6, CITE DE L'AMEUBLEMENT
75011 PARIS
T 01 45 86 11 55 F 01 45 86 11 77
s.zaikout@remon.fr

SNC LAVALIN
B.E.T.
Pascal WECHETEK
19 BD PAUL VAILLANT COUTURIER
94 200 IVRY SUR SEINE
T 01 56 20 50 00 F 01 56 20 50 50
Pascal.Wechetek@lavalin.com

2BCONCEPT
CONSULTING
Sebastien BATONNEAU
41 Résidence Les Albières
35 360 MONTAUBAN DE BRETAGNE
T 02 99 61 73 18 F 02 99 61 73 18
2bconcept.consulting@orange.fr

BATIPLUS
CONTROLE TECHNIQUE
Alain DALEY
91 AVENUE LEDRU ROLLIN
75011 PARIS
T 01 43 43 37 34 F 01 43 43 70 30
alain.daley2bet@fr.net

CORBICE SARL
CSPS
Bertrand VALENTIN
Christophe COUTURIER
3 RUE RENE MARTRENCHAR
33150 CENON
T 05 57 54 11 60 F 05 57 54 11 61
cbcscentre@corbice.fr

GNPS
COORDONNATEUR SSI
Cong Toan DAO
9/11 avenue du Val de Fontenay
94132 FONTENAY SOUS BOIS
T 01 49 74 65 30
cdao@gnps.fr

QUEST COORDINATION
PILOTE OPC
ZAC Odes Godets - Bât. D
4 impasse de la Noisette BP 403
91374 VERRIERES LE BUISSON Cedex
T 01 64 49 06 09
paris@quest-coordination.fr

PHASE
DCE

RESTRUCTURATION DU BATIMENT DU CENTRE DE RECHERCHE PSYCHIATRIQUE ET NEUROSCIENCES SUR LE SITE DE L'HOPITAL ST ANNE PARIS 14 ème

MAITRE D'OUVRAGE
INSERM DELEGATION REGIONALE PARIS 5
2 RUE D'ALESIA - 75014 - PARIS
T 01 40 78 49 00 E-mail: dr5@inserm.fr

ESTIME
ASSISTANT MAITRE D'OUVRAGE
1 RUE EUGENE EICHENBERGER - 92800 - PUTEAUX
T 01 42 04 18 00 E-mail: contact@estime.fr

EMETTEUR
ATELIER MICHEL REMON

TITRE
PLAN DU NIVEAU 05
ETAGE TECHNIQUE

AFFAIRE N° 201208 | ECHELLE 1 / 100 | DATE 8/07/2013

OPERATION	EMETTEUR	LOT	PHASE	TYPE	ORIENTATION NIVEAU	PRECISIONS NUMERO	INDICE
INSER	REM	AR	6	P	N05	100	A