Liste des pièces graphiques

01 - VUE EN PLAN - RDC - ETAT PROJETE - ELECTRICITE CFO/CFA
02 - VUE EN PLAN - 1ER ETAGE - ETAT PROJETE - ELECTRICITE CFO/CFA
03 - VUE EN PLAN - RDC - ETAT PROJETE - CHAUFFAGE
04 - VUE EN PLAN - 1ER ETAGE - ETAT PROJETE - CHAUFFAGE
05 - VUE EN PLAN - RDC - ETAT PROJETE - VENTILLATION
06 - VUE EN PLAN - 1ER ETAGE - ETAT PROJETE - VENTILLATION
07 - VUE EN PLAN - RDC - ETAT PROJETE - PLOMBERIE ET ECS
08- VUE EN PLAN - 1ER ETAGE - ETAT PROJETE - PLOMBERIE ET ECS
09 - VUE EN PLAN - RDC - ETAT PROJETE - EAUX USEES
10 - VUE EN PLAN - 1ER ETAGE - ETAT PROJETE - EAUX USEES
11 - VUE EN PLAN - TOITURE TERRASSE - ETAT PROJETE
12 - VUE EN PLAN - 1ER ETAGE - ETAT PROJETE - OPTION CLIMATISATION
13 - VUE EN PLAN - RDC - ETAT PROJETE - ATTENTAT / SEVESO
14 - VUE EN PLAN - 1ER ETAGE - ETAT PROJETE - ATTENTAT / SEVESO
15 - VUE EN PLAN - RDC - ETAT PROJETE - SSI
16 - VUE EN PLAN - 1ER ETAGE - ETAT PROJETE - SSI

ame architectes maîtres d'oeuvre experts

Réhabilitation de l'extension de l'Hôtel des douanes de Rouen

DIRECTION INTERREGIONALE DES DOUANES ET DROITS INDIRECTS DE NORMANDIE

13, Avenue du Mont Riboudet 76 000 ROUEN



IND B
12/10/2026

Dossier de Consultation des Entreprises
Dossier Technique

Maître d'ouvrage

Direction interrégionale des douanes et droits indirects de Normandie
13, Avenue du Mont Riboudet
76 000 ROUEN

Interlocuteur

Olivier LINOT
Rédacteur Pôle Moyens et Ressources
Tél. : 06 64 58 51 07
Mail : olivier.linot@douane.finances.gouv.fr

Maître d'oeuvre

AME
39, Av. Pierre 1er de Serbie
75 008 Paris
T : +33 (0)1 73 79 35 31 F : +33 (0)1 73 79 25 66
E : contact@ameameame.fr
www.ameameame.fr

Contact projet :
Dacquay Laetitia
P : +33 (0)6 14 56 76 26
E : l.dacquay@ameameame.fr

Siret : 479 077 737 00019
Affiliation Ordre des Architectes : régionale 2319 / nationale S06262

DIRECTION INTERREGIONALE DES DOUANES ET DROITS INDIRECTS DE NORMANDIE

Réhabilitation de l'extension de l'Hôtel des douanes - 13, Av. du Mt Riboudet - 76 000 ROUEN

Vue en plan - RDC - Etat projeté - Electricité CFO/CFA

01


DCE

ame
39, Av. Pierre 1er
de Serbie
75 008 Paris
T : +33 (0)1 73 79 35 31

Date :
12/10/2026

Indice :
IND B

Format :
A3

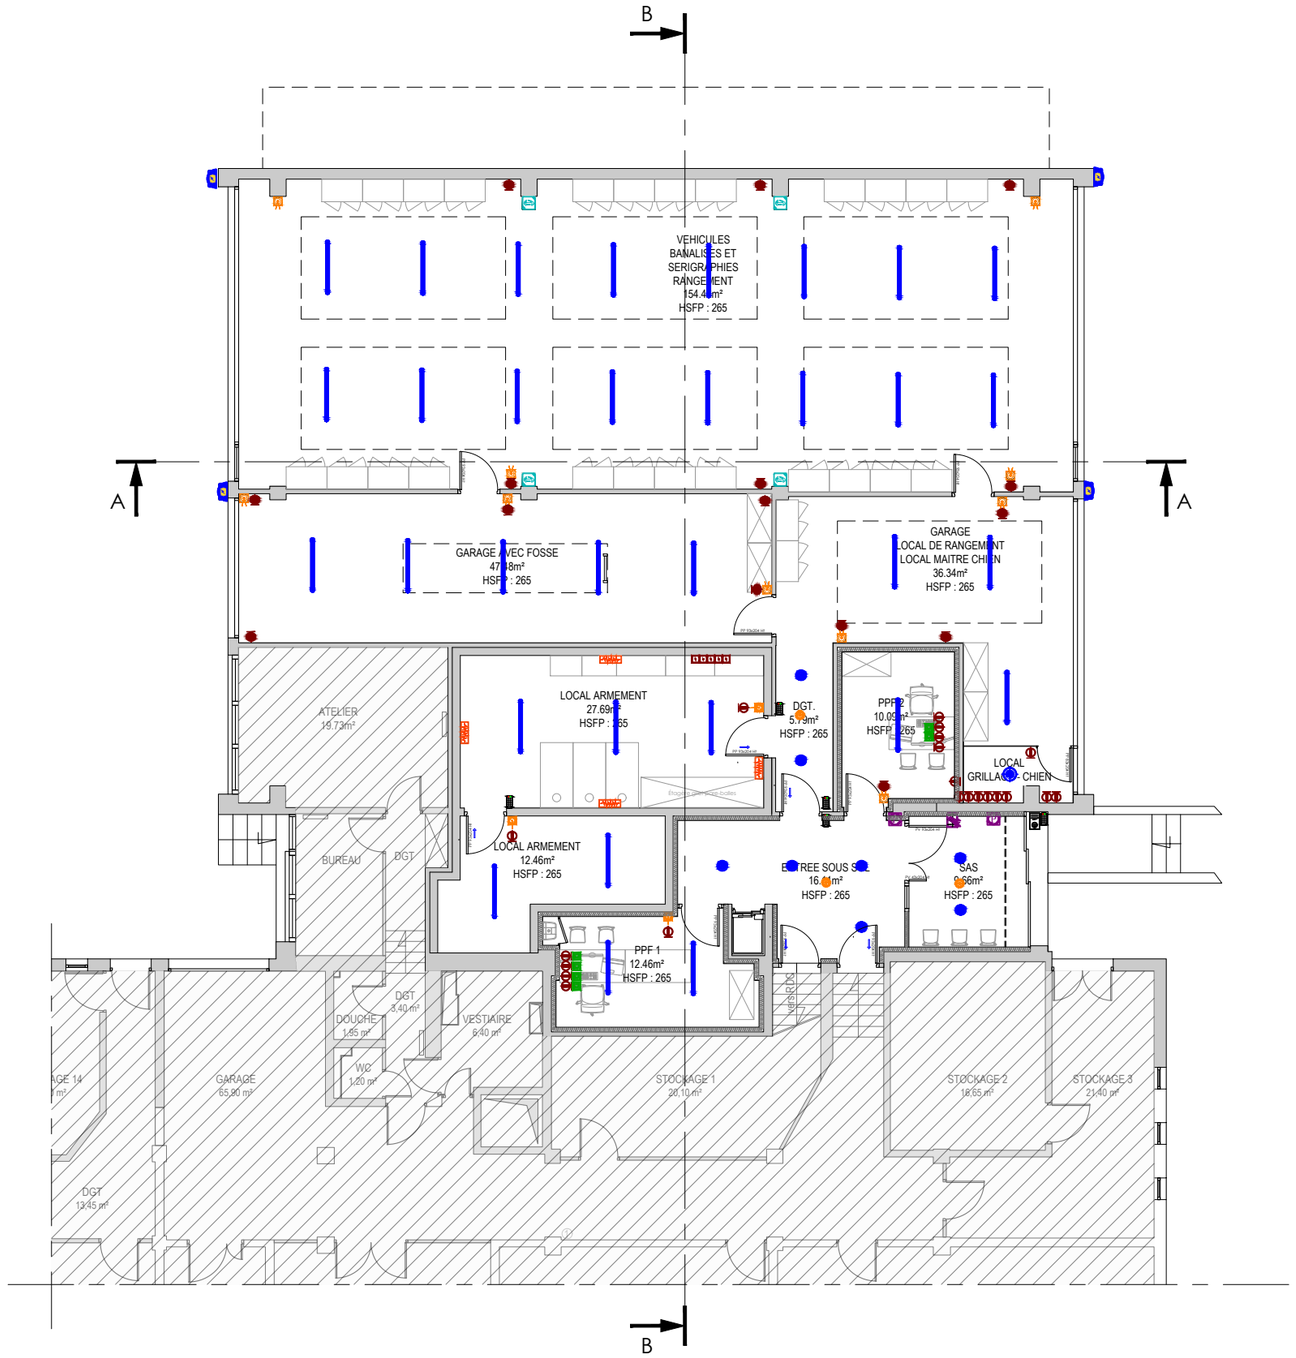

Légende CFO :

- PC goulotte
- PC
- PC étanche
- Goulotte 2 compartiments
- TD
- PdT A (1 PC + 2 USB)
- Dalle 600x600 LED dimmable
- Hublot LED CF
- Spot LED
- Spot LED orientable
- Spot LED étanche
- Luminaire étanche LED
- Projecteur LED avec détection
- Interrupteur SA
- Détecteur de présence 360°
- Détecteur de présence mural
- Interrupteur Va&Vient étanche
- Alimentation spéciale
- Prise IRVE

Légende CFA :

- Prise RJ45 goulotte
- Prise RJ45
- Porte DAS
- Interphone de sécurité
- Digicode
- Lecteur de badge
- Bouton poussoir de sortie
- Bouton appel anti-vandale
- Report lumineux appel cellule
- Détecteur sismique

Hors projet

Echelle sous réserve d'une réduction.
Ces plans ne sont destinés qu'à une étude préliminaire ou à l'obtention d'autorisations administratives et ne peuvent en aucun cas servir à l'exécution des travaux.
Sous réserve des diagnostiques amiantes et plombs à réaliser.

0 m. 1 5 m. 10 m.

Echelle : 1/150

DIRECTION INTERREGIONALE DES DOUANES ET DROITS INDIRECTS DE NORMANDIE

Réhabilitation de l'extension de l'Hôtel des douanes - 13, Av. du Mt Riboudet - 76 000 ROUEN

Vue en plan - 1er Etage - Etat projeté - Electricité CFO/CFA

02

DCE

ame
39, Av. Pierre 1er de Serbie
75 008 Paris
T : +33 (0)1 73 79 35 31

Date :
12/10/2026

Indice :
IND B

Format :
A3



Légende CFO :

- PC goulotte
- PC
- PC étanche
- Goulotte 2 compartiments
- TD
- PdT A (1 PC + 2 USB)
- Dalle 600x600 LED dimmable
- Hublot LED CF
- Spot LED
- Spot LED orientable
- Spot LED étanche
- Luminaire étanche LED
- Projecteur LED avec détection
- Interrupteur SA
- Détecteur de présence 360°
- Détecteur de présence mural
- Interrupteur Va&Vient étanche
- Alimentation spéciale
- Prise IRVE

Légende CFA :

- Prise RJ45 goulotte
- Prise RJ45
- Porte DAS
- Interphone de sécurité
- Digicode
- Lecteur de badge
- Bouton poussoir de sortie
- Bouton appel anti-vandale
- Report lumineux appel cellule
- Détecteur sismique

Hors projet

0 m. 1 5 m. 10 m.

Echelle : 1/150

Echelle sous réserve d'une réduction.
Ces plans ne sont destinés qu'à une étude préliminaire ou à l'obtention d'autorisations administratives et ne peuvent en aucun cas servir à l'exécution des travaux.
Sous réserve des diagnostiques amiantes et plombs à réaliser.

DIRECTION INTERREGIONALE DES DOUANES ET DROITS INDIRECTS DE NORMANDIE

Réhabilitation de l'extension de l'Hôtel des douanes - 13, Av. du Mt Riboudet - 76 000 ROUEN

Vue en plan - RDC - Etat projeté - Chauffage

03


DCE

anne
39, Av. Pierre 1er
de Serbie
75 008 Paris
T : +33 (0)1 73 79 35 31

Date :
12/10/2026

Indice :
IND B

Format :
A3

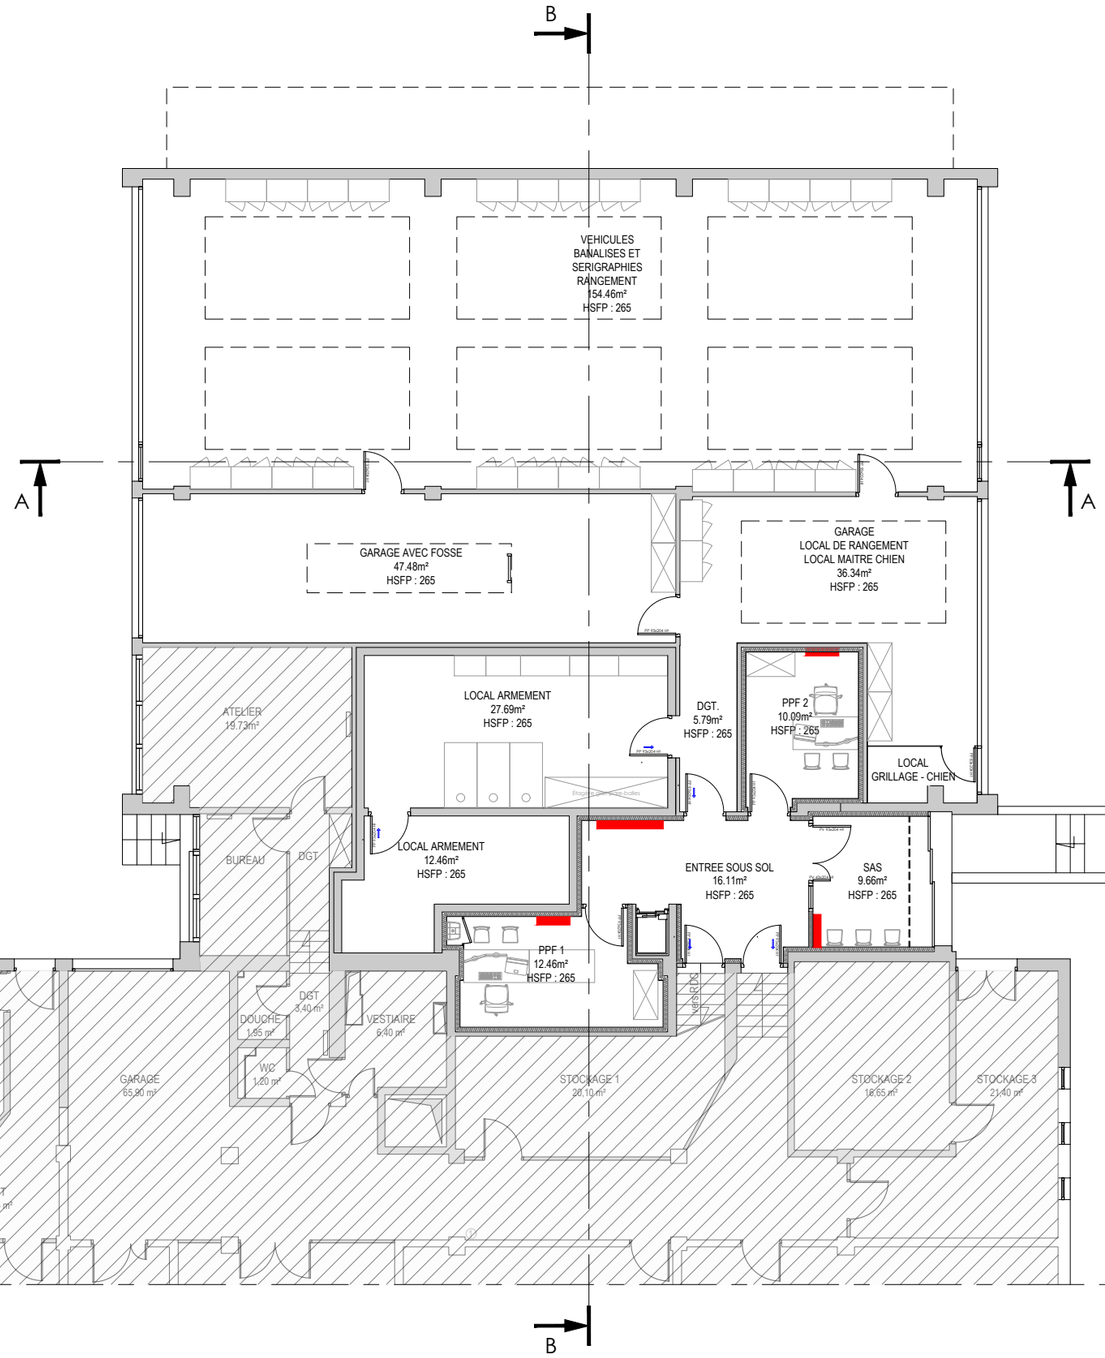

Légende :

- Radiateur intelligent à détection de présence 1500 W
- Radiateur intelligent à détection de présence 1000 W
- Hors projet

Echelle sous réserve d'une réduction.
Ces plans ne sont destinés qu'à une étude préliminaire ou à l'obtention d'autorisations administratives et ne peuvent en aucun cas servir à l'exécution des travaux.
Sous réserve des diagnostiques amiantes et plombs à réaliser.

0 m. 1 5 m. 10 m.
Echelle : 1/150

DIRECTION INTERREGIONALE DES DOUANES ET DROITS INDIRECTS DE NORMANDIE

Réhabilitation de l'extension de l'Hôtel des douanes - 13, Av. du Mt Riboudet - 76 000 ROUEN

Vue en plan - 1er Etage - Etat projeté - Chauffage

04


DCE

ame
39, Av. Pierre 1er
de Serbie
75 008 Paris
T : +33 (0)1 73 79 35 31

Date :
12/10/2026

Indice :
IND B

Format :
A3

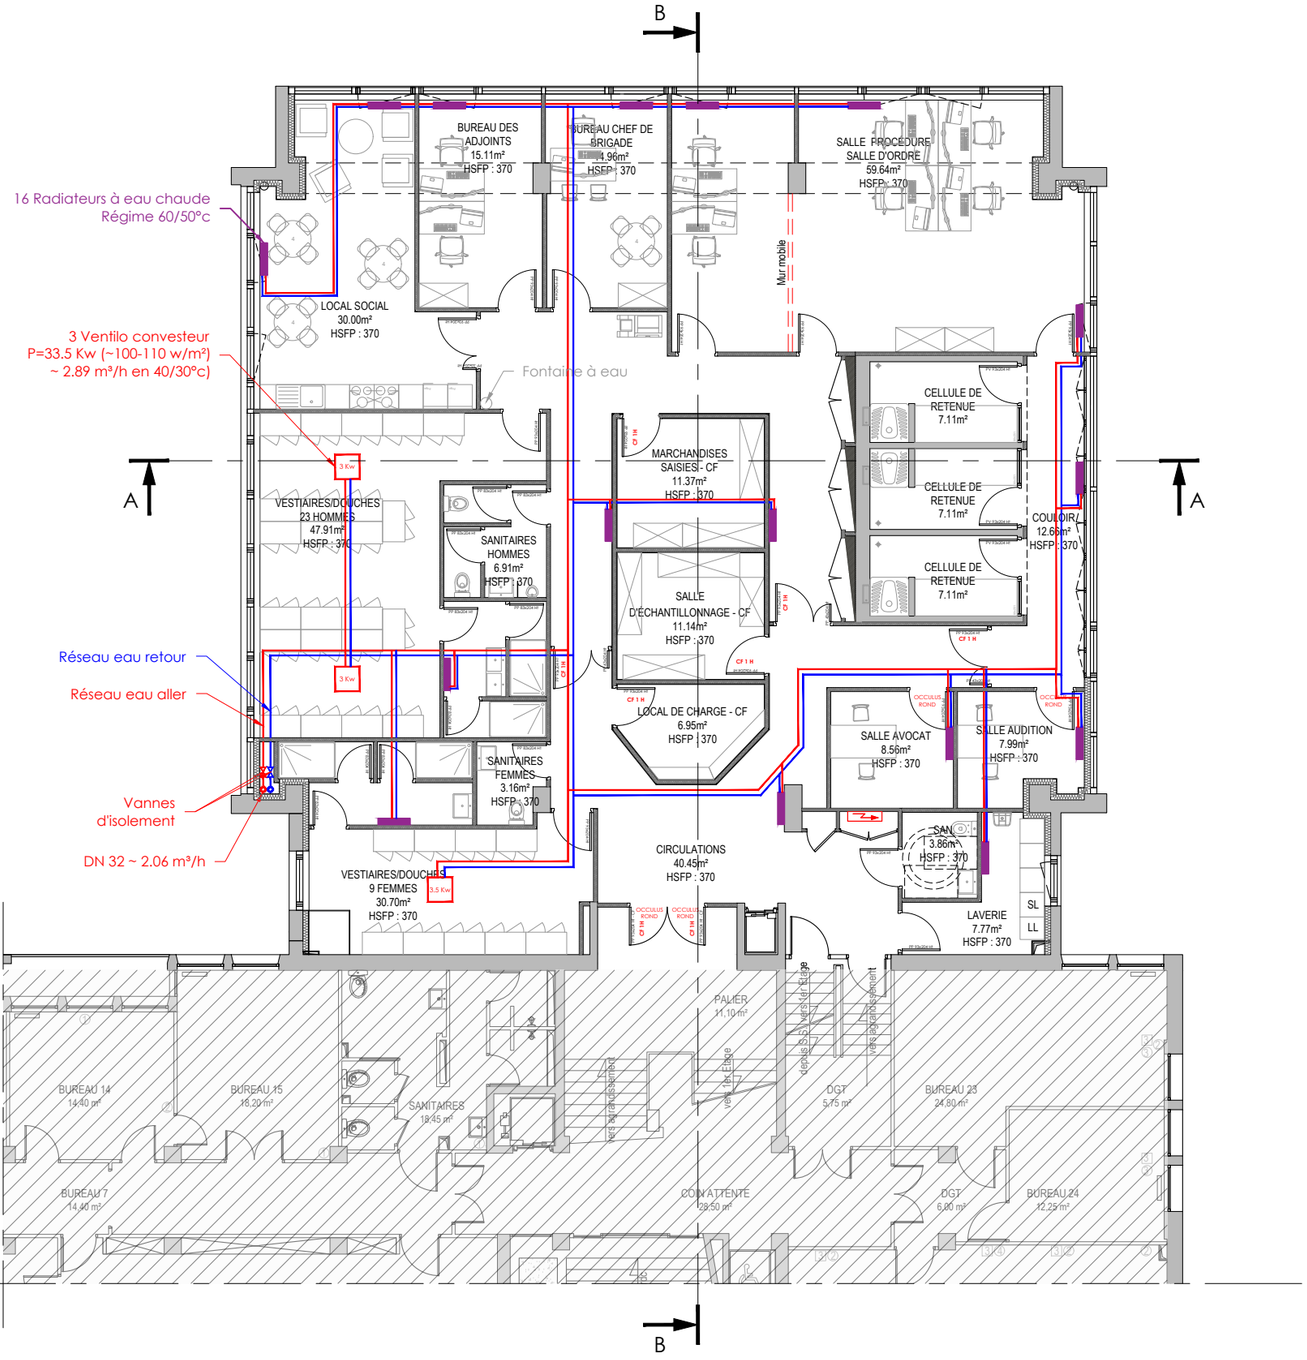

Légende :

Hors projet

Echelle sous réserve d'une réduction.
Ces plans ne sont destinés qu'à une étude préliminaire ou à l'obtention d'autorisations administratives et ne peuvent en aucun cas servir à l'exécution des travaux.
Sous réserve des diagnostiques amiantes et plombs à réaliser.

0 m. 1 5 m. 10 m.

Echelle : 1/150

DIRECTION INTERREGIONALE DES DOUANES ET DROITS INDIRECTS DE NORMANDIE

Réhabilitation de l'extension de l'Hôtel des douanes - 13, Av. du Mt Riboudet - 76 000 ROUEN

Vue en plan - RDC - Etat projeté - Ventillation

05


DCE

anne
39, Av. Pierre 1er
de Serbie
75 008 Paris
T : +33 (0)1 73 79 35 31

Date :
12/10/2026

Indice :
IND B

Format :
A3

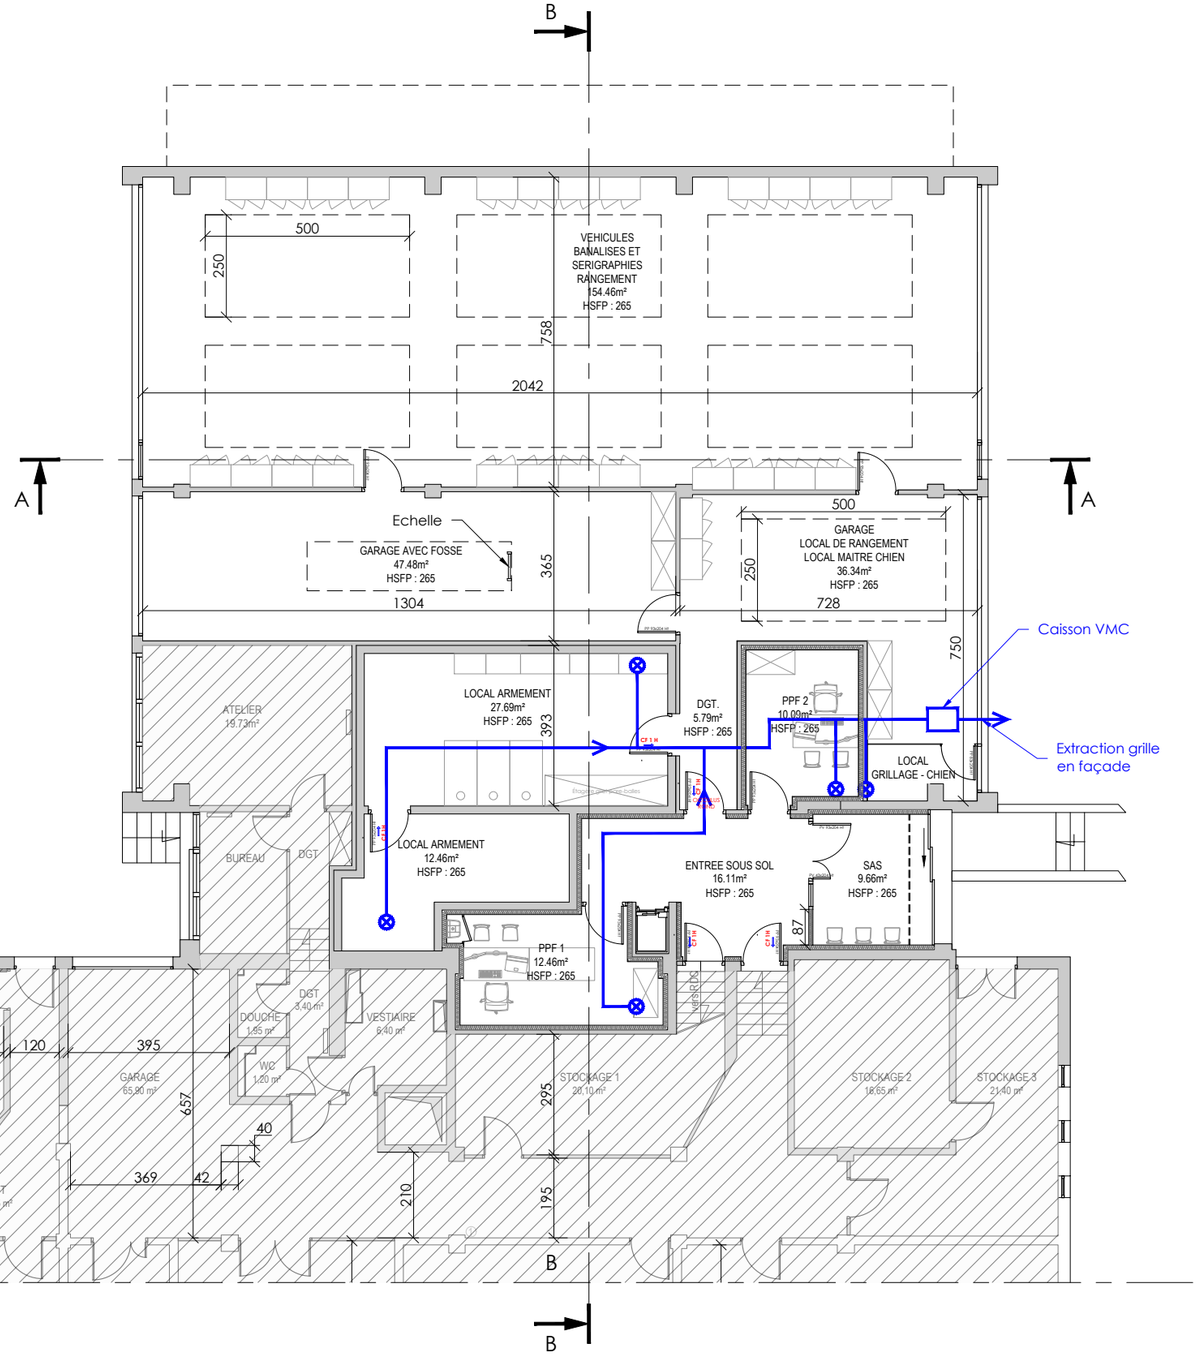

Légende :

Hors projet

Echelle sous réserve d'une réduction.
Ces plans ne sont destinés qu'à une étude préliminaire ou à l'obtention d'autorisations administratives et ne peuvent en aucun cas servir à l'exécution des travaux.
Sous réserve des diagnostiques amiantes et plombs à réaliser.

0 m. 1 5 m. 10 m.


Echelle : 1/150

DIRECTION INTERREGIONALE DES DOUANES ET DROITS INDIRECTS DE NORMANDIE

Réhabilitation de l'extension de l'Hôtel des douanes - 13, Av. du Mt Riboudet - 76 000 ROUEN

Vue en plan - 1er Etage - Etat projeté - Ventillation

06

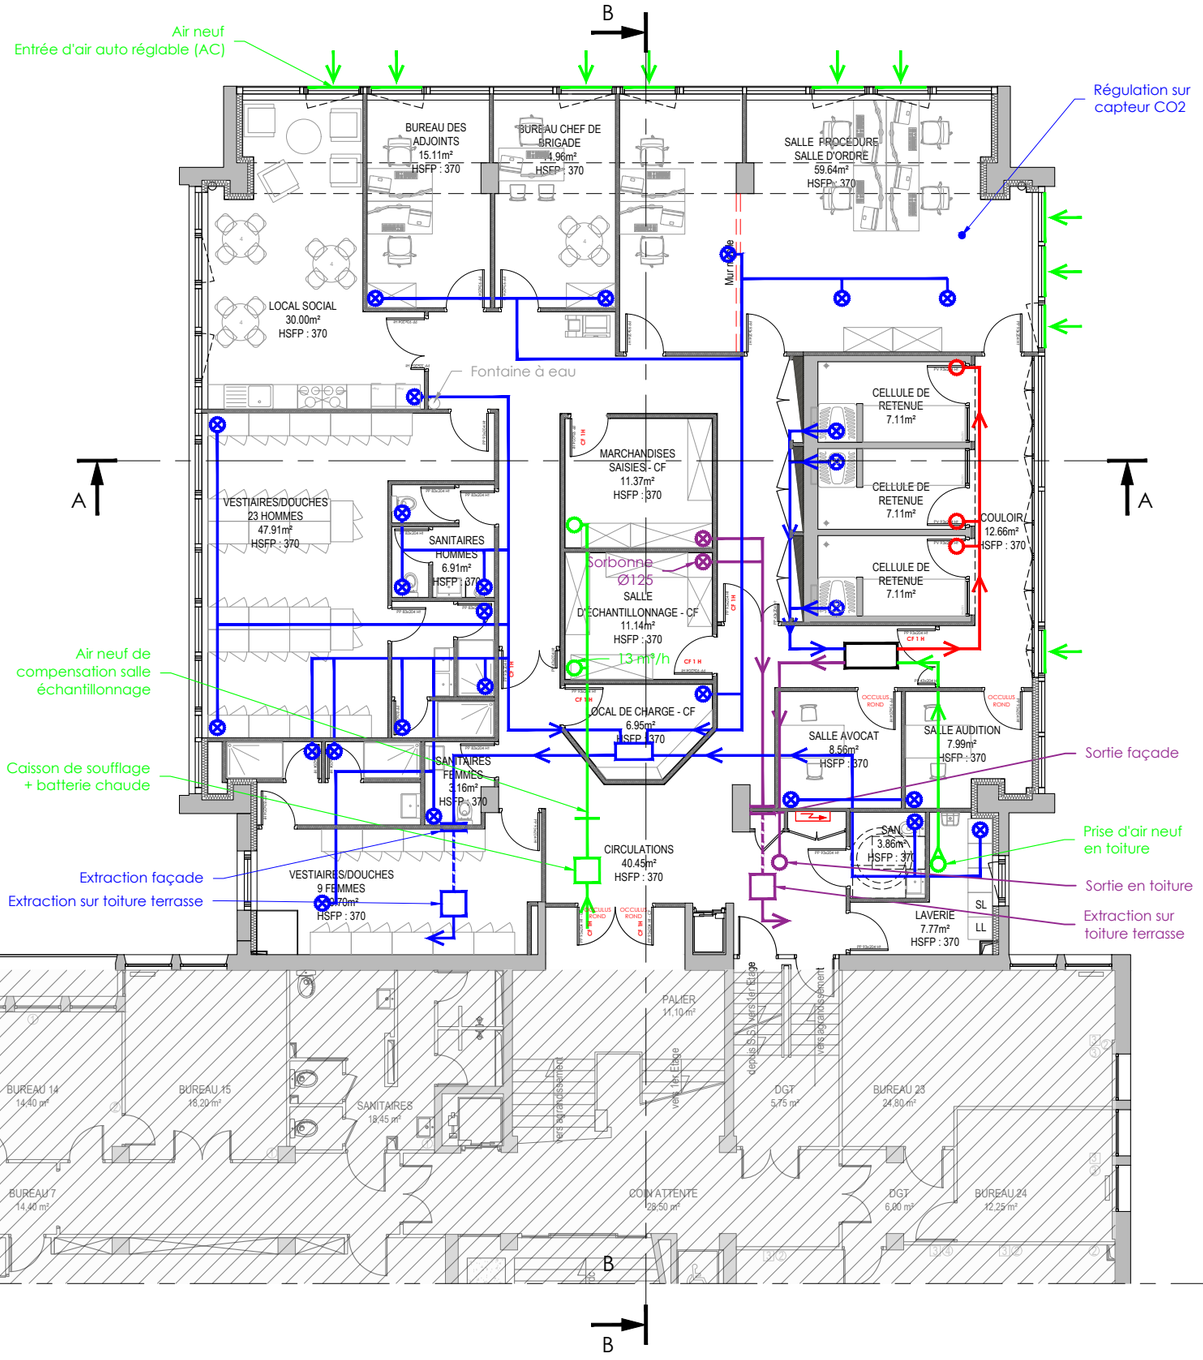

Légende :

VMC Double flux

- Air soufflé neuf
- Air repris
- Air rejeté
- Air neuf
- Hors projet

DCE ame

39, Av. Pierre 1er de Serbie
75 008 Paris
T : +33 (0)1 73 79 35 31

Date :
12/10/2026

Indice :
IND B

Format :
A3

Echelle sous réserve d'une réduction.
Ces plans ne sont destinés qu'à une étude préliminaire ou à l'obtention d'autorisations administratives et ne peuvent en aucun cas servir à l'exécution des travaux.
Sous réserve des diagnostiques amiantes et plombs à réaliser.

0 m. 1 5 m. 10 m.

Echelle : 1/150

DIRECTION INTERREGIONALE DES DOUANES ET DROITS INDIRECTS DE NORMANDIE

Réhabilitation de l'extension de l'Hôtel des douanes - 13, Av. du Mt Riboudet - 76 000 ROUEN

Vue en plan - RDC - Etat projeté - Plomberie et ECS

07

DCE


ame

39, Av. Pierre 1er
de Serbie
75 008 Paris
T : +33 (0)1 73 79 35 31

Date :
12/10/2026

Indice :
IND B

Format :
A3

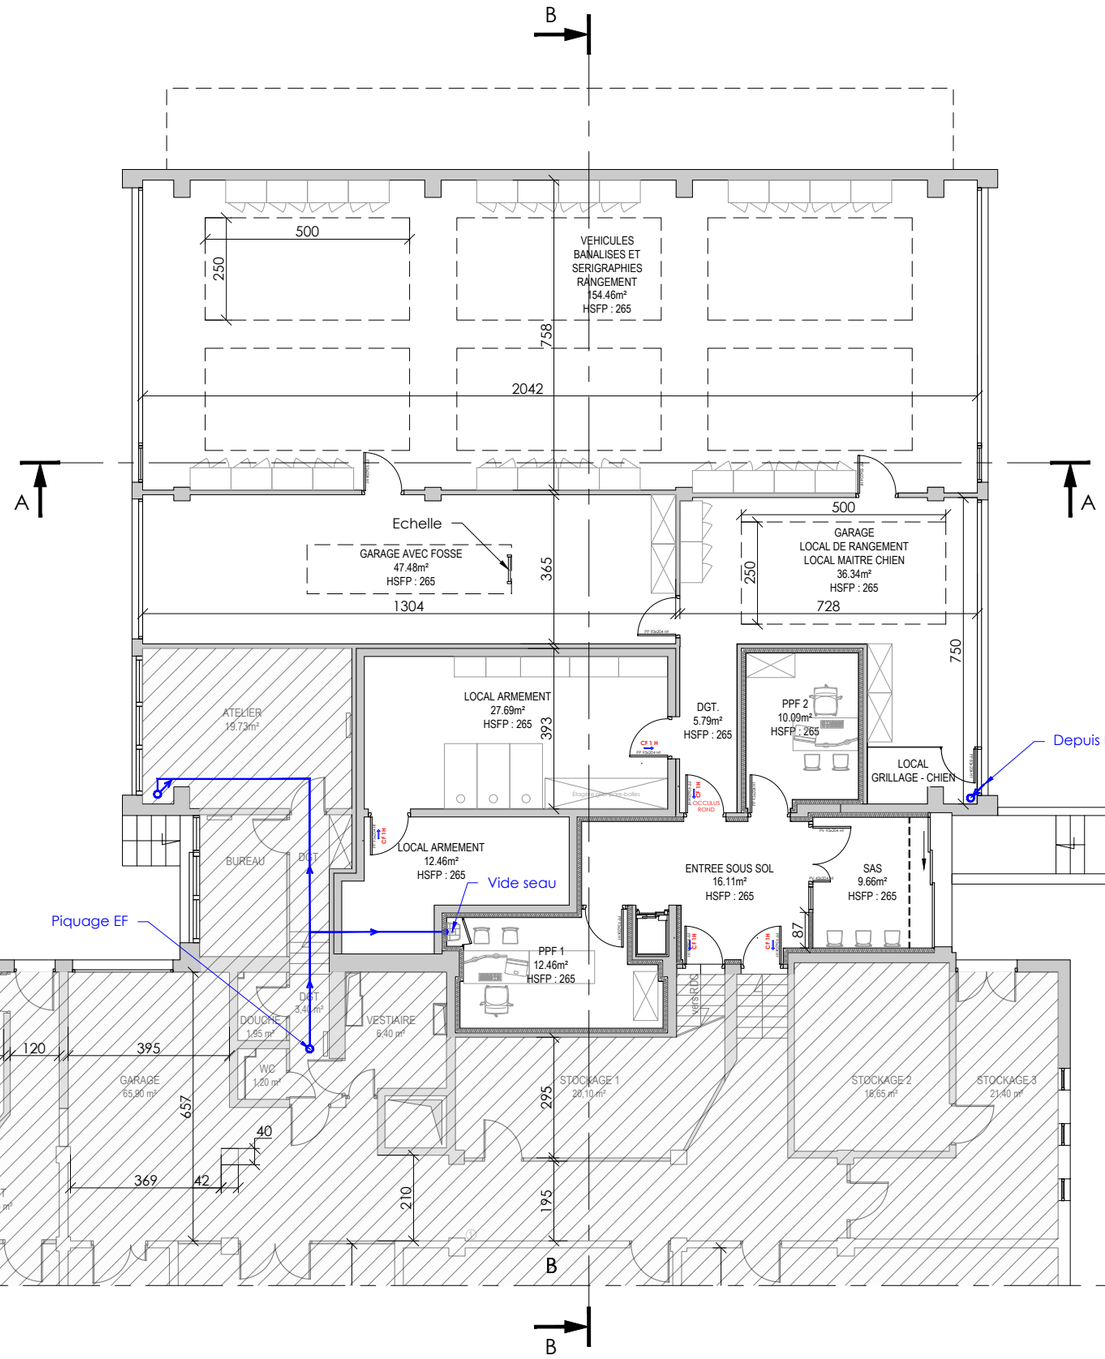

Légende :

- Point d'eau froide
- Hors projet

Echelle sous réserve d'une réduction.
Ces plans ne sont destinés qu'à une étude préliminaire ou à l'obtention d'autorisations administratives et ne peuvent en aucun cas servir à l'exécution des travaux.
Sous réserve des diagnostiques amiantes et plombs à réaliser.

0 m. 1 5 m. 10 m.

Echelle : 1/150

DIRECTION INTERREGIONALE DES DOUANES ET DROITS INDIRECTS DE NORMANDIE

Réhabilitation de l'extension de l'Hôtel des douanes - 13, Av. du Mt Riboudet - 76 000 ROUEN

Vue en plan - 1er Etage - Etat projeté - Plomberie et ECS

08


DCE

ame
39, Av. Pierre 1er de Serbie
75 008 Paris
T : +33 (0)1 73 79 35 31

Date :
12/10/2026

Indice :
IND B

Format :
A3

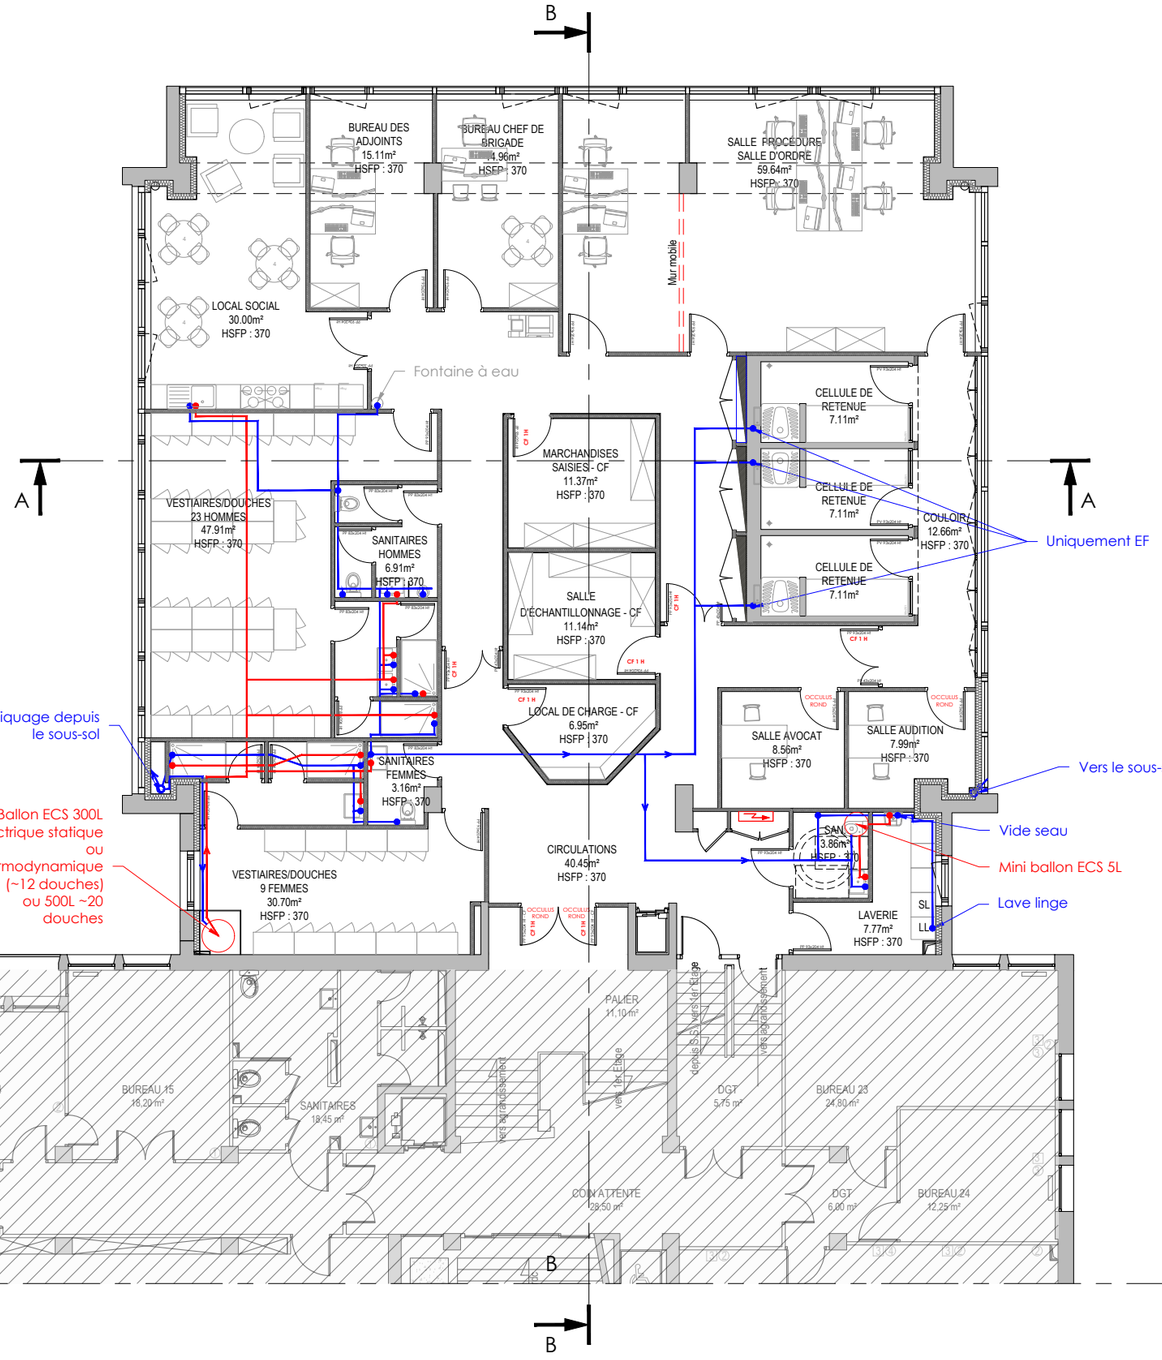

Légende :

- Point d'eau froide
- Point d'eau chaude sanitaire
- Hors projet

Echelle sous réserve d'une réduction.
Ces plans ne sont destinés qu'à une étude préliminaire ou à l'obtention d'autorisations administratives et ne peuvent en aucun cas servir à l'exécution des travaux.
Sous réserve des diagnostiques amiantes et plombs à réaliser.

0 m. 1 5 m. 10 m.
Echelle : 1/150

DIRECTION INTERREGIONALE DES DOUANES ET DROITS INDIRECTS DE NORMANDIE

Réhabilitation de l'extension de l'Hôtel des douanes - 13, Av. du Mt Riboudet - 76 000 ROUEN

Vue en plan - RDC - Etat projeté - Eaux usées

09


DCE

anne
39, Av. Pierre 1er
de Serbie
75 008 Paris
T : +33 (0)1 73 79 35 31

Date :
12/10/2026

Indice :
IND B

Format :
A3

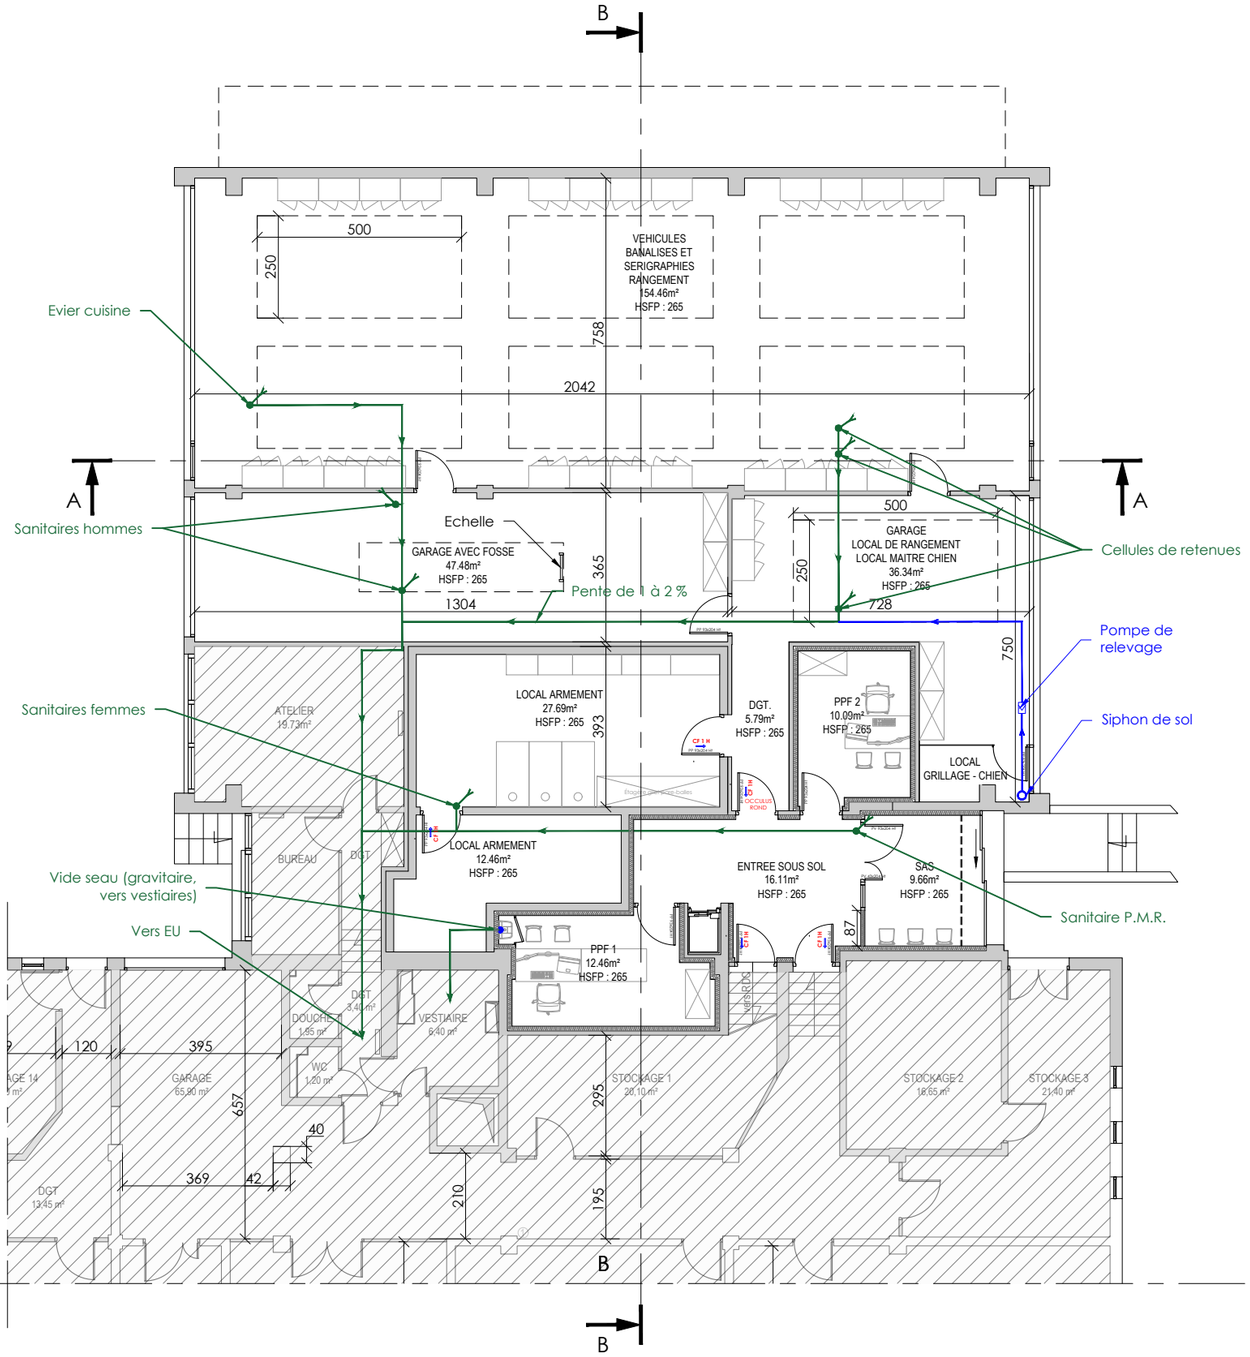

Légende :

- Descente du R+1
- Réseau gravitaire
- Réseau avec pompe de relevage
- Pompe de relevage
- Siphon de sol
- Hors projet

Echelle sous réserve d'une réduction.
Ces plans ne sont destinés qu'à une étude préliminaire ou à l'obtention d'autorisations administratives et ne peuvent en aucun cas servir à l'exécution des travaux.
Sous réserve des diagnostiques amiantes et plombs à réaliser.


0 m. 1 5 m. 10 m.
Echelle : 1/150

DIRECTION INTERREGIONALE DES DOUANES ET DROITS INDIRECTS DE NORMANDIE

Réhabilitation de l'extension de l'Hôtel des douanes - 13, Av. du Mt Riboudet - 76 000 ROUEN

Vue en plan - 1er Etage - Etat projeté - Eaux usées

10

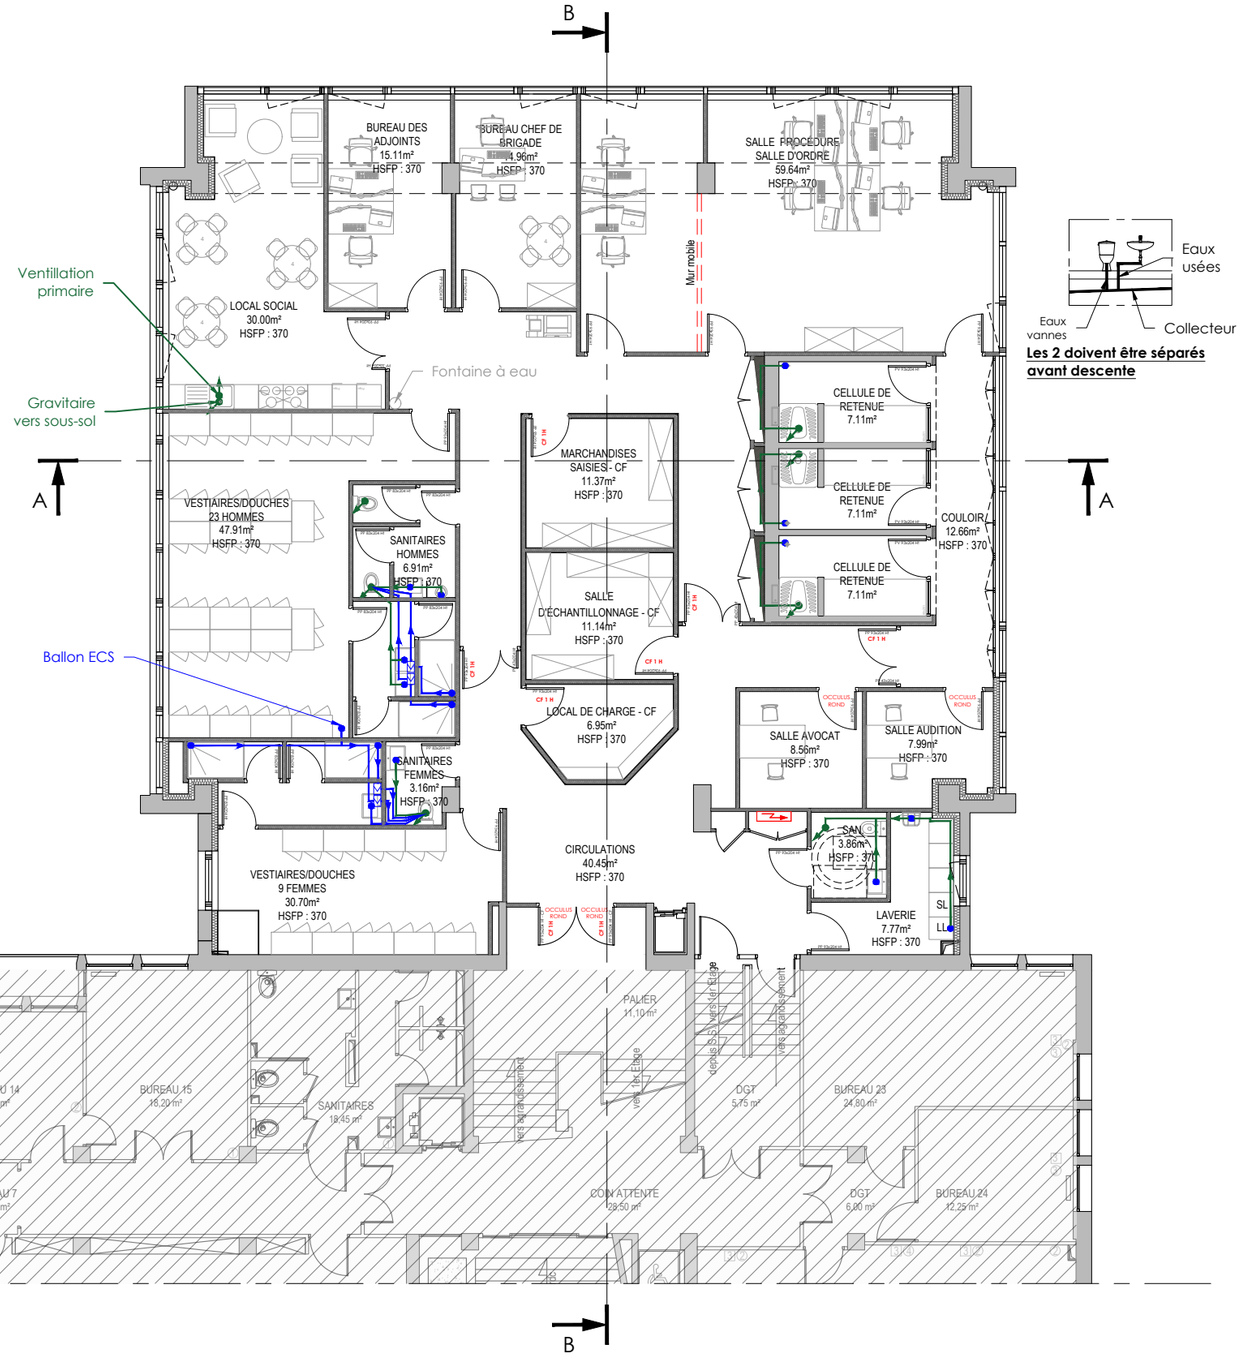

Légende :

- Descente sous-sol
- Réseau gravitaire
- Réseau avec pompe de relevage
- Pompe de relevage
- Point d'EU
- Hors projet

DCE
ame
39, Av. Pierre 1er de Serbie
75 008 Paris
T : +33 (0)1 73 79 35 31

Date :
12/10/2026

Indice :
IND B

Format :
A3

Echelle sous réserve d'une réduction.
Ces plans ne sont destinés qu'à une étude préliminaire ou à l'obtention d'autorisations administratives et ne peuvent en aucun cas servir à l'exécution des travaux.
Sous réserve des diagnostiques amiantes et plombs à réaliser.

0 m. 1 5 m. 10 m.
Echelle : 1/150

DIRECTION INTERREGIONALE DES DOUANES ET DROITS INDIRECTS DE NORMANDIE

Réhabilitation de l'extension de l'Hôtel des douanes - 13, Av. du Mt Riboudet - 76 000 ROUEN

Vue en plan - Toiture terrasse - Etat projeté

11


DCE

anne
39, Av. Pierre 1er
de Serbie
75 008 Paris
T : +33 (0)1 73 79 35 31

Date :
12/10/2026

Indice :
IND B

Format :
A3

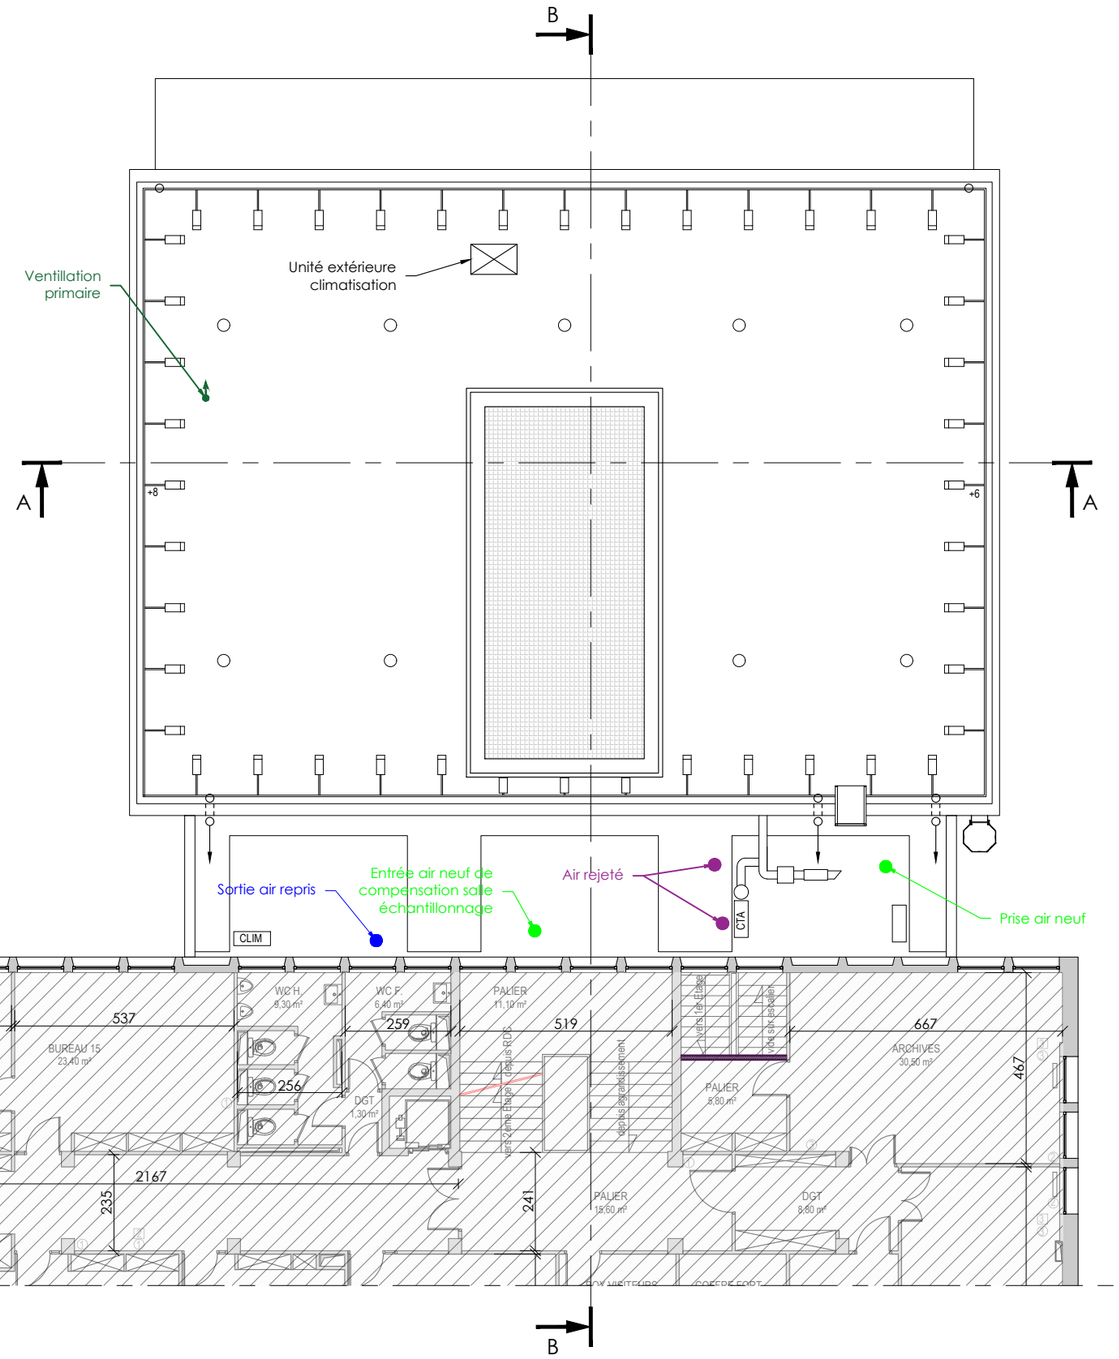

Légende :

Hors projet

Echelle sous réserve d'une réduction.
Ces plans ne sont destinés qu'à une étude préliminaire ou à l'obtention d'autorisations administratives et ne peuvent en aucun cas servir à l'exécution des travaux.
Sous réserve des diagnostiques amiantes et plombs à réaliser.

0 m. 1 5 m. 10 m.

Echelle : 1/150

DIRECTION INTERREGIONALE DES DOUANES ET DROITS INDIRECTS DE NORMANDIE

Réhabilitation de l'extension de l'Hôtel des douanes - 13, Av. du Mt Riboudet - 76 000 ROUEN

Vue en plan - 1er Etage - Etat projeté - Option climatisation

12


DCE

ame
39, Av. Pierre 1er de Serbie
75 008 Paris
T : +33 (0)1 73 79 35 31

Date :
12/10/2026

Indice :
IND B

Format :
A3

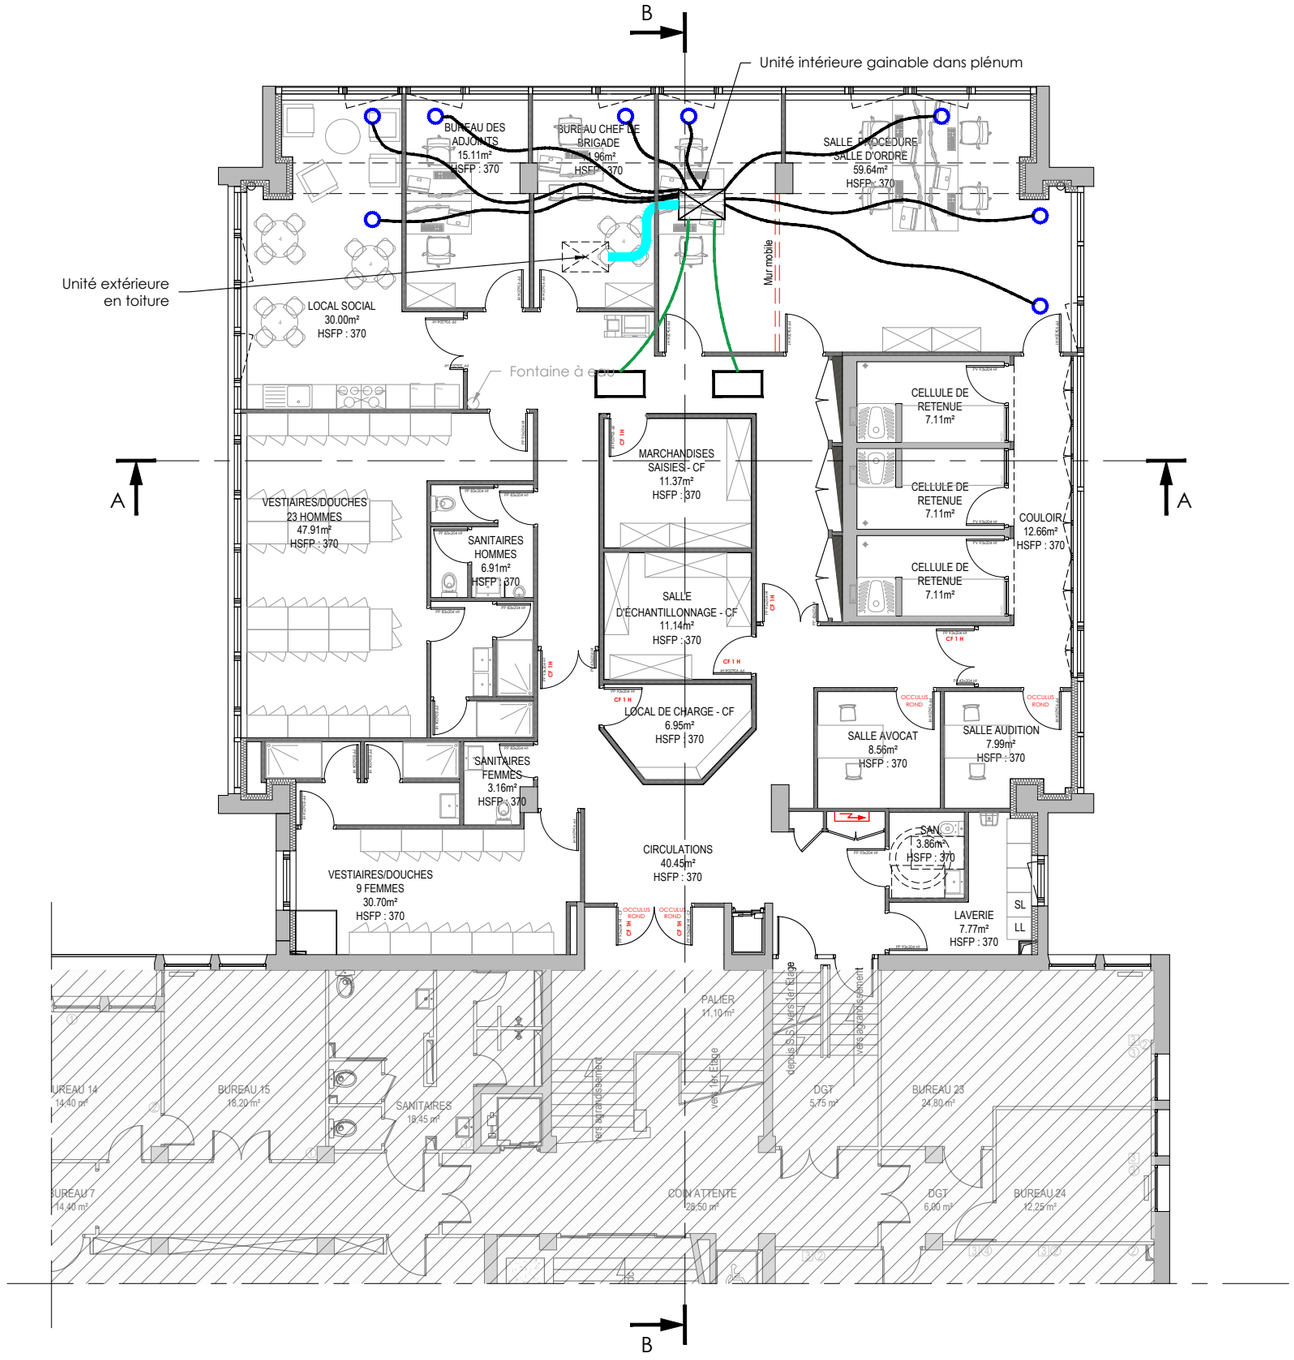

Légende :

- Réseau gaine de soufflage
- Réseau gaine de reprise
- Liaisons frigorifiques
- Grille de reprise plaffonières
- Bouche de soufflage
- Hors projet

Echelle sous réserve d'une réduction.
Ces plans ne sont destinés qu'à une étude préliminaire ou à l'obtention d'autorisations administratives et ne peuvent en aucun cas servir à l'exécution des travaux.
Sous réserve des diagnostiques amiantes et plombs à réaliser.

0 m. 1 5 m. 10 m.

Echelle : 1/150

DIRECTION INTERREGIONALE DES DOUANES ET DROITS INDIRECTS DE NORMANDIE

Réhabilitation de l'extension de l'Hôtel des douanes - 13, Av. du Mt Riboudet - 76 000 ROUEN

Vue en plan - RDC - Etat projeté - Attentat / SEVESO

13


DCE

ame
39, Av. Pierre 1er
de Serbie
75 008 Paris
T : +33 (0)1 73 79 35 31

Date :
12/10/2026

Indice :
IND B

Format :
A3

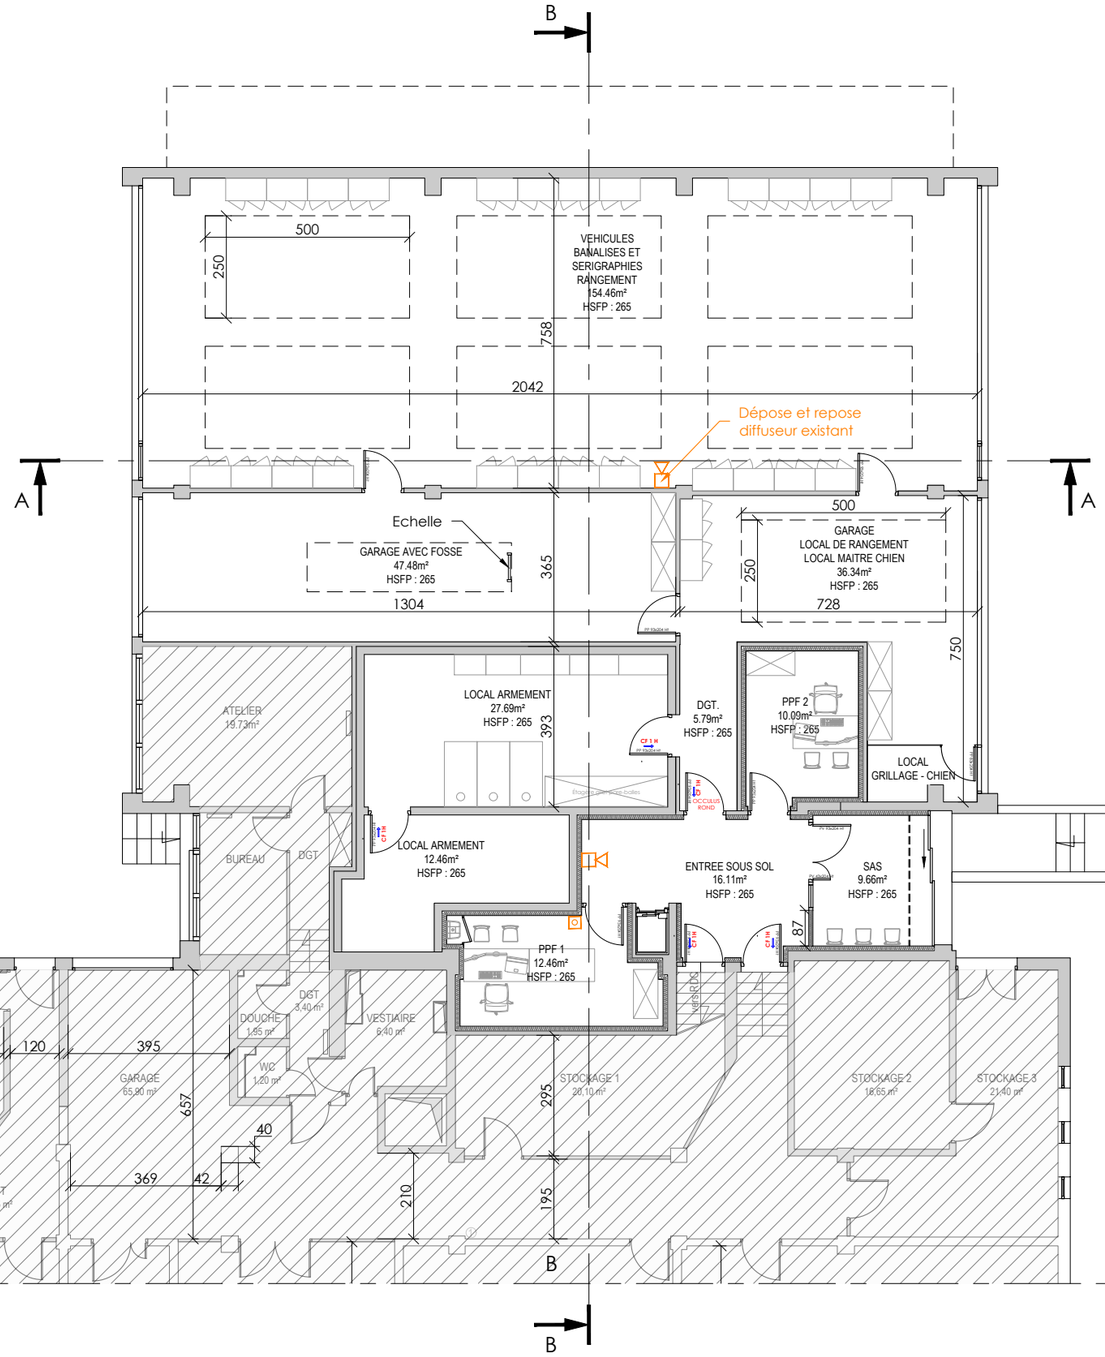

Légende :

- Diffuseur sonore
- Déclencheur manuel noir

Echelle sous réserve d'une réduction.
Ces plans ne sont destinés qu'à une étude préliminaire ou à l'obtention d'autorisations administratives et ne peuvent en aucun cas servir à l'exécution des travaux.
Sous réserve des diagnostiques amiantes et plombs à réaliser.


0 m. 1 5 m. 10 m.
Echelle : 1/150

DIRECTION INTERREGIONALE DES DOUANES ET DROITS INDIRECTS DE NORMANDIE

Réhabilitation de l'extension de l'Hôtel des douanes - 13, Av. du Mt Riboudet - 76 000 ROUEN

Vue en plan - 1er Etage - Etat projeté - Attentat / SEVESO

14

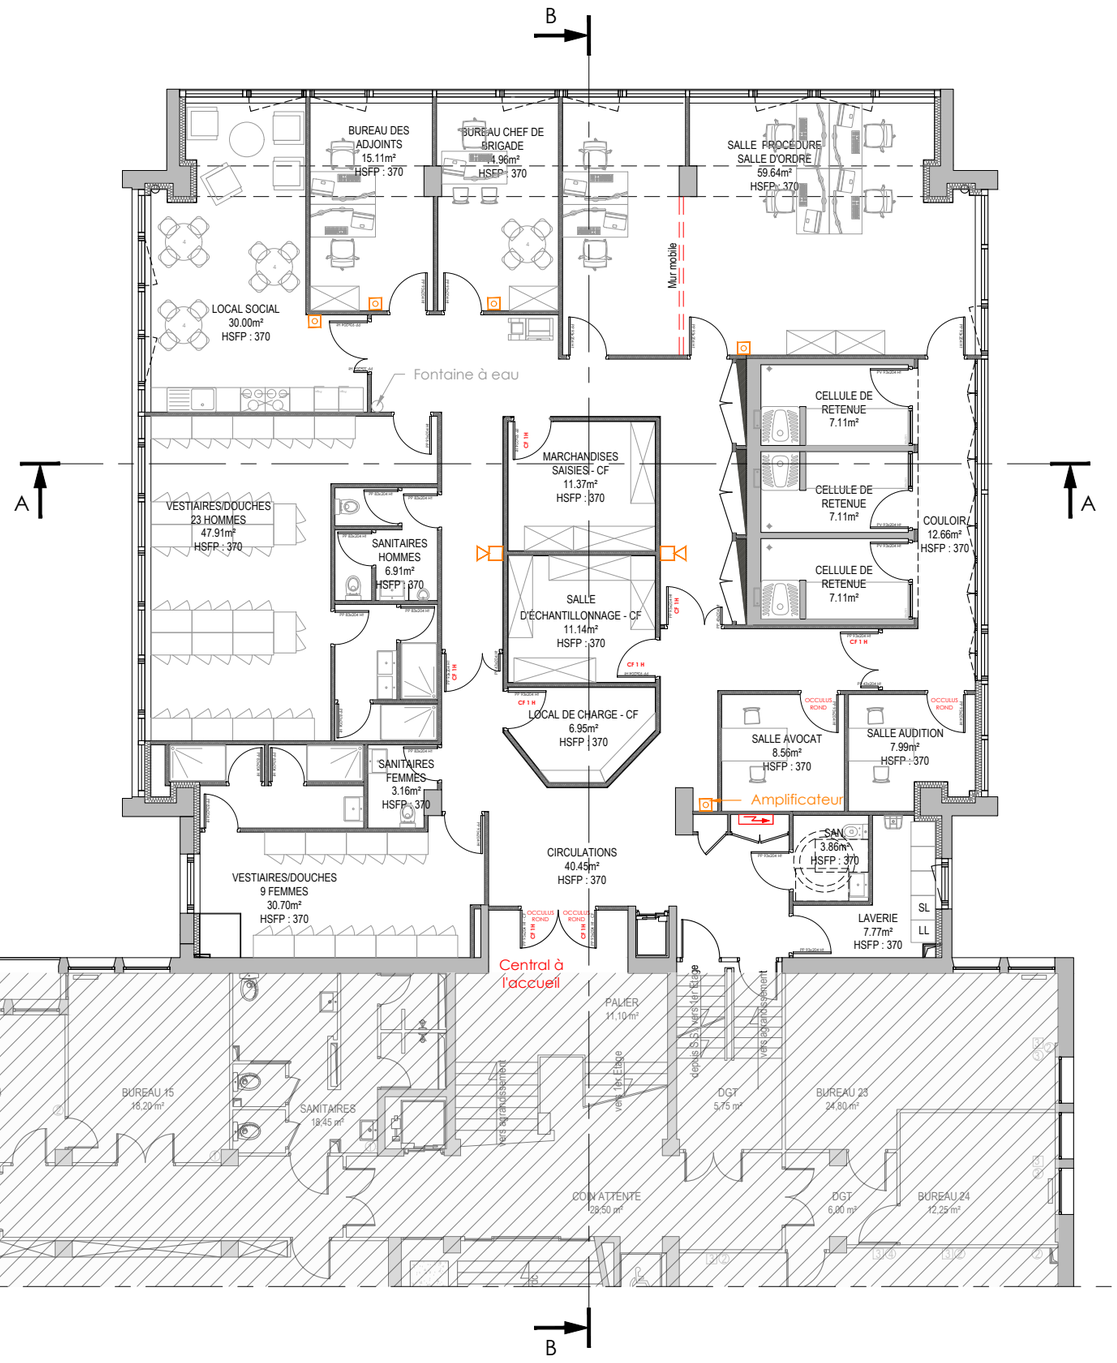

Légende :

- Diffuseur sonore
- Déclencheur manuel noir

DCE
ame
39, Av. Pierre 1er de Serbie
75 008 Paris
T : +33 (0)1 73 79 35 31

Date :
12/10/2026

Indice :
IND B

Format :
A3

Echelle sous réserve d'une réduction.
Ces plans ne sont destinés qu'à une étude préliminaire ou à l'obtention d'autorisations administratives et ne peuvent en aucun cas servir à l'exécution des travaux.
Sous réserve des diagnostiques amiantes et plombs à réaliser.

0 m. 1 5 m. 10 m.

Echelle : 1/150

DIRECTION INTERREGIONALE DES DOUANES ET DROITS INDIRECTS DE NORMANDIE

Réhabilitation de l'extension de l'Hôtel des douanes - 13, Av. du Mt Riboudet - 76 000 ROUEN

Vue en plan - RDC - Etat projeté - SSI

15


DCE

ame
39, Av. Pierre 1er
de Serbie
75 008 Paris
T : +33 (0)1 73 79 35 31

Date :
12/10/2026

Indice :
IND B

Format :
A3

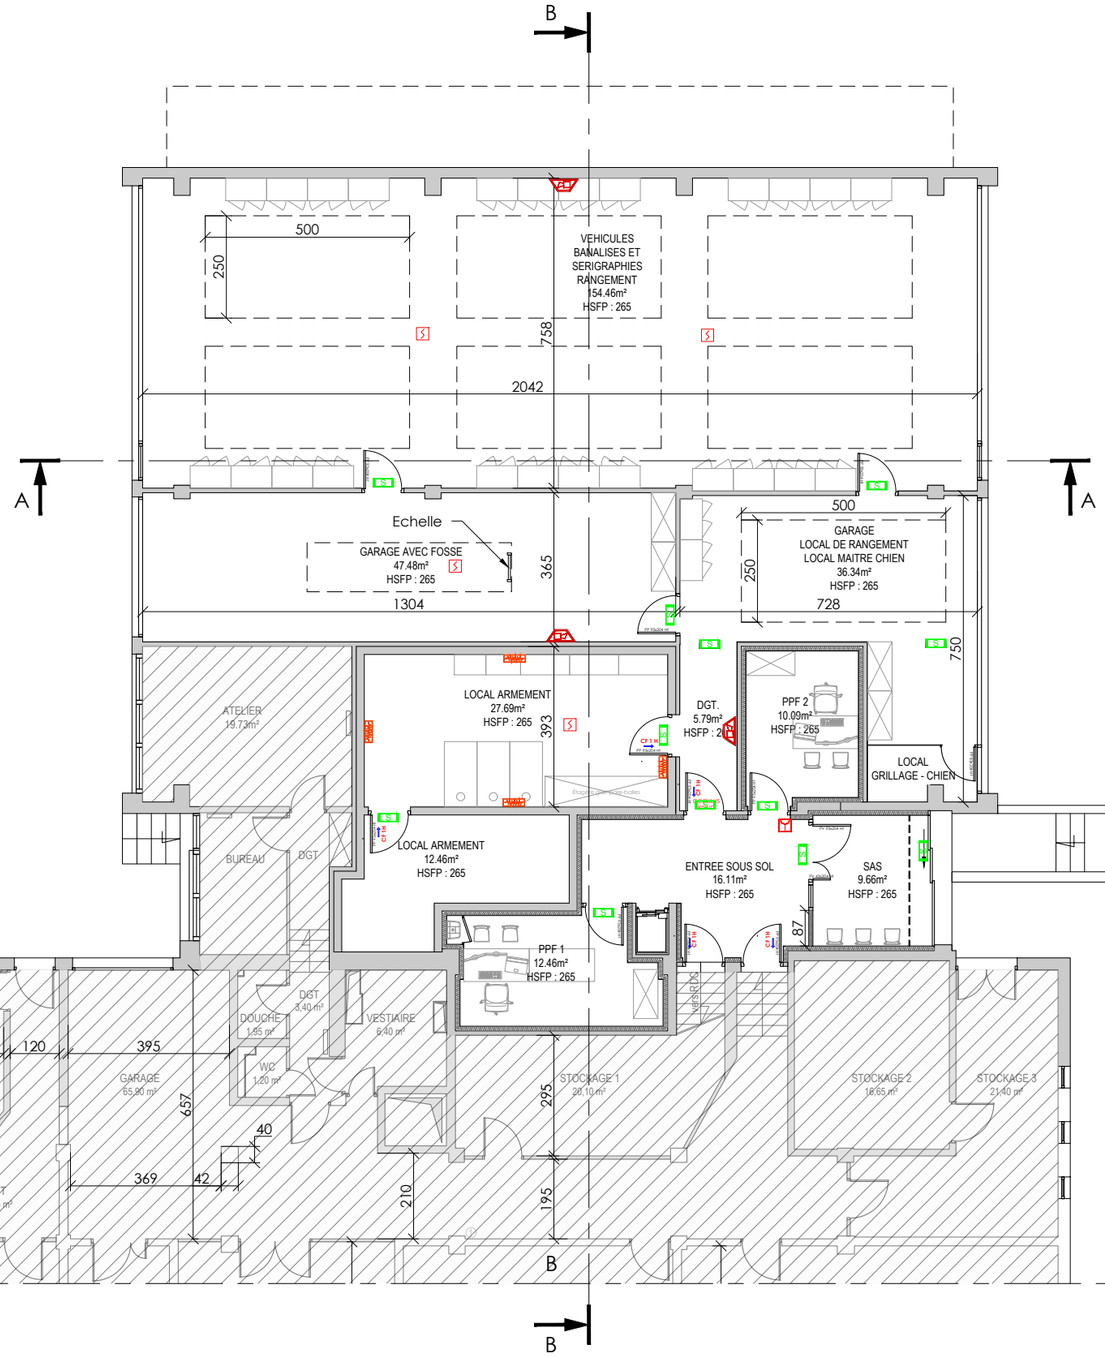

Légende :

Légende SSI :

- Détecteur de fumée
- Alarme sonore
- Flash lumineux
- Déclencheur manuel
- BAES
- Bloc d'ambiance

Hors projet

0 m. 1 5 m. 10 m.

Echelle : 1/150

Echelle sous réserve d'une réduction.
Ces plans ne sont destinés qu'à une étude préliminaire ou à l'obtention d'autorisations administratives et ne peuvent en aucun cas servir à l'exécution des travaux.
Sous réserve des diagnostiques amiantes et plombs à réaliser.


DIRECTION INTERREGIONALE DES DOUANES ET DROITS INDIRECTS DE NORMANDIE

Réhabilitation de l'extension de l'Hôtel des douanes - 13, Av. du Mt Riboudet - 76 000 ROUEN

Vue en plan - 1er Etage - Etat projeté - SSI

16

Echelle sous réserve d'une réduction.
Ces plans ne sont destinés qu'à une étude préliminaire ou à l'obtention d'autorisations administratives et ne peuvent en aucun cas servir à l'exécution des travaux.
Sous réserve des diagnostiques amiantes et plombs à réaliser.

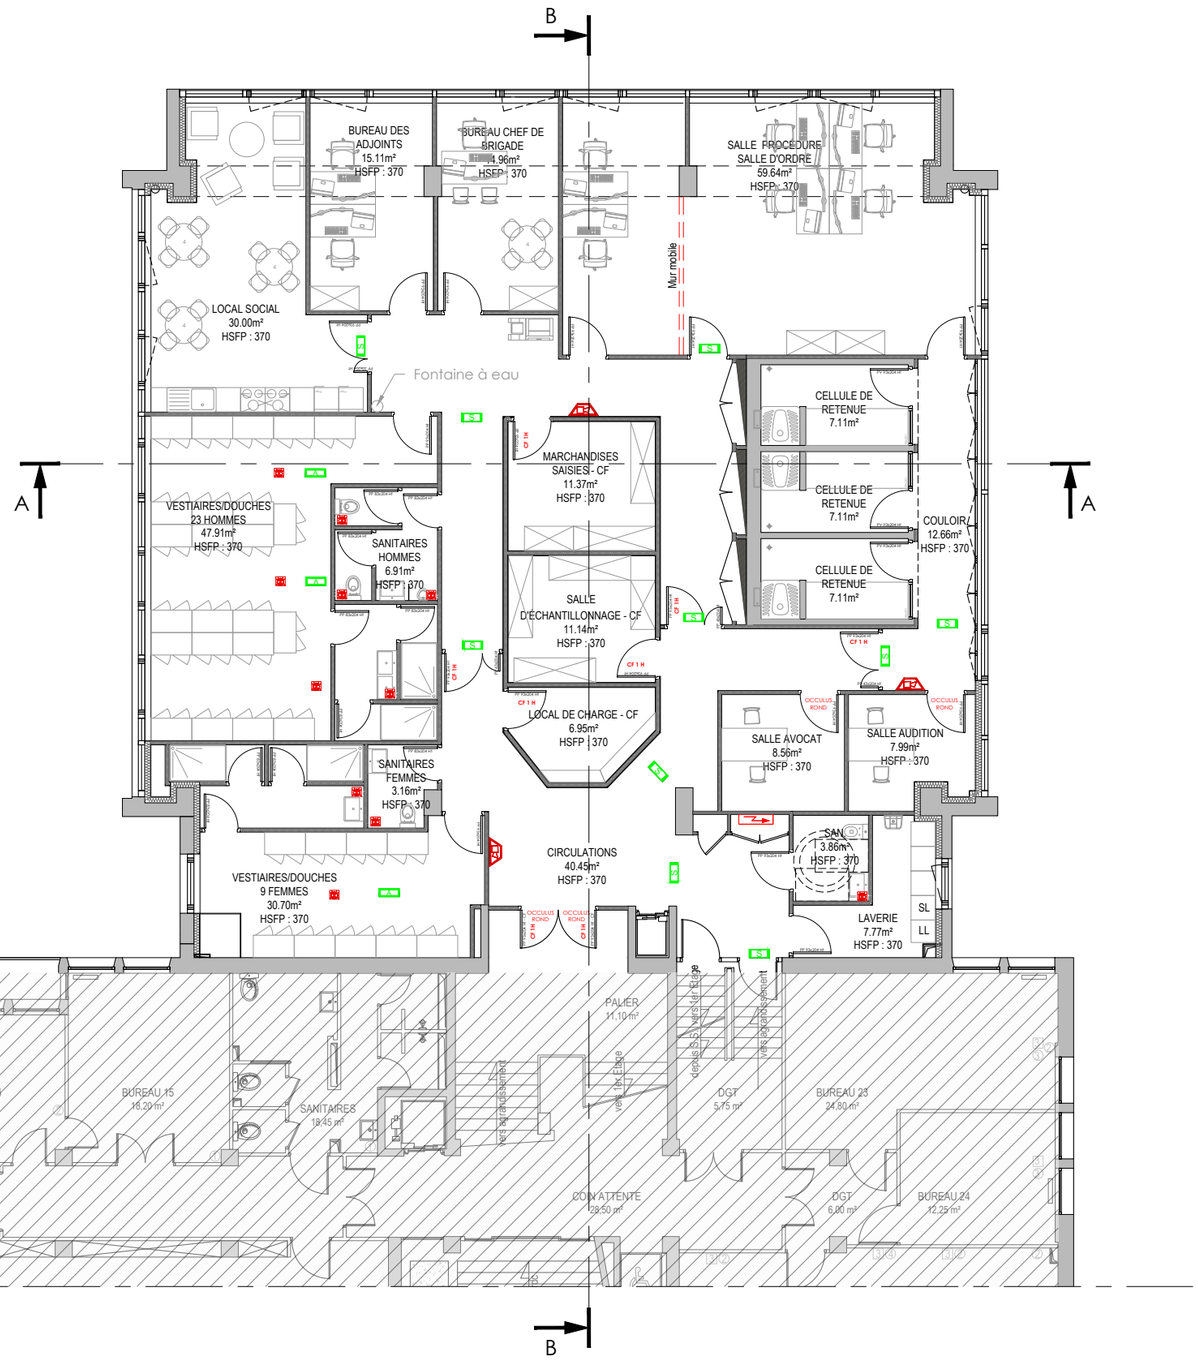

0 m. 1 5 m. 10 m.

Echelle : 1/150

DCE
ame
39, Av. Pierre 1er de Serbie
75 008 Paris
T : +33 (0)1 73 79 35 31

Date :
12/10/2026

Indice :
IND B

Format :
A3

Légende :

Légende SSI :

- Détecteur de fumée
- Alarme sonore
- Flash lumineux
- Déclencheur manuel
- BAES
- Bloc d'ambiance