DCE

1597

Date: 02/04/2026

MAÎTRE D'OUVRAGE
UNIVERSITE DE BORDEAUX
Service Maîtrise d'ouvrage - Direction de l'Immobilier -
Pôle Patrimoine et Environnement
351, Cours de la libération - Bâtiment A32 (RDC)
33405 TALENCE Cedex

MAITRE D'OEUVRE
VALTÉÏA Ingénierie
52, Avenue Gustave Eiffel
33610 CANEJAN
☎ 05 56 81 35 49

BUREAU D'ÉTUDES STRUCTURE
AKILA INGENIERIE NOUVELLE AQUITAINE
4, Voie Romaine - Bâtiment B
33610 CANEJAN
✆ 06 22 42 10 71

BUREAU DE CONTRÔLE
QUALICONSULT
4, Voie Romaine
33600 PESSAC
☎ 06 76 77 45 77

COORDONNATEUR SPS
SOCOTEC CONSTRUCTION
3, Impasse Henry Le Chatelier
33700 Mérignac
☎ 06 09 28 76 52



INSTALLATION D'UN MICRO-TOMOGRAPHE

Sur le site de l'Université de Bordeaux
Campus Bordes - 8, Allée Geoffroy Saint-Hilaire - 33600 PESSAC

Date	Indice	Modifications	Signature
02/04/2026	00	Première diffusion	LG
29/04/2026	01	Modifications suite à relecture MOA	LG














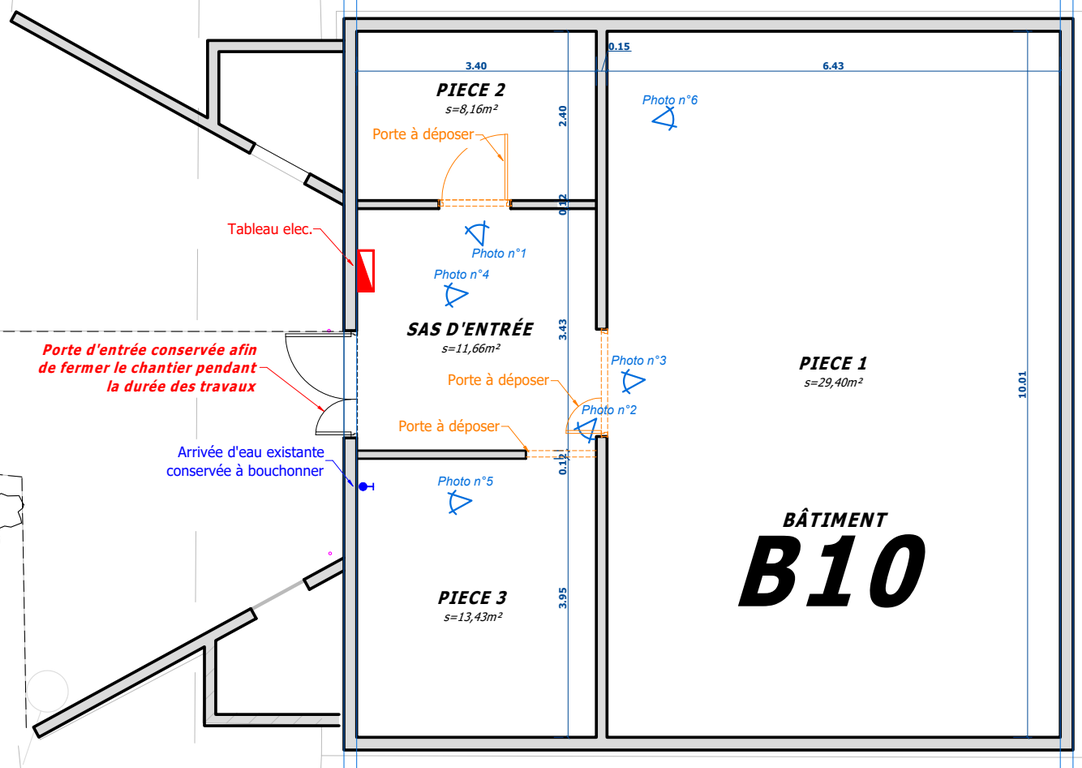

BÂTIMENT
B2

Les travaux de curage / dépose, seront réalisés avant le démarrage des travaux par les prestataires du Maitre d'Ouvrage

MAITRE D'OUVRAGE

UNIVERSITE DE BORDEAUX

Service Maîtrise d'ouvrage - Direction de l'Immobilier -

Pôle Patrimoine et Environnement


351 cours de la libération. Bâtiment A32

33405 TALENCE cedex

VALTÉÏA *Ingénierie*
52, Avenue Gustave Eiffel - 33610 CANEJAN
Tél: 05 56 81 35 49

INSTALLATION D'UN MICRO-TOMOGRAPHE
Sur le site de l'Université de Bordeaux
Campus Bordes - 8, Allée Geoffroy Saint-Hilaire - 33600 PESSAC
PLAN BÂTIMENT B10 - PLAN ÉTAT DES LIEUX - CURAGE

Dossier **1597**	Echelle : 1/100°	Date: 02 AVRIL 2026	**LG**	***1 / 8***

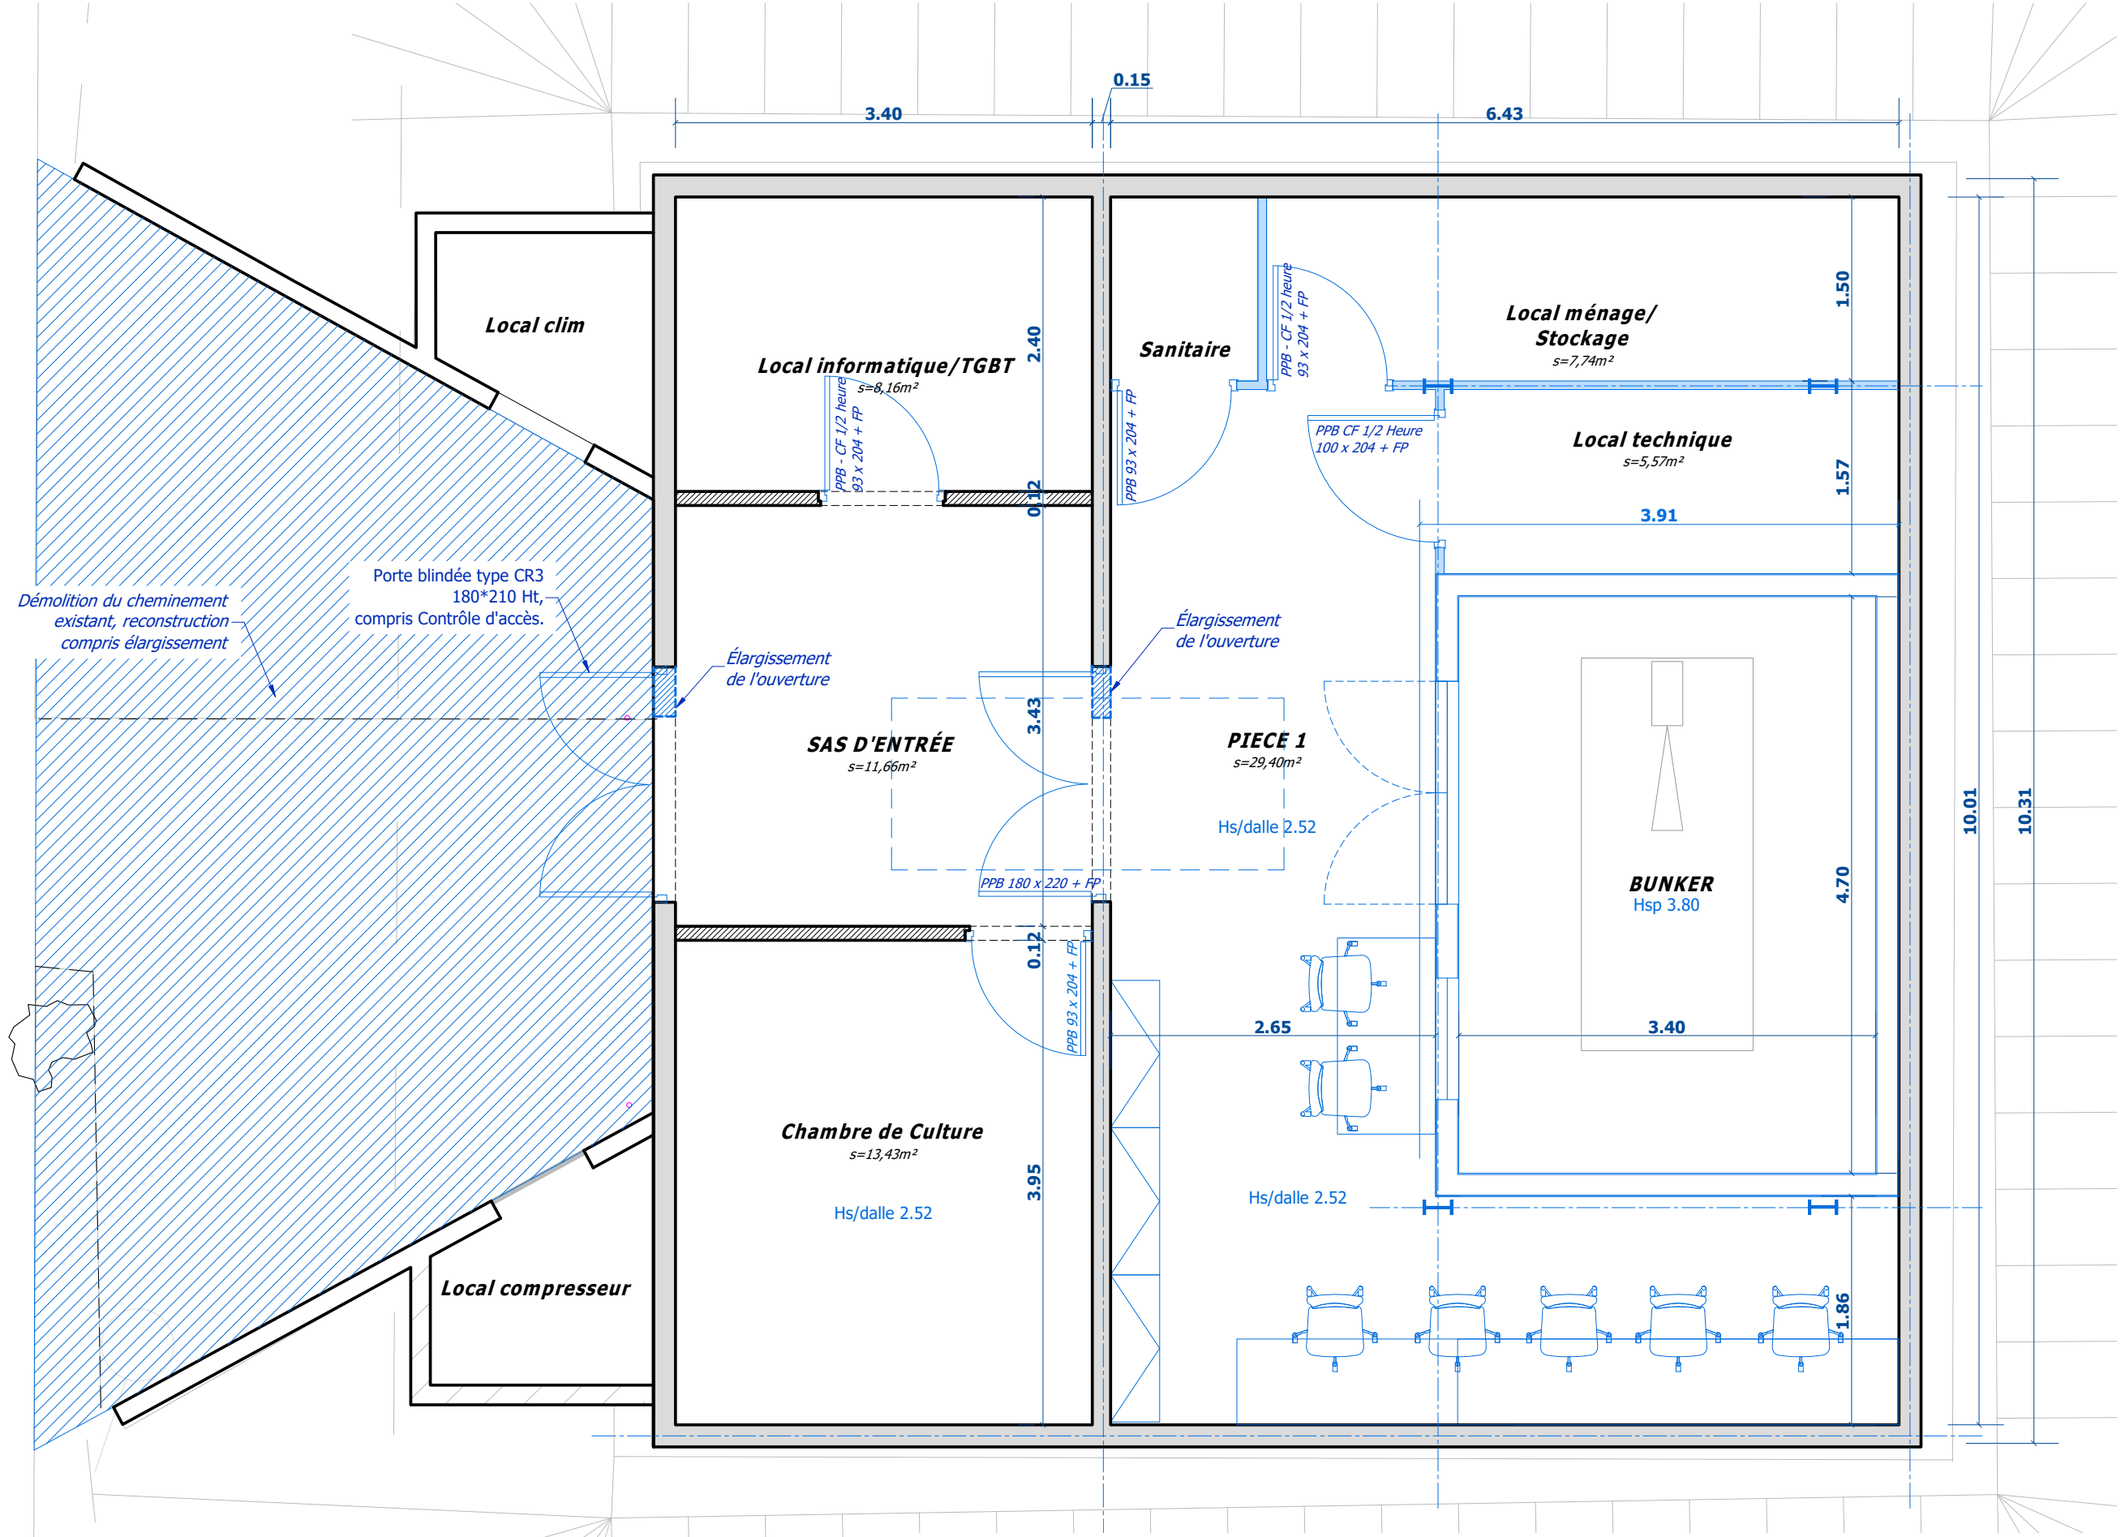

MAITRE D'OUVRAGE

UNIVERSITE DE BORDEAUX

Service Maîtrise d'ouvrage - Direction de l'Immobilier -

Pôle Patrimoine et Environnement

351 cours de la libération. Bâtiment A32

33405 TALENCE cedex

VALTÉIA *Ingénierie*
52, Avenue Gustave Eiffel - 33610 CANEJAN
Tél: 05 56 81 35 49

INSTALLATION D'UN MICRO-TOMOGRAPHE
Sur le site de l'Université de Bordeaux
Campus Bordes - 8, Allée Geoffroy Saint-Hilaire - 33600 PESSAC
PLAN BÂTIMENT B10 - PLAN PROJET

Dossier **1597**	Echelle : 1/50°	Date: 02 AVRIL 2026	**LG**	***2 / 8***

LEGENDE CFO-CFA

	Luminaire Type 1 - Plafonnier étanche source LED 35W
	Luminaire Type 2 (detection HF) - Hublot technique LED 28W
	Luminaire Type 3 - Applique led 17W direct/indirect
	Luminaire Type 4 - Projecteur LED sur détecteur de présence
	Détecteur de présence
	PC 2P+T 10-16 A étanche
	PC 16 A + T
PA	Point d'accès informatique composé de : - 3 PC 16 A + T - 2 connecteurs RJ 45
	Bouton poussoir étanche
S	Bloc autonome d'éclairage de sécurité étanche
S	Bloc autonome d'éclairage de sécurité portatif
	Alimentation spécifique
	Chemin de câbles CFO
	Goulotte électrique
	Plinthe électrique
	Coffret de sécurité
	Connecteur RJ45
	Diffuseur sonore et lumineux alarme incendie
	Diffuseur lumineux alarme incendie
Y	Déclencheur manuel alarme incendie
AI	Centrale alarme incendie

DRV TOMOGRAPHE
6 kW - P + N + T

DRV Bureau
7 kW - P + N + T

CTA Double flux
9 kW - P + N + T

Alim. en attente CA

Baie informatique

ECS
P + N + T - 2 KW

CA

Contrôle d'accès
(à la charge du MOA)

800*1000

Système d'alarme incendie

Local clim

Tableau elec.

AI

Local informatique/TGBT
s=8,16m²

Sanitaire

Local ménage/
Stockage
s=7,74m²

Local technique
s=5,57m²

Alim. 400V TRI + N
12 kW

Alim. Bunker
6 kW P + N + T

SAS D'ENTRÉE
s=11,66m²

PIECE 1
s=29,40m²

Hs/dalle 2.52

BUNKER
Hsp 3.80

Équipement électrique du bunker
à la charge de RX Solution

Chambre de Culture
s=13,43m²

Hs/dalle 2.52

PPB 93 x 204 + FPL

Hs/dalle 2.52

Mise à la terre du
revêtement de sol

Local compresseur

Alim. Compresseur
P + N + T - 2,2 kW

0.15
3.40
6.43
2.40
0.12
1.50
1.57
3.91
3.43
0.92
4.70
2.55
3.40
3.95
1.86
10.01
10.31

PA PA PA PA PA


MAITRE D'OUVRAGE

UNIVERSITE DE BORDEAUX
Service Maîtrise d'ouvrage - Direction de l'Immobilier -
Pôle Patrimoine et Environnement
351 cours de la libération. Bâtiment A32
33405 TALENCE cedex

VALTÉÏA *Ingénierie*
52, Avenue Gustave Eiffel - 33610 CANEJAN
Tél: 05 56 81 35 49

INSTALLATION D'UN MICRO-TOMOGRAPHE
Sur le site de l'Université de Bordeaux
Campus Bordes - 8, Allée Geoffroy Saint-Hilaire - 33600 PESSAC
PLAN BÂTIMENT B10 - PLAN ÉLECTRICITÉ CFO-CFA

Dossier **1597**	Echelle : 1/50°	Date: 29 AVRIL 2026	**LG**	***3 / 8***

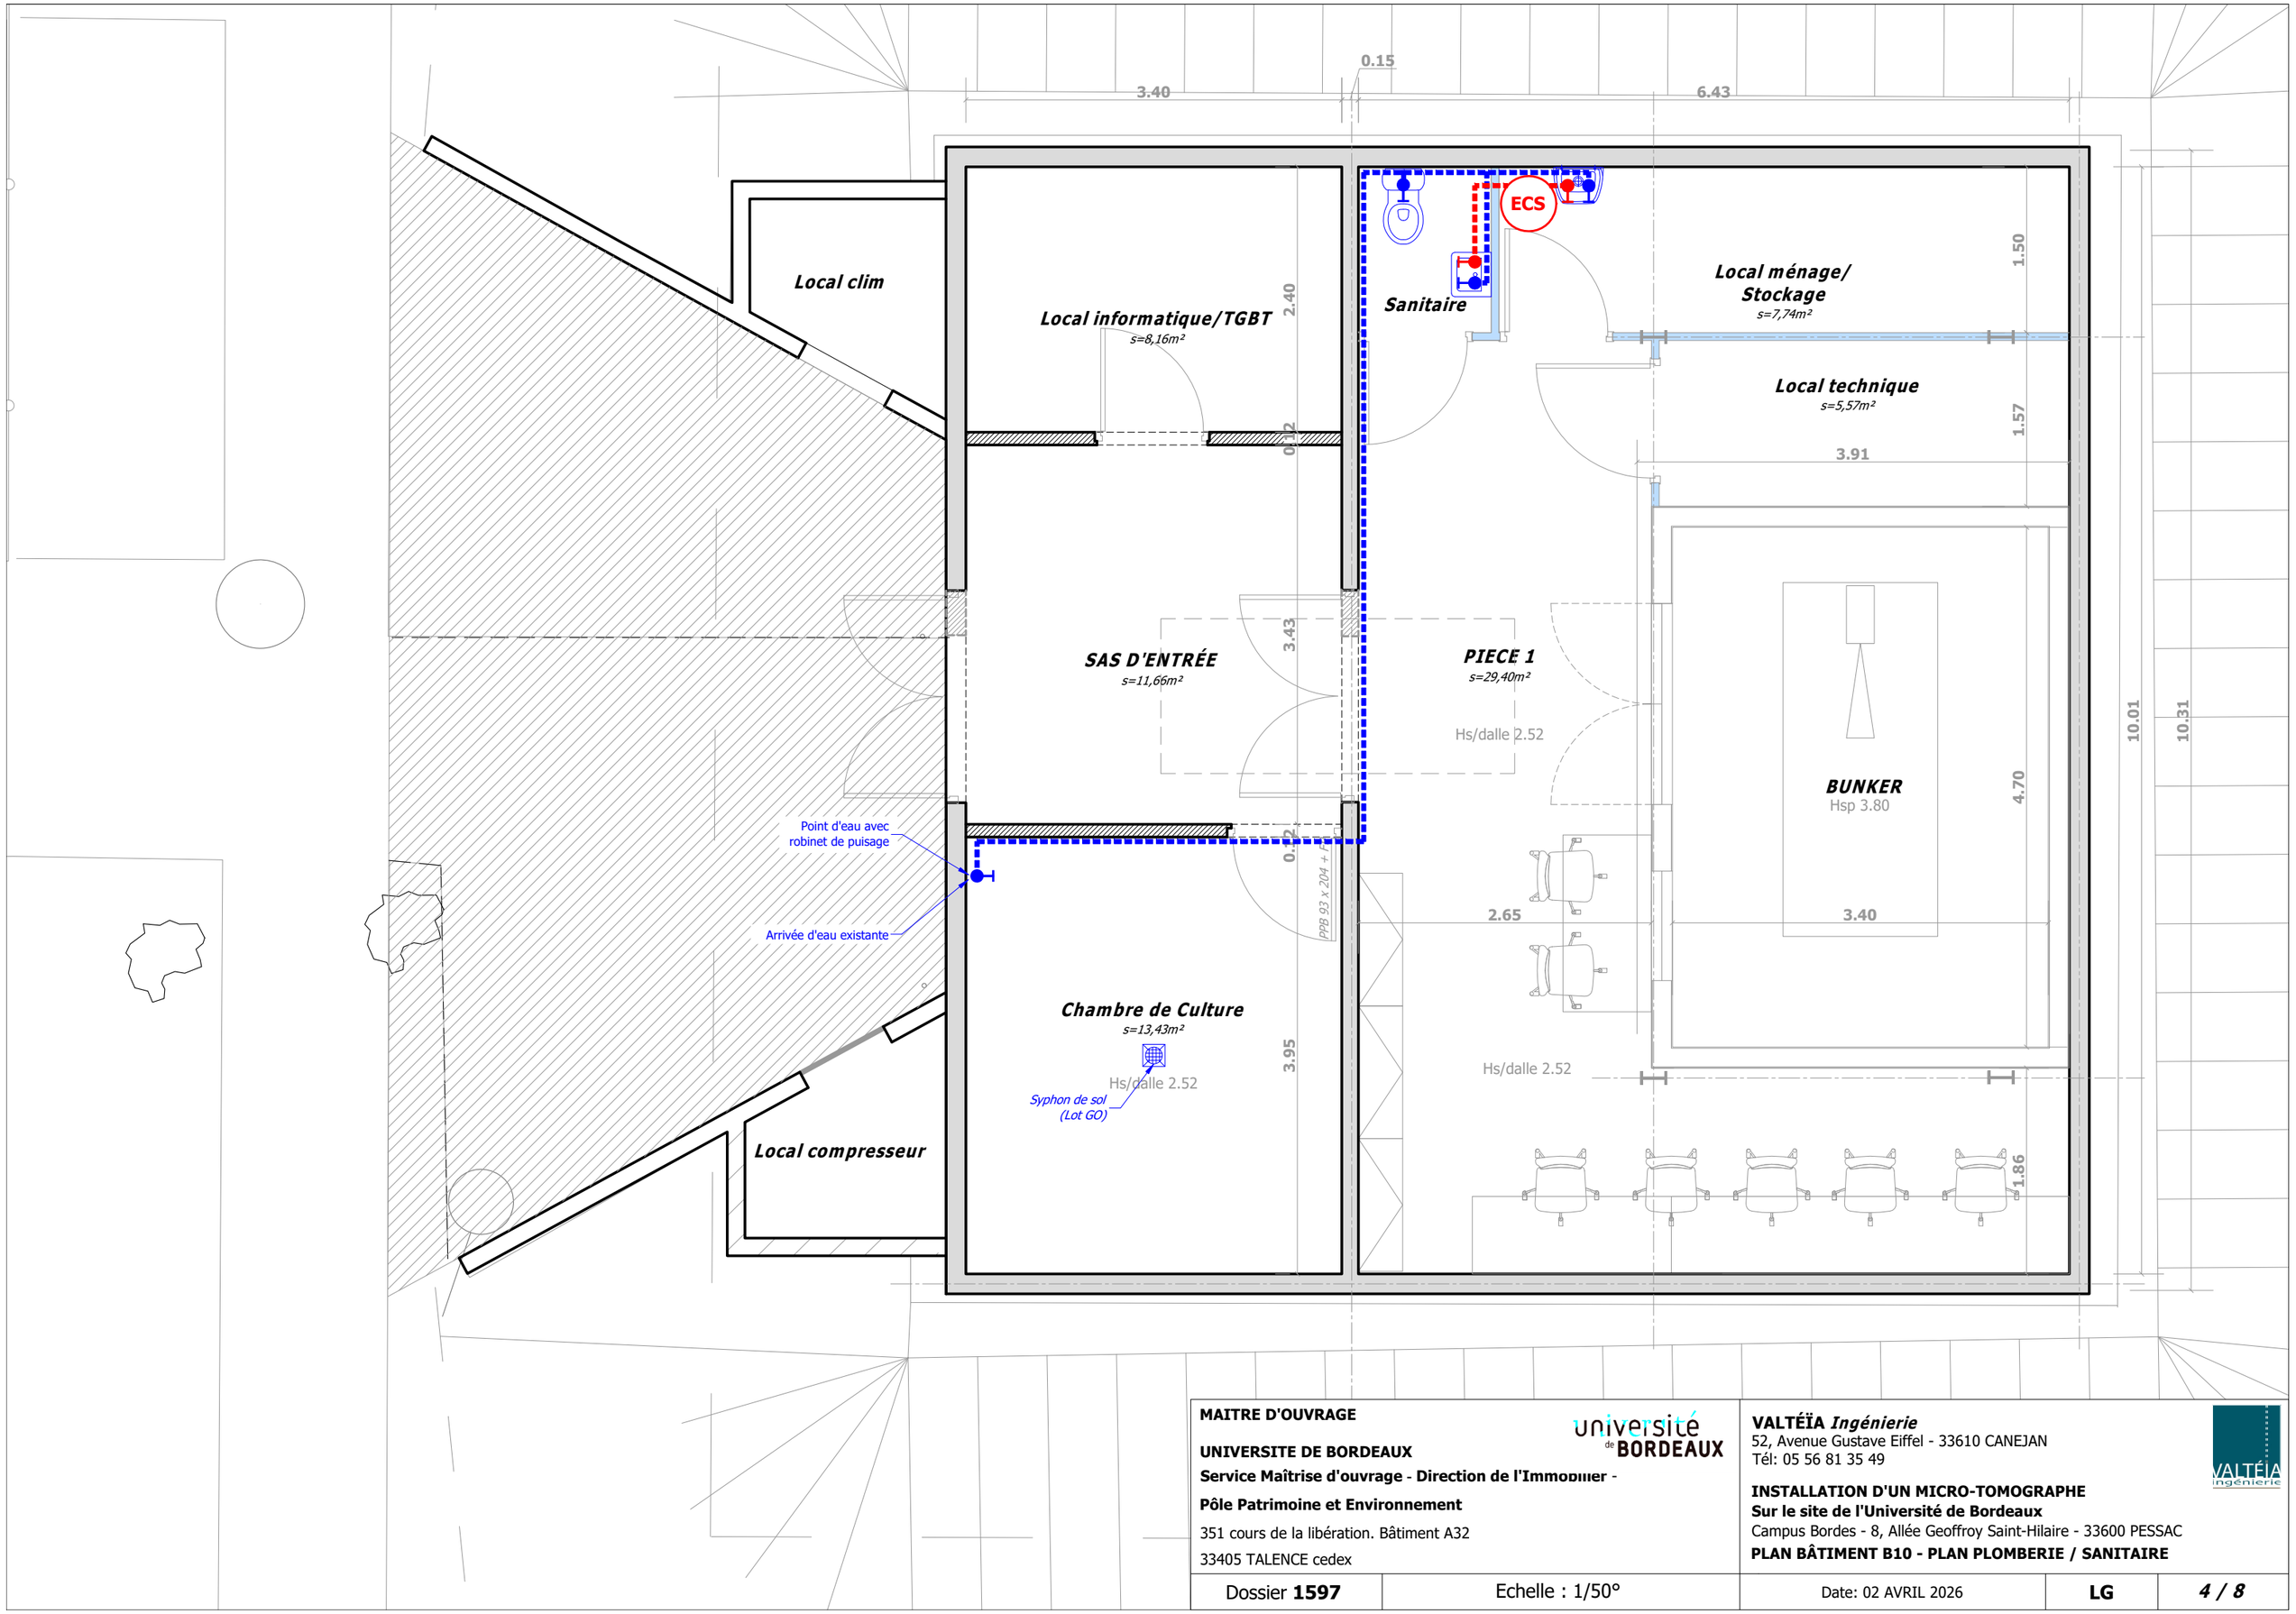

MAITRE D'OUVRAGE

UNIVERSITE DE BORDEAUX

Service Maîtrise d'ouvrage - Direction de l'Immobilier -

Pôle Patrimoine et Environnement


351 cours de la libération. Bâtiment A32

33405 TALENCE cedex

VALTÉÏA *Ingénierie*
52, Avenue Gustave Eiffel - 33610 CANEJAN
Tél: 05 56 81 35 49

INSTALLATION D'UN MICRO-TOMOGRAPHE
Sur le site de l'Université de Bordeaux
Campus Bordes - 8, Allée Geoffroy Saint-Hilaire - 33600 PESSAC
PLAN BÂTIMENT B10 - PLAN PLOMBERIE / SANITAIRE

Dossier **1597**	Echelle : 1/50°	Date: 02 AVRIL 2026	**LG**	***4 / 8***

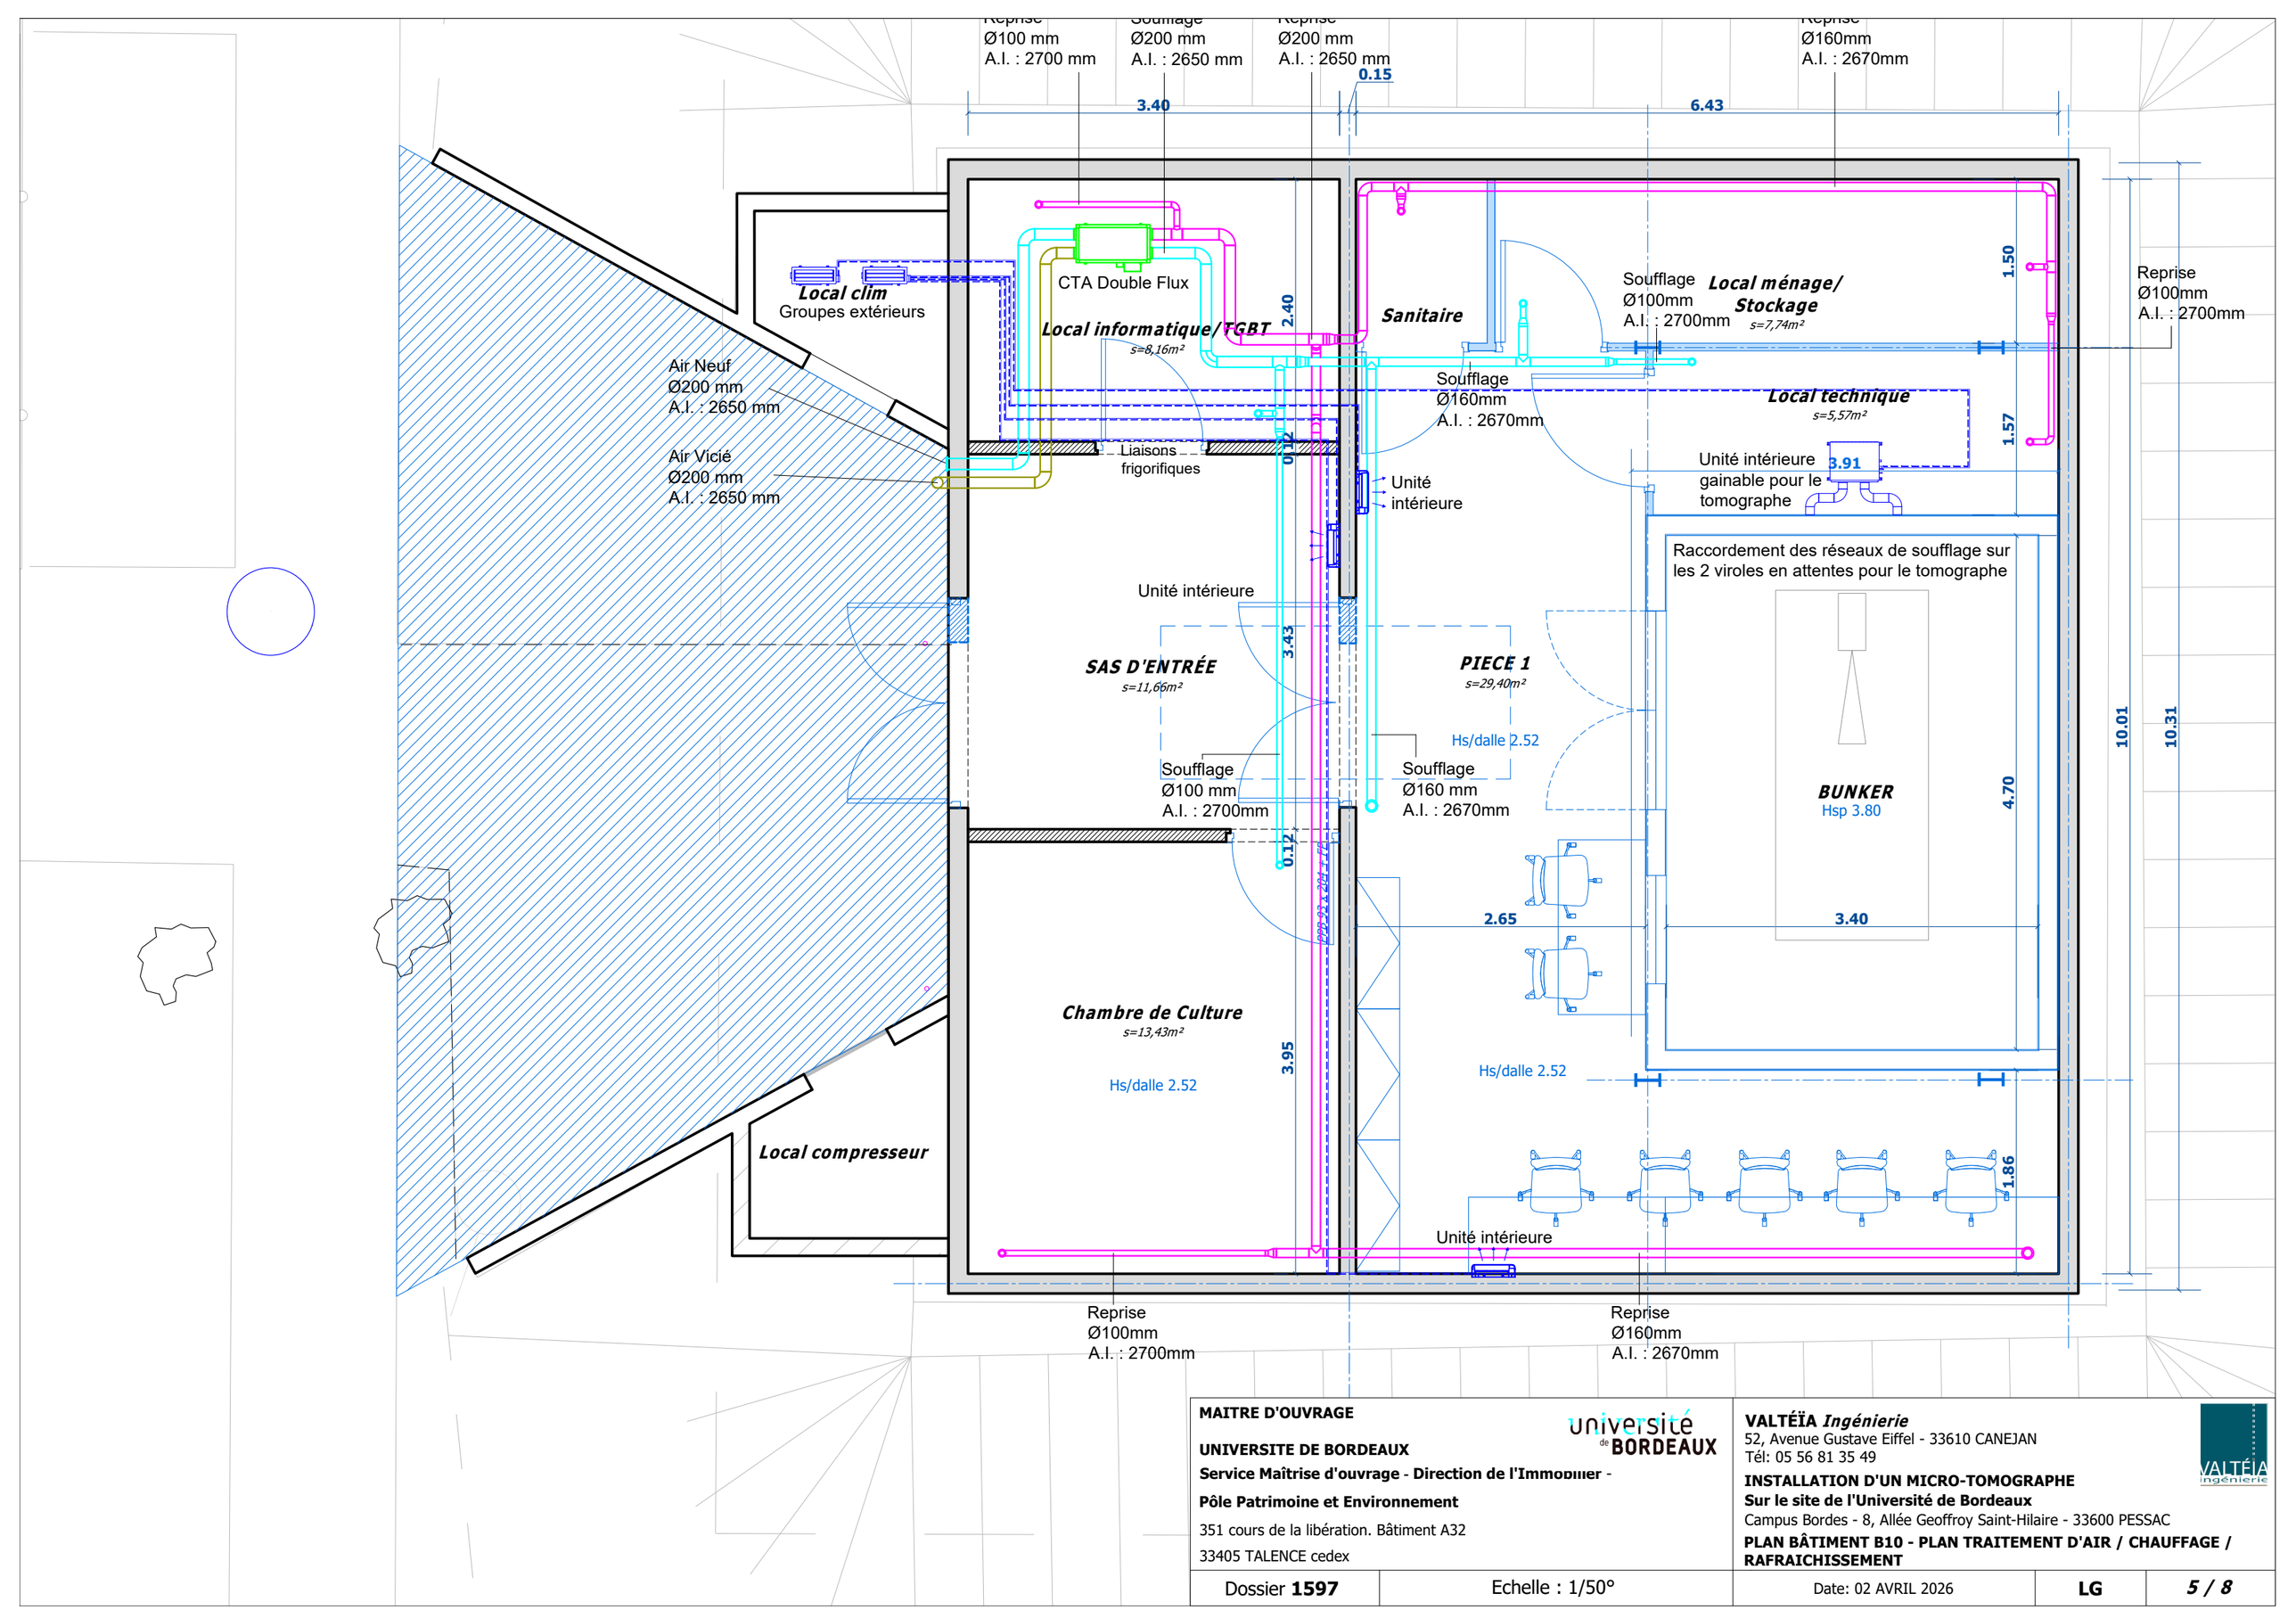

MAITRE D'OUVRAGE

UNIVERSITE DE BORDEAUX

Service Maîtrise d'ouvrage - Direction de l'Immobilier -

Pôle Patrimoine et Environnement

351 cours de la libération. Bâtiment A32

33405 TALENCE cedex

VALTÉÏA *Ingénierie*

52, Avenue Gustave Eiffel - 33610 CANEJAN

Tél: 05 56 81 35 49


INSTALLATION D'UN MICRO-TOMOGRAPHE

Sur le site de l'Université de Bordeaux

Campus Bordes - 8, Allée Geoffroy Saint-Hilaire - 33600 PESSAC

PLAN BÂTIMENT B10 - PLAN TRAITEMENT D'AIR / CHAUFFAGE / RAFRAICHISSEMENT

Dossier **1597**	Echelle : 1/50°	Date: 02 AVRIL 2026	**LG**	***5 / 8***

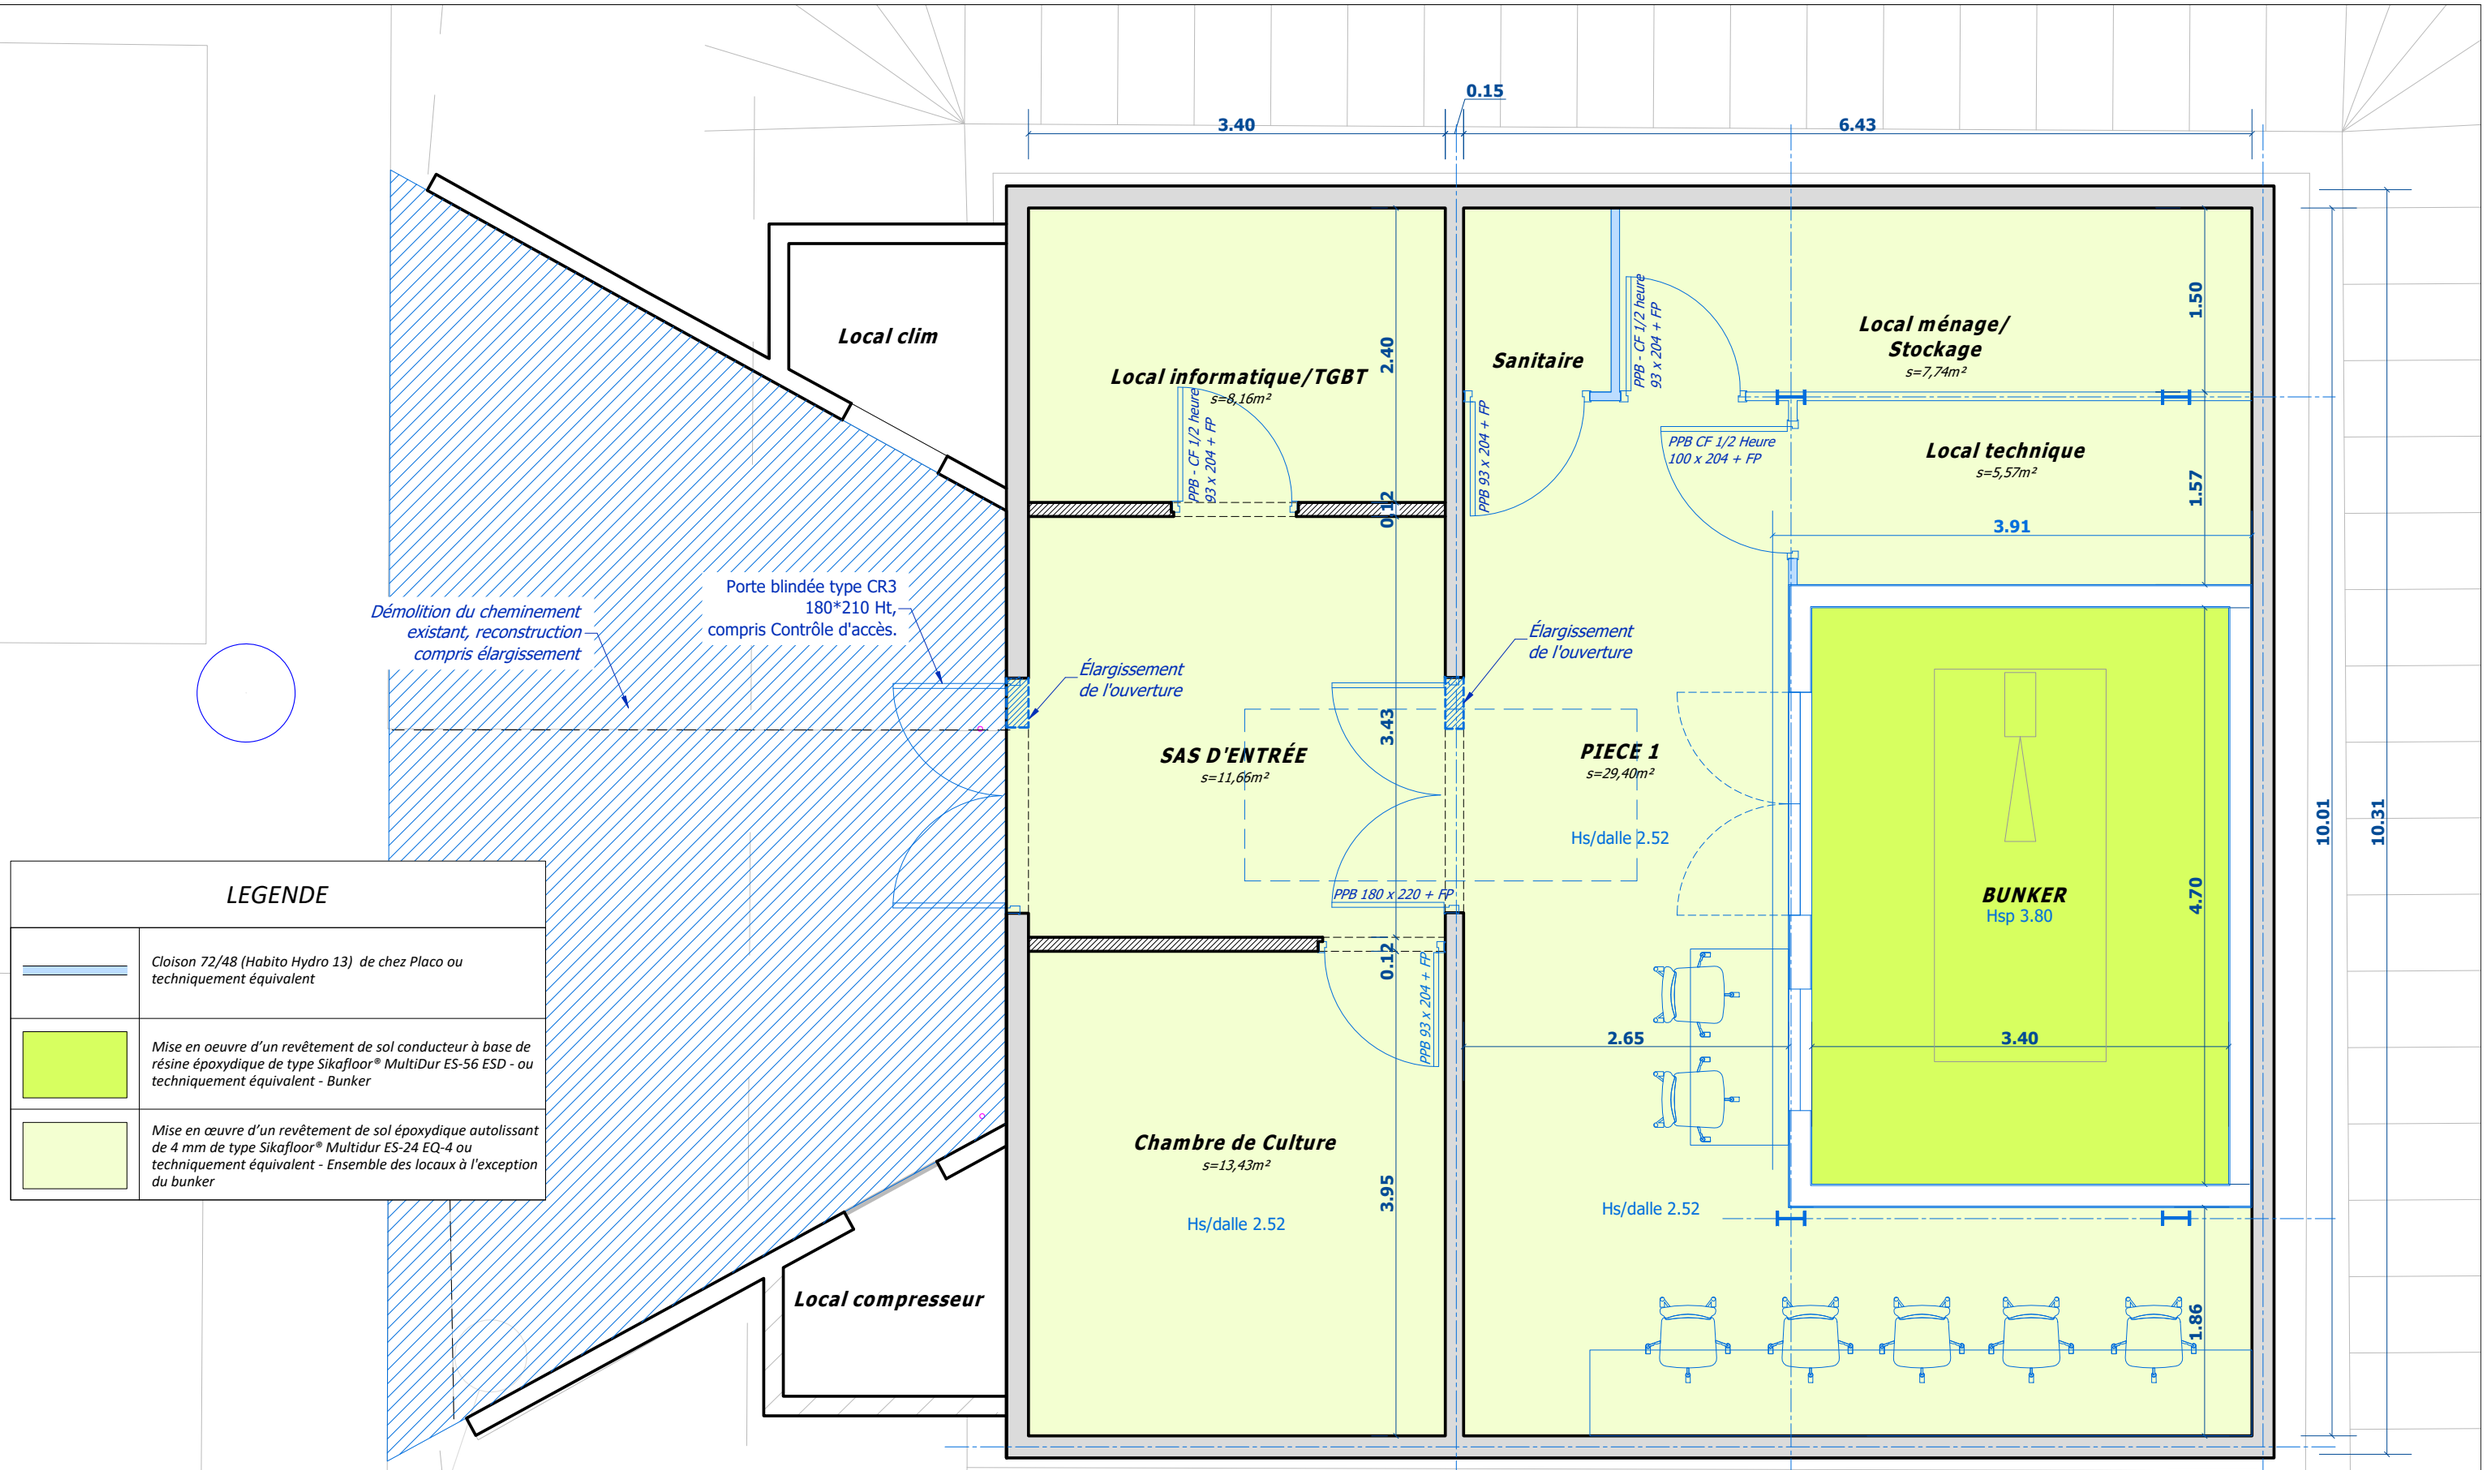

LEGENDE

	Cloison 72/48 (Habito Hydro 13) de chez Placo ou techniquement équivalent
	Mise en oeuvre d'un revêtement de sol conducteur à base de résine époxydique de type Sikafloor® MultiDur ES-56 ESD - ou techniquement équivalent - Bunker
	Mise en œuvre d'un revêtement de sol époxydique autolissant de 4 mm de type Sikafloor® Multidur ES-24 EQ-4 ou techniquement équivalent - Ensemble des locaux à l'exception du bunker

MAITRE D'OUVRAGE

UNIVERSITE DE BORDEAUX

Service Maîtrise d'ouvrage - Direction de l'Immobilier -

Pôle Patrimoine et Environnement


351 cours de la libération. Bâtiment A32

33405 TALENCE cedex

VALTÉÏA *Ingénierie*
52, Avenue Gustave Eiffel - 33610 CANEJAN
Tél: 05 56 81 35 49

INSTALLATION D'UN MICRO-TOMOGRAPHE
Sur le site de l'Université de Bordeaux
Campus Bordes - 8, Allée Geoffroy Saint-Hilaire - 33600 PESSAC
PLAN BÂTIMENT B10 - PLAN DES REVÊTEMENTS

Dossier **1597**	Echelle : 1/50°	Date: 02 AVRIL 2026	**LG**	***6 / 8***

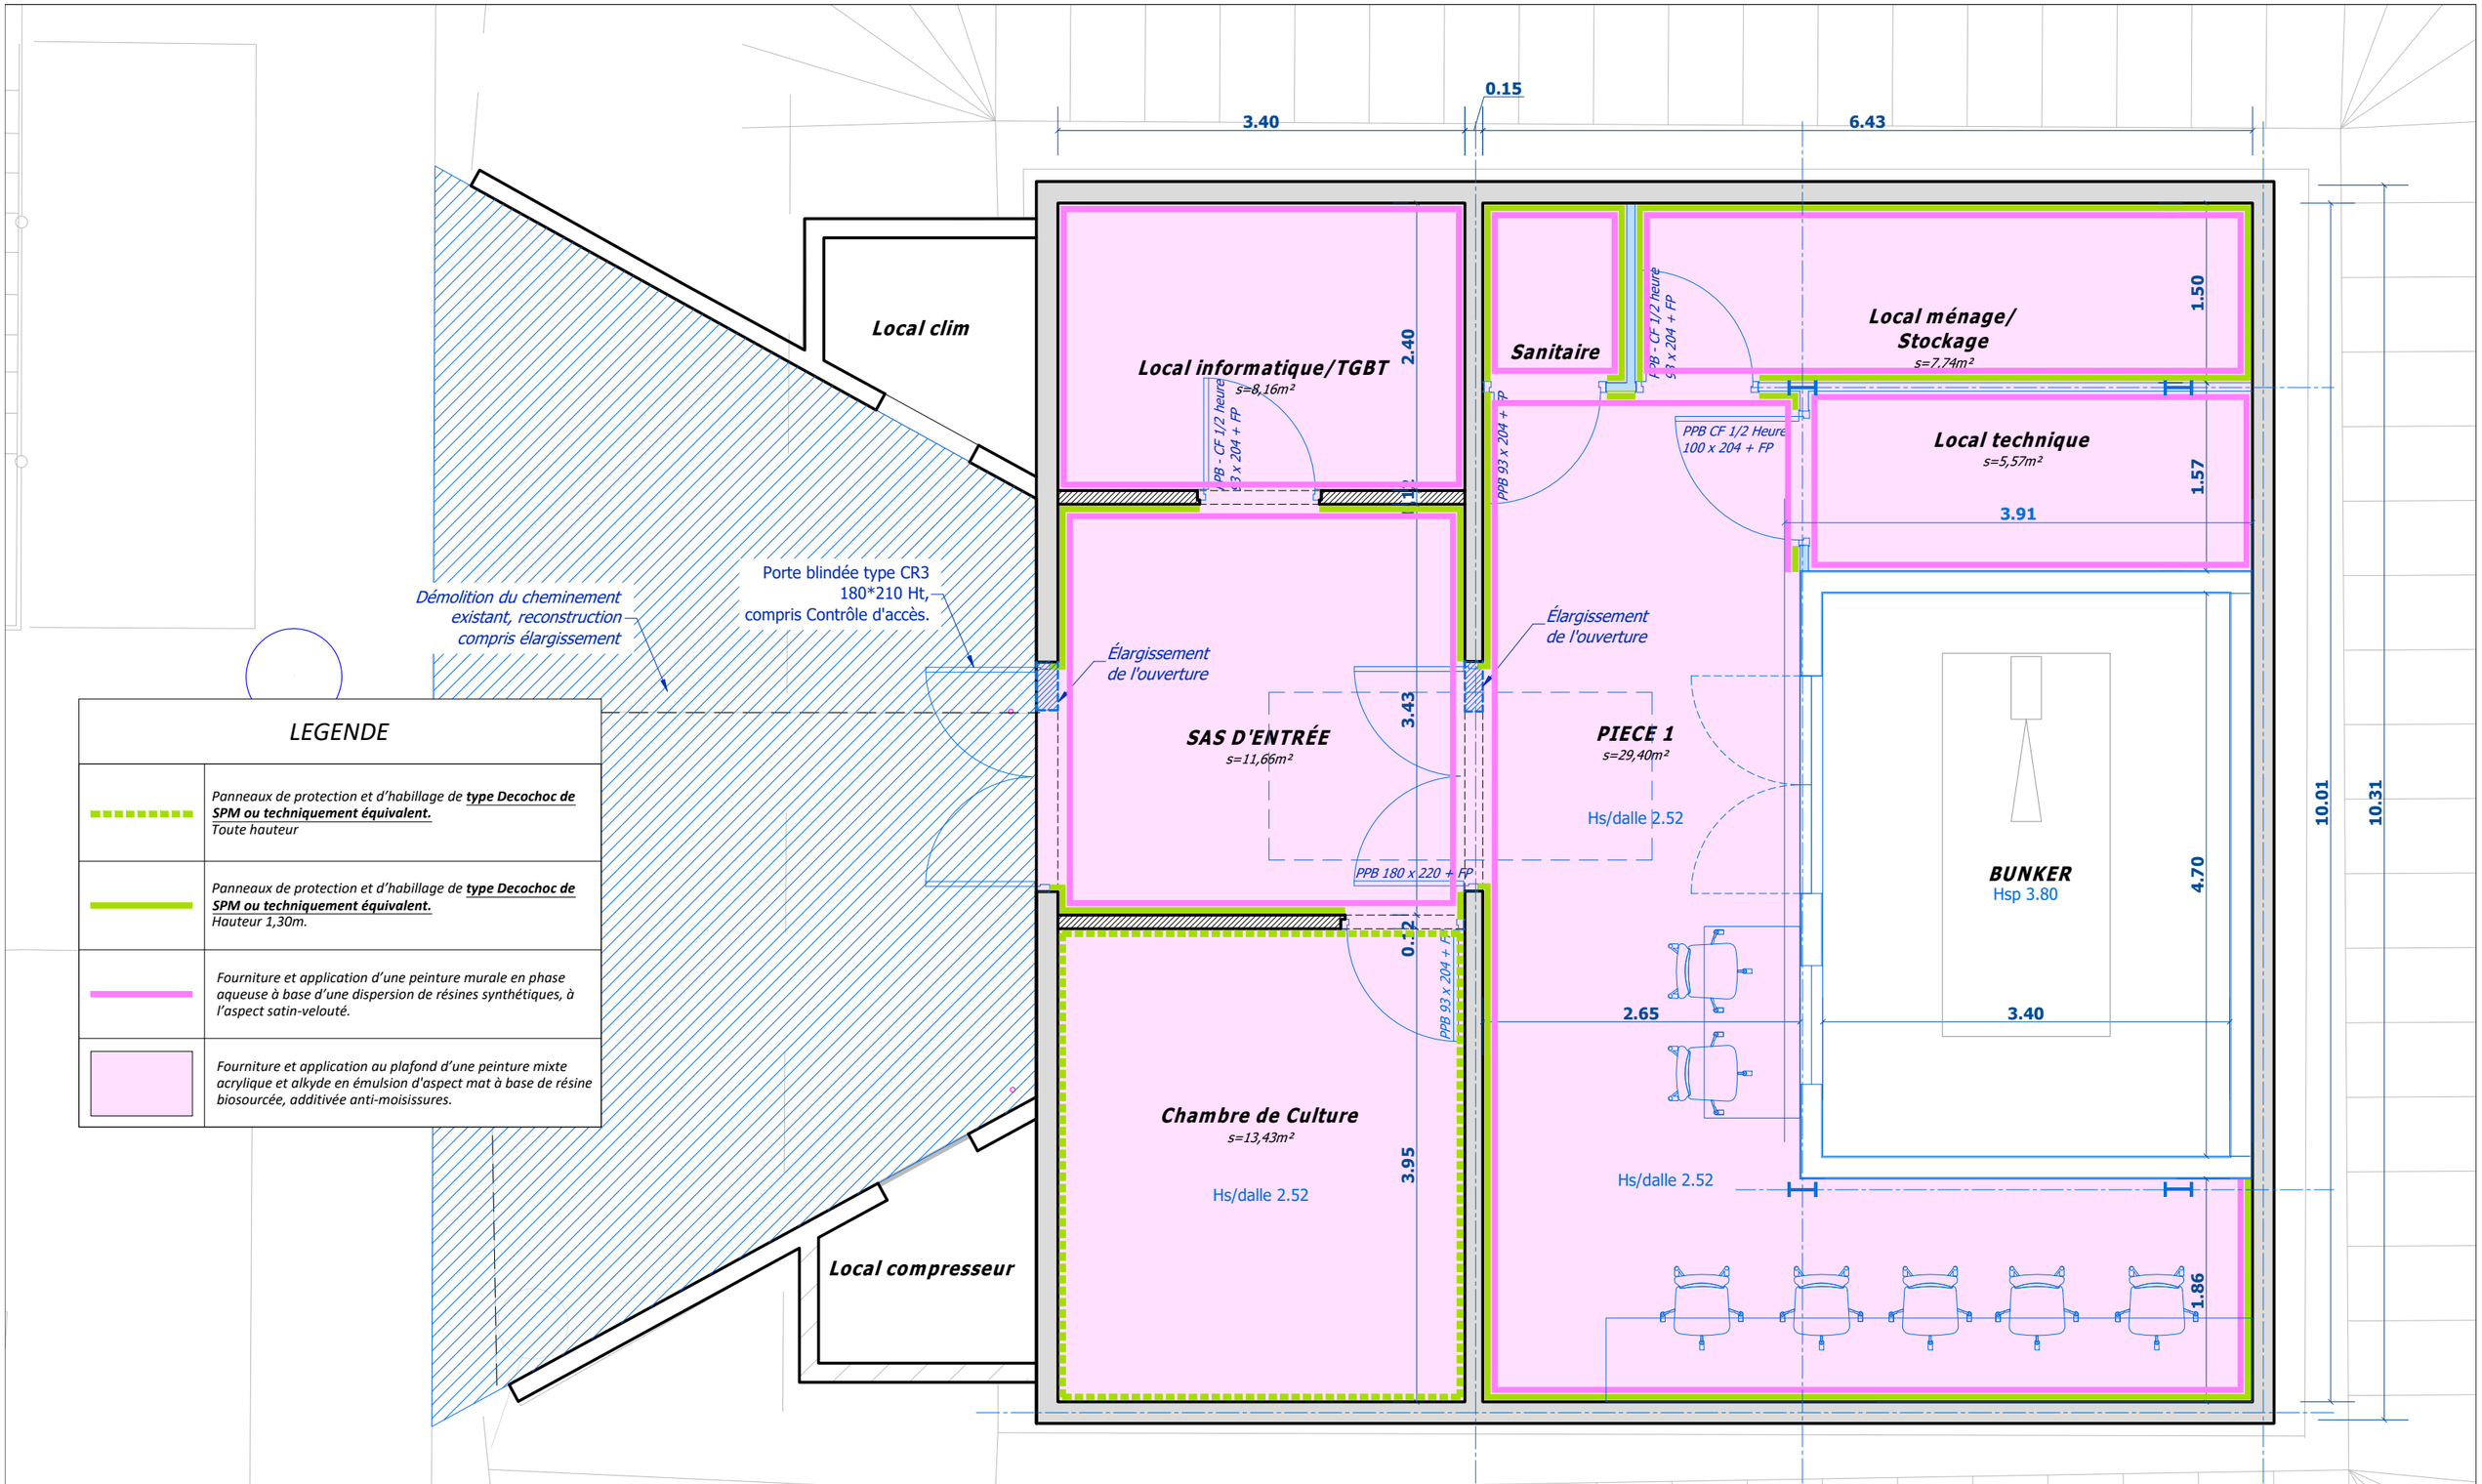

LEGENDE

	*Panneaux de protection et d'habillage de **type Decochoc de SPM ou techniquement équivalent.** Toute hauteur*
	*Panneaux de protection et d'habillage de **type Decochoc de SPM ou techniquement équivalent.** Hauteur 1,30m.*
	Fourniture et application d'une peinture murale en phase aqueuse à base d'une dispersion de résines synthétiques, à l'aspect satin-velouté.
	Fourniture et application au plafond d'une peinture mixte acrylique et alkyde en émulsion d'aspect mat à base de résine biosourcée, additivée anti-moisissures.

MAITRE D'OUVRAGE

UNIVERSITE DE BORDEAUX

Service Maîtrise d'ouvrage - Direction de l'Immobilier -

Pôle Patrimoine et Environnement


351 cours de la libération. Bâtiment A32

33405 TALENCE cedex


VALTÉÏA ***Ingénierie***
52, Avenue Gustave Eiffel - 33610 CANEJAN
Tél: 05 56 81 35 49

INSTALLATION D'UN MICRO-TOMOGRAPHE
Sur le site de l'Université de Bordeaux
Campus Bordes - 8, Allée Geoffroy Saint-Hilaire - 33600 PESSAC
PLAN BÂTIMENT B10 - PLAN DES PEINTURES ET REV. MURAL


Dossier **1597**	Echelle : 1/50°	Date: 02 AVRIL 2026	**LG**	***7 / 8***

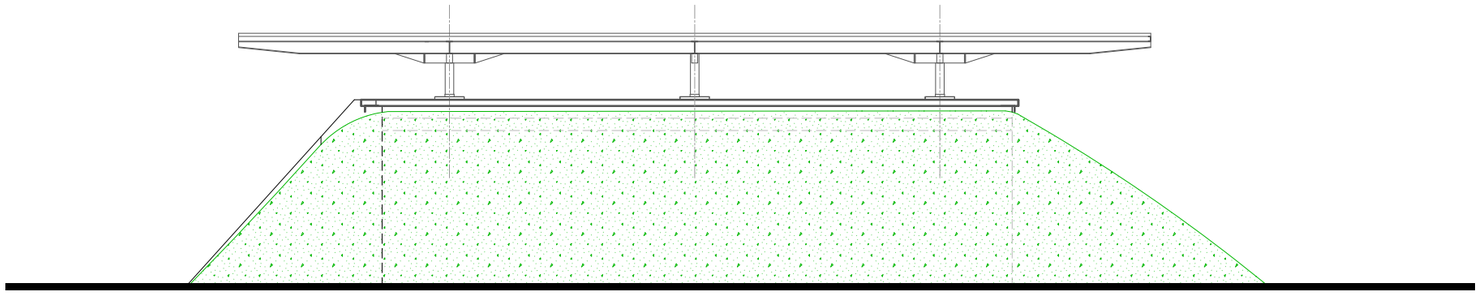

Elévation suivant AA - état des lieux

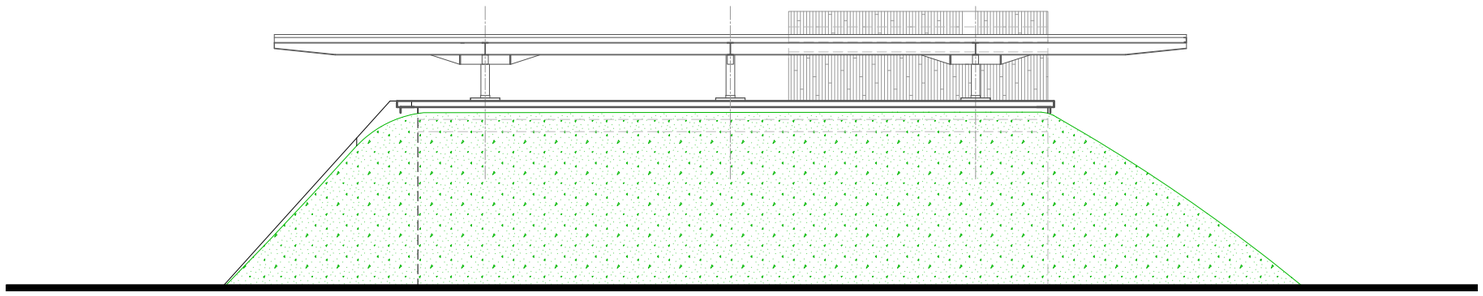

Elévation suivant AA - état projeté

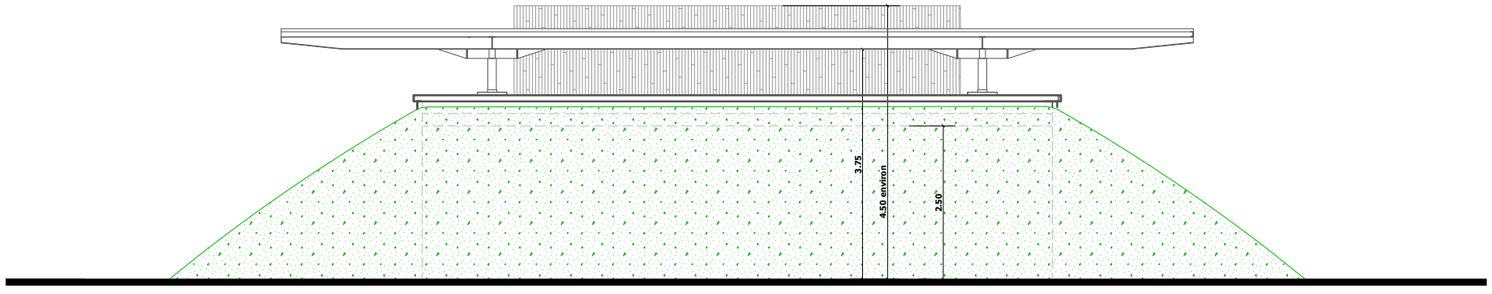

Elévation suivant BB - état projeté

MAITRE D'OUVRAGE

UNIVERSITE DE BORDEAUX

Service Maîtrise d'ouvrage - Direction de l'Immobilier -

Pôle Patrimoine et Environnement

351 cours de la libération. Bâtiment A32

33405 TALENCE cedex

VALTÉÏA *Ingénierie*
52, Avenue Gustave Eiffel - 33610 CANEJAN
Tél: 05 56 81 35 49

INSTALLATION D'UN MICRO-TOMOGRAPHE
Sur le site de l'Université de Bordeaux
Campus Bordes - 8, Allée Geoffroy Saint-Hilaire - 33600 PESSAC

PLAN BÂTIMENT B10 - VUES EN ÉLÉVATION

Dossier **1597**	Echelle : 1/100°	Date: 02 AVRIL 2026	**LG**	***8 / 8***