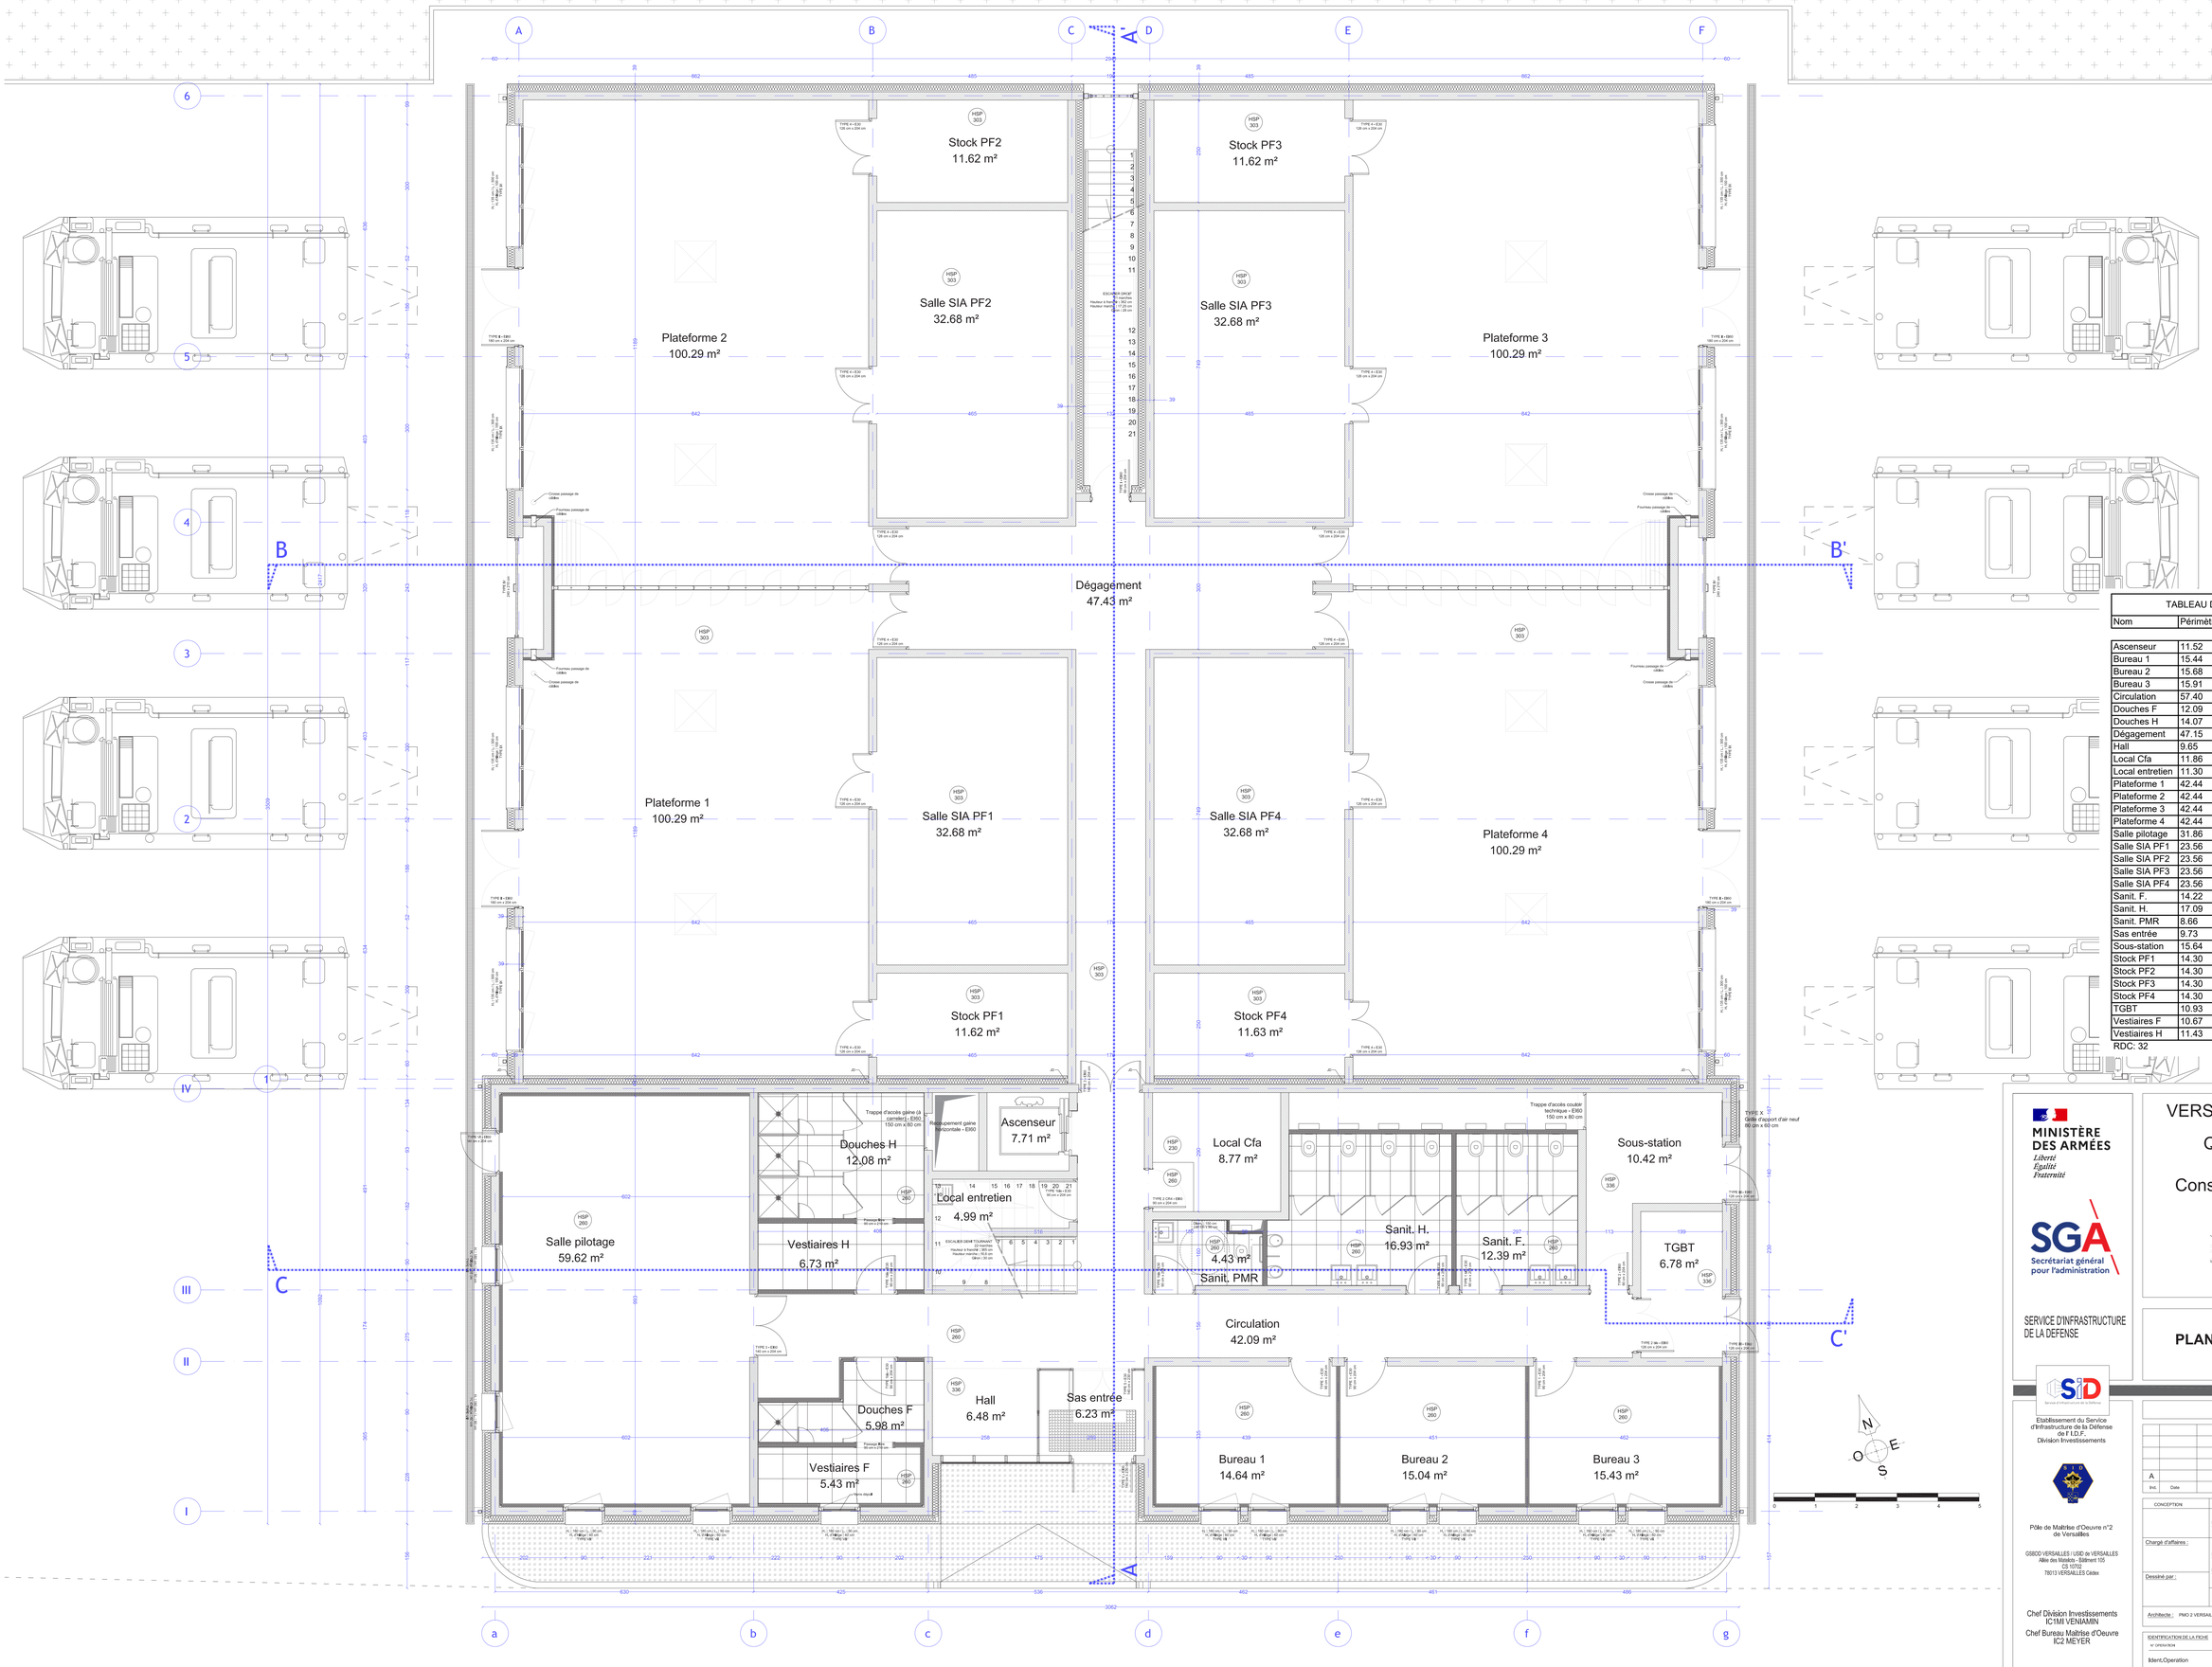



| TABLEAU DES SURFACES | | | |
|---|---|---|---|
| Nom | Périmètre | Surface | Niveau |
| Ascenseur | 11.52 | 7.71 m² | RDC |
| Bureau 1 | 15.44 | 14.64 m² | RDC |
| Bureau 2 | 15.68 | 15.04 m² | RDC |
| Bureau 3 | 15.91 | 15.43 m² | RDC |
| Circulation | 57.40 | 42.09 m² | RDC |
| Douches F | 12.09 | 5.98 m² | RDC |
| Douches H | 14.07 | 12.08 m² | RDC |
| Dégagement | 47.15 | 47.43 m² | RDC |
| Hall | 9.65 | 6.48 m² | RDC |
| Local Cfa | 11.86 | 8.77 m² | RDC |
| Local entretien | 11.30 | 4.99 m² | RDC |
| Plateforme 1 | 42.44 | 100.29 m² | RDC |
| Plateforme 2 | 42.44 | 100.29 m² | RDC |
| Plateforme 3 | 42.44 | 100.29 m² | RDC |
| Plateforme 4 | 42.44 | 100.29 m² | RDC |
| Salle pilotage | 31.86 | 59.62 m² | RDC |
| Salle SIA PF1 | 23.56 | 32.68 m² | RDC |
| Salle SIA PF2 | 23.56 | 32.68 m² | RDC |
| Salle SIA PF3 | 23.56 | 32.68 m² | RDC |
| Salle SIA PF4 | 23.56 | 32.68 m² | RDC |
| Sanit. F. | 14.22 | 12.39 m² | RDC |
| Sanit. H. | 17.09 | 16.93 m² | RDC |
| Sanit. PMR | 8.66 | 4.43 m² | RDC |
| Sas entrée | 9.73 | 6.23 m² | RDC |
| Sous-station | 15.64 | 10.42 m² | RDC |
| Stock PF1 | 14.30 | 11.62 m² | RDC |
| Stock PF2 | 14.30 | 11.62 m² | RDC |
| Stock PF3 | 14.30 | 11.62 m² | RDC |
| Stock PF4 | 14.30 | 11.63 m² | RDC |
| TGBT | 10.93 | 6.78 m² | RDC |
| Vestiaires F | 10.67 | 5.43 m² | RDC |
| Vestiaires H | 11.43 | 6.73 m² | RDC |
| RDC: 32 | | 887.93 m² | |

MINISTÈRE DES ARMÉES
*Liberté*
*Égalité*
*Fraternité*

SGA
Secrétariat général pour l'administration

SERVICE D'INFRASTRUCTURE DE LA DEFENSE

Etablissement du Service d'Infrastructure de la Défense de l' I.D.F.
Division Investissements

Pôle de Maîtrise d'Oeuvre n°2 de Versailles

GSBDD VERSAILLES / USID de VERSAILLES
Allée des Matelots - Bâtiment 105
CS 10702
78013 VERSAILLES Cédex


Chef Division Investissements
IC1MI VENIAMIN

Chef Bureau Maîtrise d'Oeuvre
IC2 MEYER

# VERSAILLES / SATORY (78)

## Quartier Gribeauval

## Construction d'un Bâtiment PERICLES

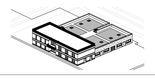

## PLAN DU REZ-DE-CHAUSSEE

DCE

| Ind. | Date | Modifications | Chargé d'Etude | Dessinateur |
|---|---|---|---|---|
| A | | | | |

CONCEPTION

MAITRISE D'OEUVRE
Chef de pôle :
Rifi Sébastien de Courson
Tél : 01 39 67 64 71
Chargé d'affaires :
Rifi Maxime Mindeguia
Tél : 01 39 67 64 74
Mme Lemesle
Tél : 01 39 67 61 76
Dessiné par :

Nom du fichier :
Fichiers associés :
Date de 1ère diffusion :
MARS 2025
N° COSI :
455442
N° Ordre
11
Architecte : PMO 2 VERSAILLES
Echelle : 1/50ème

IDENTIFICATION DE LA FICHE
N° OPERATION | REFERENCE DU COMPOSANT | TYPE PLAN | INDICE
Ident.Operation