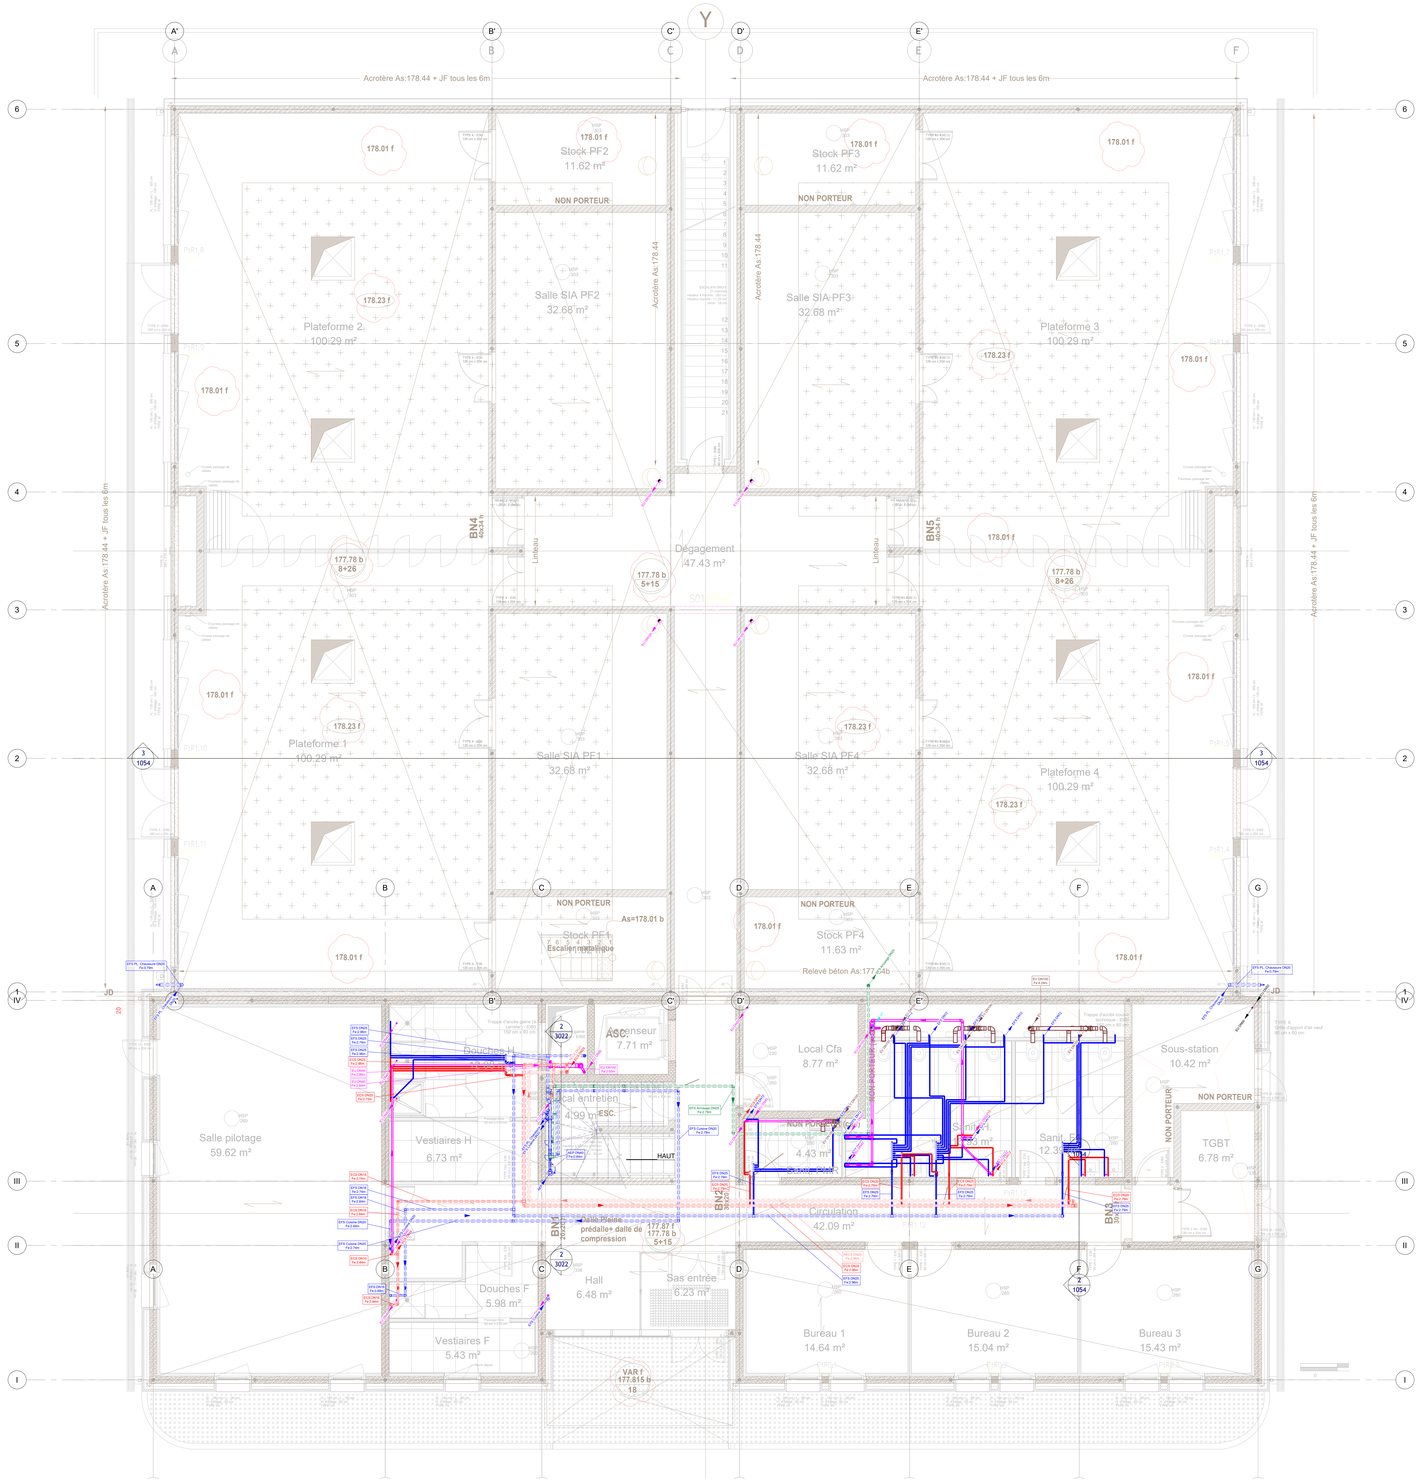


1 RDC plomberie
Ech. : 1 : 50


Couleurs des réseaux

- Eaux Pluviales
- Eaux Usées
- Eaux Vannes
- Eaux Usées Vannes
- Eau Froide Sanitaire
- Eau Chaude Sanitaire
- Eau Chaude bouclage

Diamètres minimums	WC	Ø 100
	Urinoir	Ø 40
	Évier	Ø 40
	Douche	Ø 40
	Lavabo / Vasque	Ø 32
	Vidoir	Ø 40
	Siphon (hors lot)	Ø 32

ALIMENTATION EF / ECS

Diamètre intérieur minimum	Appareils sanitaires	EF	EC
	WC	10 mm	/
	Urinoir	10 mm	/
	Lavabo, plan vasque	10 mm	10 mm
	Lave-mains	10 mm	10 mm
	Douche	13 mm	13 mm
	Evier	13 mm	13 mm
	Vidoir	13 mm	13 mm
	Robinet de puisage (Lavage chaussure)	13 mm	/

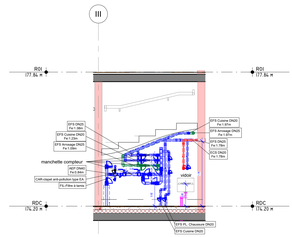

2 LT branchement EF
Ech. : 1 : 50

Versailles / SATORY (78)

Construction d'un Batiment PERICLES

Quartier Gribeauval

N° AFFAIRE	MAITRE D'OUVRAGE : ETAT - HOUSTENE DES ARMEES	Adresse	T. 01 39 67 64 71
-	ARCHITECTE : Pôle de Maitrise d' Oeuvre n°2 de Versailles	Allée des Matelots-BSE 105 78011 VERSAILLES	T. 01 39 67 64 71
ECHELLE 1/50	BET : Noms	Adresse	T.
N° 3022	Entreprise Générale: GROUPE ETMB, 247 rd, Voie Rochefort, Z.Artisanale Grand Sol, 91120 PALAISEAU Cedex	Etude: INGEROP, 25, Av Auguste Vérola 06200 Nice, Tél : 04.92.07.81.41	Bureau de Contrôle: NOM Adresse Tél :
INDICE ind A	phase EXE / DOE		

RESEAUX PLOMBERIE RDC

VISA MAITRE D'OEUVRE D'EXECUTION	VISA ARCHITECTE
VISA BUREAU D'ETUDES TECHNIQUES	VISA BUREAU DE CONTROLE

INDICE	DATE	OBJET
0	18/12/202	Première diffusion
B		
A	18/06/26	Maj suivant visas + sélections