Nord



Les cotes et niveaux sont données à titre indicatif.
Ces plans ne sont pas des plans d'exécution et ne peuvent donc servir comme tel

plan architecte

Maître d'Ouvrage	*Maître d'Oeuvre*	*Lieu de réalisation*		dossier	phase	date	échelle	plan n°	
Ministère de l'Intérieur et des Outre-Mer SGAMI SUD-EST - Direction de l'Immobilier - Bureau Travaux Investissement 215 rue André Philip - 69 421 LYON Cedex 3	L. Aydostian architecte d.p.l.g. 2, rue de la Thibaudière - 69007 lyon T. 04 37 70 93 35	**31 Avenue Franklin Roosvelt** **69 130 Ecully**	**Sécurisation électrique du SNPS**	DE 23-326	DCE	18/09/26		01	Vue aérienne du site

Nord

ZONE
D'INTERVENTION
PROJET

niveau ±0.00 = IGN NGF 69

Les cotes et surfaces sont données à titre indicatif.
Ces plans ne sont pas des plans d'exécution et ne peuvent donc servir comme tel

plan architecte

Maître d'Ouvrage Ministère de l'Intérieur et des Outre-Mer SGAMI SUD-EST - Direction de l'Immobilier - Bureau Travaux Investissement 215 rue André Philip - 69 421 LYON Cedex 3	***Maître d'Oeuvre*** L. Aydostian architecte d.p.l.g. 2, rue de la Thibaudière - 69007 lyon T. 04 37 70 93 35	***Lieu de réalisation*** **31 Avenue Franklin Roosvelt** **69 130 Ecully**	**Sécurisation électrique du SNPS**	dossier DE 23-326	phase DCE	date 18/09/26	échelle 1/500	plan n° 02	Plan de situation Etat des lieux

Nord

ZONE
D'INTERVENTION
PROJET

Groupe Electrogène
capotage super-insonorisé

Groupe Electrogène
capotage super-insonorisé

niveau ±0.00 = IGN NGF 69

plan architecte

Les cotés et surfaces sont données à titre indicatif.
Ces plans ne sont pas des plans d'exécution et ne peuvent donc servir comme tel

Maître d'Ouvrage	Maître d'Oeuvre	Lieu de réalisation	Sécurisation électrique du SNPS	dossier	phase	date	échelle	plan n°	
Ministère de l'Intérieur et des Outre-Mer SGAMI SUD-EST - Direction de l'Immobilier - Bureau Travaux Investissement 215 rue André Philip - 69 421 LYON Cedex 3	L. Aydostian architecte d.p.l.g. 2, rue de la Thibaudière - 69007 lyon T. 04 37 70 93 35	**31 Avenue Franklin Roosvelt** **69 130 Ecully**		DE 23-326	DCE	18/09/26	1/500	03	Plan de situation Projet

Nord

232.29

230.16

230.17

230.16

230.17

230.19

230.19

NIV +/- 0.00m
NGF 230.24

NIV +3.45m
NGF 233.69

231.05

230.26

230.31

230.20

230.36

230.82

PI

E

E

E

E

niveau ±0.00 = IGN NGF 69

plan architecte

Les cotes et surfaces sont données à titre indicatif.
Ces plans ne sont pas des plans d'exécution et ne peuvent donc servir comme tel

Maître d'Ouvrage	Maître d'Oeuvre	Lieu de réalisation	Sécurisation électrique du SNPS	dossier	phase	date	échelle	plan n°	Plan de masse EDL
Ministère de l'Intérieur et des Outre-Mer SGAMI SUD-EST - Direction de l'Immobilier - Bureau Travaux Investissement 215 rue André Philip - 69 421 LYON Cedex 3	L. Aydostian architecte d.p.l.g. 2, rue de la Thibaudière - 69007 lyon T. 04 37 70 93 35	**31 Avenue Franklin Roosvelt** **69 130 Ecully**		DE 23-326	DCE	18/09/26	1/100	04	

Nord

230.16

230.17

2060

230.16

230.17

230.19

2250.2

230.19

Coupe AA

Dalle BA support groupes électrogènes

210

1000

191

Groupe Electrogène
capotage super-insonorisé

610

960

750

404

200

159

120

159

200

105

610

NIV +/- 0.00m
NGF 230.24

NIV +0.00m
NGF 230.24

NIV +3.45m
NGF 233.69

NIV +3.13m
NGF 233.37

Groupe Electrogène
capotage super-insonorisé

NIV +3.13m
NGF 233.37

Isolant acoustique rapporté sur mur existant

Isolant acoustique rapporté sur mur existant

PI

230.31

230.20

230.36

230.82

230.26

230.26

229.71

229.49

E

E


E

E


Les cotes et surfaces sont données à titre indicatif.
Ces plans ne sont pas des plans d'exécution et ne peuvent donc servir comme tel

plan architecte

Maître d'Ouvrage Ministère de l'Intérieur et des Outre-Mer SGAMI SUD-EST - Direction de l'Immobilier - Bureau Travaux Investissement 215 rue André Philip - 69 421 LYON Cedex 3	***Maître d'Oeuvre*** L. Aydostian architecte d.p.l.g. 2, rue de la Thibaudière - 69007 lyon T. 04 37 70 93 35	***Lieu de réalisation*** **31 Avenue Franklin Roosvelt** **69 130 Ecully**	**Sécurisation électrique du SNPS**	dossier	phase	date	échelle	plan n°	Plan de masse PROJET
				DE 23-326	DCE	18/09/26	1/100	05	

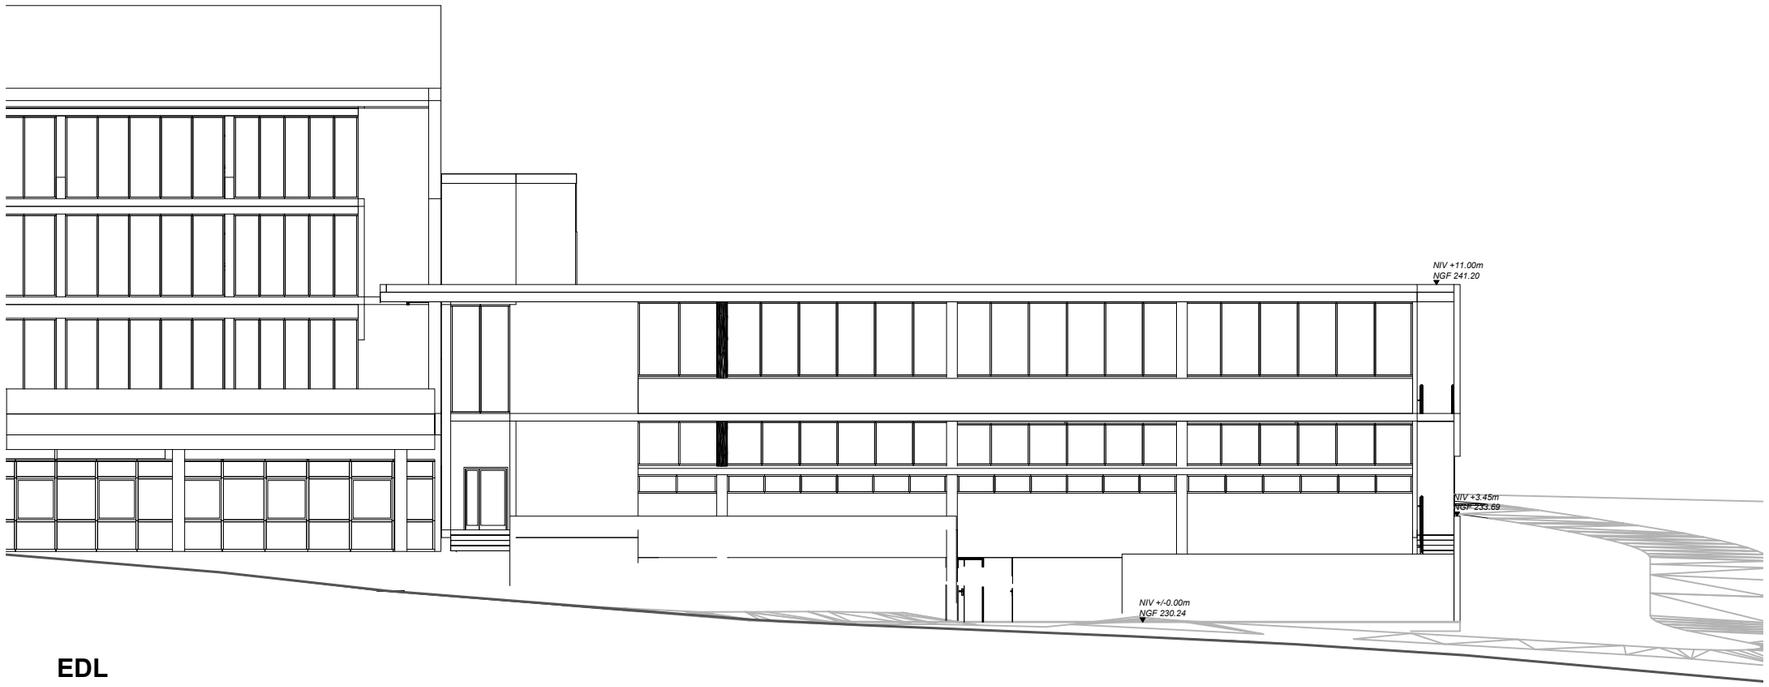

EDL

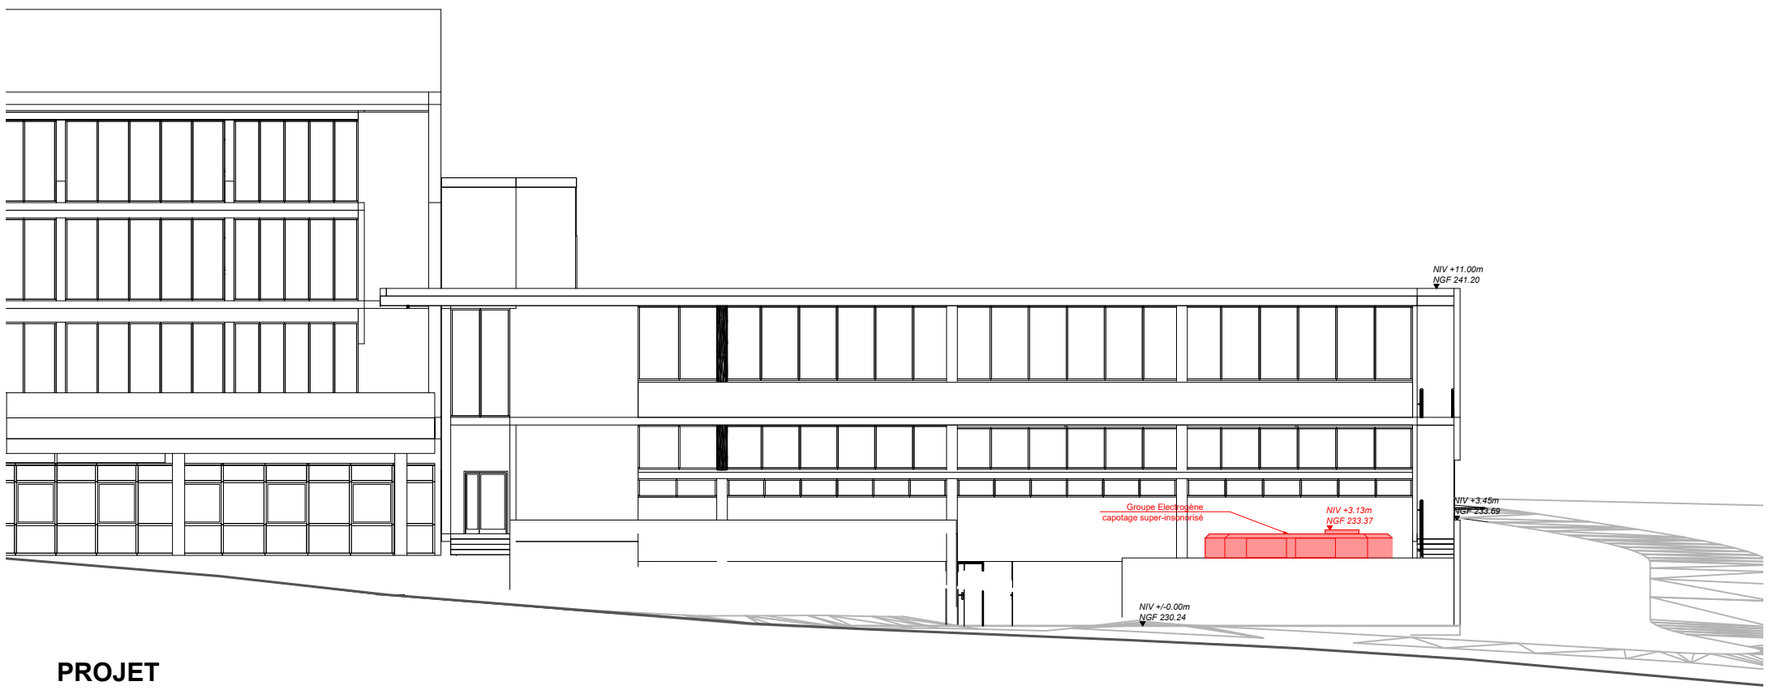


PROJET

Les cotes et surfaces sont données à titre indicatif.
Ces plans ne sont pas des plans d'exécution et ne peuvent donc servir comme tel

plan architecte


Maître d'Ouvrage	***Maître d'Oeuvre***	***Lieu de réalisation***	**Sécurisation électrique du SNPS**	dossier	phase	date	échelle	plan n°	Elévation Sud-Ouest EDL et PROJET
Ministère de l'Intérieur et des Outre-Mer SGAMI SUD-EST - Direction de l'Immobilier - Bureau Travaux Investissement 215 rue André Philip - 69 421 LYON Cedex 3	L. Aydostian architecte d.p.l.g. 2, rue de la Thibaudière - 69007 lyon T. 04 37 70 93 35	**31 Avenue Franklin Roosvelt** **69 130 Ecully**		DE 23-326	DCE	18/09/26	1/200	06	

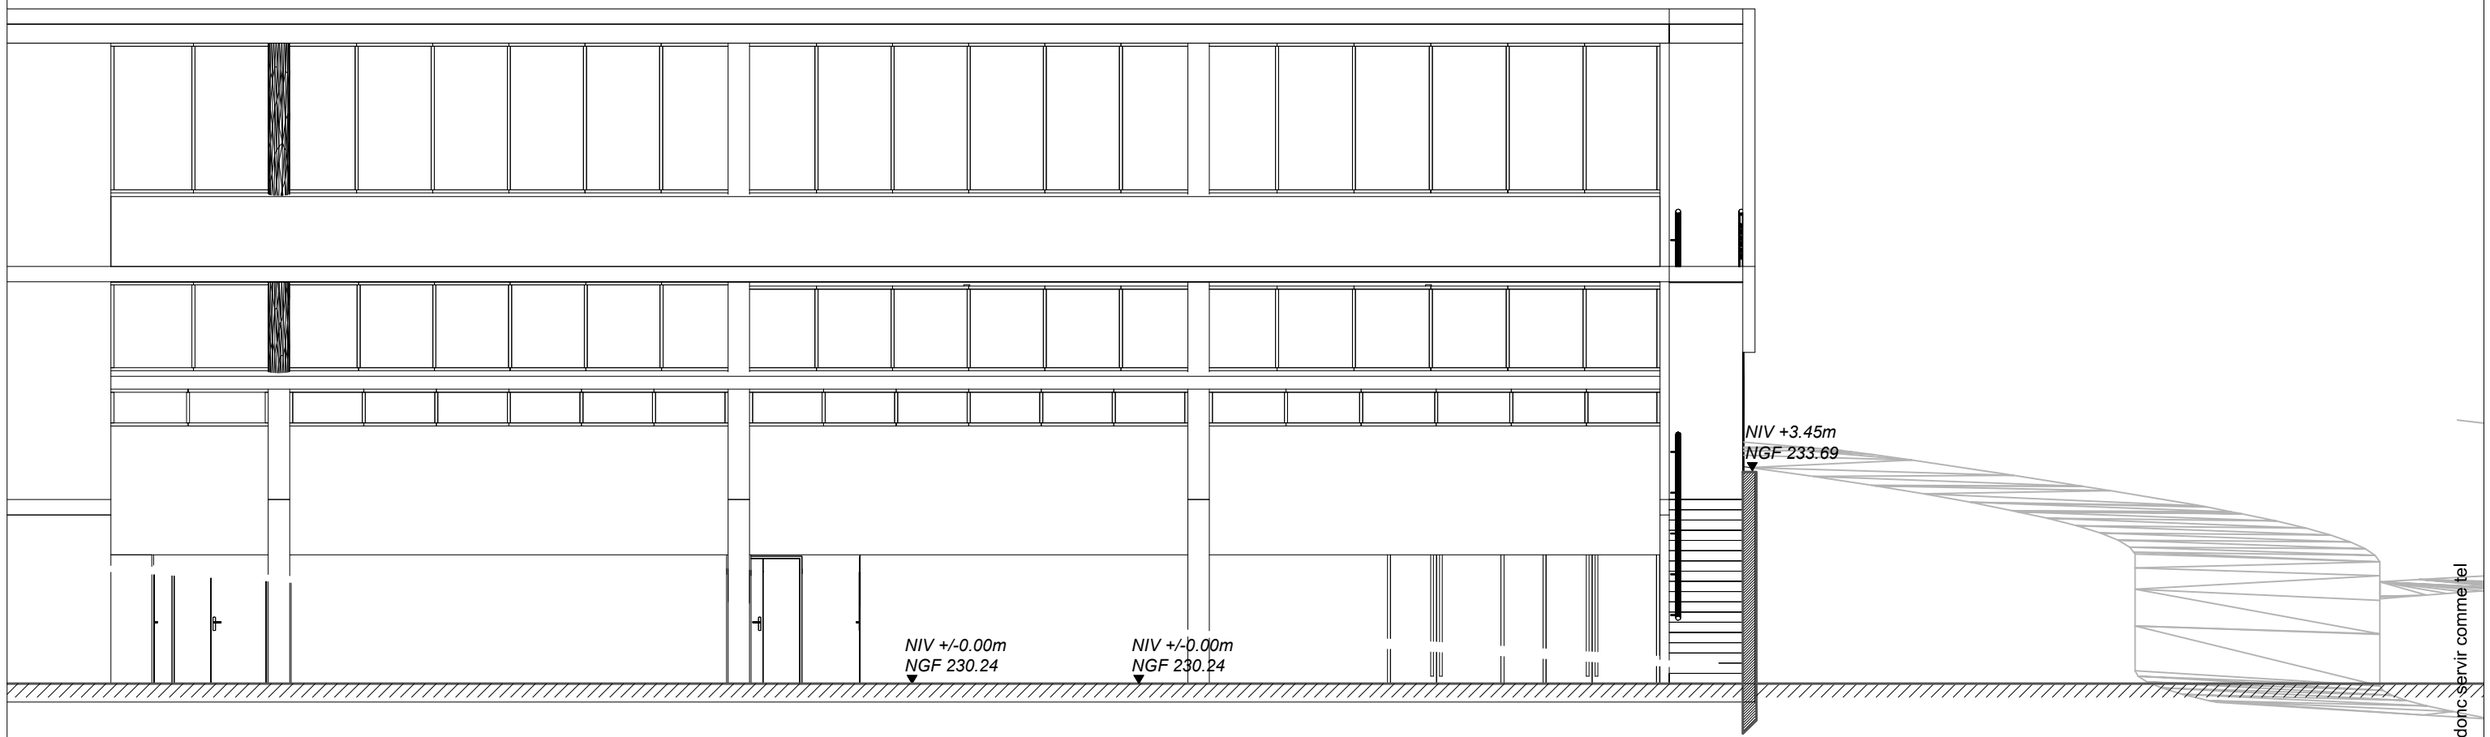

Les cotes et surfaces sont données à titre indicatif.
Ces plans ne sont pas des plans d'exécution et ne peuvent donc servir comme tel

plan architecte

Maître d'Ouvrage	***Maître d'Oeuvre***	***Lieu de réalisation***		dossier	phase	date	échelle	plan n°	
Ministère de l'Intérieur et des Outre-Mer SGAMI SUD-EST - Direction de l'Immobilier - Bureau Travaux Investissement 215 rue André Philip - 69 421 LYON Cedex 3	L. Aydostian architecte d.p.l.g. 2, rue de la Thibaudière - 69007 lyon T. 04 37 70 93 35	**31 Avenue Franklin Roosvelt** **69 130 Ecully**	**Sécurisation électrique du SNPS**	DE 23-326	DCE	18/09/26	1/100	07	Coupe AA EDL

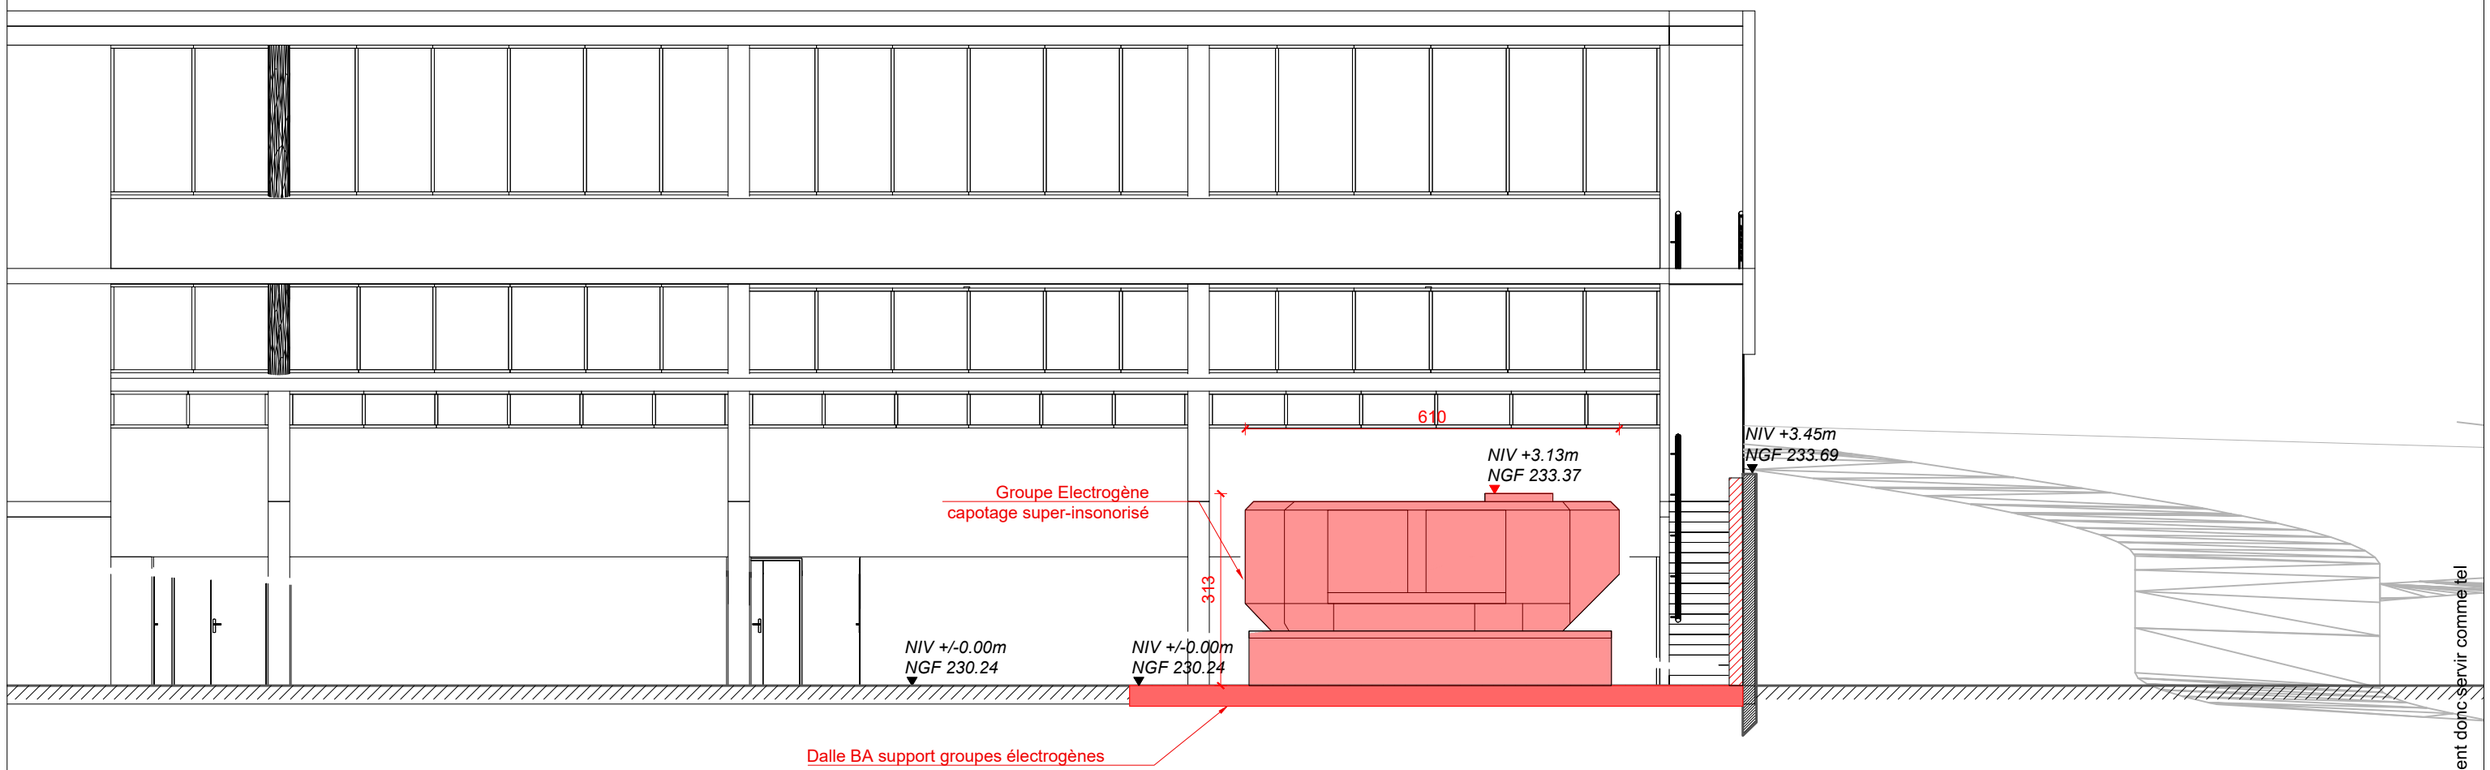


PROJET

Les cotes et surfaces sont données à titre indicatif.
Ces plans ne sont pas des plans d'exécution et ne peuvent donc servir comme tel

plan architecte

Maître d'Ouvrage	***Maître d'Oeuvre***	***Lieu de réalisation***	**Sécurisation électrique du SNPS**	dossier	phase	date	échelle	plan n°	Coupe AA PROJET
Ministère de l'Intérieur et des Outre-Mer SGAMI SUD-EST - Direction de l'Immobilier - Bureau Travaux Investissement 215 rue André Philip - 69 421 LYON Cedex 3	L. Aydostian architecte d.p.l.g. 2, rue de la Thibaudière - 69007 lyon T. 04 37 70 93 35	**31 Avenue Franklin Roosvelt** **69 130 Ecully**		DE 23-326	DCE	18/09/26	1/100	08	

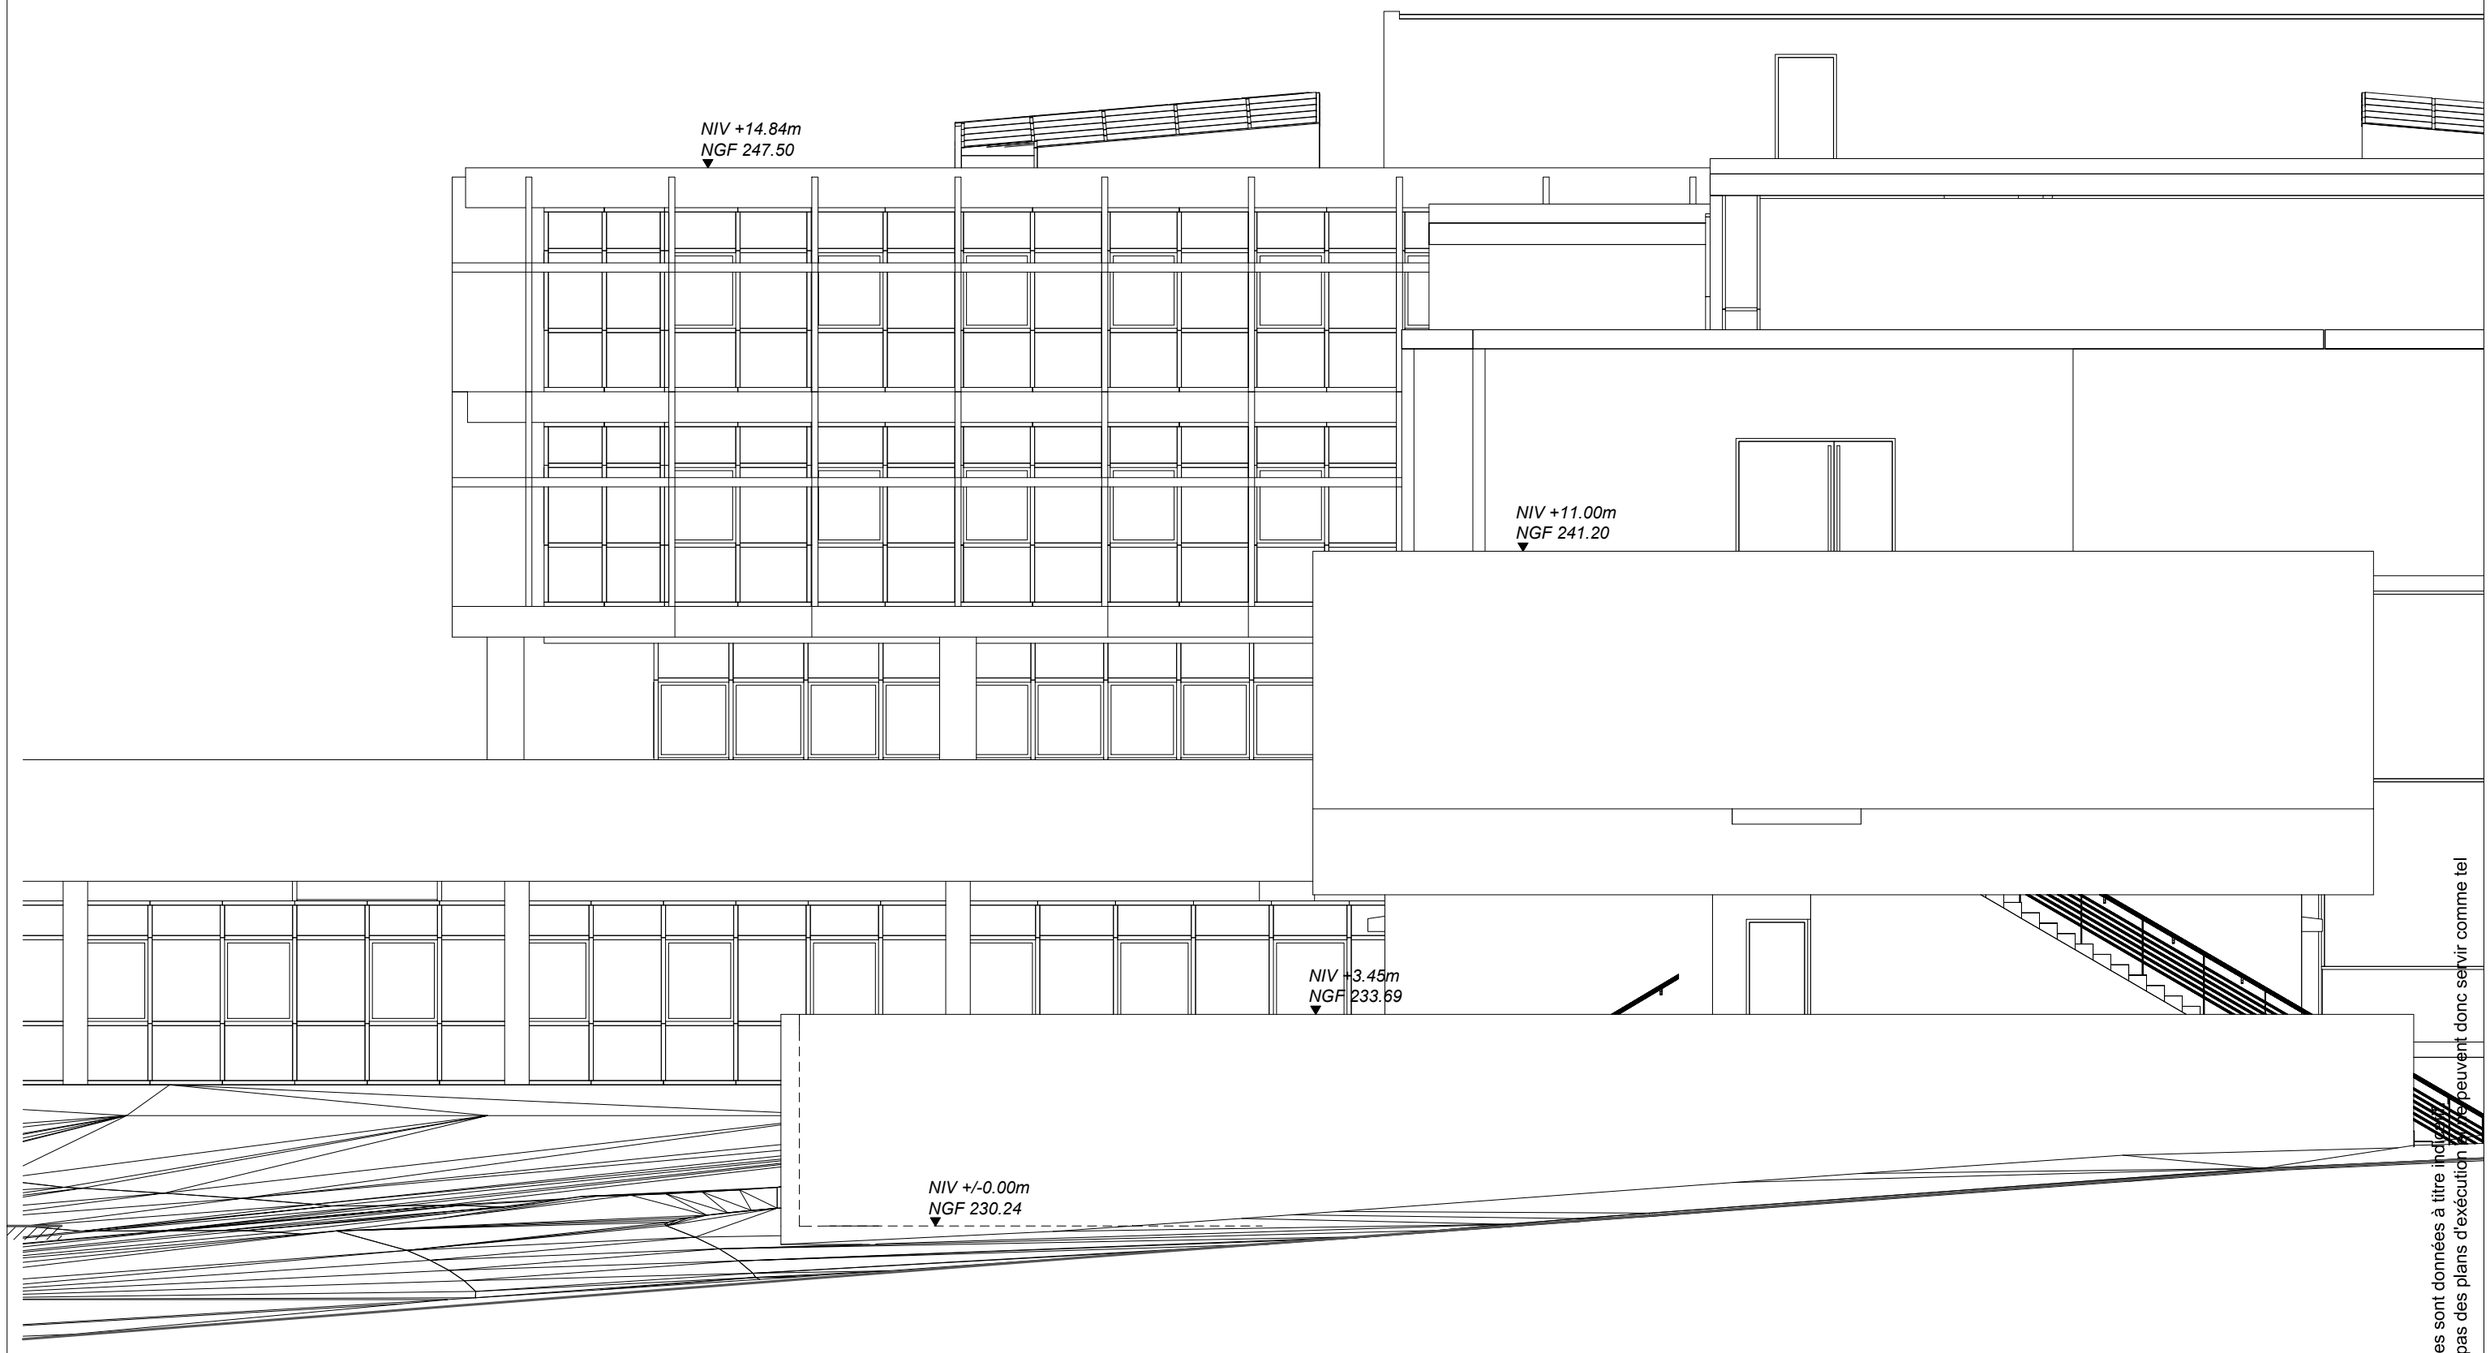


niveau ±0.00 = IGN NGF 232.66

plan architecte

Les cotes et surfaces sont données à titre indicatif.
Ces plans ne sont pas des plans d'exécution et ne peuvent donc servir comme tel

Maître d'Ouvrage Ministère de l'Intérieur et des Outre-Mer SGAMI SUD-EST - Direction de l'Immobilier - Bureau Travaux Investissement 215 rue André Philip - 69 421 LYON Cedex 3	***Maître d'Oeuvre*** L. Aydostian architecte d.p.l.g. 2, rue de la Thibaudière - 69007 lyon T. 04 37 70 93 35	***Lieu de réalisation*** **31 Avenue Franklin Roosvelt** **69 130 Ecully**	**Sécurisation électrique du SNPS**	dossier	phase	date	échelle	plan n°	Elévation Sud-Est EDL
				DE 23-326	DCE	18/09/26	1/100	09	

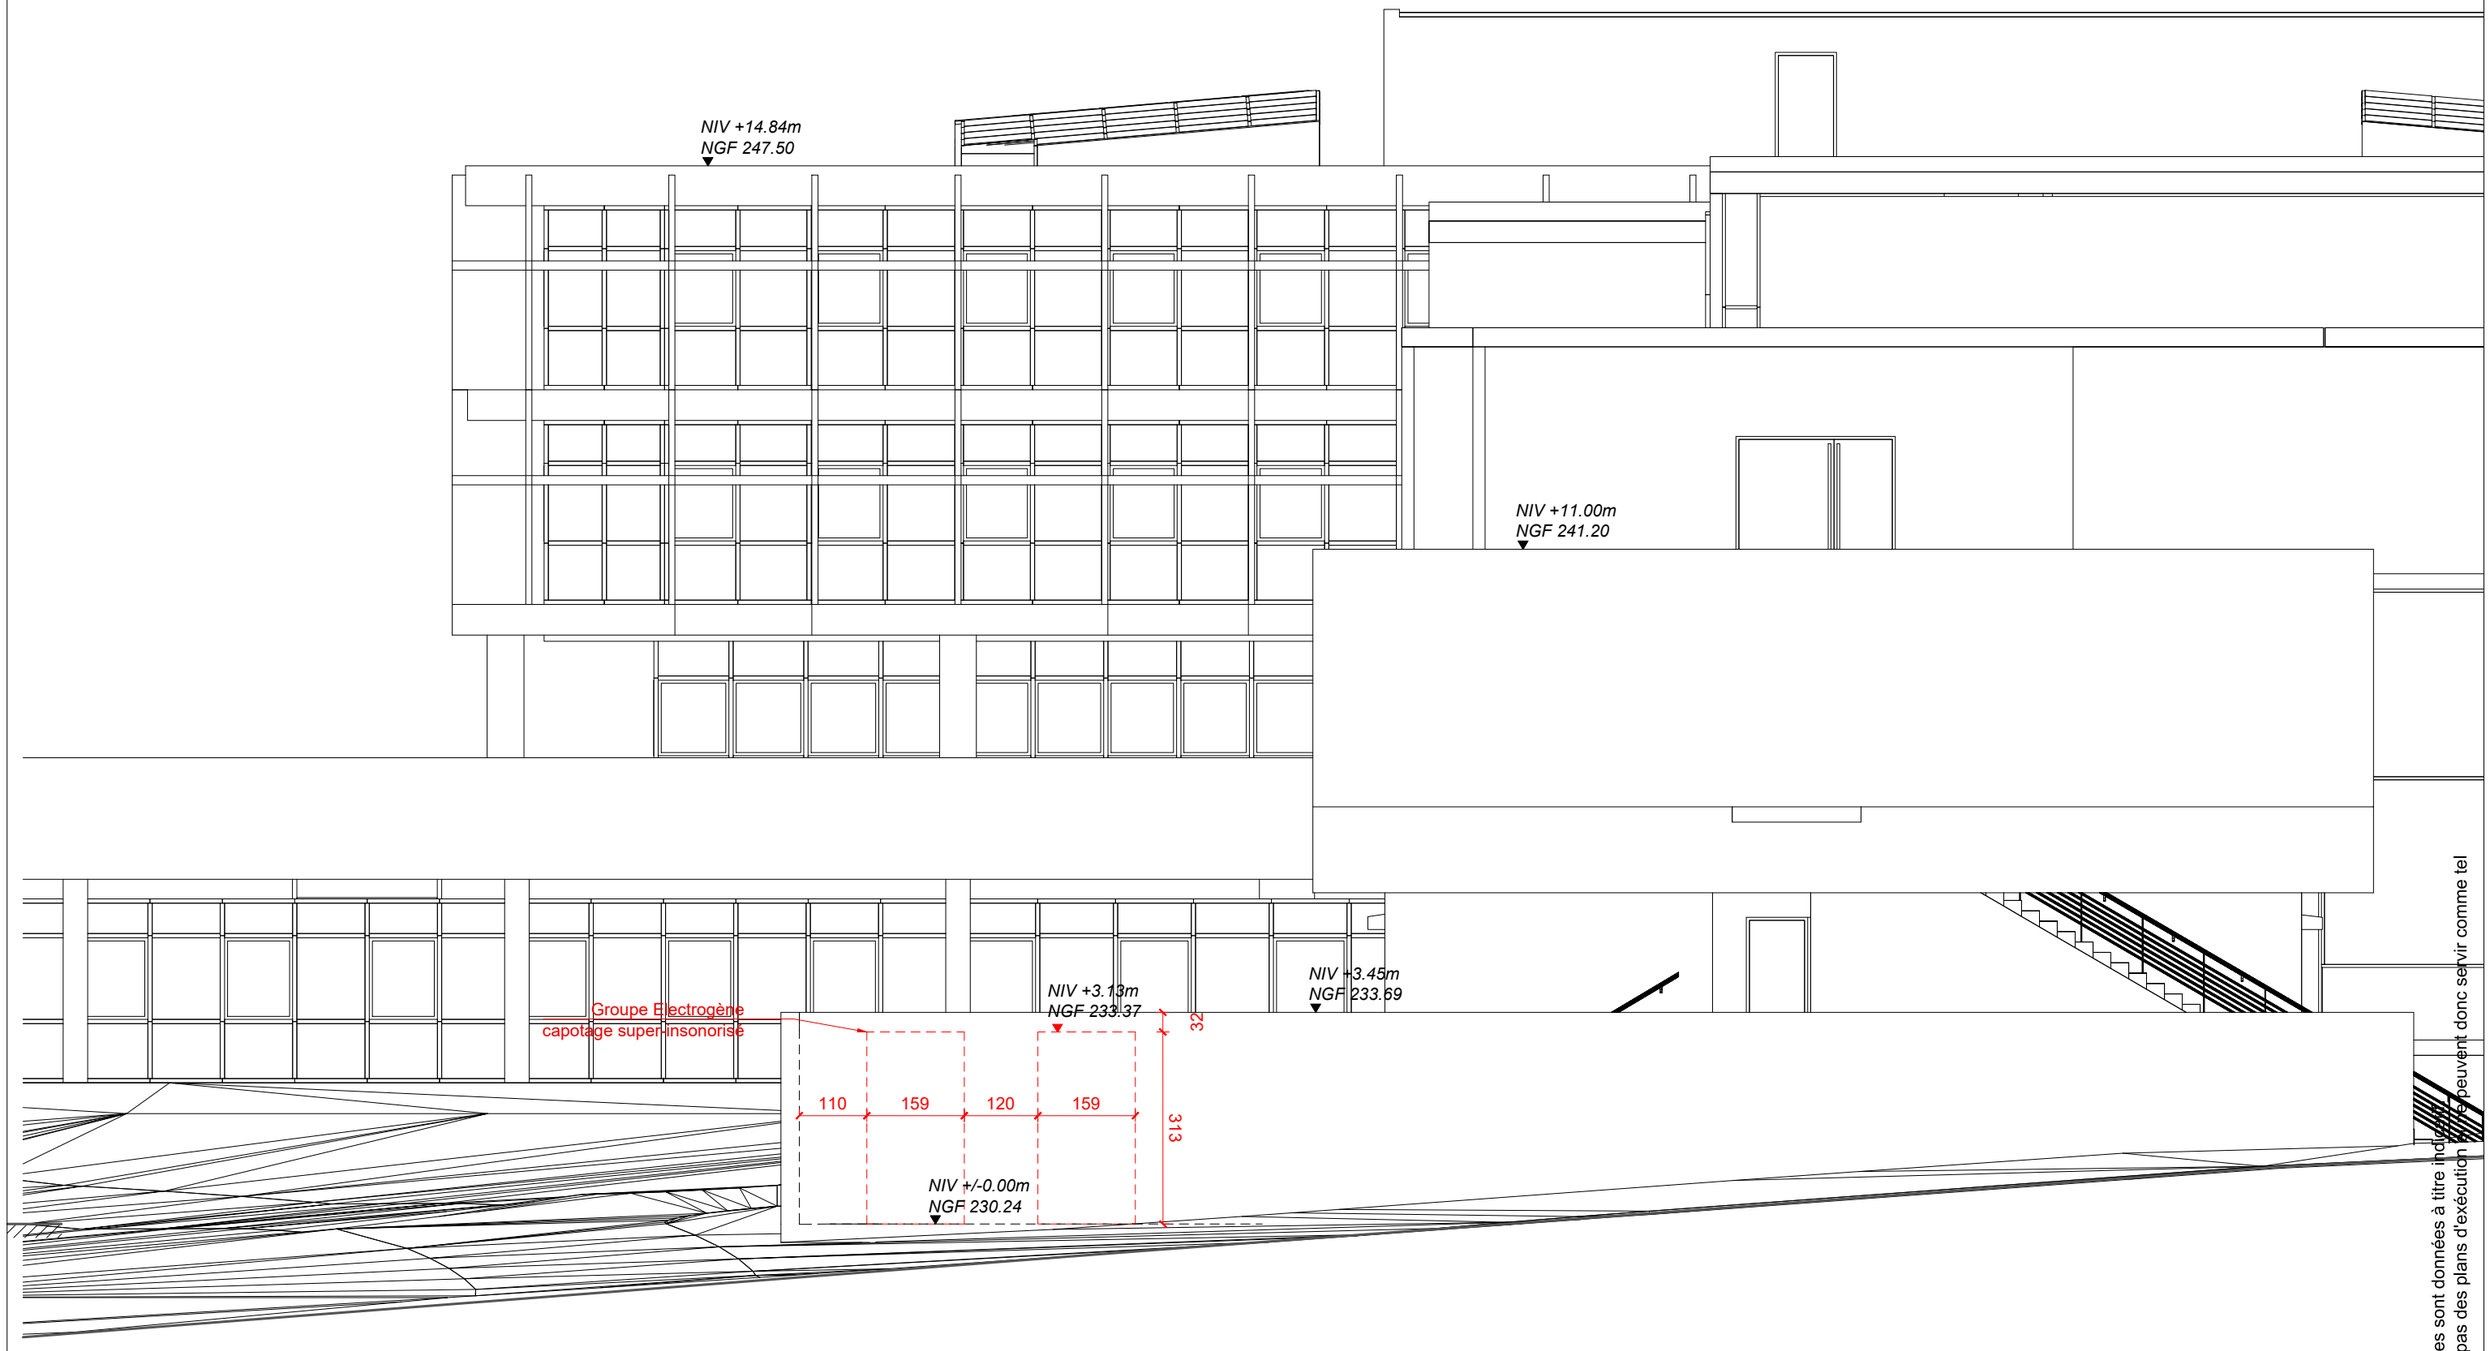

niveau ±0.00 = IGN NGF 232.66

plan architecte

Les cotes et surfaces sont données à titre indicatif. Ces plans ne sont pas des plans d'exécution et ne peuvent donc servir comme tel

Maître d'Ouvrage Ministère de l'Intérieur et des Outre-Mer SGAMI SUD-EST - Direction de l'Immobilier - Bureau Travaux Investissement 215 rue André Philip - 69 421 LYON Cedex 3	***Maître d'Oeuvre*** L. Aydostian architecte d.p.l.g. 2, rue de la Thibaudière - 69007 lyon T. 04 37 70 93 35	***Lieu de réalisation*** **31 Avenue Franklin Roosvelt 69 130 Ecully**	**Sécurisation électrique du SNPS**	dossier	phase	date	échelle	plan n°	Elévation Sud-Est EDL
				DE 23-326	DCE	18/09/26	1/100	10	