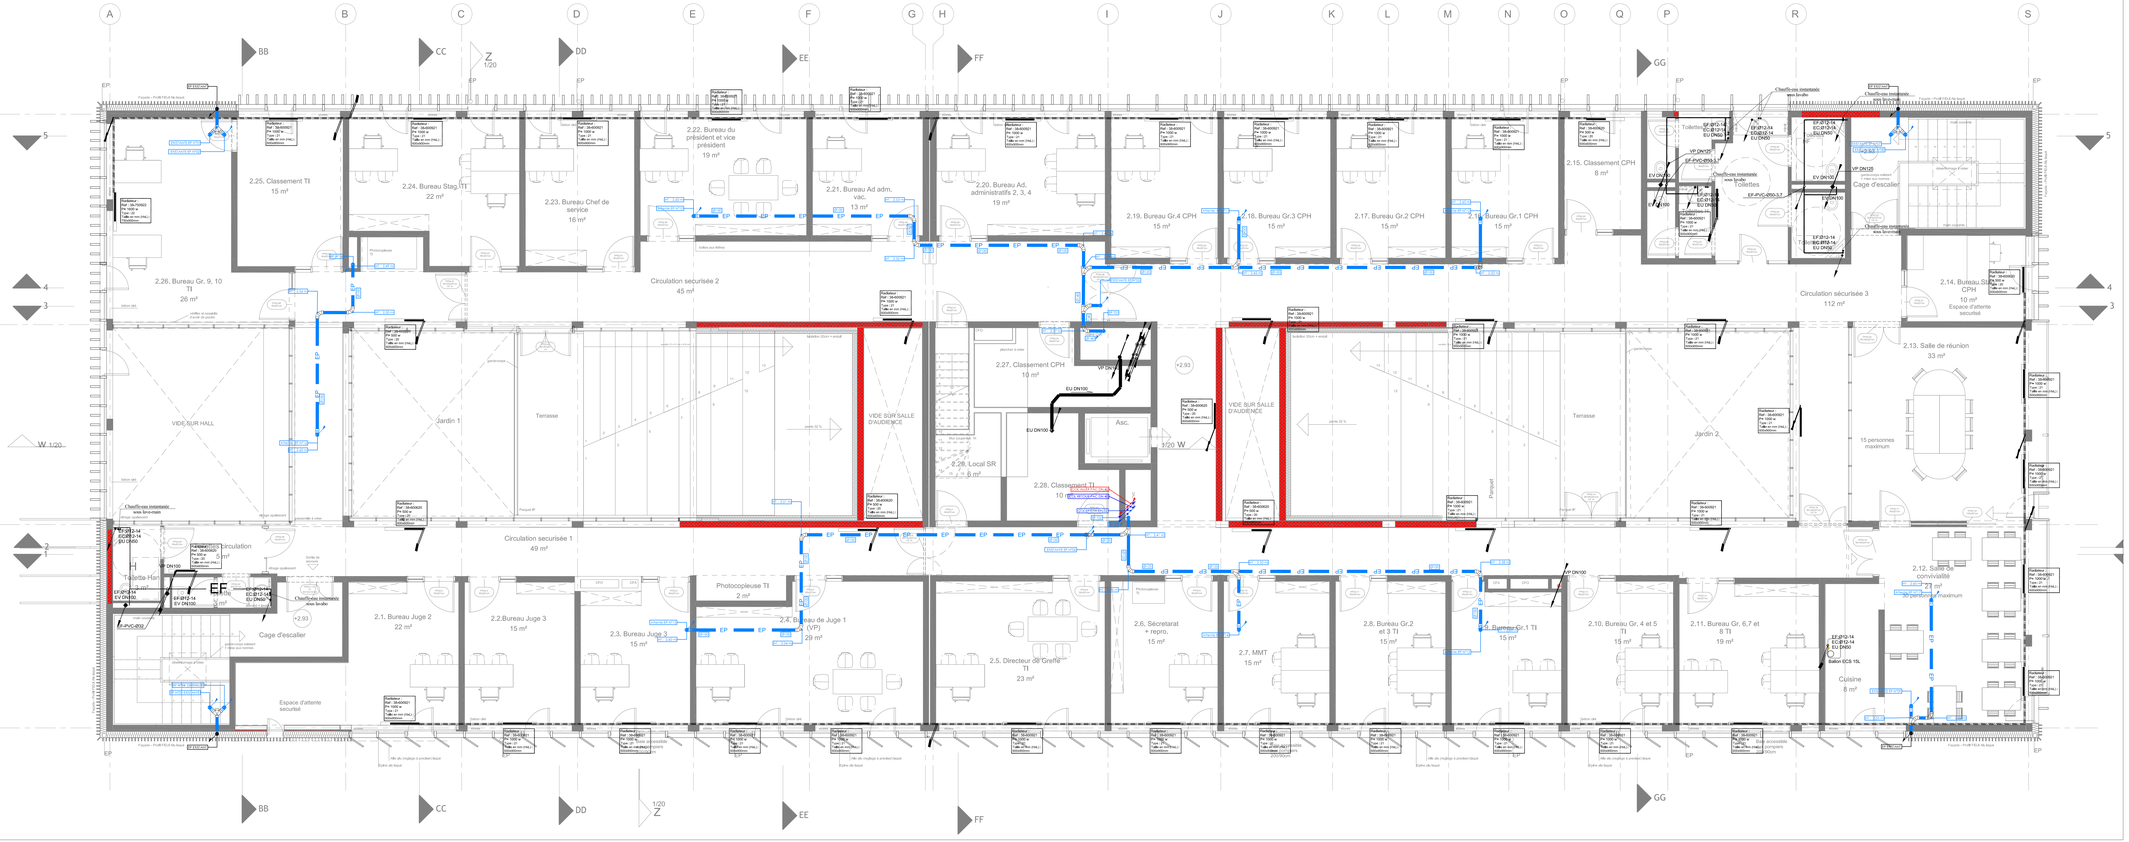



## Légende Réseaux Plomberie

- Réseau Eau Froide Rafraîchissement CTA 01 & 02
- Réseau Eau Usée/Eau Vanne PVC-M1 Neuf
- Réseau Eau Pluviale PVC-M1 Neuf

## Légende Réseaux Chauffage

- Réseau Aller Chauffage EC Acier TI-1T0 Neuf
- Réseau Retour Chauffage EC Acier TI-1T0 Neuf

## Légende Réseaux Existant

- Réseau Existant Conservé

## Détail des supports et classe d'isolation 4 Armacell

| Réseau Eau Froide | | | | | | | | |
|---|---|---|---|---|---|---|---|---|
| Diamètre | DN 15 | DN 20 | DN 25 | DN 32 | DN 40 | DN 50 | DN 65 | DN 80 |
| Classe | 4 | 4 | 4 | 4 | 4 | 4 | 4 | 4 |
| Cote Y | 33 mm | 33 mm | 33 mm | 33 mm | 33 mm | 33 mm | 37 mm | 37 mm |
| Cote T | 155 mm | 170 mm | 181 mm | 175 mm | 185 mm | 178 mm | 228 mm | 243 mm |
| Cote Z | 70 mm | 73 mm | 76 mm | 240 mm | 80 mm | 83 mm | 113 mm | 208 mm |

## Détail des supports et classe d'isolation 2 Armacell

| Réseau Eau Froide | | | | | | | | |
|---|---|---|---|---|---|---|---|---|
| Diamètre | DN 15 | DN 20 | DN 25 | DN 32 | DN 40 | DN 50 | DN 65 | DN 80 |
| Classe | 2 | 2 | 2 | 2 | 2 | 2 | 2 | 2 |
| Cote X | 14 mm | 14 mm | 14 mm | 19 mm | 23 mm | 23 mm | 32 mm | 32 mm |
| Cote Y | 93 mm | 98 mm | 105 mm | 113 mm | 118 mm | 118 mm | 134 mm | 147 mm |
| Cote Z | 58 mm | 63 mm | 70 mm | 78 mm | 100 mm | 113 mm | 139 mm | 154 mm |

**MAITRE D'OUVRAGE:**

**Ministère de Justice**
**1, Quai de la Corse**
**75 004 PARIS**

**PROJET:**

**TRIBUNAUX D'INSTANCE ET DE PRUD'HOMME**
**A LONGJUMEAU (91)**

**DOCUMENT:**

**PLAN DCE**
**RESEAUX HYDRAULIQUE**
**R+1**

**Bureau d'études Fluides**


ATELIER SYNERGIE

**ATELIER SYNERGIE**
**72 Avenue du Général Michel Bizot**
**75 012 - PARIS**

**Tél: 01 37 49 06 23**
Mail: mdesth.vd@atelier-synergie.fr


| | |
|---|---|
| Référence | M-303-01 |
| Phase | DCE |
| Date | 07/2026 |
| Type | PLN |
| Niveau | R+1 |
| Zone | |
| Numéro | 0312 |
| Indice | A |
| Echelle | 1/50 |

| Ind | Date | Modification | Des. | Vérif. |
|---|---|---|---|---|
| 0 | 14/09/26 | Première Diffusion | M.DA | M.DA |
| A | 25/09/26 | M.a.j DCE | M.DA | M.DA |