
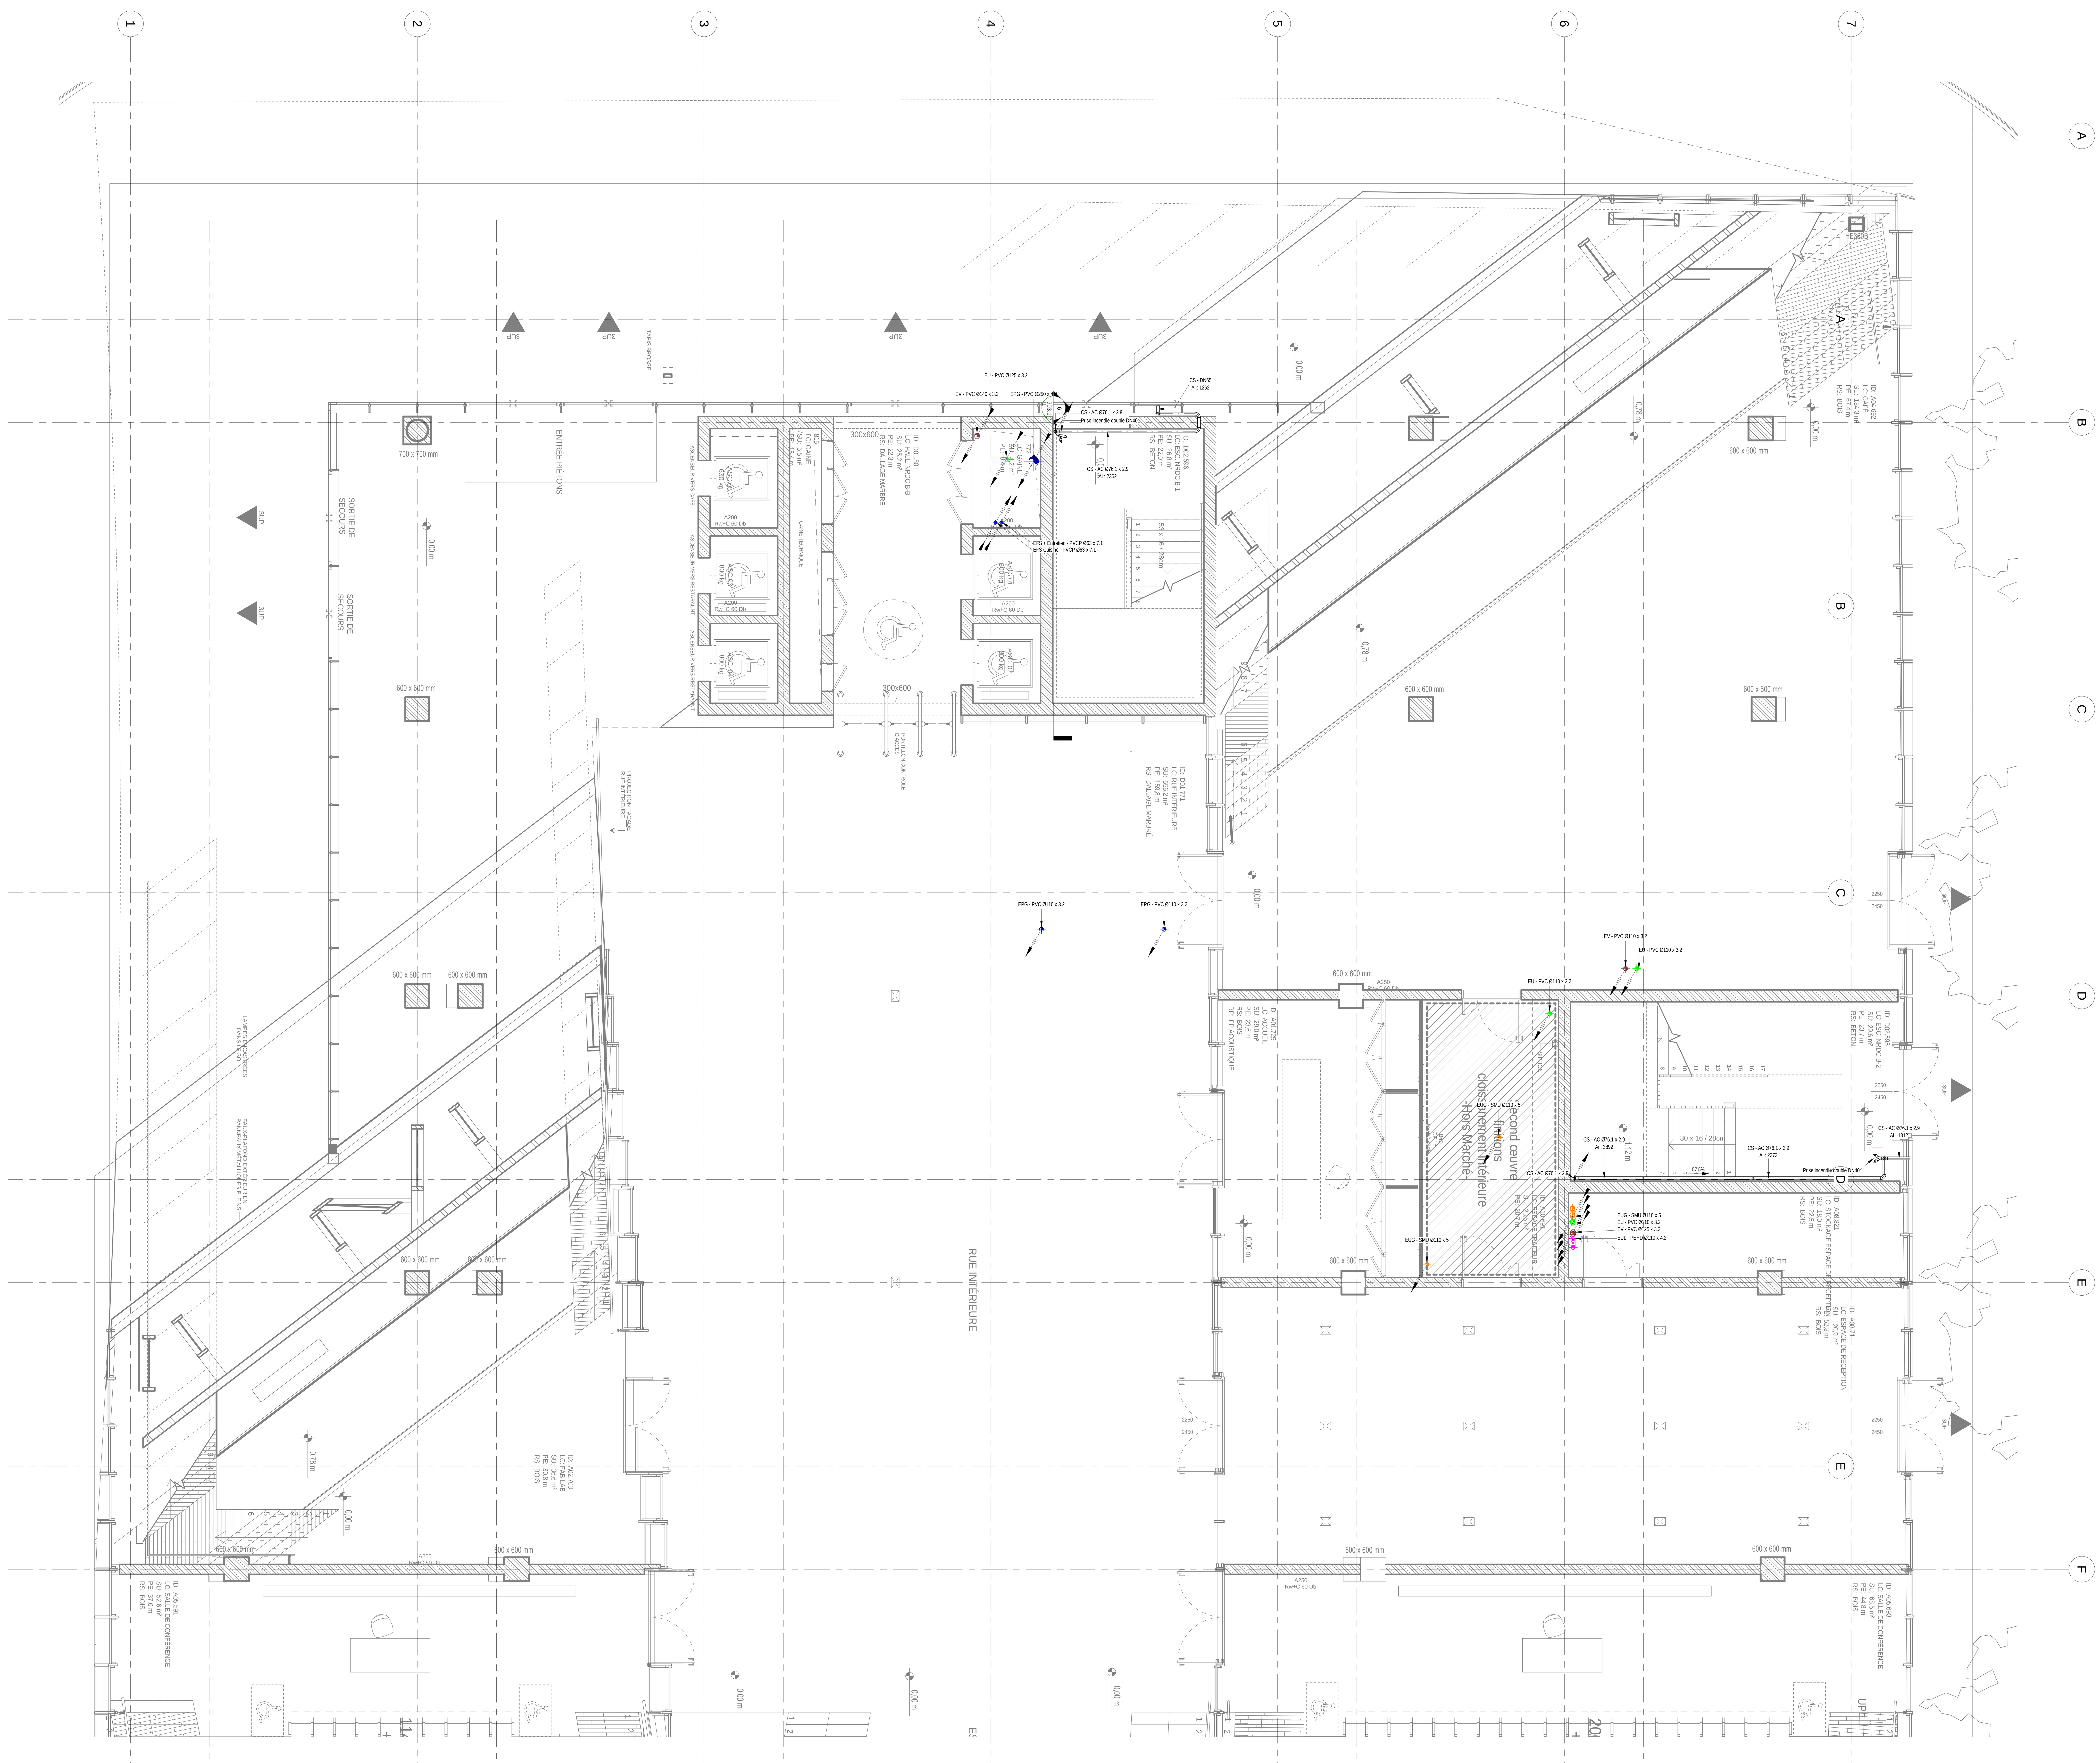


DETAIL SORTIE DE TREMIE - EFS

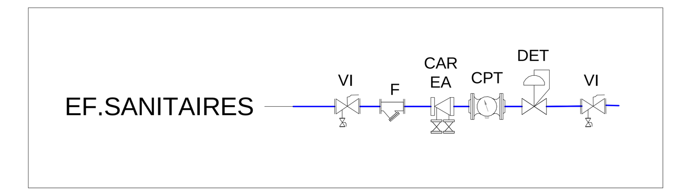

LEGENDE
RESEAUX PLOMBERIE

- EFS - Eau Froide Sanitaire
- ECS - Eau Chaude Sanitaire
- RECS - Retour Eau Chaude Sanitaire
- EU - Eaux Usées
- EV - Eaux Vannes
- EPG - Eaux Pluviales Gravitaires
- VP - Ventilation Primaire
- Réseaux PER Ø13/16 sous fourreaux (bloc sanitaires)
- Colliers Coupe Feu

Vers Niveau supérieur	Colonne traversante montante
Depuis niveau supérieur	
Vers Niveau inférieur	Colonne traversante descendante
Depuis niveau inférieur	

NOTA : Les altimétries des réseaux sont données en fonction du niveau fini RDB TECH soit : +34,30NVP

FOND DE PLAN ARCHITECTE : PARC-ARC-P-102-RB-G_PLAN DE NIVEAU RDC BAS

Date	Observations	Indice
18/06/2026	Dossier des Ouvrages Exécutés	0

CITÉ DE L'INNOVATION
PARIS PARC

PLAN DES RESEAUX PLOMBERIE - RDB - ZONE 001

DOE
PHASE

N° DOCUMENT : 0404
DATE : EXE
ECHELLE : 1/50

ENTREPRISE

LOT - CVCD/PLOMBERIE SPIE Building Solutions	6, rue Fructidor TSA 90026 93484 Saint-Ouen-sur-Seine cedex	(+33) 1 46 21 07 46	SPIE

MAITRE D'OUVRAGE

MAÎTRE D'OUVRAGE SORBONNE UNIVERSITE	DPL/SMO - 1, rue Victor Cousin 75230 Paris Cedex 05, France	(+33) 1 44 27 24 62	SORBONNE UNIVERSITÉ

ARCHITECTES

ARCHITECTE MANDATAIRE BIG	Sundkaj 165 2150, Nordhavn, Copenhague, Danemark	(+45) 72 21 72 27	BIG
ARCHITECTE ASSOCIE OXO	50 rue Robespierre 93100 Montreuil, France	(+33) 1 43 62 78 80	OXO

ORDONNANCEMENT, PILOTAGE ET COORDINATION

OPC IXANS	470 route du Tilleul 69270 Cailloux-sur-Fontaines, Fance	(+33) 4 37 46 18 30	IXANS

BUREAU D'ETUDES

BET STRUCTURE / FACADE BIG ENGINEERING	Sundkaj 165 2150, Nordhavn, Copenhague, Danemark	(+45) 72 21 72 27	
SPAN	123 Rue Saint-Maur 75011 Paris, France	(+33) 6 73 89 21 24	SPAN
BET ECONOMIE BMF	250 Route de Charavines Le Rivier d'Apprieu. 38140 Apprieu, France	(+33) 4 76 65 19 34	bmf
BET FLUIDES Y-INGENIERIE	127 avenue d'Italie 75013 Paris, France	(+33) 1 53 94 73 73	Y ingénierie
BET HQE FRANCK BOUTTE	43 bis, rue d'Hautpoul 75019 Paris, France	(+33) 1 42 02 50 80	Franck Boutté Consultants
CONTROLEUR TECHNIQUE DEKRA INDUSTRIAL	Unit 4, Apollo Studios, Charlton King's Road, Londre NW5 2SW Royaume -Uni	(+33) 6 27 48 41 33	DEKRA
COORDONATEUR SPS DEGOUY	16 rue de la Maison Rouge 77185 Lognes, France	(+33) 1 60 95 31 54	DEGOUY COORDINATION SPS
COORDONATEUR SSI LODEVA CONSEIL	41 avenue Henri Ginoux 92190 Montrouge, France	(+33) 6 18 14 62 14	LODEVA Conseil