

PARIS PARC

BJARKE INGELS GROUP
Sundkaj 165, 2150 Copenhagen
T: +45 7221 7227 www.big.dk

ANNEXE A LA NOTICE SECURITE - MODIFICATIONS DU PROJET

PCM

N .DOCUMENT :	PCM40 - P3 - 01	INDICE :	0	ÉMETTEUR :	BIG/OXO
DATE :	25/03/2026			ÉCHELLE :	

MAÎTRE D'OUVRAGE

MAÎTRE D'OUVRAGE SORBONNE UNIVERSITé	DPL/SMO - 1, rue Victor Cousin 75230 Paris Cedex 05, France	(+33) 1 44 27 36 63	SORBONNE UNIVERSITÉ

ARCHITECTES

ARCHITECTE MANDATAIRE BIG	Sundkaj 165 2150 Nordhavn, Copenhague, Danemark	(+45) 72 21 72 27	BIG
ARCHITECTE ASSOCIÉ OXO	50 rue Robespierre 93100 Montreuil, France	(+33) 1 43 62 78 80	OXO

BUREAU D'ÉTUDES

BET STRUCTURE / FACADE BIG ENGINEERING	Sundkaj 165 2150 Nordhavn, Copenhague, Danemark	(+45) 72 21 72 27	BIG
SPAN	123 Rue Saint-Maur 75011 Paris, France	(+33) 6 73 89 21 24	SPAN
BET ÉCONOMIE BMF	250 Route de Charavines Le Rivier d'Apprieu. 38140 Apprieu, France	(+33) 4 76 65 19 34	bmf
BET FLUIDES Y-INGENIERIE	127 avenue d'Italie 75013 Paris, France	(+33) 1 53 94 73 73	Y ingenierie
BET HQE FRANCK BOUTTE	43 bis, rue d'Hautpoul 75019 Paris, France	(+33) 1 42 02 50 80	Franck Boutté Consultants
BET ACOUSTIQUE THEATRE PROJECTS	Unit 4, Apollo Studios, Charlton King's Road, Londre NW5 2SW Royaume -Uni	(+33) 6 85 06 41 58	THEATRE PROJECTS
CONSEIL SÉCURITÉ/ACCESSIBILITÉ FFNM	12 rue de l'arrivee 75015 Paris, France	(+33) 1 43 43 22 90	FM
CONTROLEUR TECHNIQUE DEKRA INDUSTRIAL	La Boursidière - Centre d'Affaires 92350 Le Plessis-Robinson, France	(+33) 6 27 48 41 33	DEKRA
COORDONATEUR SPS DEGOUY	16 rue de la Maison Rouge 77185 Lognes, France	(+33) 1 60 95 31 54	DEGOUY COORDINATION SPS
COORDONATEUR SSI LODEVA CONSEIL	41 avenue Henri Ginoux 92190 Montrouge, France	(+33) 6 18 14 62 14	LODEVA Conseil

CONTEXTE DU PROJET

Mise à jour au 25/03/2026 — précisions du maitre d'ouvrage sur le PC04-02 GENESE ET MONTAGE DE L'OPERATION

1) Conformément aux informations du § 2.2, Sorbonne Université a remplacé l'Université Pierre-et-Marie-Curie (UPMC) au 1er janvier 2018. Dans le document susmentionné: lire Sorbonne Université à la place de UPMC

2) Le § 2.1 Dispositif concessif est supprimé. Sorbonne Université assume la maitrise d'ouvrage de l'opération en son nom propre suite à la déclaration sans suite de la procédure de mise en concurrence pour le marché de concession le 16 décembre 2021. L'exploitation future du bâtiment est confiée à Sorbonne Université Innovation (SUI), filiale à 100% de Sorbonne Université (société par action simplifiée à actionnaire unipersonnel)

CONTEXTE DU PROJET

PLAN MASSE

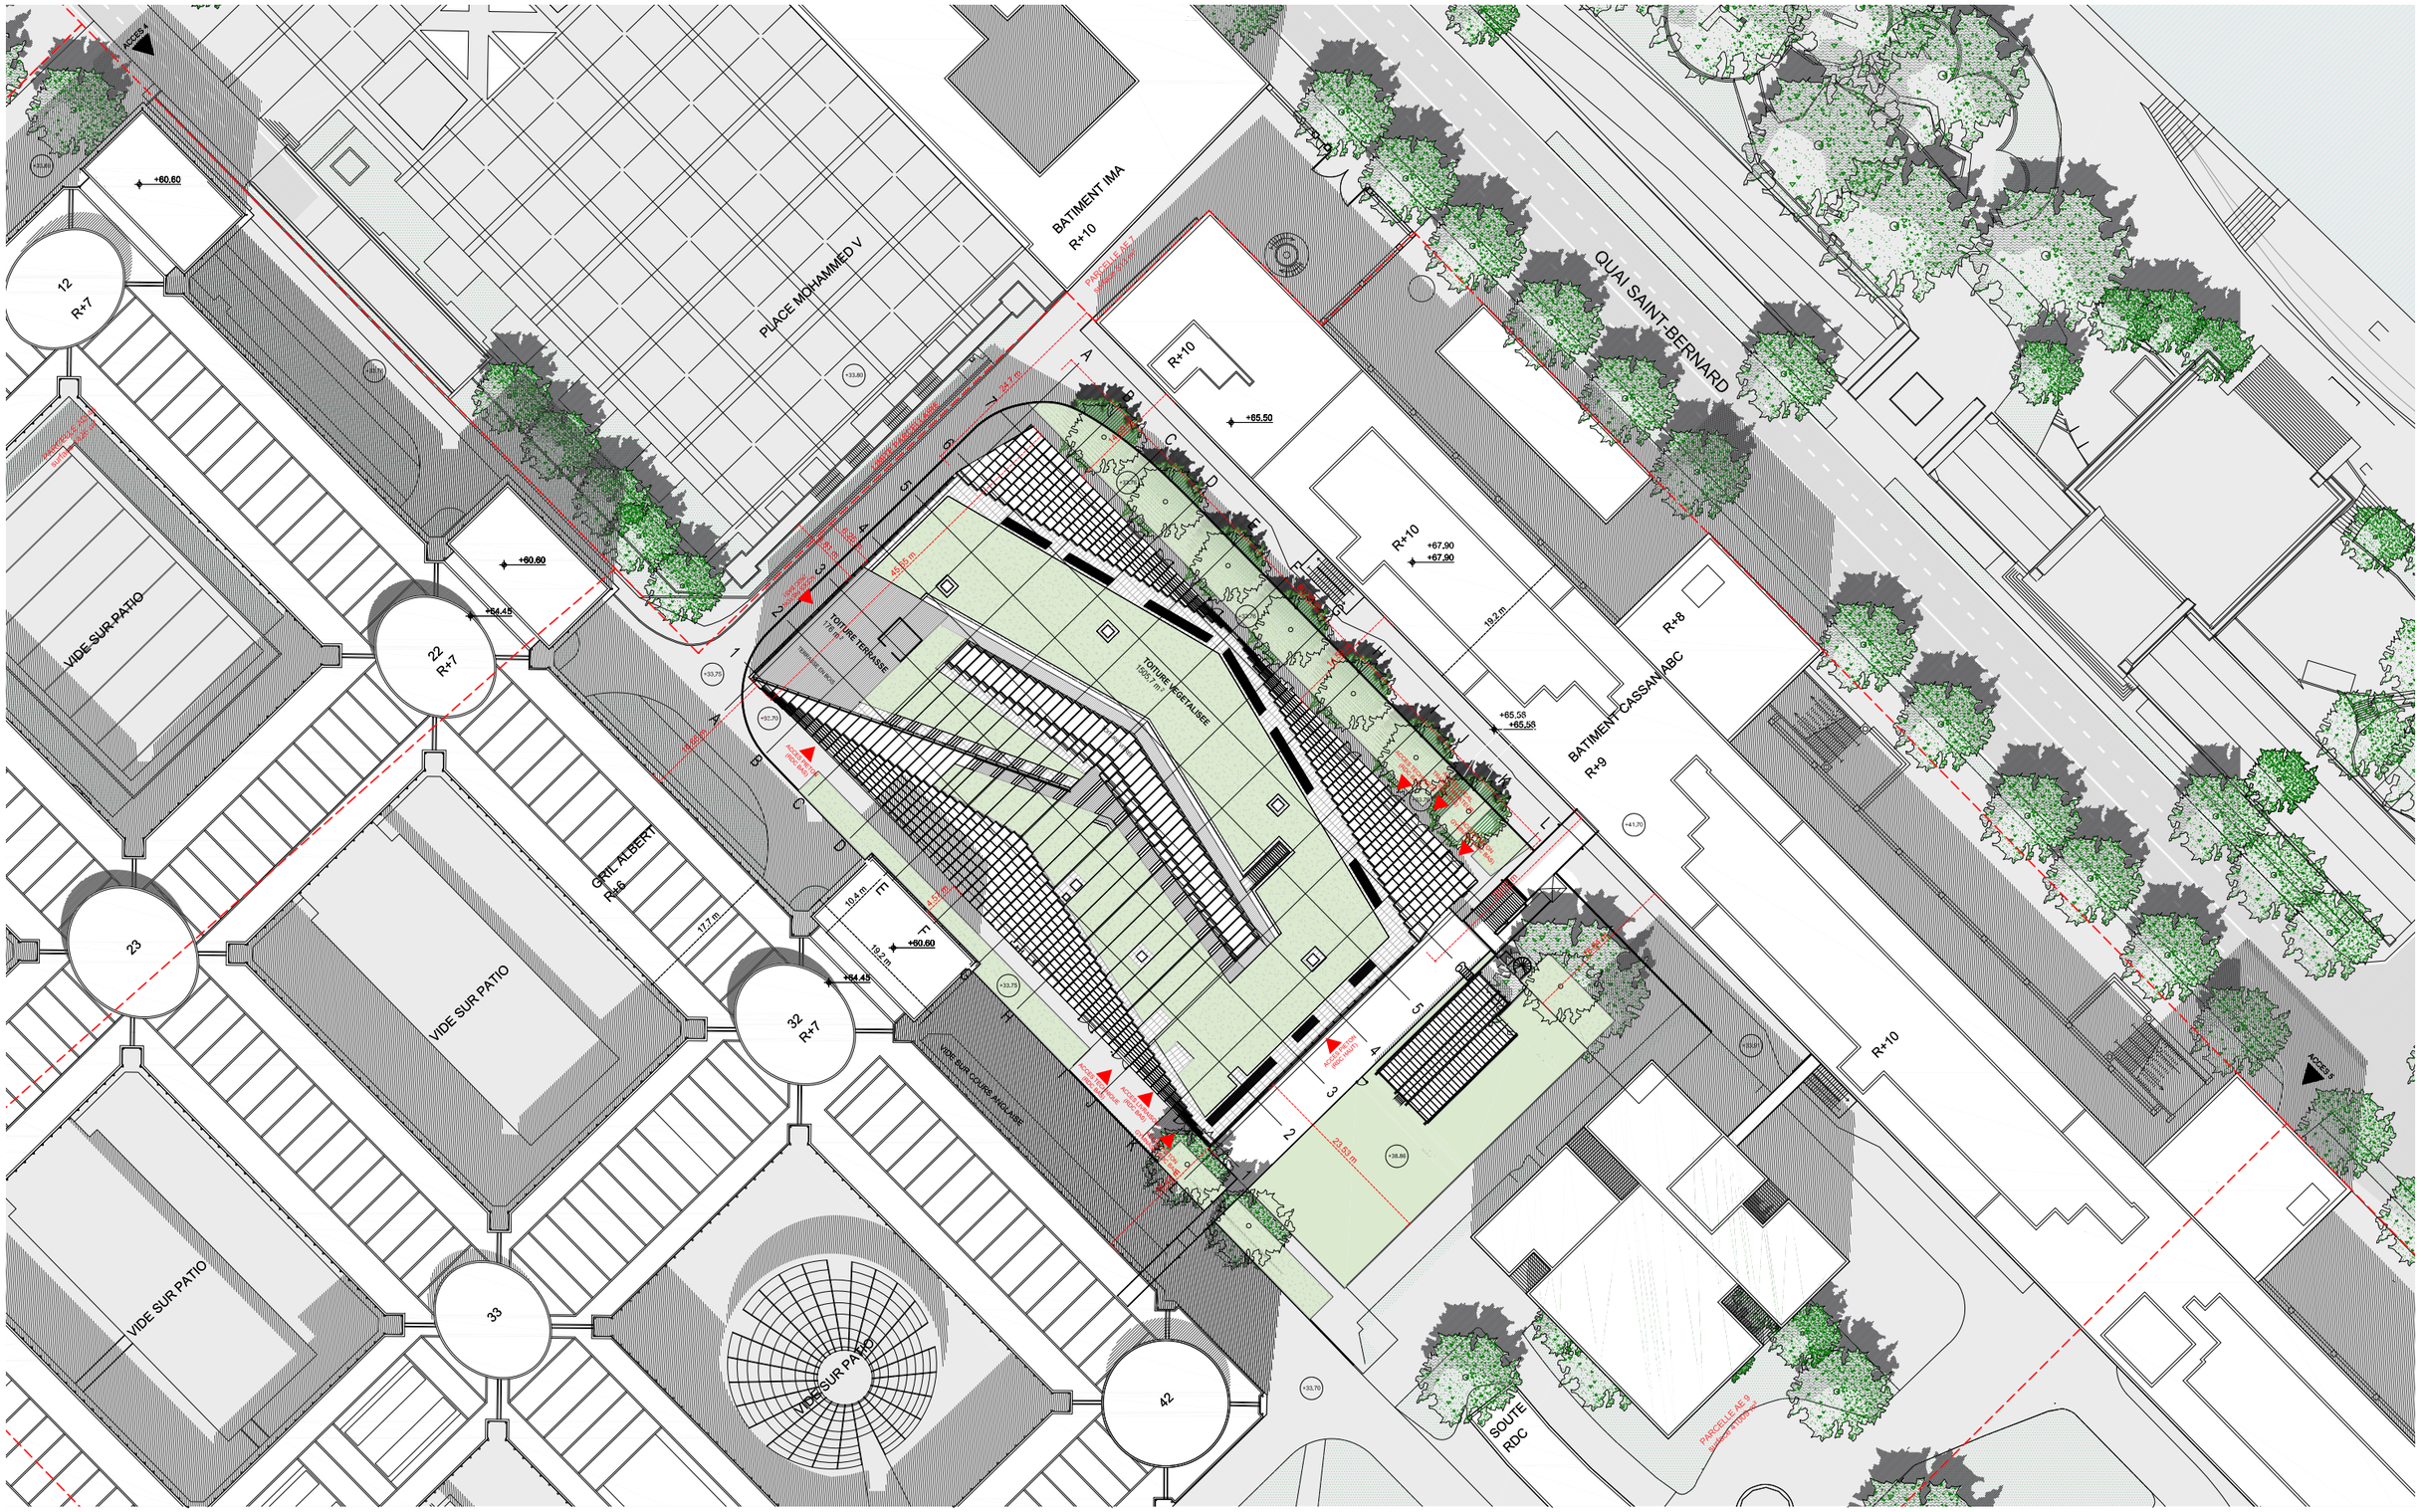


PHOTO AÉRIENNE 01



PHOTO AÉRIENNE 02



PHOTO AÉRIENNE 03



PHOTO DEPUIS LA PLACE DE L'IMA



PHOTO DE L'ENTRÉE



PHOTO DEPUIS LE CAMPUS




COMPARAISON

PLANS PC OBTENU LE 18/09/2018 ET PCM

PLAN DU PC OBTENU LE 18/09/2018

RDC BAS

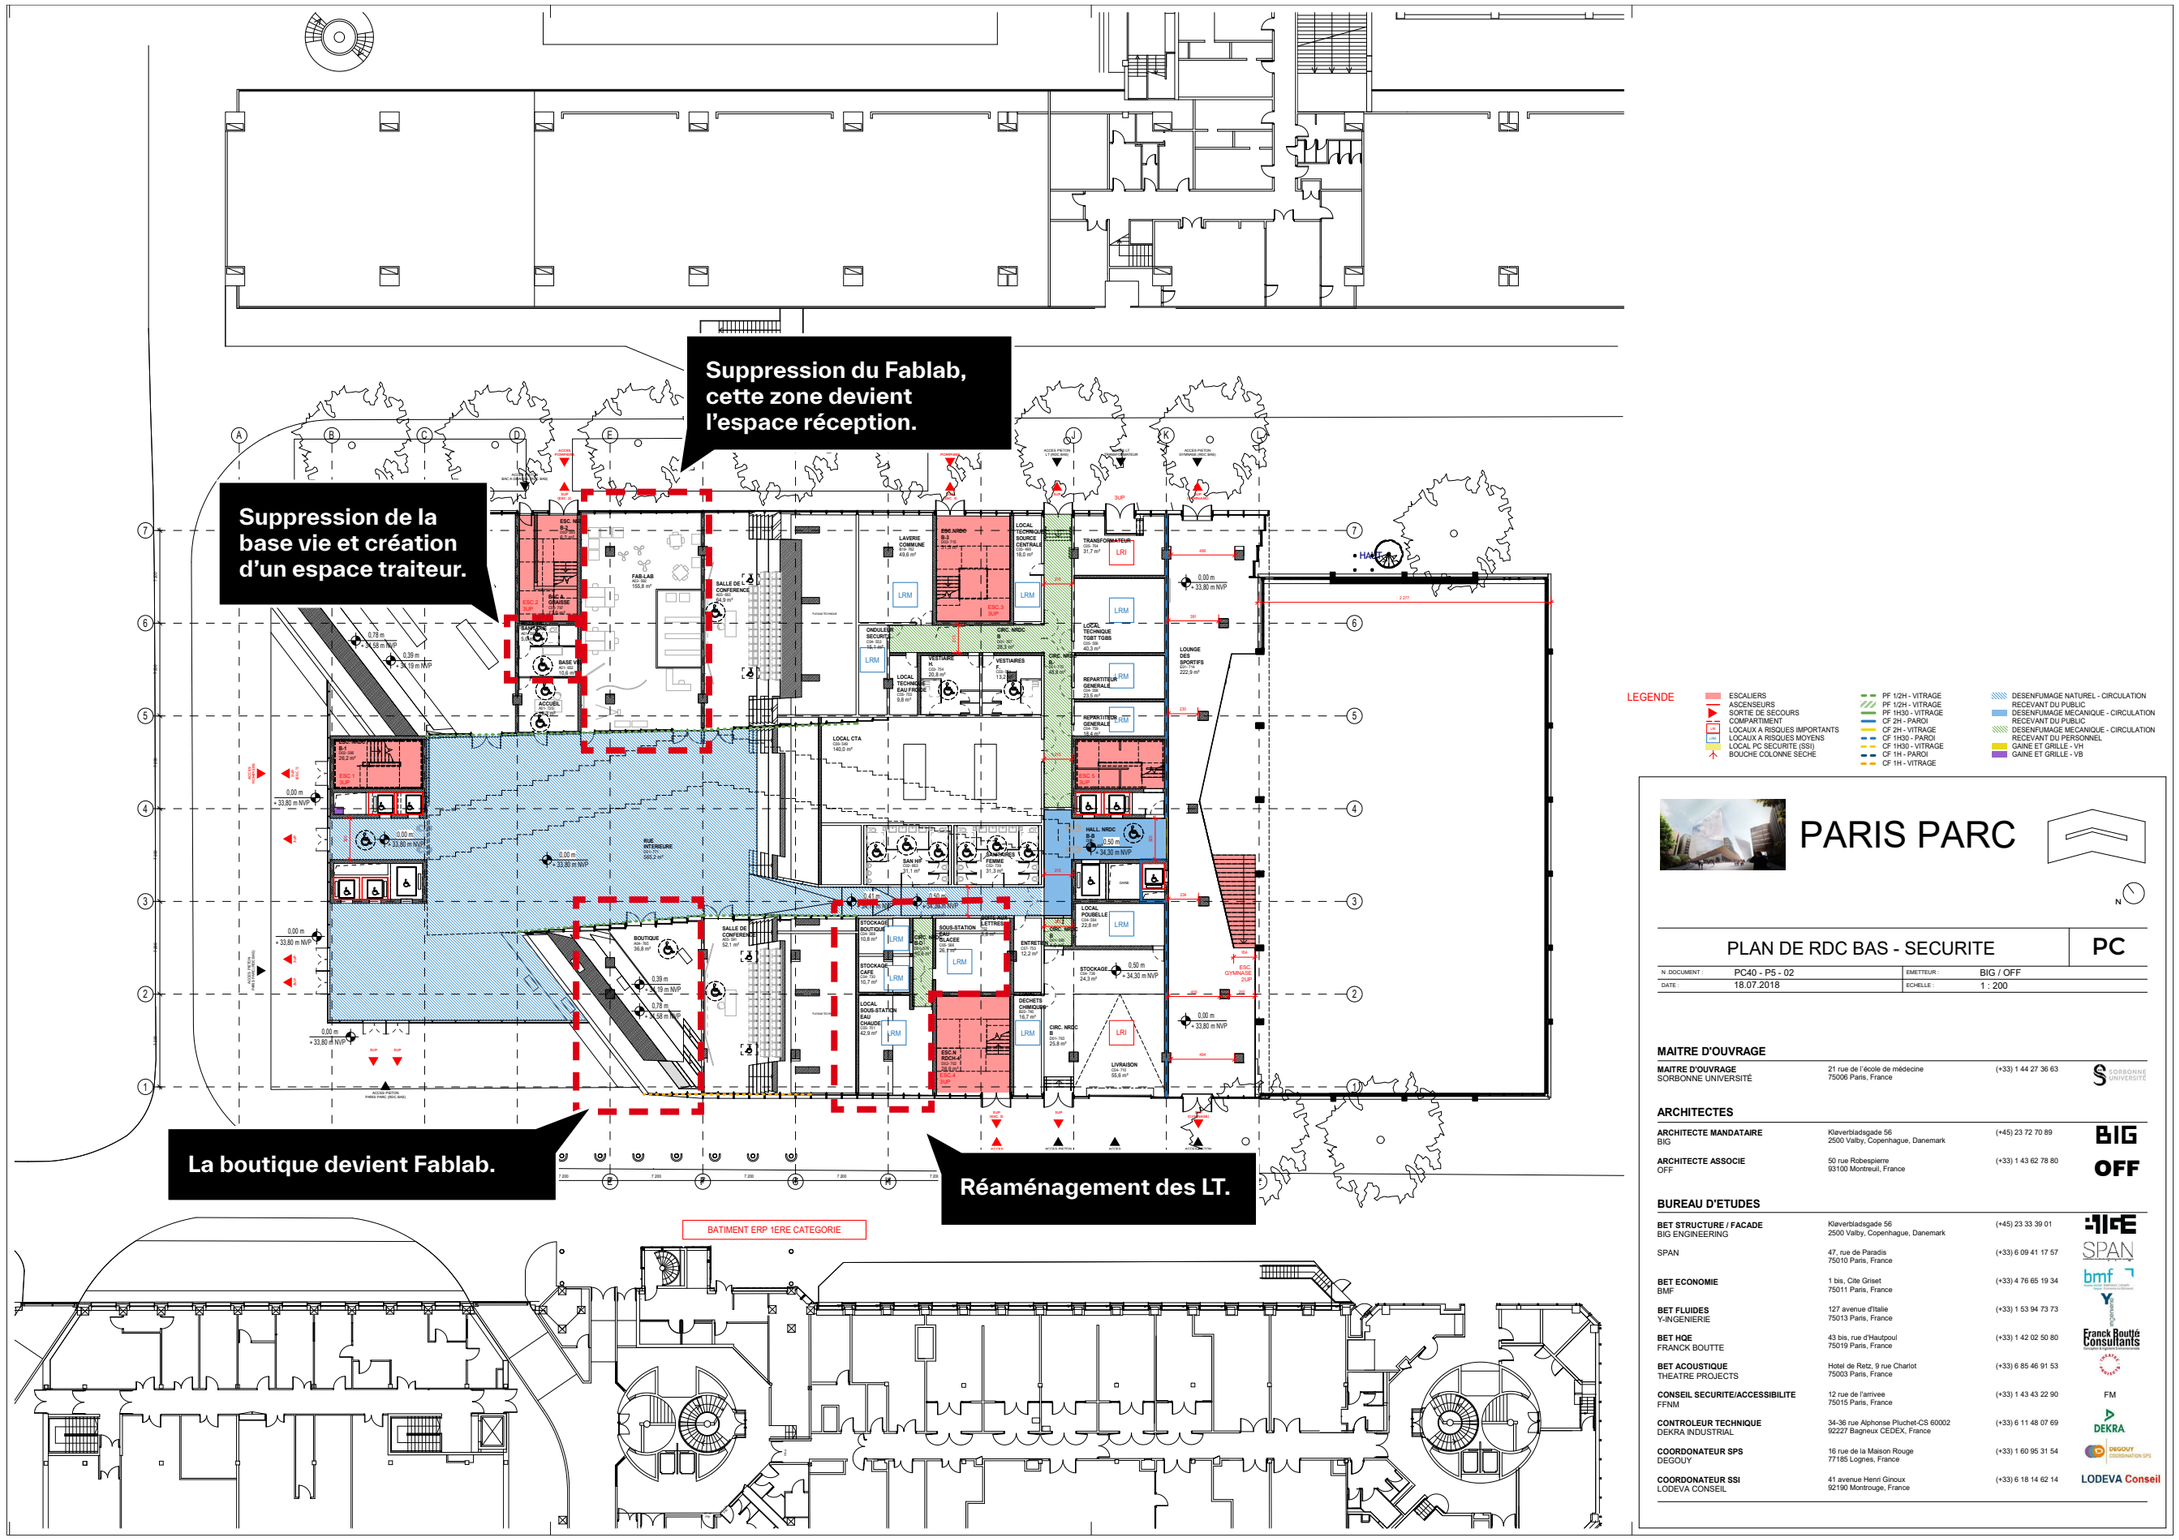

PARIS PARC

PLAN DE RDC BAS - SECURITE — PC

N. DOCUMENT :	PC40 - P5 - 02	EMETTEUR :	BIG / OFF
DATE :	18.07.2018	ECHELLE :	1 : 200

MAITRE D'OUVRAGE

MAITRE D'OUVRAGE SORBONNE UNIVERSITÉ	21 rue de l'école de médecine 75006 Paris, France	(+33) 1 44 27 36 63

ARCHITECTES


ARCHITECTE MANDATAIRE BIG	Kløverbladsgade 56 2500 Valby, Copenhague, Danemark	(+45) 23 72 70 89
ARCHITECTE ASSOCIE OFF	50 rue Robespierre 93100 Montreuil, France	(+33) 1 43 62 78 80

BUREAU D'ETUDES


BET STRUCTURE / FACADE BIG ENGINEERING	Kløverbladsgade 56 2500 Valby, Copenhague, Danemark	(+45) 23 33 39 01
SPAN	47, rue de Paradis 75010 Paris, France	(+33) 6 09 41 17 57
BET ECONOMIE BMF	1 bis, Cite Griset 75011 Paris, France	(+33) 4 76 65 19 34
BET FLUIDES Y-INGENIERIE	127 avenue d'Italie 75013 Paris, France	(+33) 1 53 94 73 73
BET HQE FRANCK BOUTTE	43 bis, rue d'Hautpoul 75019 Paris, France	(+33) 1 42 02 50 80
BET ACOUSTIQUE THEATRE PROJECTS	Hotel de Retz, 9 rue Charlot 75003 Paris, France	(+33) 6 85 46 91 53
CONSEIL SECURITE/ACCESSIBILITE FFNM	12 rue de l'arrivee 75015 Paris, France	(+33) 1 43 43 22 90
CONTROLEUR TECHNIQUE DEKRA INDUSTRIAL	34-36 rue Alphonse Pluchet-CS 60002 92227 Bagneux CEDEX, France	(+33) 6 11 48 07 69
COORDONATEUR SPS DEGOUY	16 rue de la Maison Rouge 77185 Lognes, France	(+33) 1 60 95 31 54
COORDONATEUR SSI LODEVA CONSEIL	41 avenue Henri Ginoux 92190 Montrouge, France	(+33) 6 18 14 62 14

PLAN DU PCM

RDC BAS

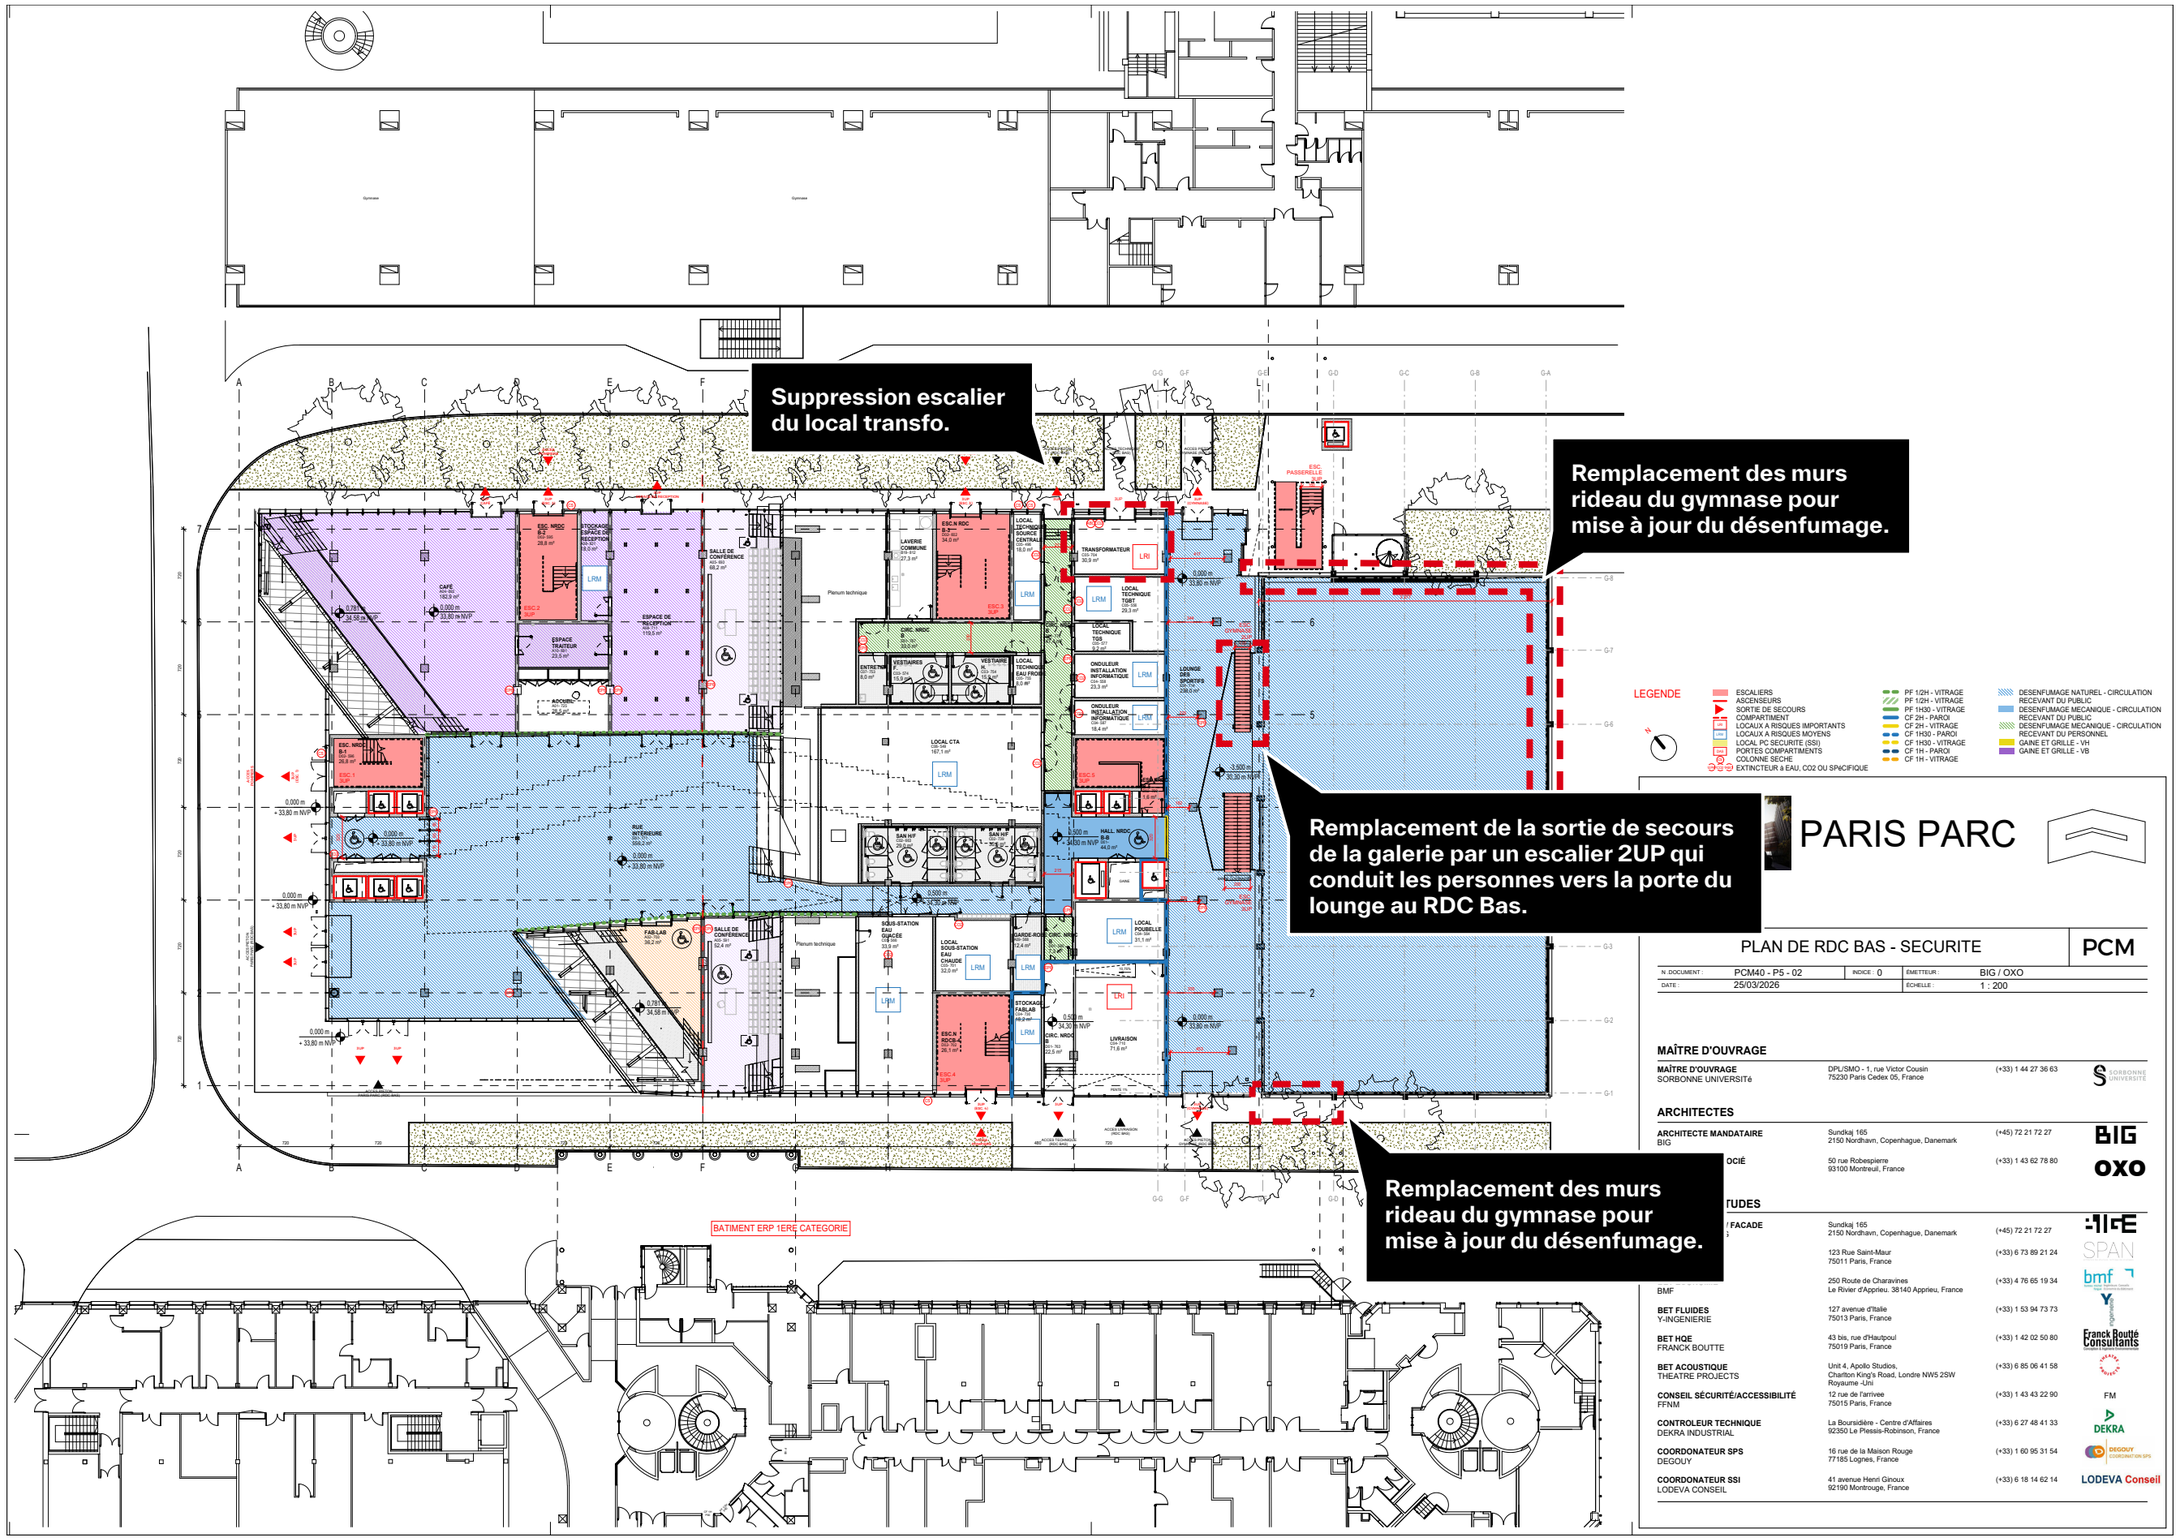

R+5

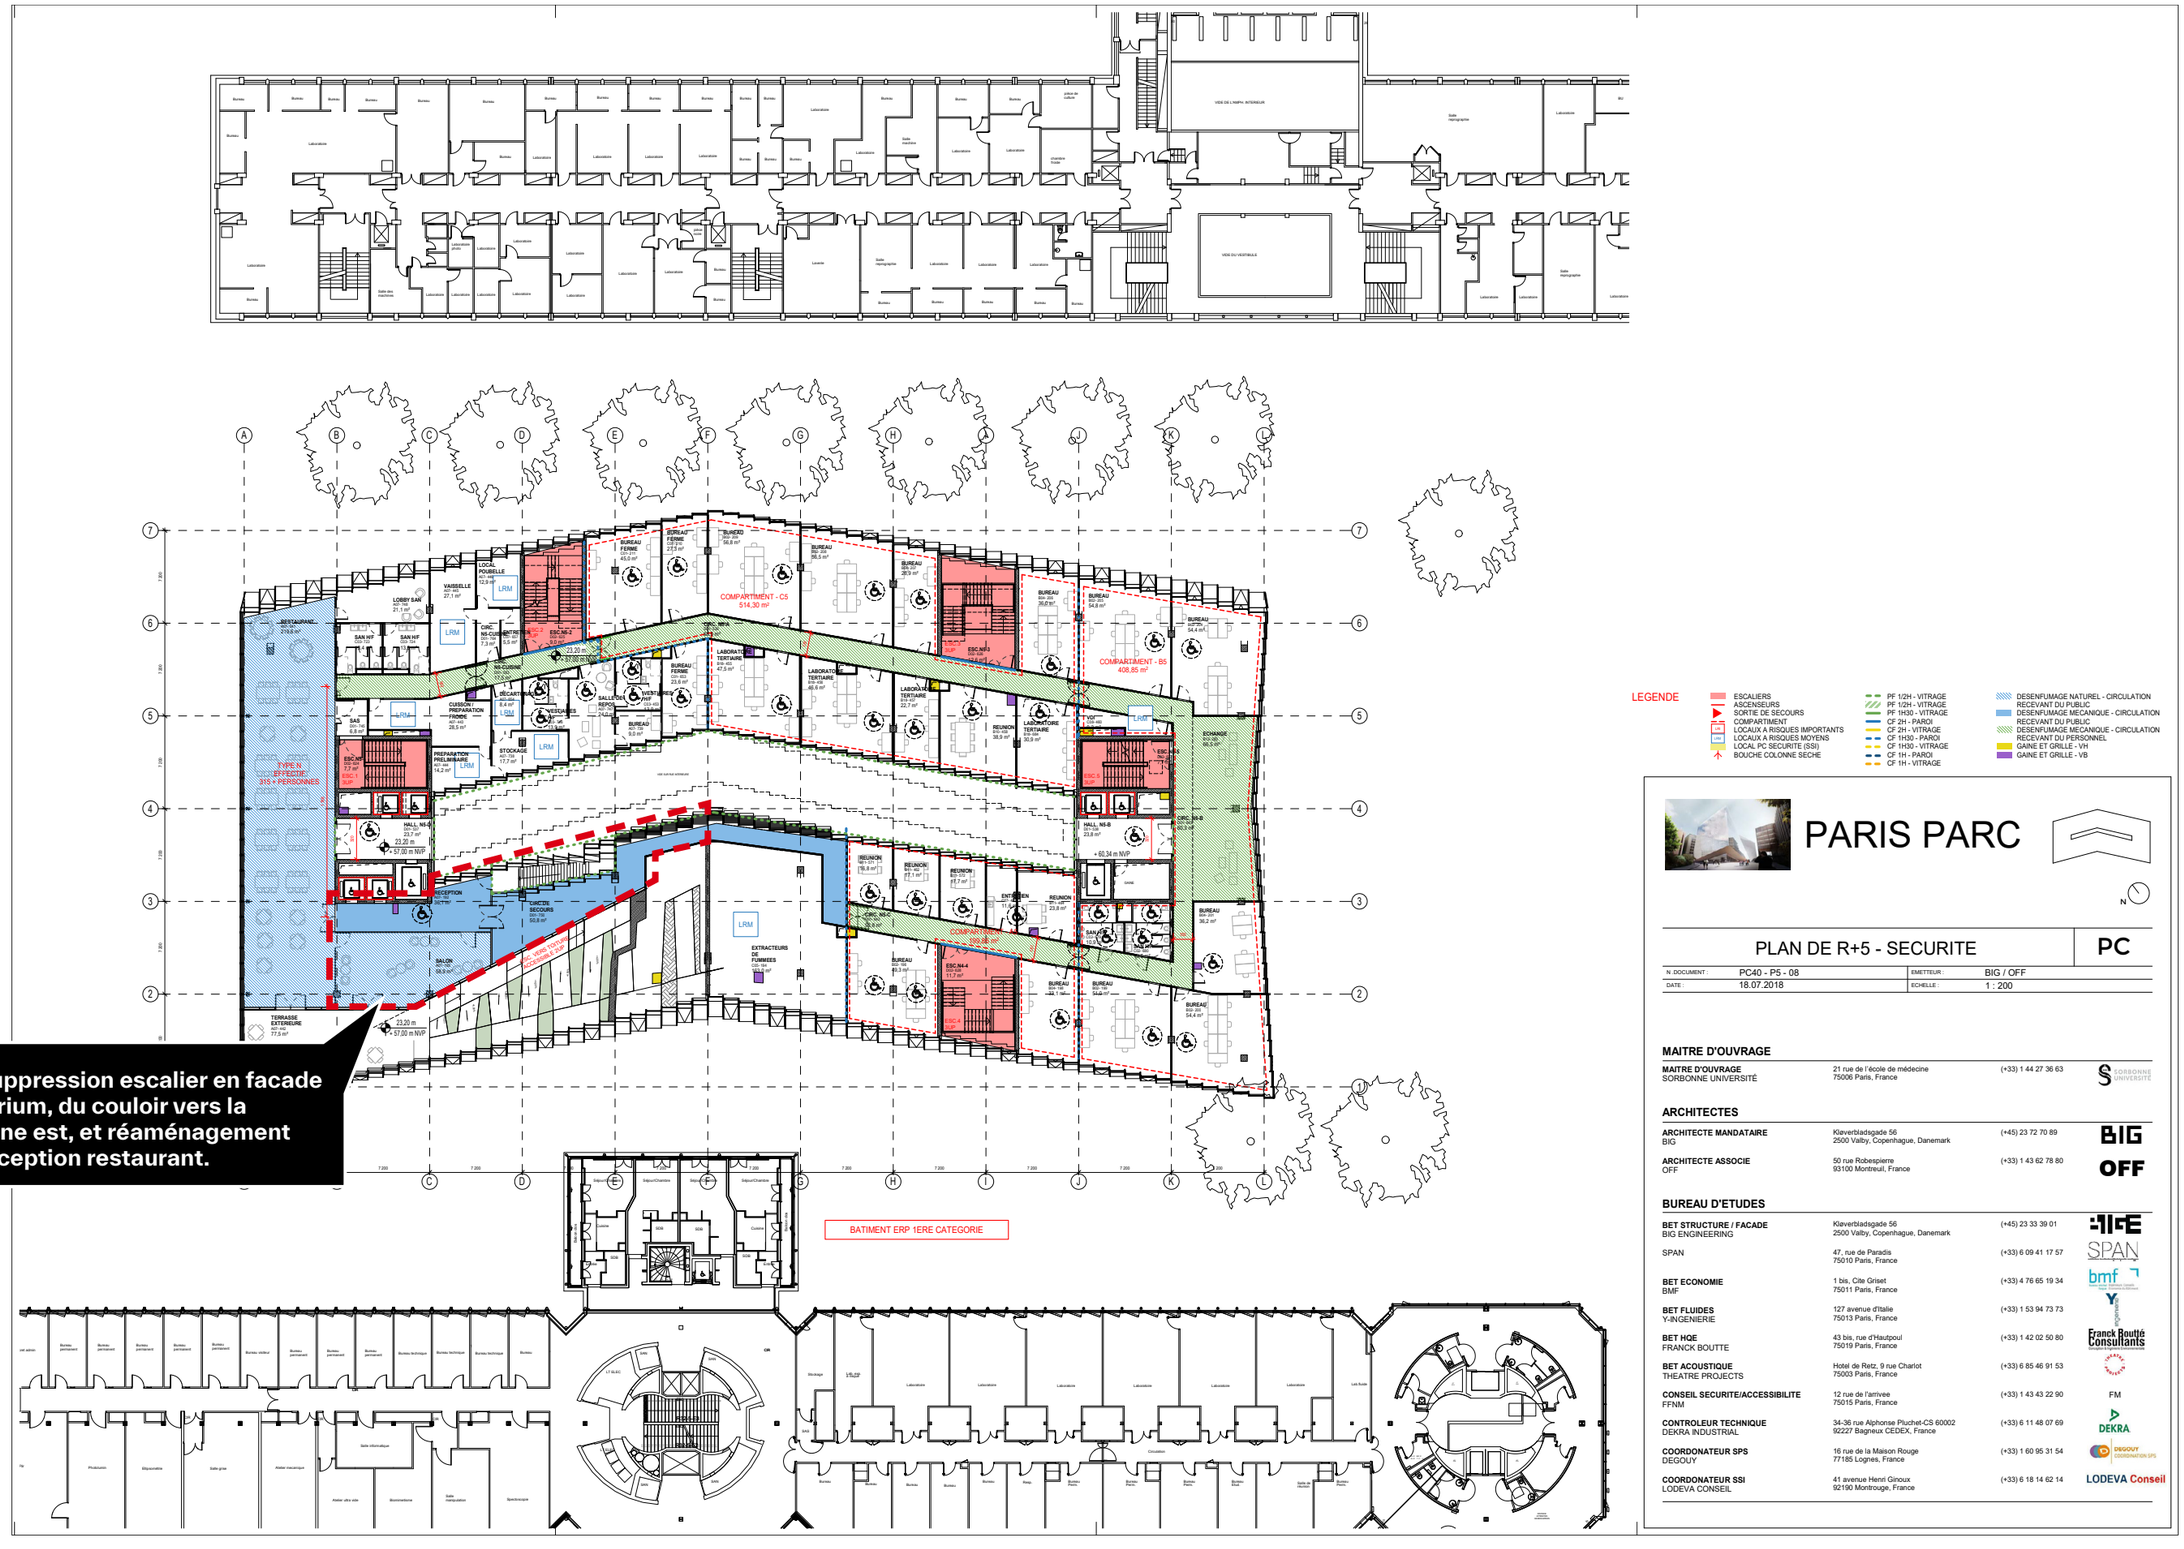

LEGENDE

- ESCALIERS
- ASCENSEURS
- SORTIE DE SECOURS
- COMPARTIMENT
- LOCAUX A RISQUES IMPORTANTS
- LOCAUX A RISQUES MOYENS
- LOCAL PC SECURITE (SSI)
- BOUCHE COLONNE SECHE
- PF 1/2H - VITRAGE
- PF 1/2H - VITRAGE
- PF 1H30 - VITRAGE
- CF 2H - PAROI
- CF 2H - VITRAGE
- CF 1H30 - PAROI
- CF 1H30 - VITRAGE
- CF 1H - PAROI
- CF 1H - VITRAGE
- DESENFUMAGE NATUREL - CIRCULATION RECEVANT DU PUBLIC
- DESENFUMAGE MECANIQUE - CIRCULATION RECEVANT DU PUBLIC
- DESENFUMAGE MECANIQUE - CIRCULATION RECEVANT DU PERSONNEL
- GAINE ET GRILLE - VH
- GAINE ET GRILLE - VB

PARIS PARC

PLAN DE R+5 - SECURITE — PC

N. DOCUMENT :	PC40 - P5 - 08	EMETTEUR :	BIG / OFF
DATE :	18.07.2018	ECHELLE :	1 : 200

MAITRE D'OUVRAGE

MAITRE D'OUVRAGE SORBONNE UNIVERSITÉ	21 rue de l'école de médecine 75006 Paris, France	(+33) 1 44 27 36 63	SORBONNE UNIVERSITÉ


ARCHITECTES

ARCHITECTE MANDATAIRE BIG	Kløverbladsgade 56 2500 Valby, Copenhague, Danemark	(+45) 23 72 70 89	BIG
ARCHITECTE ASSOCIE OFF	50 rue Robespierre 93100 Montreuil, France	(+33) 1 43 62 78 80	OFF

BUREAU D'ETUDES

BET STRUCTURE / FACADE BIG ENGINEERING	Kløverbladsgade 56 2500 Valby, Copenhague, Danemark	(+45) 23 33 39 01	BIG
SPAN	47, rue de Paradis 75010 Paris, France	(+33) 6 09 41 17 57	SPAN
BET ECONOMIE BMF	1 bis, Cite Griset 75011 Paris, France	(+33) 4 76 65 19 34	bmf
BET FLUIDES Y-INGENIERIE	127 avenue d'Italie 75013 Paris, France	(+33) 1 53 94 73 73	Y
BET HQE FRANCK BOUTTE	43 bis, rue d'Hautpoul 75019 Paris, France	(+33) 1 42 02 50 80	Franck Boutté Consultants
BET ACOUSTIQUE THEATRE PROJECTS	Hotel de Retz, 9 rue Charlot 75003 Paris, France	(+33) 6 85 46 91 53	
CONSEIL SECURITE/ACCESSIBILITE FFNM	12 rue de l'arrivee 75015 Paris, France	(+33) 1 43 43 22 90	FM
CONTROLEUR TECHNIQUE DEKRA INDUSTRIAL	34-36 rue Alphonse Pluchet-CS 60002 92227 Bagneux CEDEX, France	(+33) 6 11 48 07 69	DEKRA
COORDONATEUR SPS DEGOUY	16 rue de la Maison Rouge 77185 Lognes, France	(+33) 1 60 95 31 54	DEGOUY COORDINATION SPS
COORDONATEUR SSI LODEVA CONSEIL	41 avenue Henri Giroux 92190 Montrouge, France	(+33) 6 18 14 62 14	LODEVA Conseil

PLAN DU PCM
R+5

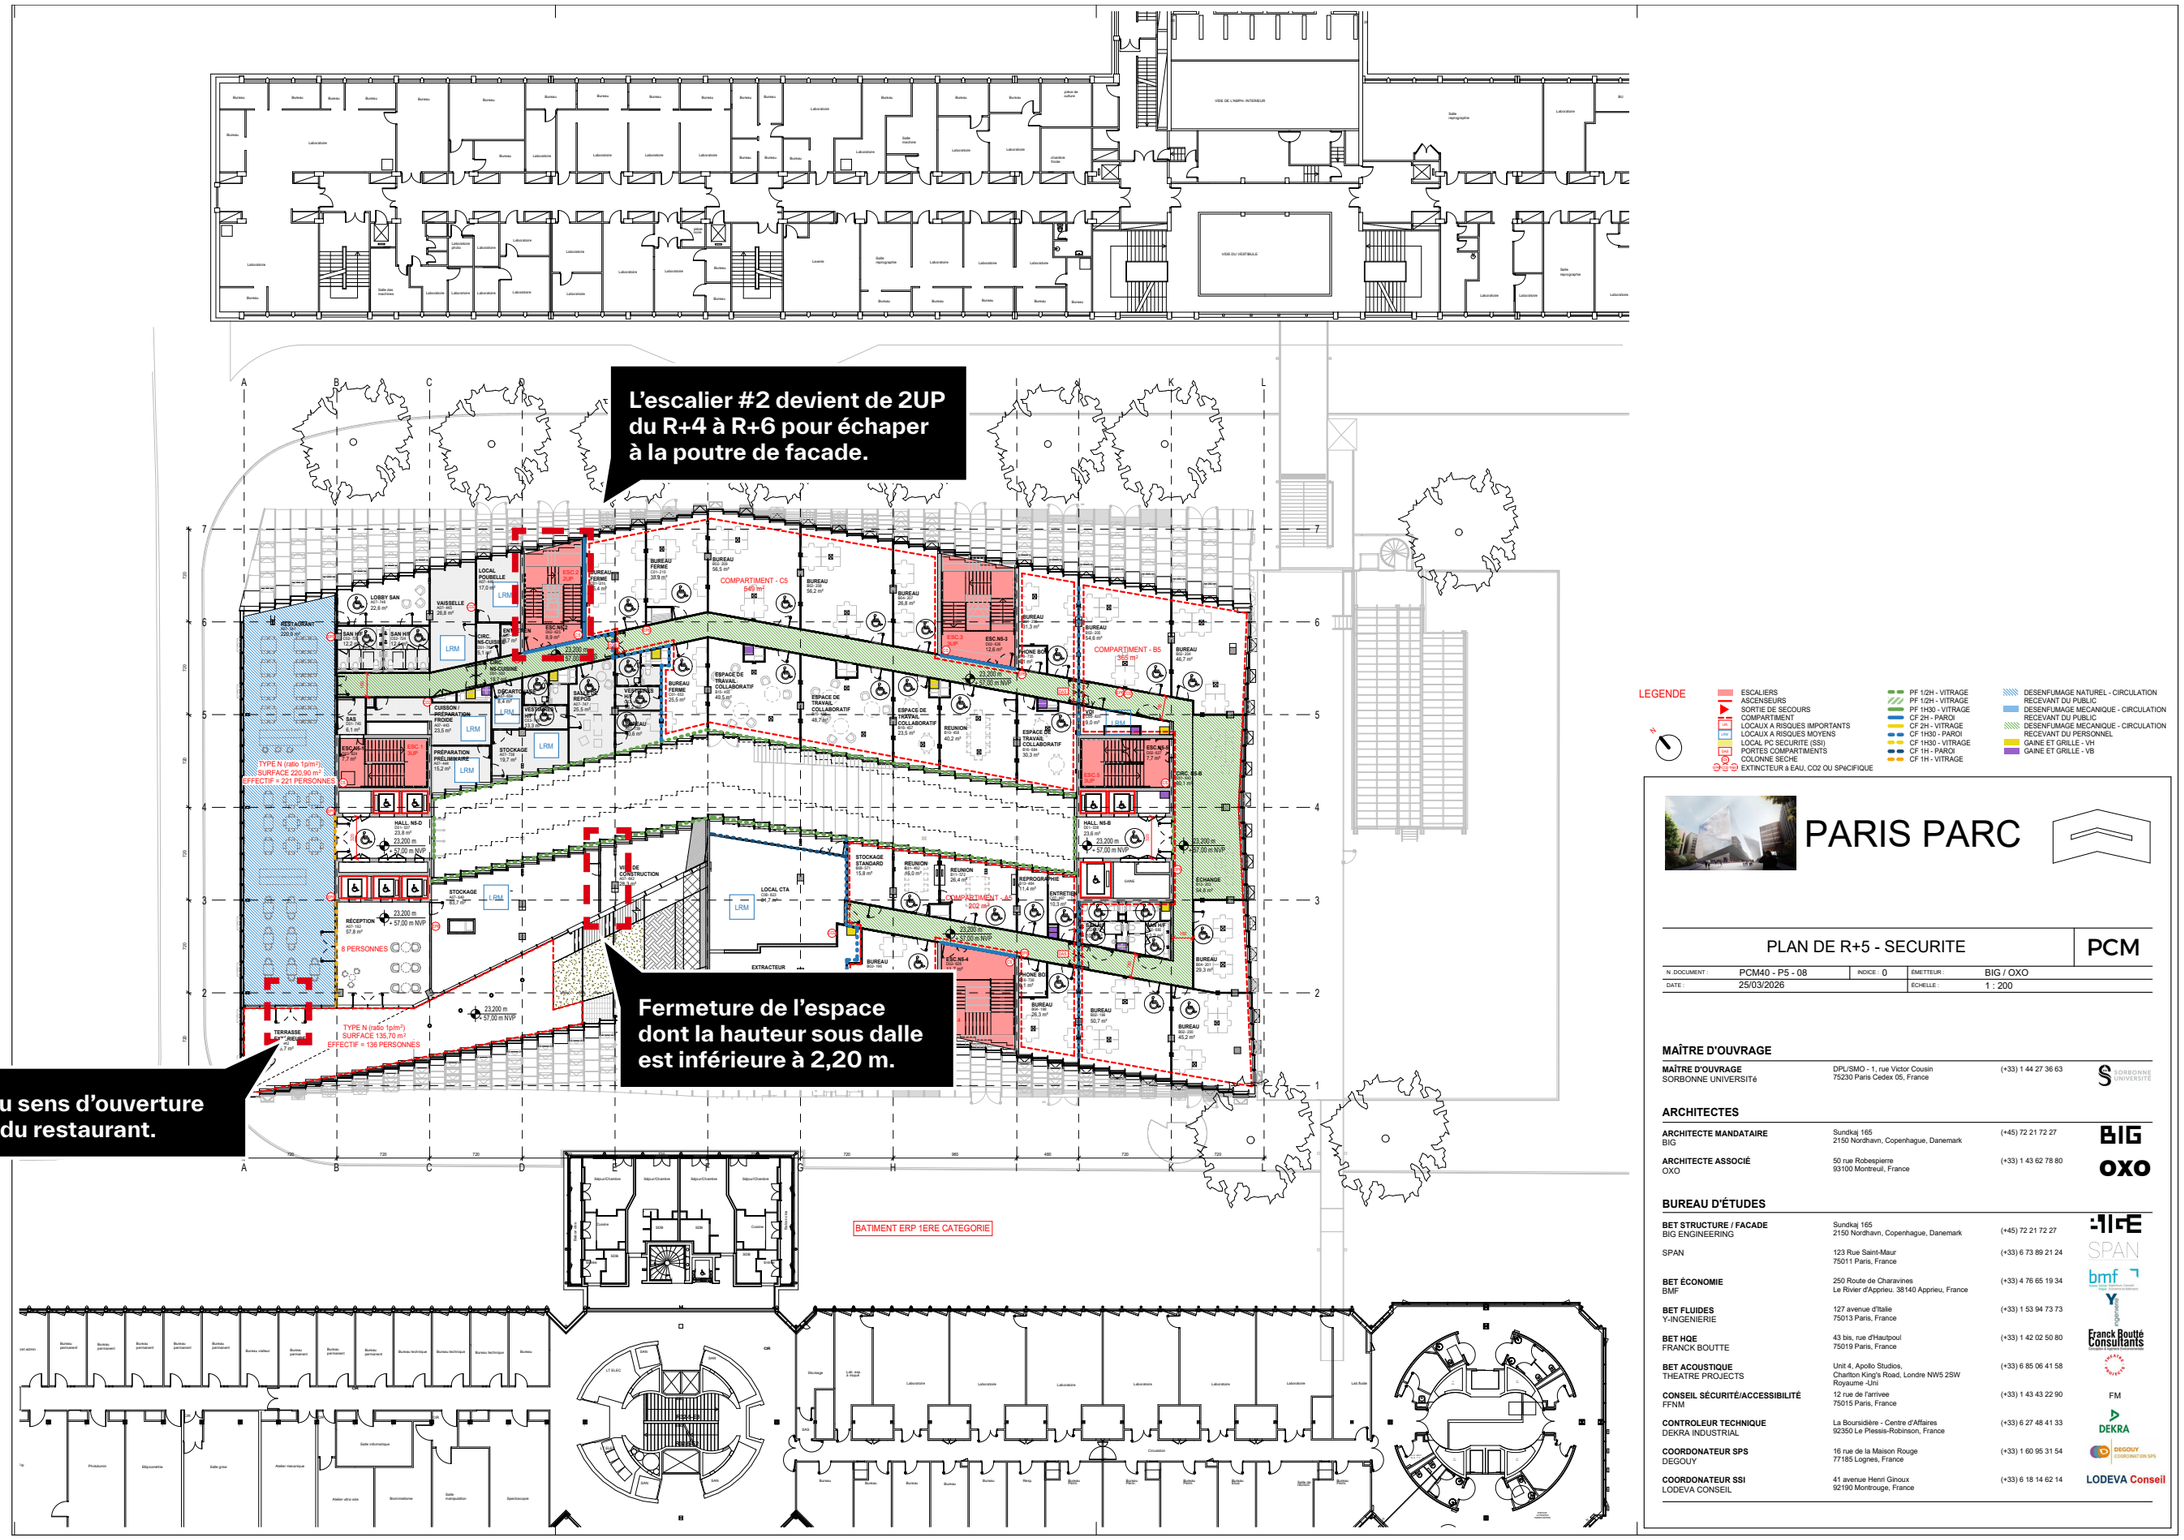

PARIS PARC

PLAN DE R+5 - SECURITE — PCM

N. DOCUMENT :	PCM40 - P5 - 08	INDICE : 0	ÉMETTEUR : BIG / OXO
DATE :	25/03/2026		ÉCHELLE : 1 : 200

MAÎTRE D'OUVRAGE

MAÎTRE D'OUVRAGE SORBONNE UNIVERSITé	DPL/SMO - 1, rue Victor Cousin 75230 Paris Cedex 05, France	(+33) 1 44 27 36 63

ARCHITECTES


ARCHITECTE MANDATAIRE BIG	Sundkaj 165 2150 Nordhavn, Copenhague, Danemark	(+45) 72 21 72 27
ARCHITECTE ASSOCIÉ OXO	50 rue Robespierre 93100 Montreuil, France	(+33) 1 43 62 78 80


BUREAU D'ÉTUDES

BET STRUCTURE / FACADE BIG ENGINEERING	Sundkaj 165 2150 Nordhavn, Copenhague, Danemark	(+45) 72 21 72 27
SPAN	123 Rue Saint-Maur 75011 Paris, France	(+33) 6 73 89 21 24
BET ÉCONOMIE BMF	250 Route de Charavines Le Rivier d'Apprieu, 38140 Apprieu, France	(+33) 4 76 65 19 34
BET FLUIDES Y-INGENIERIE	127 avenue d'Italie 75013 Paris, France	(+33) 1 53 94 73 73
BET HQE FRANCK BOUTTE	43 bis, rue d'Hautpoul 75019 Paris, France	(+33) 1 42 02 50 80
BET ACOUSTIQUE THEATRE PROJECTS	Unit 4, Apollo Studios, Charlton King's Road, Londre NW5 2SW Royaume -Uni	(+33) 6 85 06 41 58
CONSEIL SÉCURITÉ/ACCESSIBILITÉ FFNM	12 rue de l'arrivee 75015 Paris, France	(+33) 1 43 43 22 90
CONTROLEUR TECHNIQUE DEKRA INDUSTRIAL	La Boursidière - Centre d'Affaires 92350 Le Plessis-Robinson, France	(+33) 6 27 48 41 33
COORDONATEUR SPS DEGOUY	16 rue de la Maison Rouge 77185 Lognes, France	(+33) 1 60 95 31 54
COORDONATEUR SSI LODEVA CONSEIL	41 avenue Henri Ginoux 92190 Montrouge, France	(+33) 6 18 14 62 14

PLAN DU PC OBTENU LE 18/09/2018


R+6

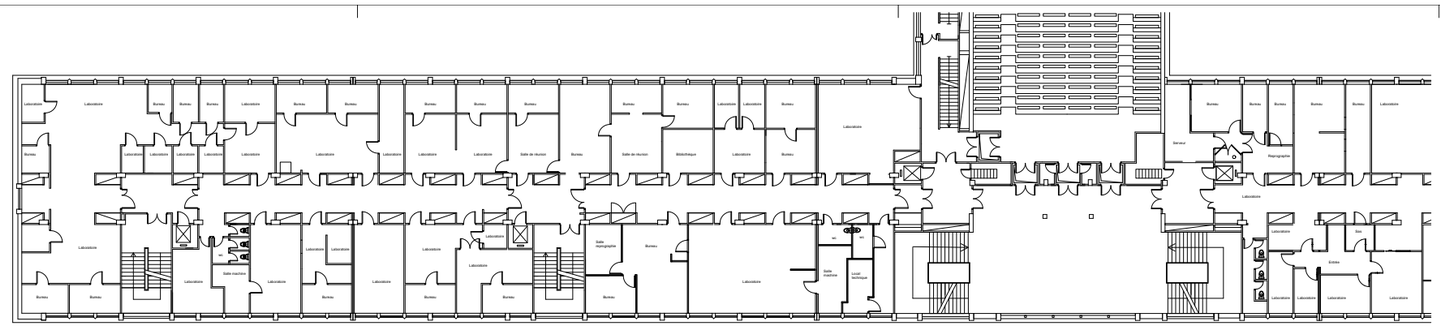

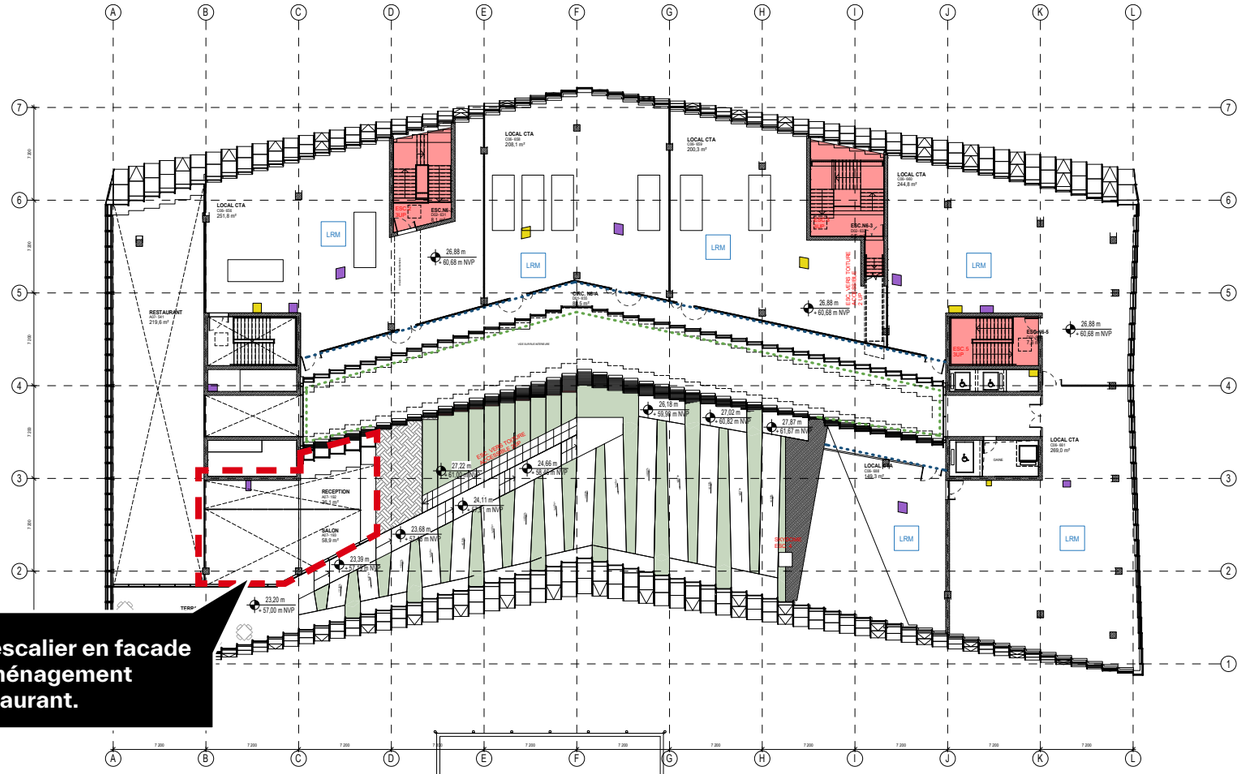

Suppression escalier en facade atrium et réaménagement réception restaurant.

BATIMENT ERP 1ERE CATEGORIE

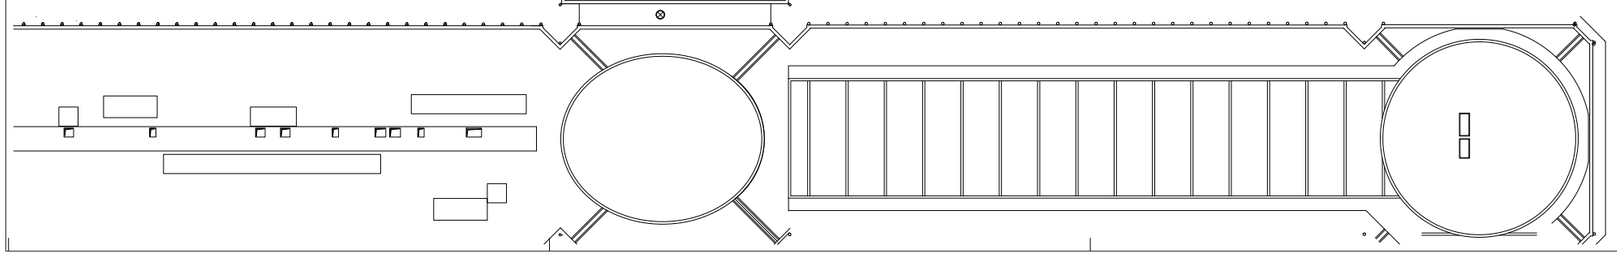

LEGENDE

- ESCALIERS
- ASCENSEURS
- SORTIE DE SECOURS
- COMPARTIMENT
- LOCAUX A RISQUES IMPORTANTS
- LOCAUX A RISQUES MOYENS
- LOCAL PC SECURITE (SSI)
- BOUCHE COLONNE SECHE
- PF 1/2H - VITRAGE
- PF 1/2H - VITRAGE
- PF 1H00 - VITRAGE
- CF 2H - PAROI
- CF 2H - VITRAGE
- CF 1H30 - PAROI
- CF 1H30 - VITRAGE
- CF 1H - PAROI
- CF 1H - VITRAGE
- DESENFUMAGE NATUREL - CIRCULATION RECEVANT DU PUBLIC
- DESENFUMAGE MECANIQUE - CIRCULATION RECEVANT DU PUBLIC
- DESENFUMAGE MECANIQUE - CIRCULATION RECEVANT DU PERSONNEL
- GAINE ET GRILLE - VH
- GAINE ET GRILLE - VB



PARIS PARC

PLAN DE R+6 (LOCAUX TECH) - SECURITE | PC

N. DOCUMENT :	PC40 - P5 - 09	EMETTEUR :	BIG / OFF
DATE :	18.07.2018	ECHELLE :	1 : 200

MAITRE D'OUVRAGE

MAITRE D'OUVRAGE SORBONNE UNIVERSITÉ	21 rue de l'école de médecine 75006 Paris, France	(+33) 1 44 27 36 63


ARCHITECTES

ARCHITECTE MANDATAIRE BIG	Kløverbladsgade 56 2500 Valby, Copenhague, Danemark	(+45) 23 72 70 89
ARCHITECTE ASSOCIE OFF	50 rue Robespierre 93100 Montreuil, France	(+33) 1 43 62 78 80


BUREAU D'ETUDES

BET STRUCTURE / FACADE BIG ENGINEERING	Kløverbladsgade 56 2500 Valby, Copenhague, Danemark	(+45) 23 33 39 01
SPAN	47, rue de Paradis 75010 Paris, France	(+33) 6 09 41 17 57
BET ECONOMIE BMF	1 bis, Cite Griset 75011 Paris, France	(+33) 4 76 65 19 34
BET FLUIDES Y-INGENIERIE	127 avenue d'Italie 75013 Paris, France	(+33) 1 53 94 73 73
BET HQE FRANCK BOUTTE	43 bis, rue d'Hautpoul 75019 Paris, France	(+33) 1 42 02 50 80
BET ACOUSTIQUE THEATRE PROJECTS	Hotel de Retz, 9 rue Charlot 75003 Paris, France	(+33) 6 85 46 91 53
CONSEIL SECURITE/ACCESSIBILITE FFNM	12 rue de l'arrivee 75015 Paris, France	(+33) 1 43 43 22 90
CONTROLEUR TECHNIQUE DEKRA INDUSTRIAL	34-36 rue Alphonse Pluchet-CS 60002 92227 Bagneux CEDEX, France	(+33) 6 11 48 07 69
COORDONATEUR SPS DEGOUY	16 rue de la Maison Rouge 77185 Lognes, France	(+33) 1 60 95 31 54
COORDONATEUR SSI LODEVA CONSEIL	41 avenue Henri Ginoux 92190 Montrouge, France	(+33) 6 18 14 62 14

PLAN DU PCM
R+6

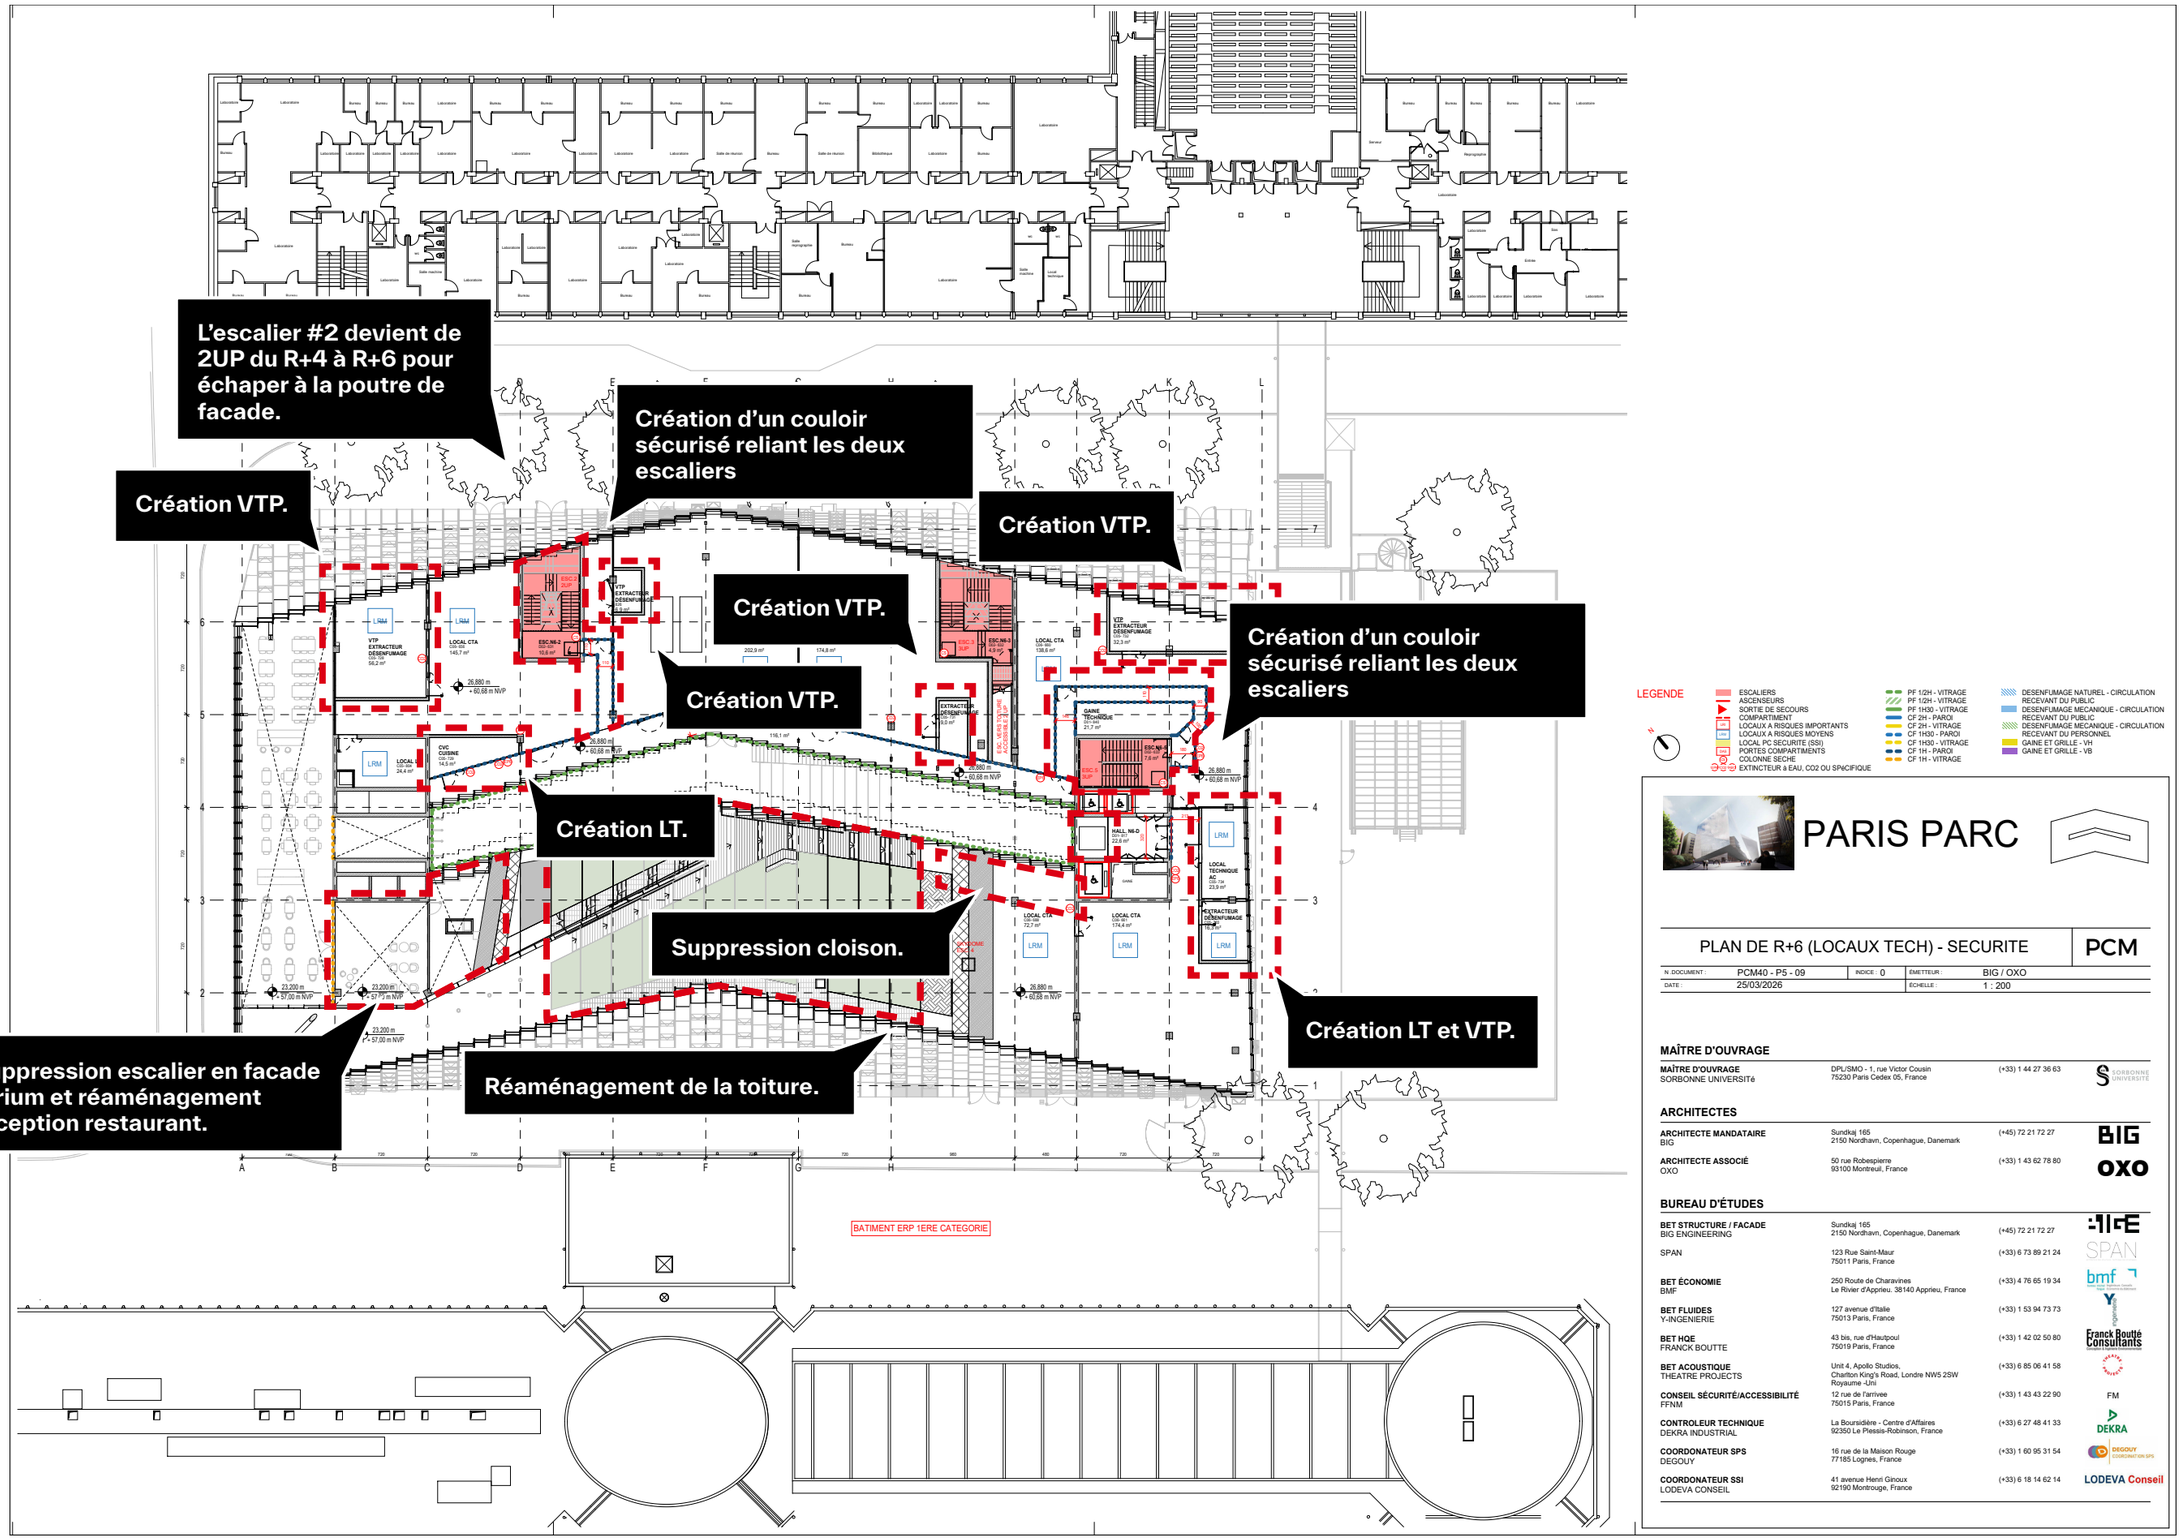

PLAN DU PC OBTENU LE 18/09/2018
TOITURE

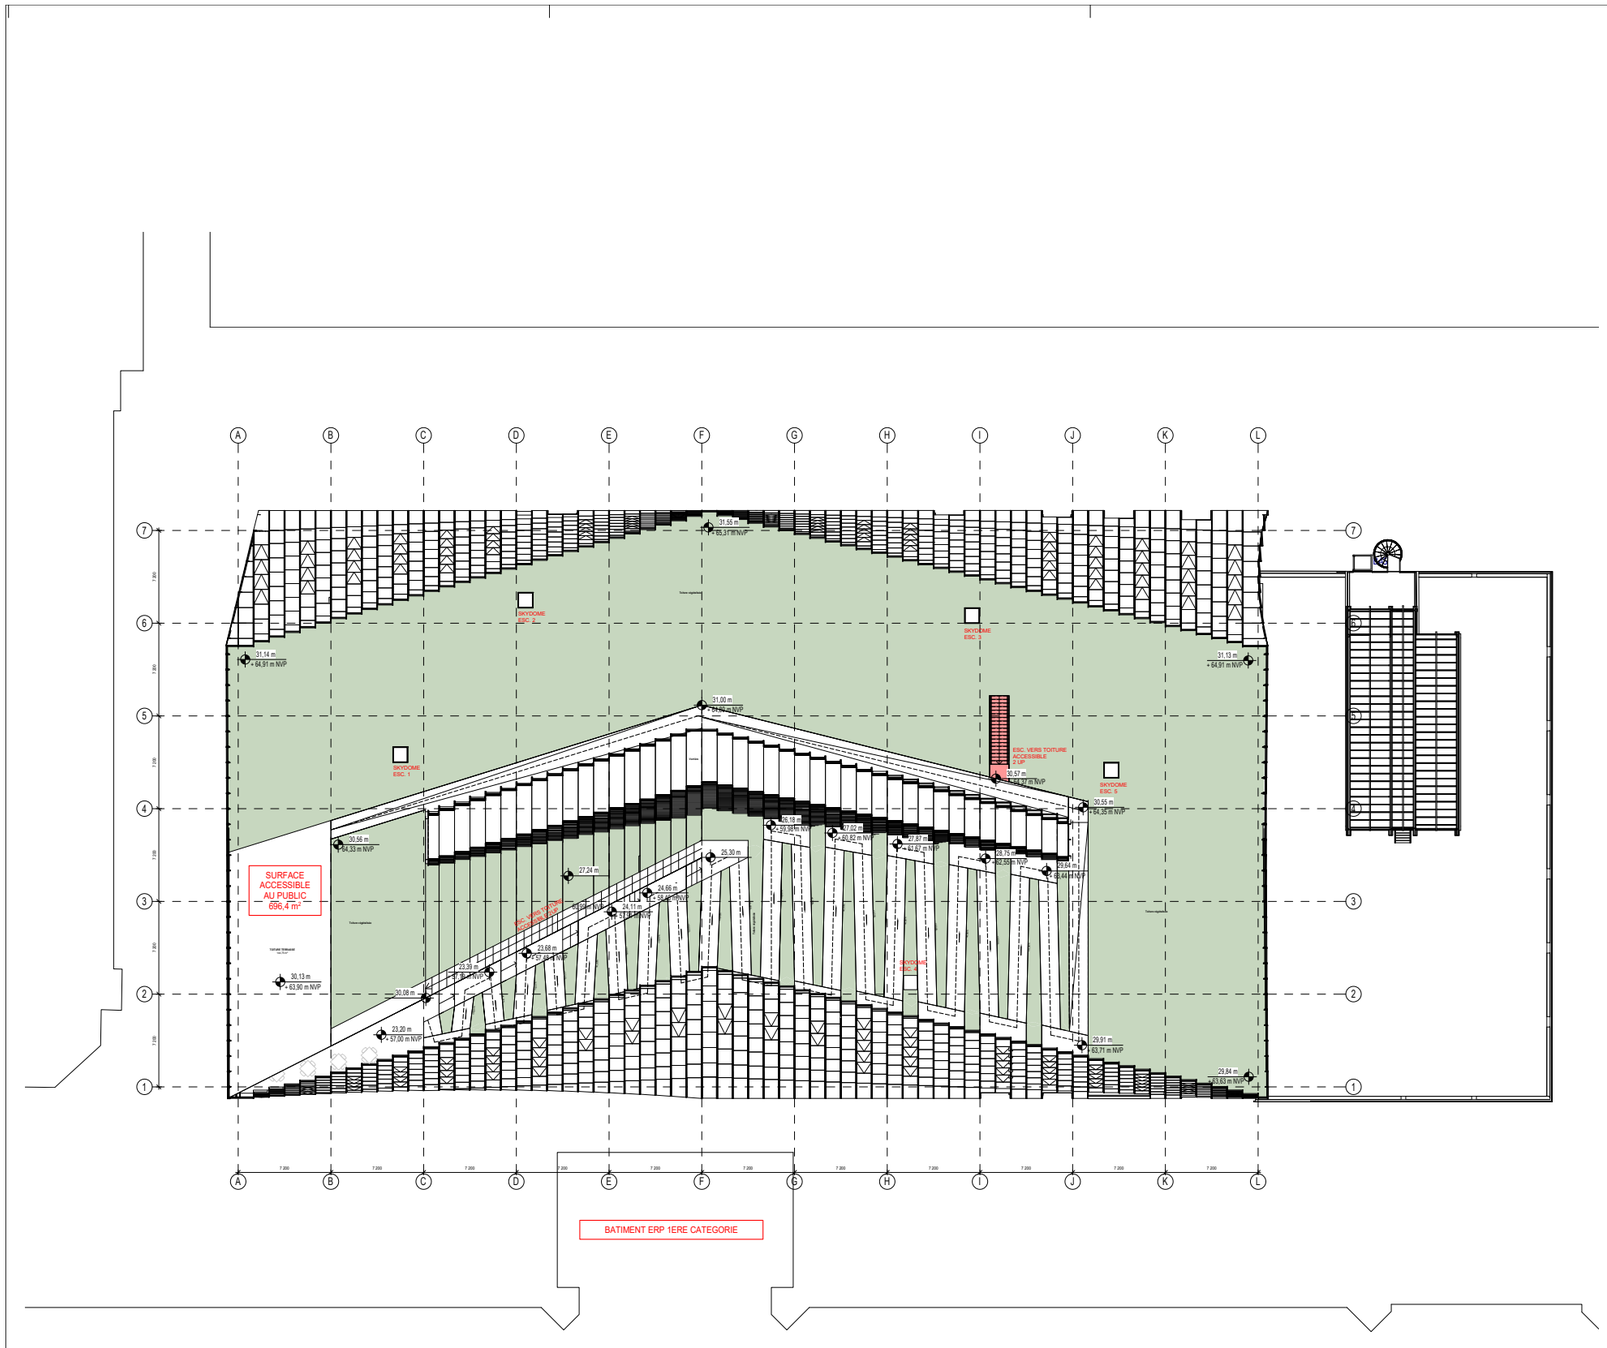

LEGENDE

- ESCALIERS
- ASCENSEURS
- SORTIE DE SECOURS
- COMPARTIMENT
- LOCAUX A RISQUES IMPORTANTS
- LOCAUX A RISQUES MOYENS
- LOCAL PC SECURITE (SSI)
- BOUCHE COLONNE SECHE
- PF 1/2H - VITRAGE
- PF 1/2H - VITRAGE
- PF 1H30 - VITRAGE
- CF 2H - PAROI
- CF 2H - VITRAGE
- CF 1H30 - PAROI
- CF 1H30 - VITRAGE
- CF 1H - PAROI
- CF 1H - VITRAGE
- DESENFUMAGE NATUREL - CIRCULATION RECEVANT DU PUBLIC
- DESENFUMAGE MECANIQUE - CIRCULATION RECEVANT DU PUBLIC
- DESENFUMAGE MECANIQUE - CIRCULATION RECEVANT DU PERSONNEL
- GAINE ET GRILLE - VH
- GAINE ET GRILLE - VB



PARIS PARC

PLAN DE TOITURE - SECURITE — PC

N. DOCUMENT :	PC40 - P5 - 10	EMETTEUR :	BIG / OFF
DATE :	18.07.2018	ECHELLE :	1 : 200

MAITRE D'OUVRAGE

MAITRE D'OUVRAGE SORBONNE UNIVERSITÉ	21 rue de l'école de médecine 75006 Paris, France	(+33) 1 44 27 36 63


ARCHITECTES

ARCHITECTE MANDATAIRE BIG	Kløverbladsgade 56 2500 Valby, Copenhague, Danemark	(+45) 23 72 70 89
ARCHITECTE ASSOCIE OFF	50 rue Robespierre 93100 Montreuil, France	(+33) 1 43 62 78 80

BUREAU D'ETUDES

BET STRUCTURE / FACADE BIG ENGINEERING	Kløverbladsgade 56 2500 Valby, Copenhague, Danemark	(+45) 23 33 39 01
SPAN	47, rue de Paradis 75010 Paris, France	(+33) 6 09 41 17 57
BET ECONOMIE BMF	1 bis, Cite Griset 75011 Paris, France	(+33) 4 76 65 19 34
BET FLUIDES Y-INGENIERIE	127 avenue d'Italie 75013 Paris, France	(+33) 1 53 94 73 73
BET HQE FRANCK BOUTTE	43 bis, rue d'Hautpoul 75019 Paris, France	(+33) 1 42 02 50 80
BET ACOUSTIQUE THEATRE PROJECTS	Hôtel de Retz, 9 rue Charlot 75003 Paris, France	(+33) 6 85 46 91 53
CONSEIL SECURITE/ACCESSIBILITE FFNM	12 rue de l'amvee 75015 Paris, France	(+33) 1 43 43 22 90
CONTROLEUR TECHNIQUE DEKRA INDUSTRIAL	34-36 rue Alphonse Pluchet-CS 60002 92227 Bagneux CEDEX, France	(+33) 6 11 48 07 69
COORDONATEUR SPS DEGOUY	16 rue de la Maison Rouge 77185 Lognes, France	(+33) 1 60 95 31 54
COORDONATEUR SSI LODEVA CONSEIL	41 avenue Henri Ginoux 92190 Montrouge, France	(+33) 6 18 14 62 14

Réaménagement de la toiture.

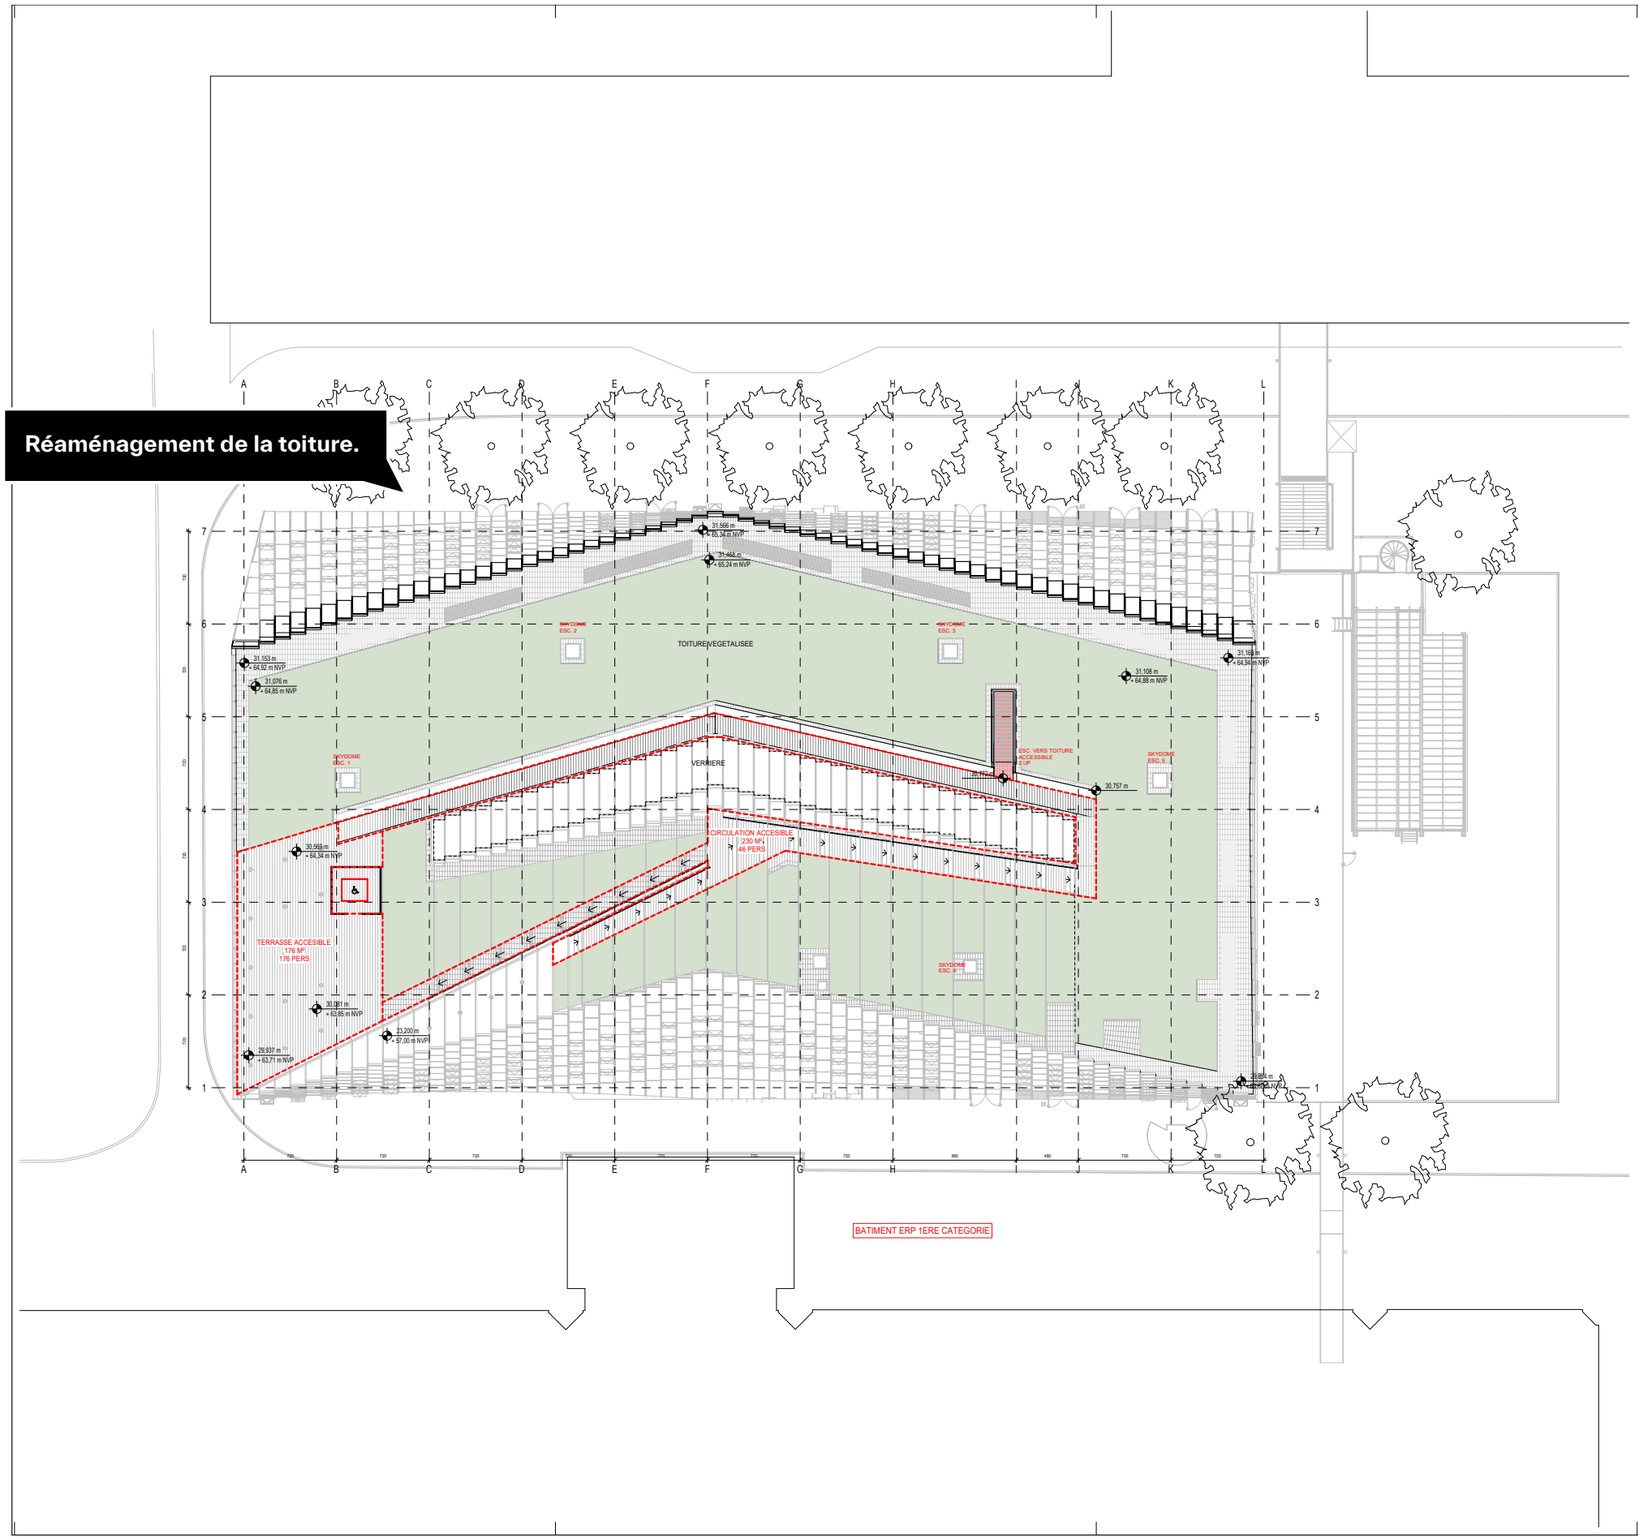

LEGENDE

ESCALIERS
ASCENSEURS
SORTIE DE SECOURS
COMPARTIMENT
LOCAUX A RISQUES IMPORTANTS
LOCAUX A RISQUES MOYENS
LOCAL PC SECURITE (SSI)
PORTES COMPARTIMENTS
COLONNE SECHE
EXTINCTEUR a EAU, CO2 OU SPICIFIQUE
PF 1/2H - VITRAGE
PF 1/2H - VITRAGE
PF 1H30 - VITRAGE
CF 2H - PAROI
CF 2H - VITRAGE
CF 1H30 - PAROI
CF 1H30 - VITRAGE
CF 1H - PAROI
CF 1H - VITRAGE
DESENFUMAGE NATUREL - CIRCULATION RECEVANT DU PUBLIC
DESENFUMAGE MECANIQUE - CIRCULATION RECEVANT DU PUBLIC
DESENFUMAGE MECANIQUE - CIRCULATION RECEVANT DU PERSONNEL
GAINE ET GRILLE - VH
GAINE ET GRILLE - VB



PARIS PARC

PLAN DE TOITURE - SECURITE			PCM
N. DOCUMENT : PCM40 - P5 - 10	INDICE : 0	ÉMETTEUR : BIG / OXO	
DATE : 25/03/2026		ÉCHELLE : 1 : 200	

MAÎTRE D'OUVRAGE

MAÎTRE D'OUVRAGE SORBONNE UNIVERSITé	DPL/SMO - 1, rue Victor Cousin 75230 Paris Cedex 05, France	(+33) 1 44 27 36 63

ARCHITECTES

ARCHITECTE MANDATAIRE BIG	Sundkaj 165 2150 Nordhavn, Copenhague, Danemark	(+45) 72 21 72 27
ARCHITECTE ASSOCIÉ OXO	50 rue Robespierre 93100 Montreuil, France	(+33) 1 43 62 78 80


BUREAU D'ÉTUDES


BET STRUCTURE / FACADE BIG ENGINEERING	Sundkaj 165 2150 Nordhavn, Copenhague, Danemark	(+45) 72 21 72 27
SPAN	123 Rue Saint-Maur 75011 Paris, France	(+33) 6 73 89 21 24
BET ÉCONOMIE BMF	250 Route de Charavines Le Rivier d'Apprieu. 38140 Apprieu, France	(+33) 4 76 65 19 34
BET FLUIDES Y-INGENIERIE	127 avenue d'Italie 75013 Paris, France	(+33) 1 53 94 73 73
BET HQE FRANCK BOUTTE	43 bis, rue d'Hautpoul 75019 Paris, France	(+33) 1 42 02 50 80
BET ACOUSTIQUE THEATRE PROJECTS	Unit 4, Apollo Studios, Charlton King's Road, Londre NW5 2SW Royaume -Uni	(+33) 6 85 06 41 58
CONSEIL SÉCURITÉ/ACCESSIBILITÉ FFNM	12 rue de l'arrivee 75015 Paris, France	(+33) 1 43 43 22 90
CONTROLEUR TECHNIQUE DEKRA INDUSTRIAL	La Boursidière - Centre d'Affaires 92350 Le Plessis-Robinson, France	(+33) 6 27 48 41 33
COORDONATEUR SPS DEGOUY	16 rue de la Maison Rouge 77185 Lognes, France	(+33) 1 60 95 31 54
COORDONATEUR SSI LODEVA CONSEIL	41 avenue Henri Ginoux 92190 Montrouge, France	(+33) 6 18 14 62 14

COMPARAISON

ÉLÉVATIONS PC OBTENU LE 18/09/2018 ET PCM

ÉLÉVATIONS LONGITUDINALES

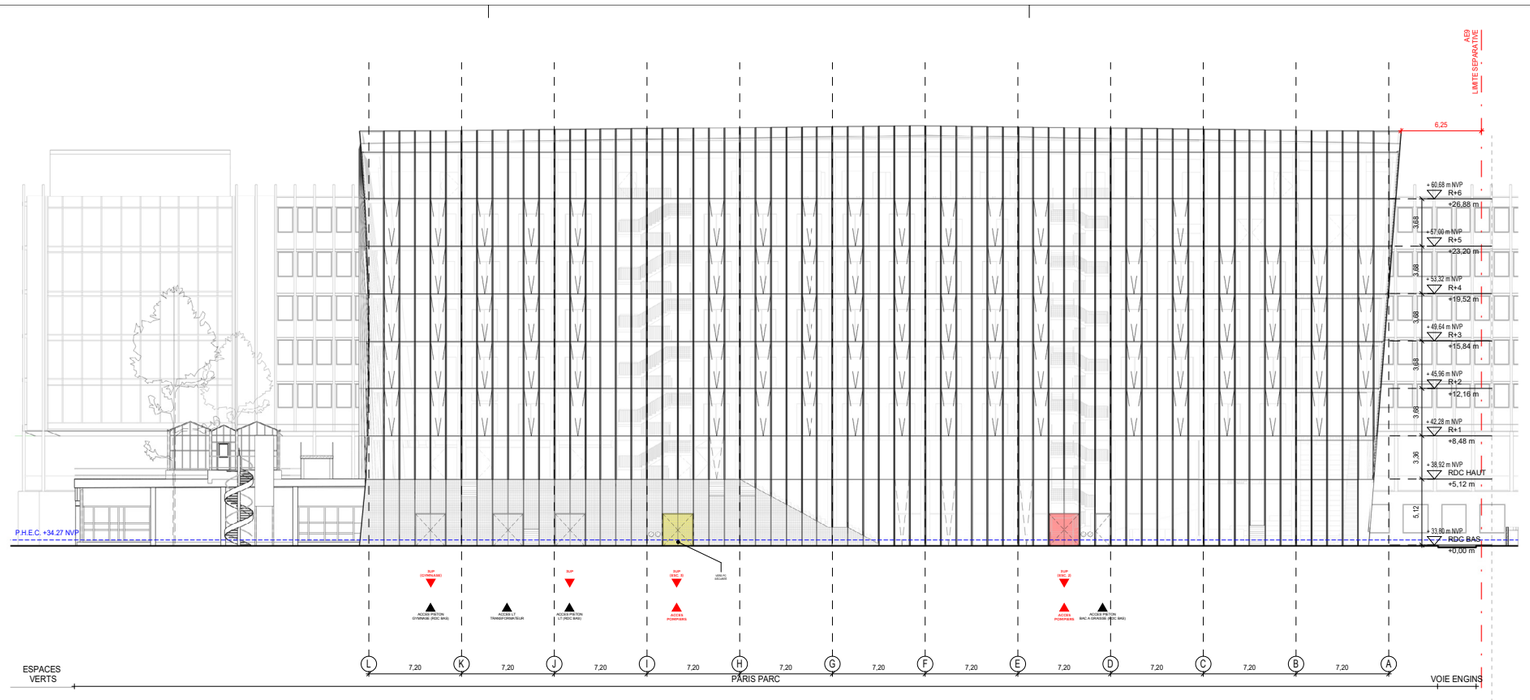


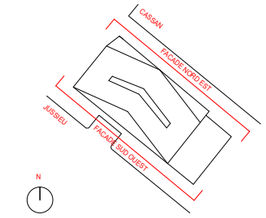

LEGENDE

- ESCALIERS
- ASCENSEURS
- SORTIE DE SECOURS
- COMPARTIMENT
- LOCAUX A RISQUES IMPORTANTS
- LOCAUX A RISQUES MOYENS
- LOCAL PC SECURITE (SSI)
- BOUCHE COLONNE SECHE
- PF 1/2H - VITRAGE
- PF 1/2H - VITRAGE
- PF 1H30 - VITRAGE
- CF 2H - PAROI
- CF 2H - VITRAGE
- CF 1H30 - PAROI
- CF 1H30 - VITRAGE
- CF 1H - PAROI
- CF 1H - VITRAGE
- DESENFUMAGE NATUREL - CIRCULATION RECEVANT DU PUBLIC
- DESENFUMAGE MECANIQUE - CIRCULATION RECEVANT DU PUBLIC
- DESENFUMAGE MECANIQUE - CIRCULATION RECEVANT DU PERSONNEL
- GAINE ET GRILLE - VH
- GAINE ET GRILLE - VB

1 FACADE NORD EST SECURITE PC
1 : 200

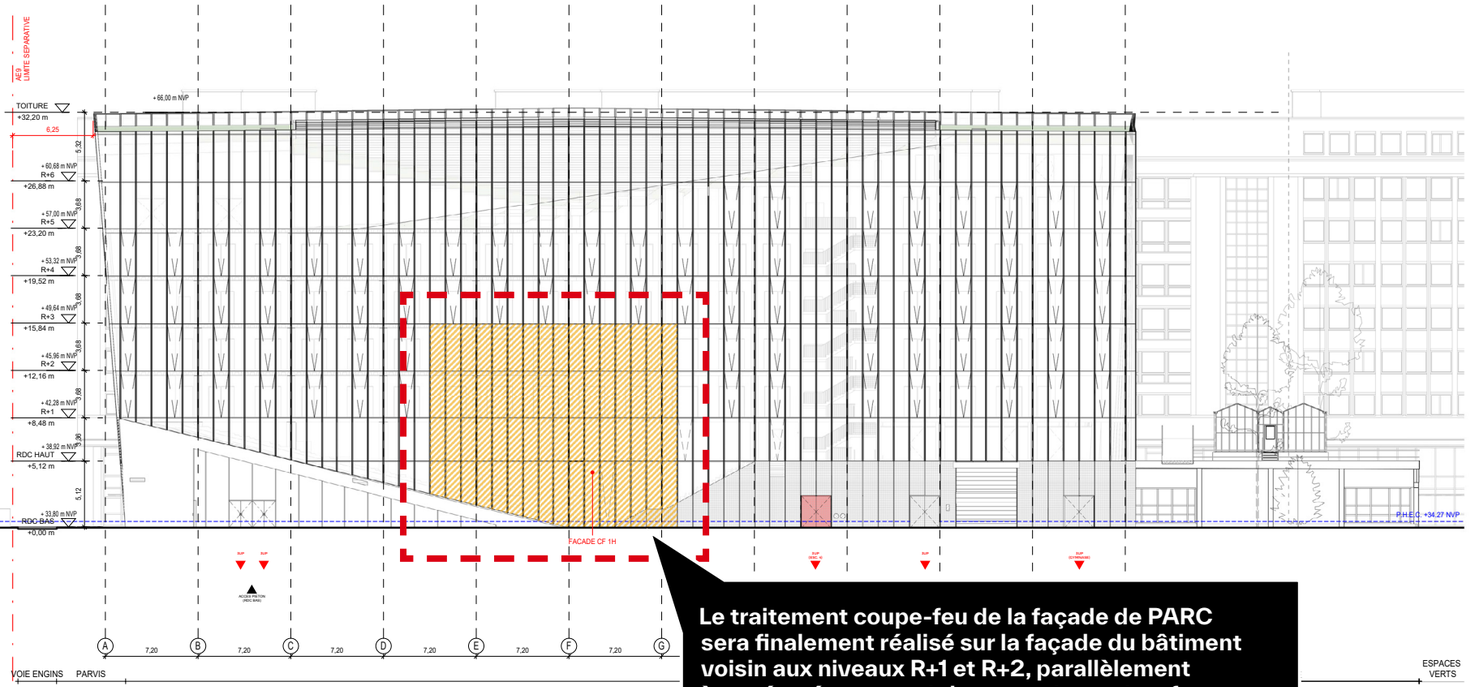

Le traitement coupe-feu de la façade de PARC sera finalement réalisé sur la façade du bâtiment voisin aux niveaux R+1 et R+2, parallèlement à un réaménagement des appartements. cf. PCM40-P3-02

2 FACADE SUD OUEST SECURITE PC
1 : 200



PARIS PARC

FACADE NORD EST & SUD OUEST - SECURITE | **PC**

N. DOCUMENT :	PC40 - P4 - 03	EMETTEUR :	BIG / OFF
DATE :	18.07.2018	ECHELLE :	1 : 200

MAITRE D'OUVRAGE

MAITRE D'OUVRAGE SORBONNE UNIVERSITÉ	21 rue de l'école de médecine 75006 Paris, France	(+33) 1 44 27 36 63

ARCHITECTES


ARCHITECTE MANDATAIRE BIG	Kløverbladsgade 56 2500 Valby, Copenhague, Danemark	(+45) 23 72 70 89
ARCHITECTE ASSOCIE OFF	50 rue Robespierre 93100 Montreuil, France	(+33) 1 43 62 78 80

BUREAU D'ETUDES


BET STRUCTURE / FACADE BIG ENGINEERING	Kløverbladsgade 56 2500 Valby, Copenhague, Danemark	(+45) 23 33 39 01
SPAN	47, rue de Paradis 75010 Paris, France	(+33) 6 09 41 17 57
BET ECONOMIE BMF	1 bis, Cite Griset 75011 Paris, France	(+33) 4 76 65 19 34
BET FLUIDES Y-INGENIERIE	127 avenue d'Italie 75013 Paris, France	(+33) 1 53 94 73 73
BET HQE FRANCK BOUTTE	43 bis, rue d'Hautpoul 75019 Paris, France	(+33) 1 42 02 50 80
BET ACOUSTIQUE THEATRE PROJECTS	Hotel de Retz, 9 rue Charlot 75003 Paris, France	(+33) 6 85 46 91 53
CONSEIL SECURITE/ACCESSIBILITE FFNM	12 rue de l'arrivee 75015 Paris, France	(+33) 1 43 43 22 90
CONTROLEUR TECHNIQUE DEKRA INDUSTRIAL	34-36 rue Alphonse Pluchet-CS 60002 92227 Bagneux CEDEX, France	(+33) 6 11 48 07 69
COORDONATEUR SPS DEGOUY	16 rue de la Maison Rouge 77185 Lognes, France	(+33) 1 60 95 31 54
COORDONATEUR SSI LODEVA CONSEIL	41 avenue Henri Ginoux 92190 Montrouge, France	(+33) 6 18 14 62 14

PLAN DU PCM


ÉLÉVATIONS LONGITUDINALES

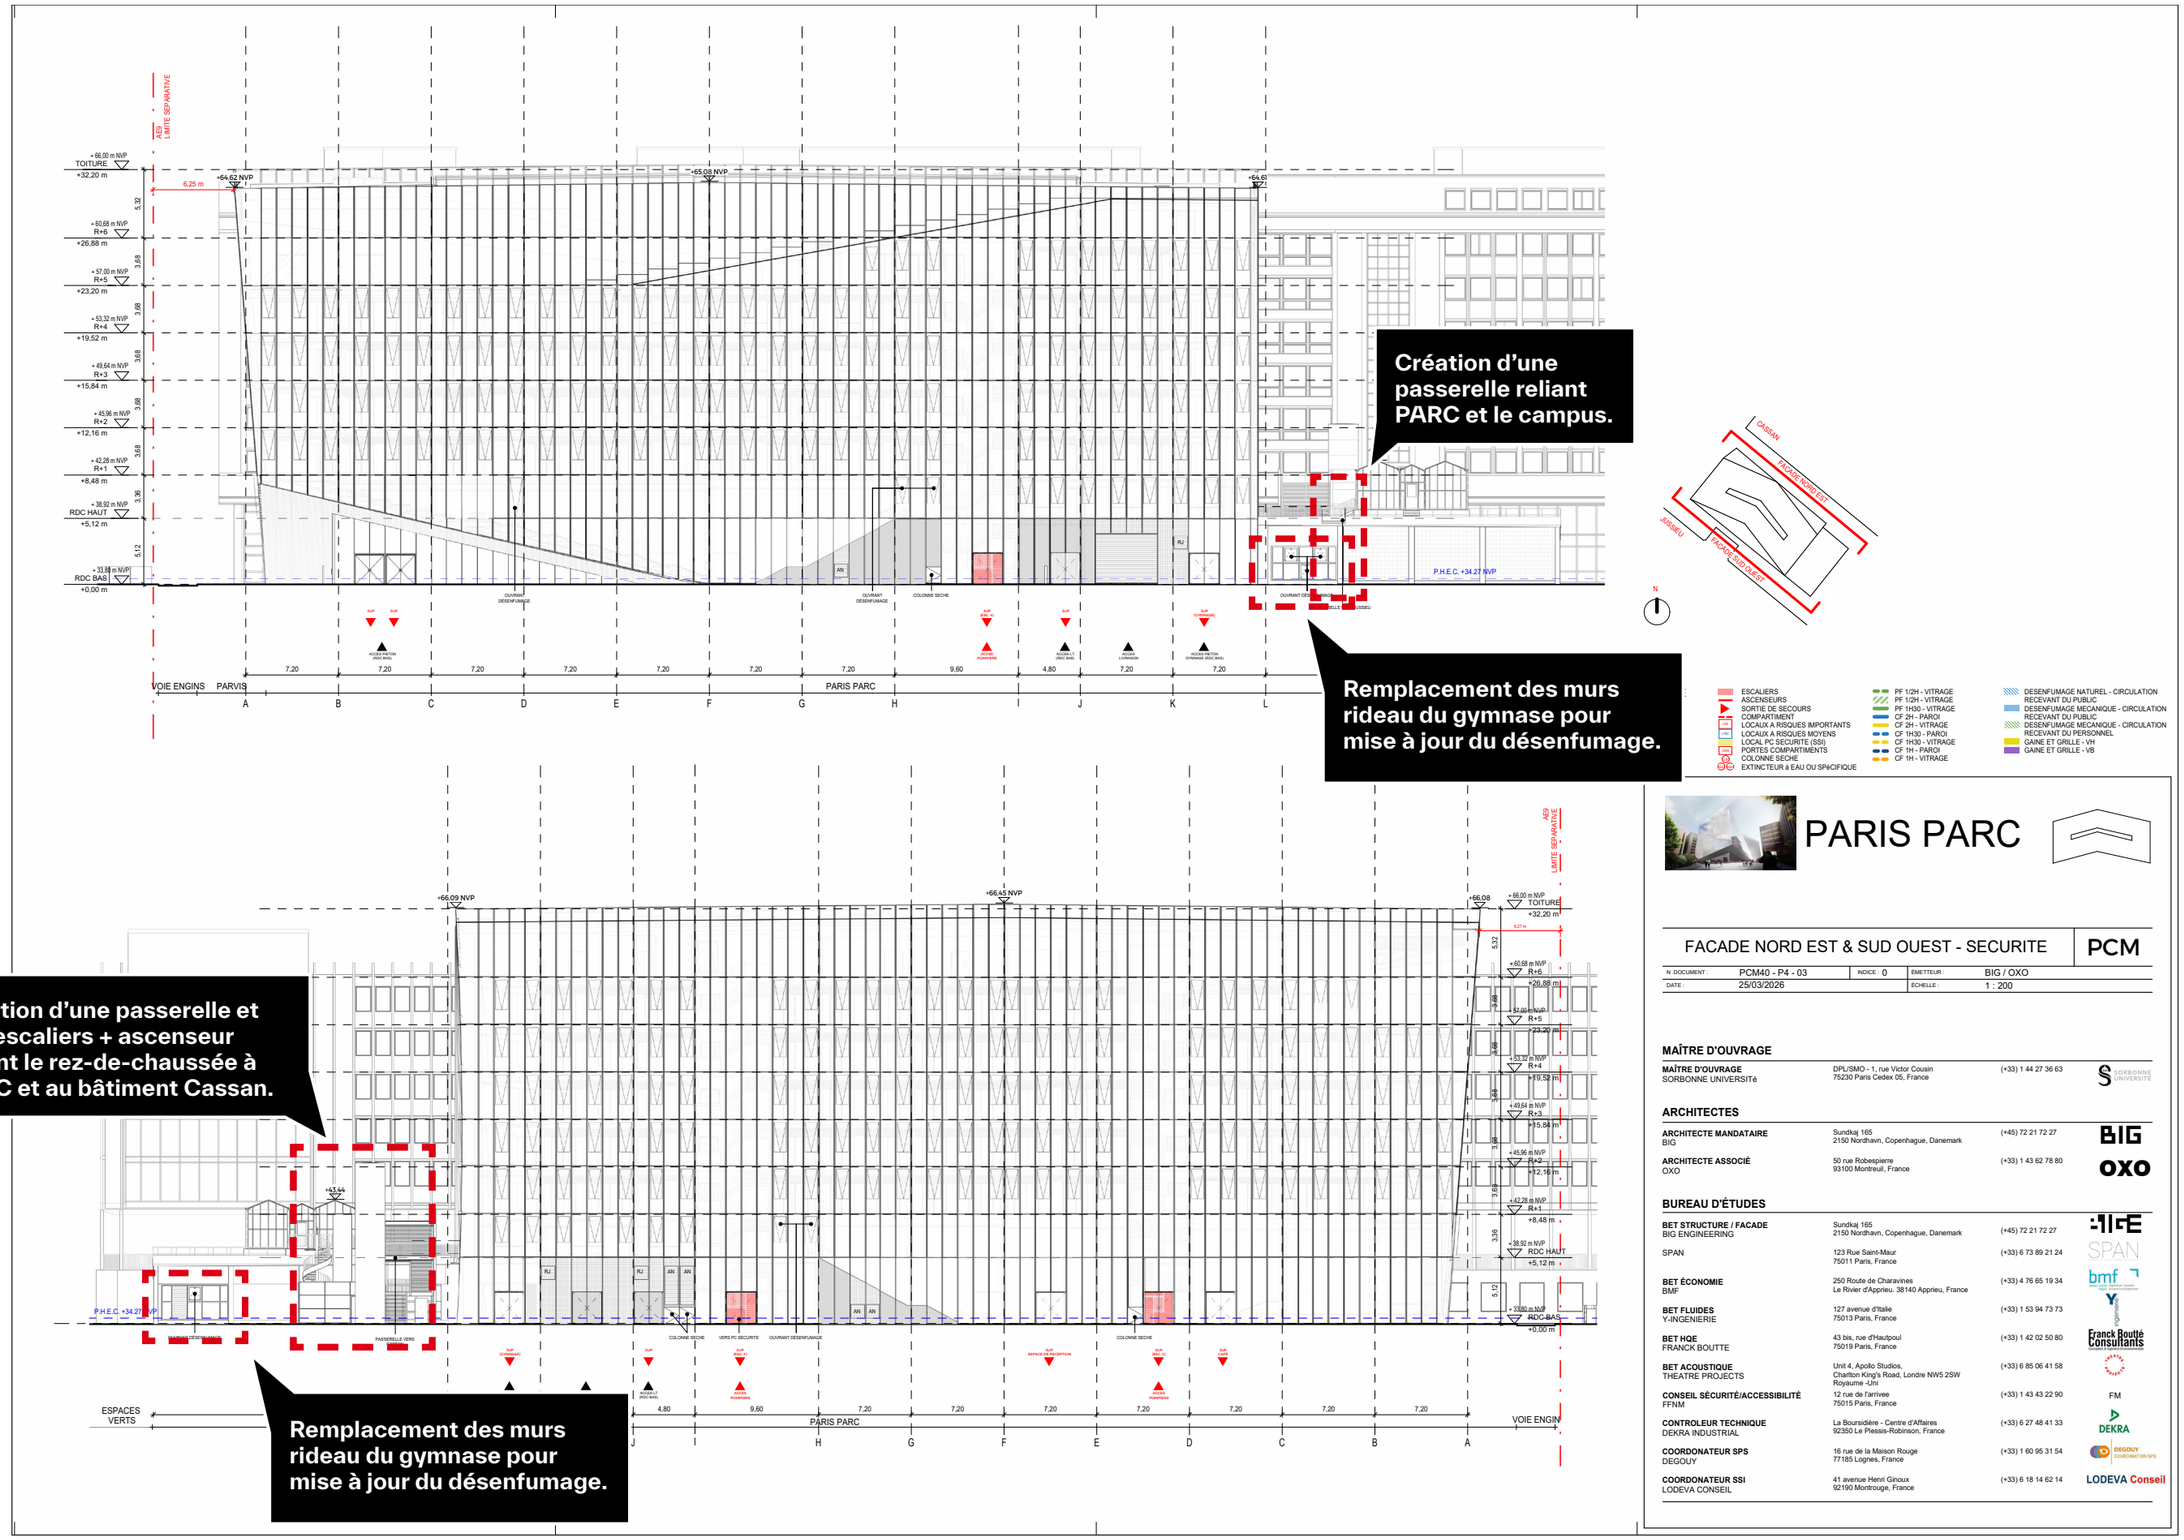


ÉLÉVATIONS TRANSVERSALES

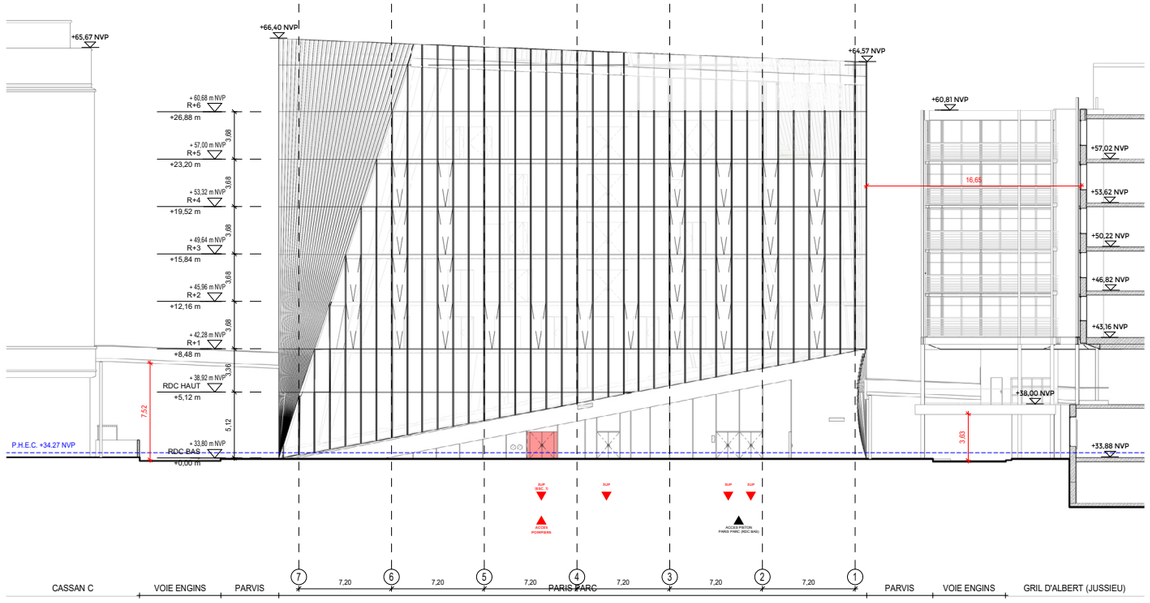

1 FACADE NORD OUEST SECURITE PC
1 : 200

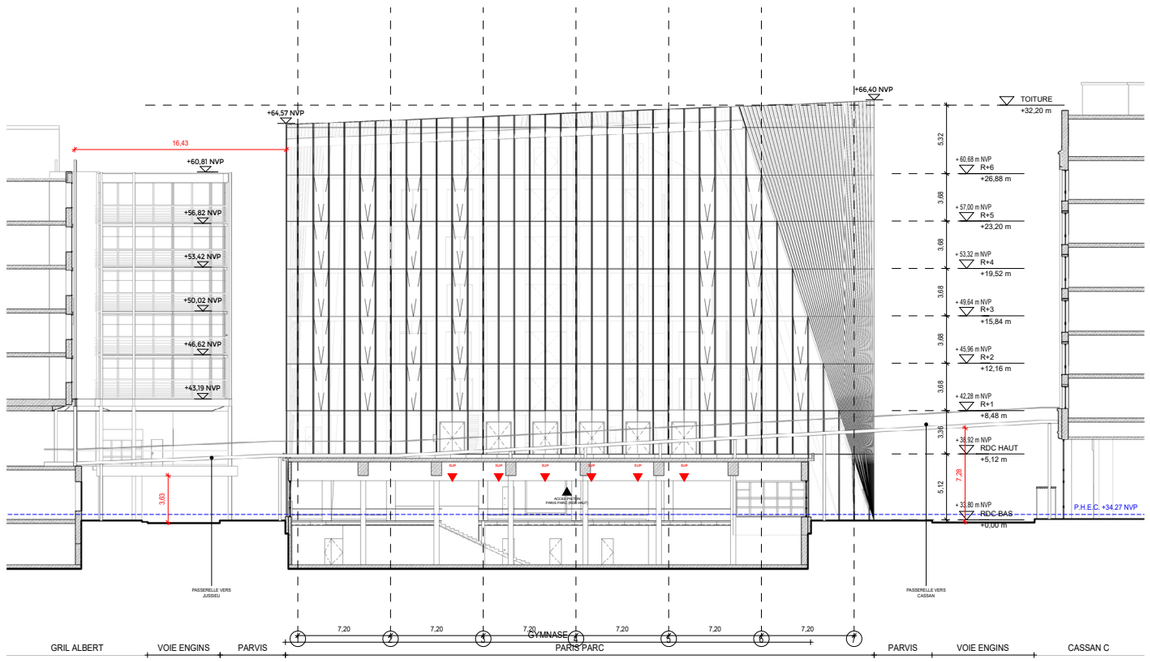

2 FACADE SUD EST SECURITE PC
1 : 200

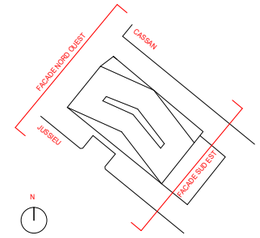

LEGENDE

- ESCALIERS
- ASCENSEURS
- SORTIE DE SECOURS
- COMPARTIMENT
- LOCAUX A RISQUES IMPORTANTS
- LOCAUX A RISQUES MOYENS
- LOCAL PC SECURITE (SSI)
- BOUCHE COLONNE SECHE
- PF 1/2H - VITRAGE
- PF 1/2H - VITRAGE
- PF 1H30 - VITRAGE
- CF 2H - PAROI
- CF 2H - VITRAGE
- CF 1H30 - PAROI
- CF 1H30 - VITRAGE
- CF 1H - PAROI
- CF 1H - VITRAGE
- DESENFUMAGE NATUREL - CIRCULATION RECEVANT DU PUBLIC
- DESENFUMAGE MECANIQUE - CIRCULATION RECEVANT DU PUBLIC
- DESENFUMAGE MECANIQUE - CIRCULATION RECEVANT DU PERSONNEL
- GAINE ET GRILLE - VH
- GAINE ET GRILLE - VB



PARIS PARC

N

FACADE NORD OUEST & SUD EST - SECURITE | PC

N. DOCUMENT :	PC40 - P4 - 02	EMETTEUR :	BIG / OFF
DATE :	18.07.2018	ECHELLE :	1 : 200

MAITRE D'OUVRAGE

MAITRE D'OUVRAGE SORBONNE UNIVERSITÉ	21 rue de l'école de médecine 75006 Paris, France	(+33) 1 44 27 36 63

ARCHITECTES

ARCHITECTE MANDATAIRE BIG	Kløverbladsgade 56 2500 Valby, Copenhague, Danemark	(+45) 23 72 70 89
ARCHITECTE ASSOCIE OFF	50 rue Robespierre 93100 Montreuil, France	(+33) 1 43 62 78 80


BUREAU D'ETUDES


BET STRUCTURE / FACADE BIG ENGINEERING	Kløverbladsgade 56 2500 Valby, Copenhague, Danemark	(+45) 23 33 39 01
SPAN	47, rue de Paradis 75010 Paris, France	(+33) 6 09 41 17 57
BET ECONOMIE BMF	1 bis, Cite Griset 75011 Paris, France	(+33) 4 76 65 19 34
BET FLUIDES Y-INGENIERIE	127 avenue d'Italie 75013 Paris, France	(+33) 1 53 94 73 73
BET HQE FRANCK BOUTTE	43 bis, rue d'Hautpoul 75019 Paris, France	(+33) 1 42 02 50 80
BET ACOUSTIQUE THEATRE PROJECTS	Hotel de Retz, 9 rue Charlot 75003 Paris, France	(+33) 6 85 46 91 53
CONSEIL SECURITE/ACCESSIBILITE FFNM	12 rue de l'arrivee 75015 Paris, France	(+33) 1 43 43 22 90
CONTROLEUR TECHNIQUE DEKRA INDUSTRIAL	34-36 rue Alphonse Pluchet-CS 60002 92227 Bagneux CEDEX, France	(+33) 6 11 48 07 69
COORDONATEUR SPS DEGOUY	16 rue de la Maison Rouge 77185 Lognes, France	(+33) 1 60 95 31 54
COORDONATEUR SSI LODEVA CONSEIL	41 avenue Henri Ginoux 92190 Montrouge, France	(+33) 6 18 14 62 14

ÉLÉVATIONS TRANSVERSALES

Création d'une passerelle et des escaliers + ascenseur reliant le rez-de-chaussée à PARC et au bâtiment Cassan.


Création d'une passerelle reliant PARC et le campus.

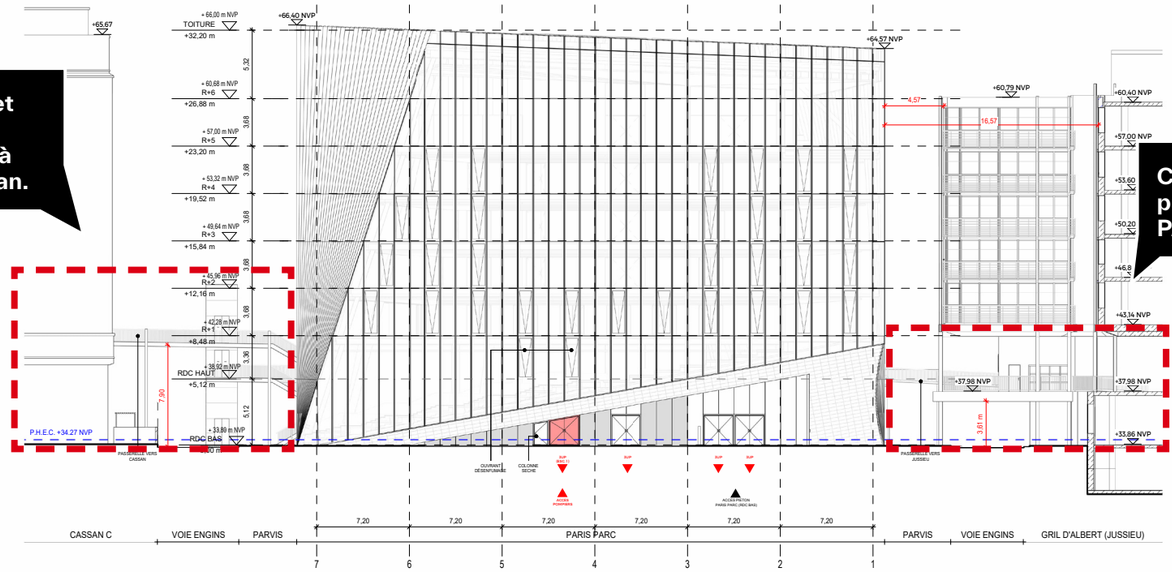

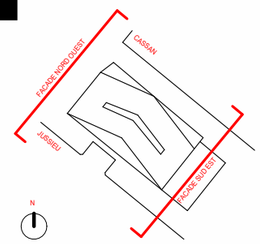

LEGENDE

- ESCALIERS
- ASCENSEURS
- SORTIE DE SECOURS
- COMPARTIMENT
- LOCAUX A RISQUES IMPORTANTS
- LOCAUX A RISQUES MOYENS
- LOCAL PC SECURITE (SSI)
- PORTES COMPARTIMENTS
- COLONNE SECHE
- EXTINCTEUR à EAU OU SPéCIFIQUE
- PF 1/2H - VITRAGE
- PF 1/2H - VITRAGE
- PF 1H30 - VITRAGE
- CF 2H - PAROI
- CF 2H - VITRAGE
- CF 1H30 - PAROI
- CF 1H30 - VITRAGE
- CF 1H - PAROI
- CF 1H - VITRAGE
- DESENFUMAGE NATUREL - CIRCULATION RECEVANT DU PUBLIC
- DESENFUMAGE MECANIQUE - CIRCULATION RECEVANT DU PUBLIC
- DESENFUMAGE MECANIQUE - CIRCULATION RECEVANT DU PERSONNEL
- GAINE ET GRILLE - VH
- GAINE ET GRILLE - VB

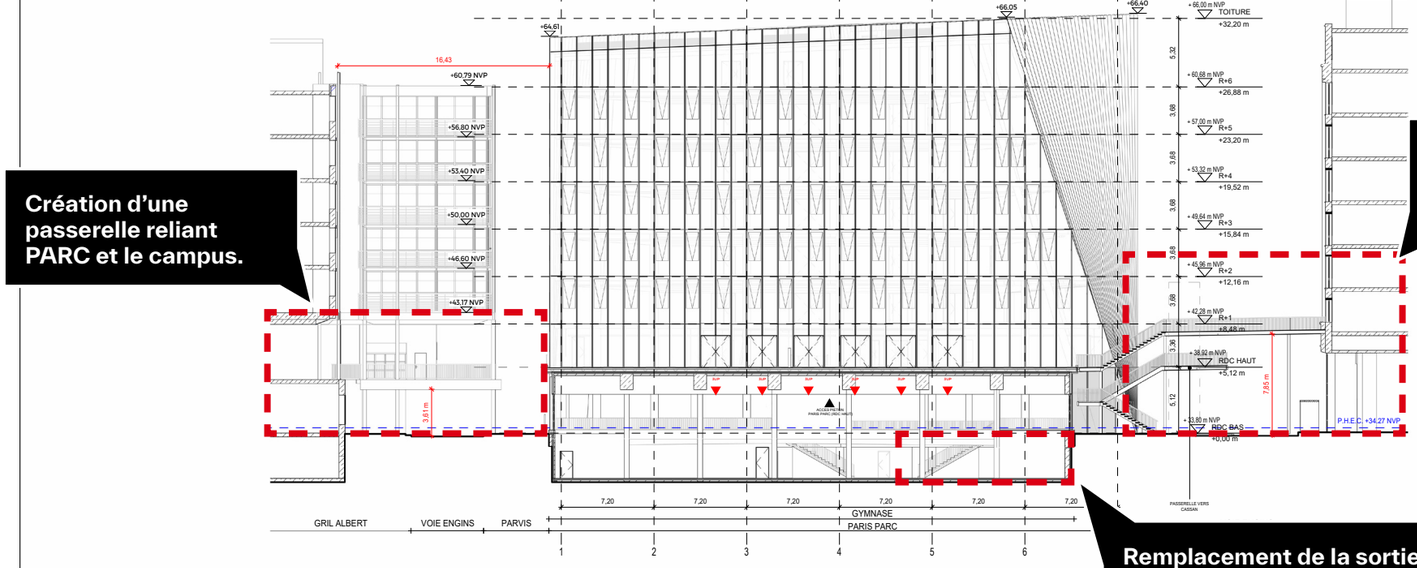

Création d'une passerelle reliant PARC et le campus.

Création d'une passerelle et des escaliers + ascenseur reliant le rez-de-chaussée à PARC et au bâtiment Cassan.

Remplacement de la sortie de secours de la galerie par un escalier 2UP qui conduit les personnes vers la porte du lounge au RDC Bas.



PARIS PARC

FACADE NORD OUEST & SUD EST - SECURITE			PCM
N. DOCUMENT : PCM40 - P4 - 02	INDICE : 0	ÉMETTEUR : BIG / OXO	
DATE : 25/03/2026		ÉCHELLE : 1 : 200	

tor Cousin s, France		(+33) 1 44 27 36 63
BIG	2150 Nordhavn, Copenhague, Danemark	(+45) 72 21 72 27
ARCHITECTE ASSOCIÉ OXO	50 rue Robespierre 93100 Montreuil, France	(+33) 1 43 62 78 80


BUREAU D'ÉTUDES

BET STRUCTURE / FACADE BIG ENGINEERING	Sundkaj 165 2150 Nordhavn, Copenhague, Danemark	(+45) 72 21 72 27
SPAN	123 Rue Saint-Maur 75011 Paris, France	(+33) 6 73 89 21 24
BET ÉCONOMIE BMF	250 Route de Charavines Le Rivier d'Apprieu. 38140 Apprieu, France	(+33) 4 76 65 19 34
BET FLUIDES Y-INGENIERIE	127 avenue d'Italie 75013 Paris, France	(+33) 1 53 94 73 73
BET HQE FRANCK BOUTTE	43 bis, rue d'Hautpoul 75019 Paris, France	(+33) 1 42 02 50 80
BET ACOUSTIQUE THEATRE PROJECTS	Unit 4, Apollo Studios, Charlton King's Road, Londre NW5 2SW Royaume -Uni	(+33) 6 85 06 41 58
CONSEIL SÉCURITÉ/ACCESSIBILITÉ FFNM	12 rue de l'arrivee 75015 Paris, France	(+33) 1 43 43 22 90
CONTROLEUR TECHNIQUE DEKRA INDUSTRIAL	La Boursidière - Centre d'Affaires 92350 Le Plessis-Robinson, France	(+33) 6 27 48 41 33
COORDONATEUR SPS DEGOUY	16 rue de la Maison Rouge 77185 Lognes, France	(+33) 1 60 95 31 54
COORDONATEUR SSI LODEVA CONSEIL	41 avenue Henri Ginoux 92190 Montrouge, France	(+33) 6 18 14 62 14

COMPARAISON


COUPES PC OBTENU LE 18/09/2018 ET PCM

PLAN DU PC OBTENU LE 18/09/2018
COUPES LONGITUDINALES

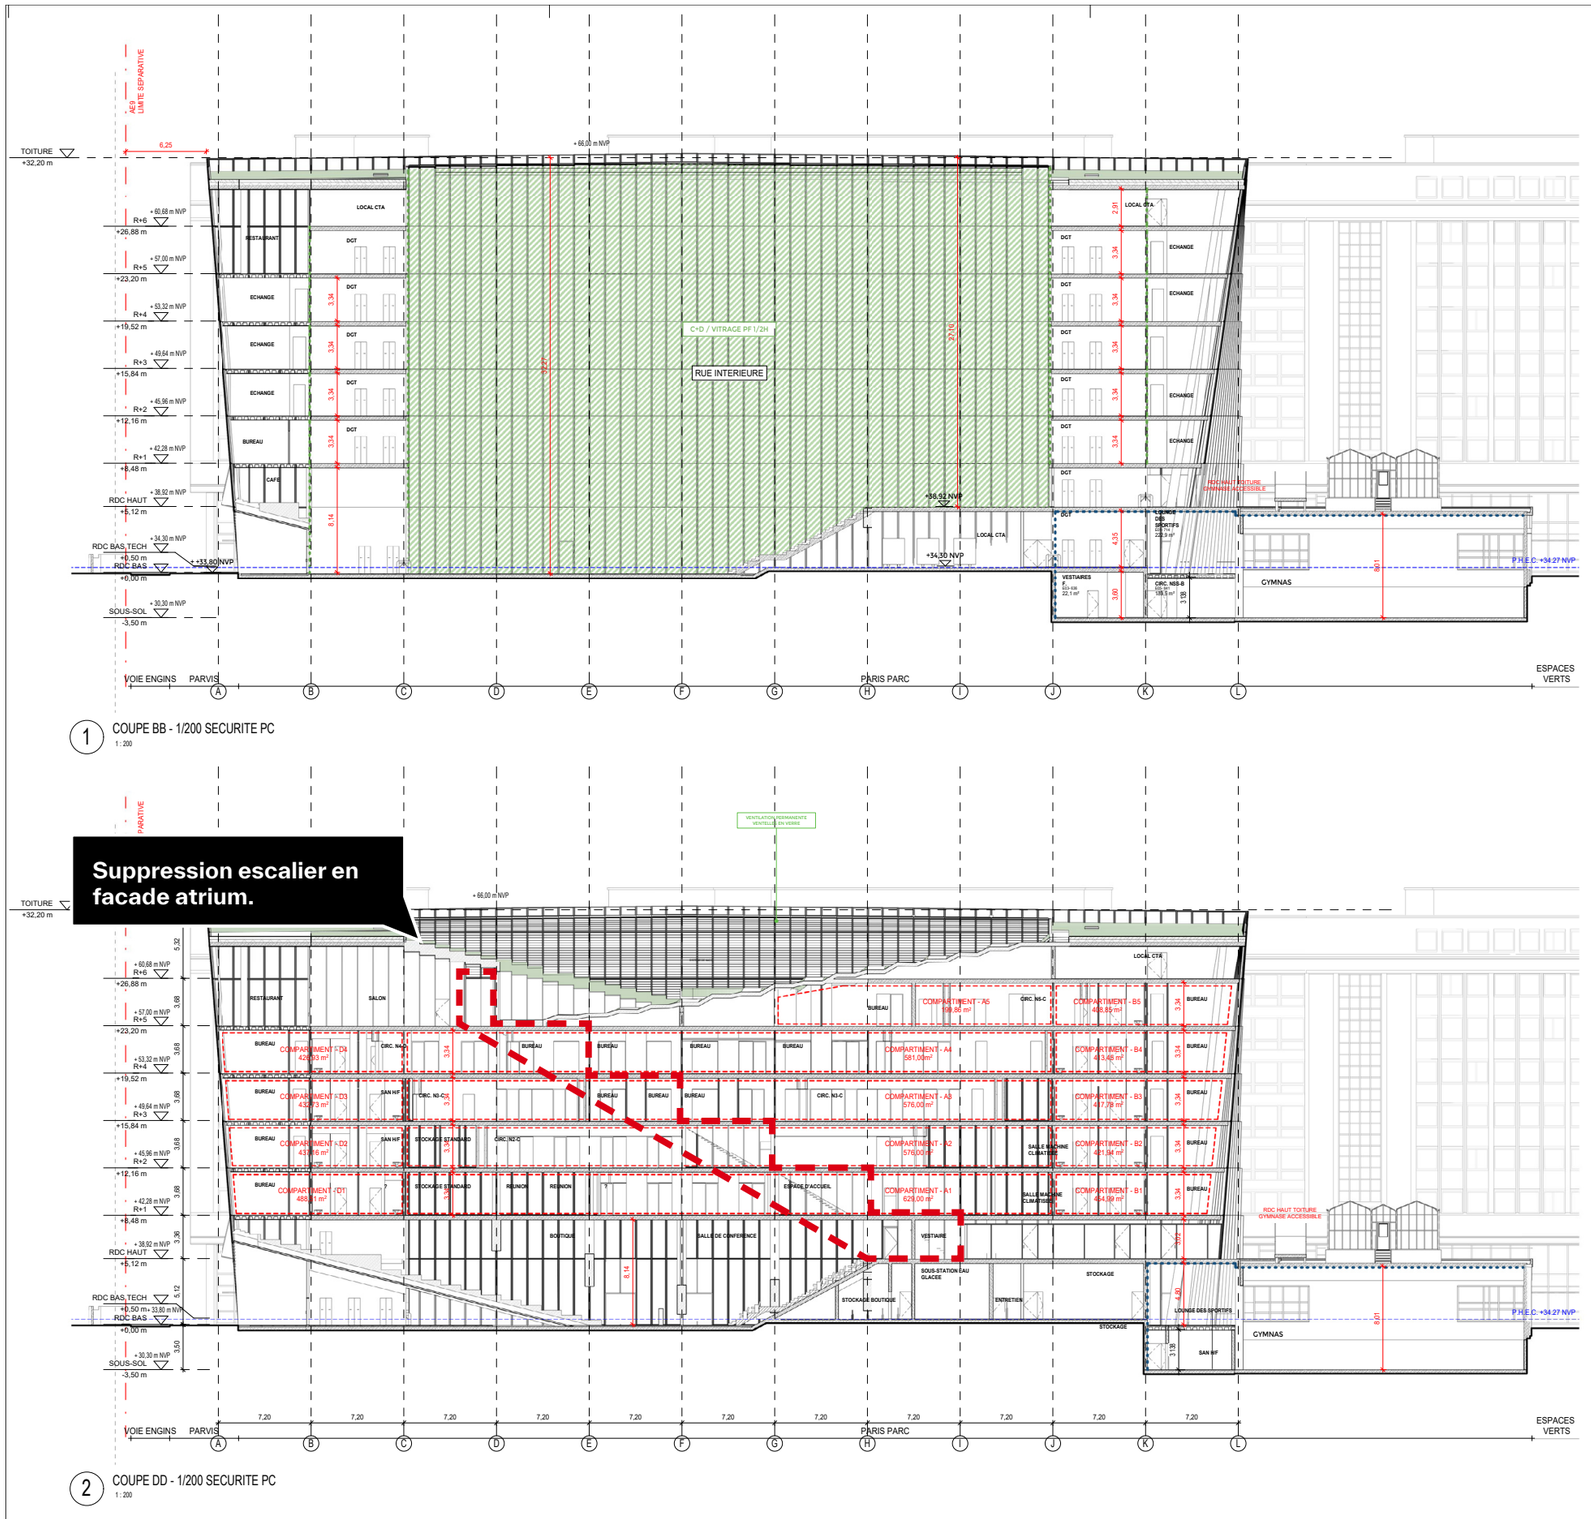

1 COUPE BB - 1/200 SECURITE PC
1 : 200

2 COUPE DD - 1/200 SECURITE PC
1 : 200

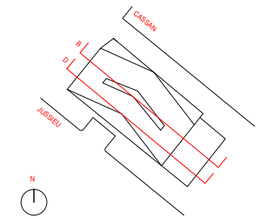

LEGENDE

- ESCALIERS
- ASCENSEURS
- SORTIE DE SECOURS
- COMPARTIMENT
- LOCAUX A RISQUES IMPORTANTS
- LOCAUX A RISQUES MOYENS
- LOCAL PC SECURITE (SSI)
- BOUCHE COLONNE SECHE
- PF 1/2H - VITRAGE
- PF 1/2H - VITRAGE
- PF 1H30 - VITRAGE
- CF 2H - PAROI
- CF 2H - VITRAGE
- CF 1H30 - PAROI
- CF 1H30 - VITRAGE
- CF 1H - PAROI
- CF 1H - VITRAGE
- DESENFUMAGE NATUREL - CIRCULATION RECEVANT DU PUBLIC
- DESENFUMAGE MECANIQUE - CIRCULATION RECEVANT DU PUBLIC
- DESENFUMAGE MECANIQUE - CIRCULATION RECEVANT DU PERSONNEL
- GAINE ET GRILLE - VH
- GAINE ET GRILLE - VB



PARIS PARC

N

COUPE LONGITUDINALE BB & DD - SECURITE | PC

N. DOCUMENT :	PC40 - P5 - 11	EMETTEUR :	BIG / OFF
DATE :	18.07.2018	ECHELLE :	1 : 200

MAITRE D'OUVRAGE

MAITRE D'OUVRAGE SORBONNE UNIVERSITÉ	21 rue de l'école de médecine 75006 Paris, France	(+33) 1 44 27 36 63	SORBONNE UNIVERSITÉ


ARCHITECTES

ARCHITECTE MANDATAIRE BIG	Kløverbladsgade 56 2500 Valby, Copenhague, Danemark	(+45) 23 72 70 89	BIG
ARCHITECTE ASSOCIE OFF	50 rue Robespierre 93100 Montreuil, France	(+33) 1 43 62 78 80	OFF

BUREAU D'ETUDES

BET STRUCTURE / FACADE BIG ENGINEERING	Kløverbladsgade 56 2500 Valby, Copenhague, Danemark	(+45) 23 33 39 01	AKT II
SPAN	47, rue de Paradis 75010 Paris, France	(+33) 6 09 41 17 57	SPAN
BET ECONOMIE BMF	1 bis, Cite Griset 75011 Paris, France	(+33) 4 76 65 19 34	bmf
BET FLUIDES Y-INGENIERIE	127 avenue d'Italie 75013 Paris, France	(+33) 1 53 94 73 73	Y
BET HQE FRANCK BOUTTE	43 bis, rue d'Hautpoul 75019 Paris, France	(+33) 1 42 02 50 80	Franck Boutté Consultants
BET ACOUSTIQUE THEATRE PROJECTS	Hotel de Retz, 9 rue Charlot 75003 Paris, France	(+33) 6 85 46 91 53	
CONSEIL SECURITE/ACCESSIBILITE FFNM	12 rue de l'arrivee 75015 Paris, France	(+33) 1 43 43 22 90	FM
CONTROLEUR TECHNIQUE DEKRA INDUSTRIAL	34-36 rue Alphonse Pluchet-CS 60002 92227 Bagneux CEDEX, France	(+33) 6 11 48 07 69	DEKRA
COORDONATEUR SPS DEGOUY	16 rue de la Maison Rouge 77185 Lognes, France	(+33) 1 60 95 31 54	DEGOUY COORDINATION SPS
COORDONATEUR SSI LODEVA CONSEIL	41 avenue Henri Ginoux 92190 Montrouge, France	(+33) 6 18 14 62 14	LODEVA Conseil

PLAN DU PCM
COUPES LONGITUDINALES

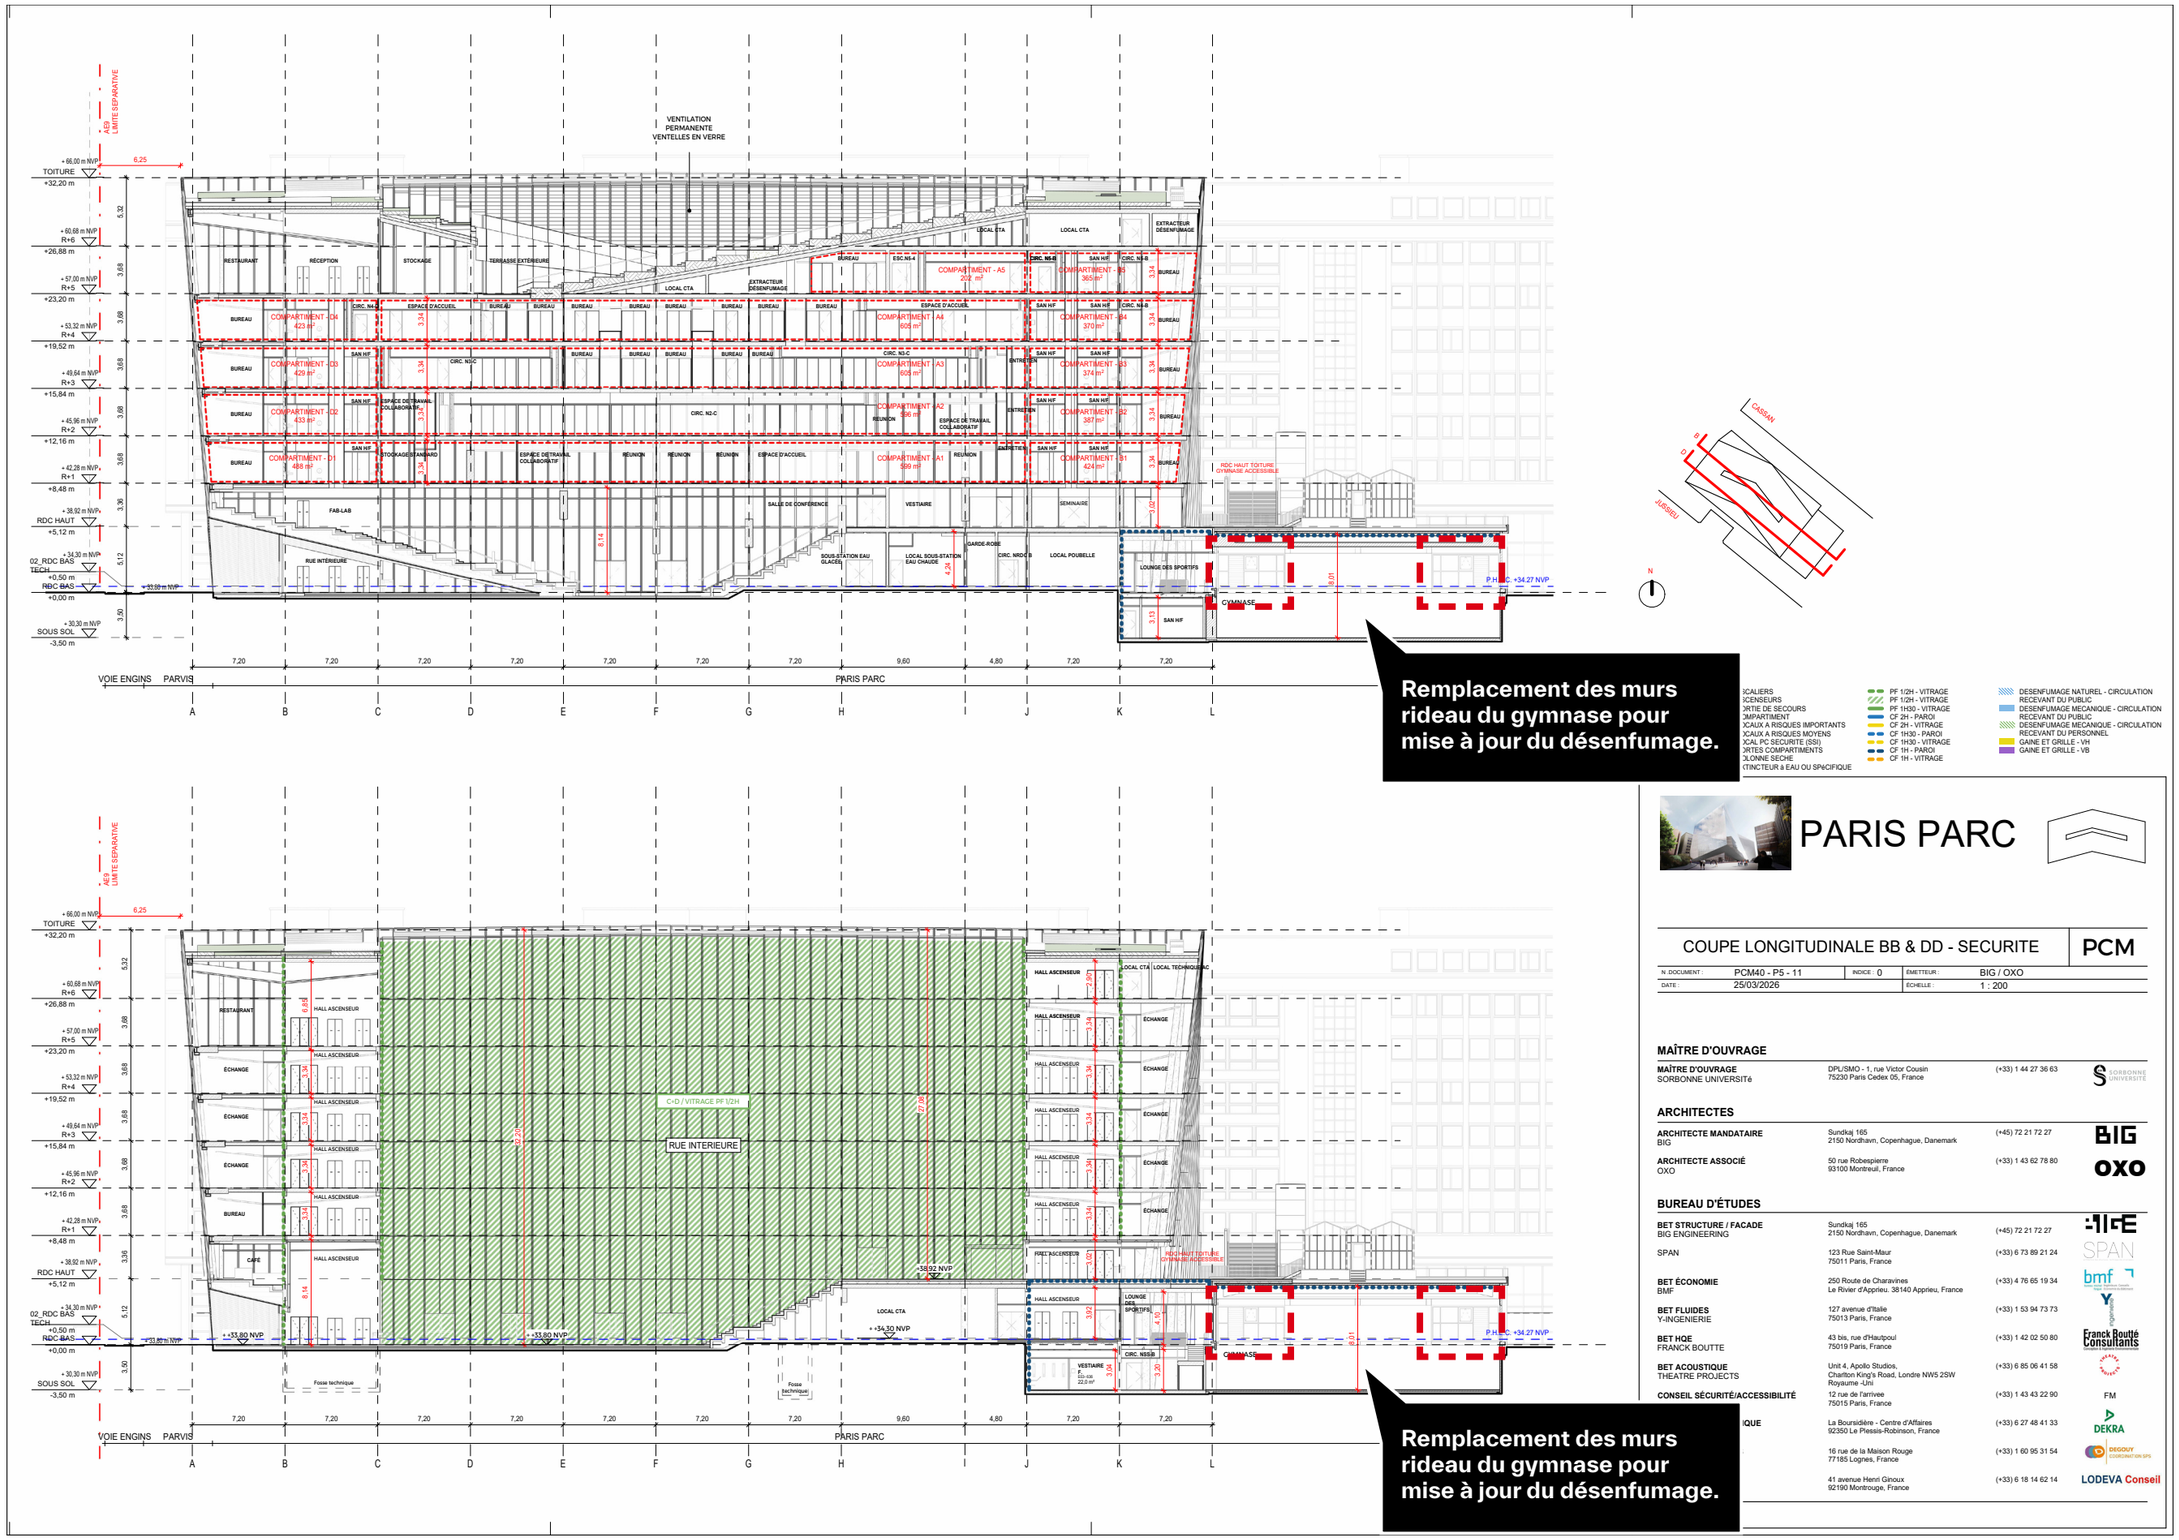

XCALIERS
XCENSEURS
3RTIE DE SECOURS
3MPARTIMENT
XCAUX A RISQUES IMPORTANTS
XCAUX A RISQUES MOYENS
XCAL PC SECURITE (SSI)
3RTES COMPARTIMENTS
XLONNE SECHE
CTINCTEUR à EAU OU SPéCIFIQUE

PF 1/2H - VITRAGE
PF 1/2H - VITRAGE
PF 1H30 - VITRAGE
CF 2H - PAROI
CF 2H - VITRAGE
CF 1H30 - PAROI
CF 1H30 - VITRAGE
CF 1H - PAROI
CF 1H - VITRAGE

DESENFUMAGE NATUREL - CIRCULATION RECEVANT DU PUBLIC
DESENFUMAGE MECANIQUE - CIRCULATION RECEVANT DU PUBLIC
DESENFUMAGE MECANIQUE - CIRCULATION RECEVANT DU PERSONNEL
GAINE ET GRILLE - VH
GAINE ET GRILLE - VB

PARIS PARC

COUPE LONGITUDINALE BB & DD - SECURITE | PCM

N. DOCUMENT :	PCM40 - P5 - 11	INDICE : 0	ÉMETTEUR : BIG / OXO
DATE :	25/03/2026		ÉCHELLE : 1 : 200

MAÎTRE D'OUVRAGE

MAÎTRE D'OUVRAGE SORBONNE UNIVERSITé	DPL/SMO - 1, rue Victor Cousin 75230 Paris Cedex 05, France	(+33) 1 44 27 36 63

ARCHITECTES


ARCHITECTE MANDATAIRE BIG	Sundkaj 165 2150 Nordhavn, Copenhague, Danemark	(+45) 72 21 72 27
ARCHITECTE ASSOCIÉ OXO	50 rue Robespierre 93100 Montreuil, France	(+33) 1 43 62 78 80

BUREAU D'ÉTUDES


BET STRUCTURE / FACADE BIG ENGINEERING	Sundkaj 165 2150 Nordhavn, Copenhague, Danemark	(+45) 72 21 72 27
SPAN	123 Rue Saint-Maur 75011 Paris, France	(+33) 6 73 89 21 24
BET ÉCONOMIE BMF	250 Route de Charavines Le Rivier d'Apprieu, 38140 Apprieu, France	(+33) 4 76 65 19 34
BET FLUIDES Y-INGENIERIE	127 avenue d'Italie 75013 Paris, France	(+33) 1 53 94 73 73
BET HQE FRANCK BOUTTE	43 bis, rue d'Hautpoul 75019 Paris, France	(+33) 1 42 02 50 80
BET ACOUSTIQUE THEATRE PROJECTS	Unit 4, Apollo Studios, Charlton King's Road, Londre NW5 2SW Royaume -Uni	(+33) 6 85 06 41 58
CONSEIL SÉCURITÉ/ACCESSIBILITÉ	12 rue de l'arrivee 75015 Paris, France	(+33) 1 43 43 22 90
QUE	La Boursidière - Centre d'Affaires 92350 Le Plessis-Robinson, France	(+33) 6 27 48 41 33
	16 rue de la Maison Rouge 77185 Lognes, France	(+33) 1 60 95 31 54
	41 avenue Henri Ginoux 92190 Montrouge, France	(+33) 6 18 14 62 14

PLAN DU PC OBTENU LE 18/09/2018

COUPE TRANSVERSALE

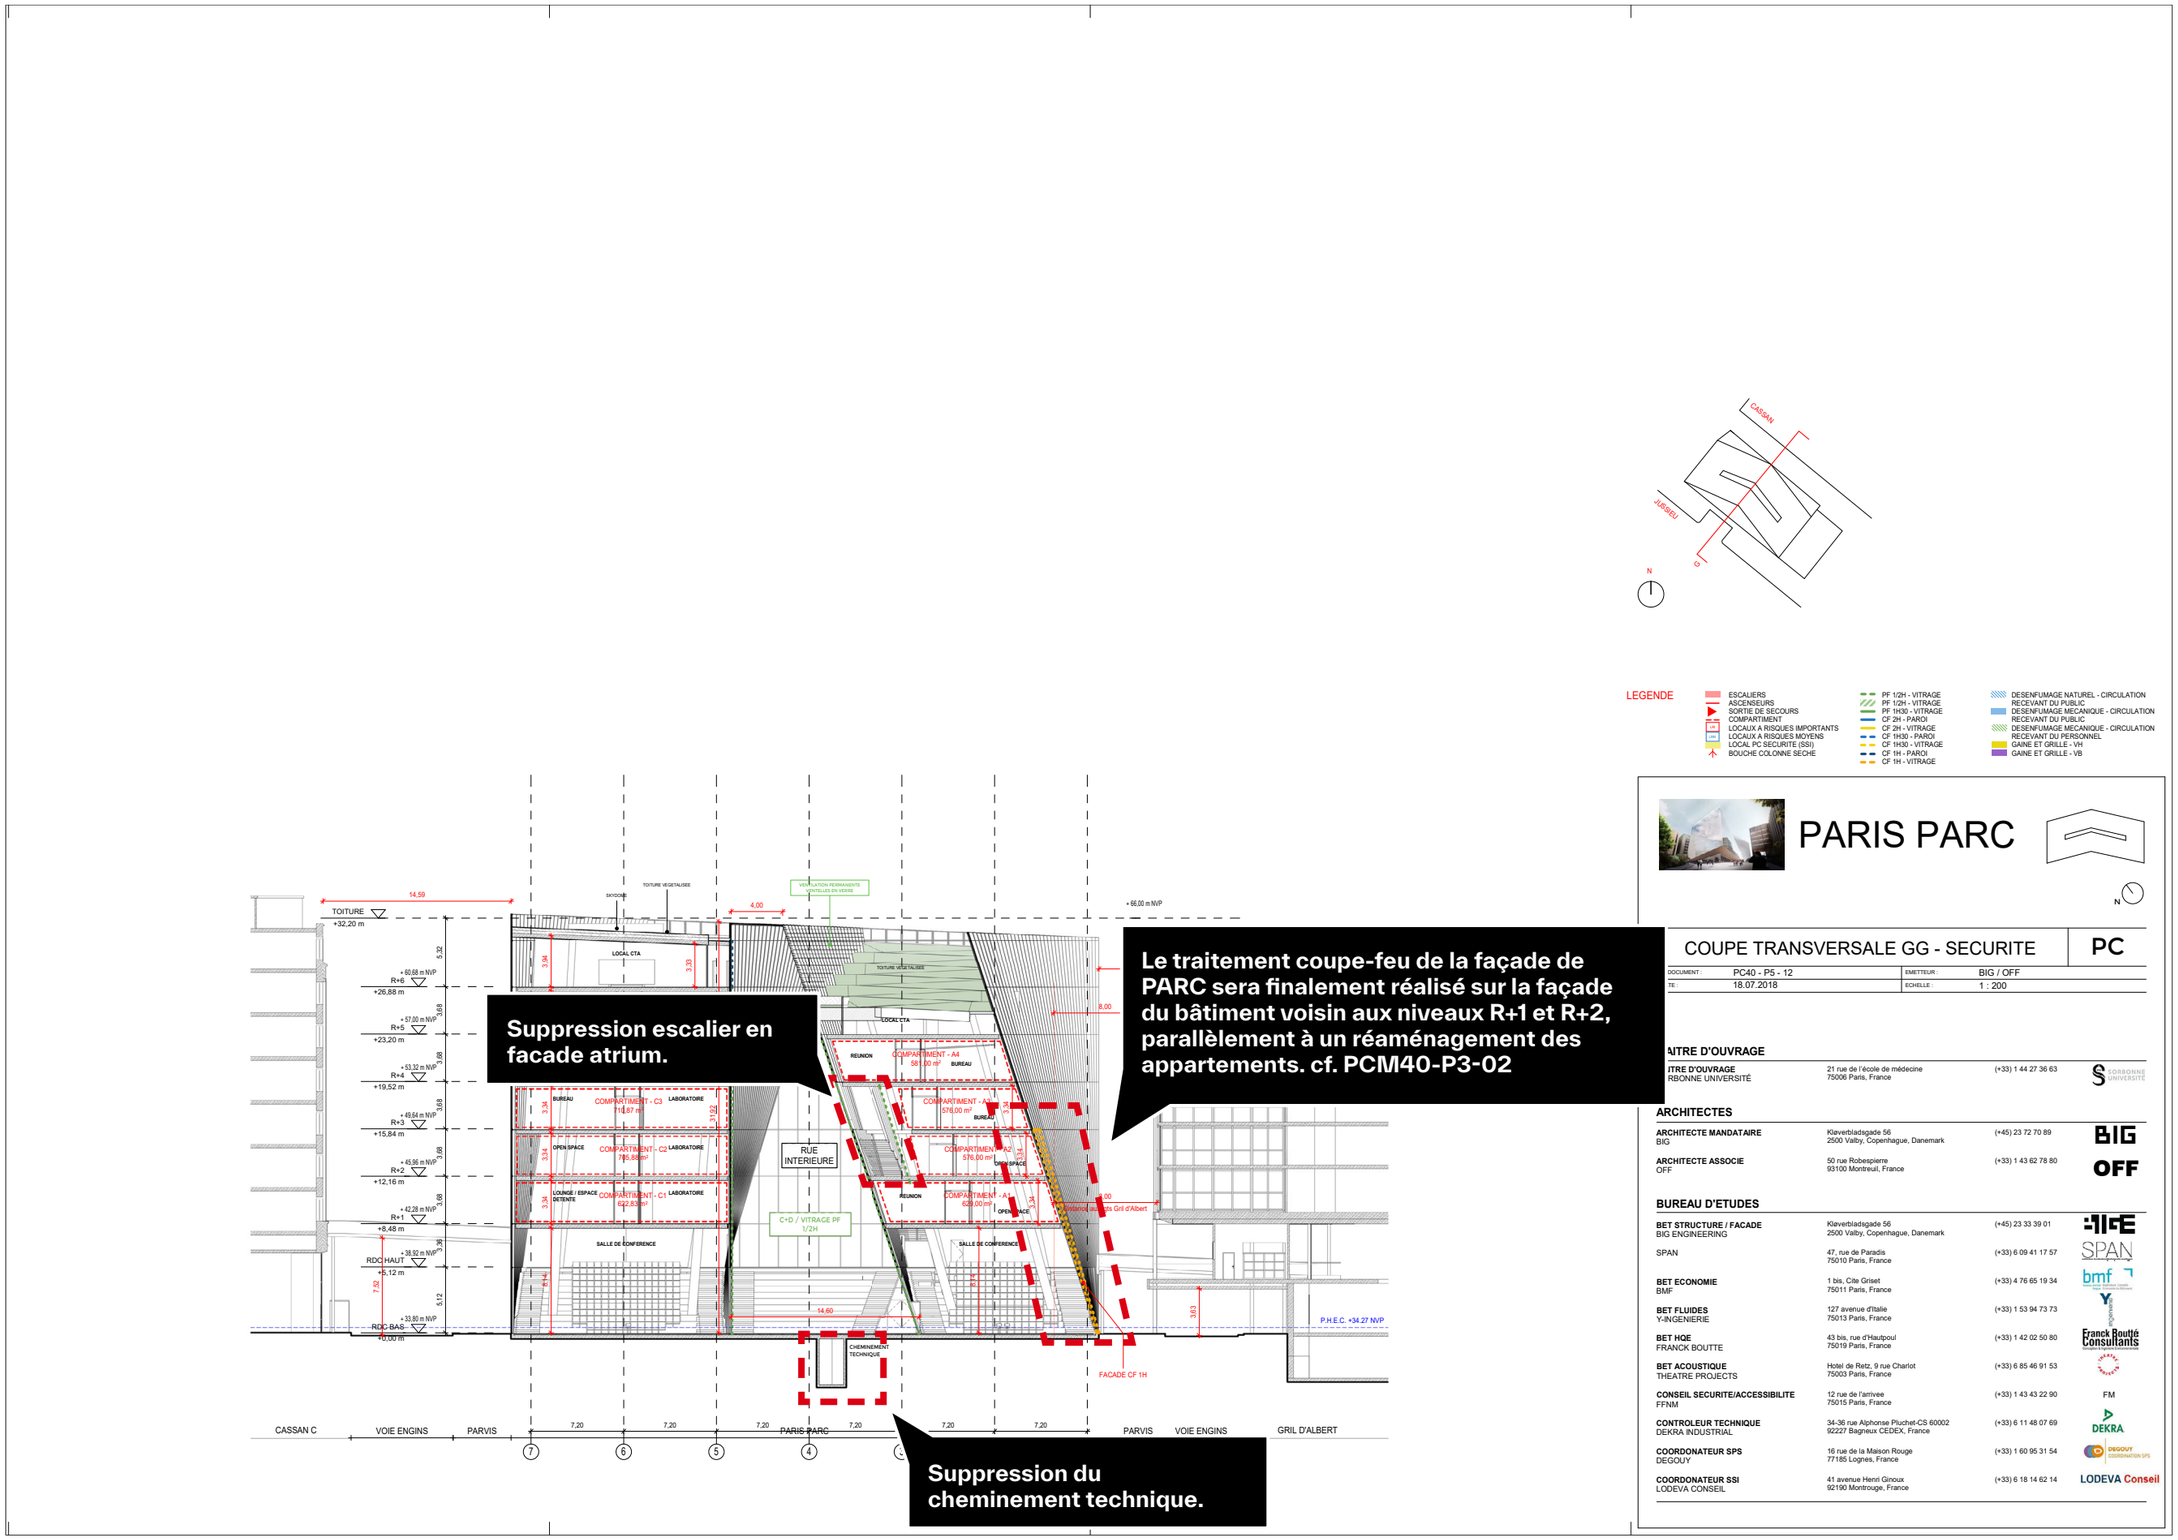


COUPE TRANSVERSALE

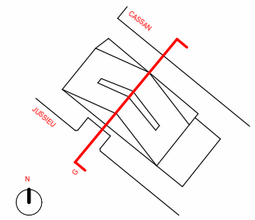

LEGENDE

- ESCALIERS
- ASCENSEURS
- SORTIE DE SECOURS
- COMPARTIMENT
- LOCAUX A RISQUES IMPORTANTS
- LOCAUX A RISQUES MOYENS
- LOCAL PC SECURITE (SSI)
- PORTES COMPARTIMENTS
- COLONNE SECHE
- EXTINCTEUR à EAU OU SPéCIFIQUE
- PF 1/2H - VITRAGE
- PF 1/2H - VITRAGE
- PF 1H30 - VITRAGE
- CF 2H - PAROI
- CF 2H - VITRAGE
- CF 1H30 - PAROI
- CF 1H30 - VITRAGE
- CF 1H - PAROI
- CF 1H - VITRAGE
- DESENFUMAGE NATUREL - CIRCULATION RECEVANT DU PUBLIC
- DESENFUMAGE MECANIQUE - CIRCULATION RECEVANT DU PUBLIC
- DESENFUMAGE MECANIQUE - CIRCULATION RECEVANT DU PERSONNEL
- GAINE ET GRILLE - VH
- GAINE ET GRILLE - VB

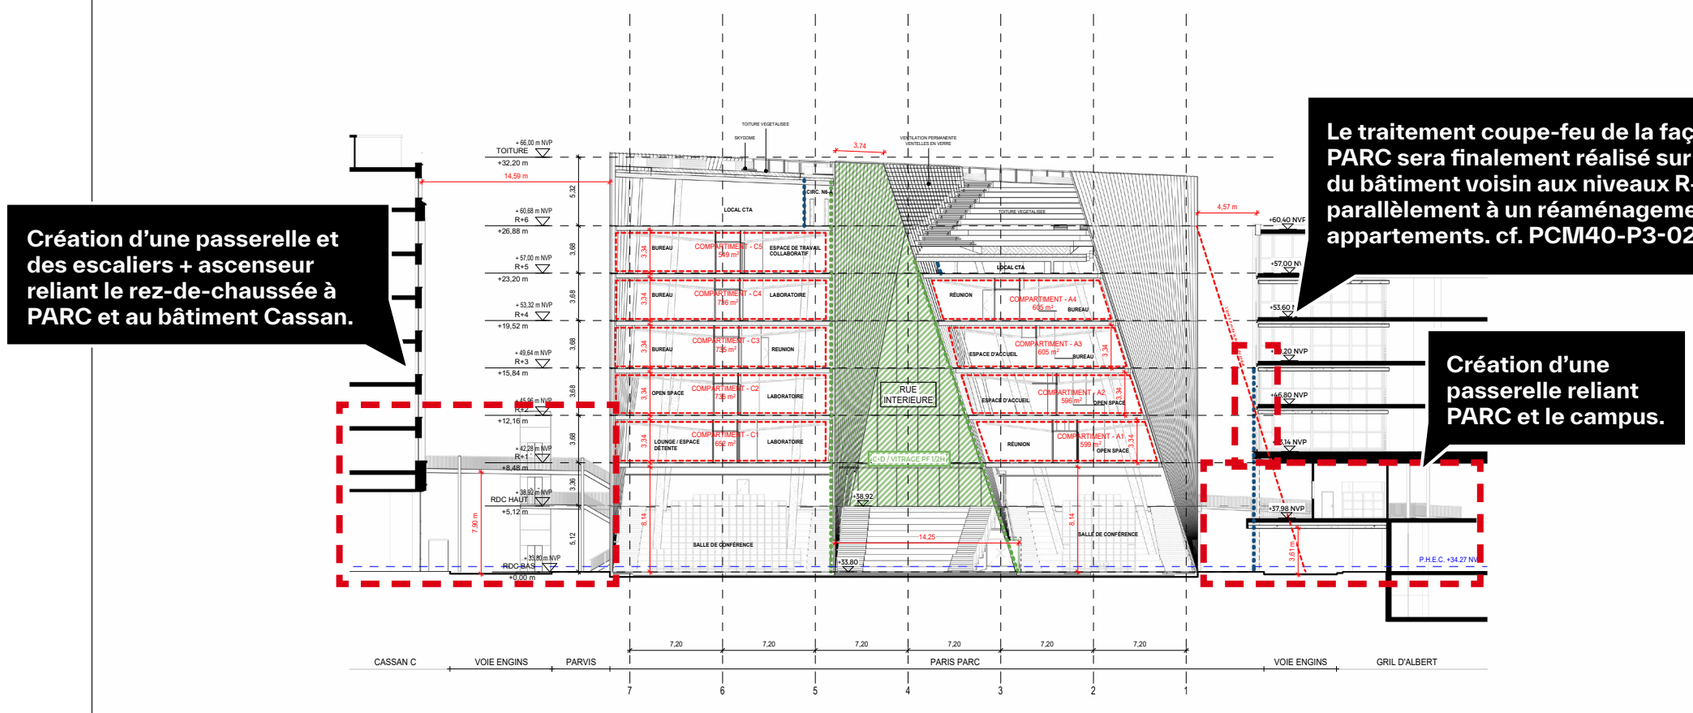

Création d'une passerelle et des escaliers + ascenseur reliant le rez-de-chaussée à PARC et au bâtiment Cassan.

Le traitement coupe-feu de la façade de PARC sera finalement réalisé sur la façade du bâtiment voisin aux niveaux R+1 et R+2, parallèlement à un réaménagement des appartements. cf. PCM40-P3-02

Création d'une passerelle reliant PARC et le campus.

PARIS PARC

TRANSVERSALE GG - SECURITE | PCM

- P5 - 12	INDICE : 0	ÉMETTEUR :	BIG / OXO
26		ÉCHELLE :	1 : 200

MAÎTRE D'OUVRAGE

MAÎTRE D'OUVRAGE SORBONNE UNIVERSITé	DPL/SMO - 1, rue Victor Cousin 75230 Paris Cedex 05, France	(+33) 1 44 27 36 63

ARCHITECTES

ARCHITECTE MANDATAIRE BIG	Sundkaj 165 2150 Nordhavn, Copenhague, Danemark	(+45) 72 21 72 27
ARCHITECTE ASSOCIÉ OXO	50 rue Robespierre 93100 Montreuil, France	(+33) 1 43 62 78 80

BUREAU D'ÉTUDES

BET STRUCTURE / FACADE BIG ENGINEERING	Sundkaj 165 2150 Nordhavn, Copenhague, Danemark	(+45) 72 21 72 27
SPAN	123 Rue Saint-Maur 75011 Paris, France	(+33) 6 73 89 21 24
BET ÉCONOMIE BMF	250 Route de Charavines Le Rivier d'Apprieu. 38140 Apprieu, France	(+33) 4 76 65 19 34
BET FLUIDES Y-INGENIERIE	127 avenue d'Italie 75013 Paris, France	(+33) 1 53 94 73 73
BET HQE FRANCK BOUTTE	43 bis, rue d'Hautpoul 75019 Paris, France	(+33) 1 42 02 50 80
BET ACOUSTIQUE THEATRE PROJECTS	Unit 4, Apollo Studios, Charlton King's Road, Londre NW5 2SW Royaume -Uni	(+33) 6 85 06 41 58
CONSEIL SÉCURITÉ/ACCESSIBILITÉ FFNM	12 rue de l'arrivee 75015 Paris, France	(+33) 1 43 43 22 90
CONTROLEUR TECHNIQUE DEKRA INDUSTRIAL	La Boursidière - Centre d'Affaires 92350 Le Plessis-Robinson, France	(+33) 6 27 48 41 33
COORDONATEUR SPS DEGOUY	16 rue de la Maison Rouge 77185 Lognes, France	(+33) 1 60 95 31 54
COORDONATEUR SSI LODEVA CONSEIL	41 avenue Henri Ginoux 92190 Montrouge, France	(+33) 6 18 14 62 14

BIG

OXO
ARCHITECTES