




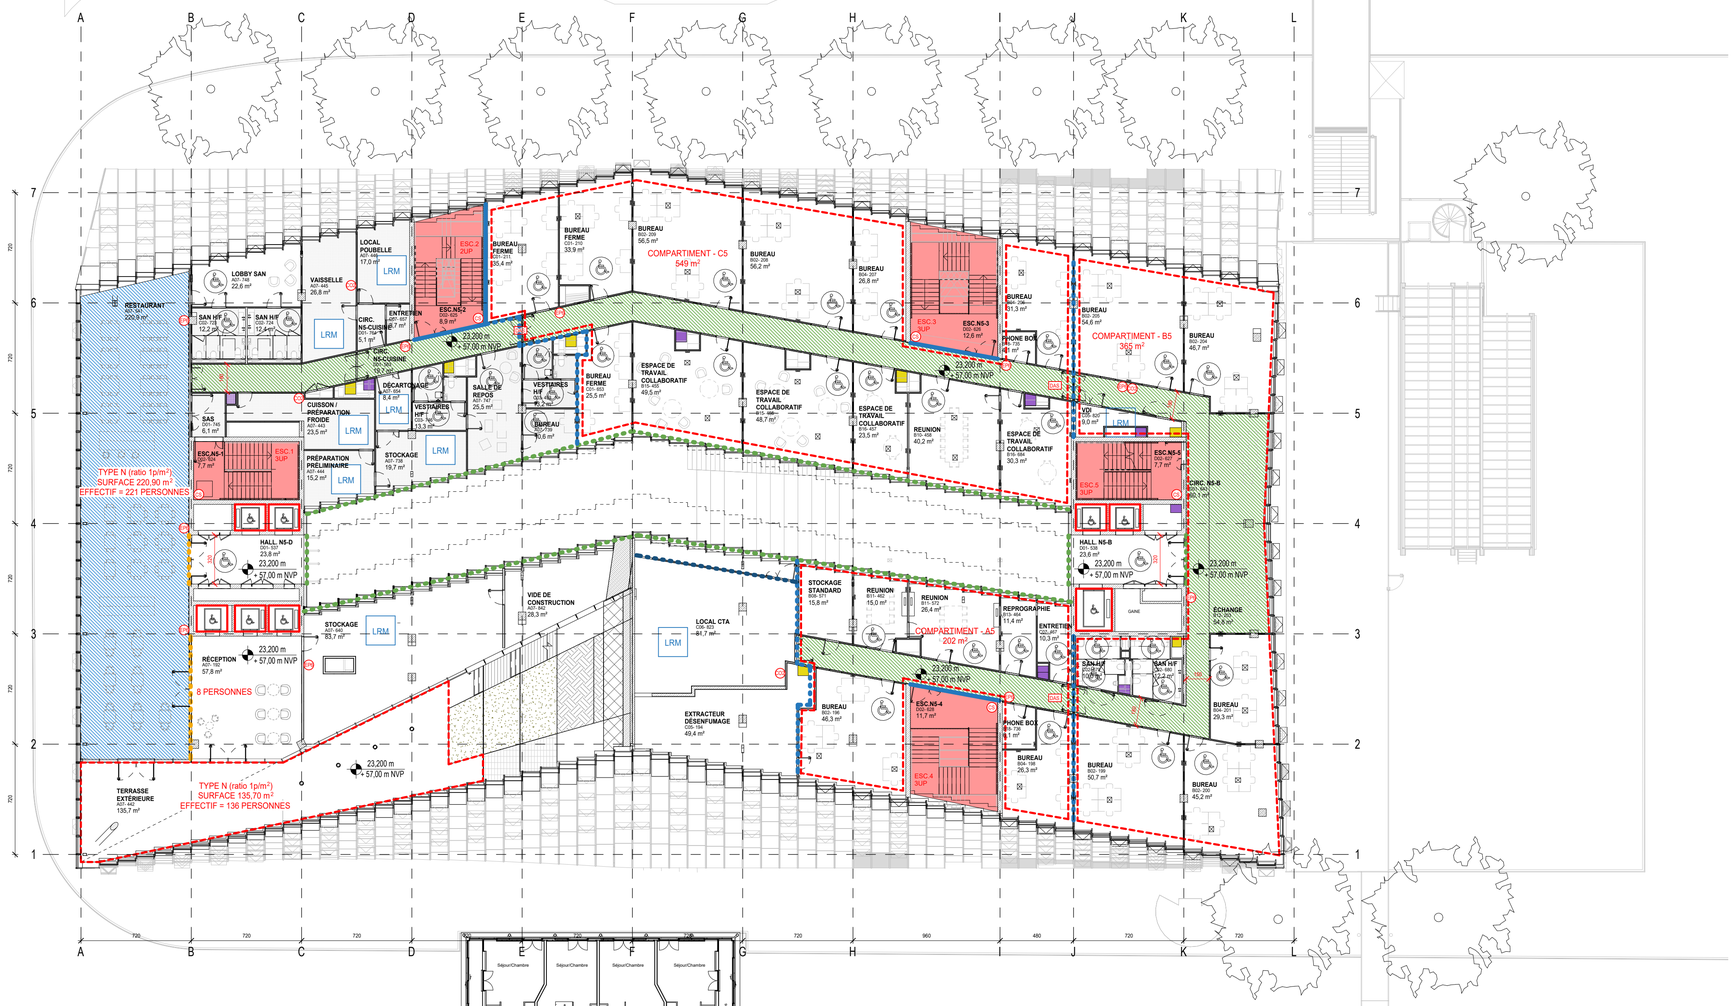

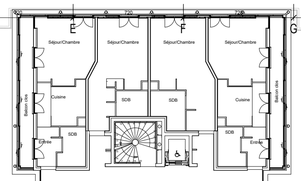

BATIMENT ERP 1ERE CATEGORIE

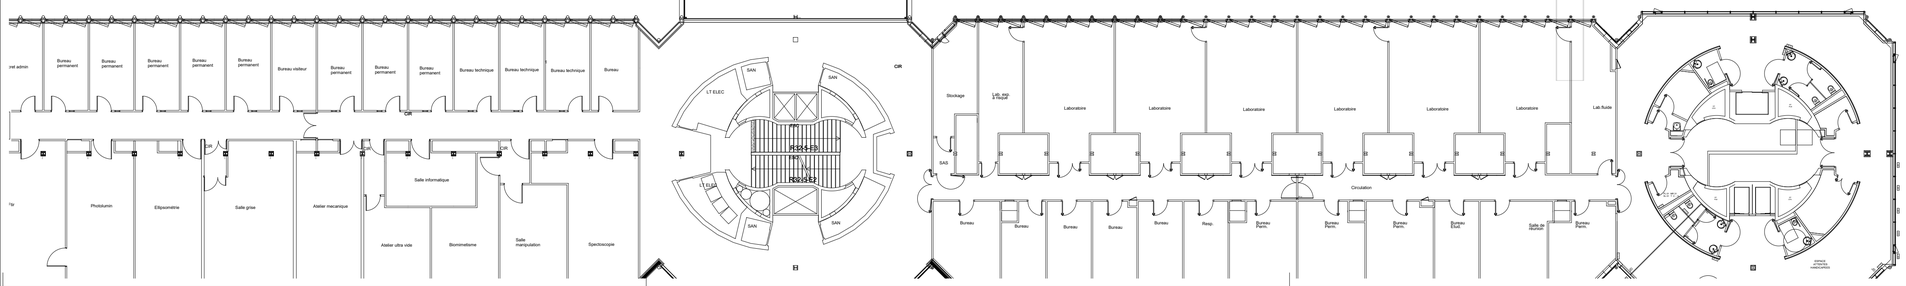

LEGENDE

- ESCALIERS
- ASCENSEURS
- SORTIE DE SECOURS
- COMPARTIMENT
- LOCAUX A RISQUES IMPORTANTS
- LOCAUX A RISQUES MOYENS
- LOCAL PC SECURITE (SSI)
- PORTES COMPARTIMENTS
- COLONNE SECHE
- EXTINCTEUR à EAU, CO2 OU SP&CIFIQUE
- PF 1/2H - VITRAGE
- PF 1/2H - VITRAGE
- PF 1H30 - VITRAGE
- CF 2H - PAROI
- CF 2H - VITRAGE
- CF 1H30 - PAROI
- CF 1H30 - VITRAGE
- CF 1H - PAROI
- CF 1H - VITRAGE
- DESENFUMAGE NATUREL - CIRCULATION RECEVANT DU PUBLIC
- DESENFUMAGE MECANIQUE - CIRCULATION RECEVANT DU PUBLIC
- DESENFUMAGE MECANIQUE - CIRCULATION RECEVANT DU PERSONNEL
- GAINE ET GRILLE - VH
- GAINE ET GRILLE - VB



PARIS PARC

BIG
BJARKE INGELS GROUP
Sundkaj 165, 2150 København
T: +45 7221 7272 www.big.dk

PLAN DE R+5 - SECURITE

PCM

N.DOCUMENT :	PCM40 - P5 - 08	INDICE : 0	ÉMETTEUR : BIG / OXO
DATE :	25/03/2026		ÉCHELLE : 1 : 200

MAÎTRE D'OUVRAGE

MAÎTRE D'OUVRAGE SORBONNE UNIVERSITé	DPL/SMO - 1, rue Victor Cousin 75230 Paris Cedex 05, France	(+33) 1 44 27 36 63

ARCHITECTES

ARCHITECTE MANDATAIRE BIG	Sundkaj 165 2150 Nordhavn, Copenhague, Danemark	(+45) 72 21 72 27
ARCHITECTE ASSOCIÉ OXO	50 rue Robespierre 93100 Montreuil, France	(+33) 1 43 62 78 80

BUREAU D'ÉTUDES

BET STRUCTURE / FACADE BIG ENGINEERING	Sundkaj 165 2150 Nordhavn, Copenhague, Danemark	(+45) 72 21 72 27
SPAN	123 Rue Saint-Maur 75011 Paris, France	(+33) 6 73 89 21 24
BET ÉCONOMIE BMF	250 Route de Charavines Le Rivier d'Apprieu. 38140 Apprieu, France	(+33) 4 76 65 19 34
BET FLUIDES Y-INGENIERIE	127 avenue d'Italie 75013 Paris, France	(+33) 1 53 94 73 73
BET HQE FRANCK BOUTTE	43 bis, rue d'Hautpoul 75019 Paris, France	(+33) 1 42 02 50 80
BET ACOUSTIQUE THEATRE PROJECTS	Unit 4, Apollo Studios, Charlton King's Road, Londre NW5 2SW Royaume -Uni	(+33) 6 85 06 41 58
CONSEIL SÉCURITÉ/ACCESSIBILITÉ FFNM	12 rue de l'arrivee 75015 Paris, France	(+33) 1 43 43 22 90
CONTROLEUR TECHNIQUE DEKRA INDUSTRIAL	La Boursidière - Centre d'Affaires 92350 Le Plessis-Robinson, France	(+33) 6 27 48 41 33
COORDONATEUR SPS DEGOUY	16 rue de la Maison Rouge 77185 Lognes, France	(+33) 1 60 95 31 54
COORDONATEUR SSI LODEVA CONSEIL	41 avenue Henri Ginoux 92190 Montrouge, France	(+33) 6 18 14 62 14