PALAIS JACQUES CŒUR

Cher (18) - Bourges



Plans, coupes, élévations - Juillet 2026

PRO-DCE

Mise à niveau et toitures du comble Sud et grand comble

MAÎTRE D'OUVRAGE
Centre des Monuments Nationaux
Hôtel de Sully
62, rue Saint-Antoine
75186 Paris Cedex 04

MAÎTRE D'ŒUVRE
Covalence architectes
Rémi Fromont, architecte en chef des Monuments Historiques
136, rue de Bagnolet
75020 Paris

SOMMAIRE

Renseignements généraux 3

Introduction 3

Nomenclature générale 4

Plans existants 5

Plan des caves niveau -3 6

Plan des caves niveau -2 7

Plan des caves niveau -1 8

Plan du rez-de-chaussée 9

Plan du premier étage des galeries et entresol du logis 10

Plan du premier étage du logis et deuxième étage des galeries 11

Plan du deuxième étage du logis et accés terrasson du donjon 12

Plan du troisième étage du logis et combles de la chapelle 13

Plan du quatrième étage de la tour de la chaussée 14

Plan de la terrasse de la tour de la chaussée 15

Plans de travure de plancher 16

Plans de travure des planchers bas de l'entresol et du premier étage des galeries 17

Plans de travure des planchers bas du premier étage du corps de logis 18

Plans de travure des planchers bas du deuxième étage du corps de logis .19

Ortho photos 20

Plan de repérage 21

Façade Ouest du palais 22

Façade Est sur cour du palais 23

Façade Ouest sur cour du palais 24

Façade Est du palais 25

Façade Sud du palais 26

Façade Nord du palais 27

Coupes 28

Plan de repérage 29

Coupes grand corps de logis 30

Coupes corps de logis Nord 31

Coupes galerie Nord 32


Coupe longitudinale galerie Est, pavillon d'entrée et ancien logement du gardien 33

Coupes galerie Est, pavillon d'entrée et ancien logement du gardien 34

Coupes galerie Sud 35

ssssss

INTRODUCTION

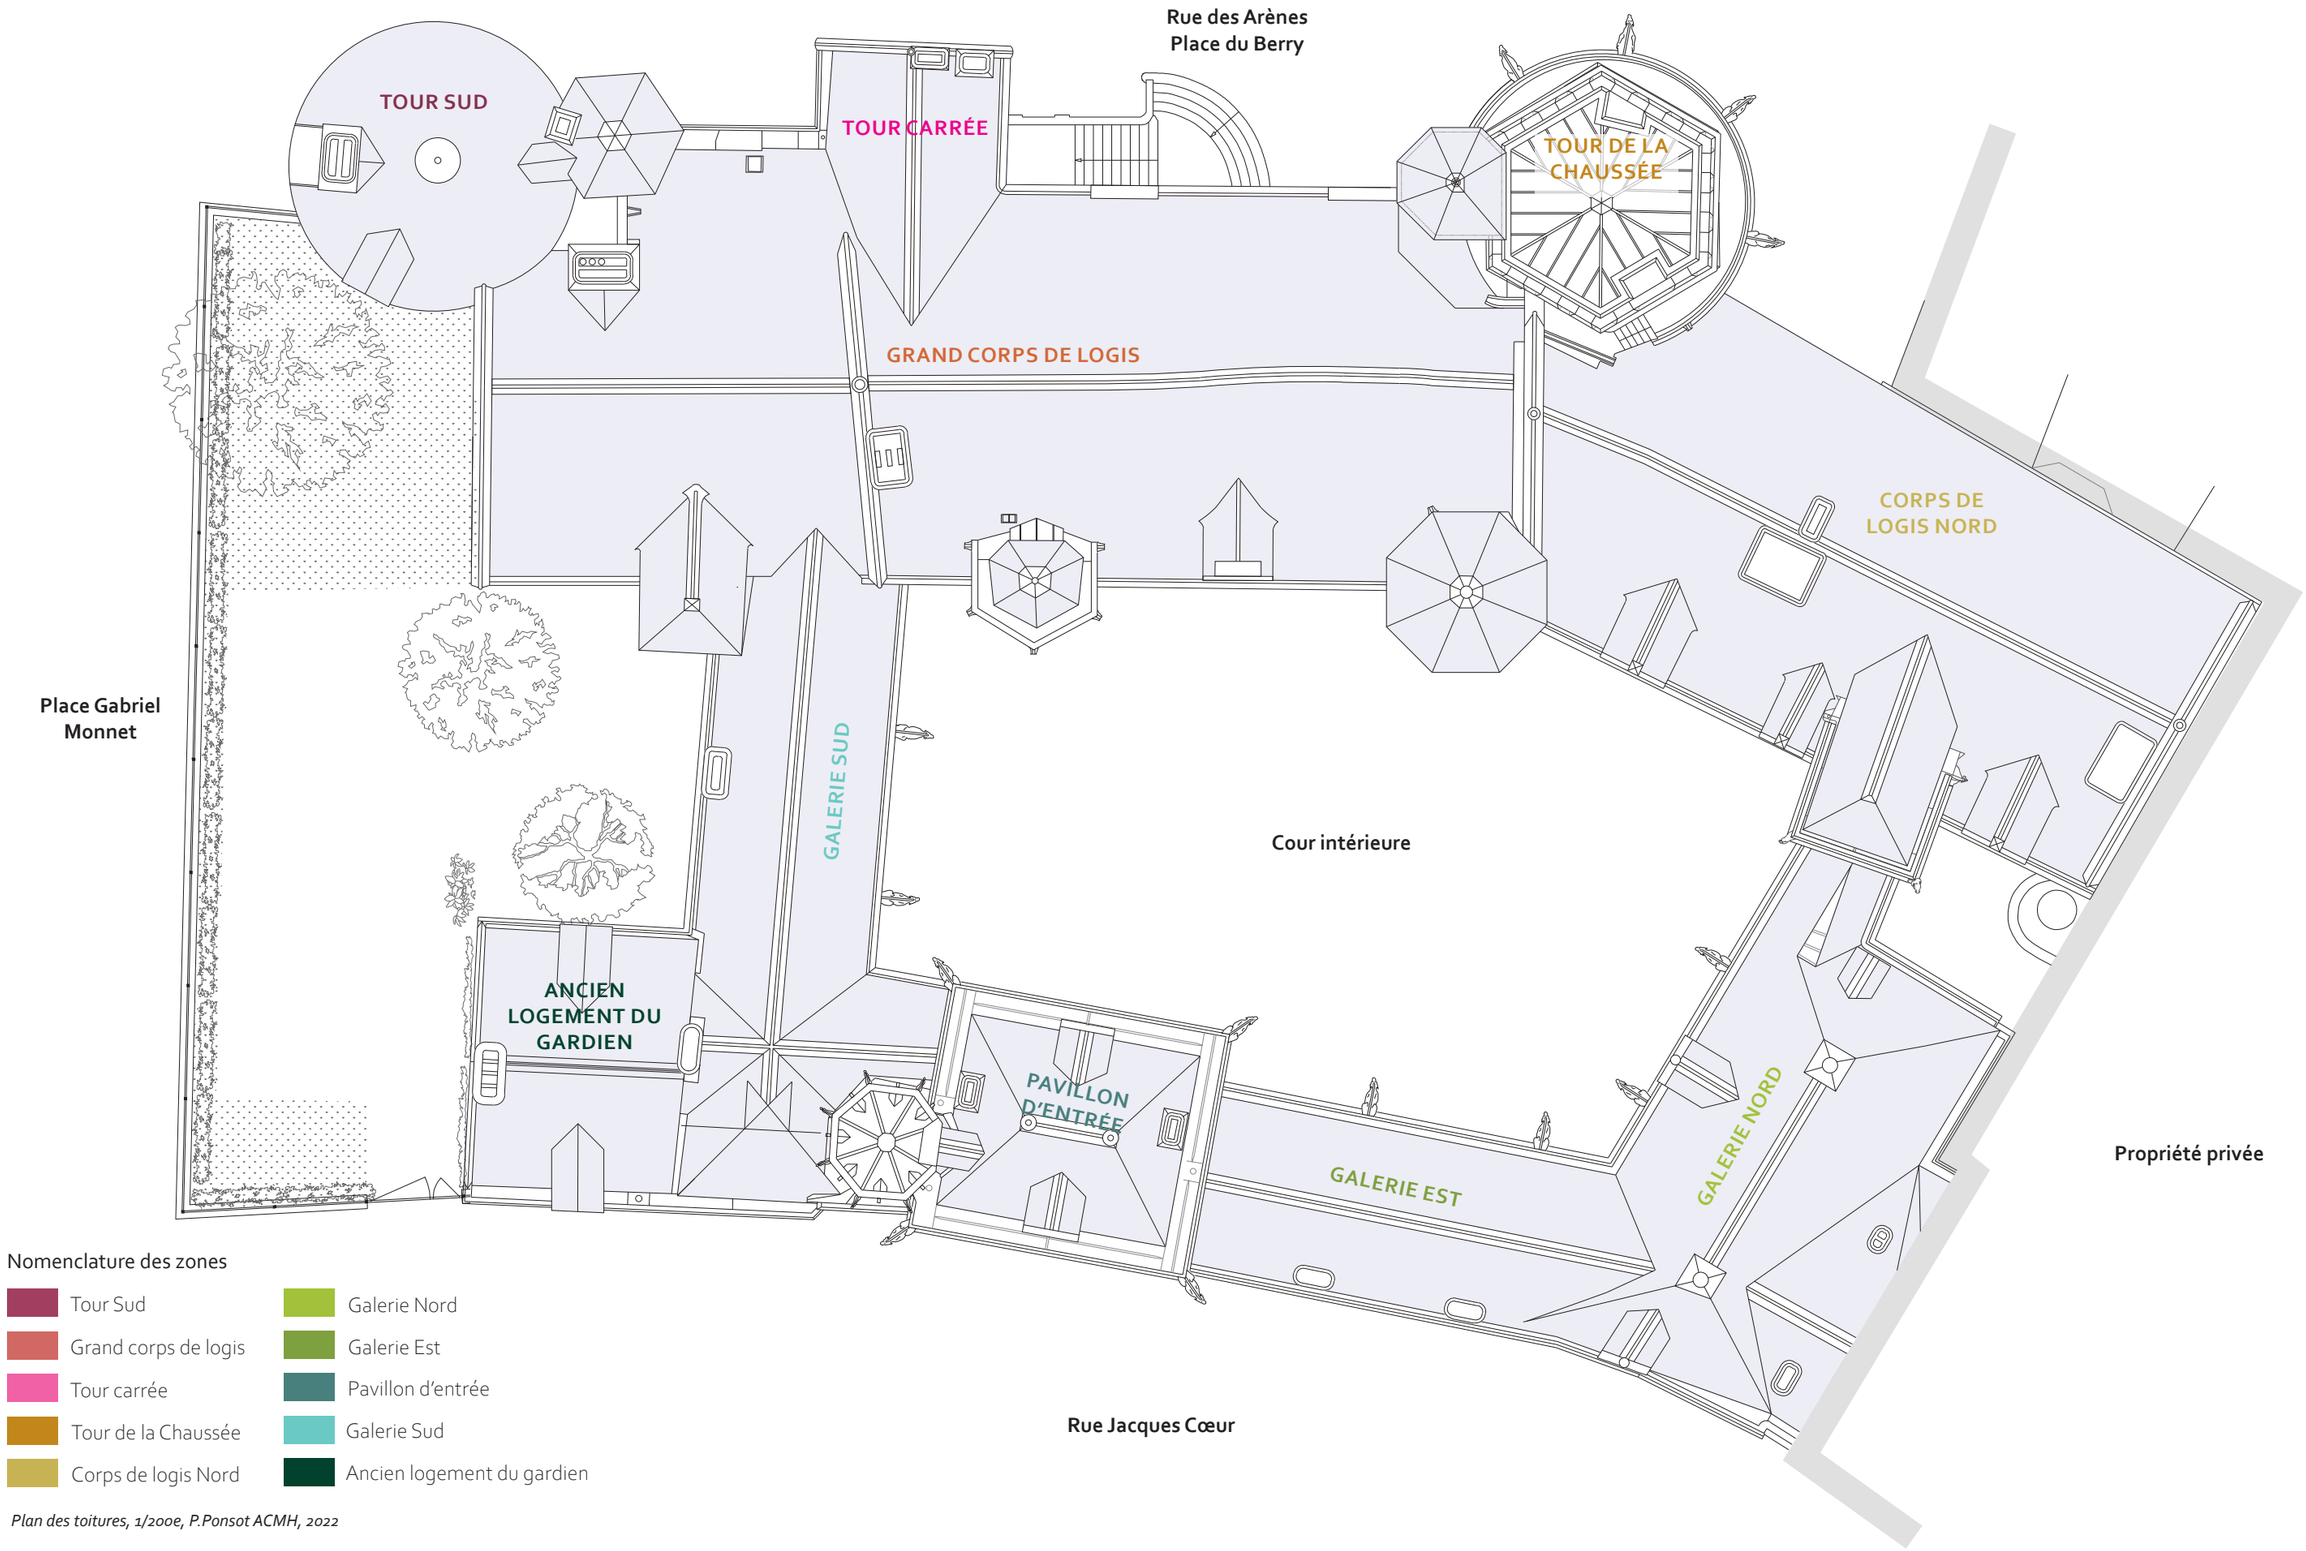


Nomenclature des zones

- Tour Sud
- Grand corps de logis
- Tour carrée
- Tour de la Chaussée
- Corps de logis Nord
- Galerie Nord
- Galerie Est
- Pavillon d'entrée
- Galerie Sud
- Ancien logement du gardien

Plan des toitures, 1/200e, P.Ponsot ACMH, 2022

PLANS EXISTANTS

PLANS EXISTANTS PLAN DES CAVES NIVEAU -3

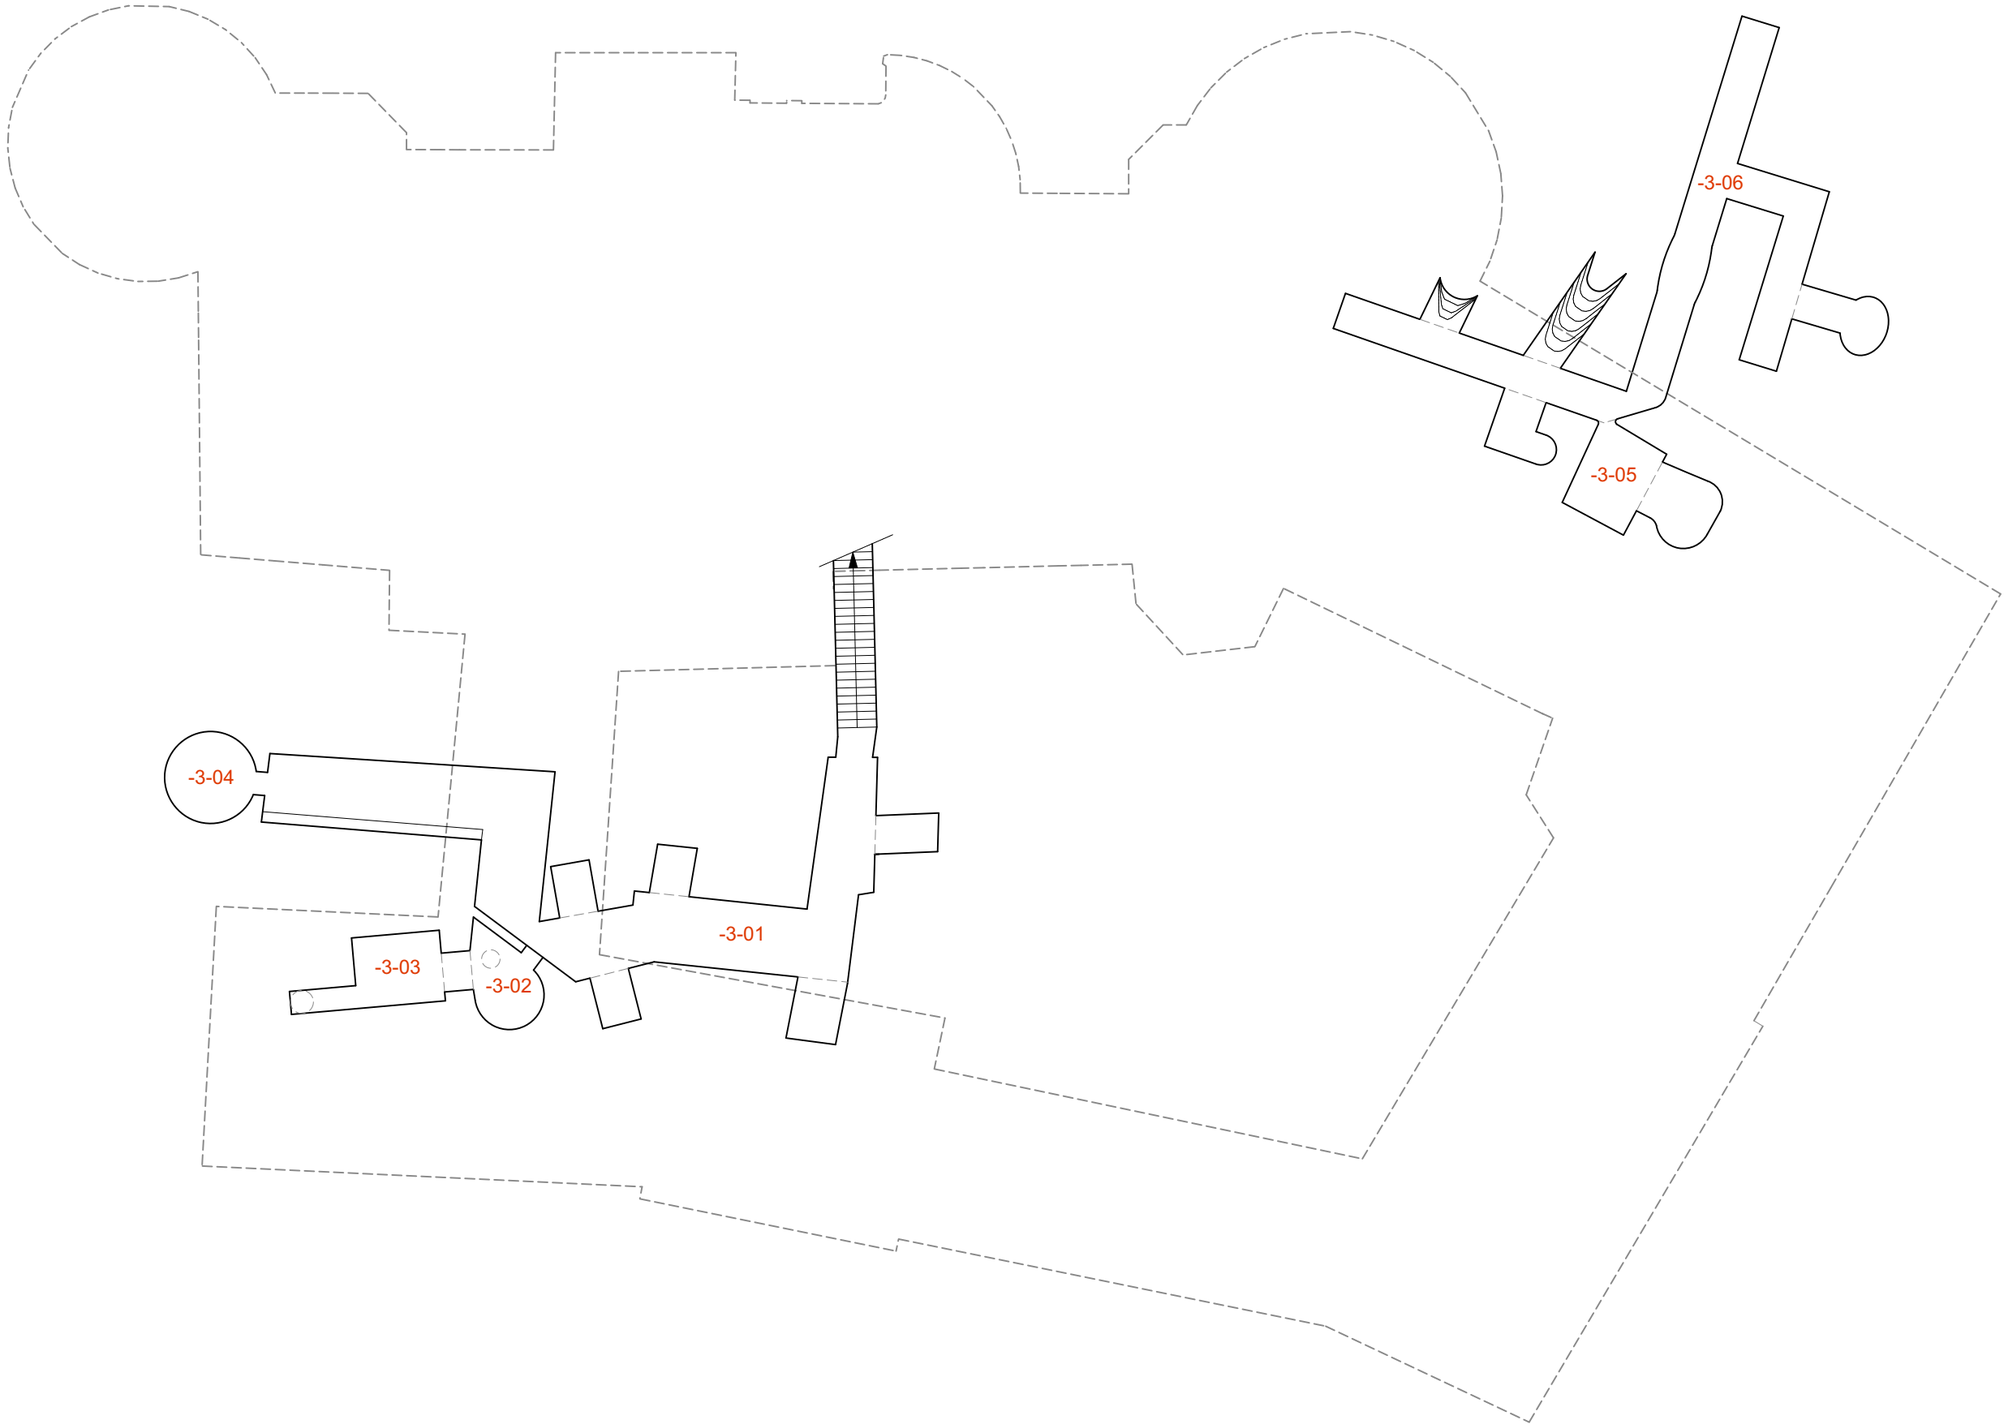

MAÎTRE D'OUVRAGE
Centre des Monuments Nationaux
Hôtel de Sully
62, rue Saint-Antoine
75186 Paris Cedex 04

MAÎTRE D'ŒUVRE
Covalence architectes
Rémi Fromont, architecte en chef des Monuments Historiques
136, rue de Bagnolet
75020 Paris


PROJET
Cher (18) - Bourges - Palais Jacques Cœur
PRO-DCE
Mise à niveau et toitures du comble Sud et grand comble

DOCUMENT
Plans, coupes, élévations - Juillet 2026
Plans existants
Plan des caves niveau-3

ECHELLE
1/200
0.5cm = 1m
0 5 10m

DATE
Juillet 2026

PLANS EXISTANTS PLAN DES CAVES NIVEAU -2

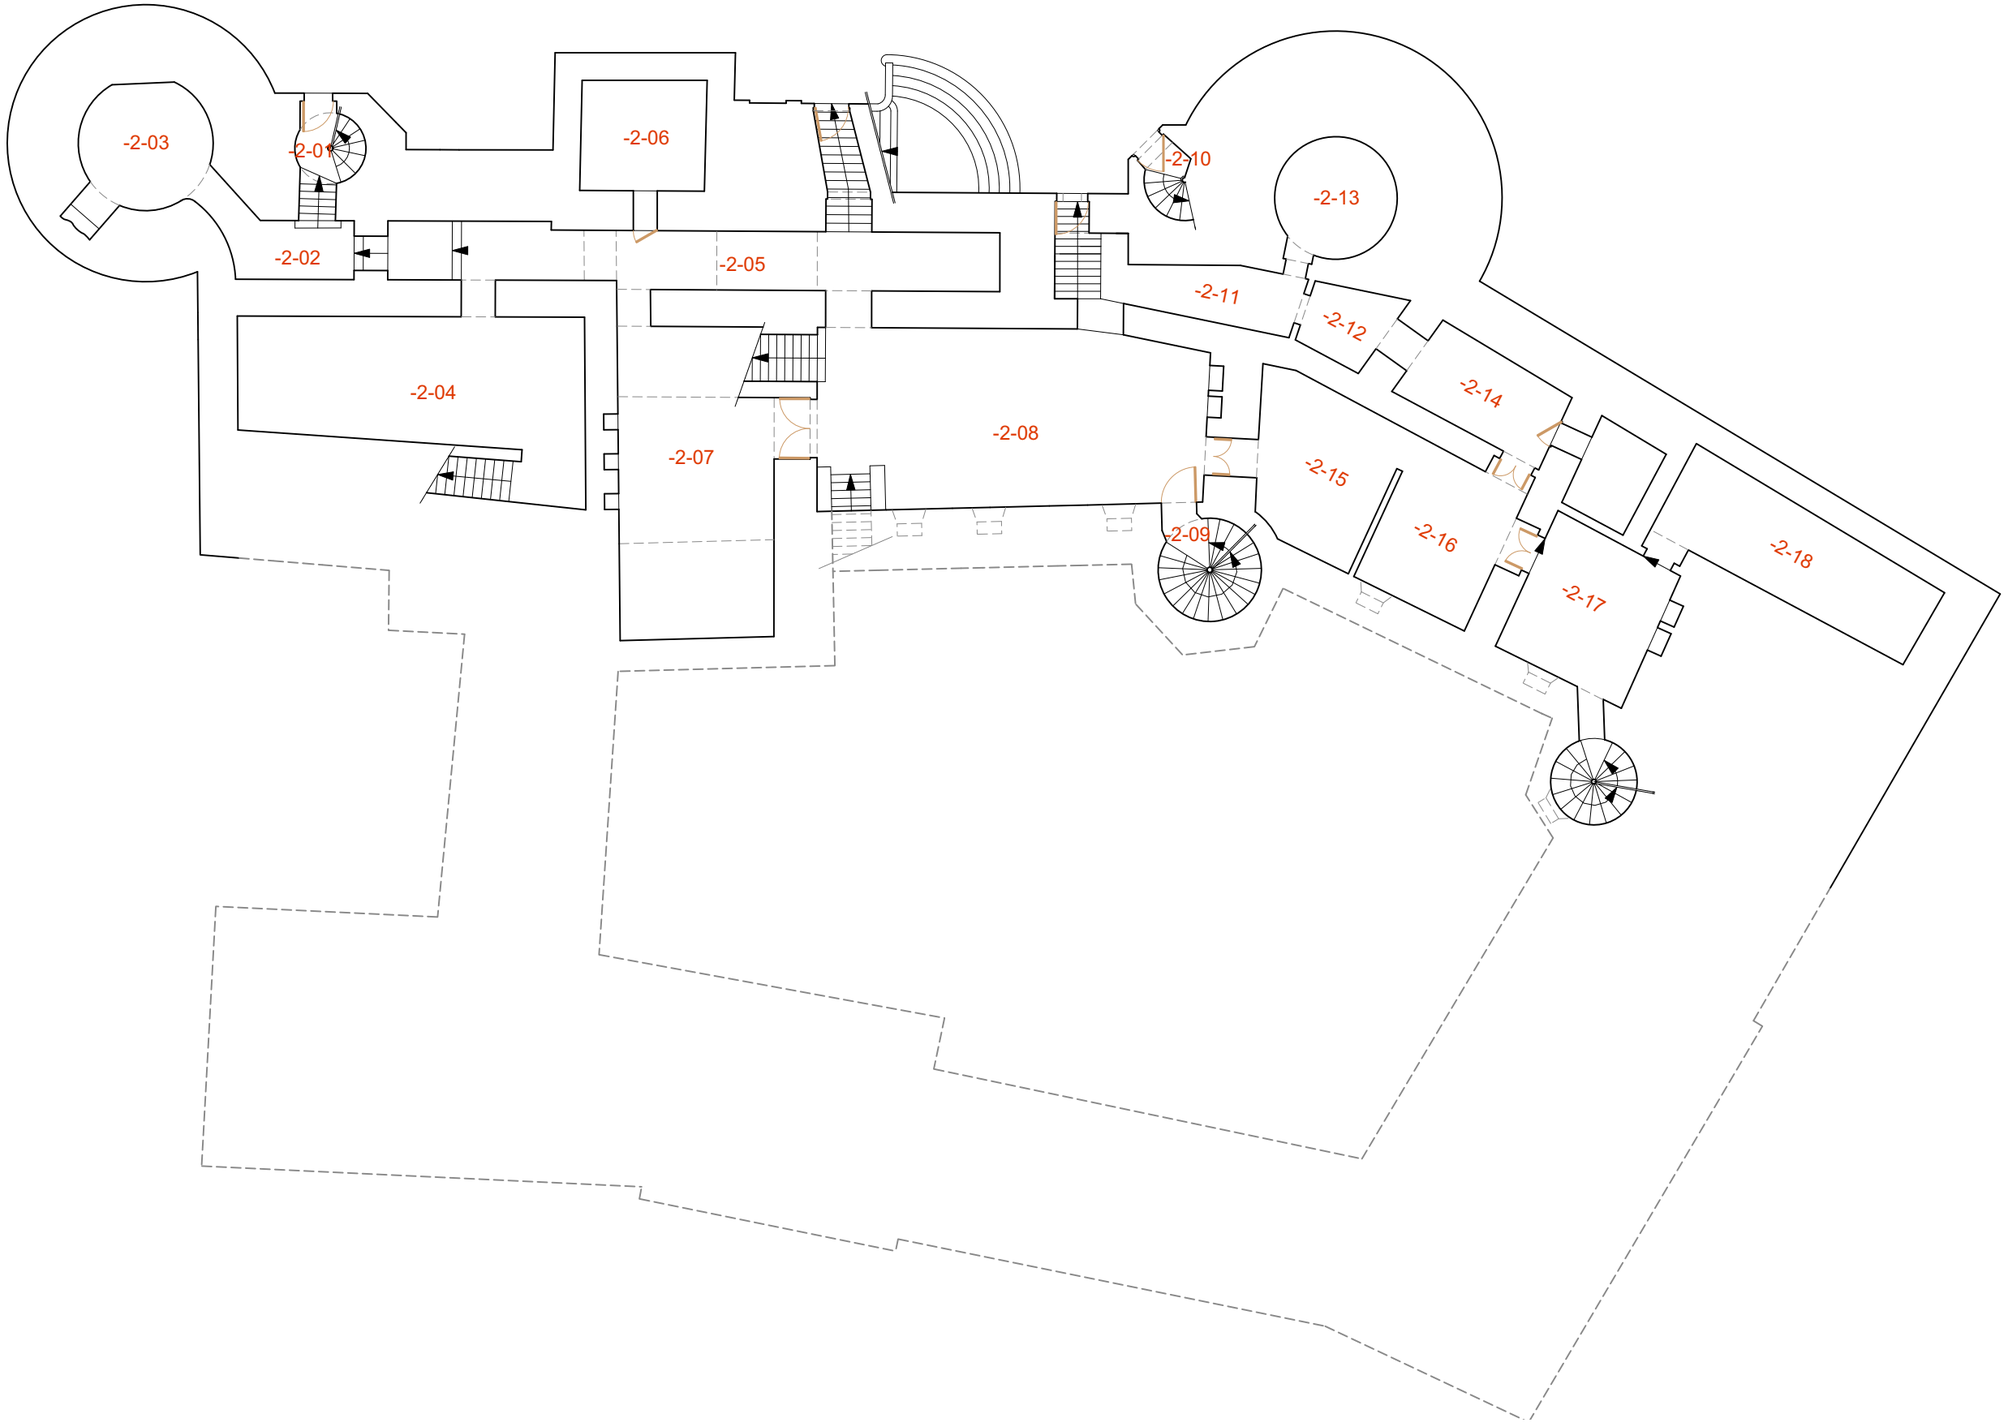

MAÎTRE D'OUVRAGE
Centre des Monuments Nationaux
Hôtel de Sully
62, rue Saint-Antoine
75186 Paris Cedex 04

MAÎTRE D'ŒUVRE
Covalence architectes
Rémi Fromont, architecte en chef des Monuments Historiques
136, rue de Bagnolet
75020 Paris


PROJET
Cher (18) - Bourges - Palais Jacques Cœur
PRO-DCE
Mise à niveau et toitures du comble Sud et grand comble

DOCUMENT
Plans, coupes, élévations - Juillet 2026
Plans existants
Plan des caves niveau-2

ECHELLE
1/200
0.5cm = 1m
0 5 10m

DATE
Juillet 2026

PLANS EXISTANTS PLAN DES CAVES NIVEAU -1

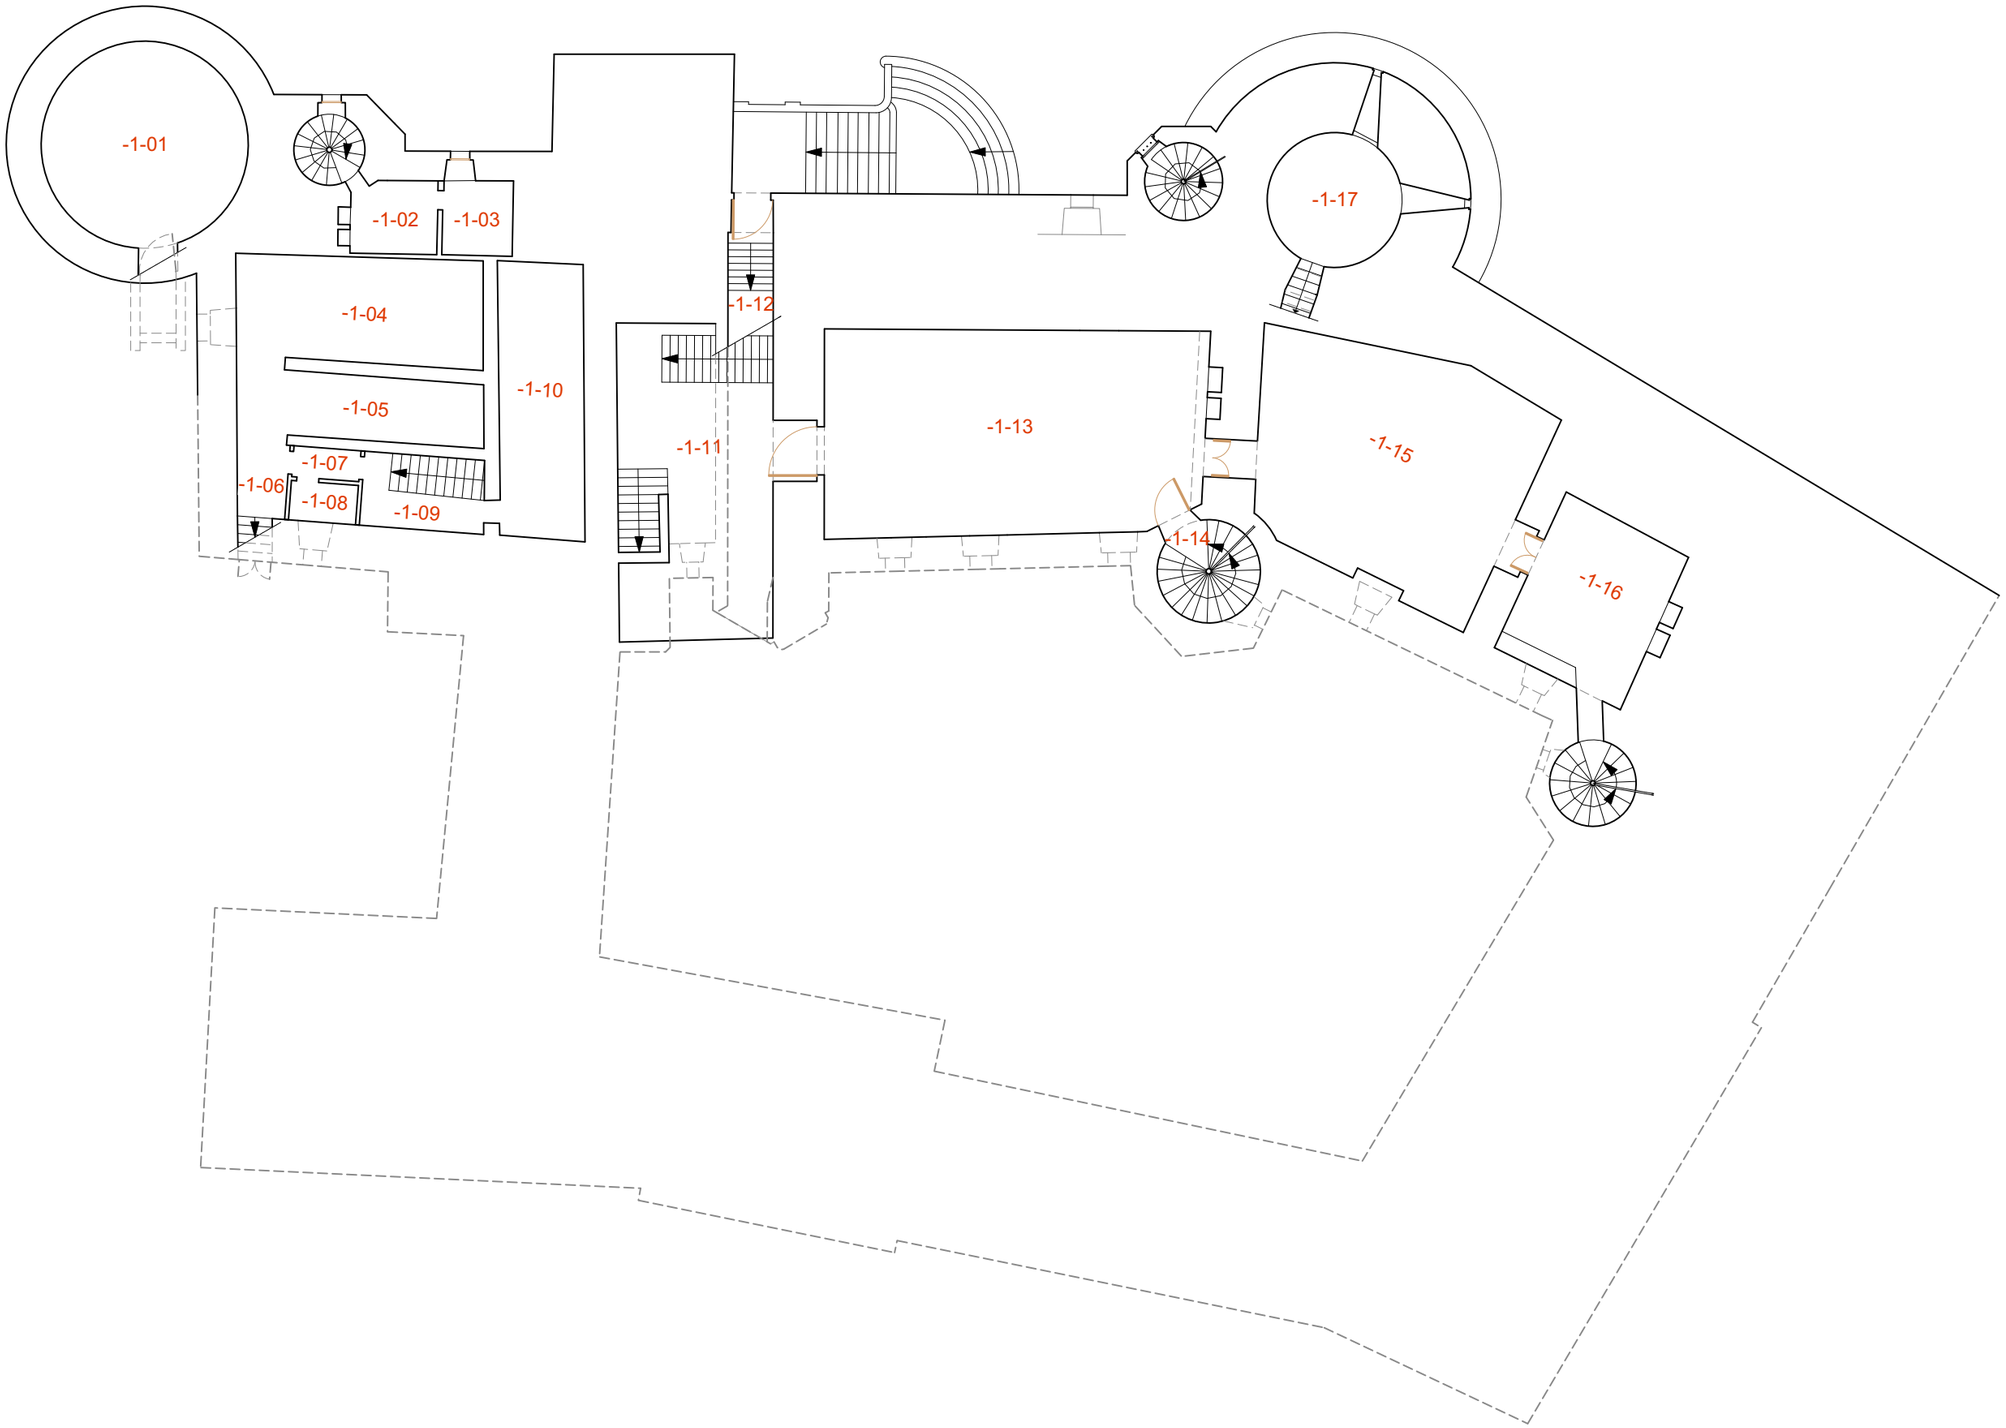

MAÎTRE D'OUVRAGE
Centre des Monuments Nationaux
Hôtel de Sully
62, rue Saint-Antoine
75186 Paris Cedex 04

MAÎTRE D'ŒUVRE
Covalence architectes
Rémi Fromont, architecte en chef des Monuments Historiques
136, rue de Bagnolet
75020 Paris


PROJET
Cher (18) - Bourges - Palais Jacques Cœur
PRO-DCE
Mise à niveau et toitures du comble Sud et grand comble

DOCUMENT
Plans, coupes, élévations - Juillet 2026
Plans existants
Plan des caves niveau-1

ECHELLE
1/200
0.5cm = 1m
0 5 10m

DATE
Juillet 2026

PLANS EXISTANTS PLAN DU REZ-DE-CHAUSSÉE

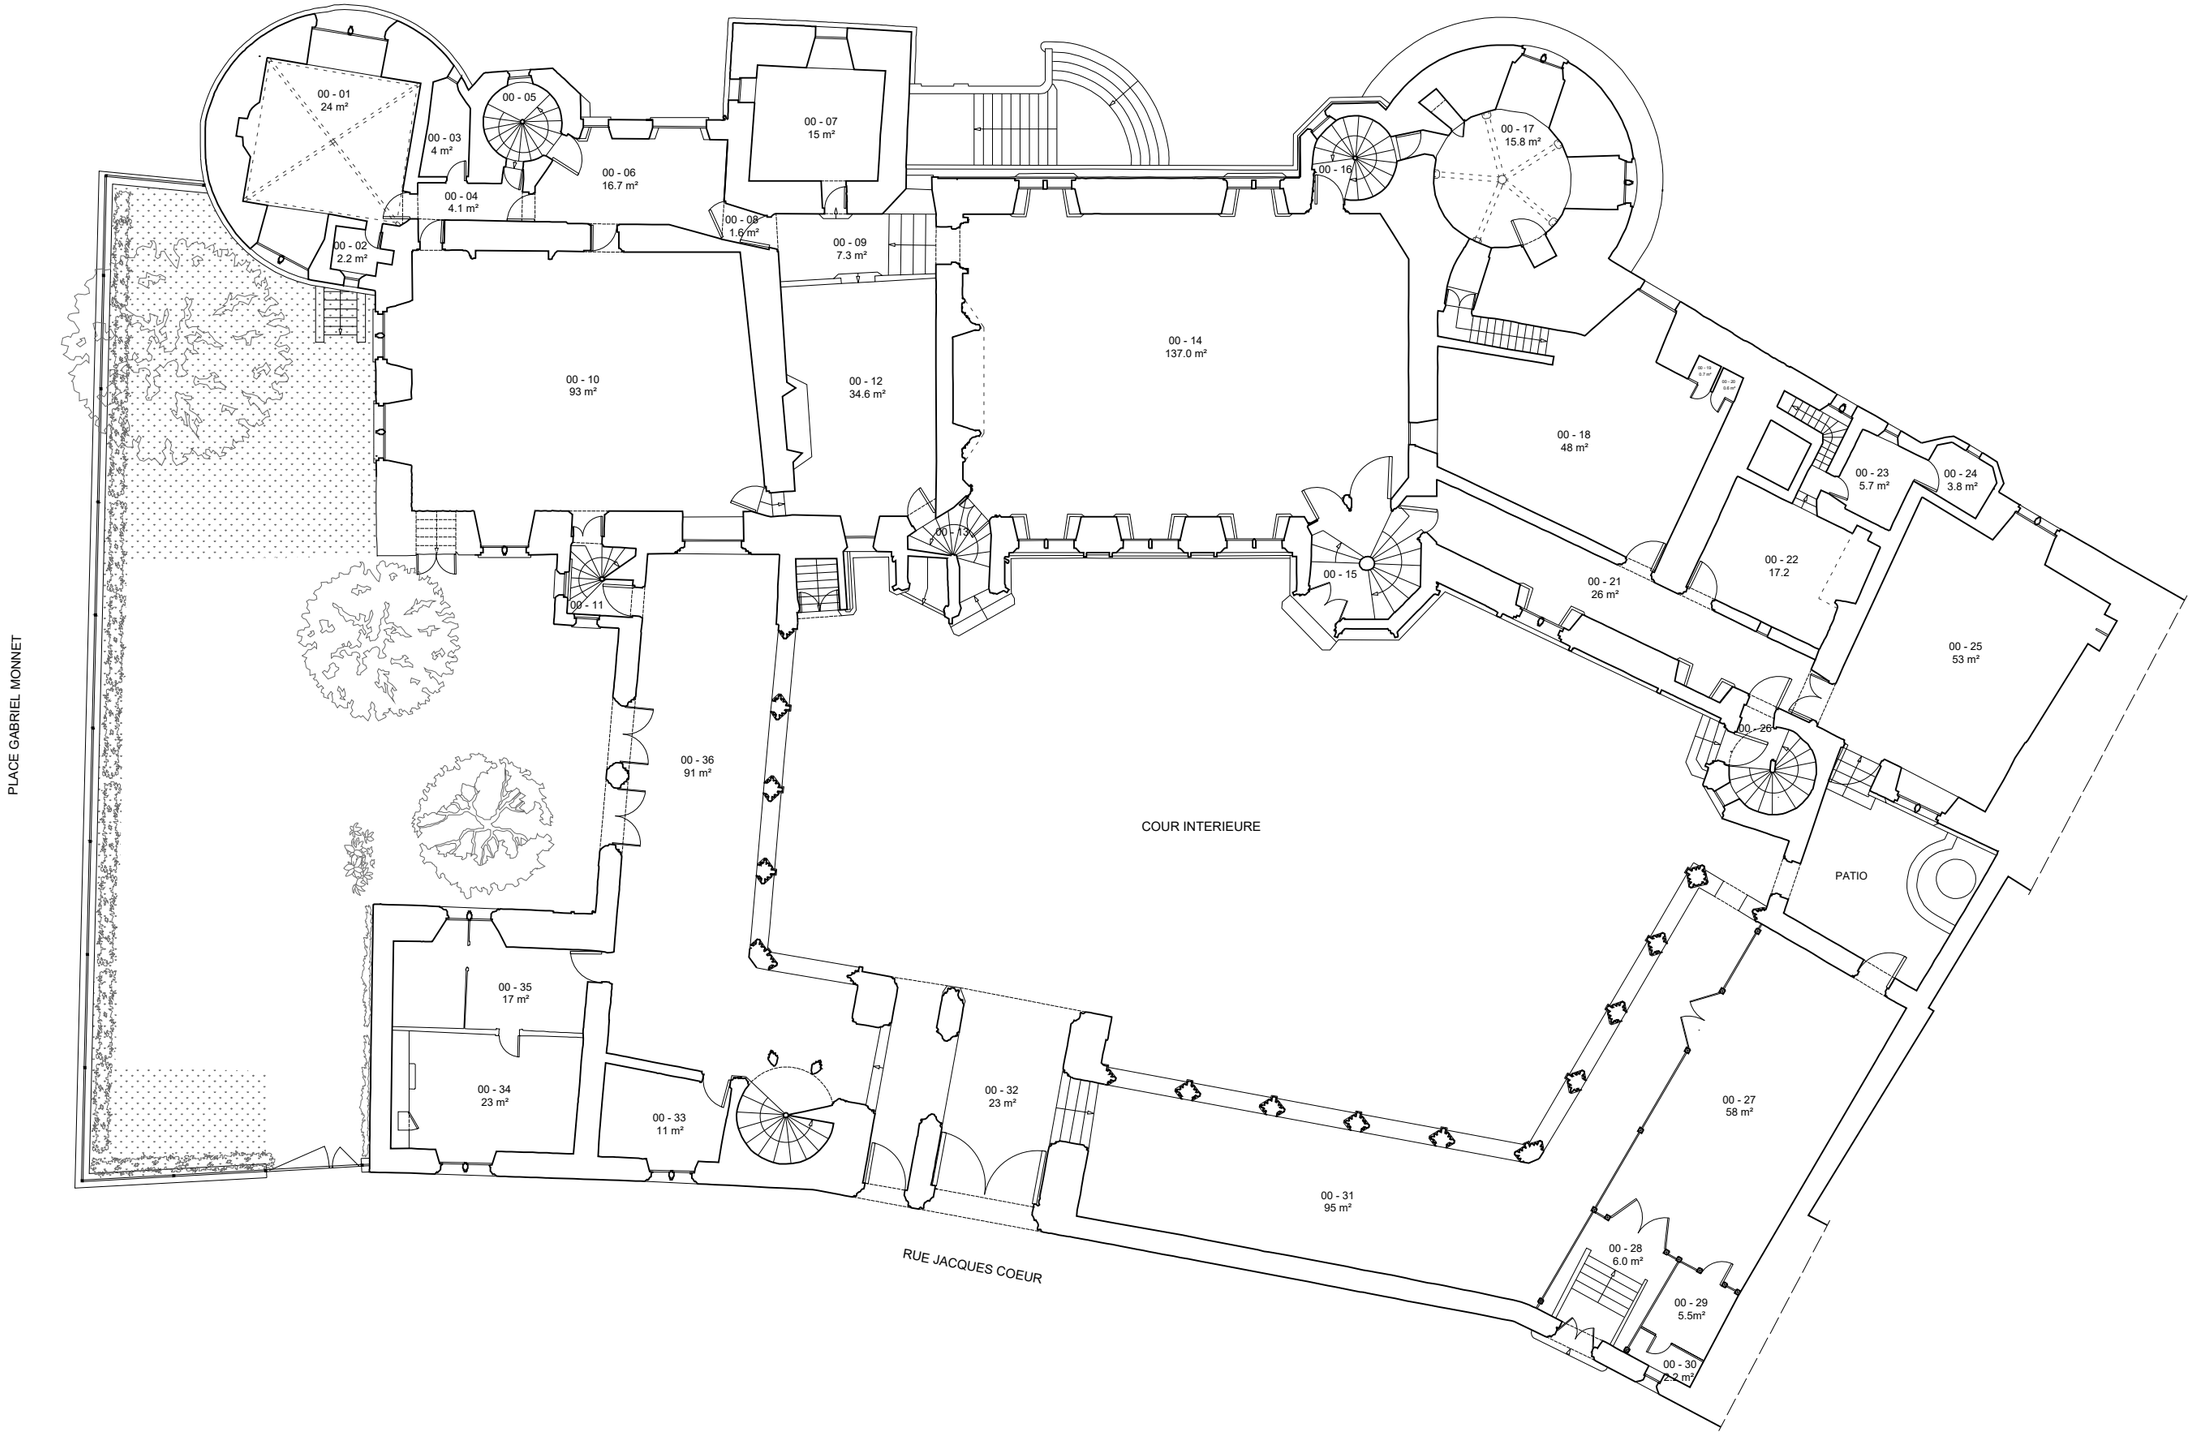

MAÎTRE D'OUVRAGE
Centre des Monuments Nationaux
Hôtel de Sully
62, rue Saint-Antoine
75186 Paris Cedex 04

MAÎTRE D'ŒUVRE
Covalence architectes
Rémi Fromont, architecte en chef des Monuments Historiques
136, rue de Bagnolet
75020 Paris


PROJET
Cher (18) - Bourges - Palais Jacques Cœur
PRO-DCE
Mise à niveau et toitures du comble Sud et grand comble

DOCUMENT
Plans, coupes, élévations - Juillet 2026
Plans existants
Plan du rez-de-chaussée

ECHELLE
1/200
0.5cm = 1m
0 5 10m

DATE
Juillet 2026

PLANS EXISTANTS PLAN DU PREMIER ÉTAGE DES GALERIES ET ENTRESOL DU LOGIS

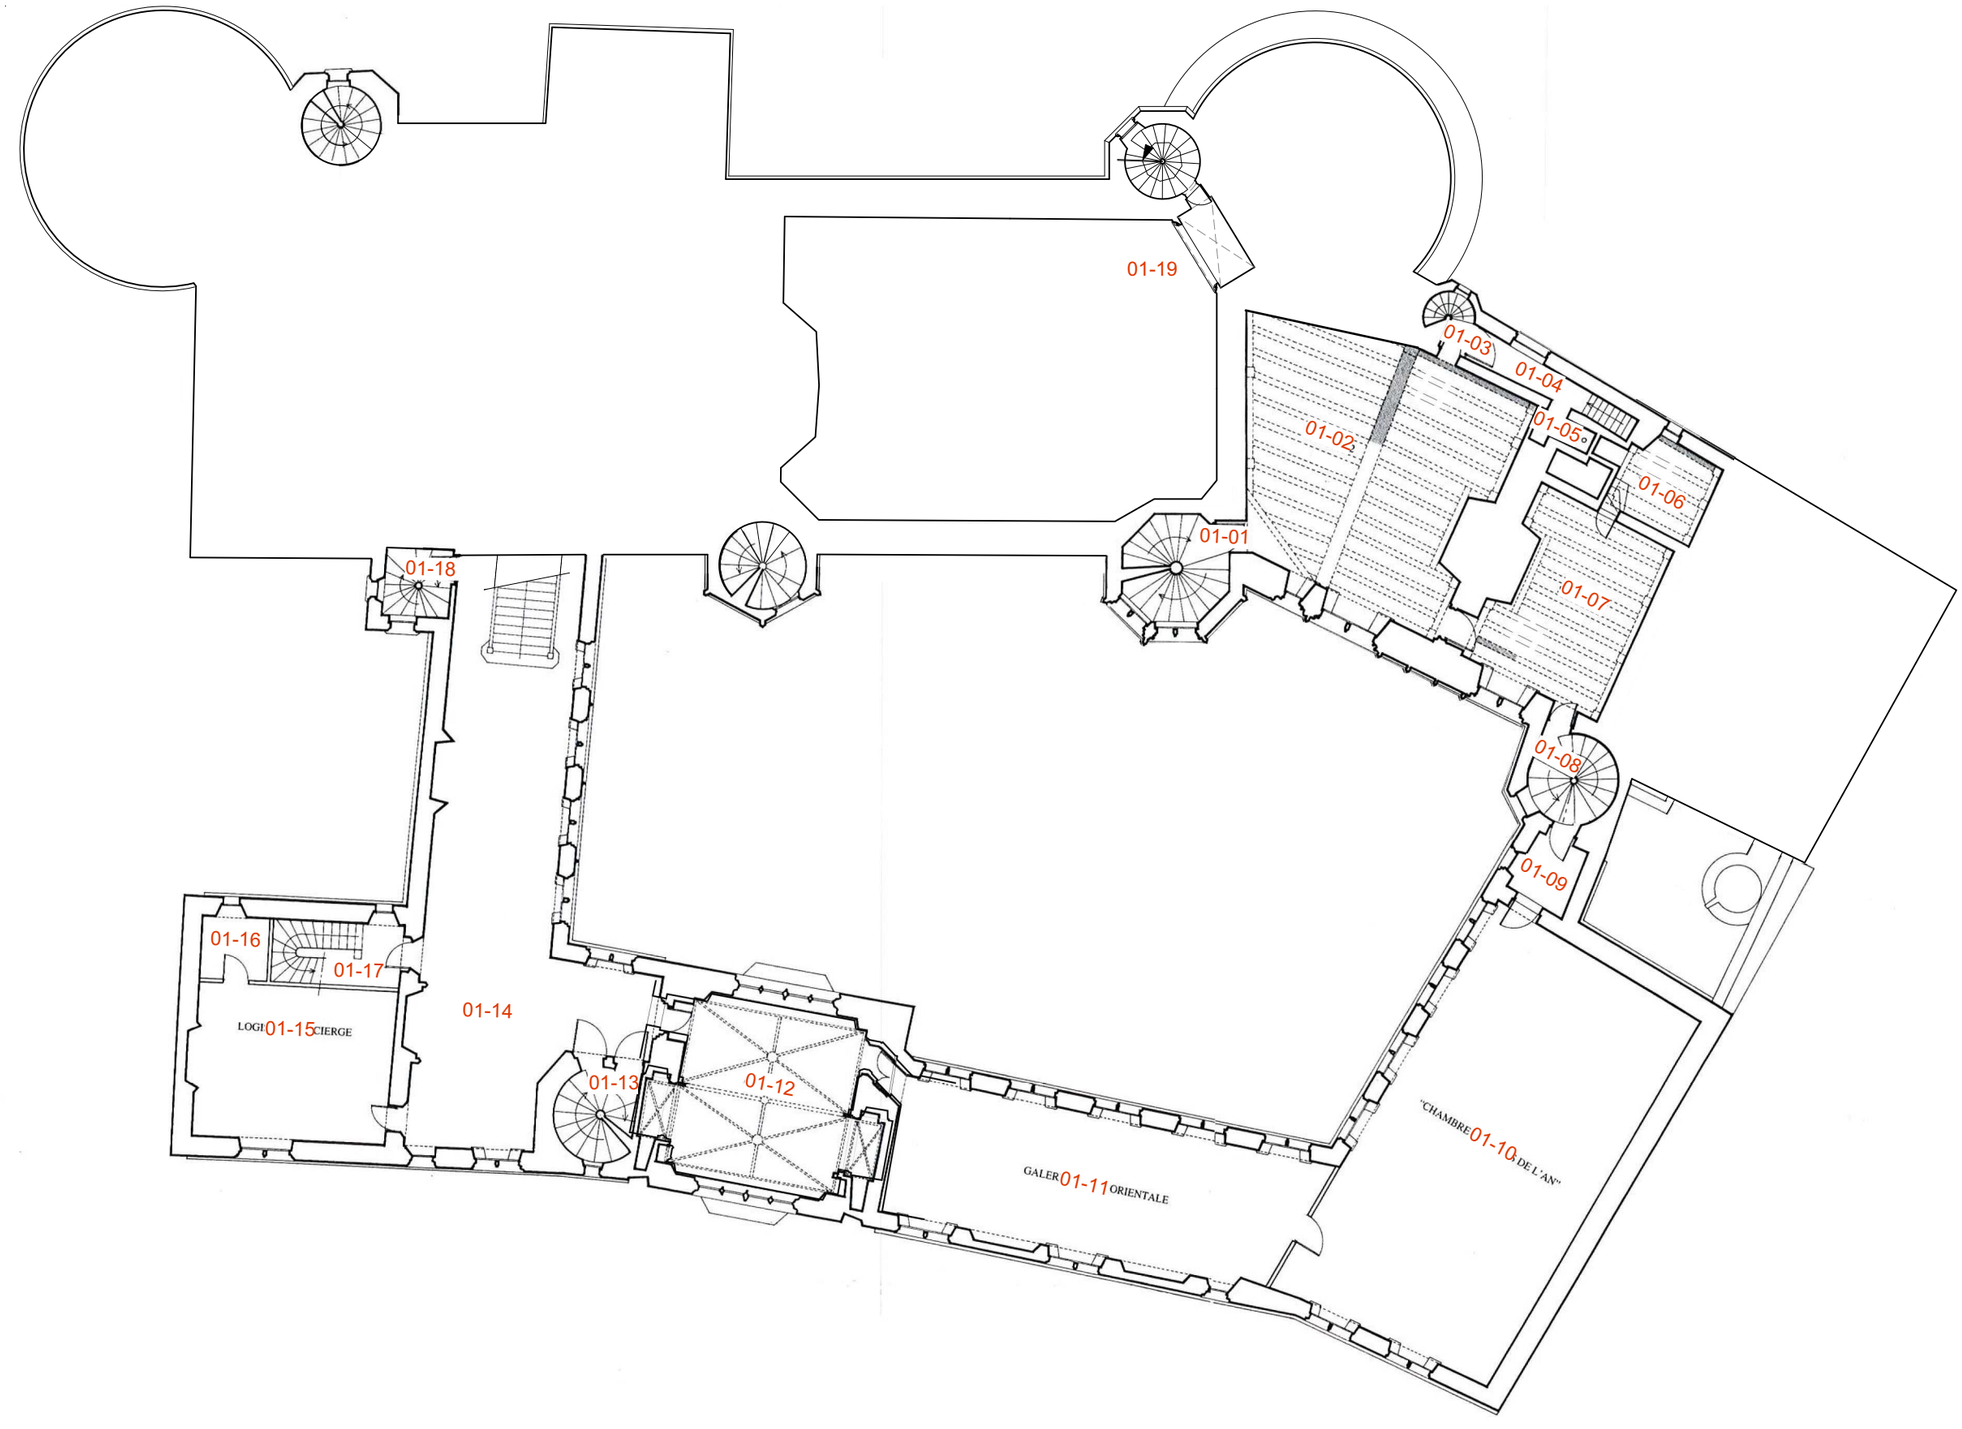

MAÎTRE D'OUVRAGE
Centre des Monuments Nationaux
Hôtel de Sully
62, rue Saint-Antoine
75186 Paris Cedex 04

MAÎTRE D'ŒUVRE
Covalence architectes
Rémi Fromont, architecte en chef des Monuments Historiques
136, rue de Bagnolet
75020 Paris


PROJET
Cher (18) - Bourges - Palais Jacques Cœur
PRO-DCE
Mise à niveau et toitures du comble Sud et grand comble

DOCUMENT
Plans, coupes, élévations - Juillet 2026
Plans existants
Plan du premier étage des galeries et entresol du logis

ECHELLE
1/200
0.5cm = 1m
0 5 10m

DATE
Juillet 2026

PLANS EXISTANTS PLAN DU PREMIER ÉTAGE DU LOGIS ET DEUXIÈME ÉTAGE DES GALERIES

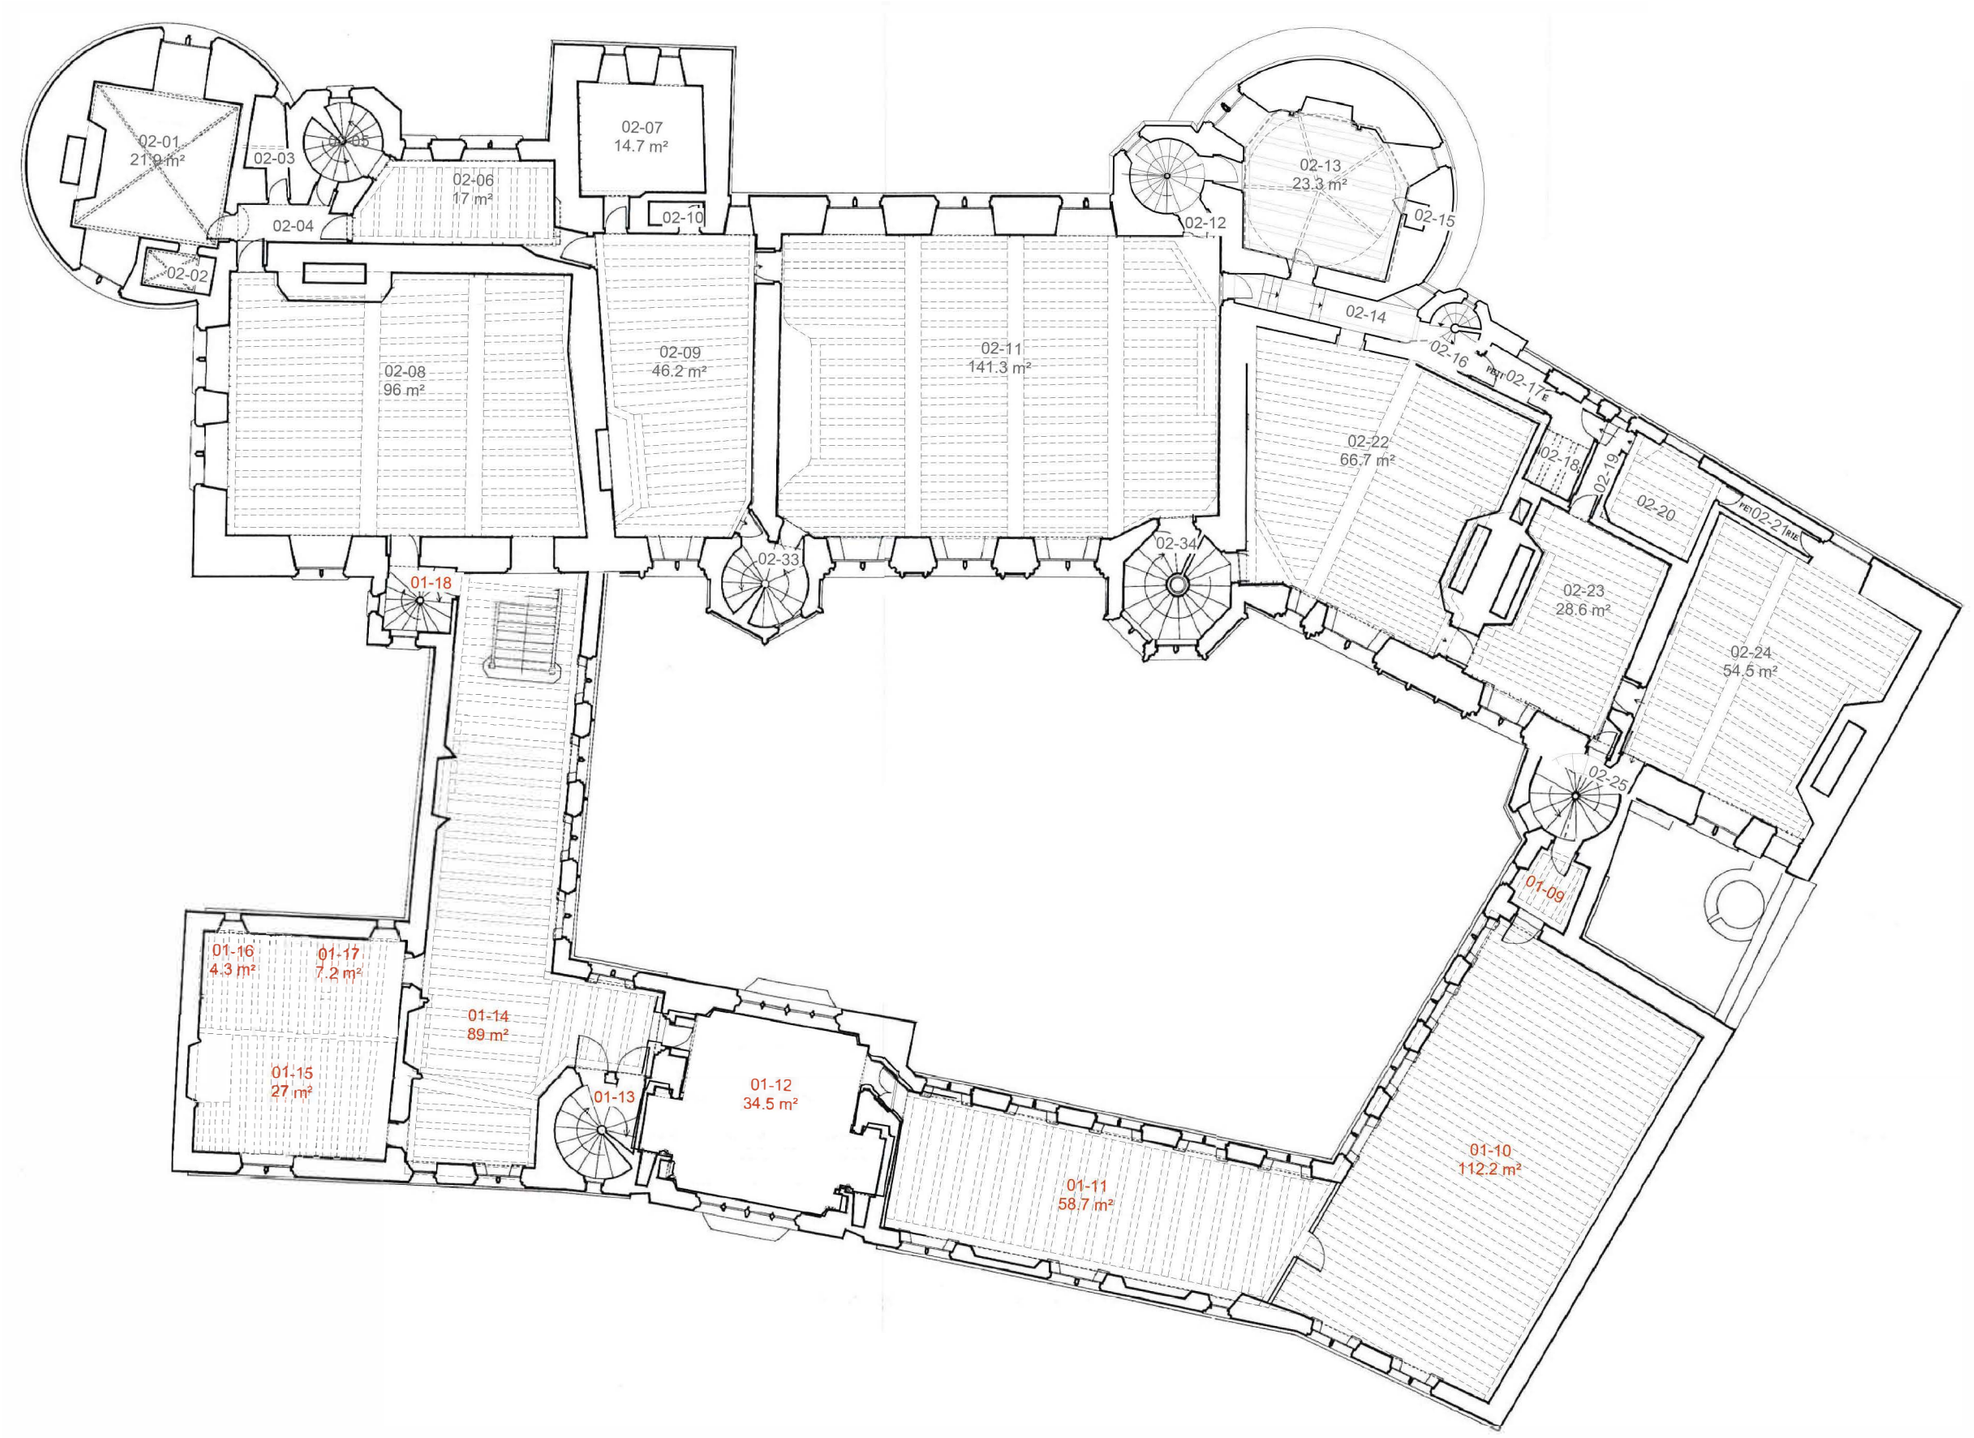

MAÎTRE D'OUVRAGE
Centre des Monuments Nationaux
Hôtel de Sully
62, rue Saint-Antoine
75186 Paris Cedex 04

MAÎTRE D'ŒUVRE
Covalence architectes
Rémi Fromont, architecte en chef des Monuments Historiques
136, rue de Bagnolet
75020 Paris


PROJET
Cher (18) - Bourges - Palais Jacques Cœur
PRO-DCE
Mise à niveau et toitures du comble Sud et grand comble

DOCUMENT
Plans, coupes, élévations - Juillet 2026
Plans existants
Plan du premier étage du logis et deuxième étage des galeries

ECHELLE
1/200
0.5cm = 1m
0 5 10m

DATE
Juillet 2026

PLANS EXISTANTS PLAN DU DEUXIÈME ÉTAGE DU LOGIS ET ACCÉS TERRASSON DU DONJON

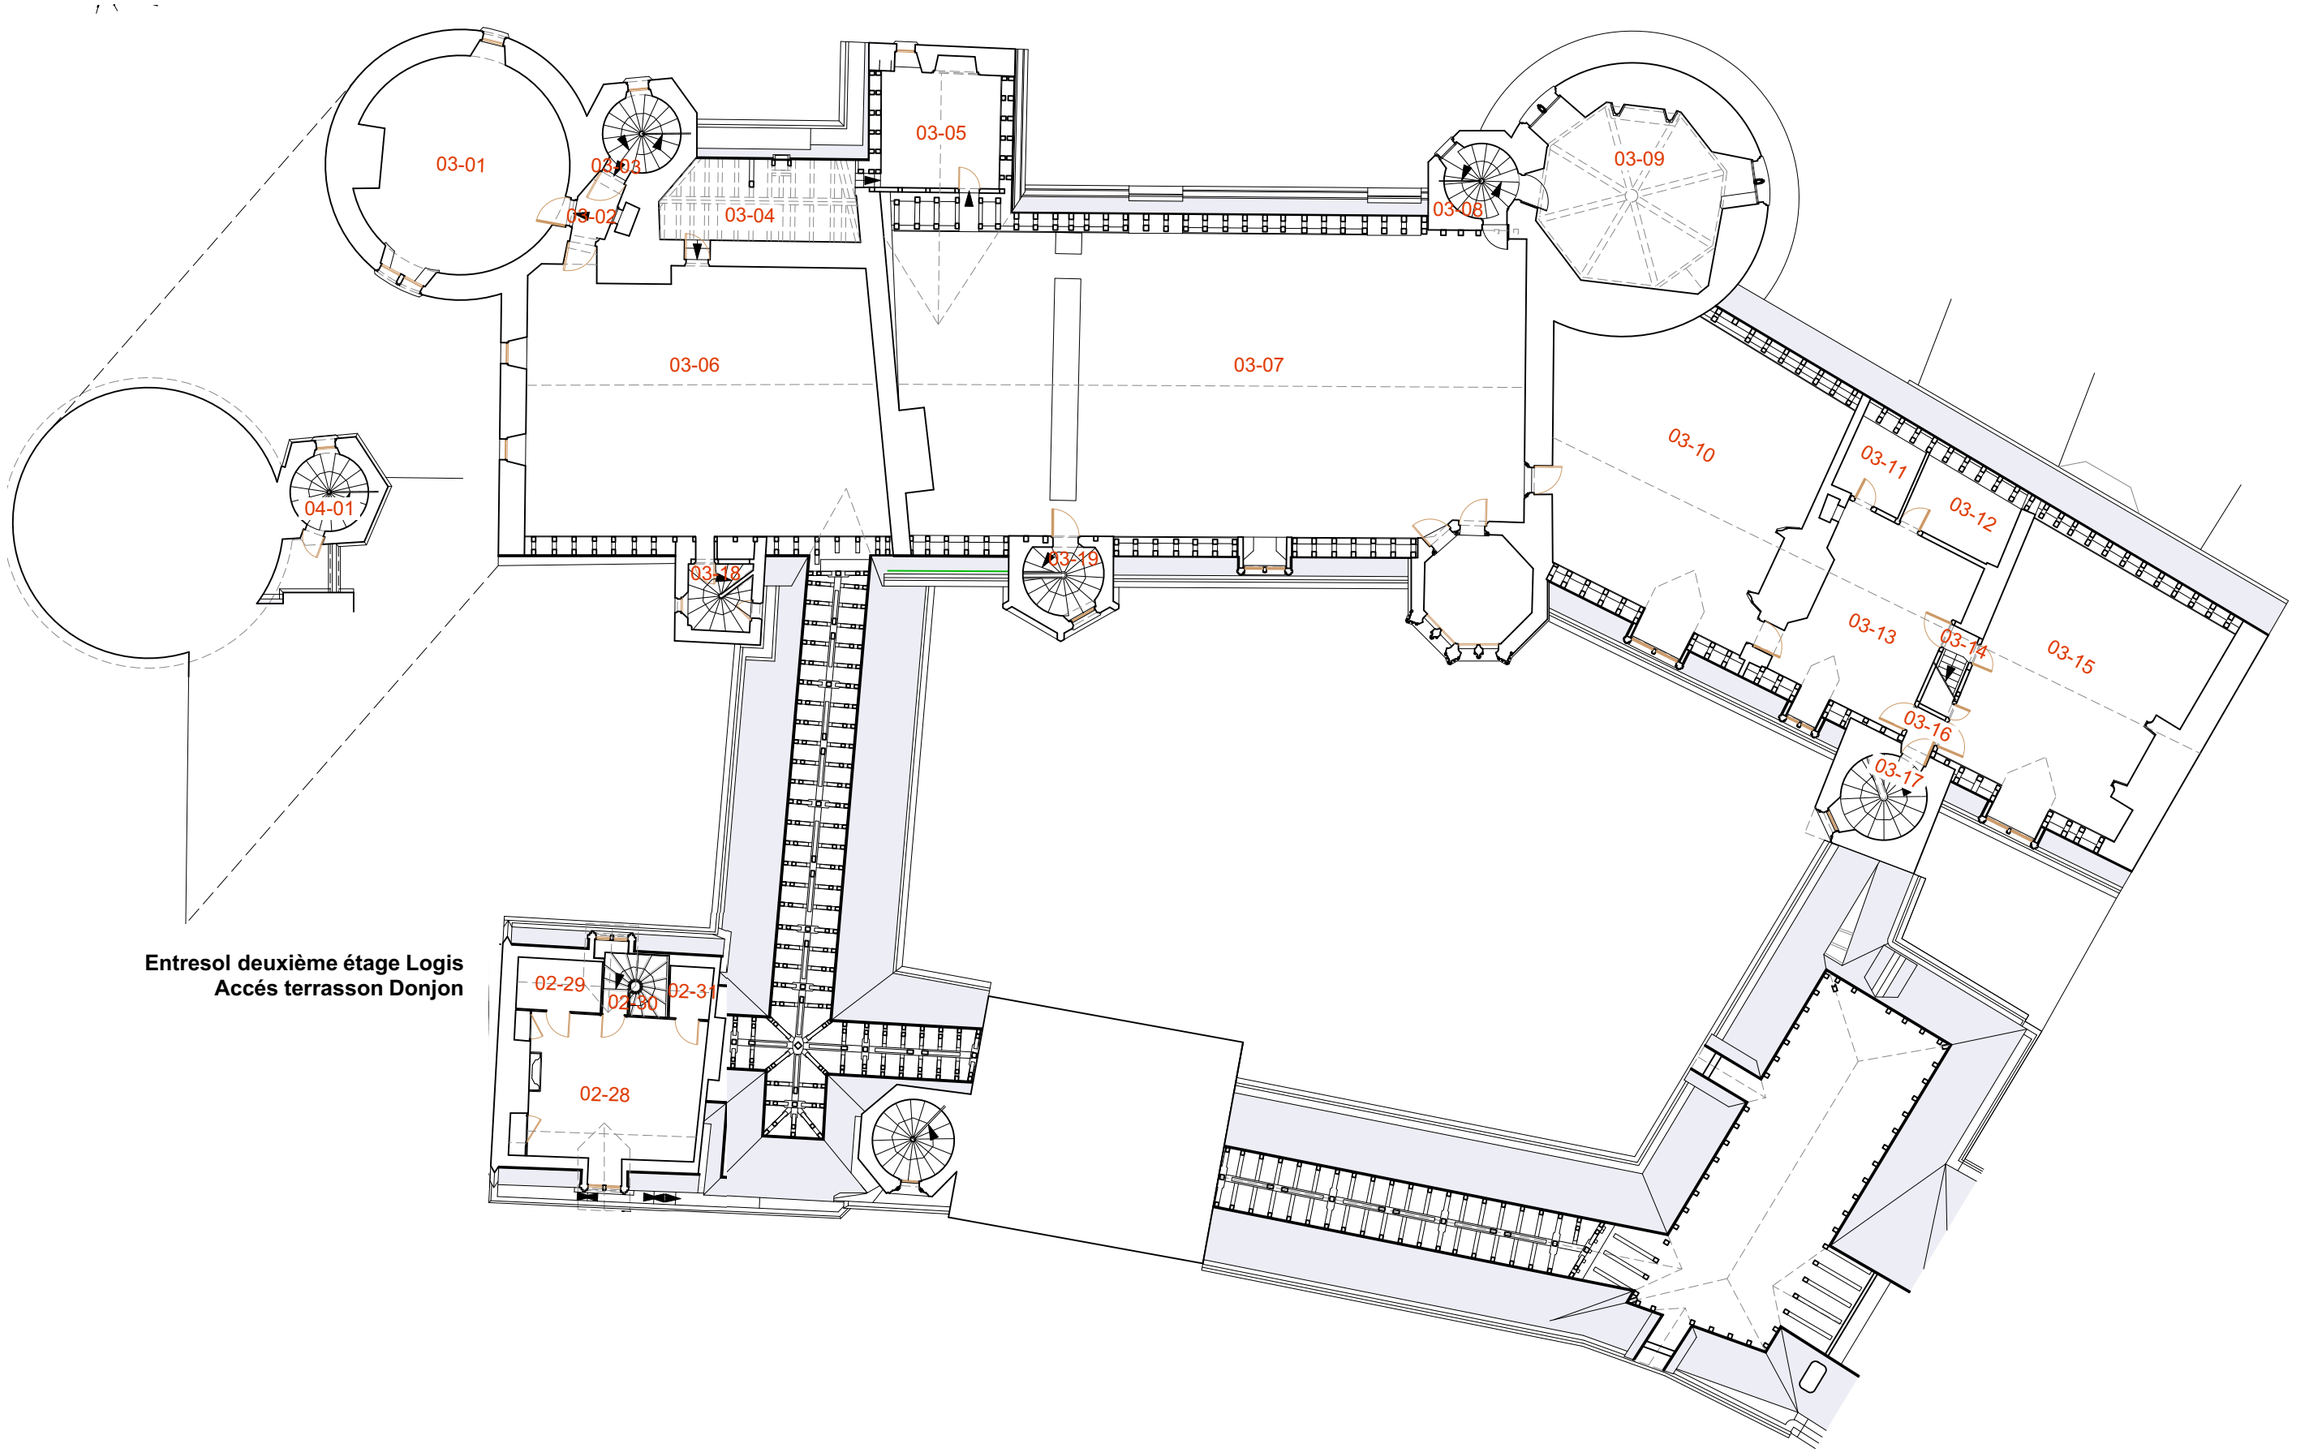

Entresol deuxième étage Logis
Accés terrasson Donjon

MAÎTRE D'OUVRAGE
Centre des Monuments Nationaux
Hôtel de Sully
62, rue Saint-Antoine
75186 Paris Cedex 04

MAÎTRE D'ŒUVRE
Covalence architectes
Rémi Fromont, architecte en chef des Monuments Historiques
136, rue de Bagnolet
75020 Paris


PROJET
Cher (18) - Bourges - Palais Jacques Cœur
PRO-DCE
Mise à niveau et toitures du comble Sud et grand comble

DOCUMENT
Plans, coupes, élévations - Juillet 2026
Plans existants
Plan du deuxième étage du logis et accés terrasson du donjon

ECHELLE
1/200
0.5cm = 1m
0 5 10m

DATE
Juillet 2026

PLANS EXISTANTS PLAN DU TROISIÈME ÉTAGE DU LOGIS ET COMBLE DE LA CHAPELLE

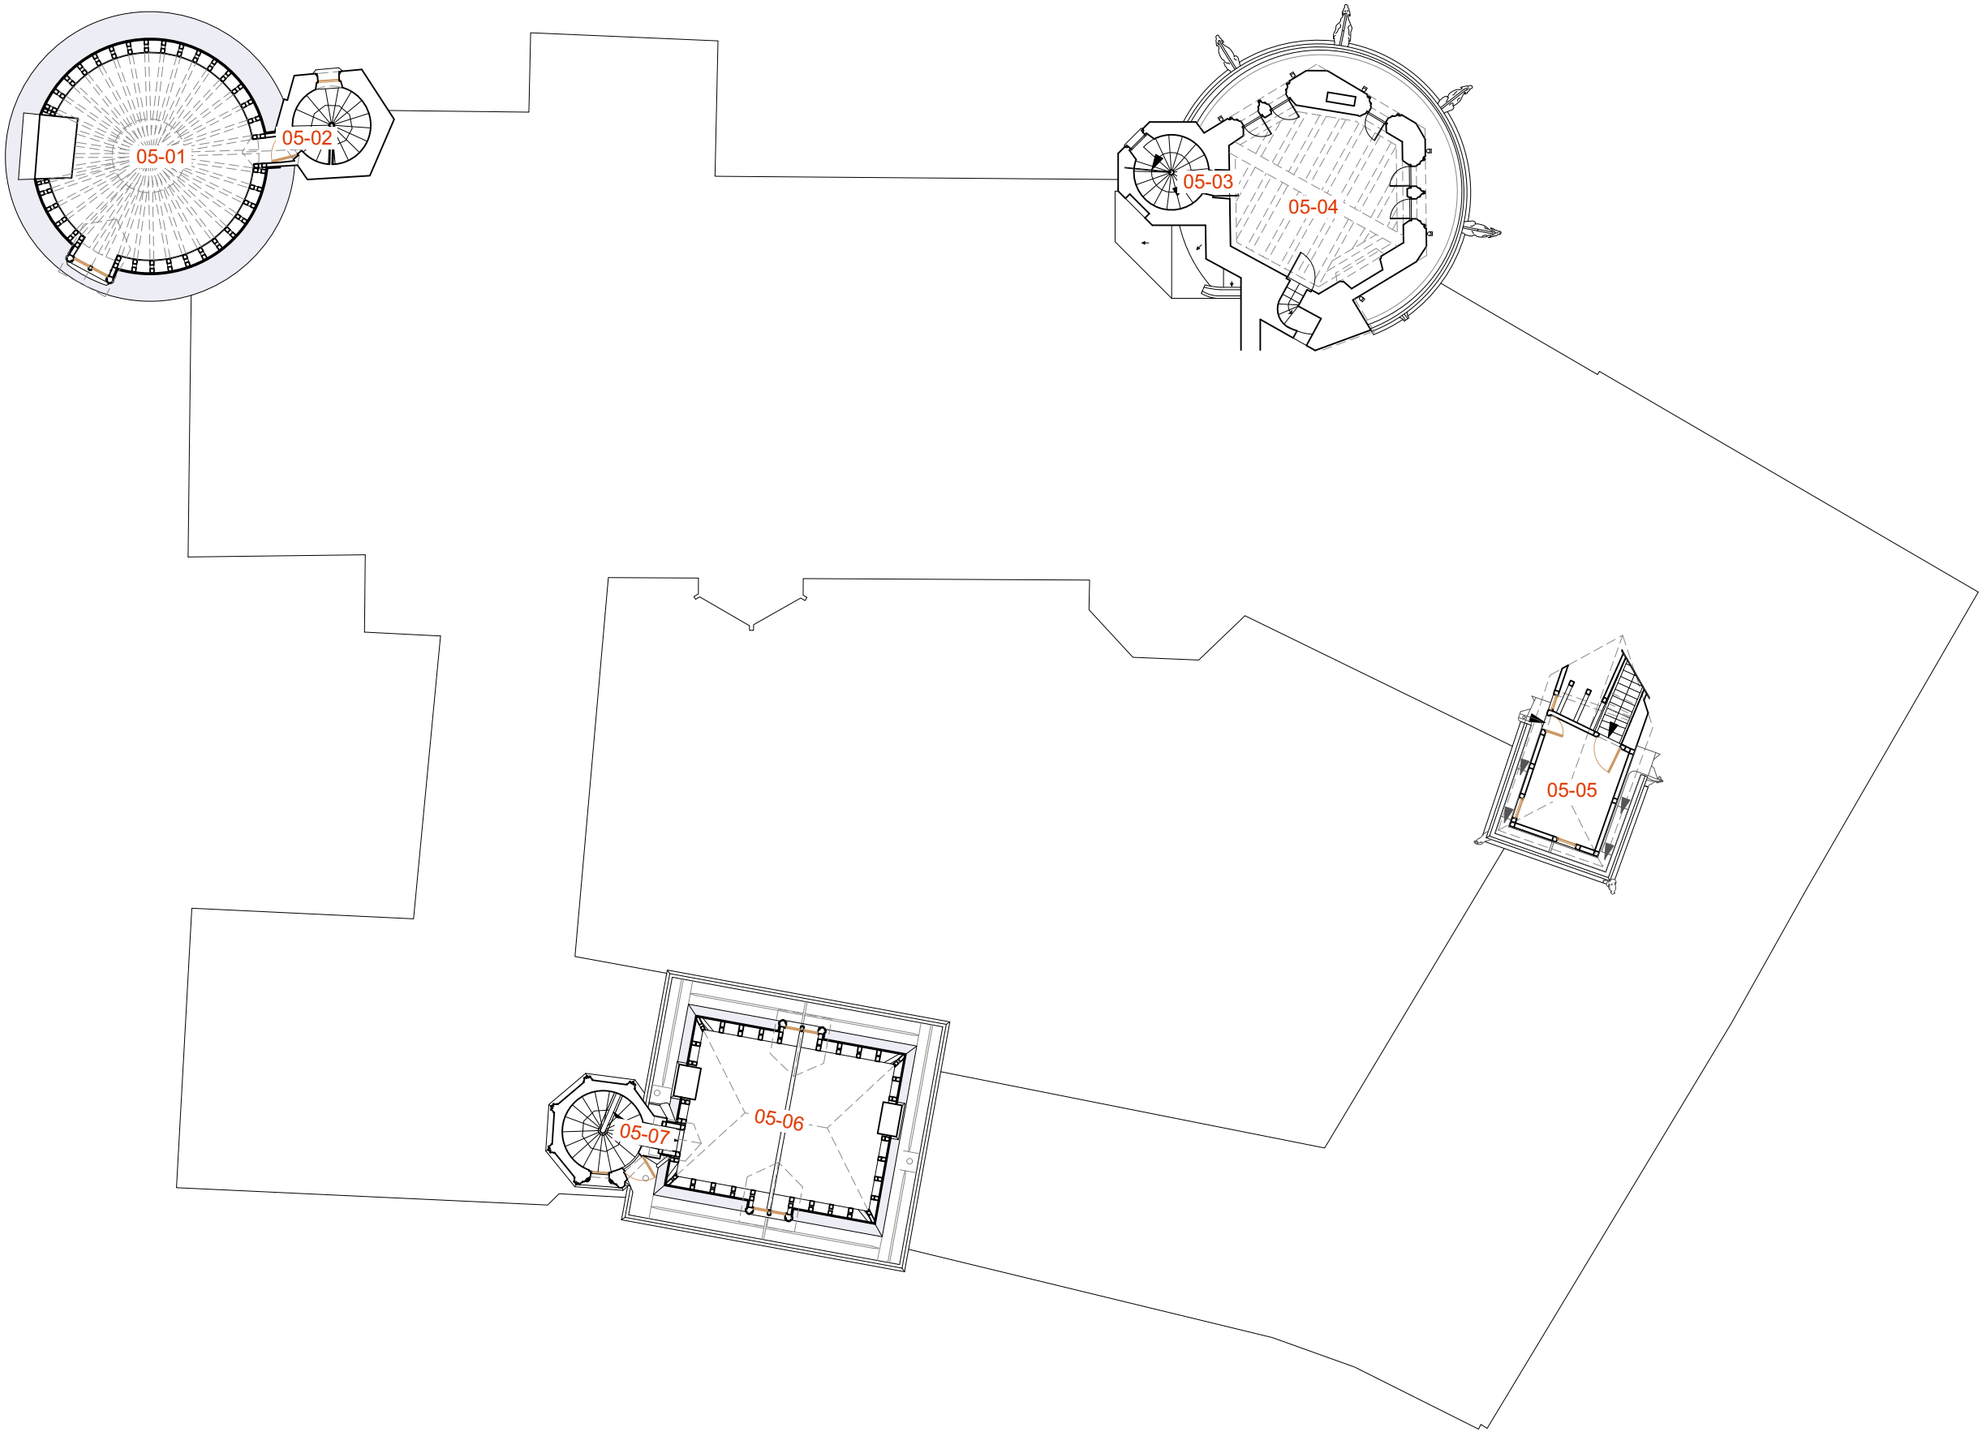

MAÎTRE D'OUVRAGE
Centre des Monuments Nationaux
Hôtel de Sully
62, rue Saint-Antoine
75186 Paris Cedex 04

MAÎTRE D'ŒUVRE
Covalence architectes
Rémi Fromont, architecte en chef des Monuments Historiques
136, rue de Bagnolet
75020 Paris


PROJET
Cher (18) - Bourges - Palais Jacques Cœur
PRO-DCE
Mise à niveau et toitures du comble Sud et grand comble

DOCUMENT
Plans, coupes, élévations - Juillet 2026
Plans existants
Plan du troisième étage du logis et comble de la chapelle

ECHELLE
1/200
0.5cm = 1m
0 5 10m

DATE
Juillet 2026

PLANS EXISTANTS PLAN DU QUATRIÈME ÉTAGE DE LA TOUR DE LA CHAUSSÉE

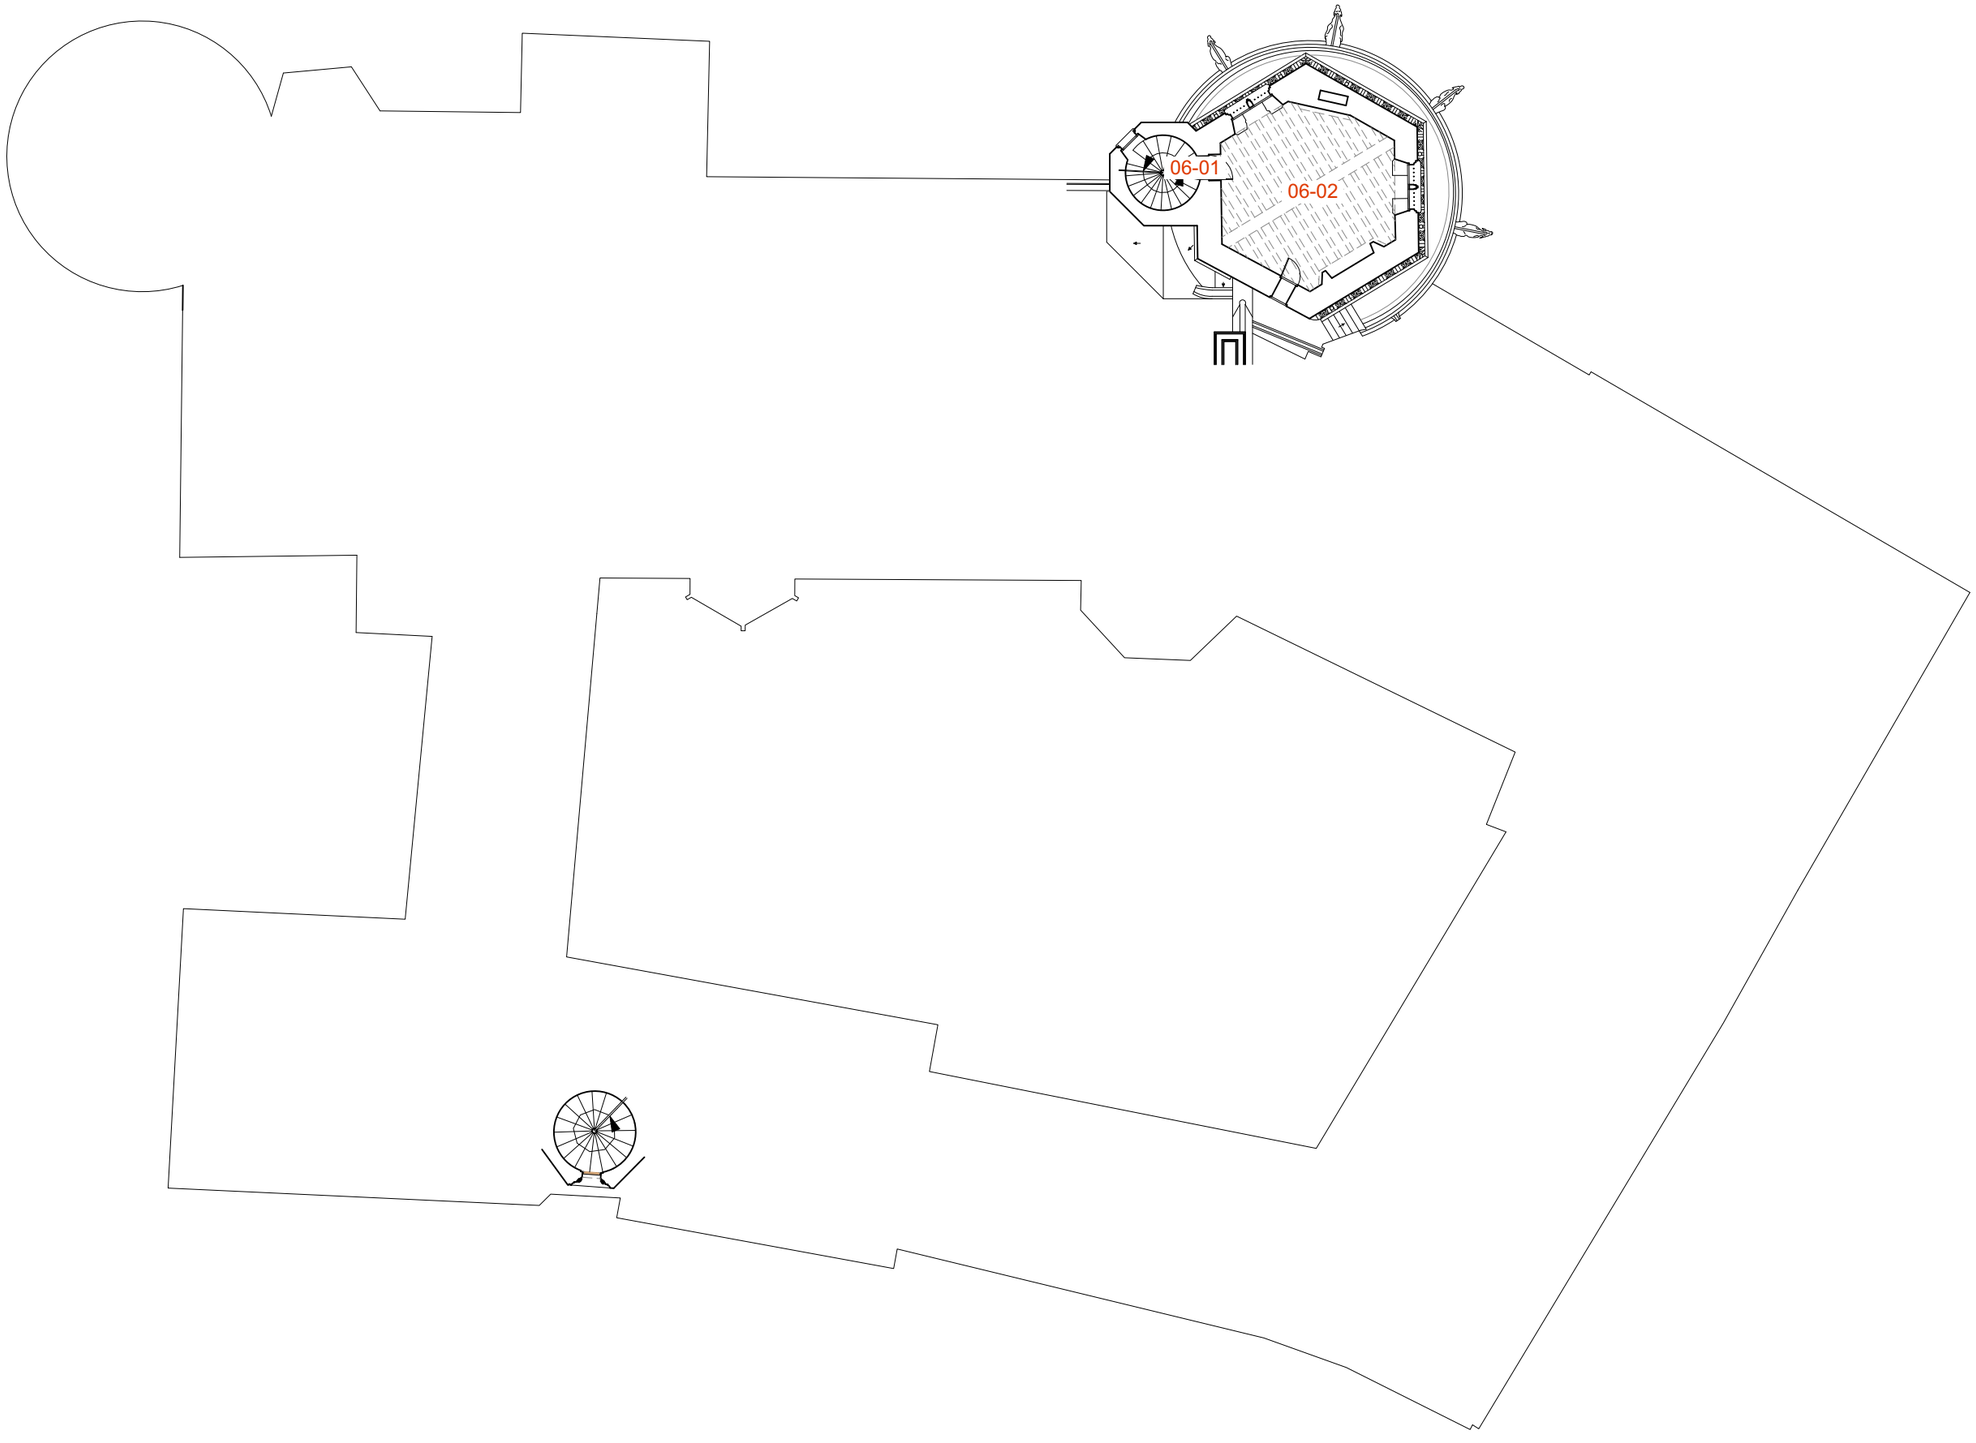

MAÎTRE D'OUVRAGE
Centre des Monuments Nationaux
Hôtel de Sully
62, rue Saint-Antoine
75186 Paris Cedex 04

MAÎTRE D'ŒUVRE
Covalence architectes
Rémi Fromont, architecte en chef des Monuments Historiques
136, rue de Bagnolet
75020 Paris


PROJET
Cher (18) - Bourges - Palais Jacques Cœur
PRO-DCE
Mise à niveau et toitures du comble Sud et grand comble

DOCUMENT
Plans, coupes, élévations - Juillet 2026
Plans existants
Plan du quatrième étage de la tour de la chaussée

ECHELLE
1/200
0.5cm = 1m
0 5 10m

DATE
Juillet 2026

PLANS EXISTANTS PLAN DE LA TERRASSE DE LA TOUR DE LA CHAUSSÉE

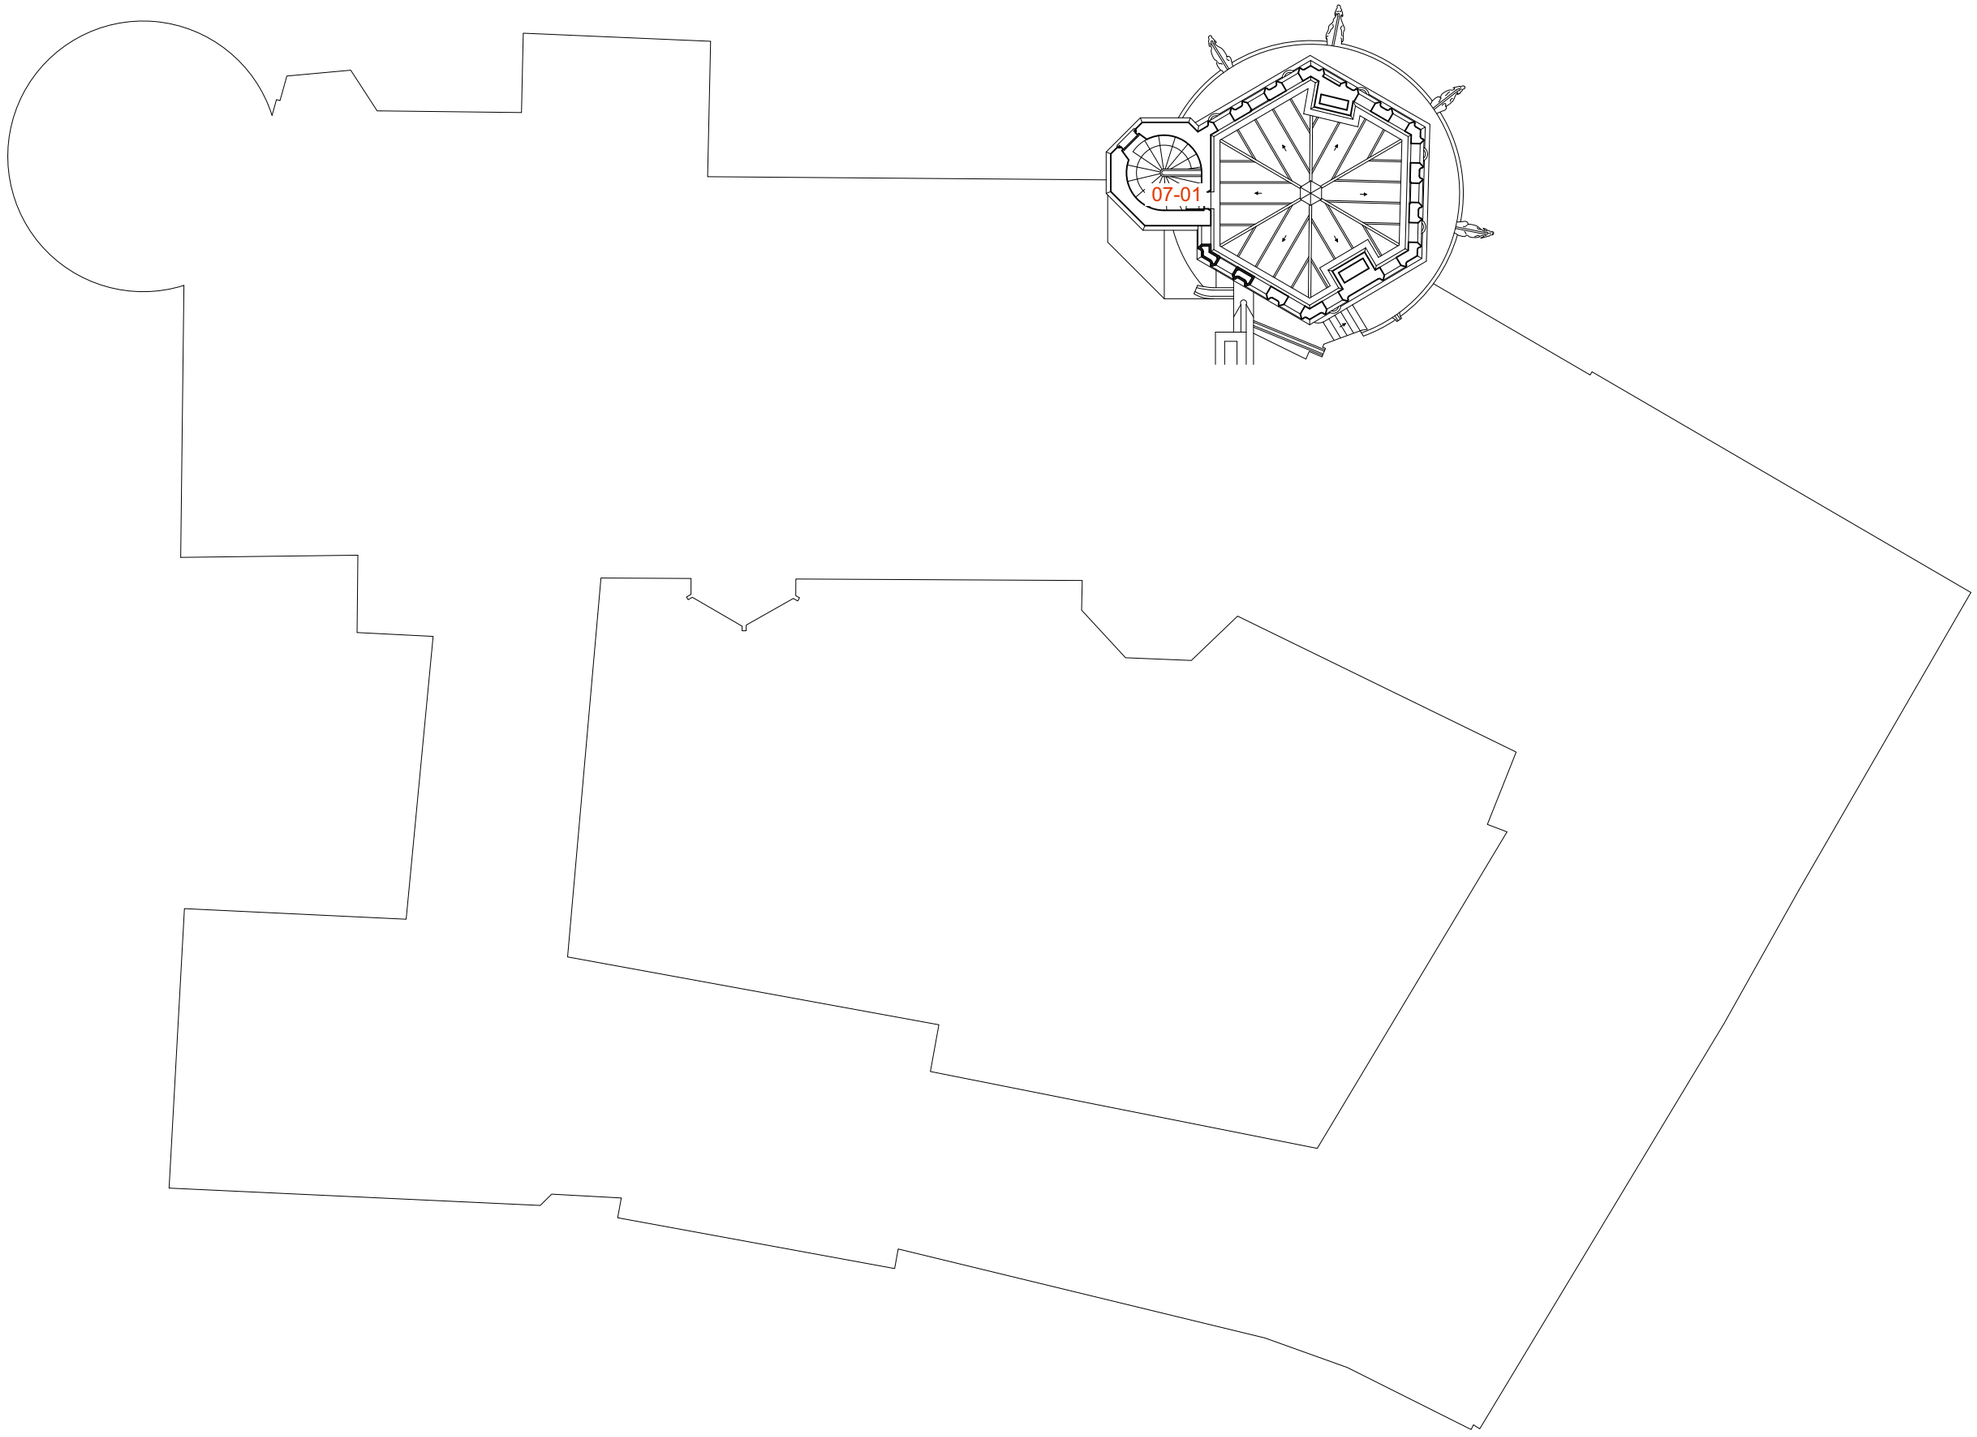

MAÎTRE D'OUVRAGE
Centre des Monuments Nationaux
Hôtel de Sully
62, rue Saint-Antoine
75186 Paris Cedex 04

MAÎTRE D'ŒUVRE
Covalence architectes
Rémi Fromont, architecte en chef des Monuments Historiques
136, rue de Bagnolet
75020 Paris

PROJET
Cher (18) - Bourges - Palais Jacques Cœur
PRO-DCE
Mise à niveau et toitures du comble Sud et grand comble


DOCUMENT
Plans, coupes, élévations - Juillet 2026
Plans existants
Plan de la terrasse de la tour de la chaussée

ECHELLE
1/200
0.5cm = 1m
0 5 10m

DATE
Juillet 2026

PLANS DE TRAVURE DE PLANCHER

PLANS DE TRAVURE DE PLANCHER PLAN DE TRAVURE DES PLANCHERS BAS DE L'ENTRESOL ET DU PREMIER ÉTAGE DES GALERIES

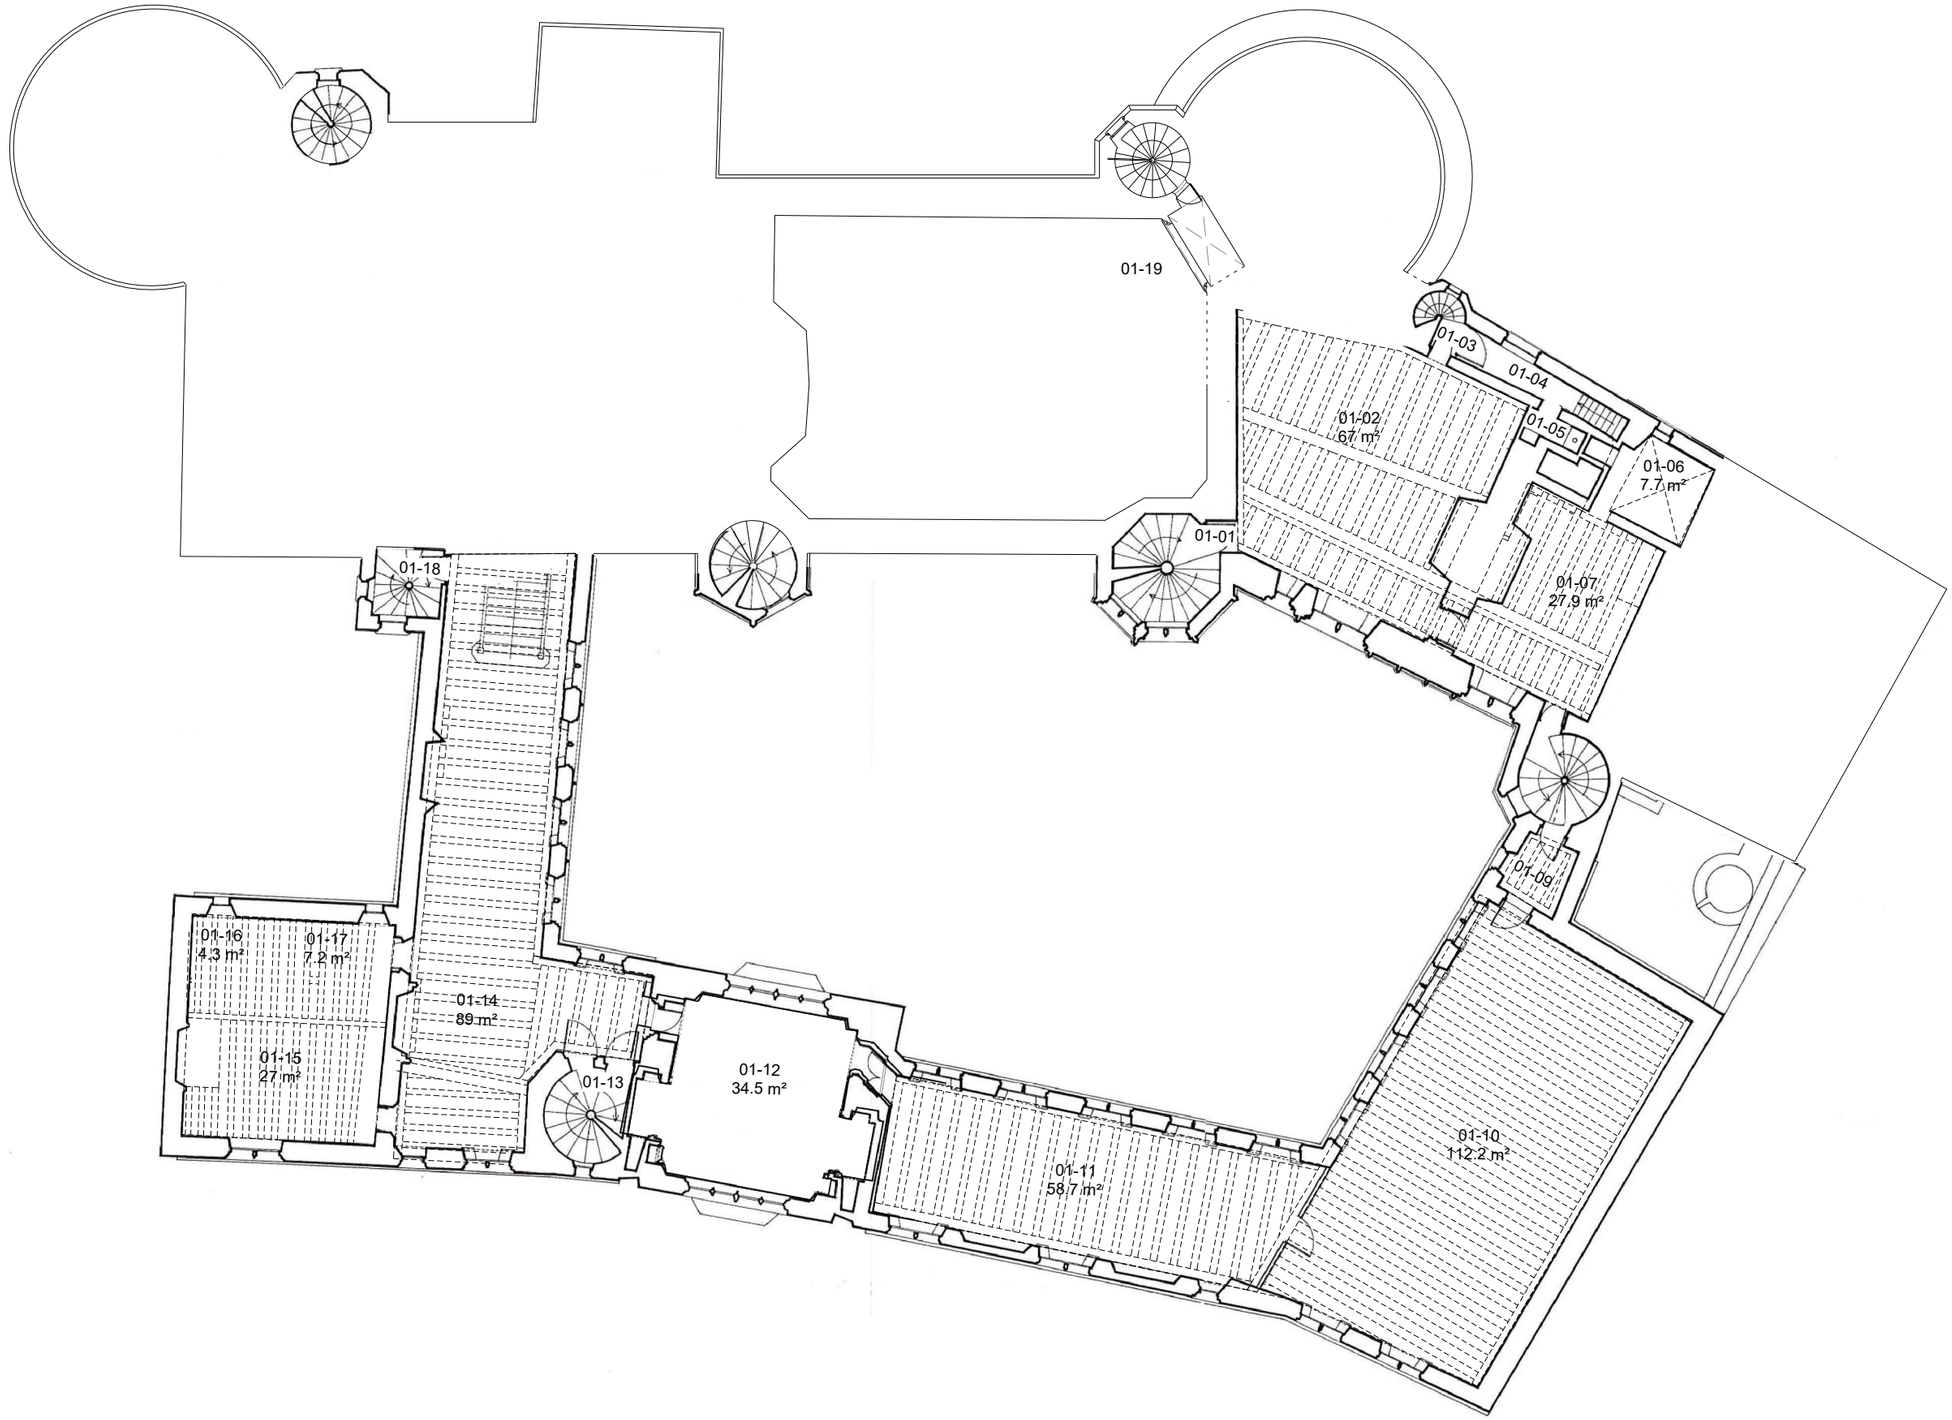

MAÎTRE D'OUVRAGE
Centre des Monuments Nationaux
Hôtel de Sully
62, rue Saint-Antoine
75186 Paris Cedex 04

MAÎTRE D'ŒUVRE
Covalence architectes
Rémi Fromont, architecte en chef des Monuments Historiques
136, rue de Bagnolet
75020 Paris


PROJET
Cher (18) - Bourges - Palais Jacques Cœur
PRO-DCE
Mise à niveau et toitures du comble Sud et grand comble

DOCUMENT
Plans, coupes, élévations - Juillet 2026
Plans de travure de plancher
Plan de travure des planchers bas de l'entresol et du premier étage des galeries

ECHELLE
1/200
0.5cm = 1m
0 5 10m

DATE
Juillet 2026

PLANS DE TRAVURE DE PLANCHER PLAN DE TRAVURE DES PLANCHERS BAS DU PREMIER ÉTAGE DU COMBLE ET DU REZ-DE-CHAUSSÉE DES GALERIES

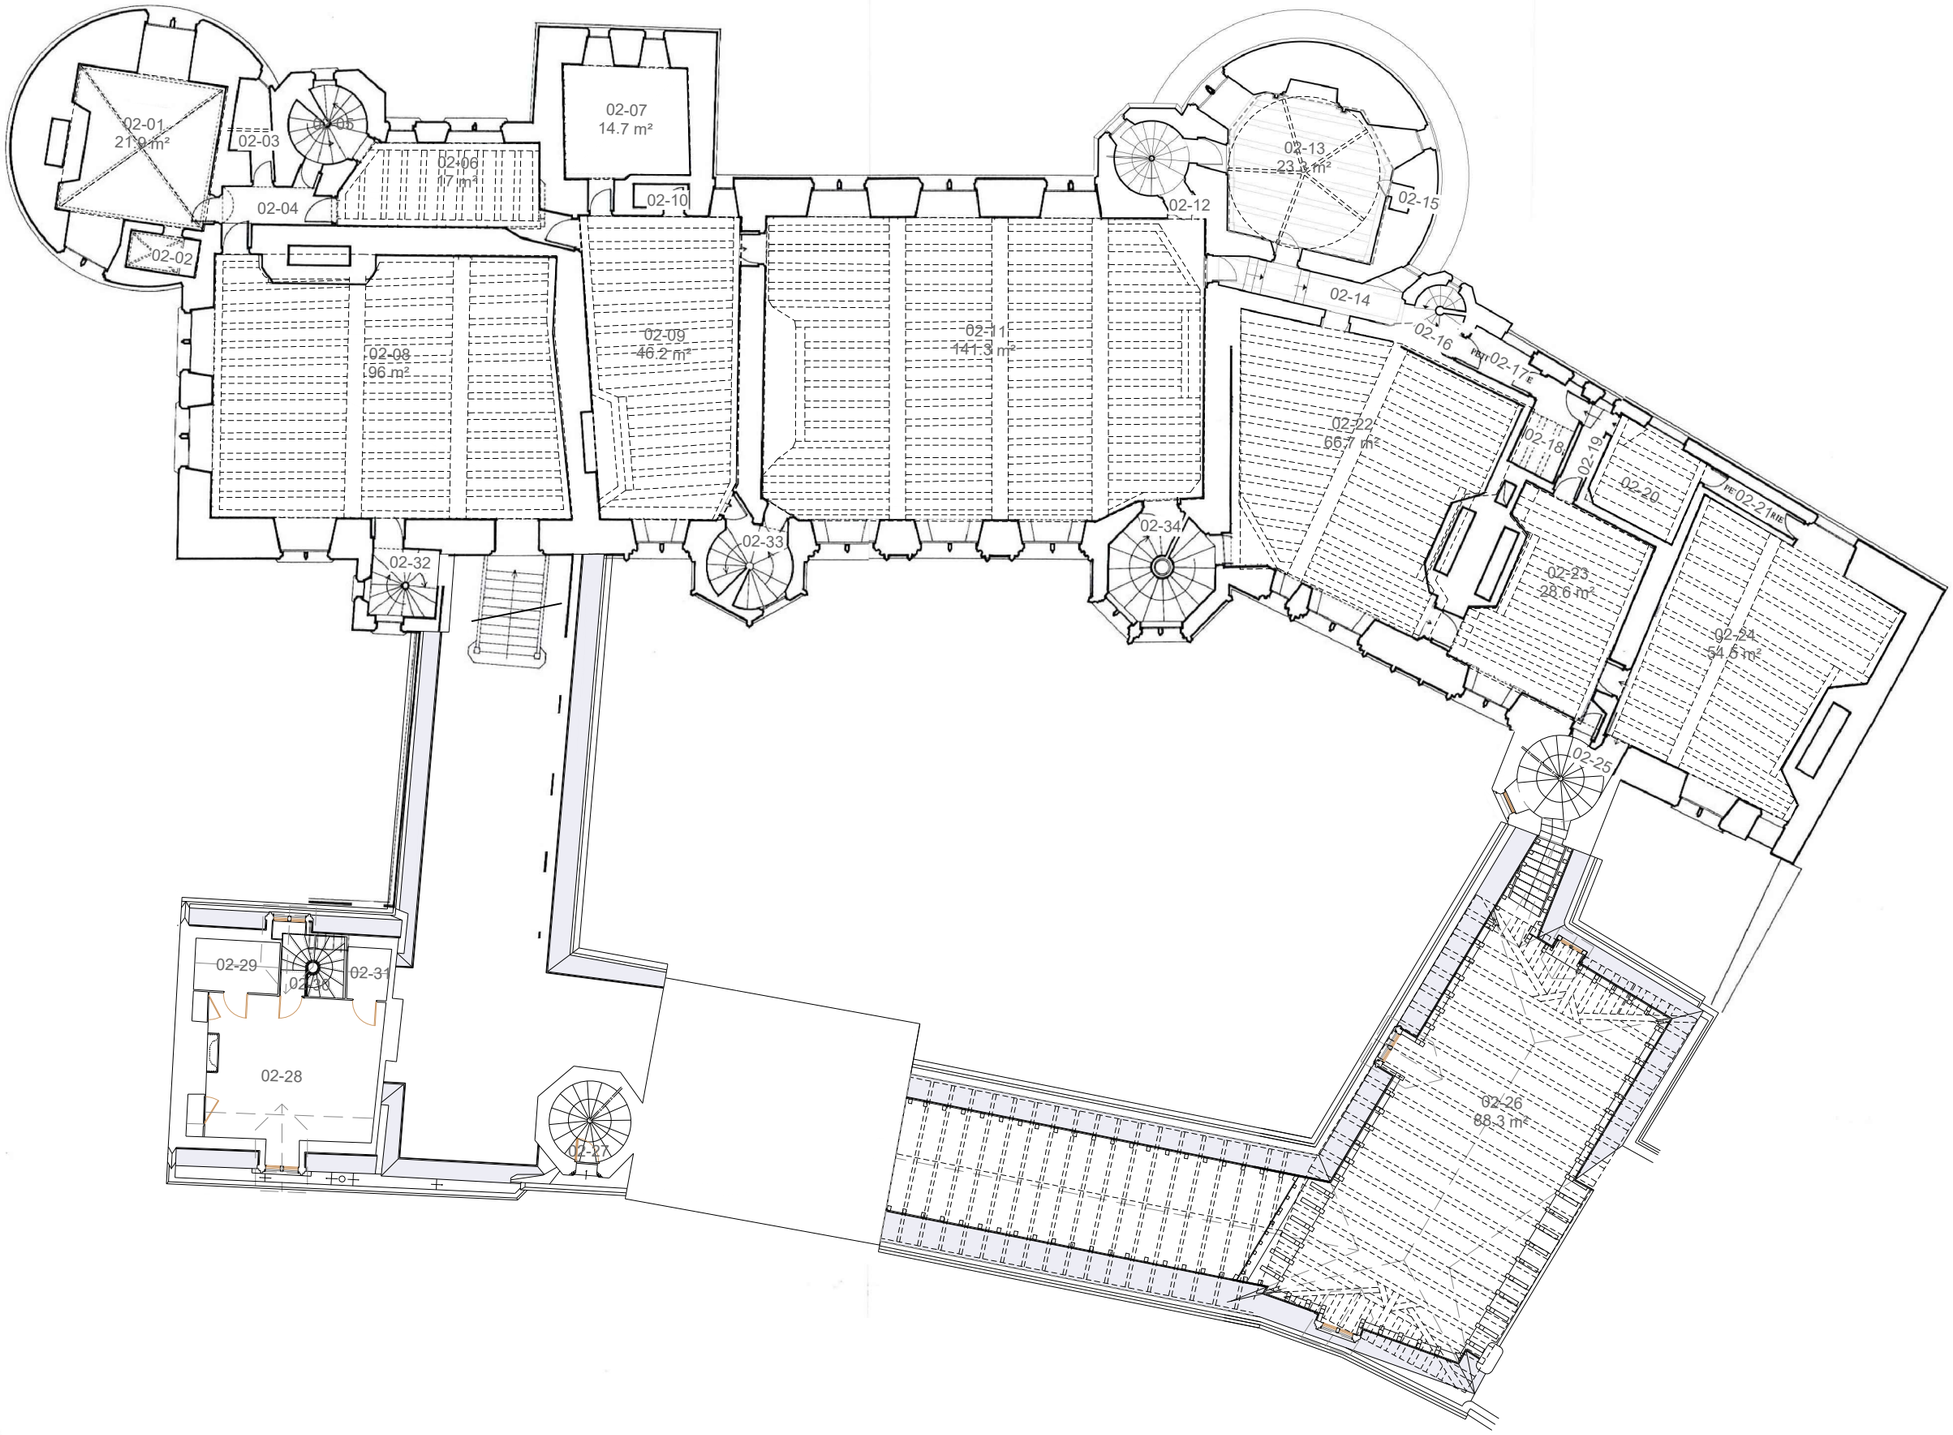

MAÎTRE D'OUVRAGE
Centre des Monuments Nationaux
Hôtel de Sully
62, rue Saint-Antoine
75186 Paris Cedex 04

MAÎTRE D'ŒUVRE
Covalence architectes
Rémi Fromont, architecte en chef des Monuments Historiques
136, rue de Bagnolet
75020 Paris


PROJET
Cher (18) - Bourges - Palais Jacques Cœur
PRO-DCE
Mise à niveau et toitures du comble Sud et grand comble

DOCUMENT
Plans, coupes, élévations - Juillet 2026
Plans de travure de plancher
Plan de travure des planchers bas de l'entresol et du premier étage des galeries

ECHELLE
1/200
0.5cm = 1m
0 5 10m

DATE
Juillet 2026

PLANS DE TRAVURE DE PLANCHER PLAN DE TRAVURE DES PLANCHERS BAS DE L'ENTRESOL ET DU PREMIER ÉTAGE DES GALERIES

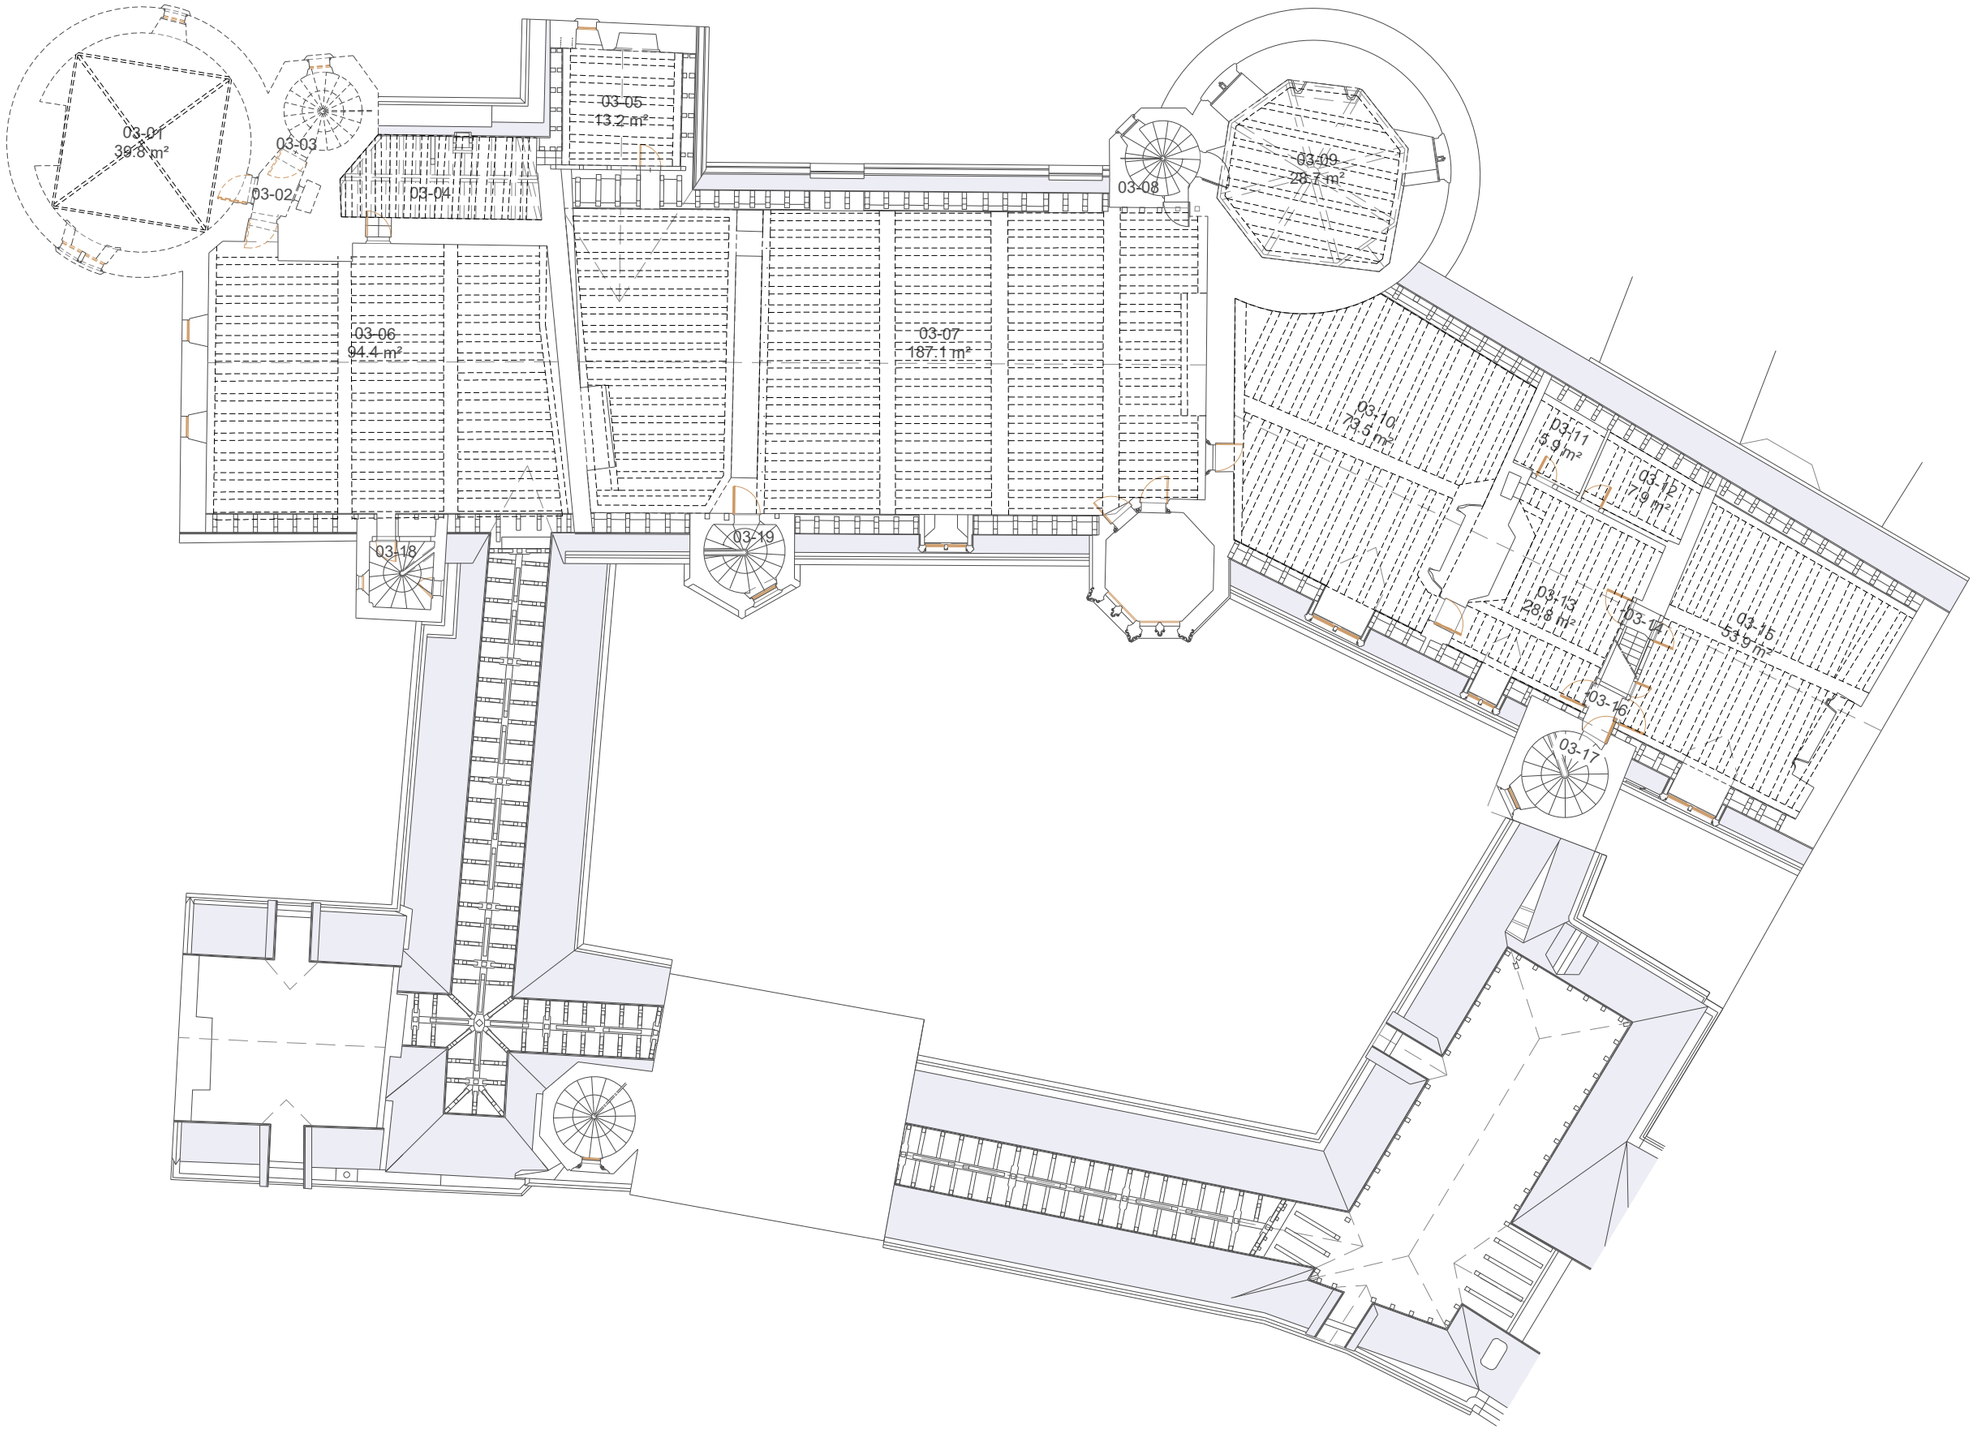

MAÎTRE D'OUVRAGE
Centre des Monuments Nationaux
Hôtel de Sully
62, rue Saint-Antoine
75186 Paris Cedex 04

MAÎTRE D'ŒUVRE
Covalence architectes
Rémi Fromont, architecte en chef des Monuments Historiques
136, rue de Bagnolet
75020 Paris

PROJET
Cher (18) - Bourges - Palais Jacques Cœur
PRO-DCE
Mise à niveau et toitures du comble Sud et grand comble


DOCUMENT
Plans, coupes, élévations - Juillet 2026
Plans de travure de plancher
Plan de travure des planchers bas de l'entresol et du premier étage des galeries

ECHELLE
1/200
0.5cm = 1m
0 5 10m

DATE
Juillet 2026

ORTHO PHOTOS

ORTHO PHOTOS PLAN DE REPÉRAGE

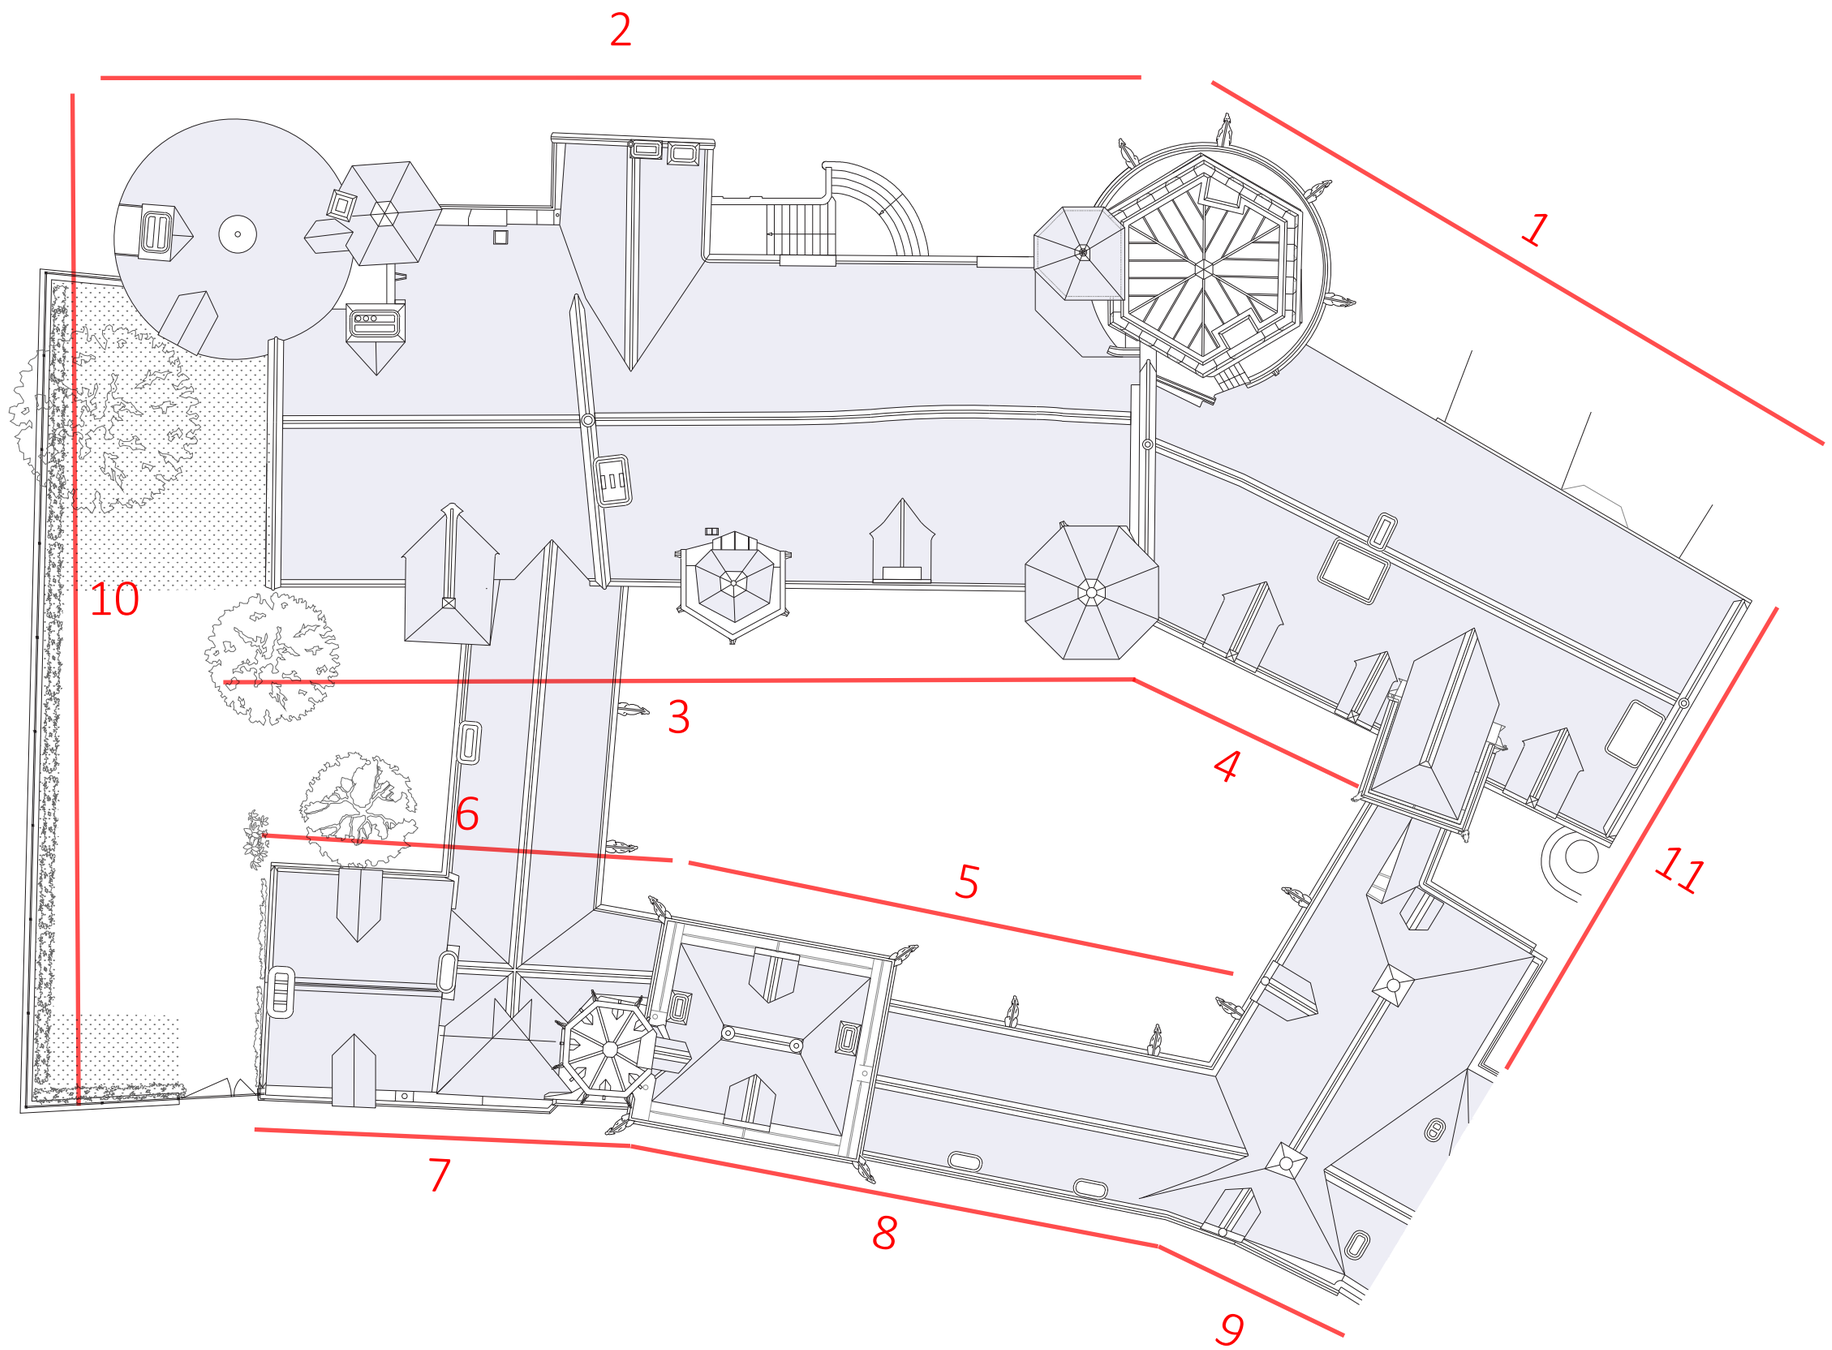

MAÎTRE D'OUVRAGE
Centre des Monuments Nationaux
Hôtel de Sully
62, rue Saint-Antoine
75186 Paris Cedex 04

MAÎTRE D'ŒUVRE
Covalence architectes
Rémi Fromont, architecte en chef des Monuments Historiques
136, rue de Bagnolet
75020 Paris


PROJET
Cher (18) - Bourges - Palais Jacques Cœur
PRO-DCE
Mise à niveau et toitures du comble Sud et grand comble

DOCUMENT
Plans, coupes, élévations - Juillet 2026
Ortho photos
plan de repérage

Sans échelle

DATE
Juillet 2026

ORTHO PHOTOS FAÇADE OUEST DU PALAIS

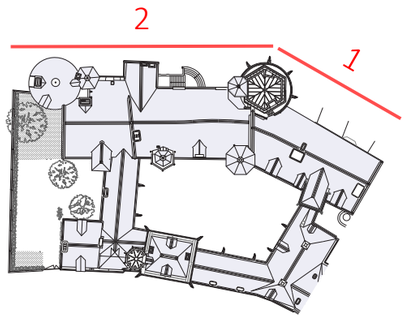



1 - Façade Ouest du corps de ogis Nord



2 - Façade Ouest du grand corps de logis

MAÎTRE D'OUVRAGE
Centre des Monuments Nationaux
Hôtel de Sully
62, rue Saint-Antoine
75186 Paris Cedex 04


MAÎTRE D'ŒUVRE
Covalence architectes
Rémi Fromont, architecte en chef des Monuments Historiques
136, rue de Bagnolet
75020 Paris


PROJET
Cher (18) - Bourges - Palais Jacques Cœur
PRO-DCE
Mise à niveau et toitures du comble Sud et grand comble

DOCUMENT
Plans, coupes, élévations - Juillet 2026
Ortho photos
Façade ouest du palais

ECHELLE
1/200
0.5cm = 1m
0 5 10m

DATE
Juillet 2026

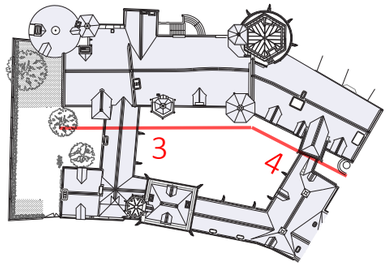

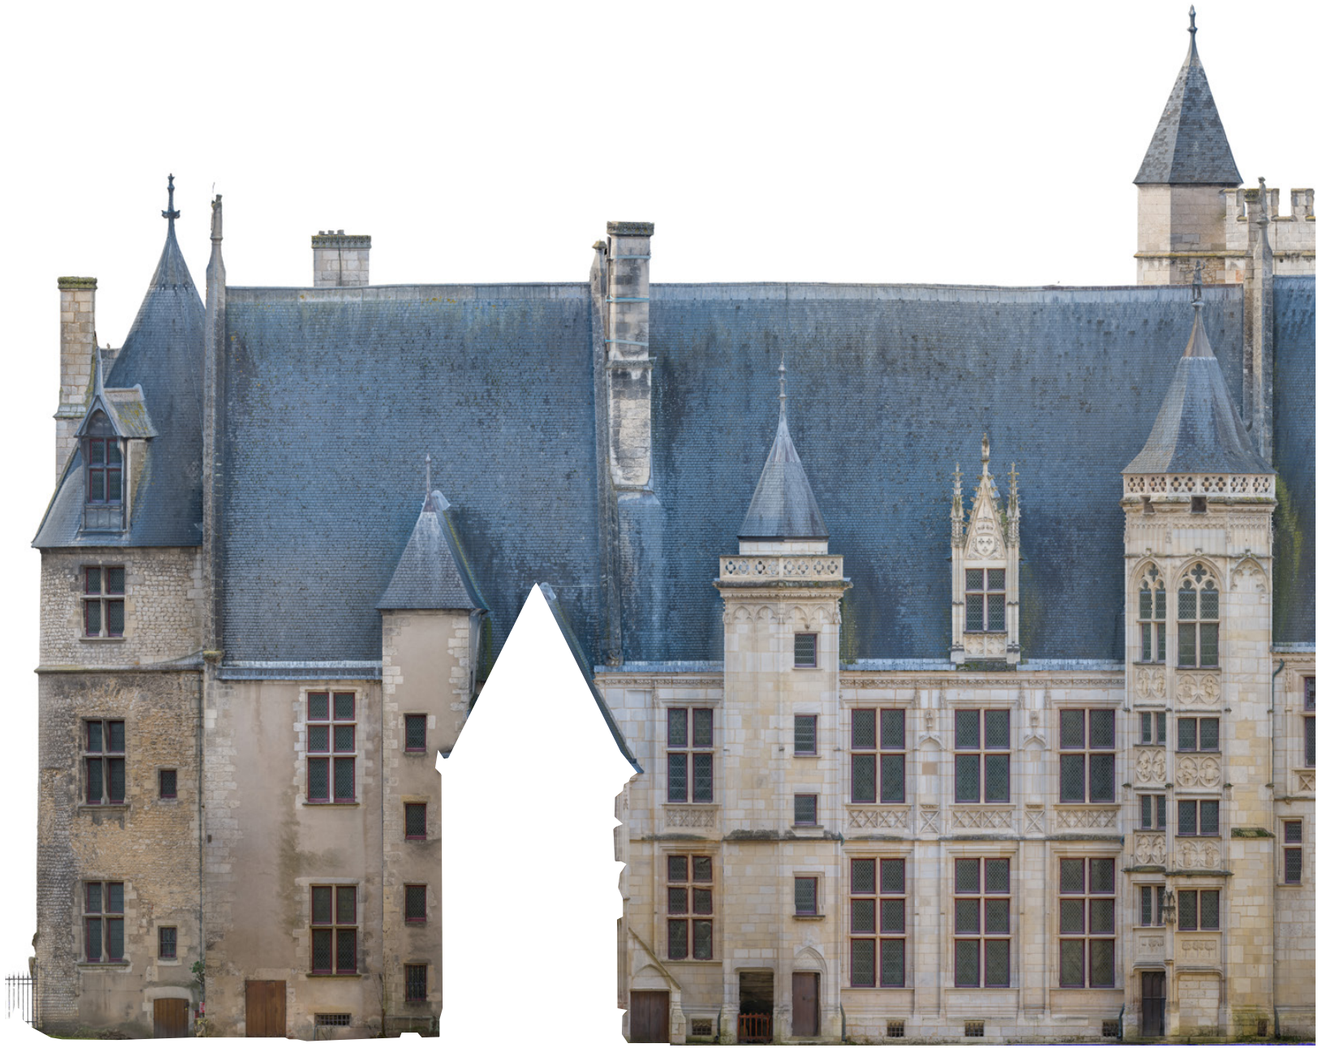

3 - Façade Est du grand corps de logis



4 - Façade Est du corps de logis Nord

MAÎTRE D'OUVRAGE
Centre des Monuments Nationaux
Hôtel de Sully
62, rue Saint-Antoine
75186 Paris Cedex 04


MAÎTRE D'ŒUVRE
Covalence architectes
Rémi Fromont, architecte en chef des Monuments Historiques
136, rue de Bagnolet
75020 Paris

PROJET
Cher (18) - Bourges - Palais Jacques Cœur
PRO-DCE
Mise à niveau et toitures du comble Sud et grand comble

DOCUMENT
Plans, coupes, élévations - Juillet 2026
Ortho photos
Façade est sur cour du palais


ECHELLE
1/200
0.5cm = 1m
0 5 10m

DATE
Juillet 2026

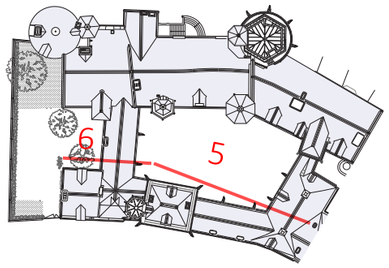




5 - Façade Ouest de la galerie Est

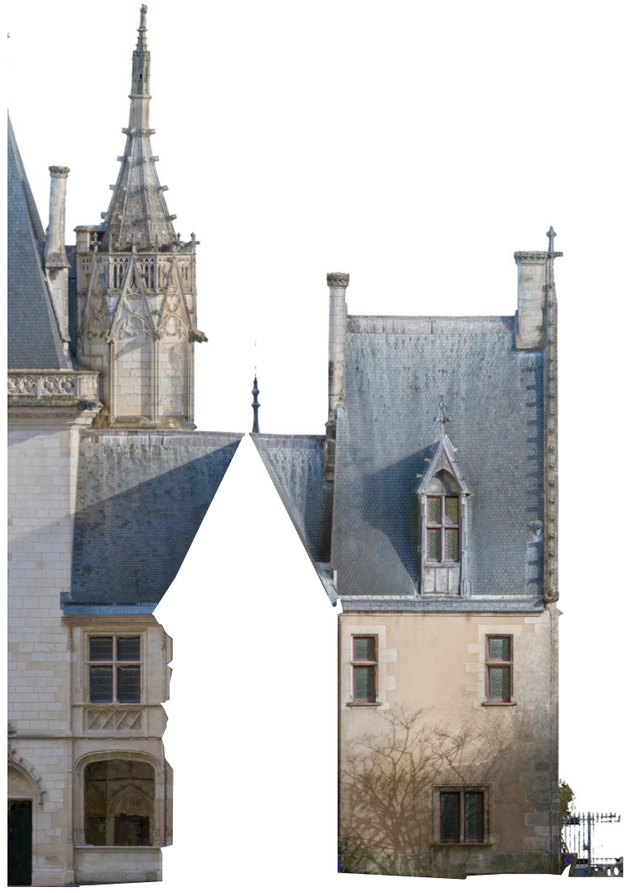

6 - Façade Ouest de l'ancien logement du gardien

ORTHO PHOTOS FAÇADE EST DU PALAIS

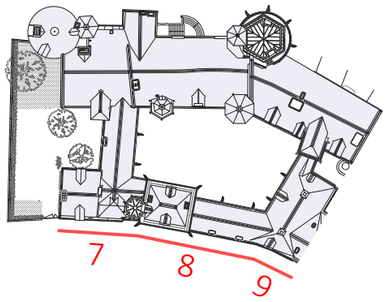



7 - Façade Est de l'ancien logement du gardien



8 - Façade Est de la galerie Est



9 - Façade Est de la galerie Nord

MAÎTRE D'OUVRAGE
Centre des Monuments Nationaux
Hôtel de Sully
62, rue Saint-Antoine
75186 Paris Cedex 04


MAÎTRE D'ŒUVRE
Covalence architectes
Rémi Fromont, architecte en chef des Monuments Historiques
136, rue de Bagnolet
75020 Paris


PROJET
Cher (18) - Bourges - Palais Jacques Cœur
PRO-DCE
Mise à niveau et toitures du comble Sud et grand comble

DOCUMENT
Plans, coupes, élévations - Juillet 2026
Ortho photos
Façade est du palais

ECHELLE
1/200
0.5cm = 1m
0 5 10m

DATE
Juillet 2026

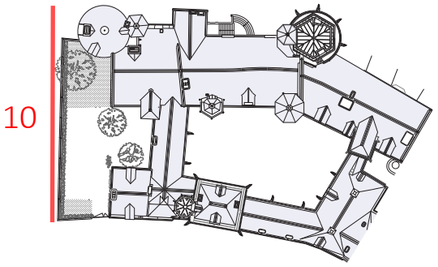

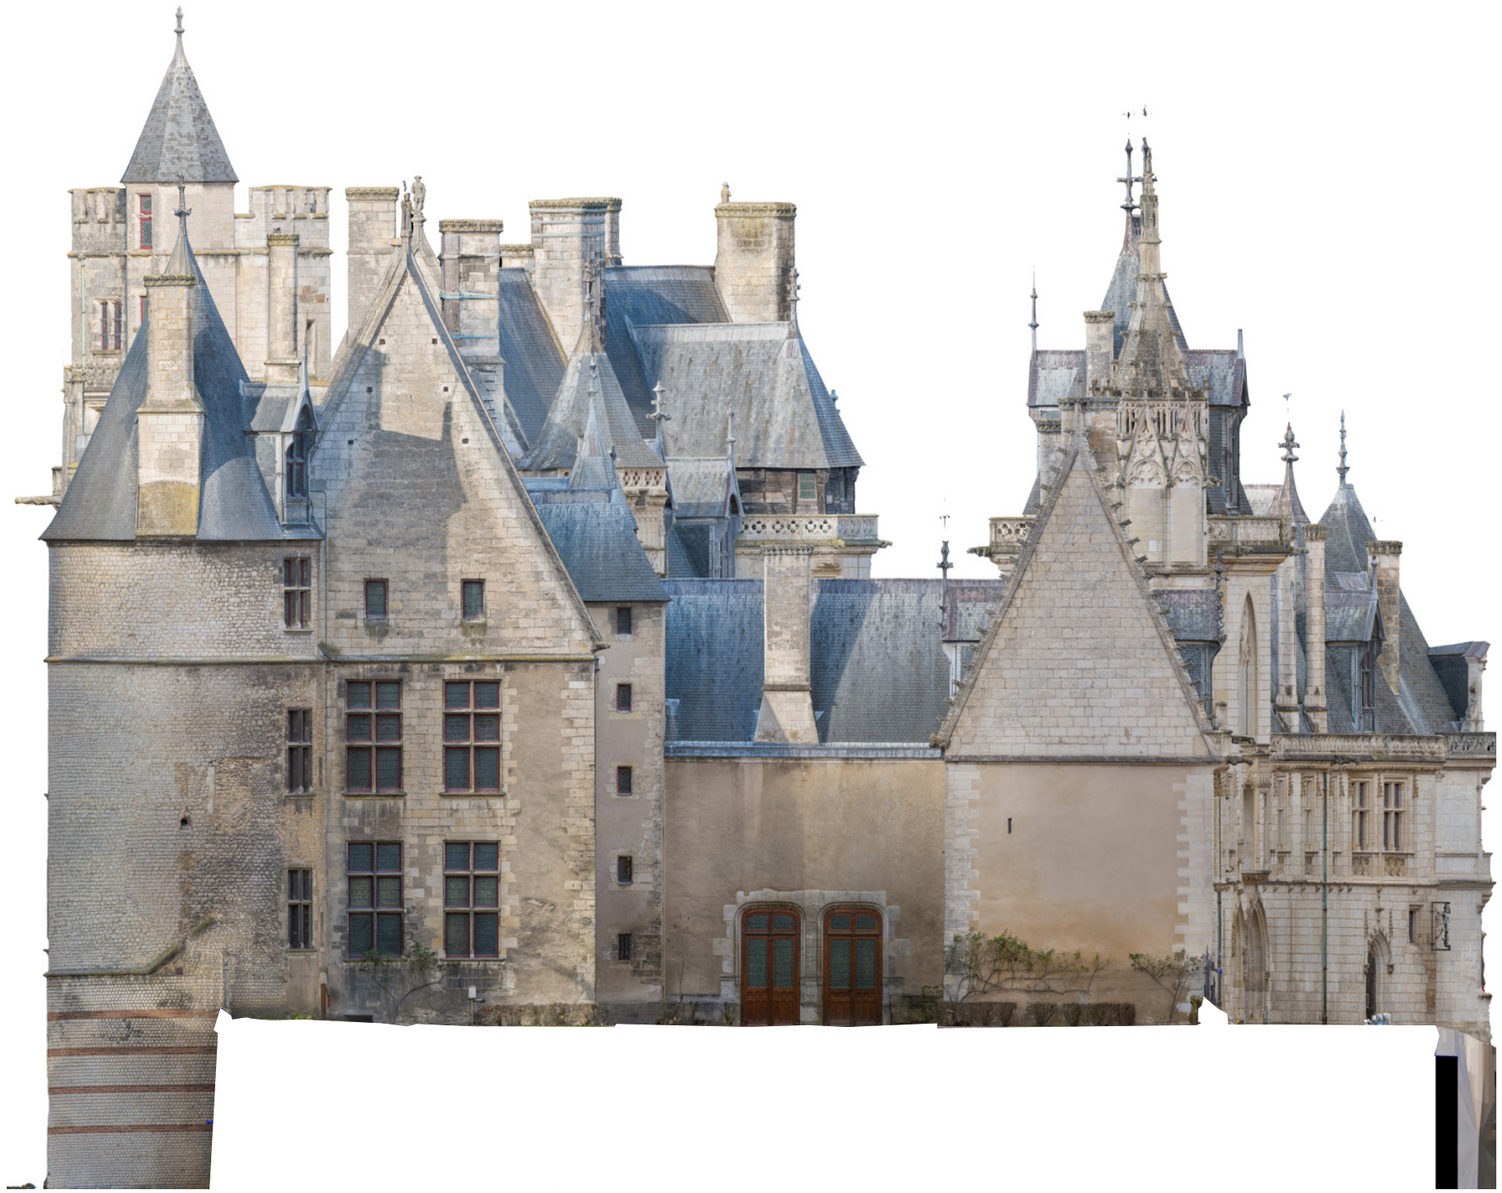

10 - Façade Sud du palais

MAÎTRE D'OUVRAGE
Centre des Monuments Nationaux
Hôtel de Sully
62, rue Saint-Antoine
75186 Paris Cedex 04

MAÎTRE D'ŒUVRE
Covalence architectes
Rémi Fromont, architecte en chef des Monuments Historiques
136, rue de Bagnolet
75020 Paris


PROJET
Cher (18) - Bourges - Palais Jacques Cœur
PRO-DCE
Mise à niveau et toitures du comble Sud et grand comble

DOCUMENT
Plans, coupes, élévations - Juillet 2026
Ortho photos
Façade Sud du palais

ECHELLE
1/200
0.5cm = 1m
0 5 10m

DATE
Juillet 2026

ORTHO PHOTOS FAÇADE NORD DU PALAIS

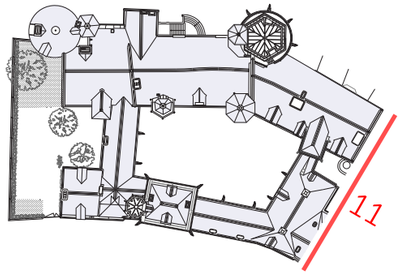



11 - Façade Nord du palais

MAÎTRE D'OUVRAGE
Centre des Monuments Nationaux
Hôtel de Sully
62, rue Saint-Antoine
75186 Paris Cedex 04

MAÎTRE D'ŒUVRE
Covalence architectes
Rémi Fromont, architecte en chef des Monuments Historiques
136, rue de Bagnolet
75020 Paris

PROJET
Cher (18) - Bourges - Palais Jacques Cœur
PRO-DCE
Mise à niveau et toitures du comble Sud et grand comble


DOCUMENT
Plans, coupes, élévations - Juillet 2026
Ortho photos
Façade nord du palais

ECHELLE
1/200
0.5cm = 1m
0 5 10m

DATE
Juillet 2026

COUPES

COUPES PLAN DE REPÉRAGE

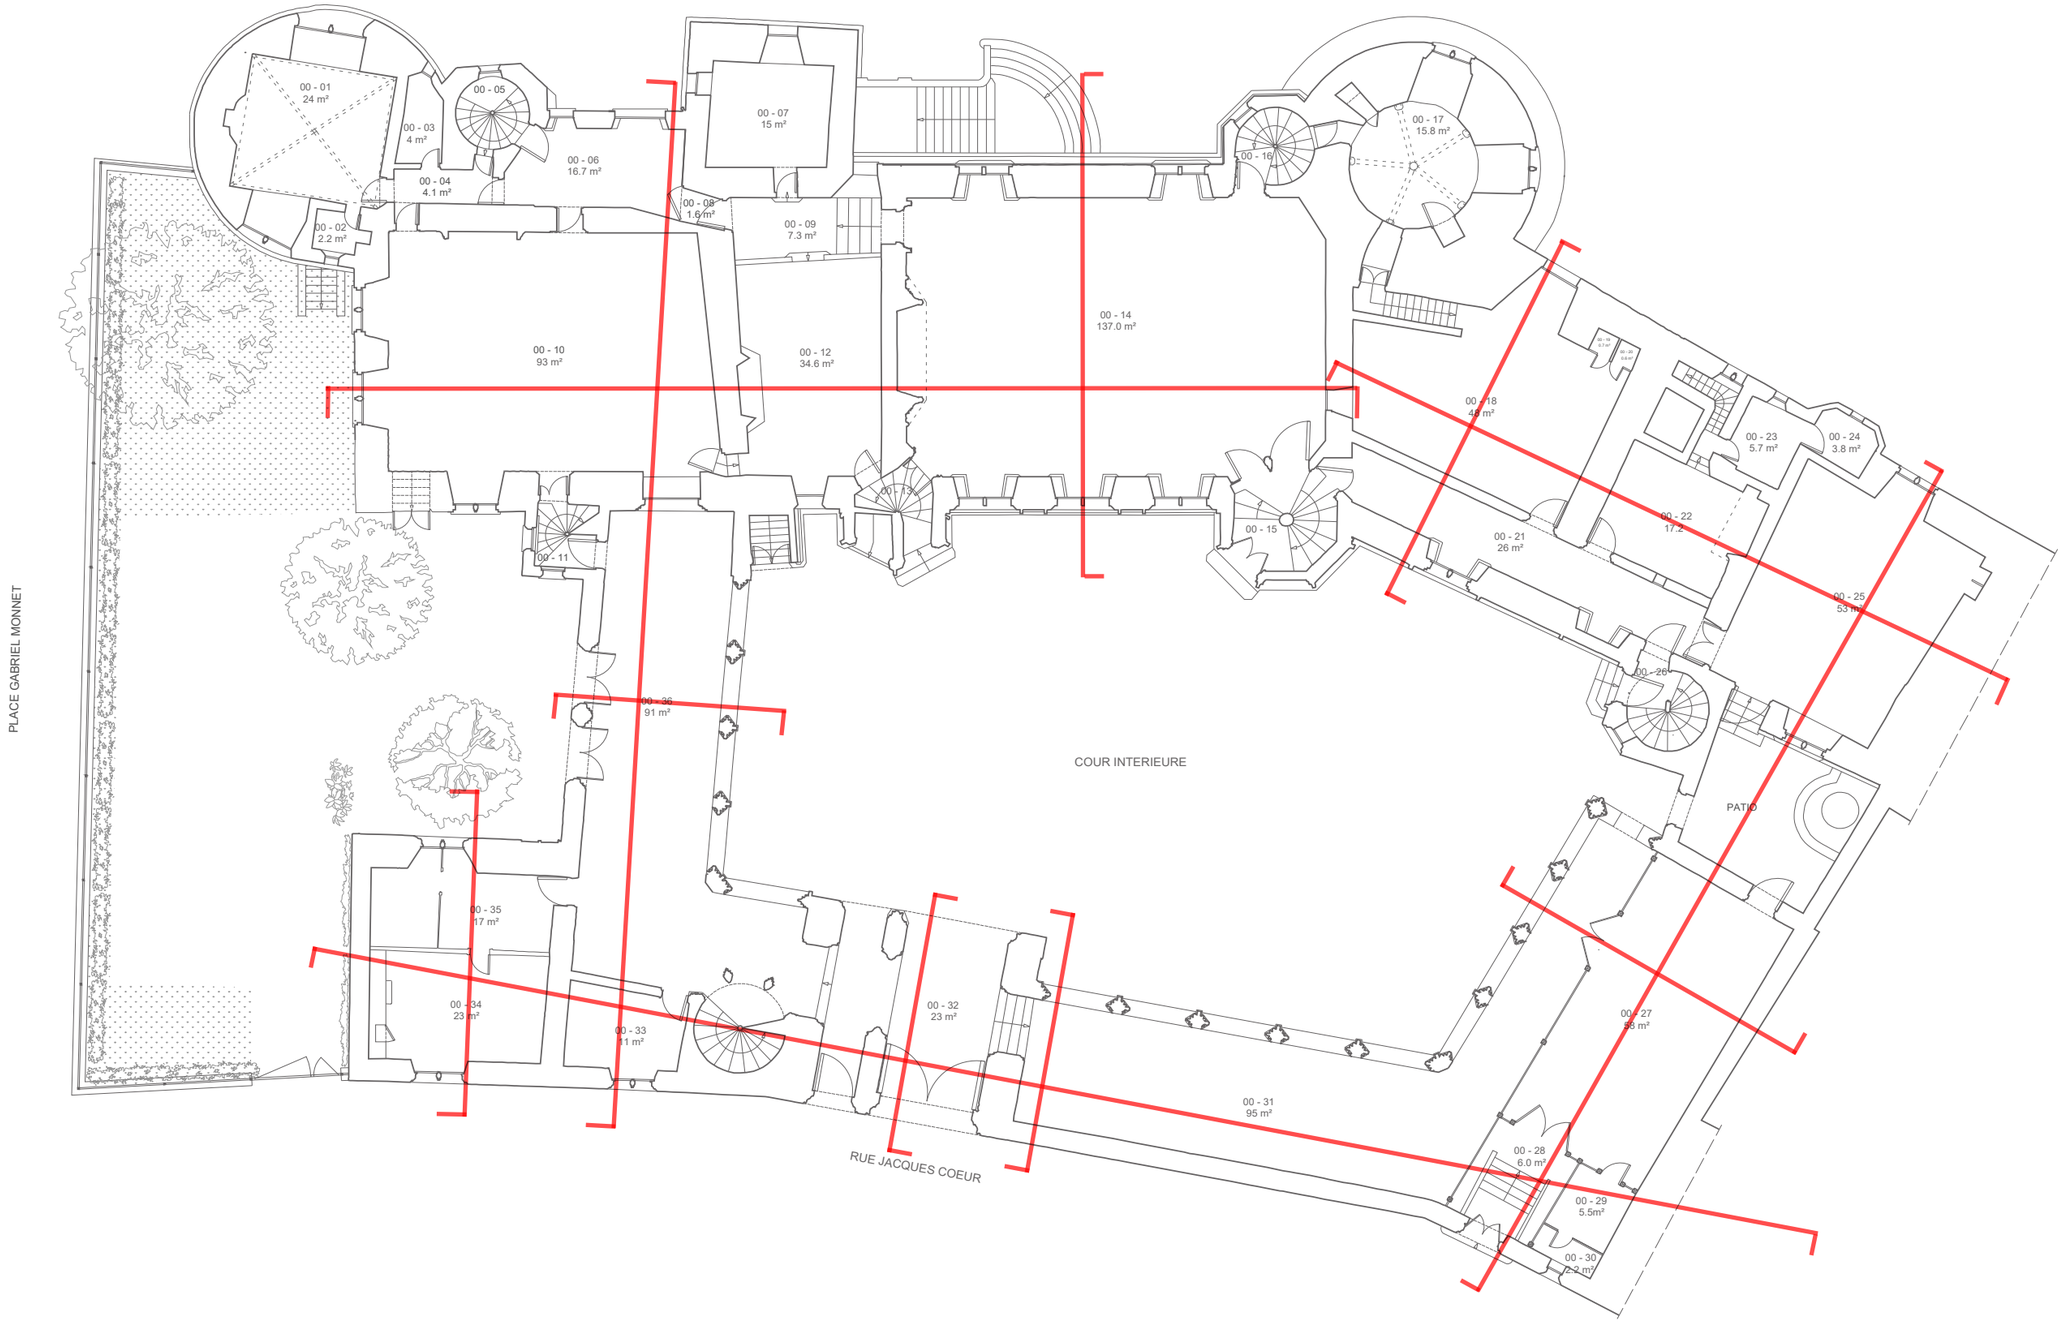

MAÎTRE D'OUVRAGE
Centre des Monuments Nationaux
Hôtel de Sully
62, rue Saint-Antoine
75186 Paris Cedex 04


MAÎTRE D'ŒUVRE
Covalence architectes
Rémi Fromont, architecte en chef des Monuments Historiques
136, rue de Bagnolet
75020 Paris


PROJET
Cher (18) - Bourges - Palais Jacques Cœur
PRO-DCE
Mise à niveau et toitures du comble Sud et grand comble


DOCUMENT
Plans, coupes, élévations - Juillet 2026
Coupes
Plan de repérage

DATE
Juillet 2026

COUPES COUPES GRAND CORPS DE LOGIS

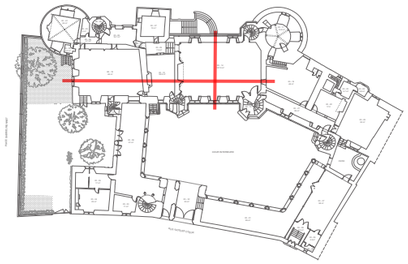

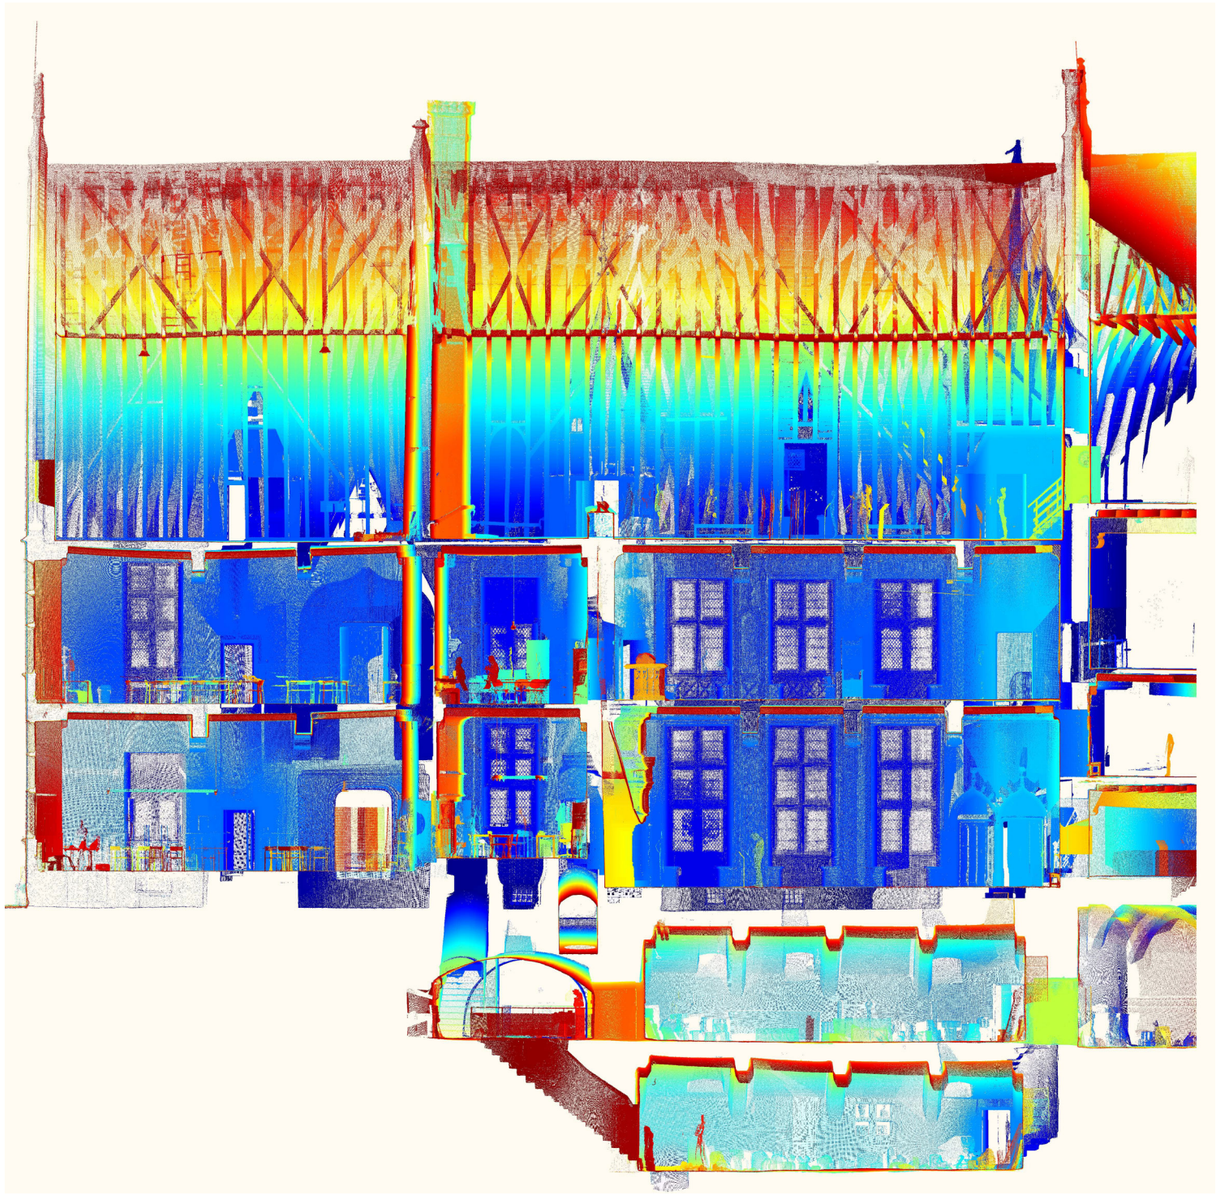

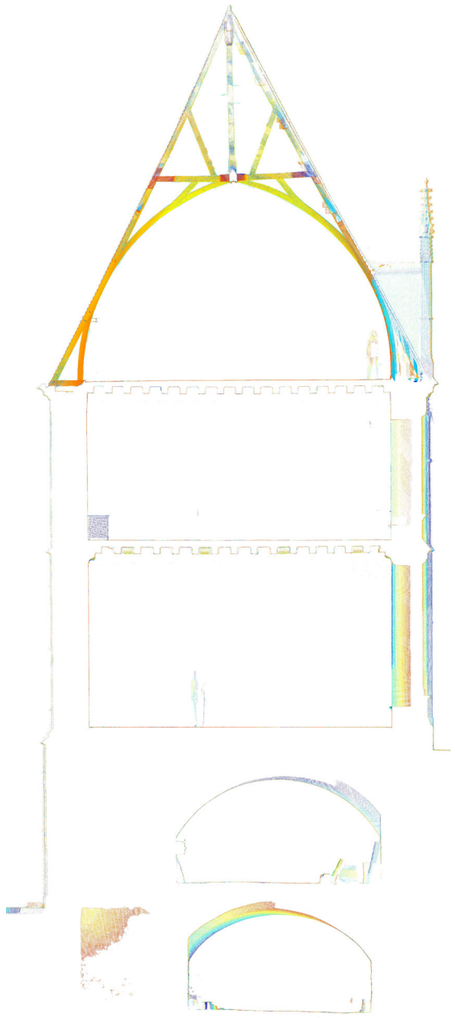

MAÎTRE D'OUVRAGE
Centre des Monuments Nationaux
Hôtel de Sully
62, rue Saint-Antoine
75186 Paris Cedex 04

MAÎTRE D'ŒUVRE
Covalence architectes
Rémi Fromont, architecte en chef des Monuments Historiques
136, rue de Bagnolet
75020 Paris


PROJET
Cher (18) - Bourges - Palais Jacques Cœur
PRO-DCE
Mise à niveau et toitures du comble Sud et grand comble


DOCUMENT
Plans, coupes, élévations - Juillet 2026
Coupes
Coupes grand corps de logis


ECHELLE
1/200
0.5cm = 1m
0 5 10m

DATE
Juillet 2026

COUPES COUPES CORPS DE LOGIS NORD

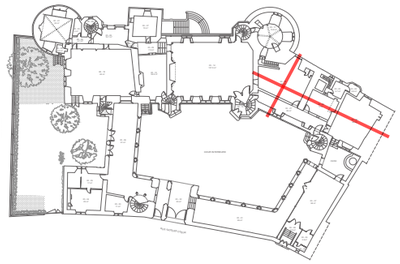

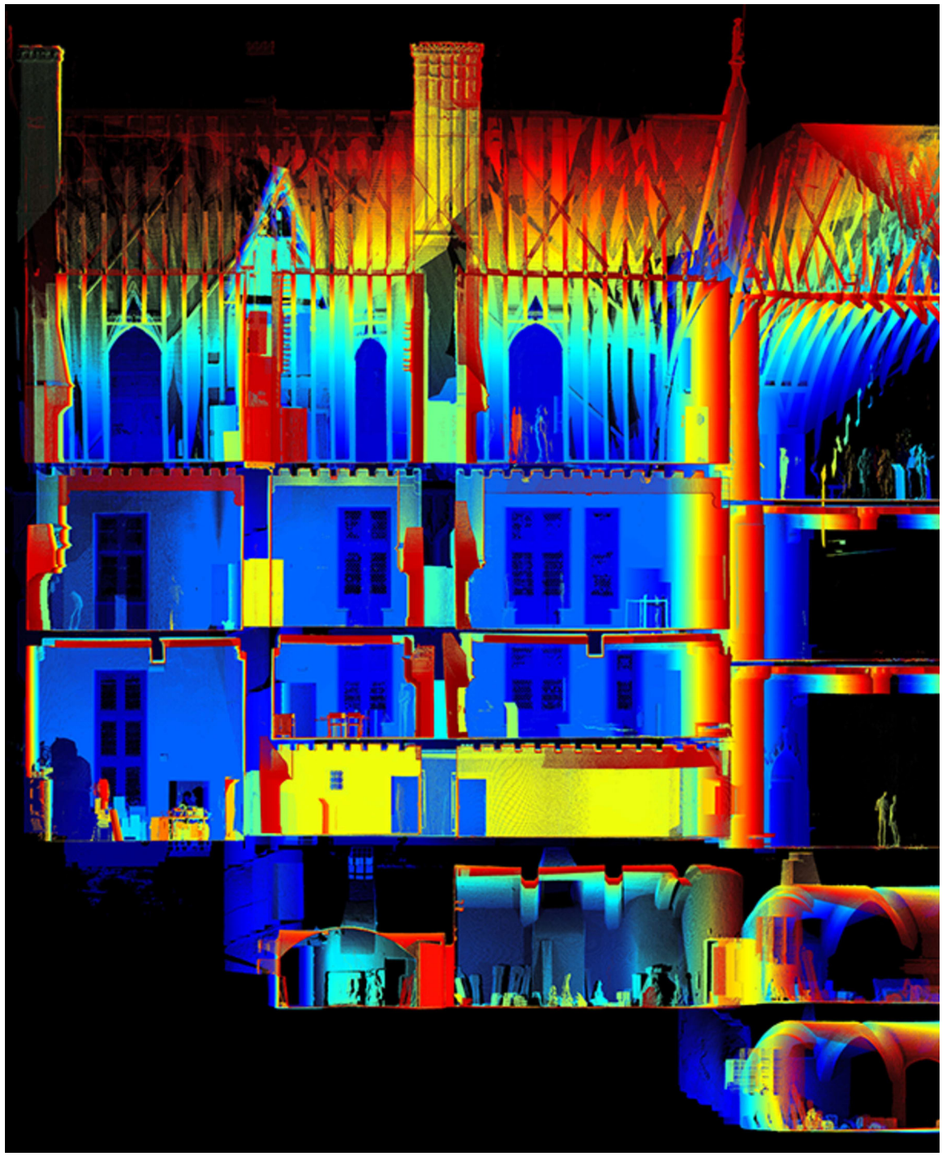

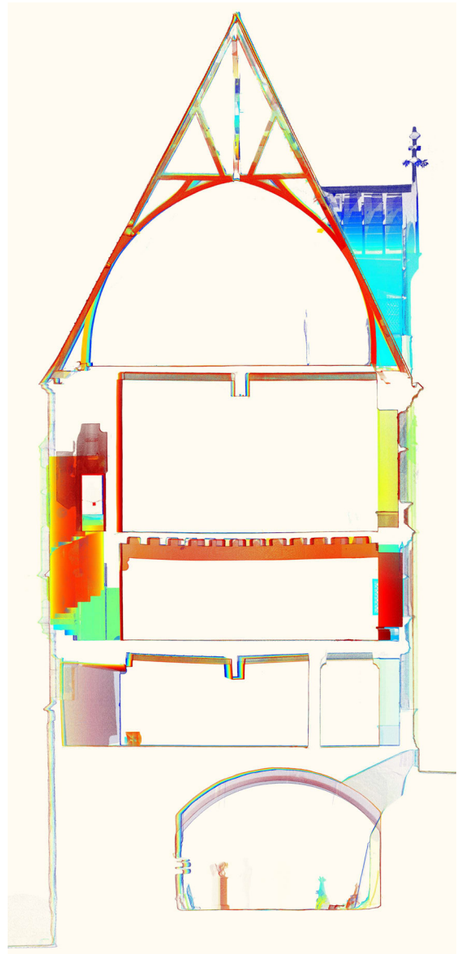

MAÎTRE D'OUVRAGE
Centre des Monuments Nationaux
Hôtel de Sully
62, rue Saint-Antoine
75186 Paris Cedex 04

MAÎTRE D'ŒUVRE
Covalence architectes
Rémi Fromont, architecte en chef des Monuments Historiques
136, rue de Bagnolet
75020 Paris


PROJET
Cher (18) - Bourges - Palais Jacques Cœur
PRO-DCE
Mise à niveau et toitures du comble Sud et grand comble


DOCUMENT
Plans, coupes, élévations - Juillet 2026
Coupes
Coupes corps de logis Nord


ECHELLE
1/200
0.5cm = 1m
0 5 10m

DATE
Juillet 2026


COUPES COUPES GALERIE NORD

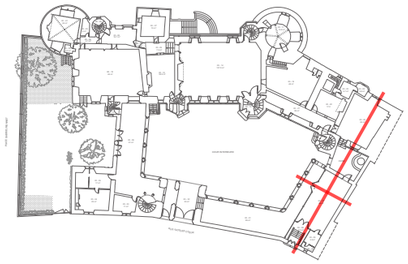

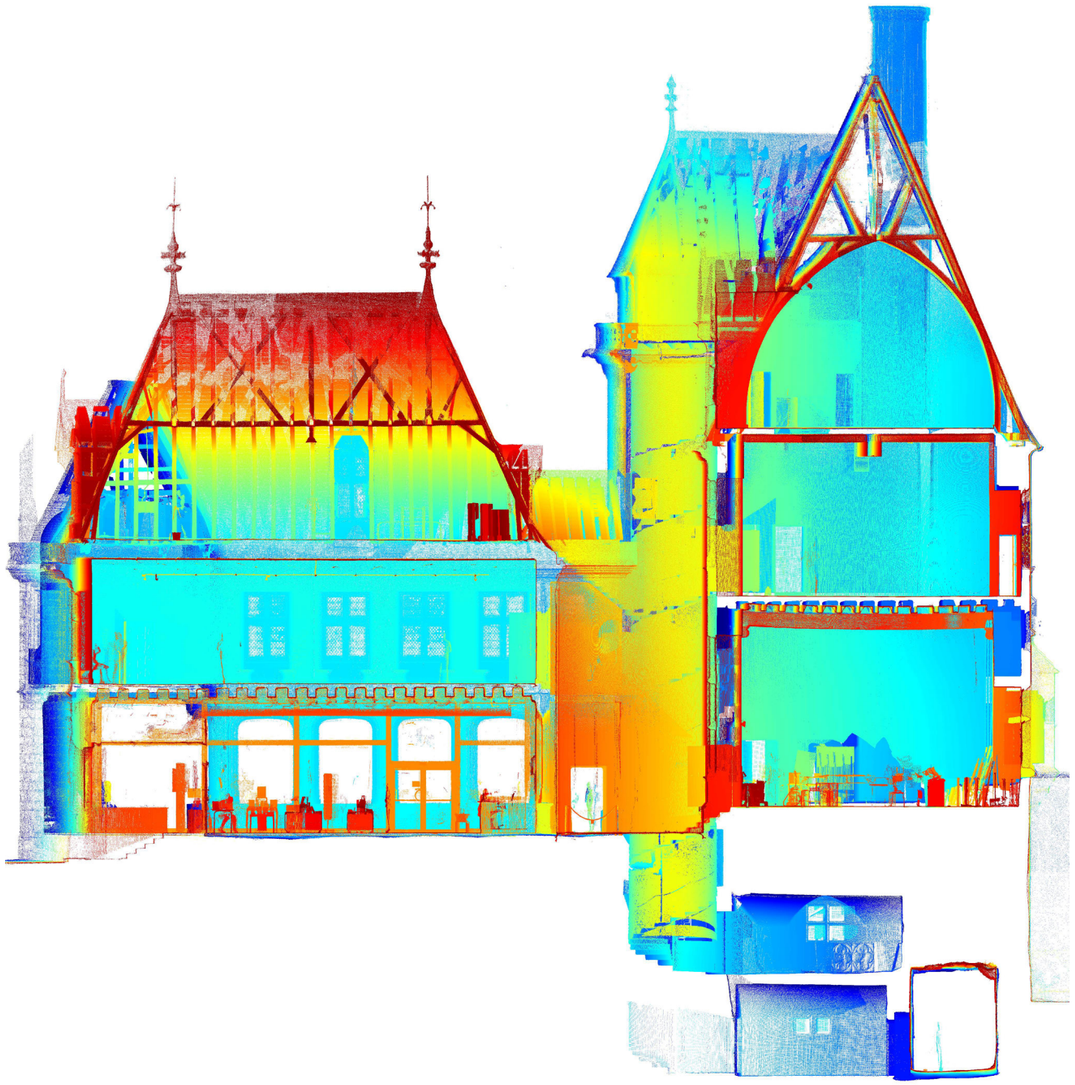

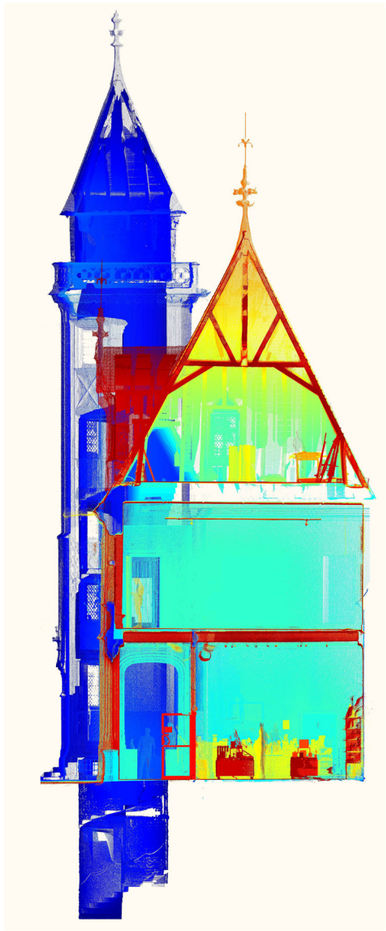

COUPES COUPE GALERIE EST, PAVILLON D'ENTRÉE ET ANCIEN LOGEMENT DU GARDIEN

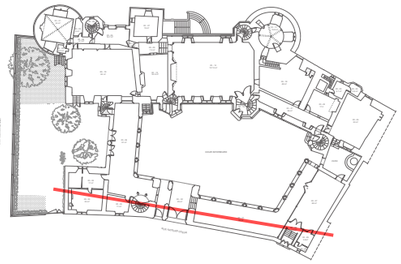



MAÎTRE D'OUVRAGE
Centre des Monuments Nationaux
Hôtel de Sully
62, rue Saint-Antoine
75186 Paris Cedex 04

MAÎTRE D'ŒUVRE
Covalence architectes
Rémi Fromont, architecte en chef des Monuments Historiques
136, rue de Bagnolet
75020 Paris


PROJET
Cher (18) - Bourges - Palais Jacques Cœur
PRO-DCE
Mise à niveau et toitures du comble Sud et grand comble


DOCUMENT
Plans, coupes, élévations - Juillet 2026
Coupes
Coupe galerie Est, pavillon d'entrée et ancien logement du gardien

ECHELLE
1/200
0.5cm = 1m
0 5 10m


DATE
Juillet 2026

COUPES COUPES GALERIE EST, PAVILLON D'ENTRÉE ET ANCIEN LOGEMENT DU GARDIEN

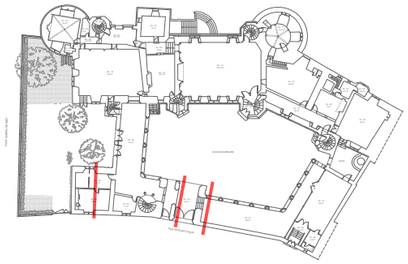

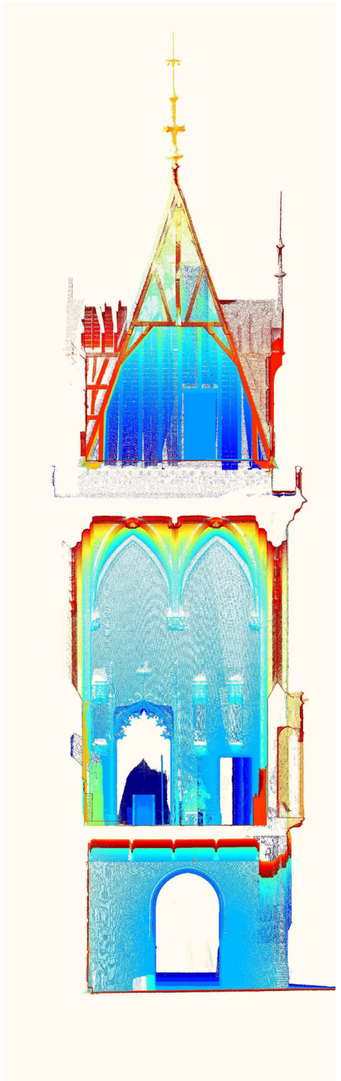



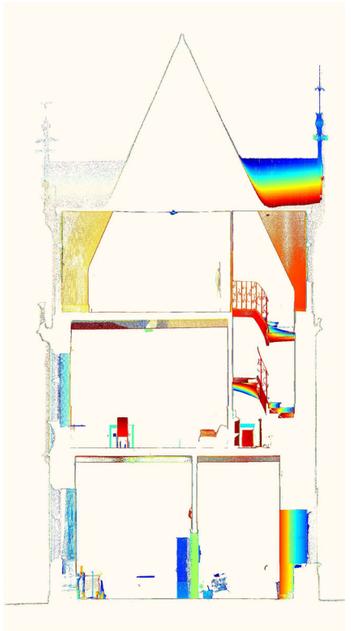

MAÎTRE D'OUVRAGE
Centre des Monuments Nationaux
Hôtel de Sully
62, rue Saint-Antoine
75186 Paris Cedex 04

MAÎTRE D'ŒUVRE
Covalence architectes
Rémi Fromont, architecte en chef des Monuments Historiques
136, rue de Bagnolet
75020 Paris


PROJET
Cher (18) - Bourges - Palais Jacques Cœur
PRO-DCE
Mise à niveau et toitures du comble Sud et grand comble


DOCUMENT
Plans, coupes, élévations - Juillet 2026
Coupes
Coupes galerie Est, pavillon d'entrée et ancien logement du gardien


ECHELLE
1/200
0.5cm = 1m
0 5 10m

DATE
Juillet 2026

COUPES COUPES GALERIE SUD

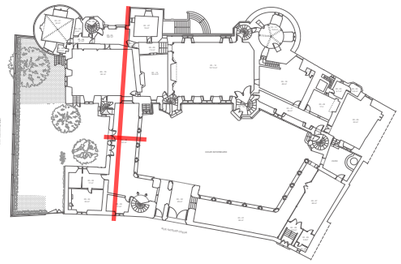

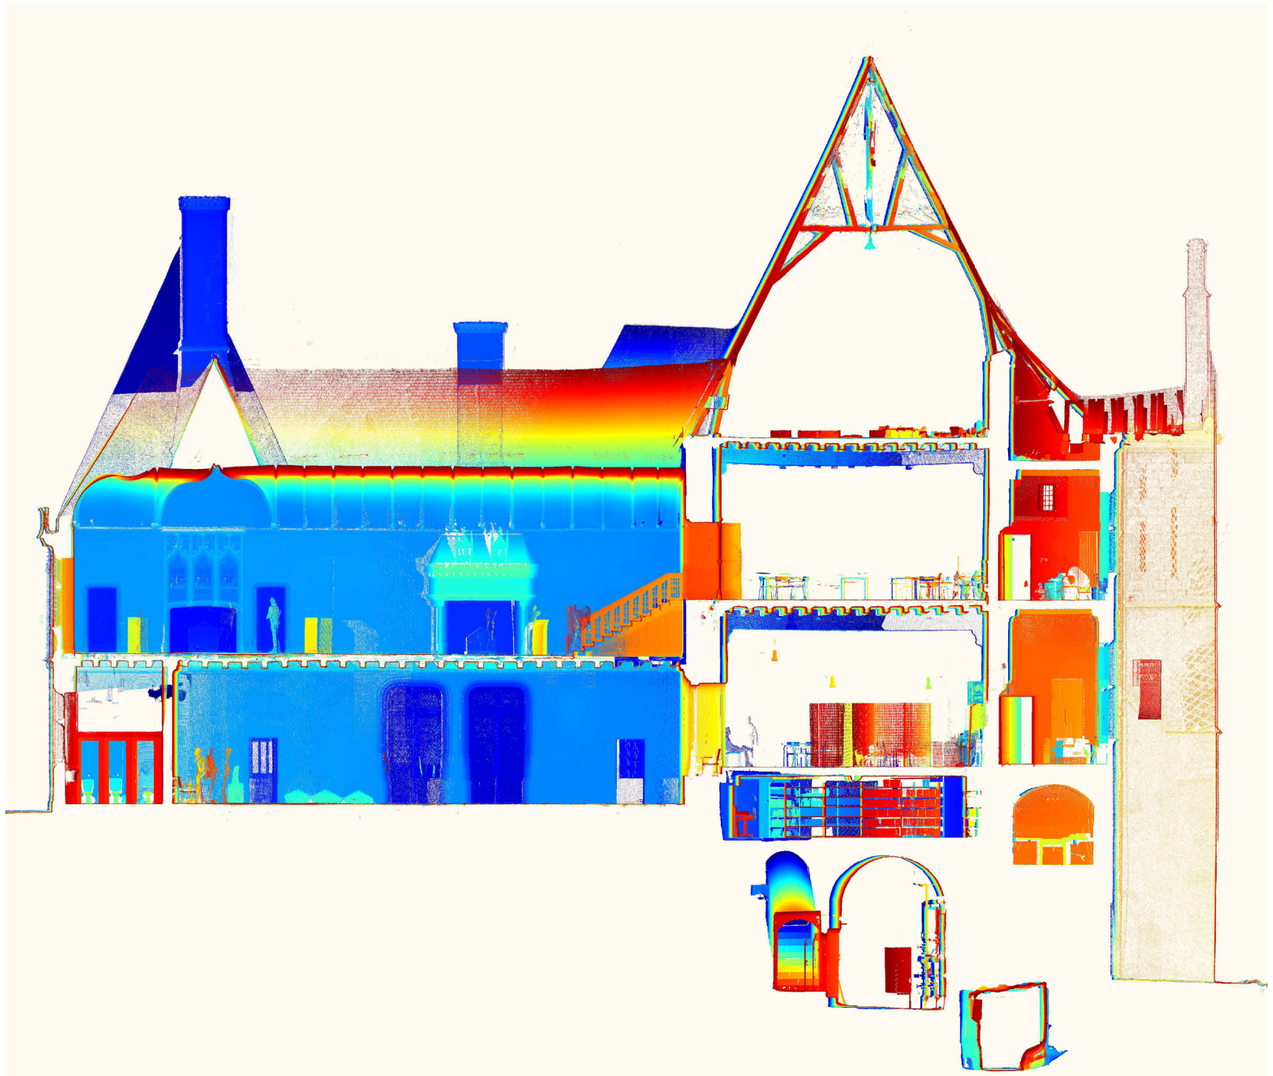

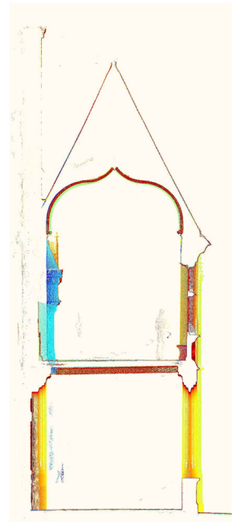

MAÎTRE D'OUVRAGE
Centre des Monuments Nationaux
Hôtel de Sully
62, rue Saint-Antoine
75186 Paris Cedex 04

MAÎTRE D'ŒUVRE
Covalence architectes
Rémi Fromont, architecte en chef des Monuments Historiques
136, rue de Bagnolet
75020 Paris

PROJET
Cher (18) - Bourges - Palais Jacques Cœur
PRO-DCE
Mise à niveau et toitures du comble Sud et grand comble

DOCUMENT
Plans, coupes, élévations - Juillet 2026
Coupes
Coupes galerie sud

ECHELLE
1/200
0.5cm = 1m
0 5 10m

DATE
Juillet 2026

35/35