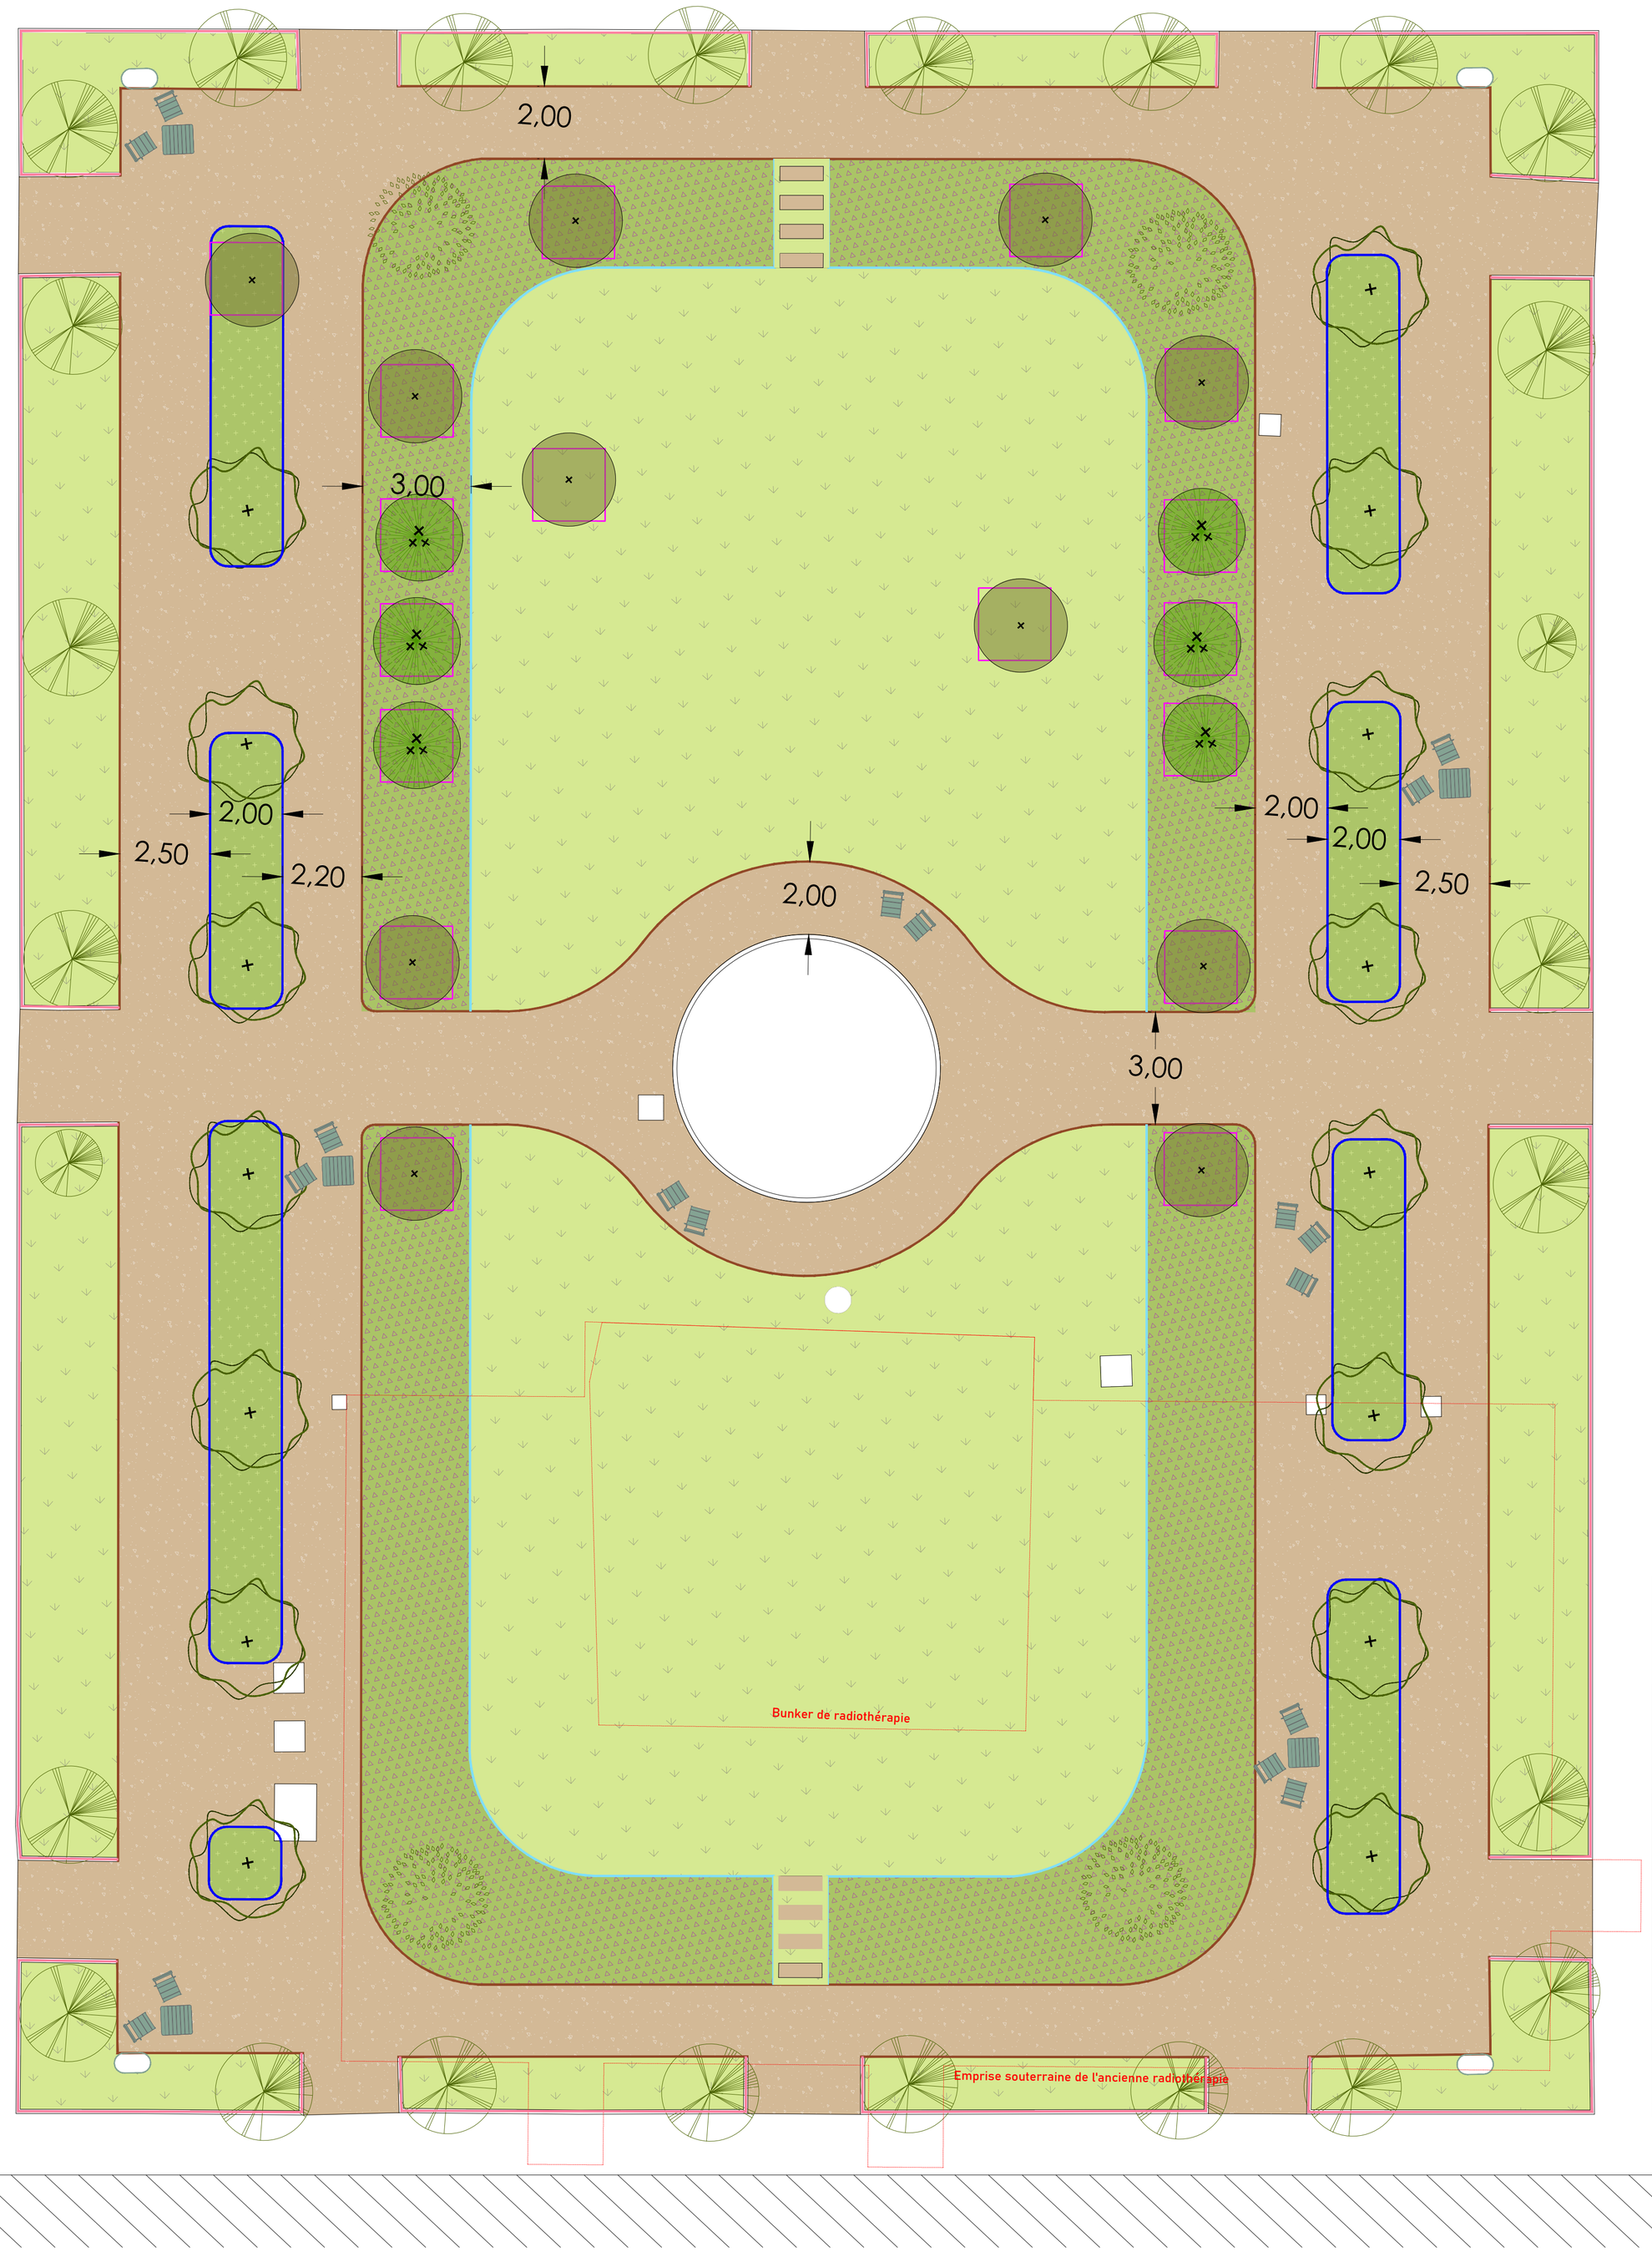


Maître d'ouvrage

Centre Hospitalier universitaire Bordeaux
12 Rue Dubernat
33 404 TALENCE

REQUALIFICATION DU JARDIN D'HONNEUR

Hôpital Saint-André - Bordeaux

PC02 - Plan de masse

Maîtrise d'oeuvre

Echelle : 1/100

TROUILLOT & HERMEL PAYSAGISTES — 6, rue rené Martrenchar - 33150 CENON — Tel : 05.56.86.77.31 — E-mail: contact@agencethp.fr

BDF ARCHITECTES — 204, Avenue d'Eysines - 33200 BORDEAUX — Tel : 05.57.19.00.29 — E-mail: dufour@bdf-architectes.com

VERDI — 13, rue Archimède - 33693 MERIGNAC — Tel : 05.56.00.72.01 — E-mail: sudouest@verdi.fr

LEGENDE

Existant conservé
- Arbre existant (Tilleul)
- Pittosporum taillé en boule
- Topiaire d'If en cône
- Bordure béton P2
- Limite du Bunker

Projet

Revêtement
- Revêtement minéral perméable type Qualidrain ou équivalent
- Pas japonais en dalle calcaire 1,20x0,40m
- Volige acier - vue 0cm
- Volige acier - vue 2cm
- Volige acier - vue 5cm

Plantation
- Arbre tige
- Arbre en cépée
- Fosse de plantation 2.00x2.00x1.00m
- Massif d'arbustes, vivaces et graminées
- Couvre-sol
- Gazon

Mobilier
- Table et chaise mobile
- Corbeille double de tri

PHASE	TYPE DE DOCUMENT	DOCUMENT	NUMERO
PC	PLAN MASSE	PC	02

DATE	MODIFICATIONS	Etabli par	INDICE
24/09/2026	Première édition	THP	0