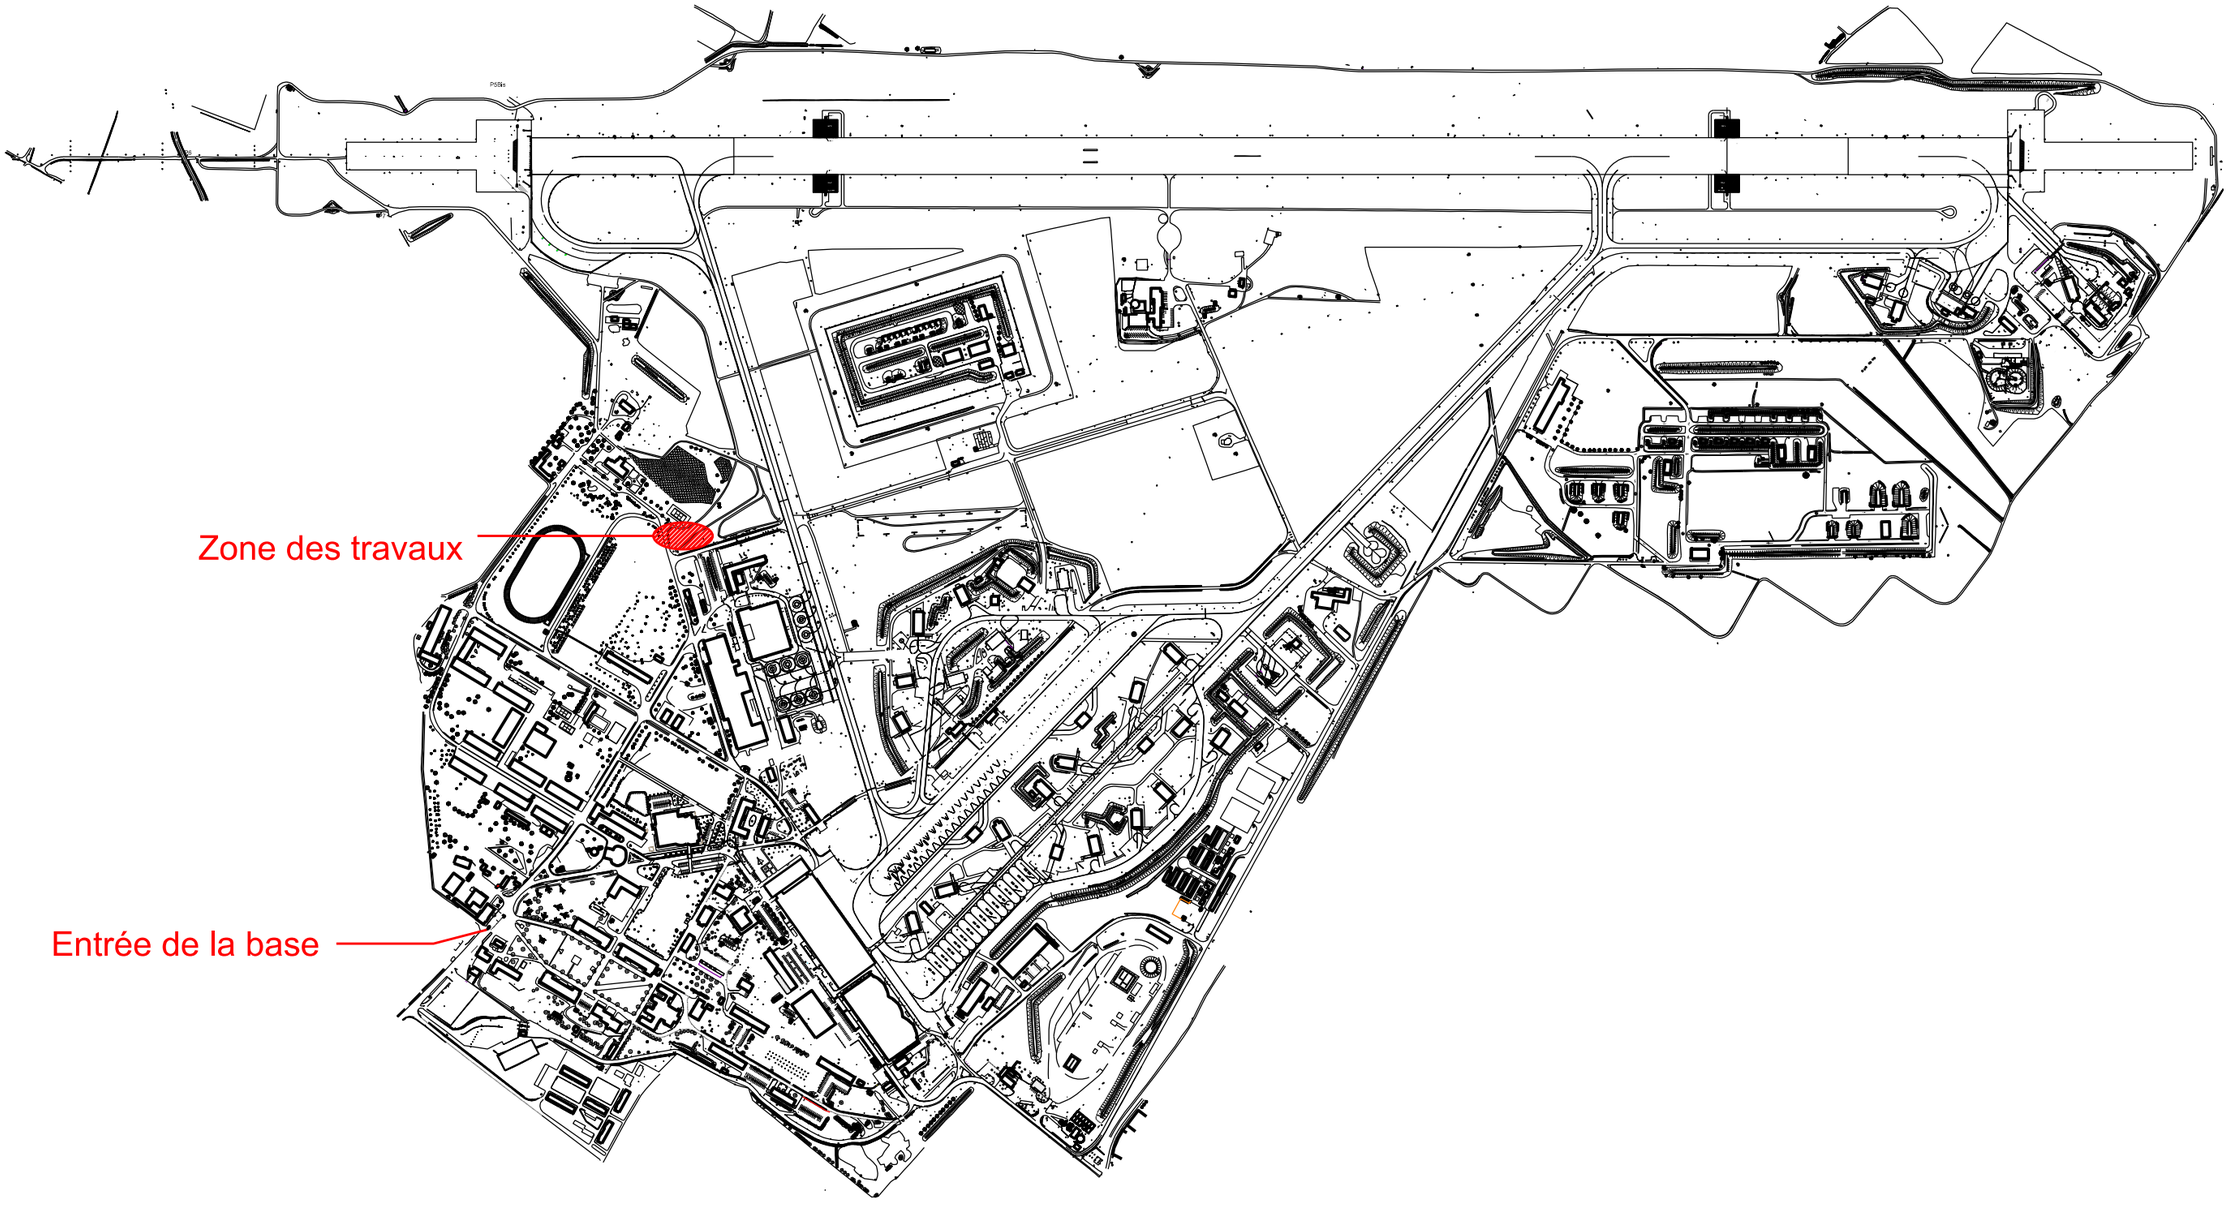


SID Sud-Est USID d'ISTRES	Chargé d'affaires : Adjudant BLANS	Orange (84) Base Aérienne 115 Création d'une aire de jeux type PADEL	Nom du fichier : Nom du fichier		MINISTÈRE DES ARMÉES ET DES ANCIENS COMBATTANTS *Liberté Egalité Fraternité*
	Dessiné par : Ludovic GENEAU	DCE	SID Service d'Infrastructure de la Défense	Numéro d'opération : Ident.Operation	
	Chef de l'USID d'ISTRE IC2MI KHAOUS Sylvain	Plan de masse Echelle : 1/10000	Date 09/09/2026	Indice 0	N° Ordre Ordre
					SGA Secrétariat général pour l'administration