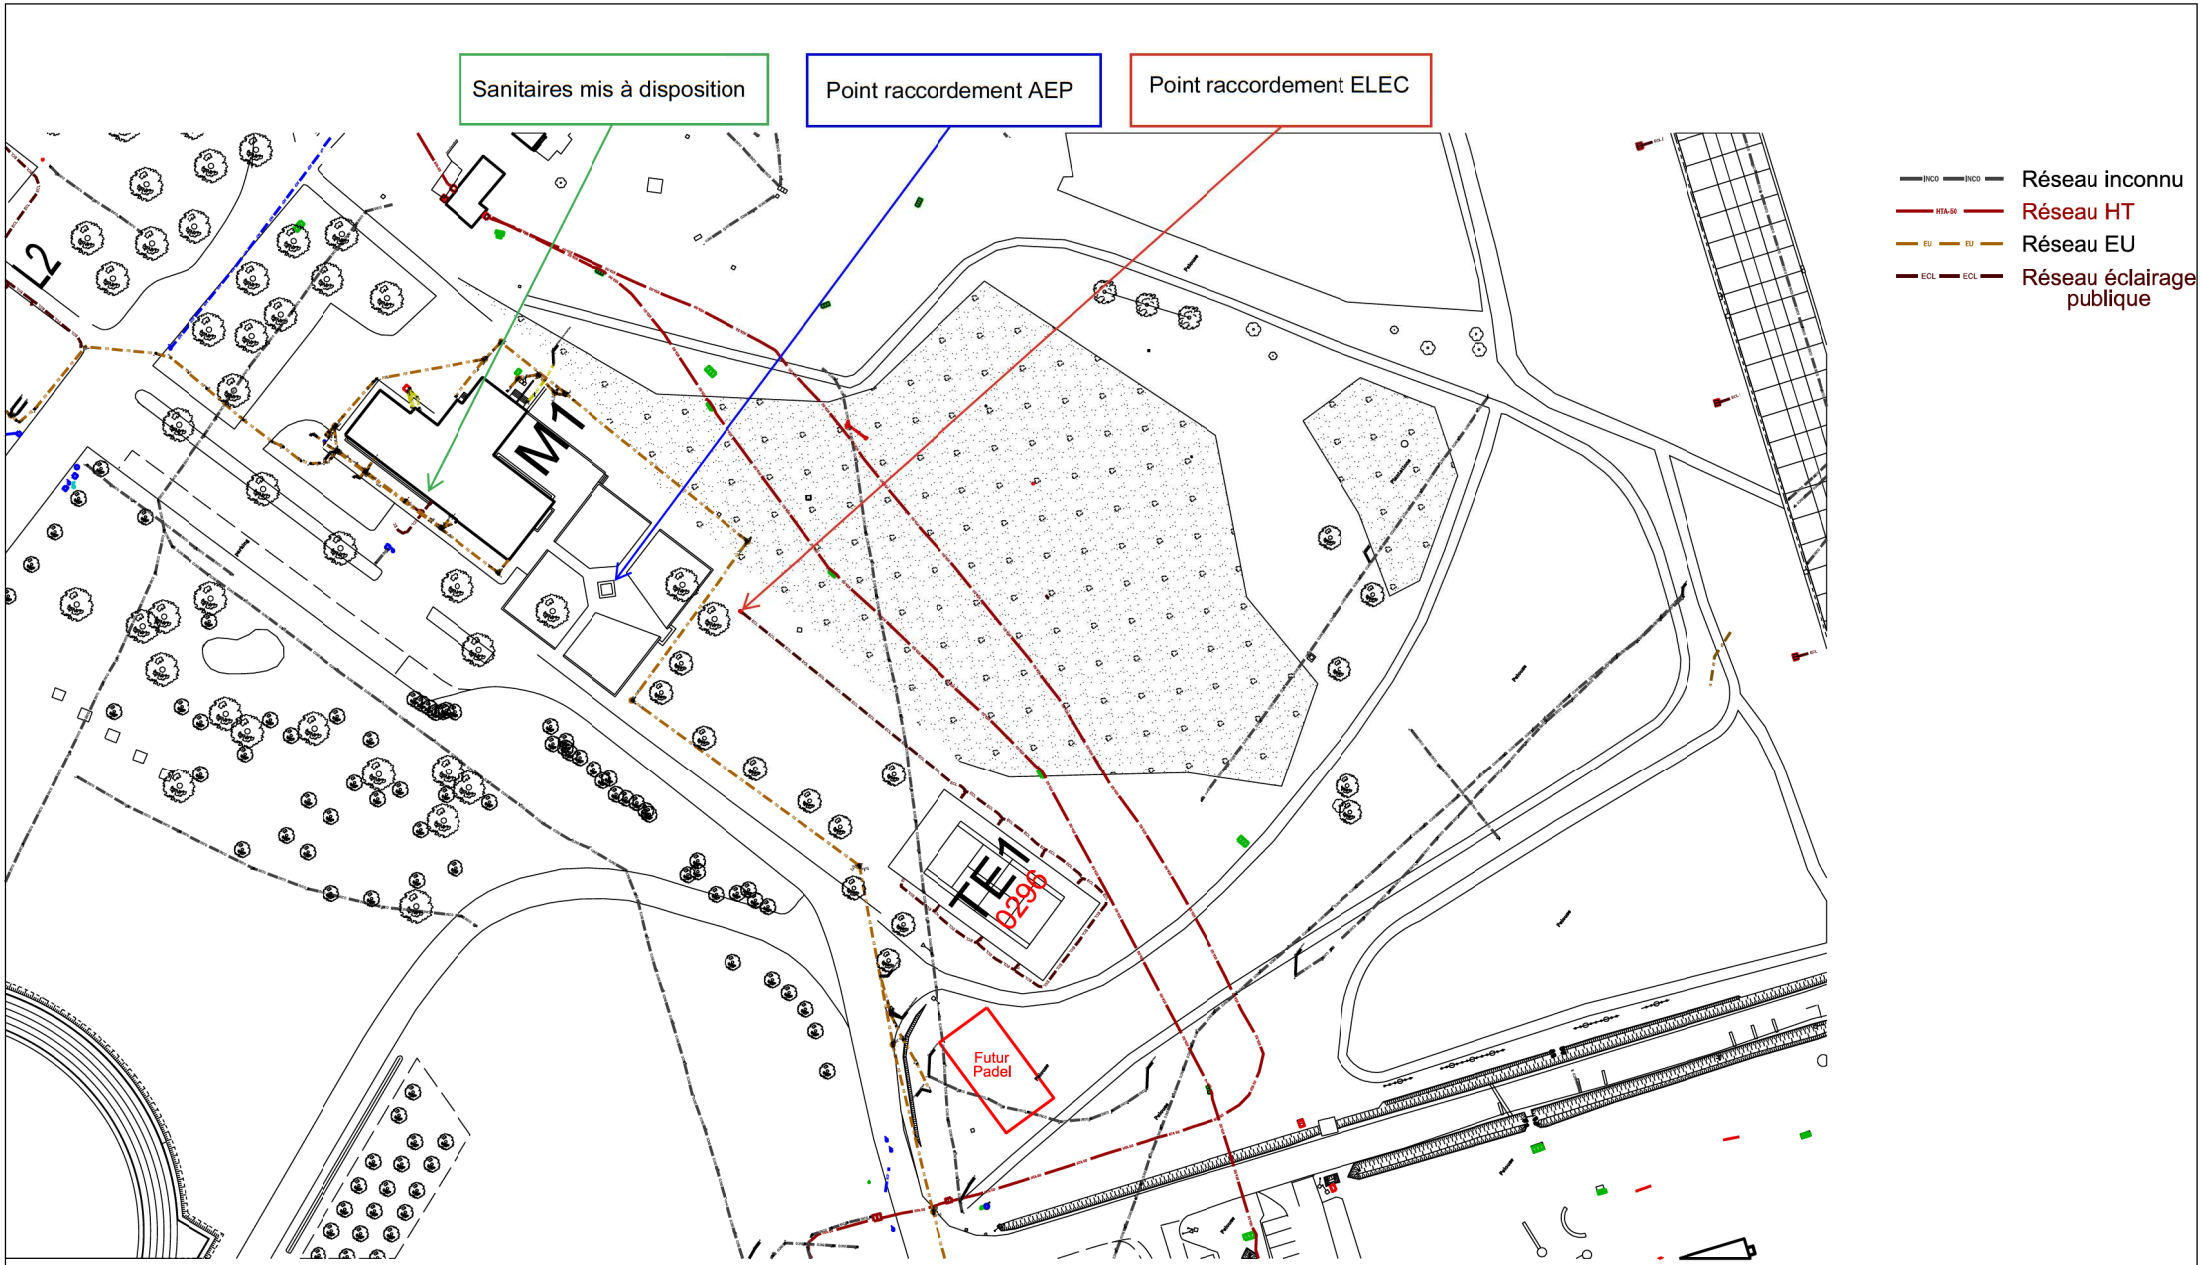


0 25 50 m

SID Sud-Est USID d'ISTRES	Chargé d'affaires : Adjudant BLANS	Orange (84) Base Aérienne 115 Création d'une aire de jeux type PADEL	Nom du fichier : Nom du fichier	MINISTÈRE DES ARMÉES ET DES ANCIENS COMBATTANTS Liberté Égalité Fraternité
	Dessiné par : Ludovic GENEAU	DCE	Numéro d'opération : Ident.Operation	
	Chef de l'USID d'ISTRE IC2MI KHAOUS Sylvain	Plan de masse partiel Implantation du futur PADEL Echelle : 1/1000	Date 09/09/2026 / Indice 0 / N° Ordre Ordre	SGA Secrétariat général pour l'administration