Autorisation de travaux

Bâtiment n°411 - Aménagement du niveau R+2

Adresse du terrain :

---

95 Bd Pinel,
69678 Bron

Maitre d'ouvrage :

CENTRE HOSPITALIER LE VINATIER

LE VINATIER
PSYCHIATRIE UNIVERSITAIRE
LYON MÉTROPOLE

BP 300 39 – 95 Boulevard Pinel
69678 BRON Cedex
SIRET 266 900 083 0012
M. Pascal MARIOTTI


Phase :	Plan N° :
Autorisation de travaux	**N° 1**
	Date :
	2026/05/26

Commentaires :

INFORMATION DU SITE

Parcelles :	Surfaces :	Surfaces Total :	Adresse :
000 A 1070	698 976 m2	698 976 m2	95 Bd Pinel, 69678 Bron


PLAN DE CADASTRE

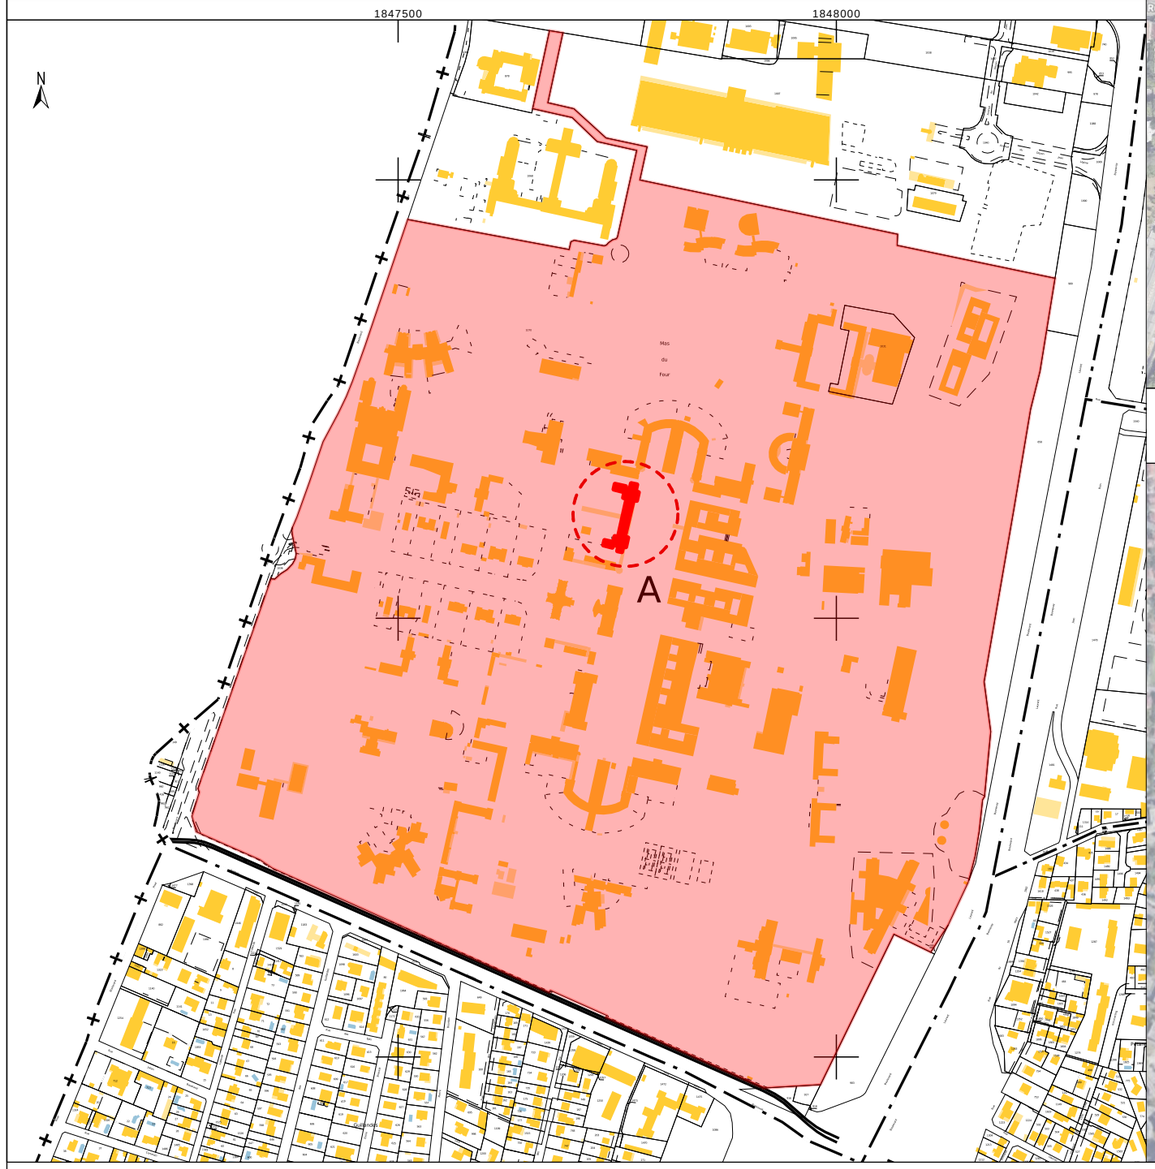

PLAN SATELLITE DE LA PARCELLE



PLAN DE LOCALISATION

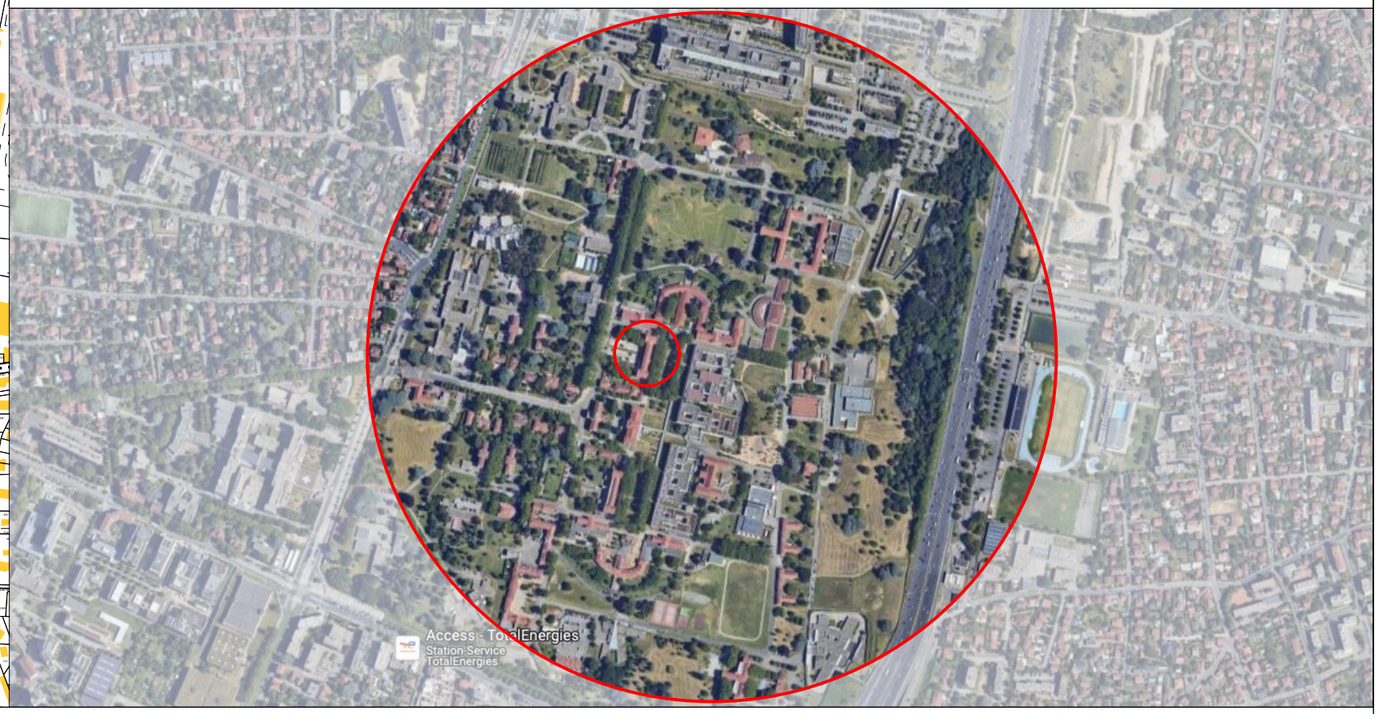


Phase :	Titre du plan :		Tél :	Maitre d'ouvrage :
Autorisation de travaux	**AT - Plan de Situation**		Mail :	**CENTRE HOSPITALIER LE VINATIER**
Projet :	Echelle :	Date :	Adresse du terrain :	
Bâtiment n°411 - Aménagement du niveau R+2	**1/7000**	**2026/05/26**	95 Boulevard Pinel 69678 BRON Cedex	BP 300 39 – 95 Boulevard Pinel 69678 BRON Cedex

LE VINATIER
PSYCHIATRIE UNIVERSITAIRE
LYON MÉTROPOLE

PLAN MASSE - ETAT DES LIEUX - 1/5000

TÈNEMENT CONCERNÉ :
1 parcelle


ZONE CONCERNÉE :
Aménagement BAT 411

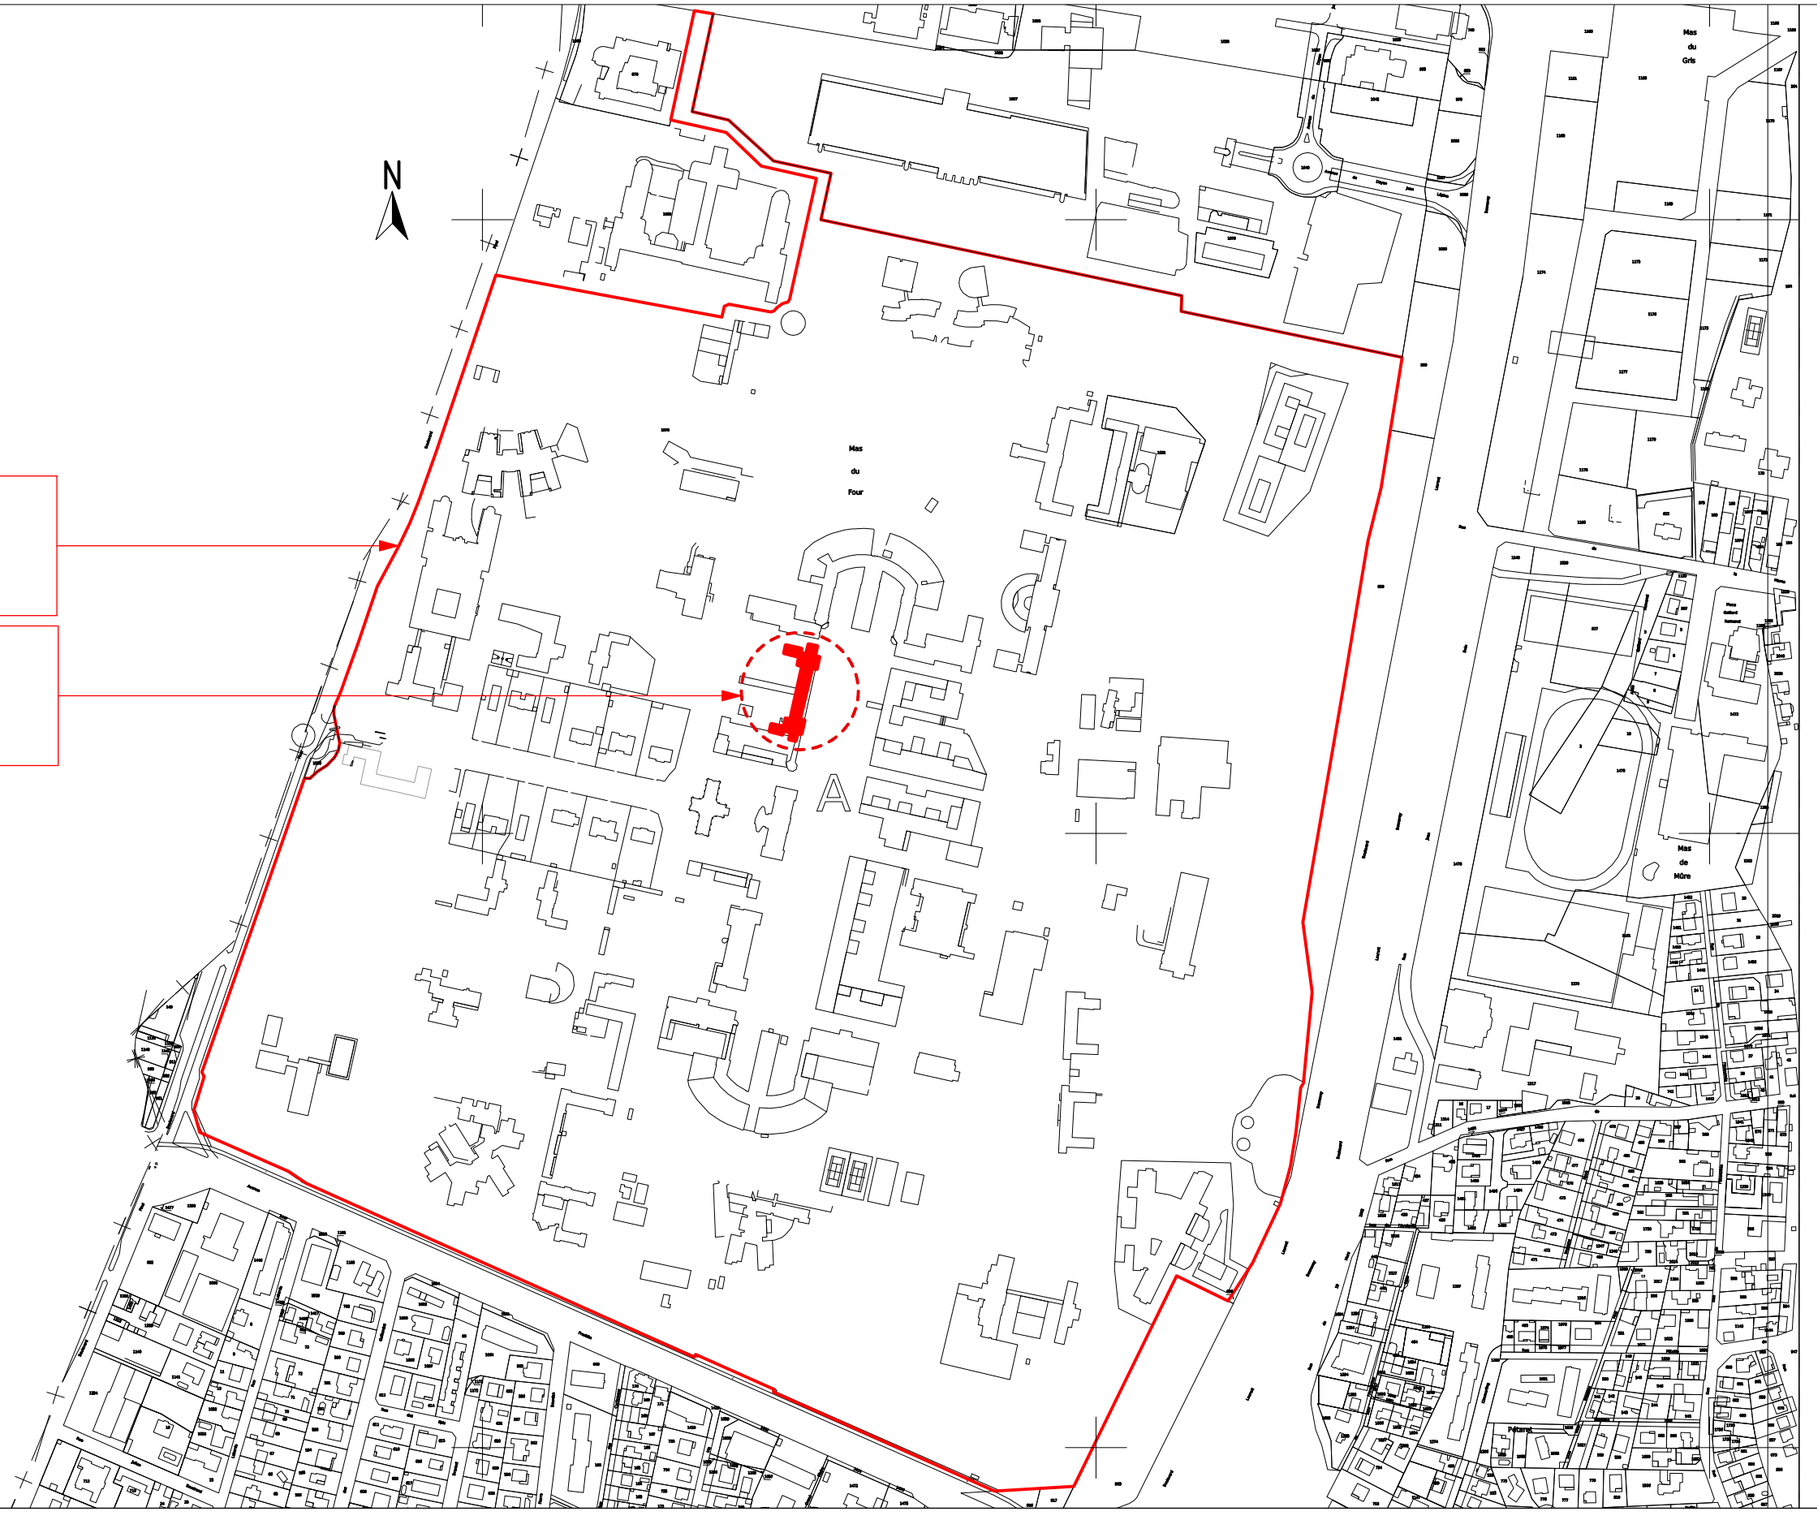

Phase :	Titre du plan :		Tél :	Maitre d'ouvrage :
Autorisation de travaux	**AT - Plan de masse - EDL**		Mail :	**CENTRE HOSPITALIER LE VINATIER**
			Adresse du terrain :	
Projet :	Echelle :	Date :	95 Boulevard Pinel 69678 BRON Cedex	BP 300 39 – 95 Boulevard Pinel 69678 BRON Cedex
Bâtiment n°411 - Aménagement du niveau R+2	**1/5000**	**2026/05/26**		


LE VINATIER
PSYCHIATRIE UNIVERSITAIRE
LYON MÉTROPOLE

PLAN MASSE - ETAT DES LIEUX - 1/400

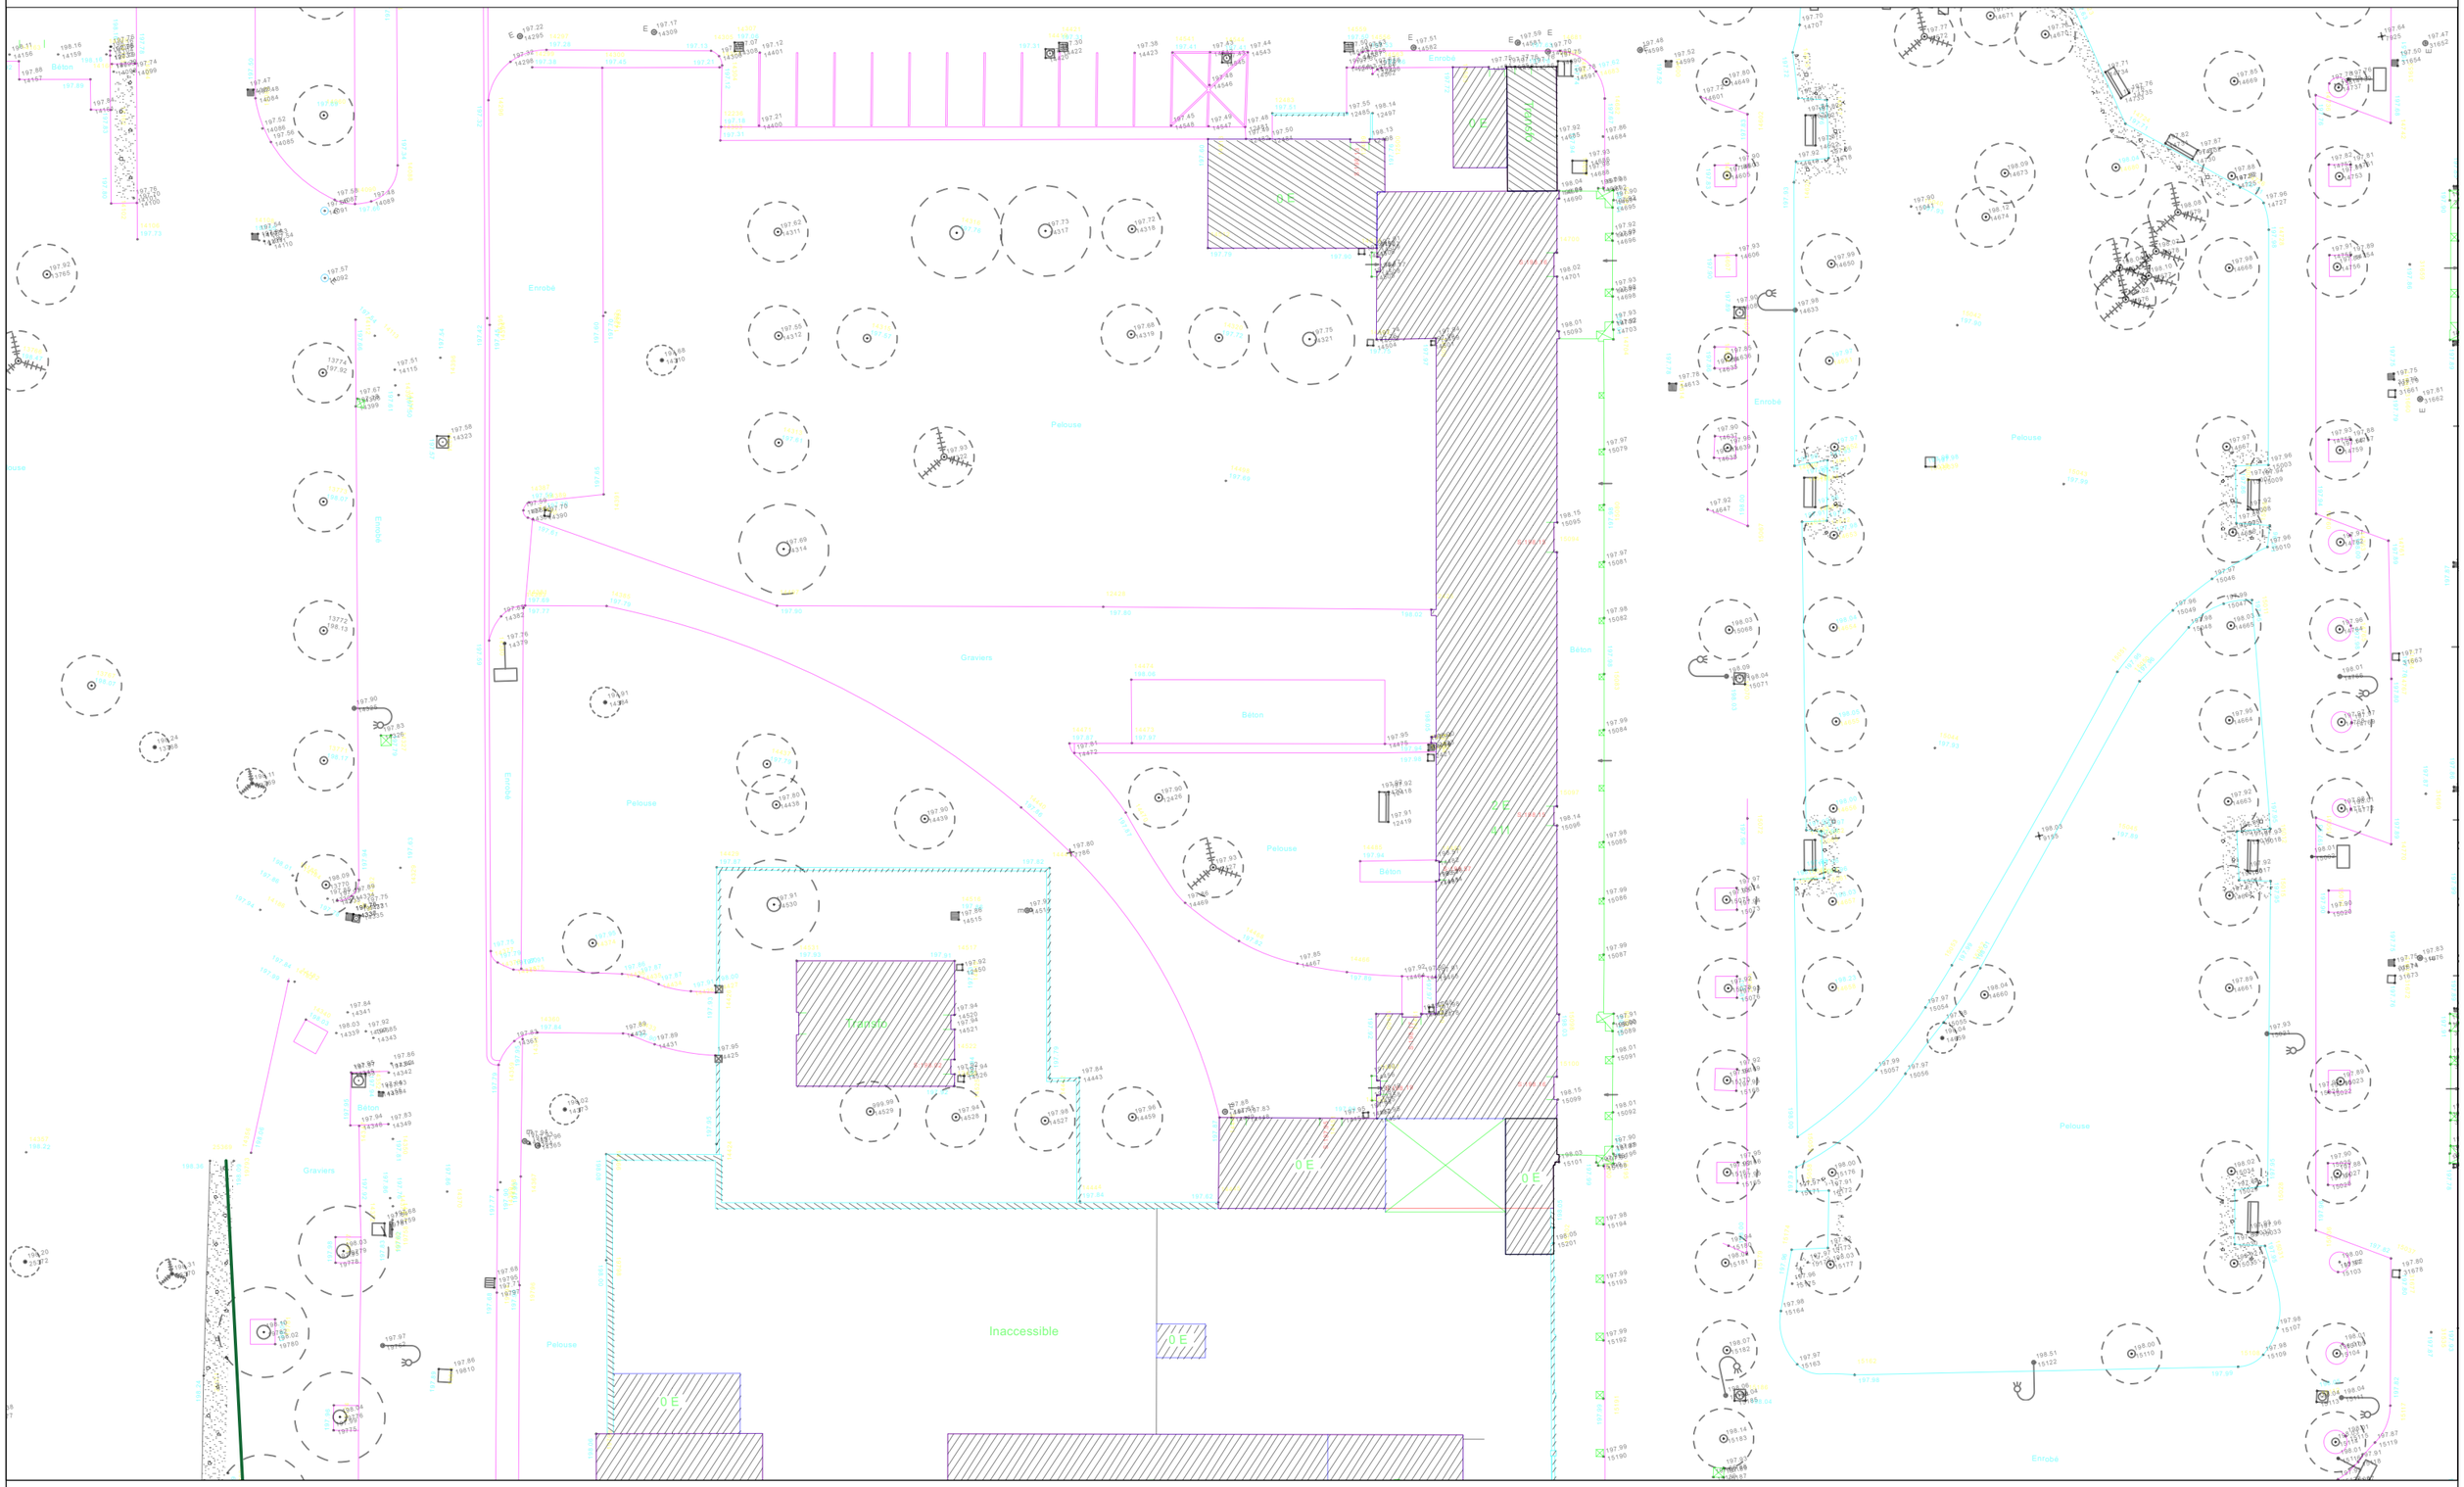


Phase : **Autorisation de travaux**	Titre du plan : **AT - Plan de masse - EDL**		Tél : Mail : Adresse du terrain :	Maitre d'ouvrage : **CENTRE HOSPITALIER LE VINATIER**
Projet : Bâtiment n°411 - Aménagement du niveau R+2	Echelle : **1/400**	Date : **2026/05/26**	95 Boulevard Pinel 69678 BRON Cedex	BP 300 39 – 95 Boulevard Pinel 69678 BRON Cedex LE VINATIER PSYCHIATRIE UNIVERSITAIRE LYON MÉTROPOLE

PLAN DE NIVEAU - RDC - EDL - 1/200

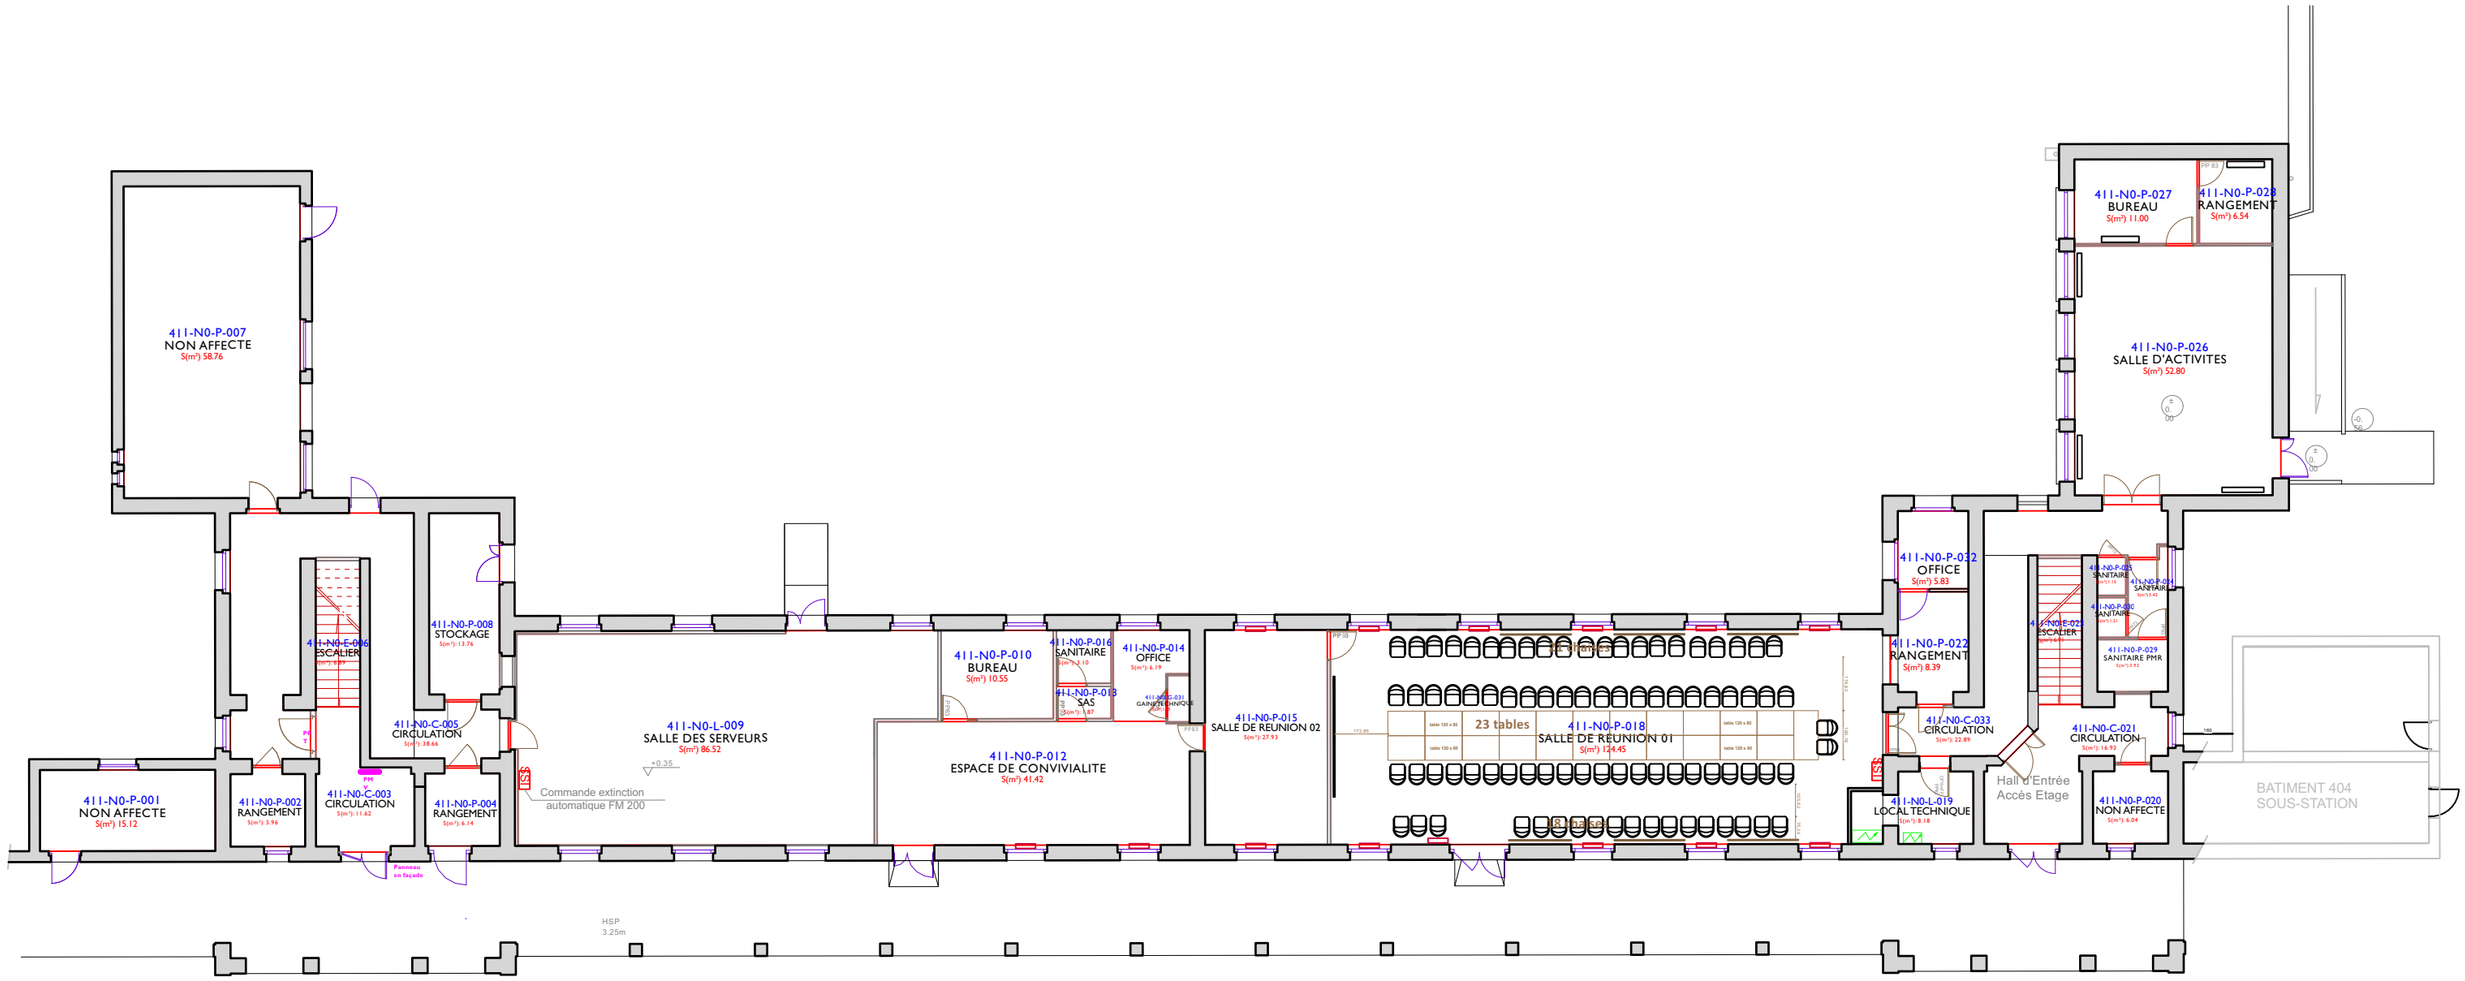

Phase : **Autorisation de travaux**	Titre du plan : **AT - Plan de niveaux - RDC - EDL**	Tél : Mail : Adresse du terrain : 95 Boulevard Pinel 69678 BRON Cedex	Maitre d'ouvrage : **CENTRE HOSPITALIER LE VINATIER** BP 300 39 – 95 Boulevard Pinel 69678 BRON Cedex
Projet : Bâtiment n°411 - Aménagement du niveau R+2	Echelle : **1/200** — Date : **2026/05/26**		LE VINATIER PSYCHIATRIE UNIVERSITAIRE LYON MÉTROPOLE


PLAN DE NIVEAU - R+1 - EDL - 1/200

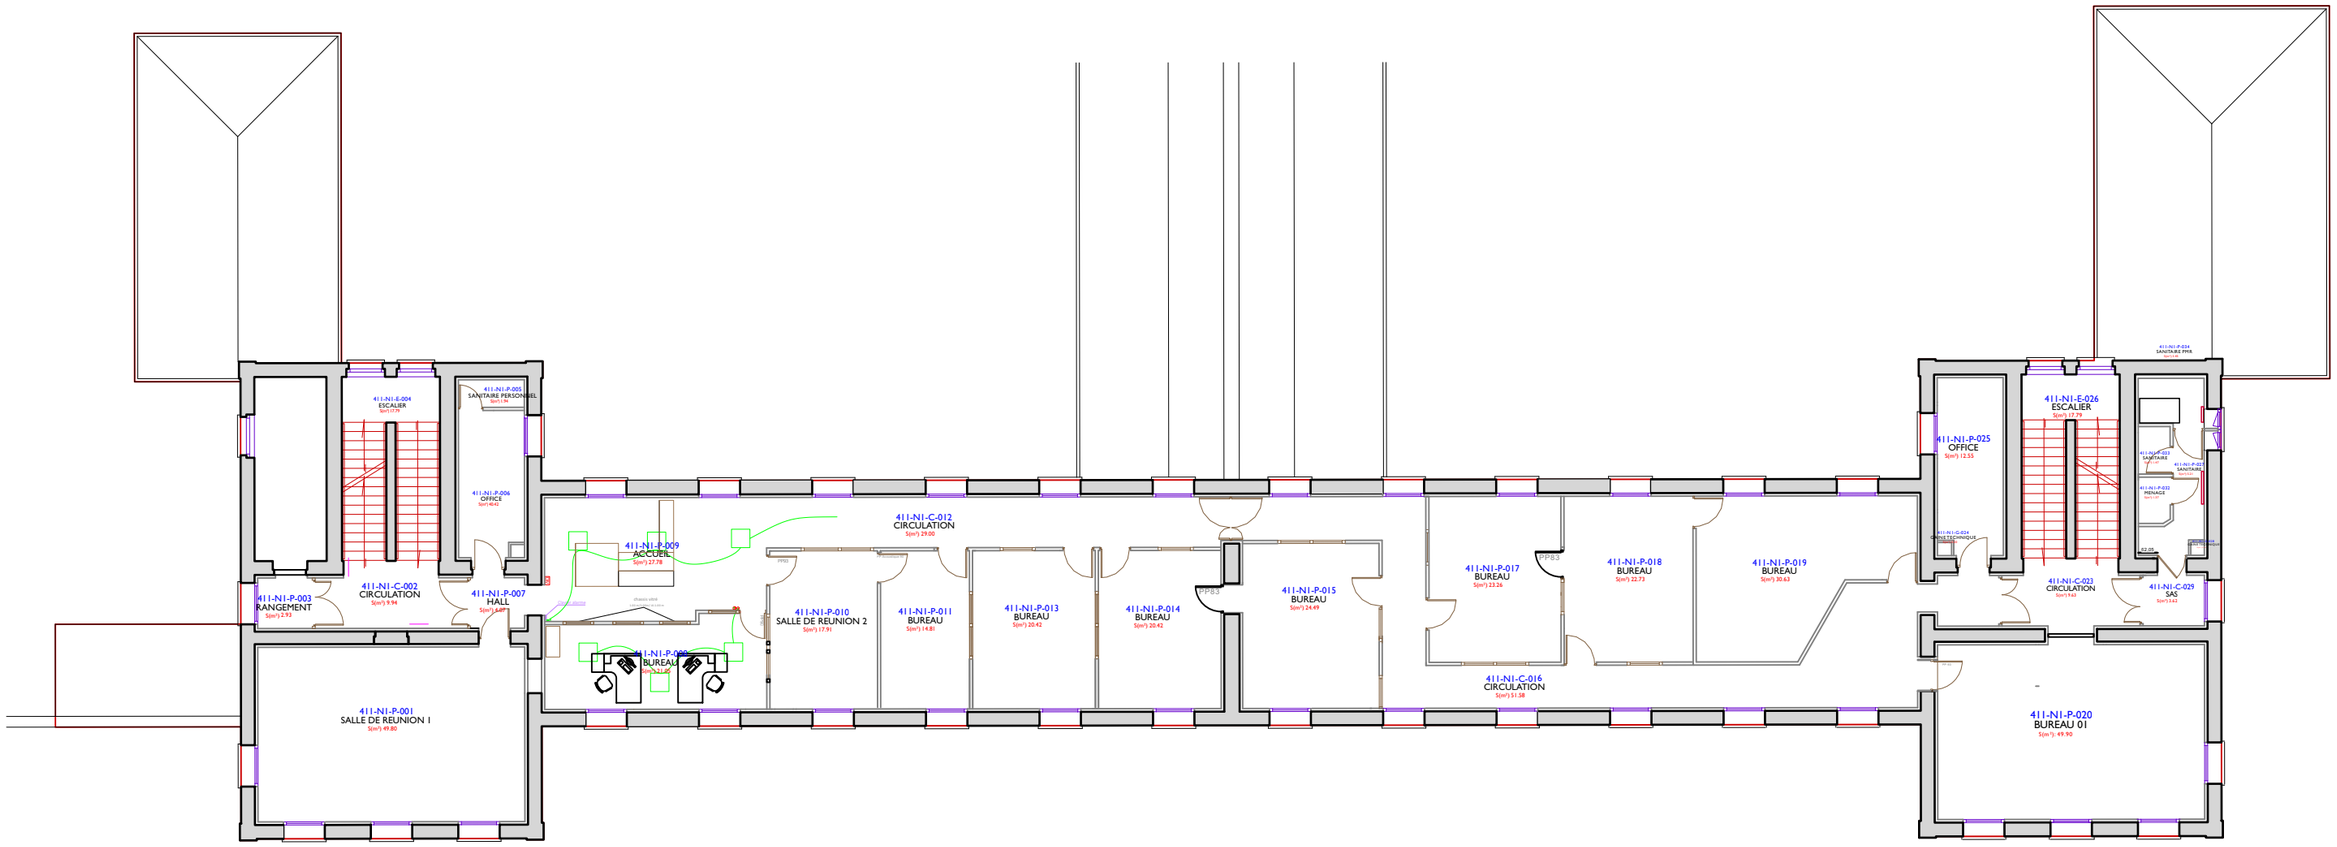

Phase :	Titre du plan :		Tél :	Maitre d'ouvrage :
Autorisation de travaux	**AT - Plan de niveaux - R+1 - EDL**		Mail :	**CENTRE HOSPITALIER LE VINATIER**
			Adresse du terrain :	
Projet :	Echelle :	Date :	95 Boulevard Pinel 69678 BRON Cedex	BP 300 39 – 95 Boulevard Pinel 69678 BRON Cedex
Bâtiment n°411 - Aménagement du niveau R+2	**1/200**	**2026/05/26**		

LE VINATIER
PSYCHIATRIE UNIVERSITAIRE
LYON MÉTROPOLE


PLAN DE NIVEAU - R+2 - EDL - 1/200

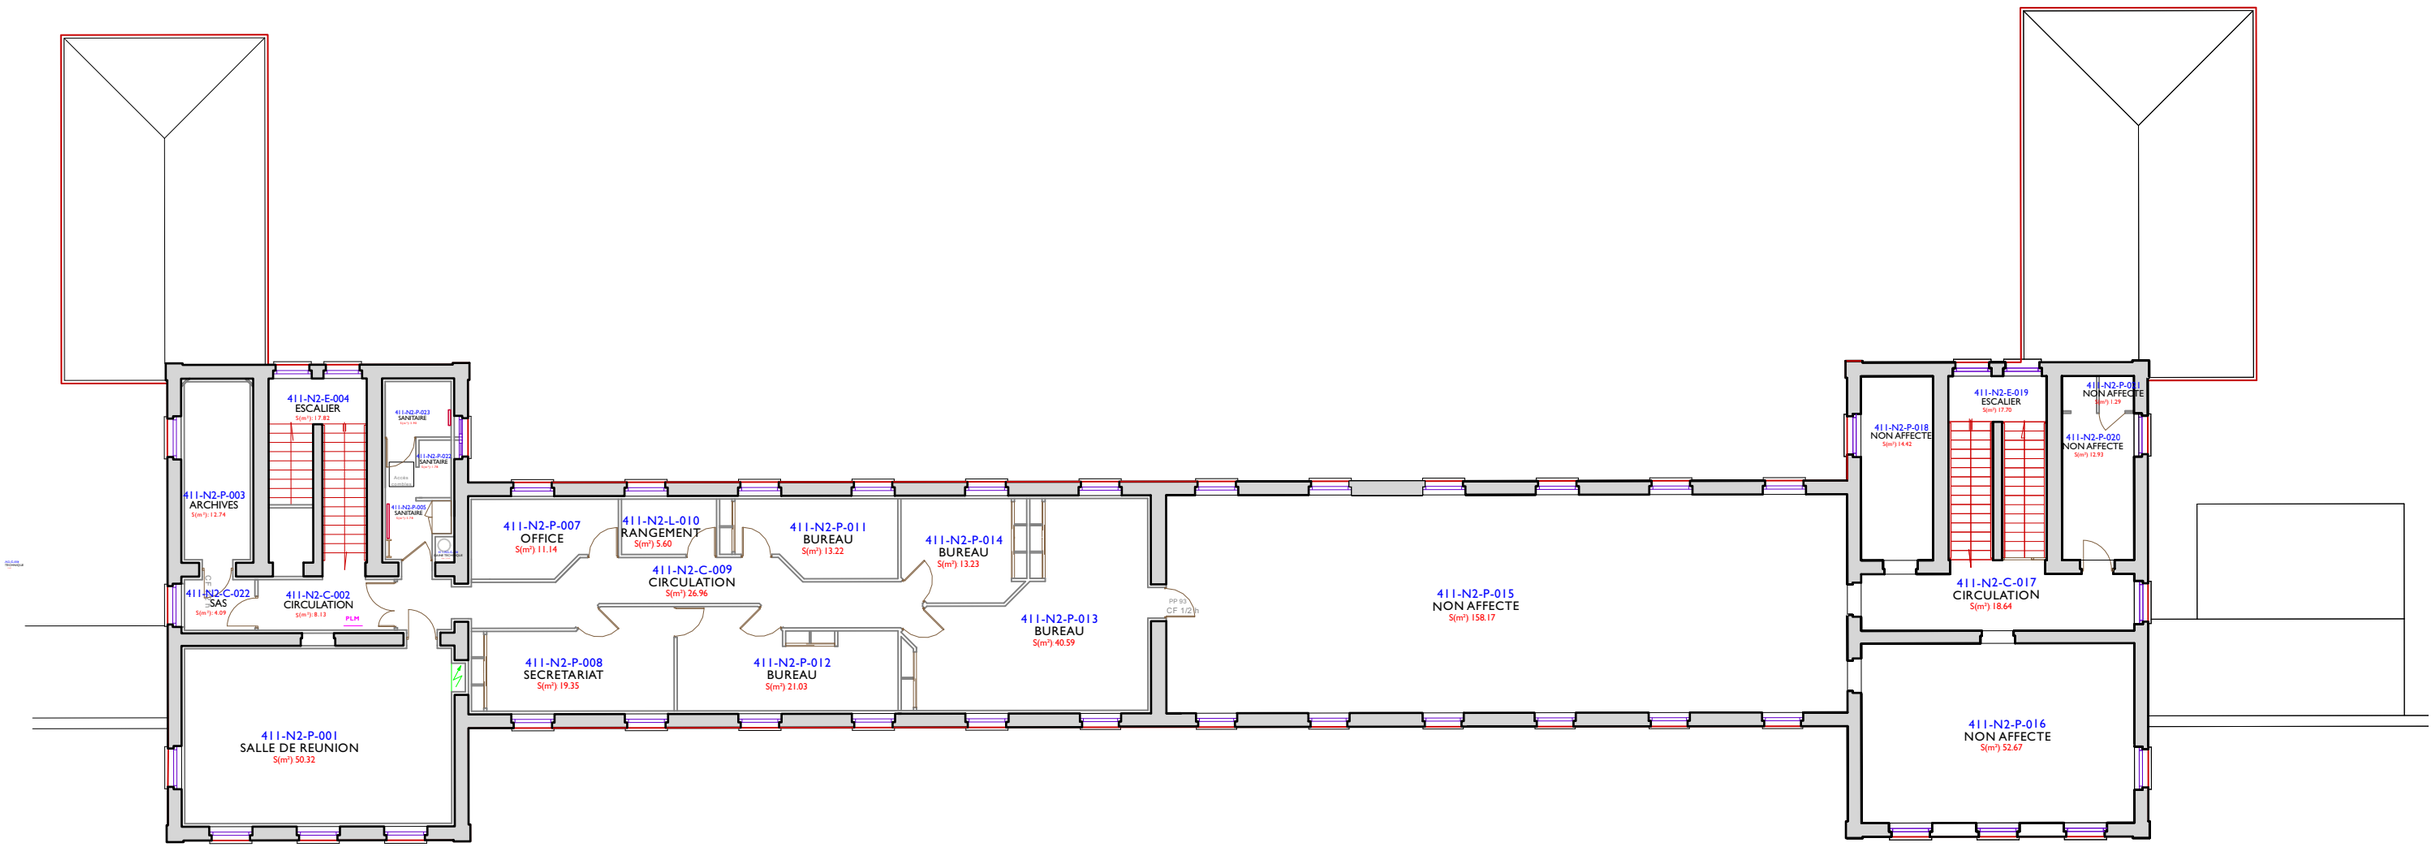

Phase : **Autorisation de travaux**	Titre du plan : **AT - Plan de niveaux - R+2 - EDL**		Tél :	Maitre d'ouvrage : **CENTRE HOSPITALIER LE VINATIER**
			Mail :	
			Adresse du terrain :	
Projet : Bâtiment n°411 - Aménagement du niveau R+2	Echelle : **1/200**	Date : **2026/05/26**	95 Boulevard Pinel 69678 BRON Cedex	BP 300 39 – 95 Boulevard Pinel 69678 BRON Cedex

LE VINATIER
PSYCHIATRIE UNIVERSITAIRE
LYON MÉTROPOLE

PLAN DE NIVEAU - R+2 - PRO - 1/200

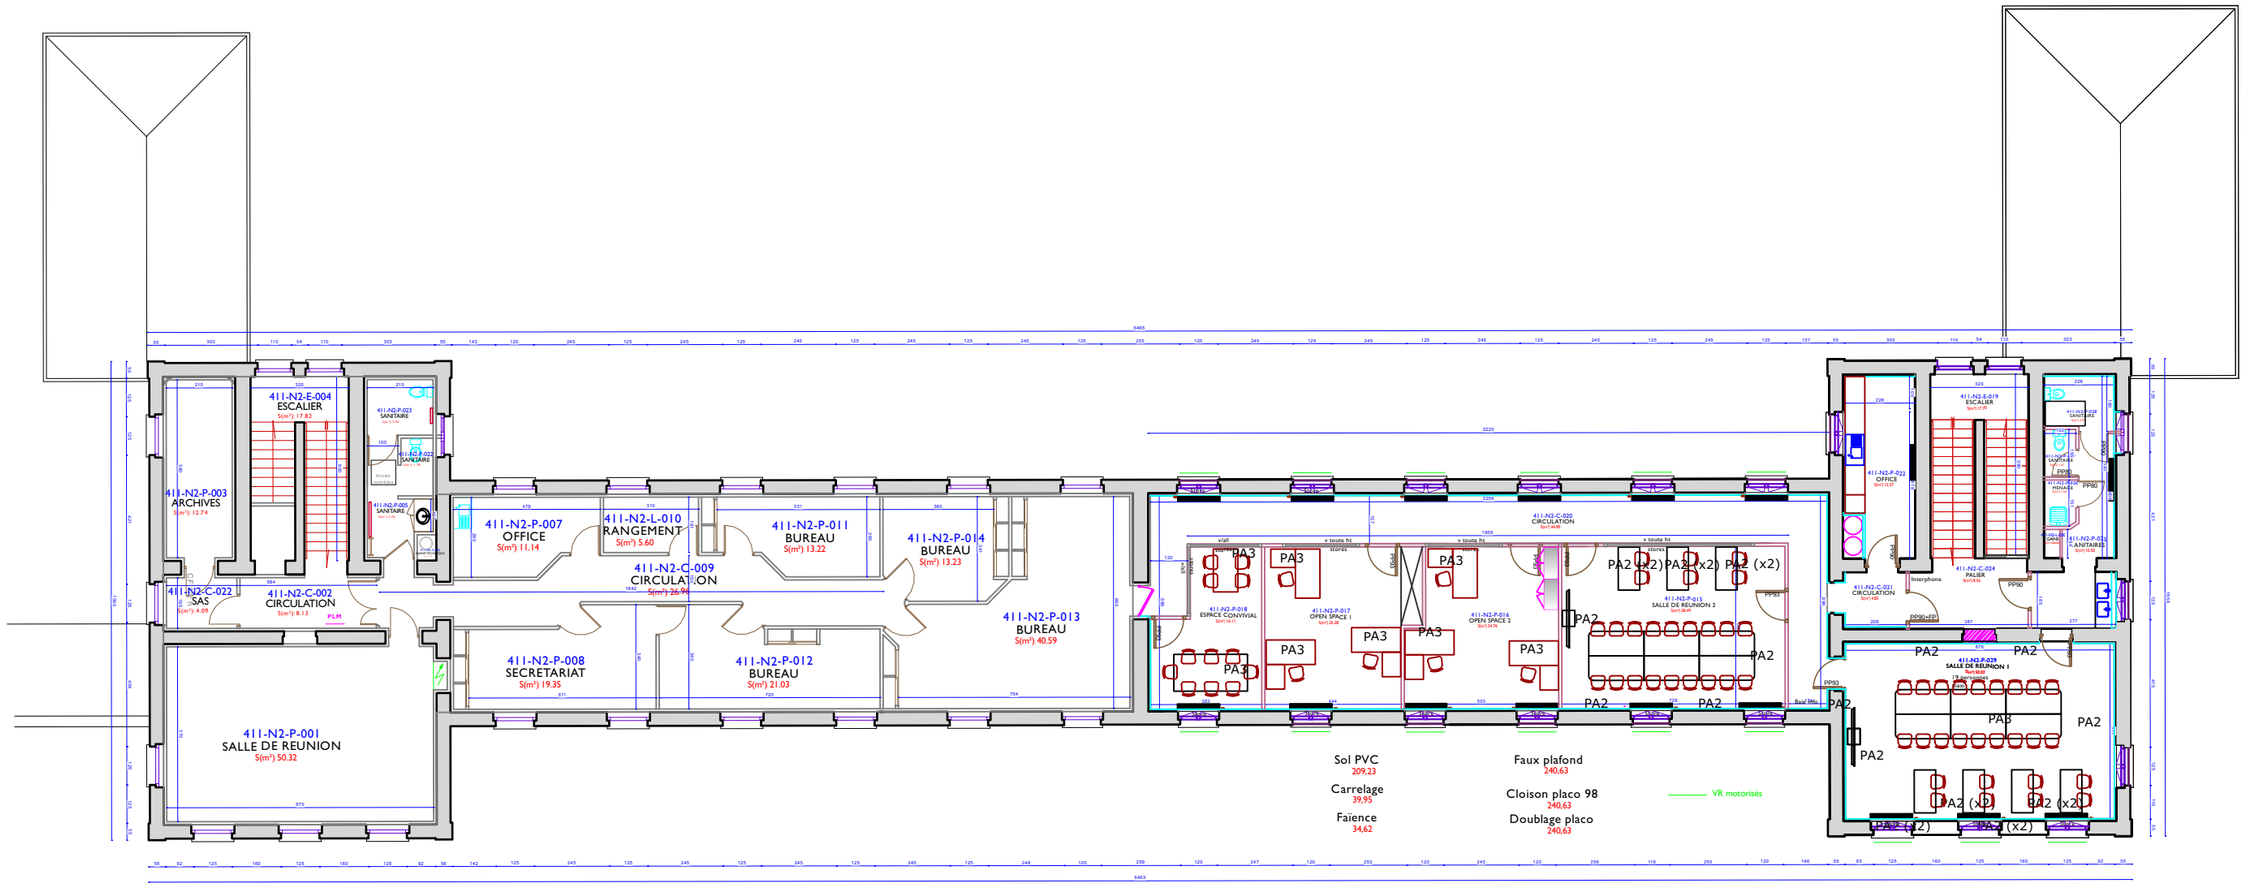


Etat projeté

Phase : **Autorisation de travaux**	Titre du plan : **AT - Plan de niveaux - R+2 - PRO**		Tél : Mail : Adresse du terrain : 95 Boulevard Pinel 69678 BRON Cedex	Maitre d'ouvrage : **CENTRE HOSPITALIER LE VINATIER** BP 300 39 – 95 Boulevard Pinel 69678 BRON Cedex
Projet : Bâtiment n°411 - Aménagement du niveau R+2	Echelle : **1/200**	Date : **2026/05/26**		

LE VINATIER
PSYCHIATRIE UNIVERSITAIRE
LYON MÉTROPOLE

PLAN DE NIVEAU - R+2 - PRO - 1/100

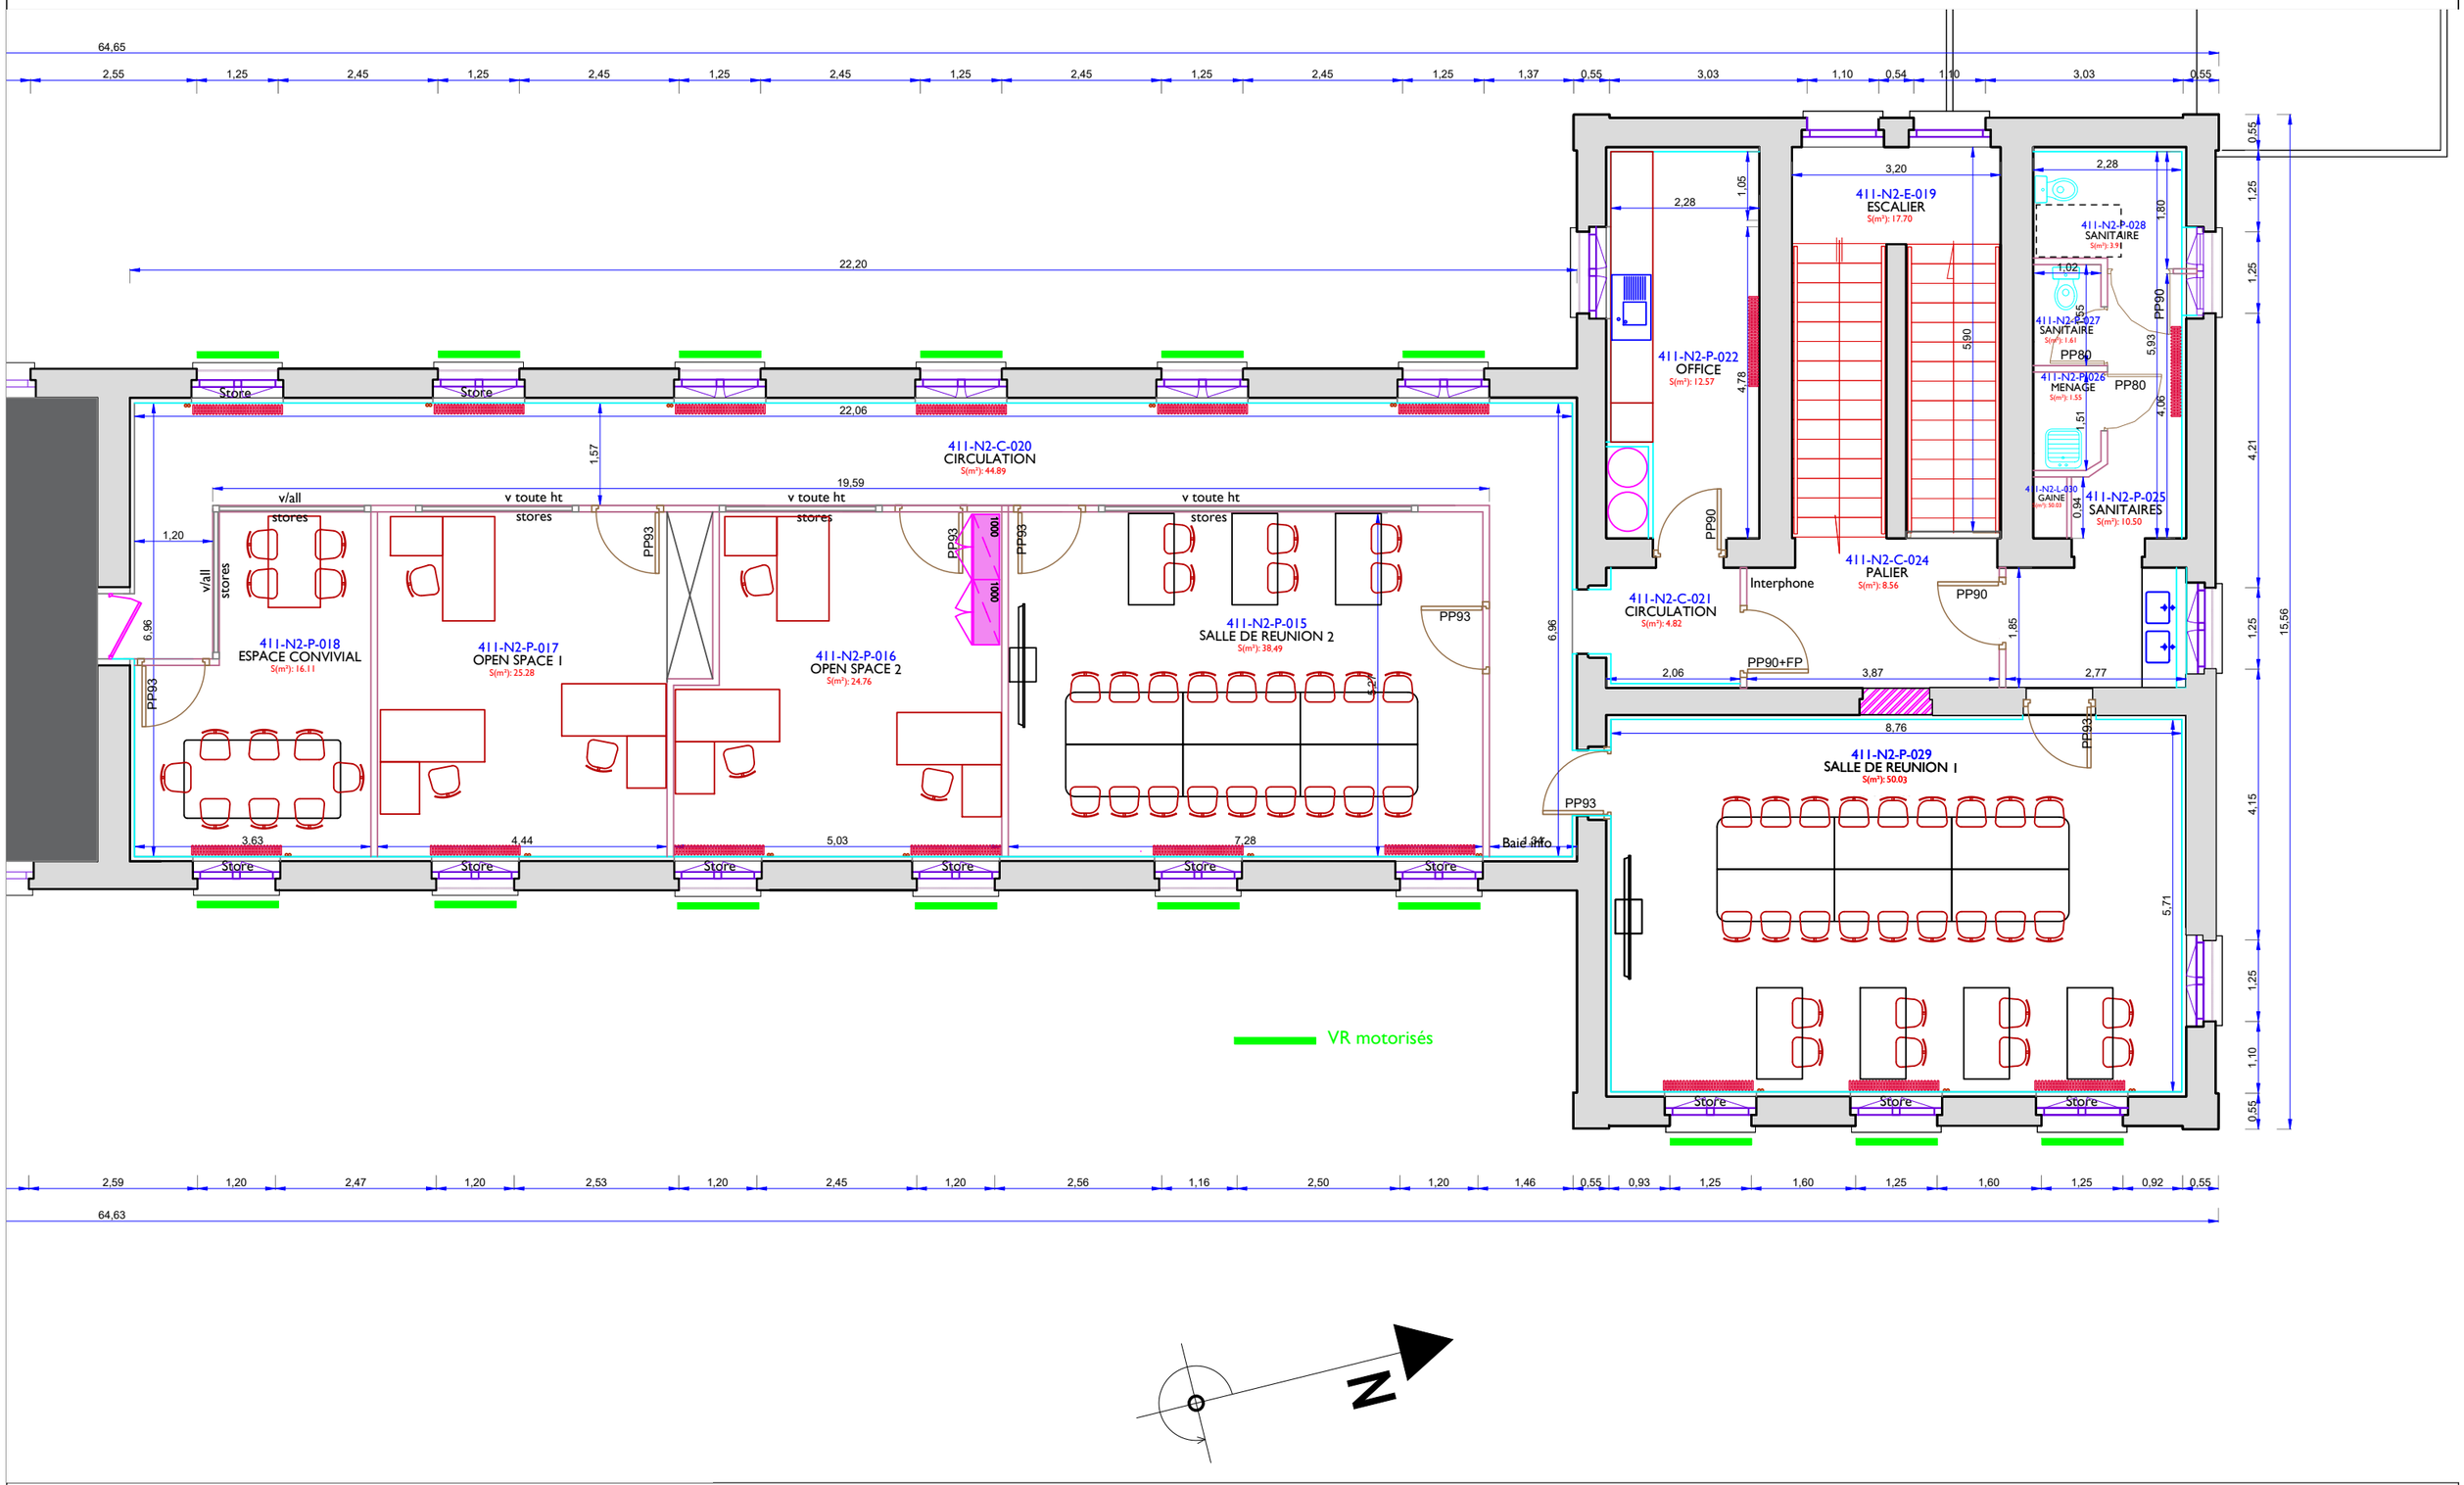

Phase :	Titre du plan :		Tél :	Maitre d'ouvrage :
Autorisation de travaux	**AT - Plan de niveaux - R+2 - PRO**		Mail :	**CENTRE HOSPITALIER LE VINATIER**
			Adresse du terrain :	
Projet :	Echelle :	Date :	95 Boulevard Pinel 69678 BRON Cedex	BP 300 39 – 95 Boulevard Pinel 69678 BRON Cedex
Bâtiment n°411 - Aménagement du niveau R+2	**1/100**	**2026/05/26**		

LE VINATIER
PSYCHIATRIE UNIVERSITAIRE
LYON MÉTROPOLE

ENVIRONNEMENT


ENVIRONNEMENT PROCHE n°1



ENVIRONNEMENT PROCHE n°2



PLAN POSITIONNEMENT PHOTO

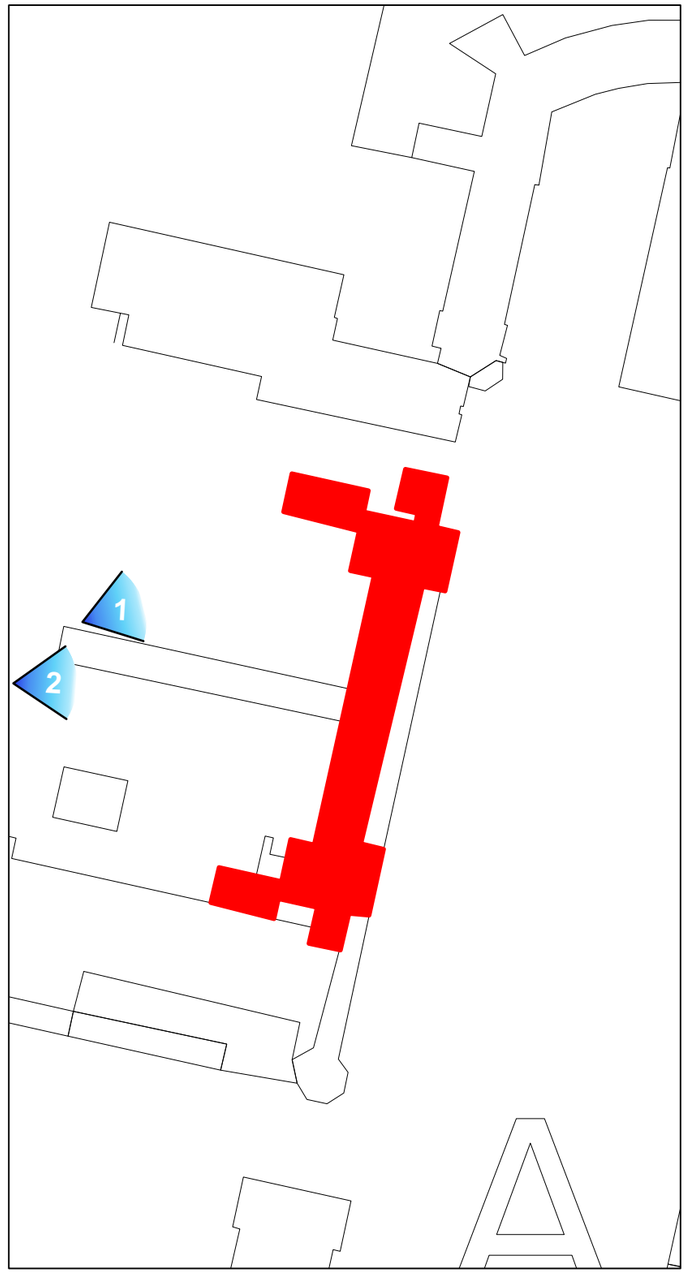

Phase :	Titre du plan :		Tél :	Maitre d'ouvrage :
Autorisation de travaux	**AT - Environnement du projet - Proche**		Mail :	**CENTRE HOSPITALIER LE VINATIER**
Projet :	Echelle :	Date :	Adresse du terrain :	BP 300 39 – 95 Boulevard Pinel 69678 BRON Cedex
Bâtiment n°411 - Aménagement du niveau R+2		**2026/05/26**	95 Boulevard Pinel 69678 BRON Cedex	

LE VINATIER
PSYCHIATRIE UNIVERSITAIRE
LYON MÉTROPOLE

ENVIRONNEMENT

ENVIRONNEMENT LOINTAIN



ENVIRONNEMENT LOINTAIN



PLAN POSITIONNEMENT PHOTO



Phase :	Titre du plan :		Tél :	Maitre d'ouvrage :
Autorisation de travaux	**AT - Environnement du projet - Lointain**		Mail :	**CENTRE HOSPITALIER LE VINATIER**
			Adresse du terrain :	
Projet :	Echelle :	Date :	95 Boulevard Pinel 69678 BRON Cedex	BP 300 39 – 95 Boulevard Pinel 69678 BRON Cedex
Bâtiment n°411 - Aménagement du niveau R+2		**2026/05/26**		

LE VINATIER
PSYCHIATRIE UNIVERSITAIRE
LYON MÉTROPOLE