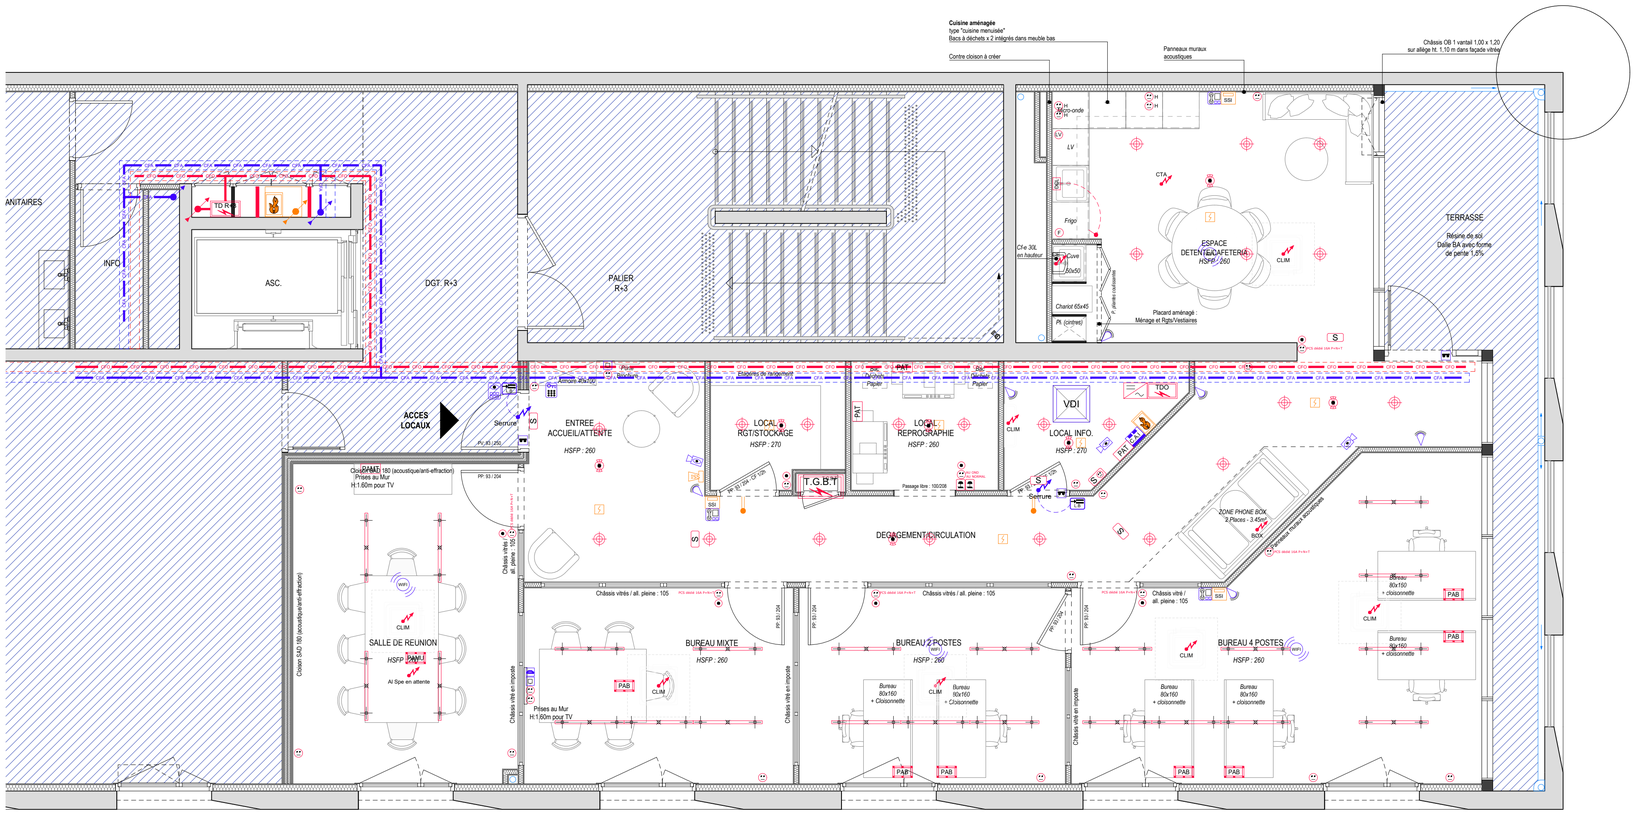


CFO CFA - LEGENDE EQUIPEMENTS

	INTERRUPTEUR DOUBLE ALLUMAGE
	BOUTON POUSSOIR GRADATEUR + FORCAGE ARRET
	TYPE 1: DETECTEUR DE PRESCENCE AUTRES LOCAUX
	PC 16A P+N+T
LV	PC 20A P+N+T LAVE VAISSELLE
F	PC 16A P+N+T FRIGO
PC H	PC 16A P+N+T H 1.20 m
PAT	POSTE DE TRAVAIL AU MUR : 2 PC 16A P+N+T + 1 RJ45
PAMT	POSTE DE TRAVAIL AU MUR : 2 PC 16A P+N+T + 1 RJ45 + 1 HDMI
T.PAT	POSTE DE TRAVAIL AU SOL : 5 PC 16A P+N+T + 1 RJ45 + 1 USB A/C
PAUX	POSTE DE TRAVAIL AU SOL : 2 PC 16A P+N+T + 1 RJ45 + 1 USB A/C + HDMI
ELKX	ATTENTE ELECTRIQUE
	COUPURE D'URGENCE
T.G.B.T	T.G.B.T
ONDU	ONDULEUR
S	BLOC AUTONOME D'ECLAIRAGE DE SECURITE
S PORT	BLOC AUTONOME D'ECLAIRAGE DE SECURITE PORTABLE
A	BLOC AUTONOME D'AMBIANCE DE SECURITE
	LUMINAIRE TYPE 1: SUSPENSION LED AVEC DETECTION INTEGREE
	LUMINAIRE TYPE 2: SPOT LED ENCASTRE
	CDC CFO
VDI	BAIE VDI
CAT	CENTRALE ANTI INTRUSION
PVI	PLATINE VIDEOPHONE
CVI	COMBINE INTERIEUR VIDEOPHONIE
CLAV	CLAVIER DE MISE EN / HORS SERVICE ALARME ANTI INTRUSION
LB	LECTEUR DE BADGE
Gâche / Ventouse	ALIMENTATION GACHE / VENTOUSE
	CONTACT DE FEUILLURE
	DETECTEUR BI-VOLUMETRIQUE
	CAMERA
	PRISE RJ45
	PRISE HDMI
WIFI	BORNE WIFI
	CDC CFA
	CENTALE SSI
SSI	REPORT CENTALE SSI
	DECTECTEUR AUTOMATIQUE D'INCENDIE
DAI	DECLENCHEUR MANUEL
DS	DIFFUSEUR SONORE D'ALARME GENERALE INCENDIE (DS)
	FLASH LUMINEUX D'ALARME INCENDIE
	INDICATEUR D'ACTION

RELOCALISATION DU SITE D'AJACCIO DE LA DIRECTION REGIONALE CORSE

Cours Napoléon - Ajaccio

M25-050

Maitre d'ouvrage :

CAISSE DES DEPOTS
95 Cours Napoléon
20000 AJACCIO

Maitre d'œuvre :

PINELLI Architecture
2 Avenue de Paris
20000 AJACCIO
Tél : 04.95.21.74.75
email : marc.pinelli@orange.fr

Phase :	Lot :		
DCE	EL	01	-

Désignation :

Electricité CFO CFA
Plan d'installation

Echelle : 1/50 **Date : Sept. 2026**

Ind.	Date	Description
0	22/06/26	Edition originale
1	17/09/26	Prise en compte remarques BC

MC2A Ingénierie
Immeuble le Floride
Résidence les eucalyptus
Rue 1er bataillon de choc
20090 AJACCIO