C.N.C.

7 bis Rue Alexandre TURPAULT

78390 BOIS D'ARCY CEDEX

IND.	OBJET DE LA MODIFICATION	Numéro CERTIF.	ETUDE	VERIF. APPRO.	DATE
D	MAJ suite réadressage des MEA		STE	DPA	06/11/12
C	MAJ suite ajout désenfumage		GLH	DPA	02/03/12
B	Mise à jour suite essai du 07/05/11		PHR	DPA	31/05/11
A	Emission du document		ESE	DPA	27/07/10

Document propriété de Siemens S.A.S.

Indice :	A	B	C	D			
N° Affaire :	60CO-0000907	60CO-0000897					

Destination : **C.N.C. - BOIS D'ARCY - BAT. D - TOUS NIVEAUX - ZA03**

Désignation : **Implantation Asservissements**

SIEMENS

Building Technologies

Agence ANTONY
12, avenue Léon Harmel BP95
92164 ANTONY Cedex
Telephone : 01.55.59.45.00
Fax : 01.55.59.47.71
www.sbt.siemens.com/fr

Fire Safety

Numéro de carnet : **780020-P027** *Echelle :* **1/200**

Numéro d'affaire : **60CO-0000897**

Suivie par : **DPA** *Fichier D.A.O :* **780020-P027.dwg** *Page :* **1**

A3PO-105-002C - Gabarit 4 calques

PAGE	DESIGNATION	INDICES A	B	C	D	E	F	G	H	I
01	PAGE DE GARDE	X	X	X	X					
02	LISTE DES FOLIOS	X	X	X	X					
03	LEGENDE	X		X	X					
04	IMPLANTATION ASSERVISSEMENTS - BAT. D - 1er S/Sol	X	X							
05	IMPLANTATION ASSERVISSEMENTS - BAT. D - RDC	X	X		X					
06	IMPLANTATION ASSERVISSEMENTS - BAT. D - R+1	X	X	X	X					
07	IMPLANTATION ASSERVISSEMENTS - BAT. D - R+2	X	X	X	X					
08	IMPLANTATION ASSERVISSEMENTS - BAT. D - R+3	X	X	X	X					
09	IMPLANTATION ASSERVISSEMENTS - BAT. D - R+4	X	X	X	X					
10	IMPLANTATION ASSERVISSEMENTS - BAT. D - TERRASSE	X	X	X	X					

PAGE	DESIGNATION	INDICES A	B	C	D	E	F	G	H	I

SIEMENS

C.N.C. - BOIS D'ARCY - BAT. D - TOUS NIVEAUX - ZA03


LISTE DES FOLIOS

60CO-0000897 C

INFO: 780020-P027.dwg B


PAGE: 02 A D

LEGENDE

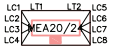
Qté		Désignation
10		Module élèctronique adressable 24V Type MEA20-24
1		Boite de jonction SSI
18		Diffuseur d'evacuation sonore et lumineux type Rolp-Solista
16		Volet de désenfumage
1		Coffret de relayage
1		Alarme Technique
1		Commande de réarmement
		Câble 2x1,5 CR1-C1 (Sauf si spécifié)
		Câble 1p8/10e CR1-C1 (Sauf si spécifié)
		Câbles 1p.8/10° CR1 + 2x6² CR1 (Sauf si spécifié)

SIEMENS	C.N.C. - BOIS D'ARCY - BAT. D - TOUS NIVEAUX - ZA03	60CO-0000897 C
	LEGENDE	INFO: 780020-P027.dwg
		PAGE: 03 A D

ZA03

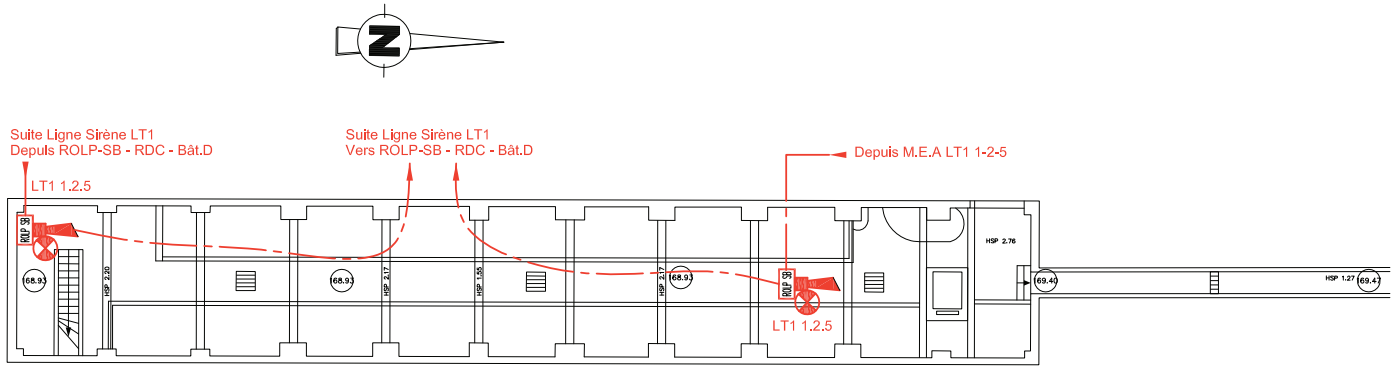

SIEMENS	C.N.C. - BOIS D'ARCY - BAT. D - TOUS NIVEAUX - ZA03	60CO-0000897
	IMPLANTATION ASSERVISSEMENTS - BAT. D - 1er S/Sol	INFO: 780020-P027.dwg B
		PAGE: 04 A

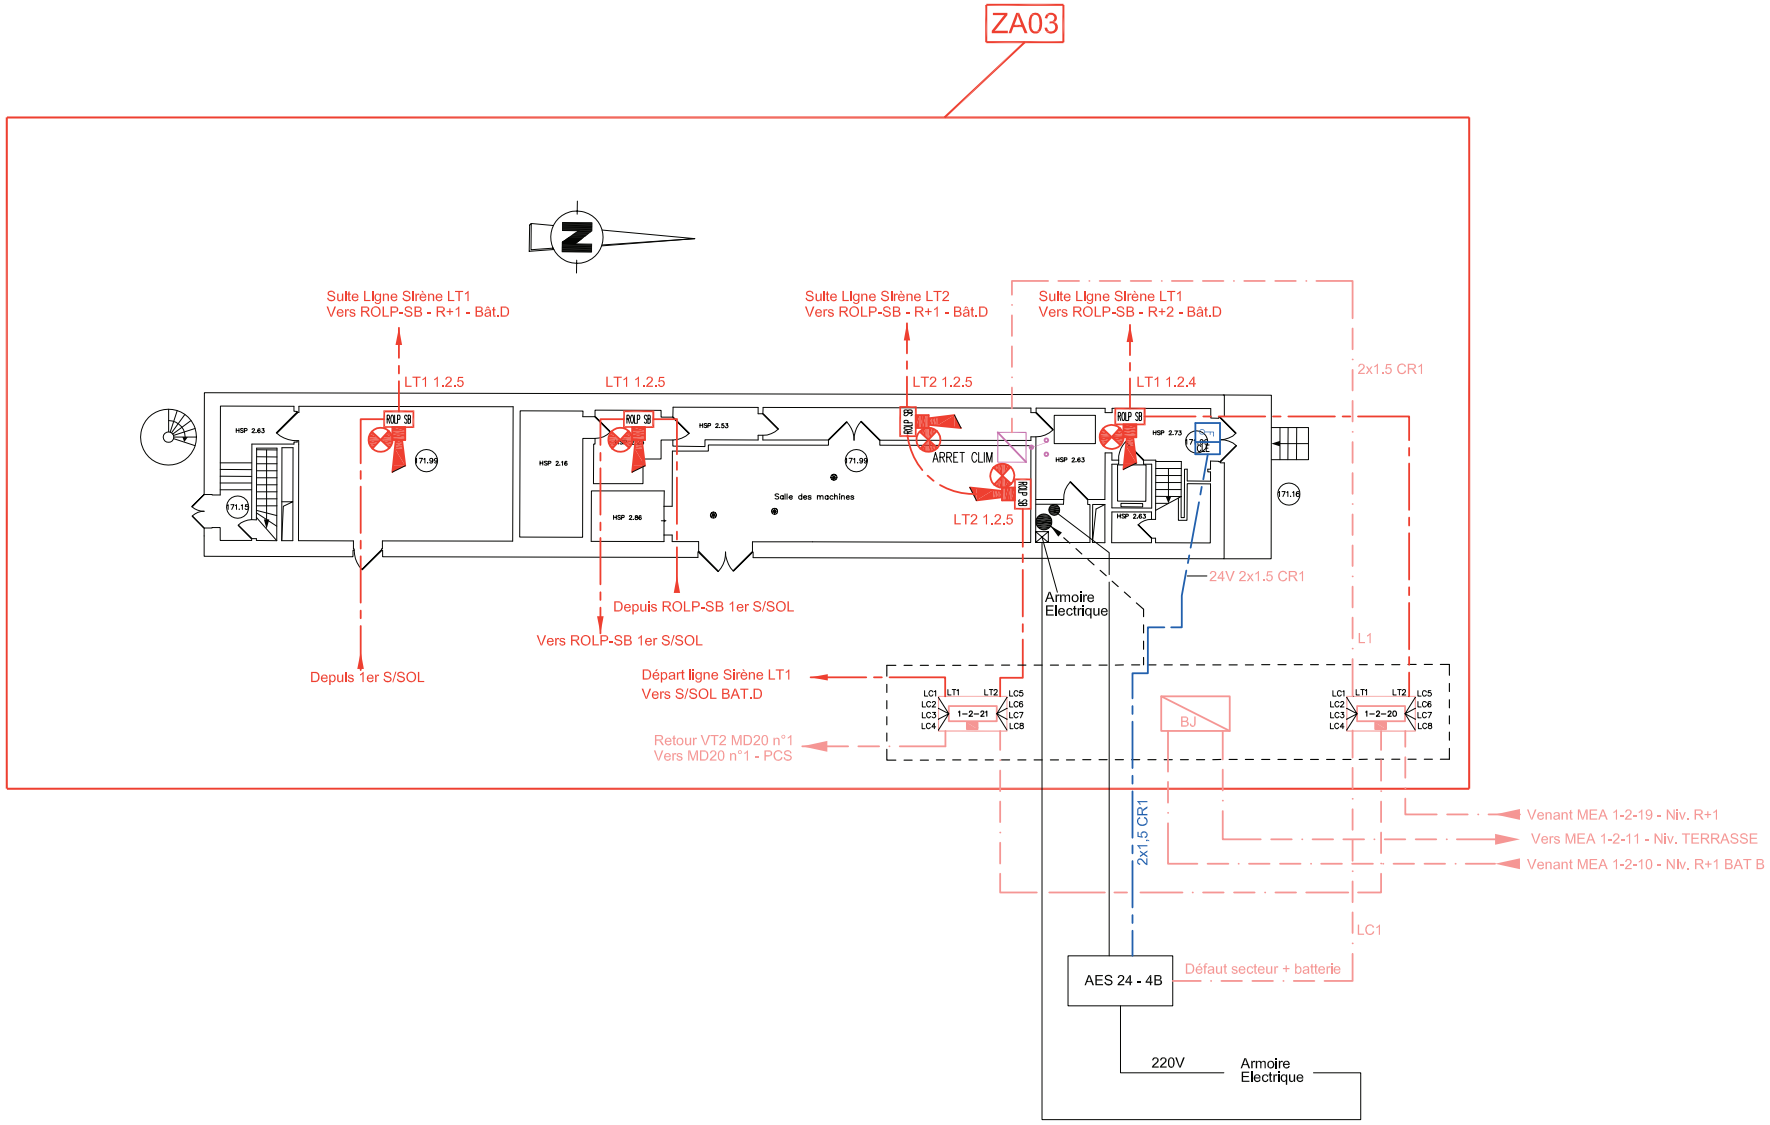

SIEMENS


C.N.C. - BOIS D'ARCY - BAT. D - TOUS NIVEAUX - ZA03

IMPLANTATION ASSERVISSEMENTS - BAT. D - RDC


60CO-0000897

INFO: 780020-P027.dwg B


PAGE: 05 AD

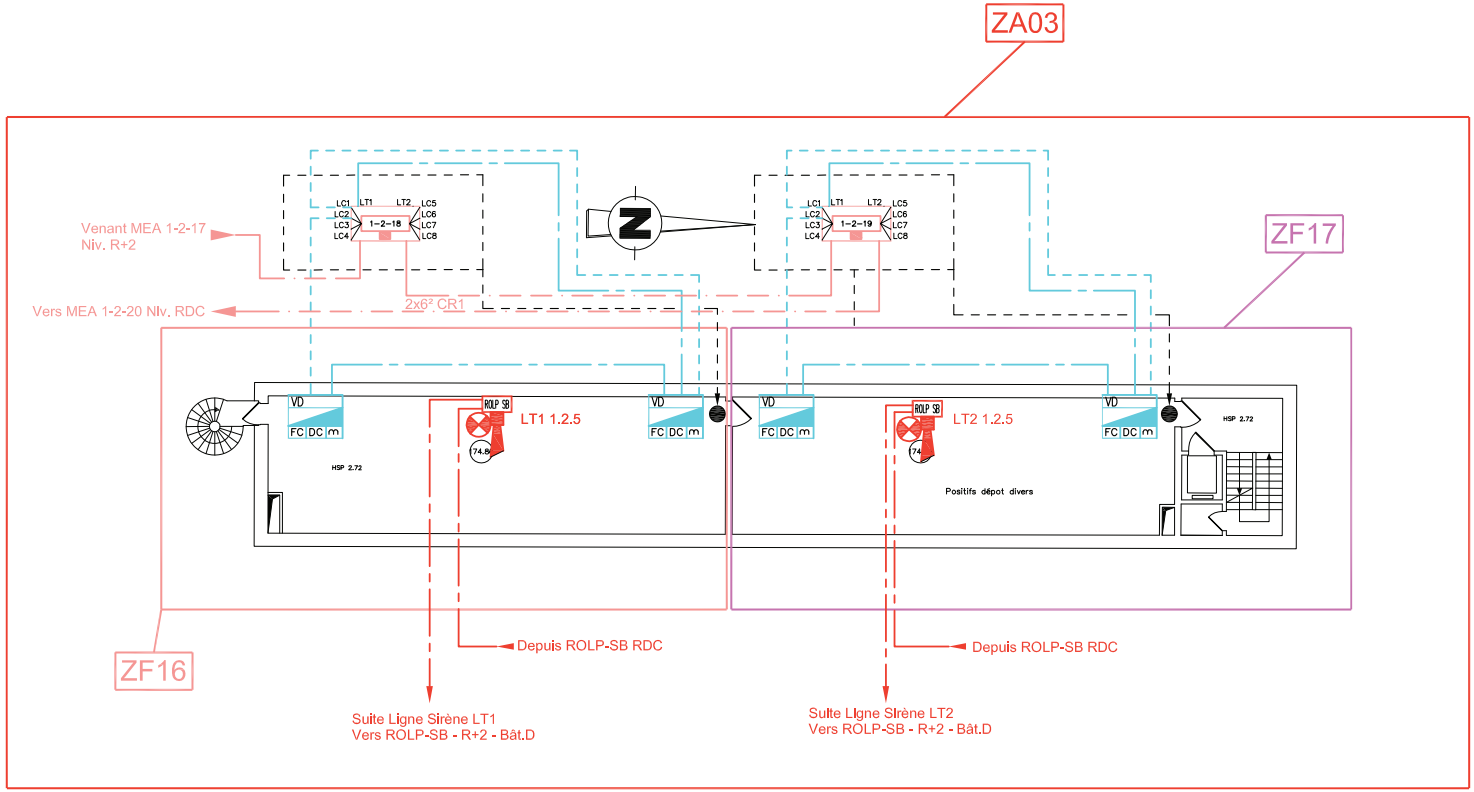

SIEMENS	C.N.C. - BOIS D'ARCY - BAT. D - TOUS NIVEAUX - ZA03	60CO-0000897	C
		INFO: 780020-P027.dwg	B
	IMPLANTATION ASSERVISSEMENTS - BAT. D - R+1	PAGE: 06	A D

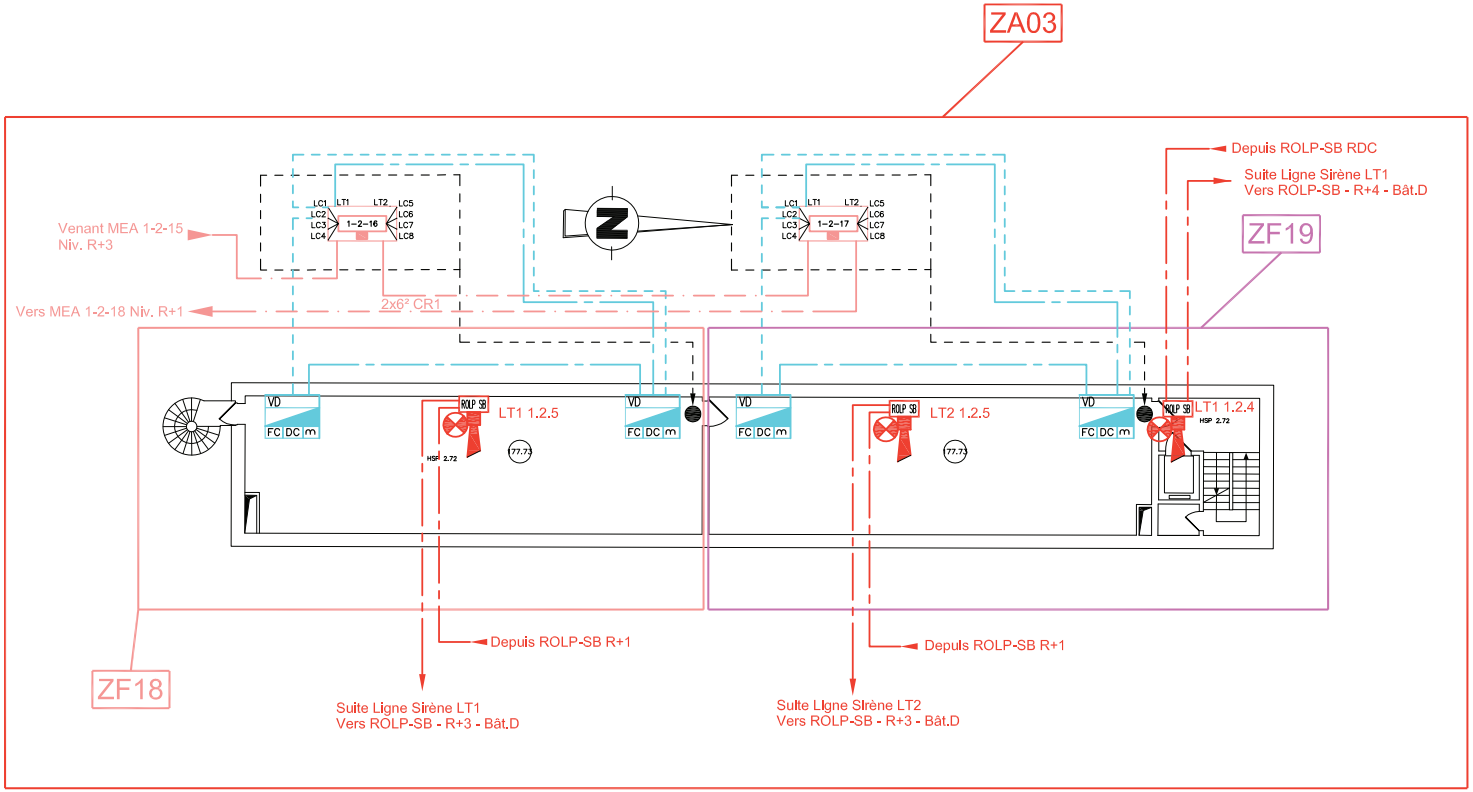

SIEMENS	C.N.C. - BOIS D'ARCY - BAT. D - TOUS NIVEAUX - ZA03	60CO-0000897	C
		INFO: 780020-P027.dwg	B
	IMPLANTATION ASSERVISSEMENTS - BAT. D - R+2	PAGE: 07	A D

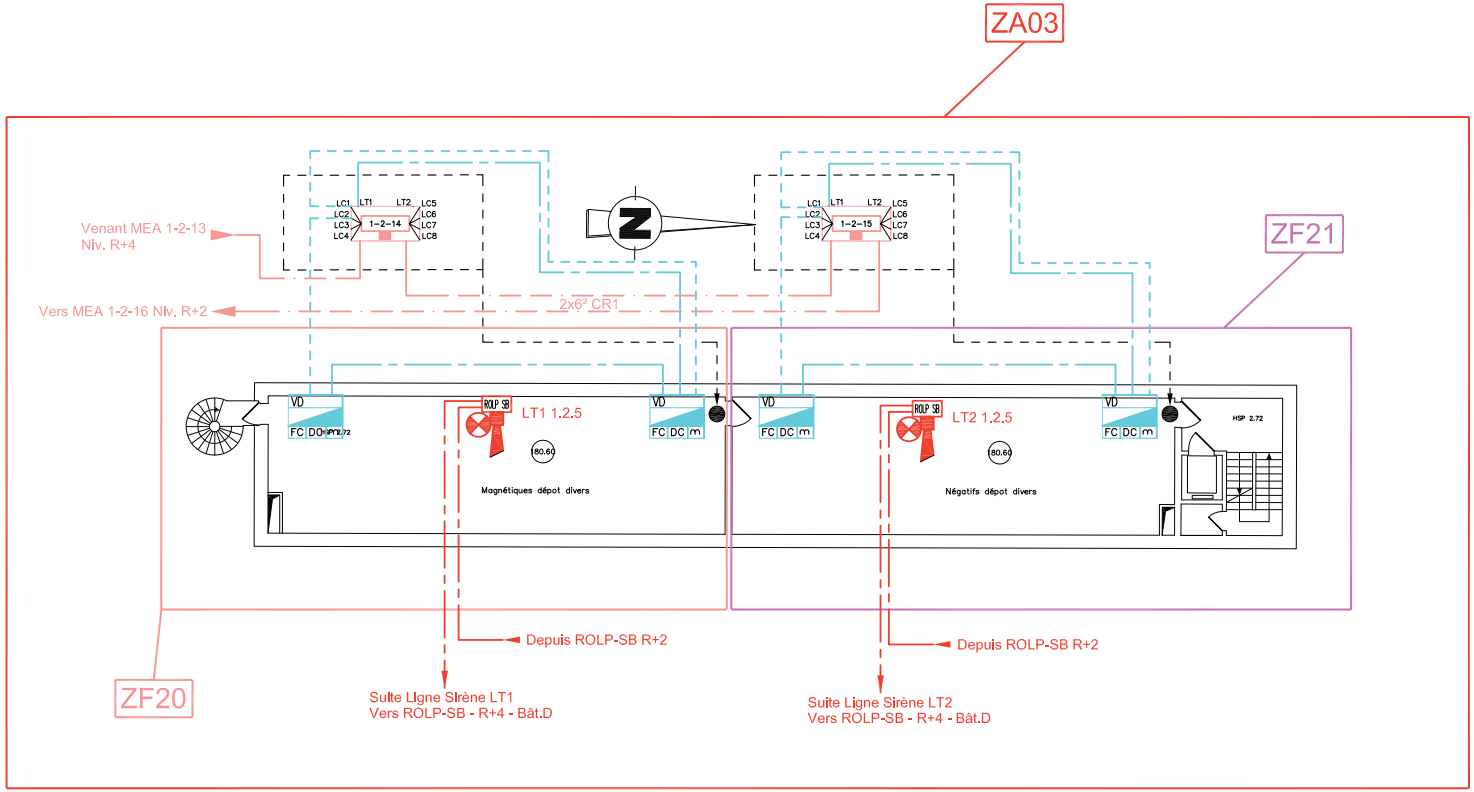

SIEMENS


C.N.C. - BOIS D'ARCY - BAT. D - TOUS NIVEAUX - ZA03

IMPLANTATION ASSERVISSEMENTS - BAT. D - R+3

60CO-0000897 C

INFO: 780020-P027.dwg B

PAGE: 08 A D

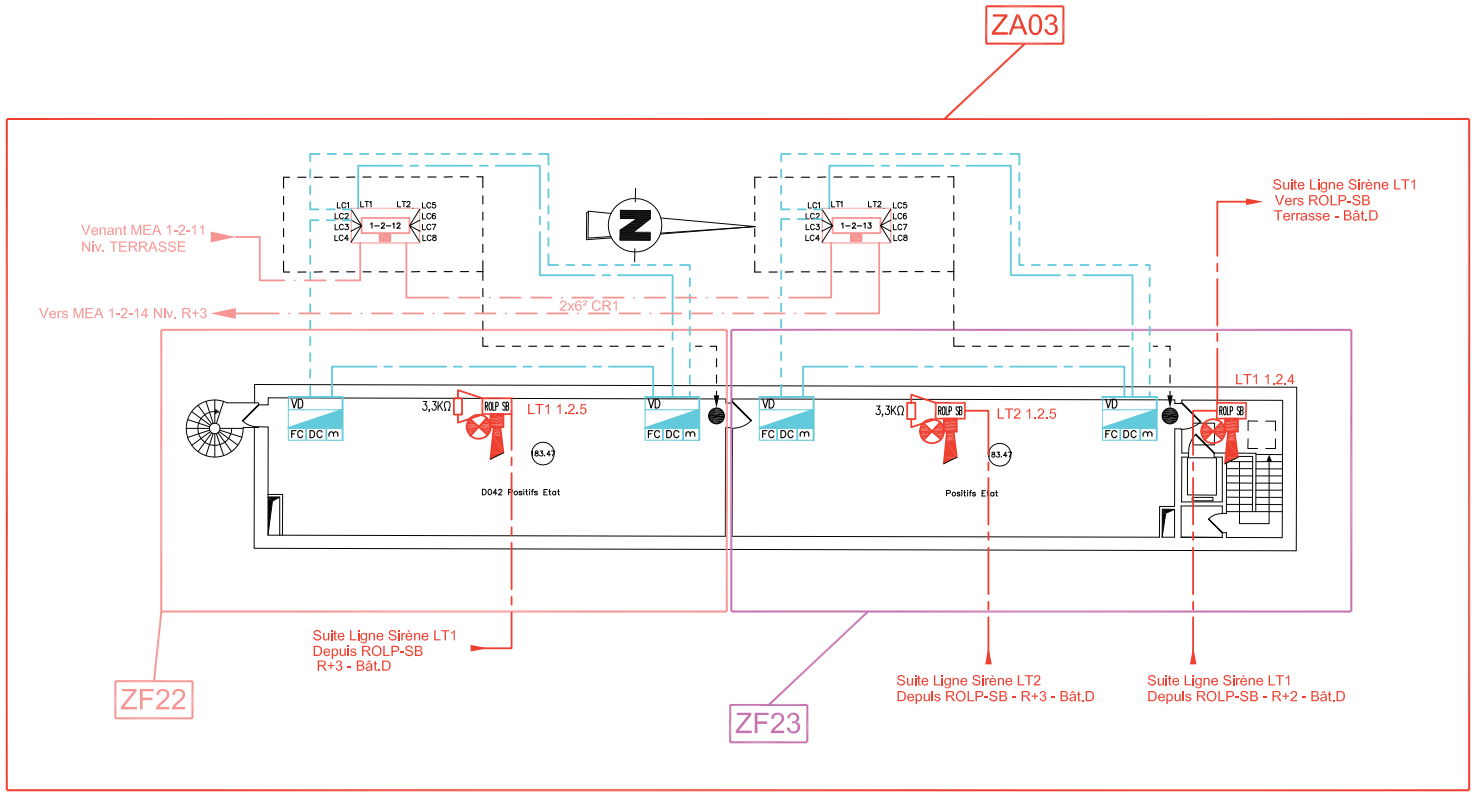

SIEMENS


C.N.C. - BOIS D'ARCY - BAT. D - TOUS NIVEAUX - ZA03

IMPLANTATION ASSERVISSEMENTS - BAT. D - R+4

60CO-0000897 C

INFO: 780020-P027.dwg B

PAGE: 09 A D

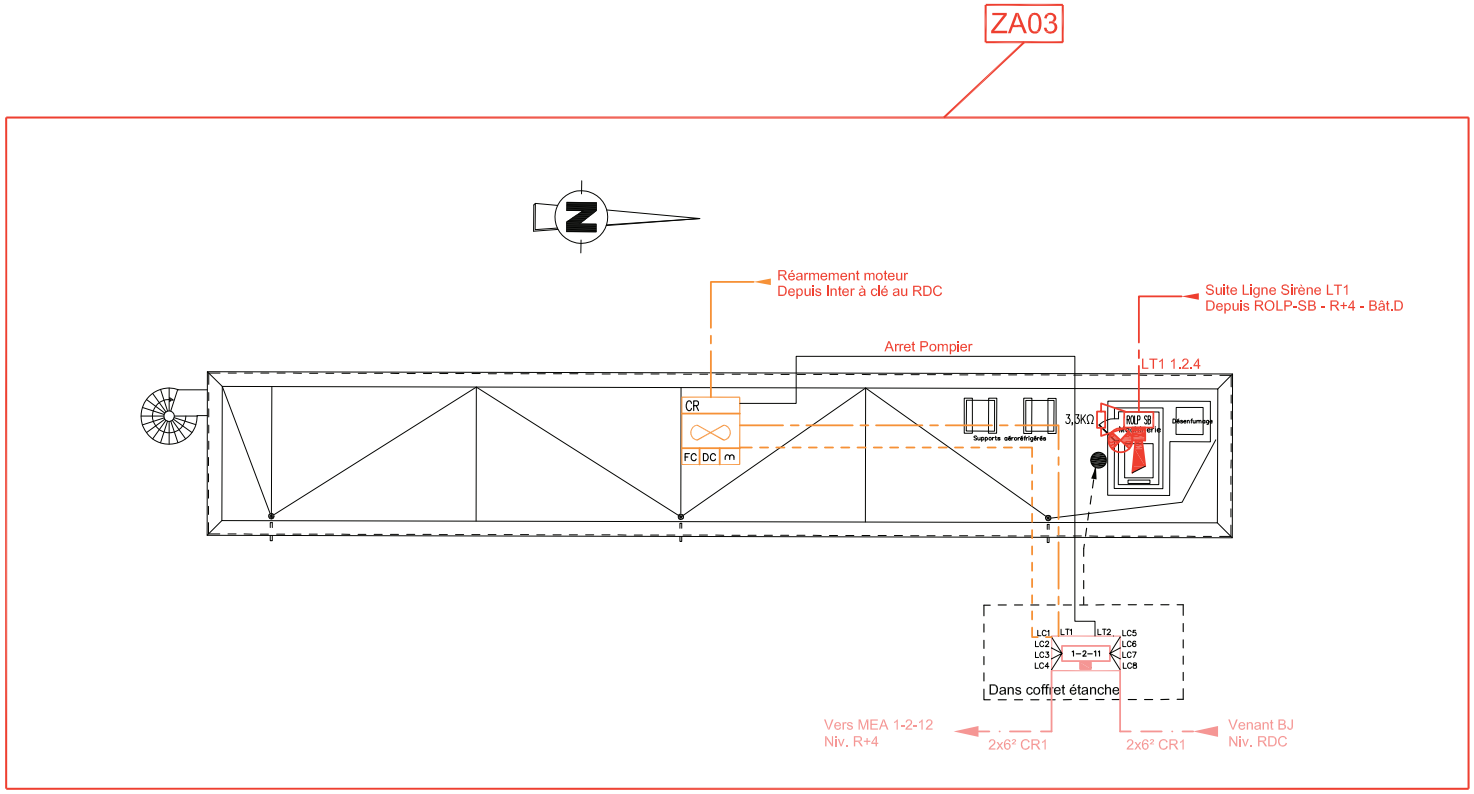

SIEMENS	C.N.C. - BOIS D'ARCY - BAT. D - TOUS NIVEAUX - ZA03	60CO-0000897	C
	IMPLANTATION ASSERVISSEMENTS - BAT. D - TERRASSE	INFO: 780020-P027.dwg	B
		PAGE: 10	A D